



КОРИДОР

~4 м²




Натисніть на цей текст чи камеру, аби подивитися відео

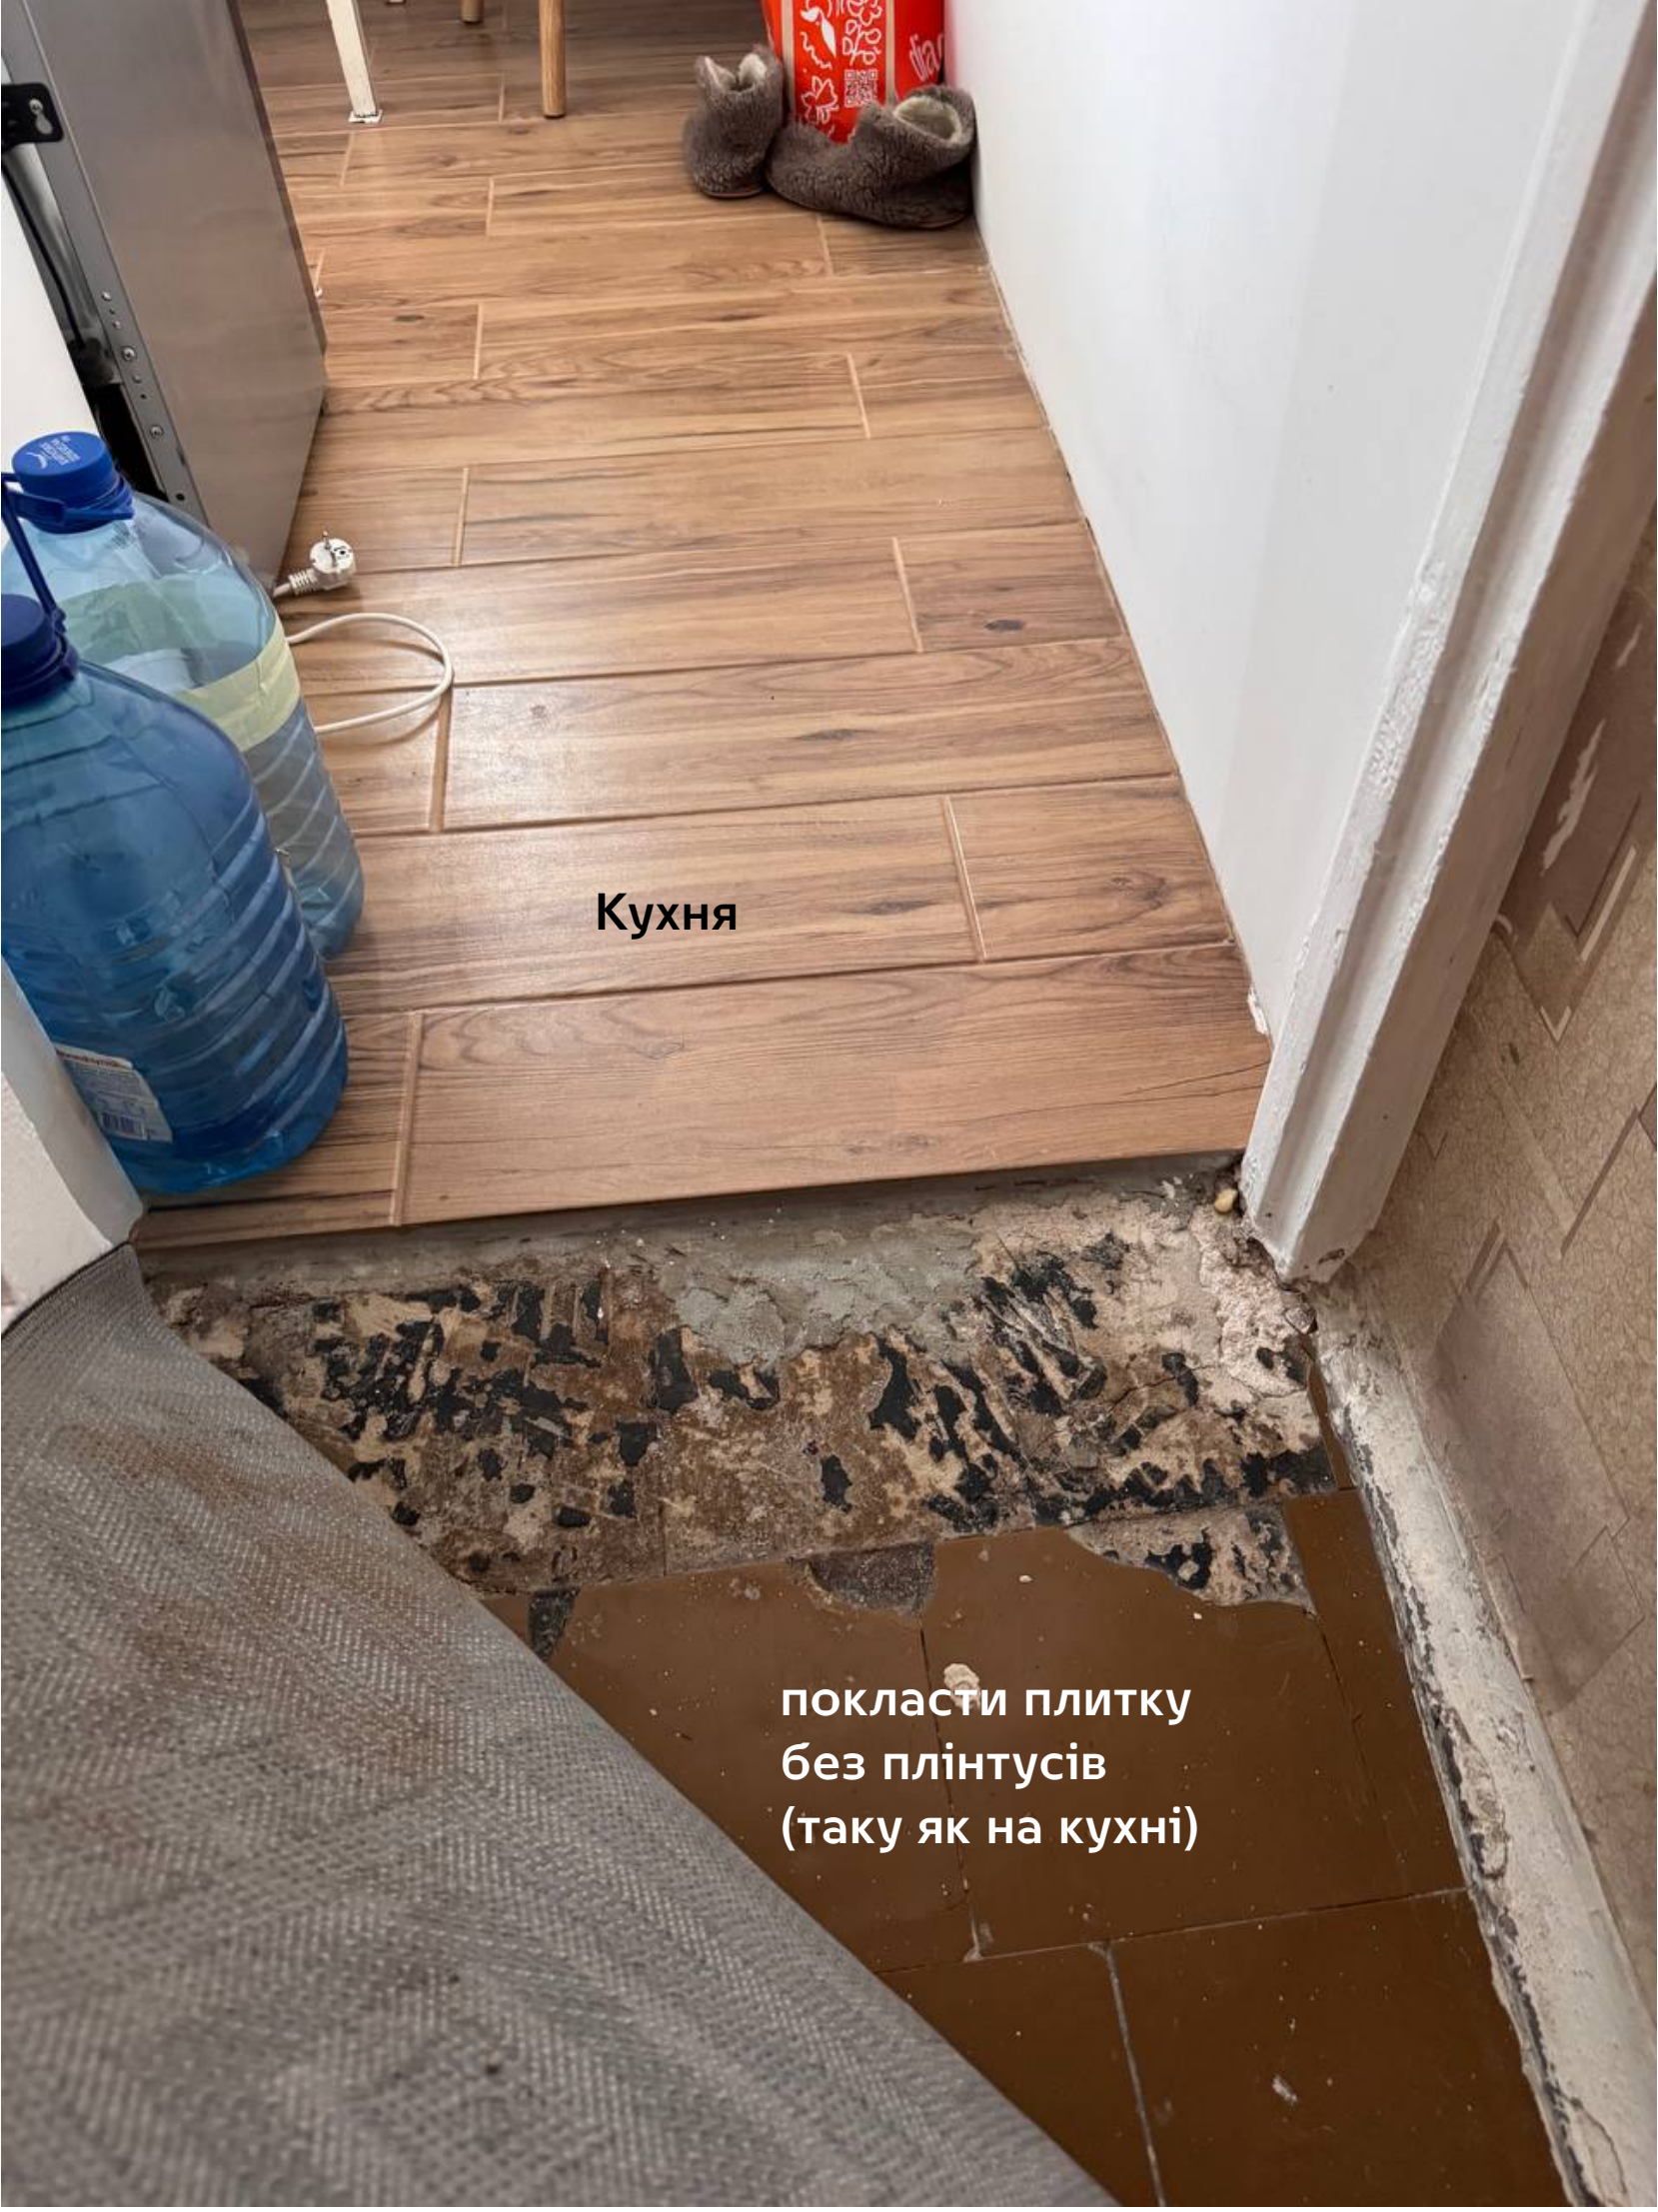

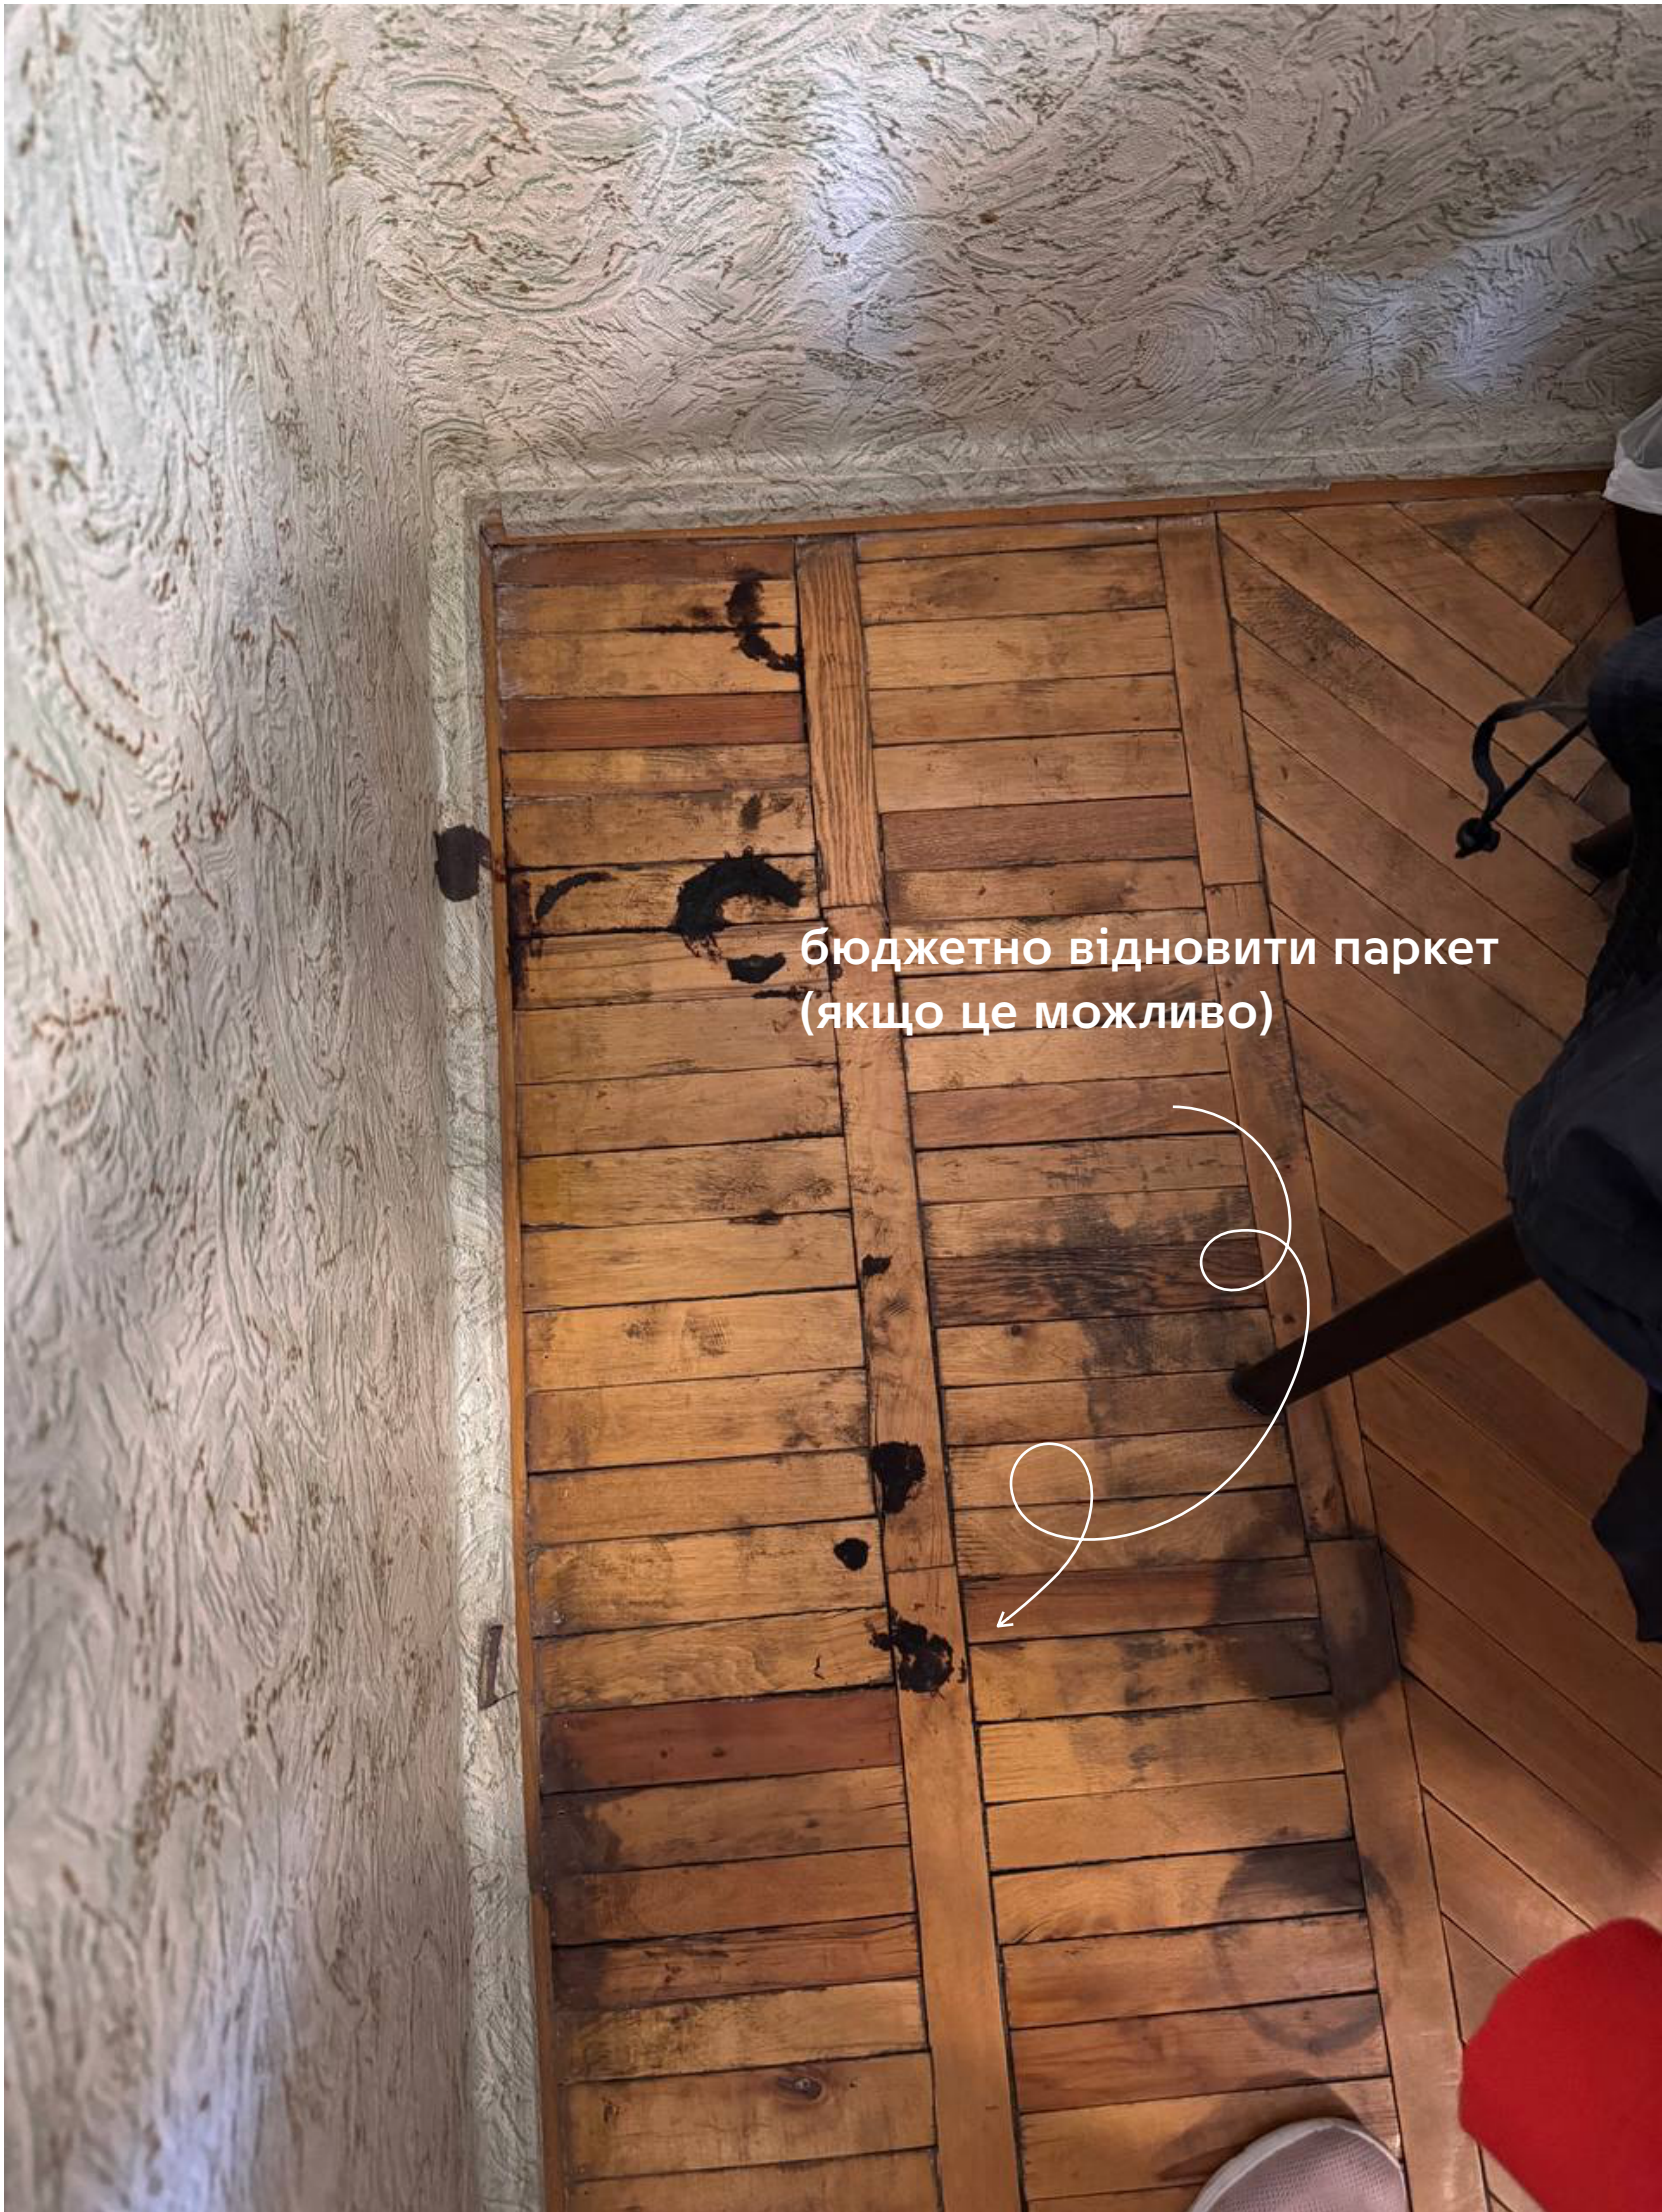

- пофарбувати стіни
- замінити люстру
- повісити 2 бра над ліжком

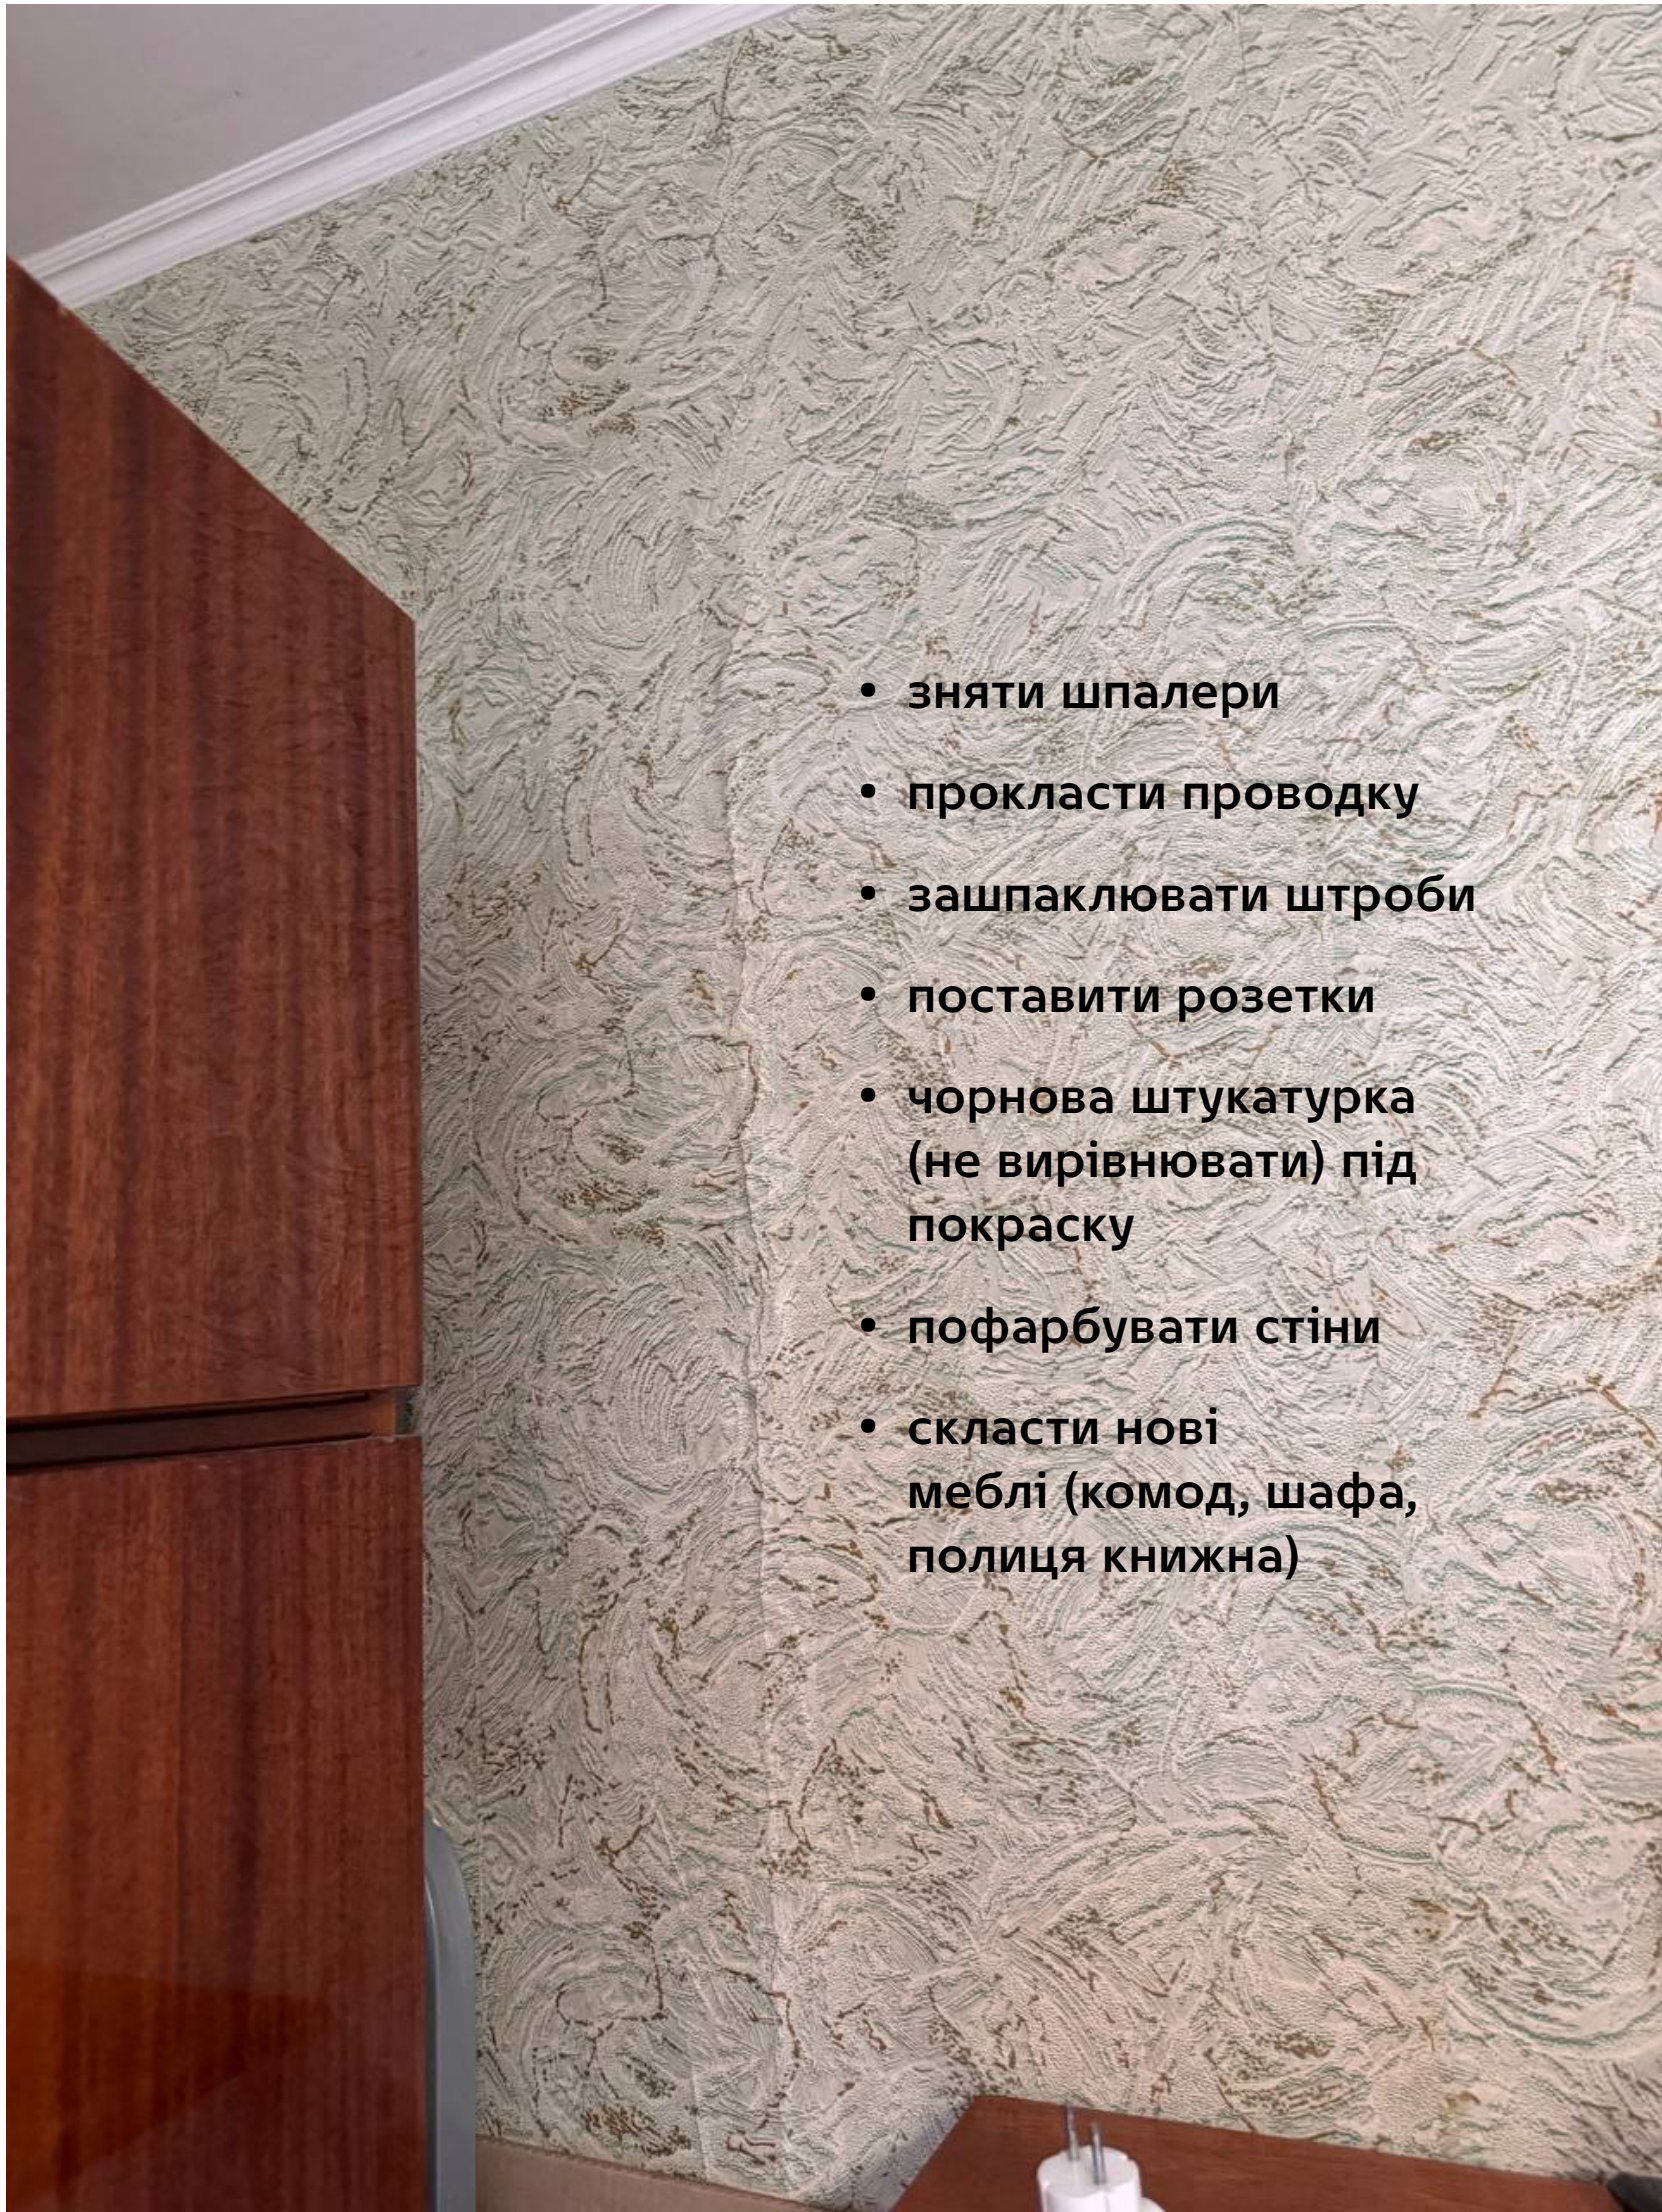

- зняти шпалери
- прокласти проводку
- зашпаклювати штроби
- поставити розетки
- чорнова штукатурка (не вирівнювати) під покраску
- пофарбувати стіни
- скласти нові меблі (комод, шафа, полиця книжна)



ВАННА KIMHATA

~2 м²



Тут проблема, що вода набирається у піддон (коли повільно протікає) і підтікає в коридорі, тому потрібно розібрати піддон і можливо частково підлогу та зробити якісну гідроізоляцію. Після того покласти нову плитку та зафугувати