



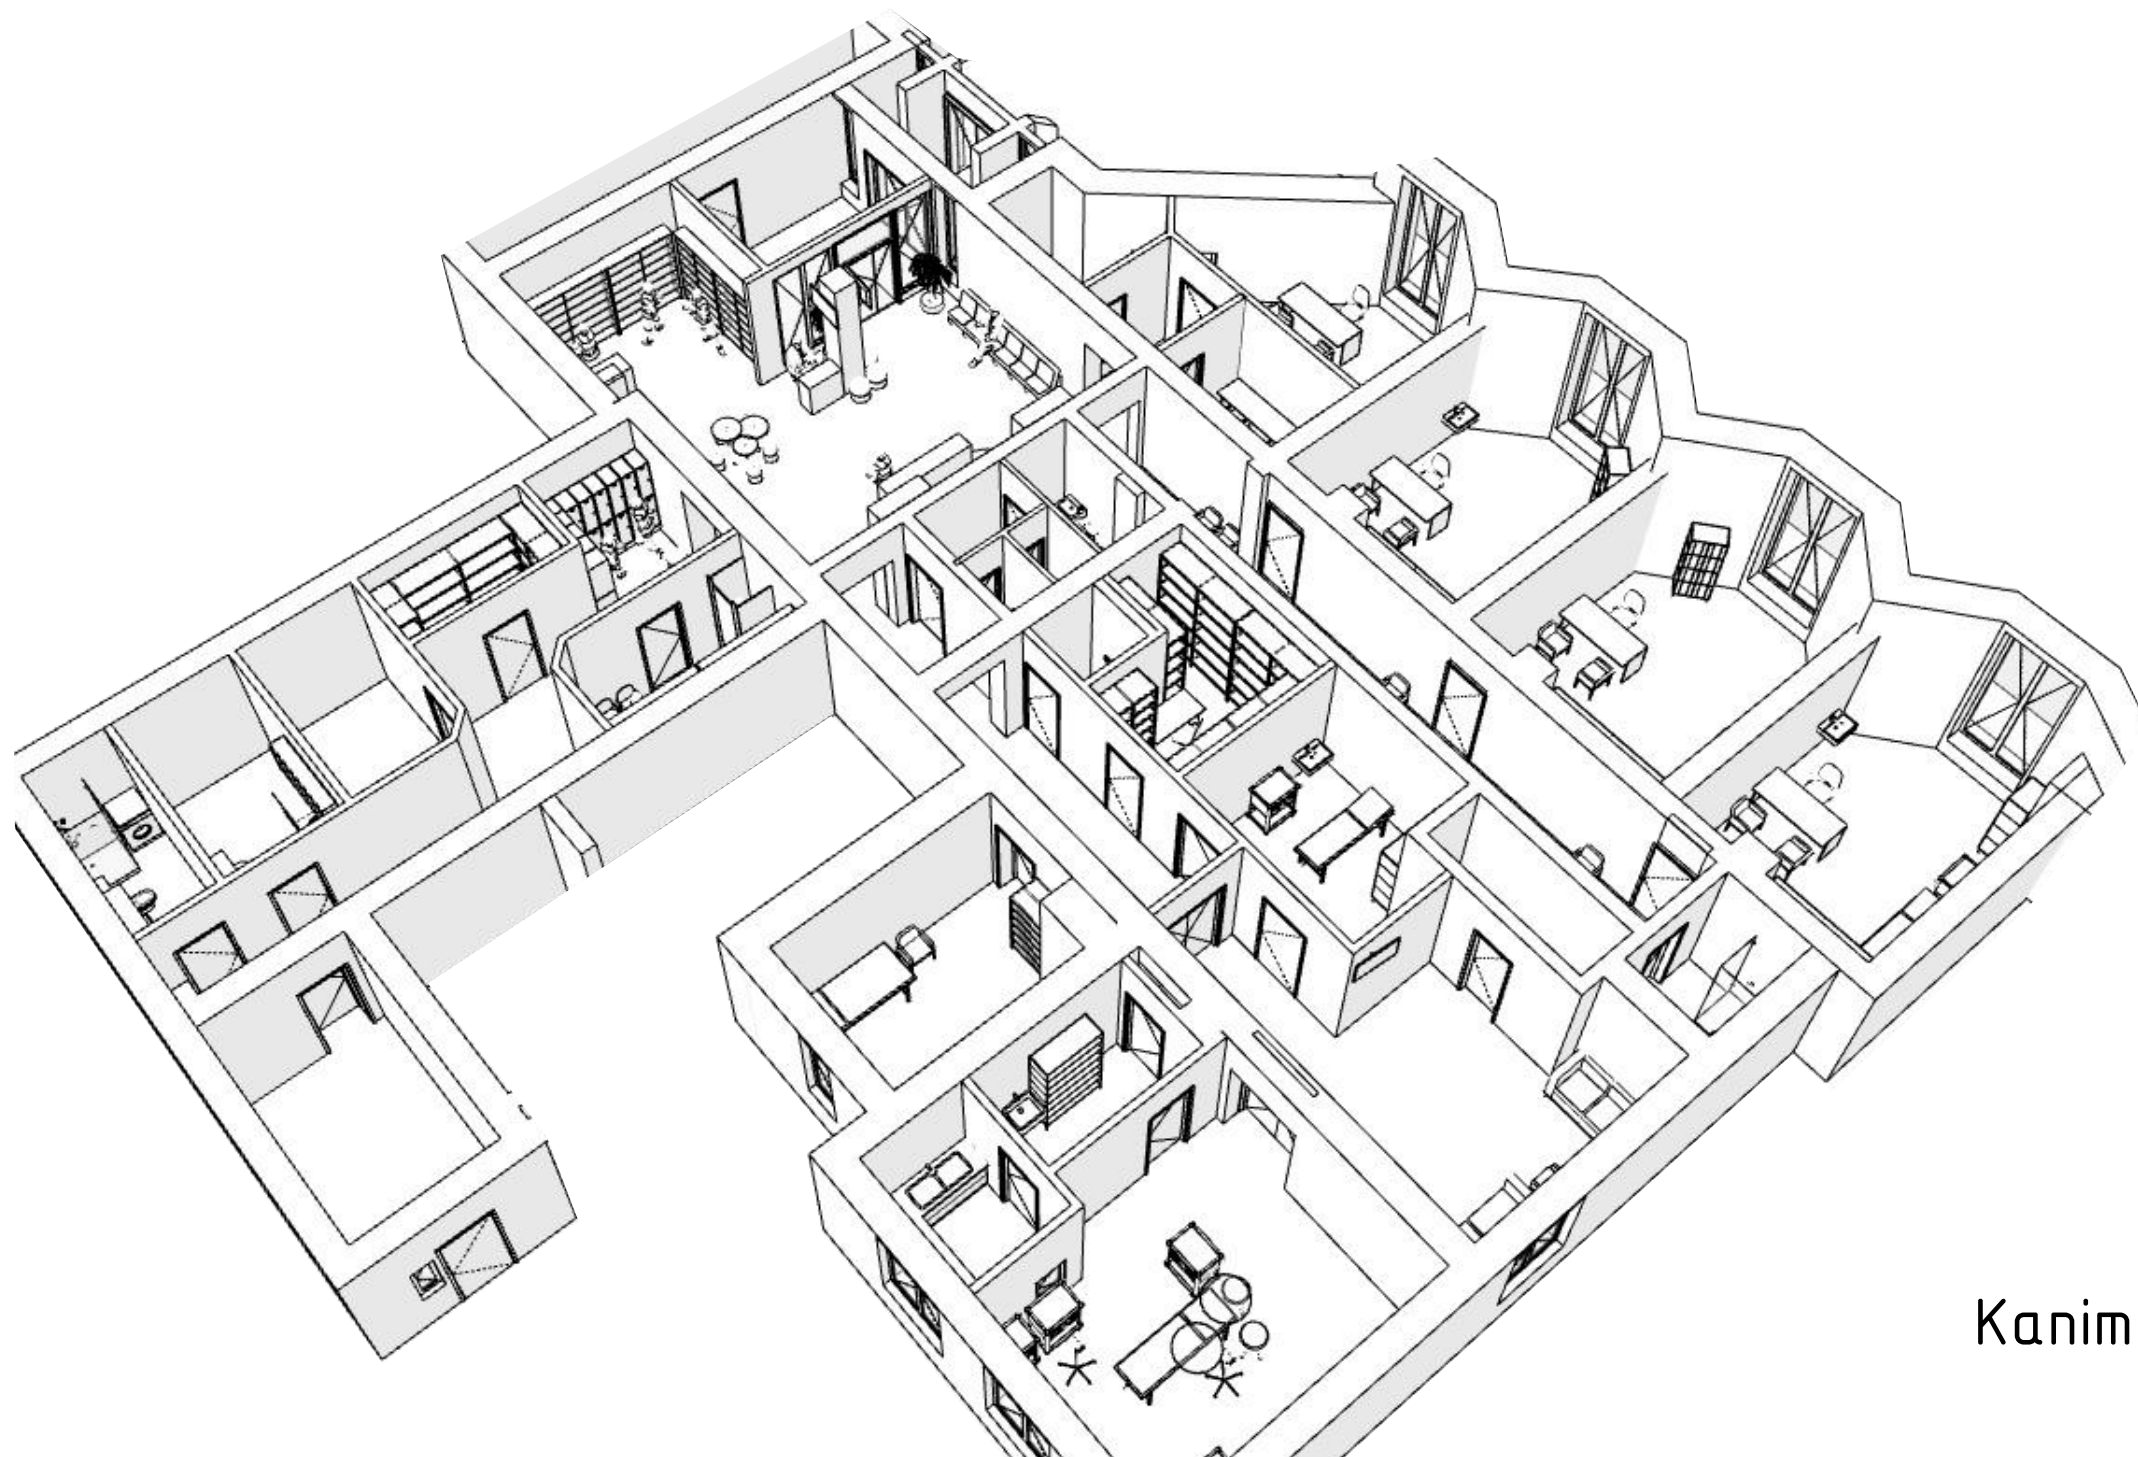


Архітектурний проект.
Капітальний ремонт приміщення.

Медичний центр.
що знаходиться за адресою: м.Миронівка, Київської області

ВИД .РЕСЕПШЕН

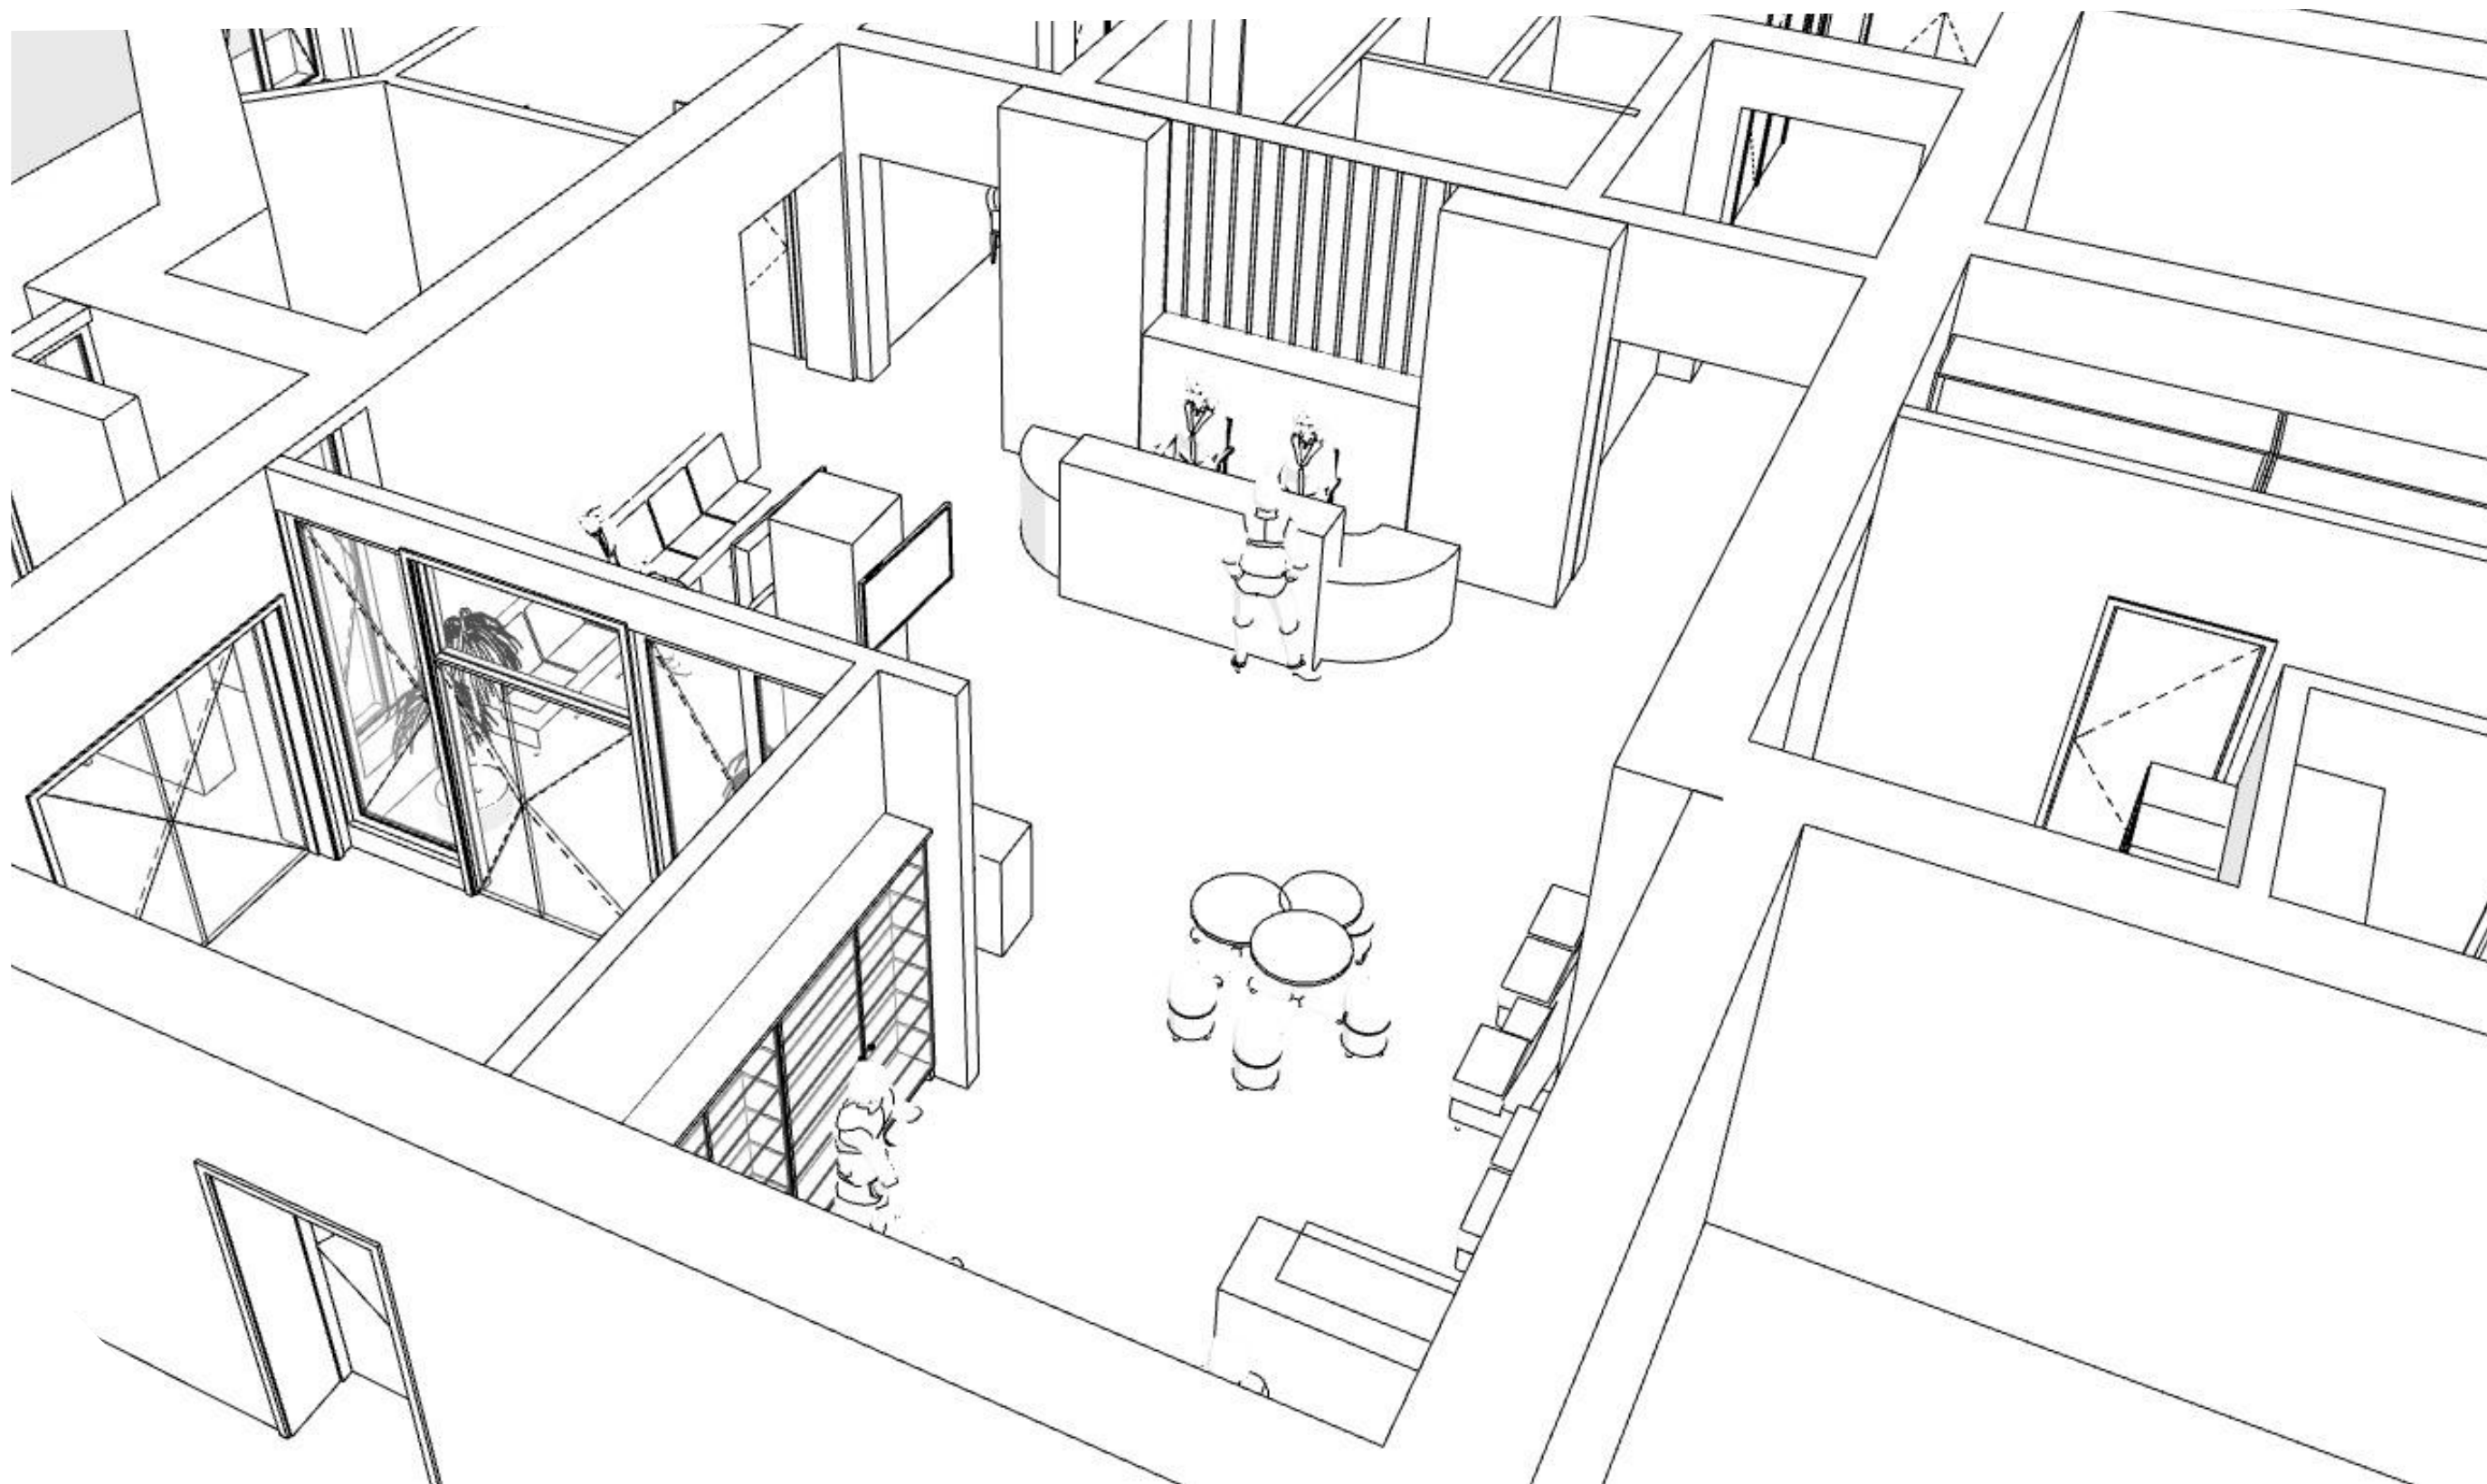

ЗАГАЛЬНИЙ ВИД ЗВЕРХУ

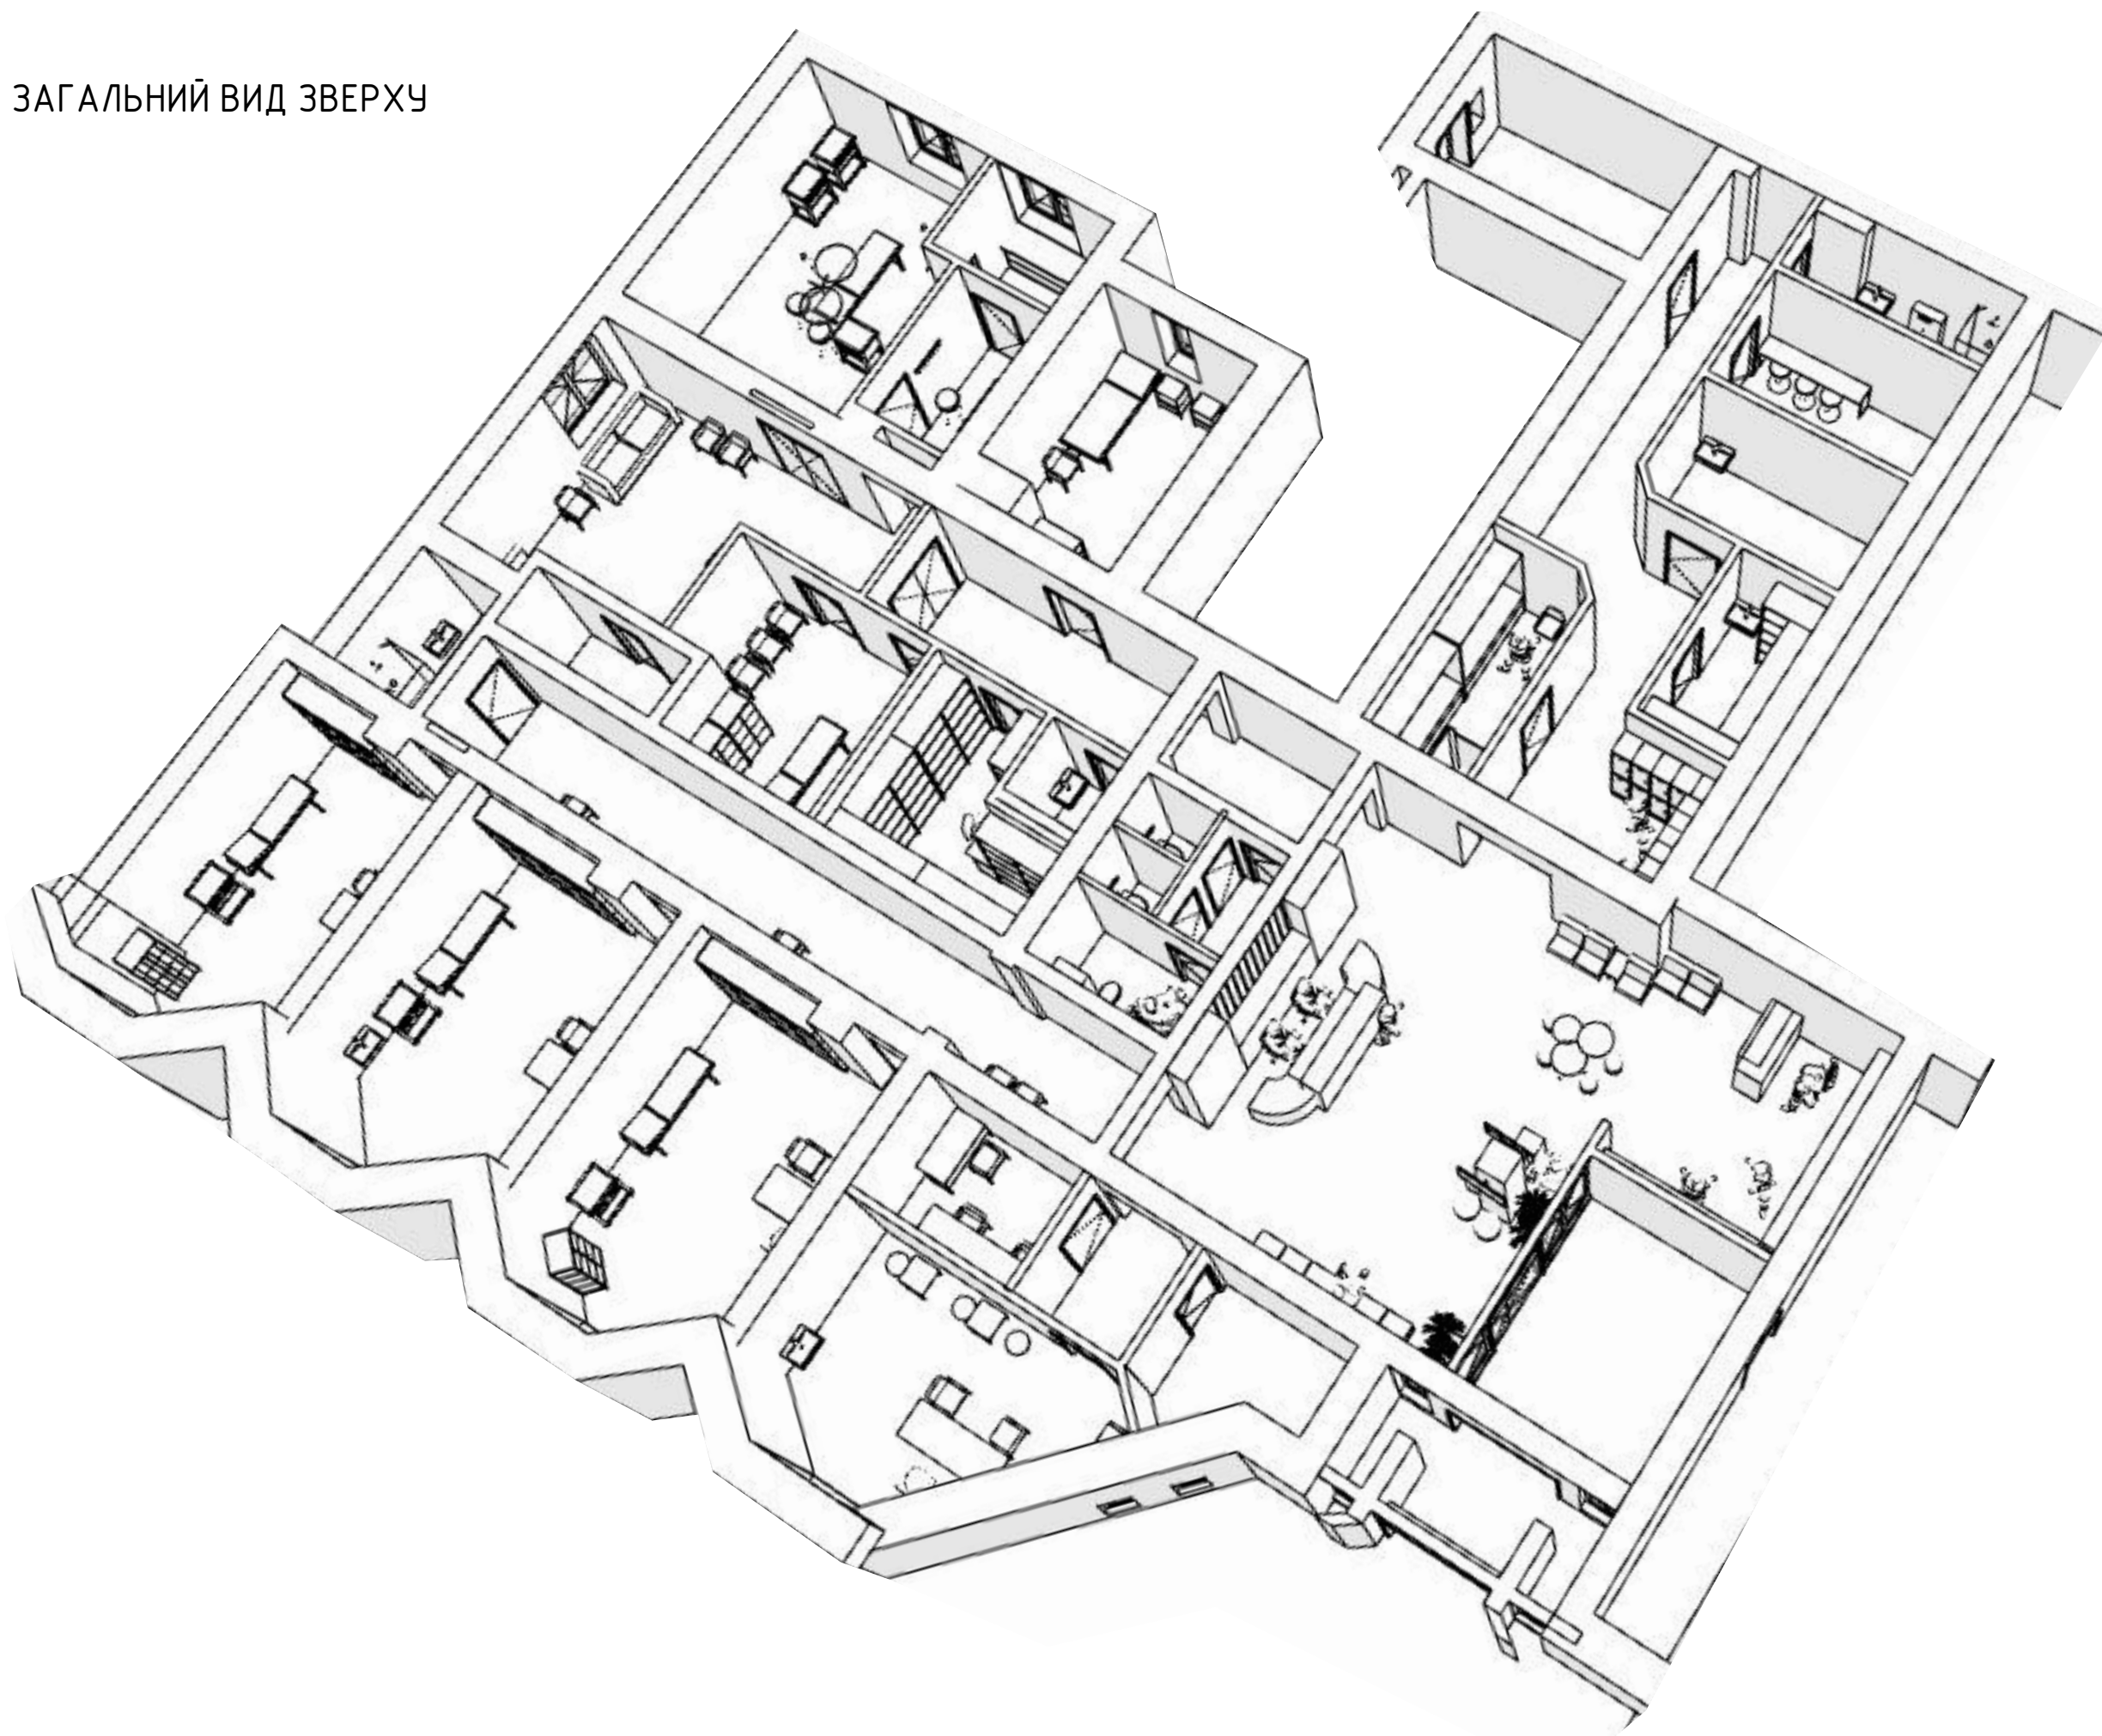



МОНТАЖ СТІН

УМОВНІ ПОЗНАЧЕННЯ:

- гіпсокартонні перегородки ТИП-1 140мм
- зашивка інсталяції гіпсокартоном ТИП-2
- вхідна група зі скляної перегородки ТИП-3
- газоблокова перегородка ТИП-4

СПЕЦИФІКАЦІЯ ПЕРЕГОРОДОК:

ТИП	розмір	матеріали	м/п, S=м²
1. вологостійкий гіпсокартон	140мм	- профіль для монтажу перегородок - 100мм, (тов. мат. 0,55мм) - гіпсокартон (по 2-шари з обох сторін, під фарбування) - 40мм - обов'язково закласти шумоізоляцію	78,0м/п, H=3.1м Sпер.=24,8м²
2. вологостійкий гіпсокартон	див. креслення	- розміри дивитимось на кресленнях - вологостійкий гіпсокартон під плитку	3,45м/п, H=1,2м
3. скляна перегородка з бхідними дверима	див. креслення	- алюмінієвий профіль - заповнення-склопакет - вхідні двері L=1500мм H=2.2м - колір уточнити	4,00м/п H=3.1м Sпер.=12.4м2
4. газоблок	100мм	- газоблок 600x100x200мм перегородки с/б	7,85м/п H=3м Sпер.=23,55м2

						МИРОНІВКА			
Изм.	Колуч.	Лист	№Док.	Подп.	Дата	Медичний центр	Стадия	Лист	Листов
Архітектор							АП	09	
Розробив	Мельник В.						Монтаж стін		
Перевірів	Мельник В.								