


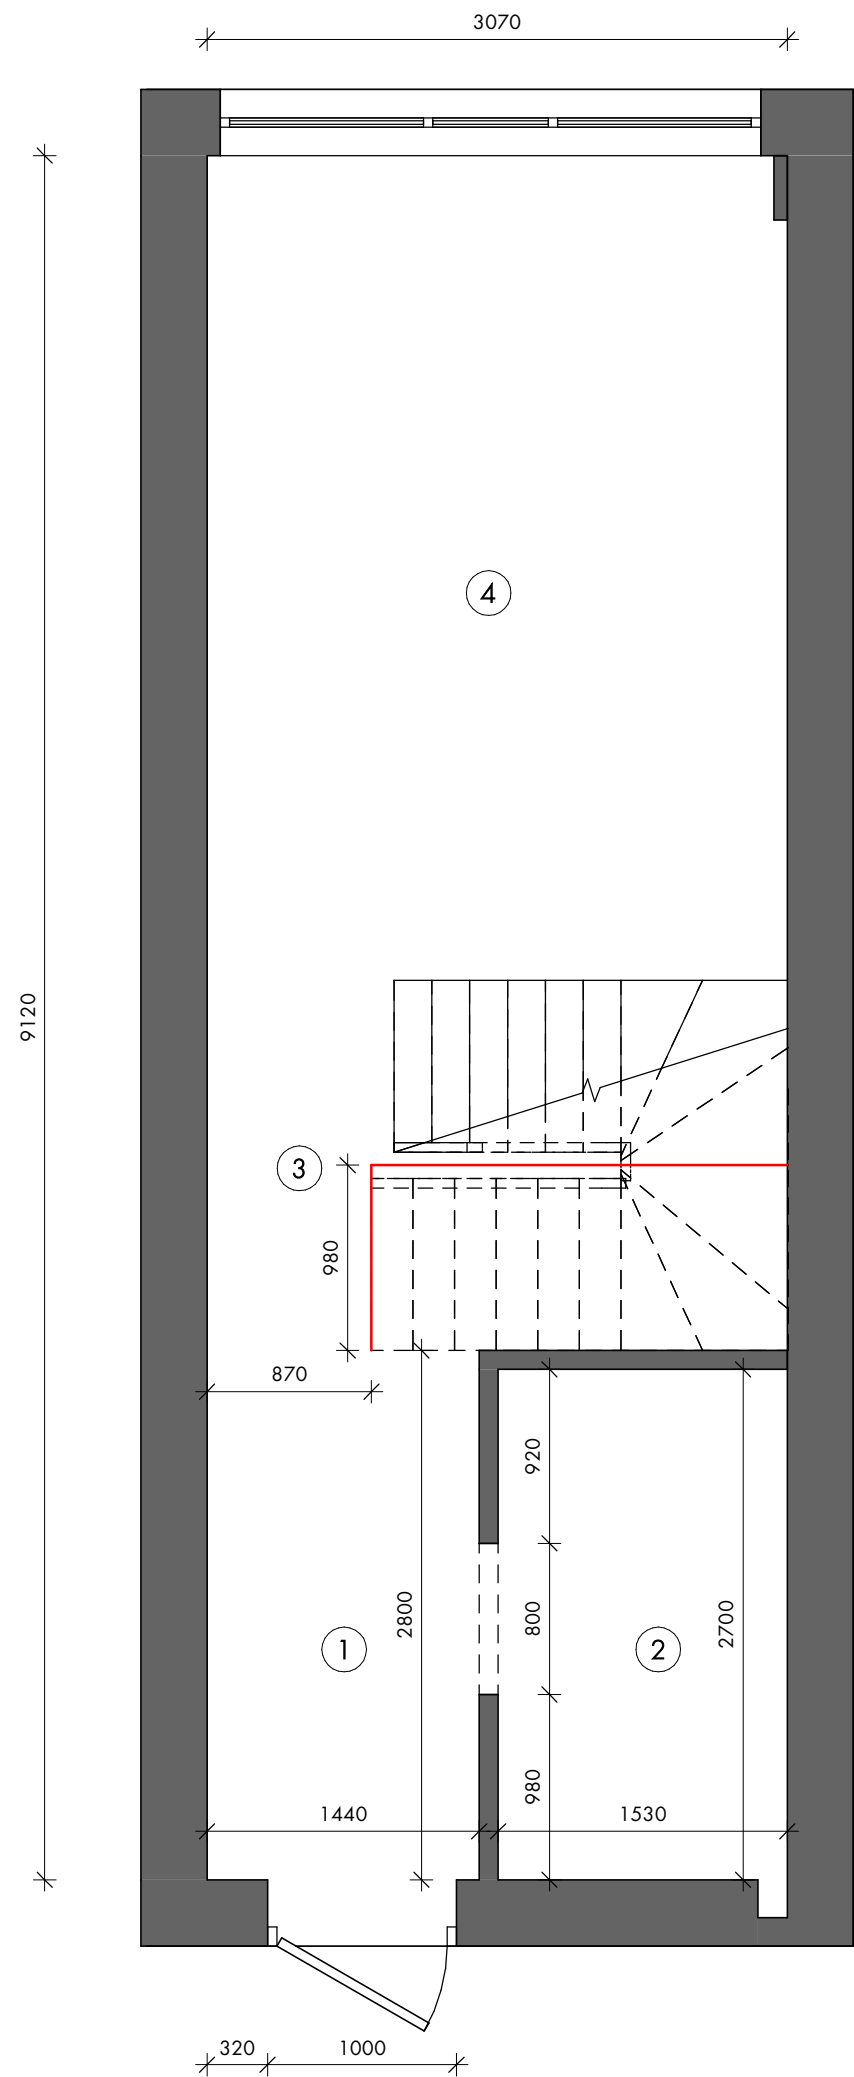


ПРИМІТКИ:

1. Всі розміри уточнити на місці.

Специфікація приміщень (обміри) 1 поверх		
№	Приміщення	Площа
Рівень 1 (переkritтя)		
1	Передпокій	4,03 м²
2	Санвузол	4,16 м²
3	Сходи	6,07 м²
4	Кімната	13,30 м²
Загальна площа:		27,57 м²

Назва проекту:	Apartment
Адреса проекту:	м. Київ, вул.

ПЛАН ОБМІРІВ 1ГО ПОВЕРХУ
A-03

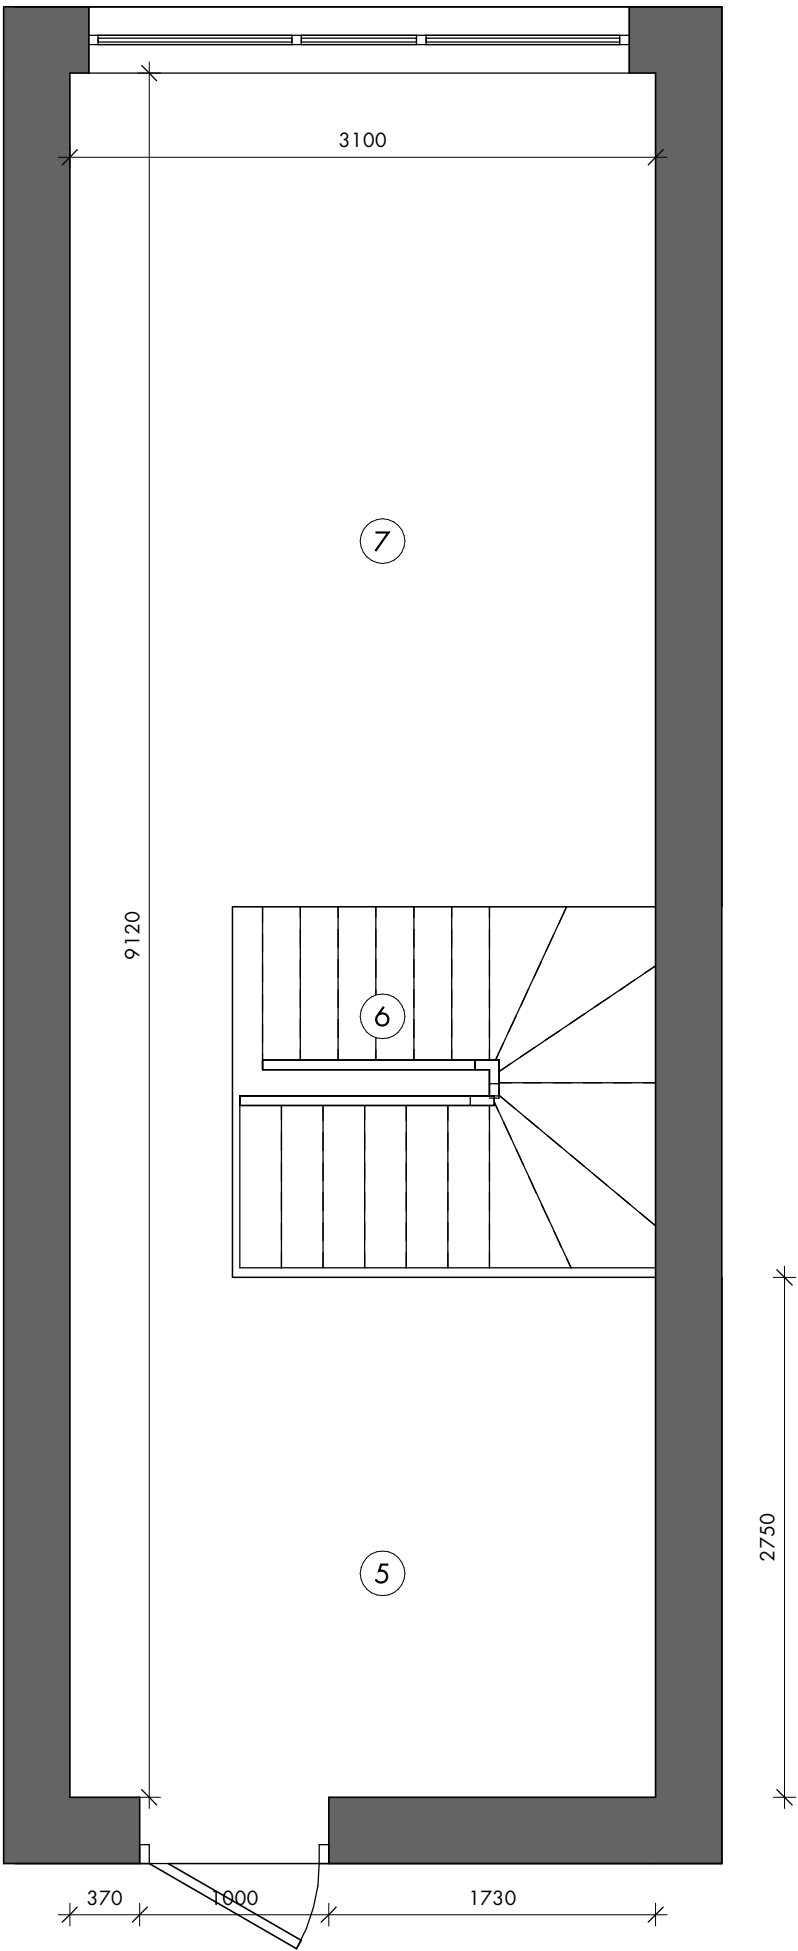


ПРИМІТКИ:

1. Всі розміри уточнити на місці.

Специфікація приміщень (обміри) 2 поверх		
№	Приміщення	Площа
Рівень 2 (перекрыття)		
5	Передпокій	8,55 м²
6	Сходи	6,11 м²
7	Кімната	13,61 м²
Загальна площа:		28,27 м²
		28,27 м²

Назва проекту:	Apartment
Адреса проекту:	м. Київ, вул.




ПЛАН ОБМІРІВ 2ГО ПОВЕРХУ
A-04

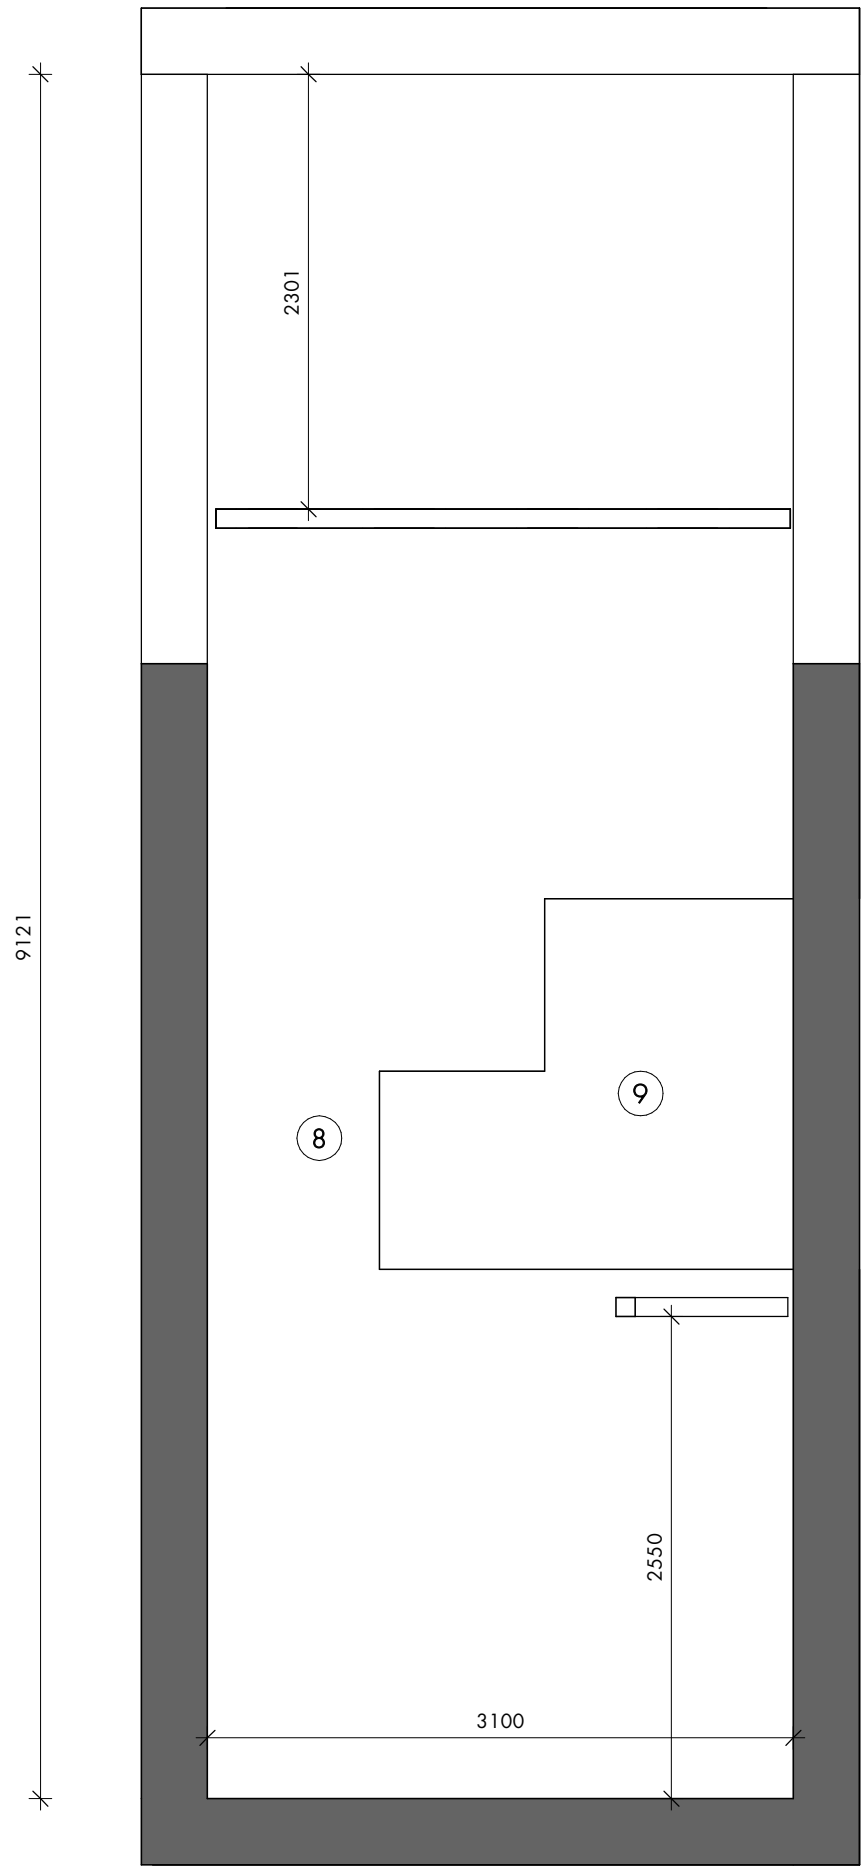

Специфікація приміщень (обміри) 3 поверх		
№	Приміщення	Площа
Рівень 5		
8	Кімната	17,43 м²
9	Сходи	3,81 м²
Загальна площа:		21,24 м²

Назва проекту:	Apartment
Адреса проекту:	м. Київ, вул.

ПЛАН ОБМІРІВ ЗГО ПОВЕРХУ
A-05

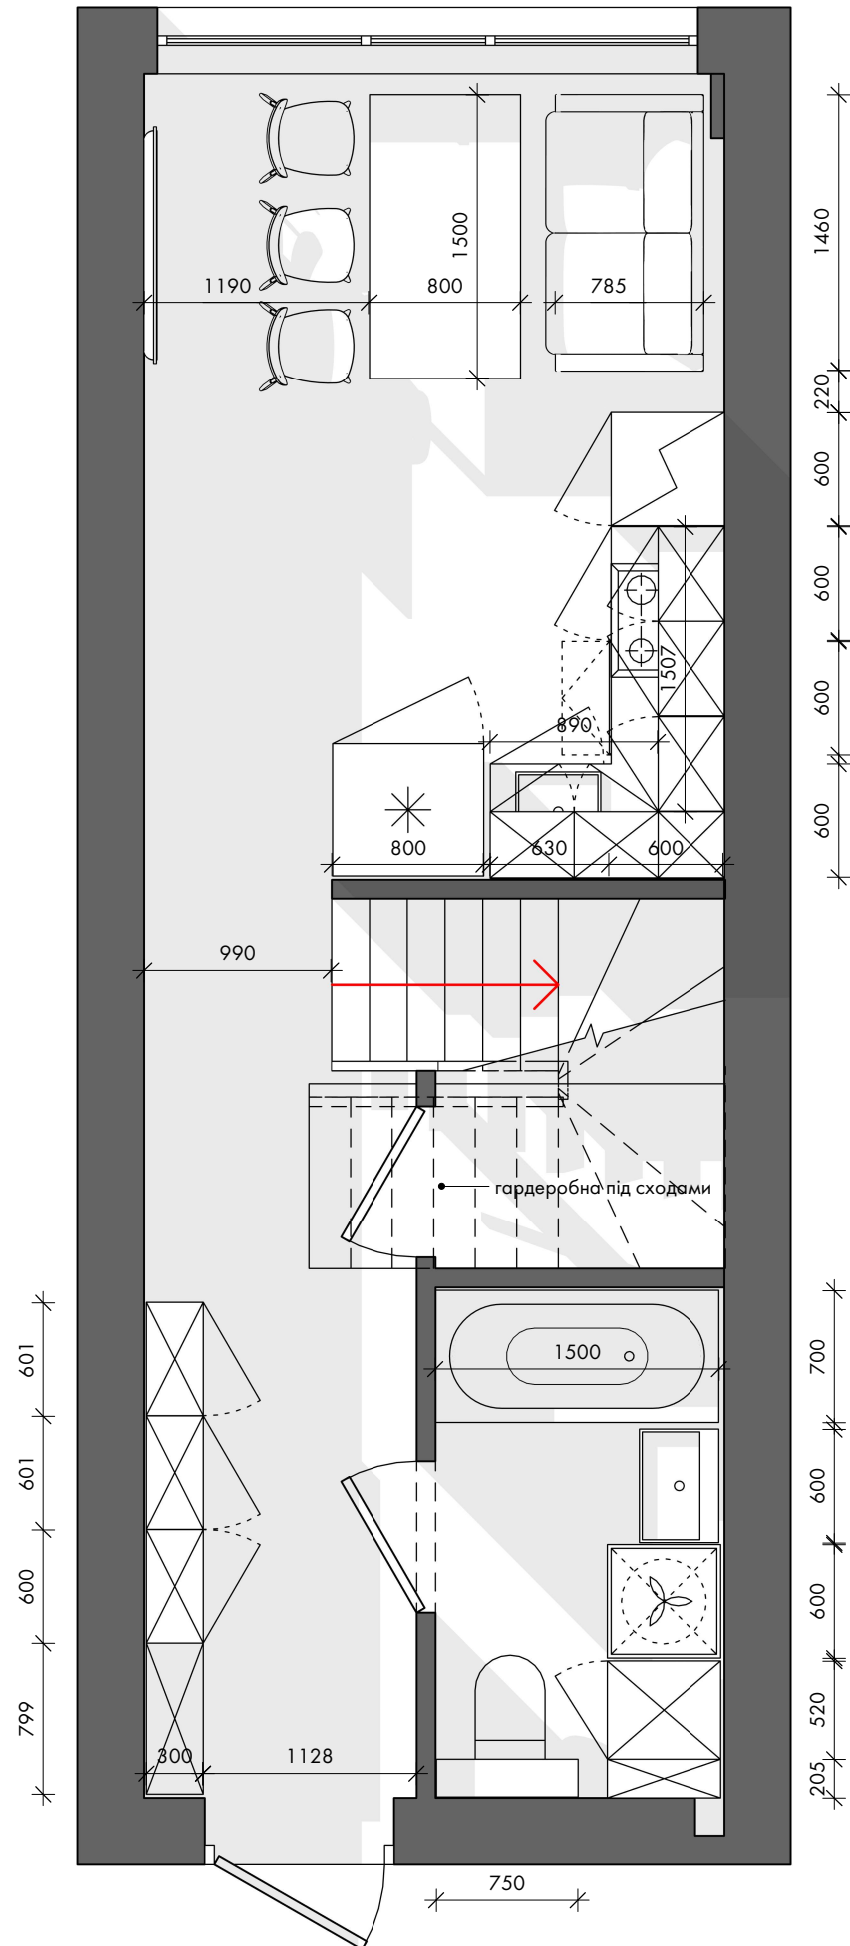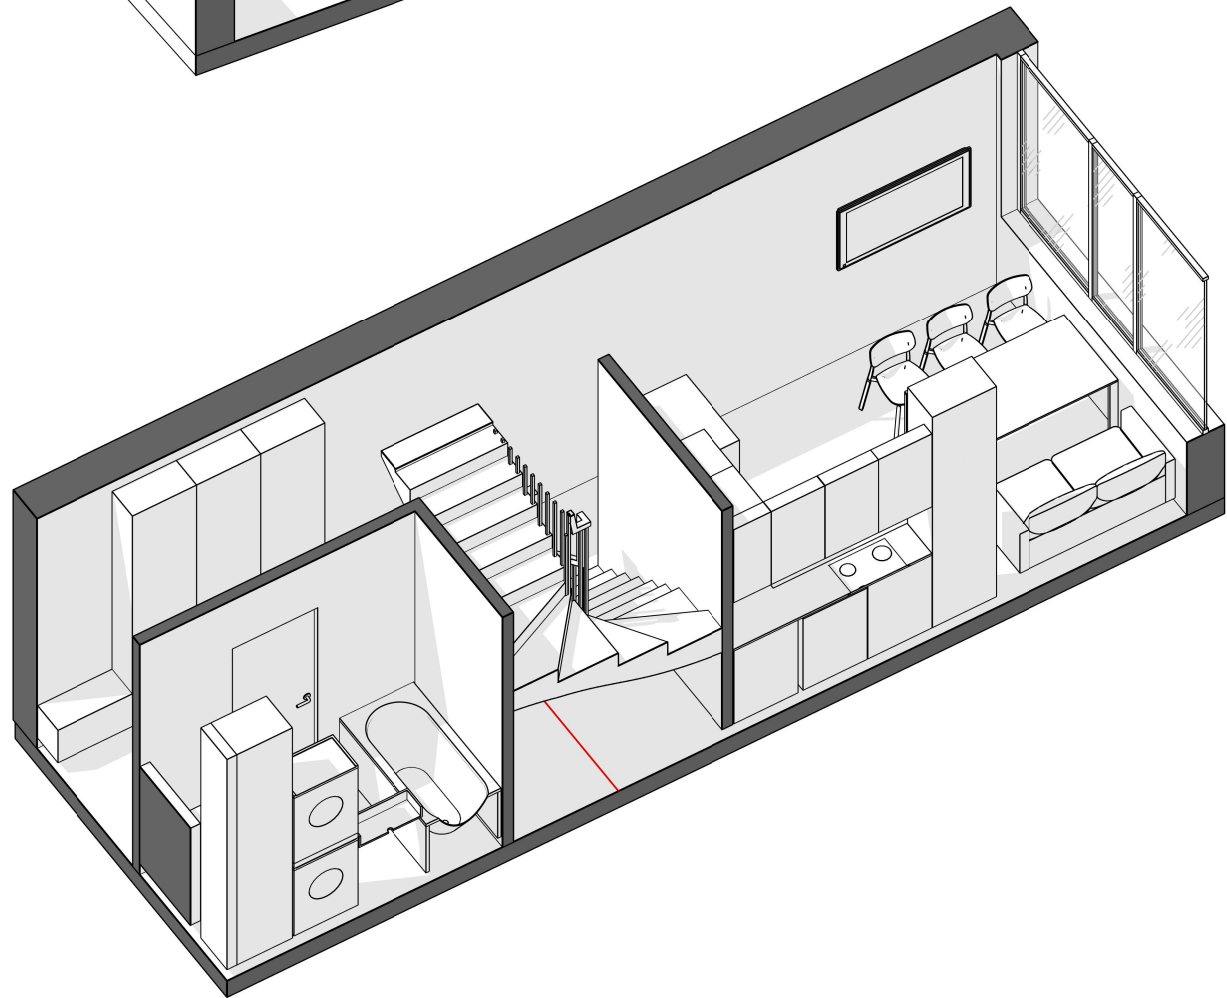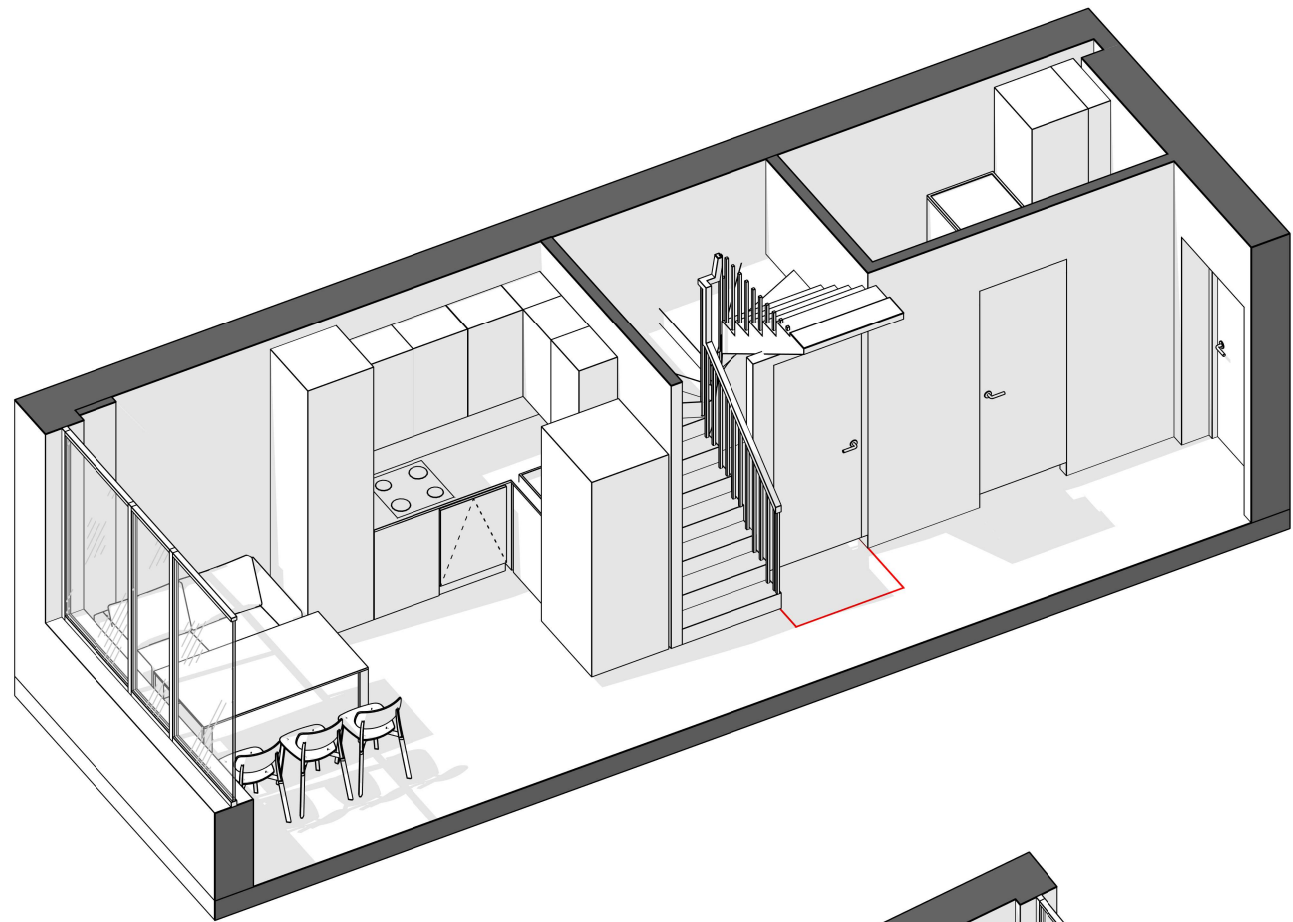

УМОВНІ ПОЗНАЧЕННЯ:

ПРИМІТКИ:



- Дивитись лист разом із кресленнями елементів на замовлення та візуалізаціями.
- Розміри меблів на замовлення переміряти та відредувати на місці перед виготовленням.

Специфікація приміщень

№	Приміщення	Площа

Назва проекту:	Аpartment
Адреса проекту:	м. Київ, вул.

ПЛАН МЕБЛІВ 1ГО ПОВЕРХУ
A-15

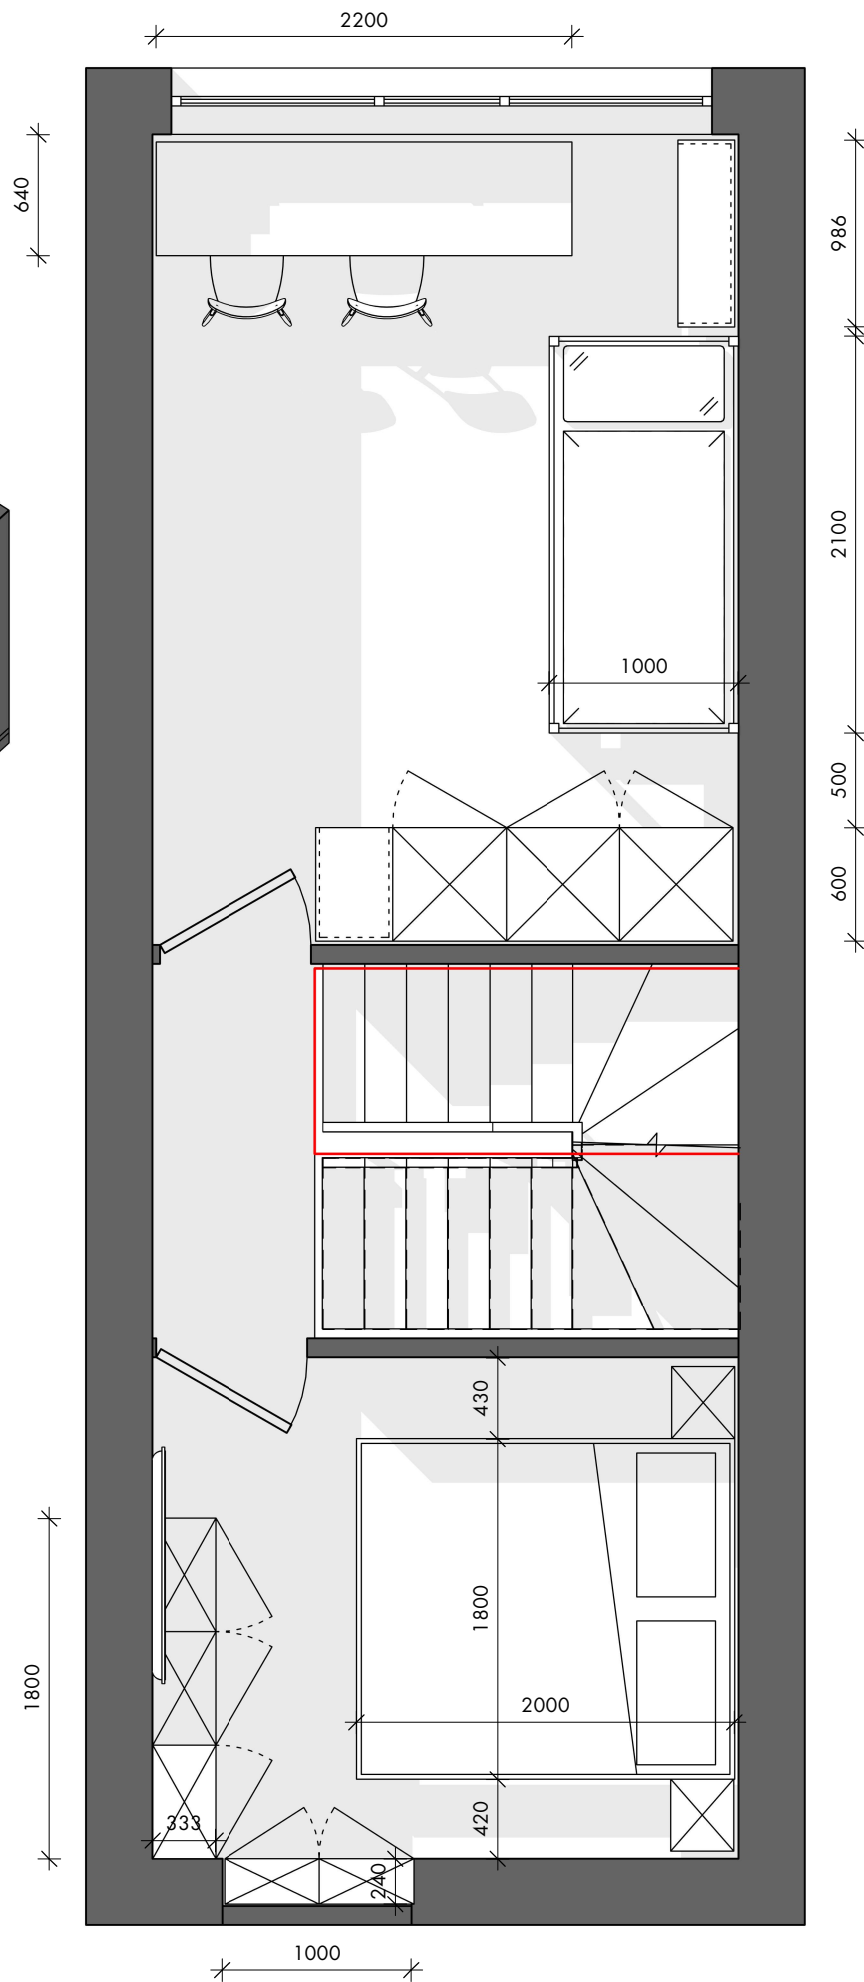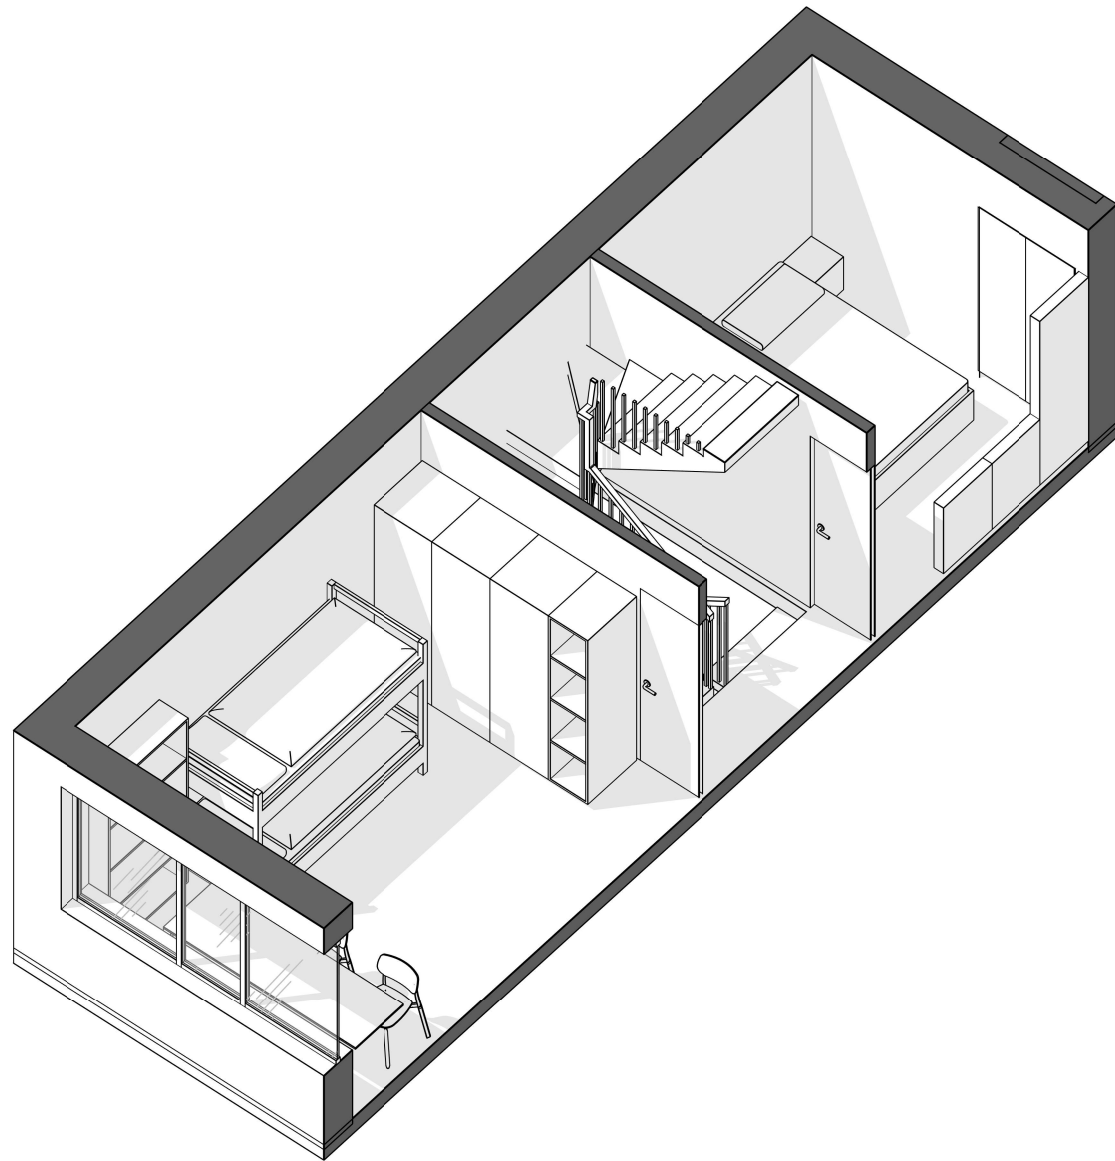

УМОВНІ ПОЗНАЧЕННЯ:

ПРИМІТКИ:



- Дивитись лист разом із кресленнями елементів на замовлення та візуалізаціями.
- Розміри меблів на замовлення переміряти та відредувати на місці перед виготовленням.

Специфікація приміщень

№	Приміщення	Площа

Назва проекту:	Аpartment
Адреса проекту:	м. Київ, вул.

ПЛАН МЕБЛІВ 2ГО ПОВЕРХУ
A-16

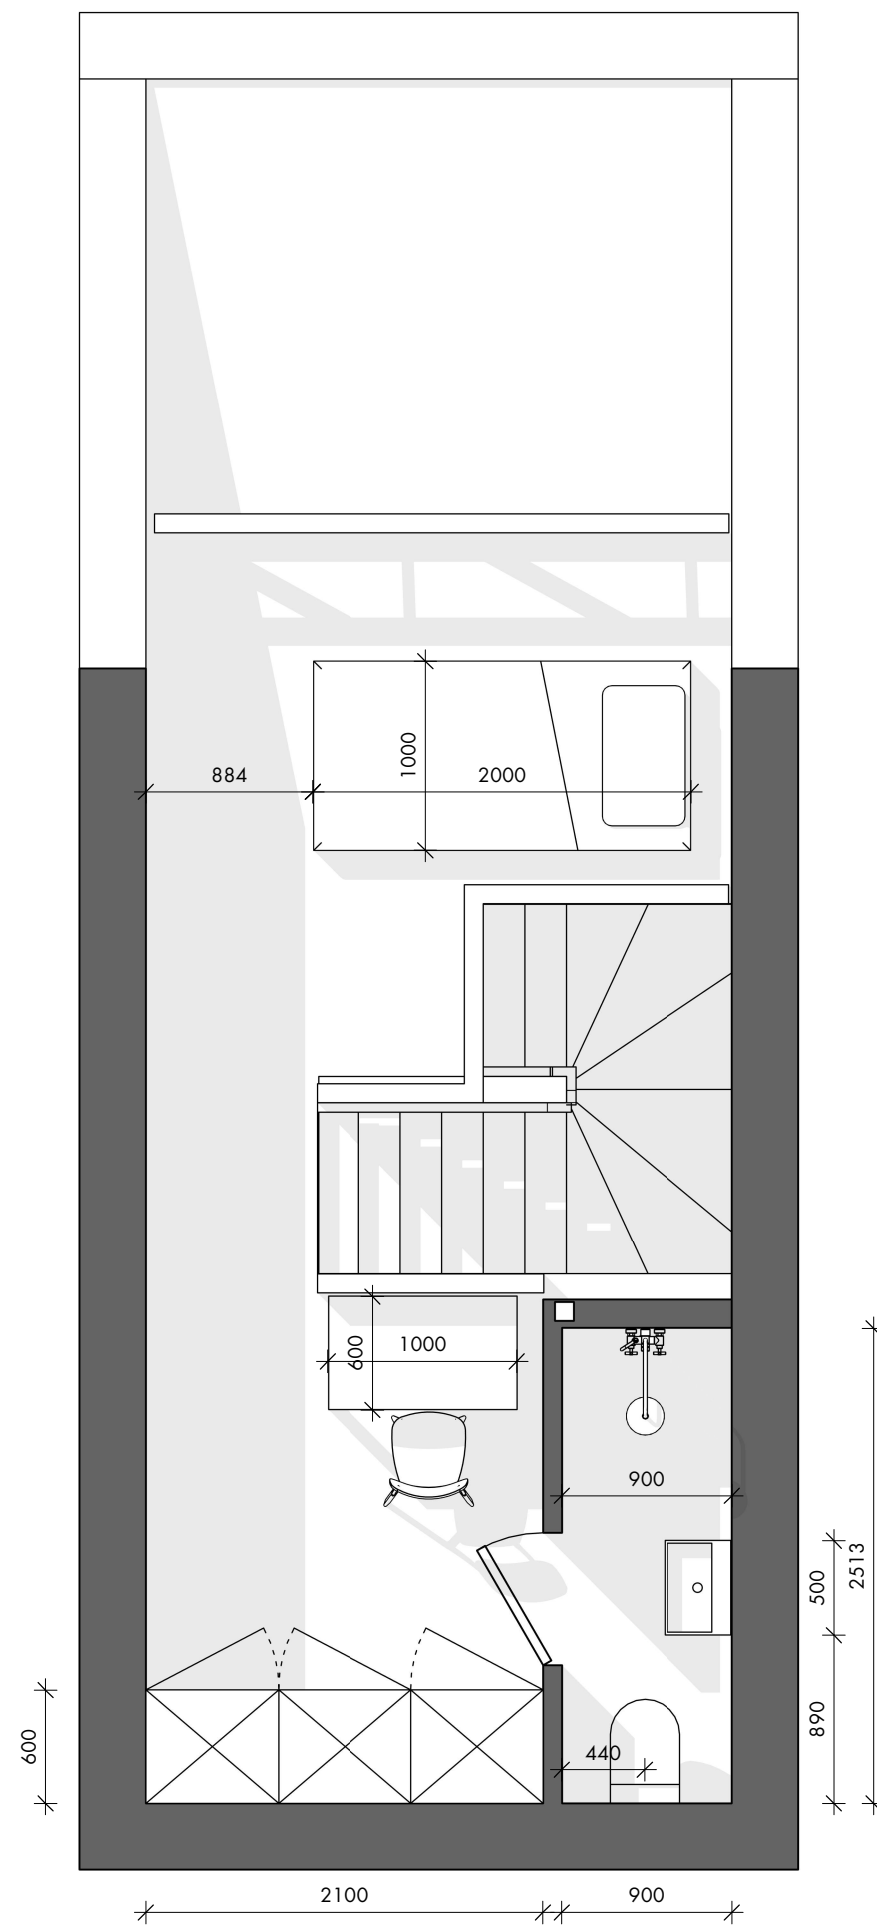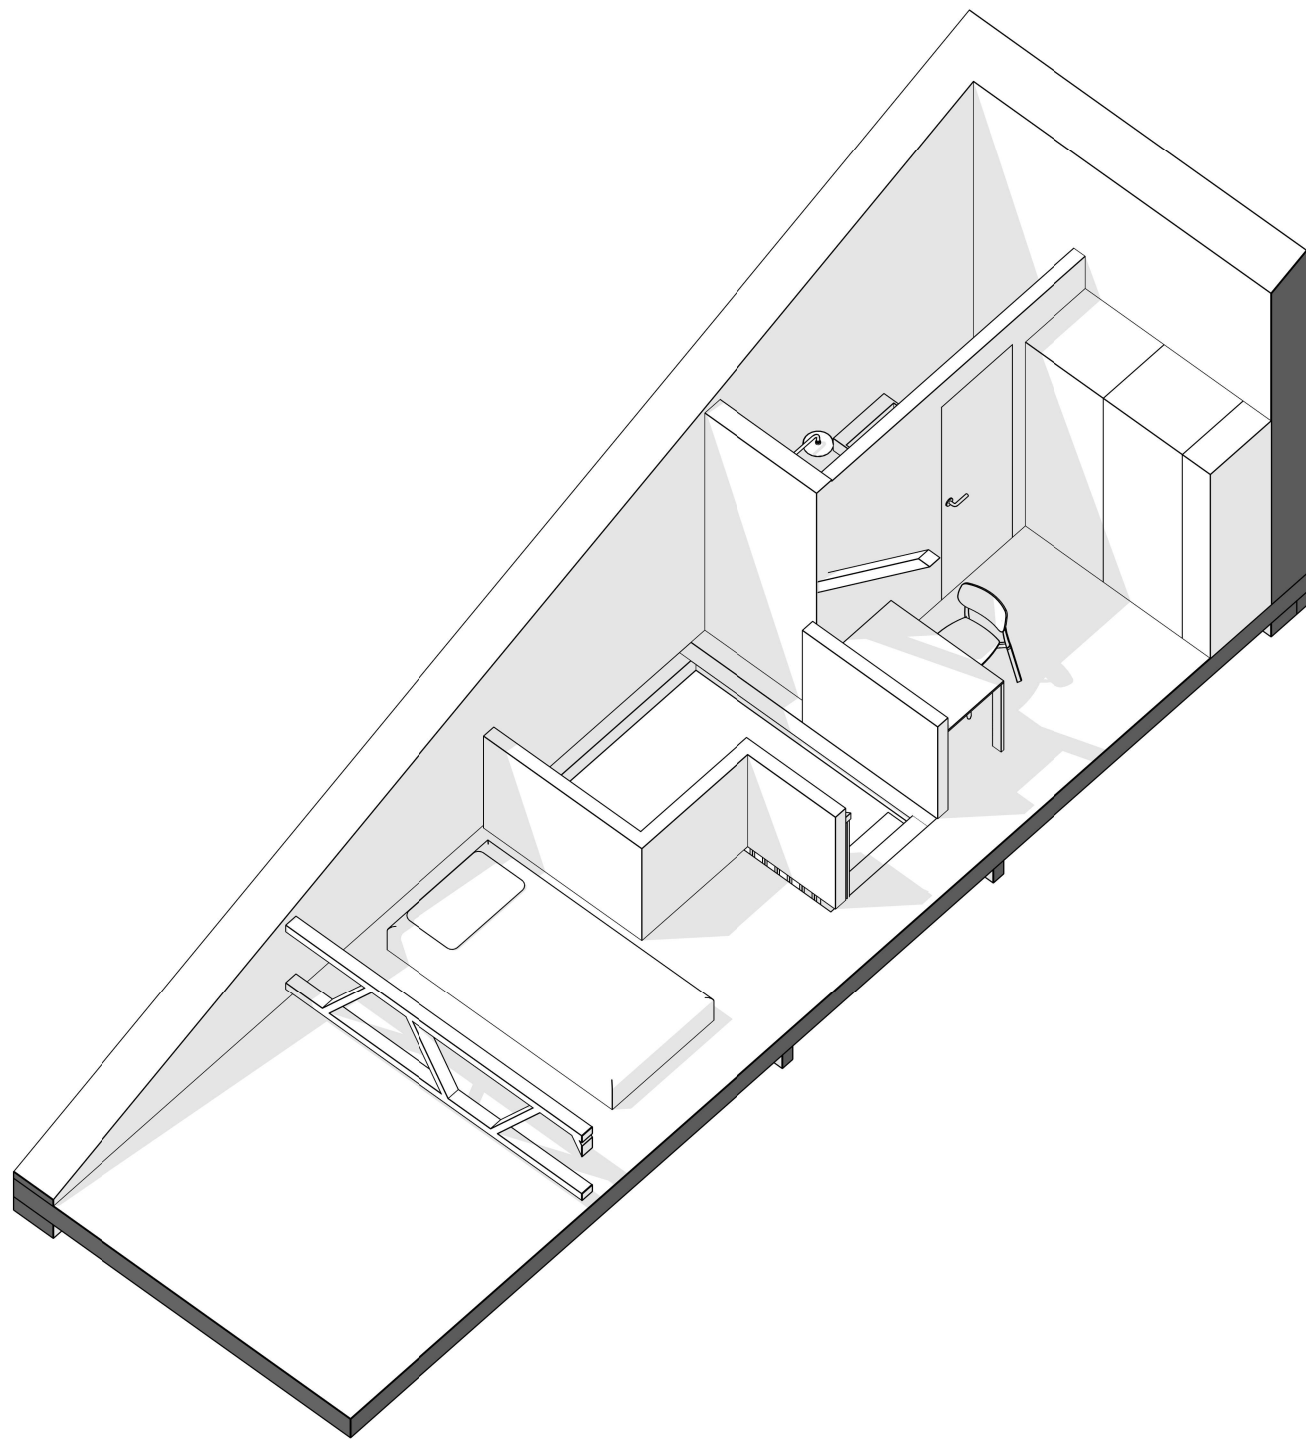


ПРИМІТКИ:

1. Дивитись лист з планом меблів.

Назва проєкту:	Apartment
Адреса проєкту:	м. Київ, вул.

ПЛАН МЕБЛІВ З ПОВЕРХУ

A-21

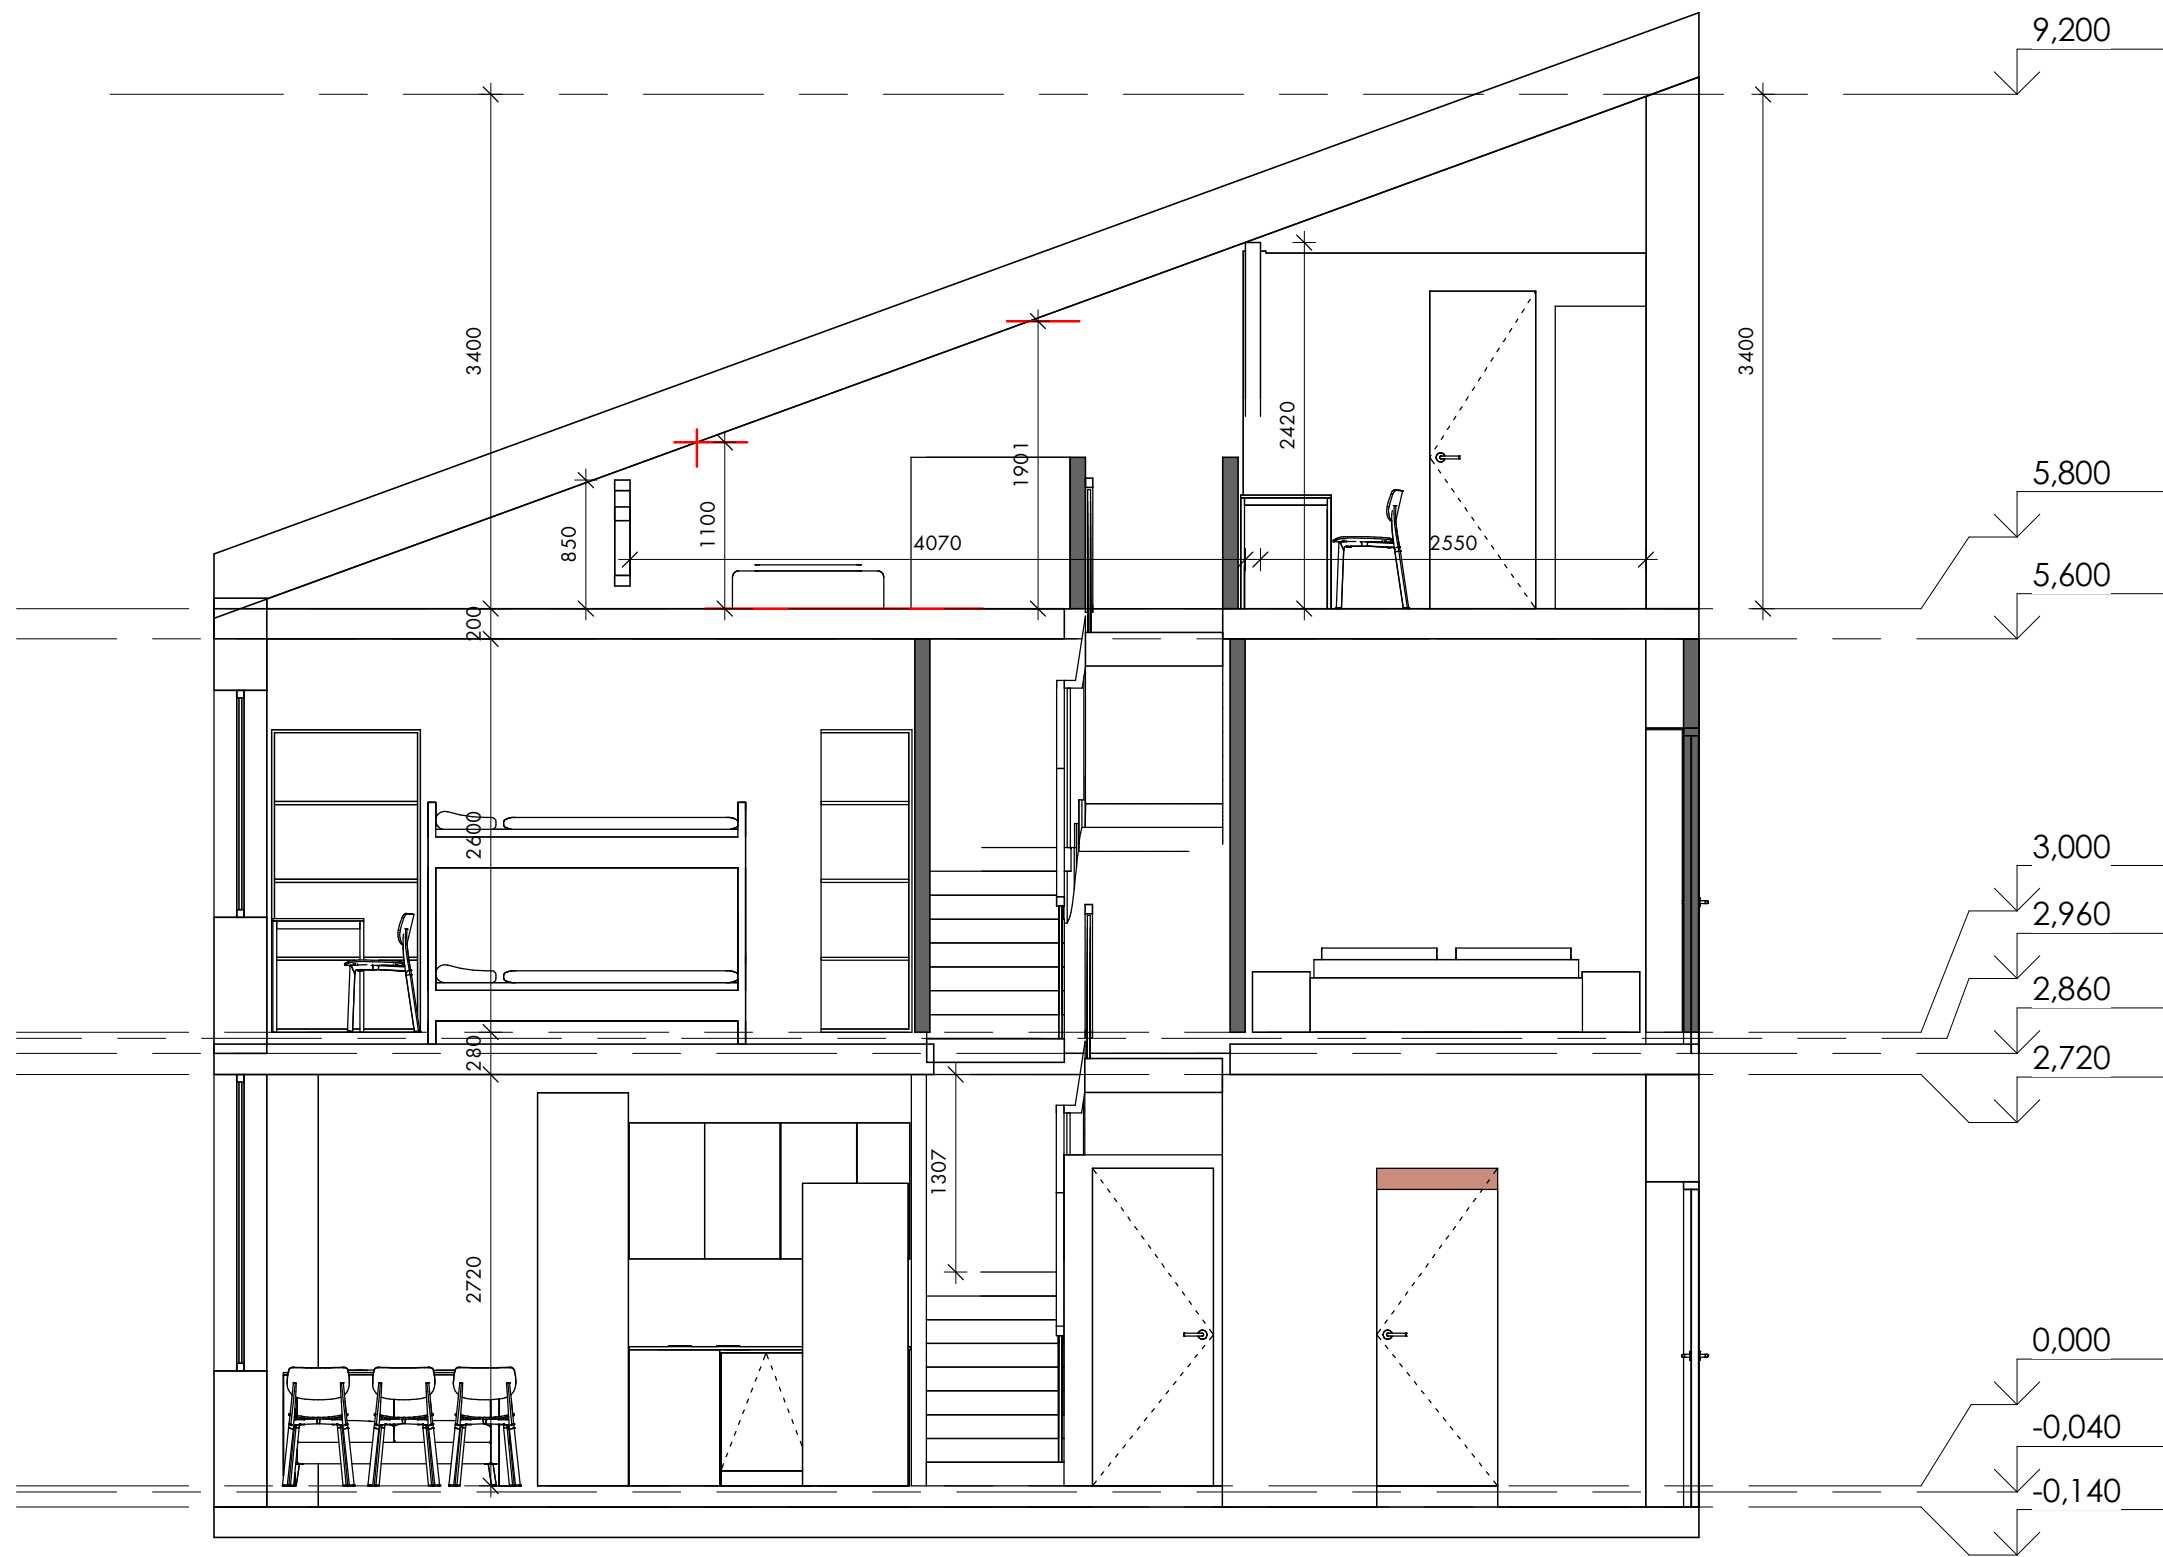


ПРИМІТКИ:

1. Всі розміри уточнити на місці.

Назва проєкту:	Apartment
Адреса проєкту:	м. Київ, вул.

РОЗРІЗ повздовжний
A-05.1

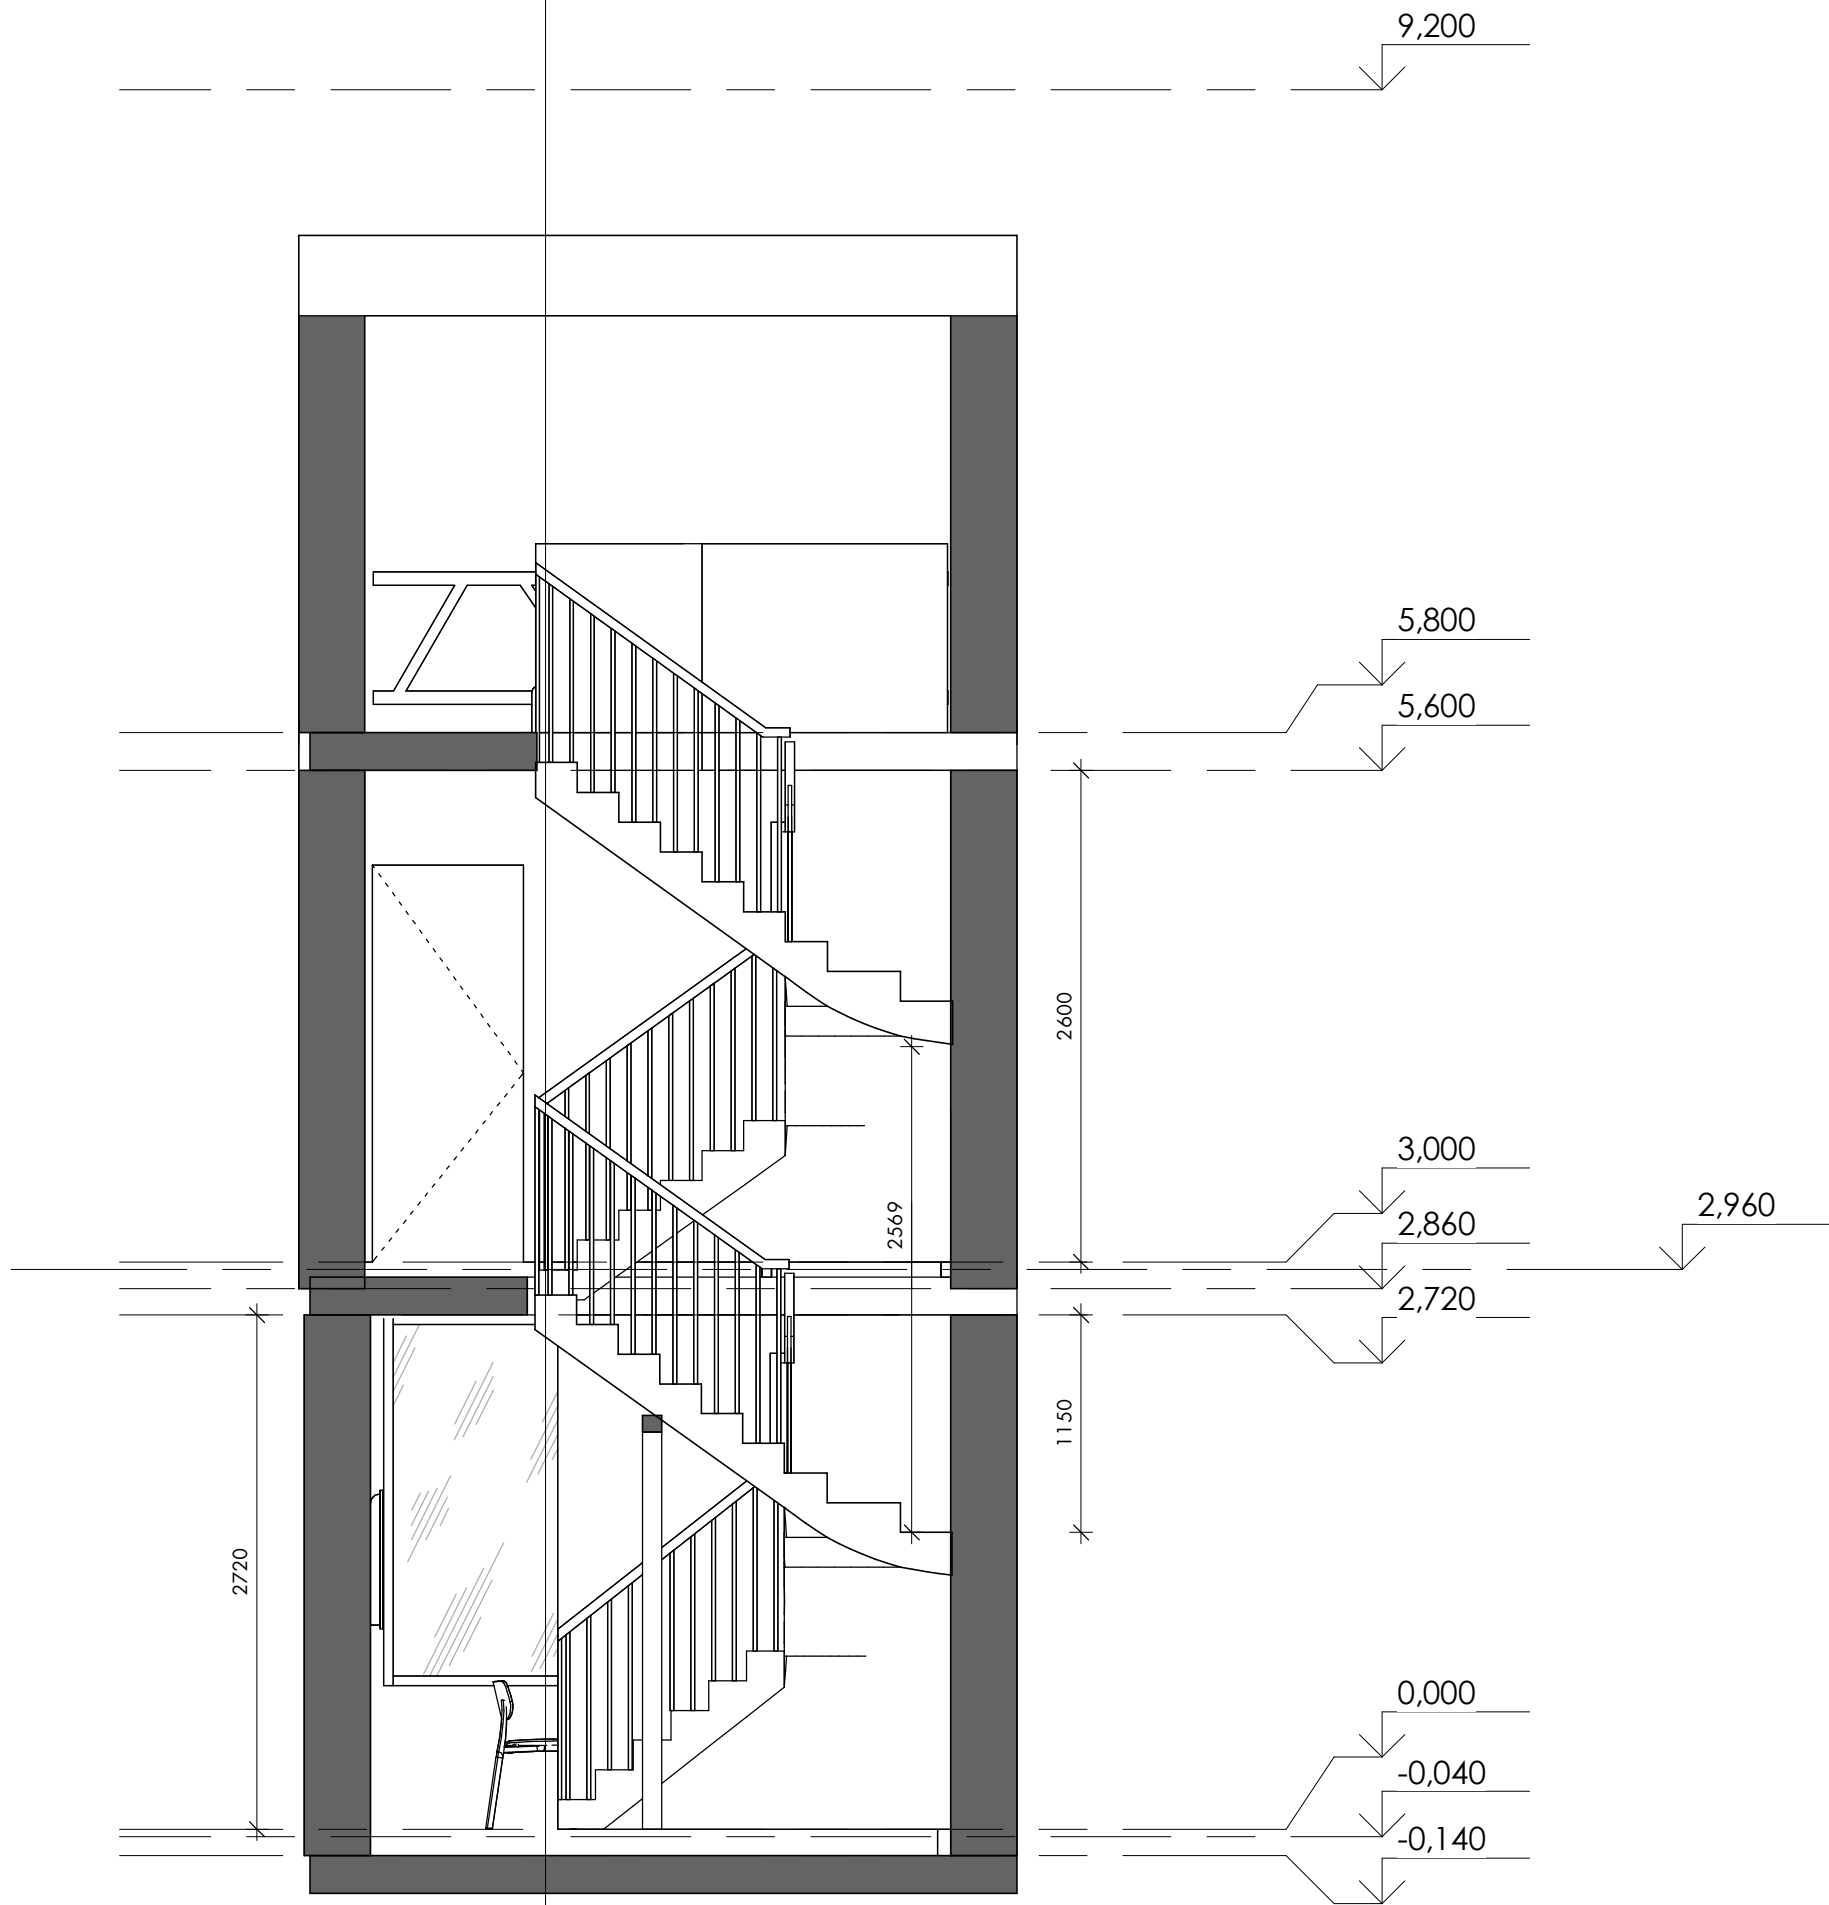

ПРИМІТКИ:


1. Всі розміри уточнити на місці.

Назва проєкту: Apartment

Адреса проєкту: м. Київ, вул.


РОЗРІЗ ПОПЕРЕЧНИЙ

A-06

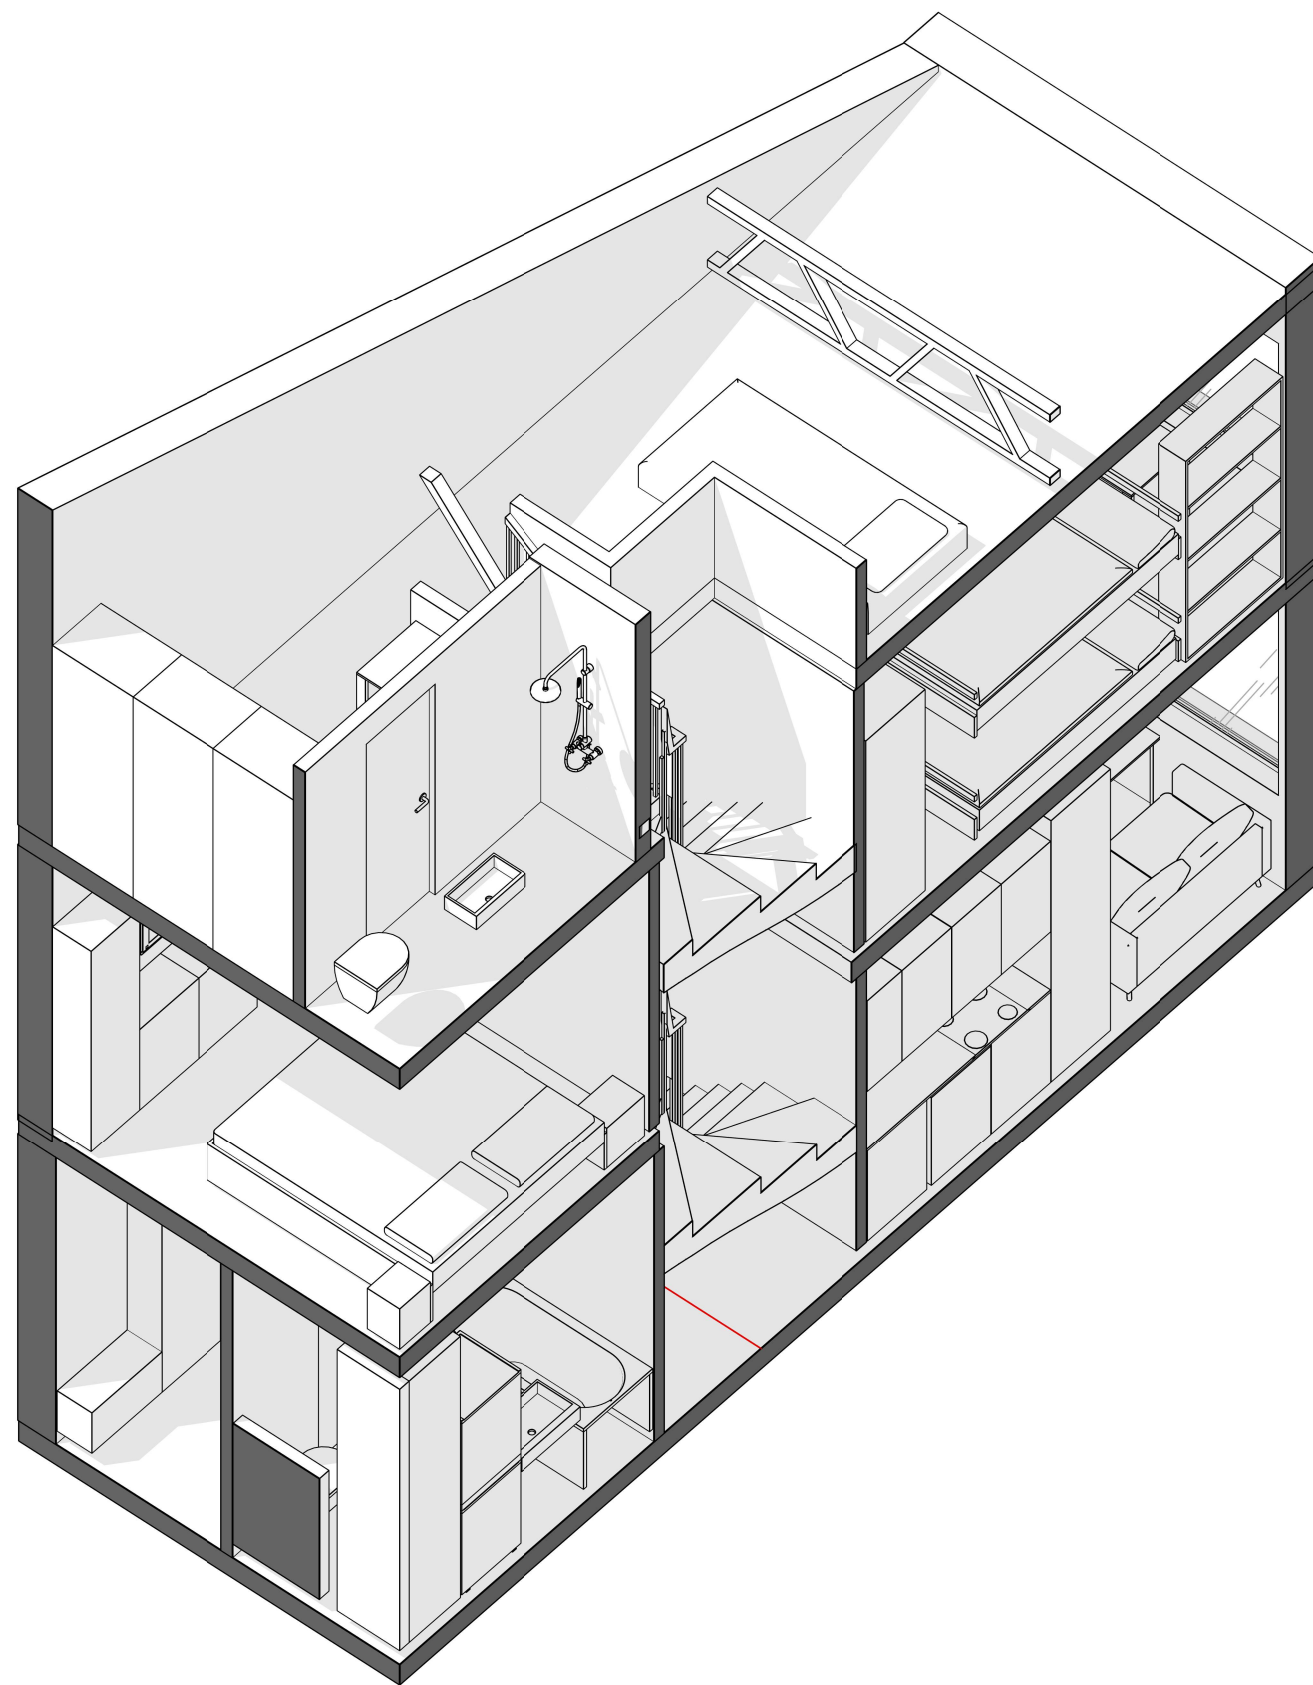

Назва проєкту:	Apartment
Адреса проєкту:	м. Київ, вул.

3D СХЕМА
A-17

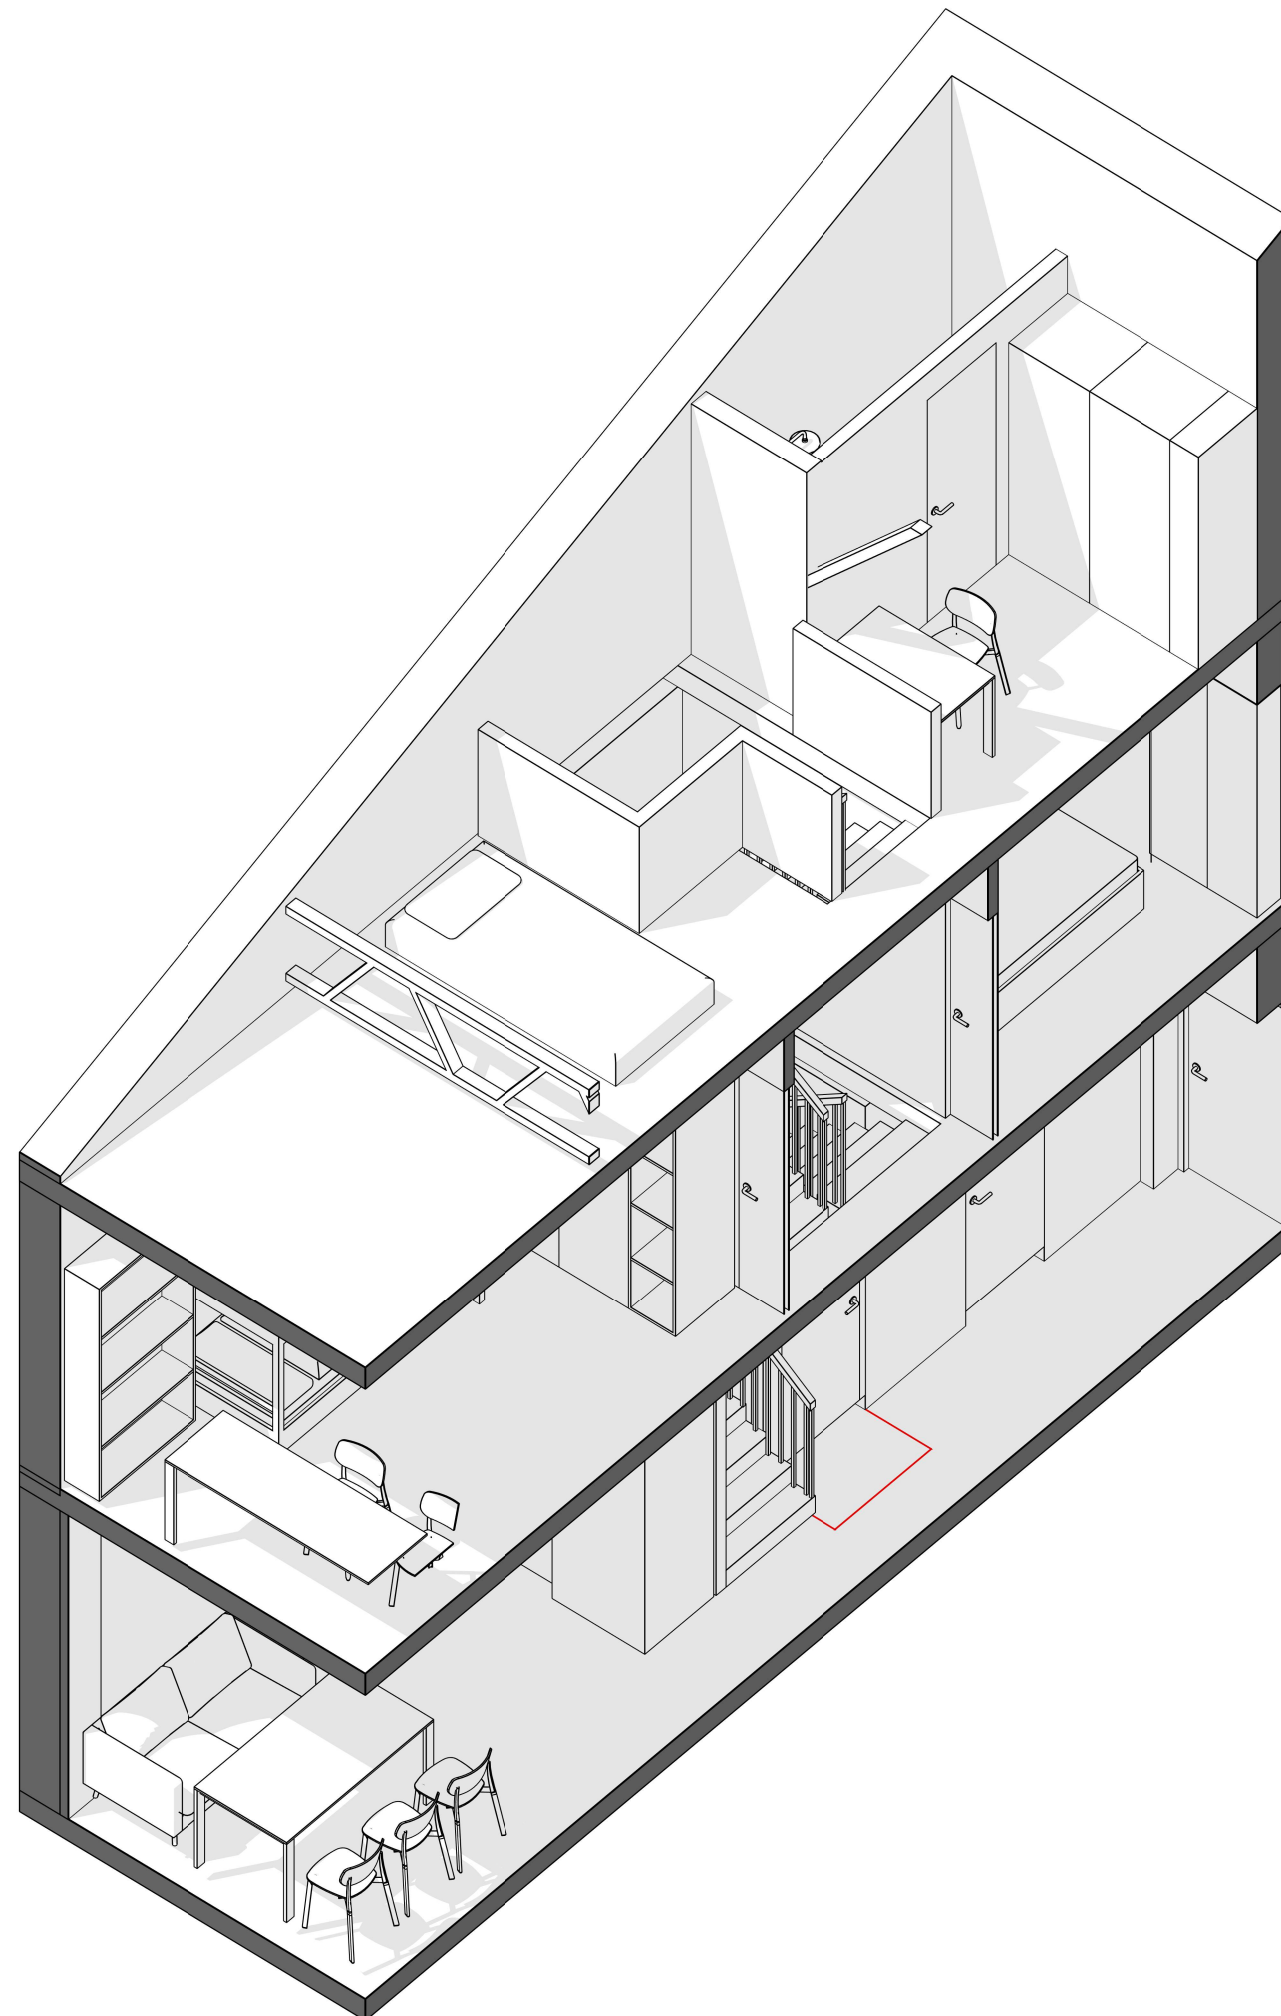

Назва проєкту:	Apartment
Адреса проєкту:	м. Київ, вул.

3D СХЕМА
A-18