

ТОВ "ЕСОНІКО"

13-03-ЕКОНІКО-006-UPF2 - АР

13-03-ЕКОНІКО-006-UPF2 Солома-Виставковий

Індивідуальний модульний житловий будинок (садибного типу)

Генеральний директор Погорілий Я. А.

Керівник проєктного відділу Сіцайло Ю. О.

Архітектор Чернозрицький Є. Ю.

Погоджено			
Погоджено			
Зам. інв. №			
Підпис і дата			
Інв. № об.			

Відомість робочих креслень основного комплекту	
№ аркуша	Назва
1	Загальні данні
2	Візуалізація №1
3	Візуалізація №2
4	Візуалізація №3
5	Візуалізація №4
6	Фасад в осях 1-4
7	Фасад в осях 4-1
8	Фасад в осях А-В
9	Фасад в осях В-А
10	Меблевий план на відм. +0.000
11	Меблевий план з розмірами на відм. +0.000
12	Монтажний план на відм. +0.000
13	План даху на відм. +4.650
14	Маркувальний план внутрішнього оздоблення
15	Маркувальний план віконних та дверних конструкцій
16	Маркувальний фасади в осях 1-4 і 4-1
17	Маркувальний фасади в осях А-В і В-А
18	Відомість елементів віконних та дверних конструкцій
19	Розріз 1-1
20	Принципові вузли примикання солом'яних панелей
21	Пирози стін
22	Пирози горизонтальний огорожувальних конструкцій
23	Відомість витрат матеріалів
24	План розміщення розеток та перемикачів
25	План освітлювальних приладів
26	План груп освітлення
27	План прив'язки виводів ВК на відм. +0.000
28	Розгортки кухня-вітальня
29	Візуалізації вітальні
30	Візуалізація вітальні
31	Візуалізація вітальні
32	Візуалізація кухні
33	Візуалізації кухні
34	Розгортки спальня
35	Візуалізація спальні
36	Візуалізації спальні
37	Розгортки передпокій та санвузол
38	Візуалізації санвузла
39	Візуалізація коридору
40	Візуалізація кухні

Відомість основних комплектів робочих креслень		
Позначення	Назва	Примітка
АР		

Загальні вказівки

1. Проект розроблений на підставі :
а) завдання на проєктування ;
б) виконаних інженерно – геологічних вишукувань.
2. За умовну позначку 0,000 прийнято рівень чистої підлоги ;
3. Клас відповідальності будівлі – СС1 .
4. Ступінь вогнестійкості будівлі – ІІІб .
5. Ненесучі стіни та перегородки виконуються у вигляді дерев'яного каркасу з утепленням з солом.
6. Всі дерев'яні елементи обробити вогнезахисним складом до забезпечення групи горючості Г2.
7. Усі матеріали, що застосовуються в проєкті повинні мати гігієнічні висновки Мінохорони здоров'я Україна і пожежники сертифікати на їх безпечне використання.
8. Проект розроблений для виконання робіт в літній час, при виконанні робіт у зимовий час необхідно врахувати специфічні вимоги до будівництва в зимових умовах для України, керуючись відповідними главами ДБН А.3.1-5:2016 "Організація будівельного виробництва" .
9. При виробництві будівельно –монтажних робіт необхідно складати акти обстеження прихованих робіт згідно з ДБН А.3.1-5:2016 "Організація будівельного виробництва".
10. Робочі креслення розроблені відповідно до діючих норм, правил і стандартів.

Техніко-економічні показники

Найменування	Значення
Поверховість	один поверх
Ступінь вогнестійкості	ІІІб
Площа забудови, м²	61,8
Загальна площа, м²	44,08
Будівельний об'єм, м³	251,3

Відомість документів на які посилаються

Позначення	Найменування	Примітка
ДБН А.2.2-15:2019	"Житлові будинки. Основні положення"	
ДСТУ 9243.4:2023	"Основні вимоги до проєктної документації"	
ДБН Б.2.2-12-2019	"Планування і забудова території"	
ДСТУ 9243.7:2023	"Правила виконання архітектурно-будівельних робочих креслень"	

						13-03-ЕКОНИКО-006-UPF2 - АР				
						13-03-ЕКОНИКО-006-UPF2 Солома-Виставковий				
Зм.	Кільк.	Аркуш	№ док.	Підп.	Дата	Індивідуальний модульний житловий будинок (садибного типу).	Стадія	Аркуш	Аркушів	
							АР	1	40	
					16.06.2026 12:19:27		Загальні данні			
					16.06.2026 12:19:27					
					16.06.2026 12:19:27					

[illegible]

Інв. № од.	Підпис і дата	Зам. інв. №



					 ECONIKO bioclimatic solutions	Індивідуальний модульний житловий будинок (садибного типу).	Аркуш
Зм.	Арк.	№ док.	Підпис	Дата		Візуалізація №1	2

Копіював

Формат

[illegible]

Інв. № од.	Підпис і дата	Зам. інв. №




					 ECONIKO bioclimatic solutions	Індивідуальний модульний житловий будинок (садибного типу).	Аркуш
Зм.	Арк.	№ док.	Підпис	Дата		Візуалізація №2	3

Копіював

Формат

[illegible]

І-вб. № 08.	Підпис і дата	Зам. і-вб. №

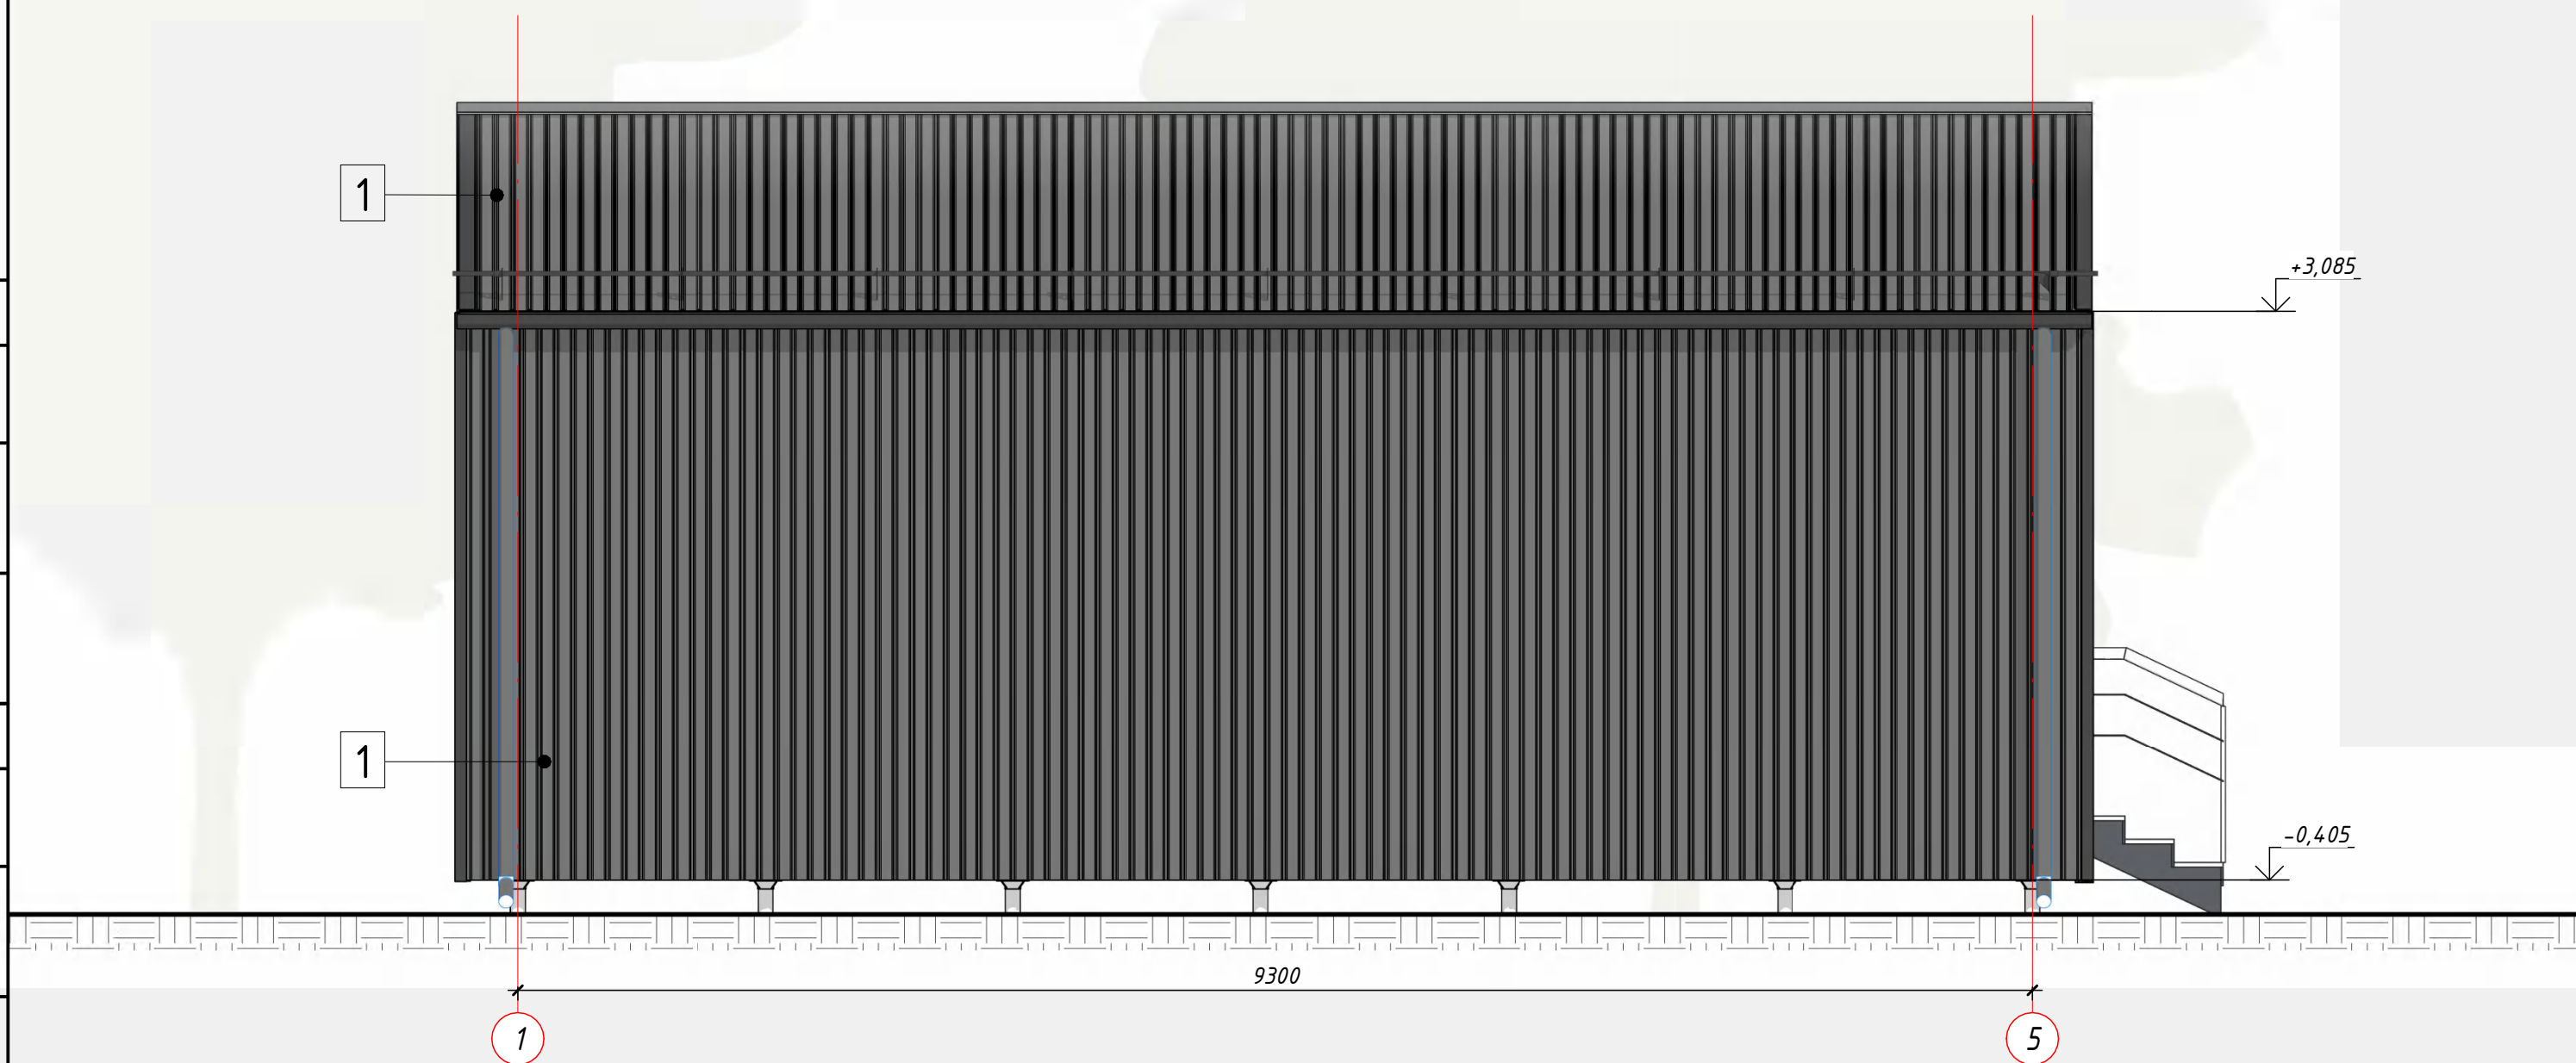


Паспорт фасаdів		
№	Назва	Площа, м ²
1	Профнастил RAL 7016	136,55
2	Декоративна штукатурка фасадна по армованій сітці під фарбування RAL 1013	33,72
3	Сталева оцинкована пластина RAL 7021	4,90

						13-03-EKONIKO-006-UPF2 - AP			
						13-03-EKONIKO-006-UPF2 Солома-Виставковий			
<i>Зм.</i>	<i>Кільк.</i>	<i>Аркуш</i>	<i>№ док.</i>	<i>Підп.</i>	<i>Дата</i>				
					16.06.2026 12:19:33	Індивідуальний модульний житловий будинок (садибного типу).	Стадія	Аркуш	Аркушів
					16.06.2026 12:19:33		AP	6	40
					16.06.2026 12:19:33				
					16.06.2026 12:19:33				
					16.06.2026 12:19:33	Фасад в осях 1-4	 ECONIKO bioclimatic solutions		
					16.06.2026 12:19:33				
					16.06.2026 12:19:33				
					16.06.2026 12:19:33				


[illegible]

Інв. № од.	Підпис і дата	Зам. інв. №

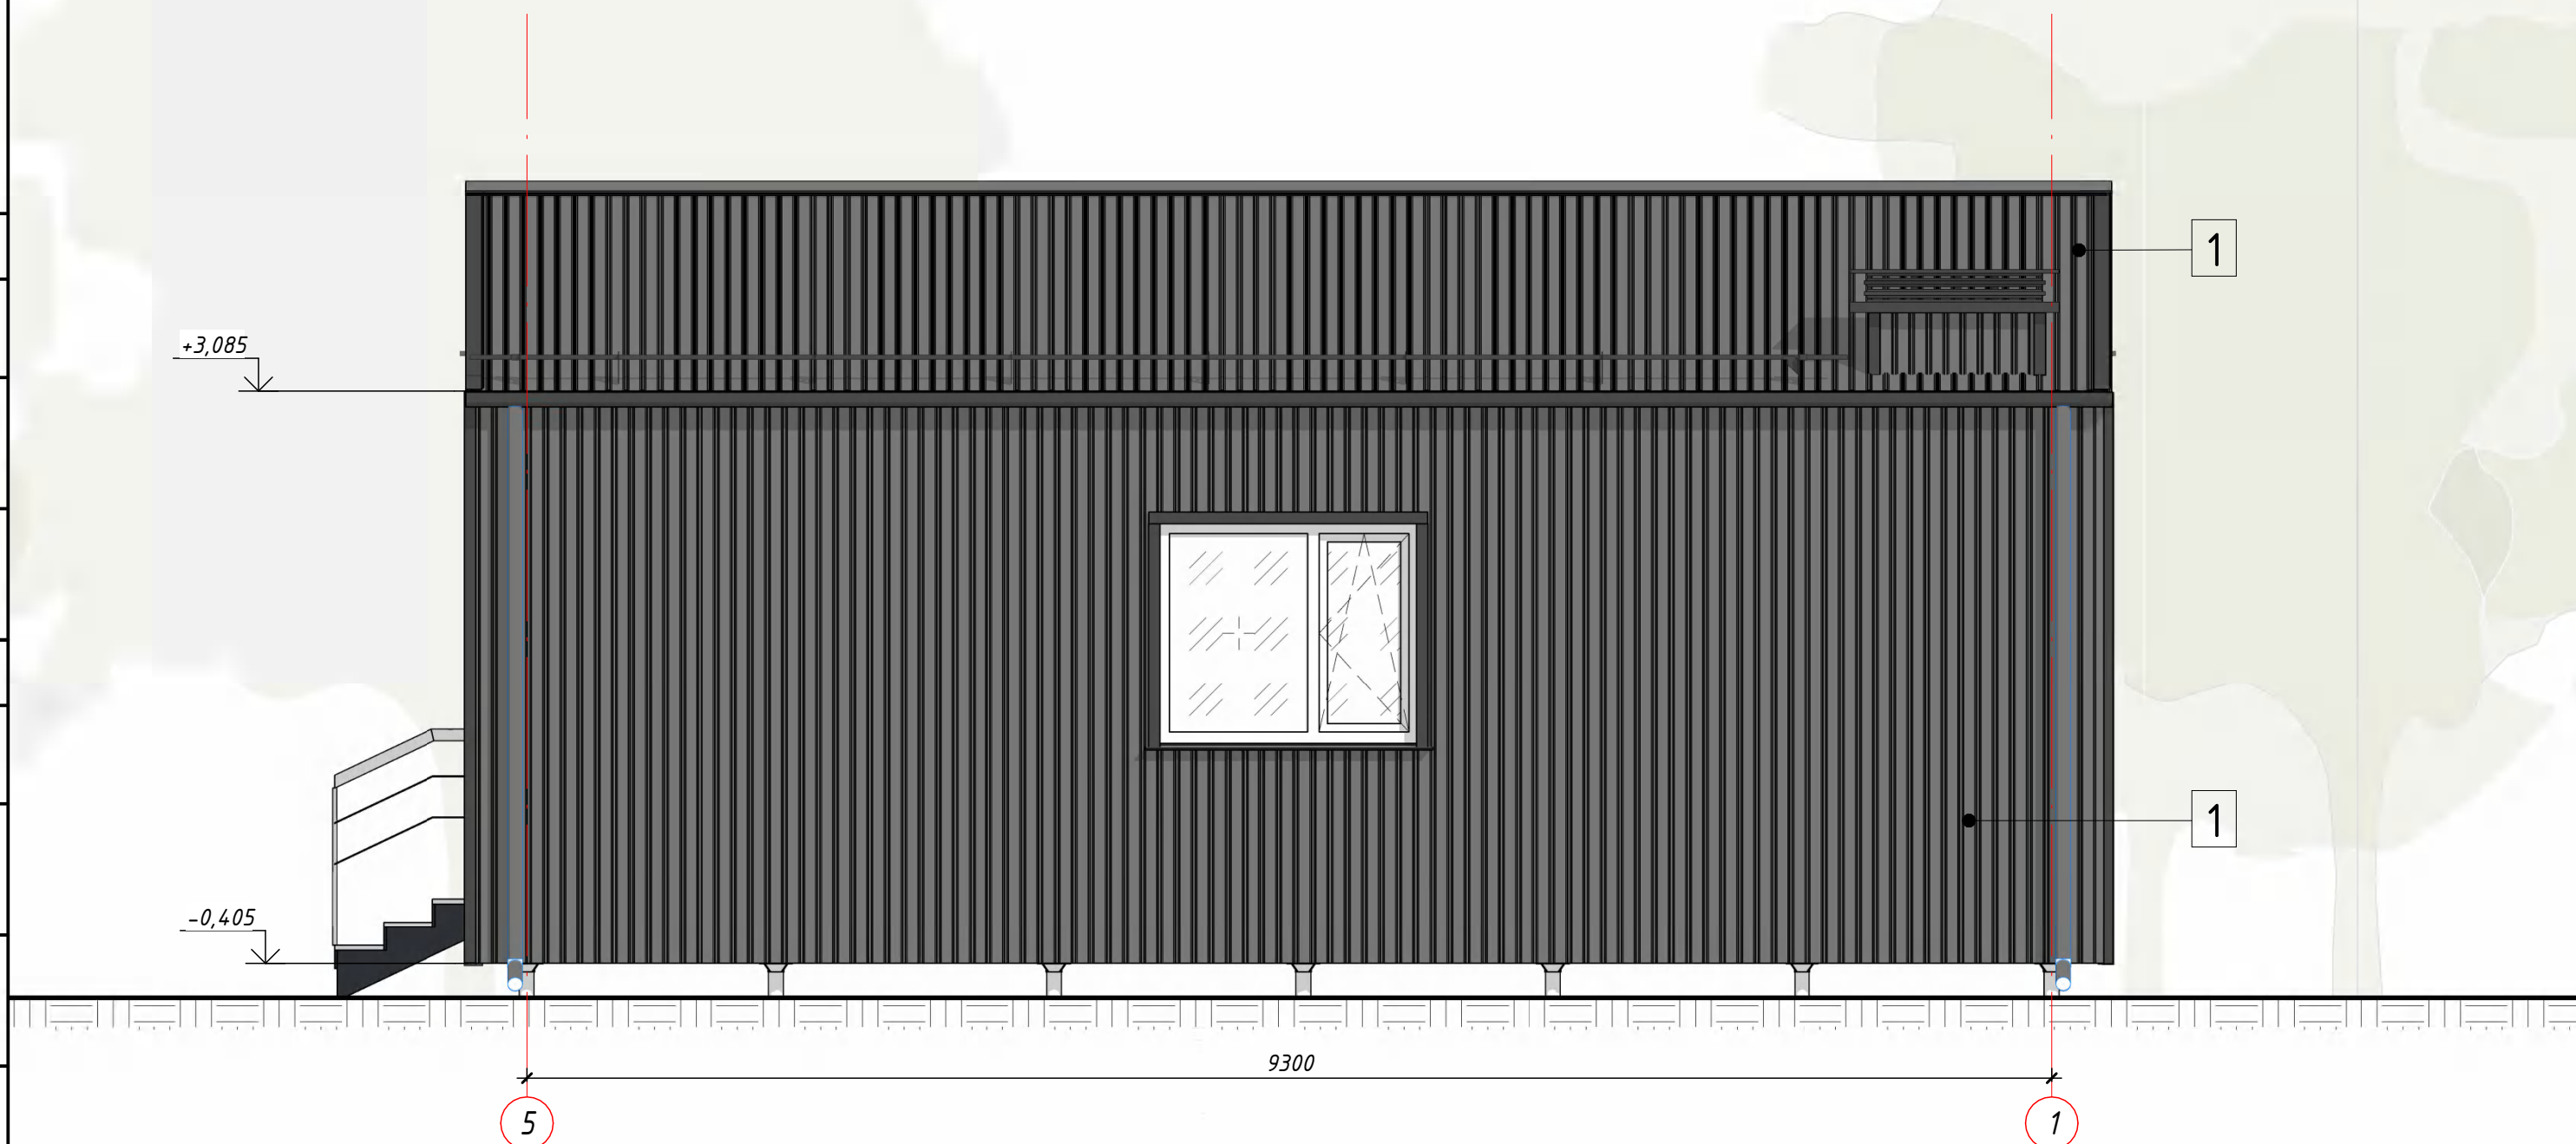


Паспорт фасадів		
№	Назва	Площа, м ²
1	Профнастил RAL 7016	136,55
2	Декоративна штукатурка фасадна по армованій сітці під фарбування RAL 1013	33,72
3	Сталева оцинкована пластина RAL 7021	4,90

						13-03-EKONIKO-006-UPF2 - AP			
						13-03-EKONIKO-006-UPF2 Солома-Виставковий			
<i>Зм.</i>	<i>Кільк.</i>	<i>Аркуш</i>	<i>№ док.</i>	<i>Підп.</i>	<i>Дата</i>				
					16.06.2026 12:19:38	Індивідуальний модульний житловий будинок (садибного типу).	Стадія	Аркуш	Аркушів
					16.06.2026 12:19:38		AP	7	40
					16.06.2026 12:19:38				
					16.06.2026 12:19:38				
					16.06.2026 12:19:38	Фасад в осях 4-1	 ECONIKO bioclimatic solutions		
					16.06.2026 12:19:38				
					16.06.2026 12:19:38				

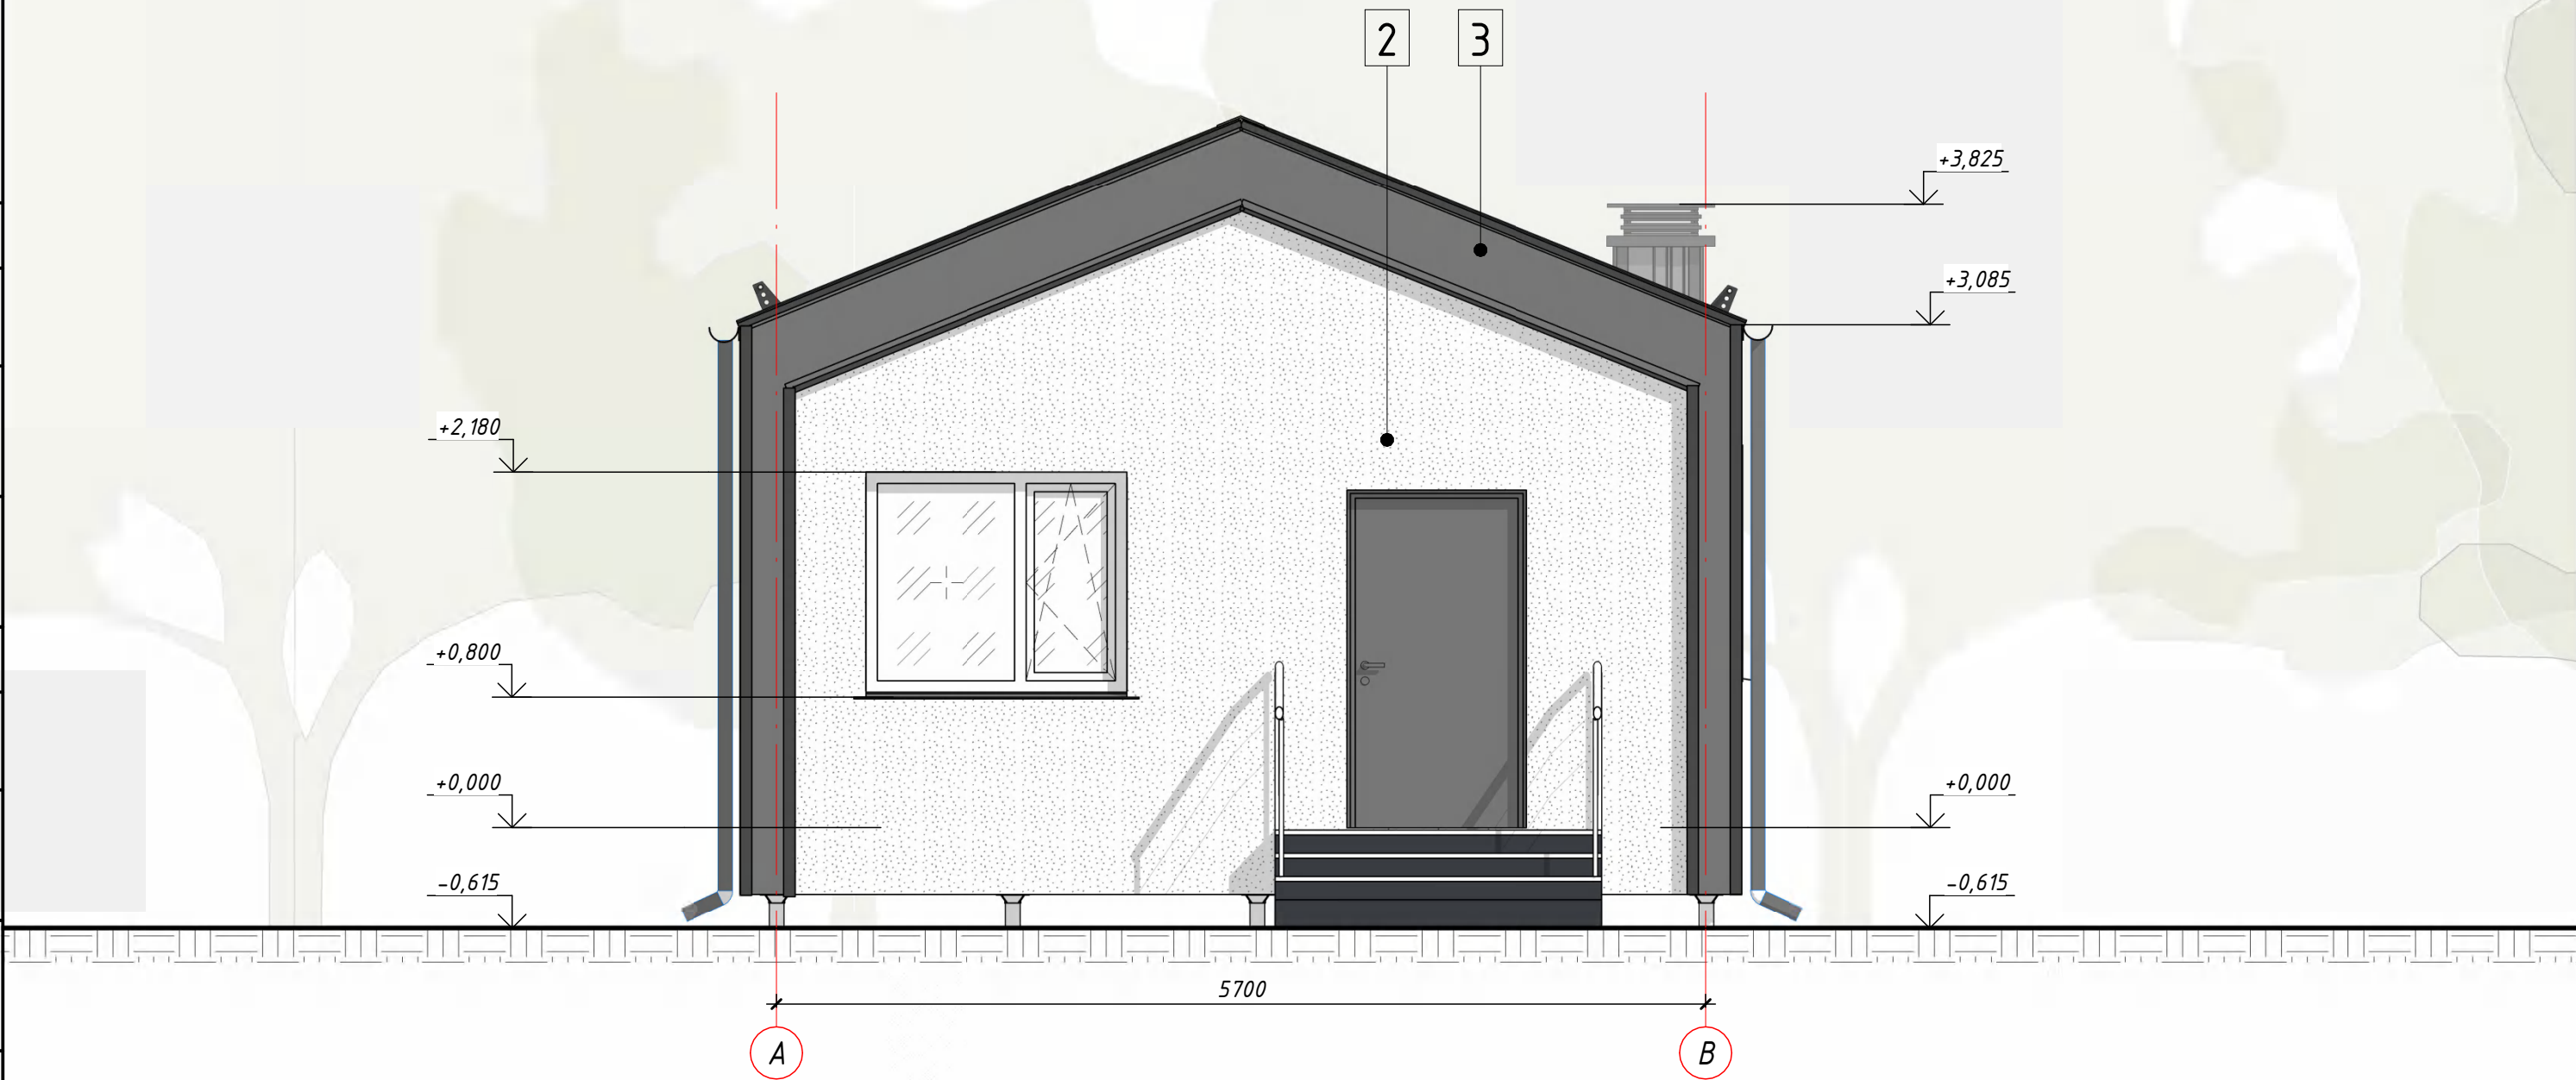

Паспорт фасадів		
№	Назва	Площа, м ²
1	Профнастил RAL 7016	136,55
2	Декоративна штукатурка фасадна по армованій сітці під фарбування RAL 1013	33,72
3	Сталева оцинкована пластина RAL 7021	4,90

13-03-ЕКОНІКО-006-UPF2 - AP					
13-03-ЕКОНІКО-006-UPF2 Солома-Виставковий					
Зм.	Кільк.	Аркуш	№ док.	Підп.	Дата
					16.06.2026 12:19:43
					16.06.2026 12:19:43
					16.06.2026 12:19:43
					16.06.2026 12:19:43
					16.06.2026 12:19:43
					16.06.2026 12:19:43
Індивідуальний модульний житловий будинок (садибного типу).					
Фасад в осях А-В					
ЕCONIKO bioclimatic solutions					

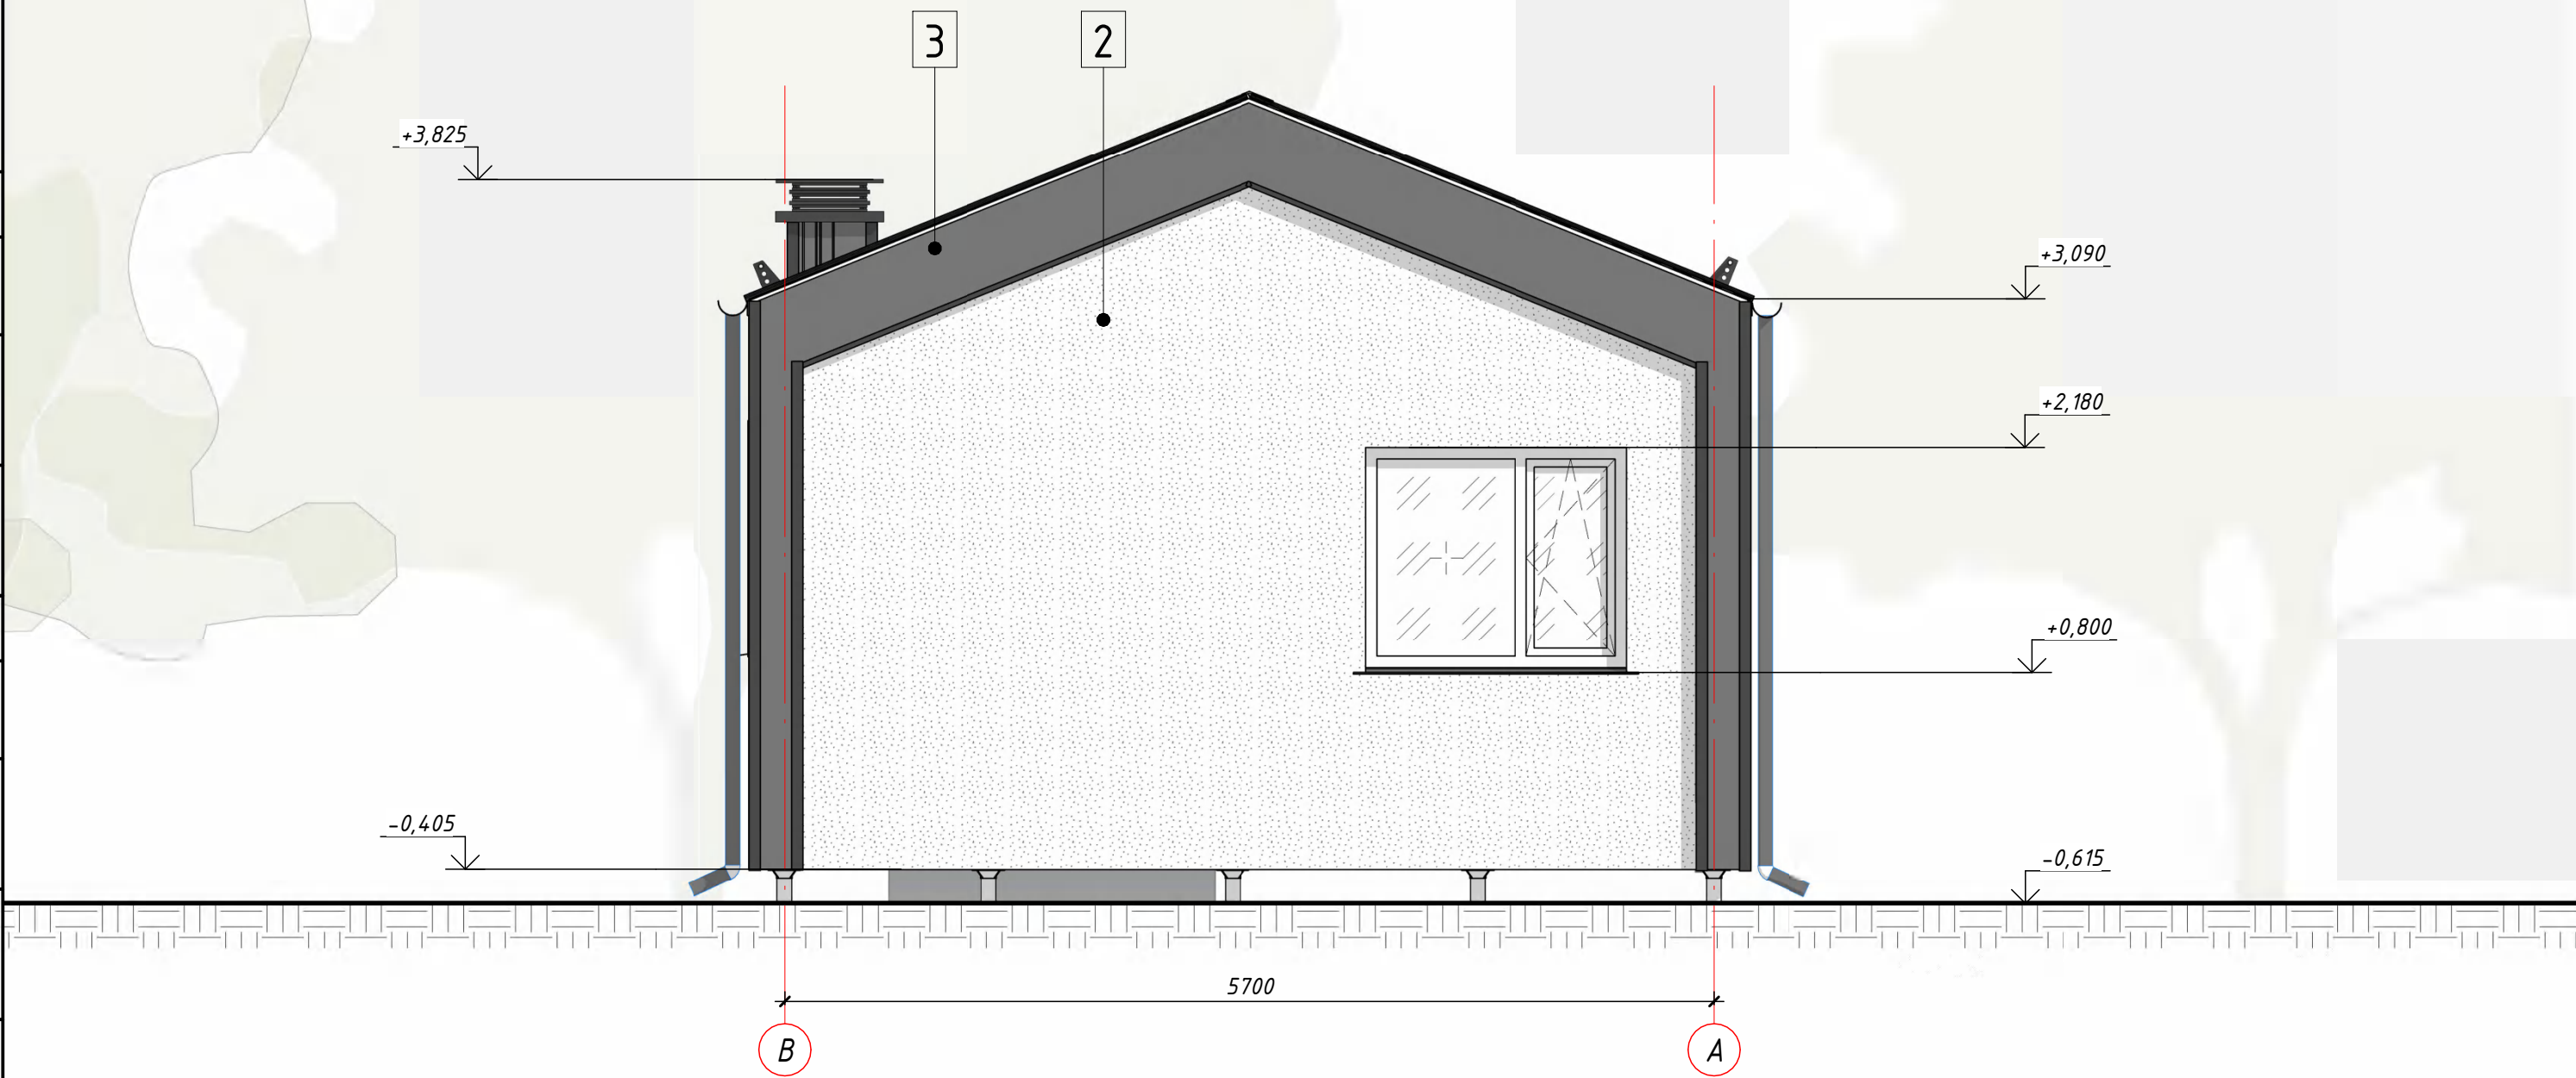


Паспорт фасадів		
№	Назва	Площа, м ²
1	Профнастил RAL 7016	136,55
2	Декоративна штукатурка фасадна по армованій сітці під фарбування RAL 1013	33,72
3	Сталева оцинкована пластина RAL 7021	4,90

						13-03-ЕКОНІКО-006-UPF2 - АР			
						13-03-ЕКОНІКО-006-UPF2 Солома-Виставковий			
Зм.	Кільк.	Аркуш	№ док.	Підп.	Дата	Індивідуальний модульний житловий будинок (садибного типу).	Стадія	Аркуш	Аркушів
					16.06.2026 12:19:49		АР	9	40
					16.06.2026 12:19:49				
					16.06.2026 12:19:49				
					16.06.2026 12:19:49	Фасад в осях В-А		ECONIKO	bioclimatic solutions
					16.06.2026 12:19:49				
					16.06.2026 12:19:49				
					16.06.2026 12:19:49				

Меблевий план (1:40)


Експлікація приміщень

№	Найменування	Площа, м ²
01	Тамбур	5,00
02	Кухня	10,66
03	С/В	5,09
04	Спальня	11,56
05	Вітальня	11,82
		44,13

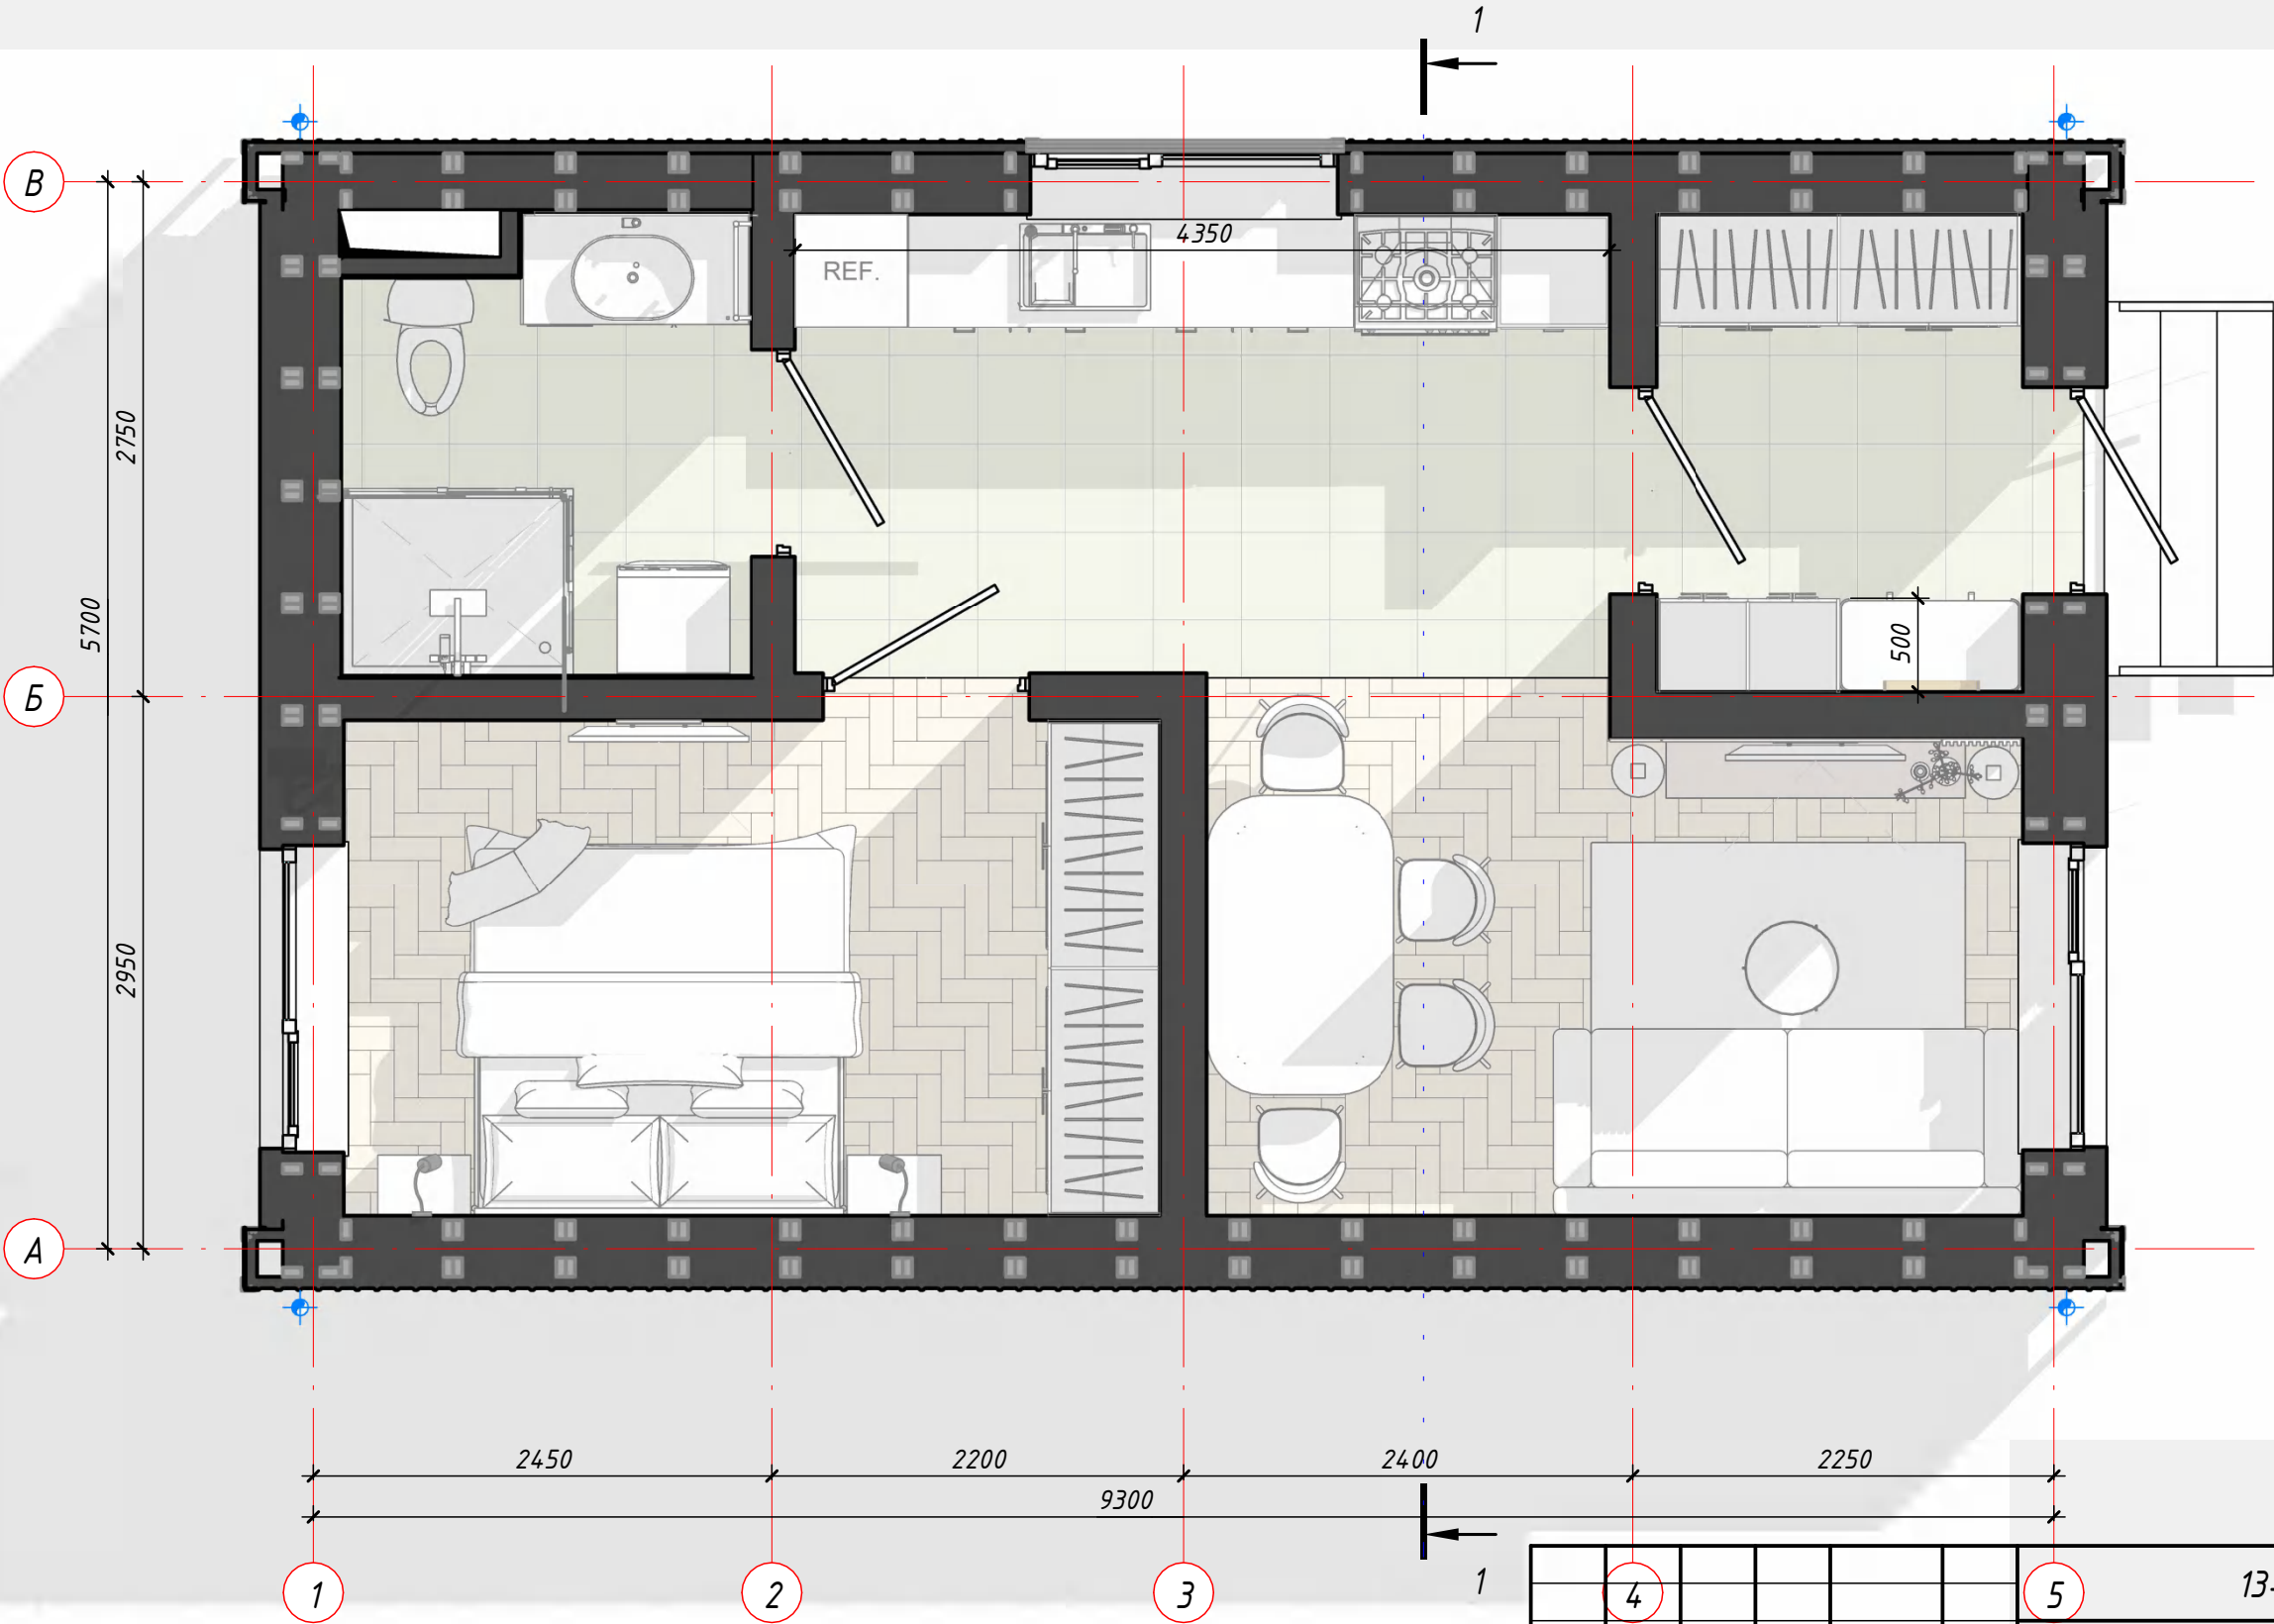


	4					5	13-03-ЕКОНИКО-006-UPF2 - AP			
							13-03-ЕКОНИКО-006-UPF2 Солома-Виставковий			
Зм.	Кільк.	Аркуш	№ док.	Підп.	Дата					
					16.06.2026 12:19:57	Індивідуальний модульний житловий будинок (садибного типу).	Стадія	Аркуш	Аркушів	
					16.06.2026 12:19:57		AP	10	40	
					16.06.2026 12:19:57					
					16.06.2026 12:19:57					
					16.06.2026 12:19:57	Медлевий план на відм. +0.000		ECONIKO	bioclimatic solutions	
					16.06.2026 12:19:57					
					16.06.2026 12:19:57					
					16.06.2026 12:19:57					



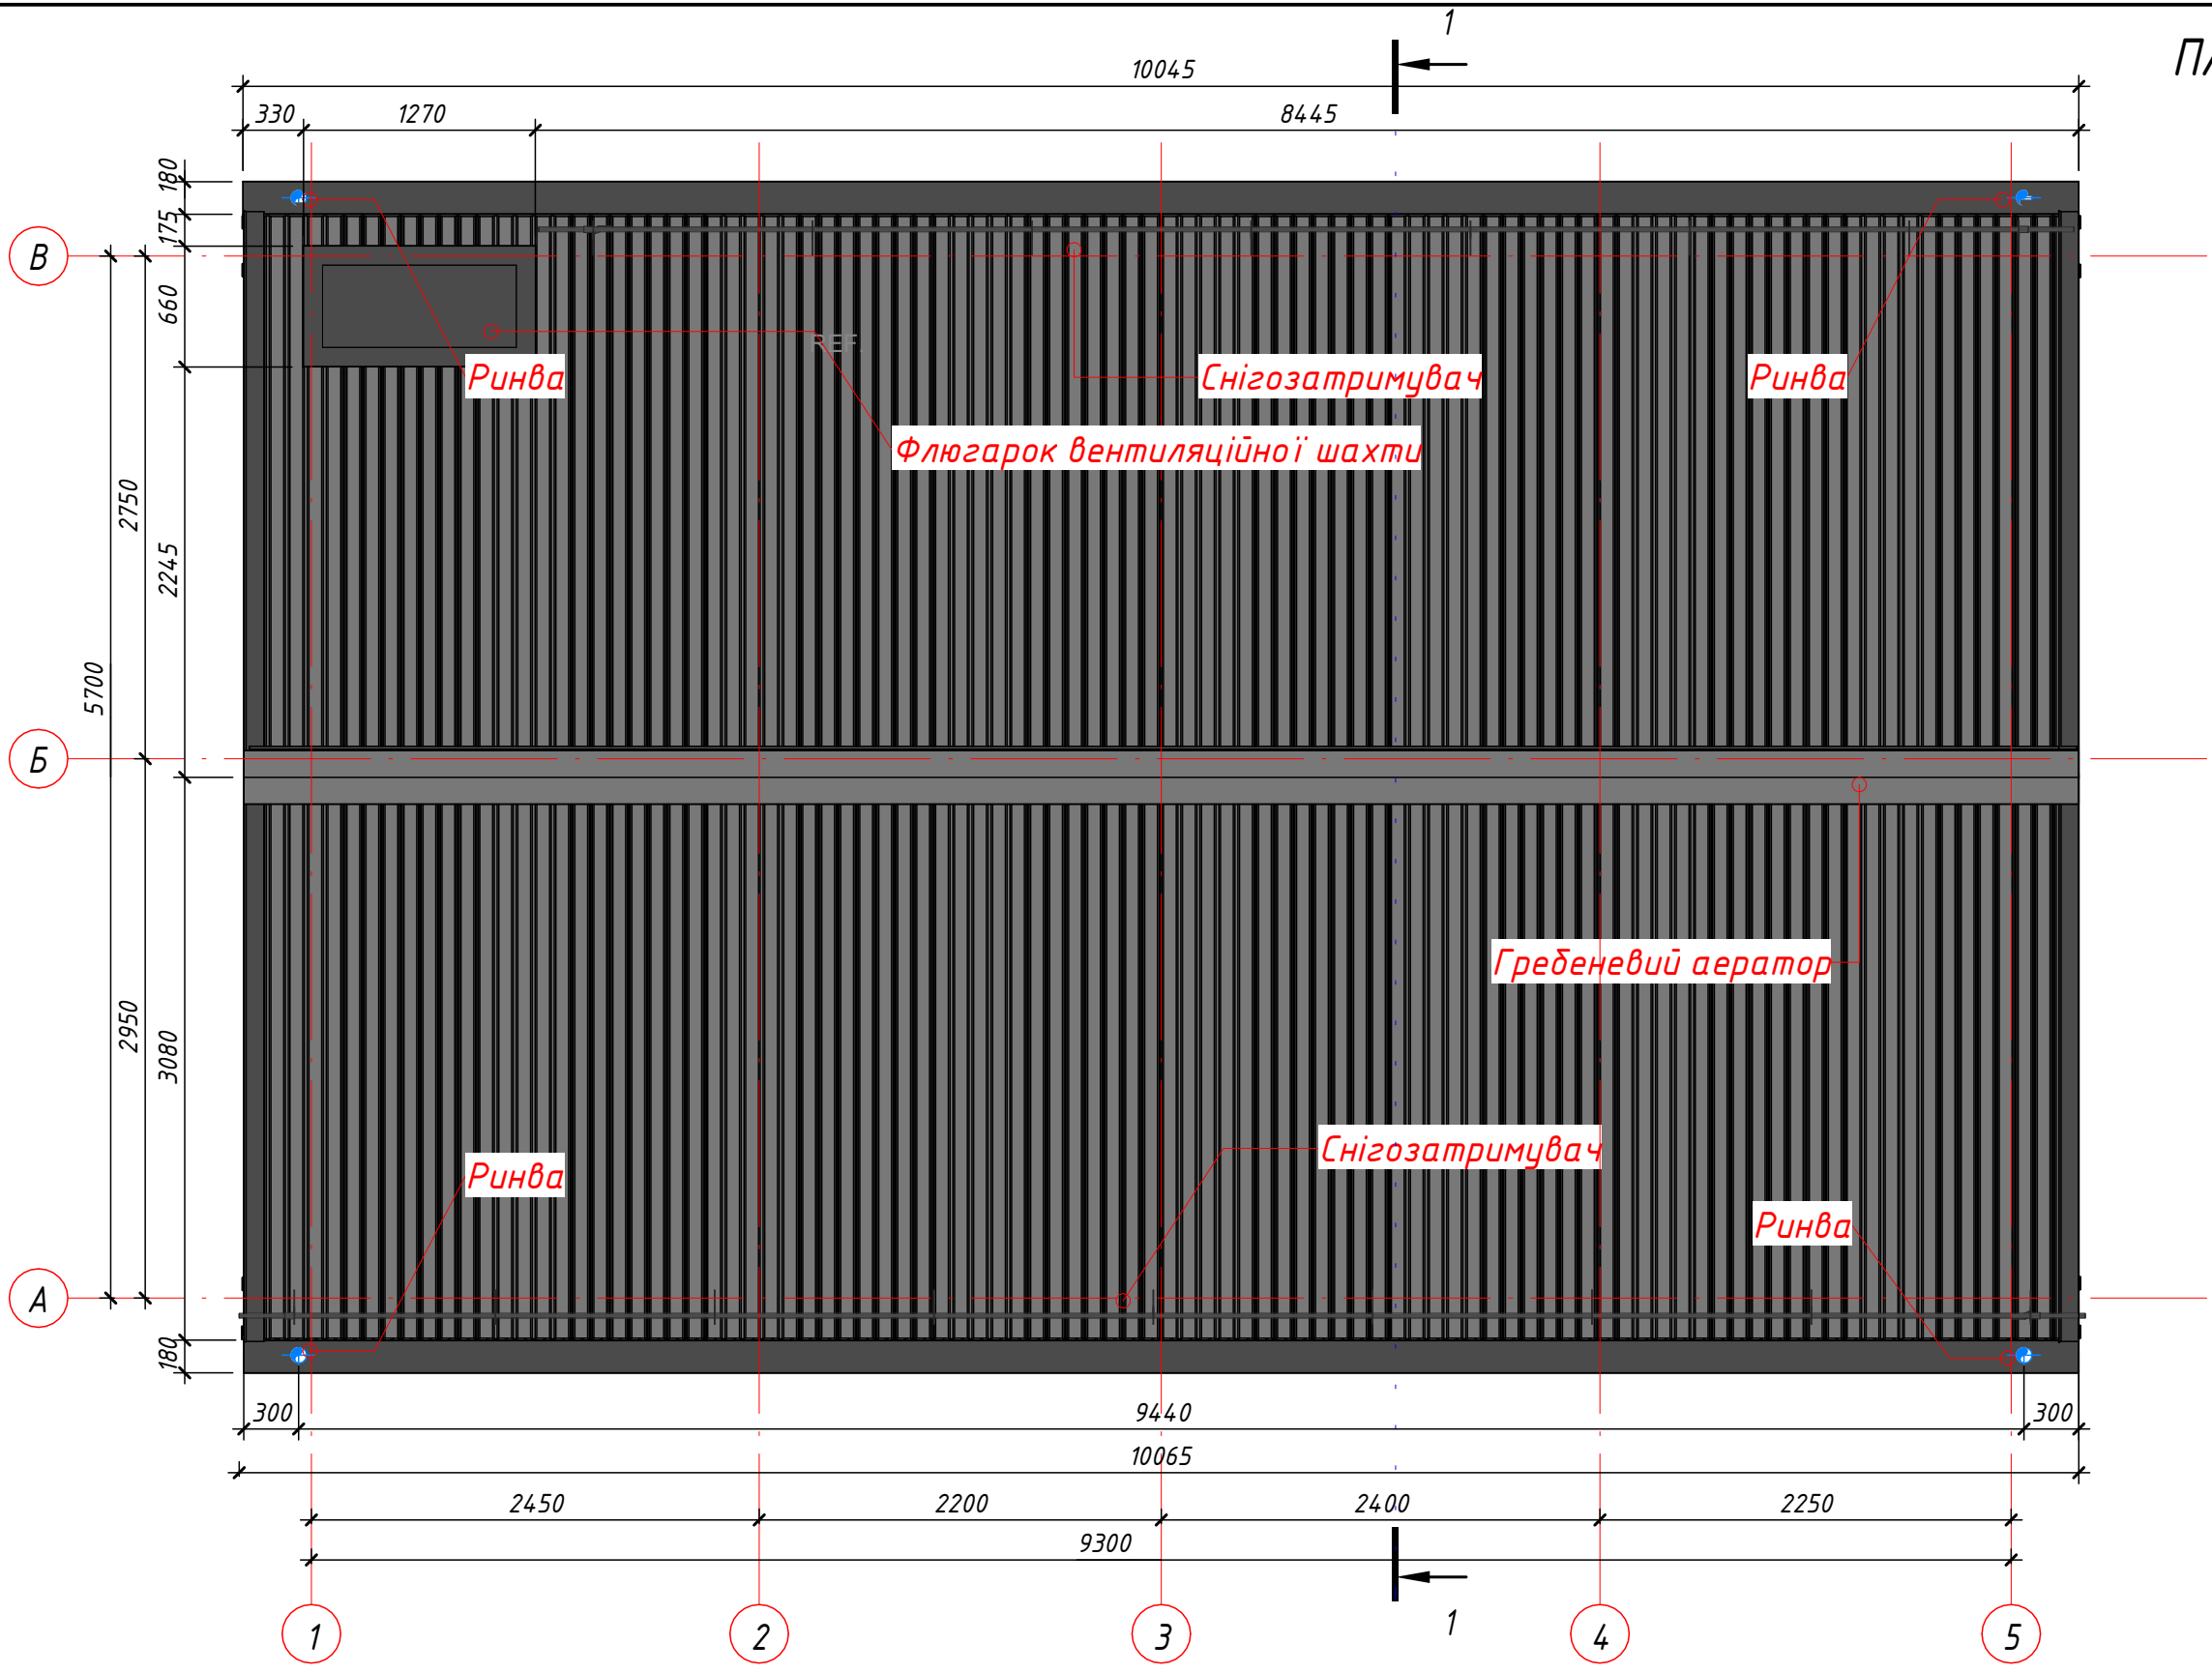

Примітки
1. Див. разом з аркушами маркувальні проєкції фасадів.

						13-03-ЕКОНИКО-006-UPF2 - AP			
						13-03-ЕКОНИКО-006-UPF2 Солома-Виставковий			
Зм.	Кільк.	Аркуш	№ док.	Підп.	Дата	Індивідуальний модульний житловий будинок (садибного типу).	Стадія	Аркуш	Аркушів
					16.06.2026 12:19:59		AP	13	40
					16.06.2026 12:19:59				
					16.06.2026 12:19:59				
					16.06.2026 12:19:59	План даху на відм. +4.650		ECONIKO	bioclimatic solutions
					16.06.2026 12:19:59				
					16.06.2026 12:19:59				

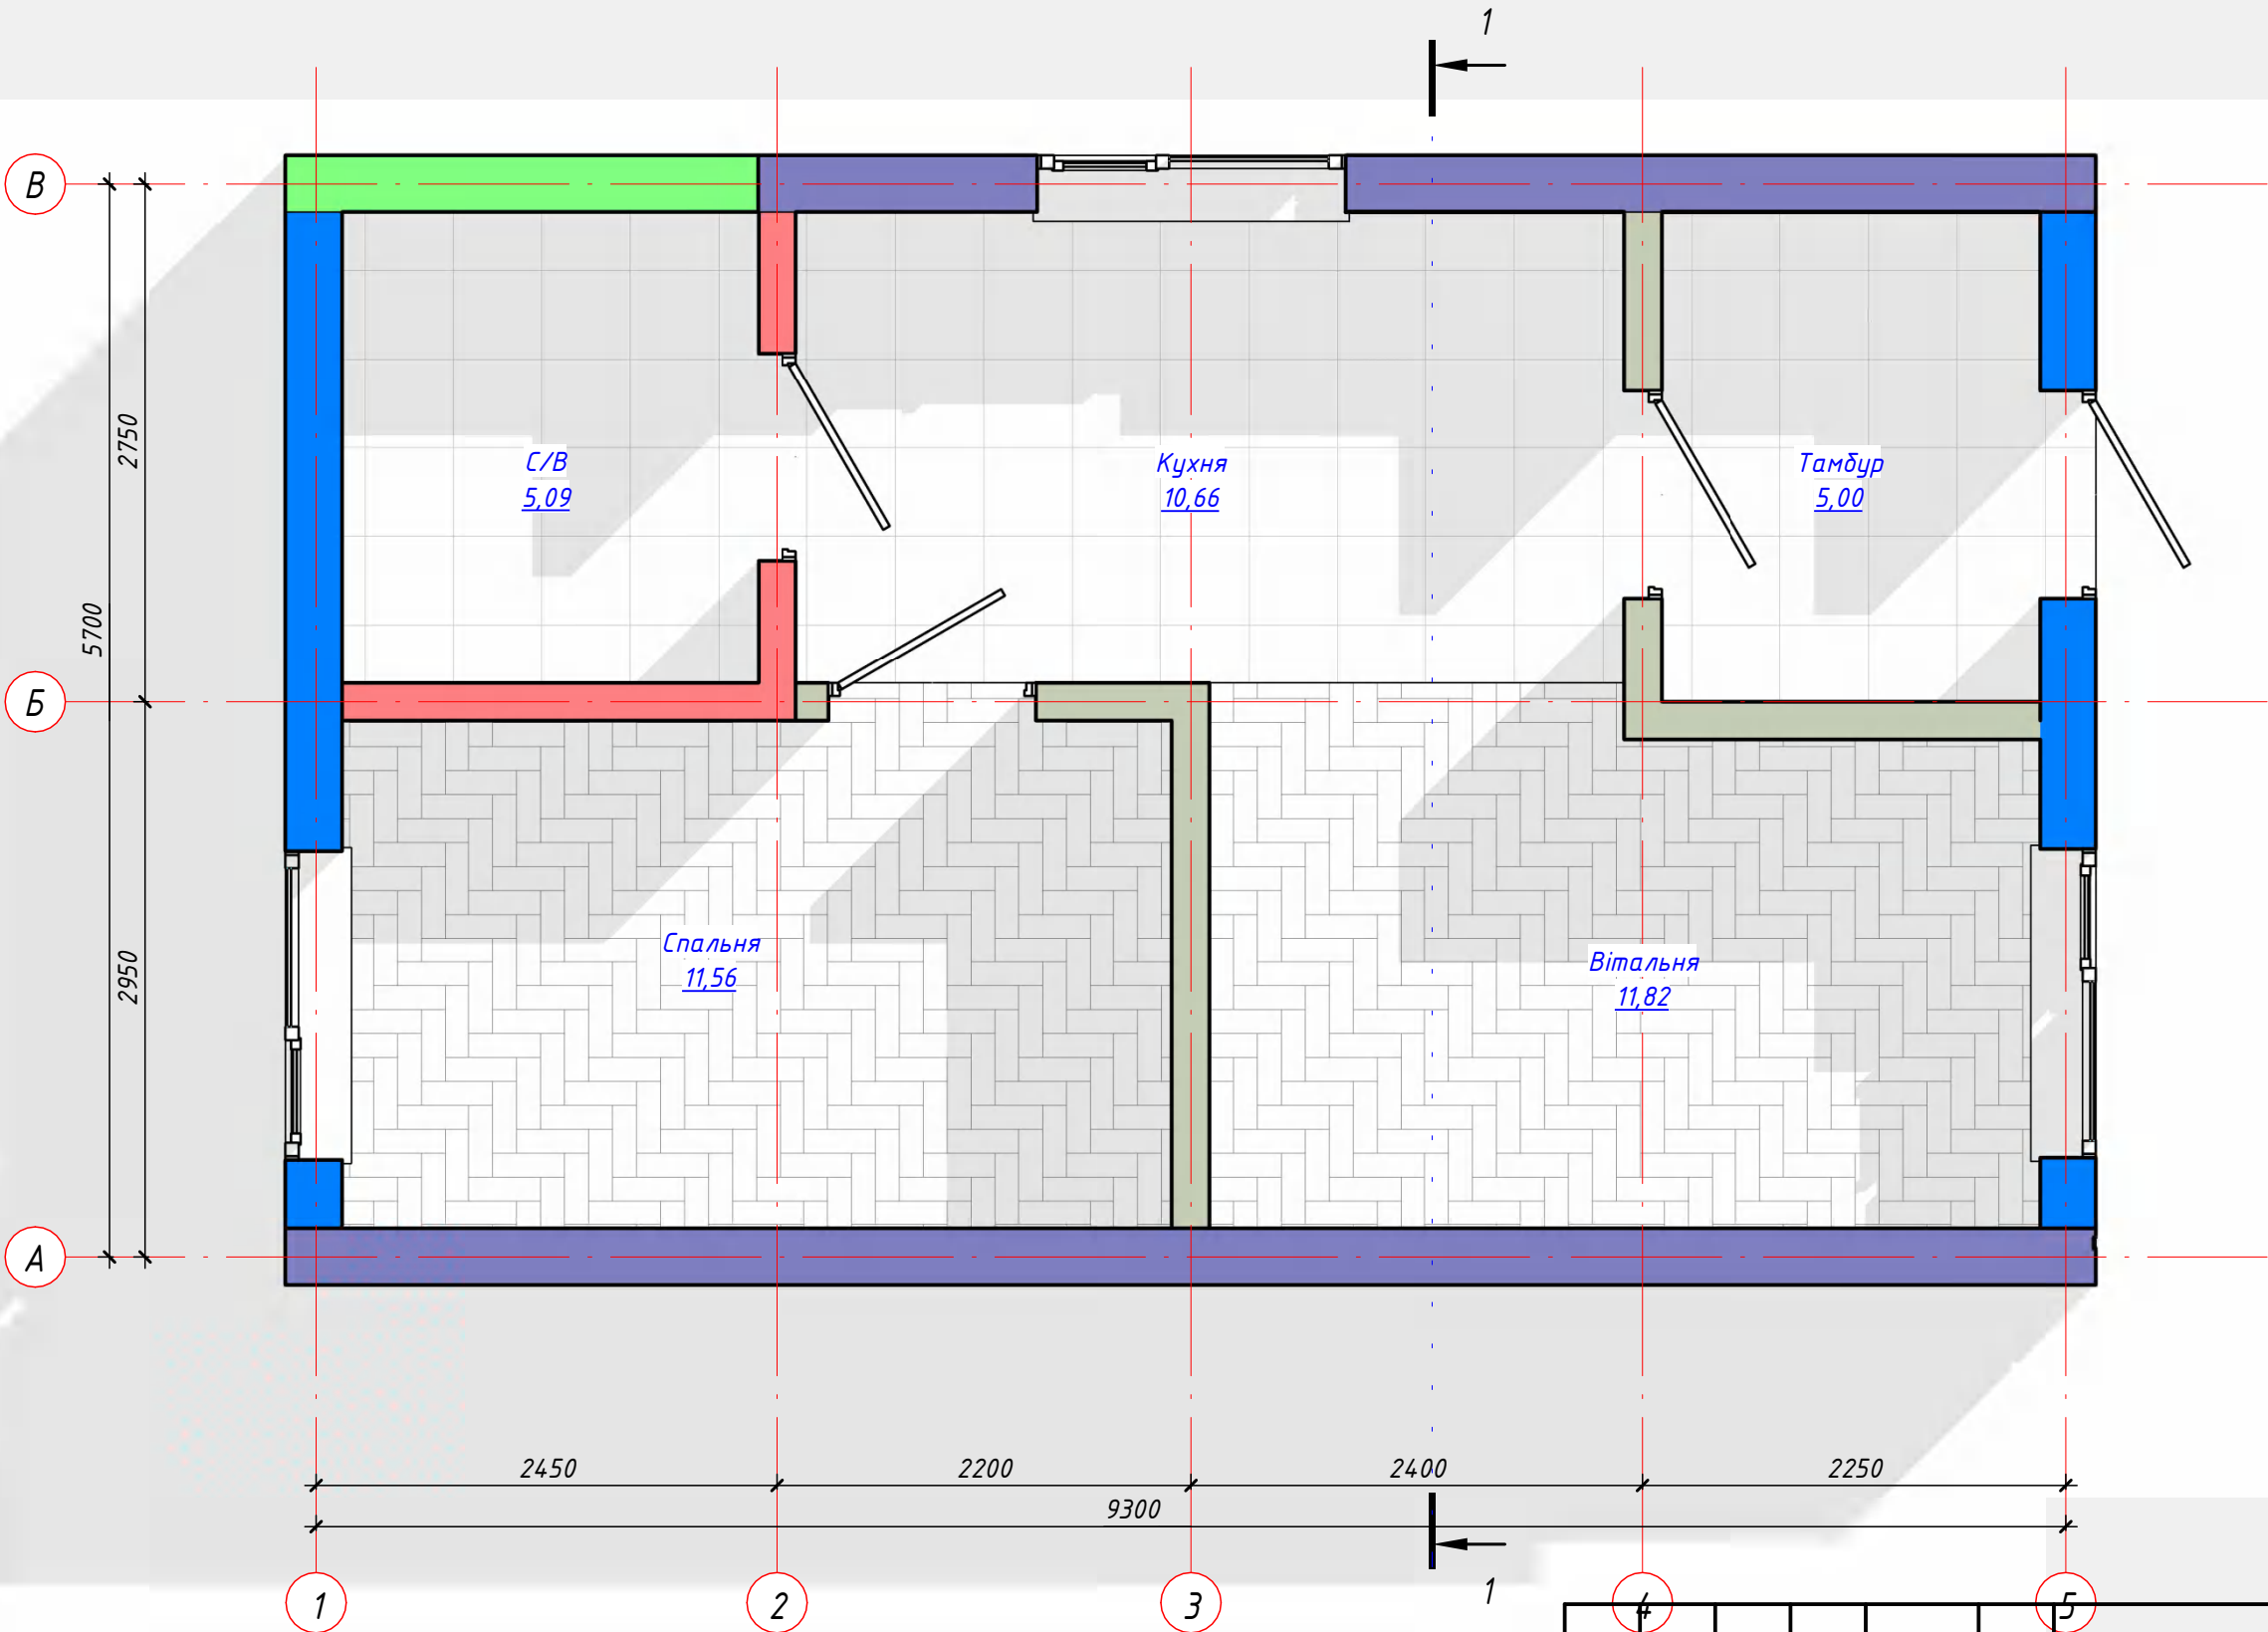

Типи стін



Стіна тип 1



Стіна тип 2



Стіна тип 3




Стіна тип 4




Стіна тип 5

Типи покриття підлоги

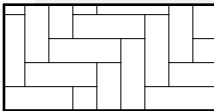


Підлога тип 1

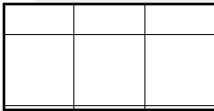

Підлога тип 2

13-03-ЕКОНІКО-006-UPF2 - AP							
13-03-ЕКОНІКО-006-UPF2 Солома-Виставковий							
Зм.	Кільк.	Аркуш	№ док.	Підп.	Дата		
					16.06.2026 12:20:03		
Індивідуальний модульний житловий будинок (садибного типу).					Стадія	Аркуш	Аркушів
					AP	14	40
					16.06.2026 12:20:03		
Маркувальний план внутрішнього оздоблення						ECONIKO bioclimatic solutions	
					16.06.2026 12:20:03		
					16.06.2026 12:20:03		
					16.06.2026 12:20:03		

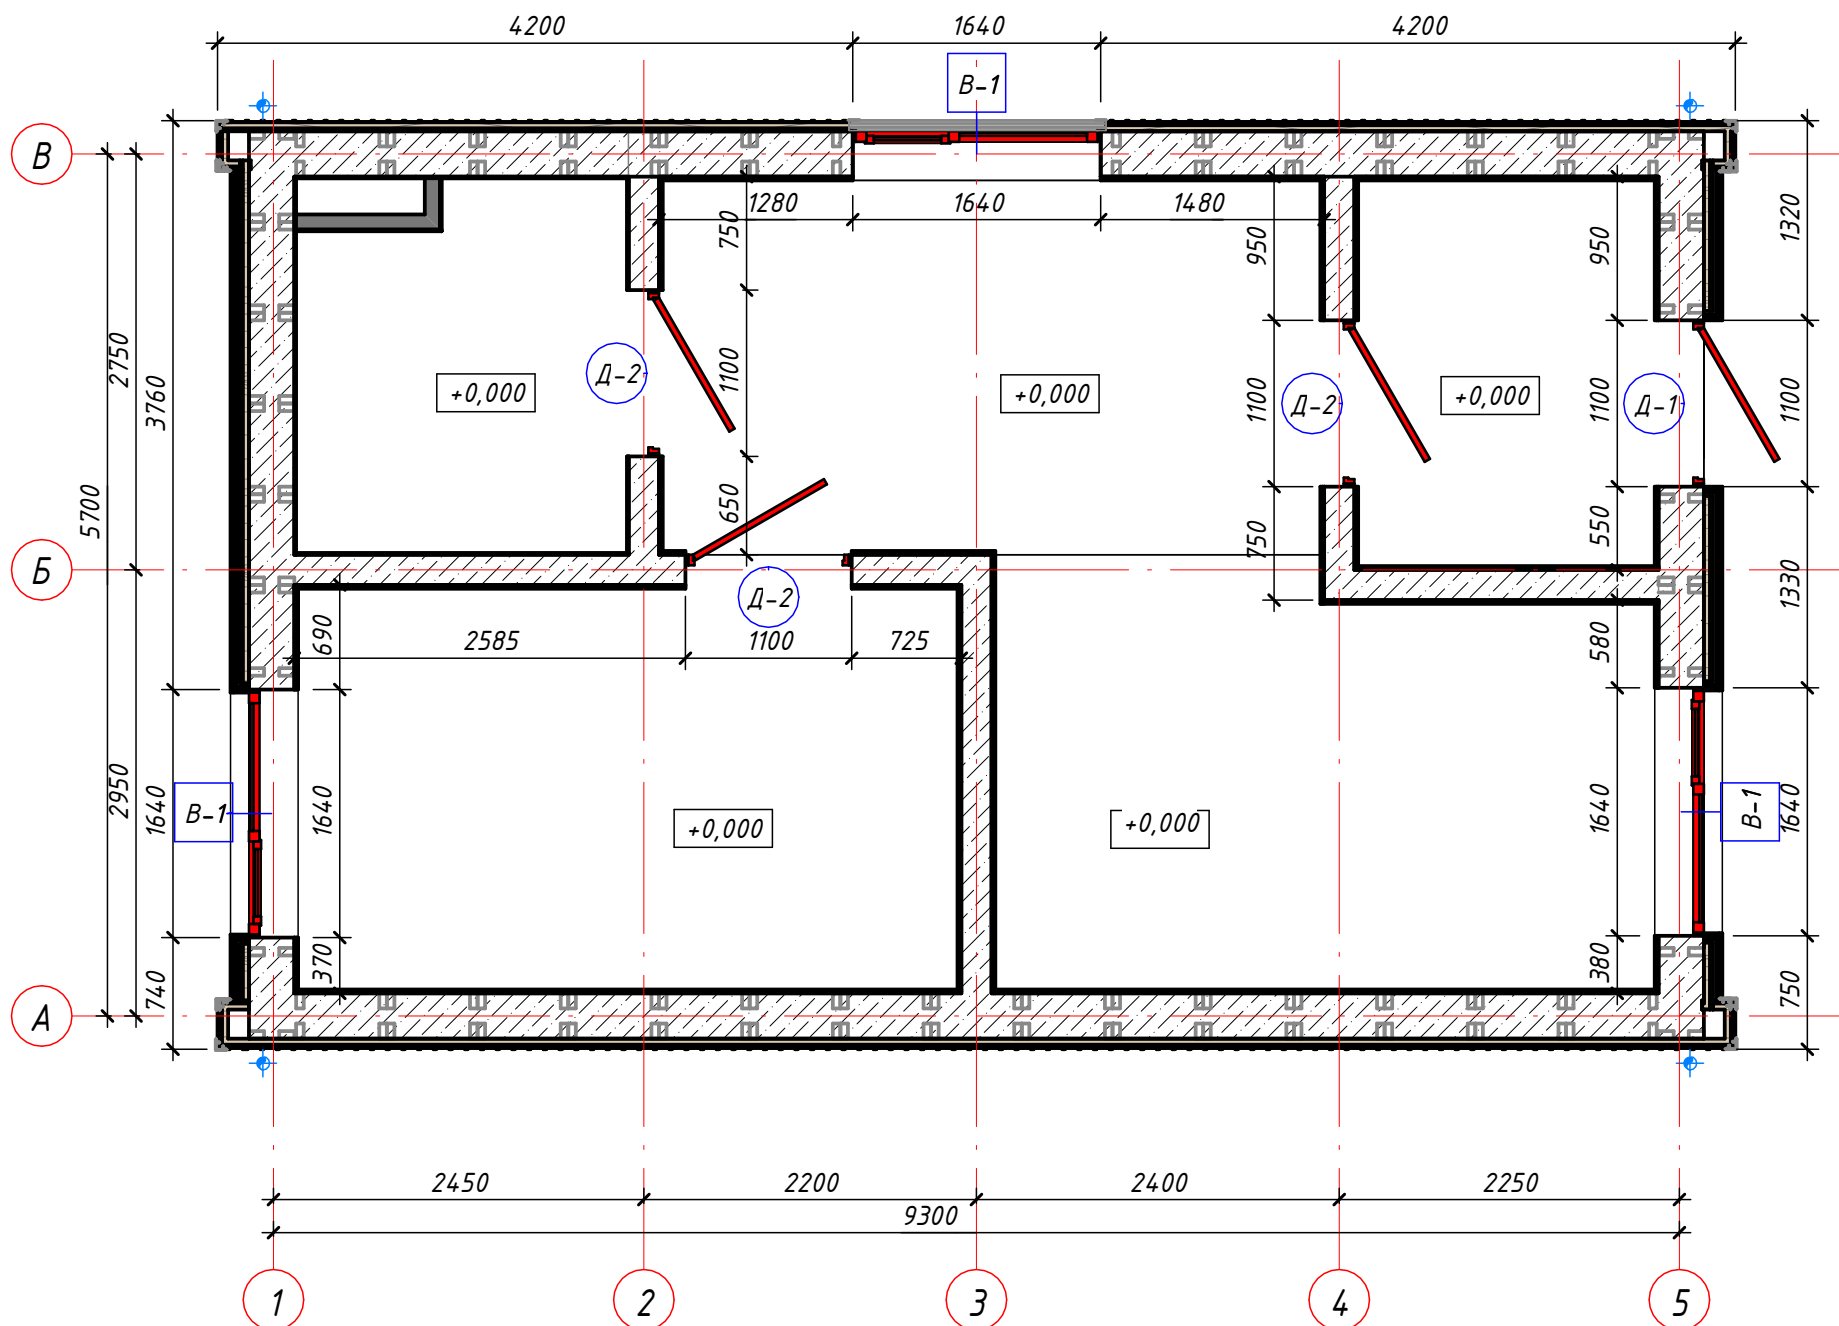

Відомість елементів віконних конструкцій

Марка	Назва	Габарити склопакету (ВхШ), мм	Габарити отвору (ВхШ), мм	Площа проємів, м ²	К-сть, шт	Загальна площа проємів, м ²
В-1	Вікно двостулкове відкривне	1350 x 1600	1410 x 1640	2,16	3	6,48
Всього:					3	6,48

Відомість заповнення дверних проємів

Марка	Назва	Відкривання	Габарити полотна (ВхШ), мм	Габарити дверної коробки (ВхШ), мм	Габарити отвору (ВхШ), мм	К-сть, шт
Д-1	Двері вхідні	Лівосторонні	2000 x 1000	2050 x 1060	2070 x 1100	1
Д-2	Двері міжкімнатні	Лівосторонні	2100 x 1000	2130 x 1060	2150 x 1100	3
Всього:						4

- Примітка:
1. Прив'язки розмірів здійснюються по несучому каркасу
 2. Вікна прив'язуються з урахуванням монтажного зазору
 3. Див. разом з аркушами - Відомість елементів віконних конструкцій
 4. Двері прив'язуються з урахуванням монтажного зазору
 5. Двері у віконному блоці відносяться до відомостей віконних проємів
 6. Див. разом з аркушами - Відомість дверей та вікон

						13-03-ЕКОНІКО-006-UPF2 - AP			
						13-03-ЕКОНІКО-006-UPF2 Солома-Виставковий			
Зм.	Кільк.	Аркуш	№ док.	Підп.	Дата				
					16.06.2026 12:20:04	Індивідуальний модульний житловий будинок (садибного типу).	Стадія	Аркуш	Аркушів
					16.06.2026 12:20:04		AP	15	40
					16.06.2026 12:20:04				
					16.06.2026 12:20:04	Маркувальний план віконних та дверних конструкцій		ECONIKO	bioclimatic solutions
					16.06.2026 12:20:04				
					16.06.2026 12:20:04				

Погоджено

Погоджено

Зам. інв. №

Підпис і дата



Інв. № об.

Відомість елементів покрівлі з профнастилу

Марка	Найменування	Довжина, мм	К-сть, шт	Примітка
ВД-1	Відлив	1750	3	
КК-1	Капельник конденсату	10040	2	
КВ-1	Коліно труби 67,5 градусів Вгуза Ø90 мм		4	
П_ВУ-1	Планка віконного укосу матова	1380	2	
П_ВУ-2	Планка віконного укосу матова	3120	4	
П_ВУ-3	Планка віконного укосу матова	3015	4	
П_ЗК-1	Планка зовнішнього кута	230	2	
П_ЗК-2	Планка зовнішнього кута	380	2	
П_ЗК-3	Планка зовнішнього кута	1700	1	
П_ЗК-4	Планка зовнішнього кута	3015	4	
П_ЗК-5	Планка зовнішнього кута	3120	4	
П_ЗК-6	Планка зовнішнього кута	3490	4	
П_К-1	Планка конька (гребеневий аератор) 160x160	10000	1	
П_ПБ-1	Планка примикання докова	1700	1	
П_Т-1	Планка торцева фальц	3320	4	
Р-1	Ринва водостічна PROFIL Ø90 мм RAL7021	10040	2	
СУ-1	Снігозатримувач	7800	1	
СУ-2	Снігозатримувач	9500	1	
ТВ-1	Труба водостічна Вгуза Ø90 мм RAL7021	3400	4	
ТВ-2	Труба водостічна Вгуза Ø90 мм RAL7021	250	4	
Ф-1	Флюгарок 380x1060 мм		1	


ВД	П_ВУ	П_ЗК	П_К	П_ПБ	П_Т

Маркувальні фасади в осях А-В і В-А (1: 75)

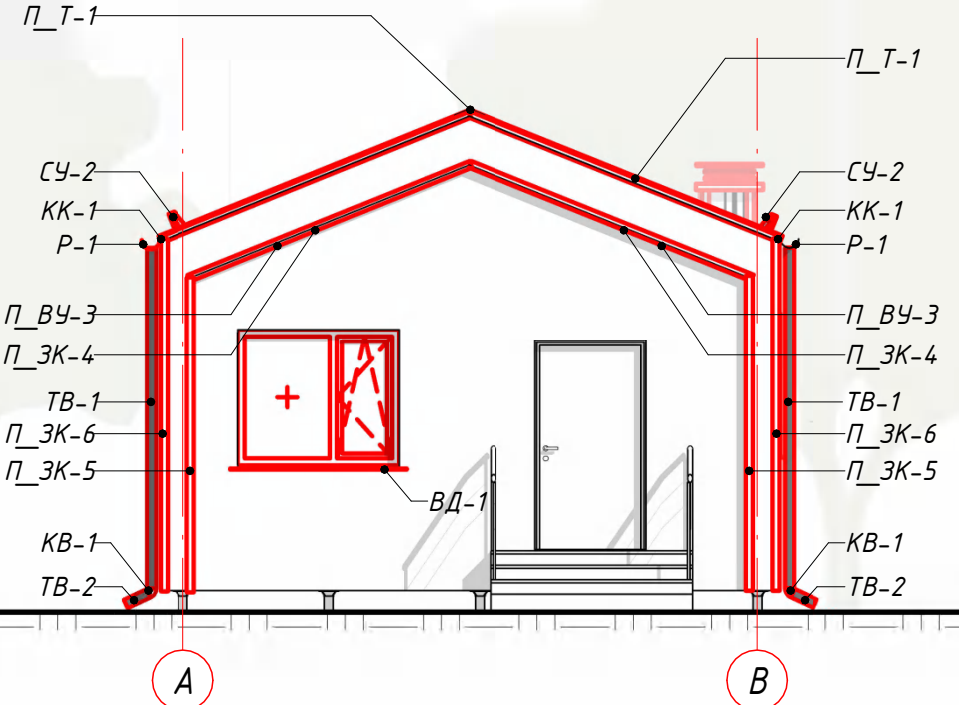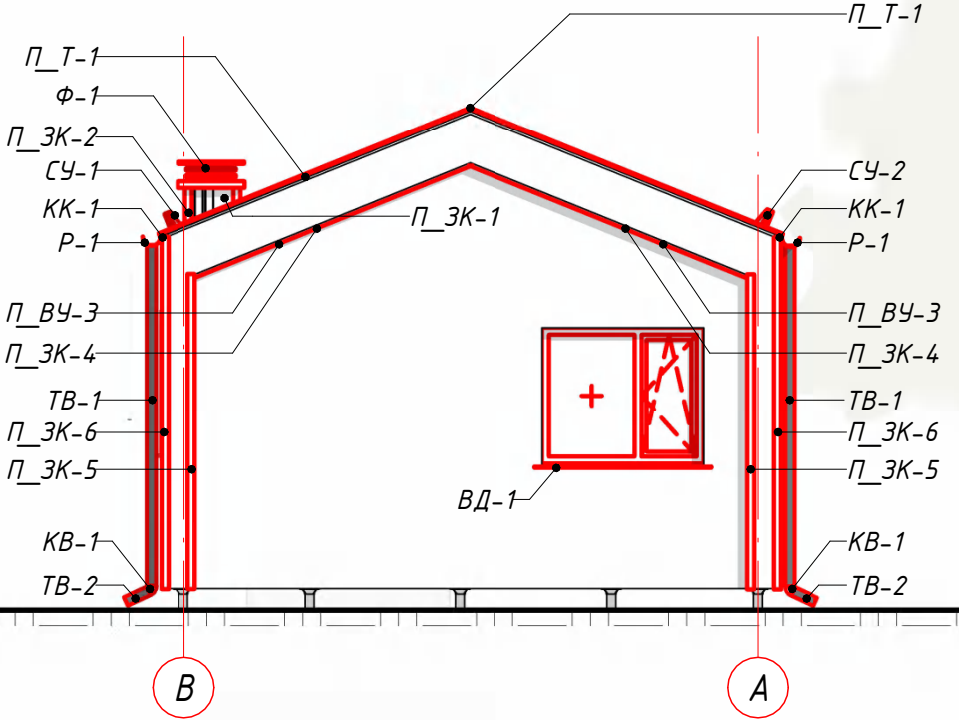


Примітки
1. Див. разом з аркушами "План даху на відм. +7.000" та "Фасад в осях 1-4" і "Фасад в осях 4-1".
2. Метраж елементів даний у специфікації без урахування запасу.


						13-03-ЕКОНИКО-006-UPF2 - AP			
						13-03-ЕКОНИКО-006-UPF2 Солома-Виставковий			
Зм.	Кільк.	Аркуш	№ док.	Підп.	Дата	Індивідуальний модульний житловий будинок (садибного типу).	Стадія	Аркуш	Аркушів
					16.06.2026 12:20:14		AP	17	40
					16.06.2026 12:20:14				
					16.06.2026 12:20:14				
					16.06.2026 12:20:14	Маркувальний фасади в осях А-В і В-А		ECONIKO	bioclimatic solutions
					16.06.2026 12:20:14				
					16.06.2026 12:20:14				

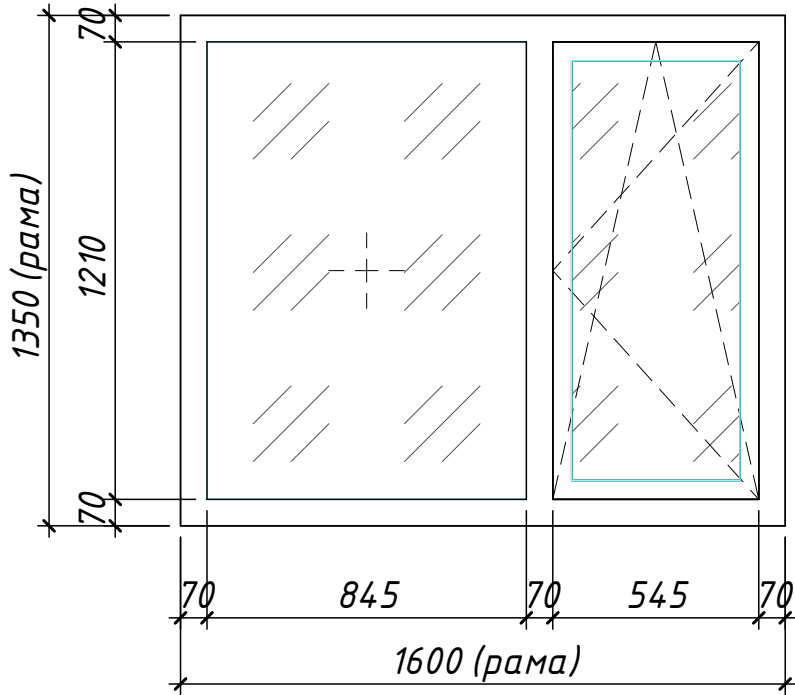

B-1

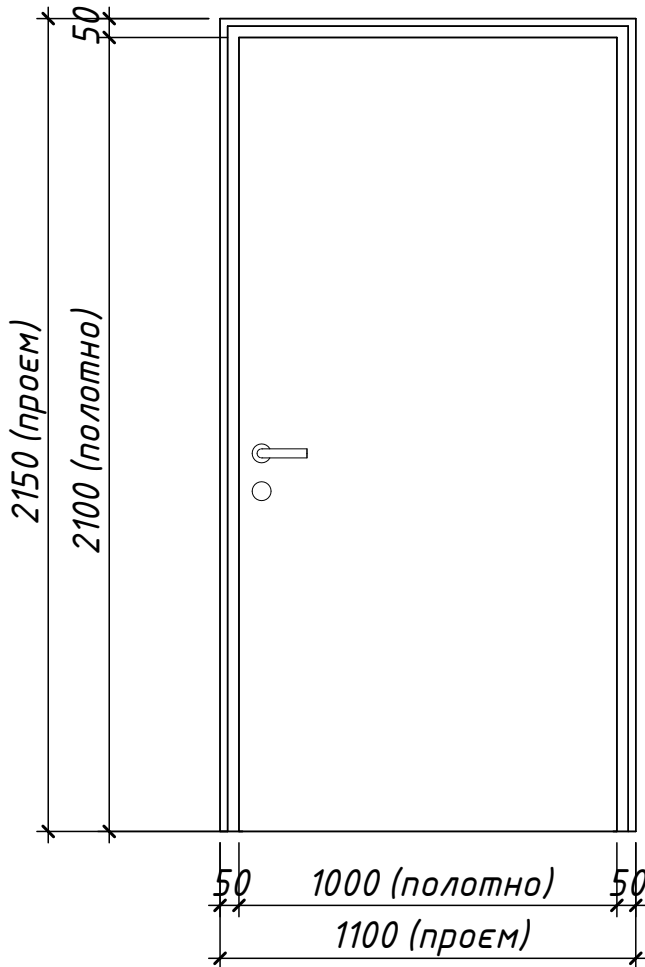

Д-1

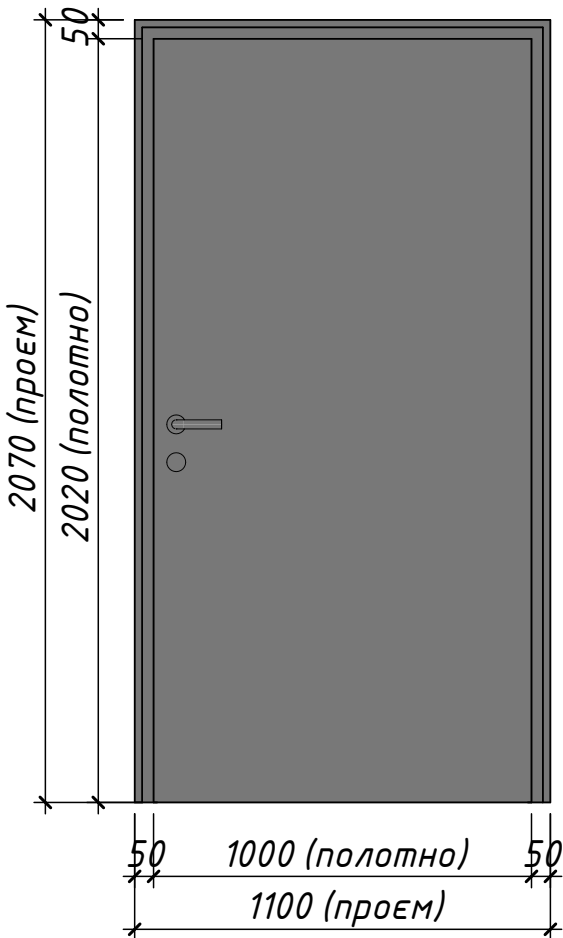

Д-2


Відомість елементів віконних конструкцій						
Марка	Назва	Габарити склопакету (ВхШ), мм	Габарити отвору (ВхШ), мм	Площа проємів, м ²	К-сть, шт	Загальна площа проємів, м ²
B-1	Вікно двостулкове відкривне	1350 x 1600	1410 x 1640	2,16	3	6,48

Всього: 3 6,48

Відомість заповнення дверних проємів						
Марка	Назва	Відкривання	Габарити полотна (ВхШ), мм	Габарити дверної коробки (ВхШ), мм	Габарити отвору (ВхШ), мм	К-сть, шт
Д-1	Двері вхідні	Лівосторонні	2000 x 1000	2050 x 1060	2070 x 1100	1
Д-2	Двері міжкімнатні	Лівосторонні	2100 x 1000	2130 x 1060	2150 x 1100	3

Всього: 4

						13-03-ЕКОНИКО-006-UPF2 - AP				
						13-03-ЕКОНИКО-006-UPF2 Солома-Виставковий				
Зм.	Кільк.	Аркуш	№ док.	Підп.	Дата					
					16.06.2026 12:20:14	Індивідуальний модульний житловий будинок (садибного типу).		Стадія	Аркуш	Аркушів
					16.06.2026 12:20:14			AP	18	40
					16.06.2026 12:20:14					
					16.06.2026 12:20:14	Відомість елементів віконних та дверних конструкцій				
					16.06.2026 12:20:14					
					16.06.2026 12:20:14					

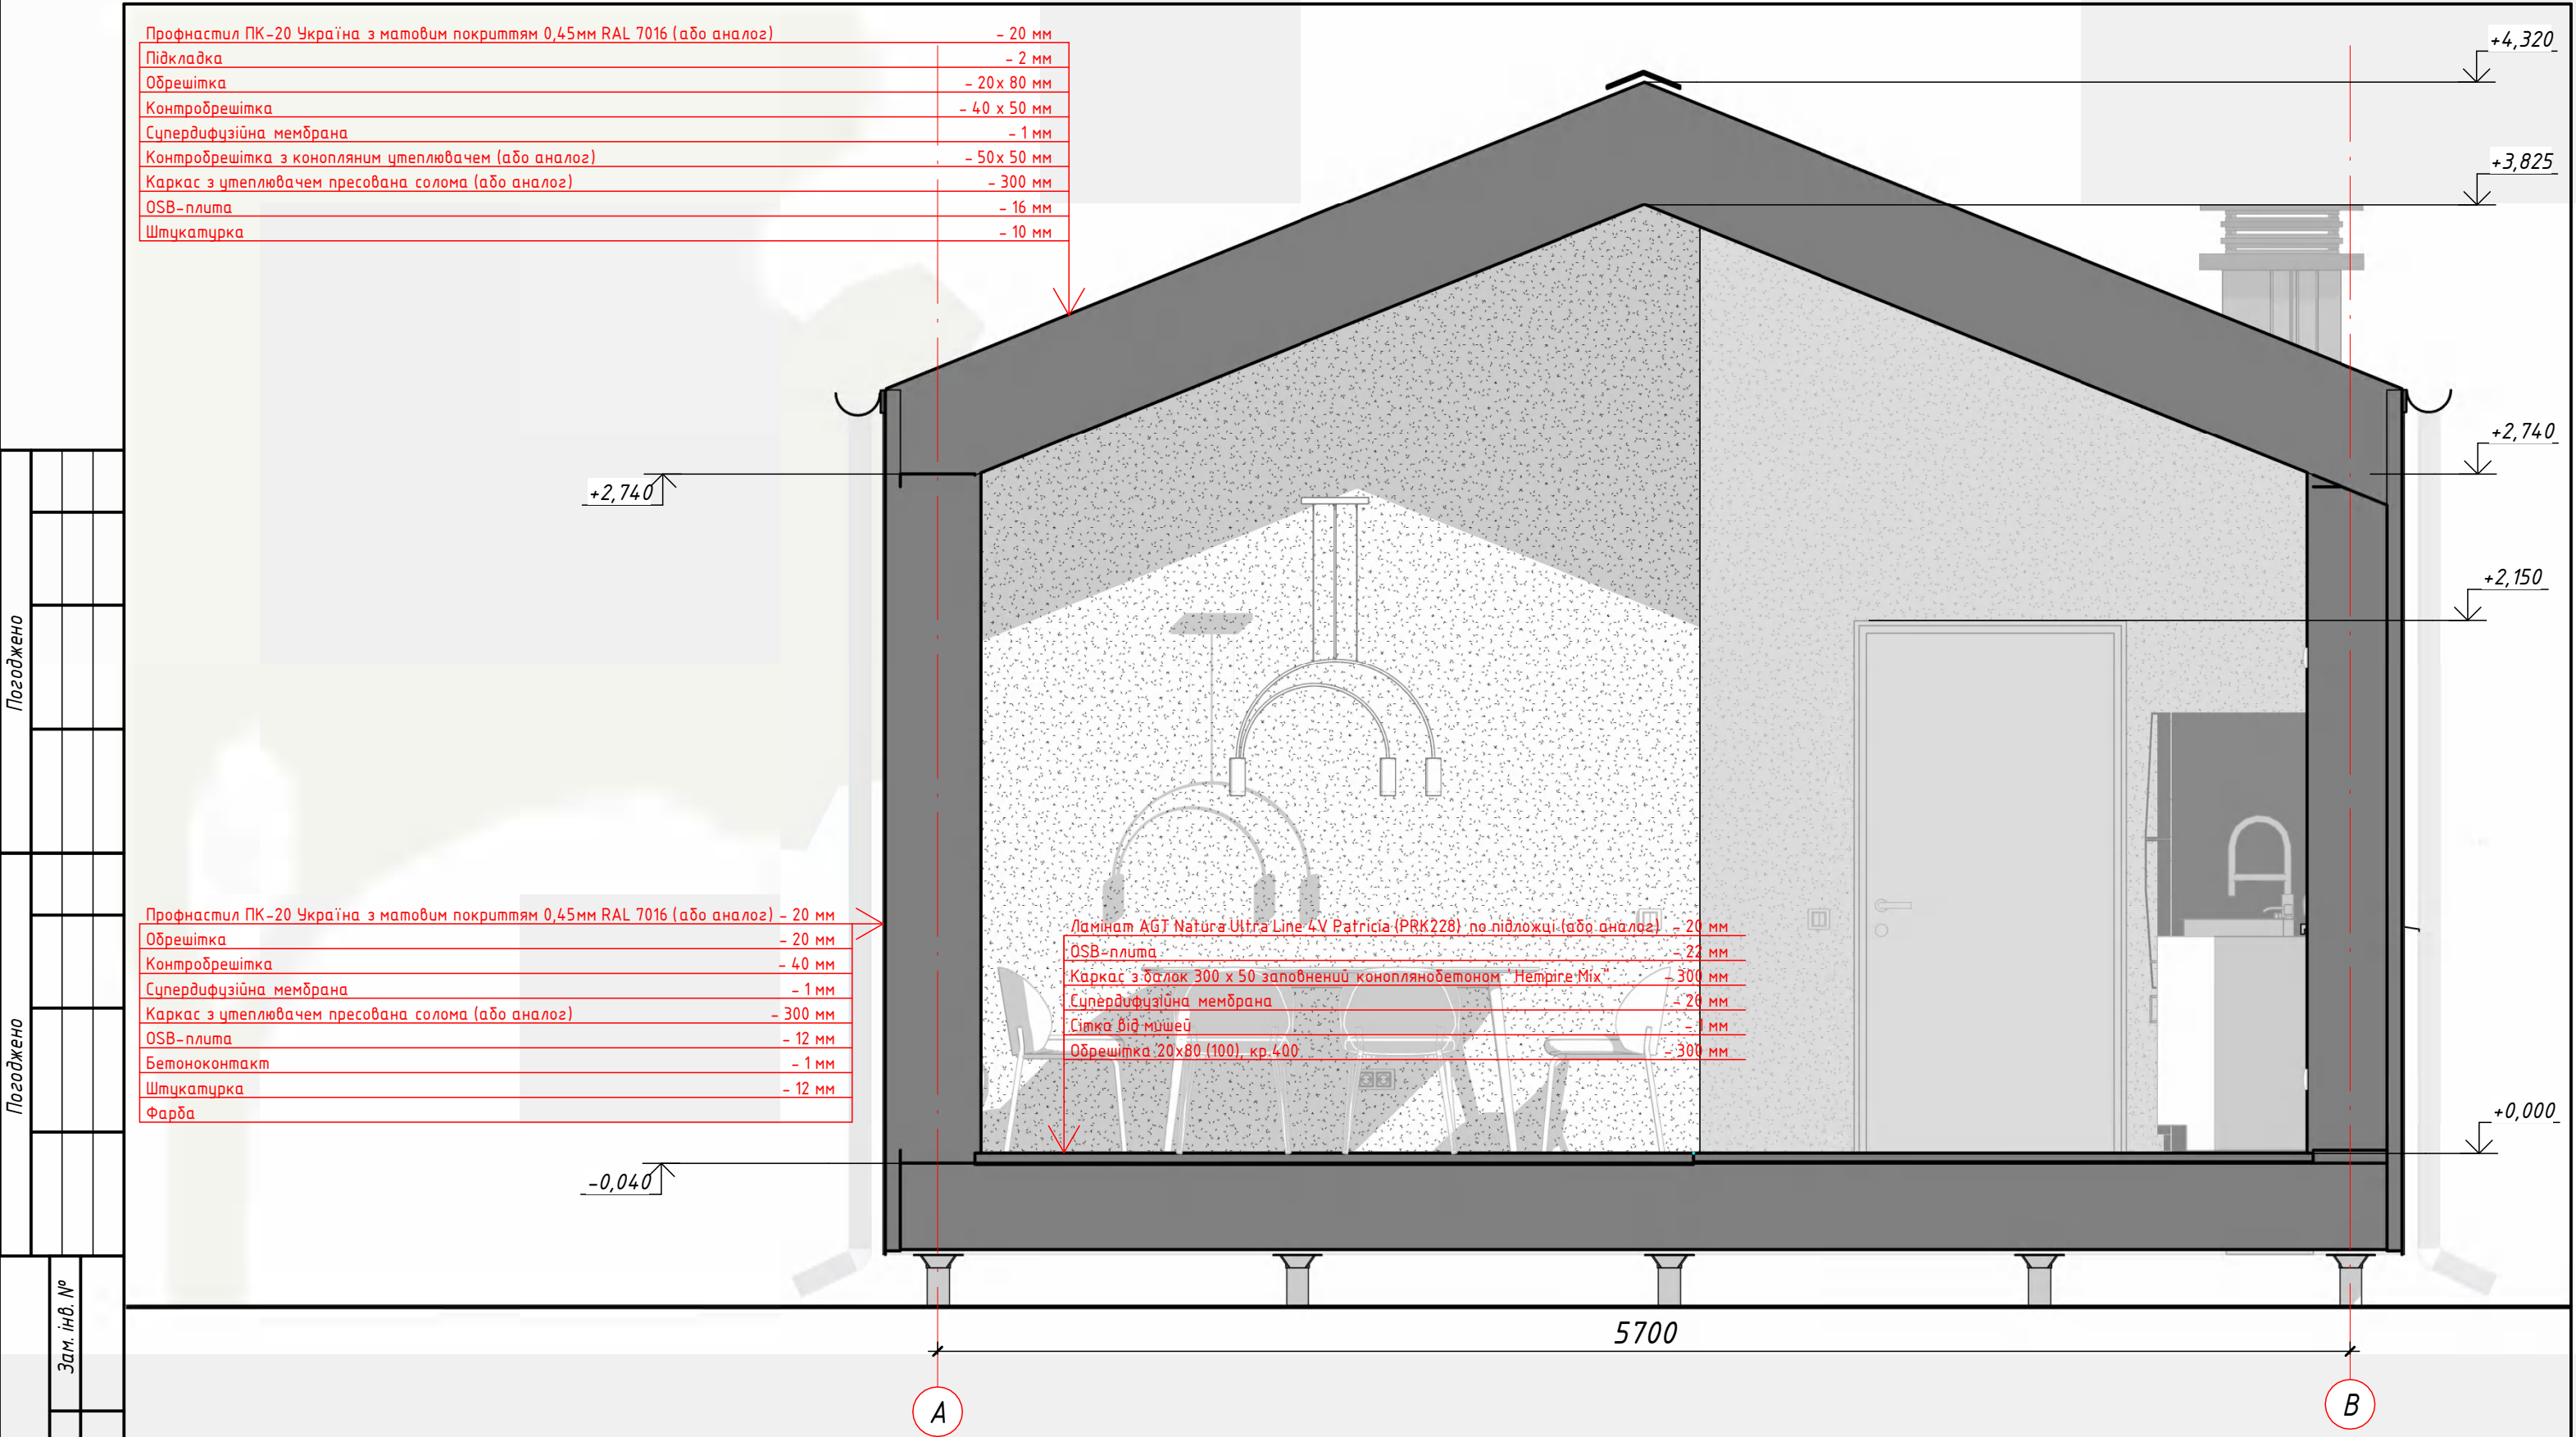

Профнастил ПК-20 Україна з матовим покриттям 0,45мм RAL 7016 (або аналог)	- 20 мм
Підкладка	- 2 мм
Обрешітка	- 20х 80 мм
Контробрешітка	- 40 х 50 мм
Супердифузійна мембрана	- 1 мм
Контробрешітка з конопляним утеплювачем (або аналог)	- 50х 50 мм
Каркас з утеплювачем пресована солома (або аналог)	- 300 мм
OSB-плита	- 16 мм
Штукатурка	- 10 мм

Профнастил ПК-20 Україна з матовим покриттям 0,45мм RAL 7016 (або аналог)	- 20 мм
Обрешітка	- 20 мм
Контробрешітка	- 40 мм
Супердифузійна мембрана	- 1 мм
Каркас з утеплювачем пресована солома (або аналог)	- 300 мм
OSB-плита	- 12 мм
Бетоноконтакт	- 1 мм
Штукатурка	- 12 мм
Фарба	

Ламінат AGT Natura Ultra Line 4V Patricia (PRK228) по підложці (або аналог)	- 20 мм
OSB-плита	- 22 мм
Каркас з балок 300 х 50 заповнений коноплянобетонам "Нетріге Міх"	- 300 мм
Супердифузійна мембрана	- 20 мм
Сітка від мишей	- 1 мм
Обрешітка 20х80 (100), кр.400	- 300 мм

Примітка:






1. Див. разом з аркушами "Принципові вузли примикання солом'яних пангелей" та "Деталь а-а і деталь б-б".

2. По контуру фундаменту влаштовується гідроізоляція штукатуркою, шпovidної мембраною та обрешіткою

3. Див. разом з розділом КДД.

						13-03-EKONIKO-006-UPF2 - AP			
						13-03-EKONIKO-006-UPF2 Солома-Виставковий			
Зм.	Кільк.	Аркуш	№ док.	Підп.	Дата	Індивідуальний модульний житловий будинок (садибного типу).	Стадія	Аркуш	Аркушів
					16.06.2026 12:20:22		AP	19	40
					16.06.2026 12:20:22				
					16.06.2026 12:20:22				
					16.06.2026 12:20:22	Розріз 1-1		ECONIKO	bioclimatic solutions
					16.06.2026 12:20:22				
					16.06.2026 12:20:22				




Пирогов стін

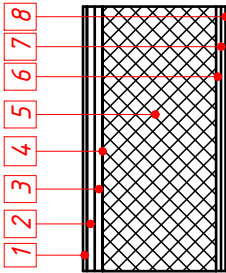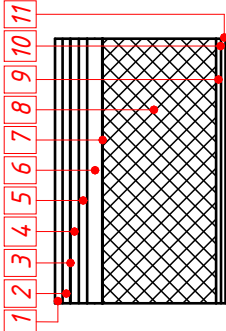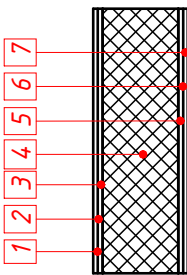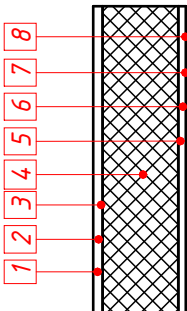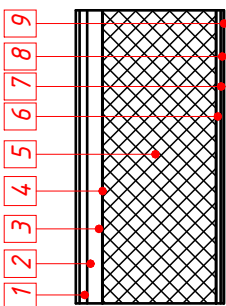№	Тип конструкції	Дані елементів підлоги (найменування, товщина та ін), мм	Поперечна схема конструкції	Площа, м²	Примітки
1	2	3	4	5	6
1	Стіна тип 1 Зовнішня стіна	1. Профнастил ПК-20 Україна з матовим покриттям 0,45мм RAL 7016 (або аналог) - 10 мм 2. Обрешітка - 20 мм 3. Контробрешітка - 40 мм 4. Супердифузійна мембрана - 1 мм 5. Каркас з утеплювачем пресована солома (або аналог) - 300 мм 6. OSB-плита - 12 мм 7. Бетоноконтакт - 1 мм 8. Штукатурка - 12 мм Всього: 396 мм			
2	Стіна тип 2 Зовнішня стіна	1. Декоративна штукатурка фасадна по армованій сітці - 20 мм 2. EPS 20 - 20 мм 3. Бетоноконтакт - 1 мм 4. OSB-плита - 22 мм 5. Обрешітка - 20 мм 6. Контробрешітка - 40 мм 7. Супердифузійна мембрана - 1 мм 8. Каркас з утеплювачем пресована солома (або аналог) - 300 мм 9. OSB-плита - 12 мм 10. Бетоноконтакт - 1 мм 11. Штукатурка - 12 мм Всього: 449 мм			
3	Стіна тип 3 Внутрішня стіна	1. Штукатурка - 12 мм 2. Бетоноконтакт - 1 мм 3. OSB-плита - 12 мм 4. Каркас з конопляним утеплювачем або пресована солома (або аналог) - 200 мм 5. OSB-плита - 25 мм 6. Бетоноконтакт - 12 мм 7. Штукатурка - 1 мм Всього: 250 мм			
4	Стіна тип 4 Внутрішня стіна	1. Штукатурка - 12 мм 2. Бетоноконтакт - 1 мм 3. OSB-плита - 12 мм 4. Каркас з конопляним утеплювачем або пресована солома (або аналог) - 200 мм 5. OSB-плита - 25 мм 6. Бетоноконтакт - 12 мм 7. Штукатурка - 1 мм 8. Фарба - 1 мм Всього: 251 мм			
4	Стіна тип 5 Зовнішня стіна	1. Профнастил ПК-20 Україна з матовим покриттям 0,45мм RAL 7016 (або аналог) - 10 мм 2. Обрешітка - 20 мм 3. Контробрешітка - 40 мм 4. Супердифузійна мембрана - 1 мм 5. Каркас з утеплювачем пресована солома (або аналог) - 300 мм 6. OSB-плита - 12 мм 7. Бетоноконтакт - 1 мм 8. Штукатурка вологостійка - 12 мм 9. Фарба - 1 мм Всього: 396 мм			

Примітка:
1. Див. разом з аркушами "Принципові вузли примикання солом'яних пангелей" та "Деталь а-а і деталь б-б".
2. Площа типу стіни дана по несучім панелям.

						13-03-ЕКОНИКО-006-UPF2 - АР			
						13-03-ЕКОНИКО-006-UPF2 Солома-Виставковий			
Зм.	Кільк.	Аркуш	№ док.	Підп.	Дата	Індивідуальний модульний житловий будинок (садибного типу).	Стадія	Аркуш	Аркушів
					16.06.2026 12:20:23		АР	21	40
					16.06.2026 12:20:23				
					16.06.2026 12:20:23				
					16.06.2026 12:20:23				
					16.06.2026 12:20:23	Пирогов стін			

Пирого горизонтальний огорожувальних конструкцій

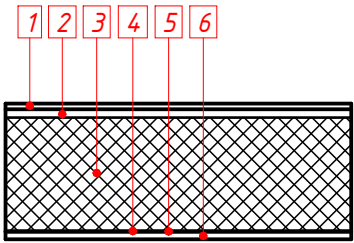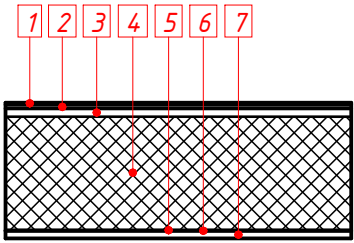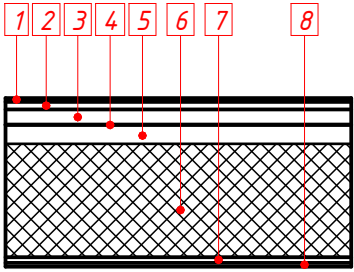№	Тип конструкції	Дані елементів підлоги (найменування, товщина та ін), мм	Пошарова схема конструкції	Площа, м²	Примітки
1	2	3	4	5	6
1	Підлога тип 1	1. Ламінат AGT Natura Ultra Line 4 V Patricia 33/AC5/8 мм (PRK228) по підложці (або аналог) – 15 мм 2. OSB-плита – 22 мм 3. Солом'яні панелі з балками каркасу 300х50 – 300 мм 4. Супердифузійна мембрана – 1 мм 5. Сітка від мишей – 1 мм 6. Обрешітка 20х80 (100), кр.400 – 20мм Всього: 359 мм			
2	Підлога тип 2	1. Плитка Allore Group Aura light grey F P NR Mat 47х47см (або аналог) – 5 мм 2. Клей для плитки по бетоноконтакту – 10 мм 3. OSB-плита – 22 мм 4. Солом'яні панелі з балками каркасу 300х50 – 300 мм 5. Супердифузійна мембрана – 1 мм 6. Сітка від мишей – 1 мм 7. Обрешітка 20х80 (100), кр.400 – 20мм Всього: 359 мм			
3	Конструкція даху на відм. +4,320	1. Профнастил ПК-20 Україна з матовим покриттям 0,45мм RAL 7016 (або аналог) – 10 мм 2. Обрешітка 20х80 (100), кр.400 – 20х80 мм 3. Обрешітка – 40х50 мм 4. Супердифузійна мембрана – 1 мм 5. Контробрешітка з конопляним утеплювачем (або аналог) – 50х50 мм 6. Солом'яна панель – 300 мм 7. OSB-плита – 16 мм 8. Штукатурка – 10 мм Всього: 446 мм			

Погоджено				
Погоджено				
Зам. інв. №				
Підпис і дата				
Інв. № од.				

Примітка:
1. Див. разом з аркушами "Принципові вузли примикання солом'яних пангелей" та "Деталь а-а і деталь б-б".

						13-03-ЕКОНІКО-006-UPF2 - AP			
						13-03-ЕКОНІКО-006-UPF2 Солома-Виставковий			
Зм.	Кільк.	Аркуш	№ док.	Підп.	Дата	Індивідуальний модульний житловий будинок (садибного типу).	Стадія	Аркуш	Аркушів
					16.06.2026 12:20:23		AP	22	40
					16.06.2026 12:20:23	Пирогои горизонтальний огорожувальних конструкцій		ECONIKO	bioclimatic solutions
					16.06.2026 12:20:23				
					16.06.2026 12:20:23				
					16.06.2026 12:20:23				

Погоджено			
Погоджено			
Зам. інв. №			
Підпис і дата			
Інв. № об.			

Відомість витрат матеріалів	
Назва	Площа, м²

Внутрішнє оздоблення стін	
Фарбування	28,03
Штукатурка	128,95
Штукатурка вологостійка	28,04

Зовнішнє оздоблення оздоблення даху	
Профнастил RAL 7016	66,24

Зовнішнє оздоблення стін	
Декоративна штукатурка фасадна по армованій сітці під фарбування RAL 1013	33,72
Профнастил RAL 7016	67,46
Сталева оцинкована пластина RAL 7021	9,77

Оздоблення вентиляційної шахти	
Профнастил RAL 7016	2,85

Оздоблення підлоги	
Ламінат AGT Natura Ultra Line 4V Patricia 33/ AC5/8 мм (PRK228)	24,26
Плитка Allore Group Aura light grey F P NR Mat 47x47 см	22,53

Оздоблення стелі	
Фарбування	5,59
Штукатурка	56,49
Штукатурка вологостійка	5,59


						13-03-ЕКОНІКО-006-UPF2 - AP			
						13-03-ЕКОНІКО-006-UPF2 Солома-Виставковий			
Зм.	Кільк.	Аркуш	№ док.	Підп.	Дата	Індивідуальний модульний житловий будинок (садибного типу).	Стадія	Аркуш	Аркушів
					16.06.2026 12:20:23		AP	23	40
					16.06.2026 12:20:23				
					16.06.2026 12:20:23				
					16.06.2026 12:20:23	Відомість витрат матеріалів			
					16.06.2026 12:20:23				
					16.06.2026 12:20:23				

Примітка:

1. Див. разом з аркушами "Пирого горизонтальних огорожувальних конструкцій" та "Пирого стін"

2. Площі матеріалів дані без врахування запасу.

План розміщення розеток, електровиводів, вимикачів (1: 40)

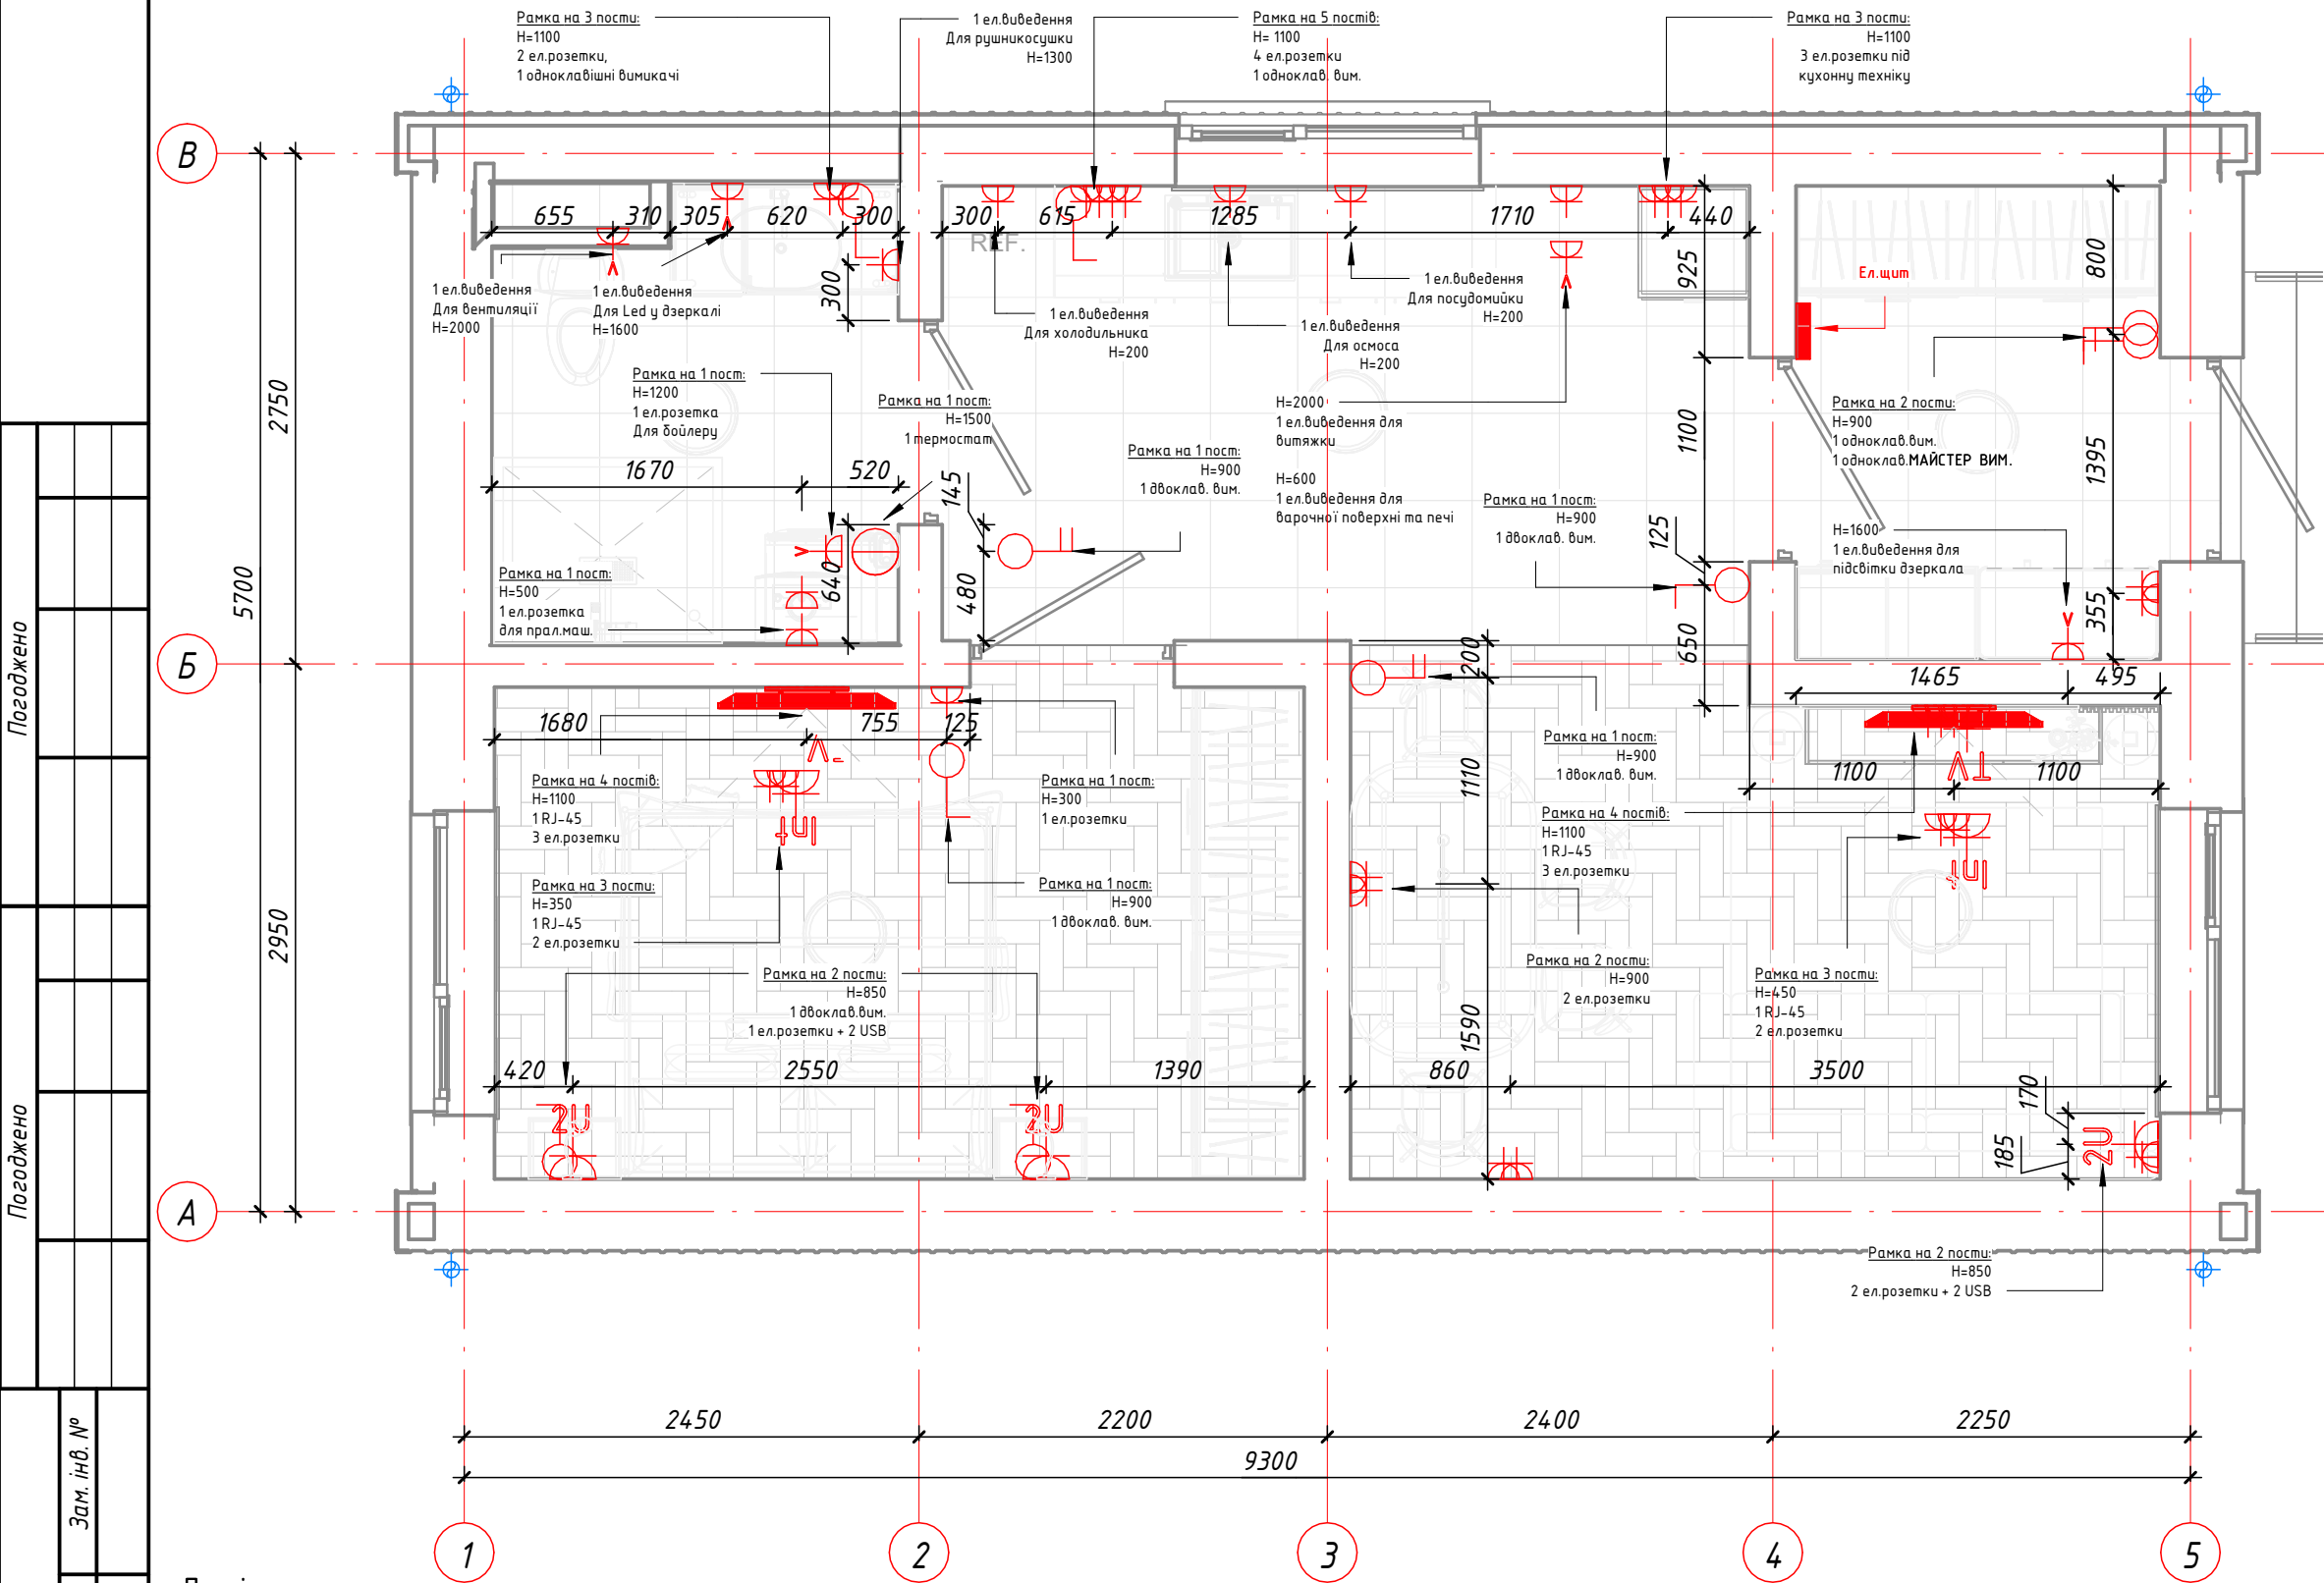


Монтажний план на відм. +0.000	
Опис	К-сть
Виведення кабелю	5
Вимикач двоклавішний	1
Вимикач одноклавішний	2
Выключатель двухклавишный	2
Выключатель одноклавишный	5
Рамка на 1 пост	18
Рамка на 2 поста	7
Рамка на 3 поста	4
Рамка на 4 поста	2
Рамка на 5 постов	1
Розетка 220V	34
Розетка 220V + 2x USB	3
Розетка TV	2
Розетка комп'ютерна 1xRJ45	2
Термостат теплого пола	1

- Умовні позначення:
- Вимикач одноклавішний
 - Вимикач двоклавішний
 - Вимикач триклавішний
 - Термостат теплої підлоги
 - Розетка TV
 - 1 Розетка RJ45
 - Розетка 220V
 - Ел.виведення

Примітка:

- За потреби зробити додаткові виміри.
- Висота установки розеток 200 мм від рівня чистої підлоги, крім вказаних окремо.
- Усі висоти вказані від рівня чистої підлоги. За потреби висоти електрообладнання скоригувати за місцем!
- Усі розміри уточнити за місцем!
- У вологих зонах використовувати розетки IP44 рівня захисту.
- Прив'язки висновків та розеток у місці встановлення кухні виконати відповідно до технічних умов, що надаються постачальником. Прив'язки та висоти уточнити після вибору обладнання.
- Висота виведення для рушникосушарки зазначена з розрахунку висоти рушникосушарки 900-1000, якщо рушникосушарка планується більшого розміру, тоді висновок потрібно опустити по висоті від підлоги.
- Висновок для витяжки у ванній кімнаті уточнити за місцем.
- Також за потреби, врахувати захист від протікання води
- ВАЖЛИВО! Дивитися разом з розгортками та розетками.

						13-03-EKONIKO-006-UPF2 - AP			
						13-03-EKONIKO-006-UPF2 Солома-Виставковий			
Зм.	Кільк.	Аркуш	№ док.	Підп.	Дата	Індивідуальний модульний житловий будинок (садибного типу).	Стадія	Аркуш	Аркушів
					16.06.2026 12:20:24		AP	24	40
					16.06.2026 12:20:24				
					16.06.2026 12:20:25				
					16.06.2026 12:20:25	План розміщення розеток та перемикачів		ECONIKO	bioclimatic solutions
					16.06.2026 12:20:25				
					16.06.2026 12:20:25				

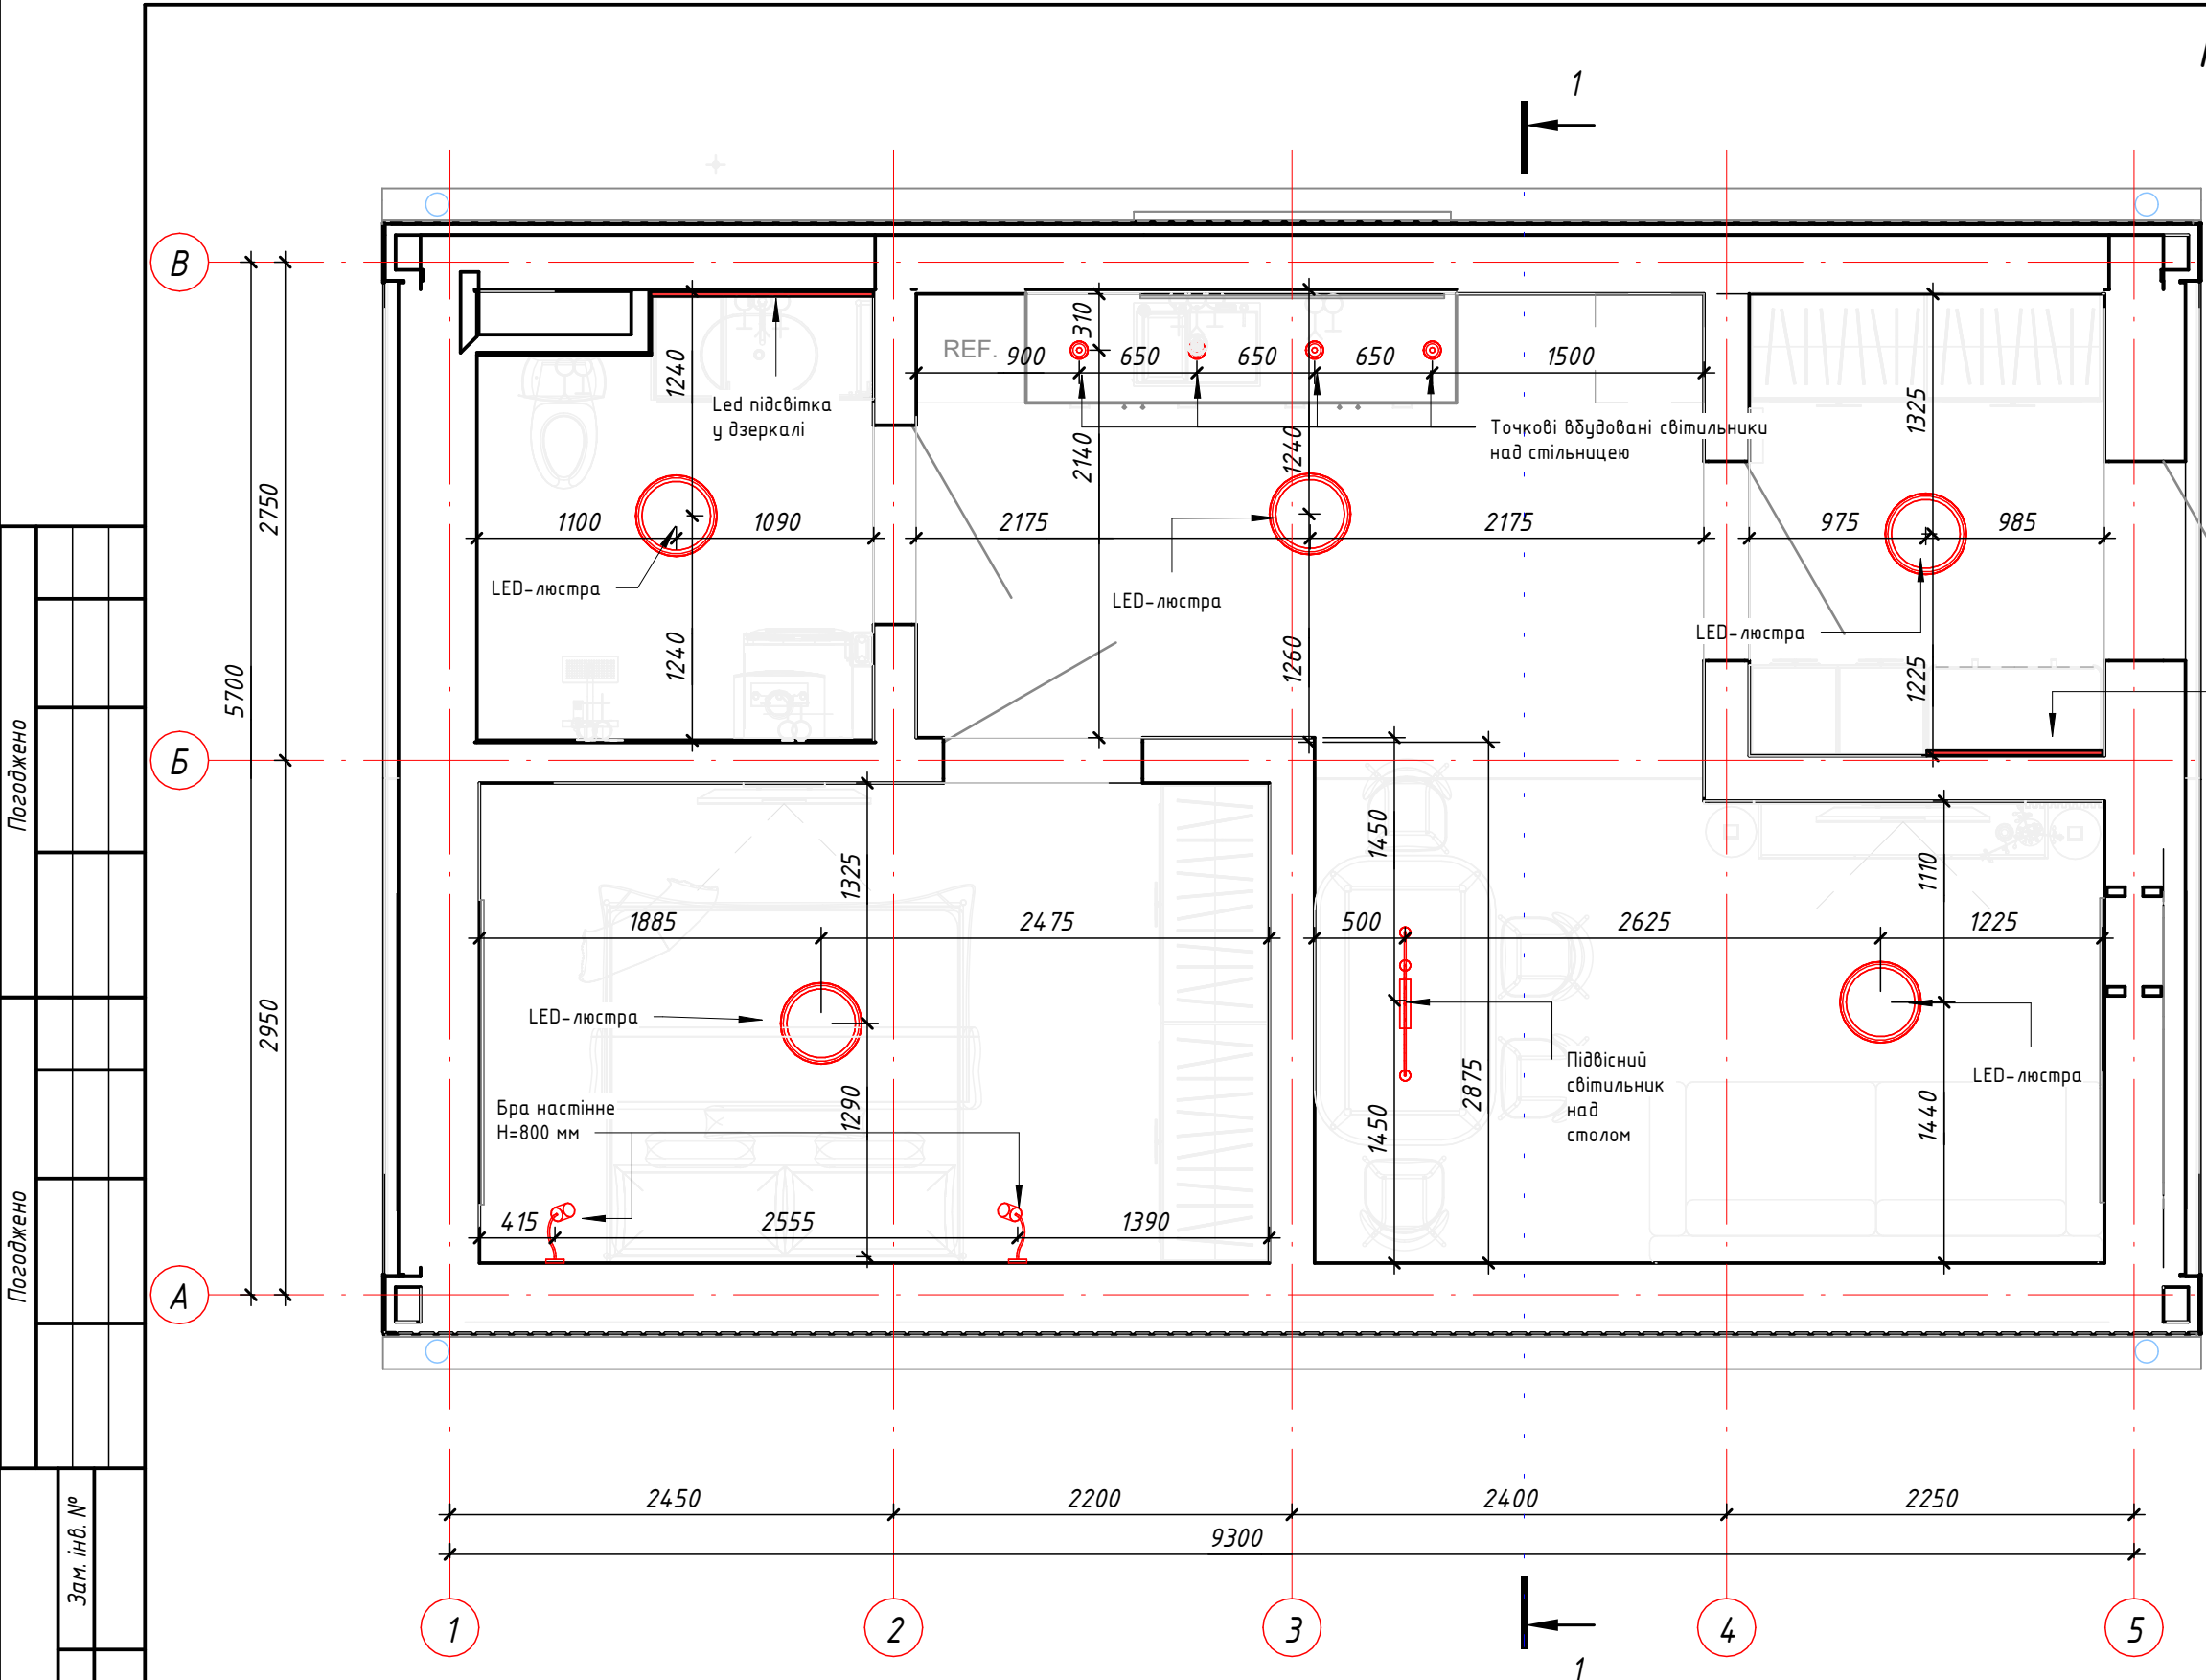


2 Специфікація освітлювальних приладів	
Опис	Кількість
Бра у спальні	1
Підвісна люстра	2
Світильник точковий врізний	5

Примітка:
1.Рекомендується проводити обміри за місцем, оскільки проектні розміри можуть відрізнятись від фактичних.
2. За відносну позначку 0.000 прийнято рівень чистої стати
3. Тип, спосіб встановлення, призначення та категорії світильників уточнити при виборі постачальника.
4. До всіх трансформаторів діодного освітлення передбачити доступ.


13-03-ЕКОНИКО-006-UPF2 - AP					
13-03-ЕКОНИКО-006-UPF2 Солома-Виставковий					
Зм.	Кільк.	Аркуш	№ док.	Підп.	Дата
					16.06.2026 12:20:25
					16.06.2026 12:20:25
					16.06.2026 12:20:25
					16.06.2026 12:20:25
					16.06.2026 12:20:25
					16.06.2026 12:20:25
Індивідуальний модульний житловий будинок (садибного типу).				Стадія	Аркуш
План освітлювальних приладів				AP	25
				Аркушів	40



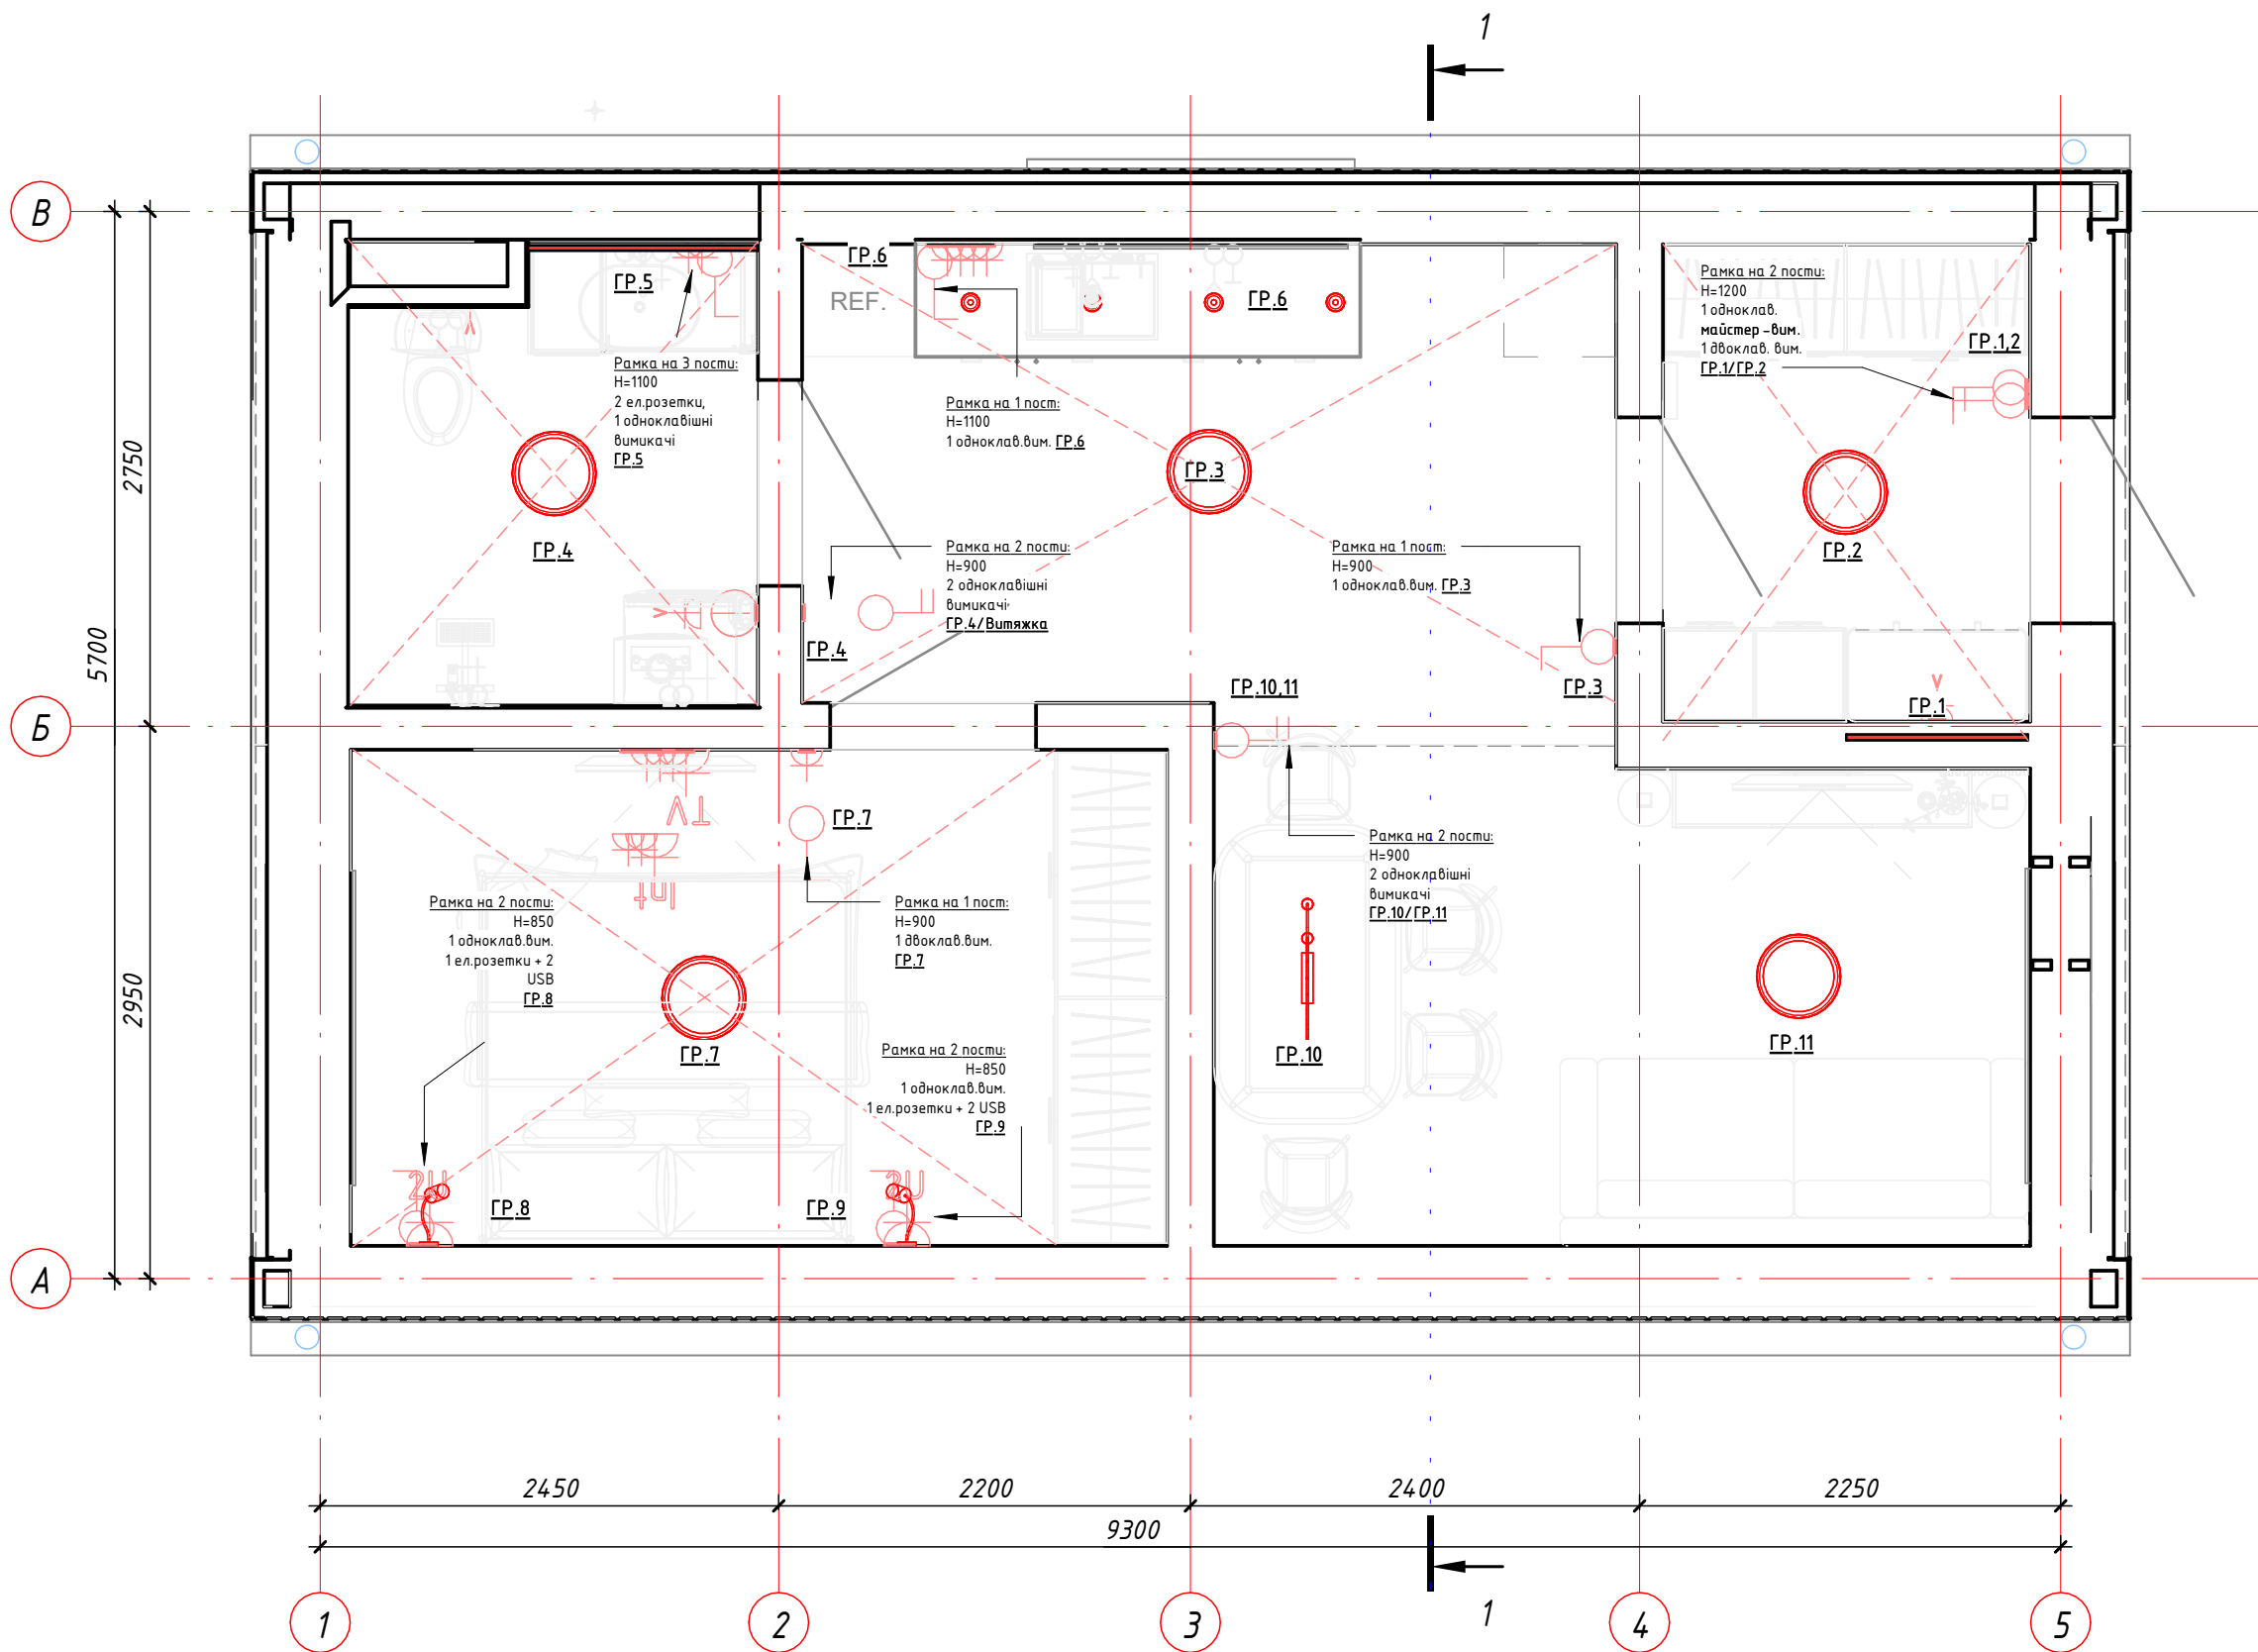

Примітка:
1. При необхідності зробити додаткові виміри.
2. За відносну позначку 0.000 прийнято рівень чистої підлоги.
3. Висота установки вимикачів 900 мм від рівня чистої підлоги.
4. Усі розміри уточнити за місцем!
5. У вологих зонах використовувати вимикачі IP 44 рівня захисту.
5. На плані цифрою вказано зв'язок вимикача з освітлювальним приладом.
6. ВАЖЛИВО! Дивитися разом з розгортками та розетками!

						13-03-ЕКОНИКО-006-UPF2 - AP			
						13-03-ЕКОНИКО-006-UPF2 Солома-Виставковий			
Зм.	Кільк.	Аркуш	№ док.	Підп.	Дата	Індивідуальний модульний житловий будинок (садибного типу).	Стадія	Аркуш	Аркушів
					16.06.2026 12:20:26		AP	26	40
					16.06.2026 12:20:26				
					16.06.2026 12:20:26				
					16.06.2026 12:20:26	План груп освітлення		ECONIKO	bioclimatic solutions
					16.06.2026 12:20:26				
					16.06.2026 12:20:26				
					16.06.2026 12:20:26				

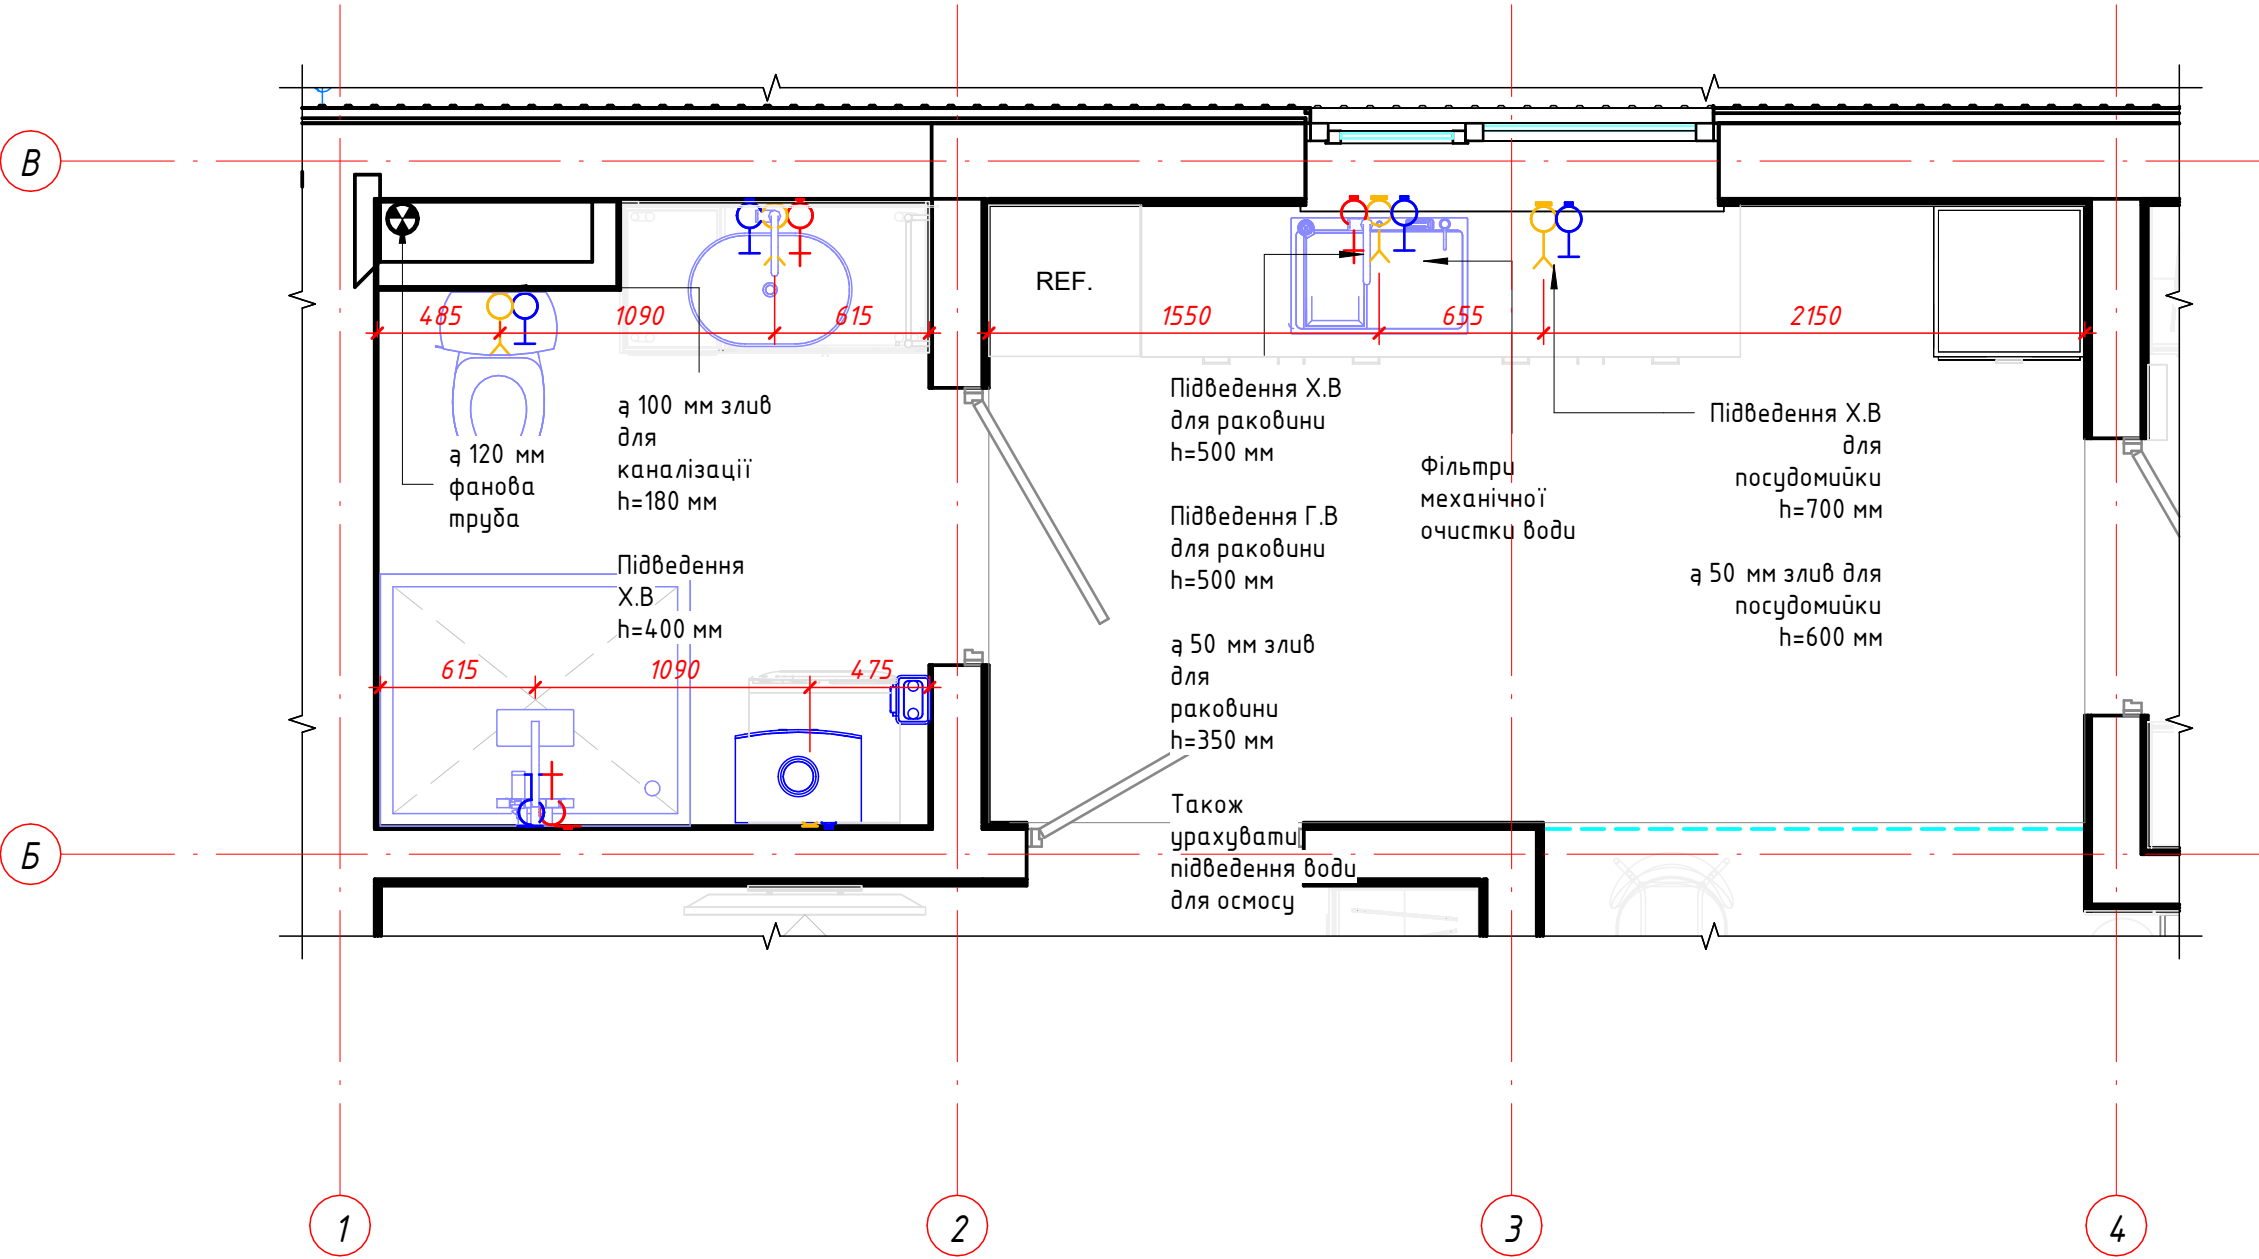

Умовні позначення

- Вивід гарячої води;
- Вивід каналізації;
- Вивід холодної води;

Примітка:

- При необхідності зробити додаткові виміри.
- За відносну позначку 0.000 прийнято рівень чистої підлоги.
- Висота установки вимикачів 900 мм від рівня чистої підлоги.
- Усі розміри уточнити за місцем!
- У вологих зонах використовувати вимикачі IP 44 рівня захисту.
- На плані цифрою вказано зв'язок вимикача з освітлювальним приладом.
- ВАЖЛИВО! Дивитися разом з розгортками та розетками!
- Прокладання комунікацій в тілі панелей заборонено!!!
- Звернути увагу, що вивід гарячої води – ліворуч, холодної – праворуч. Відстань між осями водопостачання – 130 мм. Вивід каналізації – по центру.

						13-03-ЕКОНИКО-006-UPF2 - AP			
						13-03-ЕКОНИКО-006-UPF2 Солома-Виставковий			
Зм.	Кільк.	Аркуш	№ док.	Підп.	Дата	Індивідуальний модульний житловий будинок (садибного типу).	Стадія	Аркуш	Аркушів
					16.06.2026 12:20:27		AP	27	40
					16.06.2026 12:20:27				
					16.06.2026 12:20:27				
					16.06.2026 12:20:27	План прив'язки виводів ВК на відм. +0.000			
					16.06.2026 12:20:27				
					16.06.2026 12:20:27				

Погоджено						
Погоджено						



Зам. інв. №	
Підпис і дата	
Інв. № од.	

						13-03-ЕКОНІКО-006-UPF2 - АР			
						13-03-ЕКОНІКО-006-UPF2 Солома-Виставковий			
Зм.	Кільк.	Аркуш	№ док.	Підп.	Дата	Індивідуальний модульний житловий будинок (садибного типу).	Стадія	Аркуш	Аркушів
					16.06.2026 12:20:34		АР	29	40
					16.06.2026 12:20:34				
					16.06.2026 12:20:34				
					16.06.2026 12:20:34				
					16.06.2026 12:20:34	Візуалізації вітальні			

		Погоджено			Погоджено		



						13-03-ЕКОНИКО-006-UPF2 - AP			
						13-03-ЕКОНИКО-006-UPF2 Солома-Виставковий			
Зм.	Кільк.	Аркуш	№ док.	Підп.	Дата	Індивідуальний модульний житловий будинок (садибного типу).	Стадія	Аркуш	Аркушів
					16.06.2026 12:20:34		AP	30	40
					16.06.2026 12:20:34				
					16.06.2026 12:20:34				
					16.06.2026 12:20:34				
					16.06.2026 12:20:34	Візуалізація вітальні			

Погоджено		Погоджено	

Інв. № од.	Підпис і дата	Зам. інв. №




						13-03-ЕКОНІКО-006-UPF2 - АР			
						13-03-ЕКОНІКО-006-UPF2 Солома-Виставковий			
<i>Зм.</i>	<i>Кільк.</i>	<i>Аркуш</i>	<i>№ док.</i>	<i>Підп.</i>	<i>Дата</i>				
					16.06.2026 12:20:34	Індивідуальний модульний житловий будинок (садибного типу).	<i>Стадія</i>	<i>Аркуш</i>	<i>Аркушів</i>
					16.06.2026 12:20:34		АР	31	40
					16.06.2026 12:20:34				
					16.06.2026 12:20:34				
					16.06.2026 12:20:34	Візуалізація вітальні	 ECONIKO bioclimatic solutions		
					16.06.2026 12:20:34				
					16.06.2026 12:20:34				

Погоджено		
Погоджено		



Зам. інв. №	
Підпис і дата	
Інв. № од.	

						13-03-ЕКОНІКО-006-UPF2 - AP			
						13-03-ЕКОНІКО-006-UPF2 Солома-Виставковий			
Зм.	Кільк.	Аркуш	№ док.	Підп.	Дата	Індивідуальний модульний житловий будинок (садибного типу).	Стадія	Аркуш	Аркушів
					16.06.2026 12:20:34		AP	32	40
					16.06.2026 12:20:34				
					16.06.2026 12:20:34				
					16.06.2026 12:20:34				
					16.06.2026 12:20:34	Візуалізація кухні			

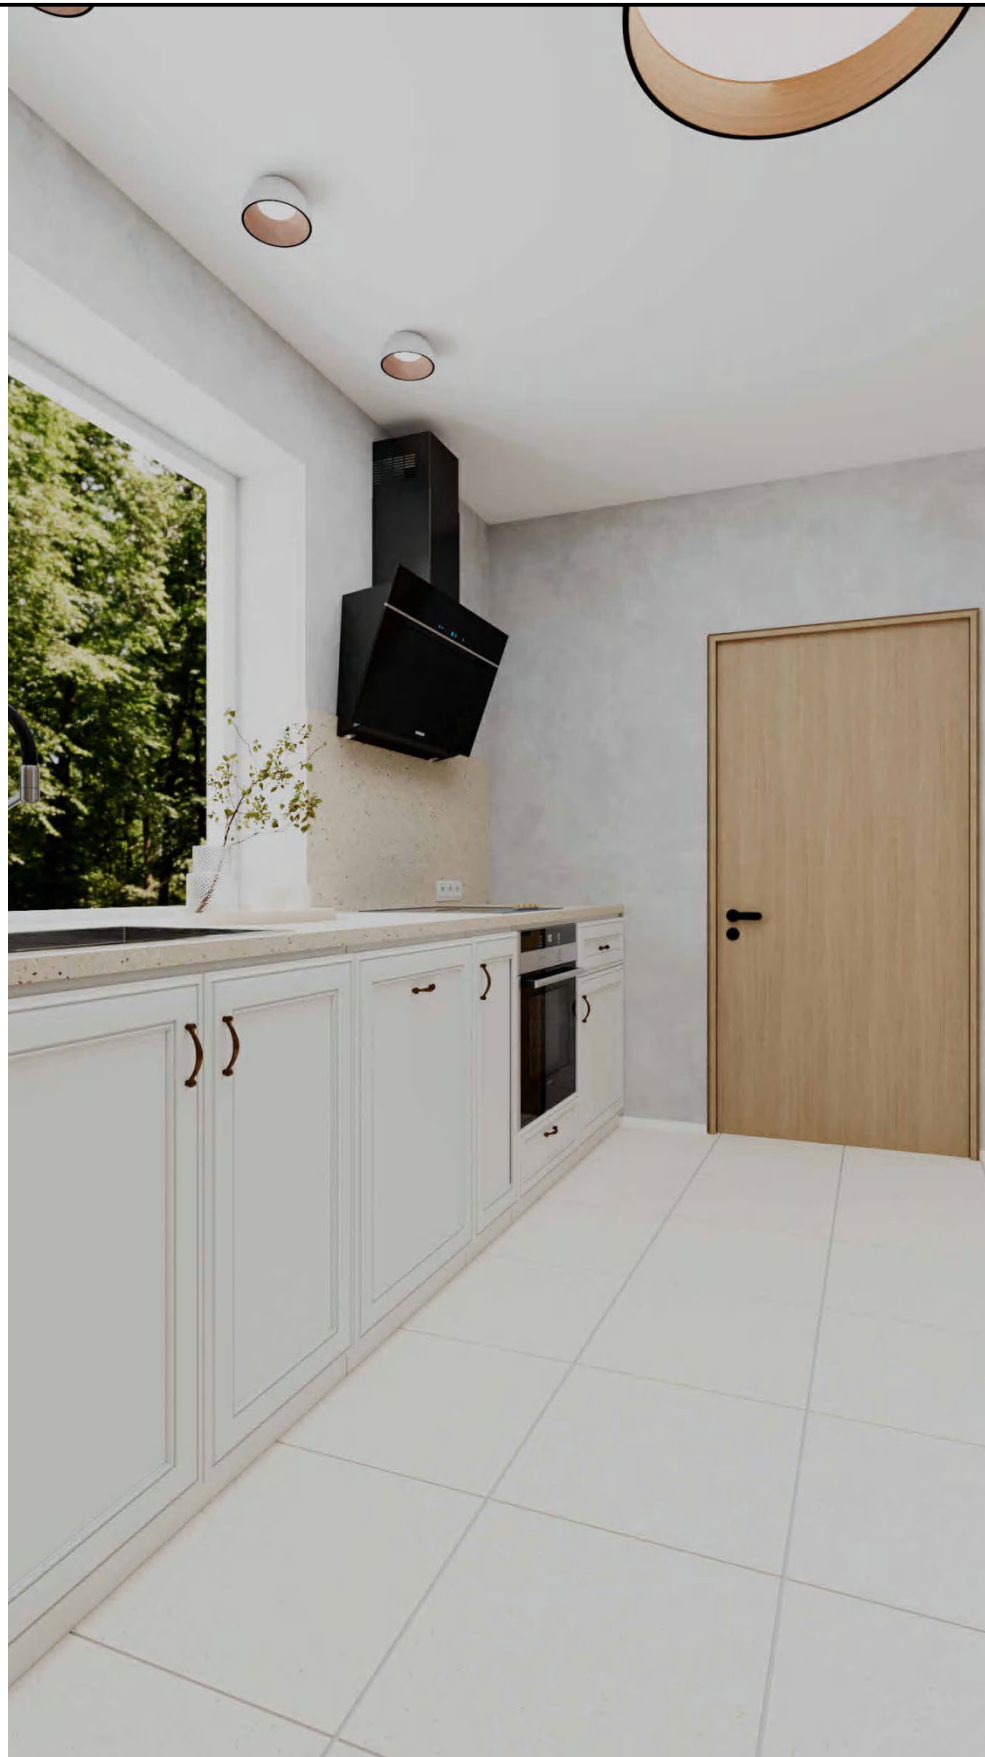
[illegible]

						13-03-ЕКОНІКО-006-UPF2 - AP			
						13-03-ЕКОНІКО-006-UPF2 Солома-Виставковий			
<i>Зм.</i>	<i>Кільк.</i>	<i>Аркуш</i>	<i>№ док.</i>	<i>Підп.</i>	<i>Дата</i>				
					16.06.2026 12:20:35	Індивідуальний модульний житловий будинок (садибного типу).	<i>Стадія</i>	<i>Аркуш</i>	<i>Аркушів</i>
					16.06.2026 12:20:35		AP	33	40
					16.06.2026 12:20:35				
					16.06.2026 12:20:35	Візуалізації кухні	 ECONIKO bioclimatic solutions		
					16.06.2026 12:20:35				
					16.06.2026 12:20:35				


Формат А3А

[illegible]


Розгортка 1-в

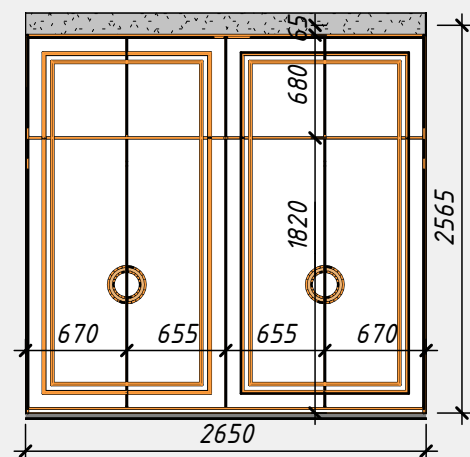



Розгортка 1-с

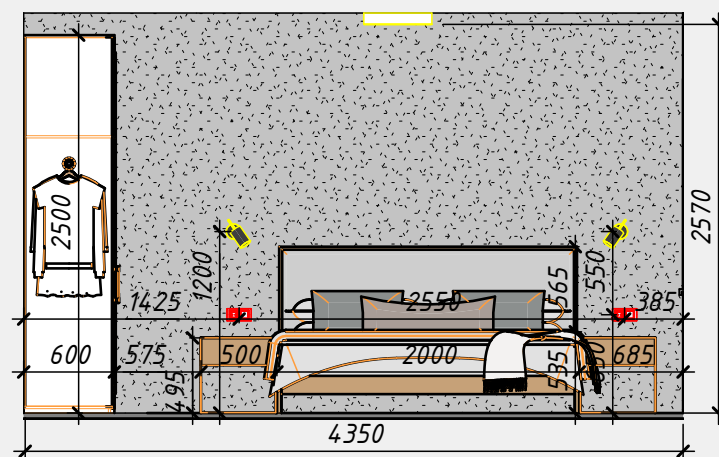

Розгортка 1-d

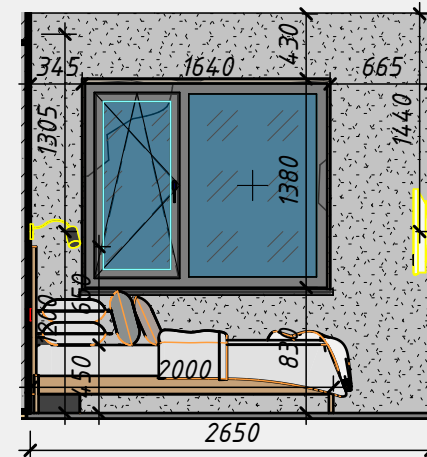

Розгортка 4-а

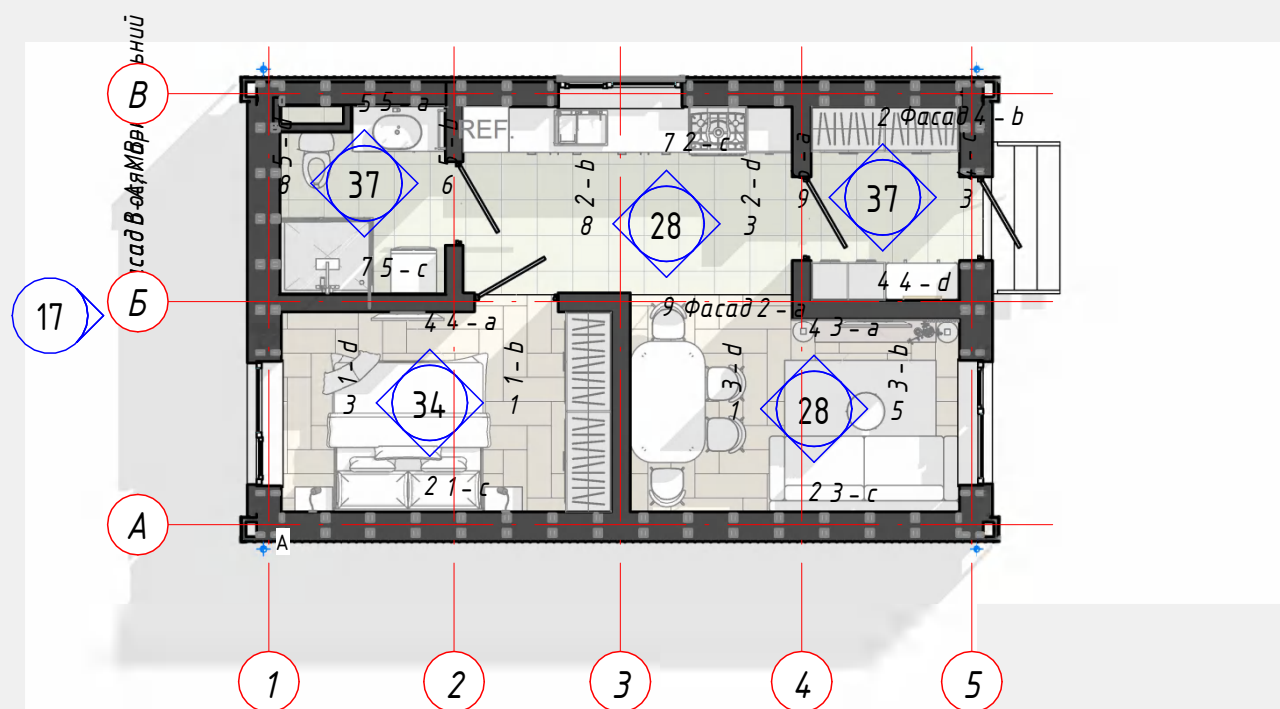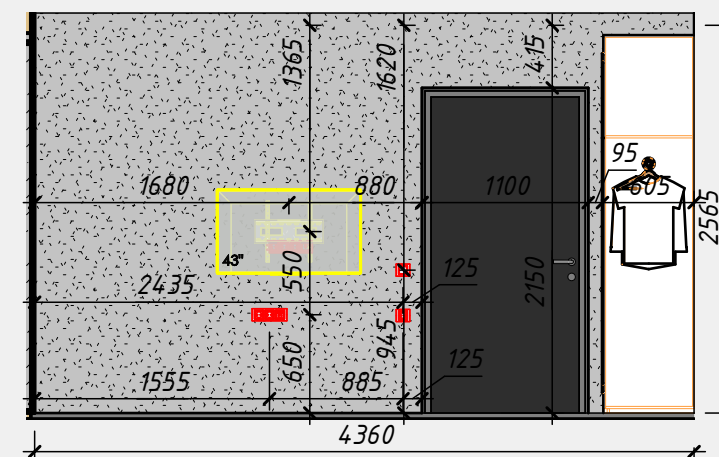

						13-03-EKONIKO-006-UPF2 - AP			
						13-03-EKONIKO-006-UPF2 Солома-Виставковий			
<i>Зм.</i>	<i>Кільк.</i>	<i>Аркуш</i>	<i>№ док.</i>	<i>Підп.</i>	<i>Дата</i>				
					16.06.2026 12:20:40	Індивідуальний модульний житловий будинок (садибного типу).	Стадія	Аркуш	Аркушів
					16.06.2026 12:20:40		AP	34	40
					16.06.2026 12:20:40				
					16.06.2026 12:20:40	Розгортки спальня	 ECONIKO bioclimatic solutions		
					16.06.2026 12:20:40				
					16.06.2026 12:20:40				

Формат А3А

[illegible]

						13-03-ЕКОНІКО-006-UPF2 - AP			
						13-03-ЕКОНІКО-006-UPF2 Солома-Виставковий			
Зм.	Кільк.	Аркуш	№ док.	Підп.	Дата				
					16.06.2026 12:20:40	Індивідуальний модульний житловий будинок (садибного типу).	Стадія	Аркуш	Аркушів
					16.06.2026 12:20:40		AP	35	40
					16.06.2026 12:20:40				
					16.06.2026 12:20:40	Візуалізація спальні	 ECONIKO bioclimatic solutions		
					16.06.2026 12:20:40				
					16.06.2026 12:20:40				

Погоджено		Погоджено	

Інв. № од.	Підпис і дата	Зам. інв. №



						13-03-ЕКОНІКО-006-UPF2 - AP			
						13-03-ЕКОНІКО-006-UPF2 Солома-Виставковий			
Зм.	Кільк.	Аркуш	№ док.	Підп.	Дата				
					16.06.2026 12:20:40	Індивідуальний модульний житловий будинок (садибного типу).	Стадія	Аркуш	Аркушів
					16.06.2026 12:20:40		AP	36	40
					16.06.2026 12:20:40				
					16.06.2026 12:20:40	Візуалізації спальні		ECONIKO	bioclimatic solutions
					16.06.2026 12:20:40				
					16.06.2026 12:20:40				

Формат А3А

Погоджено


Погоджено

Зам. інв. №


Підпис і дата

Інв. № од.


Розгортка 4-б

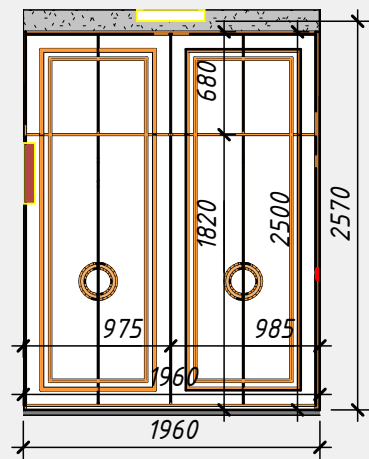


Розгортка 4-с

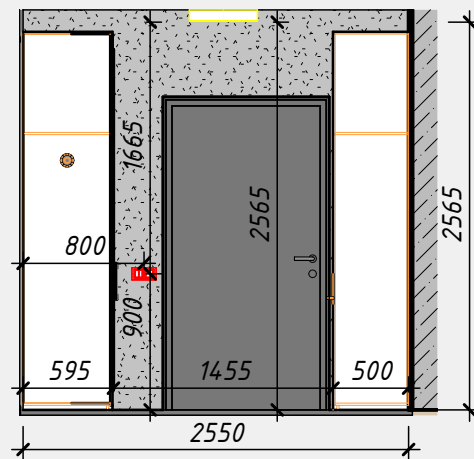


Розгортка 4-д

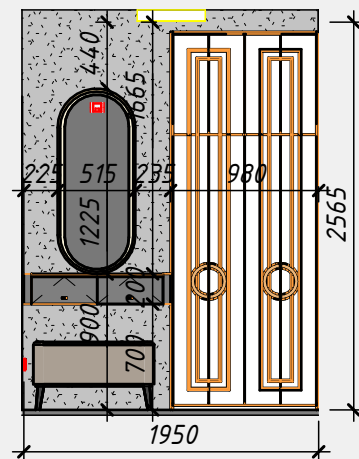


Розгортка 6-а

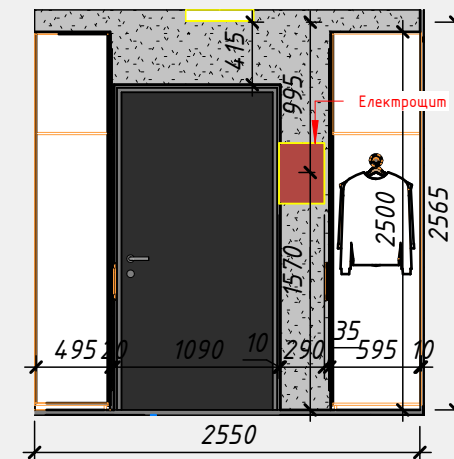


Розгортка 5-а

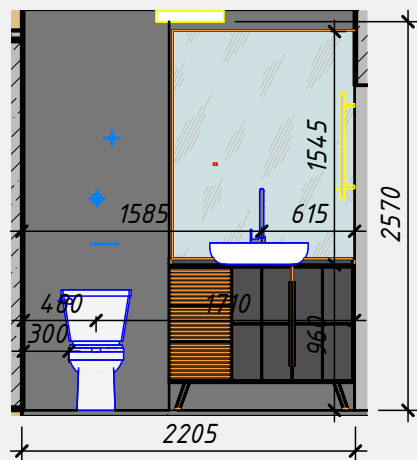



Розгортка 5-б

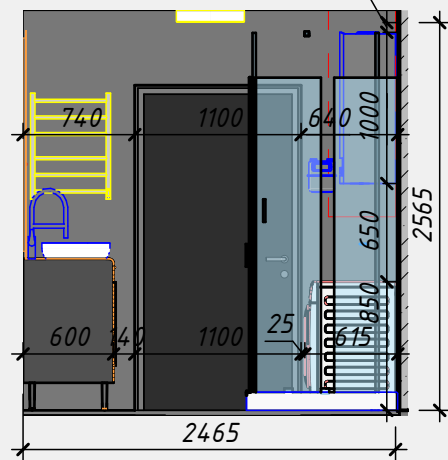

Розгортка 5-с

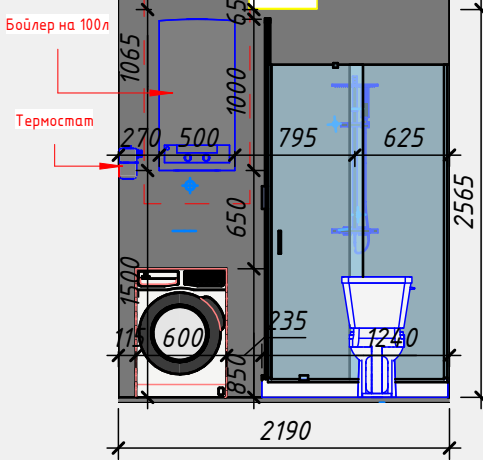

Розгортка 5-д

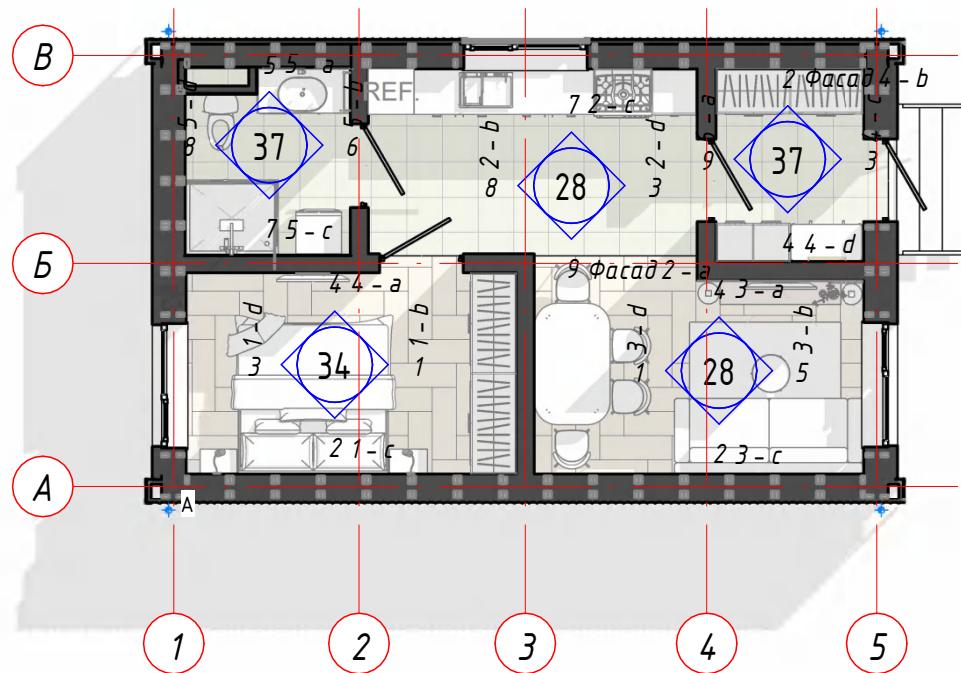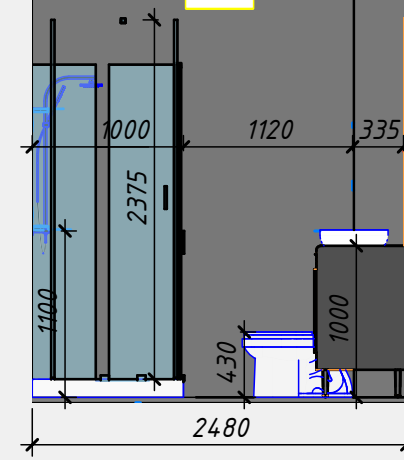

						13-03-ЕКОНИКО-006-UPF2 - AP			
						13-03-ЕКОНИКО-006-UPF2 Солома-Виставковий			
Зм.	Кільк.	Аркуш	№ док.	Підп.	Дата				
					16.06.2026 12.20.46	Індивідуальний модульний житловий будинок (садибного типу).	Стадія	Аркуш	Аркушів
					16.06.2026 12.20.46		AP	37	40
					16.06.2026 12.20.46				
					16.06.2026 12.20.46	Розгортки передпокії та санвузол		ECONIKO	bioclimatic solutions
					16.06.2026 12.20.46				
					16.06.2026 12.20.46				

		Погоджено				Погоджено				
Інв. № од.	Підпис і дата	Зам. інв. №								



						13-03-ЕКОНІКО-006-UPF2 - AP			
						13-03-ЕКОНІКО-006-UPF2 Солома-Виставковий			
Зм.	Кільк.	Аркуш	№ док.	Підп.	Дата	Індивідуальний модульний житловий будинок (садибного типу).	Стадія	Аркуш	Аркушів
					16.06.2026 12:20:46		AP	38	40
					16.06.2026 12:20:46				
					16.06.2026 12:20:46				
					16.06.2026 12:20:46				
					16.06.2026 12:20:46	Візуалізації санвузла			


Погоджено									
Погоджено									



Зам. інв. №	
Підпис і дата	
Інв. № од.	

						13-03-EKONIKO-006-UPF2 - AP			
						13-03-EKONIKO-006-UPF2 Солома-Виставковий			
Зм.	Кільк.	Аркуш	№ док.	Підп.	Дата	Індивідуальний модульний житловий будинок (садибного типу).	Стадія	Аркуш	Аркушів
					16.06.2026 12:20:46		AP	39	40
					16.06.2026 12:20:46				
					16.06.2026 12:20:46				
					16.06.2026 12:20:46	Візуалізація коридору			
					16.06.2026 12:20:46				

Погоджено									
Погоджено									

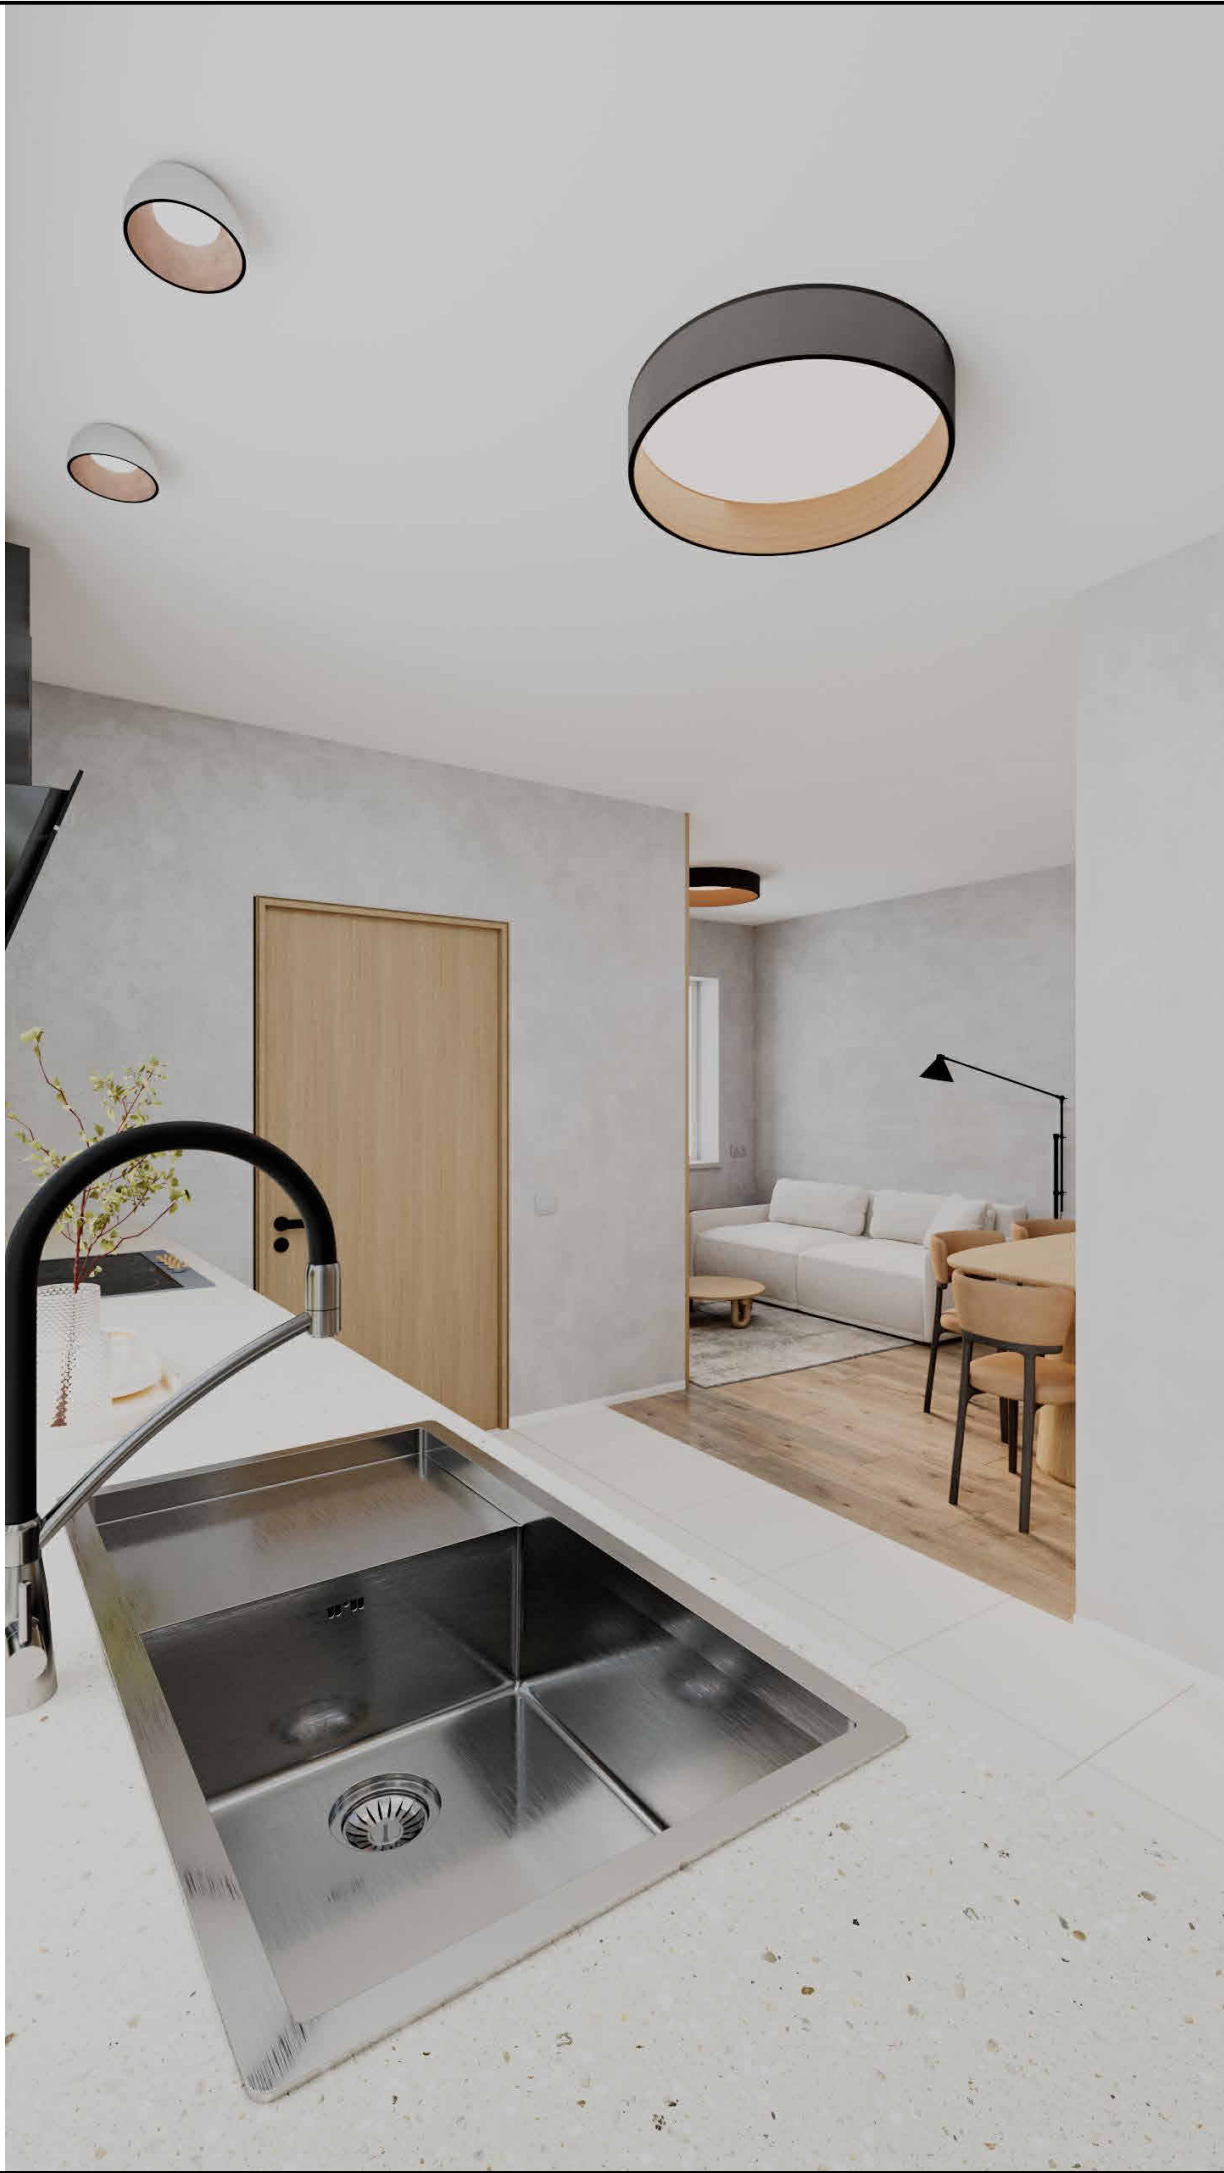

						13-03-ЕКОНІКО-006-UPF2 - AP			
						13-03-ЕКОНІКО-006-UPF2 Солома-Виставковий			
Зм.	Кільк.	Аркуш	№ док.	Підп.	Дата	Індивідуальний модульний житловий будинок (садибного типу).	Стадія	Аркуш	Аркушів
					16.06.2026 12:20:46		AP	40	40
					16.06.2026 12:20:46				
					16.06.2026 12:20:46				
					16.06.2026 12:20:46				
					16.06.2026 12:20:46	Візуалізація кухні		ECONIKO	bioclimatic solutions
					16.06.2026 12:20:47				
					16.06.2026 12:20:47				