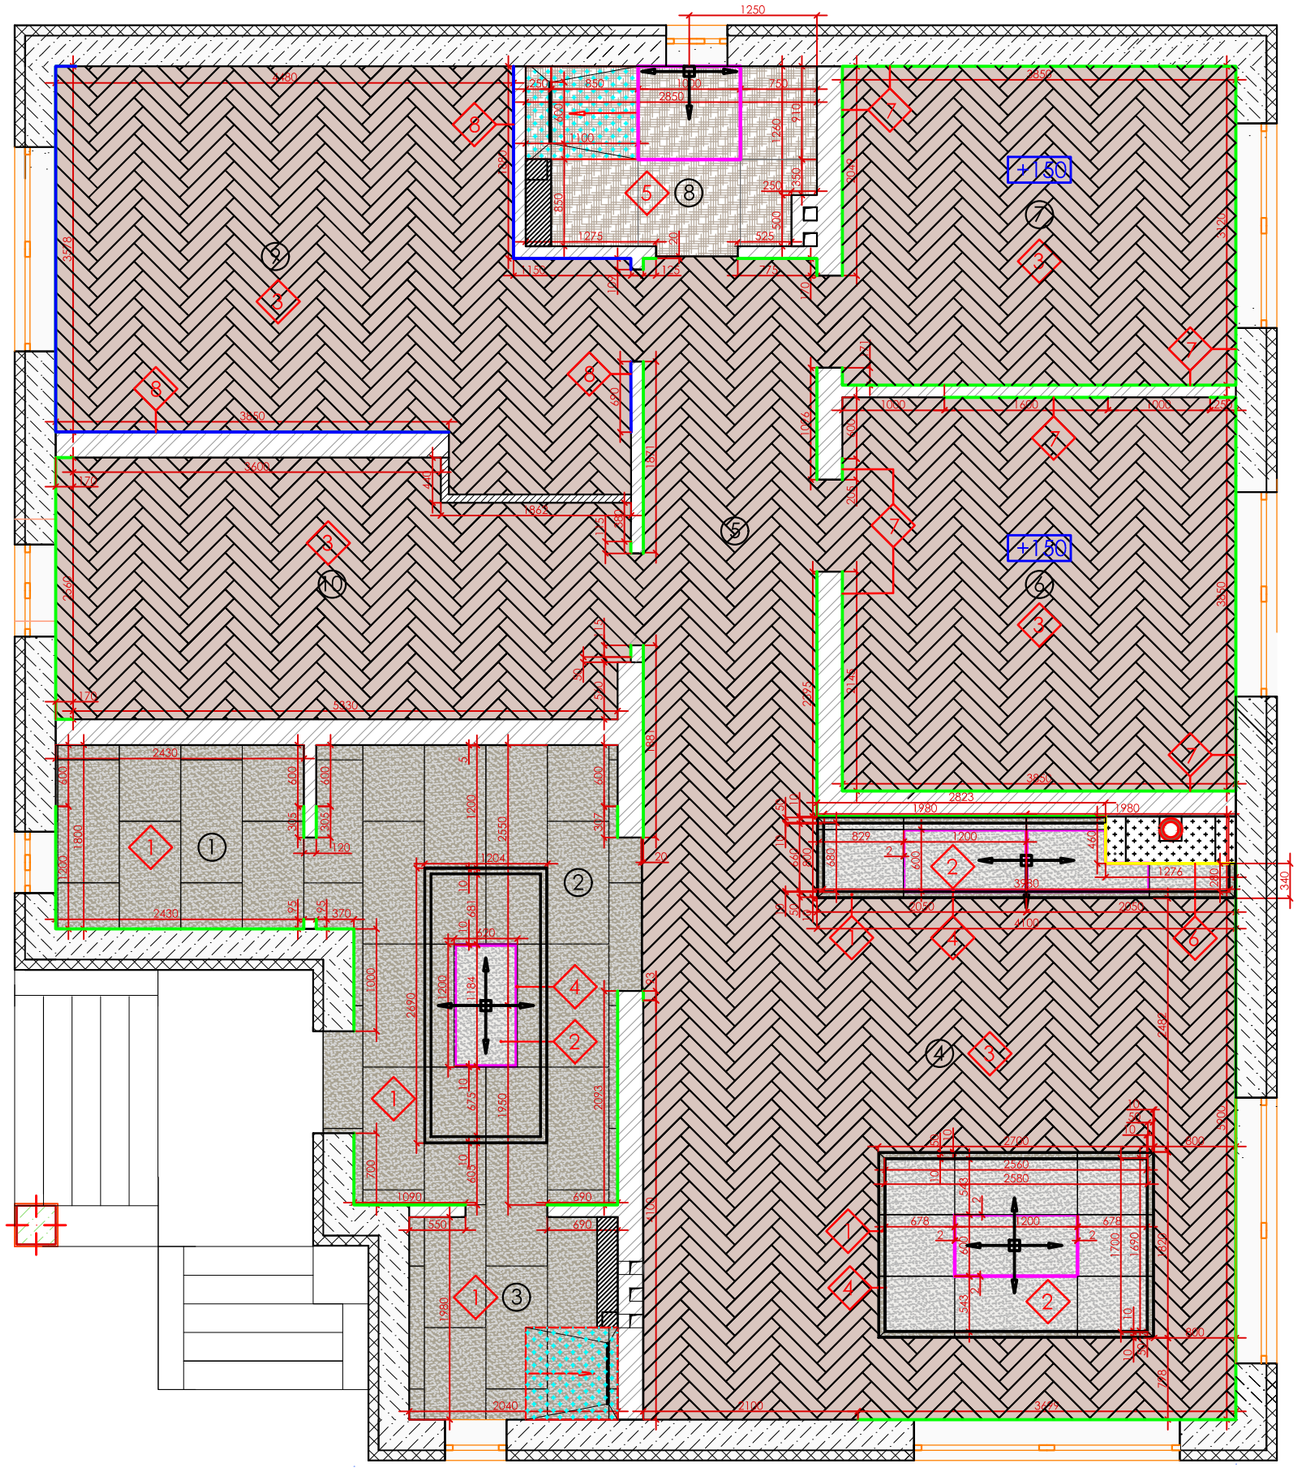
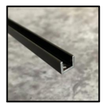


ЕКСПЛІКАЦІЯ ПРИМІЩЕНЬ		
1.	Котельня, пральна	4,37 кв.м.
2.	Передпокій	12,28 кв.м.
3.	Сан.вузол №1	3,82 кв.м.
4.	Вітальня	34,22 кв.м.
5.	Коридор	9,28 кв.м.
6.	Спальня	14,82 кв.м.
7.	Кабинет	12,01 кв.м.
8.	Сан.вузол №2	4,67 кв.м.
9.	Підліткова кімната	19,08 кв.м.
10.	Гардеробна	13,52 кв.м.
ЗАГАЛЬНА ПЛОЩА: 128,07 кв.м.		

УМОВНІ ПОЗНАЧКИ:

- Початок розкладки матеріалу
- Уклін на 1.5 см.
- Гідроізоляция, S = 2.2 кв.м.
- +150 - Рівень підлоги від відмітки 0.00
- Напрямок розкладки плитки

СПЕЦИФІКАЦІЯ МАТЕРІАЛІВ

№ прим.	№ мате - ріала	Умов. позн.	Фото	Наіменування	Площа
1, 2, 3, 4	1			Керамограніт OROBICO BLACK NPLUS (600 x 1200 мм.) Fanal Іспанія Orobico (Fanal)	21,44 кв.м.
2, 4	2			Керамограніт Marazzi Allmarble Floor Capraia Lux 600 x 1200 мм. Rett (M3A9)	7,24 кв.м.
4, 5, 6, 7, 9, 10	3			Вінілова підлога Quick Step Pristine 20334 Дуб осінній коричневий, 740 x129 x 2.5 мм.	95.5 кв.м.
2, 4	4			Чорний алюмінієвий П подібний профіль 7 мм. 8 x 10 x 8 мм., 3,0 м. для обрамлення, TopProfil	49,52 п.м.
8	5			Плитка La Fabbrica Ava Noble Stone White Nat Ret 199071 1000x1000x8 мм.	4,76 кв.м. (6 шт.)
4	6			Скритий алюмінієвий плінтус тіньового шву на підлозі Sintezal P-121т(15)B, Чорний. H=15mm.	1,74 п.м.
1, 2, 4, 5, 6, 7, 10	7			Плінтус МДФ 60 x11x 2200 мм., ламінований, фарбований: у RAL 9003	61,12 м.п.
4	8			Плінтус МДФ 60 x 11 x 2200 мм., ламінований, фарбований: у RAL 7044	11,46 м.п.

ПРИМІТКИ :

1. Креслення розроблені на основі проектних розмірів.
2. Площа плитки підрахована **БЕЗ** урахування підрізки.
3. Покриття стиків затиркою, шов 2 мм. Шви після затирки покрити матовим лаком для захисту від забруднення. Лак захисний Keraseal (930887) Mapei.

				13-12-2024-03-ДП		
Розробила	Доця А.Б.			Проект інтер'єру приватного будинку	Стадія	Лист	Листів
	Федоренко Е.П.				ДП	8	66
				План покриття підлоги. Специфікація матеріалів;		