


Відомість креслень марки АР

Аркуш	Найменування	Примітки
	Титульний лист	
01	Загальні дані	
02	Фрагмент плану 24 поверха	
03	План на отм. ±0.000	
04	План покрівлі	
05	Розріз 1-1	
06	Розріз 2-2	
07	Розріз 3-3	
08	Вузол 1	
09	Вузол 2	
10	Вузол 3	
11	Вузол 4	
12	Специфікації. Вказівки по монтажу	

						001-2023-AP			
						Реконструкція тераси квартир № 93, № 94, у адміністративно-житлового комплексу з збудованими та прибудованими приміщеннями громадського та торговельного призначення та паркінгом по вул. Глибочицькій, 73-77 у Шевченківському районі м. Києва.			
Изм.	Коп.уч.	Лист	№Док.	Подп.	Дата				
ГАП		Гончар В.				Тераса квартир № 93 - 94, у житловому будинку по вул. Глибочицькій, 73.	Стадия	Лист	Листов
							Р	01	
Розробив	Гончар В.					Загальні дані	Замовник: Онищенко К.В. Тома Є.Л.		
Перевірів	Пікарський В								


Фрагмент плану 24 поверха адміністративно-житлового комплексу з вбудованими та прибудованими приміщеннями громадського та торговельного призначення та паркінгом по вул. Глибочицькій, 73-77 у Шевченківському районі м. Києва.

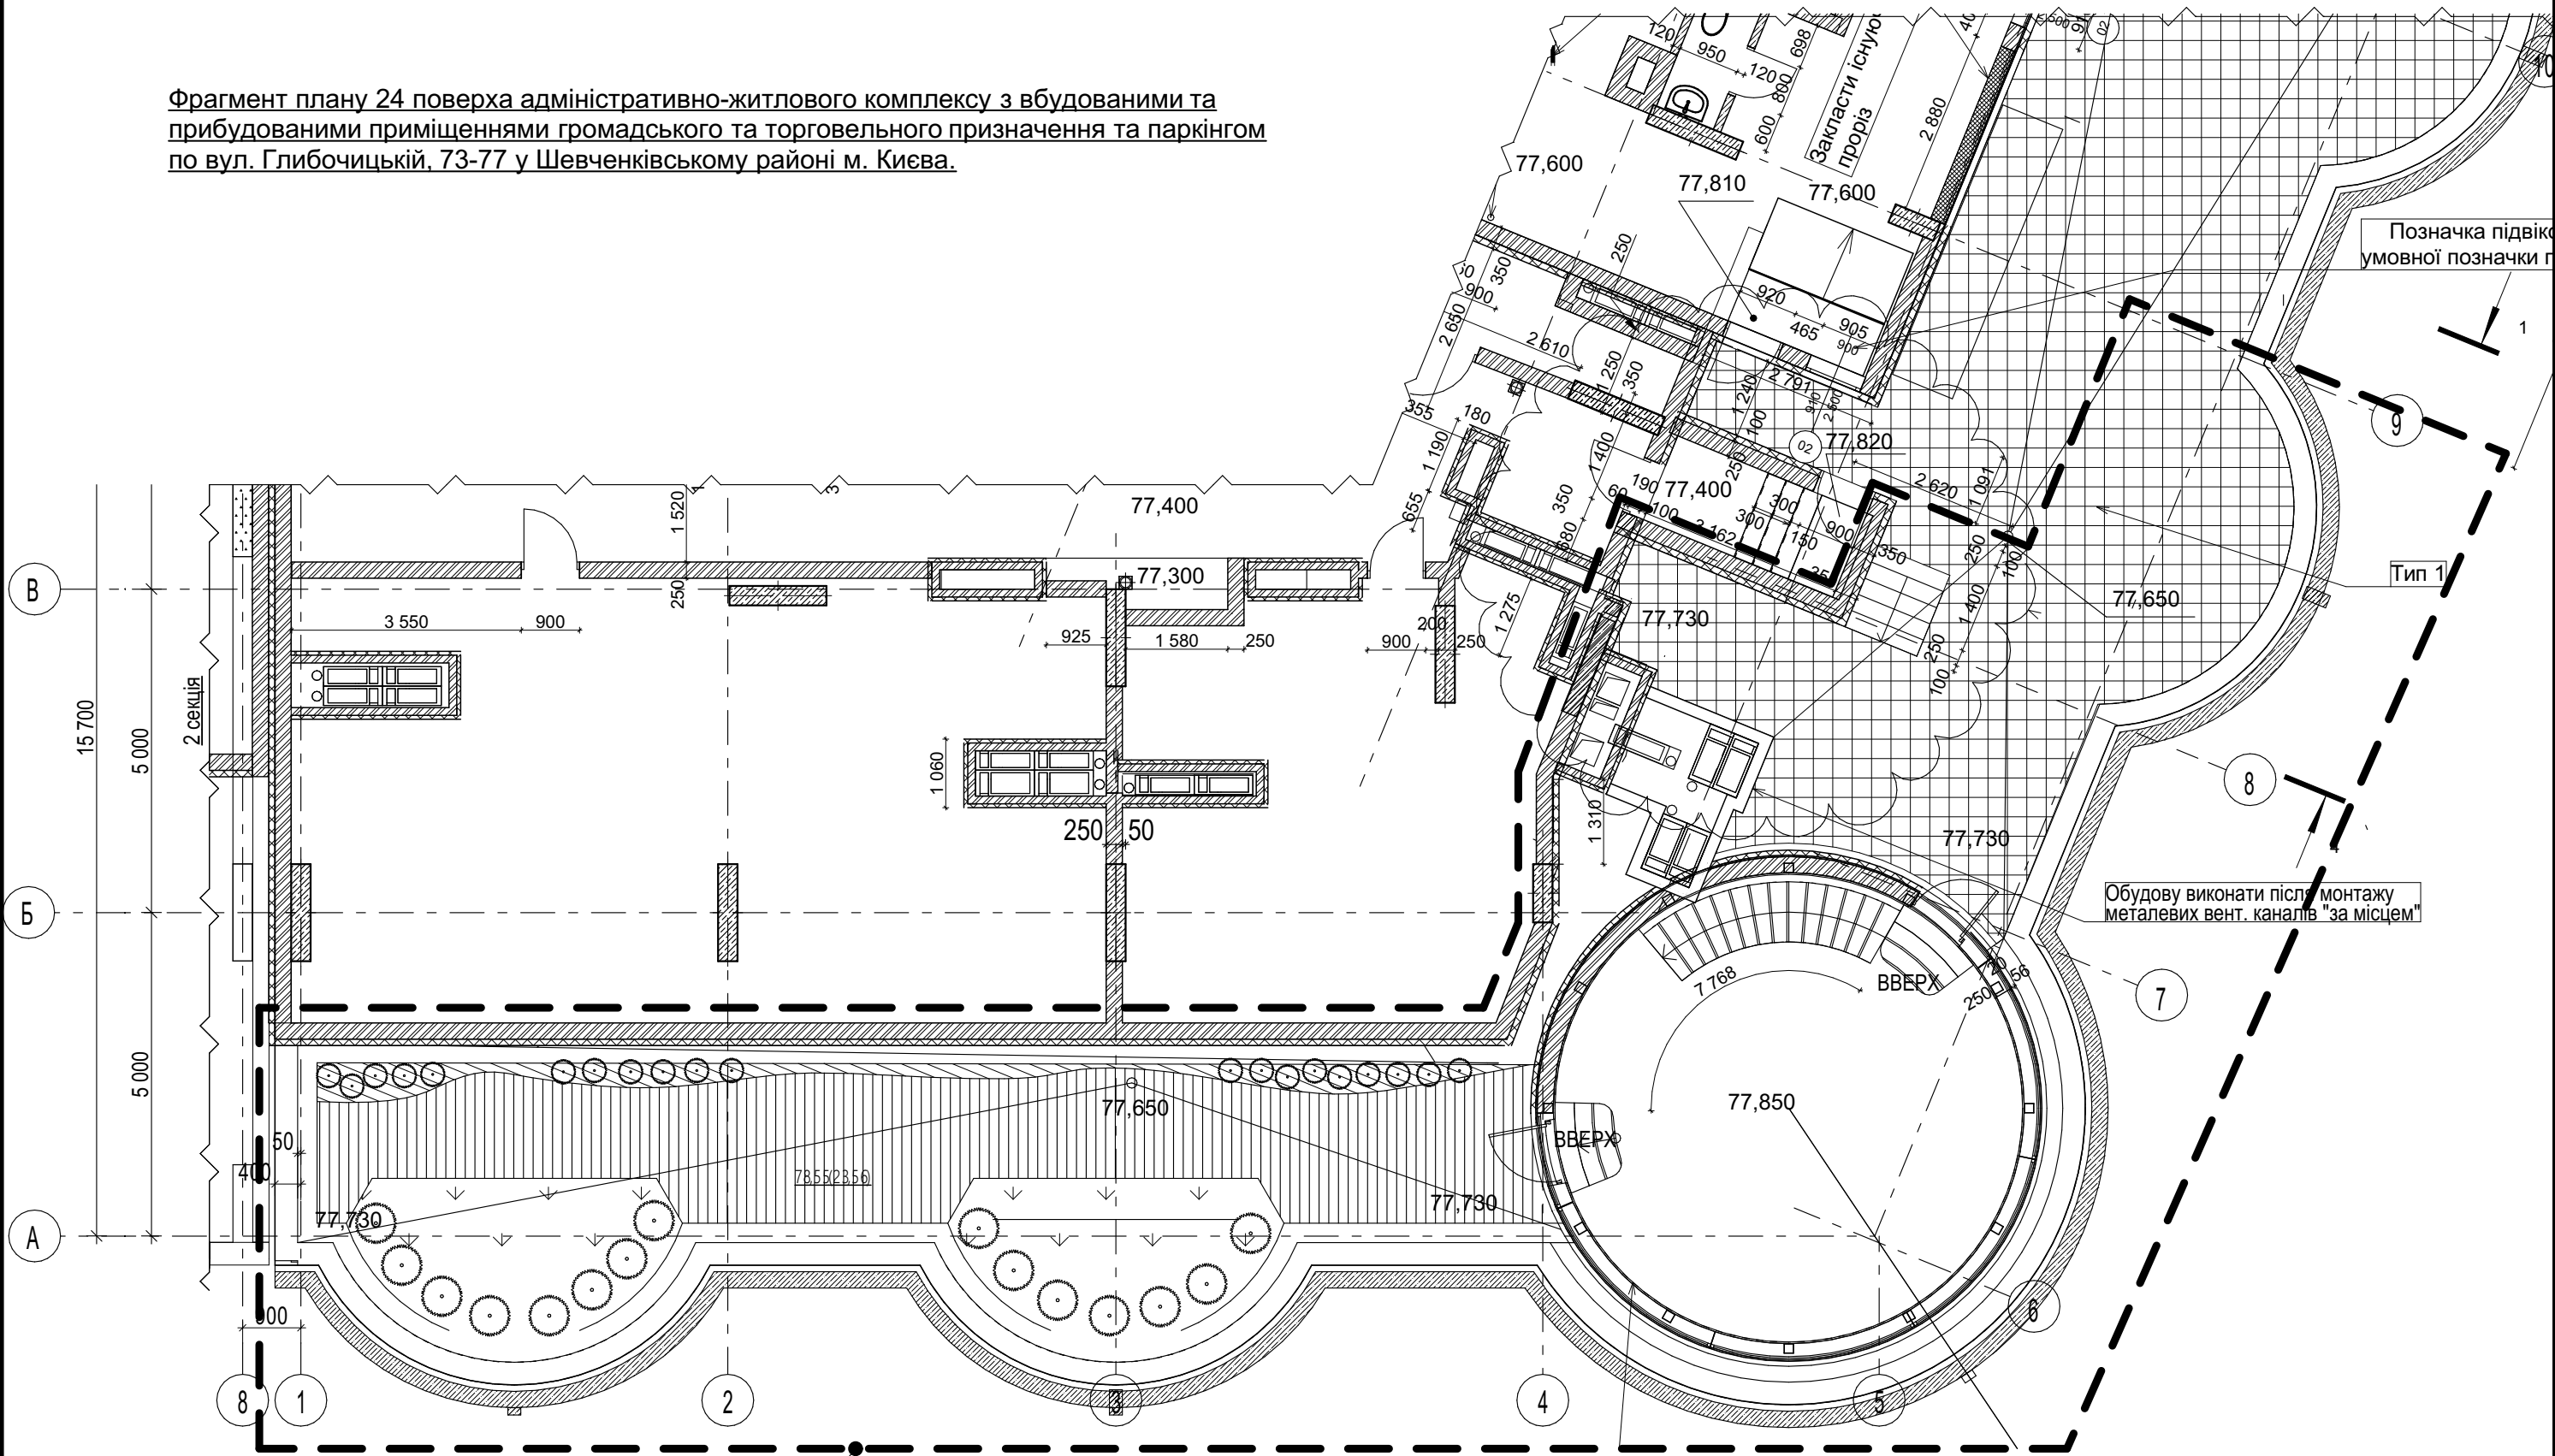

Тераса квартир № 93, 94,
у житловому будинку
по вул. Глибочицькій, 73-77, 3 секція
яка реконструюється


						001-2023-AP				
						Реконструкція тераси квартир № 93, № 94, у адміністративно-житлового комплексу з вбудованими та прибудованими приміщеннями громадського та торговельного призначення та паркінгом по вул. Глибочицькій, 73-77 у Шевченківському районі м. Києва.				
Изм.	Кол.уч.	Лист	№Док.	Подп.	Дата					
ГАП		Гончар В.				Тераса квартир № 93 - 94, у житловому будинку по вул. Глибочицькій, 73.		Стадия	Лист	Листов
								Р	02	
Розробив		Гончар В.				Фрагмент плану 24 поверха		Замовник: Онищенко К.В. Тома Є.Л.		
Перевірив		Пікарський В								

Розріз 2-2

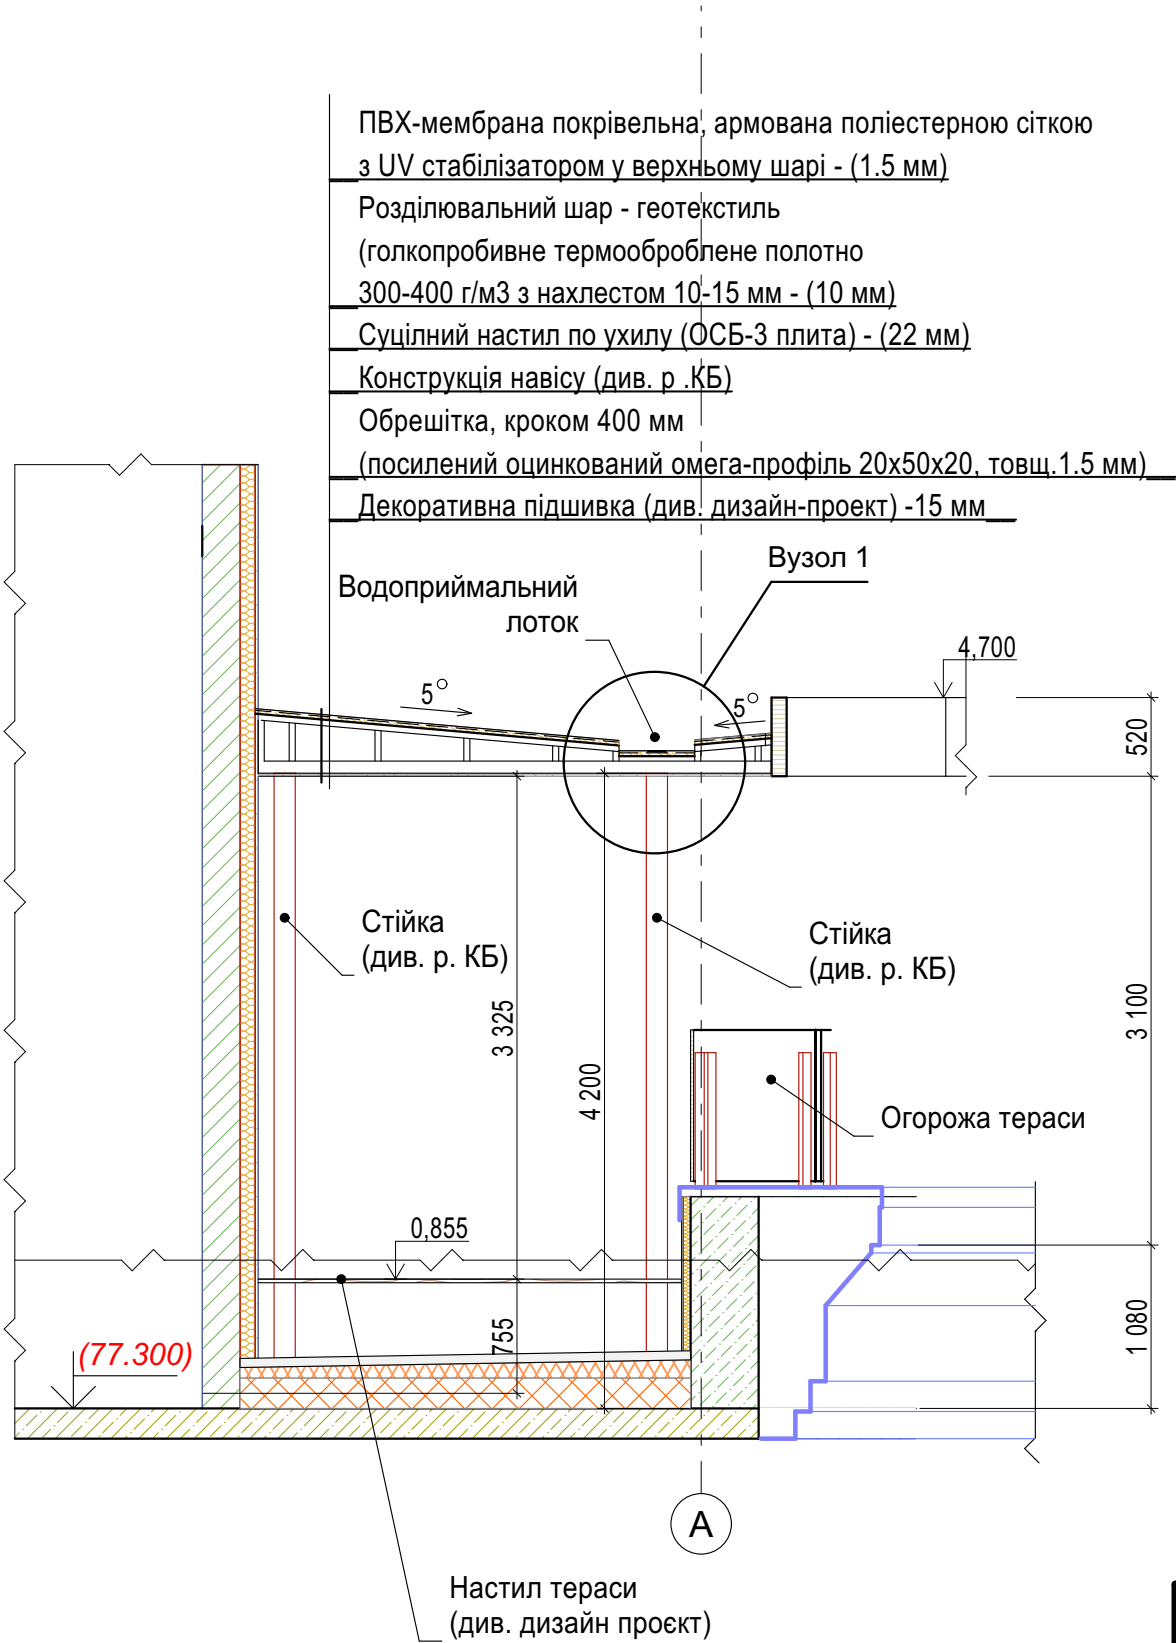


						001-2023-AP			
						Реконструкція тераси квартир № 93, № 94, у адміністративно-житлового комплексу з збудованими та прибудованими приміщеннями громадського та торговельного призначення та паркінгом по вул. Глибочицькій, 73-77 у Шевченківському районі м. Києва.			
Изм.	Коп.уч.	Лист	№Док.	Подп.	Дата				
ГАП		Гончар В.				Тераса квартир № 93 - 94, у житловому будинку по вул. Глибочицькій, 73.	Стадия	Лист	Листов
							Р	05	
Розробив	Гончар В.					Розріз 1-1	Замовник: Онищенко К.В. Тома Є.Л.		
Перевірів	Пікарський В								

Розріз 2-2

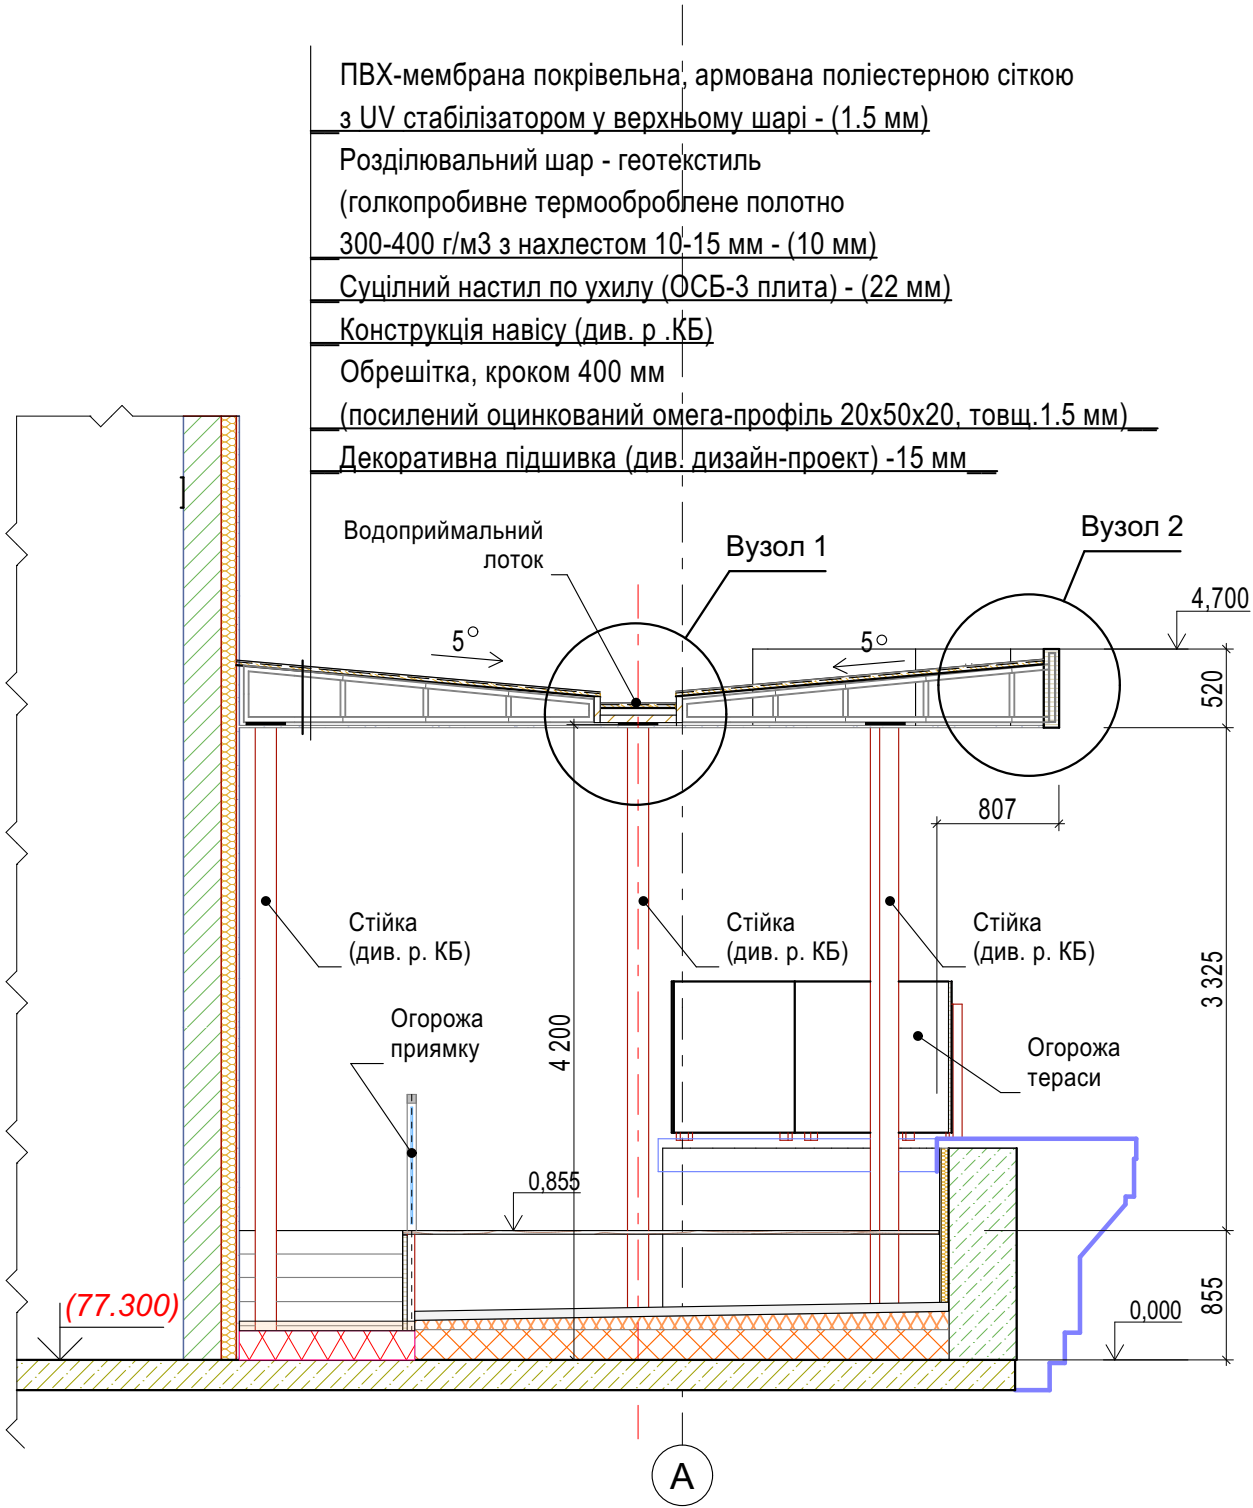


						001-2023-AP				
						Реконструкція тераси квартир № 93, № 94, у адміністративно-житлового комплексу з збудованими та прибудованими приміщеннями громадського та торговельного призначення та паркінгом по вул. Глибочицькій, 73-77 у Шевченківському районі м. Києва.				
Изм.	Коп.уч.	Лист	№Док.	Подп.	Дата					
ГАП		Гончар В.				Тераса квартир № 93 - 94, у житловому будинку по вул. Глибочицькій, 73.		Стадия	Лист	Листов
								Р	06	
Розробив		Гончар В.				Розріз 2-2		Замовник: Онищенко К.В. Тома Є.Л.		
Перевірів		Пікарський В								

Розріз 3-3

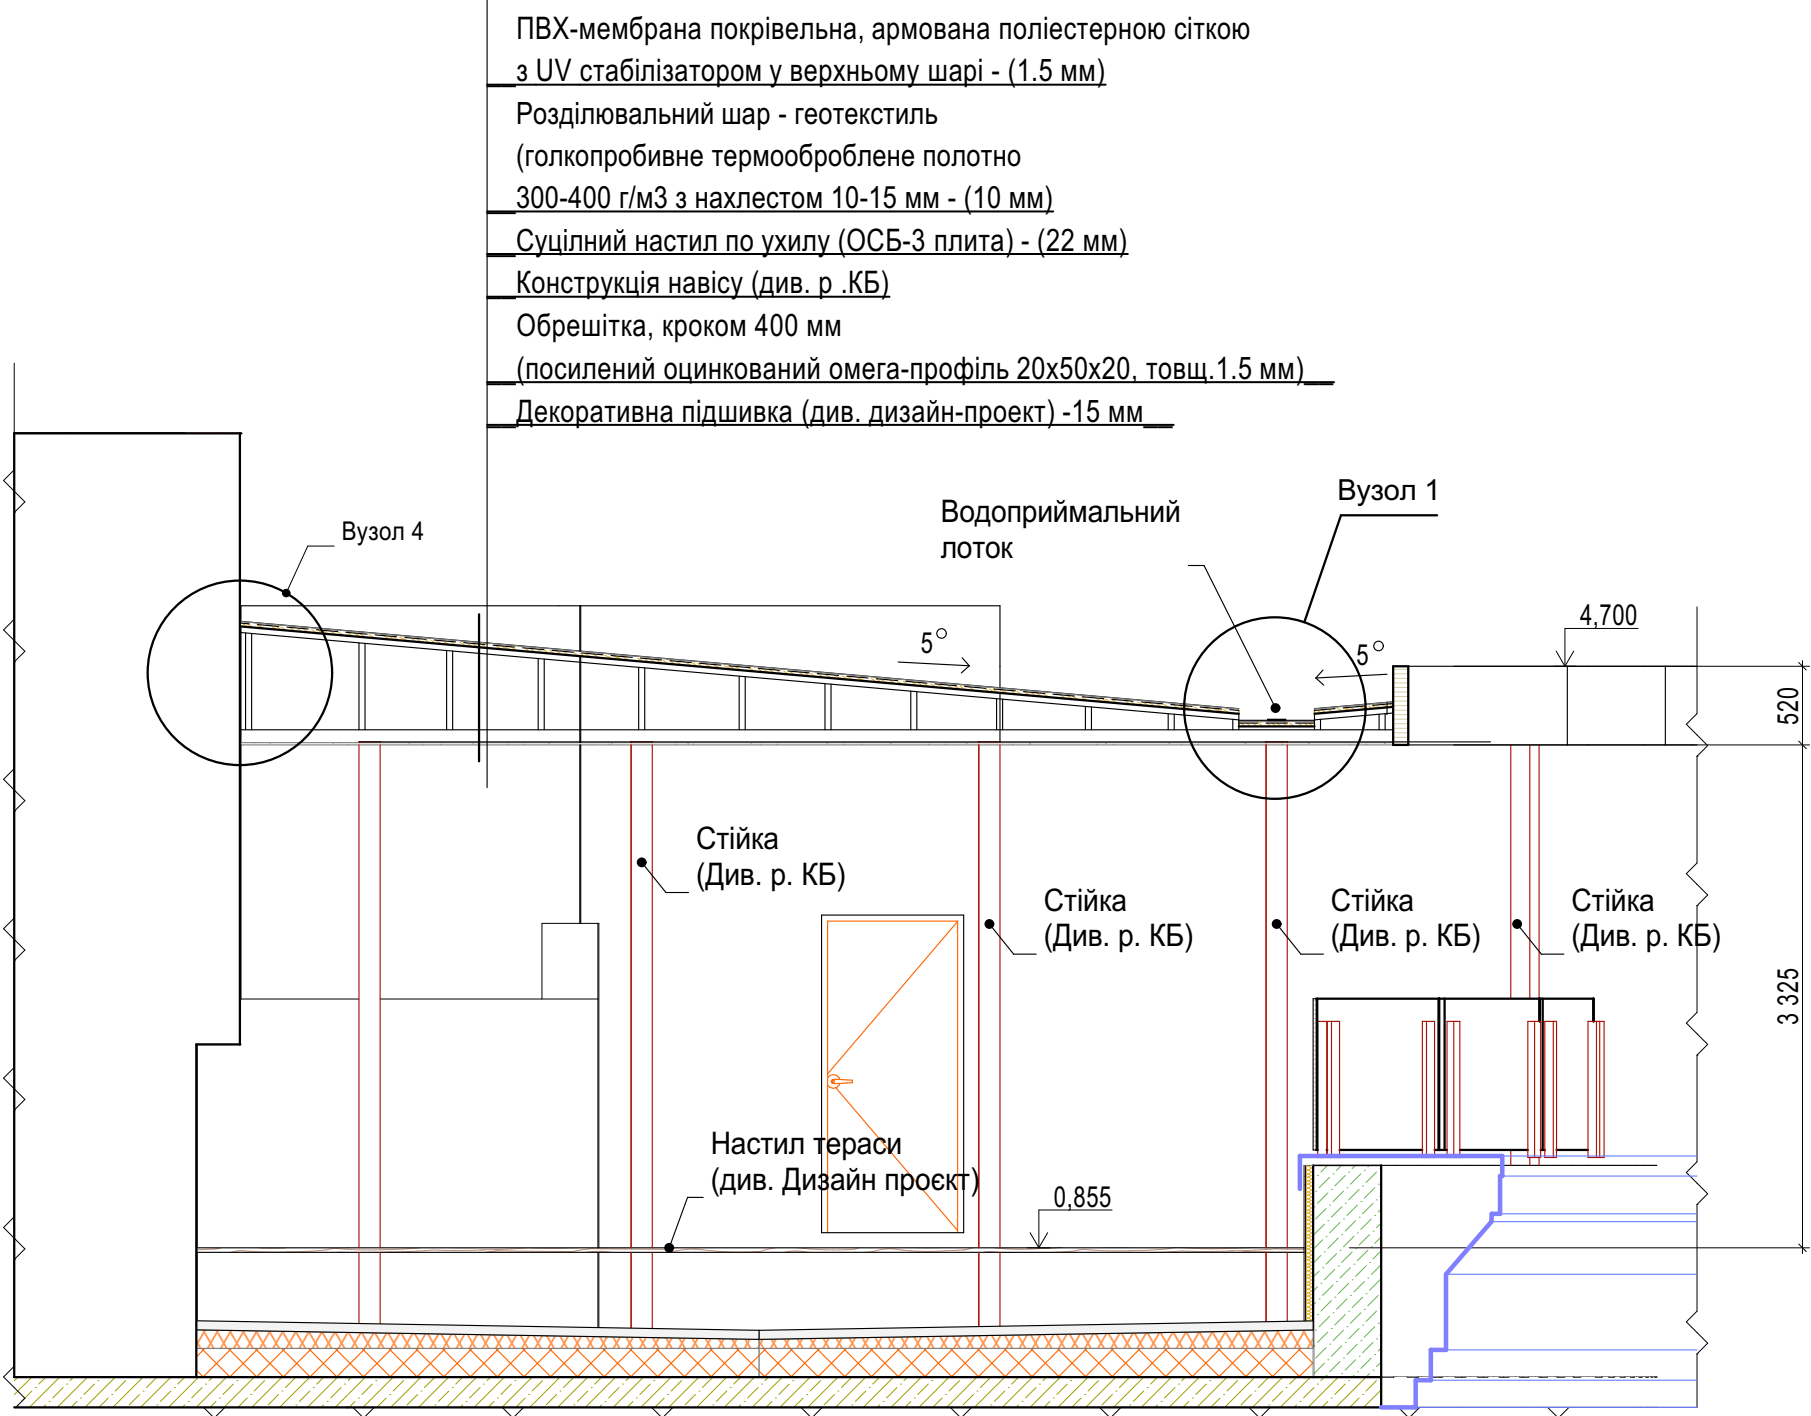


						001-2023-AP			
						Реконструкція тераси квартир № 93, № 94, у адміністративно-житлового комплексу з збудованими та прибудованими приміщеннями громадського та торговельного призначення та паркінгом по вул. Глибочицькій, 73-77 у Шевченківському районі м. Києва.			
Изм.	Коп.уч.	Лист	№Док.	Подп.	Дата				
ГАП		Гончар В.				Тераса квартир № 93 - 94, у житловому будинку по вул. Глибочицькій, 73.	Стадия	Лист	Листов
							Р	07	
Розробив	Гончар В.					Розріз 3-3	Замовник: Онищенко К.В. Тома Є.Л.		
Перевірів	Пікарський В								

Вузол 1

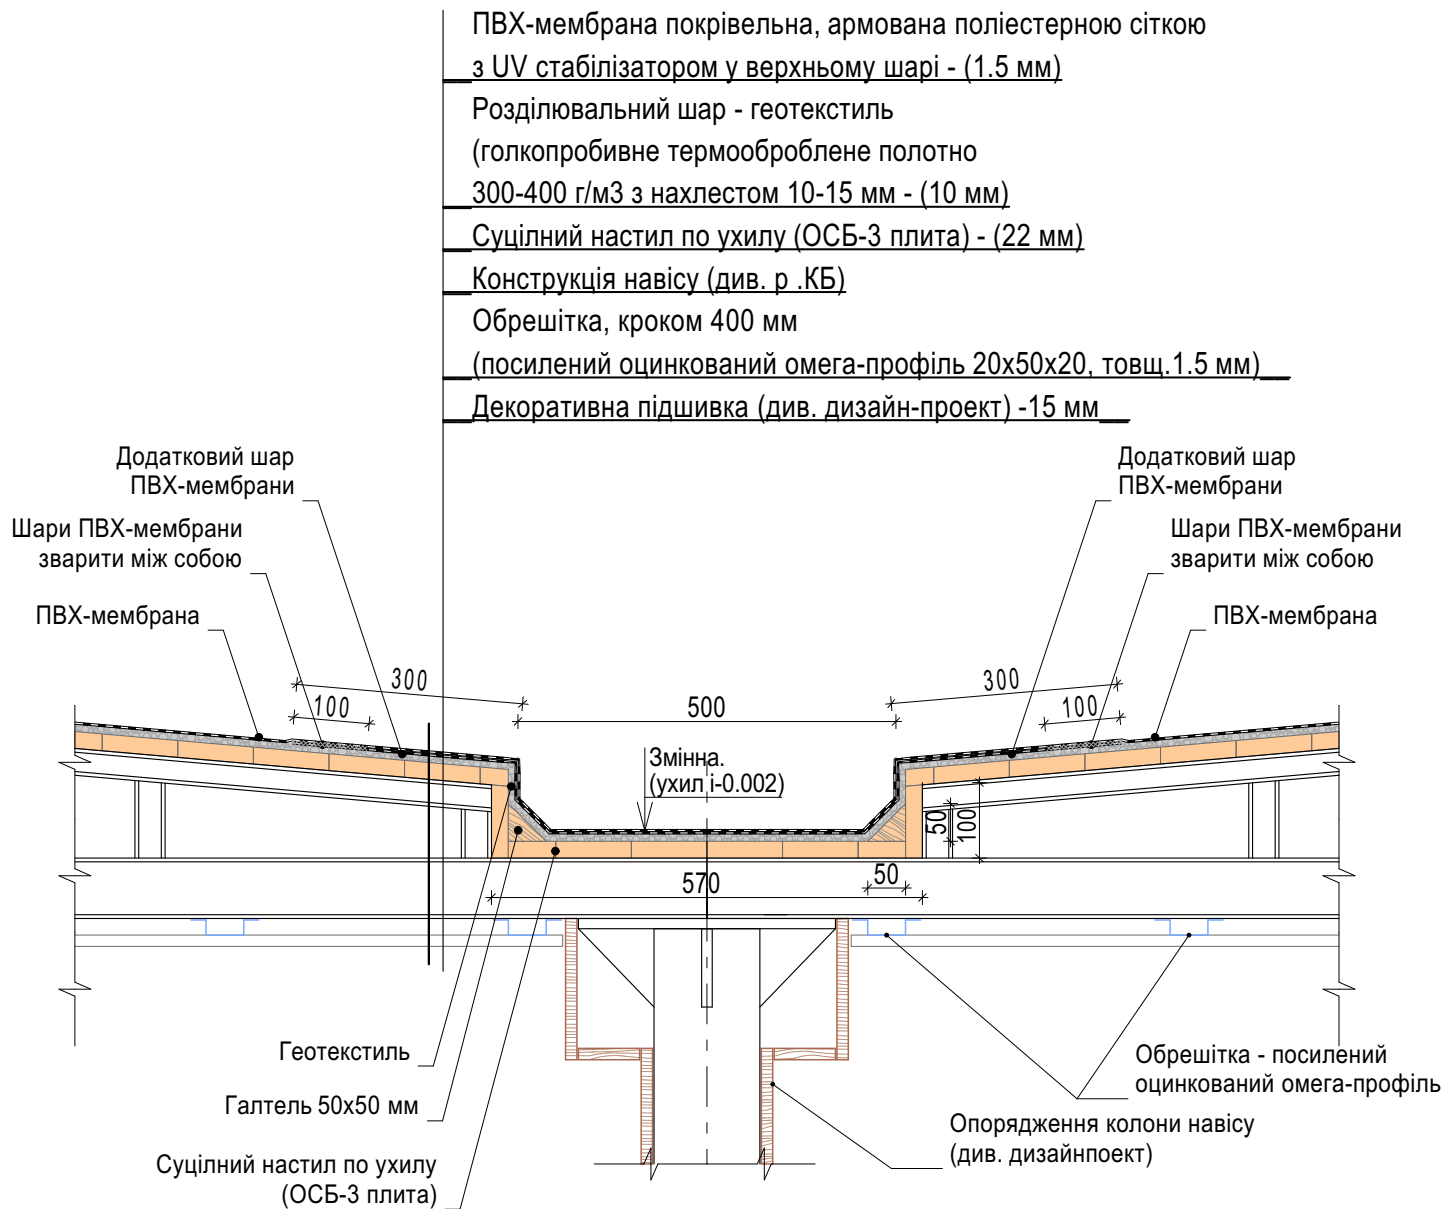


						001-2023-AP			
						Реконструкція тераси квартир № 93, № 94, у адміністративно-житлового комплексу з збудованими та прибудованими приміщеннями громадського та торговельного призначення та паркінгом по вул. Глибочицькій, 73-77 у Шевченківському районі м. Києва.			
Изм.	Коп.уч.	Лист	№Док.	Подп.	Дата				
ГАП		Гончар В.				Тераса квартир № 93 - 94, у житловому будинку по вул. Глибочицькій, 73.	Стадия	Лист	Листов
							Р	08	
Розробив	Гончар В.					Вузол 1	Замовник: Онищенко К.В. Тома Є.Л.		
Перевірів	Пікарський В								

Вузол 2

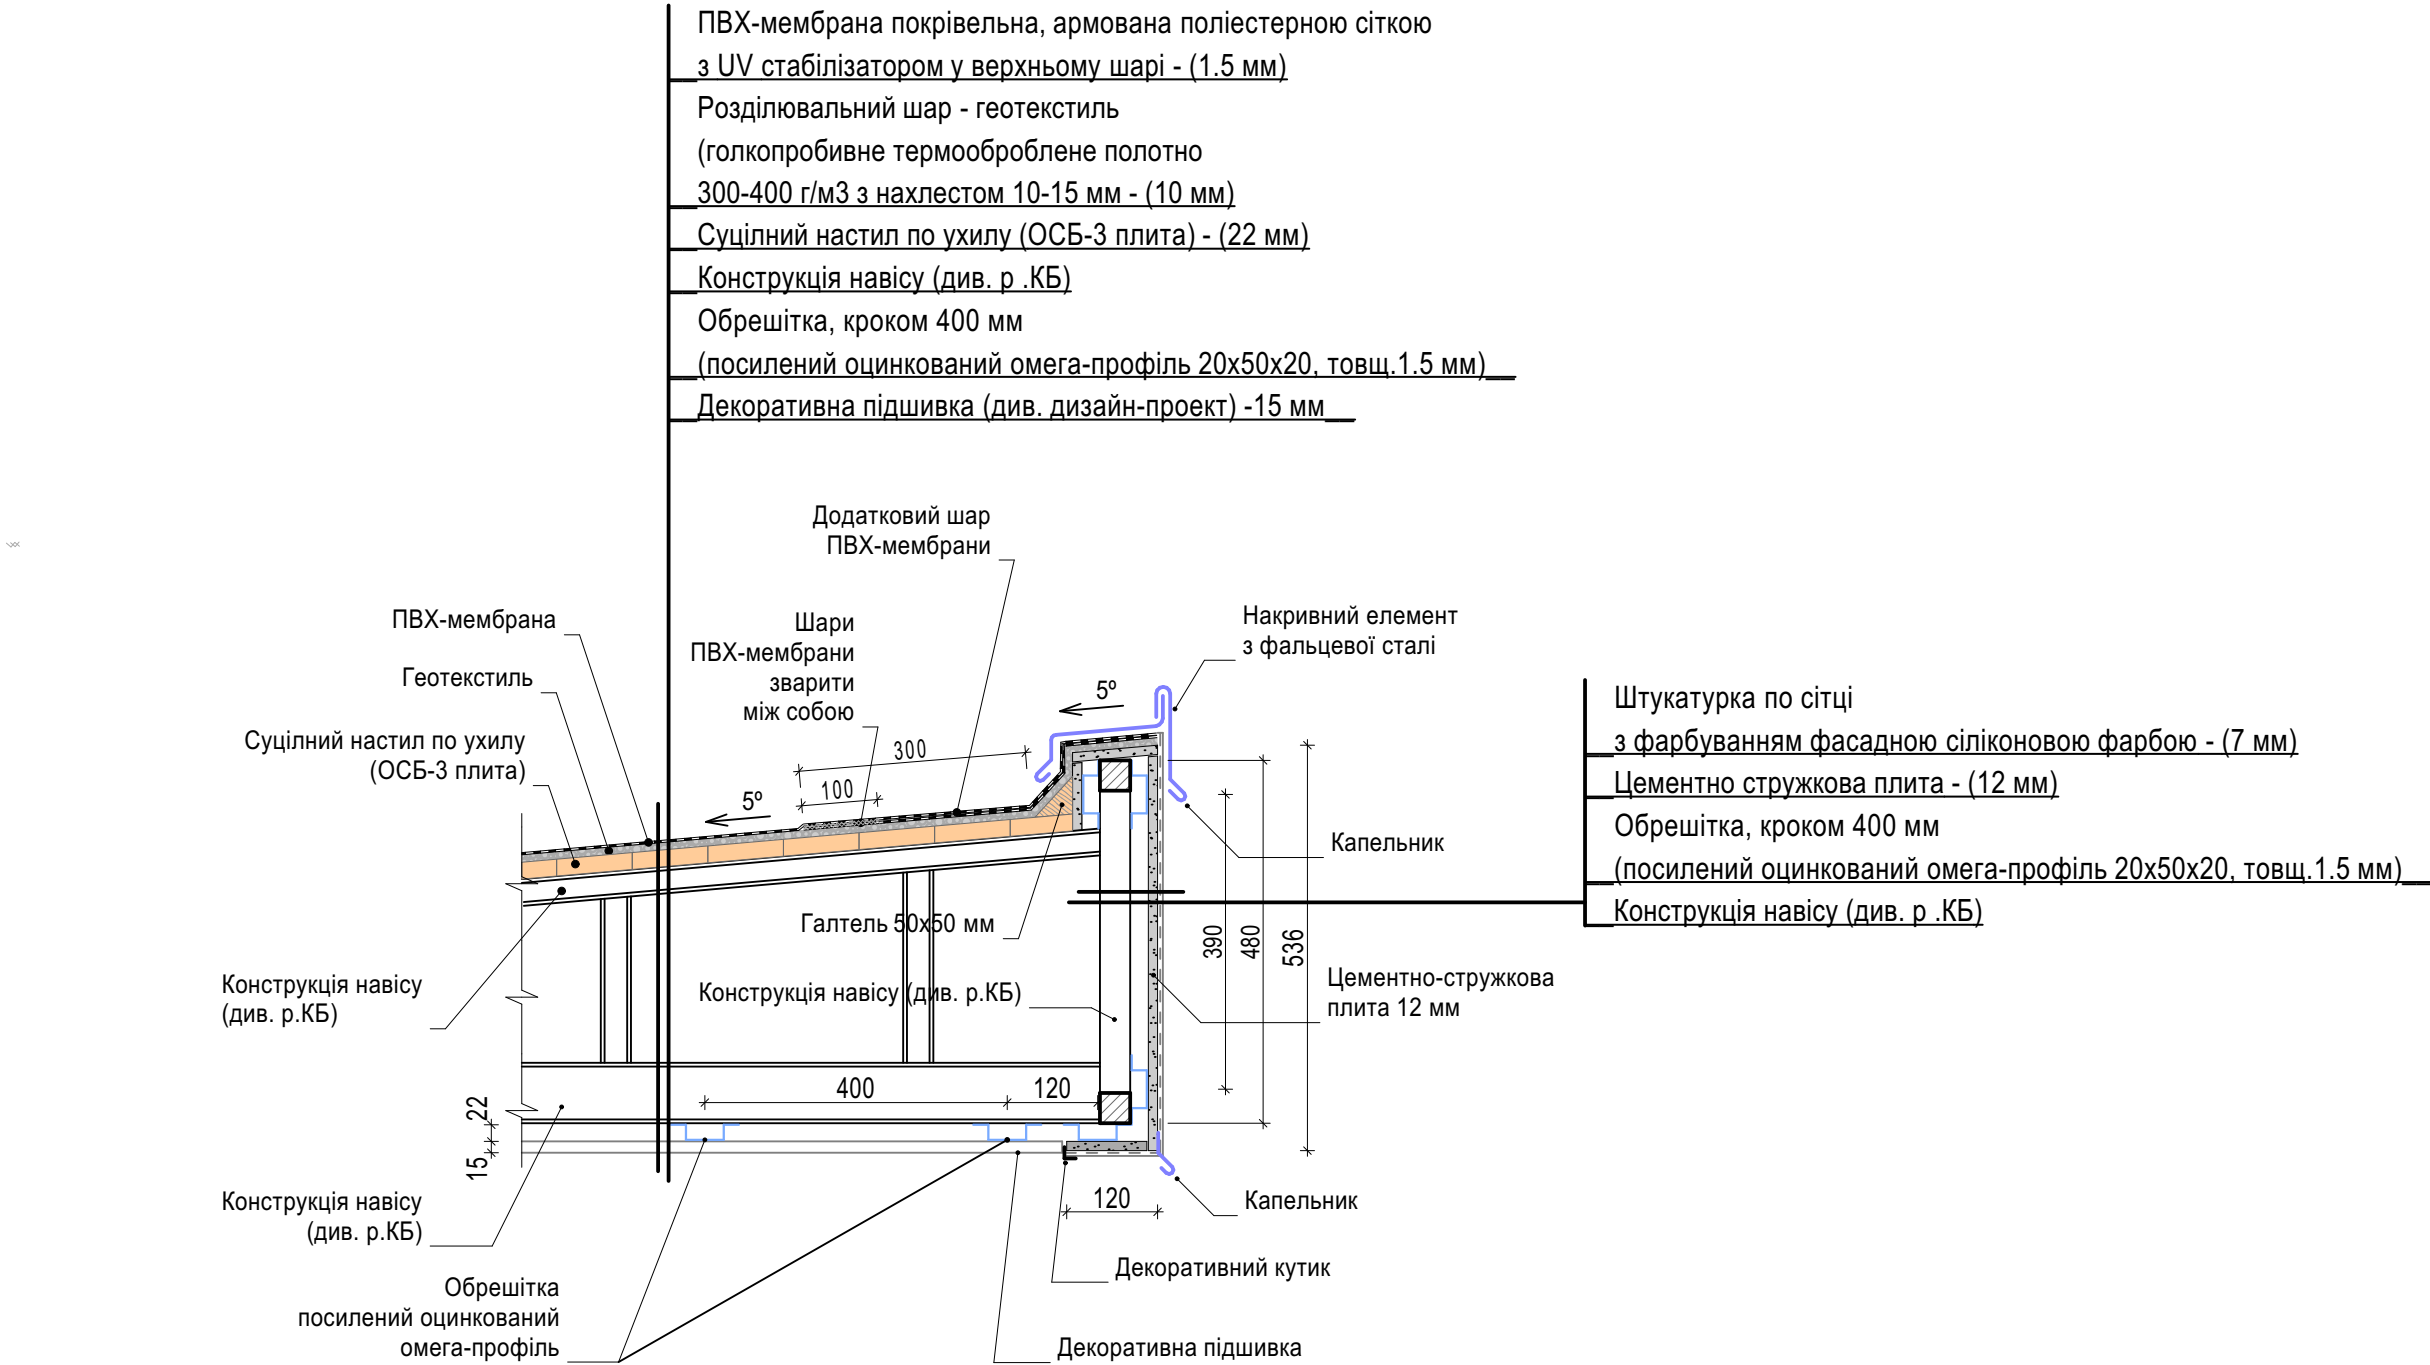


						001-2023-AP			
						Реконструкція тераси квартир № 93, № 94, у адміністративно-житлового комплексу з збудованими та прибудованими приміщеннями громадського та торговельного призначення та паркінгом по вул. Глибочицькій, 73-77 у Шевченківському районі м. Києва.			
Изм.	Коп.уч.	Лист	№Док.	Подп.	Дата				
ГАП		Гончар В.				Тераса квартир № 93 - 94, у житловому будинку по вул. Глибочицькій, 73.	Стадия	Лист	Листов
							Р	09	
Розробив	Гончар В.					Вузол 2	Замовник: Онищенко К.В. Тома Є.Л.		
Перевірив	Пікарський В								

Вузол 3

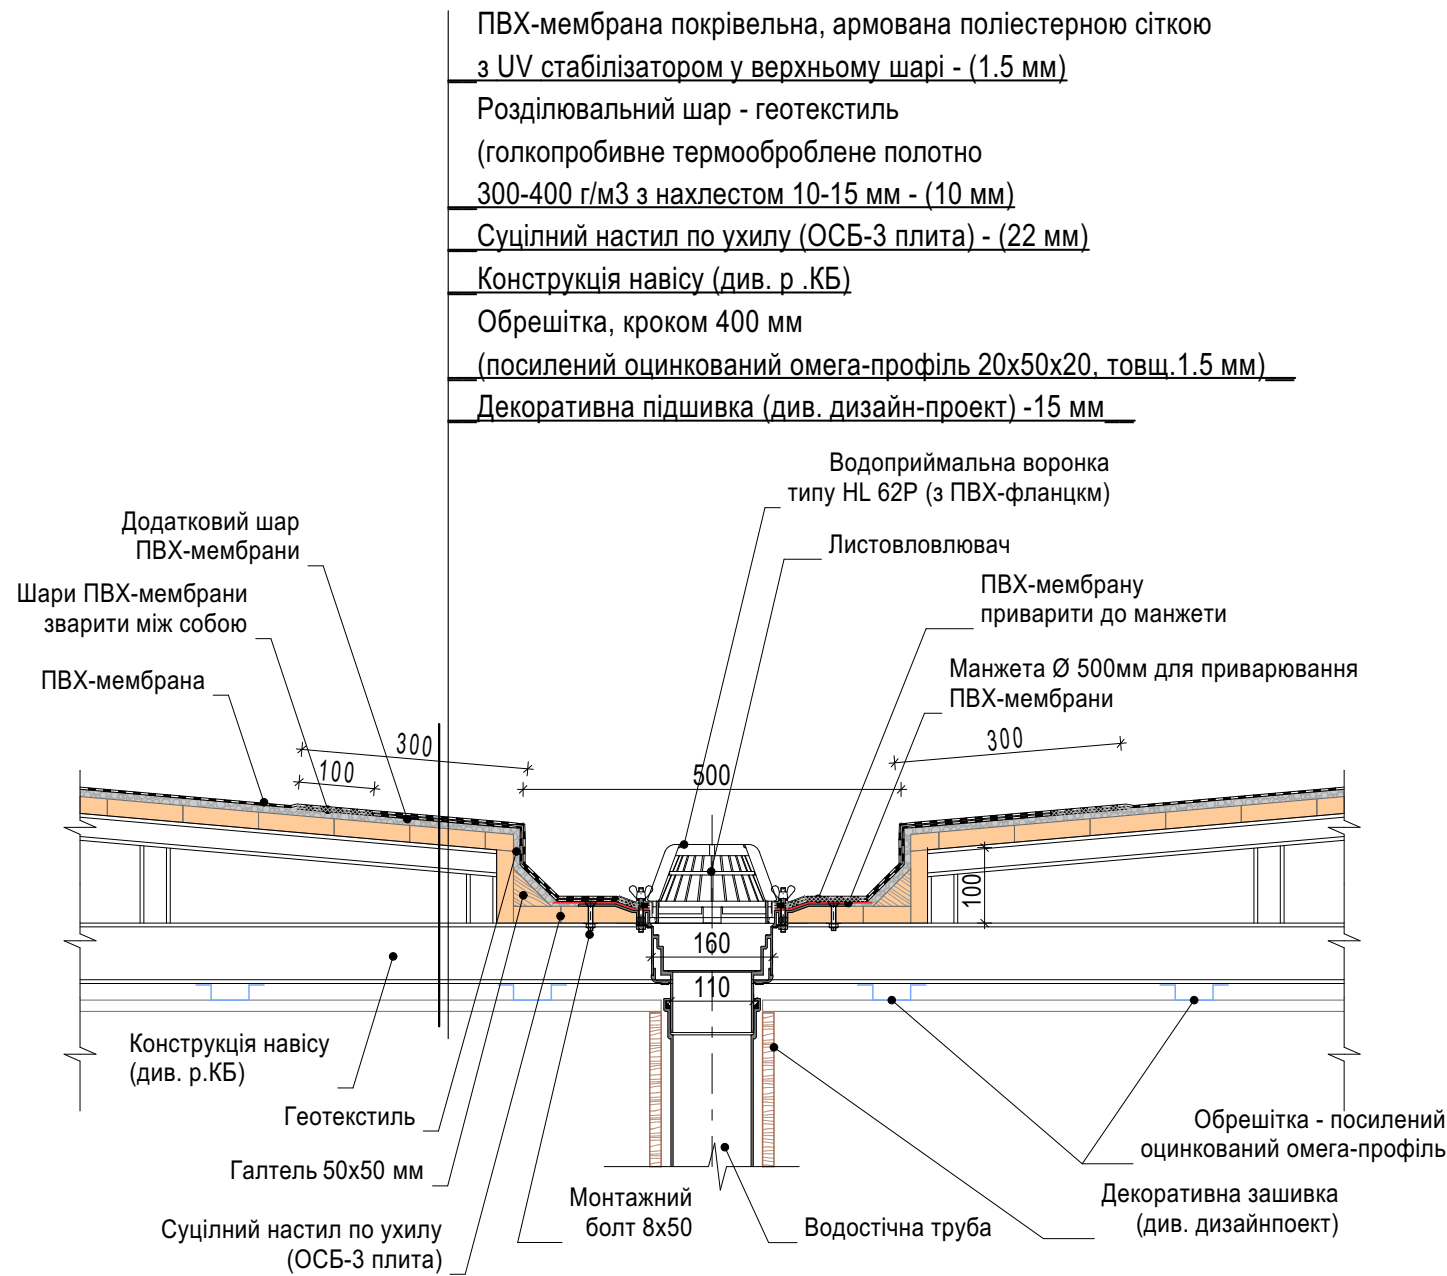

						001-2023-AP			
						Реконструкція тераси квартир № 93, № 94, у адміністративно-житлового комплексу з збудованими та прибудованими приміщеннями громадського та торговельного призначення та паркінгом по вул. Глибочицькій, 73-77 у Шевченківському районі м. Києва.			
Изм.	Коп.уч.	Лист	№Док.	Подп.	Дата				
ГАП		Гончар В.				Тераса квартир № 93 - 94, у житловому будинку по вул. Глибочицькій, 73.	Стадия	Лист	Листов
							Р	10	
Розробив		Гончар В.				Вузол 3	Замовник: Онищенко К.В. Тома Є.Л.		
Перевірів		Пікарський В							

Вузол 4

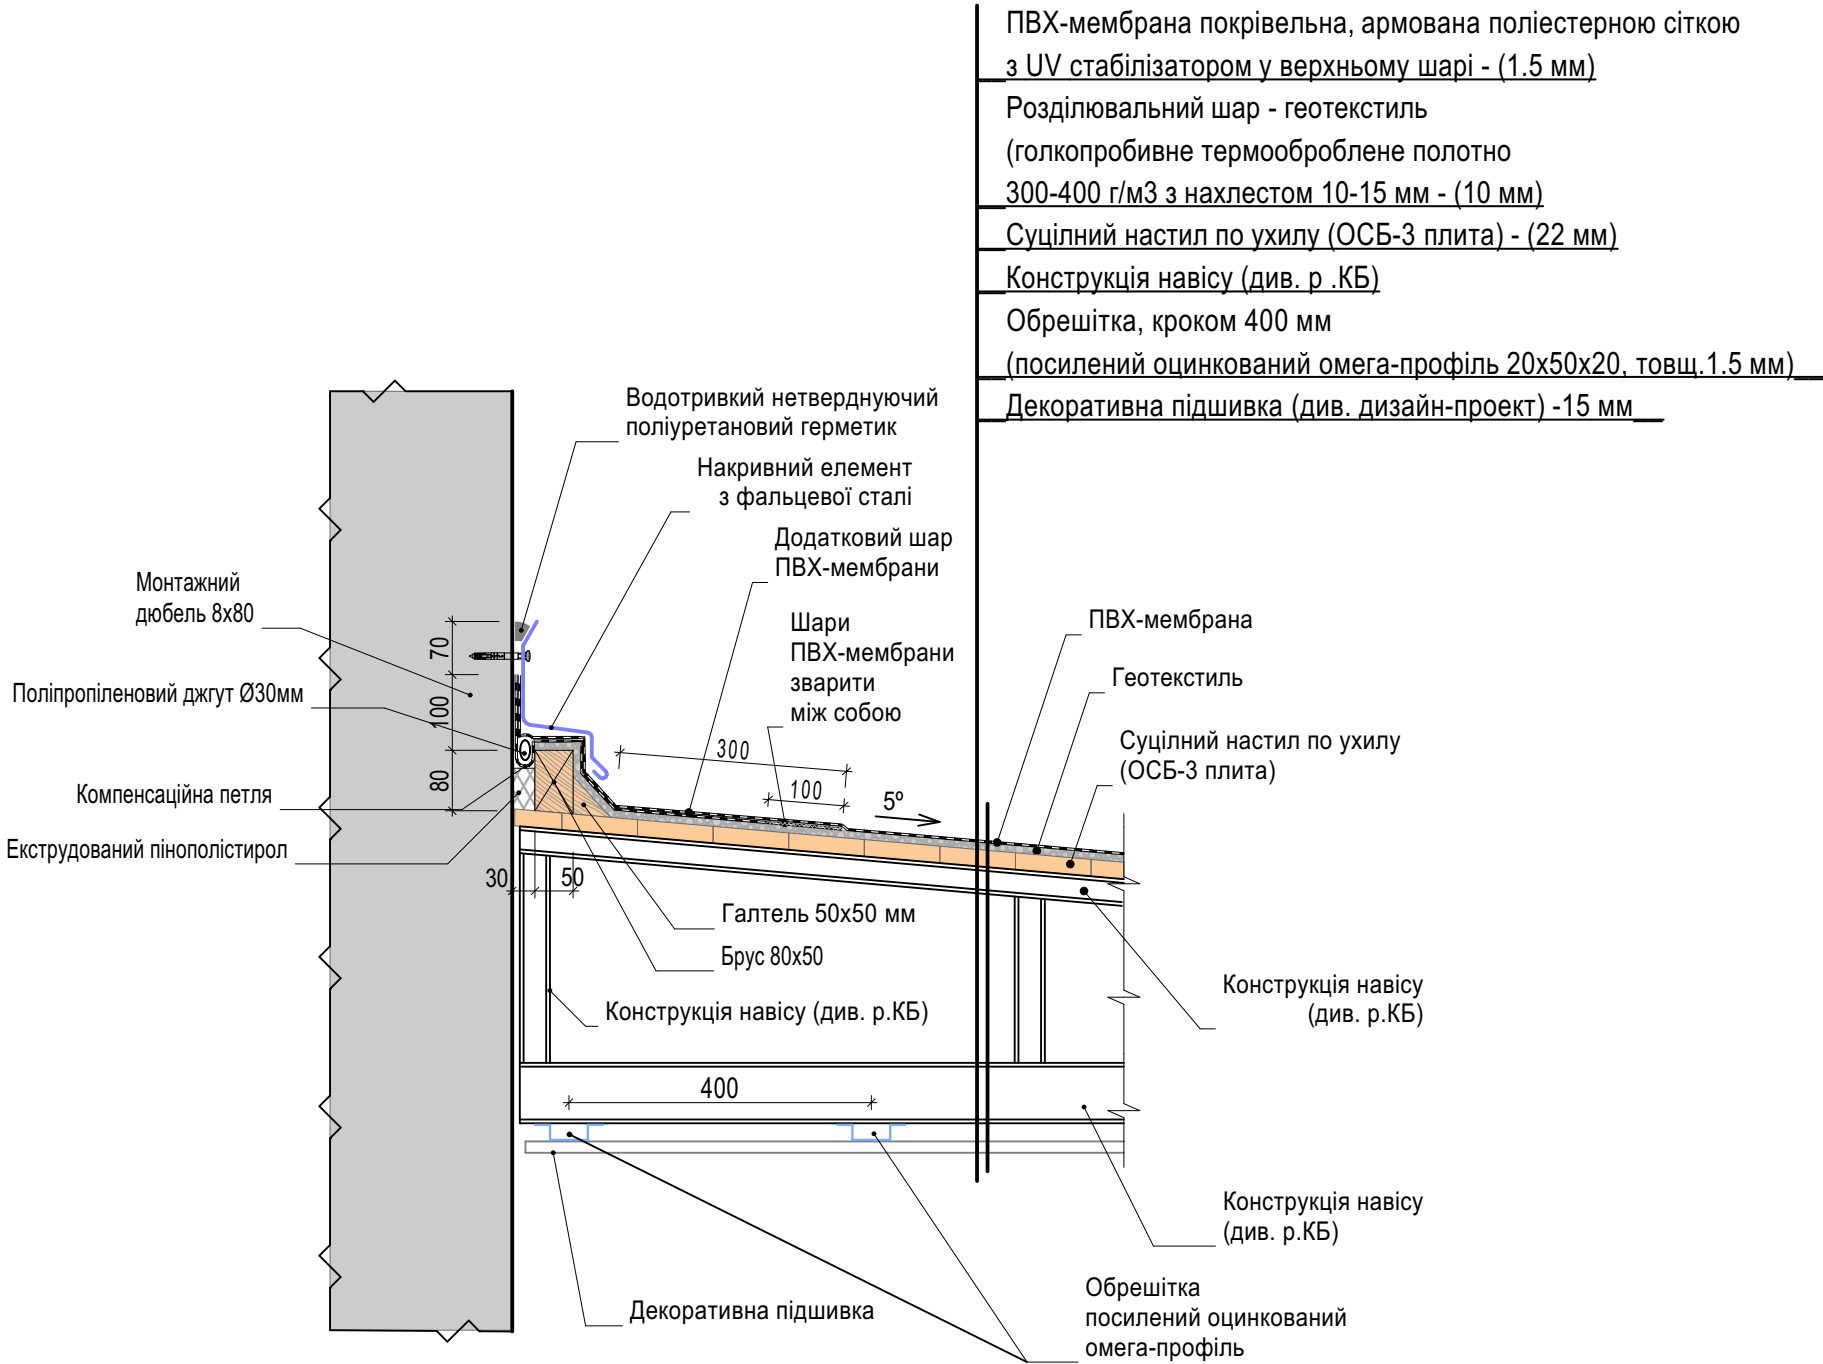

- ПВХ-мембрана покрівельна, армована поліестерною сіткою з UV стабілізатором у верхньому шарі - (1.5 мм)
- Розділювальний шар - геотекстиль (голкопробивне термооброблене полотно 300-400 г/м3 з нахлестом 10-15 мм - (10 мм)
- Суцільний настил по ухилу (ОСБ-3 плита) - (22 мм)
- Конструкція навісу (див. р .КБ)
- Обрешітка, кроком 400 мм (посилений оцинкований омега-профіль 20x50x20, товщ.1.5 мм)
- Декоративна підшивка (див. дизайн-проект) -15 мм

						001-2023-AP			
						Реконструкція тераси квартир № 93, № 94, у адміністративно-житлового комплексу з збудованими та прибудованими приміщеннями громадського та торговельного призначення та паркінгом по вул. Глибочицькій, 73-77 у Шевченківському районі м. Києва.			
Изм.	Коп.уч.	Лист	№Док.	Подп.	Дата				
ГАП		Гончар В.				Тераса квартир № 93 - 94, у житловому будинку по вул. Глибочицькій, 73.	Стадия	Лист	Листов
							Р	11	
Розробив		Гончар В.				Вузол 4	Замовник: Онищенко К.В. Тома Є.Л.		
Перевірив		Пікарський В							

Специфікація терасної дошки	
Найменування	Площадь [м2]
Терасна дошка	148,97

Специфікація підшивки навісу	
Найменування	Площадь [м2]
Підшивка навісу	130,27

ТД Специфікація покриття навісу	
Найменування	Площадь [м2]
Покриття ПВХ-мембрана	394,56

Примітки:

1. Усі об'єми матеріалів оздоблення підлоги тераси, покриття та підшивки навісу вказані в чистоті (геометричні площі) без урахування відходів на розкрій.

Об'єми закупівлі матеріалів визначаються з урахуванням кратності поставки та коефіцієнтів технологічних втрат:

- Терасна дошка: +7...10% (на підрізку укосів, кутів та раскрой за довжиною);

- Підконструкція (профілі, кронштейни): +5%;

- Геотекстиль, ПВХ-мембрана: +7...10%

Остаточний розкрій панелей та крок підконструкції уточнюються монтажною організацією за фактичними замірами виконроба перед здійсненням закупівлі.

2. Вказівки по монтажу ОСБ-3 безпосередньо на метал.

Деформаційні зазори: Між стиками плит ОСБ обов'язково залишайте зазор 2-3 мм. При зміні температури та вологості дерево розширюється, і без зазору краї плит можуть здибитися та пошкодити ПВХ-мембрану.

- Розбіжка швів (шаховий порядок):

Не допускайте хрестоподібних стиків. Плити укладаються із зсувом швів мінімум на 1/3 або 1/2 довжини плити.

- Орієнтація плити:

ОСБ укладається довшою стороною перпендикулярно до несучих балок/кроків (так плита працює на згин максимально ефективно).

- Кріплення:

Використовуйте покрівельні саморізи по металу зі свердлом або спеціальні саморізи по металу з потайною головкою. Головка саморіза має бути заглиблена в плиту врівень, щоб не пробити геотекстиль та мембрану зверху. Крок кріплення: 15 см по периметру плити та 30 см по центру.

3. Вказівки по монтажу ЦСП .

- Обрешітка:

Посилений оцинкований профіль (наприклад, капелюшний/Омега-профіль або фасадний L/Т-профіль з товщиною металу від 1.2-1.5 мм). Крок каркаса 400 мм.

- Компенсаційні шви:

Обов'язково залишайте зазор 3-5 мм між листами ЦСП для теплового розширення (герметизуйте його еластичним поліуретановим герметиком).

- Кріплення:

Використовуйте спеціальні саморізи для ЦСП (з зенкуючими насічками під головку) або оцинковані саморізи з попереднім роззенковуванням отворів під капелюшок.

Відстань від края плити до саморіза - не менше 15-20 мм.

Крок саморізів - 20-30 см по периметру та 40 см по центру плити.

4. Вказівки по монтажу ПВХ-мембрани.

- Товщина:

Мембрана 1.5 мм значно стійкіша до механічних пошкоджень (наприклад, падаючих гілок, граду) та зручніша при зварюванні швів.

- Армування:

Обов'язково з армуванням поліестеровою сіткою (PolіESTER / PVC-P). Армування забезпечує високу міцність на розрив та захищає від вітрових навантажень і усадку.

- Захист від УФ:

Переконайтеся, що мембрана призначена для відкритих покрівель (має UV-стабілізатори у верхньому шарі).

(Перевірені бренди: Sika (Sikaplan / Sarnafil), Protan, Bauder, Soprema (Flagon), Fatrafol.)

- Розділюючий шар - геотекстиль

Голкопробивне термооброблене геотекстильне полотно з 100% первинного поліестеру (або поліпропілену).

Щільність: не менше 300 г/м² (оптимально 300-400 г/м²). Більш тонкий геотекстиль (150-200 г/м²) може перетертися на стиках плит.

Термообробка (термоскріплення): Бажано обирати термооброблений геотекстиль - він не «замотується» на саморізи під час їх закручування крізь настіл.

						001-2023-AP			
						Реконструкція тераси квартир № 93, № 94, у адміністративно-житлового комплексу з збудованими та прибудованими приміщеннями громадського та торговельного призначення та паркінгом по вул. Глибочицькій, 73-77 у Шевченківському районі м. Києва.			
Изм.	Коп.уч.	Лист	№Док.	Подп.	Дата				
ГАП		Гончар В.				Тераса квартир № 93 - 94, у житловому будинку по вул. Глибочицькій, 73.	Стадия	Лист	Листов
							Р	12	
Розробив		Гончар В.				Специфікації. Вказівки по монтажу	Замовник: Онищенко К.В. Тома Є.Л.		
Перевірів		Пікарський В							