




| Специфікація приміщень 1-го поверху (обміри) |                  |           |
|----------------------------------------------|------------------|-----------|
| №                                            | Назва            | Площа     |
| 1                                            | Передпокій       | 6.13 м²   |
| 2                                            | Дитяча (Матвій)  | 16.67 м²  |
| 3                                            | Технічна кімната | 3.54 м²   |
| 4                                            | Санвузол         | 4.77 м²   |
| 5                                            | Дитяча (Емілія)  | 15.17 м²  |
| 6                                            | Кухня-студія     | 65.33 м²  |
| Загальна площа:                              |                  | 111.61 м² |


- Примітки:
- За відмітку +0.000 прийнято рівень чорнової підлоги приміщення;
  - Виміри взяті без умови врахування вирівнювання стін, підлоги та стелі;
  - Усі розміри уточнювати за місцем;
  - Усі розміри вказані в міліметрах.

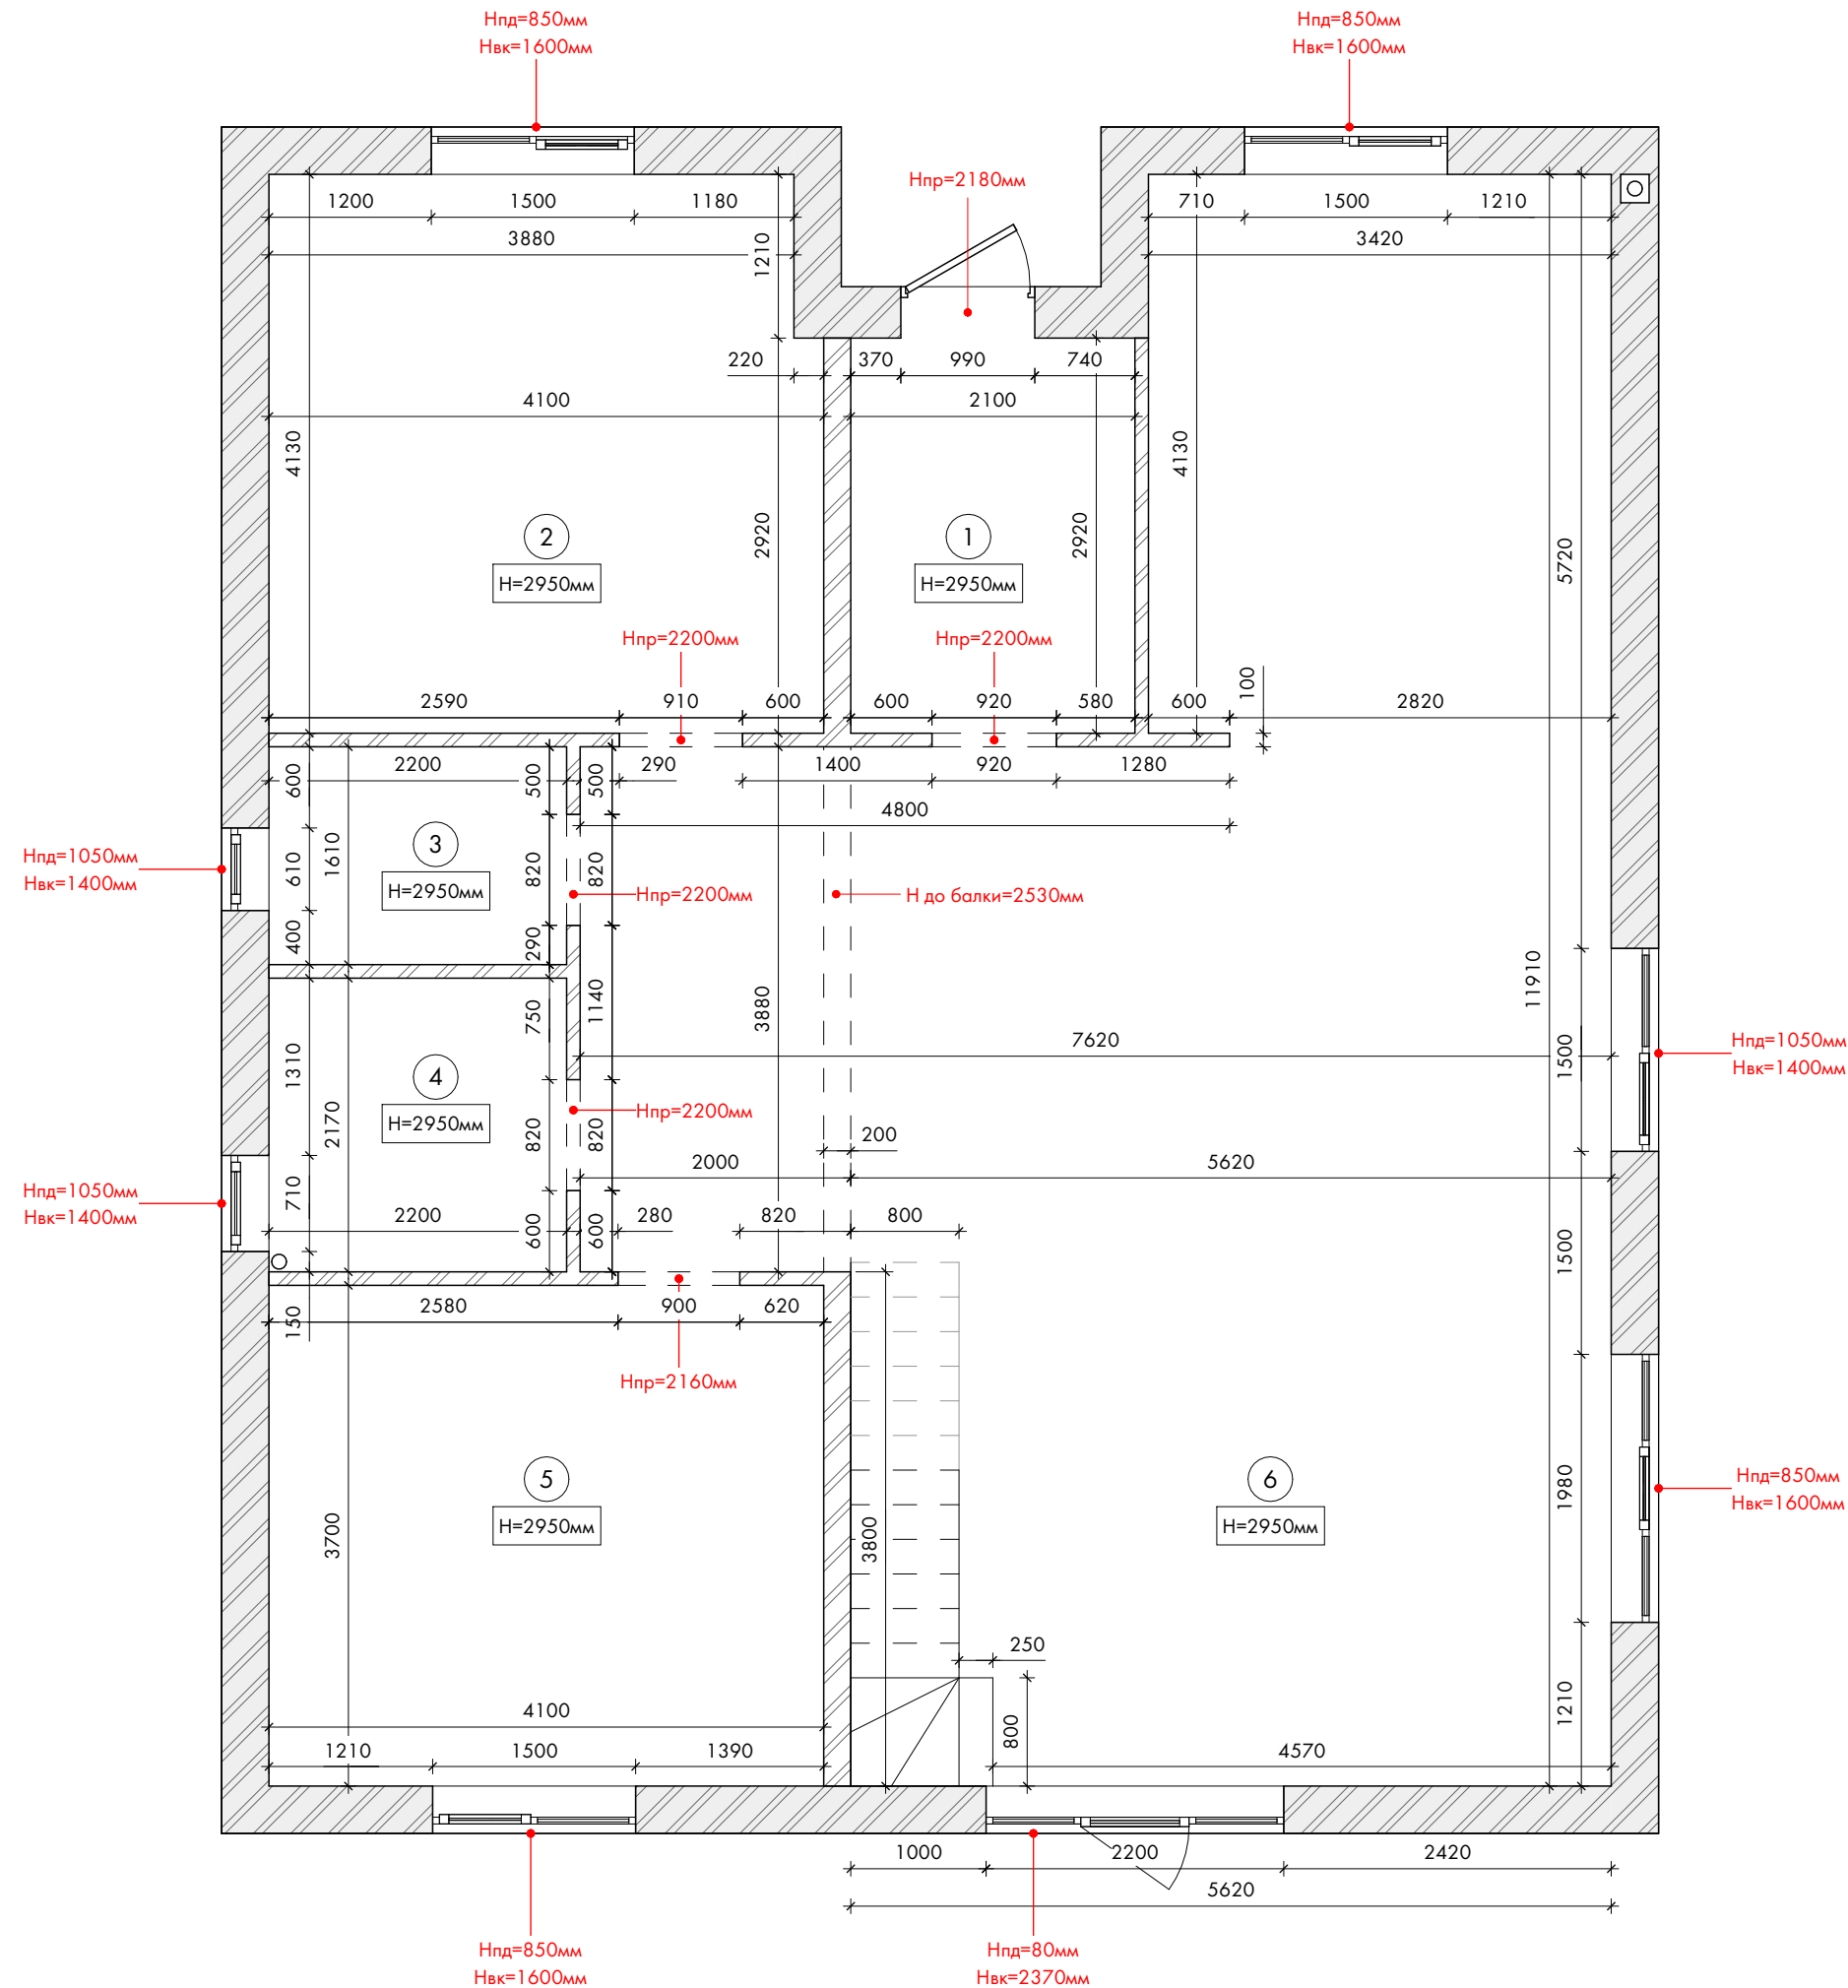

Назва проекту: Home

Адреса проекту: Київ, Білогородка

Обмірний план (1-ий поверх)

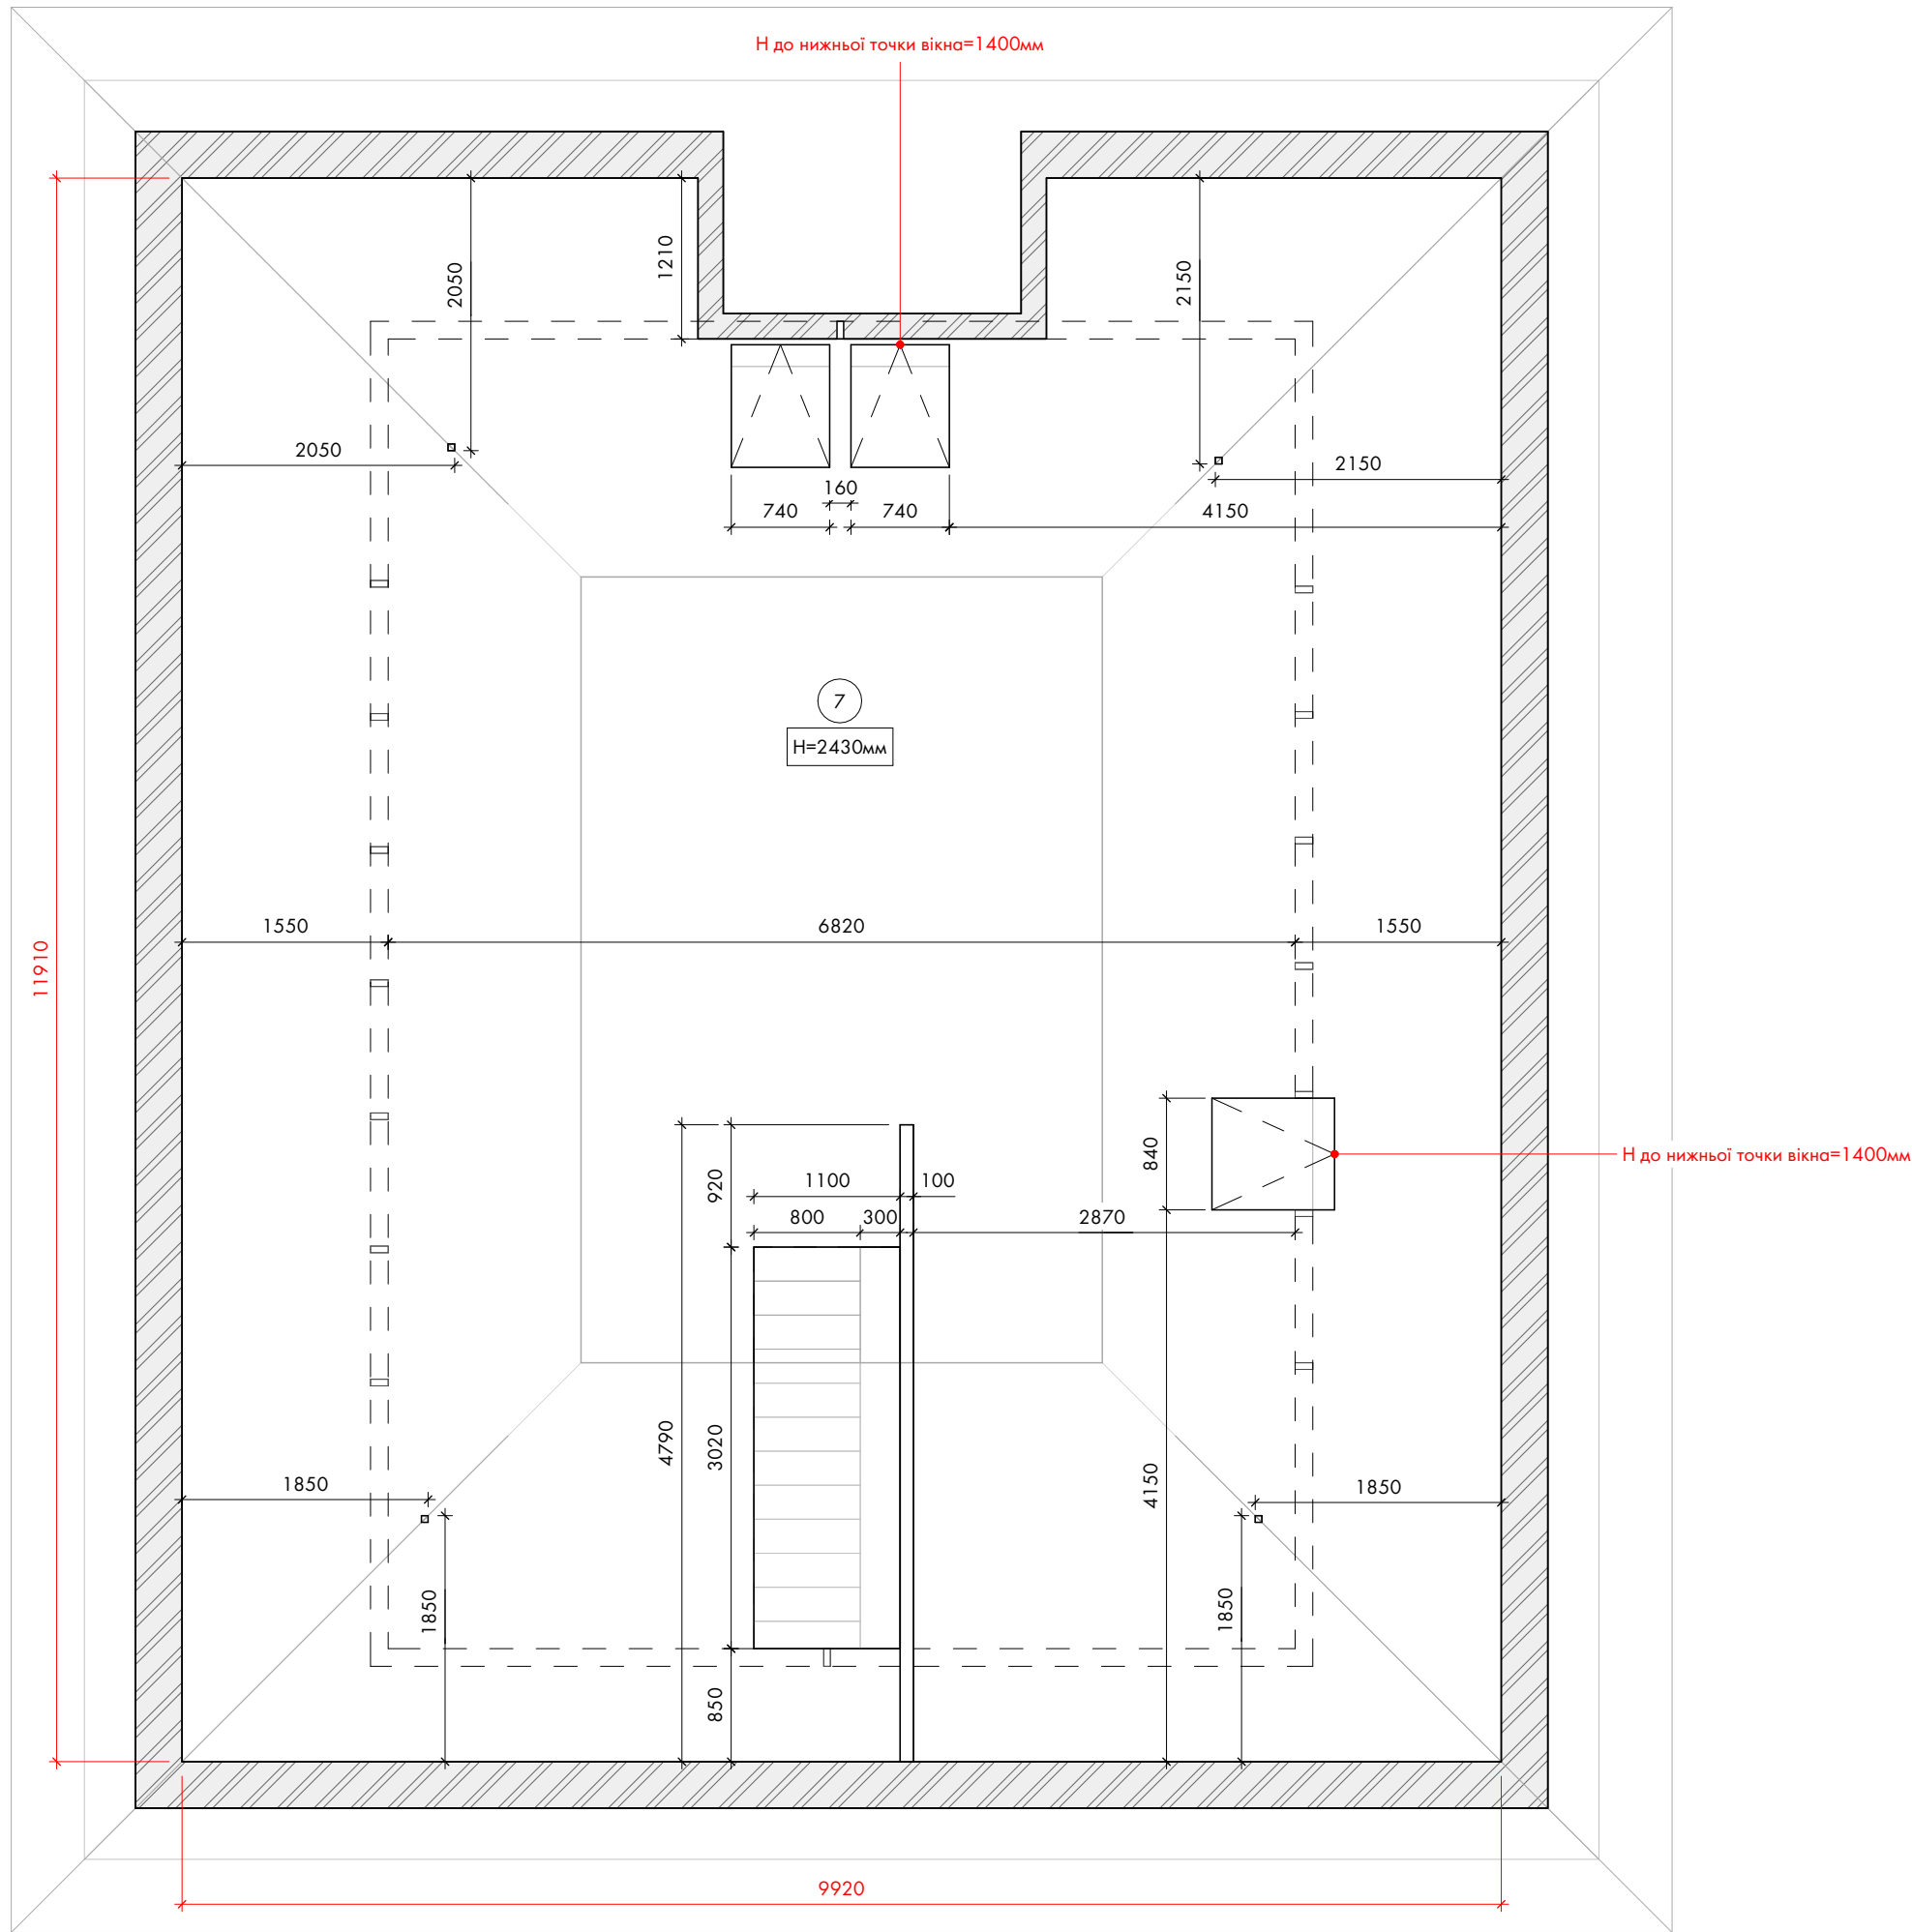


| Специфікація приміщень 2-го поверху (обміри) |                         |                      |
|----------------------------------------------|-------------------------|----------------------|
| №                                            | Назва                   | Площа                |
| 7                                            | Приміщення 2-го поверху | 63.46 м <sup>2</sup> |
| Загальна площа:                              |                         | 63.46 м <sup>2</sup> |

- Примітки:
1. За відмітку +0.000 прийнято рівень чорнової підлоги приміщення;
  2. Виміри взяті без умови врахування вирівнювання стін, підлоги та стелі;
  3. Усі розміри уточнювати за місцем;
  4. Усі розміри вказані в міліметрах.



|                 |                   |
|-----------------|-------------------|
| Назва проєкту:  | Home              |
| Адреса проєкту: | Київ, Білогородка |

Обмірний план (2-ий поверх)

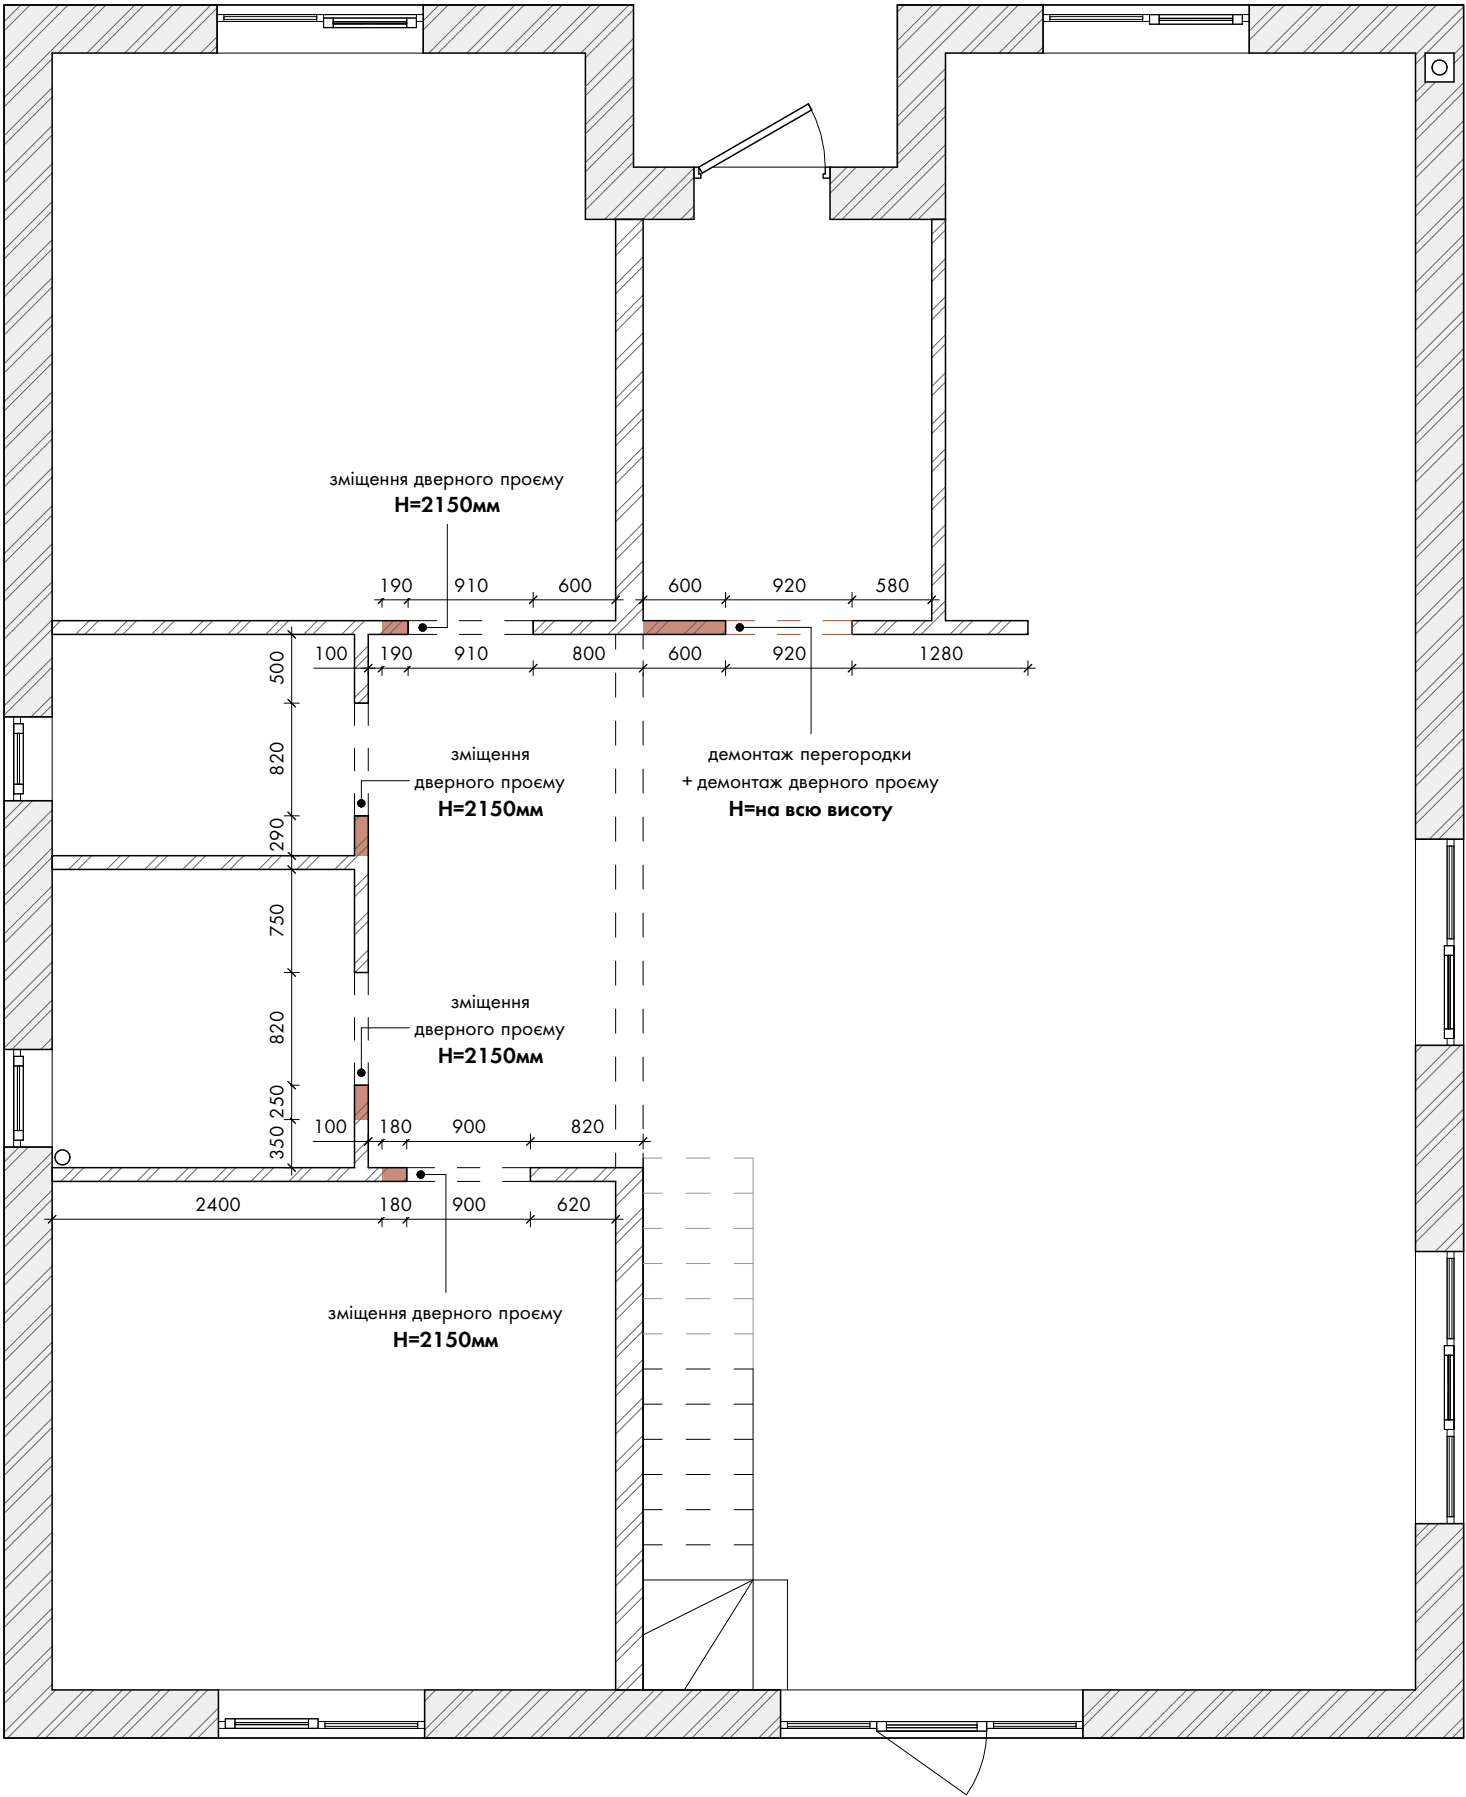

УМОВНІ ПОЗНАЧЕННЯ:

 - демонтаж існуючих перегородок


- Примітки:
- 1. За відмітку +0.000 прийнято рівень чорнової підлоги приміщення;
  - 2. Виміри взяті без умови врахування вирівнювання стін, підлоги та стелі;
  - 3. Усі розміри уточнювати за місцем;
  - 4. Усі розміри вказані в міліметрах.



Назва проєкту: Home

Адреса проєкту: Київ, Білогородка

План демонтажу (1-ий поверх)

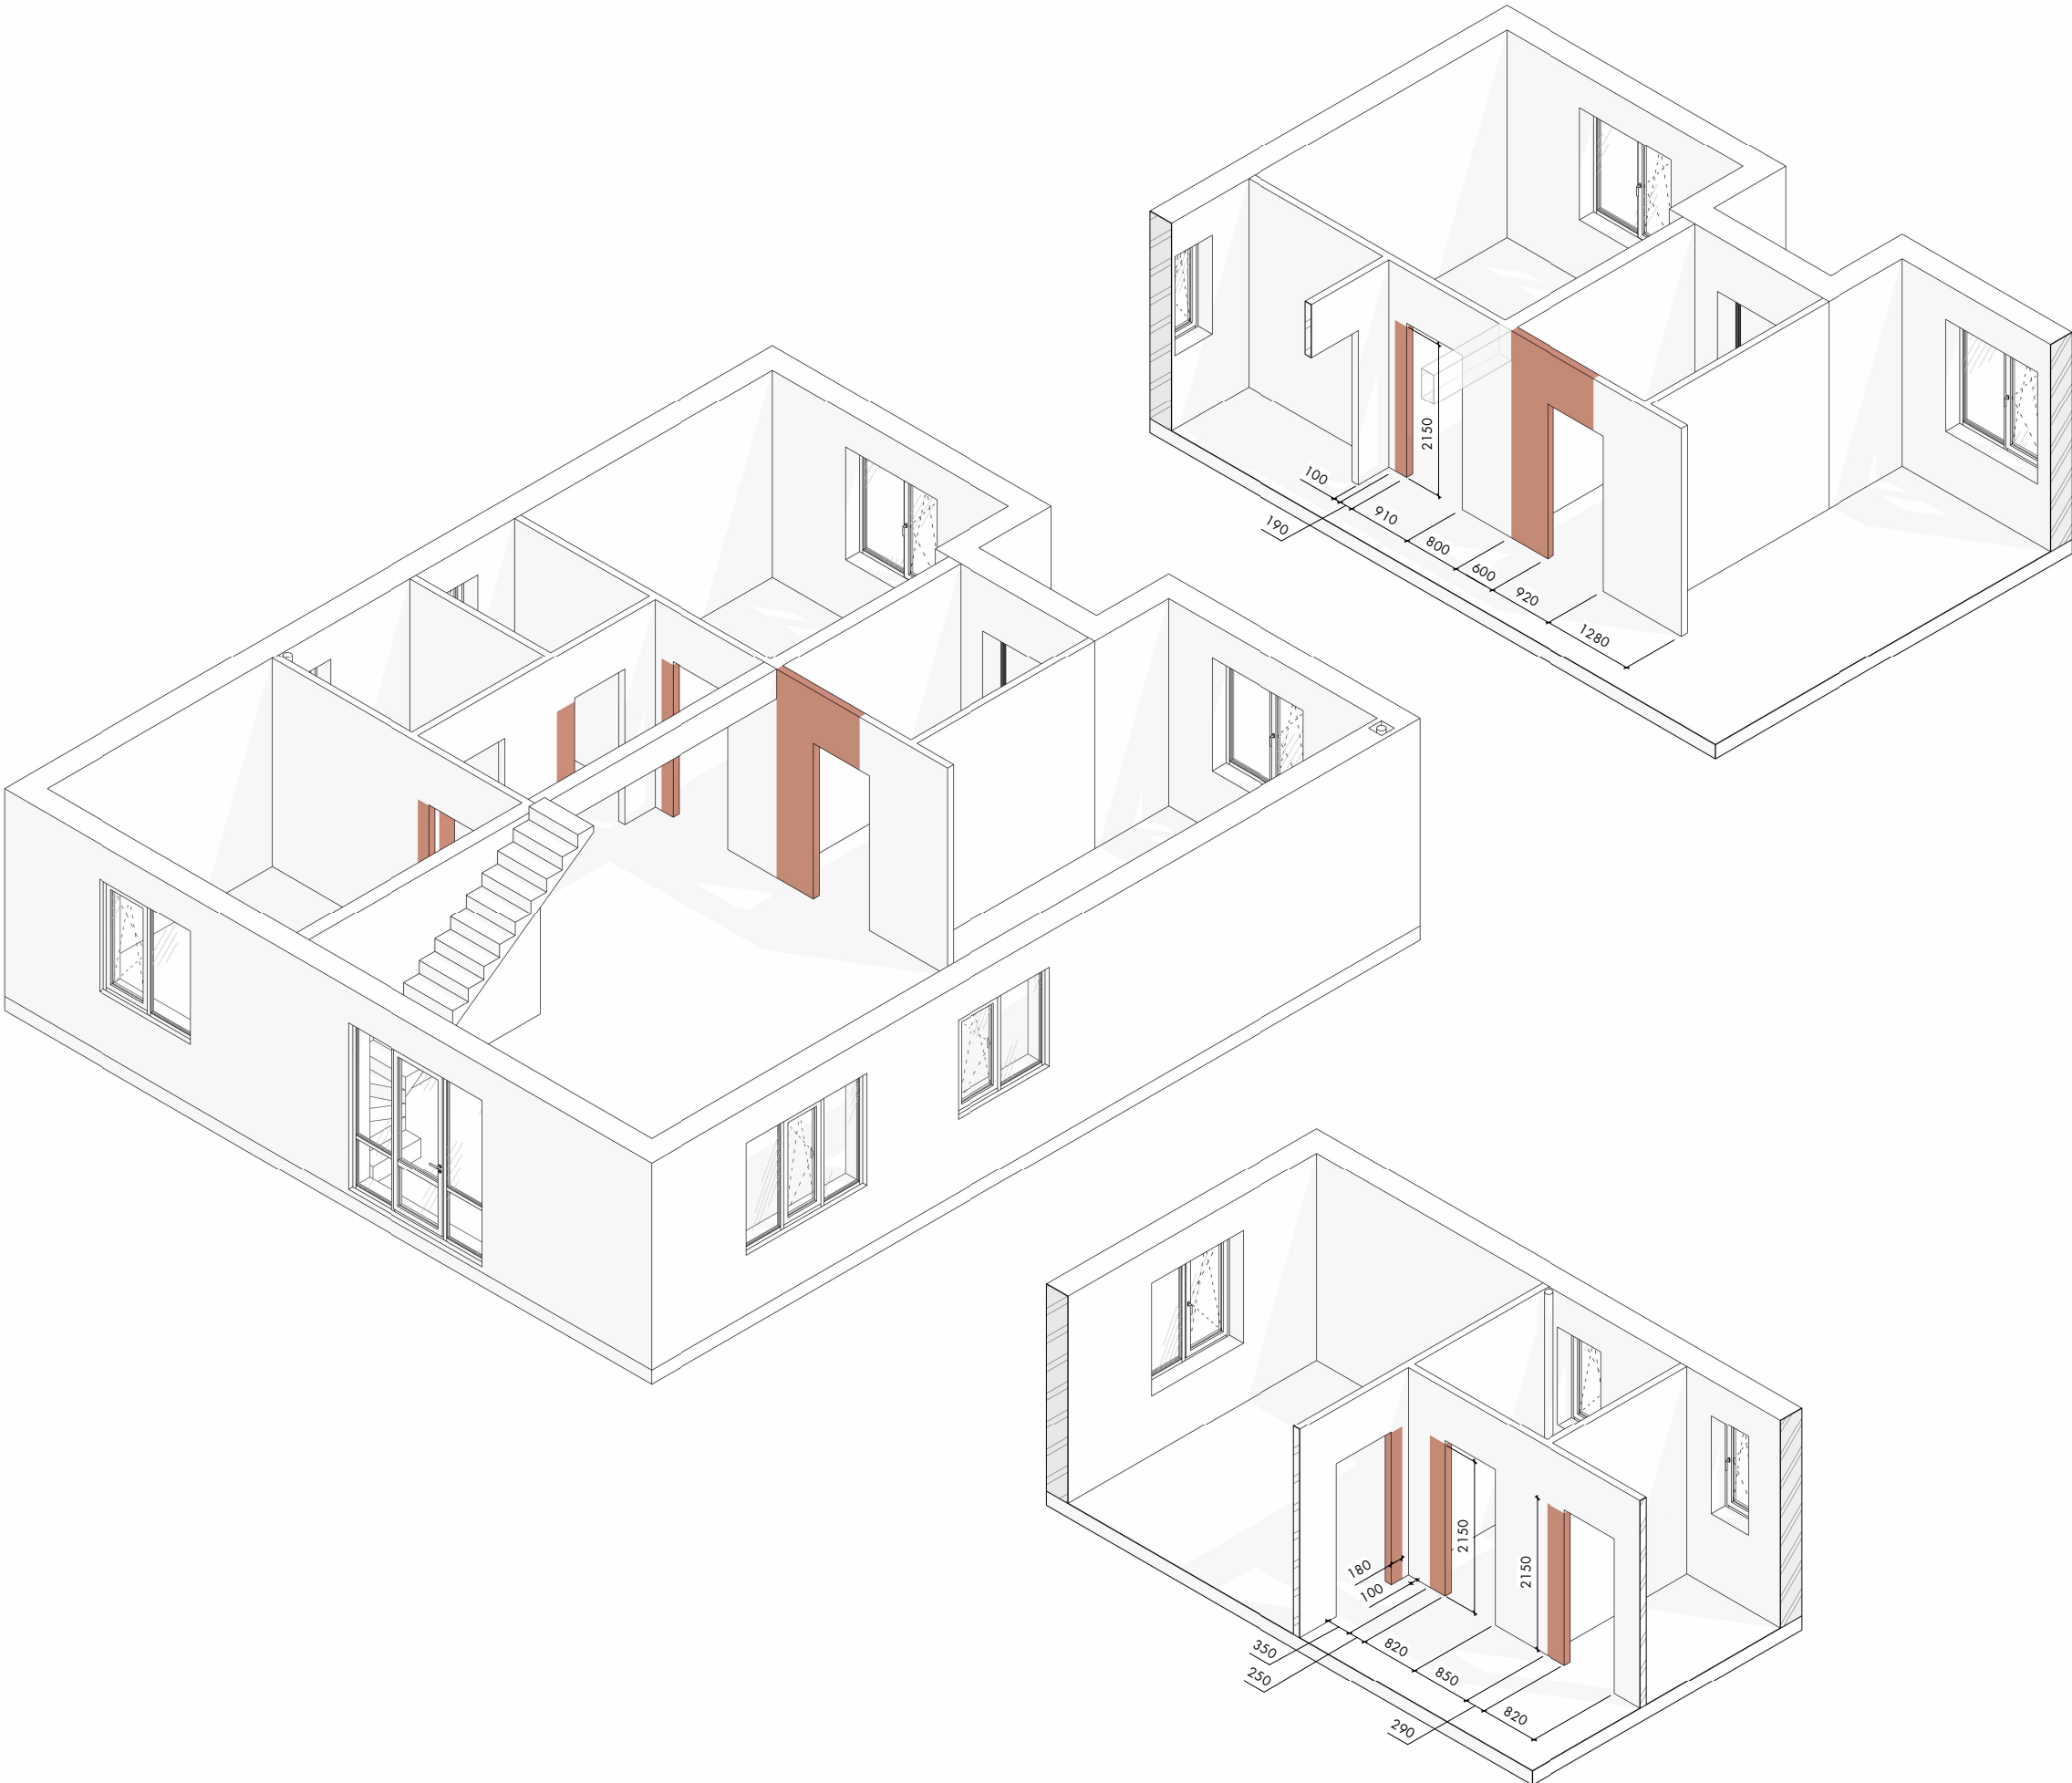


Примітки:  
1. Дивитися аркуш разом із планом демонтажу (1-ий поверх).



Назва проєкту: Home

Адреса проєкту: Київ, Білогородка

3D-схема демонтажу (1-ий поверх)

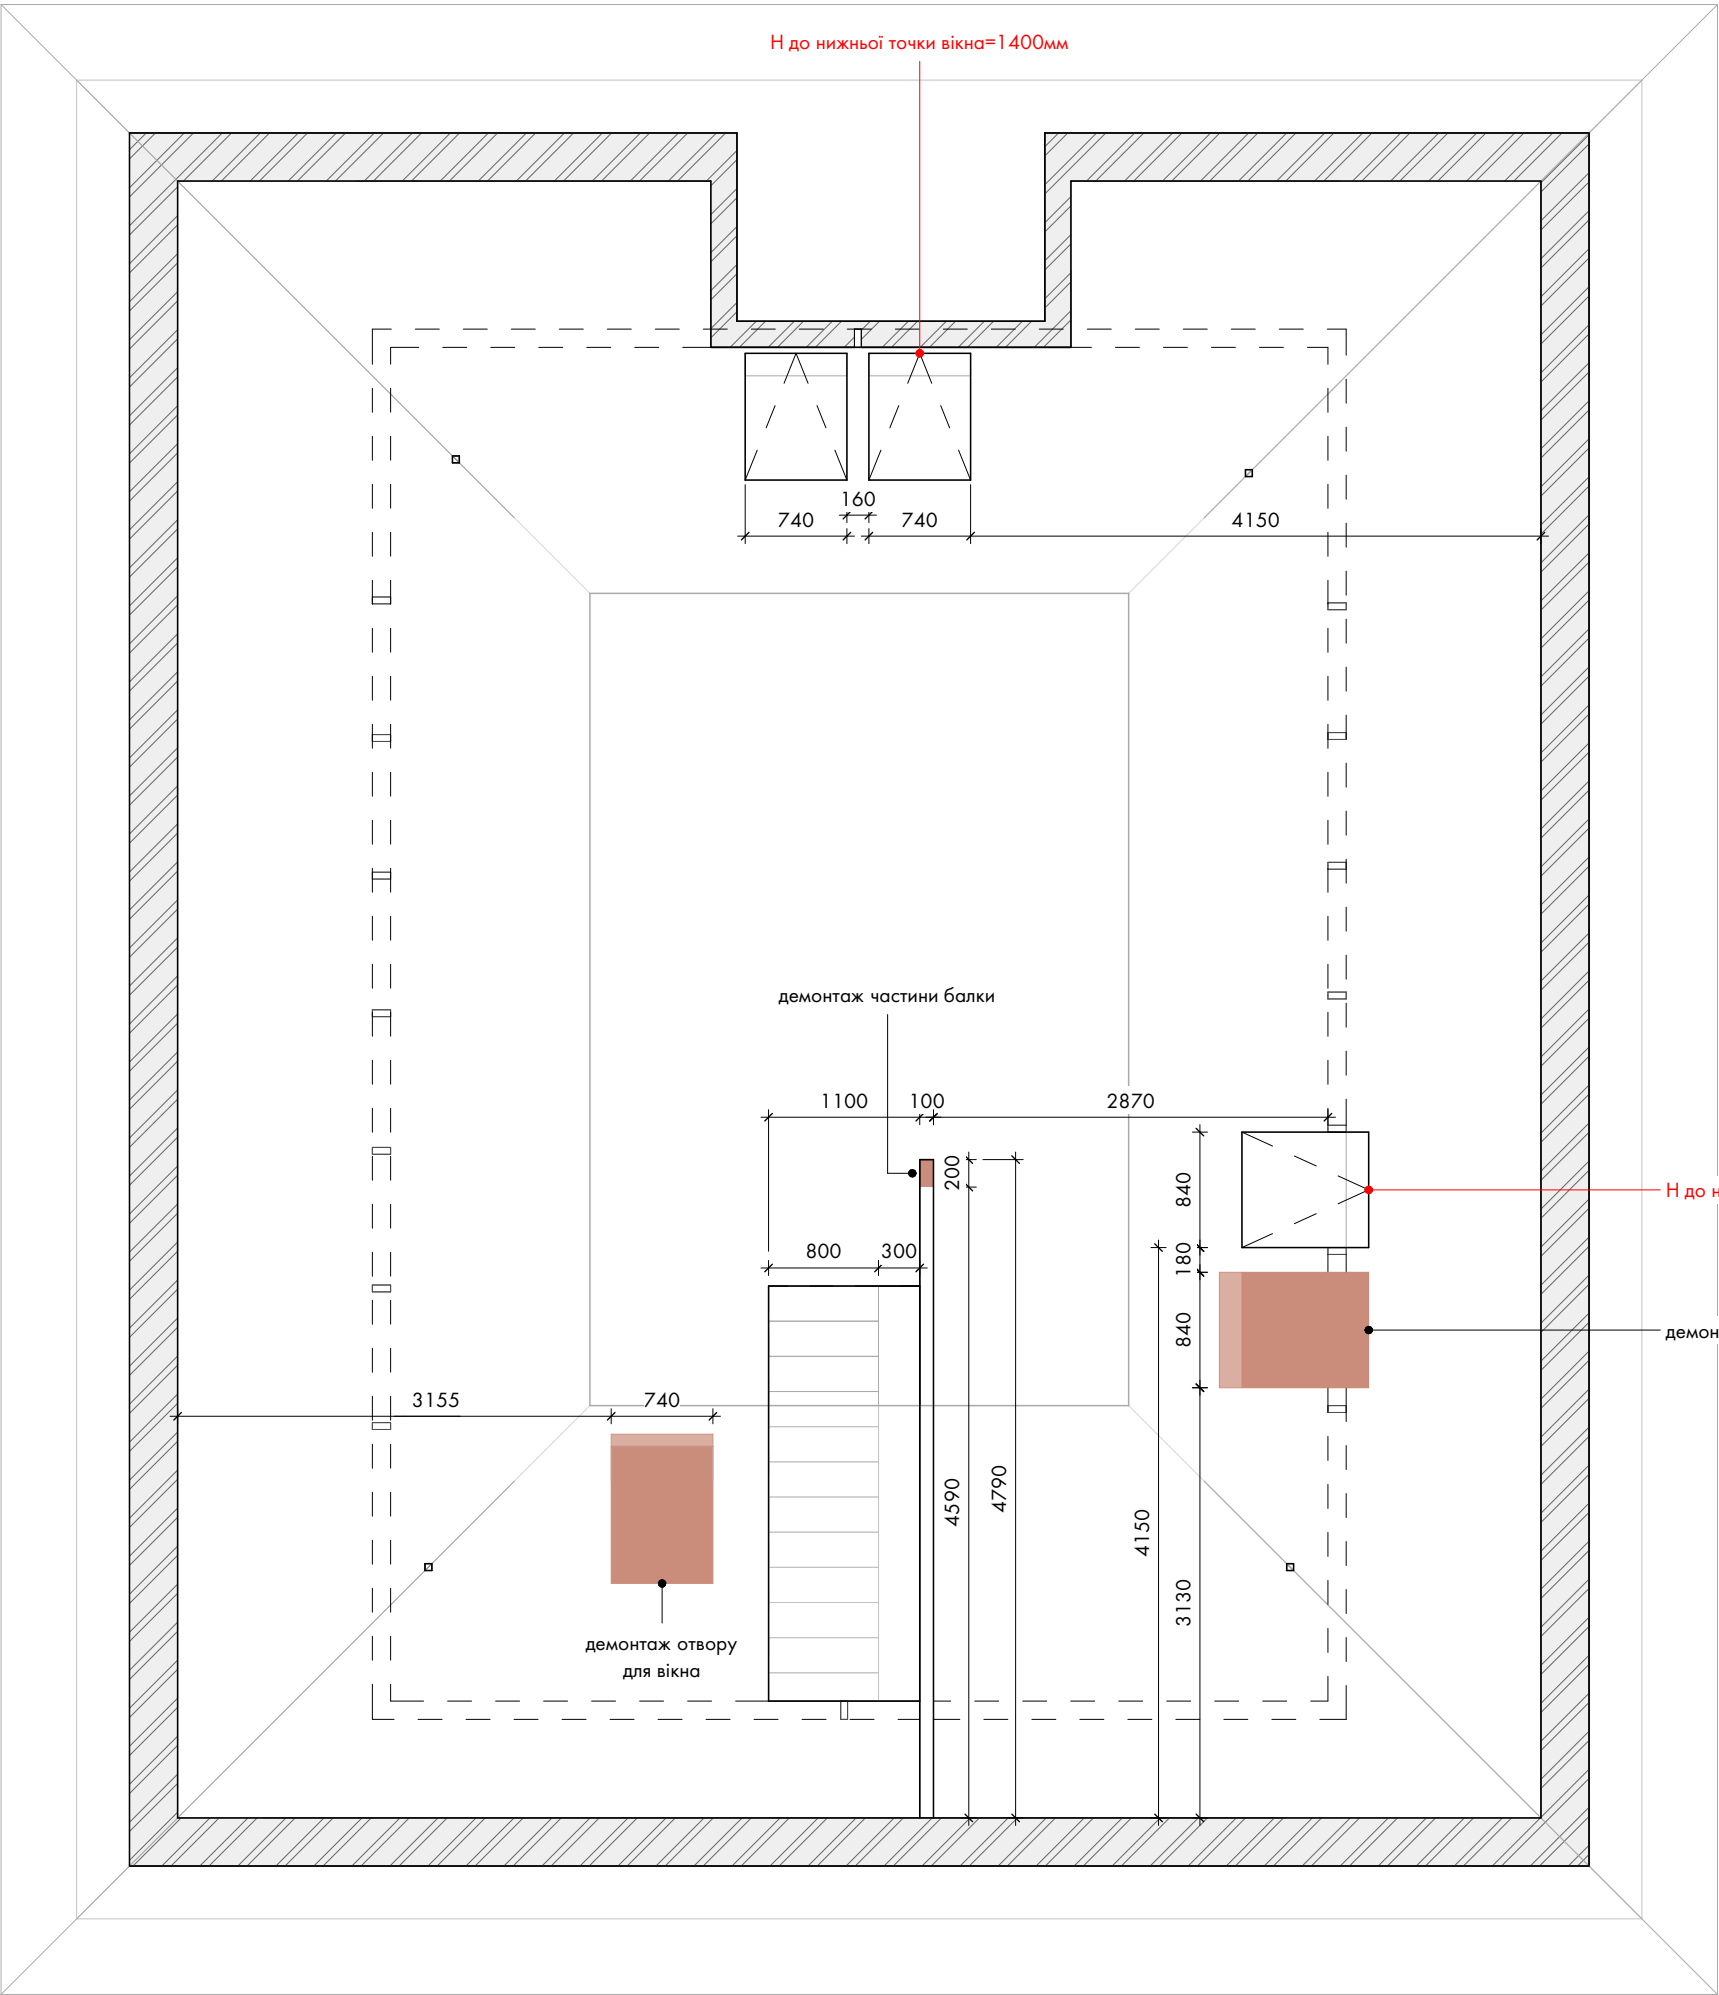

УМОВНІ ПОЗНАЧЕННЯ:

- демонтаж існуючих перегородок

Примітки:

1. За відмітку +0.000 прийнято рівень чорнової підлоги приміщення;

2. Виміри взяті без умови врахування вирівнювання стін, підлоги та стелі;

3. Прив'язки демонтажних отворів для нових вікон та їх висоту узгодити зі спеціалістом;

4. Дивитись аркуш разом із планом монтажу (2-ий поверх);


5. Усі розміри уточнювати за місцем;

6. Усі розміри вказані в міліметрах.



|                 |                   |
|-----------------|-------------------|
| Назва проєкту:  | Home              |
| Адреса проєкту: | Київ, Білогородка |

План демонтажу (2-ий поверх)

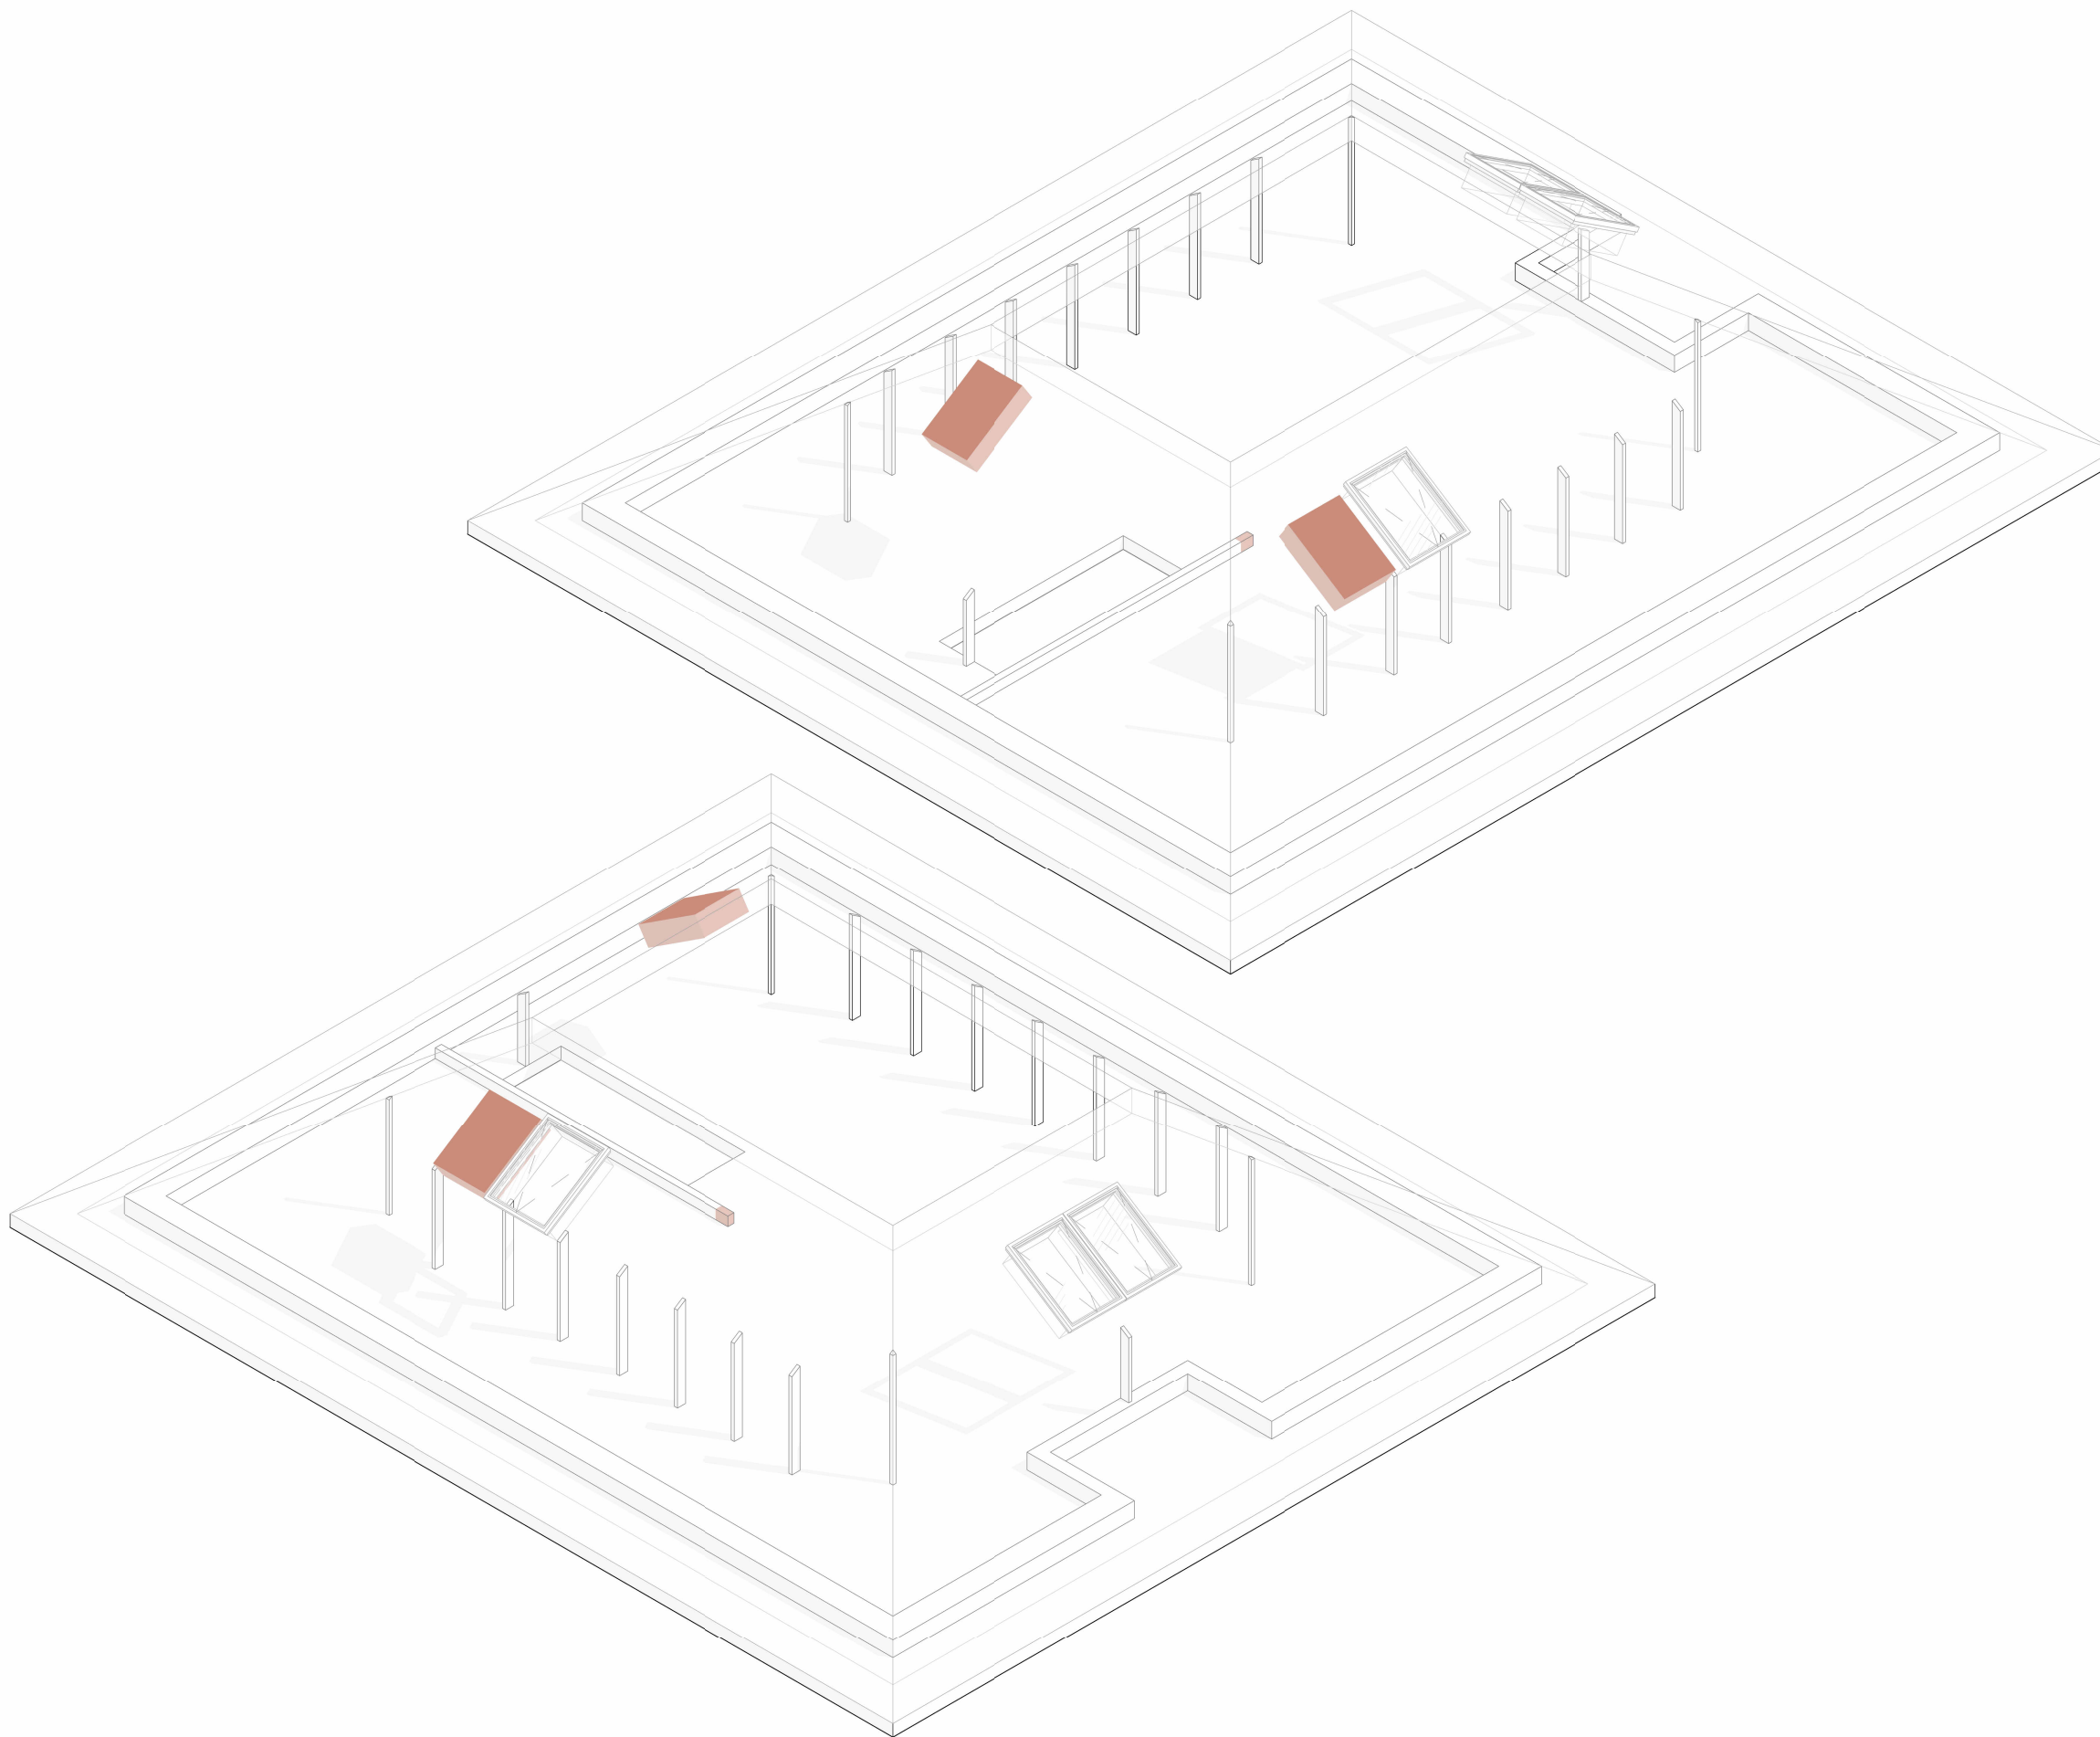


Примітки:  
1. Дивитися аркуш разом із планом демонтажу (2-ий поверх).



Назва проєкту: Home

Адреса проєкту: Київ, Білогородка

3D-схема демонтажу (2-ий поверх)

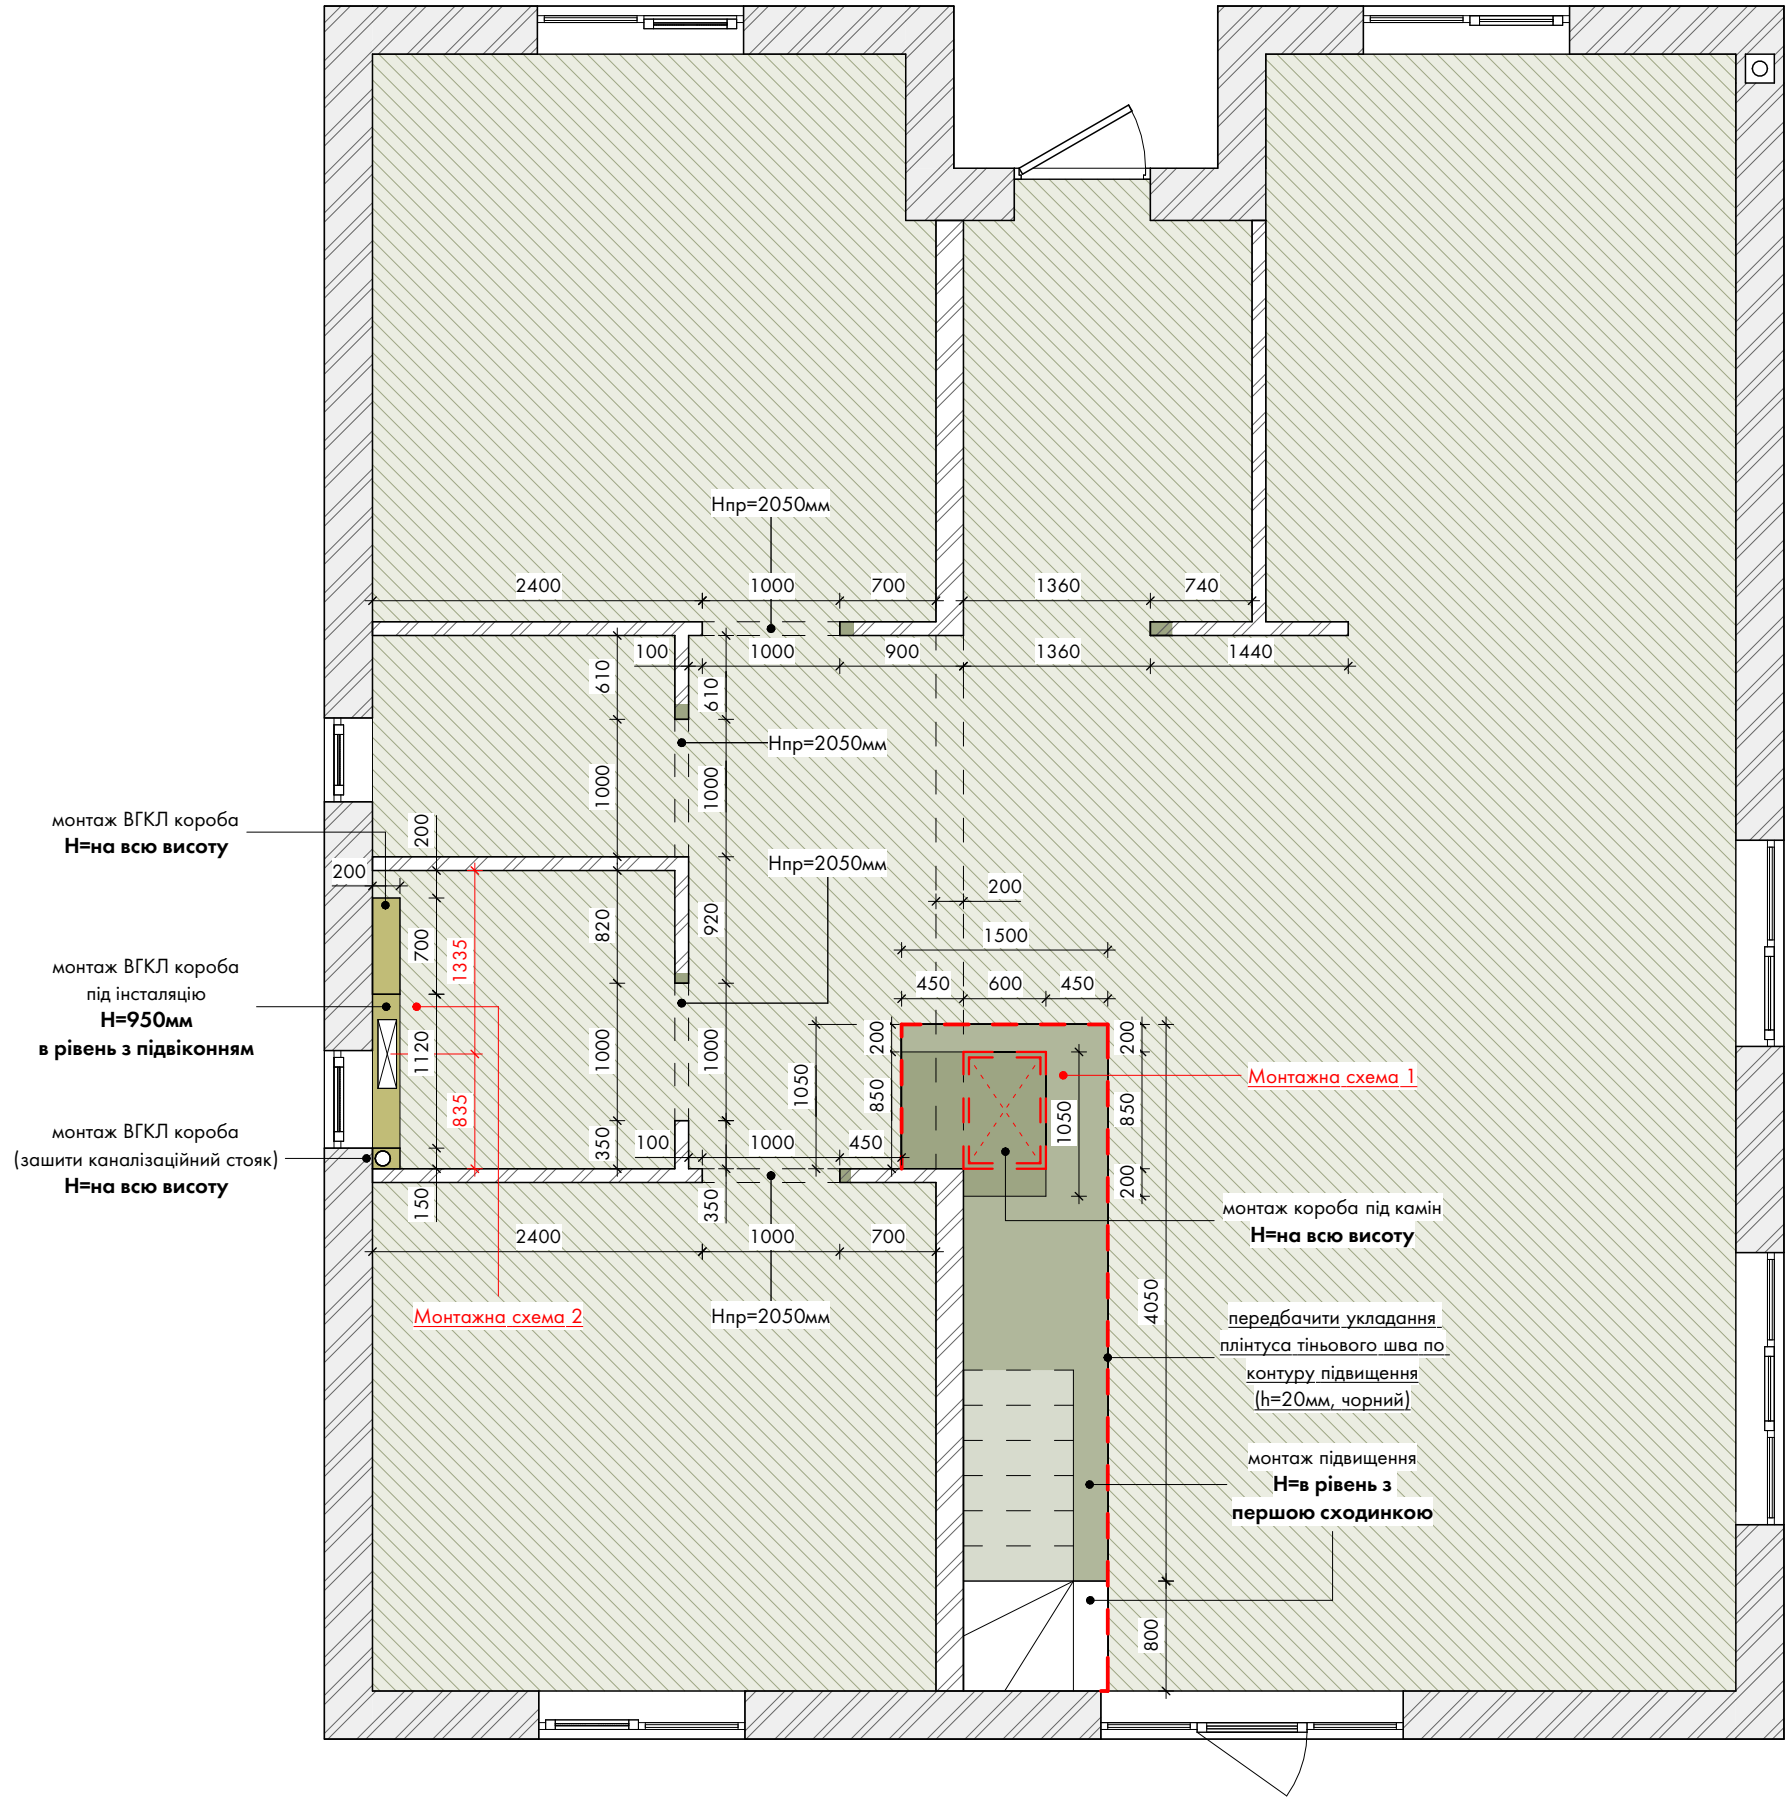

- УМОВНІ ПОЗНАЧЕННЯ:
- монтаж перегородок
  - монтаж ГКЛ/ГКЛВ перегородок
  - монтаж стяжки (80мм)
  - монтаж інсталяції під унітаз

- Примітки:
1. За відмітку +0.000 прийнято рівень чистої підлоги приміщення;
  2. Передбачено чистове покриття підлоги товщиною 20мм;
  3. Звукоізолювати каналізаційний стояк;
  4. Усі розміри уточнювати за місцем;
  5. Усі розміри вказані в міліметрах.






Назва проекту: Home



Адреса проекту: Київ, Білогородка

План монтажу (1-ий поверх)

Монтажна схема 1

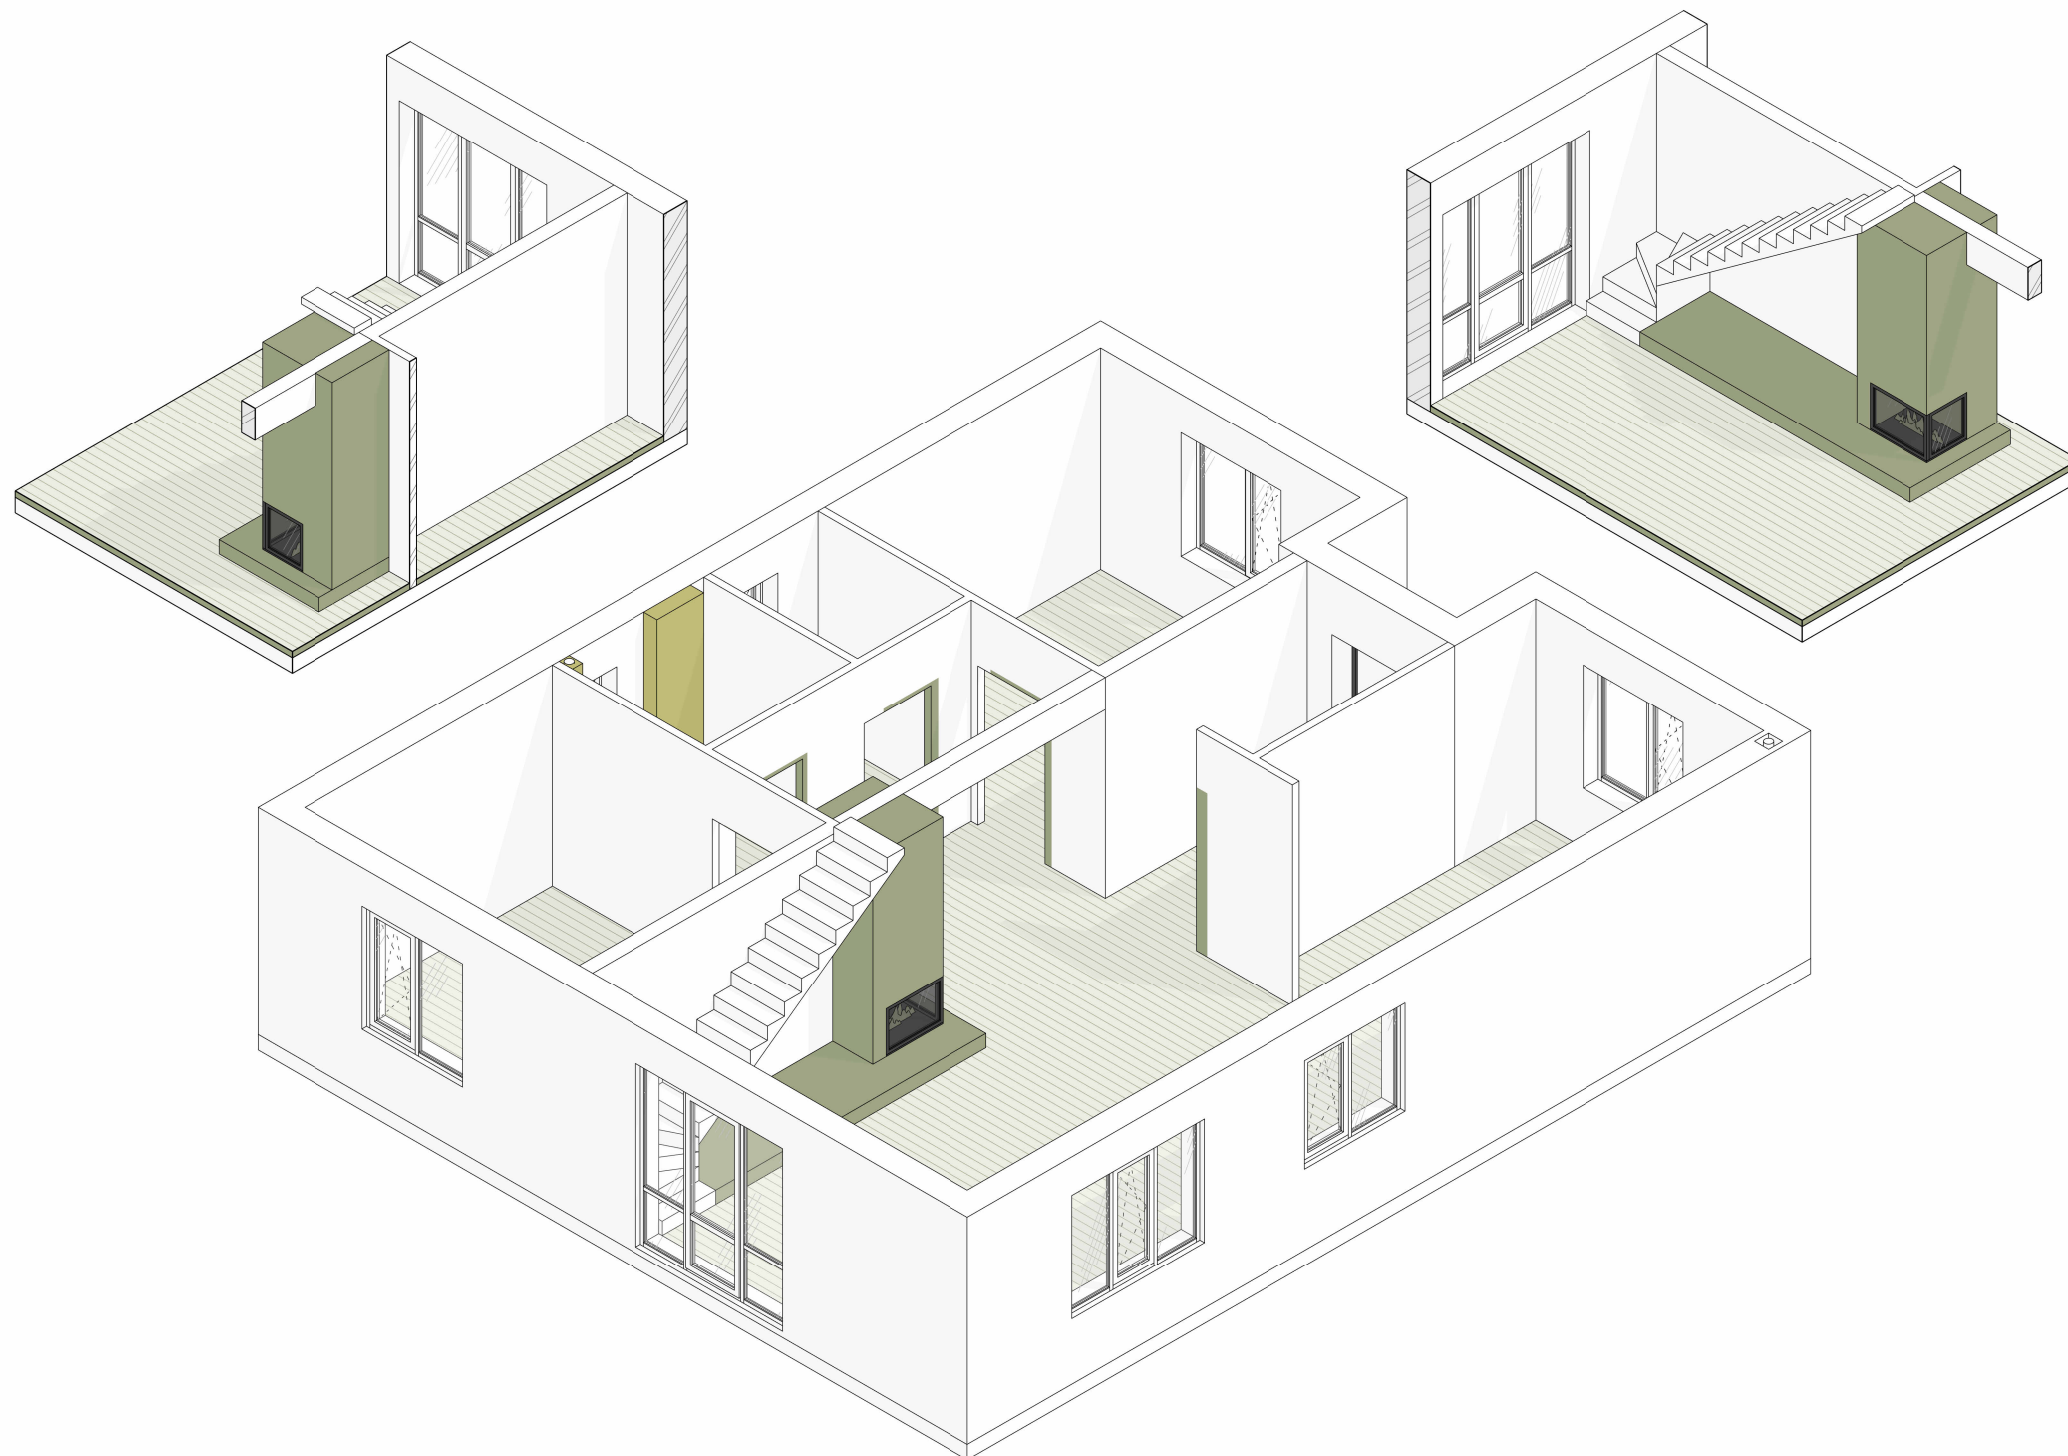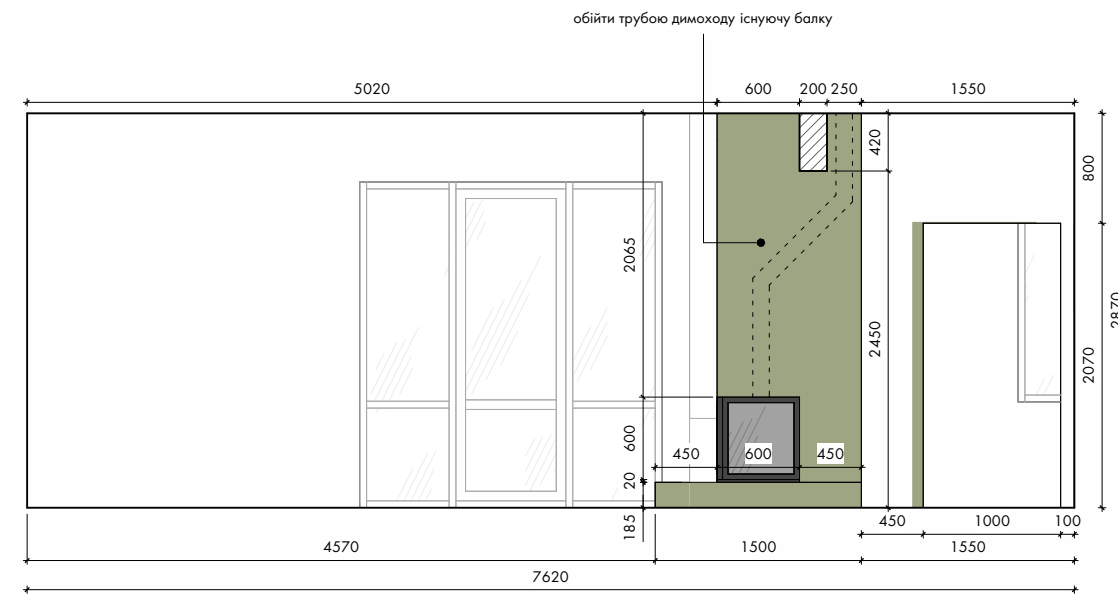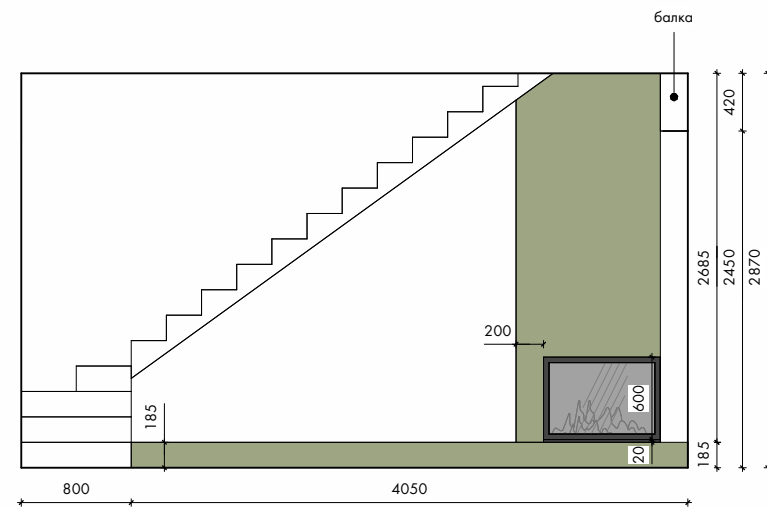

### Монтажна схема 2

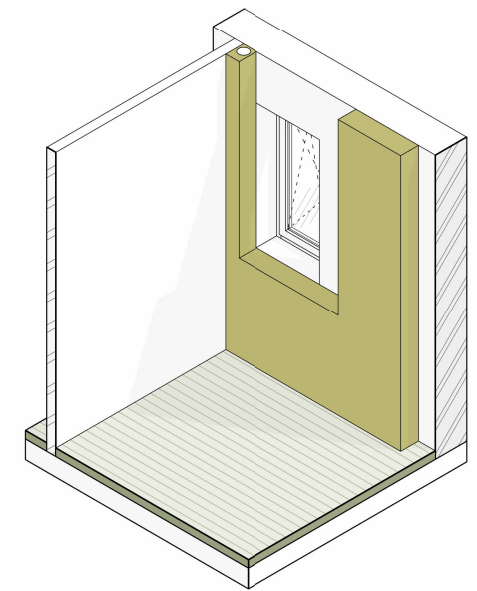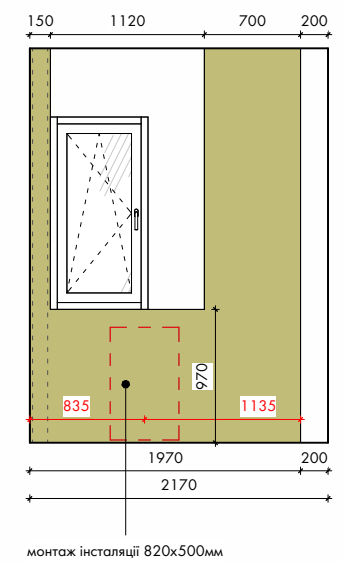

Примітки:


1. Дивитися аркуш разом із планом монтажу (1-ий поверх).

КВАШІА  
ДИЗАЙН ІНТЕР'ЄРУ

Назва проекту: Home

Адреса проекту: Київ, Білогородка

### 3D-схема монтажу (1-ий поверх)

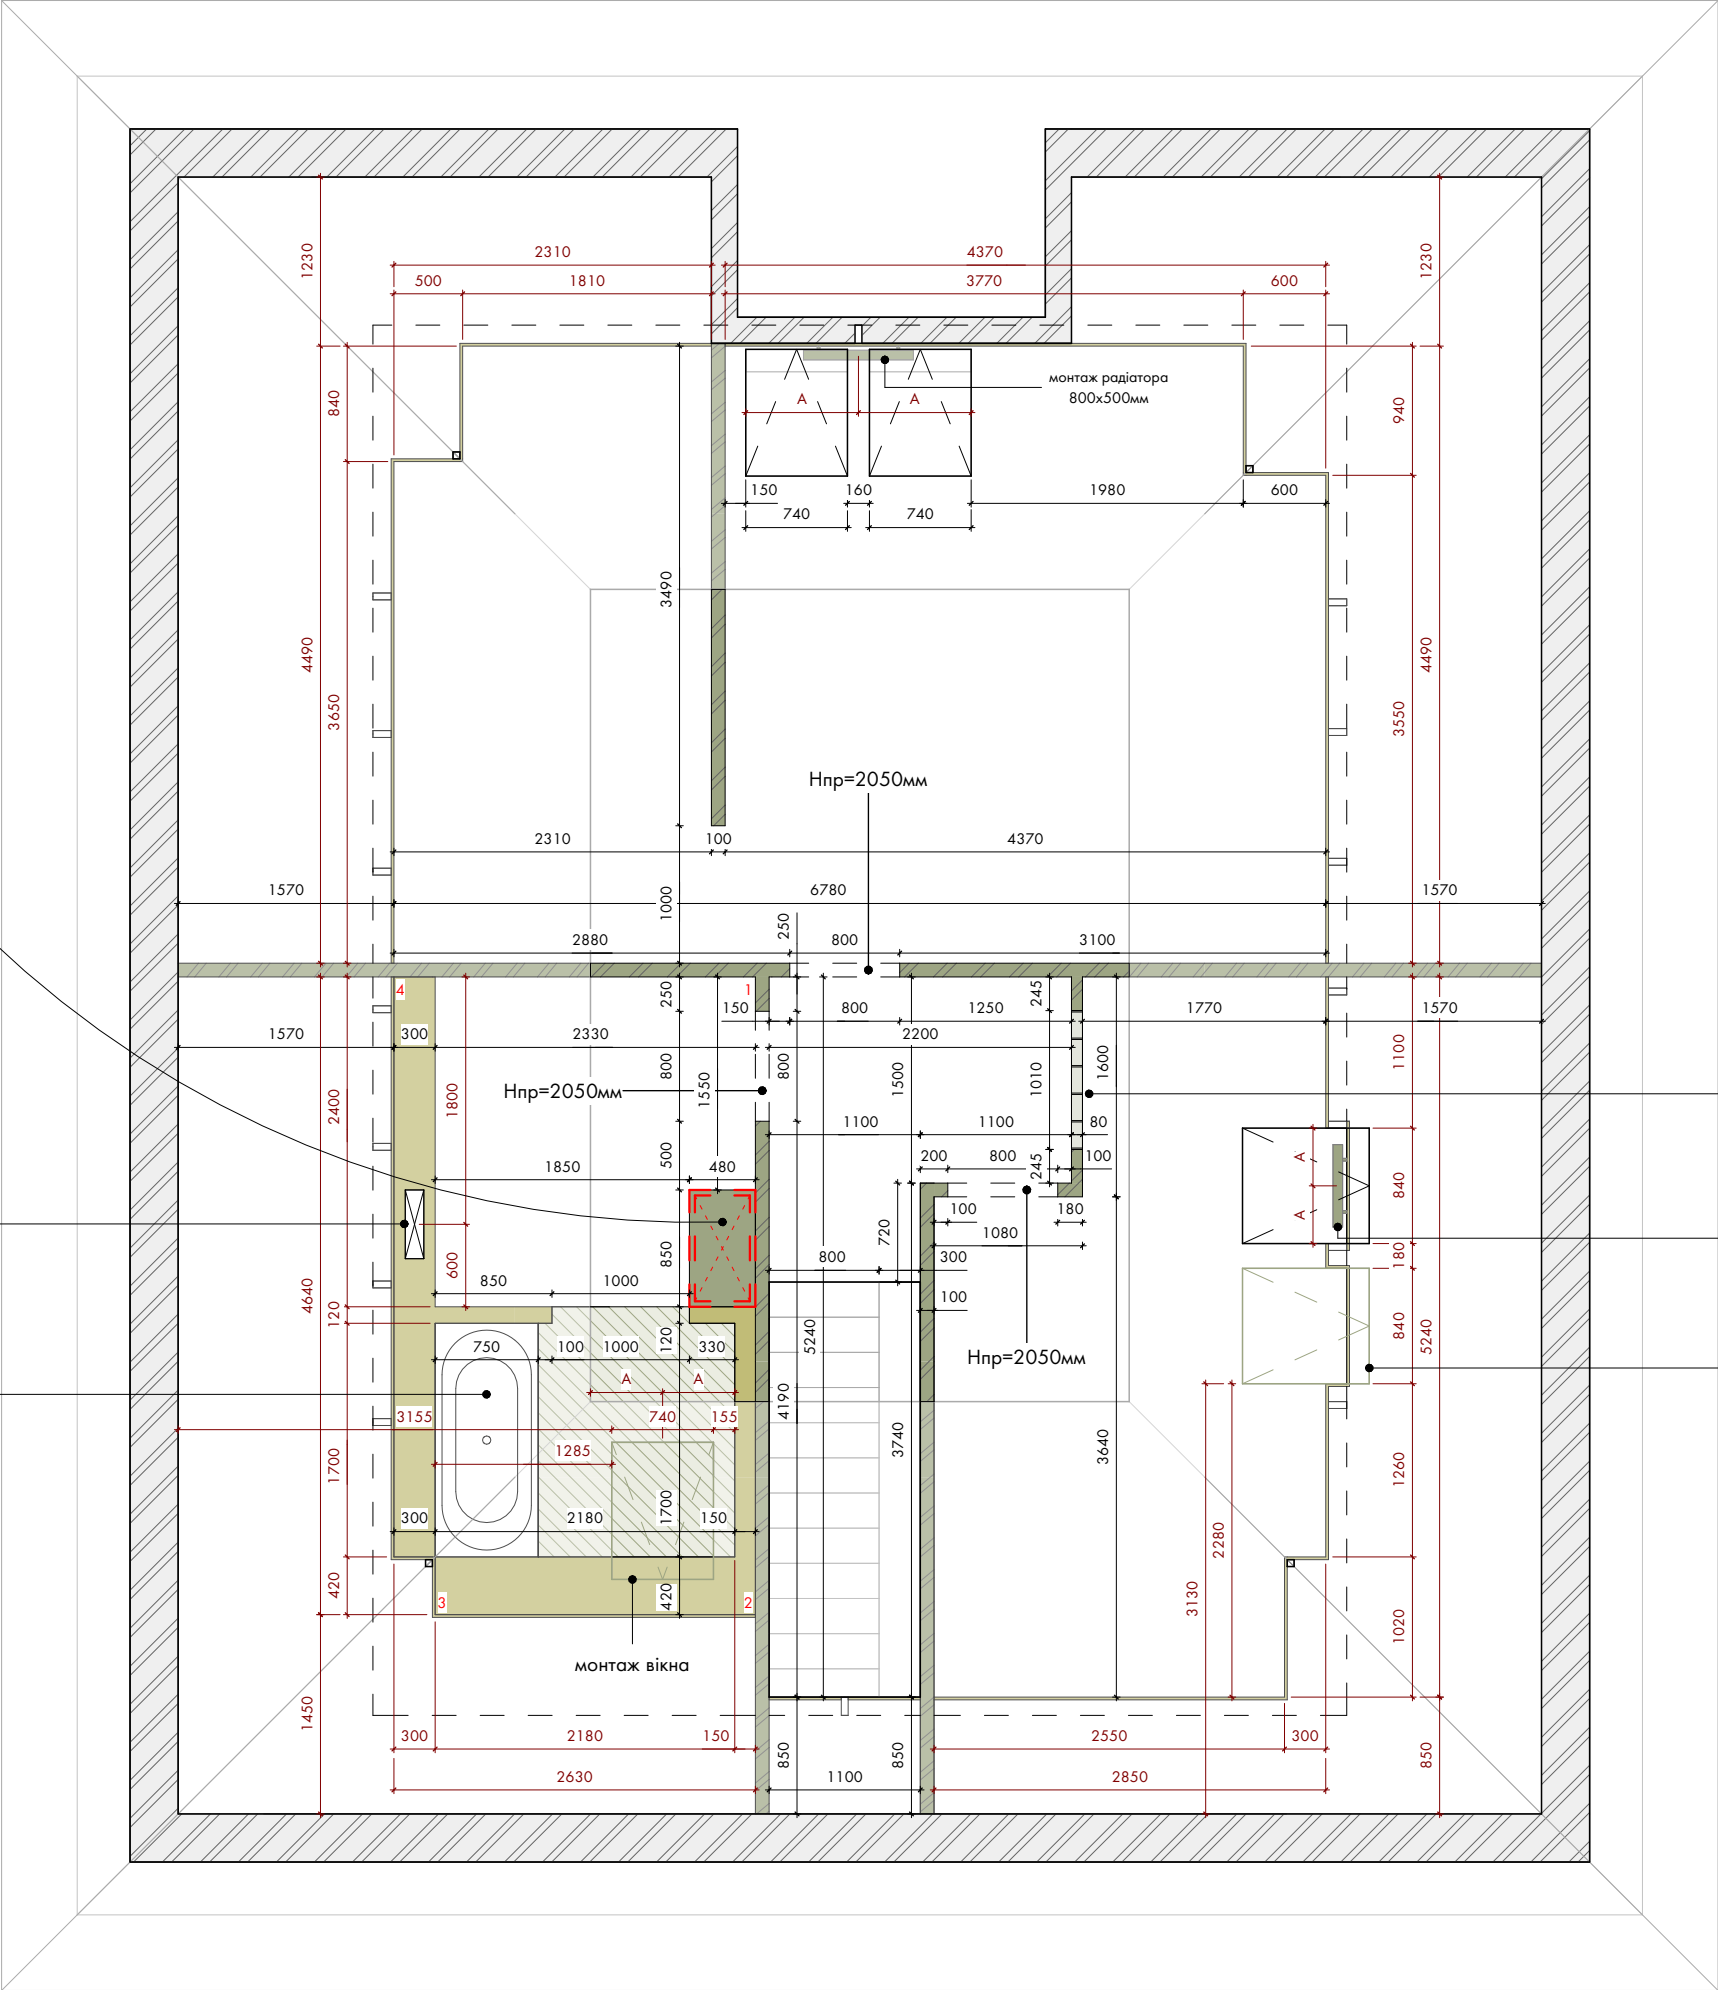

Монтажна схема 4  
монтаж короба  
(камін - шахта)  
H=на всю висоту

Монтажна схема 4  
монтаж ВГКЛ короба  
під інсталяцію  
H=до рівня нахилу стелі

Монтажна схема 4  
монтаж ВГКЛ конструкцій  
та ванни

Монтажна схема 3  
монтаж стіни зі склоблоків  
H=на всю висоту

монтаж радіатора  
600x500мм

монтаж вікна

- УМОВНІ ПОЗНАЧЕННЯ:
- монтаж перегородок
  - монтаж ГКЛ/ГКЛВ перегородок
  - монтаж стяжки (80мм)
  - монтаж інсталяції під унітаз


- Примітки:
1. За відмітку +0.000 прийнято рівень чистої підлоги приміщення;
  2. Передбачено чистове покриття підлоги товщиною 20мм;
  3. Звукоізулювати каналізаційний стояк;
  4. Зашити ГКЛ усі приміщення по контуру існуючих балок;
  5. Прив'язки до стін та висоти монтажу нових вікон узгодити зі спеціалістом;
  6. Усі розміри уточнювати за місцем;
  7. Усі розміри вказані в міліметрах.



Назва проекту: Home

Адреса проекту: Київ, Білогородка

План монтажу (2-ий поверх)

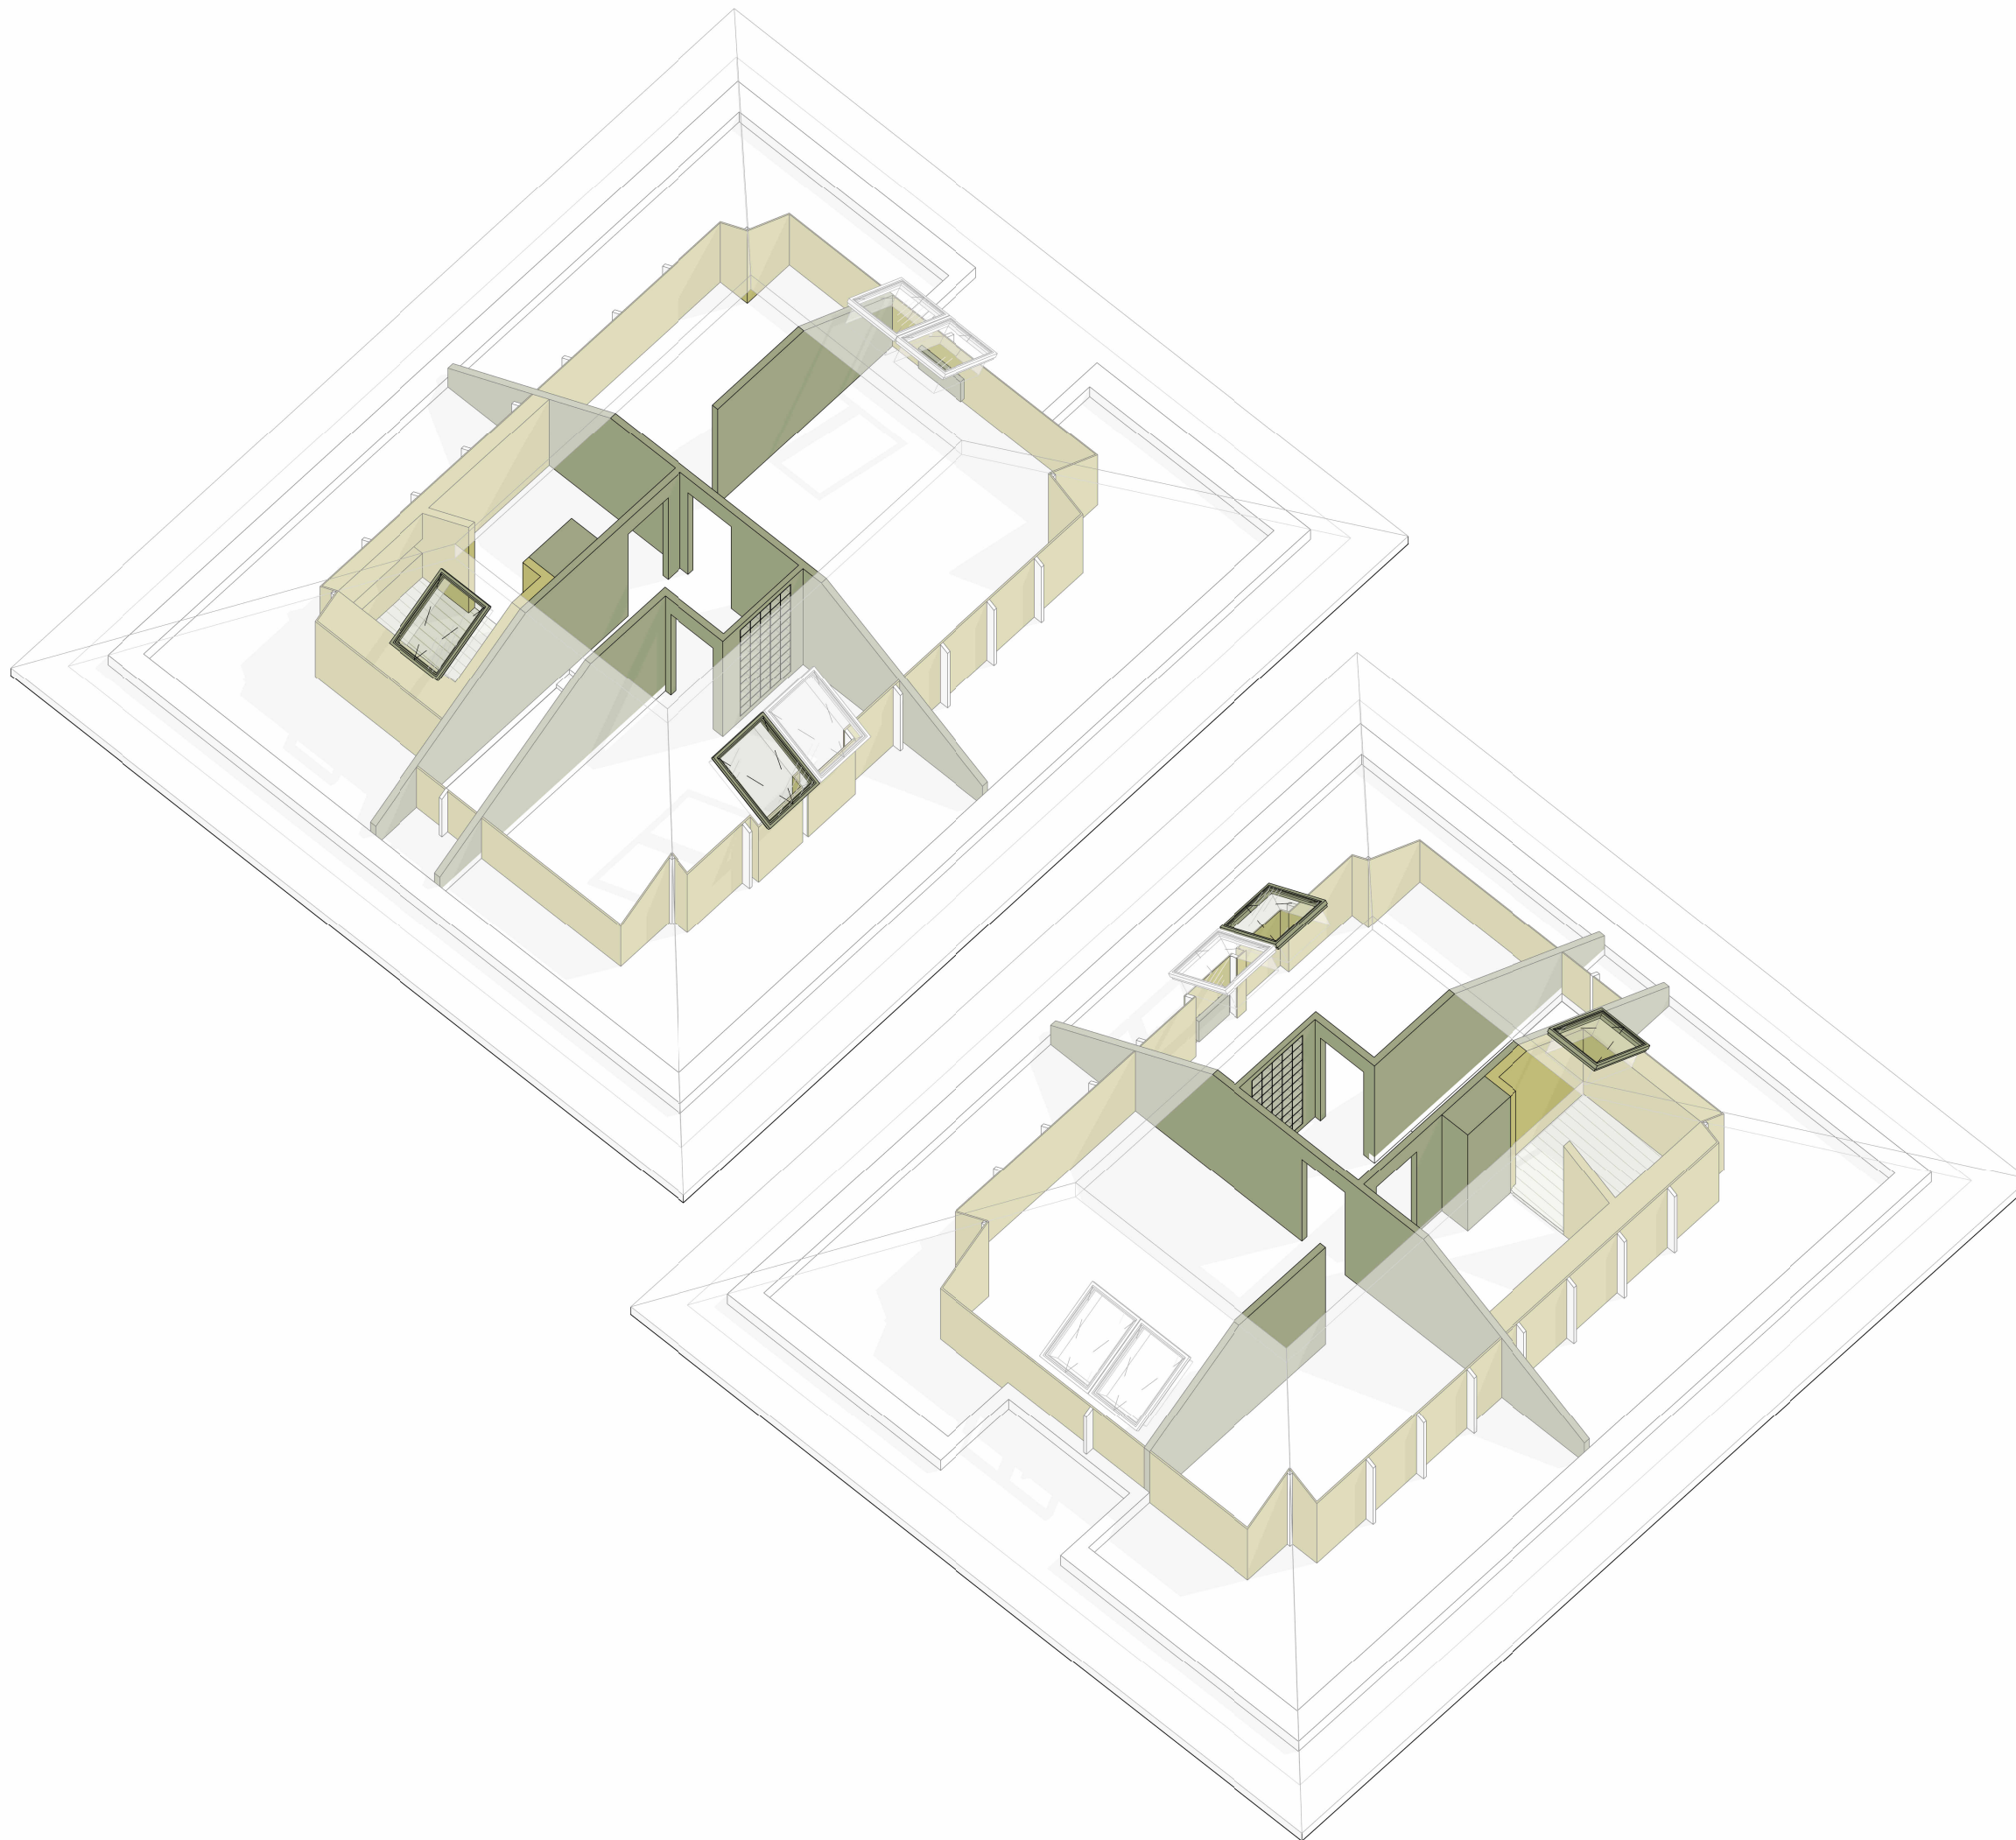

Примітки:  
1. Дивитися аркуш разом із планом монтажу (2-ий поверх).




Назва проєкту: Home






Адреса проєкту: Київ, Білогородка

3D-схема монтажу (2-ий поверх)

Монтажна схема 3

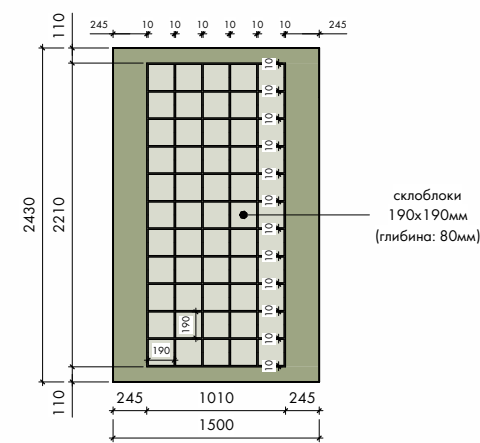

Монтажна схема 4

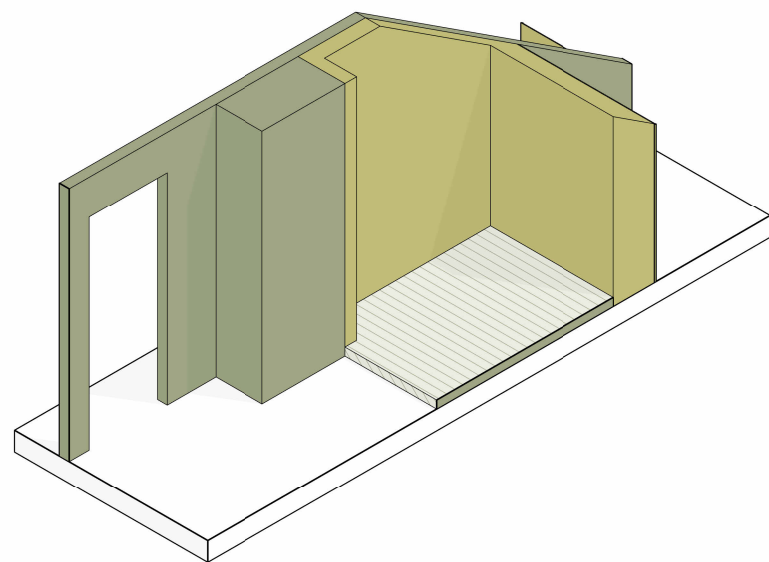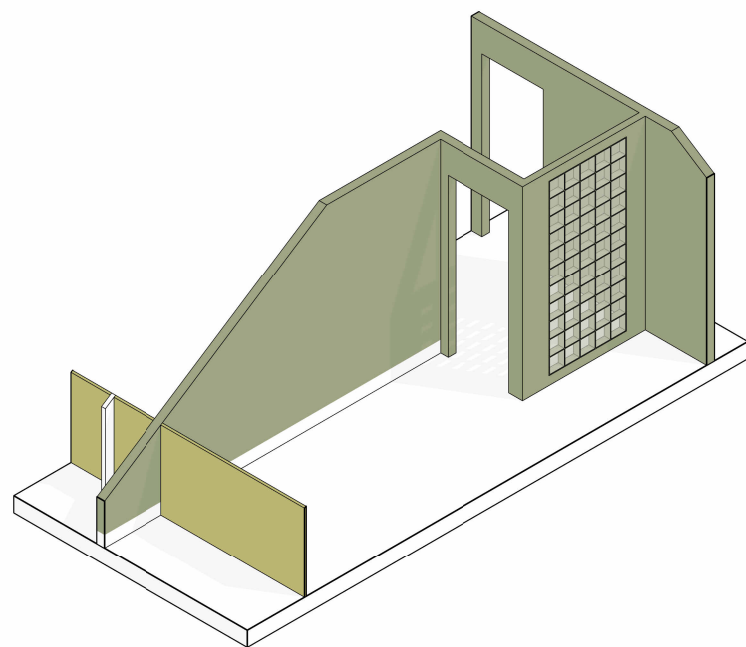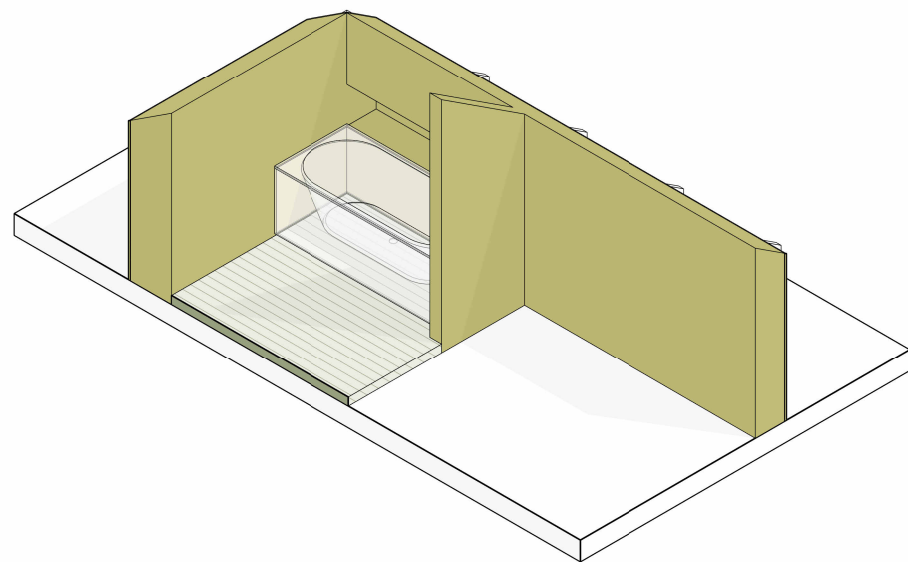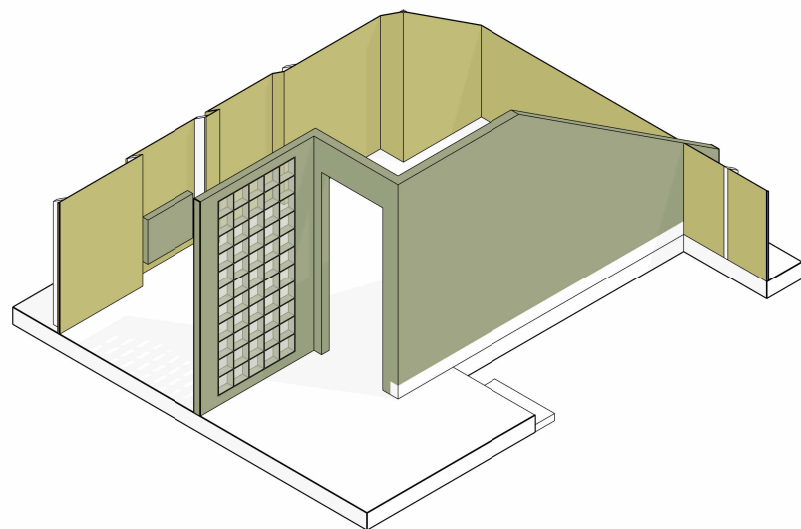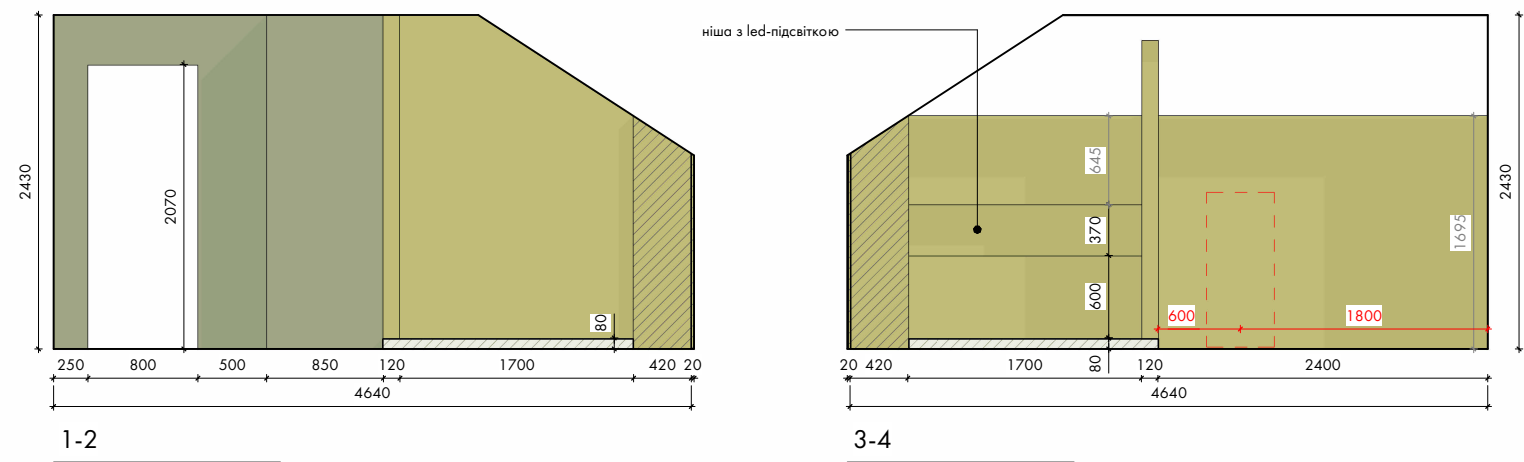


Примітки:  
1. Дивитися аркуш разом із планом монтажу (2-ий поверх).



Назва проєкту: Home  
Адреса проєкту: Київ, Білогородка

Монтажні схеми (2-ий поверх)

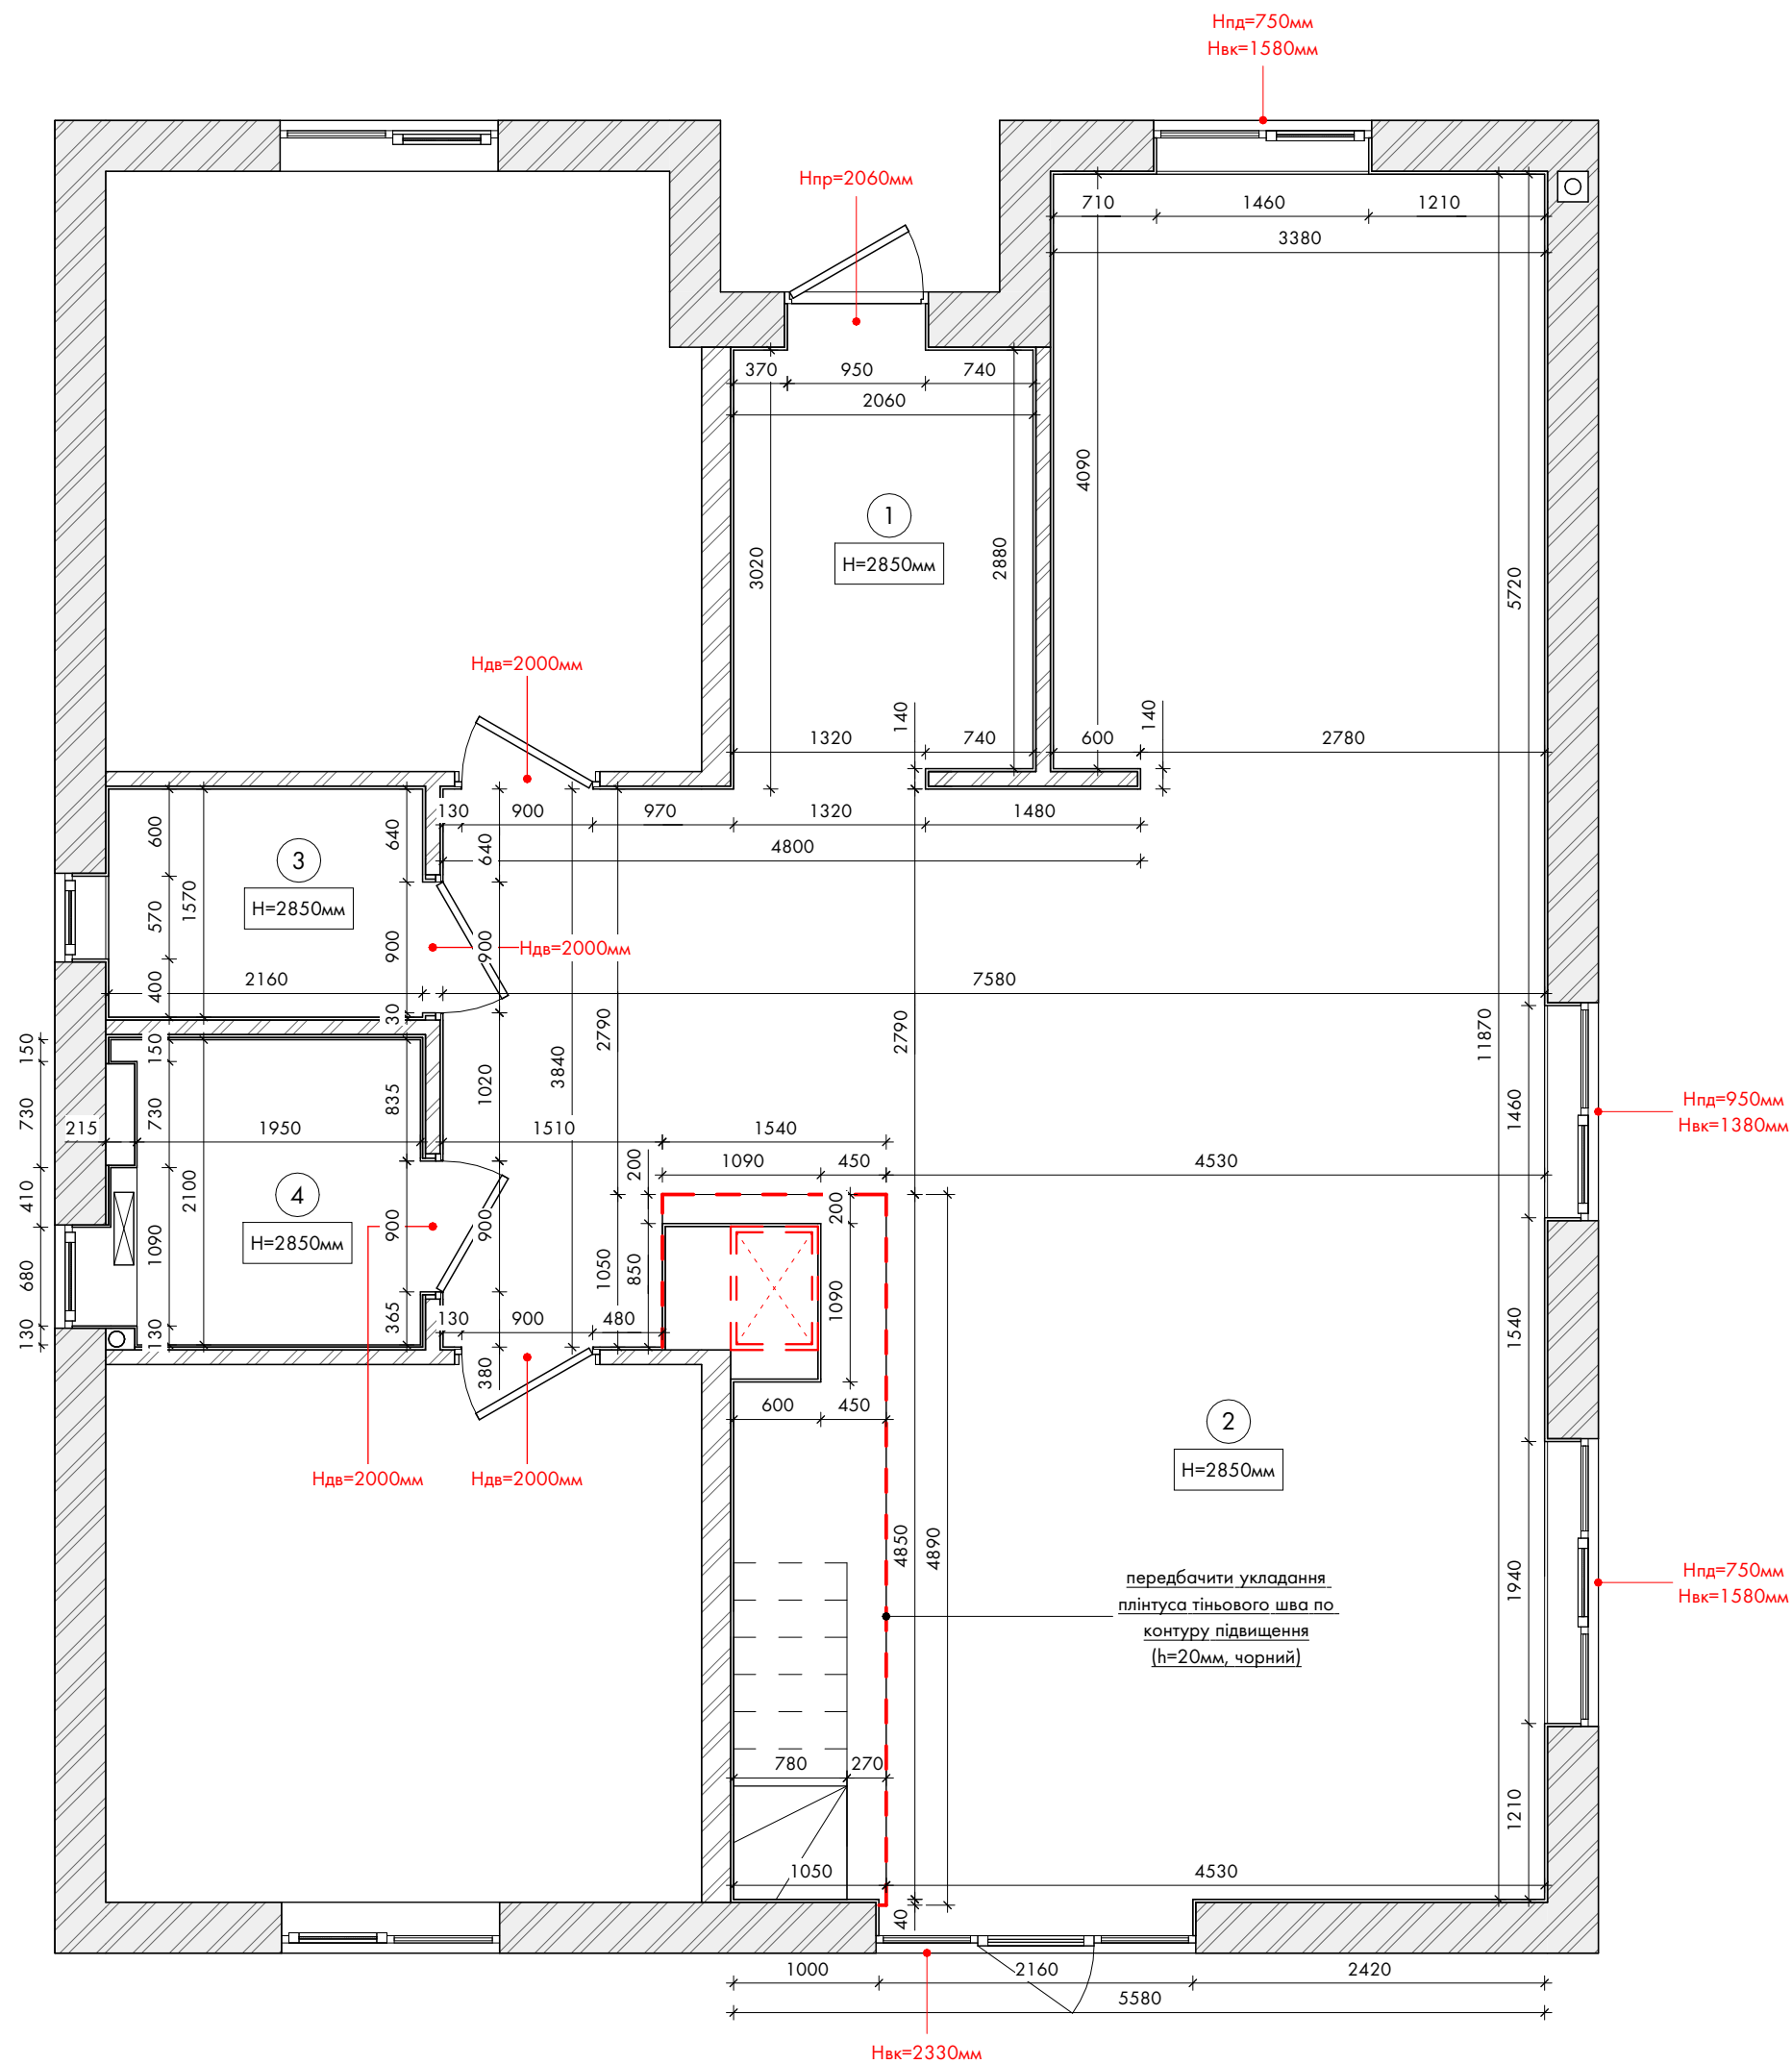

| Специфікація приміщень 1-го поверху |                        |          |
|-------------------------------------|------------------------|----------|
| №                                   | Назва                  | Площа    |
| 1                                   | Передпокій             | 6.12 м²  |
| 2                                   | Кухня-студія           | 63.67 м² |
| 3                                   | Технічна кімната       | 3.39 м²  |
| 4                                   | Санвузол (1-ий поверх) | 4.10 м²  |
| Загальна площа:                     |                        | 77.28 м² |


- Примітки:
1. За відмітку +0.000 прийнято рівень чистої підлоги приміщення;
  2. Виміри взяті з урахуванням оздоблювальних матеріалів;
  3. Передбачено вирівнюючий шар штукатурки 20мм;
  4. Усі розміри уточнювати за місцем;
  5. Усі розміри вказані в міліметрах.



Назва проекту: Home

Адреса проекту: Київ, Білогородка

План після перепланування (1-ий поверх)

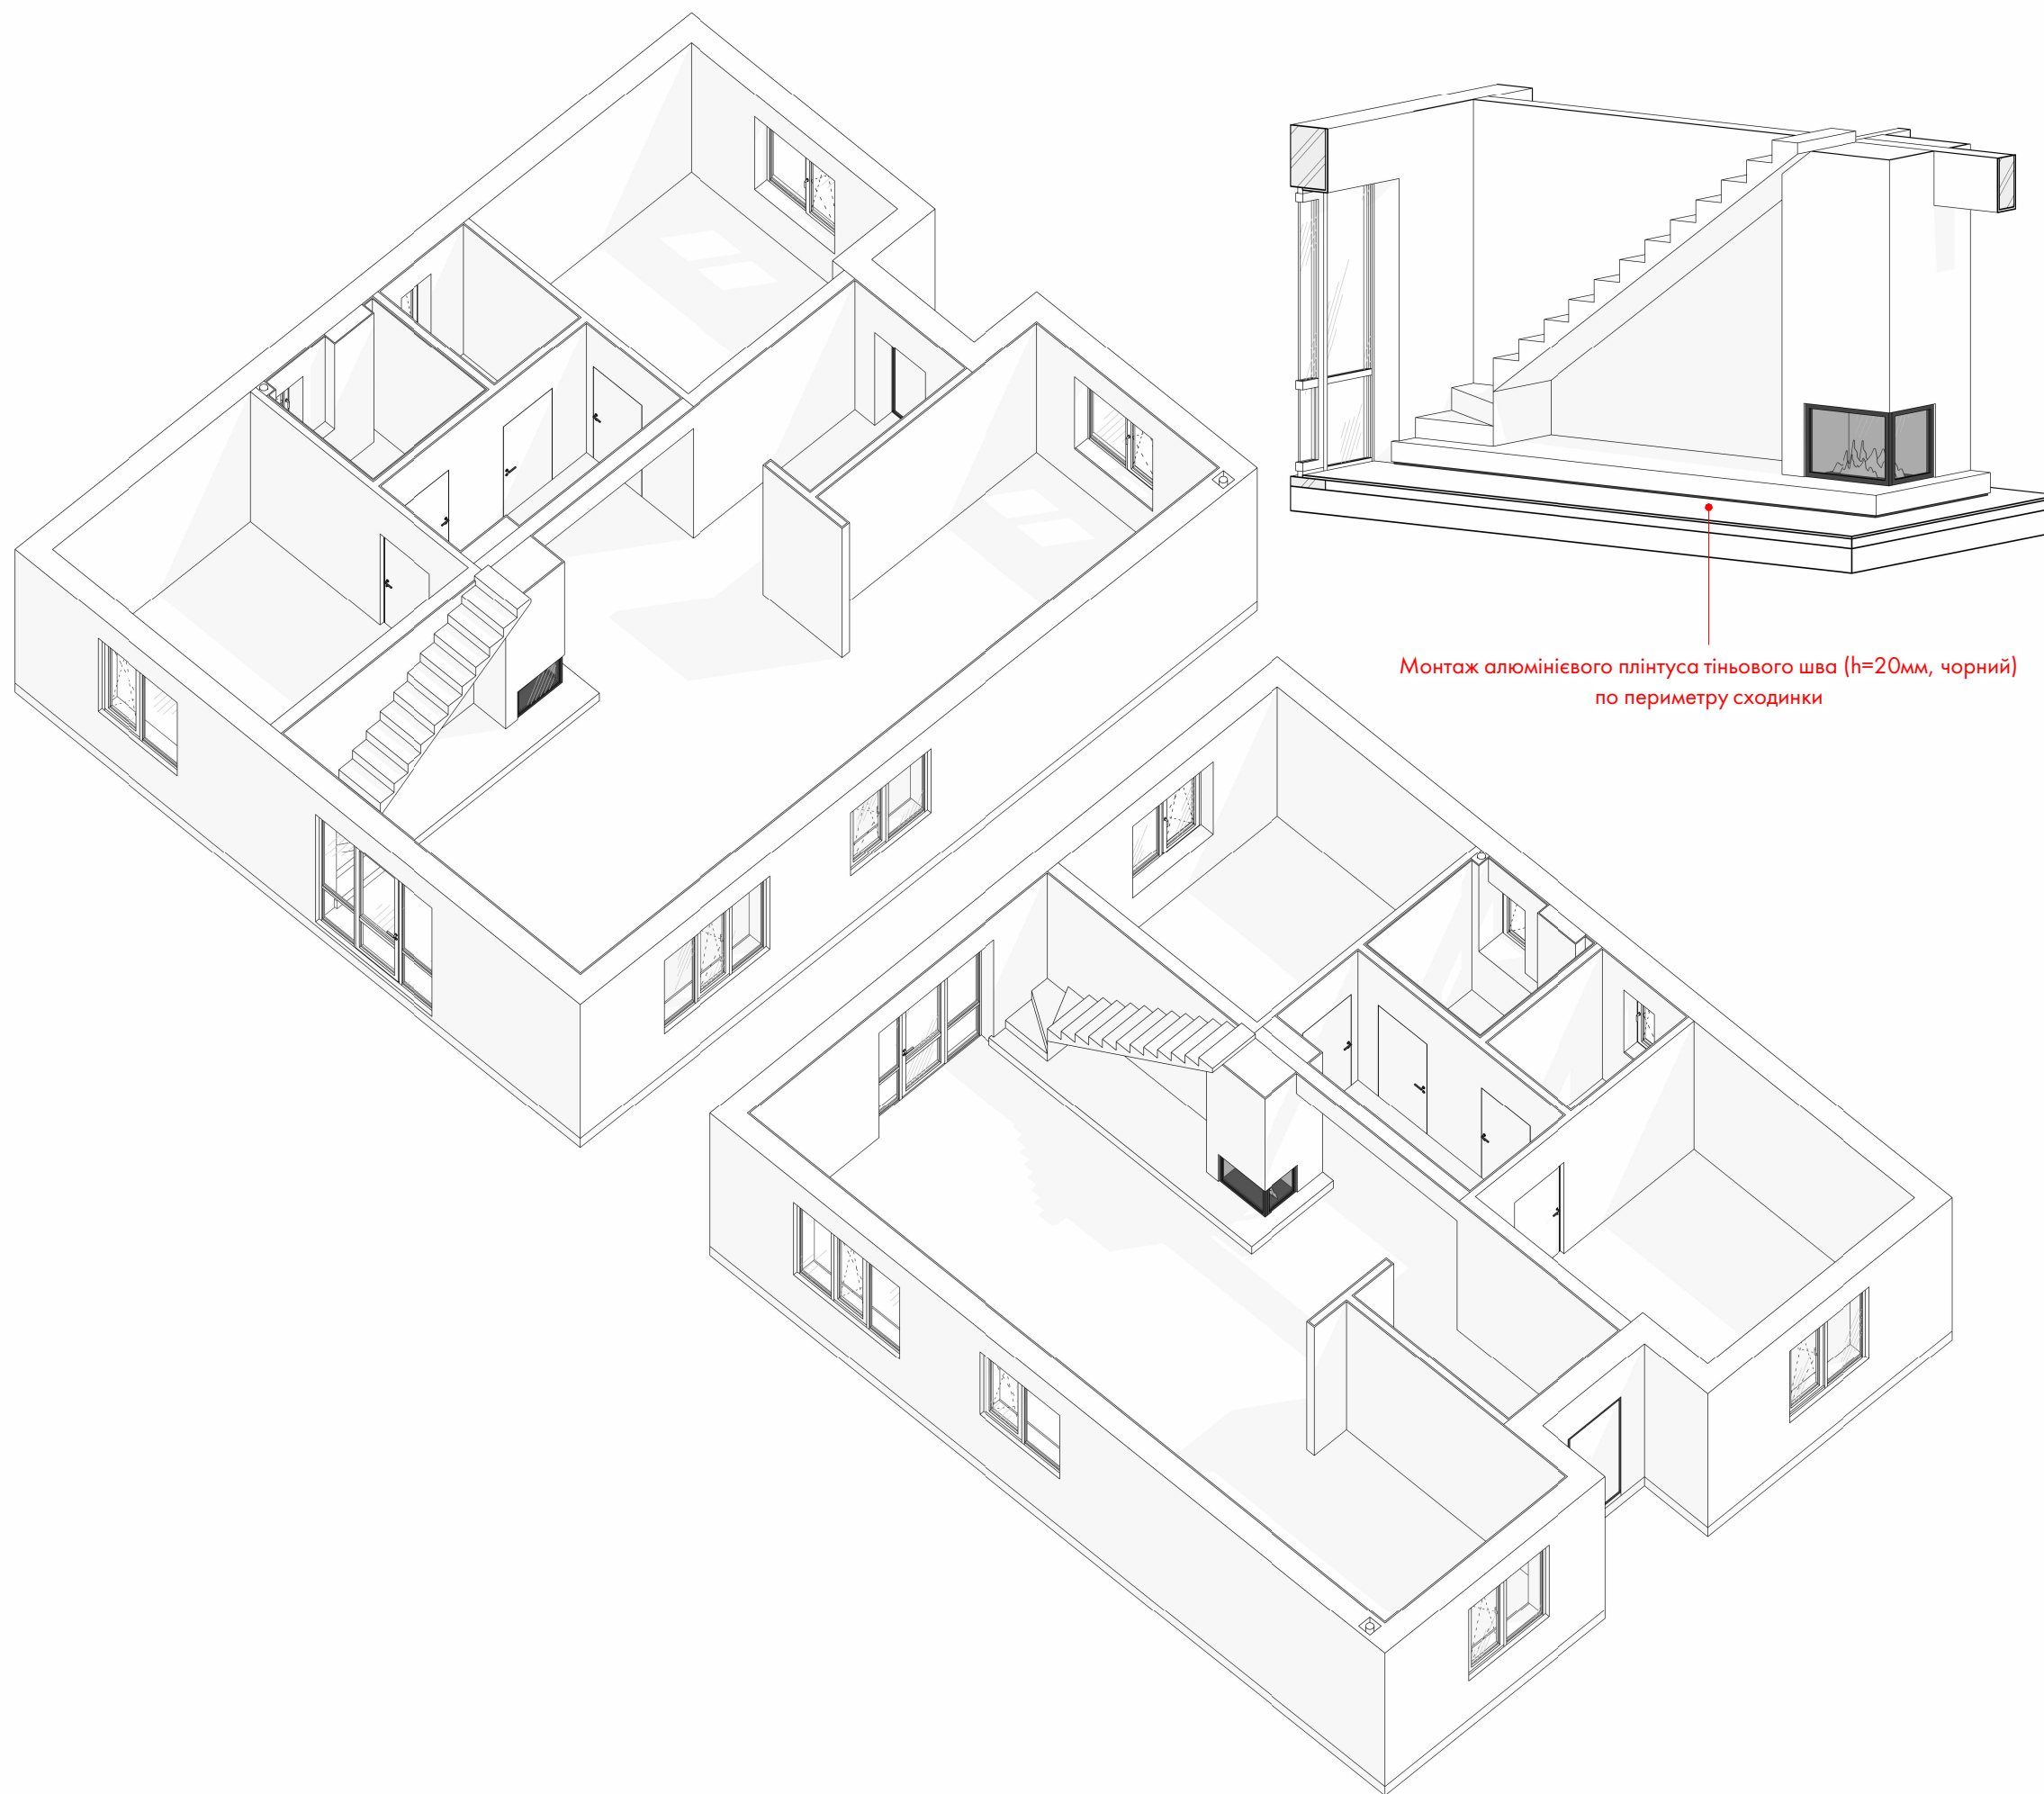

Монтаж алюмінієвого плінтуса тіньового шва (h=20мм, чорний)  
по периметру сходинок

Примітки:


1. Дивитися аркуш разом із планом після перепланування  
(1-ий поверх).



Назва проєкту: Home

Адреса проєкту: Київ, Білогородка

3D-схема плану після перепланування (1-ий поверх)

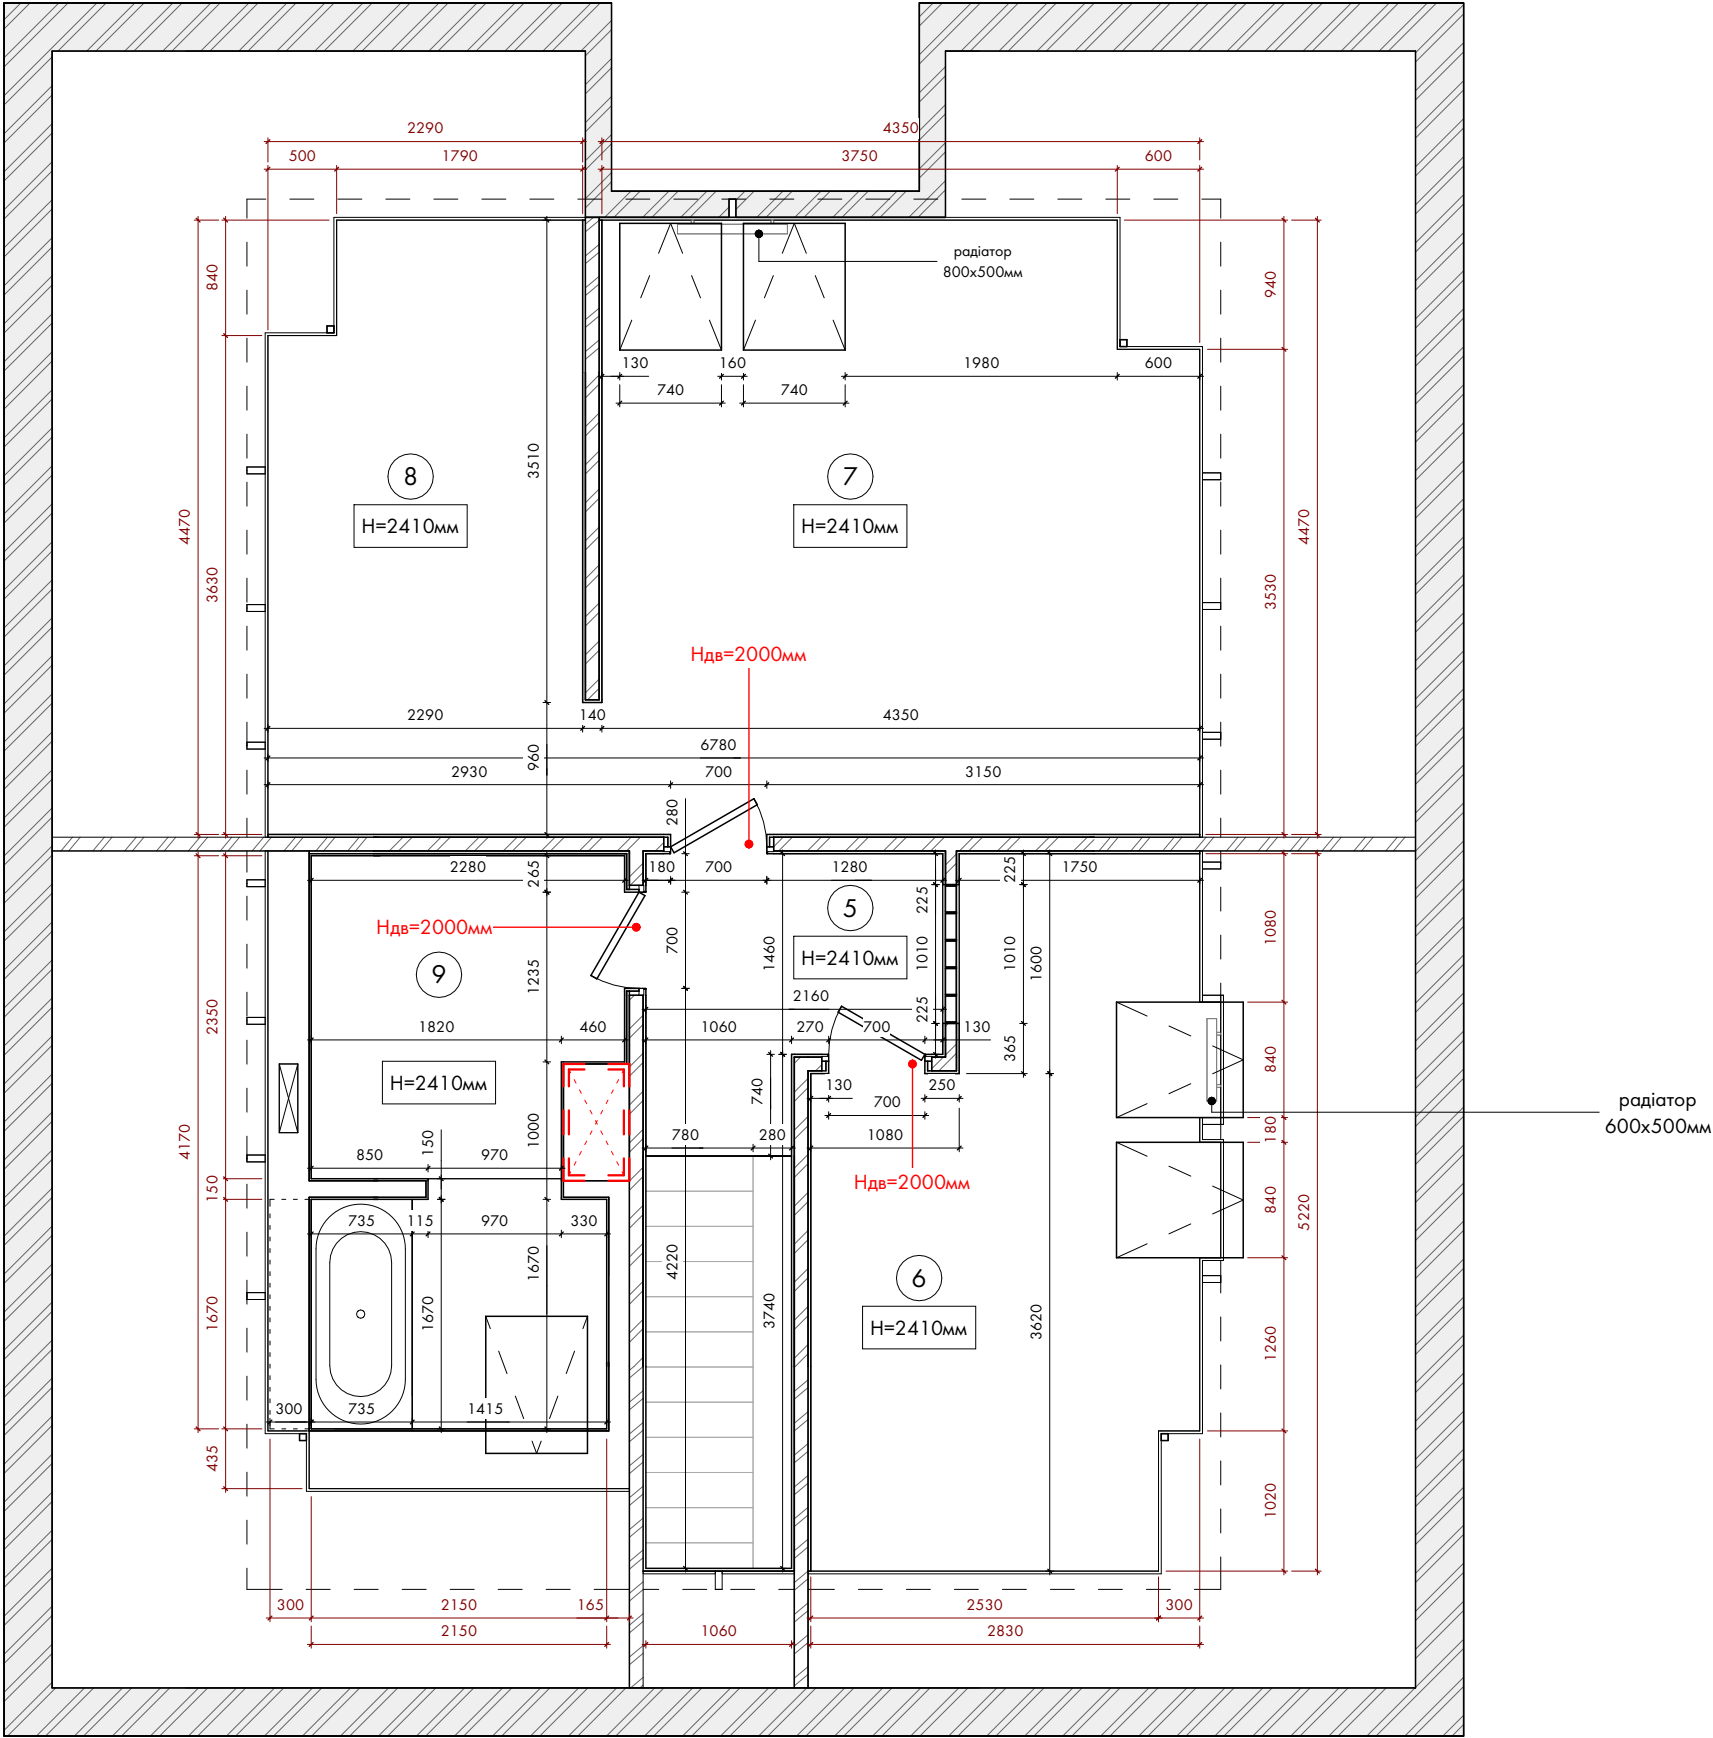

| Специфікація приміщень 2-го поверху |                        |          |
|-------------------------------------|------------------------|----------|
| №                                   | Назва                  | Площа    |
| 5                                   | Коридор                | 3.94 м²  |
| 6                                   | Кабінет                | 12.74 м² |
| 7                                   | Спальня батьків        | 19.01 м² |
| 8                                   | Гардероб               | 9.82 м²  |
| 9                                   | Санвузол (2-ий поверх) | 8.70 м²  |
| Загальна площа:                     |                        | 54.21 м² |


- Примітки:
- За відмітку +0.000 прийнято рівень чистої підлоги приміщення;
  - Виміри взяті з урахуванням оздоблювальних матеріалів;
  - Передбачено вирівнюючий шар штукатурки 20мм;
  - Усі розміри уточнювати за місцем;
  - Усі розміри вказані в міліметрах.



Назва проекту: Home

Адреса проекту: Київ, Білогородка

План після перепланування (2-ий поверх)

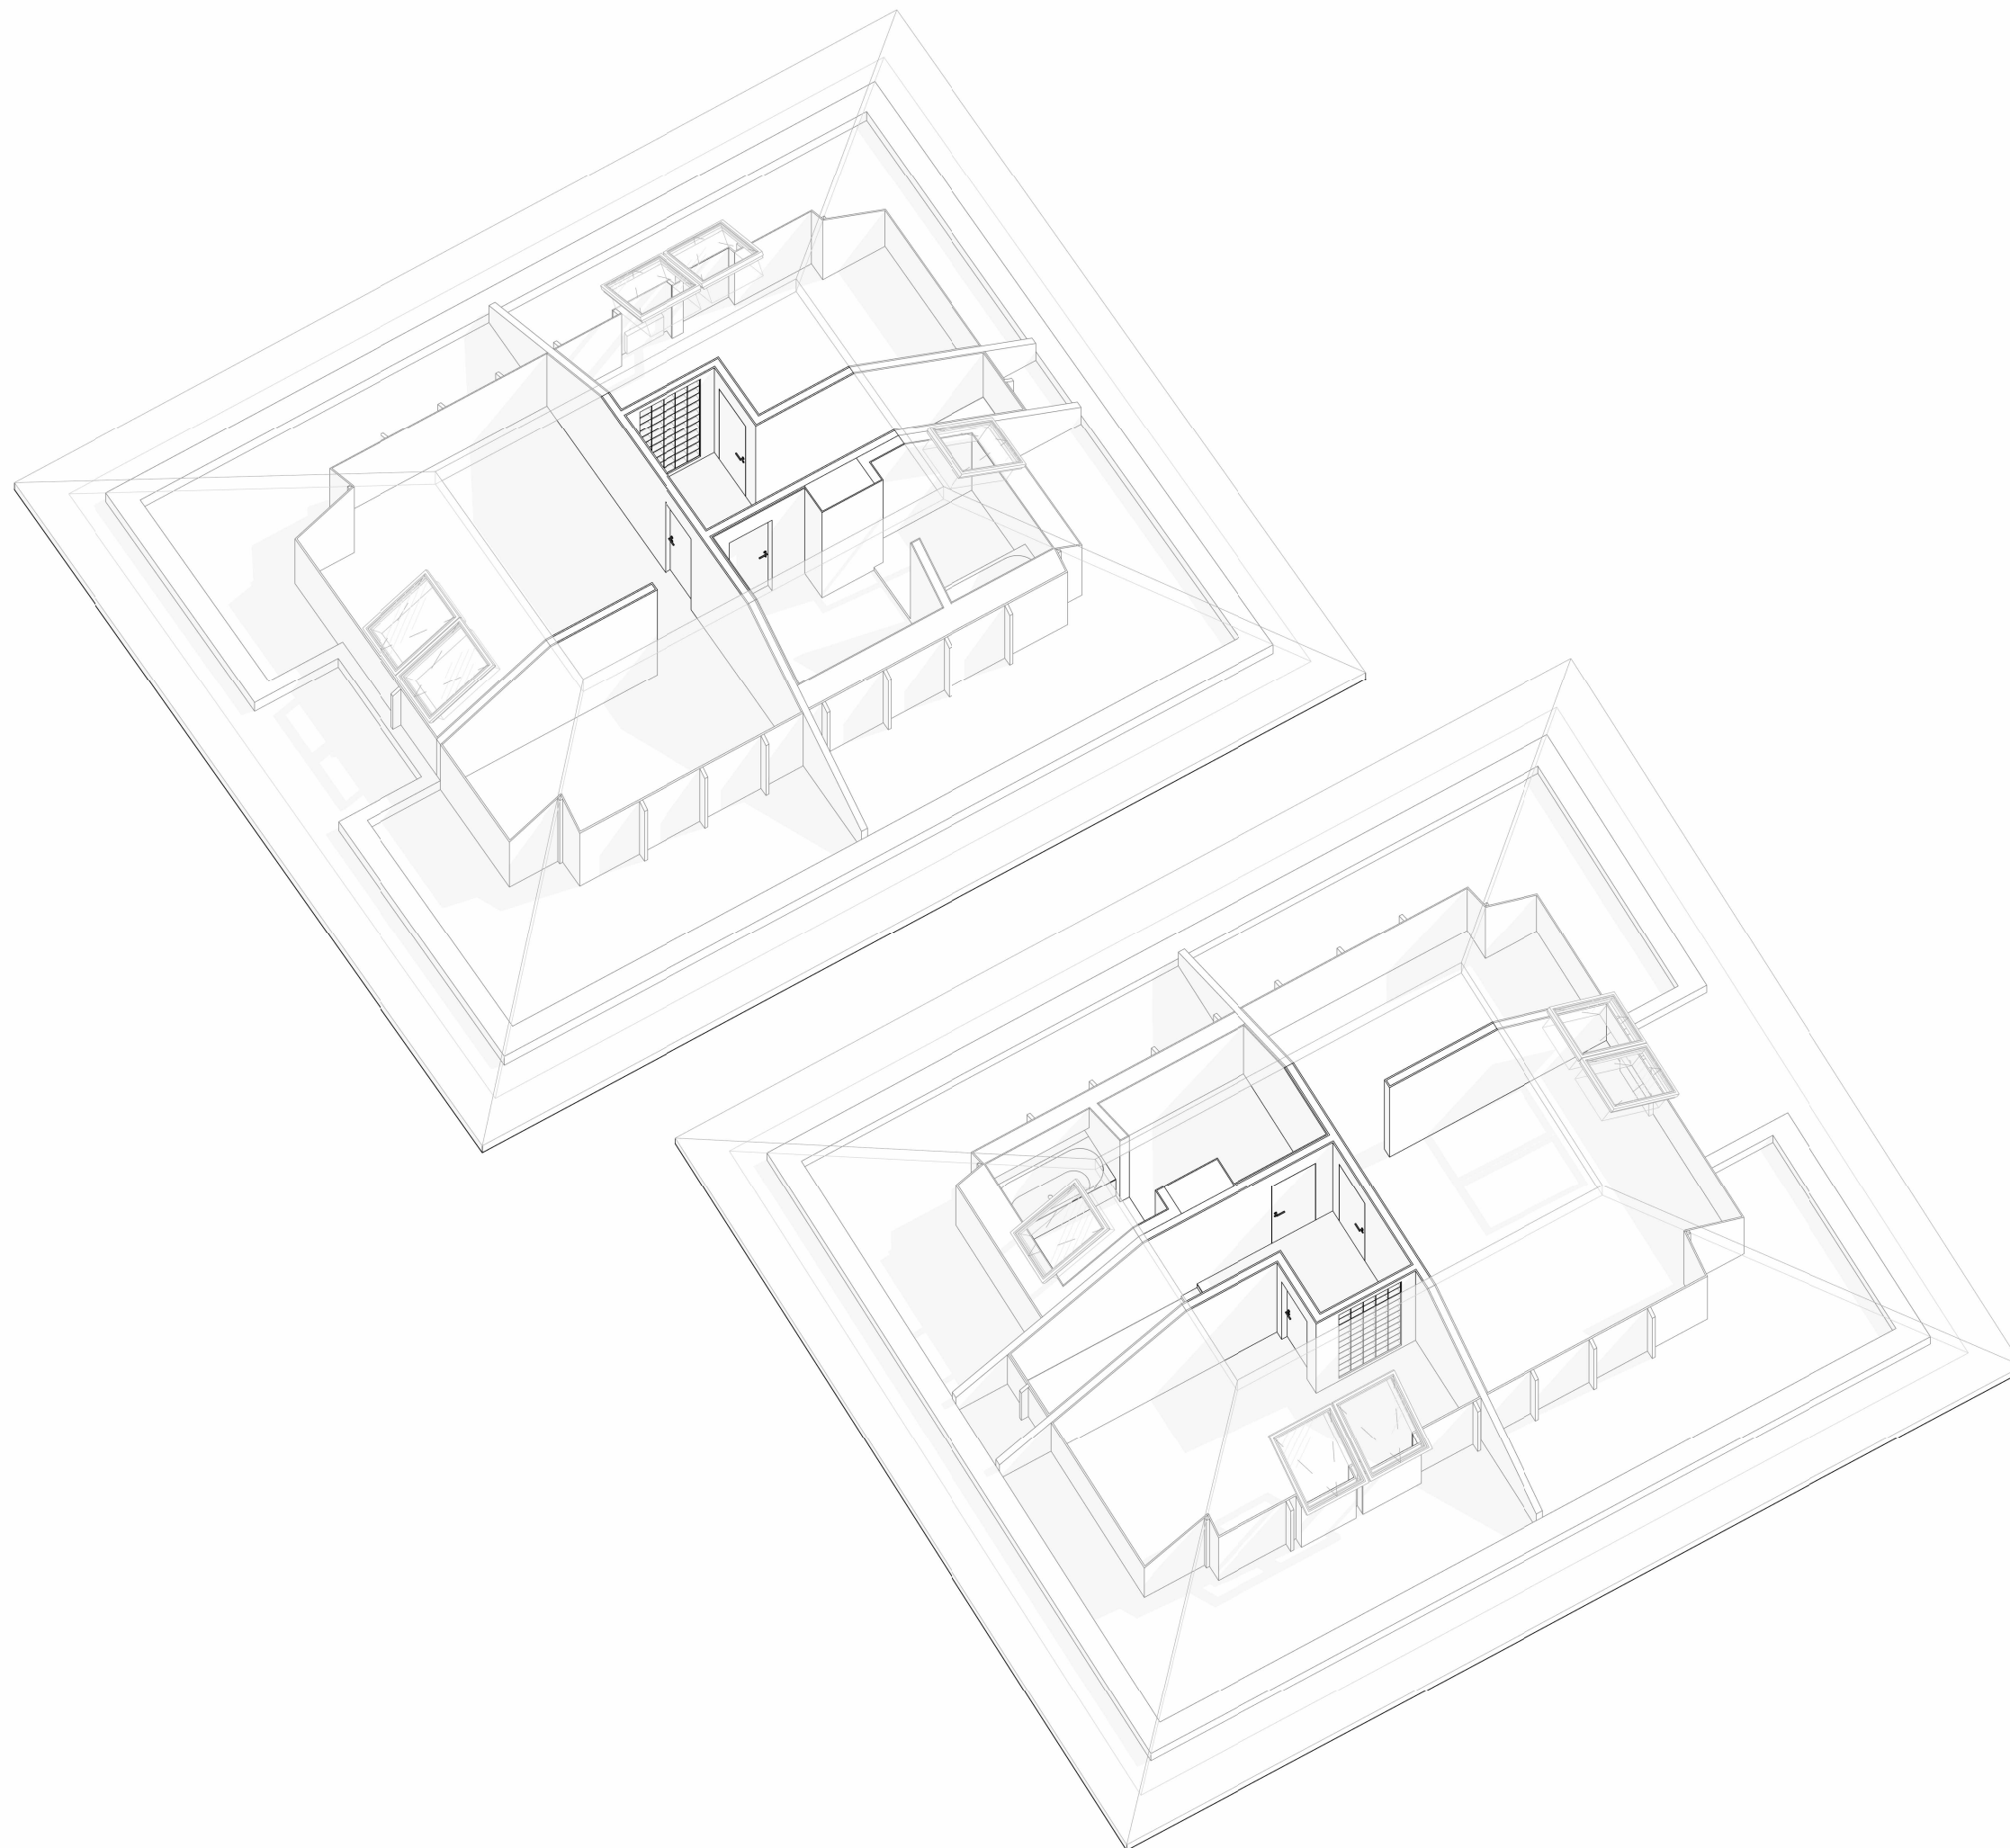


Примітки:  
1. Дивитися аркуш разом із планом після перепланування (2-ий поверх).



Назва проєкту: Home

Адреса проєкту: Київ, Білогородка

3D-схема плану після перепланування (2-ий поверх)

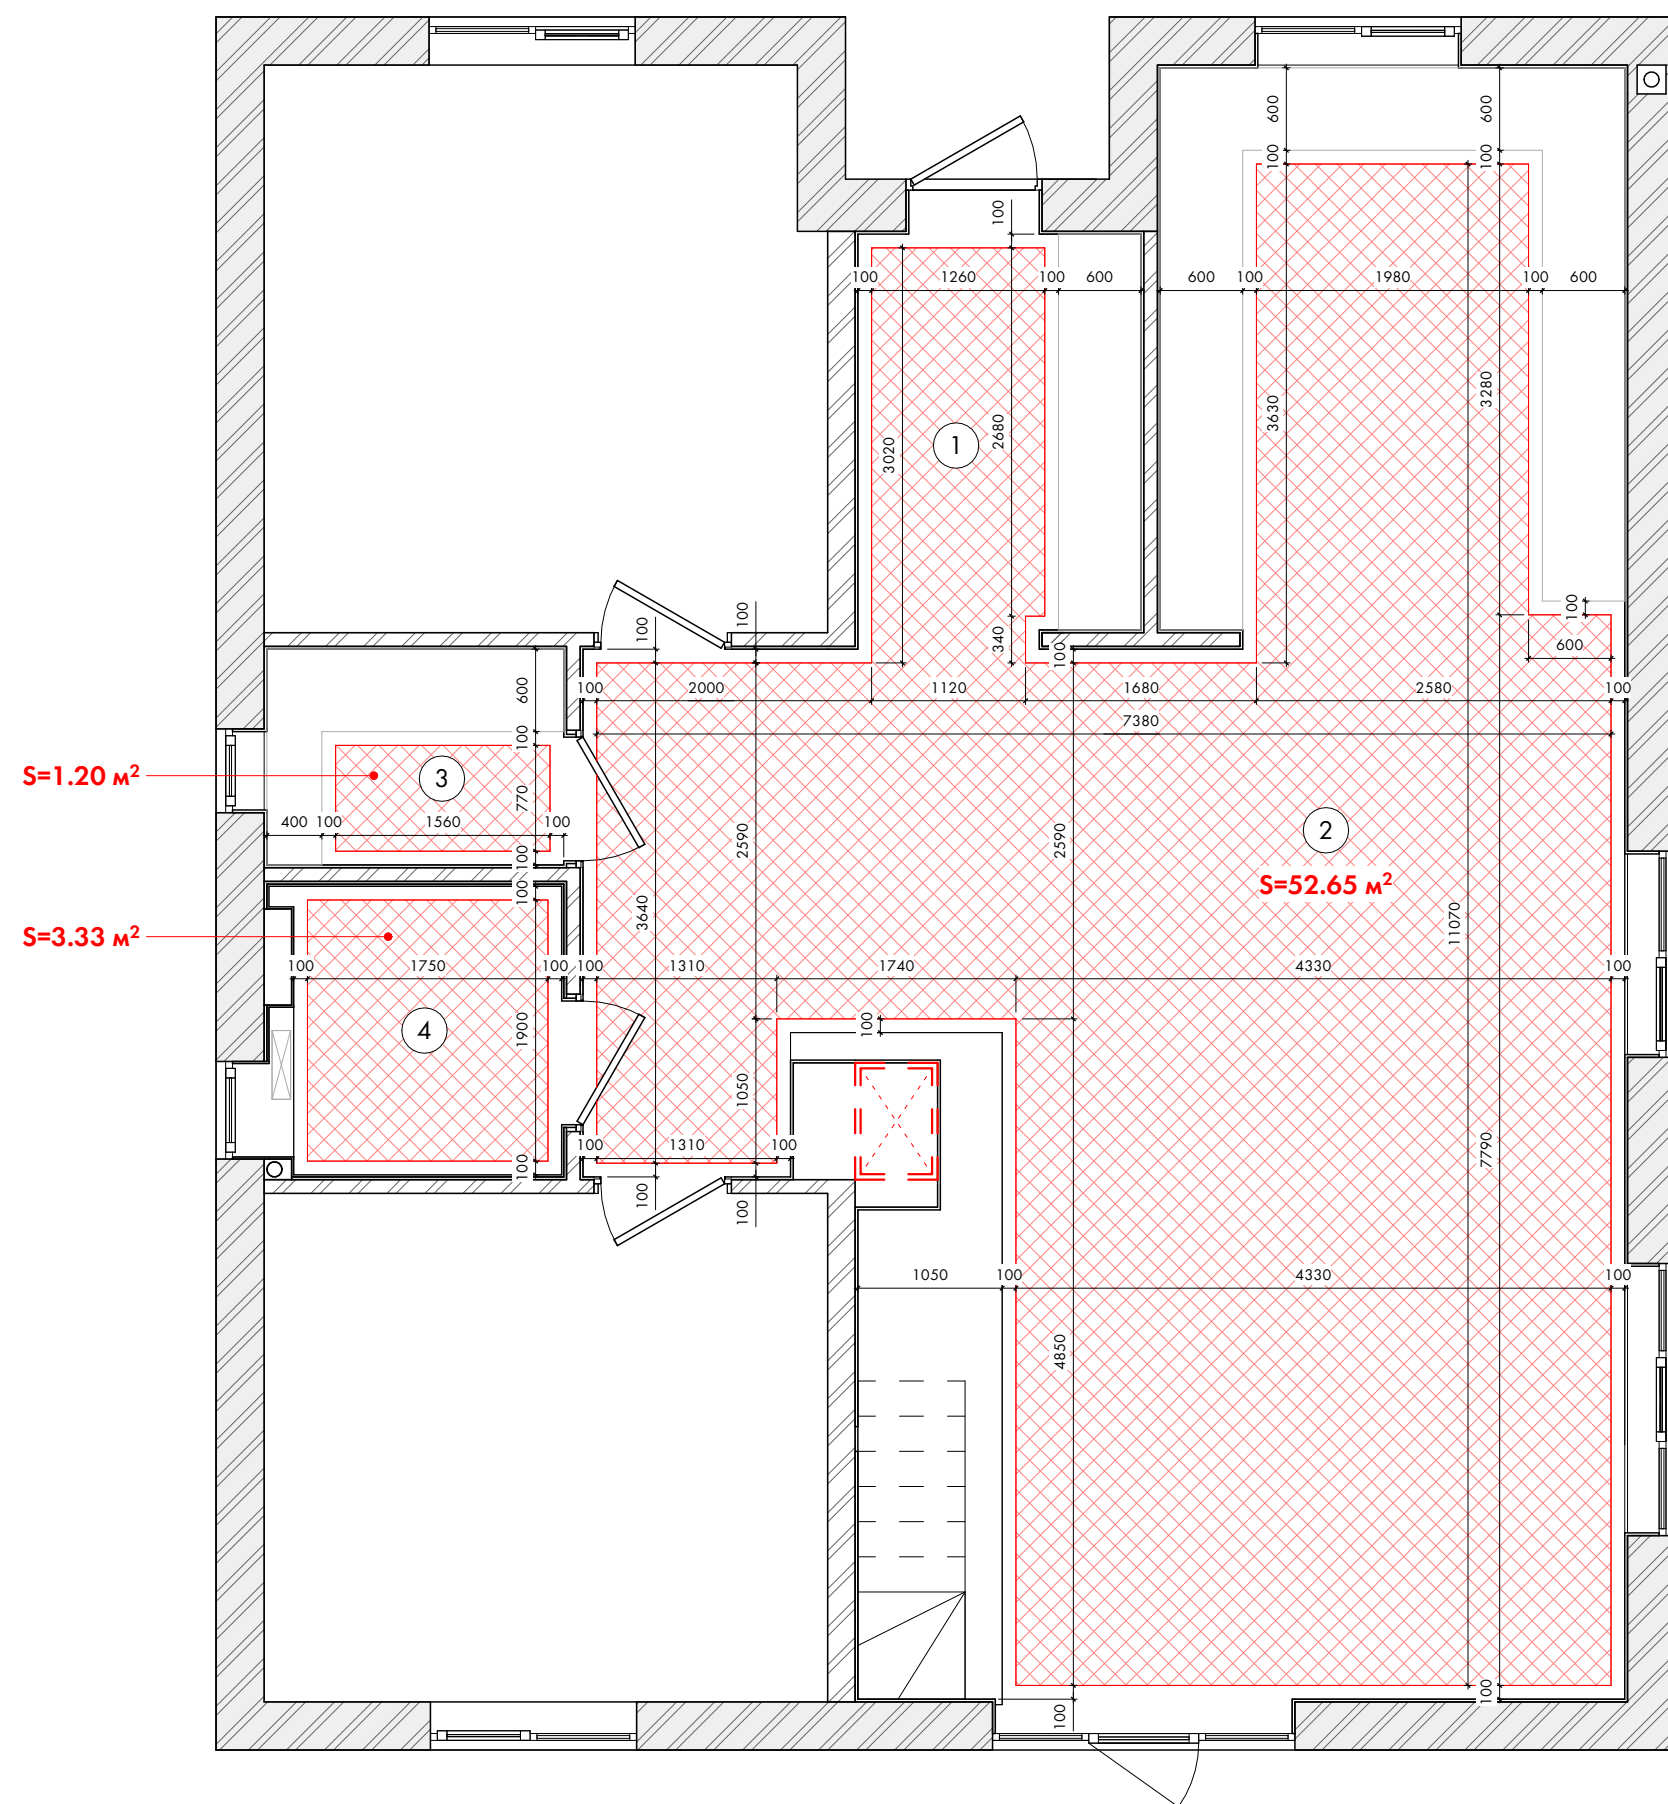

| Специфікація приміщень 1-го поверху |                        |          |
|-------------------------------------|------------------------|----------|
| №                                   | Назва                  | Площа    |
| 1                                   | Передпокій             | 6.12 м²  |
| 2                                   | Кухня-студія           | 63.67 м² |
| 3                                   | Технічна кімната       | 3.39 м²  |
| 4                                   | Санвузол (1-ий поверх) | 4.10 м²  |
| Загальна площа:                     |                        | 77.28 м² |


- Примітки:
1. За відмітку +0.000 прийнято рівень чистої підлоги приміщення;
  2. У проєкті закладено водяну теплу підлогу;
  3. Усі прив'язки теплої підлоги узгодити та, при необхідності, скоригувати з фахівцем;
  4. Усі розміри уточнювати за місцем;
  5. Усі розміри вказані в міліметрах.



Назва проєкту: Home

Адреса проєкту: Київ, Білогородка

План теплої підлоги (1-ий поверх)

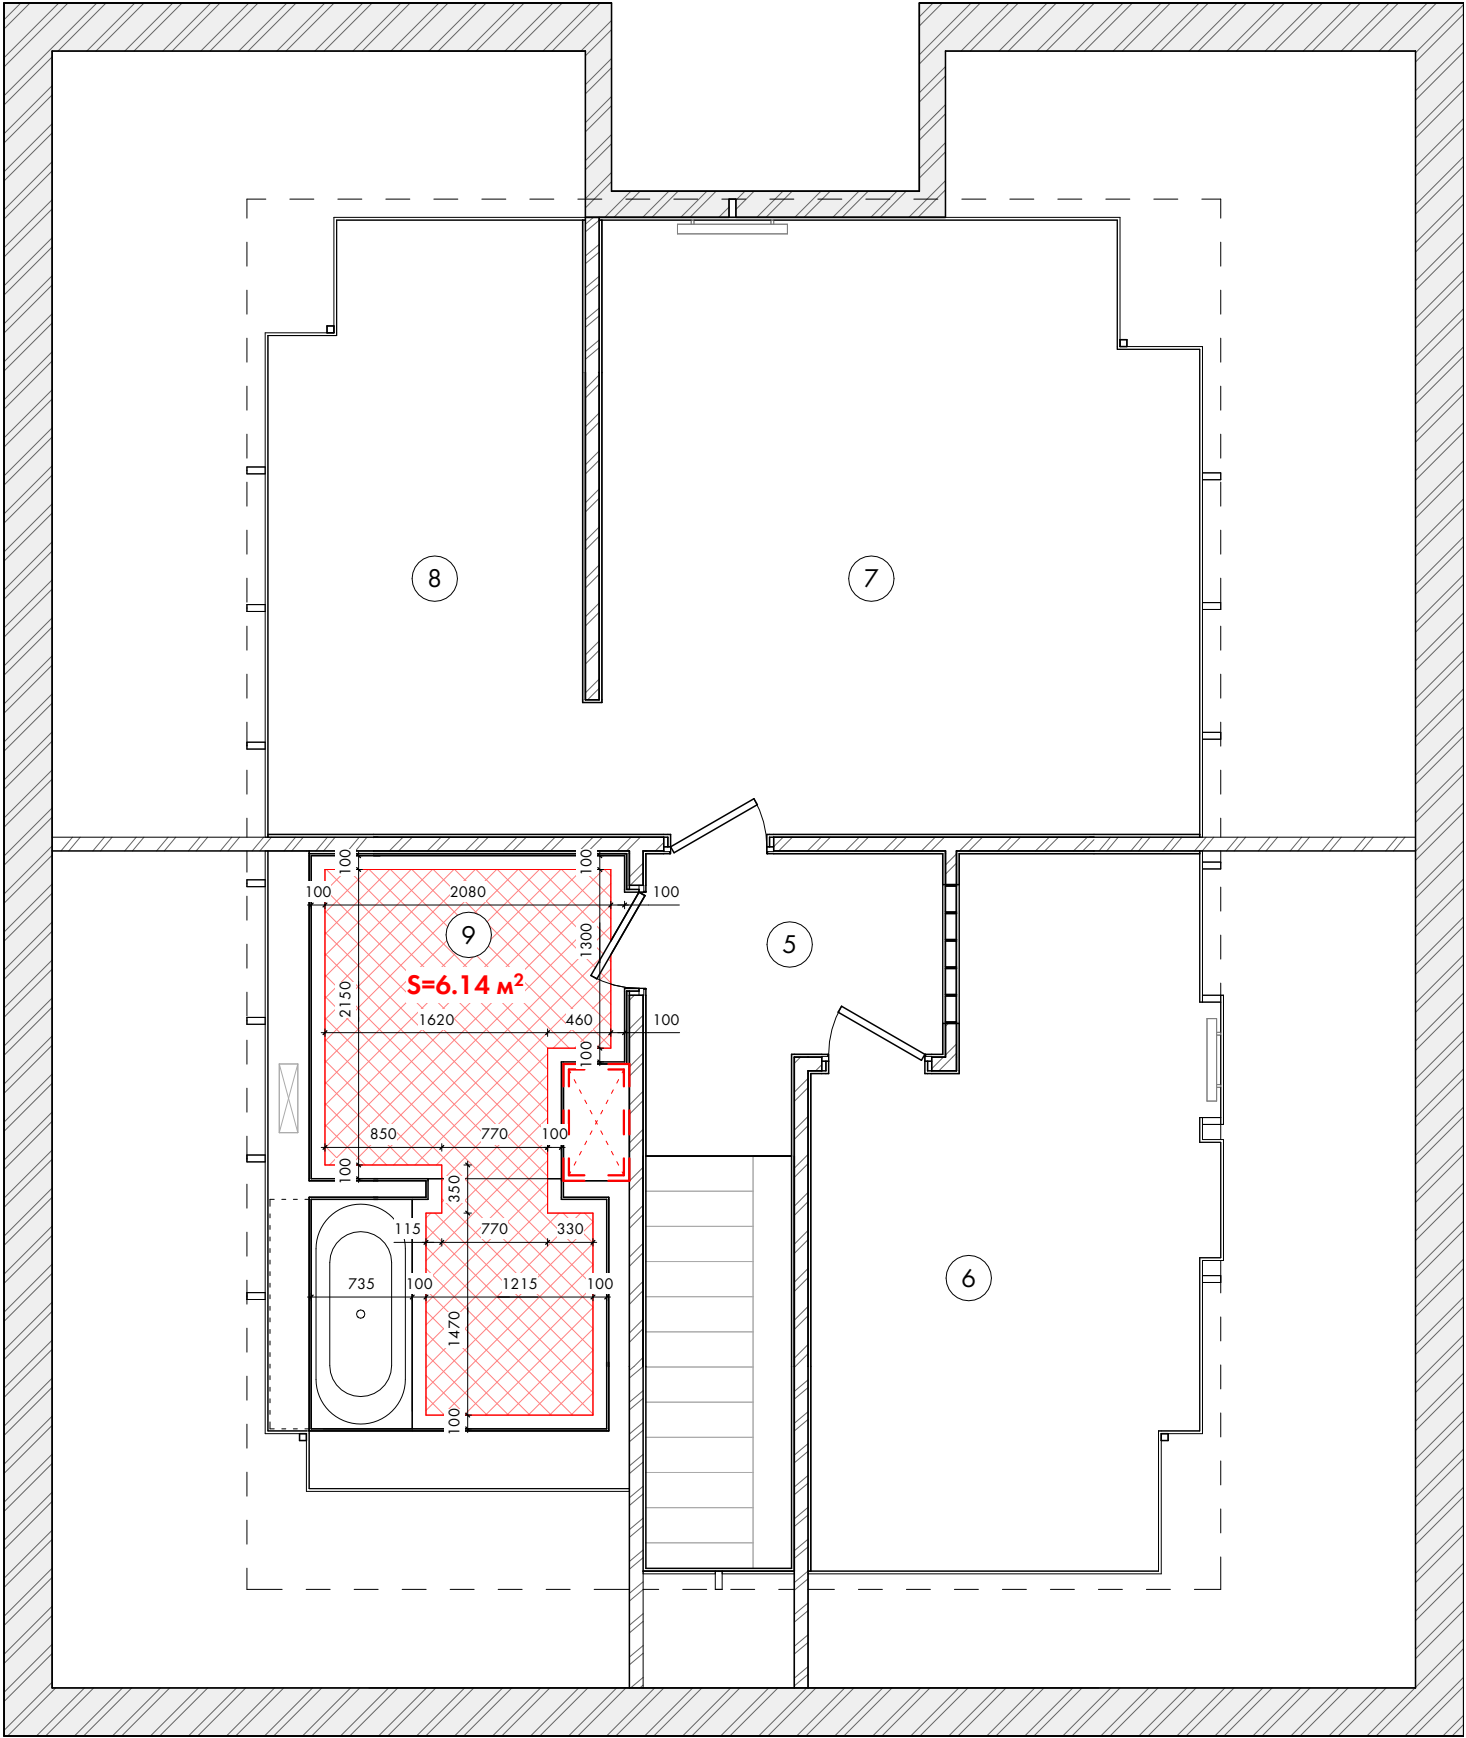

| Специфікація приміщень 2-го поверху |                        |          |
|-------------------------------------|------------------------|----------|
| №                                   | Назва                  | Площа    |
| 5                                   | Коридор                | 3.94 м²  |
| 6                                   | Кабінет                | 12.74 м² |
| 7                                   | Спальня батьків        | 19.01 м² |
| 8                                   | Гардероб               | 9.82 м²  |
| 9                                   | Санвузол (2-ий поверх) | 8.70 м²  |
| Загальна площа:                     |                        | 54.21 м² |

Примітки:


1. За відмітку +0.000 прийнято рівень чистої підлоги приміщення;
2. Усі прив'язки теплої підлоги узгодити та, при необхідності, скоригувати з фахівцем;
3. Усі розміри уточнювати за місцем;
4. Усі розміри вказані в міліметрах.




Назва проекту: Home

Адреса проекту: Київ, Білогородка


План теплої підлоги (2-ий поверх)

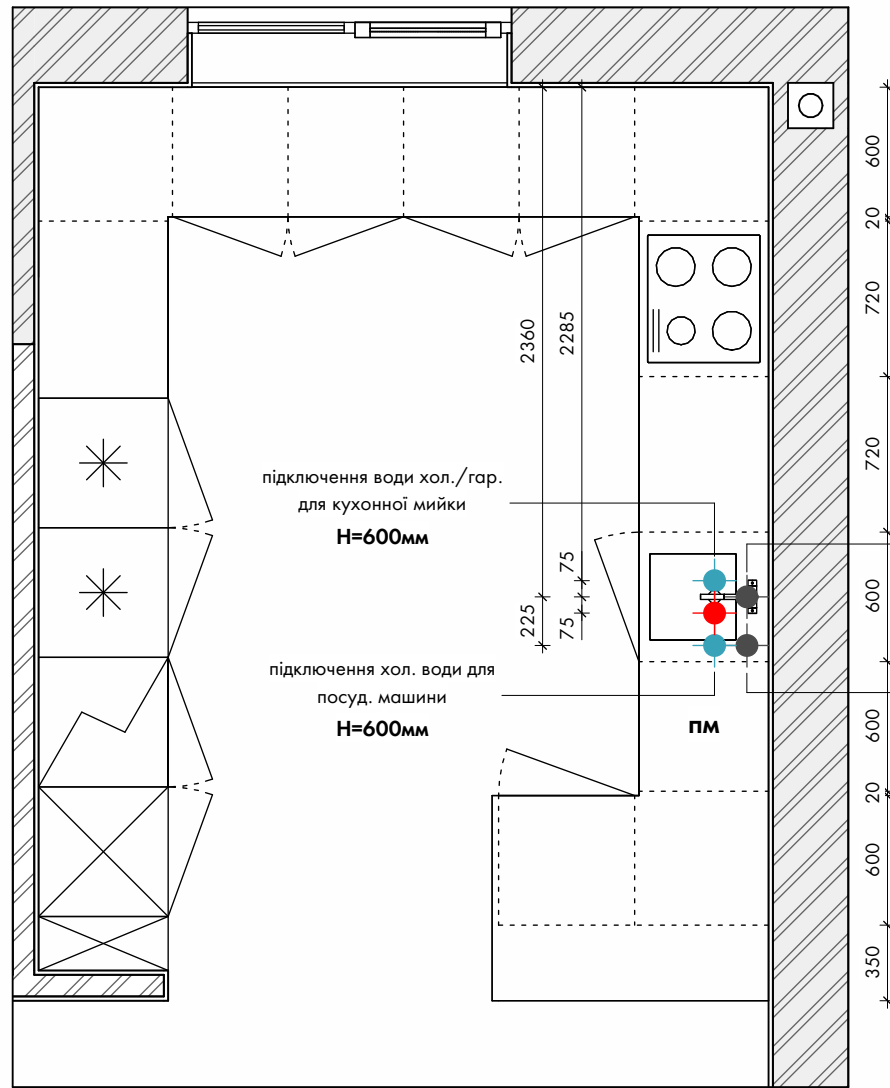


План сантехніки. Кухня (1-ий поверх)

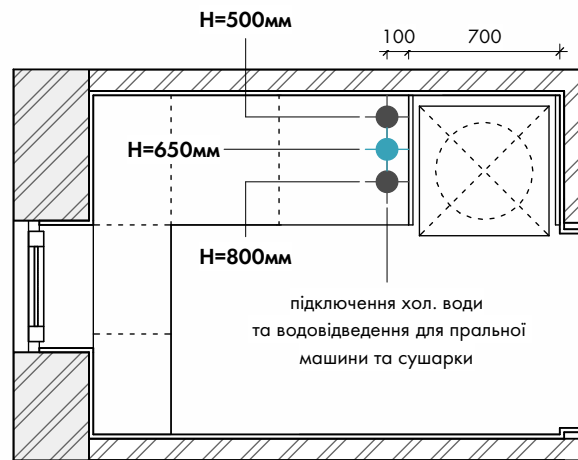

План сантехніки. Технічна кімната (1-ий поверх)

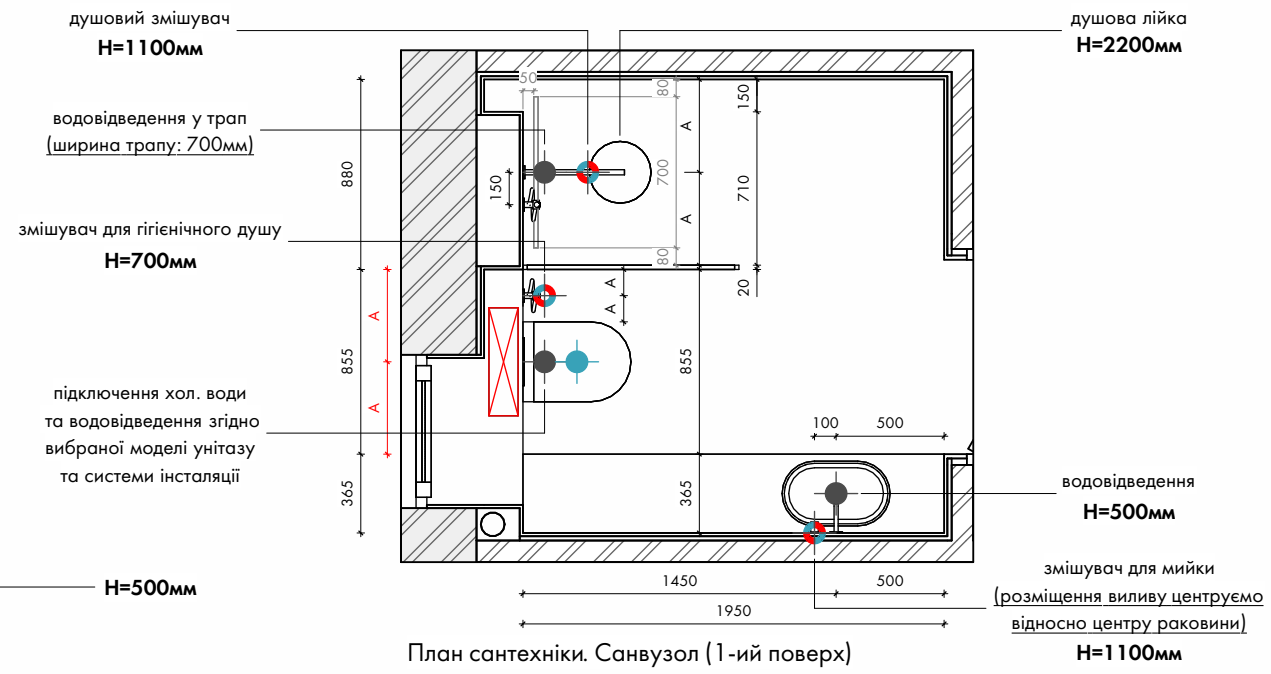


План сантехніки. Санвузол (1-ий поверх)

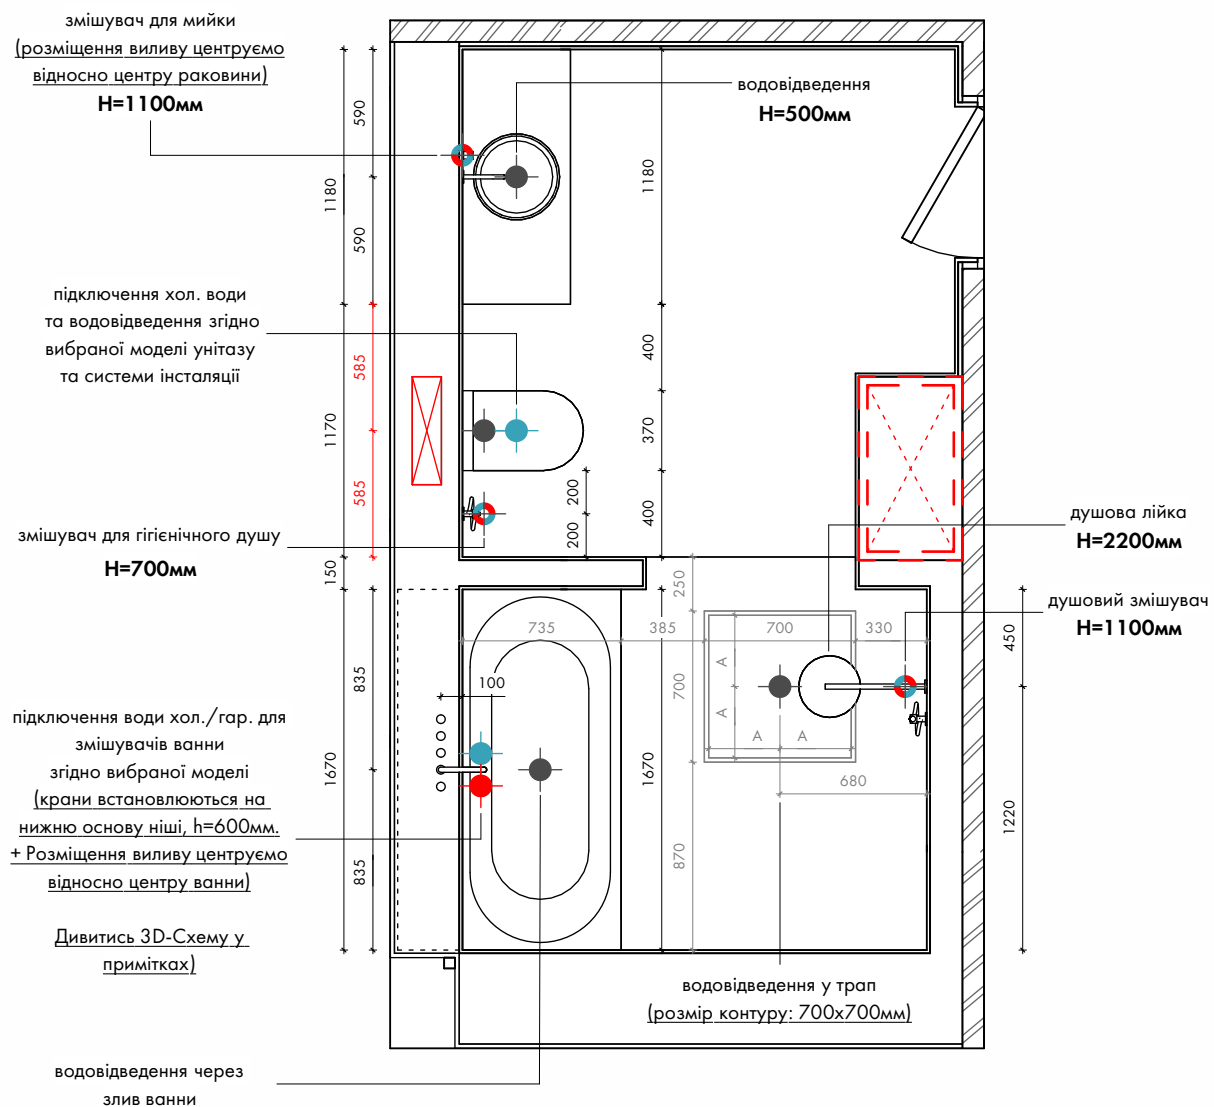

План сантехніки. Санвузол (1-ий поверх)

#### УМОВНІ ПОЗНАЧЕННЯ:

- холодне водопостачання
- гаряче водопостачання
- водовідведення
- вбудована частина змішувача
- інсталяція для унітазу

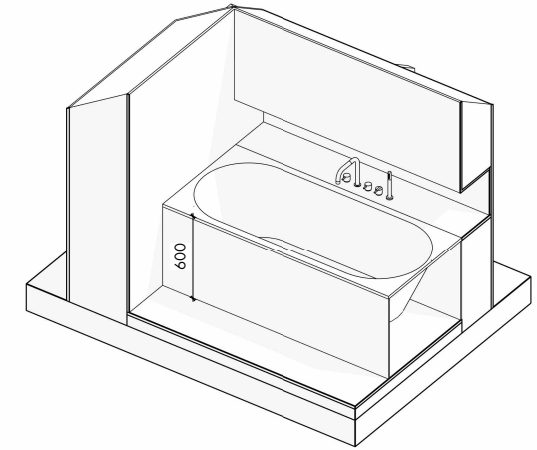

3D-схема санвузла (2-ий поверх)  
розміщення змішувача для ванни

#### Примітки:

- За відмітку +0.000 прийнято рівень чистової підлоги приміщення;
- Перед монтажем ознайомитись із характеристиками та схемами сантехнічного обладнання;
- За потреби передбачити систему фільтрації води;
- Усі розміри вказані з урахуванням оздоблювальних матеріалів;
- Усі розміри уточнювати за місцем;
- Усі розміри вказані в міліметрах.



Назва проекту: Home

Адреса проекту: Київ, Білогородка

План сантехніки