


Проект каркасного будинку 36 м2



Лист	Найменування	Примітка
1	Обкладинка	
2	Зміст	
3	План будинку	
4	Фундамент	
5	Обв'язка паль	
6	Схема монтажу OSB 10 мм	
7	План розташування лаг підлоги	
8	Схема монтажу OSB 22 мм	
9	Схема розташування стін	
10	Розрізи будинку	
11	Схема збірки стін 1.01	
12	Схема збірки стін 1.02	
13	Схема збірки стін 1.03	
14	Схема збірки стін 1.04	
15	Схема збірки стін 1.05	
16	Схема збірки стін 1.06	
17	Схема збірки стін 1.07	
18	Схема збірки стін 1.08	
19	Схема збірки стін 1.09	
20	Стропильна система	
21	Клікфальцеві картини	
22	Гнуті елементи каркасу	
23	Відомість віконних конструкцій	
24	Специфікація пиломатеріалу каркасу	
25	Загальні дані	
26	Тепла підлога	
27	План розеток	
28	План вимикачів	
29	План сантехніки	

Зміст	Індивідуальний житловий будинок		
Розробив Віндзор Олександр			
Дата публікації 08.08.2026	Лист 2	-	


План будинку

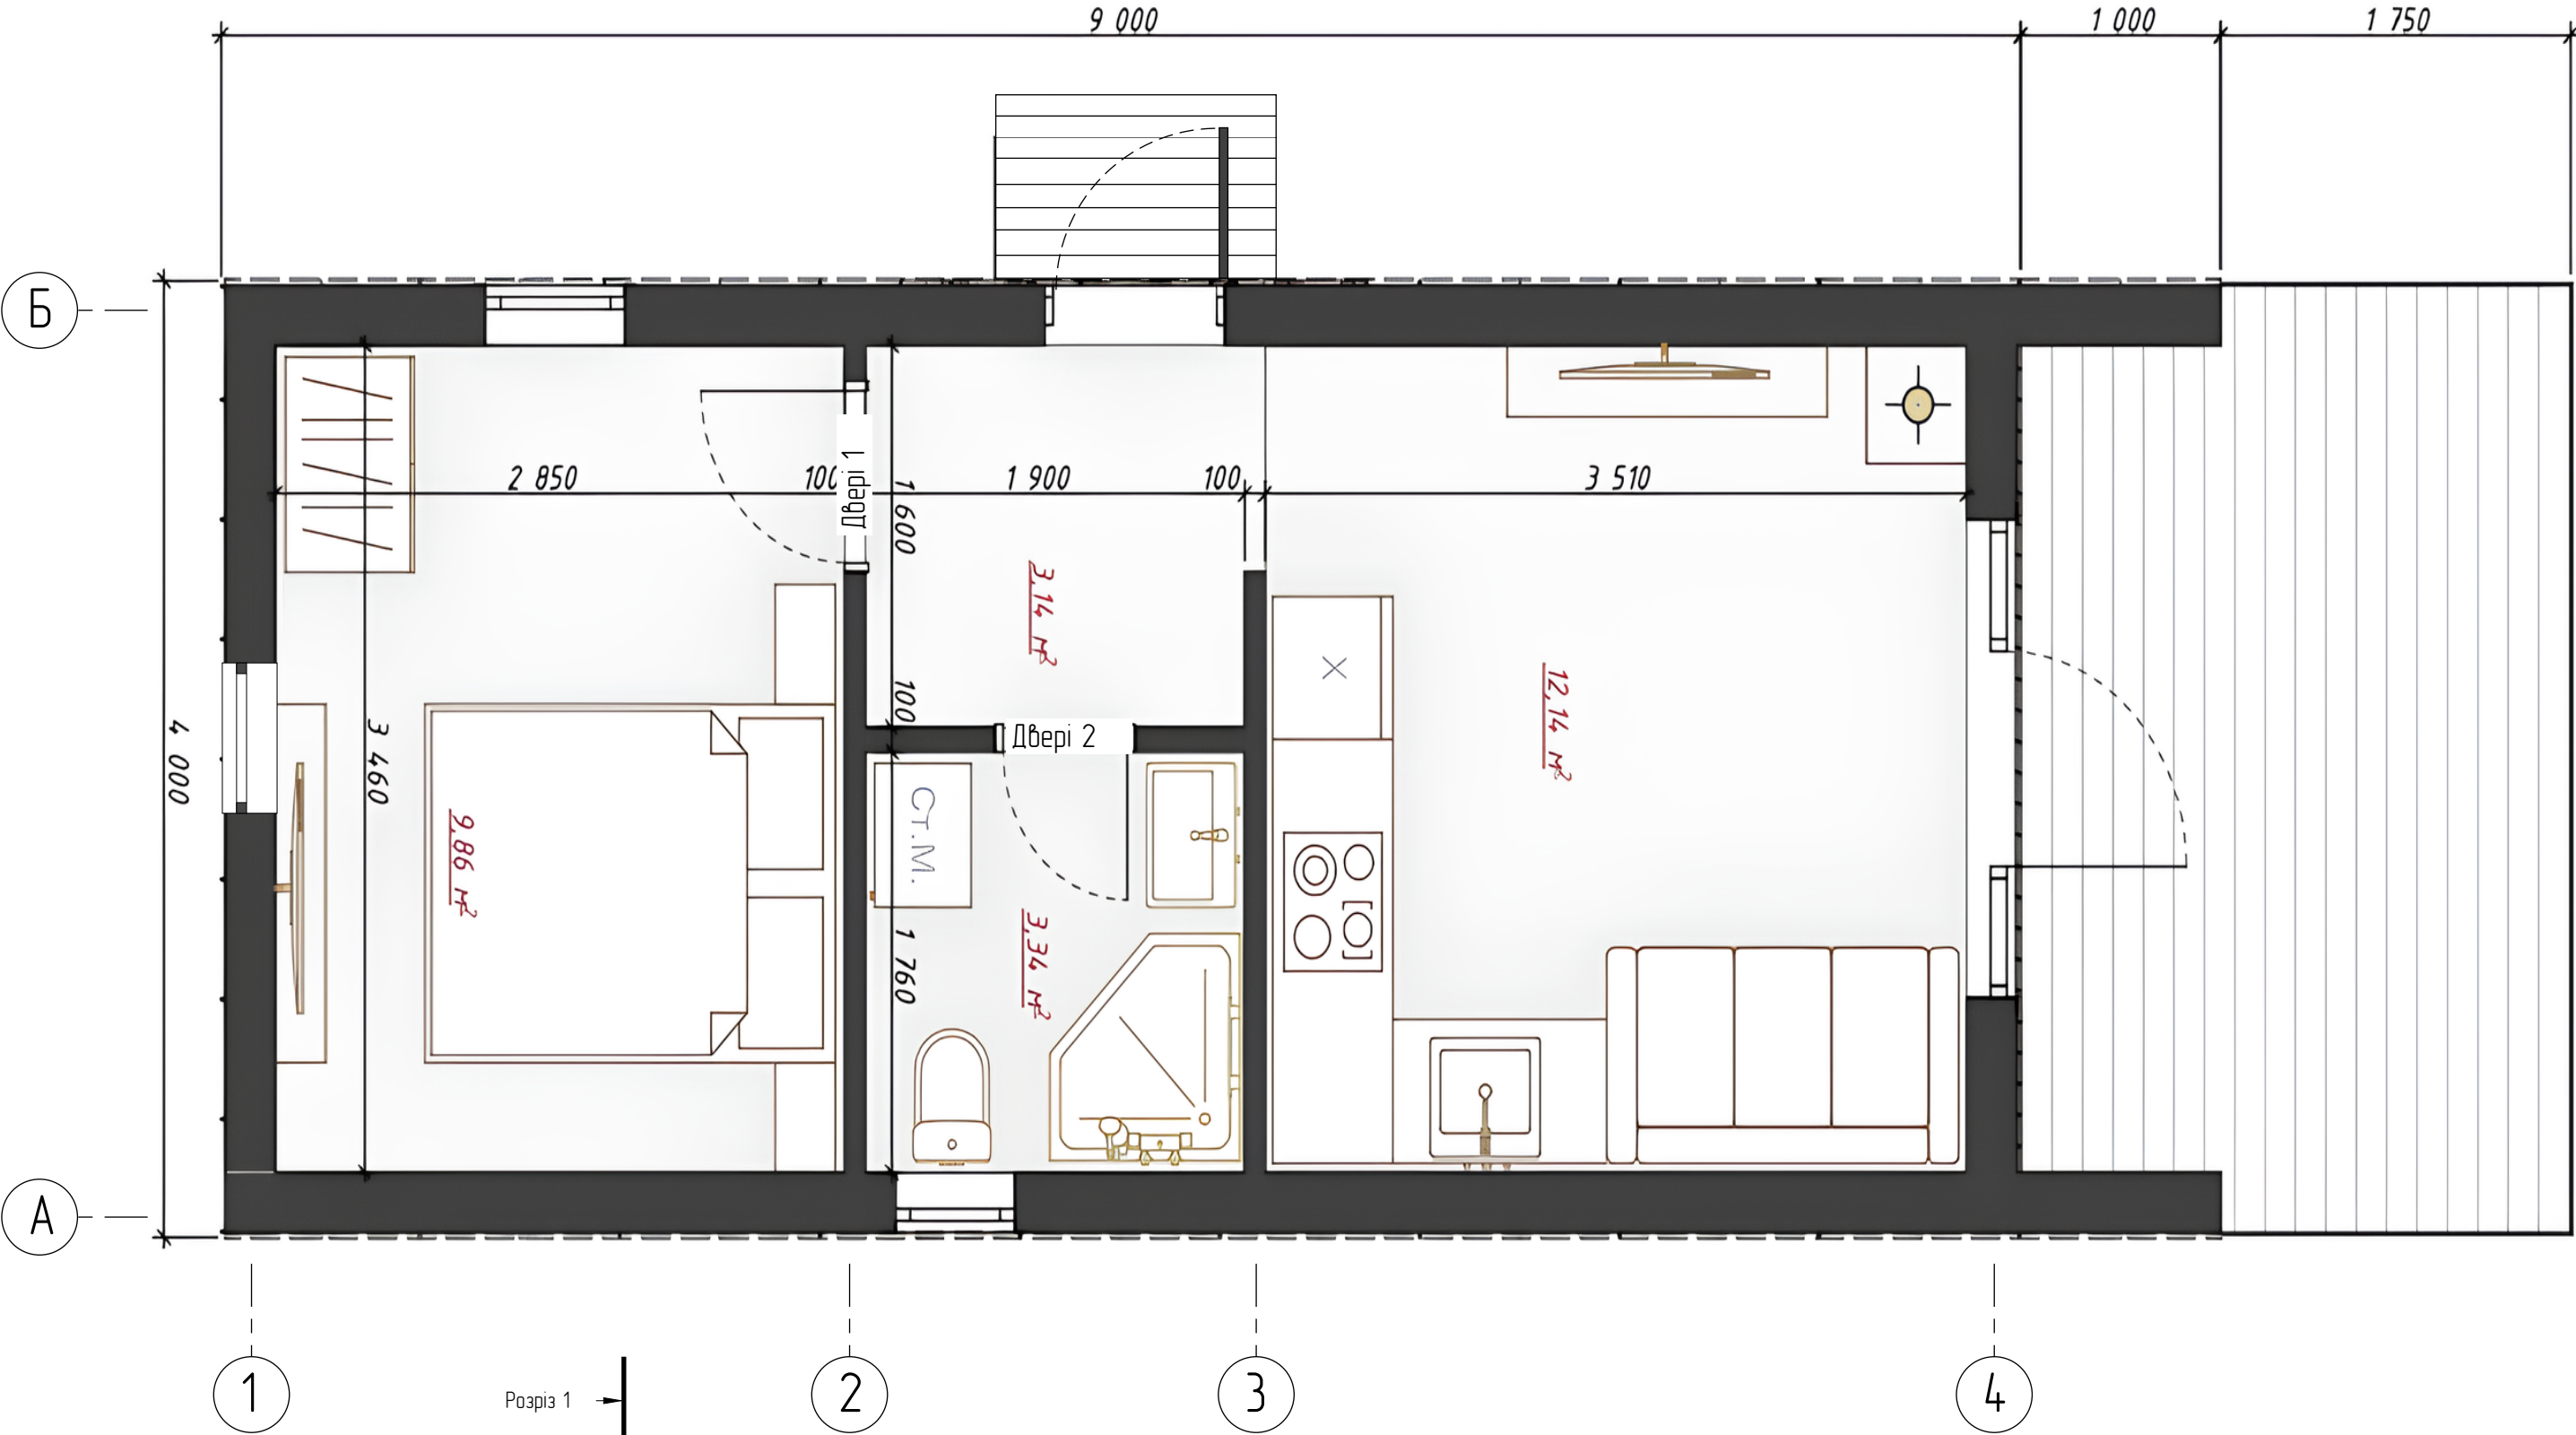

Загальні дані
Площа будинку ззовні – 36 м2
Корисна площа будинку – 28,48 м2
Висота будинку – 3,3 м
Розміри в плані – 9х4 м
Площа критої тераси – 4 м2
Площа відкритої тераси – 7 м2
Площа віконних і дверних прорізів – 8 м2

План будинку	Індивідуальний житловий будинок		
Розробив Віндзор Олександр			
Дата публікації 08.08.2026	Лист 3	1:35	


Фундаментні опори

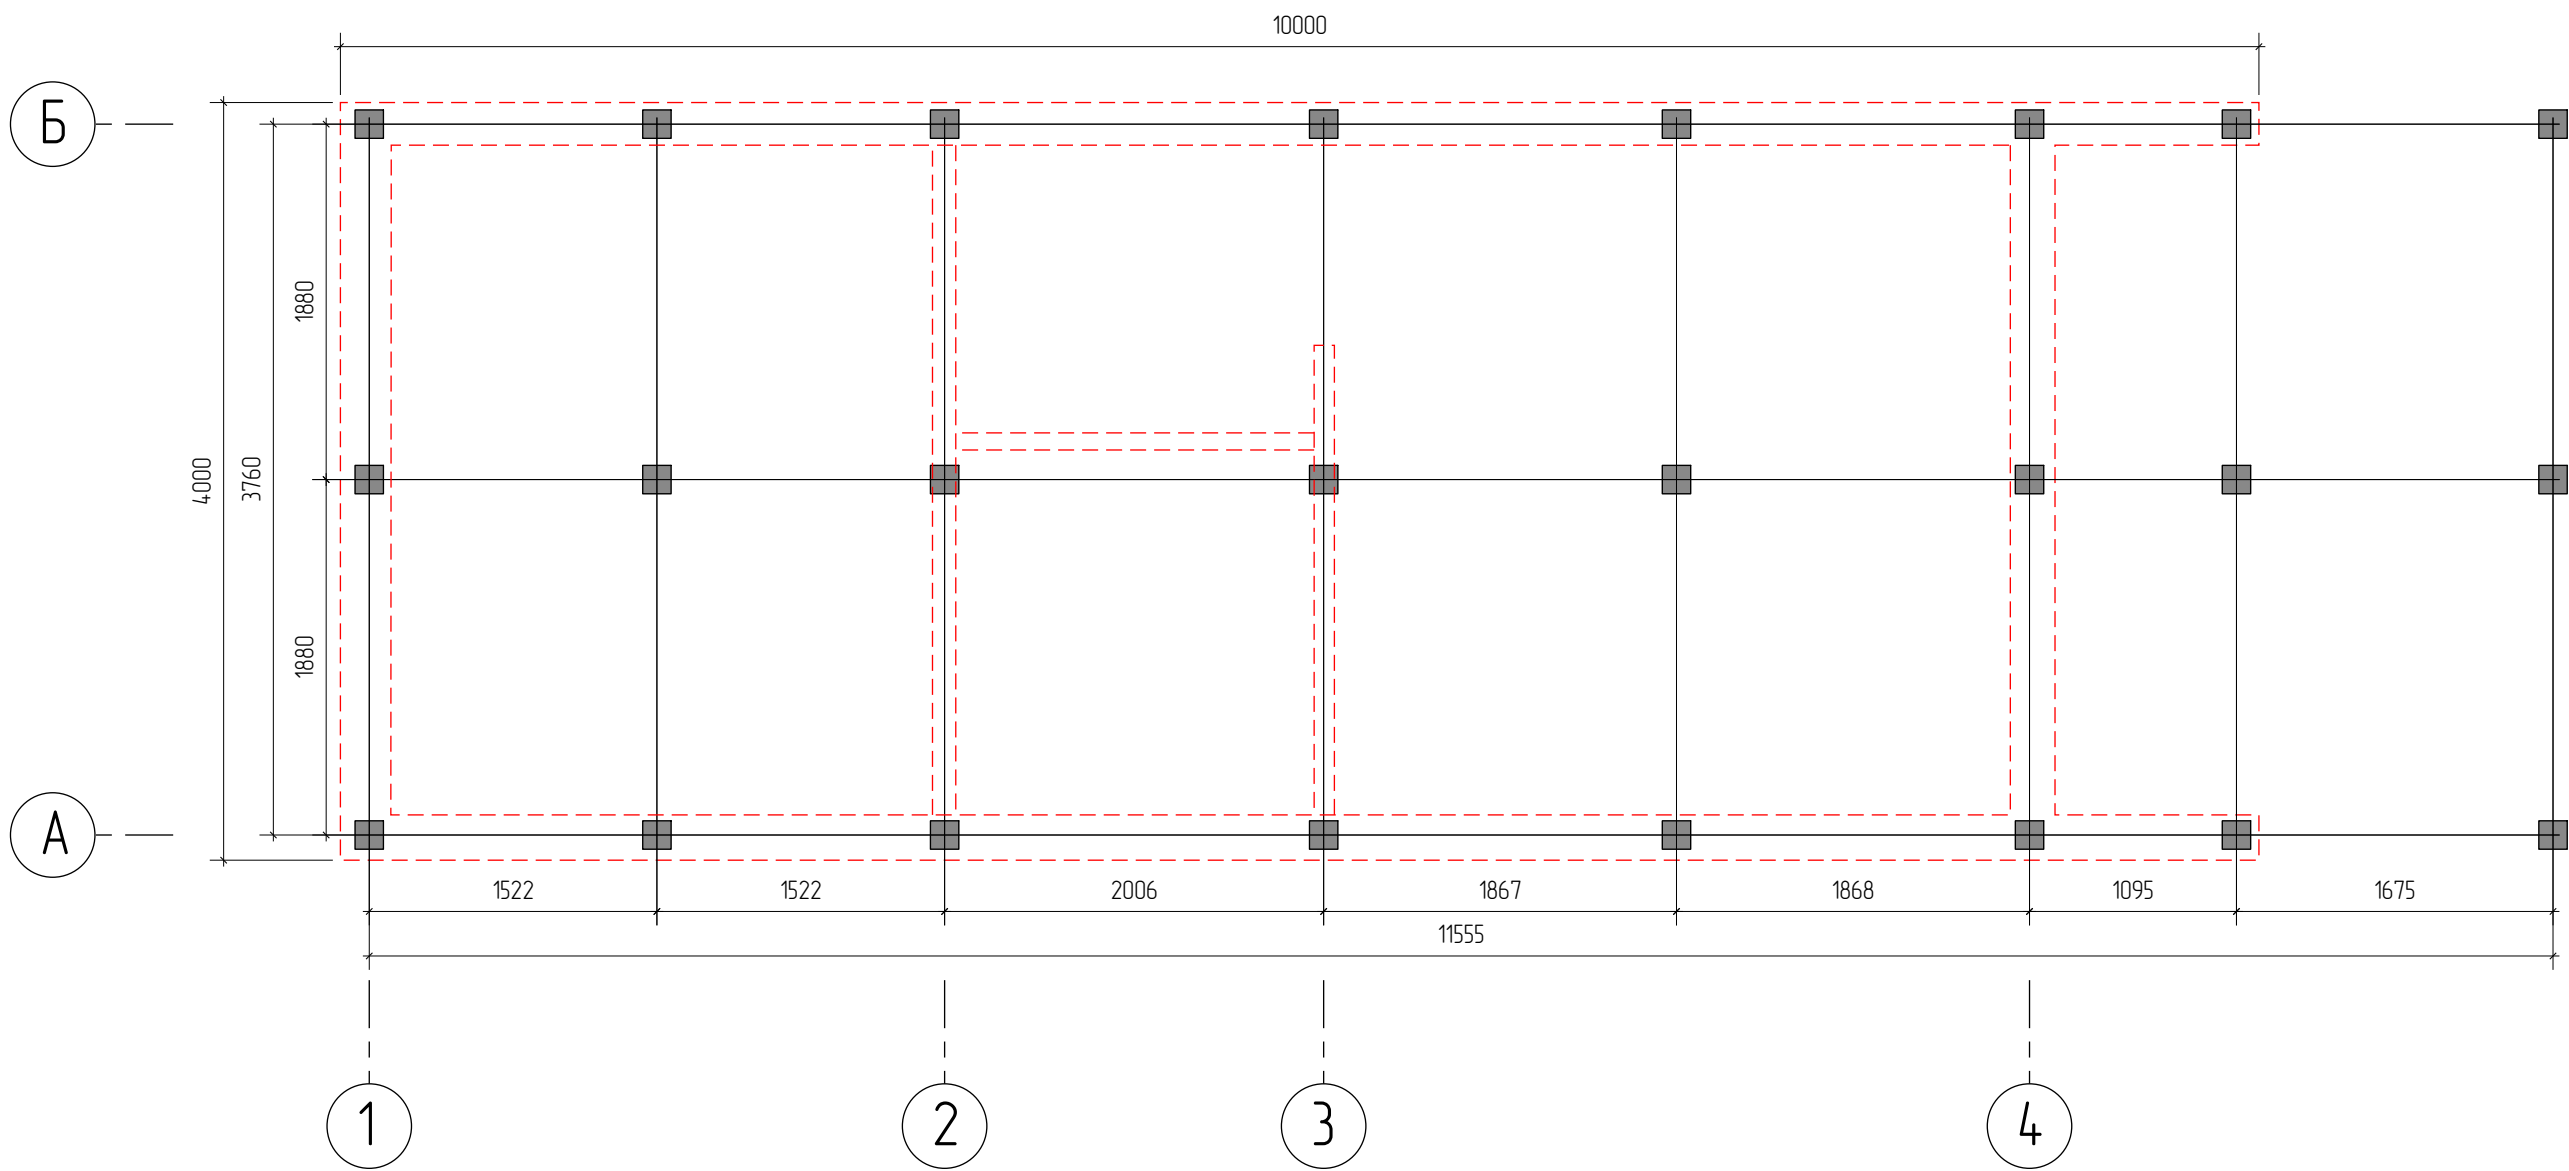

Фундамент	Індивідуальний житловий будинок		
Розробив Віндзор Олександр			
Дата публікації 08.08.2026	Лист 4	1:40	

Балки обв'язки по пальовому полю


Позначення	Переріз,мм	Довжина, мм	К-сть, шт
Ц1	150×100	3910	6
Ц2	150×100	5125	3
Ц3	150×100	4830	2
Ц4	150×100	1750	2
Ц5	150×100	3810	1
Загальна кількість			14

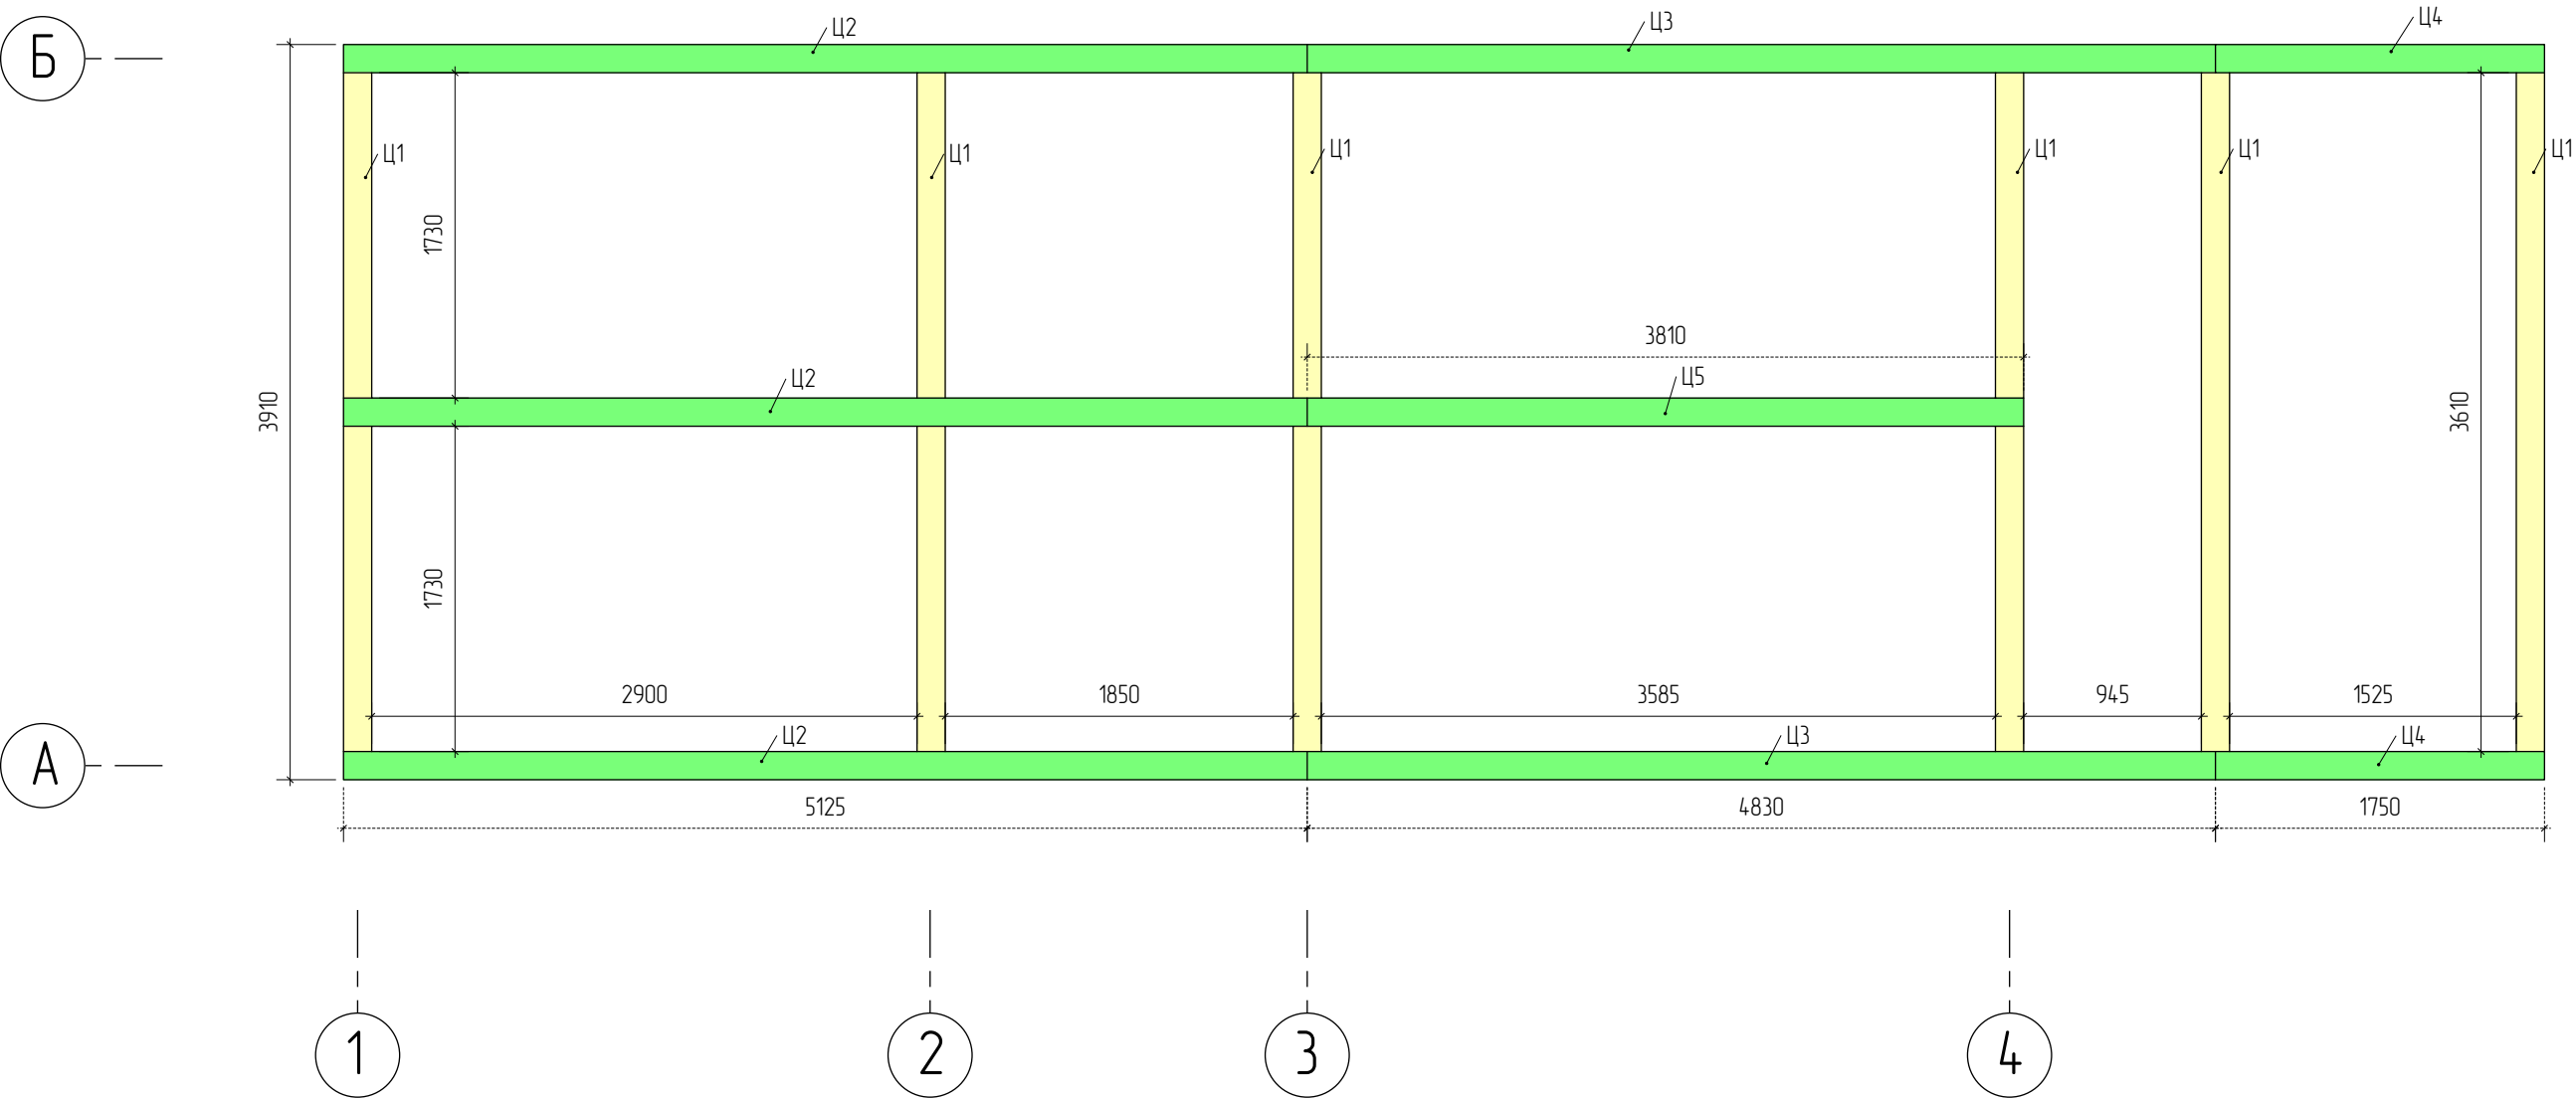

Обв'язка паль	Індивідуальний житловий будинок		
Розробив Віндзор Олександр			
Дата публікації 08.08.2026	Лист 5	1:50	

План розташування OSB листів


Позначення	Ширина, мм	Довжина, мм	К-сть, шт
Г1	1250	1406	7
Г2	1250	2500	7
Г3	118	1406	1
Г4	118	2500	1
Г5	150	1040	2
Загальна кількість			18

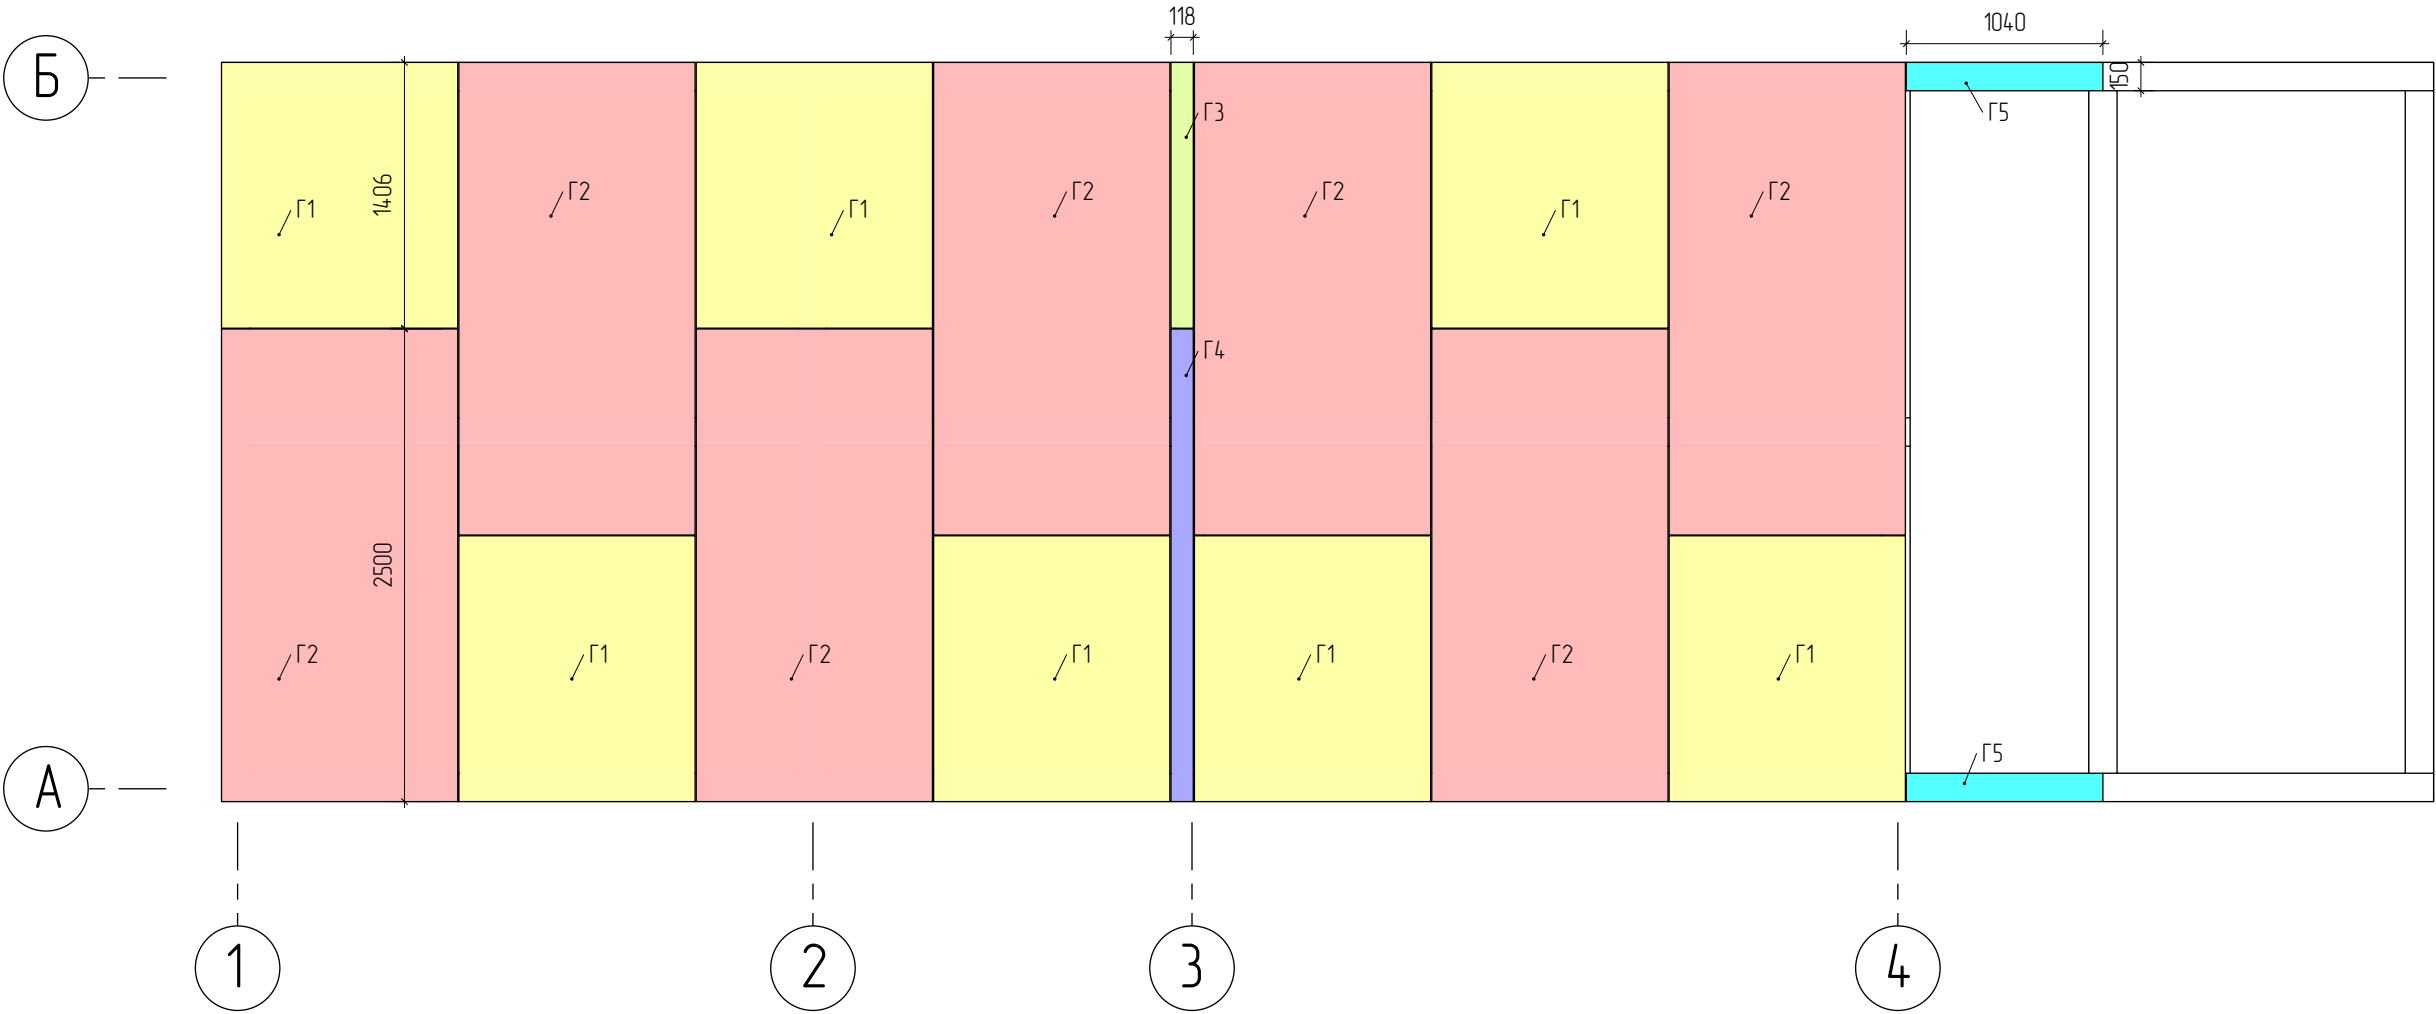

*Примітка
1. OSB 10 мм монтується з нижньої сторони підлоги та обробляється бітумною мастикою.
2. Листи монтуються з зазором 5-6мм
3. Загальна кількість деталей 18 шт
Загальна кількість листів OSB 10мм 1250*2500 мм – 12 шт

Схема монтажу OSB – 10 мм	Індивідуальний житловий будинок		
Розробив Віндзор Олександр			
Дата публікації 08.08.2026	Лист 6	1:35	

План розташування лаг

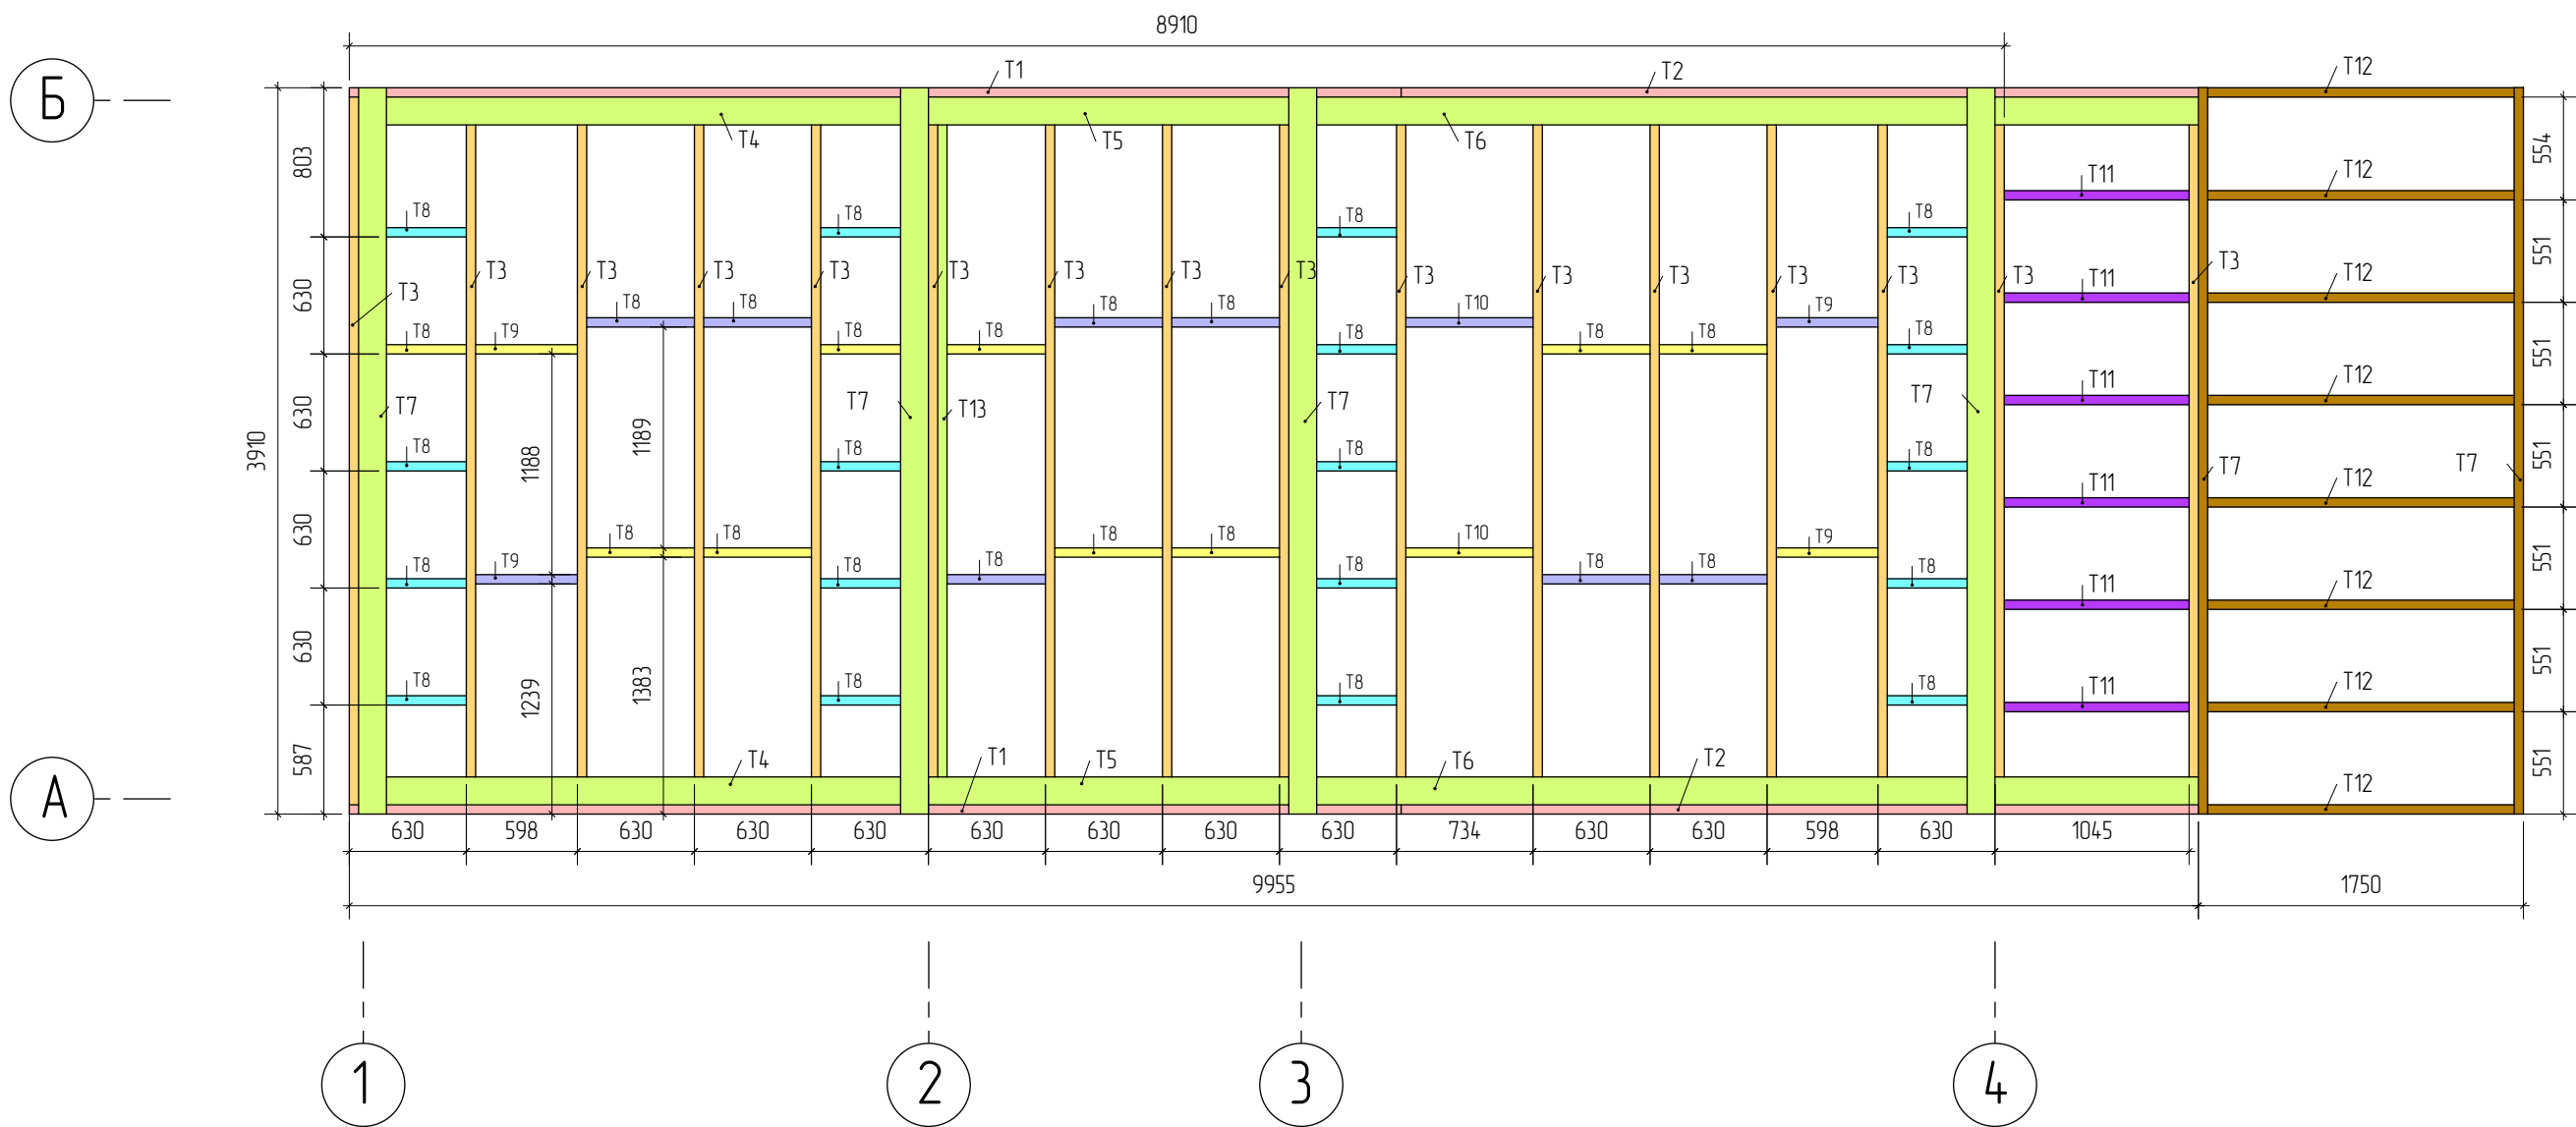

Специфікація – Лаги підлоги


Позначення	Переріз,мм	Довжина, мм	К-сть, шт
T1	200×50	5663	2
T2	200×50	4292	2
T3	200×50	3810	16
T4	200×50	2768	2
T5	200×50	1940	2
T6	200×50	3502	2
T7	200×50	3910	6
T8	200×50	580	34
T9	200×50	548	4
T10	200×50	684	2
T11	200×50	995	6
T12	200×50	1650	9
T13	200×50	3510	1
Загальна кількість			88

*Примітка
1. Перегородки однакових кольорів мають однакові розміри позиціонування по всьому полю.
Об'єм утеплювача 200 мм – 6,27 м3

План розташування лаг	Індивідуальний житловий будинок		
Розробив Віндзор Олександр			
Дата публікації 08.08.2026	Лист 7	1:35	

План розташування OSB листів

Позначення	Ширина, мм	Довжина, мм	К-сть, шт
П1	1250	1406	7
П2	1250	2500	7
П3	118	1406	1
П4	118	2500	1
П5	150	1040	2
Загальна кількість			18

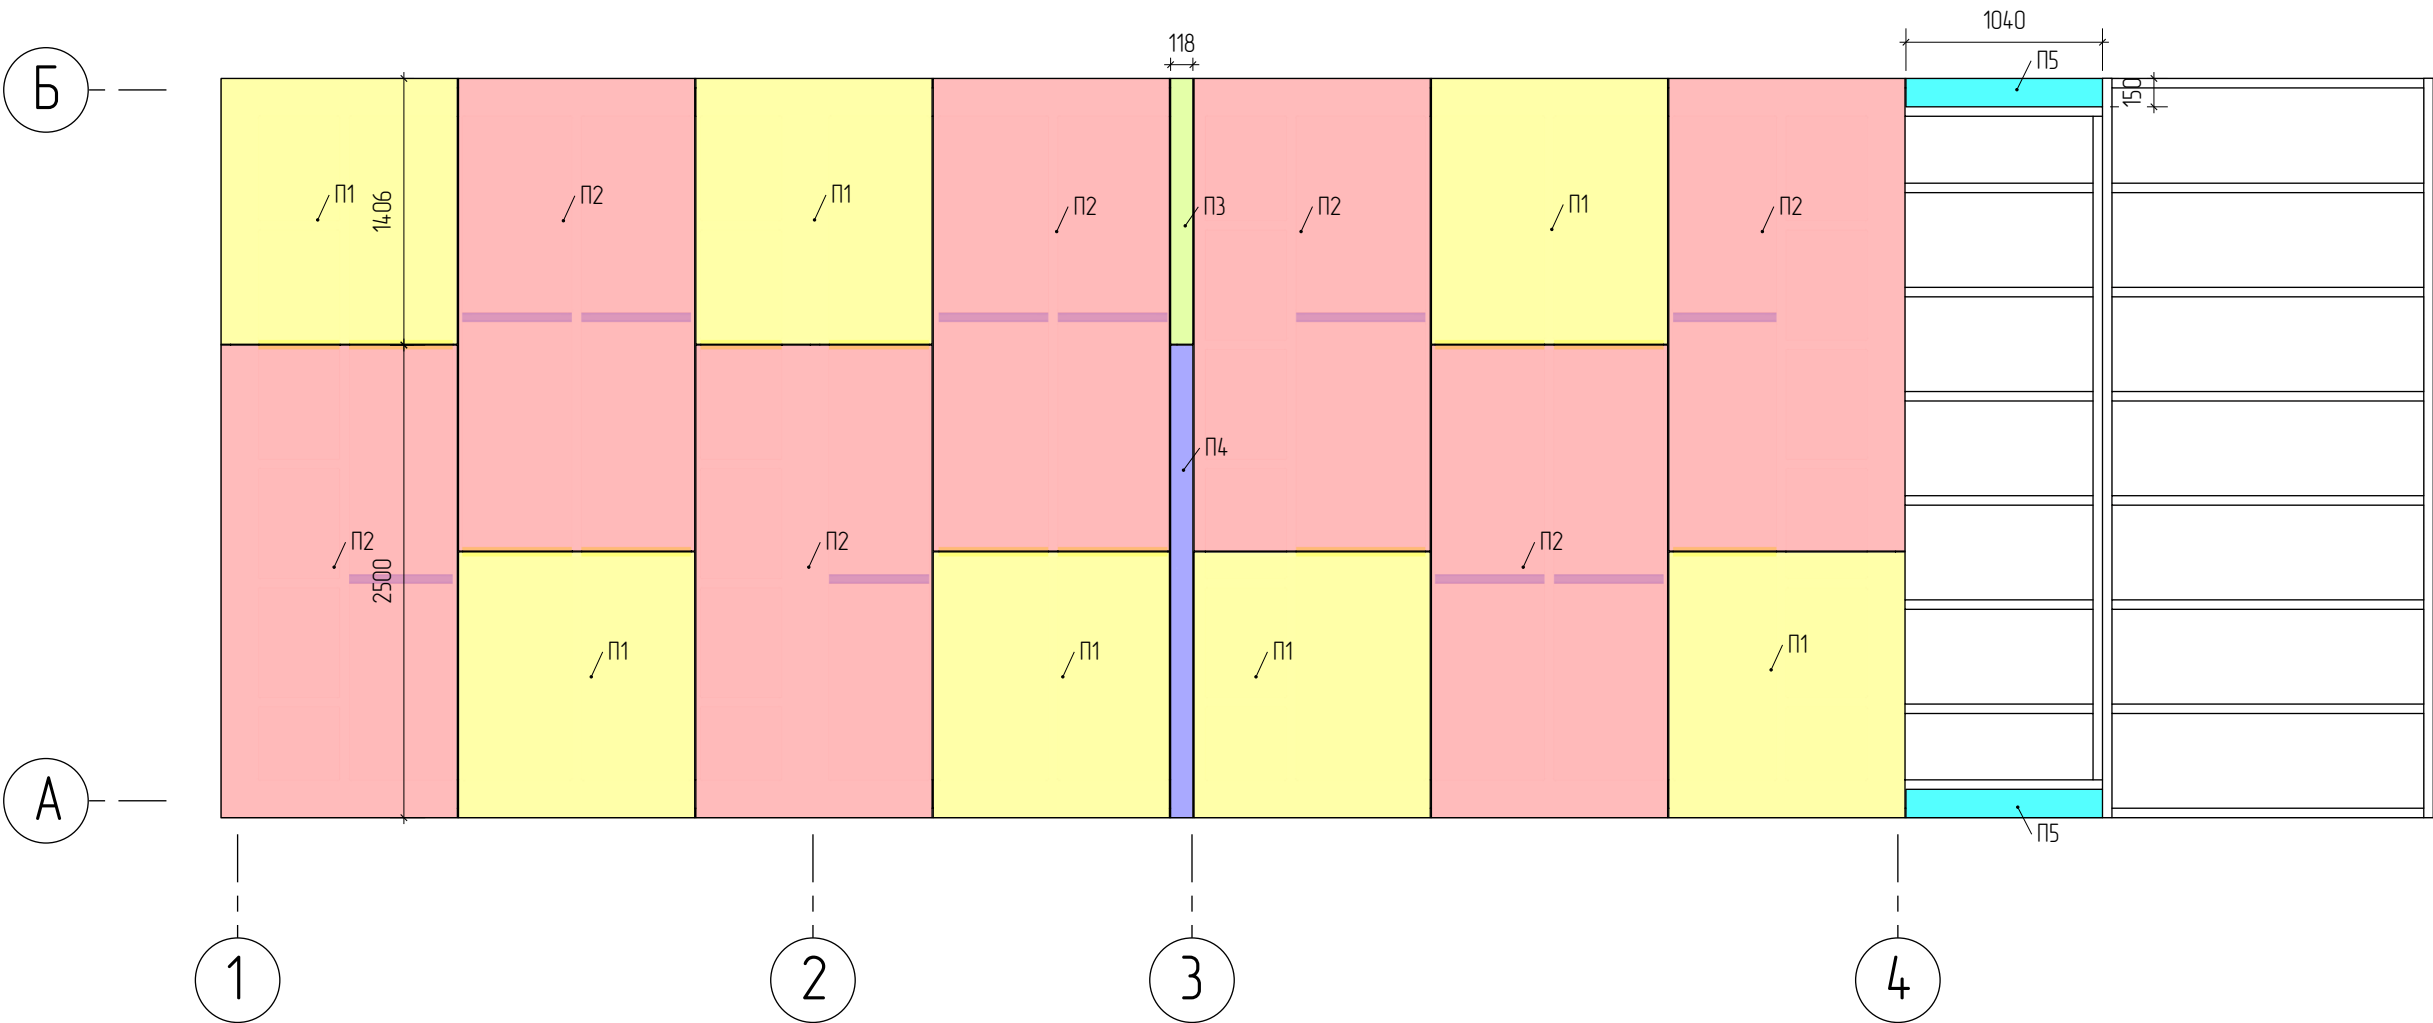

*Примітка
1. Листи монтуються з зазором 5-6мм.
2. Загальна кількість деталей 18 шт
Загальна кількість листів OSB 1250*2500 мм
– 12 шт

Схема монтажу OSB	Індивідуальний житловий будинок		
Розробив Віндзор Олександр			
Дата публікації 08.08.2026	Лист 8	1:35	

План розташування основних стійок


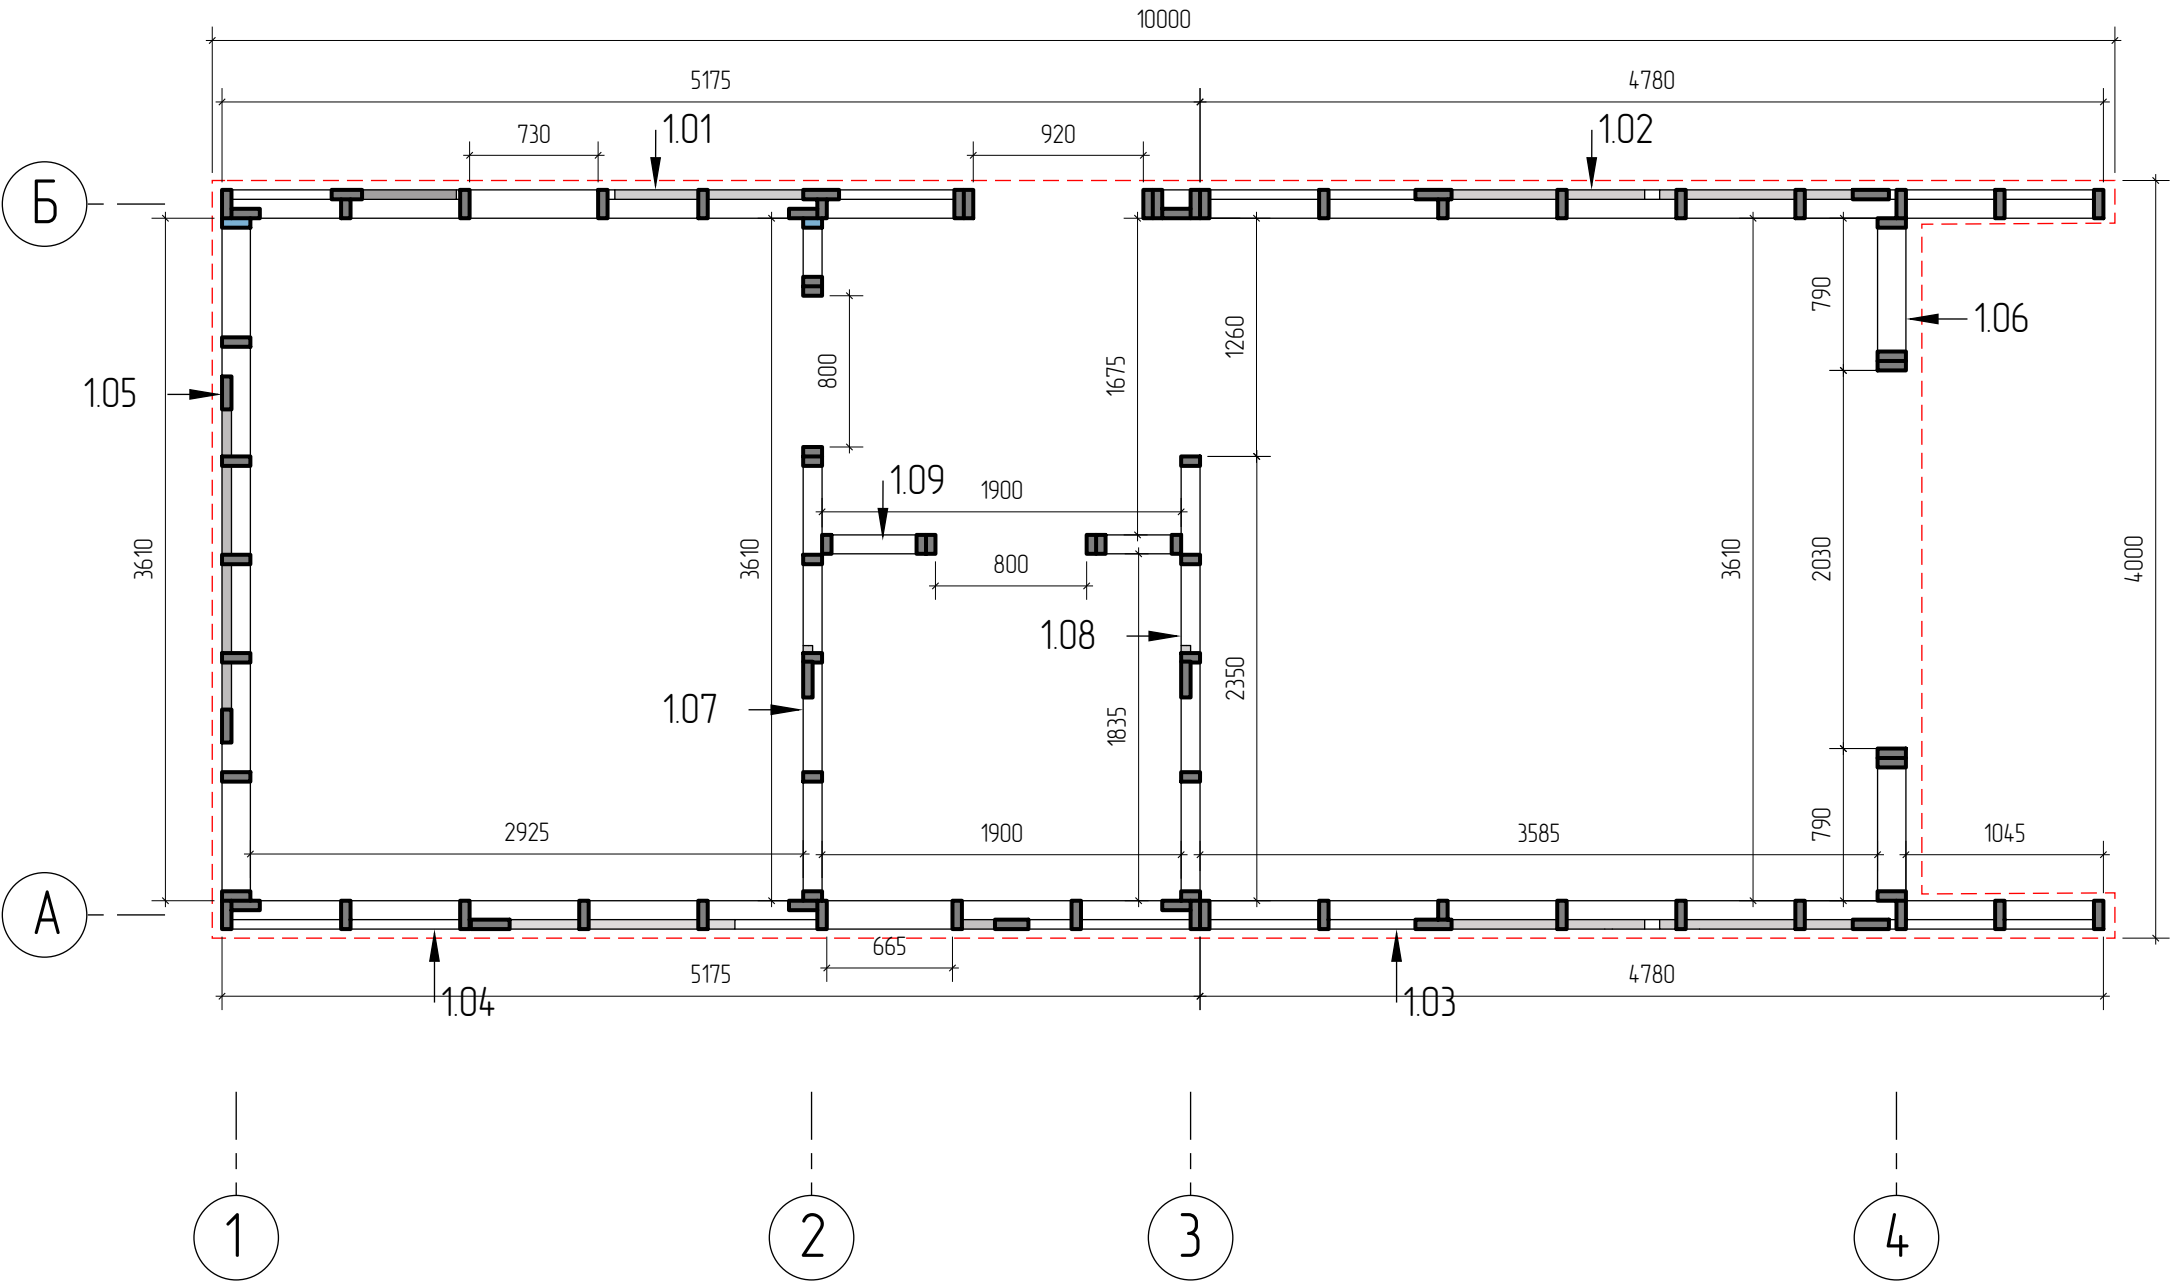


Схема розташування стін	Індивідуальний житловий будинок		
Розробив Віндзор Олександр			
Дата публікації 08.08.2026	Лист 9	1:35	


Розріз 1

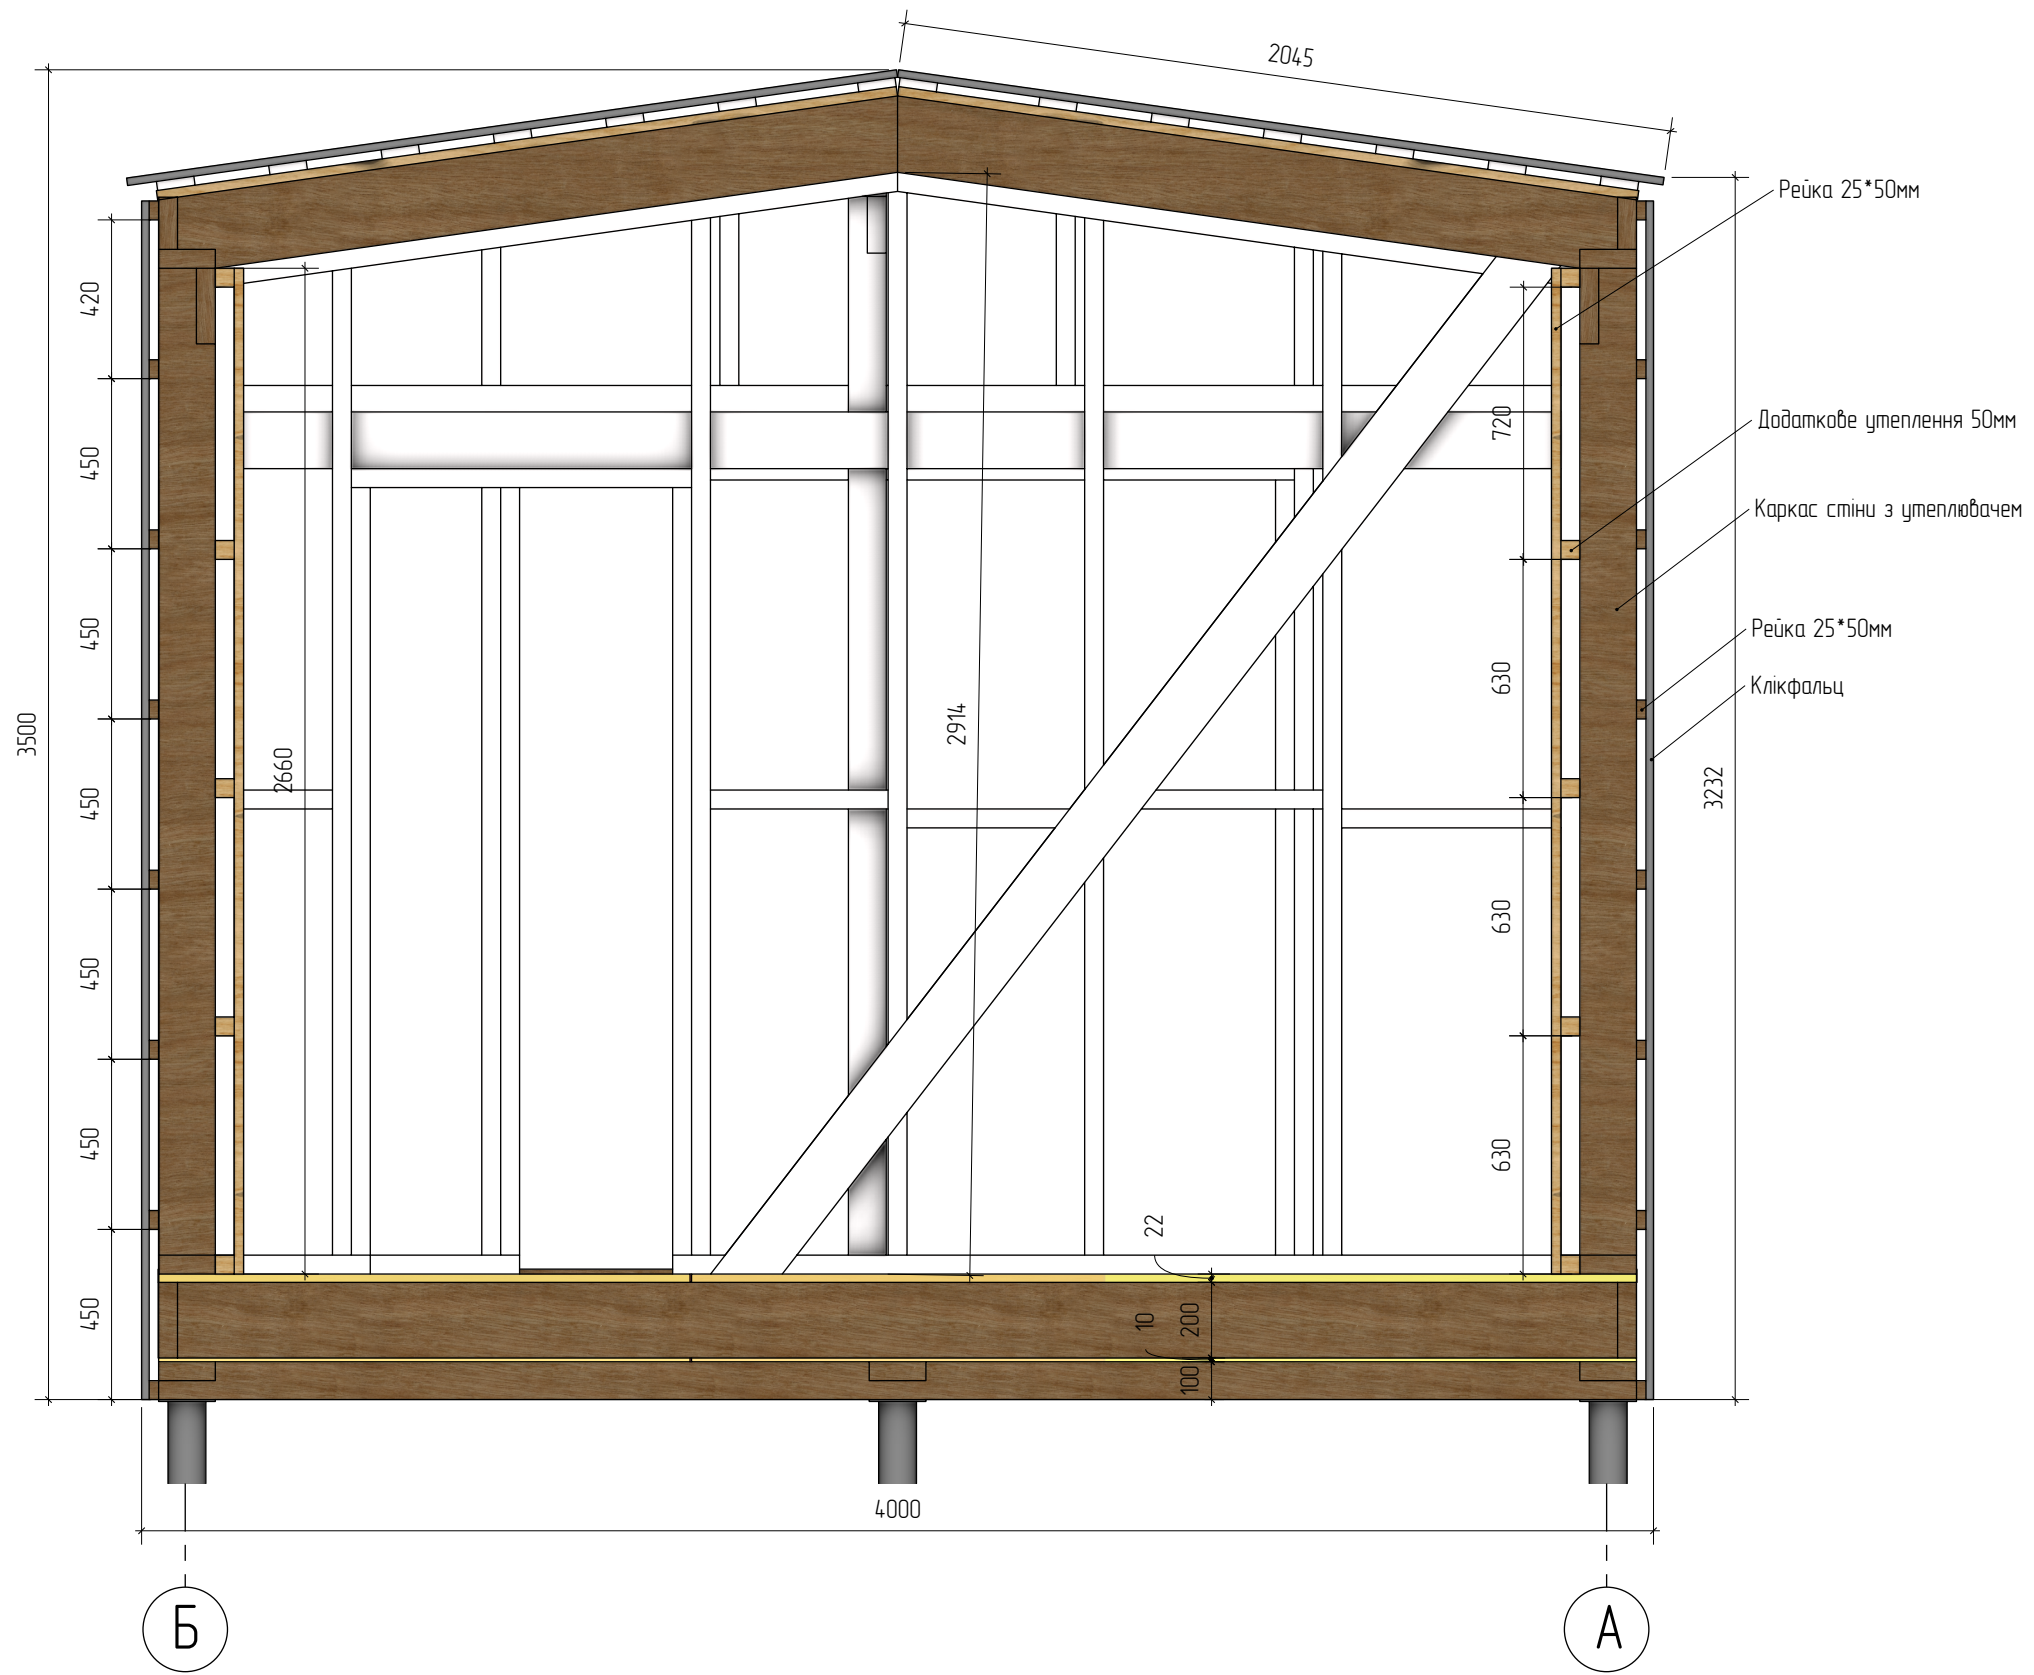

Розрізи будинку	Індивідуальний житловий будинок		
Розробив Віндзор Олександр			
Дата публікації 08.08.2026	Лист 10	1:30	



Специфікація – Стіна 1.01

Позначення	Переріз,мм	Довжина, мм	К-сть, шт
A1	150×50	2610	9
A11	150×50	2050	2
Б1	150×50	300	1
Б11	150×50	3955	1
Б12	150×50	5175	1
Р1	200×50	5175	1
В1	150×50	3700	1
В11	150×50	3100	1
Д1	150×50	1020	1
Д11	150×50	730	1
П1	100×50	580	3
П2	100×50	655	1
П3	100×50	450	1
С1	150×50	2410	3
Загальна кількість			27

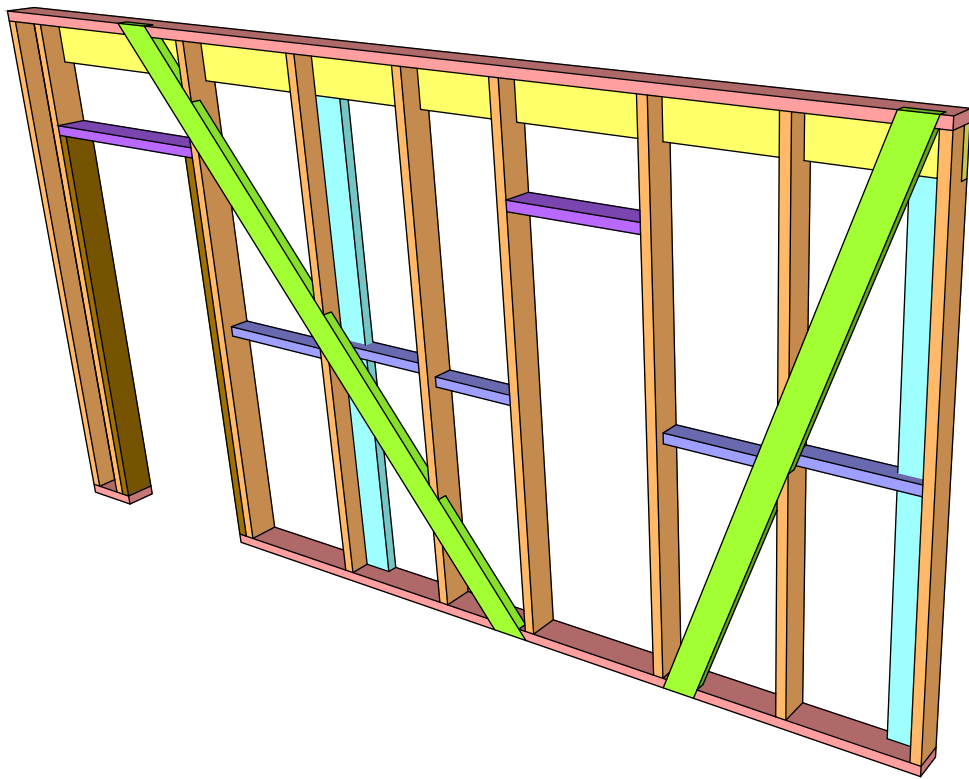

*Примітка
1. Ригель Р1 врізати в стійки А1.

Стіна по вісі Б 1.01 (Вид з вулиці)

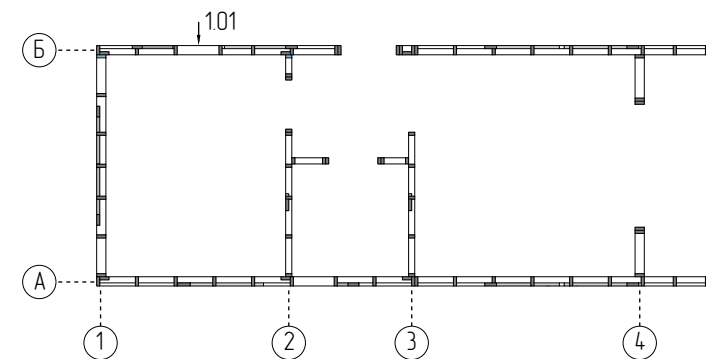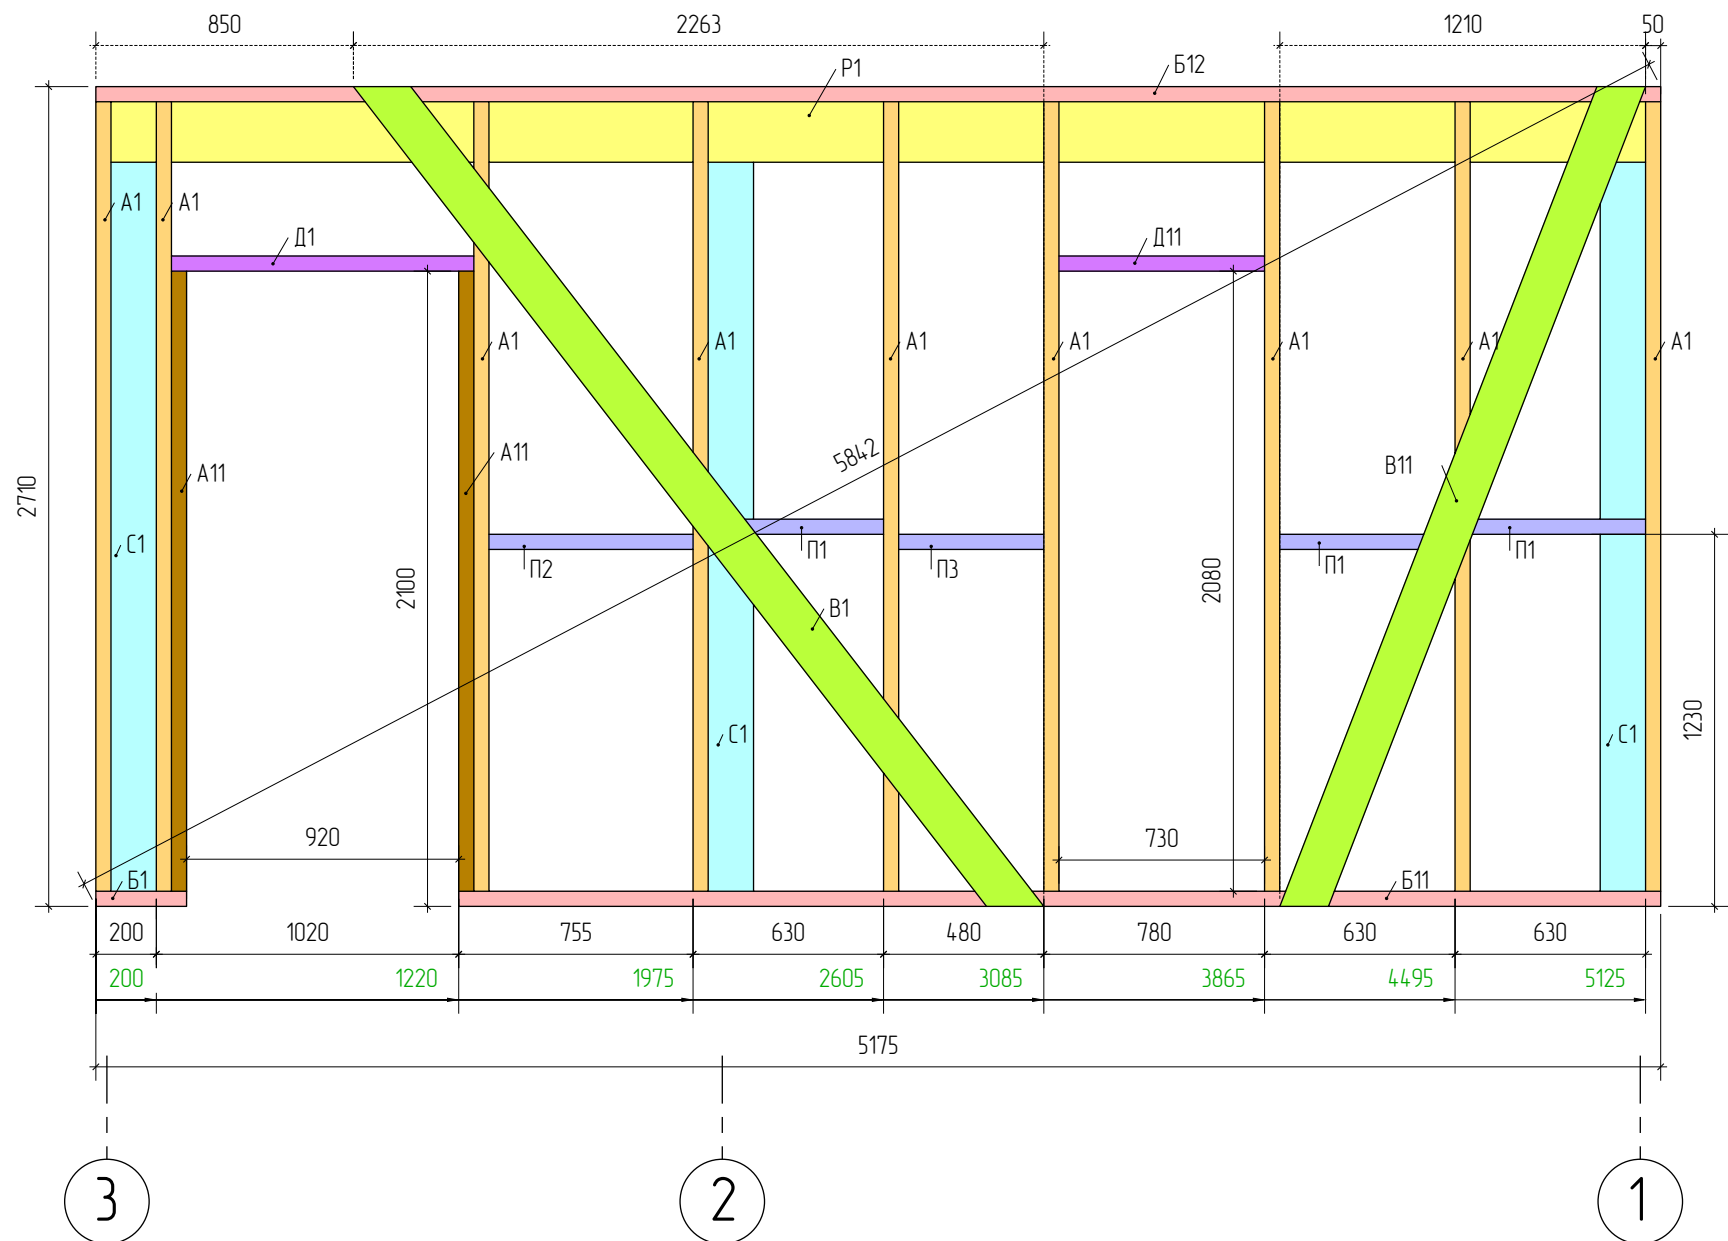


Для однієї стіни
Об'єм утеплювача 100мм – 0,96 м3
Об'єм утеплювача 50 мм – 0,48 м3
Площа мембрани – 13,9 м2
Площа паробар'єру – 13,4 м2
Площа оздоблення стіни – 10,7 м2

Схема збірки стін 1.01	Індивідуальний житловий будинок		
Розробив Віндзор Олександр			
Дата публікації 08.08.2026	Лист 11	1:25	

Специфікація – Стіна 1.02


Позначення	Переріз,мм	Довжина, мм	К-сть, шт
A1	150×50	2610	9
B2	150×50	4780	2
P2	200×50	4780	1
B2	150×50	3700	2
П1	100×50	580	5
П4	100×50	472	2
П5	100×50	472	1
С1	150×50	2410	1
Загальна кількість			23

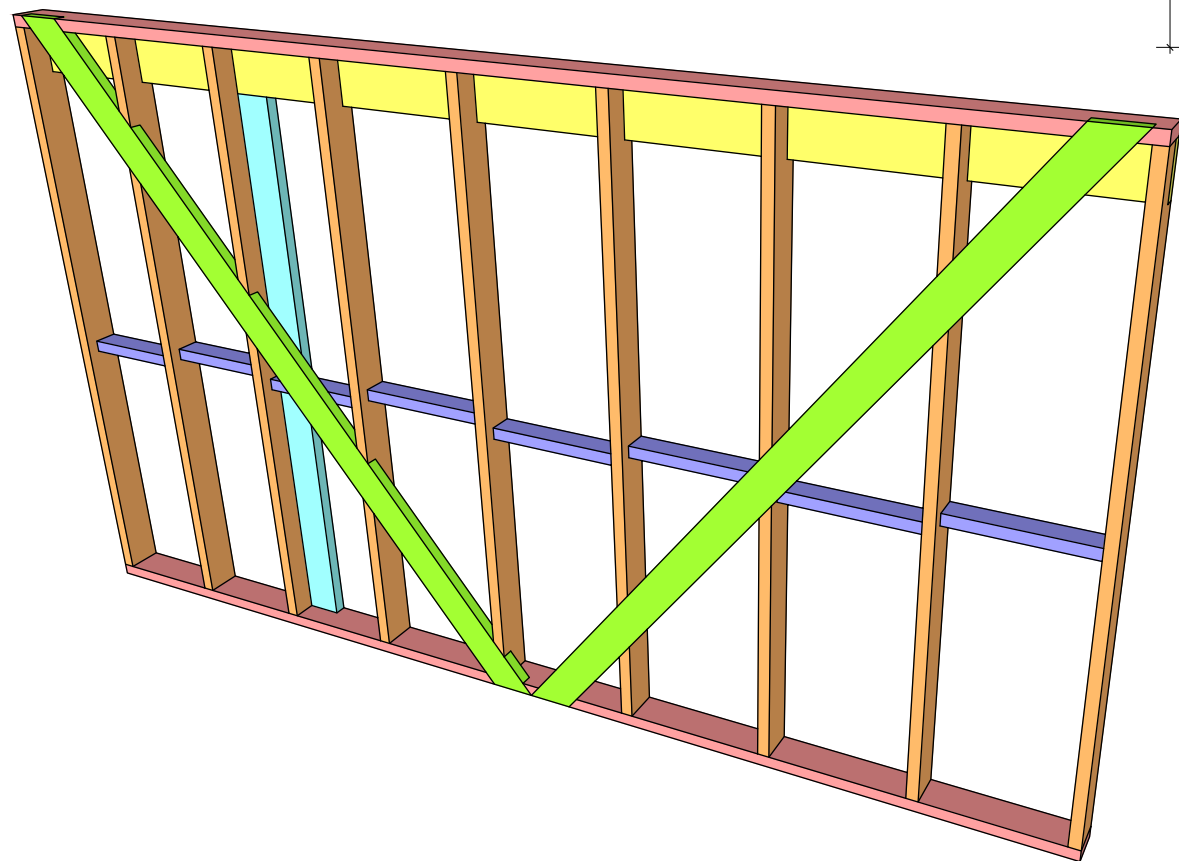

*Примітка
1. Ригель P2 врізати в стійки A1.

Для однієї стіни
Об'єм утеплювача 100мм – 0,9 м3
Об'єм утеплювача 50 мм – 0,45 м3
Площа мембрани – 13,1 м2
Площа пародар'єру – 12,6 м2
Площа оздоблення стіни приміщення – 10,1 м2
Площа оздоблення стіни тераси – 2,8 м2

Стіна по вісі Б 1.02 (Вид з вулиці)

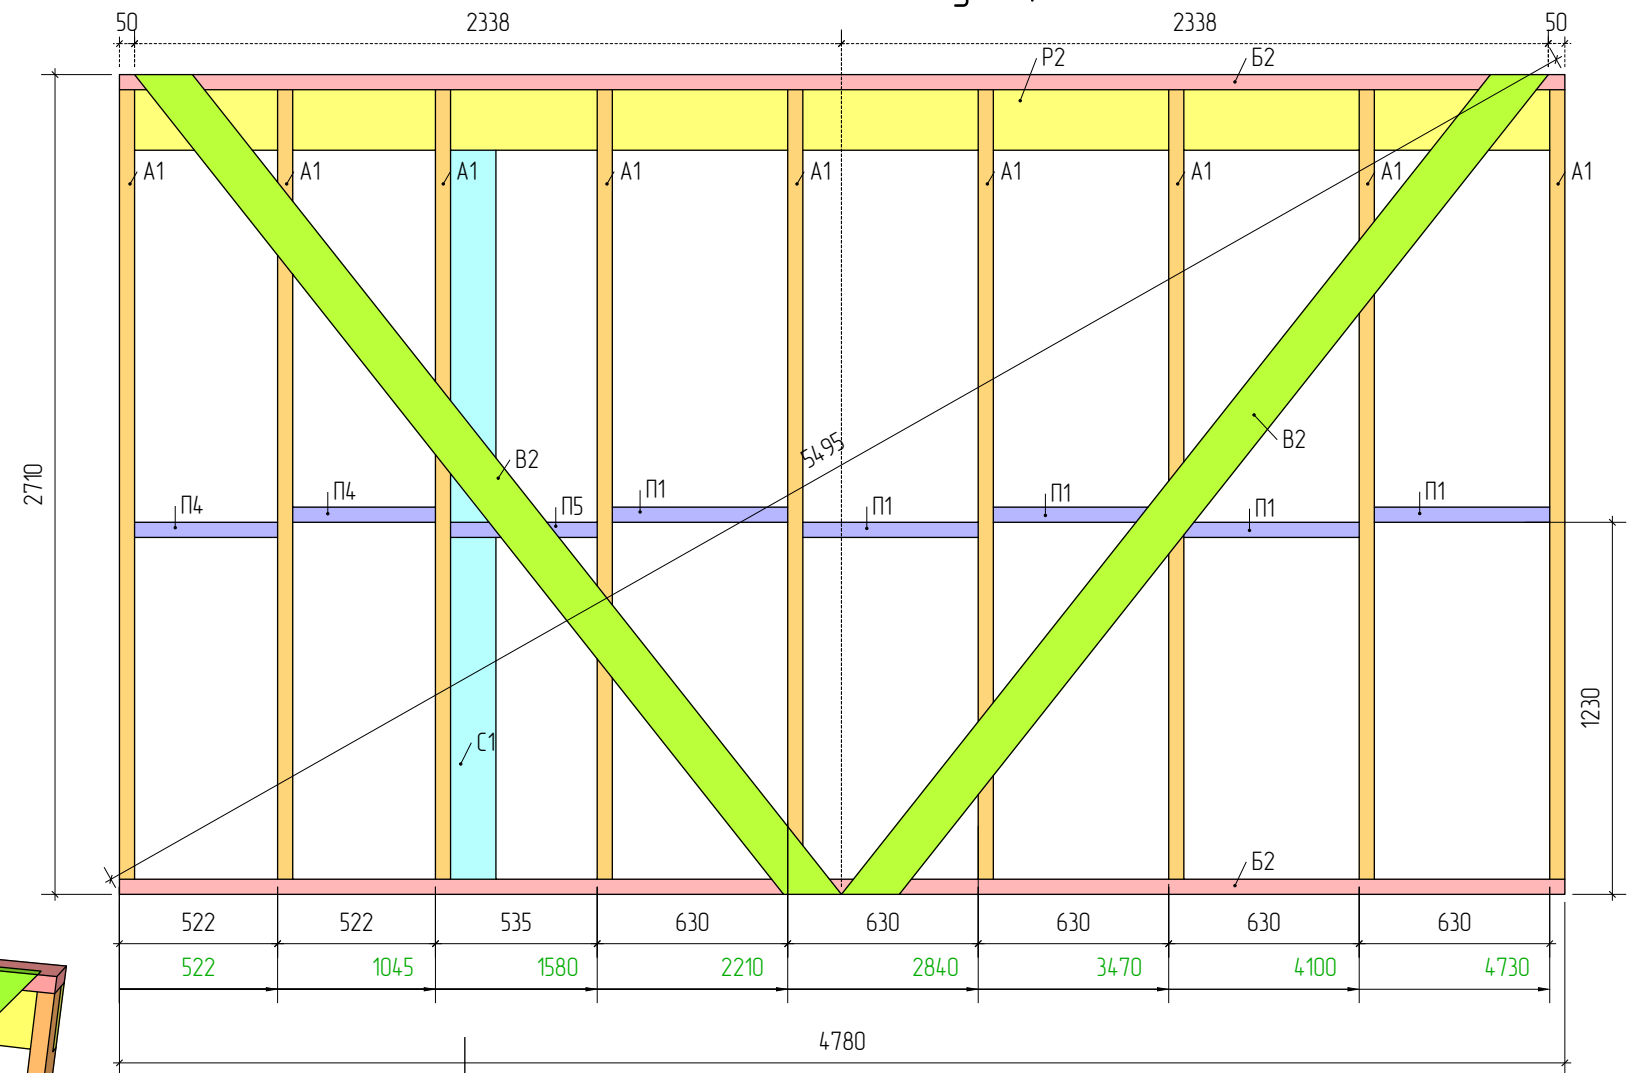

3


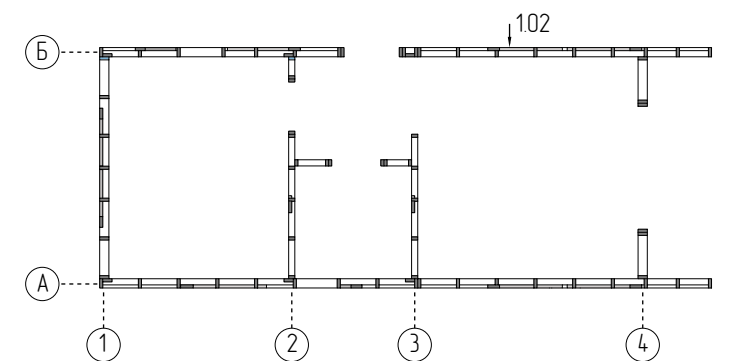


Схема збірки стін 1.02	Індивідуальний житловий будинок		
Розробив Віндзор Олександр			
Дата публікації 08.08.2026	Лист 12	1:25	

Специфікація – Стіна 1.03


Позначення	Переріз,мм	Довжина, мм	К-сть, шт
A1	150×50	2610	9
B2	150×50	4780	2
P2	200×50	4780	1
B2	150×50	3700	2
П1	100×50	580	5
П4	100×50	472	2
П5	100×50	472	1
С1	150×50	2410	1
Загальна кількість			23

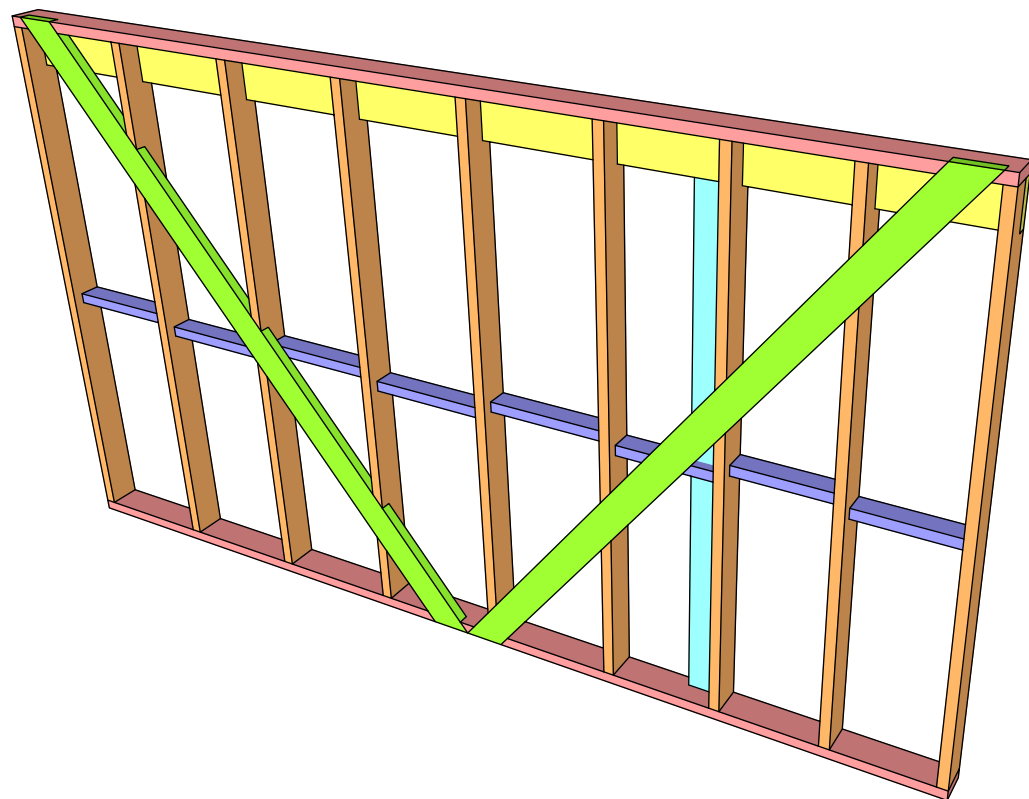

*Примітка
1. Ригель P2 врізати в стійки A1.

Для однієї стіни
Об'єм утеплювача 100мм – 0,9 м3
Об'єм утеплювача 50 мм – 0,45 м3
Площа мембрани – 13,1 м2
Площа пародар'єру – 12,6 м2
Площа оздоблення стіни приміщення – 10,1 м2
Площа оздоблення стіни тераси – 2,8 м2

Стіна по вісі А 1.03 (Вид з вулиці)

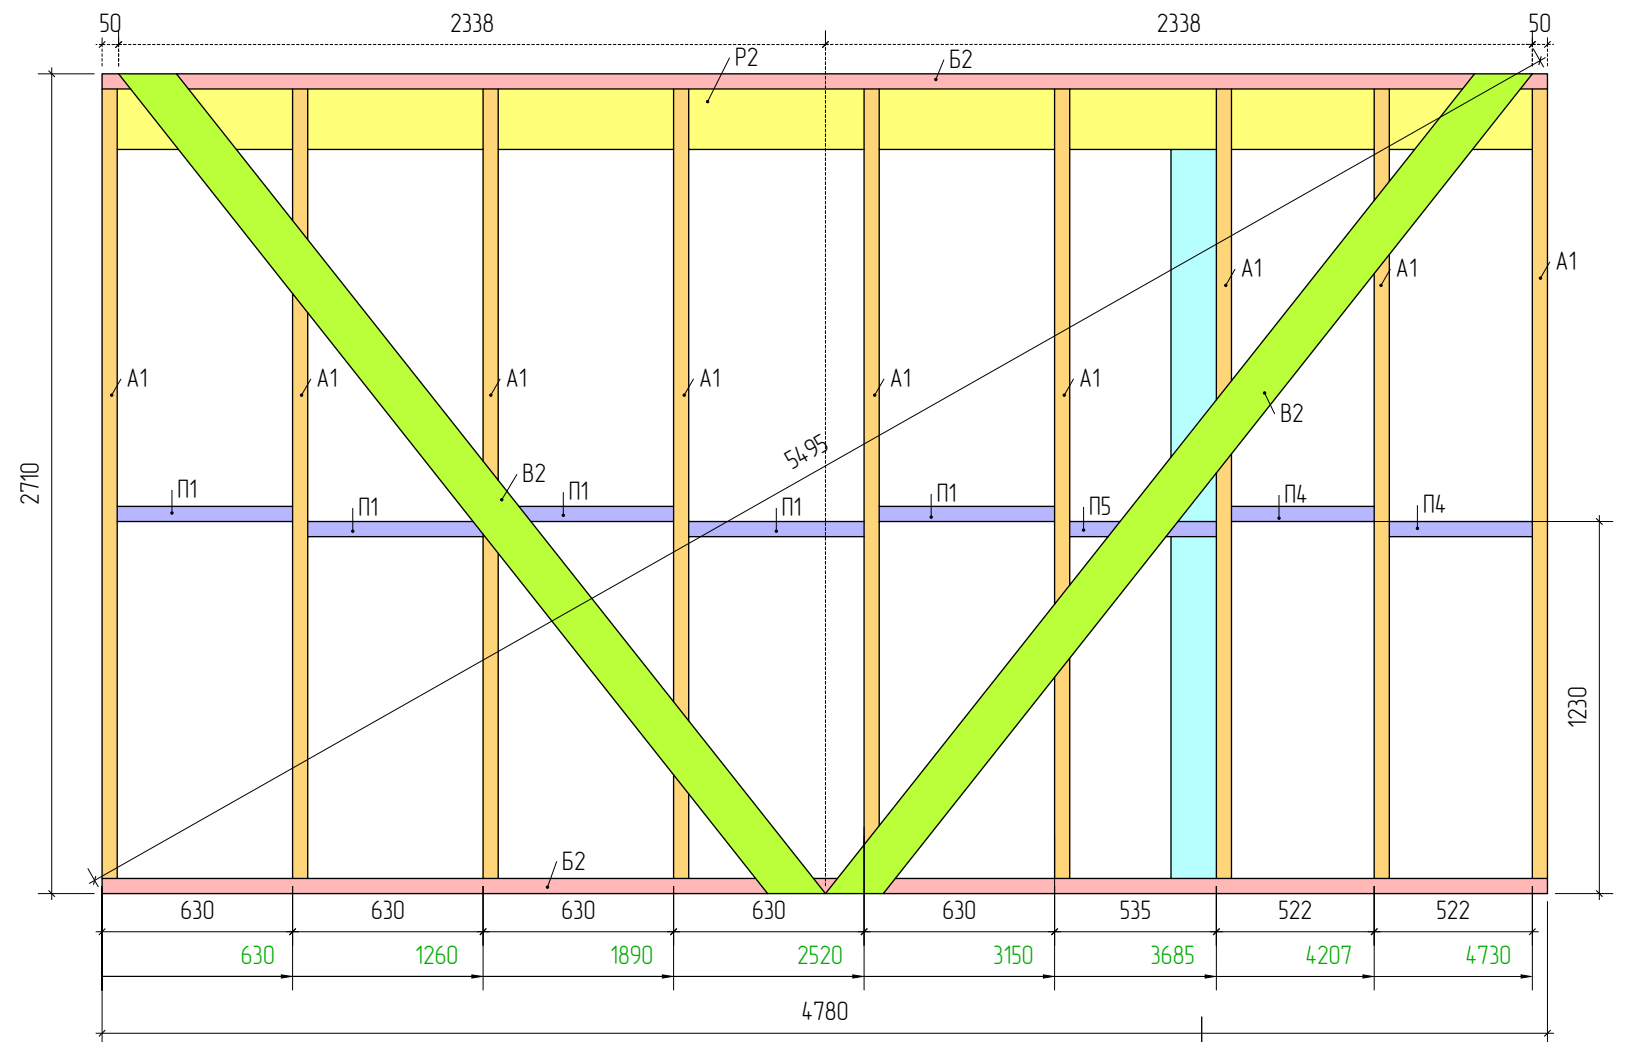

3


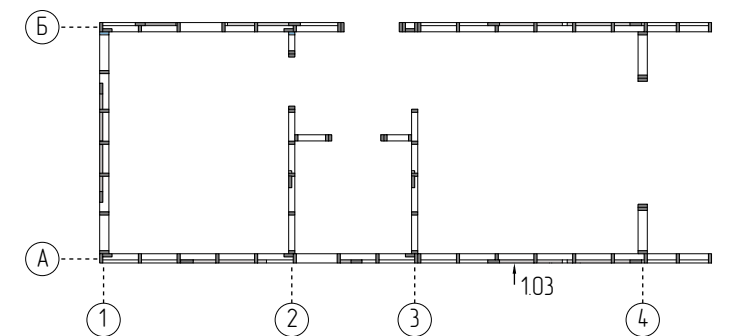


Схема збірки стін 1.03	Індивідуальний житловий будинок		
Розробив Віндзор Олександр			
Дата публікації 08.08.2026	Лист 13	1:25	

Специфікація – Стіна 1.04

Позначення	Переріз,мм	Довжина, мм	К-сть, шт
A1	150×50	2610	9
A4	150×50	1170	2
Б12	150×50	5175	2
Р1	200×50	5175	1
В4	150×50	3950	1
В41	150×50	3400	1
Д4	150×50	665	2
П1	100×50	580	7
С1	150×50	2410	3
Загальна кількість			28

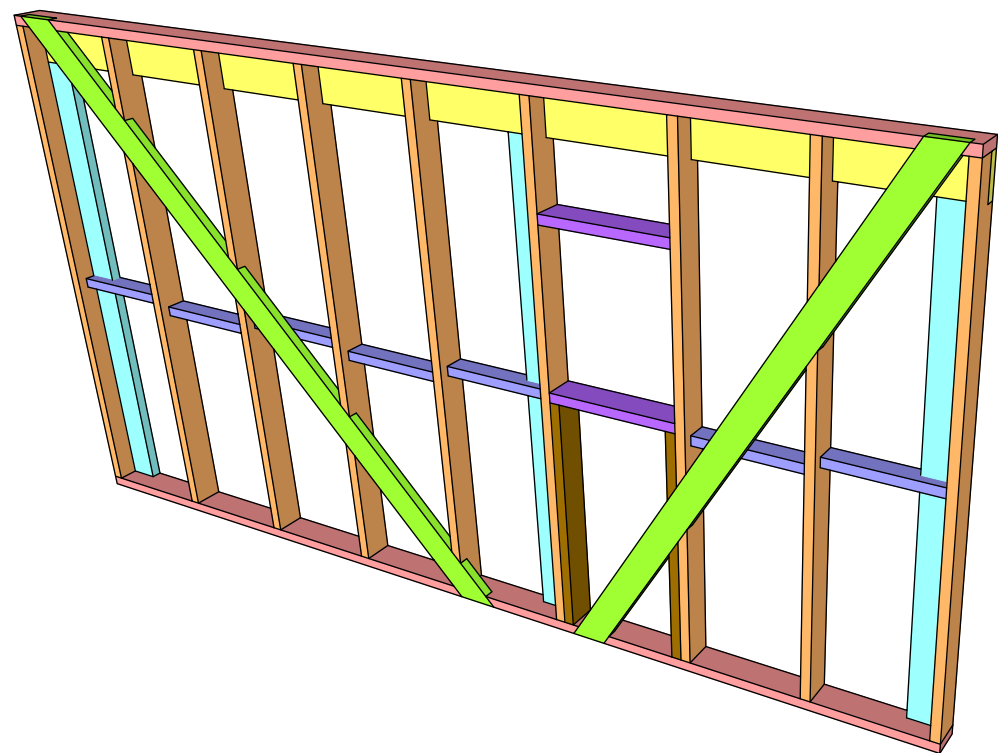

*Примітка
1. Ригель Р1 врізати в стійки А1.

Для однієї стіни
Об'єм утеплювача 100мм – 1,2 м3
Об'єм утеплювача 50 мм – 0,6 м3
Площа мембрани – 17,55 м2
Площа пародар'єру – 16,9 м2
Площа оздоблення стіни – 13,5 м2

Стіна по вісі А 1.04 (Вид з вулиці)



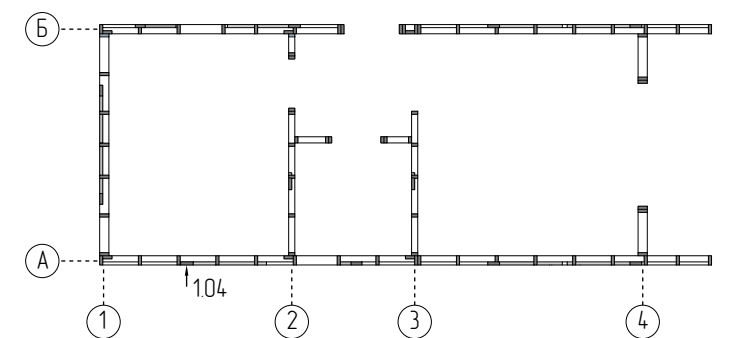


Схема збірки стін 1.04	Індивідуальний житловий будинок		
Розробив Віндзор Олександр			
Дата публікації 08.08.2026	Лист 14	1:25	

Специфікація – Стіна 1.05

Позначення	Переріз,мм	Довжина, мм	К-сть, шт
A5	150×50	2567	2
A51	150×50	2655	2
A52	150×50	2744	2
A53	150×50	733	1
A54	150×50	2762	2
B5	150×50	3610	1
B51	150×50	1831	2
P5	200×50	3610	1
B5	150×50	3100	2
П1	100×50	580	4
П6	100×50	80	2
Д11	150×50	730	1
Загальна кількість			22

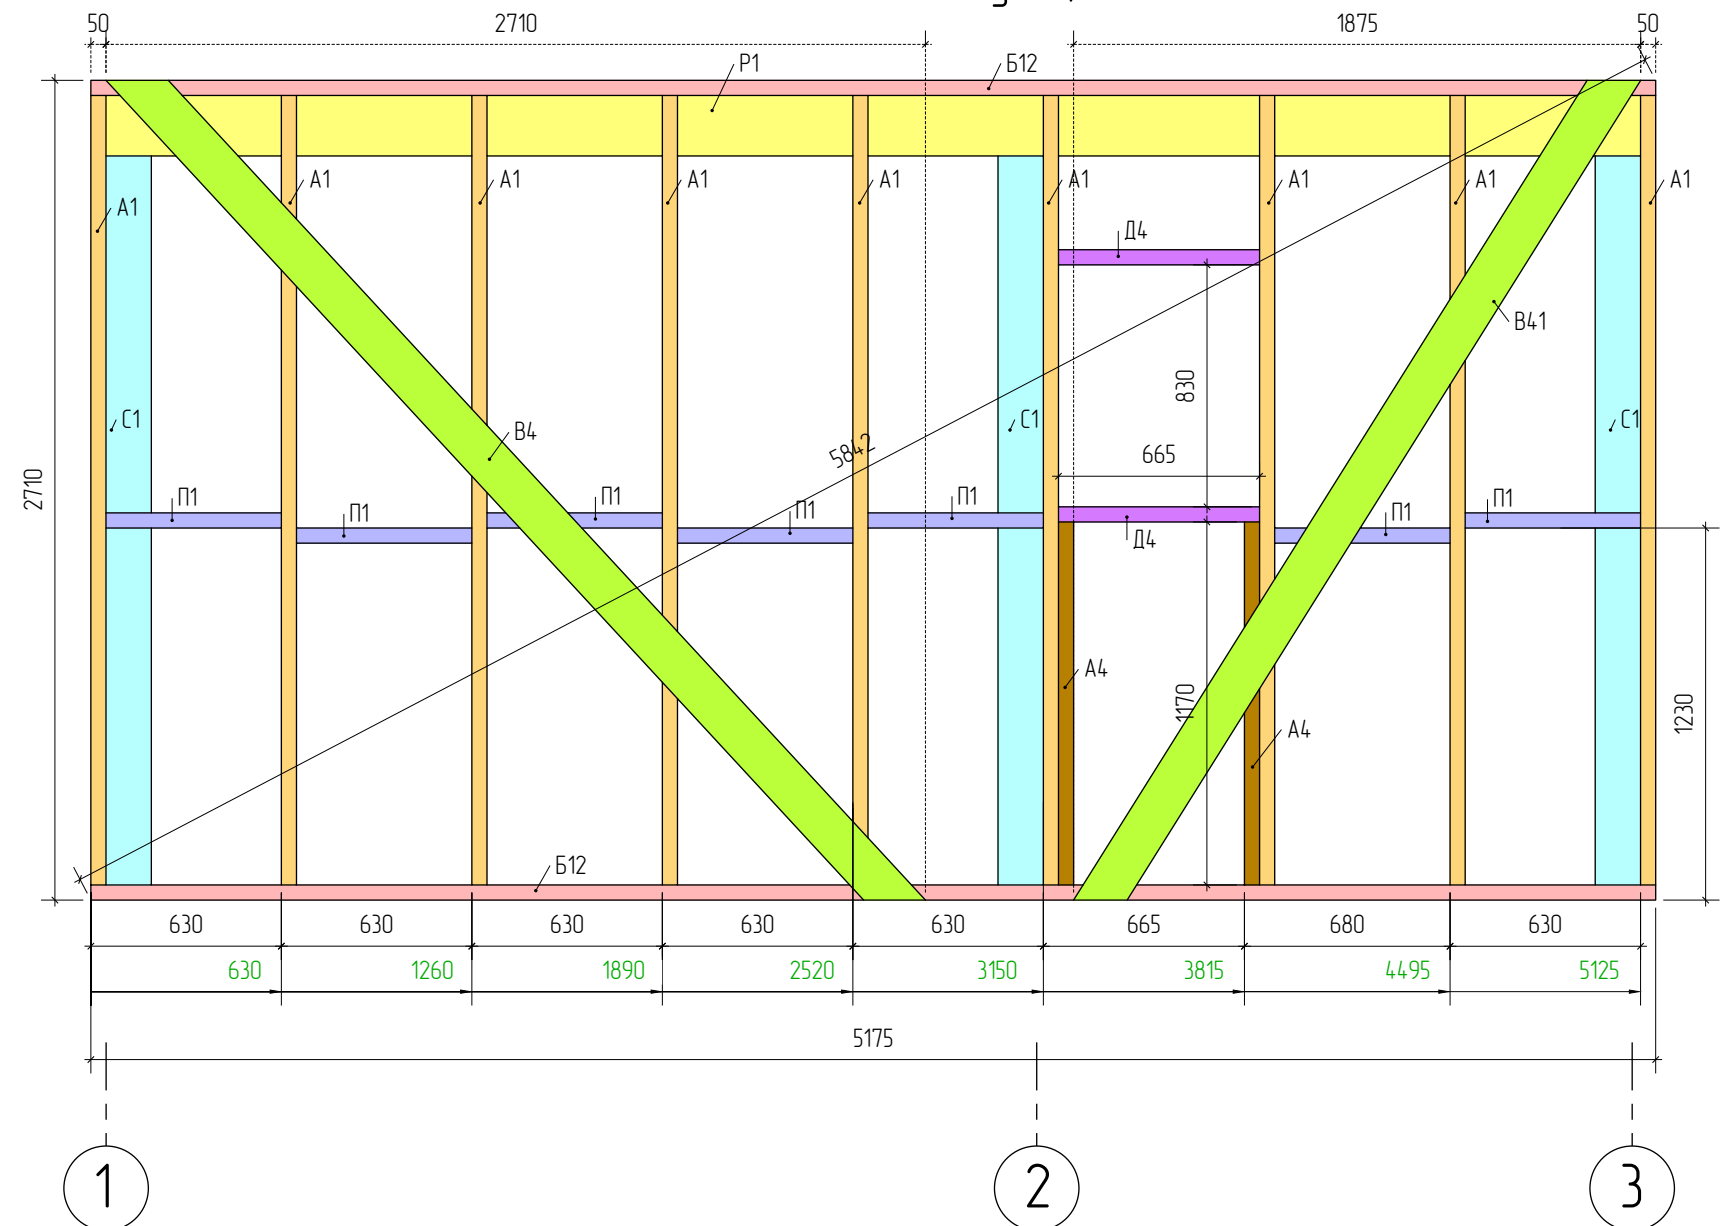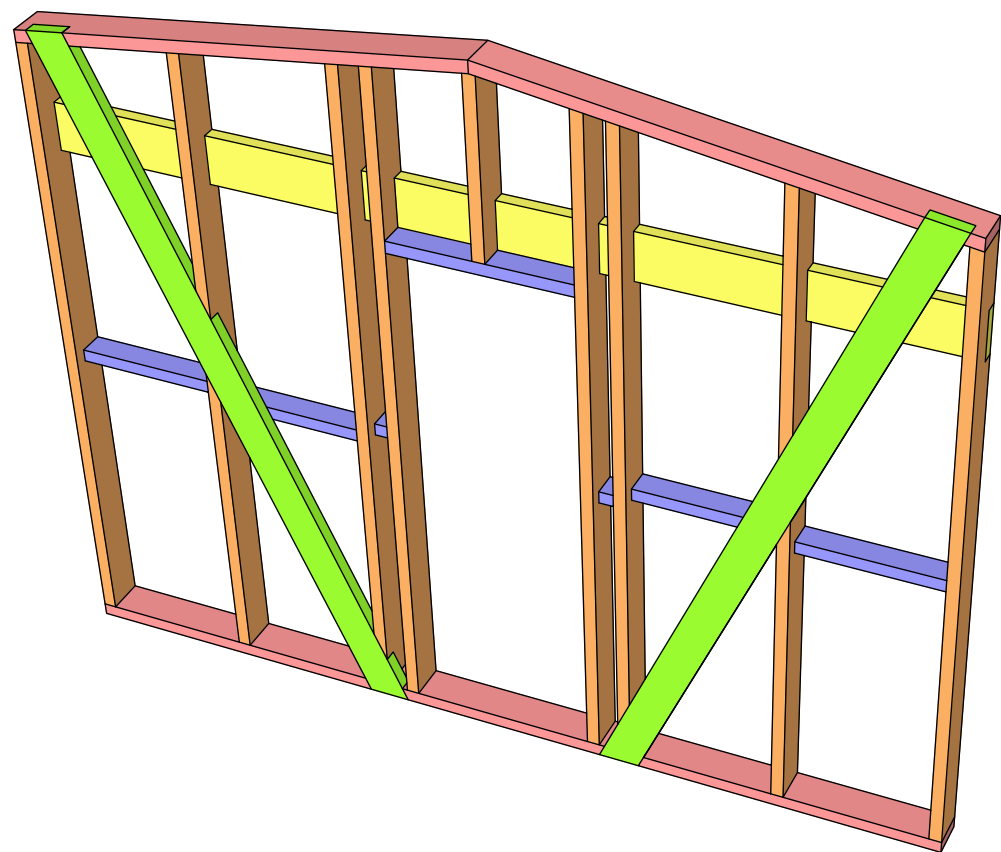

*Примітка
1. Всі елементи стійок "А" підрізати під кутом 8град для з'єднання з верхньою обв'язкою B51.
2. Ригель P5 врізати в стійки "А".

Для однієї стіни
Об'єм утеплювача 100мм – 0,8 м3
Об'єм утеплювача 50 мм – 0,4 м3
Площа мембрани – 11,57 м2
Площа пародар'єру – 11 м2
Площа оздоблення стіни – 8,9 м2

Стіна по вісі 1 1.05 (Вид з вулиці)



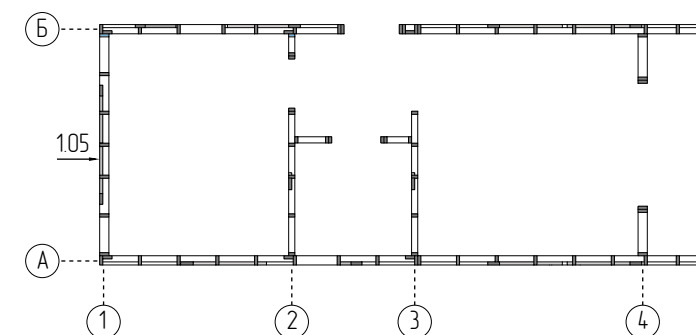



Схема збірки стін 1.05	Індивідуальний житловий будинок		
Розробив Віндзор Олександр			
Дата публікації 08.08.2026	Лист 15	1:25	

Специфікація – Стіна 1.06

Позначення	Переріз,мм	Довжина, мм	К-сть, шт
A5	150×50	2567	2
A6	150×50	2666	2
A61	150×50	624	2
A62	150×50	683	1
A63	150×50	2080	2
B6	150×50	790	2
B51	150×50	1831	2
P5	200×50	3610	1
D6	150×50	2100	1
П12	100×50	640	2
Загальна кількість			17

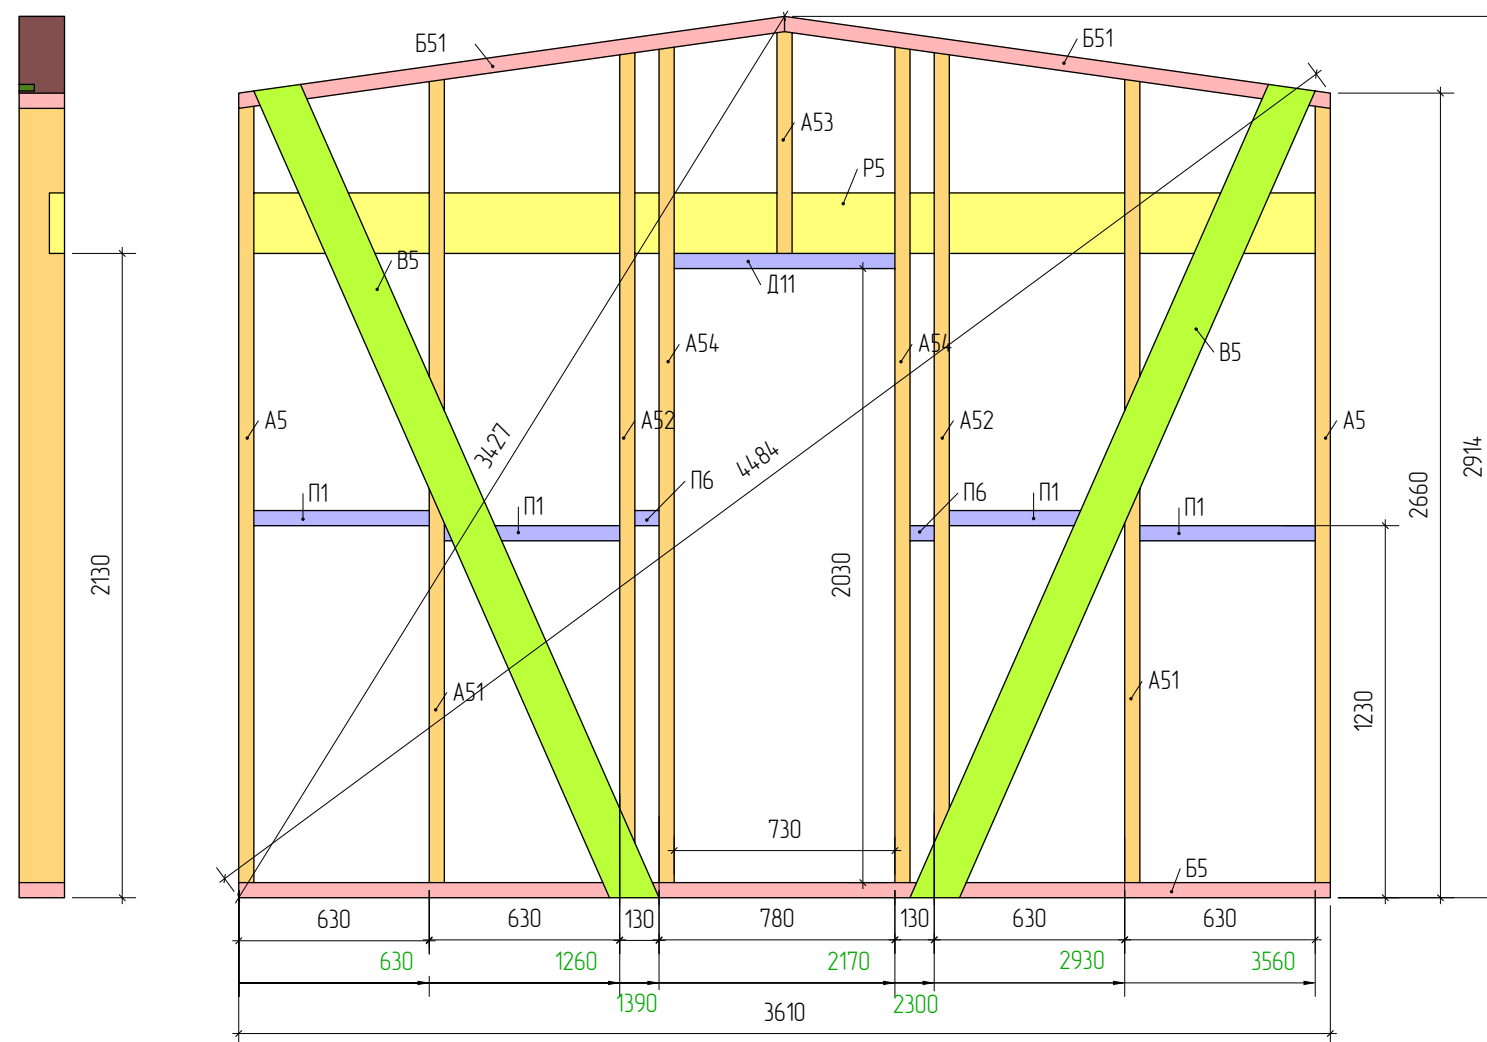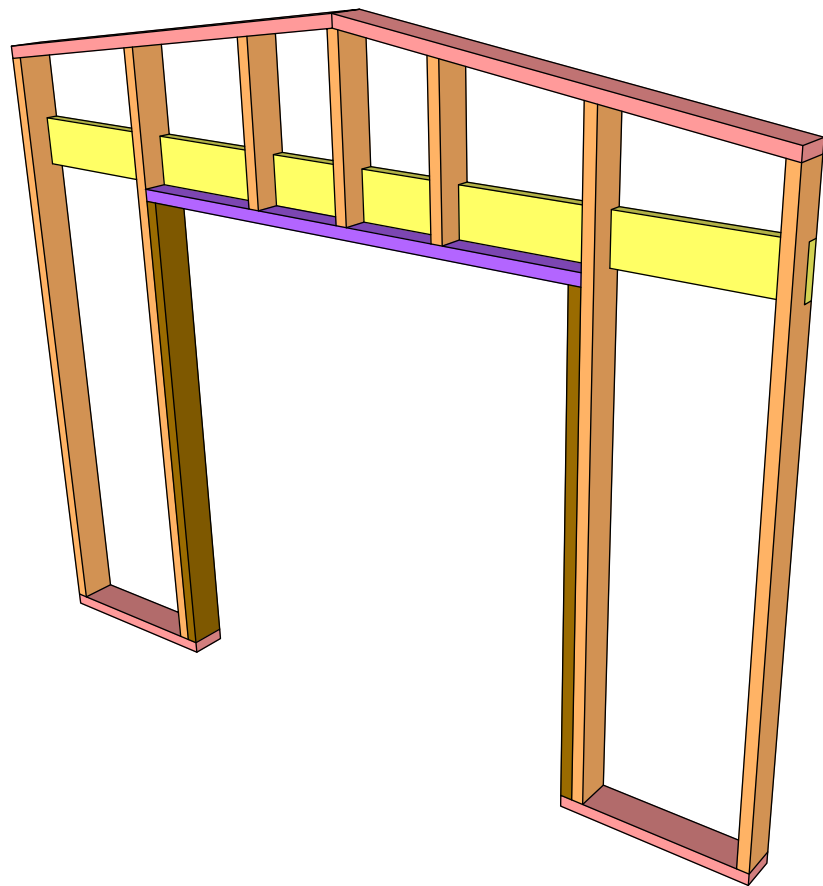

*Примітка
1. Всі елементи стійок "А" підрізати під кутом 8град для з'єднання з верхньою одв'язкою B51.
2. Ригель P5 врізати в стійки "А".

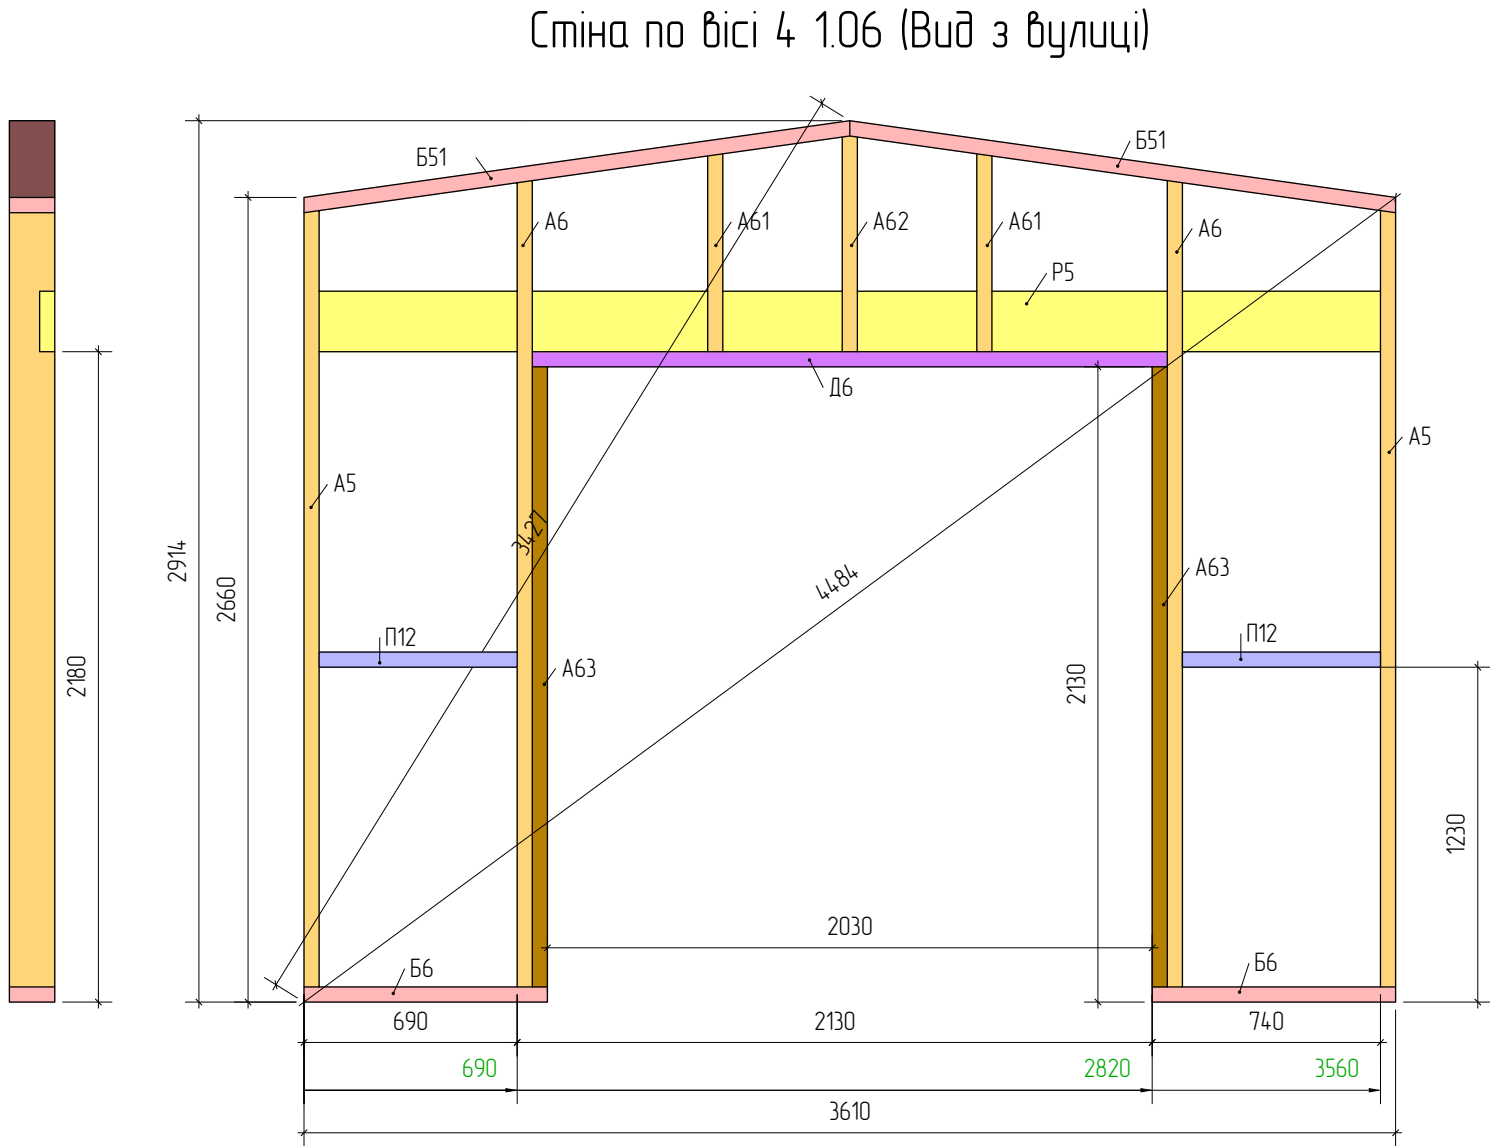

Для однієї стіни
Об'єм утеплювача 100мм – 0,56 м3
Об'єм утеплювача 50 мм – 0,28 м3
Площа мембрани – 8,5 м2
Площа пародар'єру – 7,7 м2
Площа оздоблення стіни – 6,2 м2


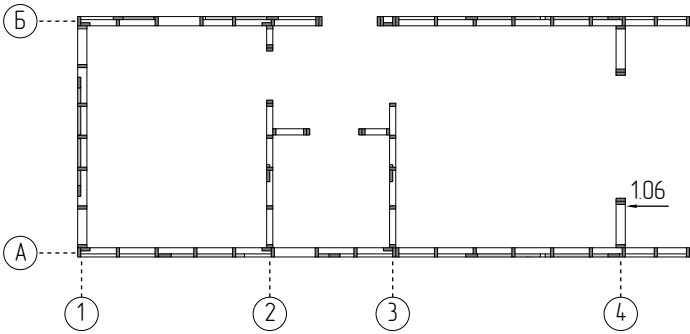


Схема збірки стін 1.06	Індивідуальний житловий будинок		
Розробив Віндзор Олександр			
Дата публікації 08.08.2026	Лист 16	1:25	



Специфікація – Стіна 1.07

Позначення	Переріз,мм	Довжина, мм	К-сть, шт
A7	100×50	2567	2
A71	100×50	2610	1
A72	100×50	2744	2
A73	100×50	2813	1
A74	100×50	2655	1
A75	100×50	2030	2
Б7	100×50	2400	1
Б71	100×50	410	1
Б72	100×50	1831	2
Р7	150×50	3610	1
В7	100×50	3600	1
Д7	100×50	900	1
П1	100×50	580	2
П7	100×50	470	2
П8	100×50	260	1
Загальна кількість			21

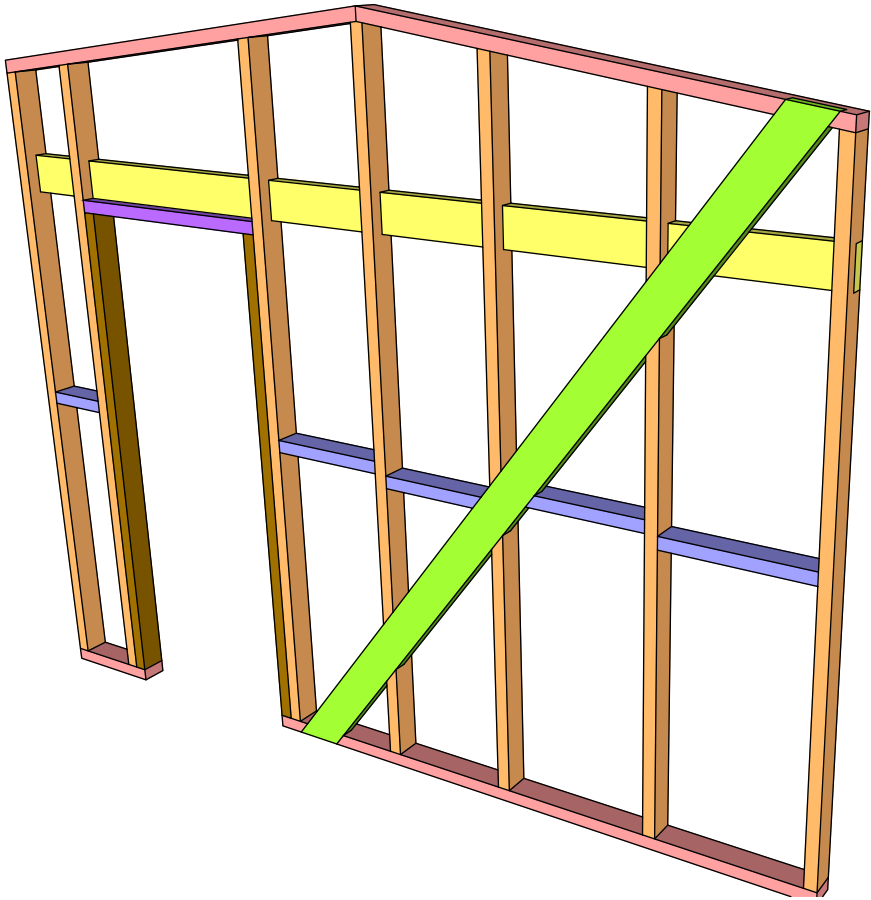

*Примітка
1. Всі елементи стійок "А" підрізати під кутом 8град для з'єднання з верхньою обв'язкою Б72.
2. Ригель Р7 врізати в стійки "А".

Стіна по вісі 2 1.07 (Вид з спальні)

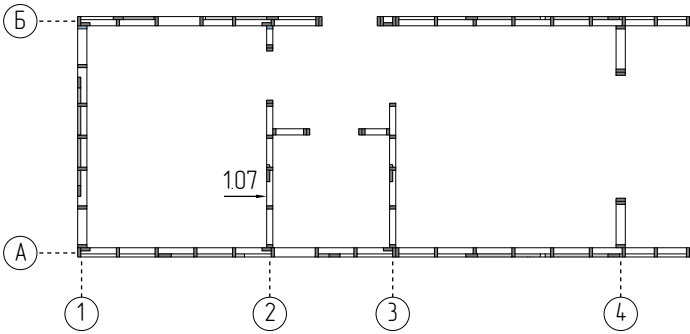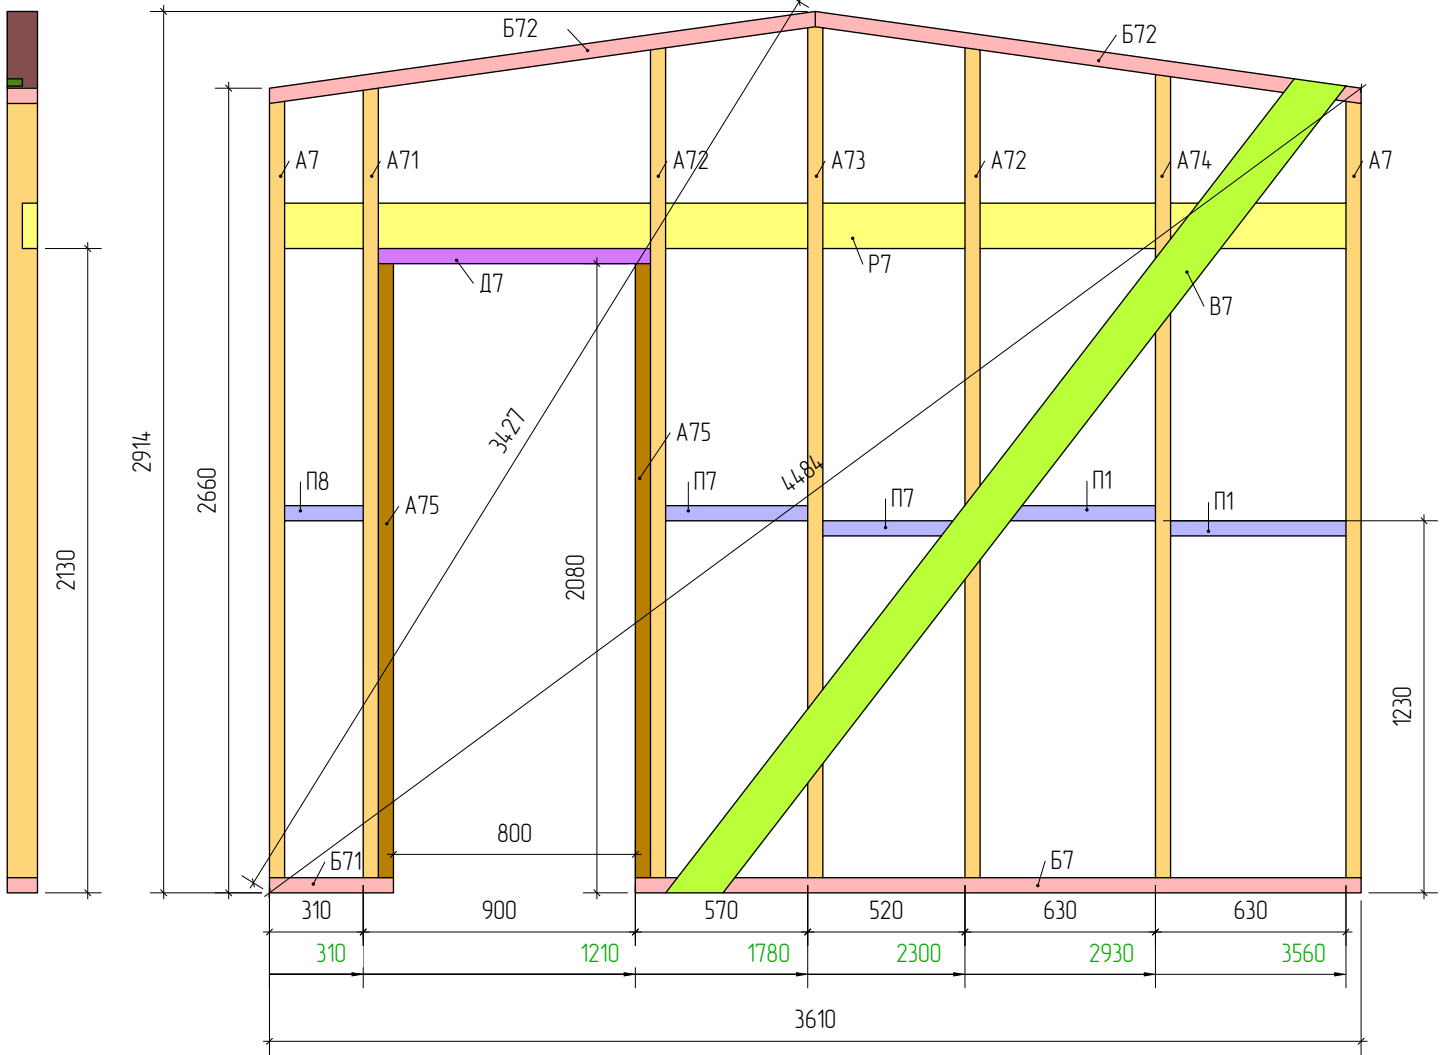


Для однієї стіни
Об'єм утеплювача 100мм – 0,79 м3
Площа мембрани – 22,9 м2
Площа оздоблення стіни – 8,8 м2

Схема збірки стін 1.07	Індивідуальний житловий будинок		
Розробив Віндзор Олександр			
Дата публікації 08.08.2026	Лист 17	1:25	

Специфікація – Стіна 1.08

Позначення	Переріз,мм	Довжина, мм	К-сть, шт
A7	100×50	2567	1
A72	100×50	2744	2
A73	100×50	2813	1
A74	100×50	2655	1
Б8	100×50	2350	1
Б81	100×50	1831	1
Б82	100×50	561	1
Р8	150×50	2350	1
В7	100×50	3600	1
П1	100×50	580	2
П7	100×50	470	2
Загальна кількість			14

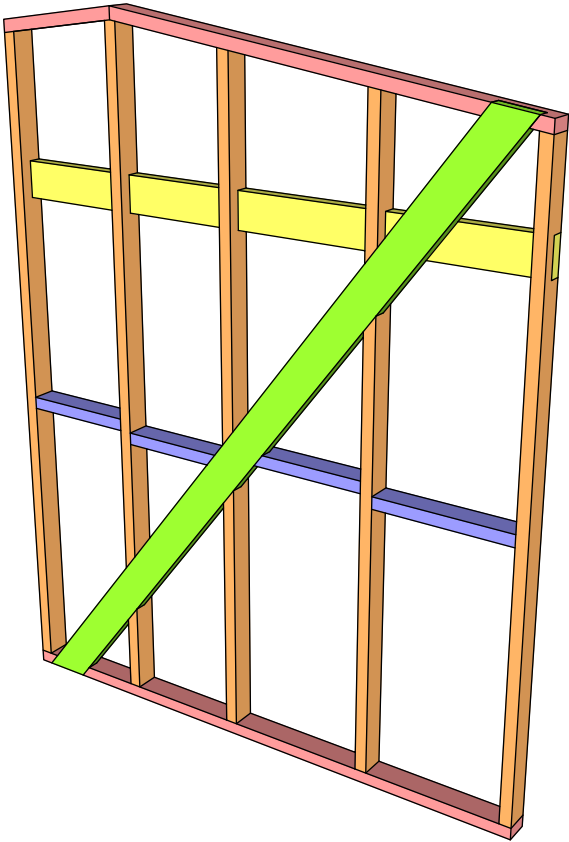

*Примітка
1. Всі елементи стійок "А" підрізати під кутом 8град для з'єднання з верхньою обв'язкою Б81/Б82.
2. Ригель Р8 врізати в стійки "А".

Для однієї стіни
Об'єм утеплювача 100мм – 0,6 м3
Площа мембрани – 17,4 м2
Площа оздоблення стіни – 6,7 м2

Стіна по вісі 3 1.08 (Вид з С/В)





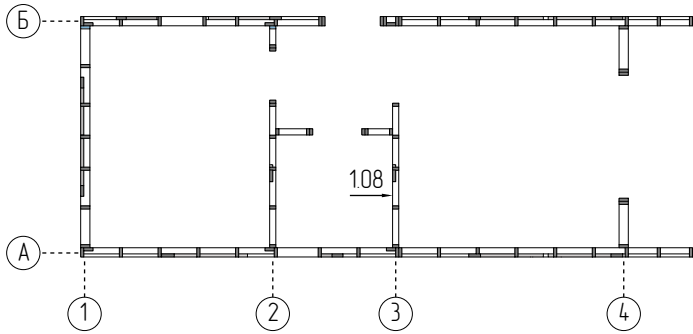


Схема збірки стін 1.08	Індивідуальний житловий будинок		
Розробив Віндзор Олександр			
Дата публікації 08.08.2026	Лист 18	1:25	

Стіна внутрішня 1.09 (Вид з коридора)

Специфікація – Стіна 1.09

Позначення	Переріз,мм	Довжина, мм	К-сть, шт
A9	100×50	2800	4
A75	100×50	2030	2
Б9	100×50	600	1
Б91	100×50	500	1
Б92	100×50	1900	1
Р9	150×50	1900	1
Д7	100×50	900	1
П9	100×50	350	1
П10	100×50	450	1
Загальна кількість			13

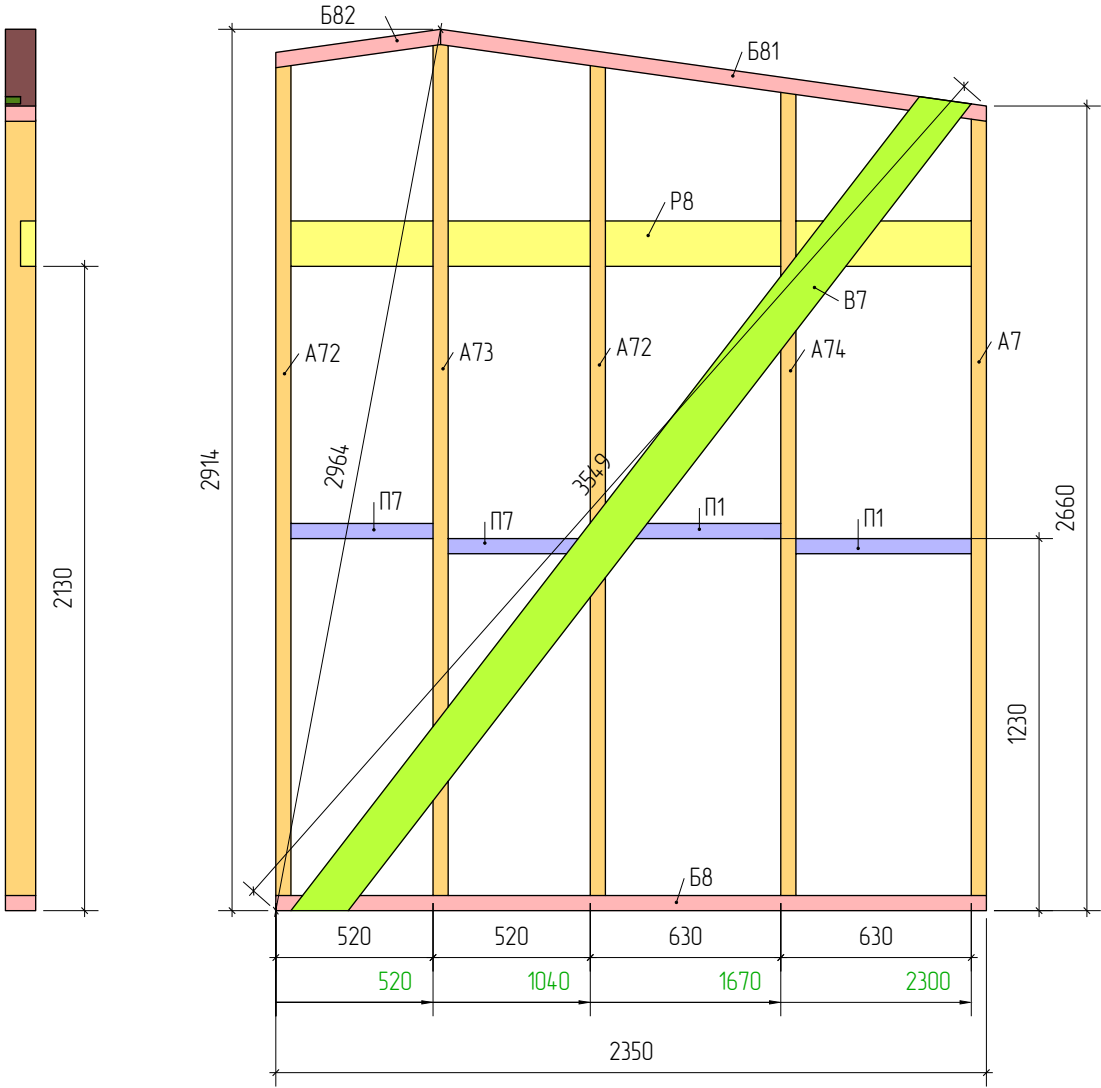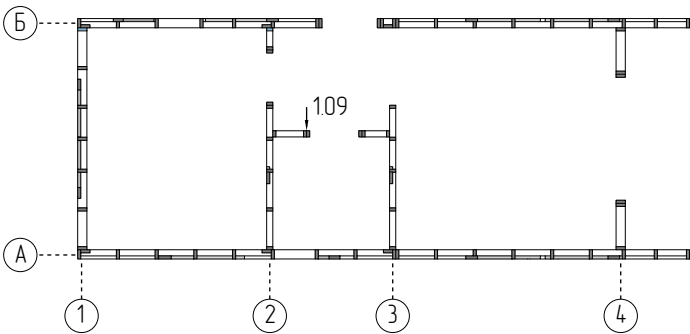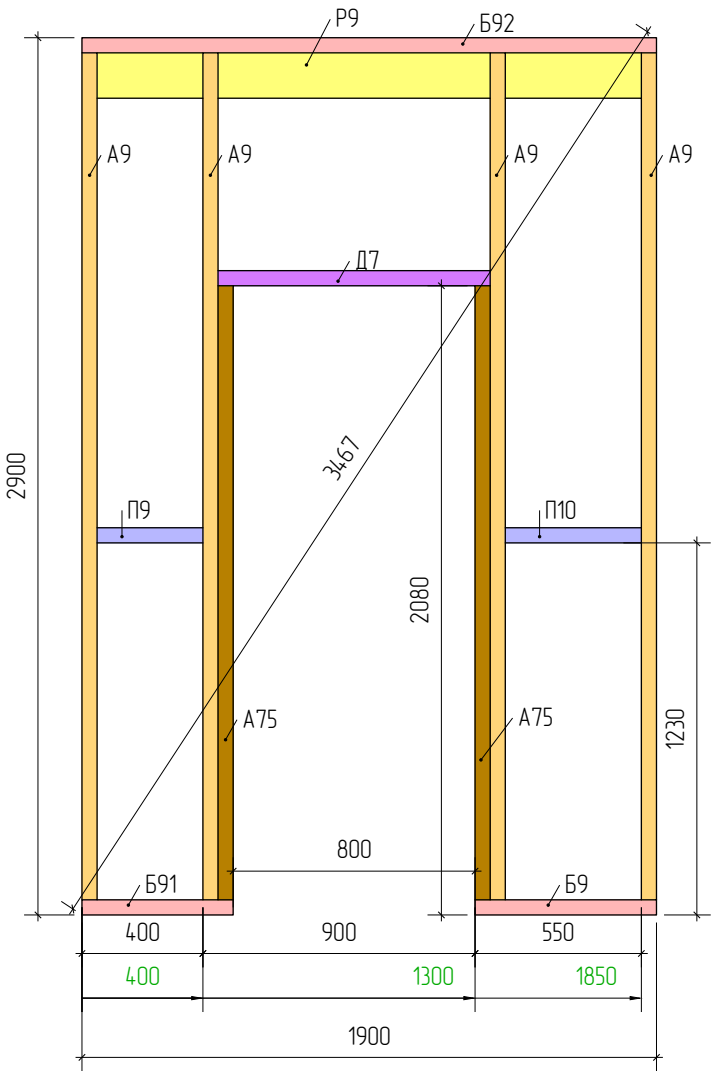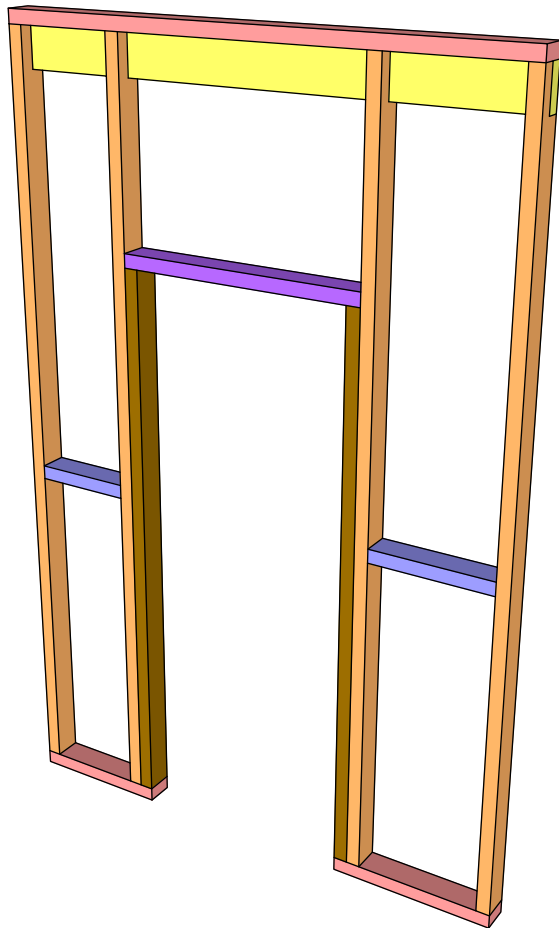


*Примітка
1. Ригель Р9 врізати в стійки А9.

Для однієї стіни
Об'єм утеплювача 100мм – 0,35 м3
Площа мембрани – 10,1 м2
Площа оздоблення стіни – 3,9 м2

Схема збірки стін 1.09	Індивідуальний житловий будинок		
Розробив Віндзор Олександр			
Дата публікації 08.08.2026	Лист 19	1:25	

Схема монтажу стропильної системи

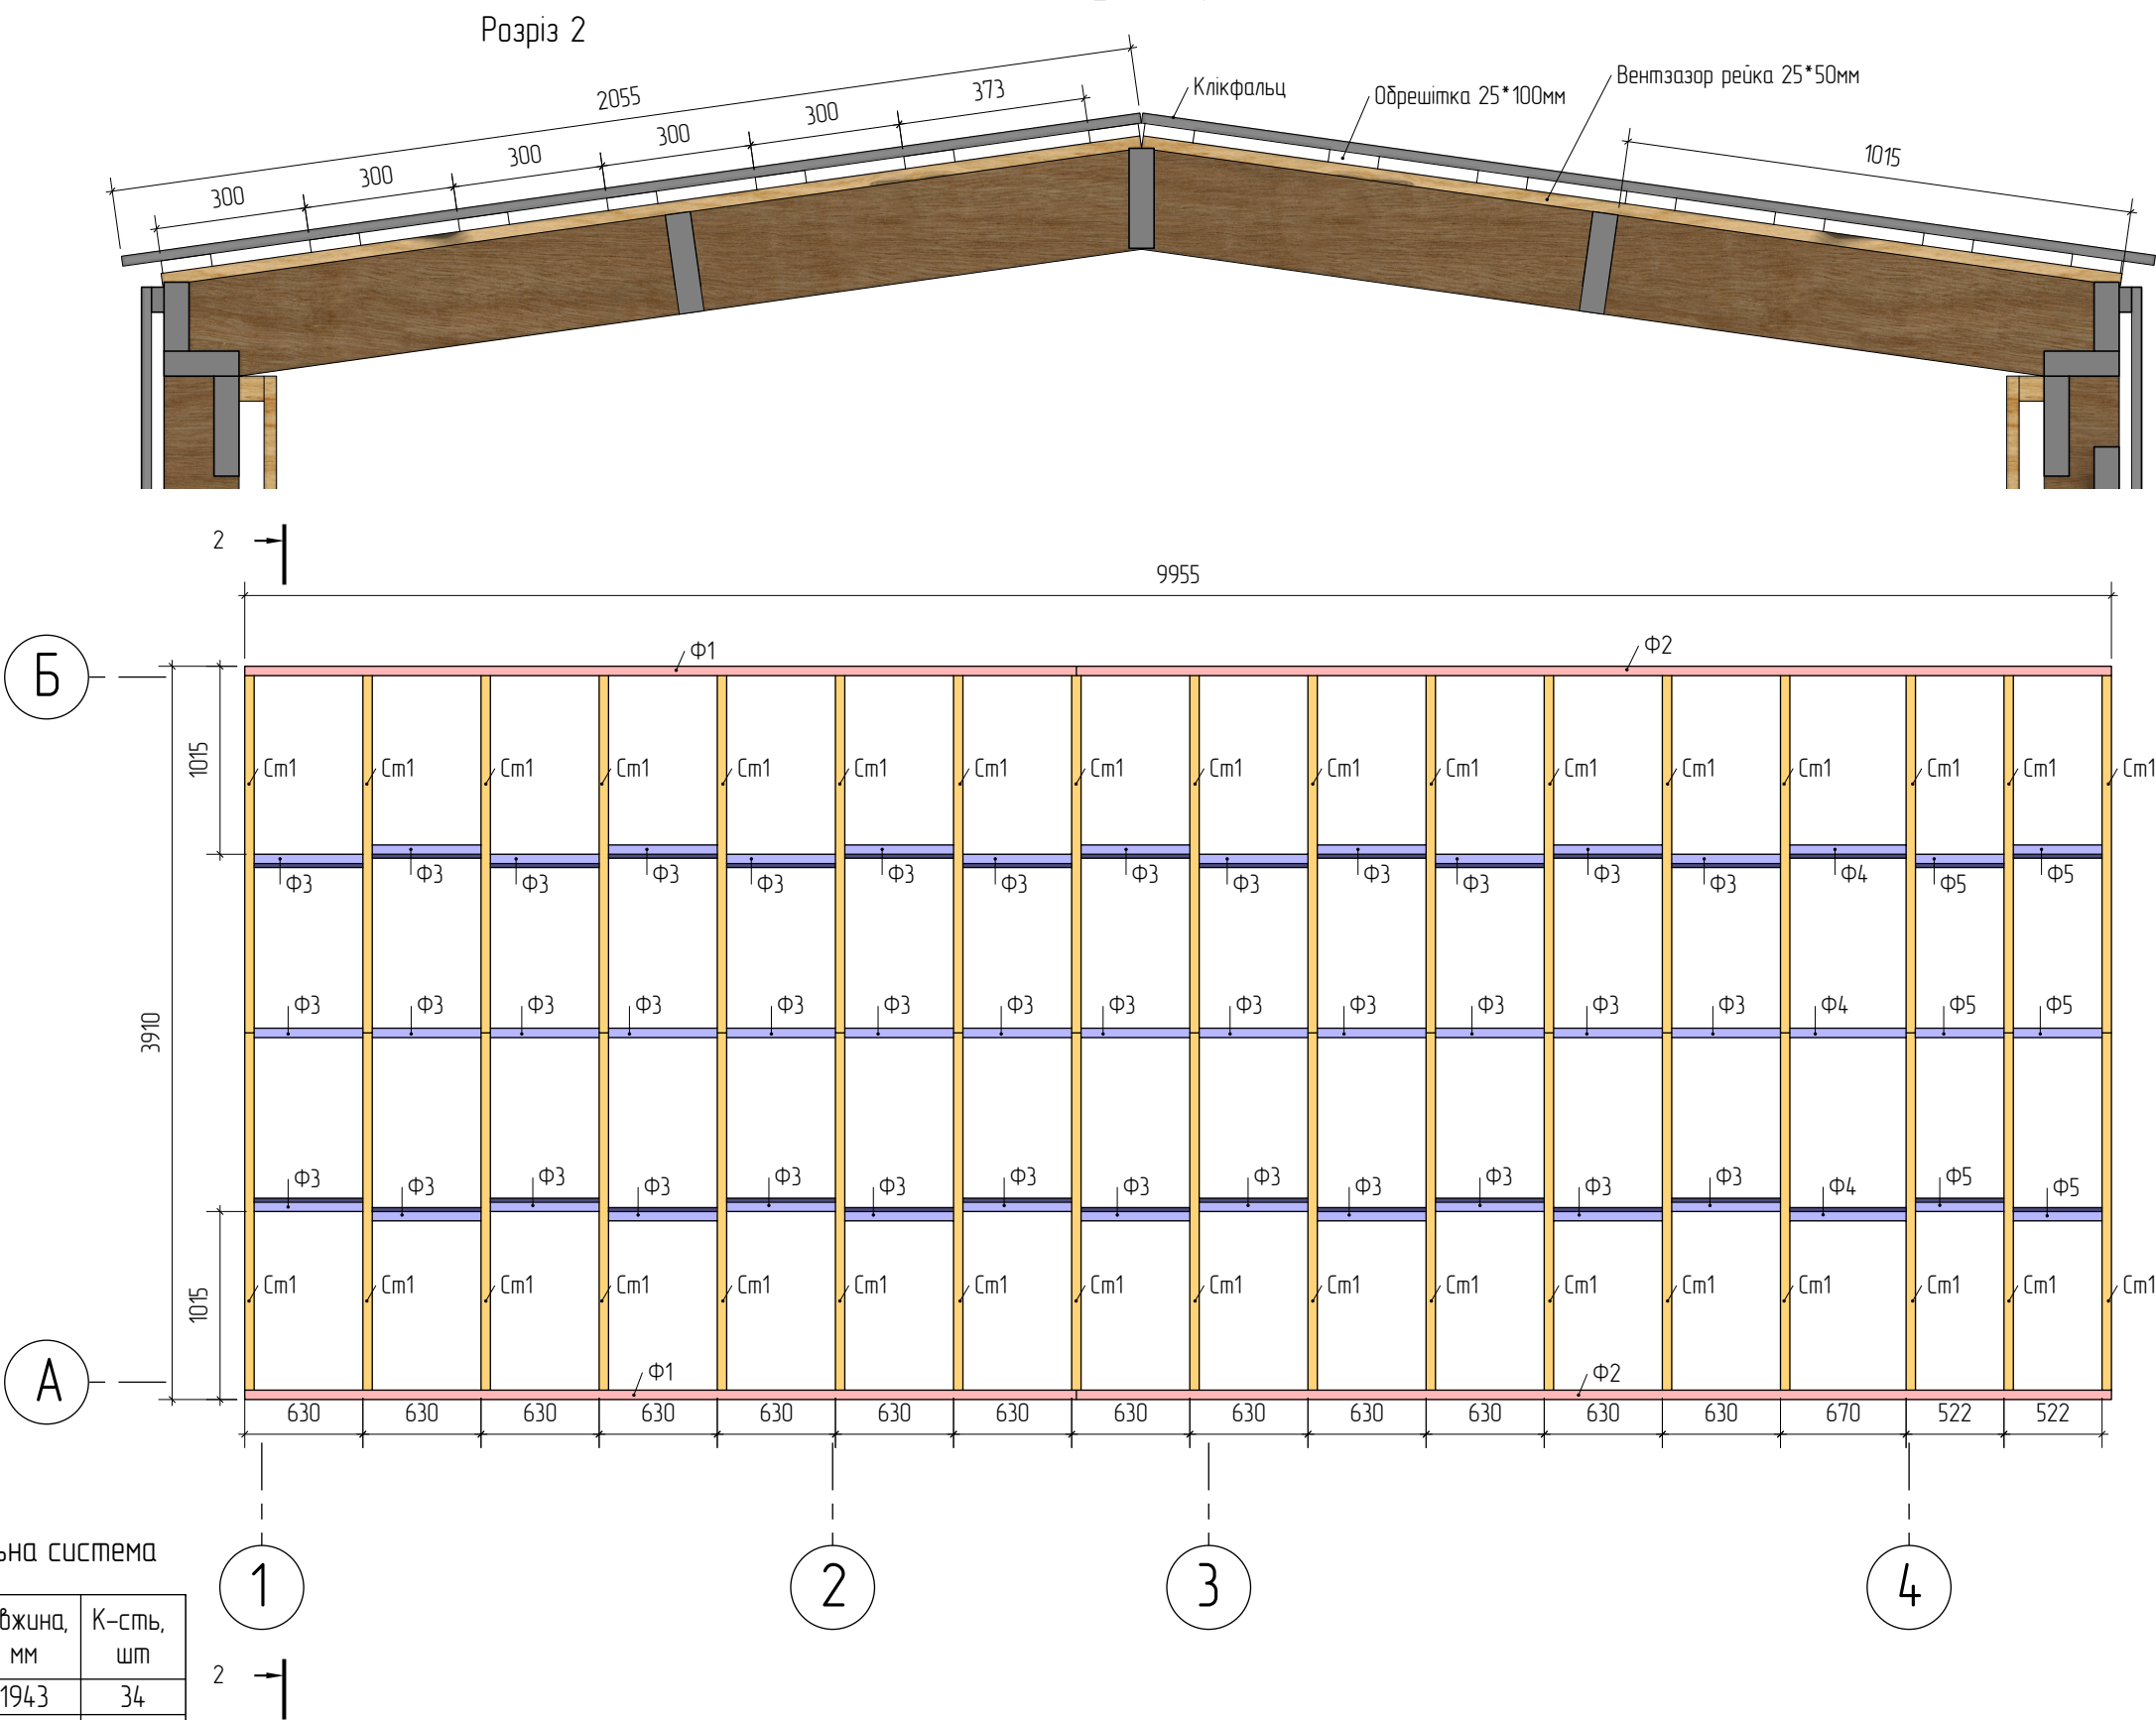


Специфікація – Стропильна система

Позначення	Переріз,мм	Довжина, мм	К-сть, шт
См1	200×50	1943	34
Ф1	140×50	4435	2
Ф2	140×50	5520	2
Ф3	200×50	580	39
Ф4	200×50	620	3
Ф5	200×50	472	6
Загальна кількість			86


Об'єм утеплювача 200 мм – 6,4 м3
Площа мембрани – 45,5 м2
Площа паробар'єру – 40,7 м2
Площа стелі – 32 м2

Стропильна система	Індивідуальний житловий будинок		
Розробив Віндзор Олександр			
Дата публікації 08.08.2026	Лист 20	1:50	


Клікфальцеві картини, фасад 1-4

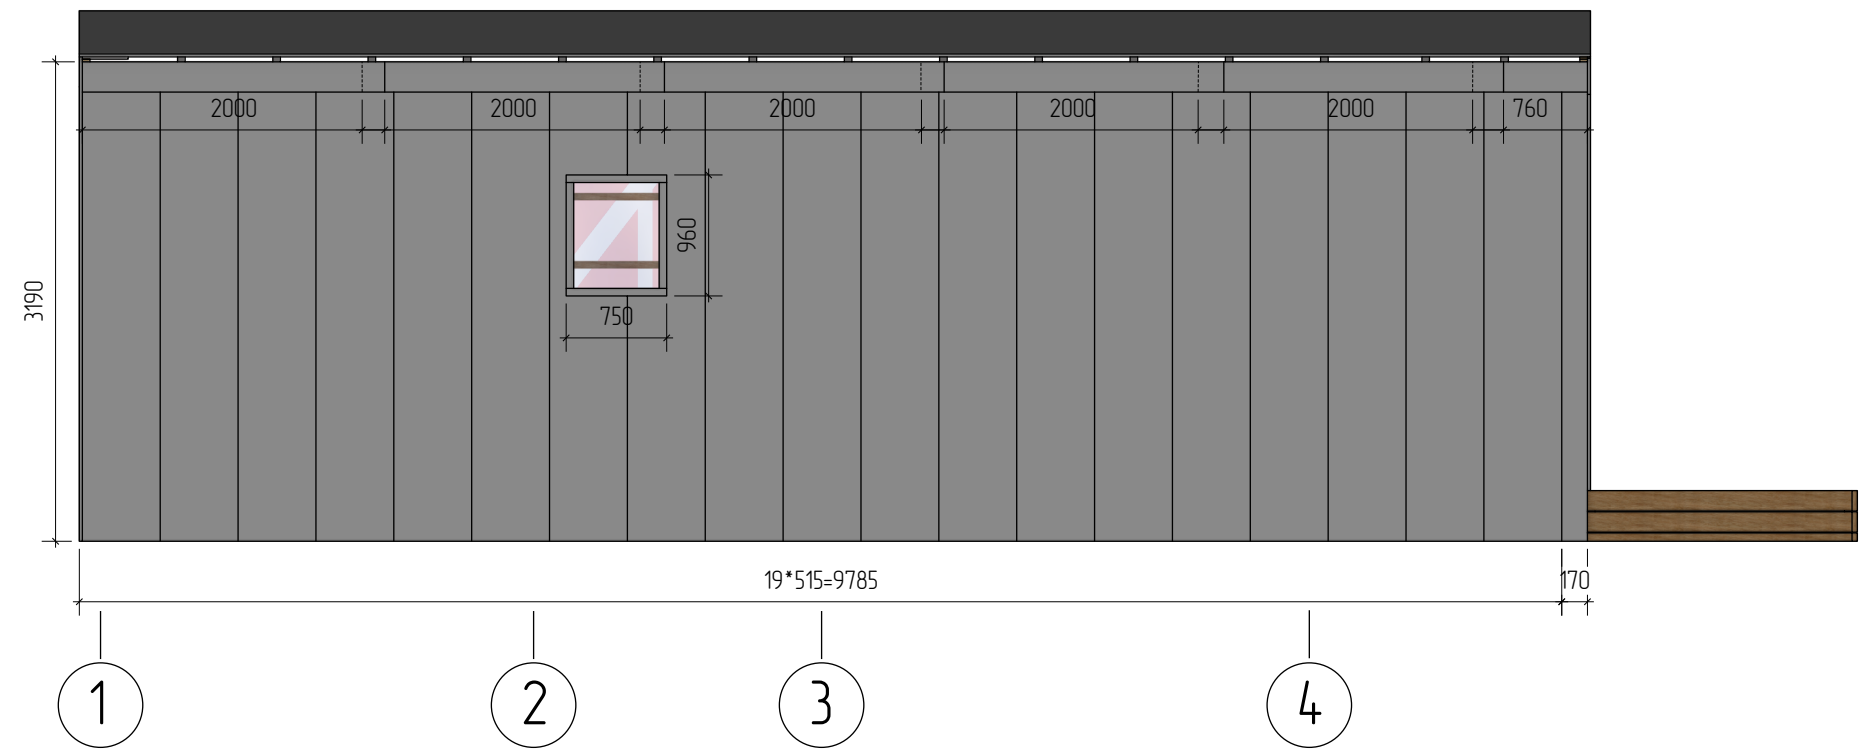


Клікфальцеві картини, фасад А-Б

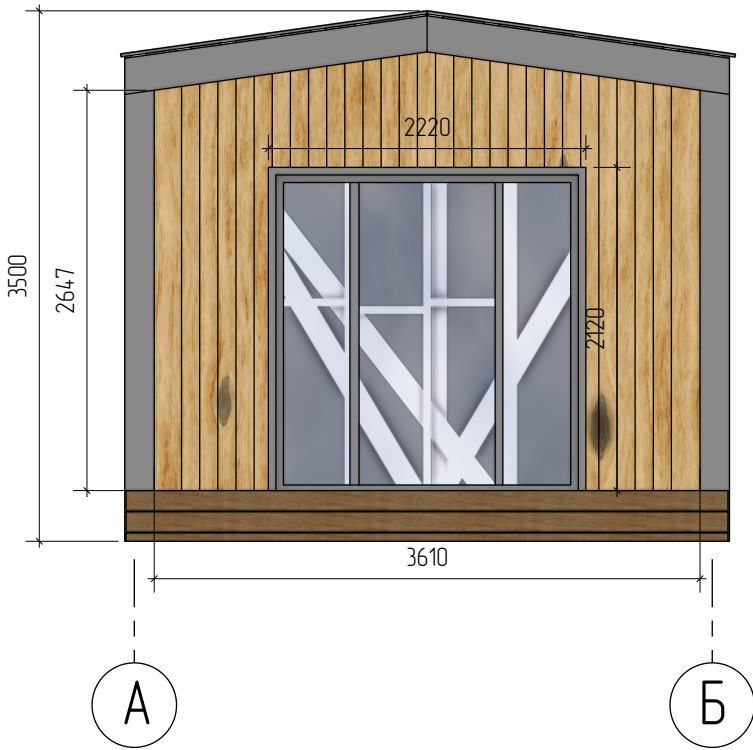

Клікфальцеві картини, фасад 4-1

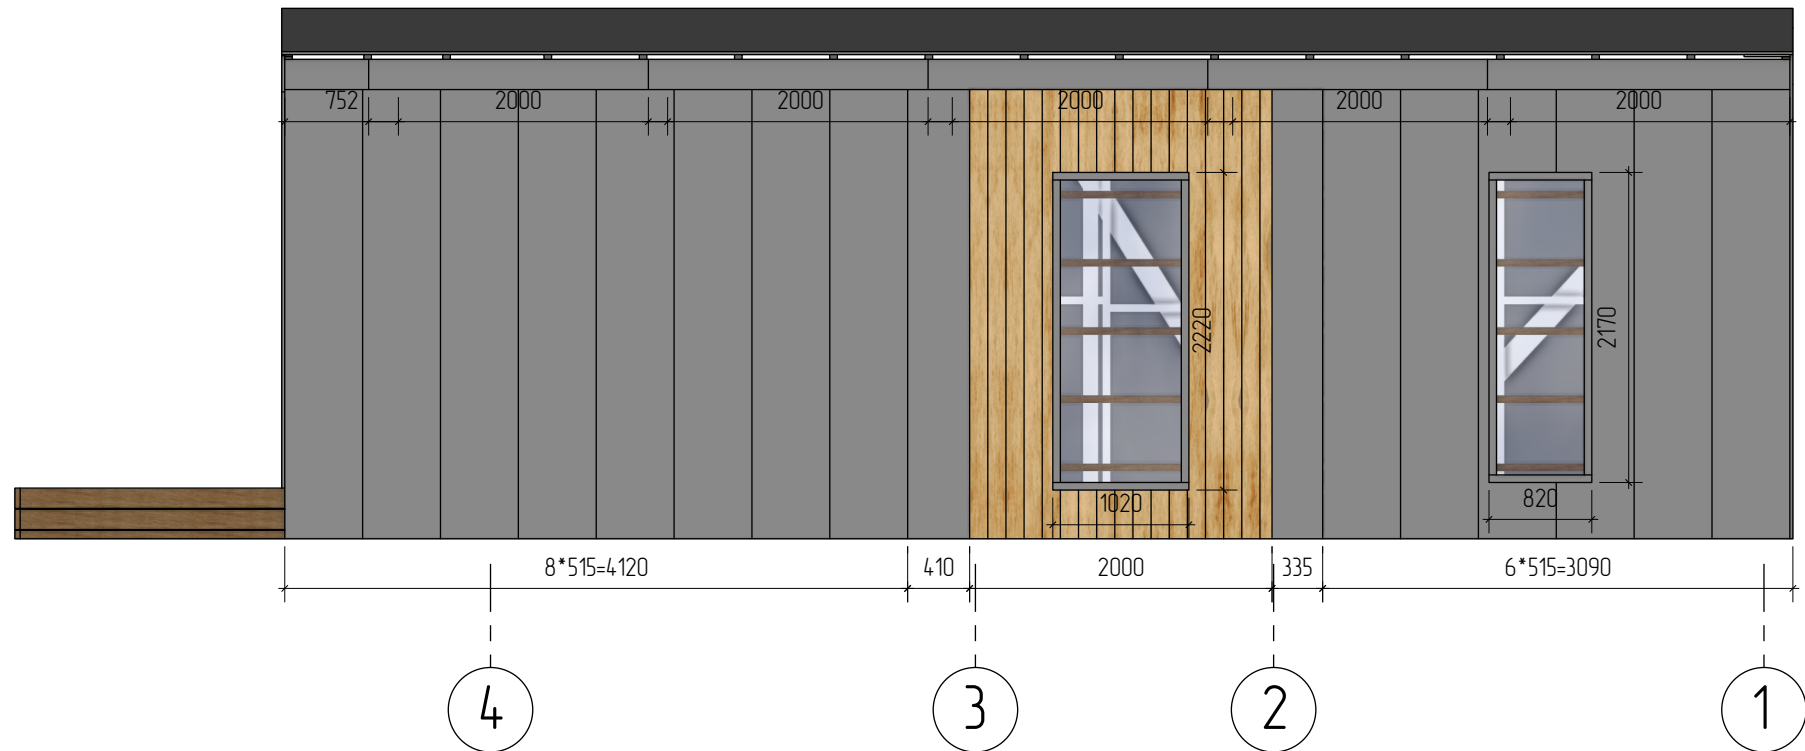

Клікфальцеві картини, фасад Б-А









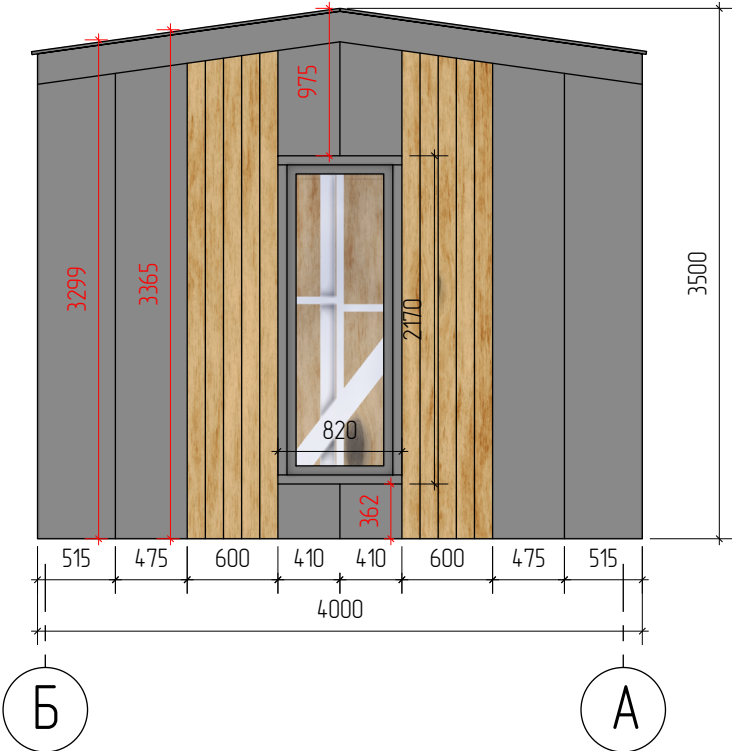


Розміри вказані по лицьовому виду деталі. Вирізи, замки полотна під загини, заглушки та інше, виготовляти з додаванням необхідних зазорів до вказаних розмірів.
Картини стін: 1-4 3190*515 – 19 шт, 3190*170 – 1 шт
Картини стін: 4-1 3190*515 – 14 шт, 3190*410 – 1 шт, 3190*335 – 1 шт
Картини стін: А-Б –
Картини стін: Б-А 3299*515 – 2 шт, 3365*475 – 2 шт, 410*362 – 2 шт, 975*362 – 2 шт

Картини покрівлі: 2055*515 – 38шт, 2055*170 – 2 шт * 2 шт
Площа планкена – 13,62 м2

Клікфальцеві картини	Індивідуальний житловий будинок		
Розробив Віндзор Олександр			
Дата публікації 08.08.2026	Лист 21	1:50	


Специфікація знутих елементів клікфальцу

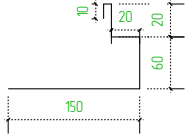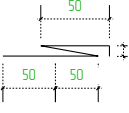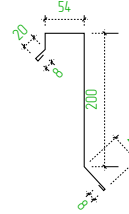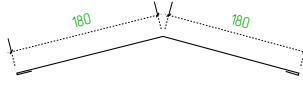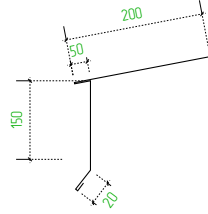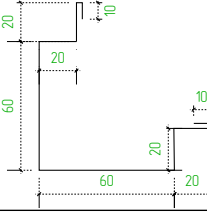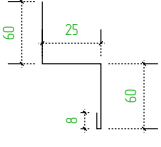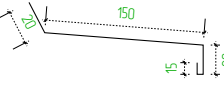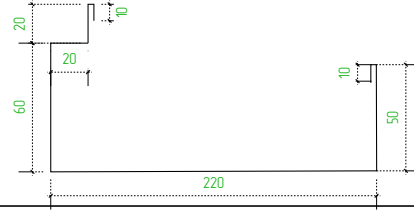1		L = 960 мм – 2 шт L = 750 мм – 1 шт L = 2170 мм – 4 шт L = 820 мм – 2 шт	Відкоси зовнішні вертикальні / Відкоси зовнішні горизонтальні
2		L = 960 мм – 2 шт L = 750 мм – 1 шт L = 2170 мм – 4 шт L = 820 мм – 2 шт	Z-подібні планки на вікна вертикальні/горизон
3		L = 2055 мм – 2 шт	Торець покрівлі зверху фасаду Б-А
4		L = 2000 мм – 5 шт L = 900 мм – 1 шт	Конькова планка
5		L = 2000 мм – 10 шт L = 900 мм – 2 шт	Капельник
6		L = 2000 мм – 2 шт L = 1350 мм – 2 шт	Кутові планки
7		L = 2000 мм – 4 шт L = 1350 мм – 4 шт L = 750 мм – 2 шт L = 450 мм – 2 шт	Карнизи на переходах клікфальцу і планкену
8		L = 750 мм – 4 шт L = 820 мм – 2 шт	Підвіконня
9		L = 2055 мм – 2 шт L = 2000 мм – 2 шт L = 1350 мм – 2 шт	Торець покрівлі зверху)/Торець стіни фасаду А-Б


Примітка
Розміри вказані по лицьовому виду деталі.
Вирізи замкції/полотна під загини,
заглушки та інше виготовляти з додаванням
необхідних зазорів до вказаних
розмірів.

Гнуті елементи ккаркасу	Індивідуальний житловий будинок		
Розробив Віндзор Олександр			
Дата публікації 08.08.2026	Лист 22	1:50	


Вхідні двері та вікно фасаду 4-1

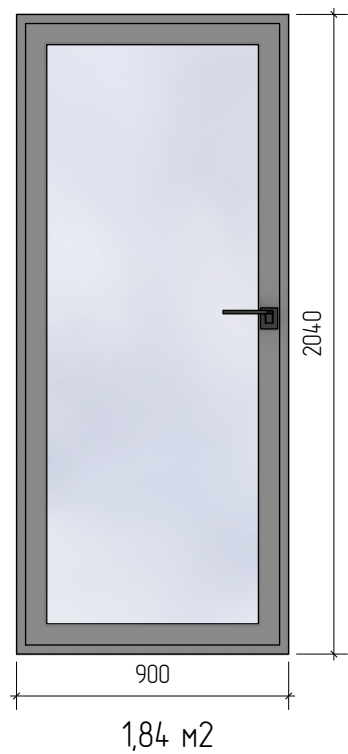


Вікна фасаду Б-А

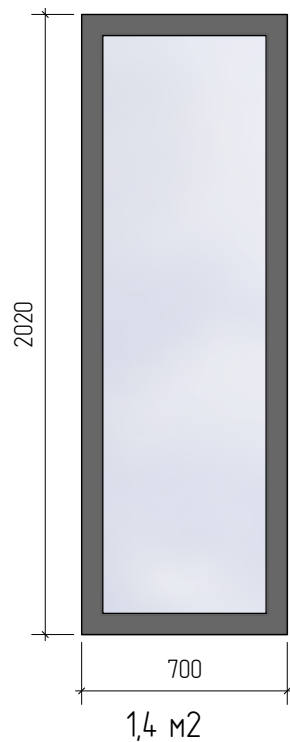

Вікна фасаду А-Б

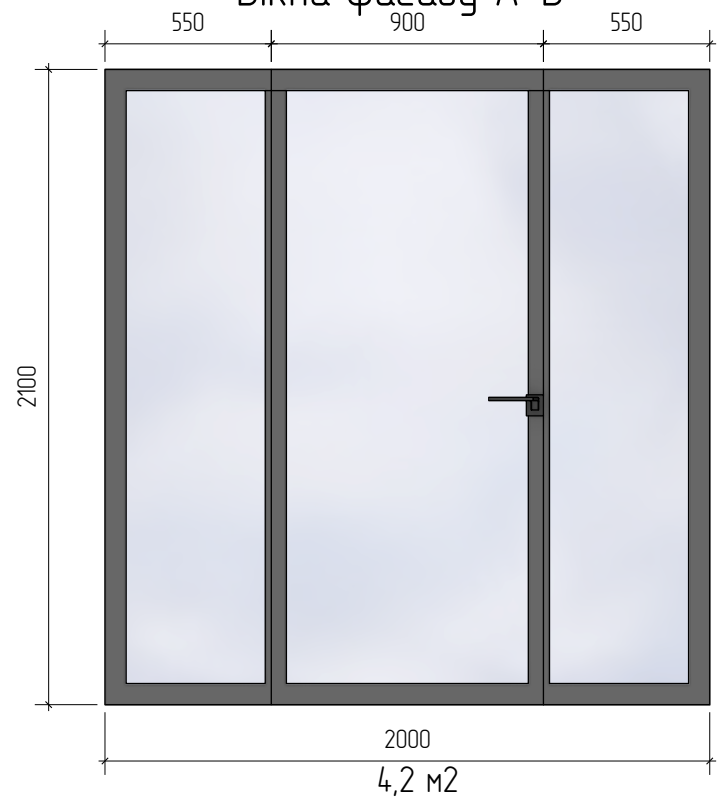

Вікно фасаду 1-4

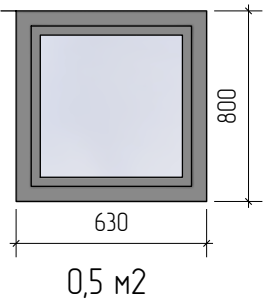

Відомість заповнення міжкімнатних дверей

Позначенн	Вид зі сторони відкриття	Розміри дверного полотна, (Ш*В), мм	Розмір полотна (Ш*В), мм	Орієнтація	К-ть, шт
Двері 1		800*2080	700*2000	Ліві	1
Двері 2		800*2080	700*2000	Праві	1

*Примітка
1. Всі вікна/двері показані ззовні.
2. Загальна площа вікон 9,34 м2

Позначення	Переріз,мм	Довжина, мм	К-сть, шт
A7	100×50	2567	3
A71	100×50	2610	1
A72	100×50	2744	4
A73	100×50	2813	2
A74	100×50	2655	2
A75	100×50	2030	4
A9	100×50	2800	4
B7	100×50	2400	1
B71	100×50	410	1
B72	100×50	1831	2
B8	100×50	2350	1
B81	100×50	1831	1
B82	100×50	561	1
B9	100×50	600	1
B91	100×50	500	1
B92	100×50	1900	1
B7	100×50	3600	2
D7	100×50	900	2
П1	100×50	580	28
П10	100×50	450	1
П12	100×50	640	2
П2	100×50	655	1
П3	100×50	450	1
П4	100×50	472	4
П5	100×50	472	2
П6	100×50	470	2
П7	100×50	470	4
П8	100×50	260	1
П9	100×50	350	1
Ф1	140×50	4435	2
Ф2	140×50	5520	2
Ц1	150×100	3910	6
Ц2	150×100	5125	3
Ц3	150×100	4830	2
Ц4	150×100	1750	2
Ц5	150×100	3810	1

A1	150×50	2610	36
A11	150×50	2050	2
A63	150×50	2080	2
A4	150×50	1200	2
A5	150×50	2567	4
A51	150×50	2655	2
A52	150×50	2744	2
A53	150×50	733	1
A54	150×50	2762	2
A6	150×50	2666	2
A61	150×50	624	2
A62	150×50	683	1
B1	150×50	300	1
B11	150×50	3955	1
B12	150×50	5175	3
B2	150×50	4780	4
B5	150×50	3610	1
B51	150×50	1831	4
B6	150×50	790	2
B1	150×50	3700	1
B11	150×50	3100	1
B2	150×50	3700	4
B4	150×50	3950	1
B41	150×50	3400	1
B5	150×50	3300	2
D1	150×50	1020	1
D11	150×50	730	2
D4	150×50	665	2
D6	150×50	2100	1
P7	150×50	3610	1
P8	150×50	2350	1
P9	150×50	1900	1
C1	150×50	2410	8
P1	200×50	5175	2
P2	200×50	4780	2
P5	200×50	3610	2
Cm1	200×50	1943	34
Ф3	200×50	580	39
Ф4	200×50	620	3
Ф5	200×50	472	6

Специфікація пиломатеріалу каркасу	Індивідуальний житловий будинок		
Розробив Віндзор Олександр			
Дата публікації 08.08.2026	Лист 24	-	

Об'єм пиломатеріалу каркасу (без урахування залишків при розпилюванні)

Тип матеріалу	Переріз, мм	Об'єм, м3	Метри позонні
Брус	150×100	0,84	56
Дошка	100×50	0,5	100
Дошка	150×50	2,24	299
Дошка	200×50	1,2	120
Загалом, м3		4,78	

Об'єм дод. пиломатеріалу (для монтажу обрешіток, зазорів та т.п.)

Найменування	Об'єм, м3	Метри позонні
Брусок контрутеплення 50х50мм	0,23	92
Обрешітка по фасадах 25х50мм	0,155	124
Внутрішня обрешітка стін 25х50мм	0,14	112
Внутрішня обрешітка стелі 25х100мм	0,21	84
Вентзазор рейка 25х50мм	0,085	68
Обрешітка покрівлі дошка 25х100мм	0,32	128
Загалом, м3	1,14	


Об'єм утеплювача

Найменування	Об'єм, м3
Об'єм утеплювача зовнішніх стін (100мм)	5,32
Об'єм утеплювача зовнішніх стін (50мм)	2,66
Об'єм утеплювача внутрішніх стін (100мм)	1,74
Об'єм утеплювача даху (200 мм)	6,4
Об'єм утеплювача цокольного перекриття (200м)	6,27
Всього	22,39


Загальна площа матеріалів


Найменування	Площа, м2
Підлога	
Зовнішнє підлогове покриття	25,14
Зовнішнє підлогове покриття санвузла	3,34
Супердифузійна мембрана	45
Сітка від гризунів	45
Стіни	
Супердифузійна мембрана	128
Пароізоляція	76
Фальшбрус	61,6
Стеля	
Вангонка дерев'яна	32
Тераса	
Вангонка дерев'яна (обшивка стелі)	4
Планкен (обшивка стіни)	5,4
Терасна дошка	11

Загальні дані	Індивідуальний житловий будинок		
Розробив Віндзор Олександр			
Дата публікації 08.08.2026	Лист 25	-	

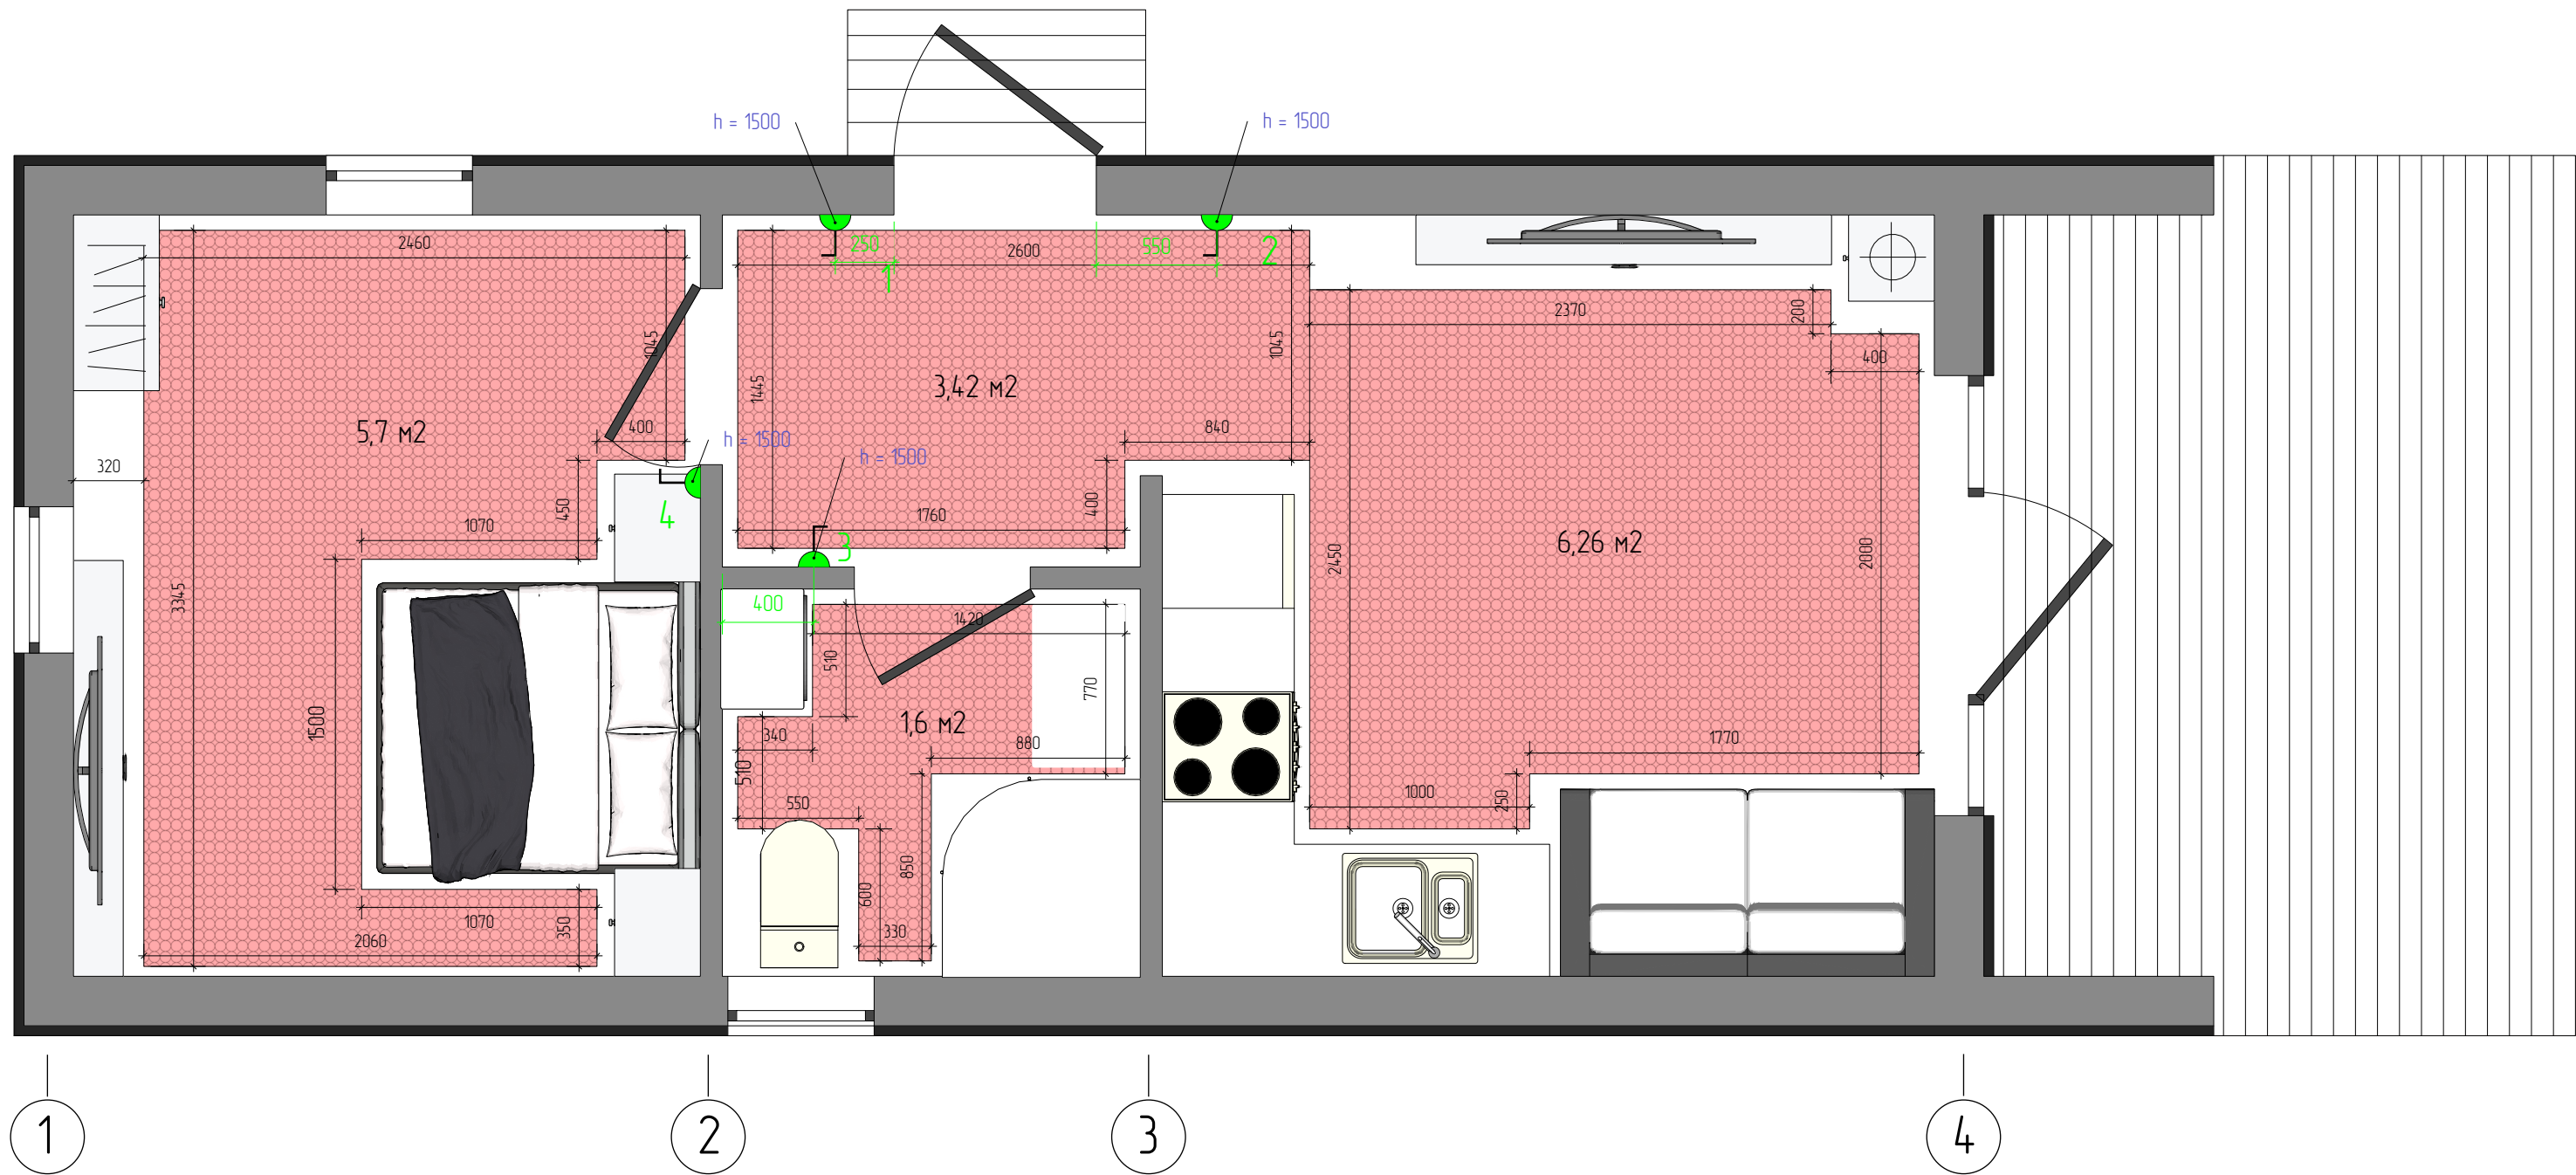

План розташування теплої підлоги	Індивідуальний житловий будинок		
Розробив Віндзор Олександр			
Дата публікації 08.08.2026	Лист 26	1:30	

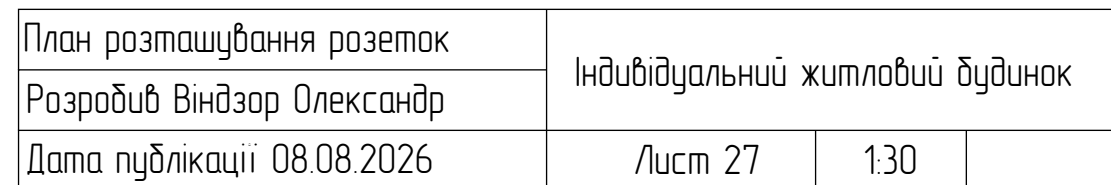

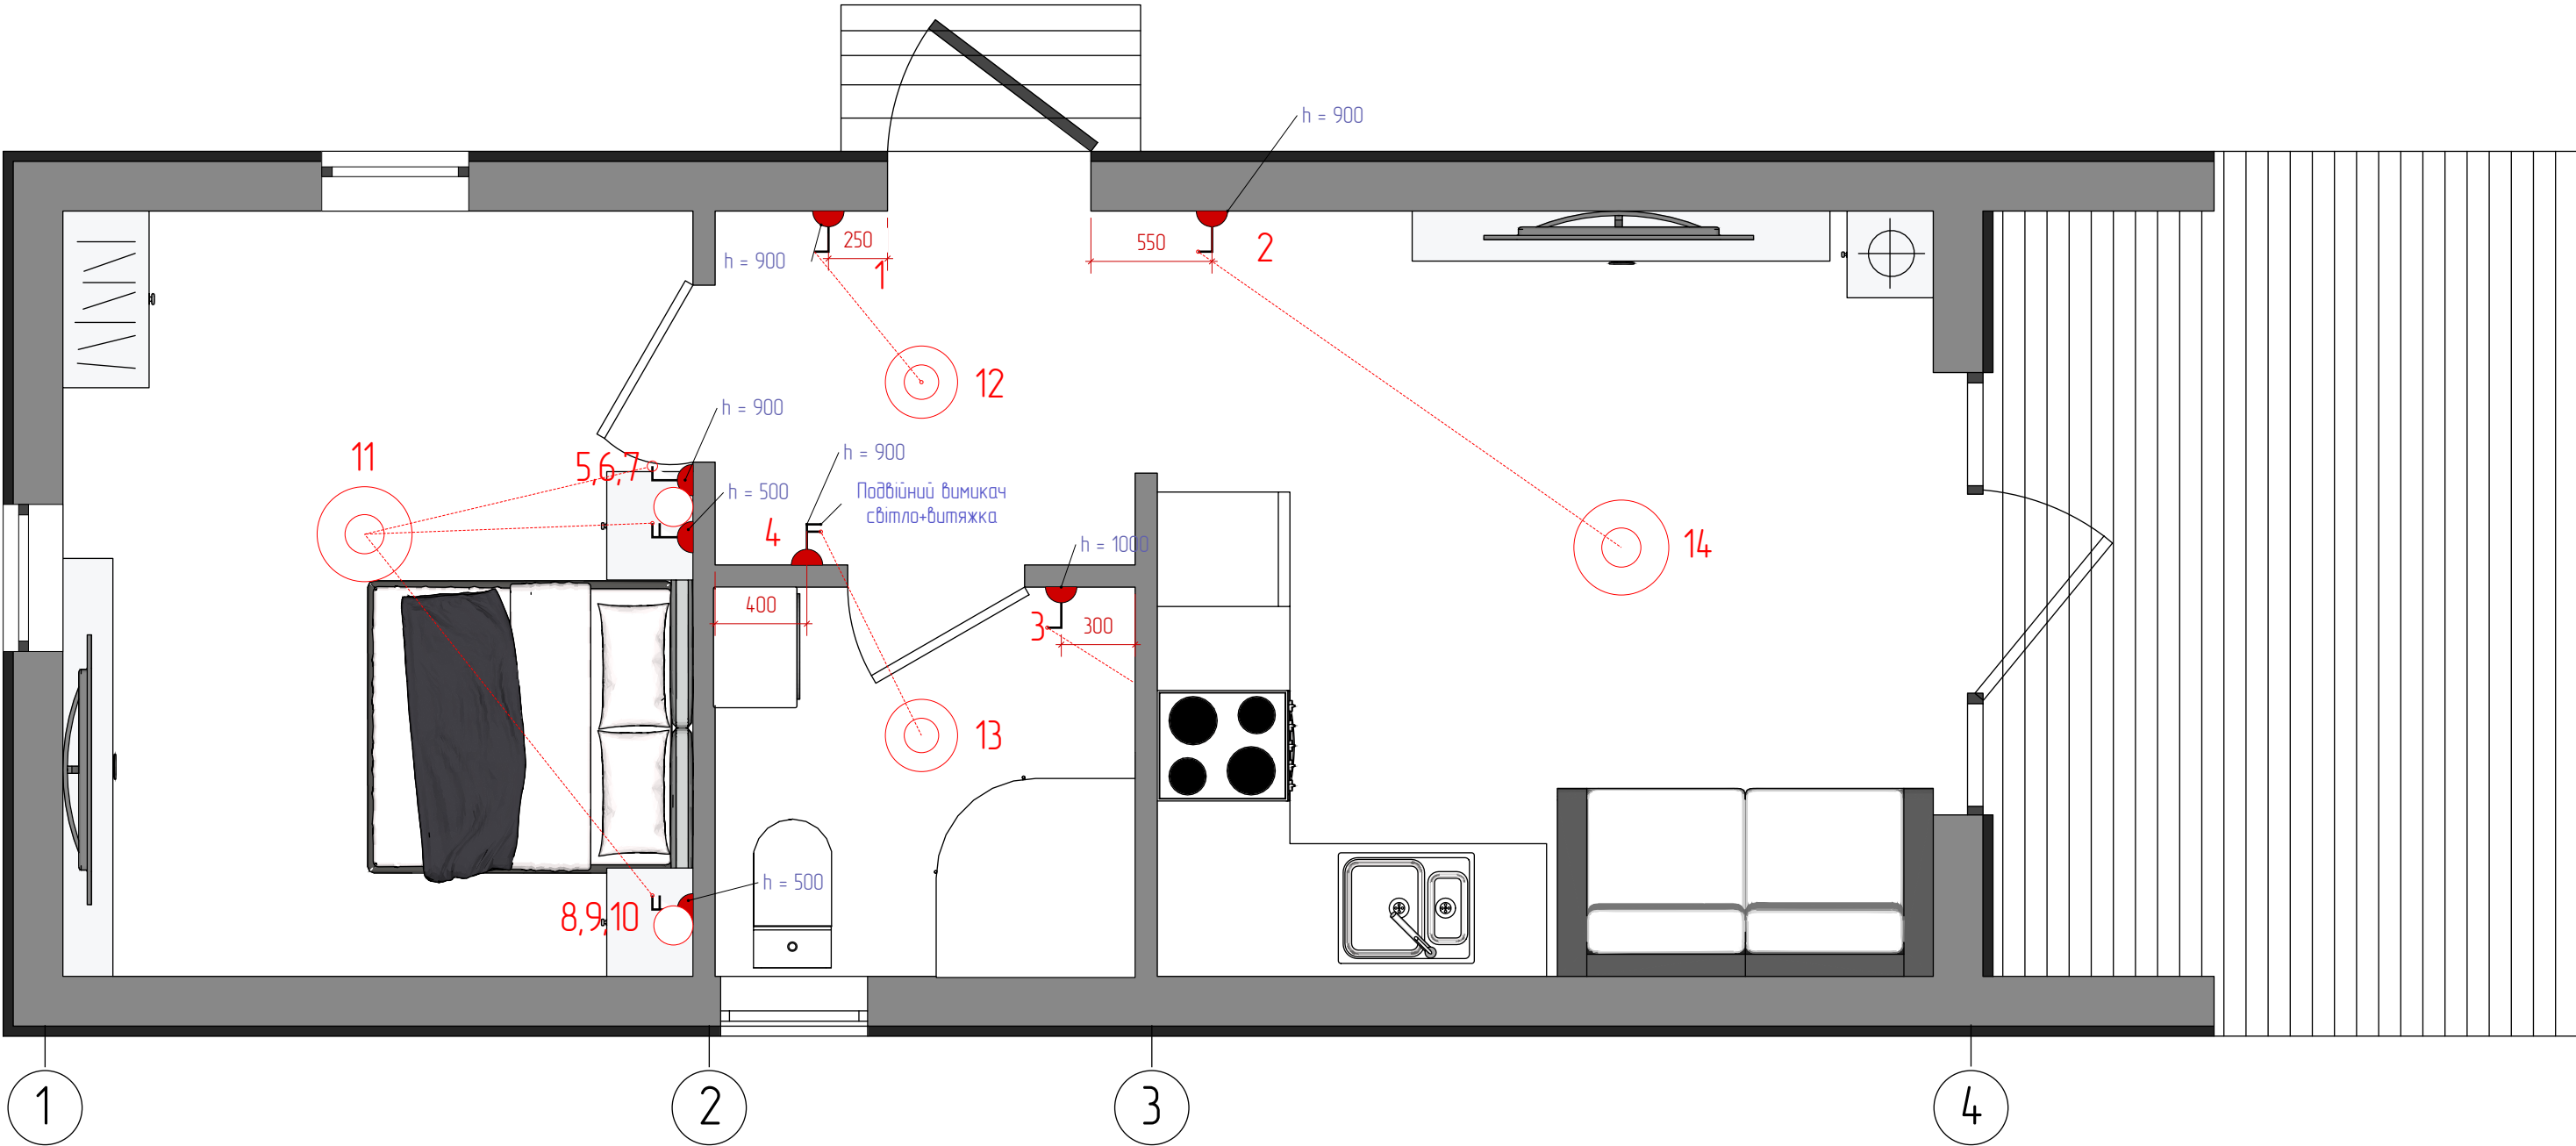

План розташування вимикачів


Розробив Віндзор Олександр

Дата публікації 08.08.2026

Індивідуальний житловий будинок

Лист 28

1:30

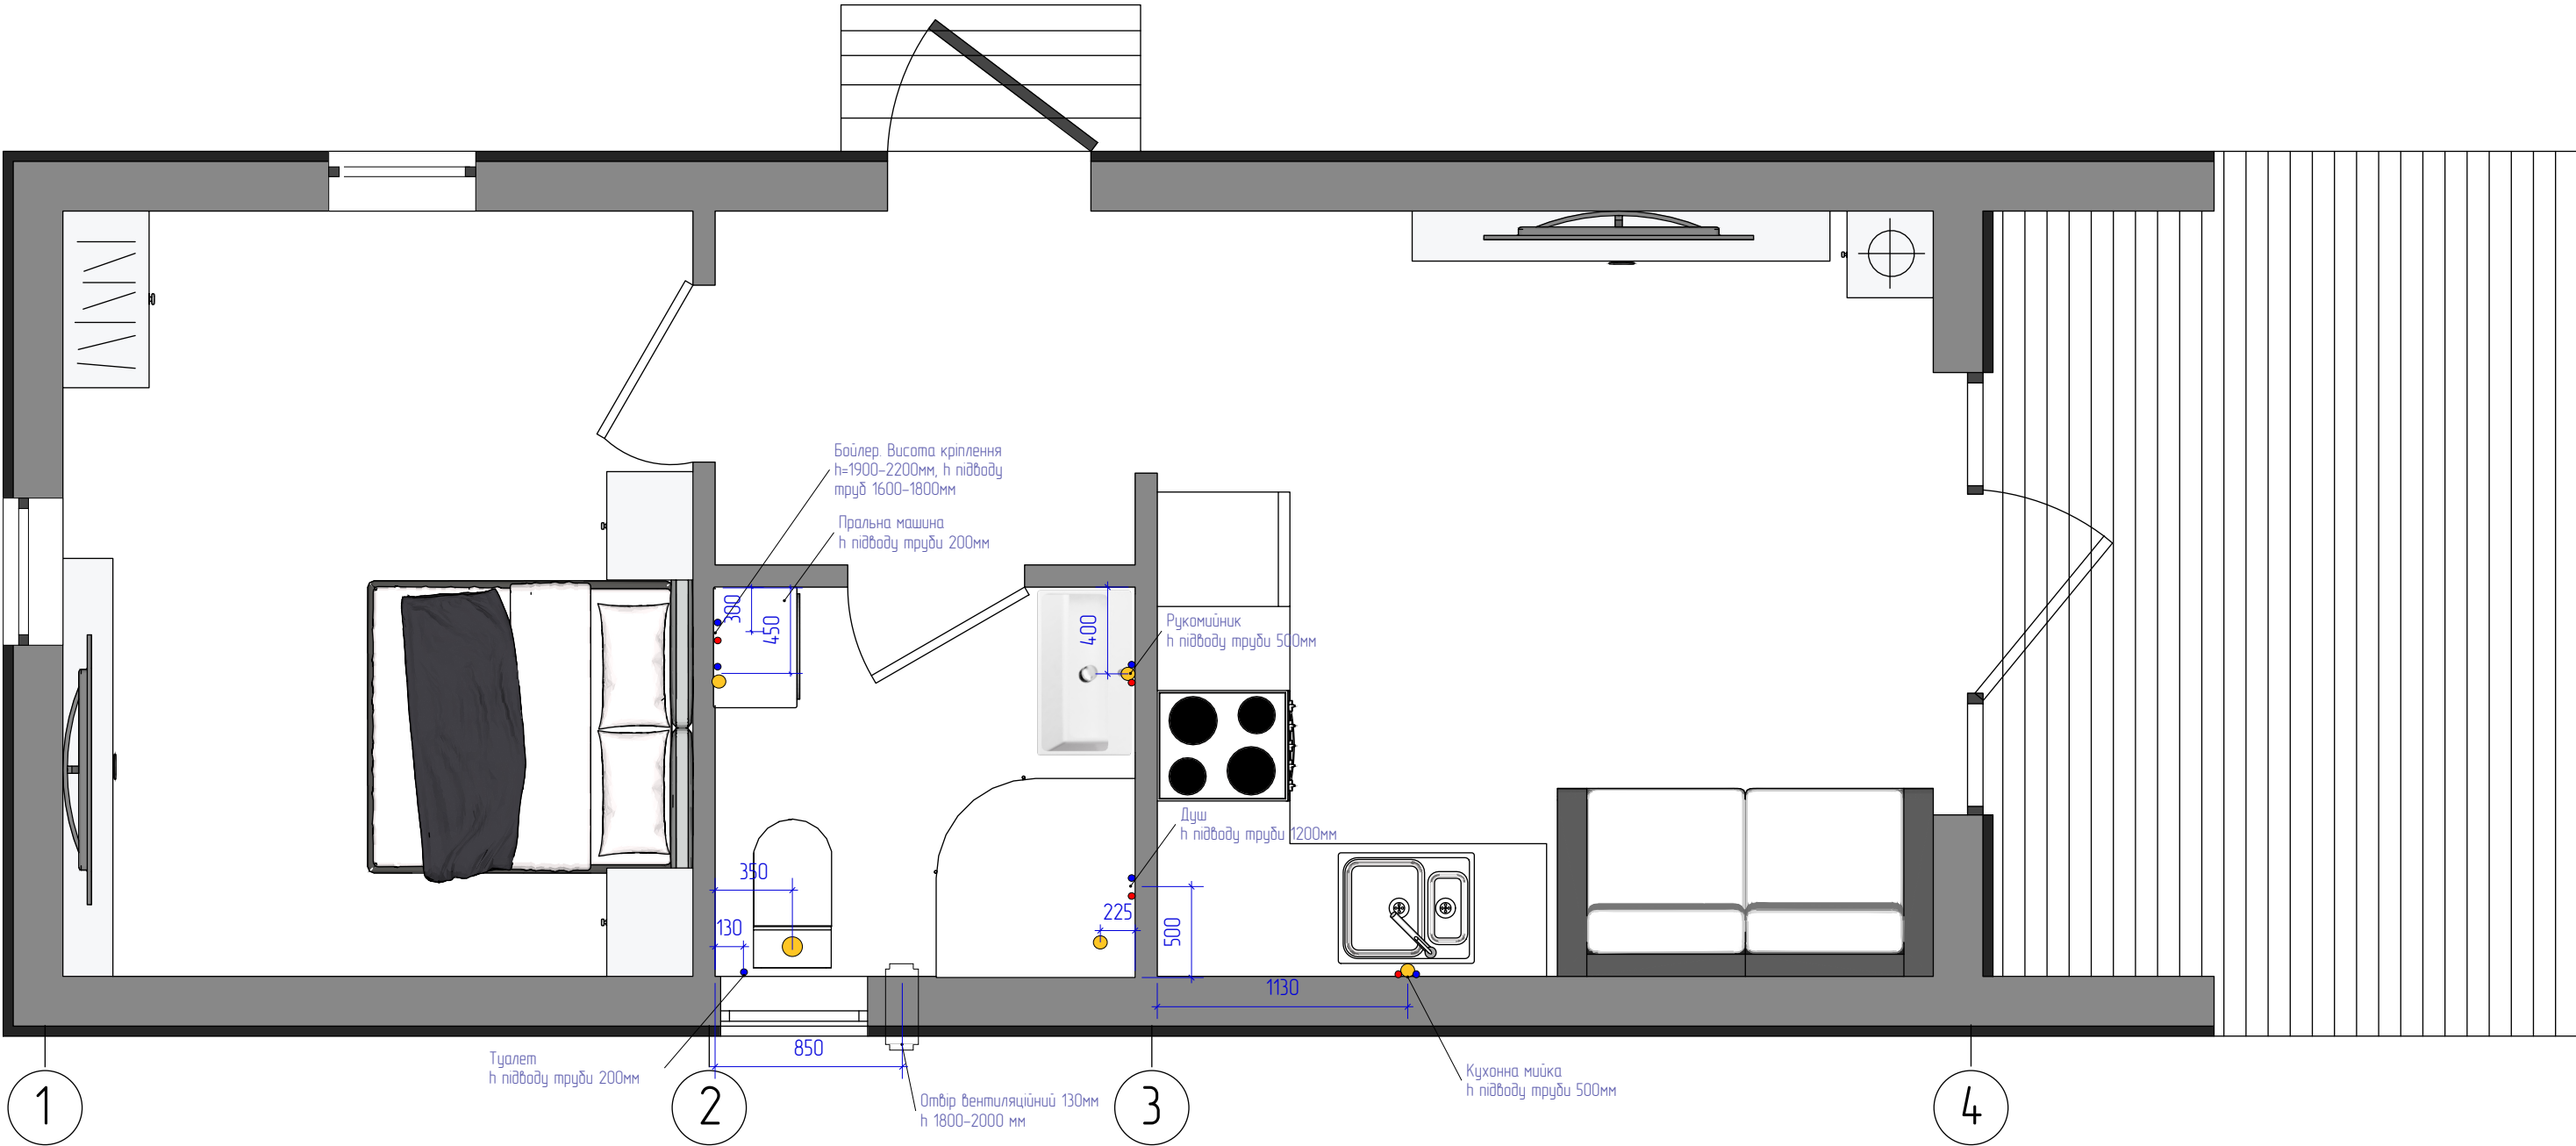

План розташування сантехніки	Індивідуальний житловий будинок		
Розробив Віндзор Олександр			
Дата публікації 08.08.2026	Лист 29	1:30	