


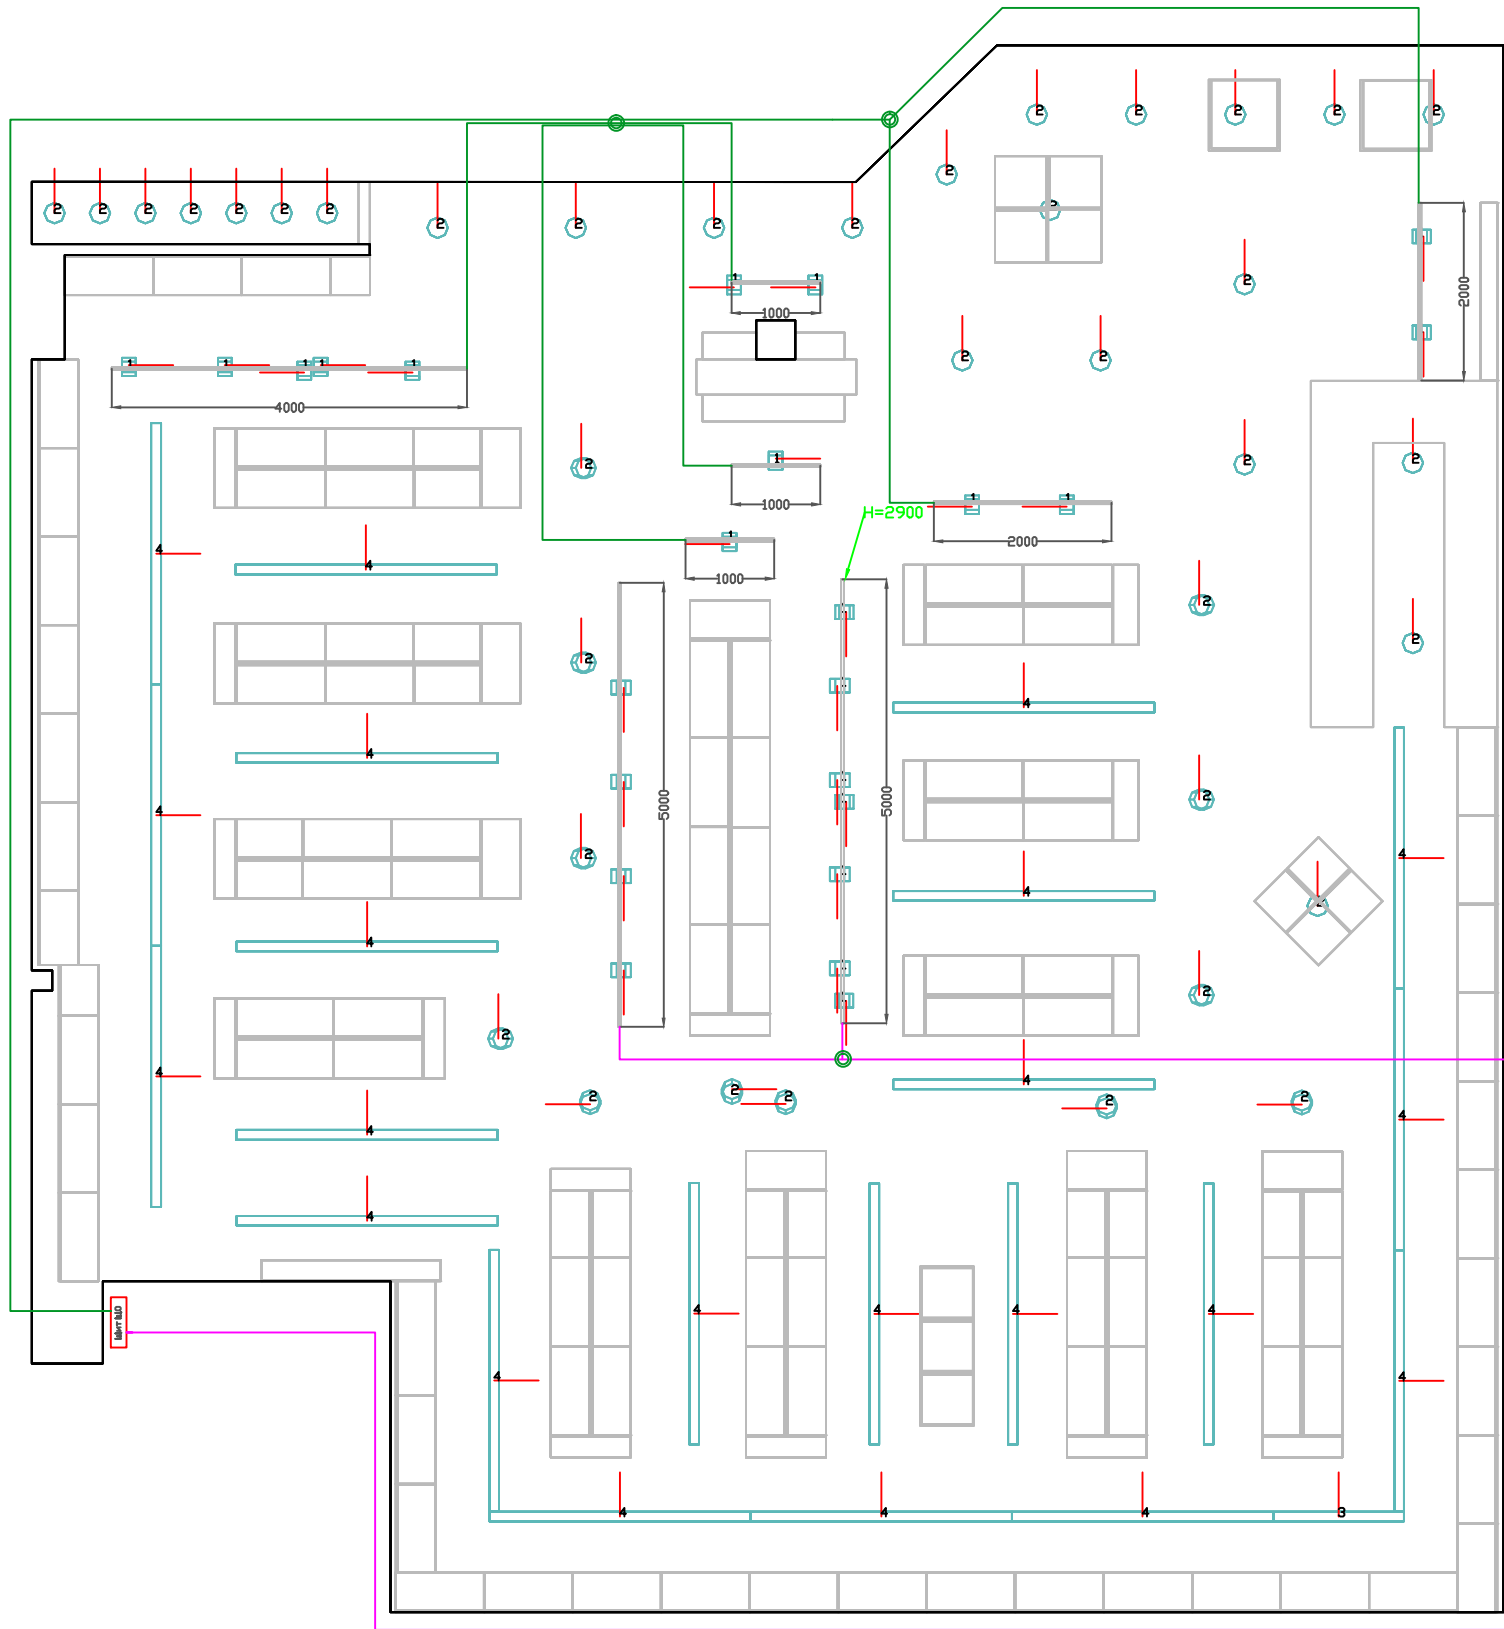

План підключення генерального освітлення
група №7,8 (трекові світильники)

№	Назва	Кількість
1	Кабель ВВГнгд 3х1,5	136
2	Труба гофрована D20	136
3	Коробка розподільча ОВО	3
4	Клемник Wago 5х2,5	6
5	Клемник Wago 3х2,5	3
6	Трос 1мм	90
7	Зажими 1мм	32
8	Шина 1м	4
9	Шина 2м	4
10	Шина 3м	3
11	З'єднувач лінійний	3
12	Силове живлення	8
7	Заглушки	8
8	Світильник металогалогеновий трековий 1х70Вт	24

Умовні позначення

-
- Трекові металогалогенові світильники, підвісні 1х70Вт, 24шт
-
- Металогалогенові світильники, вмонтовані 1х70Вт, 37шт
-
- Магістральні люмінесцентні світильники, підвісні 1х80Вт, 1шт
-
- Магістральні люмінесцентні світильники, підвісні 2х1х80Вт, 22шт
-
- Клемна коробка
-
- Кабель
-
- Щит освітлення
-
- Трифазна шина розміщена на висоті h=2900

- Примітки:
- Будівельна частина показана умовно.
 - При виробництві робіт керуватися ДНАОП 0.00-1.32-01; СНІП 3.05. 06-85 і типовим альбомом А10-93 "Захисне заземлення і занулення електроустаткування".
 - Мережі електроосвітлення виконати скрито по стіні та стелі кабелем з мідними жилами марки ВВГнгд 3х1,5 в гнучкій гофрованій трубці D20.
 - Розташування і потужність світлотехнічного устаткування прийняті згідно дизайну-проекту.
 - Прокладку прихованої електропроводки по стінах виконати паралельно архітектурним лініям кабелем ВВГнгд 3х1,5 в гофрованій трубці ПВХ Ø20мм (міри вогнестійкості Г1)
 - Перед нарізкою довжини трас уточнити по місцю.
 - Металеві неструмоведущі частини електроосвітлення заземлити за допомогою захисного "РЕ" провідника.

						ТЦ "City Mall" м.Запоріжжя			
Зм.	Кільк.	№ док.	Підпис	Дата					
ГАП		Титаренко			Магазин "Будинок Іграшок"	Стадія	Аркуш	Аркушів	
ГІП						РП			
Нач. відділу									
Перевірів		Титаренко			План підключення генерального група №1,2 (Магістральні світильників)	 NOVA LIGHT ENGINEERING COMPANY			
Проектував		Титаренко							
Н.контр.									