


План покриттів підлоги 1 поверху М 1:40

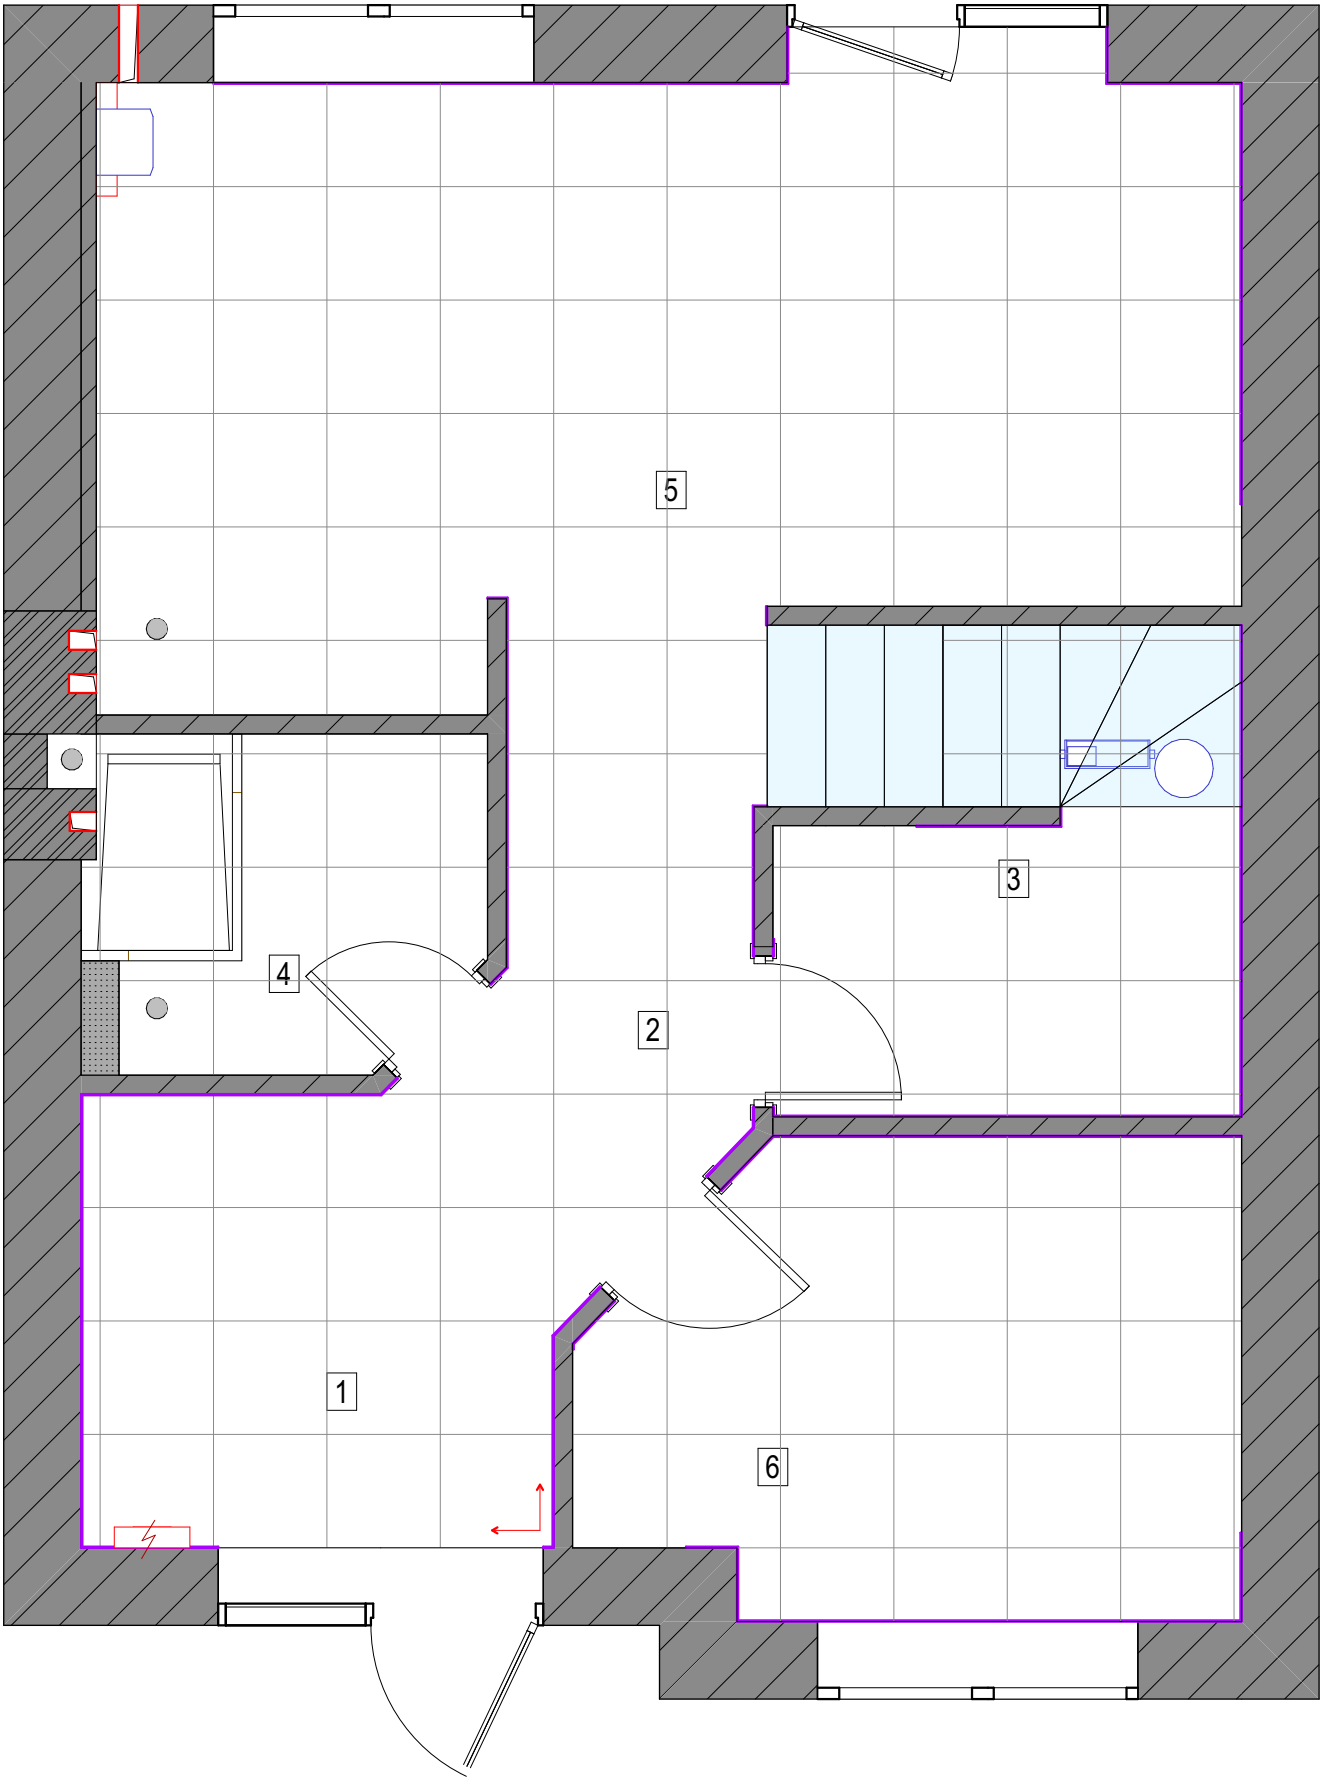

Умовні позначення:


- 1 - Експлікація приміщень
- ↑ - Початок розкладки плитки

№	Найменування	Площа, м²
1	Вхідна зона	5,92
2	Коридор	5,04
3	Технічне приміщення	6,33
4	Санвузол	3,72
5	Кухня-вітальня	17,98
6	Кімната	8,17
7	Коридор	3,61
8	Спальня	17,01
9	Дитяча	18,66
10	Санвузол	3,60
		90,04 м²

Вигляд на плані	Покриття	мм
—	Плінтус	47 876

					Стадія	Аркуш	Аркушів
					ДП	10	
				План покриттів підлоги 1 поверху М 1:40			

План покриттів підлоги 2 поверху М 1:40

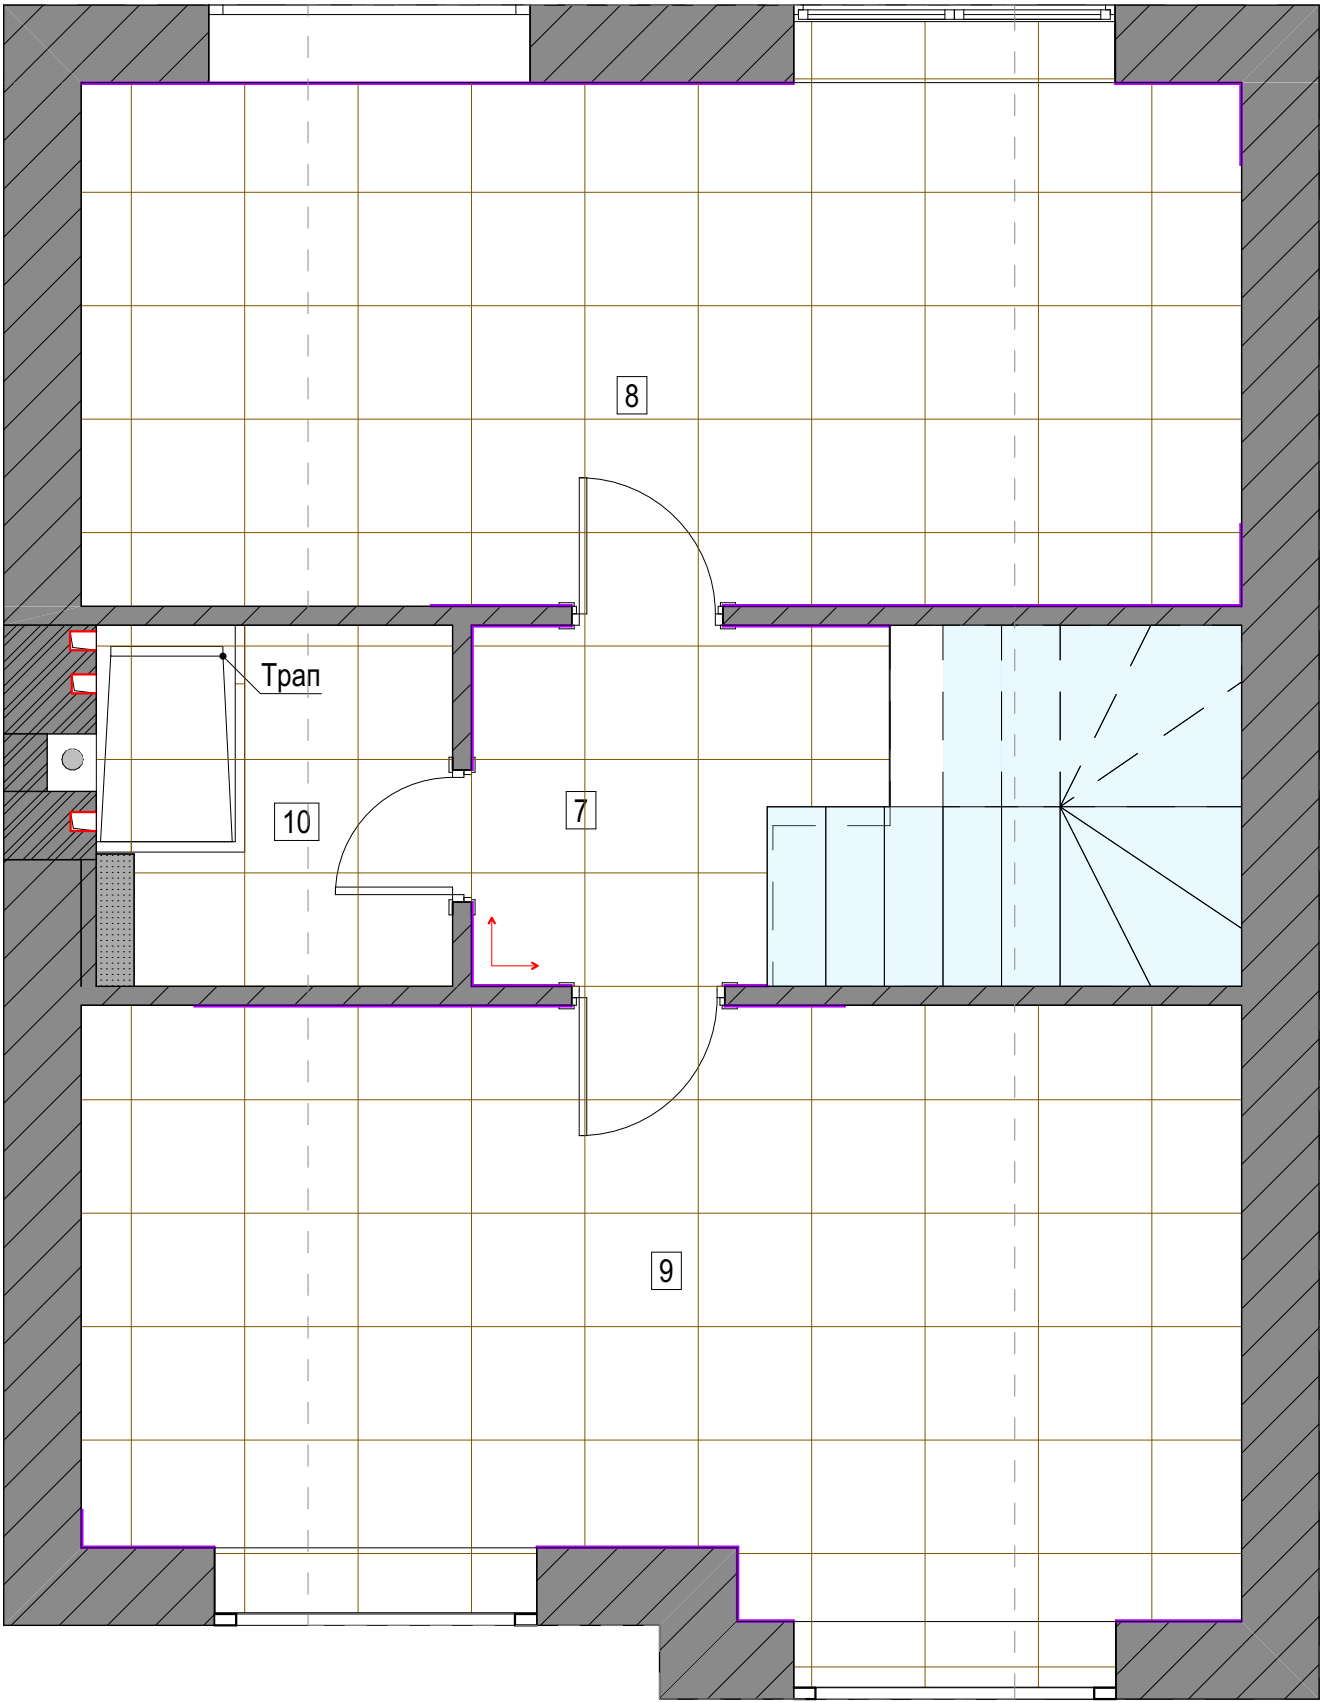

Умовні позначення:

- 1

- Експлікація приміщень
- Початок розкладки плитки

№	Найменування	Площа, м²
1	Вхідна зона	5,92
2	Коридор	5,04
3	Технічне приміщення	6,33
4	Санвузол	3,72
5	Кухня-вітальня	17,98
6	Кімната	8,17
7	Коридор	3,61
8	Спальня	17,01
9	Дитяча	18,66
10	Санвузол	3,60
		90,04 м²

					Стадія	Аркуш	Аркушів
					ДП	11	
				План покриттів підлоги 2 поверху М 1:40			