


Проект каркасного будинку 46,2 м2




| Лист | Найменування                                              | Примітка |
|------|-----------------------------------------------------------|----------|
| 1    | Одкладинка                                                |          |
| 2    | Зміст                                                     |          |
| 3    | План будинку                                              |          |
| 4    | Фундамент                                                 |          |
| 5    | Обв'язка паль                                             |          |
| 6    | Схема монтажу OSB 10 мм                                   |          |
| 7    | План розташування лаг підлоги                             |          |
| 8    | Схема монтажу OSB 22 мм                                   |          |
| 9    | Схема розташування стін                                   |          |
| 10   | 3D вигляд каркаса стін                                    |          |
| 11   | Розрізи будинку                                           |          |
| 12   | Схема збірки стін по осі 1                                |          |
| 13   | Схема збірки стін по осі 2                                |          |
| 14   | Схема збірки стін по осі 3                                |          |
| 15   | Схема збірки стін по осі 4                                |          |
| 16   | Схема збірки стін по осі А                                |          |
| 17   | Схема збірки стін по осі Б                                |          |
| 18   | Схема збірки стін по осі В                                |          |
| 19   | Схема збірки стін по осі Г                                |          |
| 20   | Модель монтажу конькових прогонів                         |          |
| 21   | Схема монтажу конькових прогонів                          |          |
| 22   | Стропильна система                                        |          |
| 23   | Розріз 2 (позиціонування перегородок стропильної системи) |          |
| 24   | Клікфальцеві картини                                      |          |
| 25   | Гнуті елементи каркасу                                    |          |
| 26   | Відомість віконних конструкцій                            |          |
| 27   | Специфікація пиломатеріалу каркасу                        |          |
| 28   | Загальні дані                                             |          |
| 29   | План розташування розеток                                 |          |
| 30   | План розташування вимикачів                               |          |
| 31   | План розташування сантехніки                              |          |
| 32   | План розташування теплої підлоги                          |          |

|                            |                                 |   |  |
|----------------------------|---------------------------------|---|--|
| Зміст                      | Індивідуальний житловий будинок |   |  |
| Розробив Віндзор Олександр |                                 |   |  |
| Дата публікації 02.09.2026 | Лист 2                          | - |  |

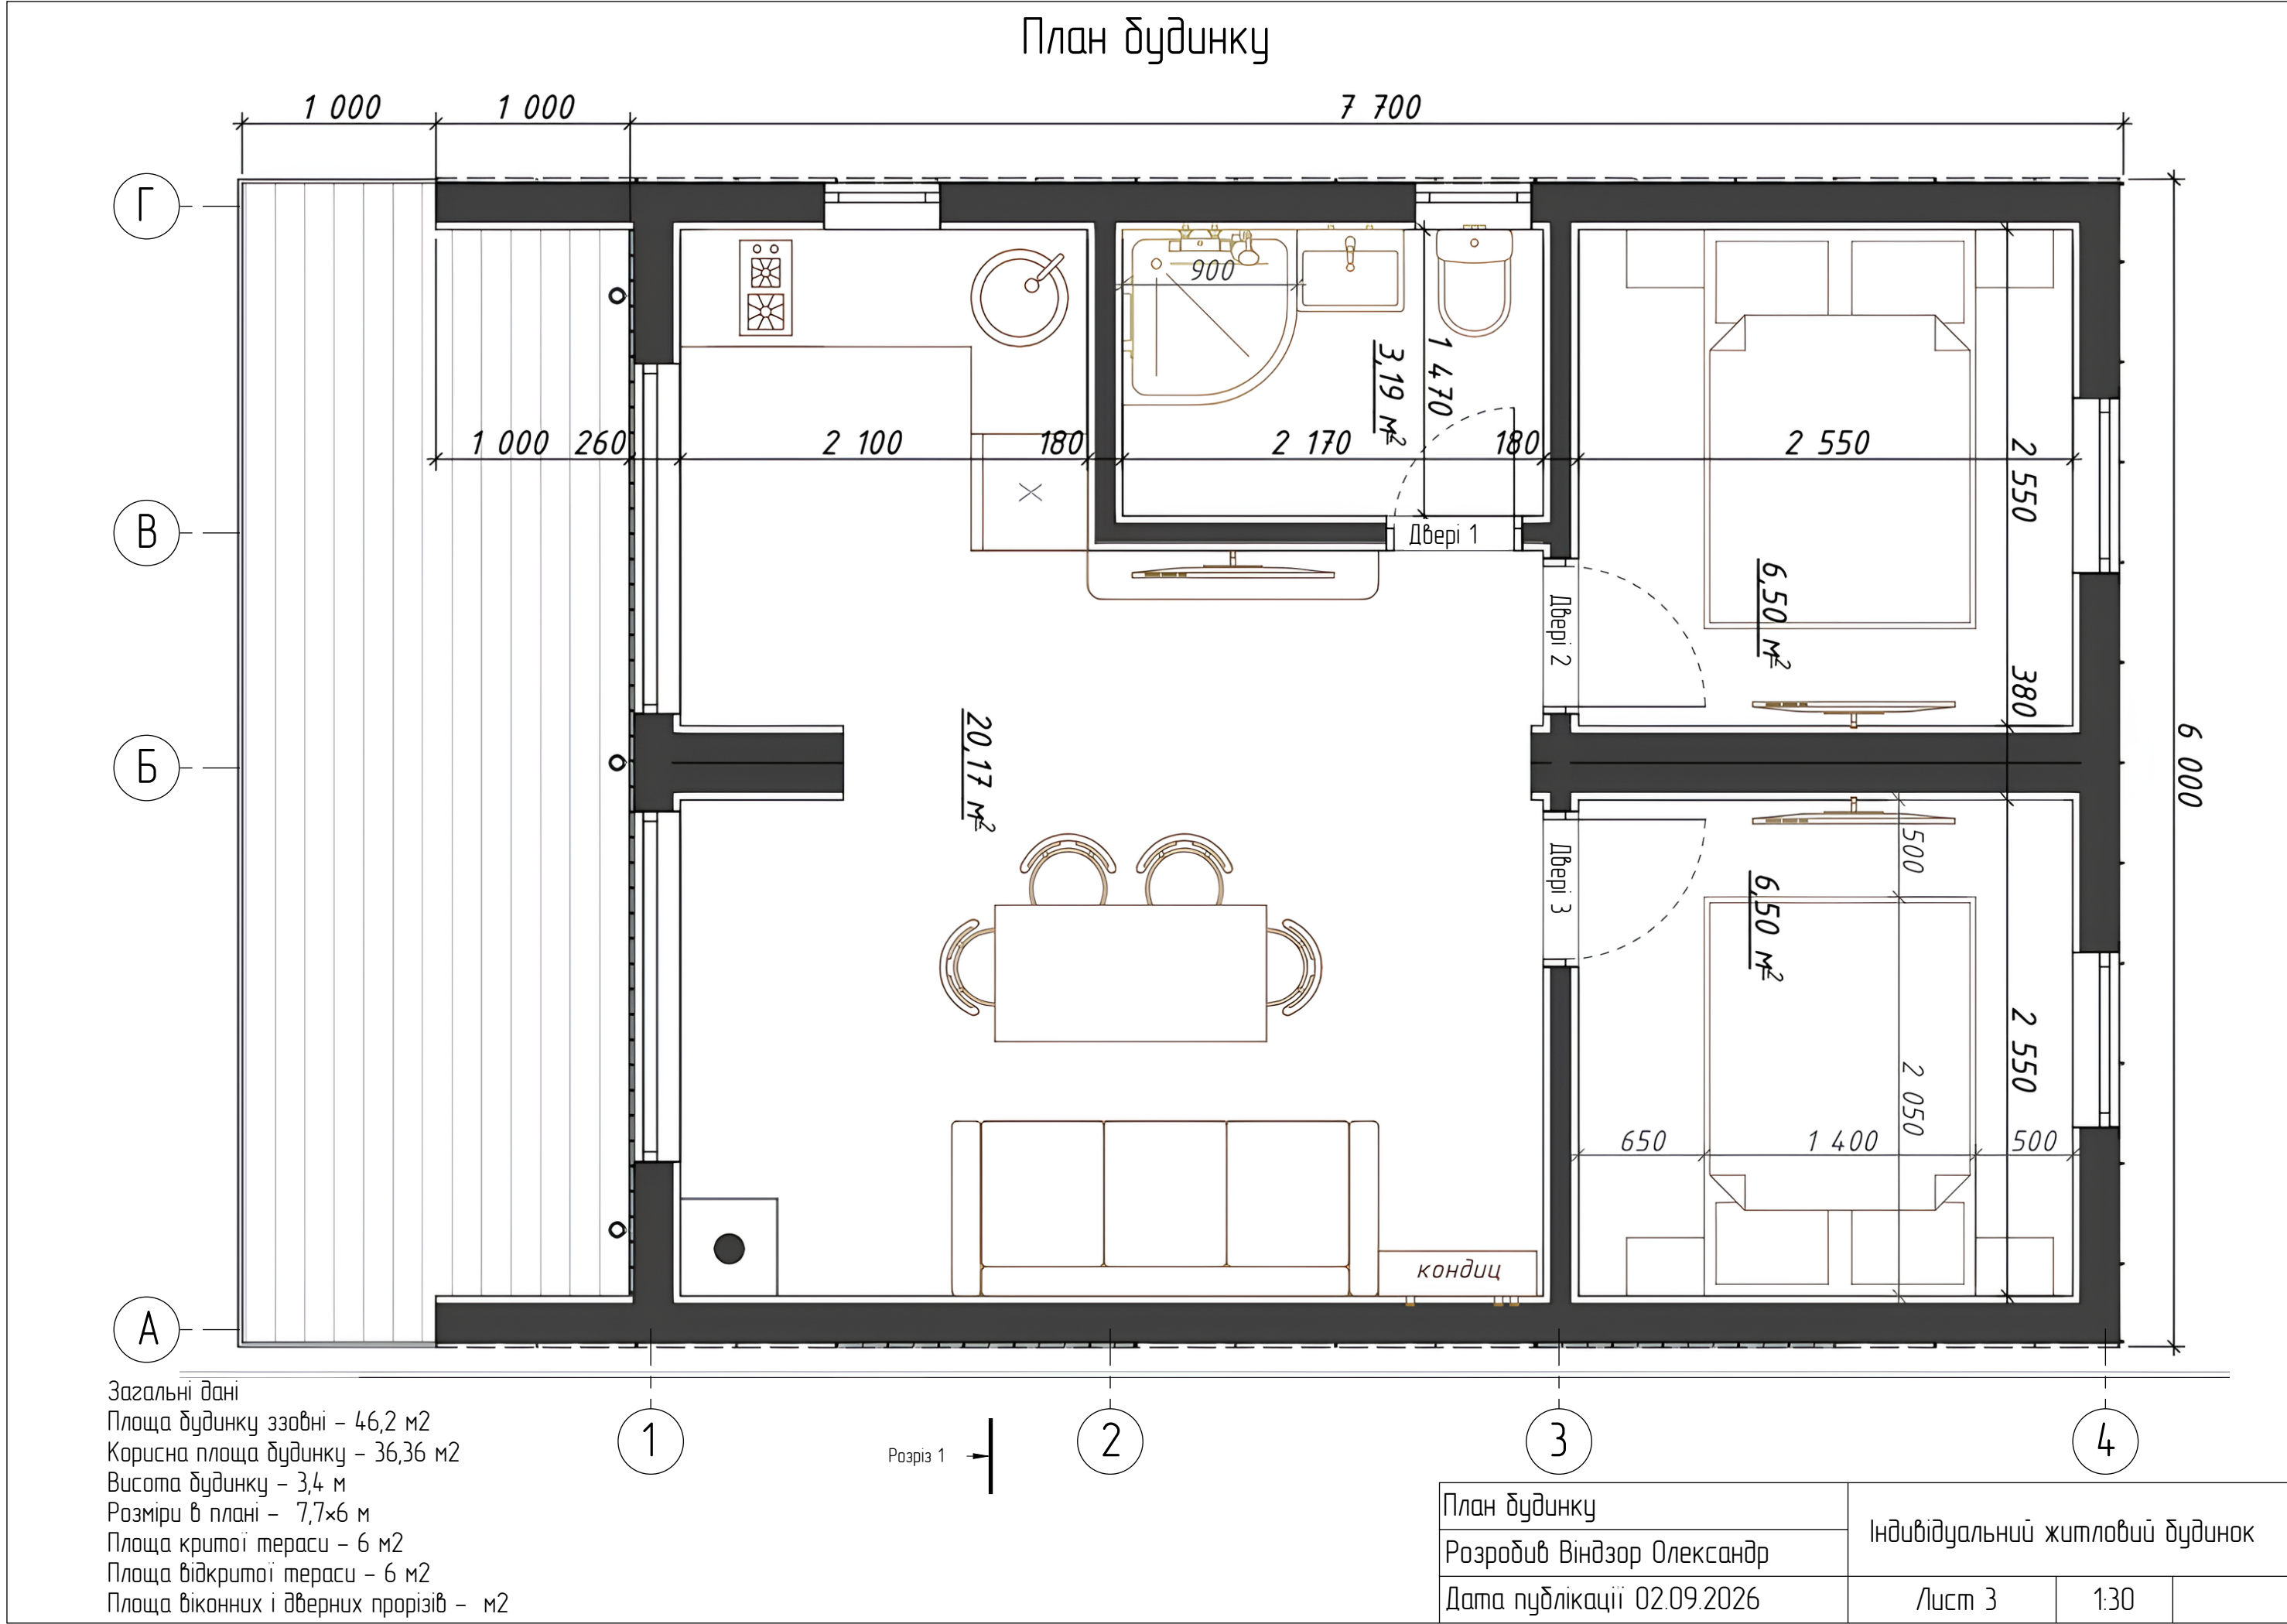

Фундаментні опори

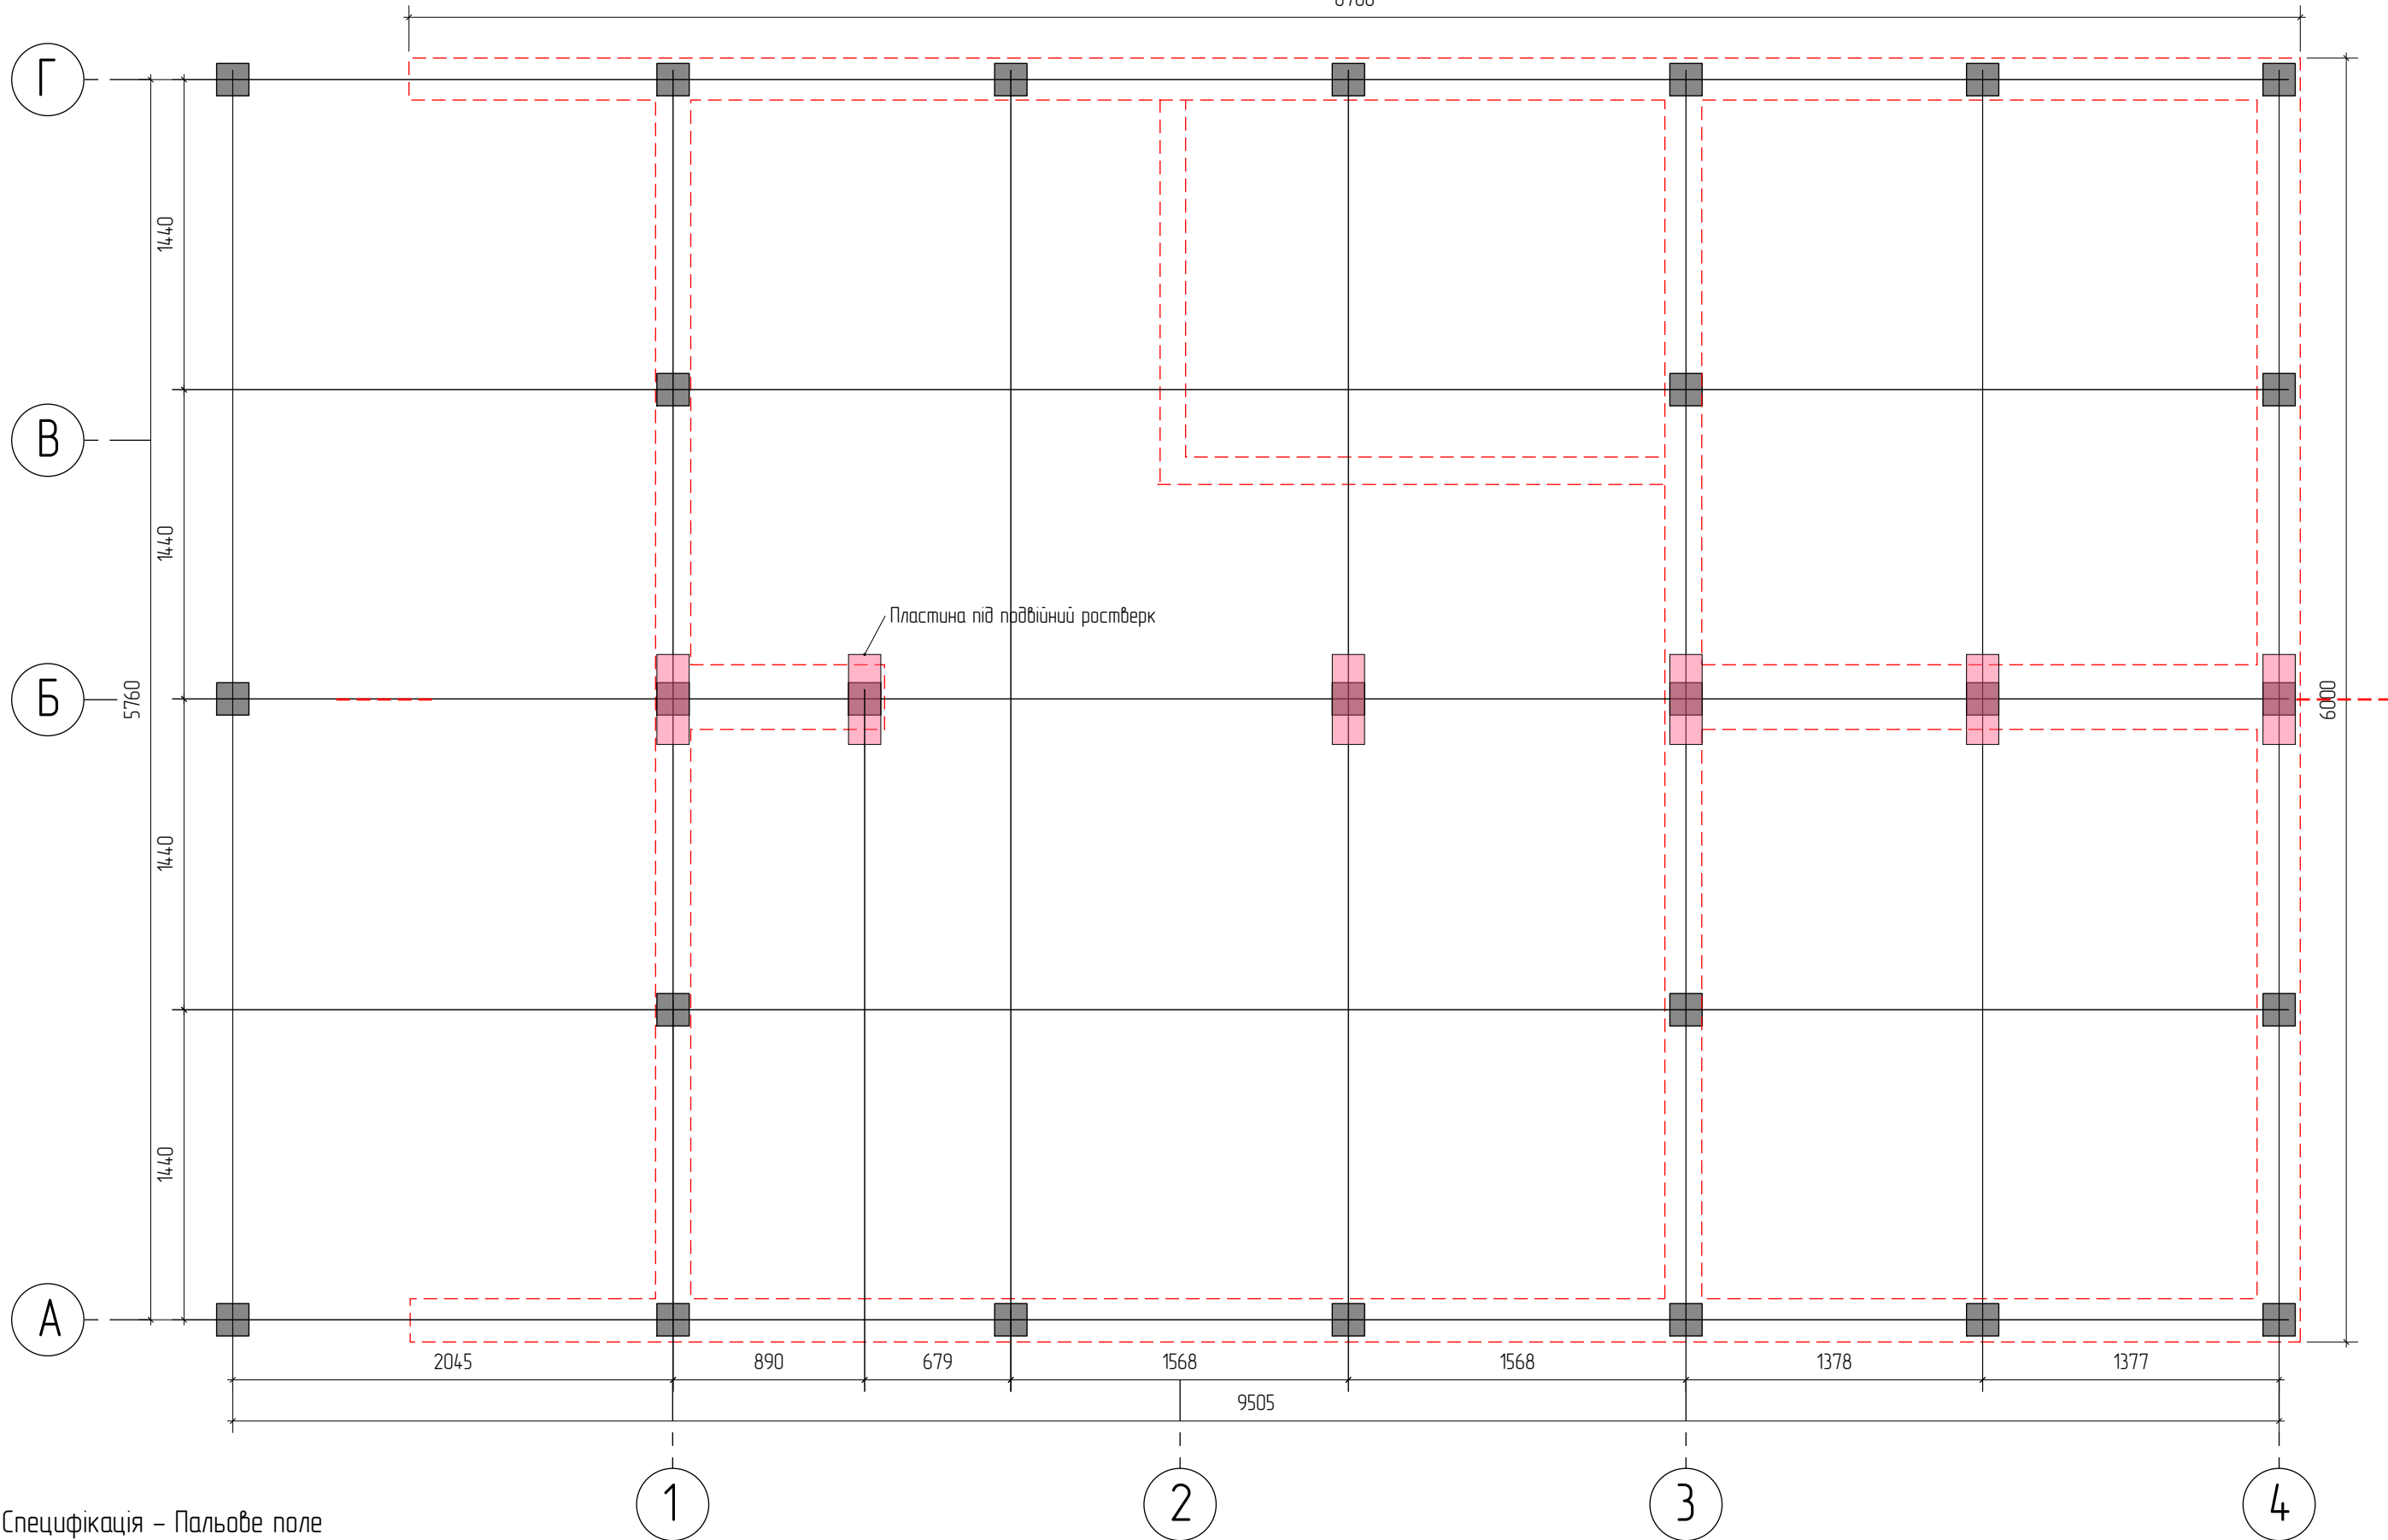


Специфікація – Пальове поле

| Позначення | К-сть, шт |
|------------|-----------|
| Паля       | 27        |


|                            |                                 |      |  |
|----------------------------|---------------------------------|------|--|
| Фундамент                  | Індивідуальний житловий будинок |      |  |
| Розробив Віндзор Олександр |                                 |      |  |
| Дата публікації 02.09.2026 | Лист 4                          | 1:30 |  |

Балки обв'язки по пальовому полю

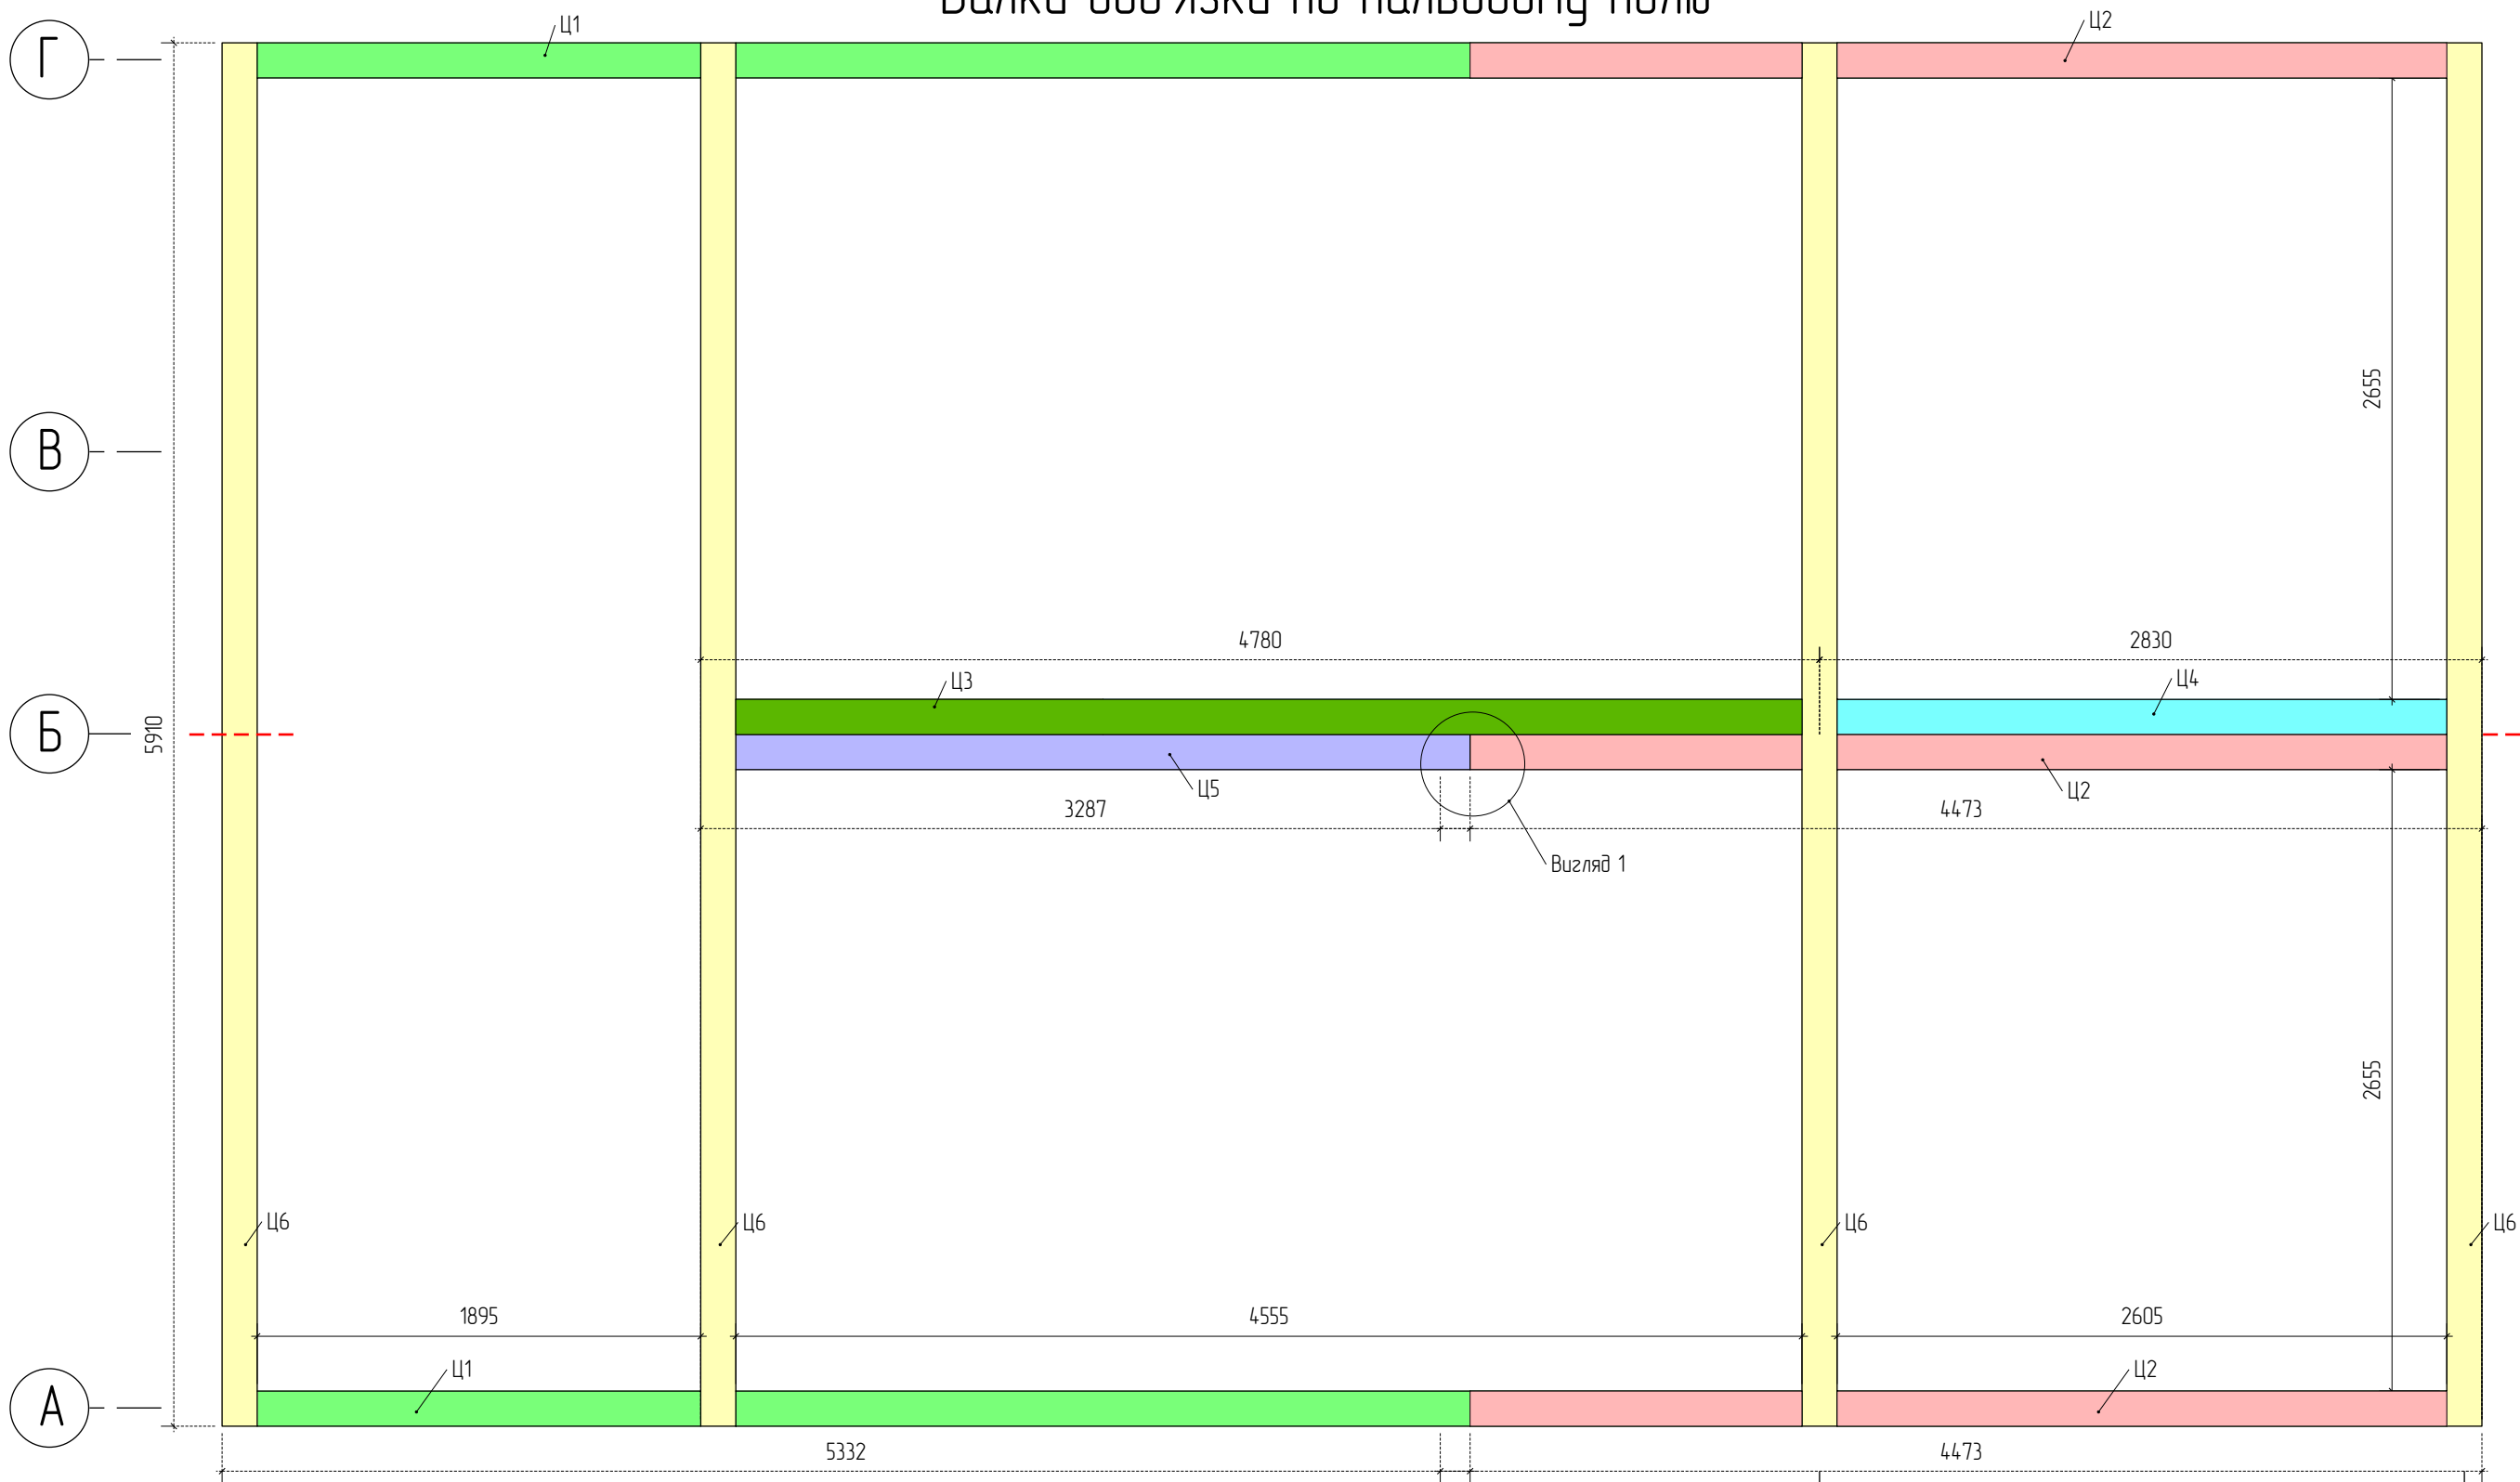


Специфікація - Обв'язка паль

| Позначення         | Переріз,мм | Довжина, мм | К-сть, шт |
|--------------------|------------|-------------|-----------|
| Ц1                 | 150×100    | 5332        | 2         |
| Ц2                 | 150×100    | 4473        | 3         |
| Ц3                 | 150×100    | 4780        | 1         |
| Ц4                 | 150×100    | 2830        | 1         |
| Ц5                 | 150×100    | 3287        | 1         |
| Ц6                 | 150×100    | 5910        | 4         |
| Загальна кількість |            |             | 12        |

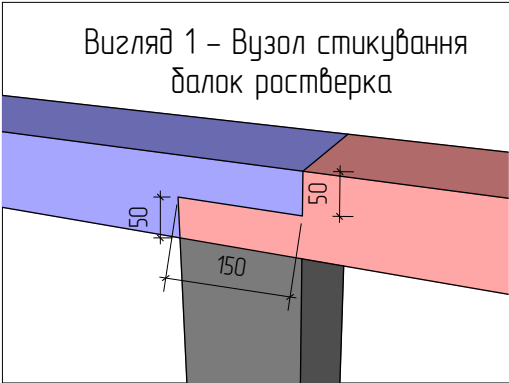

|                            |                                 |      |  |
|----------------------------|---------------------------------|------|--|
| Обв'язка паль              | Індивідуальний житловий будинок |      |  |
| Розробив Віндзор Олександр |                                 |      |  |
| Дата публікації 02.09.2026 | Лист 5                          | 1:30 |  |

План розташування OSB листів

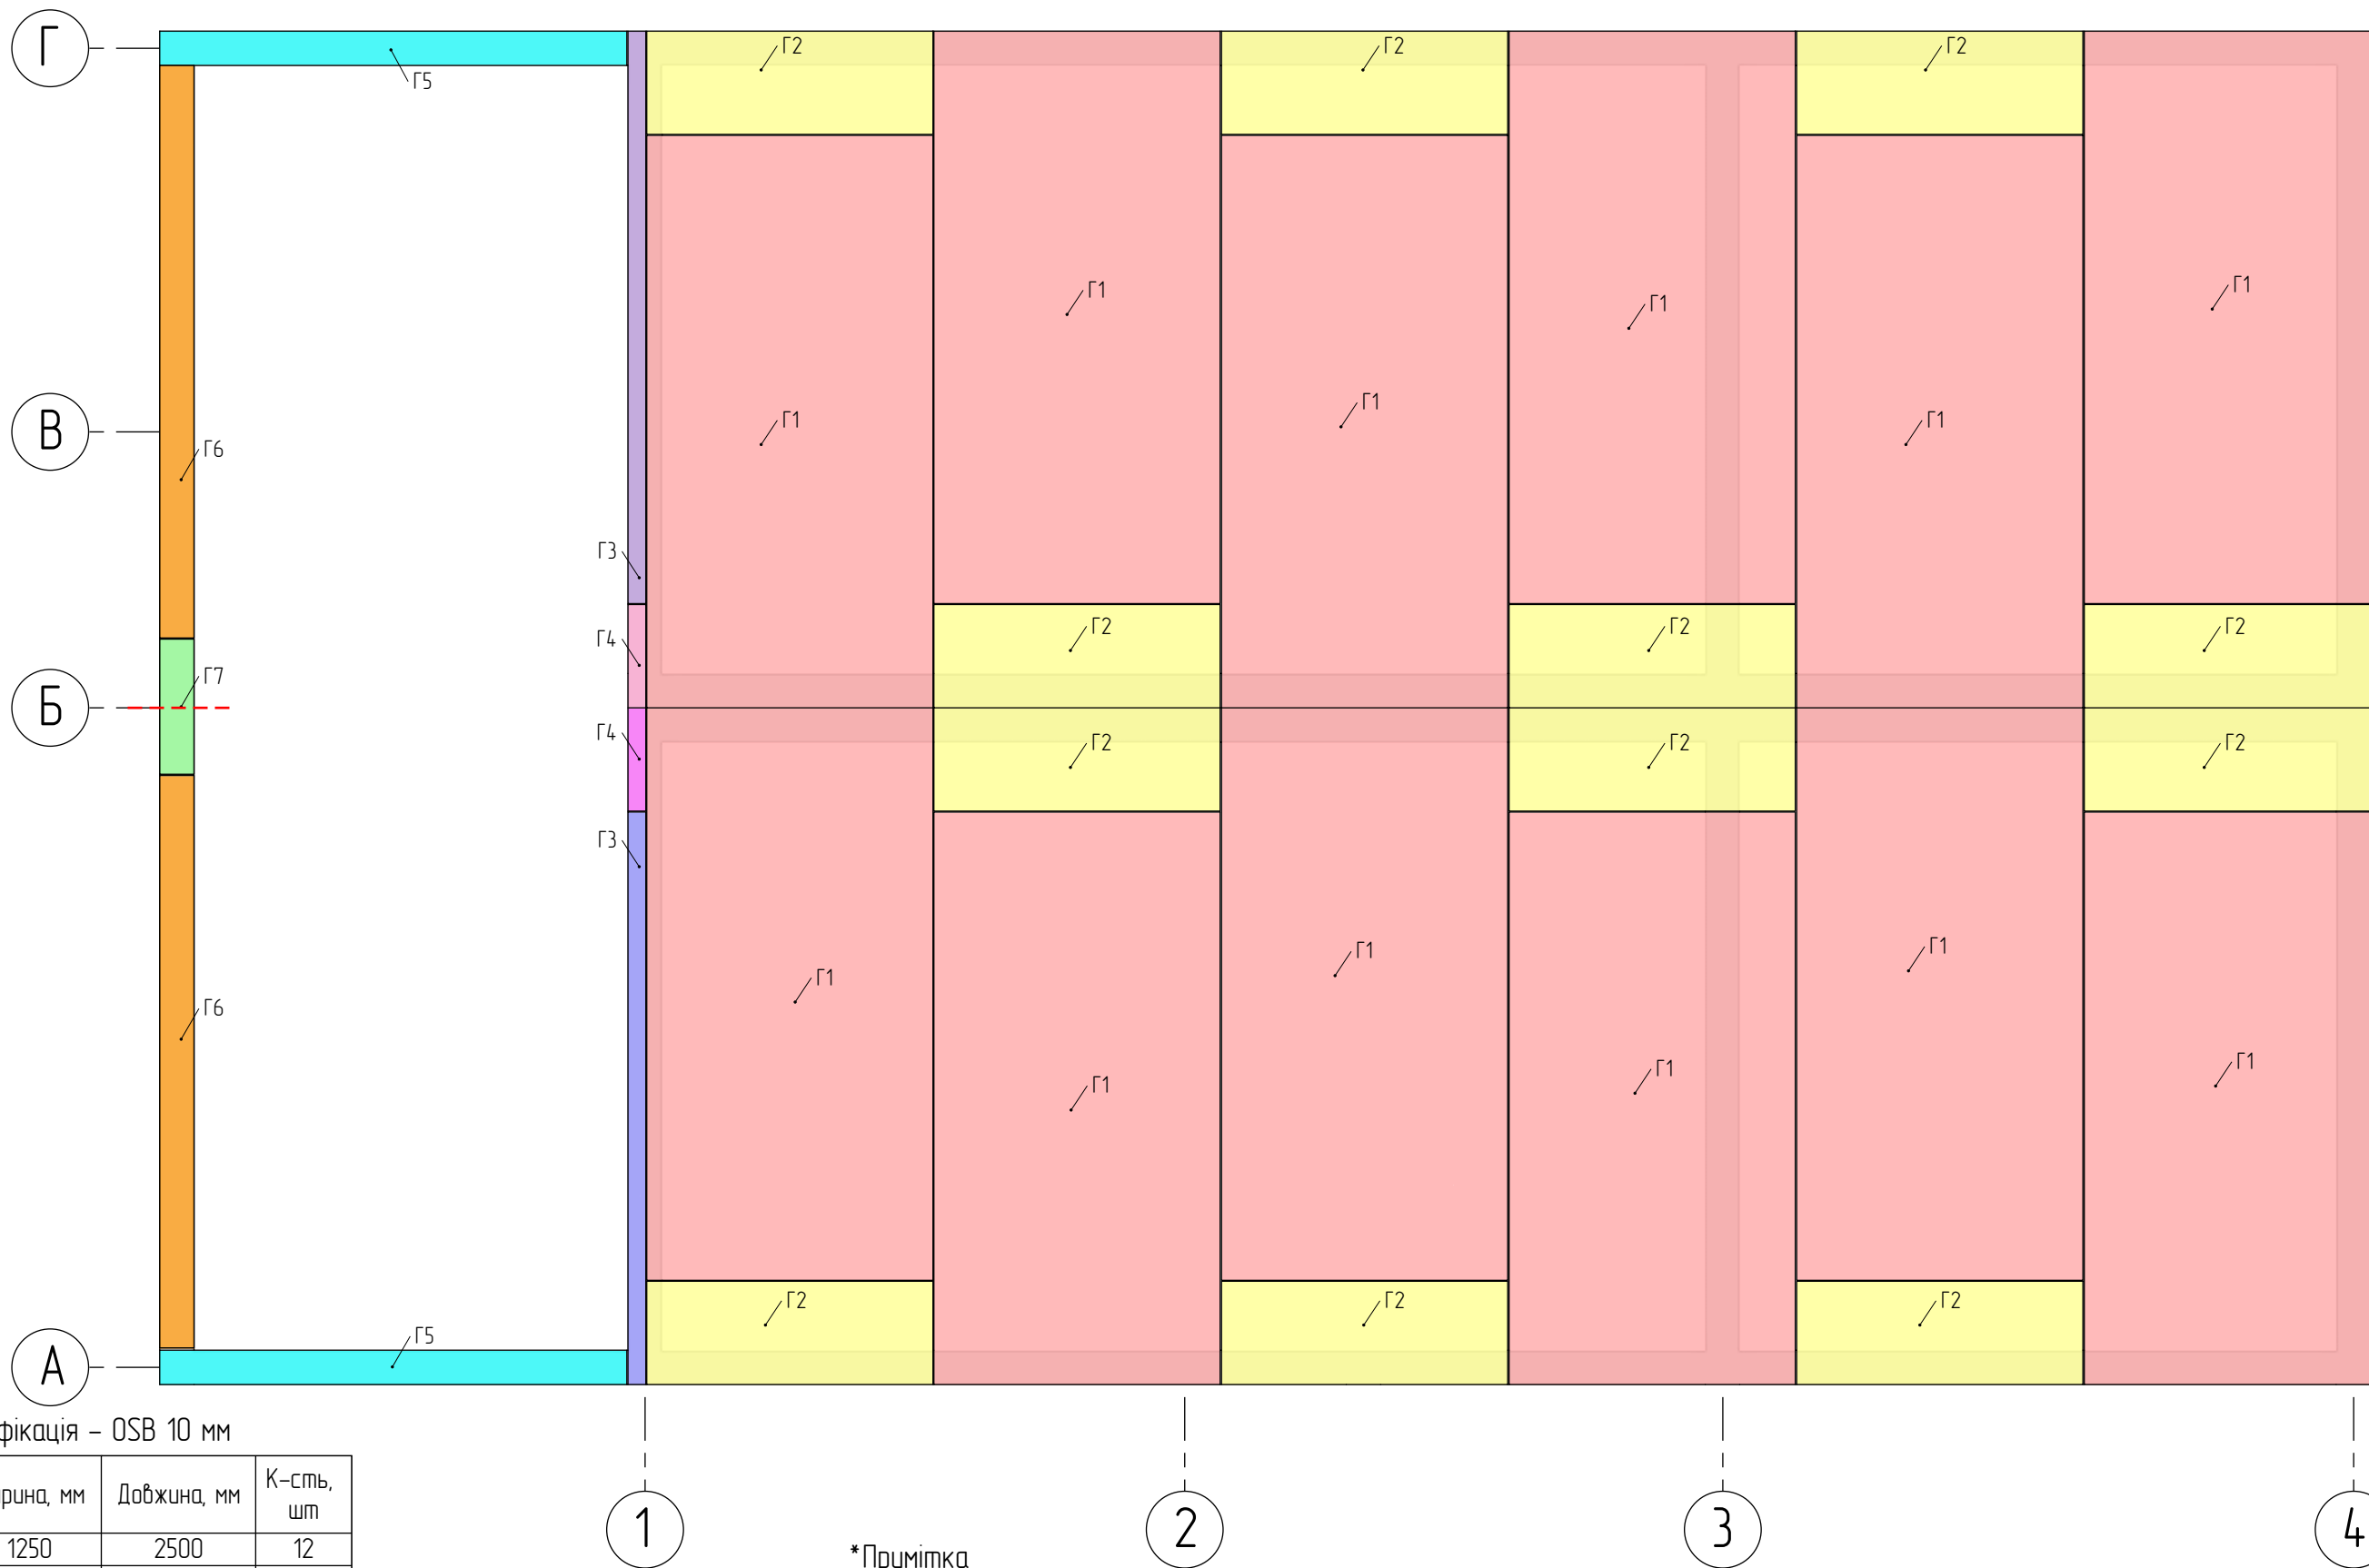


Специфікація – OSB 10 мм

| Позначення         | Ширина, мм | Довжина, мм | К-сть, шт |
|--------------------|------------|-------------|-----------|
| Г1                 | 1250       | 2500        | 12        |
| Г2                 | 451        | 1250        | 12        |
| Г3                 | 78         | 2500        | 2         |
| Г4                 | 78         | 451         | 2         |
| Г5                 | 150        | 2040        | 2         |
| Г6                 | 150        | 2500        | 2         |
| Г7                 | 150        | 590         | 1         |
| Загальна кількість |            |             | 33        |

\*Примітка  
1. OSB 10 мм монтується з нижньої сторони підлоги та обробляється дітумною мастикою.  
2. Листи монтуються з зазором 5–6мм  
3. Загальна кількість деталей 33 шт  
Загальна кількість листів OSB 10мм 1250\*2500 мм – 15 шт

|                            |                                 |      |  |
|----------------------------|---------------------------------|------|--|
| Схема монтажу OSB – 10 мм  | Індивідуальний житловий будинок |      |  |
| Розробив Віндзор Олександр |                                 |      |  |
| Дата публікації 02.09.2026 | Лист 6                          | 1:30 |  |

План розташування лаг

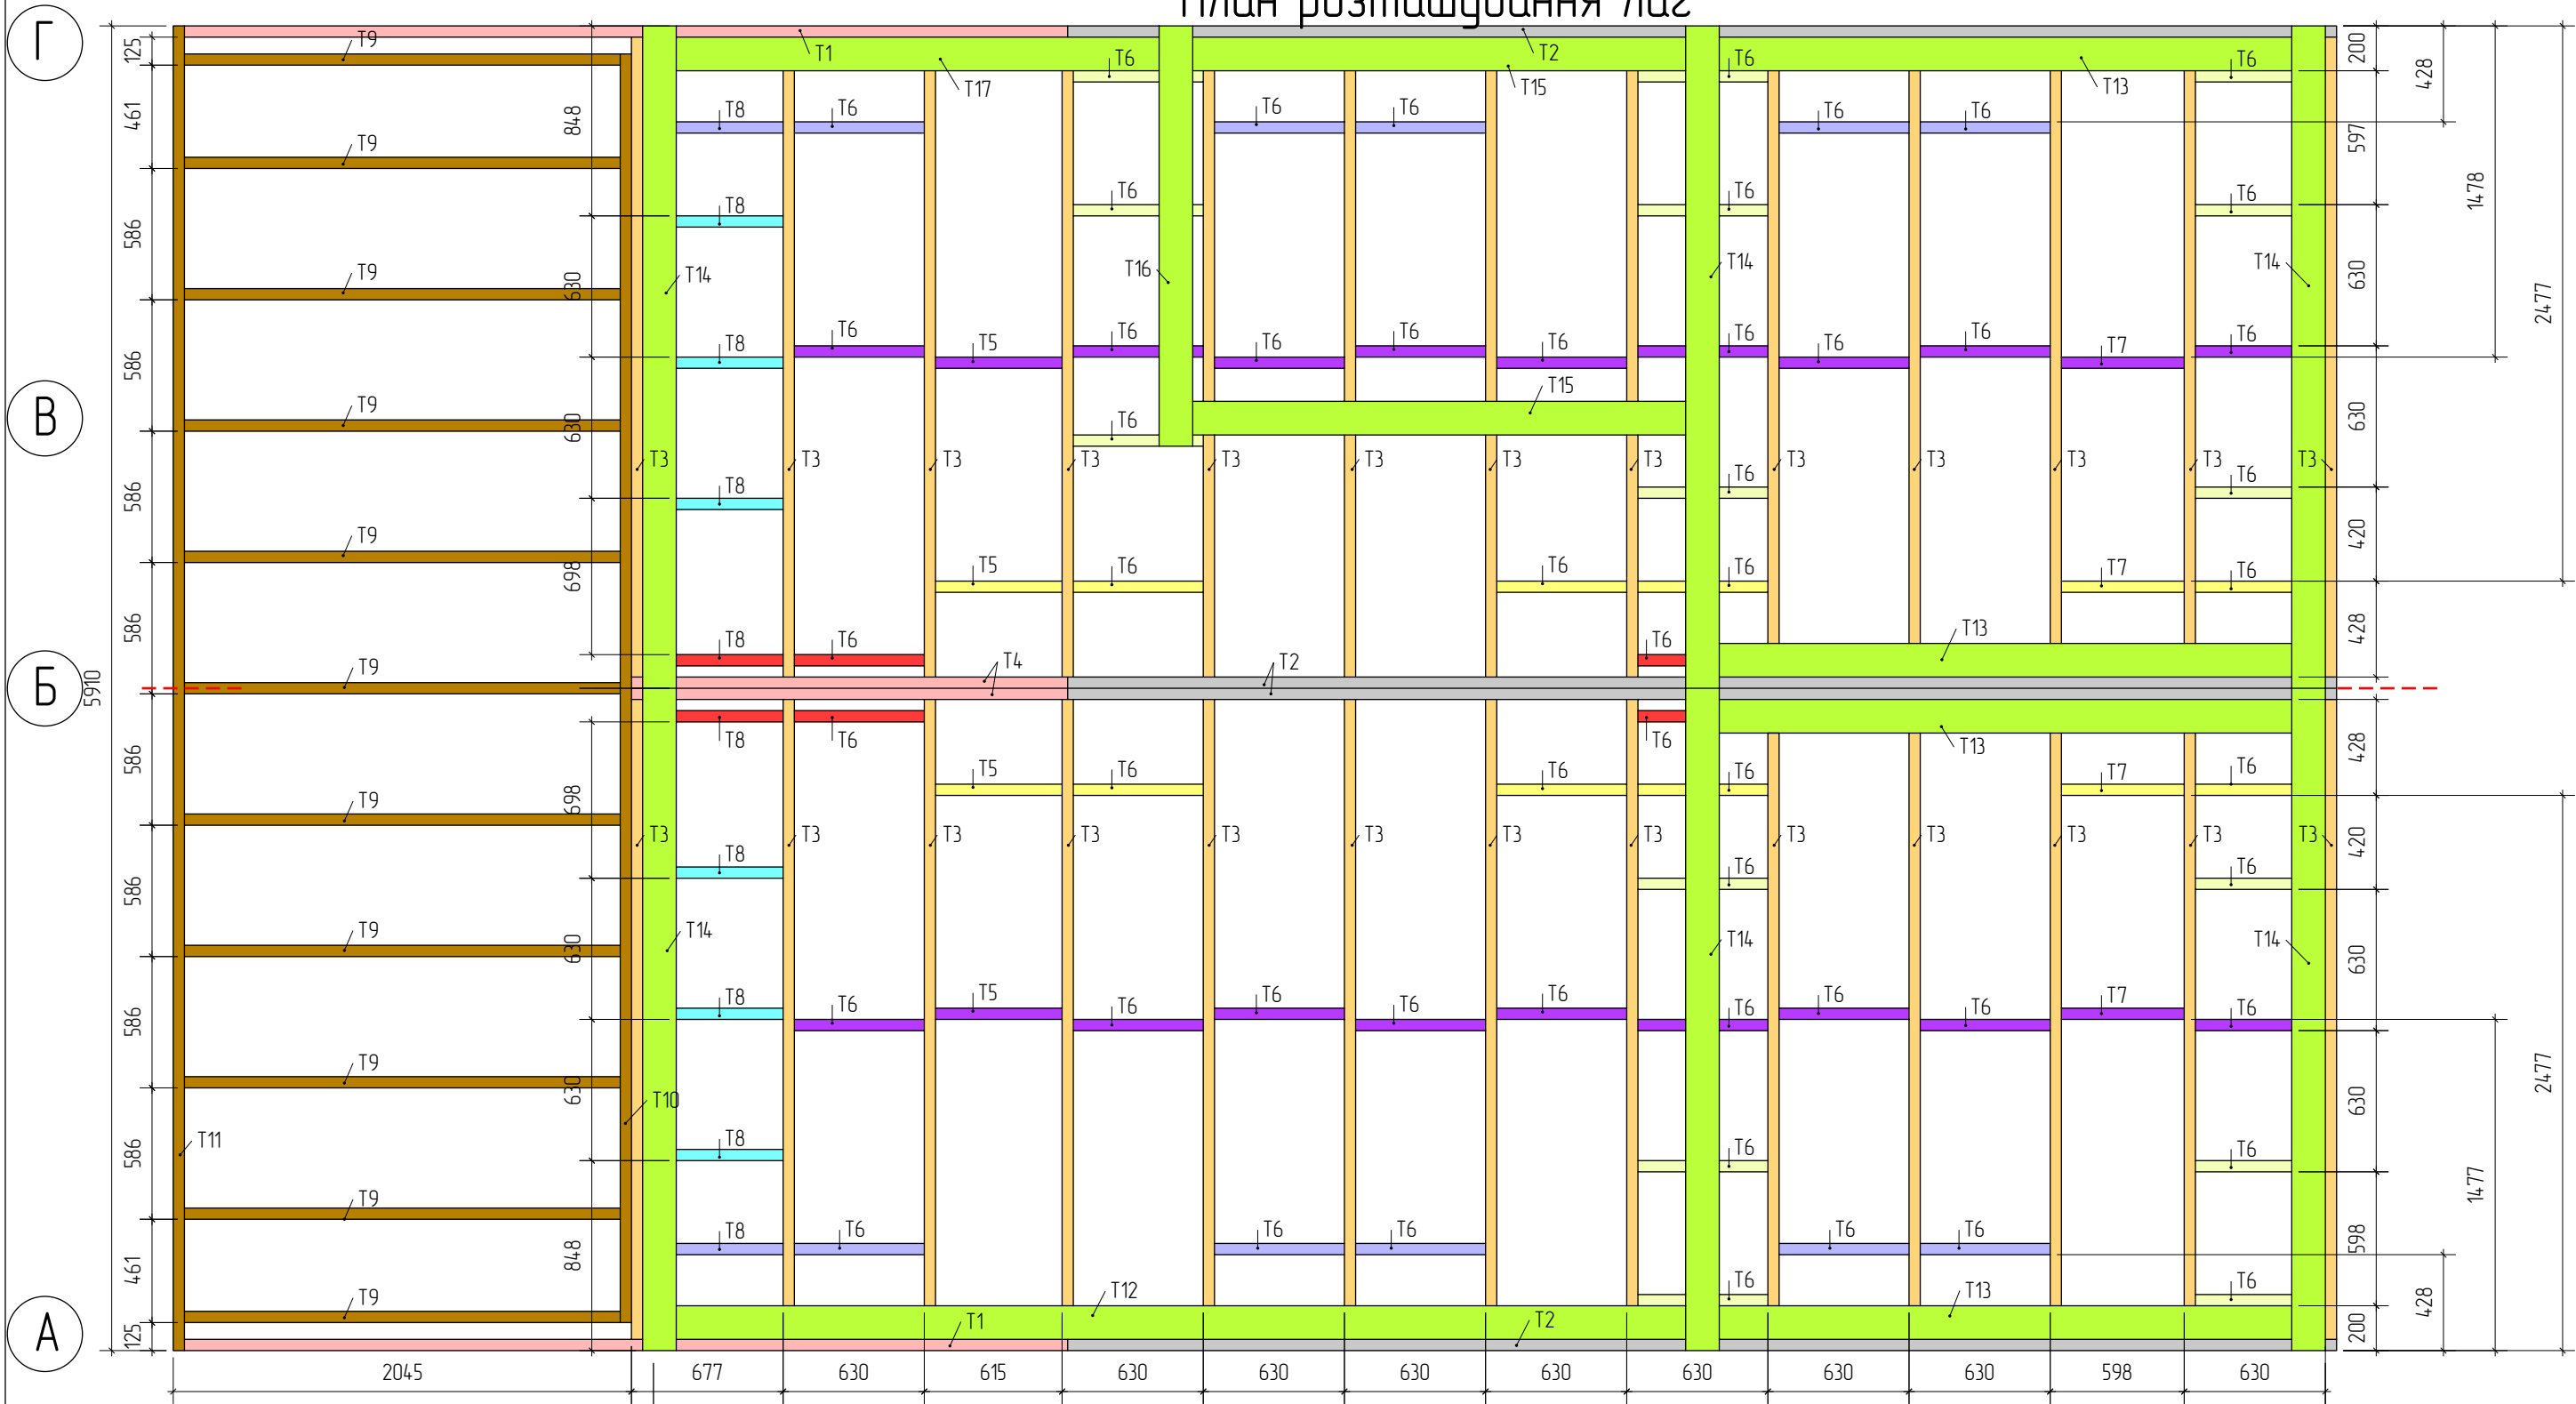

Специфікація - Лаги підлоги

1

| Позначення | Переріз,мм | Довжина, мм | К-сть, шт |
|------------|------------|-------------|-----------|
| T1         | 200×50     | 3942        | 2         |
| T2         | 200×50     | 5663        | 4         |
| T3         | 200×50     | 2855        | 26        |
| T4         | 200×50     | 1947        | 2         |
| T5         | 200×50     | 565         | 4         |
| T6         | 200×50     | 580         | 55        |
| T7         | 200×50     | 548         | 4         |
| T8         | 200×50     | 627         | 10        |
| T9         | 200×50     | 1945        | 11        |

3

| Позначення         | Переріз,мм | Довжина, мм | К-сть, шт |
|--------------------|------------|-------------|-----------|
| T10                | 200×50     | 5660        | 1         |
| T11                | 200×50     | 5910        | 1         |
| T12                | 150×50     | 4505        | 1         |
| T13                | 150×50     | 2555        | 4         |
| T14                | 150×50     | 2955        | 6         |
| T15                | 150×50     | 2200        | 2         |
| T16                | 150×50     | 1875        | 1         |
| T17                | 150×50     | 2155        | 1         |
| Загальна кількість |            |             | 135       |

4

\*Примітка  
1. Перегородки однакових кольорів мають однакові розміри позиціонування по всьому полю.  
2. Перед монтажем лежня закласти утеплювач в місця до яких не буде доступу.  
Об'єм утеплювача 200 мм – 8,1 м3

|                            |                                 |      |  |
|----------------------------|---------------------------------|------|--|
| План розташування лаг      | Індивідуальний житловий будинок |      |  |
| Розробив Віндзор Олександр |                                 |      |  |
| Дата публікації 02.09.2026 | Лист 7                          | 1:30 |  |

План розташування OSB листів




Специфікація - OSB 22мм

| Позначення         | Ширина, мм | Довжина, мм | К-сть, шт |
|--------------------|------------|-------------|-----------|
| Г1                 | 1250       | 2500        | 12        |
| Г2                 | 451        | 1250        | 12        |
| Г3                 | 78         | 2500        | 2         |
| Г4                 | 78         | 451         | 2         |
| Г5                 | 150        | 1040        | 2         |
| Загальна кількість |            |             | 30        |

\*Примітка  
1. Листи монтуються з зазором 5-6мм.  
2. Загальна кількість деталей 30 шт  
Загальна кількість листів OSB 1250\*2500 мм - 15 шт

|                            |                                 |      |  |
|----------------------------|---------------------------------|------|--|
| Схема монтажу OSB - 22 мм  | Індивідуальний житловий будинок |      |  |
| Розробив Віндзор Олександр |                                 |      |  |
| Дата публікації 02.09.2026 | Лист 8                          | 1:30 |  |


План розташування основних стійок

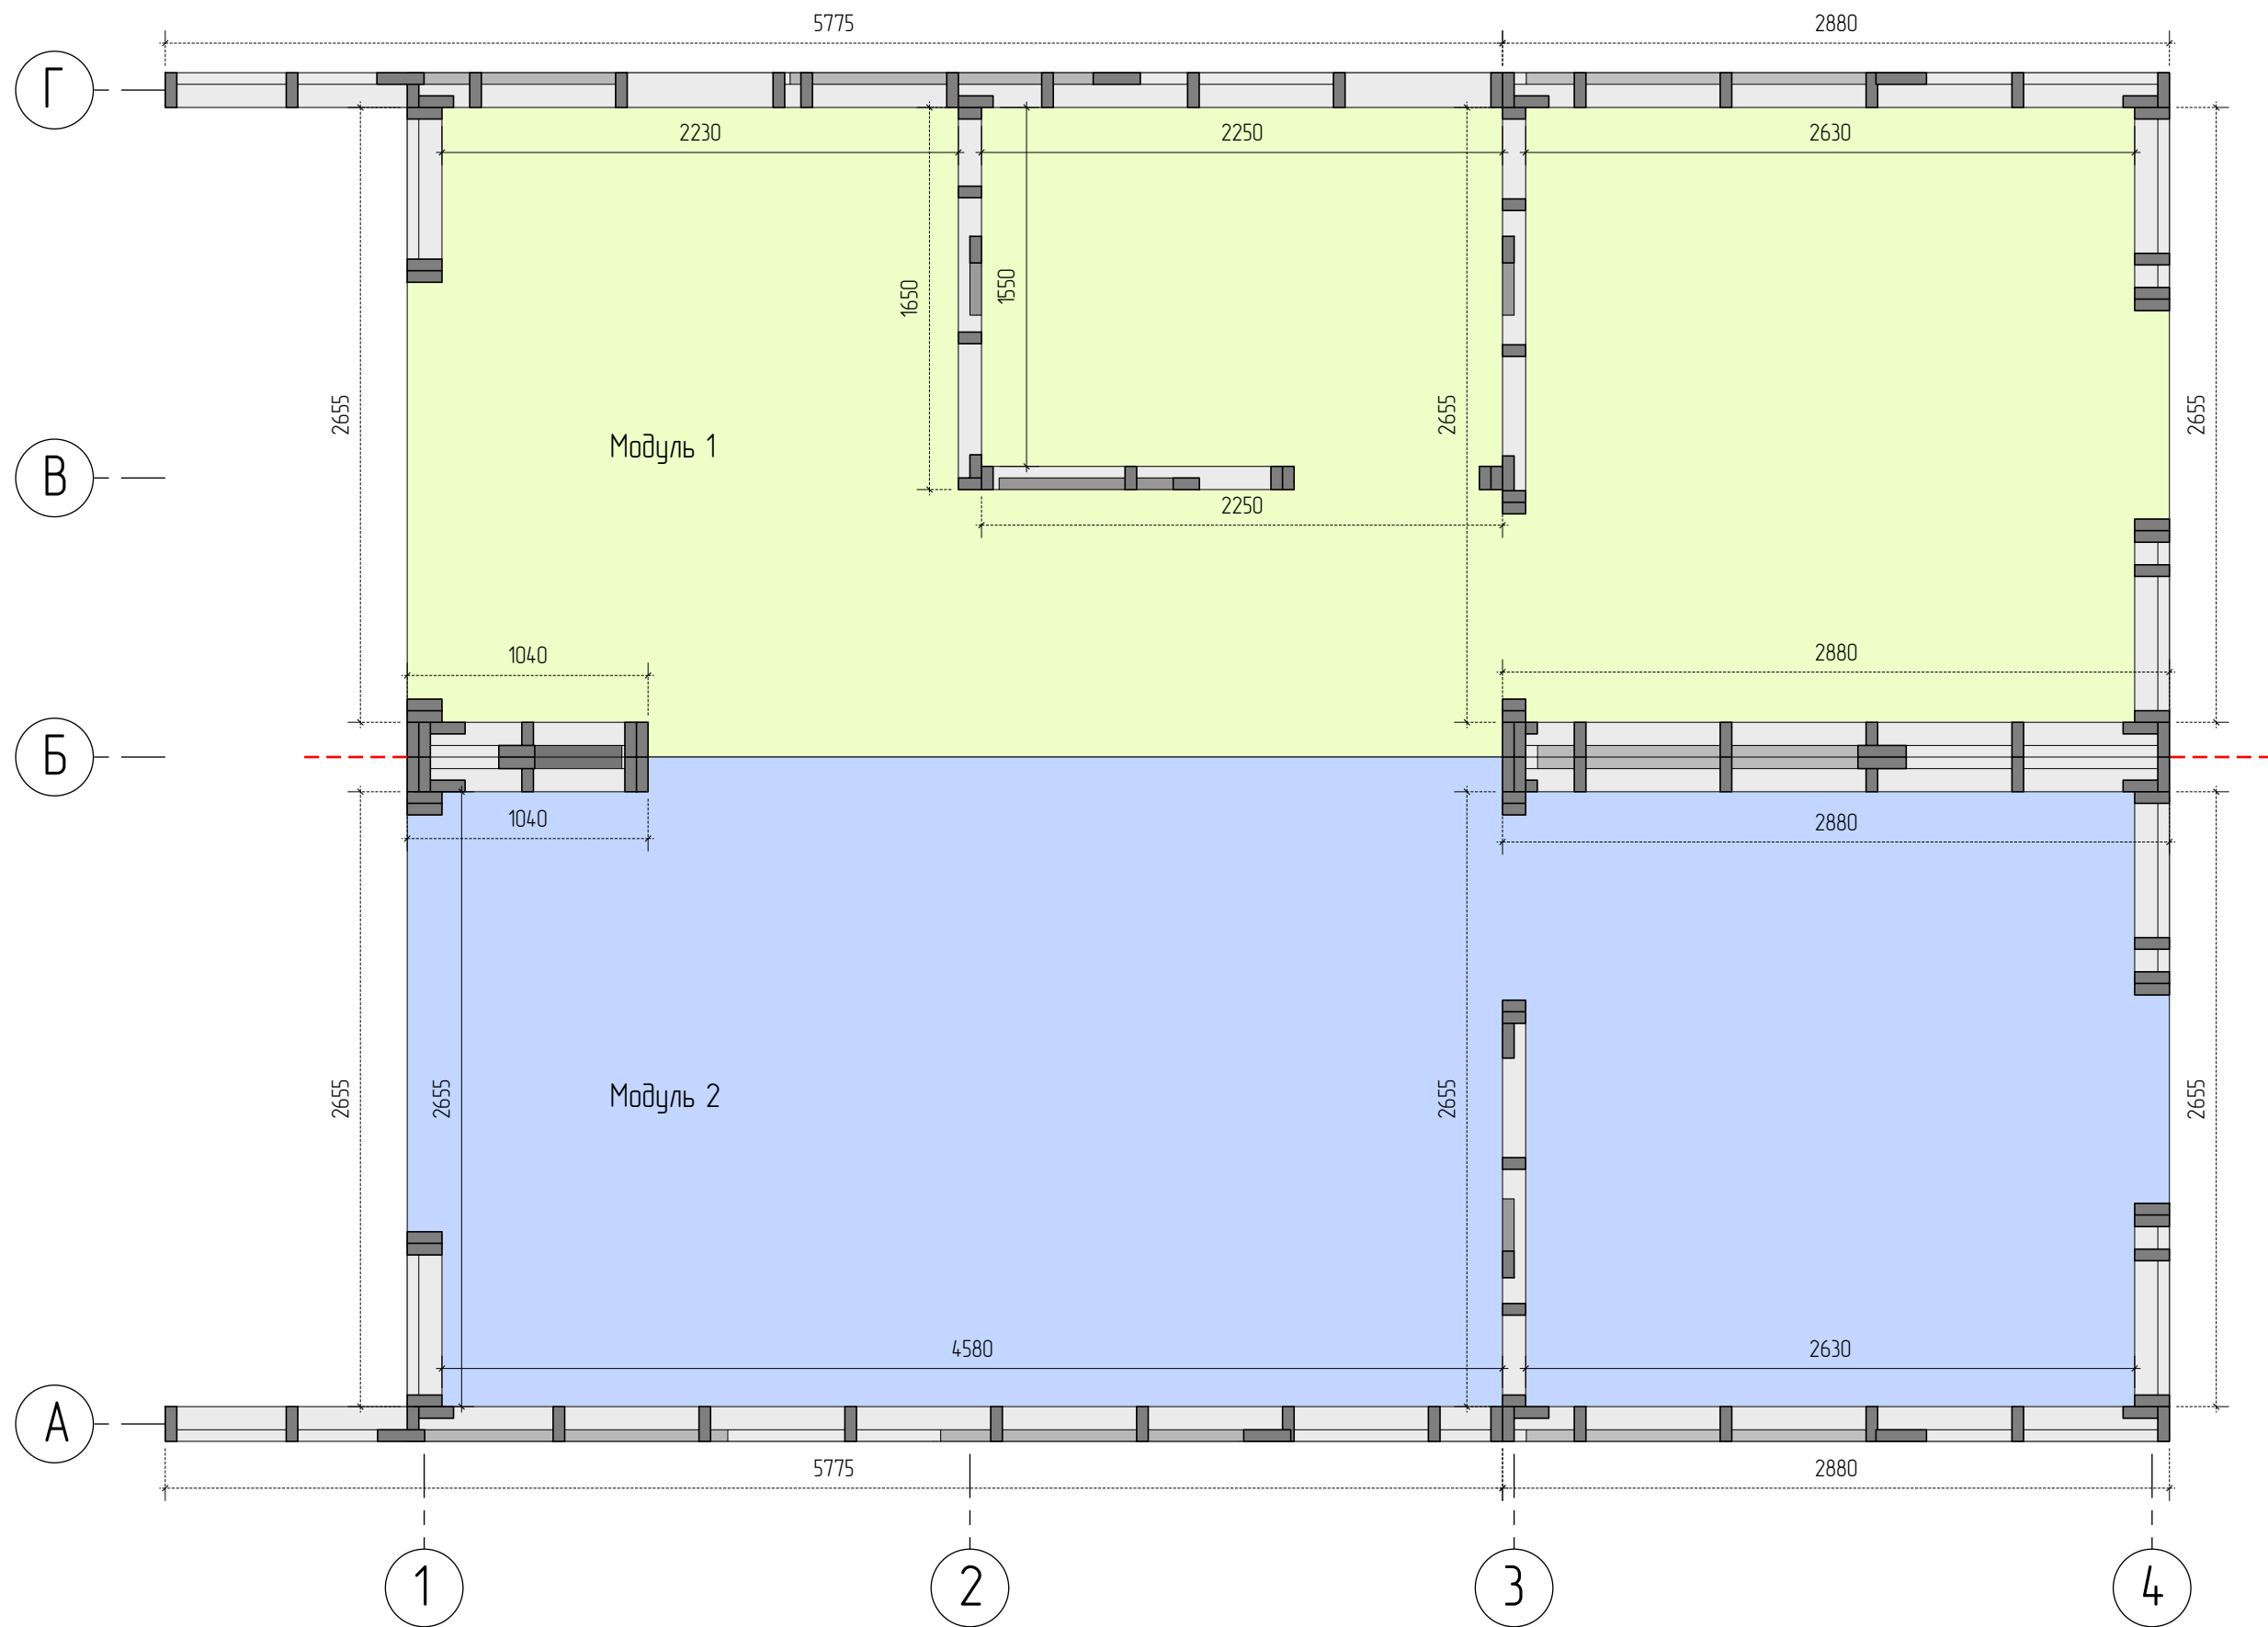

\*Примітка  
1. Пунктиром вказані розміри стін.  
2. Звичайна лінія – розміри для  
позиціонування стін одна відносно одної.


|                            |                                 |      |  |
|----------------------------|---------------------------------|------|--|
| Схема розташування стін    | Індивідуальний житловий будинок |      |  |
| Розробив Віндзор Олександр |                                 |      |  |
| Дата публікації 02.09.2026 | Лист 9                          | 1:30 |  |

# 3D вигляд силового каркаса

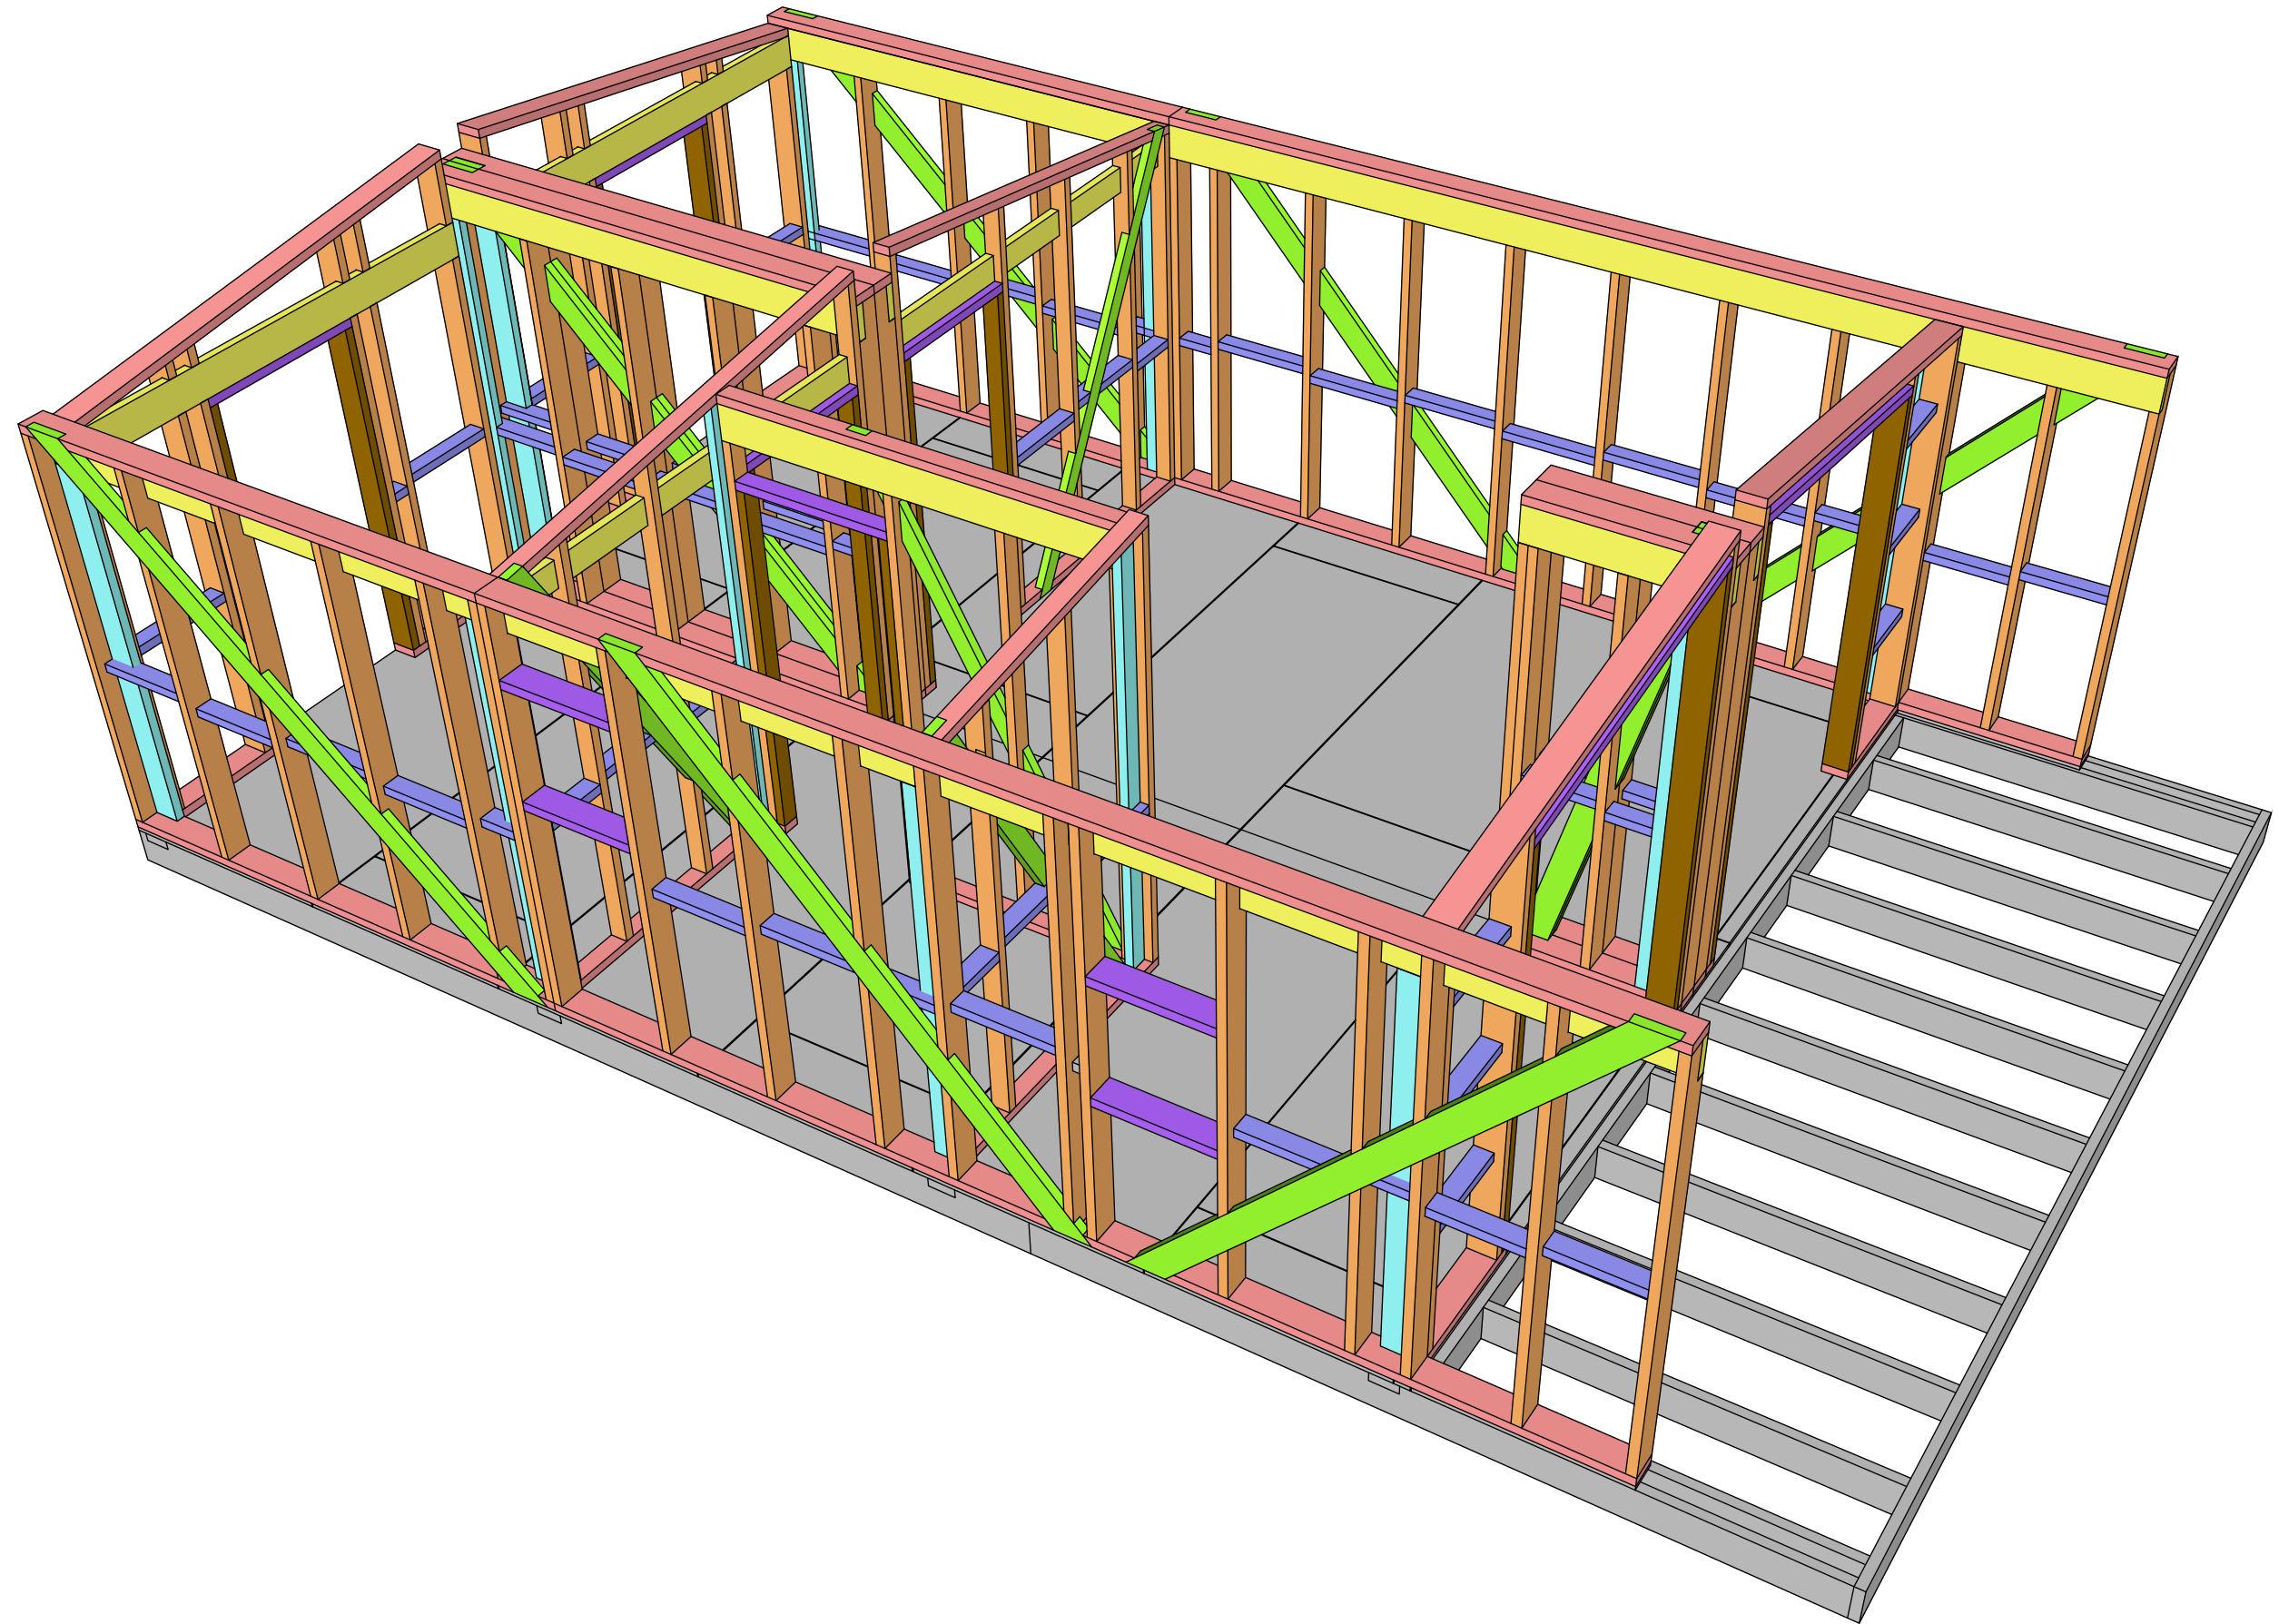

|                            |                                 |      |  |
|----------------------------|---------------------------------|------|--|
| 3D вигляд силового каркаса | Індивідуальний житловий будинок |      |  |
| Розробив Віндзор Олександр |                                 |      |  |
| Дата публікації 02.09.2026 | Лист 10                         | 1:30 |  |

# Розріз 1

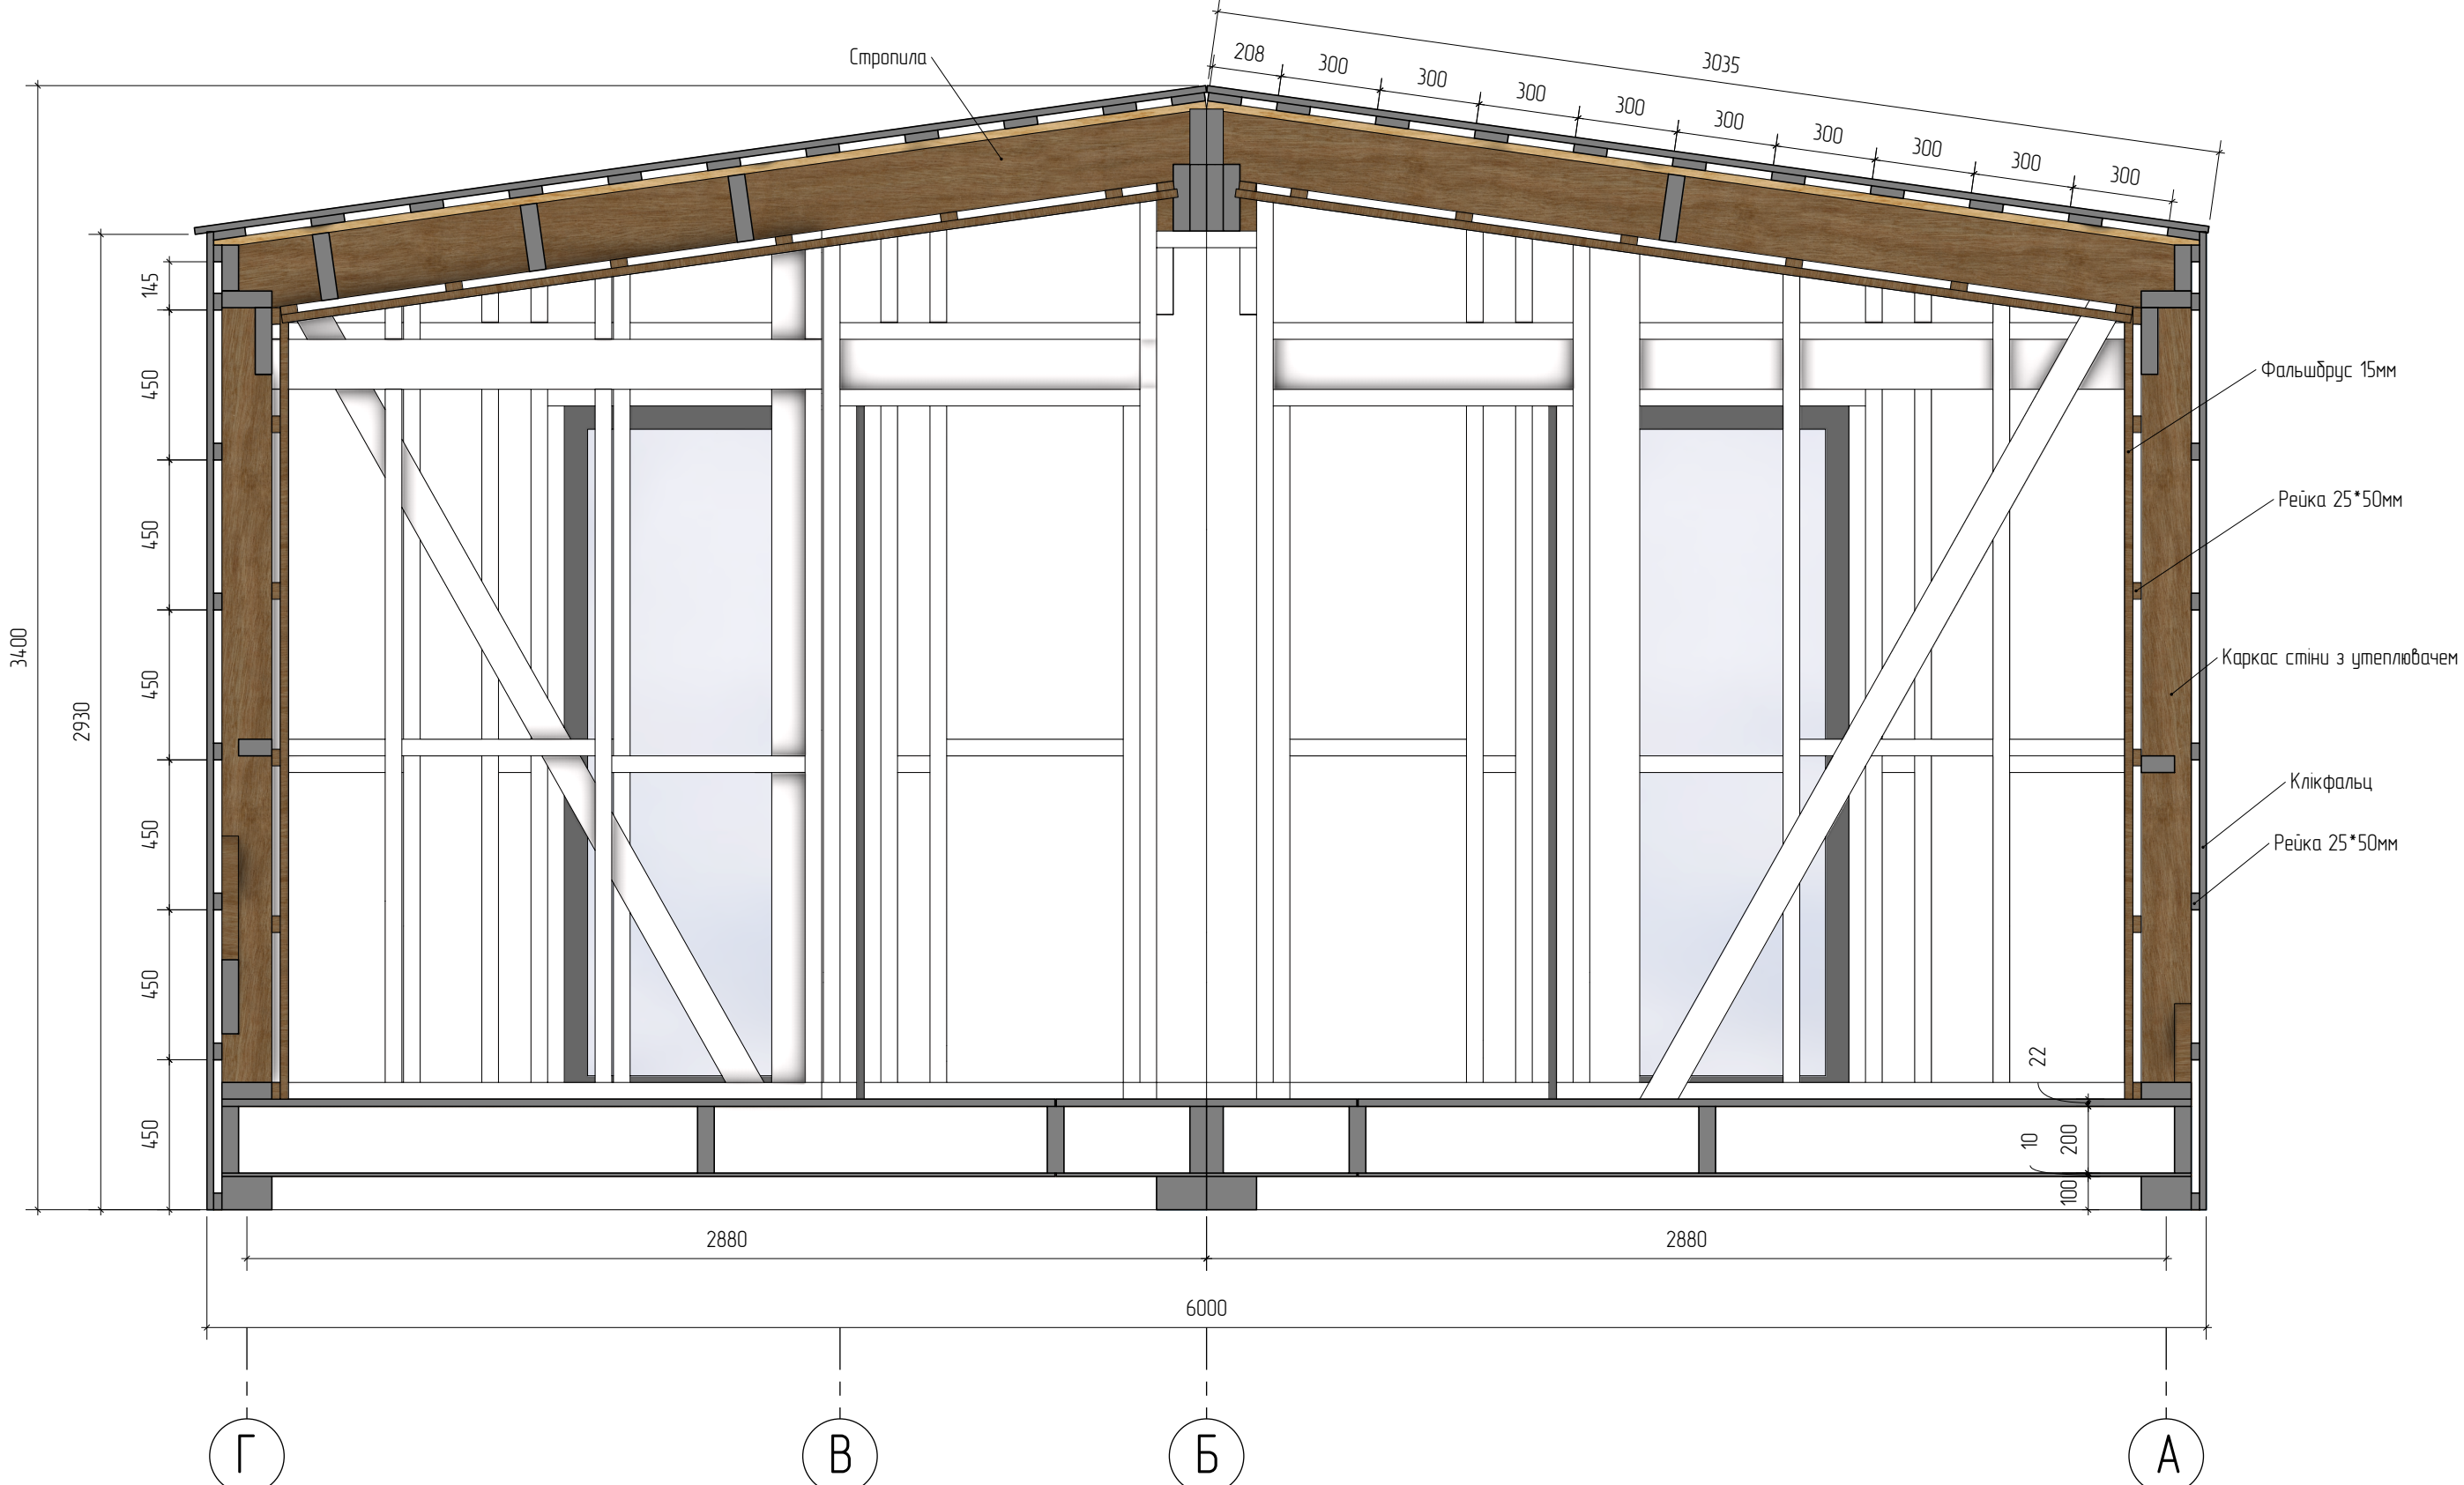



|                            |                                 |      |  |
|----------------------------|---------------------------------|------|--|
| Розрізи будинку            | Індивідуальний житловий будинок |      |  |
| Розробив Віндзор Олександр |                                 |      |  |
| Дата публікації 02.09.2026 | Лист 11                         | 1:30 |  |

Специфікація – Стіни по осі 1

| Позначення         | Переріз,мм | Довжина, мм | К-сть, шт |
|--------------------|------------|-------------|-----------|
| A1                 | 150×50     | 2281        | 2         |
| A11                | 150×50     | 2373        | 2         |
| A12                | 150×50     | 2279        | 2         |
| A13                | 150×50     | 2540        | 2         |
| A14                | 150×50     | 2647        | 2         |
| Б1                 | 150×50     | 755         | 2         |
| Б11                | 150×50     | 100         | 2         |
| Б12                | 150×50     | 2688        | 2         |
| Д1                 | 50×50      | 1926        | 2         |
| Д11                | 150×50     | 1926        | 2         |
| П1                 | 100×50     | 605         | 6         |
| Загальна кількість |            |             | 26        |

Стіни по осі 1 (Вид з вулиці)

Розріз 2

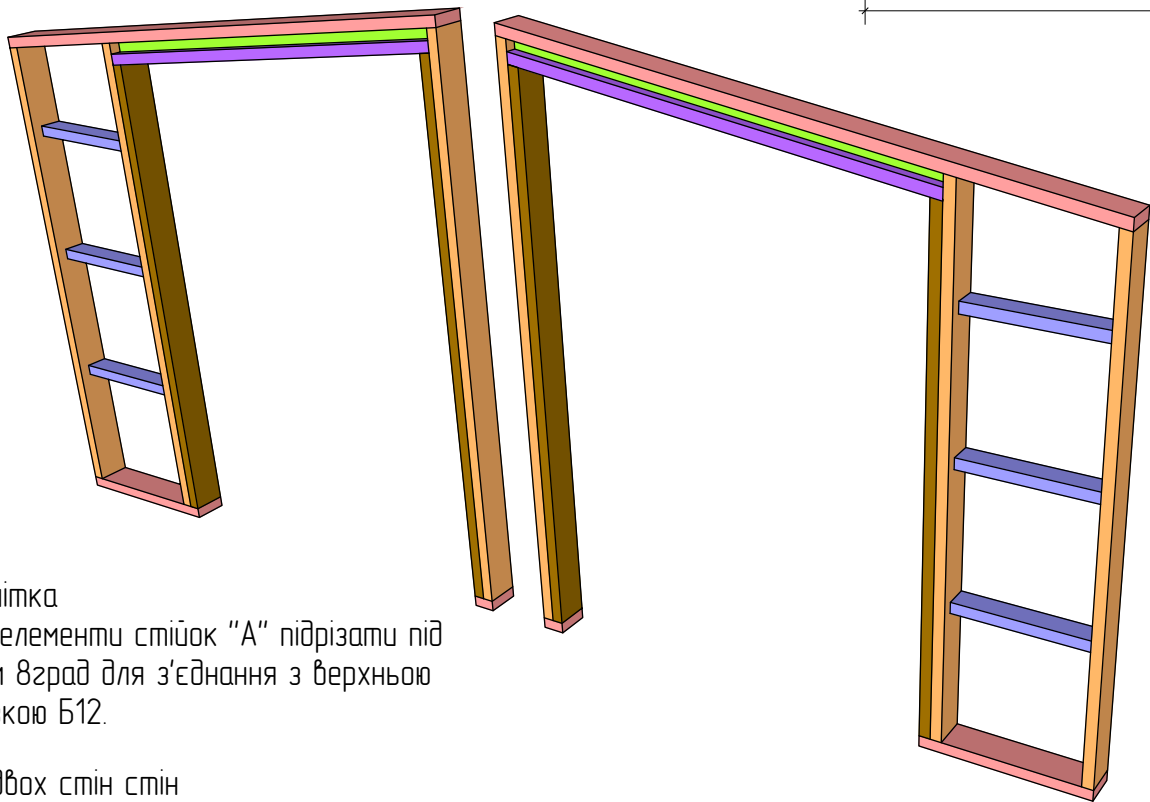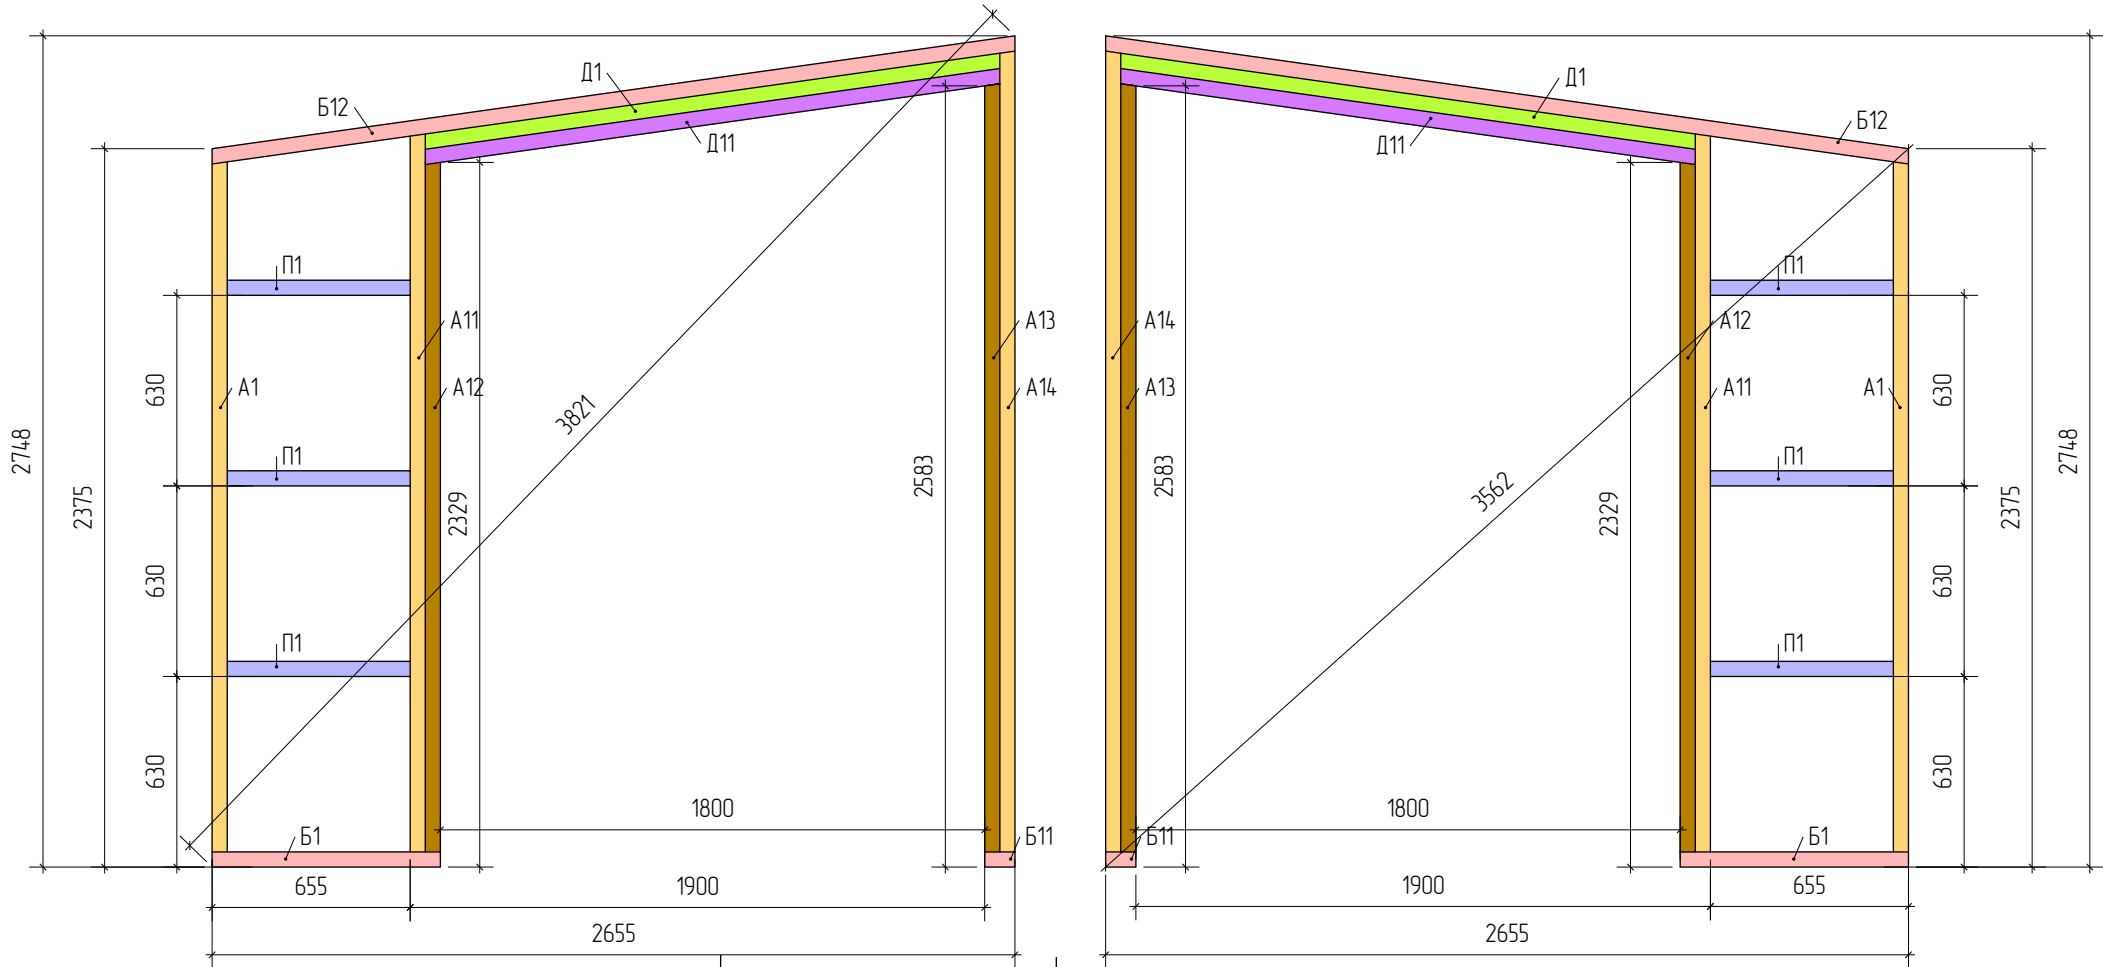

\*Примітка

1. Всі елементи стійок "А" підрізати під кутом 8град для з'єднання з верхньою одвіязкою Б12.

Для двох стін стін

Об'єм утеплювача 100мм – 0,16 м3

Об'єм утеплювача 50 мм – 0,08 м3

Площа мембрани – 2,47 м2

Площа паробар'єру – 2,3 м2

Площа оздоблення стін – 1,9 м2

Розріз 2

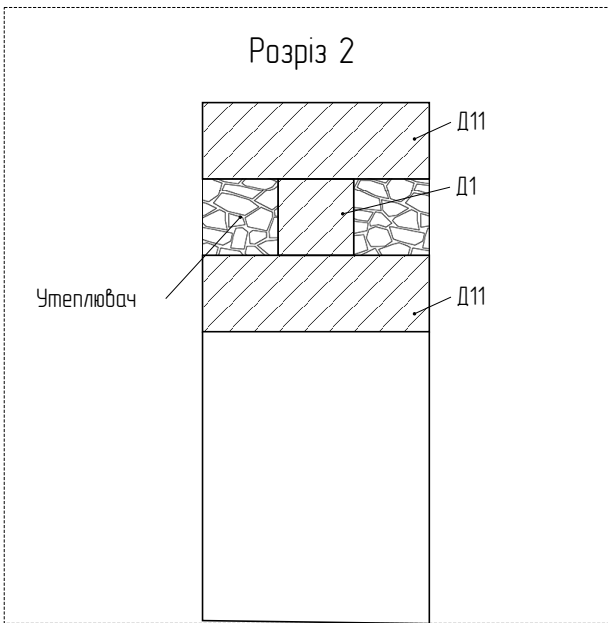


Схема збірки стін по осі 1

Розробив Віндзор Олександр

Дата публікації 02.09.2026


Індивідуальний житловий будинок

Лист 12

1:25

Специфікація – Стіни по осі 2


| Позначення         | Переріз,мм | Довжина, мм | К-сть, шт |
|--------------------|------------|-------------|-----------|
| A2                 | 100×50     | 2281        | 2         |
| A21                | 100×50     | 2329        | 2         |
| A22                | 100×50     | 2418        | 2         |
| A23                | 100×50     | 2506        | 2         |
| Б2                 | 100×50     | 1650        | 2         |
| Б21                | 100×50     | 1673        | 2         |
| С1                 | 100×50     | 2499        | 2         |
| В1                 | 100×50     | 2900        | 2         |
| П2                 | 100×50     | 290         | 2         |
| П3                 | 100×50     | 580         | 2         |
| Загальна кількість |            |             | 20        |

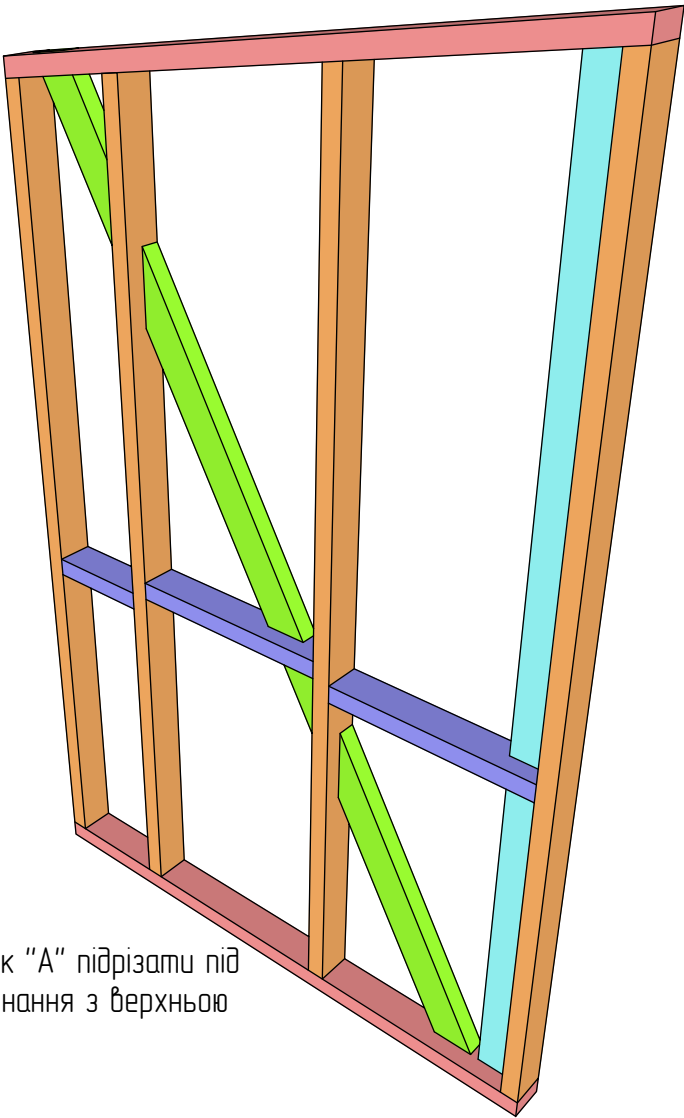

\*Примітка  
1. Всі елементи стійок "А" підрізати під кутом 8град для з'єднання з верхньою обв'язкою Б21.

Для однієї стіни  
Об'єм утеплювача 100мм – 0,36 м3  
Площа мембрани – 10,4 м2  
Площа оздоблення стіни – 4 м2

Стіни по осі 2 (Вид з вітальні)


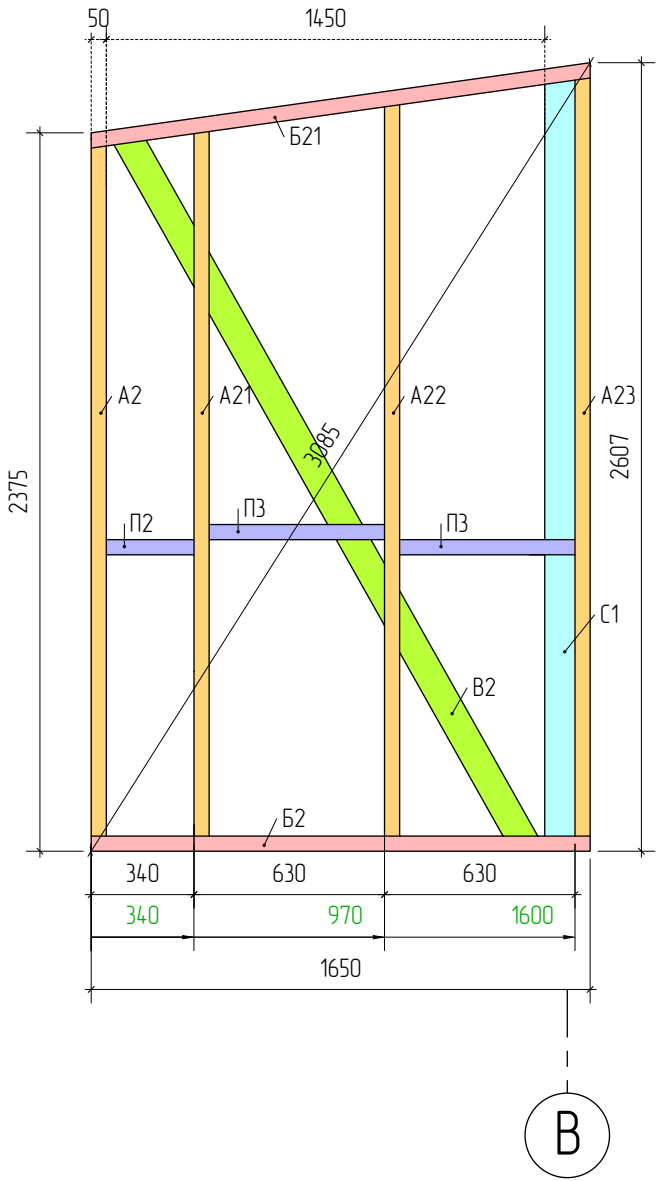


|                            |                                 |      |  |
|----------------------------|---------------------------------|------|--|
| Схема збірки стін по осі 2 | Індивідуальний житловий будинок |      |  |
| Розробив Віндзор Олександр |                                 |      |  |
| Дата публікації 02.09.2026 | Лист 13                         | 1:25 |  |

Специфікація – Стіни по осі 3

| Позначення         | Переріз,мм | Довжина, мм | К-сть, шт |
|--------------------|------------|-------------|-----------|
| A2                 | 100×50     | 2281        | 2         |
| A3                 | 100×50     | 2337        | 2         |
| A31                | 100×50     | 2425        | 2         |
| A32                | 100×50     | 2514        | 2         |
| A33                | 100×50     | 2030        | 4         |
| A34                | 100×50     | 2647        | 2         |
| Б3                 | 100×50     | 1755        | 2         |
| Б31                | 100×50     | 100         | 2         |
| Б32                | 100×50     | 2688        | 2         |
| Д3                 | 100×50     | 900         | 2         |
| Р3                 | 150×50     | 2655        | 2         |
| П3                 | 100×50     | 580         | 4         |
| П4                 | 100×50     | 345         | 2         |
| В2                 | 100×50     | 2900        | 2         |
| С3                 | 100×50     | 2507        | 1         |
| Загальна кількість |            |             | 33        |

Стіни по осі 3 (Вид з вітальні)

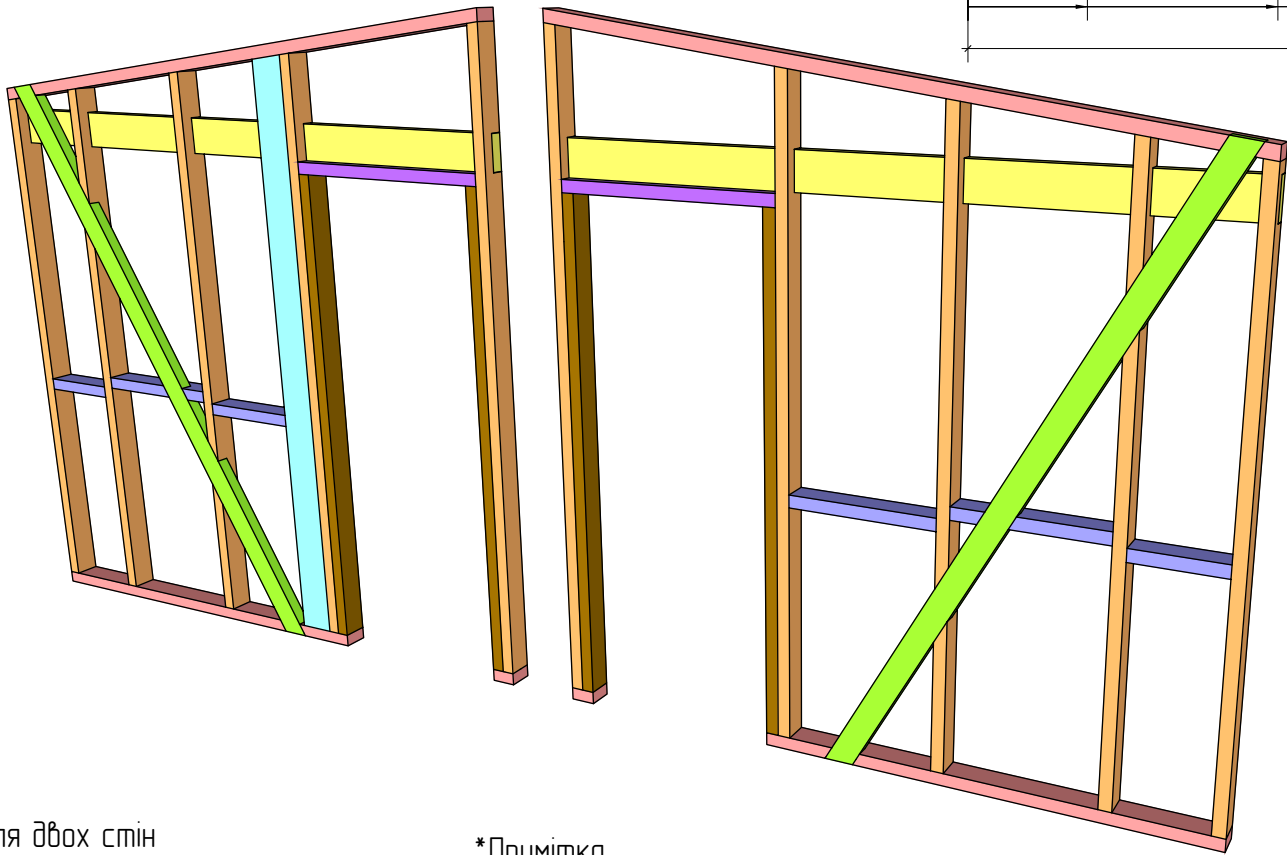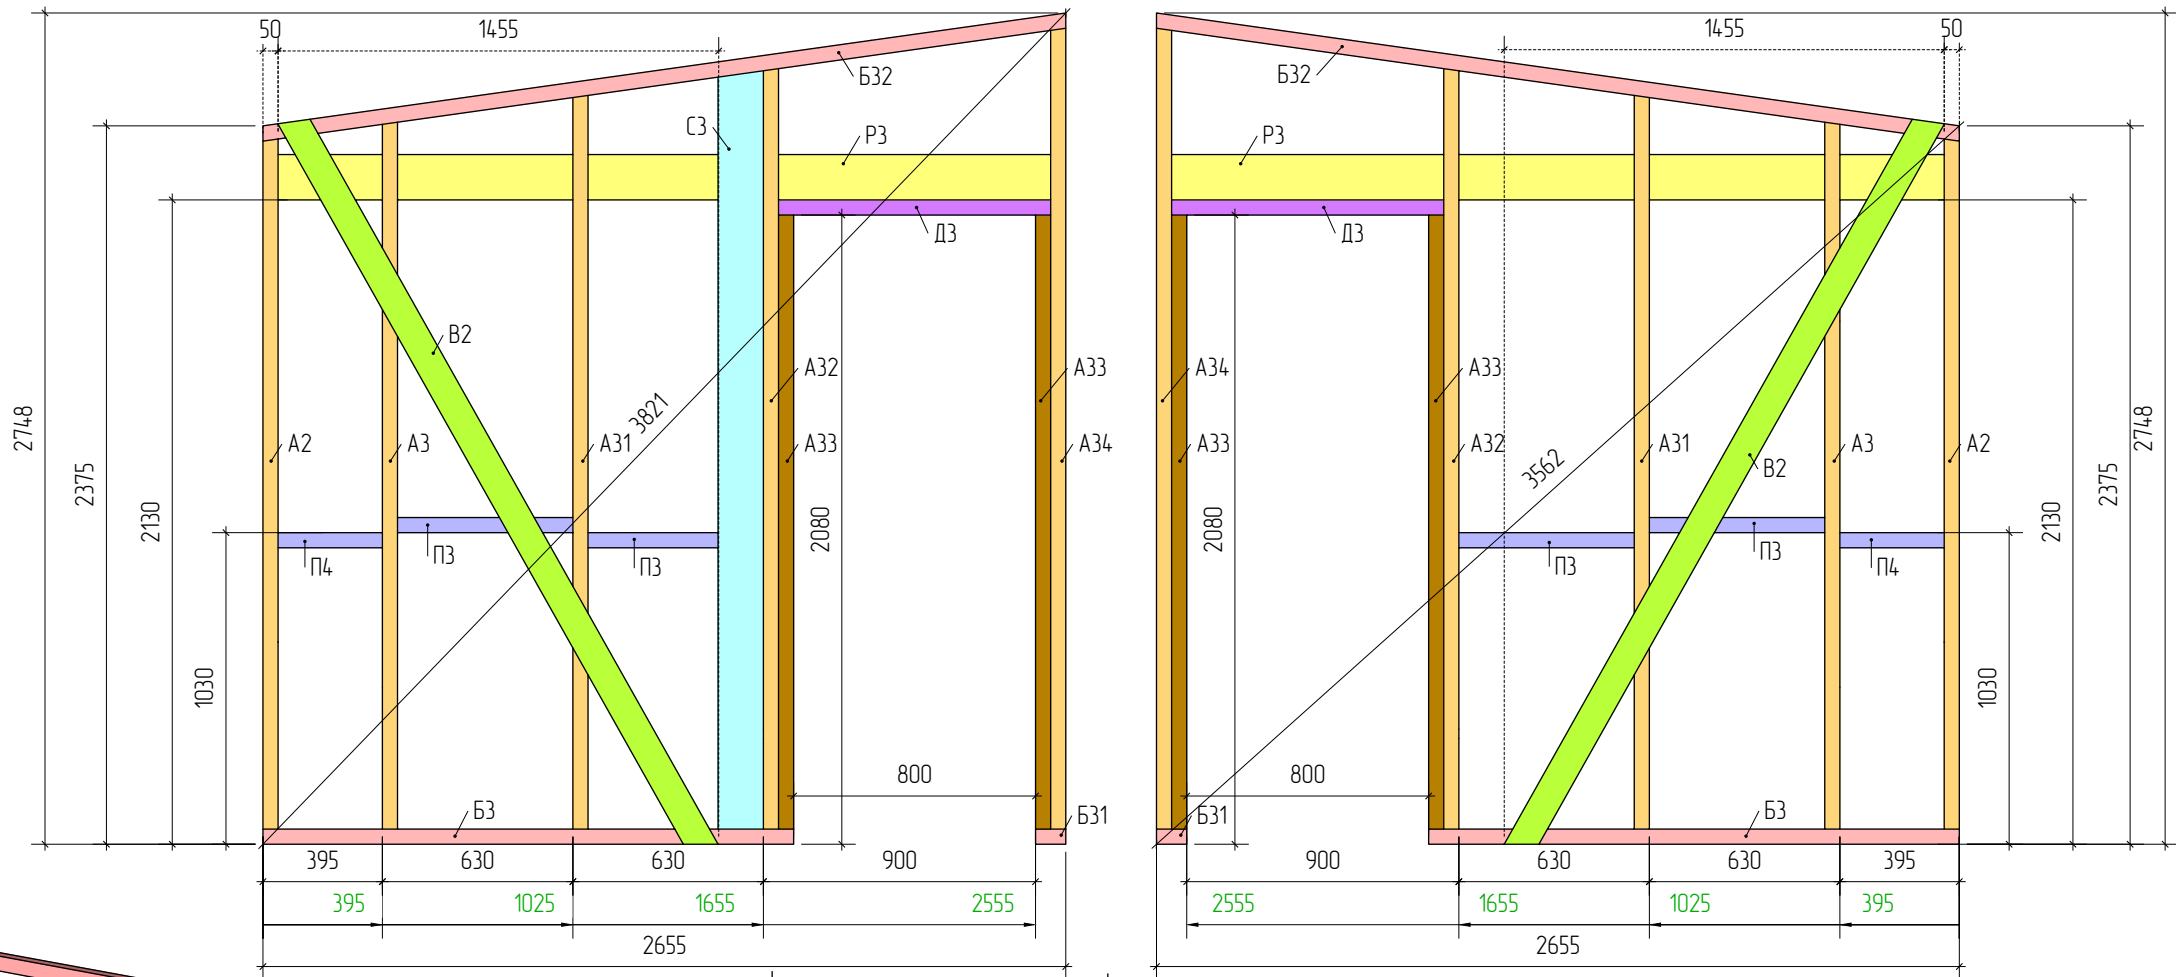

В

Б

Для двох стін  
Об'єм утеплювача 100мм – 0,9 м3  
Площа мембрани – 25,8 м2  
Площа оздоблення стіни – 9,94 м2



\*Примітка  
1. Ригель Р3 врізати в стійки А.  
2. Всі елементи стійок "А" підрізати під кутом 8град для з'єднання з верхньою обв'язкою Б32.

|                            |                                 |      |  |
|----------------------------|---------------------------------|------|--|
| Схема збірки стін по осі 3 | Індивідуальний житловий будинок |      |  |
| Розробив Віндзор Олександр |                                 |      |  |
| Дата публікації 02.09.2026 | Лист 14                         | 1:25 |  |

Специфікація – Стіни по осі 4

| Позначення         | Переріз,мм | Довжина, мм | К-сть, шт |
|--------------------|------------|-------------|-----------|
| A1                 | 150×50     | 2281        | 2         |
| A4                 | 150×50     | 2370        | 2         |
| A41                | 150×50     | 2391        | 2         |
| A42                | 150×50     | 2030        | 4         |
| A43                | 150×50     | 2538        | 2         |
| A44                | 150×50     | 2559        | 2         |
| A14                | 150×50     | 2647        | 2         |
| Б4                 | 150×50     | 878         | 4         |
| Б12                | 150×50     | 2688        | 2         |
| Д4                 | 150×50     | 1000        | 2         |
| Р4                 | 200×50     | 2655        | 2         |
| П3                 | 100×50     | 580         | 4         |
| П5                 | 100×50     | 97          | 2         |
| Загальна кількість |            |             | 32        |

Стіни по осі 4 (Вид з вулиці)

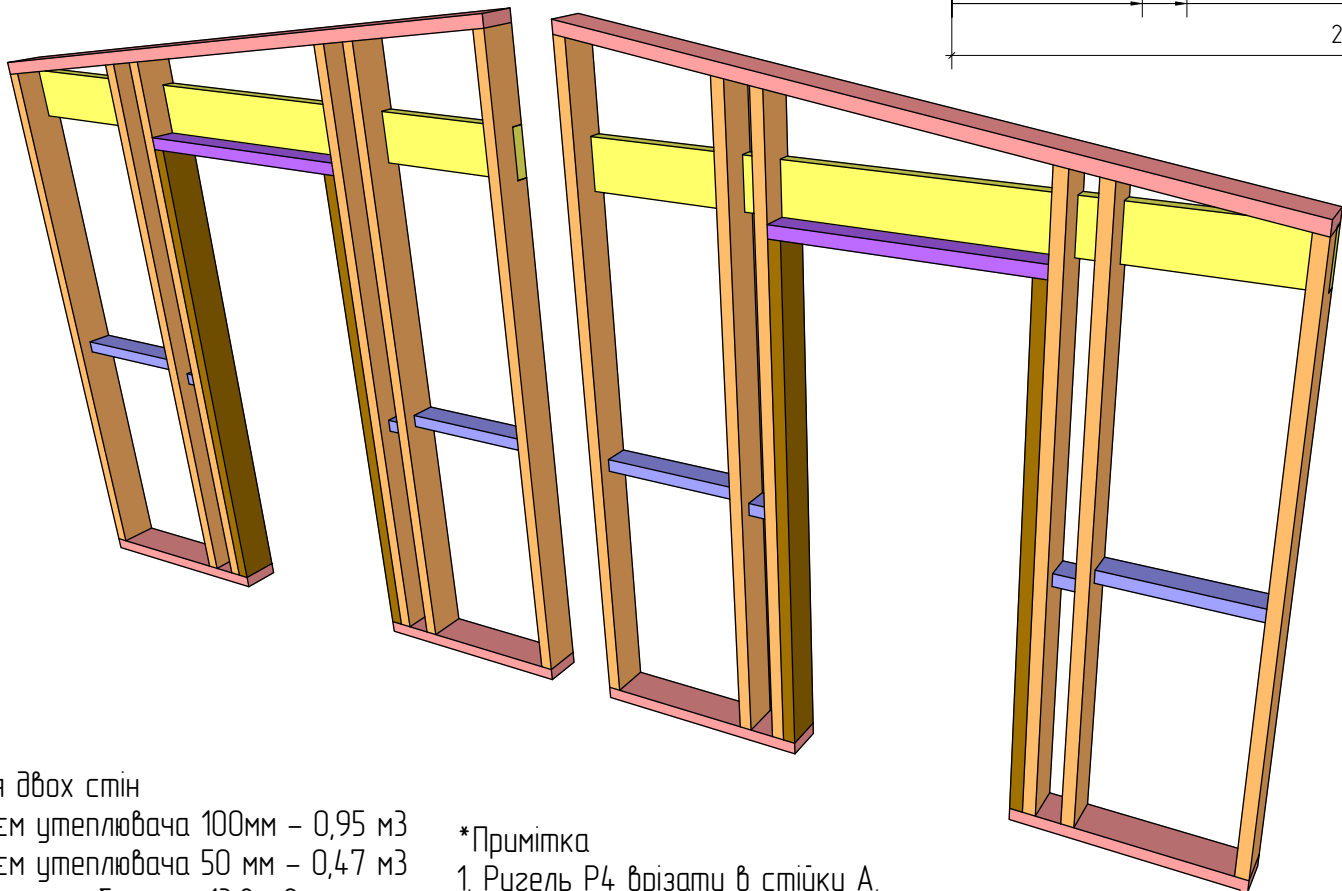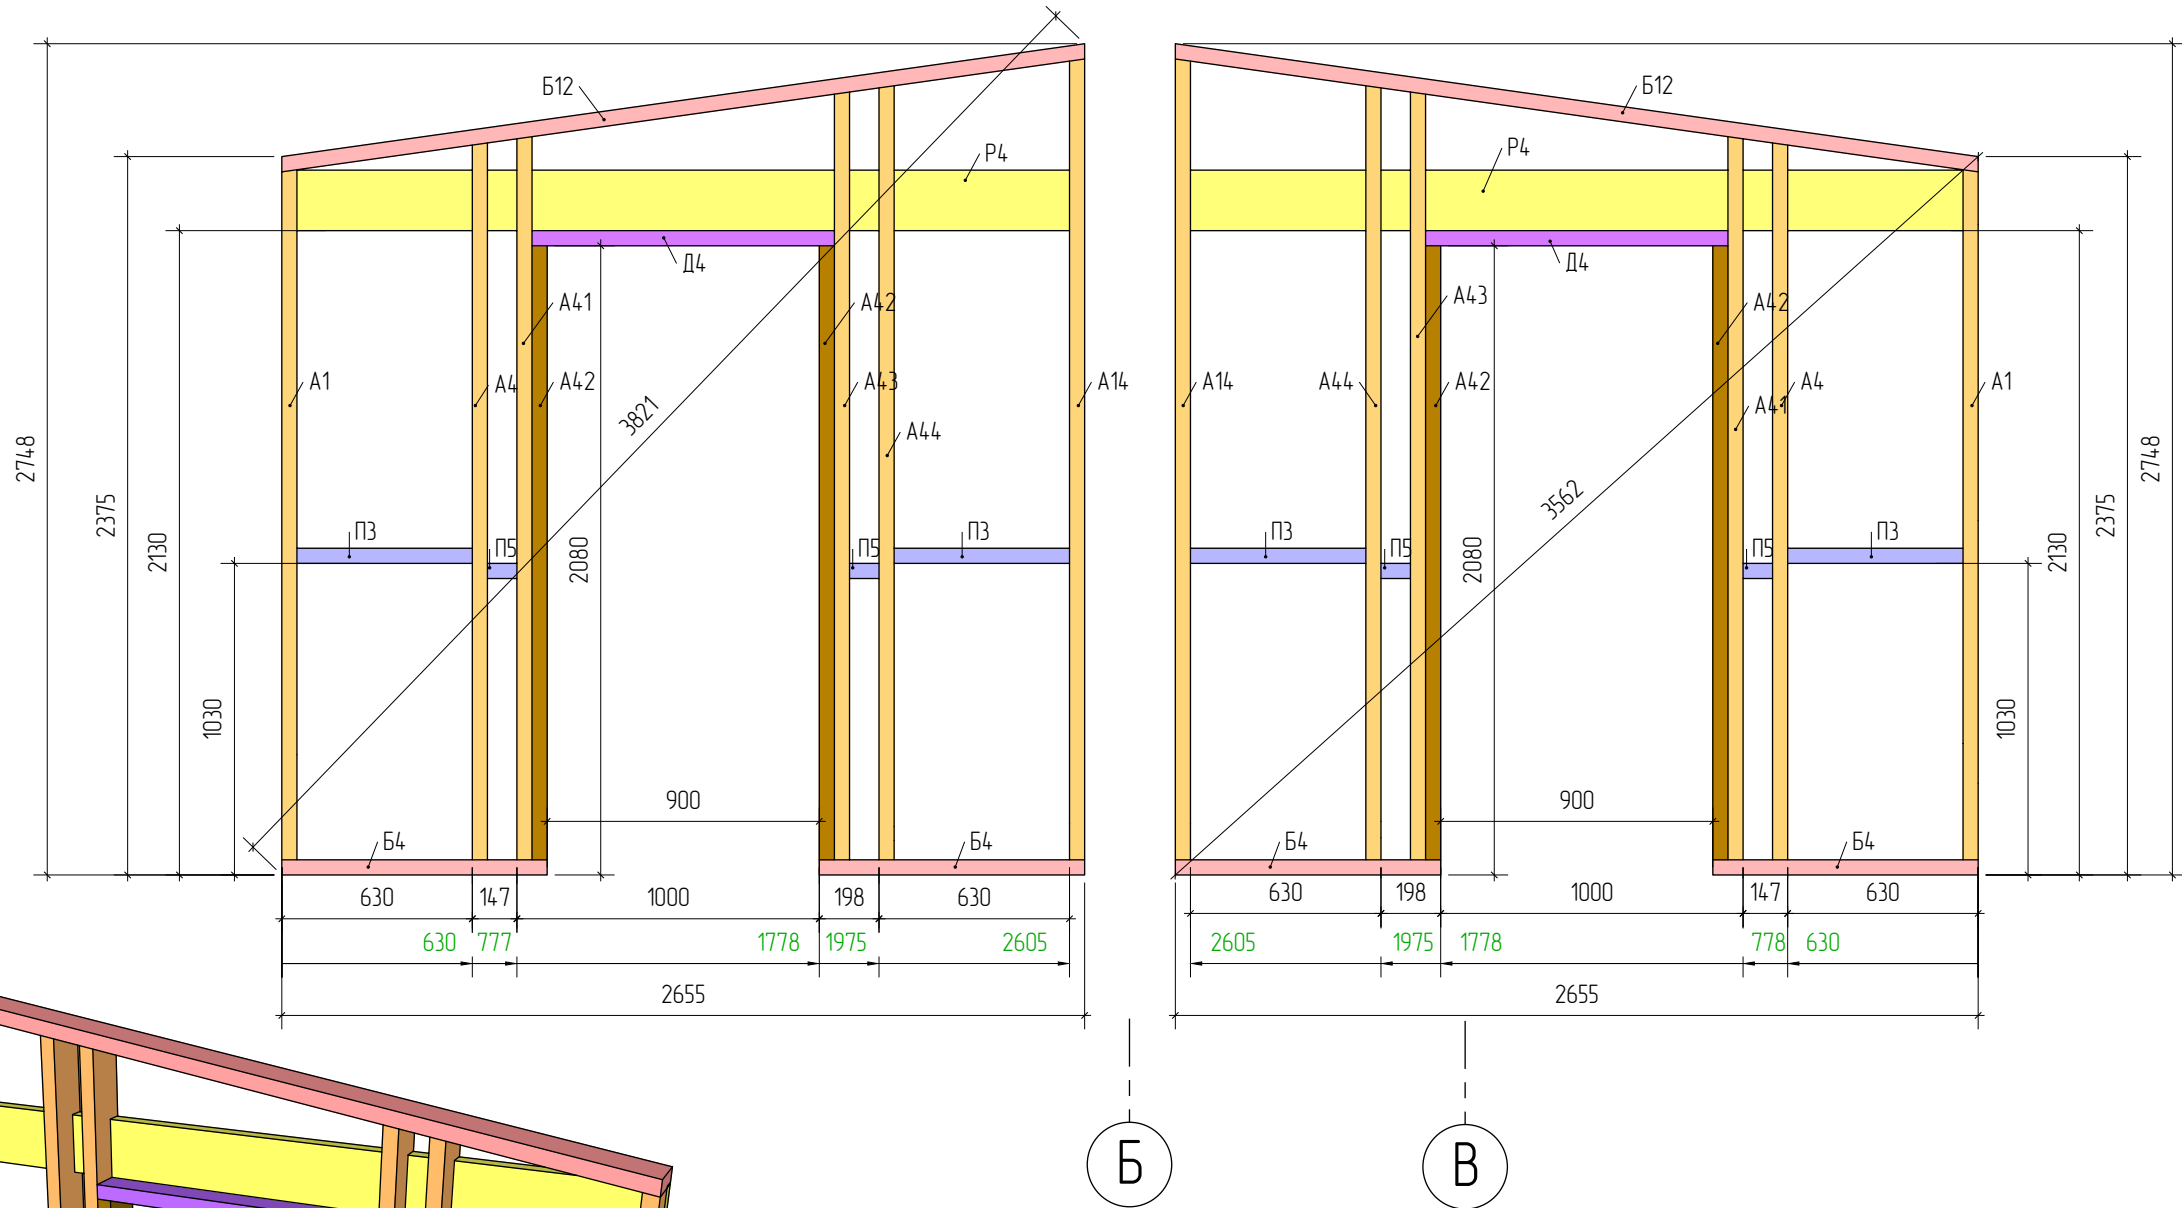


Для двох стін  
Об'єм утеплювача 100мм – 0,95 м3  
Об'єм утеплювача 50 мм – 0,47 м3  
Площа мембрани – 13,8 м2  
Площа пародар'єру – 13,3 м2  
Площа оздоблення стіни – 10,6 м2

\*Примітка  
1. Ригель Р4 врізати в стійку А.  
2. Всі елементи стійок "А" підрізати під кутом 8град для з'єднання з верхньою обв'язкою Б12.

|                            |                                 |      |  |
|----------------------------|---------------------------------|------|--|
| Схема збірки стін по осі 4 | Індивідуальний житловий будинок |      |  |
| Розробив Віндзор Олександр |                                 |      |  |
| Дата публікації 02.09.2026 | Лист 15                         | 1:25 |  |

Стіни по осі А (Вид з вулиці)

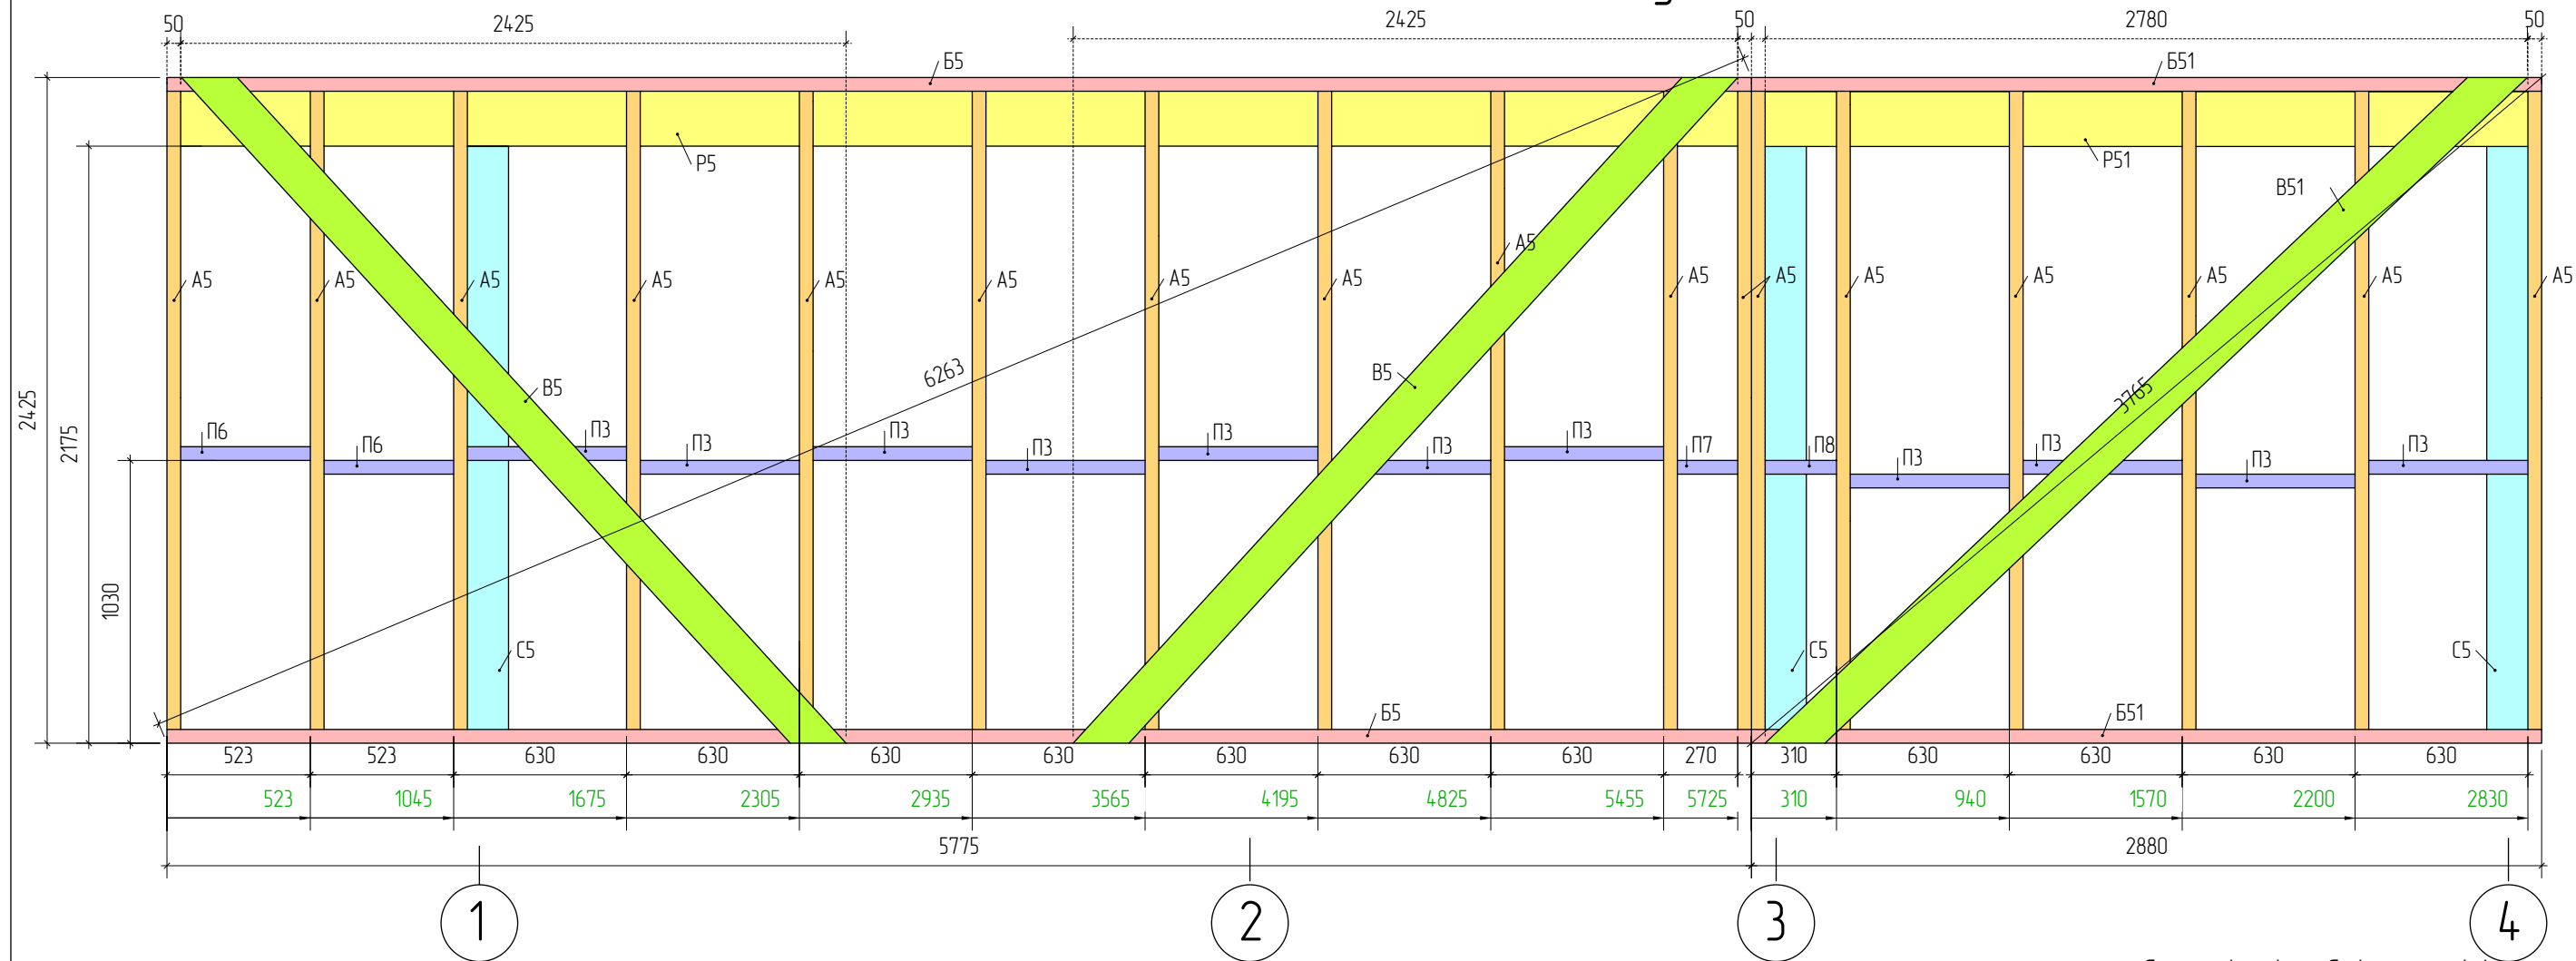

Специфікація – Стіни по осі А



| Позначення         | Переріз,мм | Довжина, мм | К-сть, шт |
|--------------------|------------|-------------|-----------|
| A5                 | 150×50     | 2325        | 17        |
| B5                 | 150×50     | 5775        | 2         |
| B51                | 150×50     | 2880        | 2         |
| B5                 | 150×50     | 3600        | 2         |
| B51                | 150×50     | 3900        | 1         |
| P5                 | 200×50     | 5775        | 1         |
| P51                | 200×50     | 2880        | 1         |
| C5                 | 150×50     | 2125        | 3         |
| ПЗ                 | 100×50     | 580         | 11        |
| П6                 | 100×50     | 473         | 2         |
| П7                 | 100×50     | 220         | 1         |
| П8                 | 100×50     | 260         | 1         |
| Загальна кількість |            |             | 44        |

\*Примітка  
1. Ригель P5/P51 врізати в стійки A5.

Для двох стін  
Об'єм утеплювача 100мм – 1,89 м3  
Об'єм утеплювача 50 мм – 0,95 м3  
Площа мембрани – 27,3 м2  
Площа паробар'єру – 25,2 м2  
Площа оздоблення стіни – 21 м2

|                            |                                 |      |  |
|----------------------------|---------------------------------|------|--|
| Схема збірки стін по осі А | Індивідуальний житловий будинок |      |  |
| Розробив Віндзор Олександр |                                 |      |  |
| Дата публікації 02.09.2026 | Лист 16                         | 1:25 |  |


Стіни по осі Б (Стіни модуля 2, вид з Модуля 1)

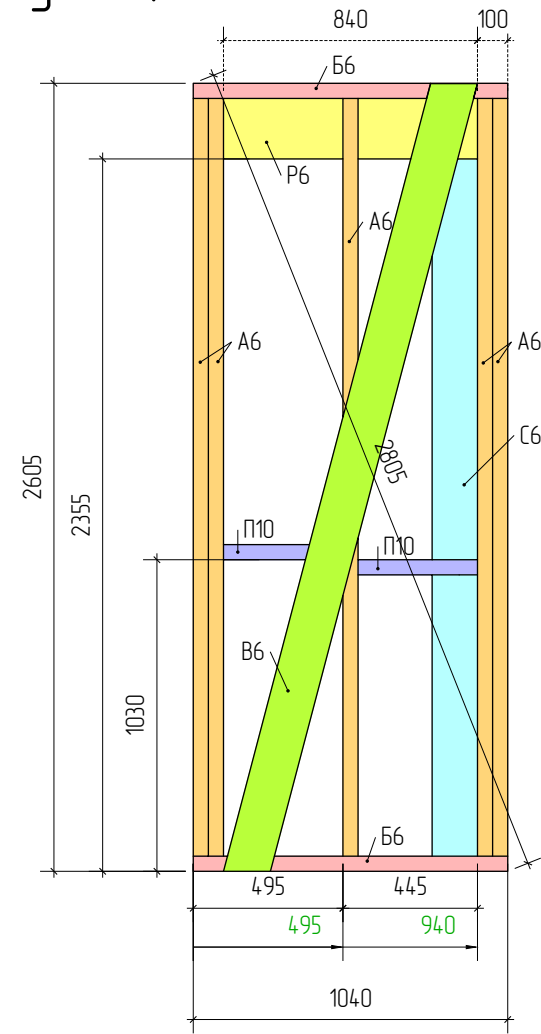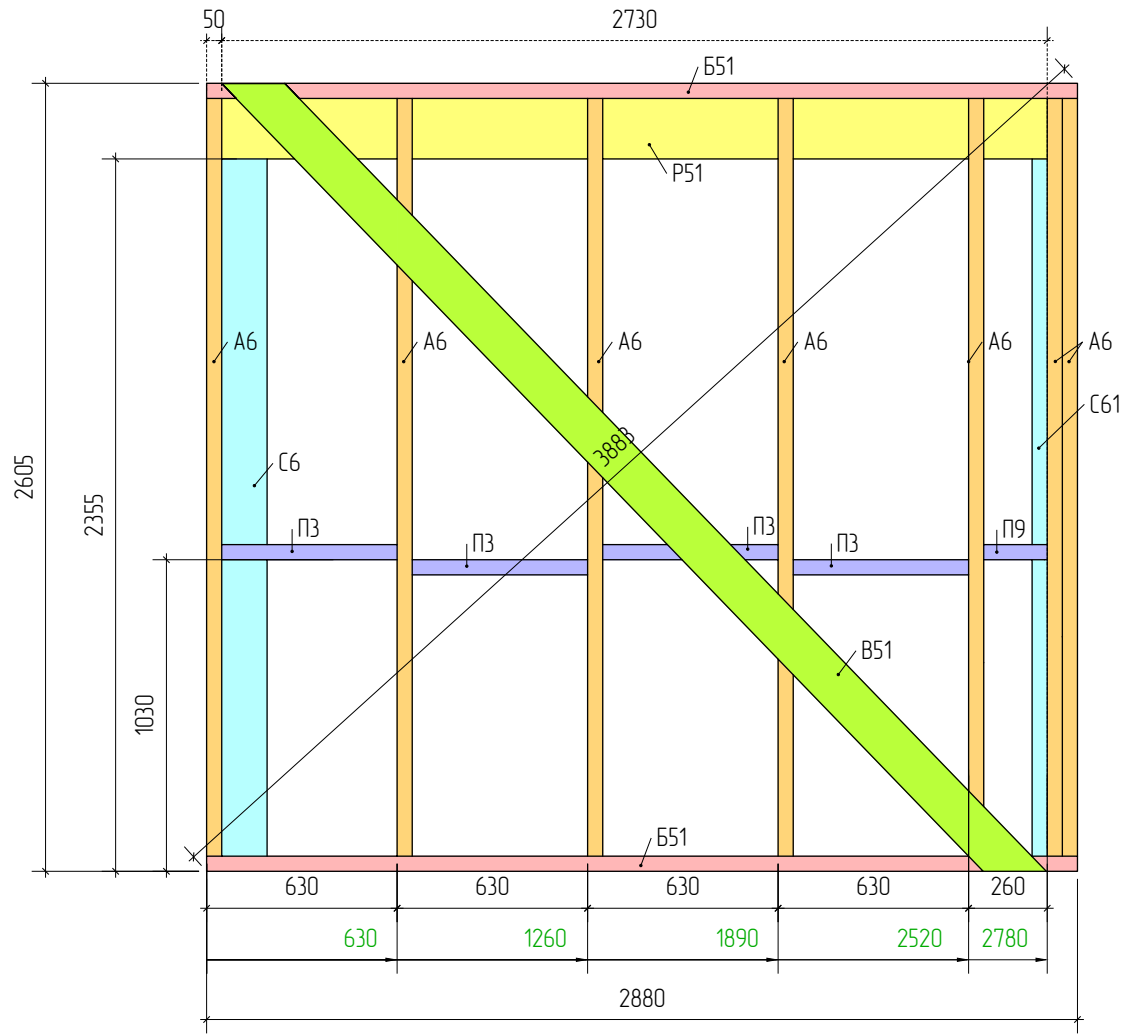

Специфікація – Стіни по осі Б



| Позначення         | Переріз,мм | Довжина, мм | К-сть, 1 шт | К-сть, 2 шт |
|--------------------|------------|-------------|-------------|-------------|
| A6                 | 150×50     | 2505        | 9           | 18          |
| B51                | 150×50     | 2880        | 2           | 4           |
| B6                 | 150×50     | 1040        | 1           | 2           |
| P51                | 200×50     | 2880        | 1           | 2           |
| P6                 | 200×50     | 1040        | 1           | 2           |
| B51                | 150×50     | 3900        | 1           | 2           |
| B6                 | 150×50     | 2900        | 1           | 2           |
| C6                 | 150×50     | 2305        | 1           | 2           |
| C61                | 50×50      | 2305        | 1           | 2           |
| ПЗ                 | 100×50     | 580         | 1           | 2           |
| П9                 | 100×50     | 210         | 3           | 6           |
| П10                | 100×50     | 395         | 1           | 2           |
| Загальна кількість |            |             | 23          | 46          |

\*Примітка  
1. Ригель P51/P6 врізати в стійки A6.  
2. Такі самі стіни збираються для модуля 1 в дзеркальному вигляді.  
Для чотирьох стін  
Об'єм утеплювача 100мм – 1,84 м3  
Об'єм утеплювача 50 мм – 0,92 м3  
Площа мембрани – 26,5 м2  
Площа паробар'єру – 24,5 м2  
Площа оздоблення стіни – 20,4м2

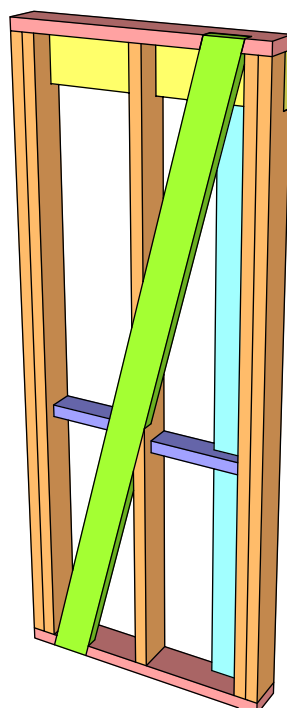

|                            |                                 |      |  |
|----------------------------|---------------------------------|------|--|
| Схема збірки стін по осі Б | Індивідуальний житловий будинок |      |  |
| Розробив Віндзор Олександр |                                 |      |  |
| Дата публікації 02.09.2026 | Лист 17                         | 1:25 |  |

Стіни по осі В (Вид з Модуля 2)

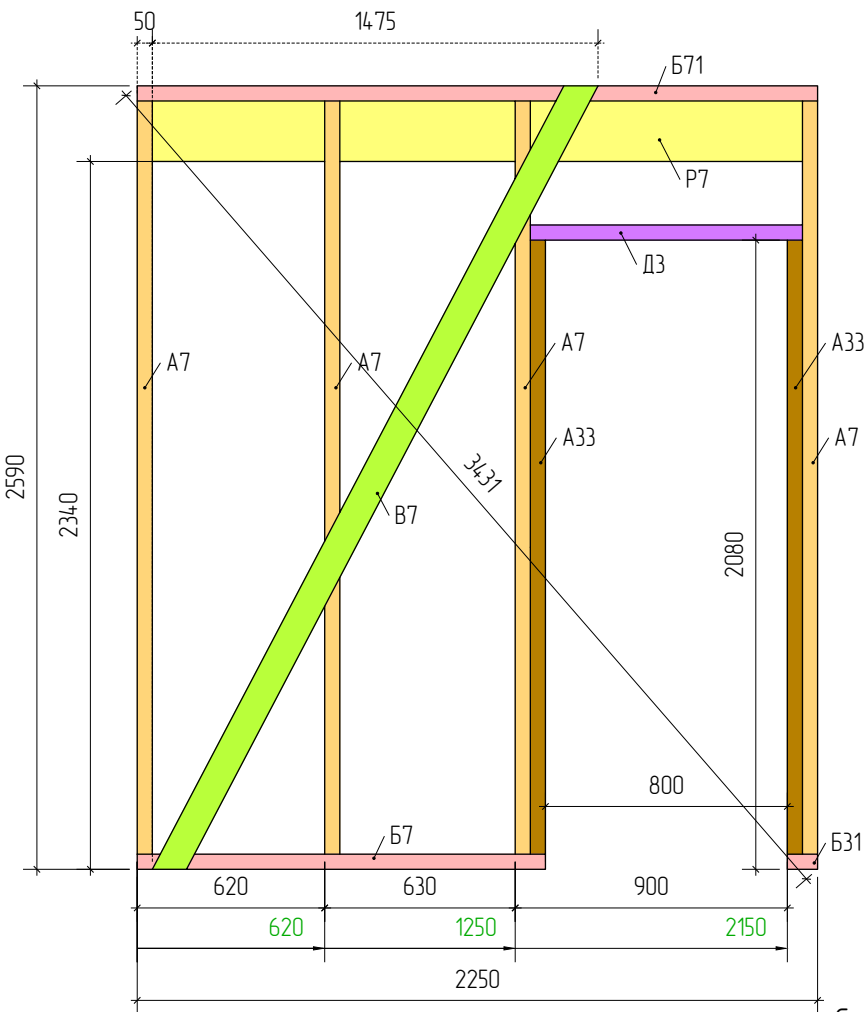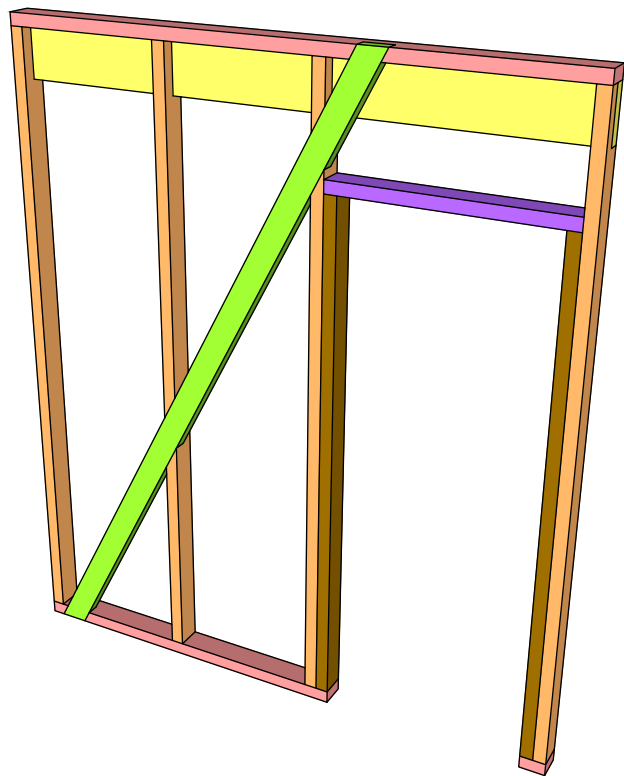

Специфікація – Стіни по осі В



| Позначення         | Переріз,мм | Довжина, мм | К-сть, шт |
|--------------------|------------|-------------|-----------|
| A7                 | 100×50     | 2490        | 4         |
| A33                | 100×50     | 2030        | 2         |
| Б7                 | 100×50     | 1350        | 1         |
| Б71                | 100×50     | 2250        | 1         |
| Б31                | 100×50     | 100         | 1         |
| В7                 | 100×50     | 3100        | 1         |
| Р7                 | 150×50     | 2250        | 1         |
| Д3                 | 100×50     | 900         | 1         |
| Загальна кількість |            |             | 12        |

\*Примітка  
1. Ригель Р7 врізати в стійки А7.

Для однієї стіни  
Об'єм утеплювача 100мм – 0,38 м3  
Площа мембрани – 10,66 м2  
Площа оздоблення стіни – 4,1 м2

|                            |                                 |      |  |
|----------------------------|---------------------------------|------|--|
| Схема збірки стін по осі В | Індивідуальний житловий будинок |      |  |
| Розробив Віндзор Олександр |                                 |      |  |
| Дата публікації 02.09.2026 | Лист 18                         | 1:25 |  |

Стіни по осі Г (Вид з вулиці)

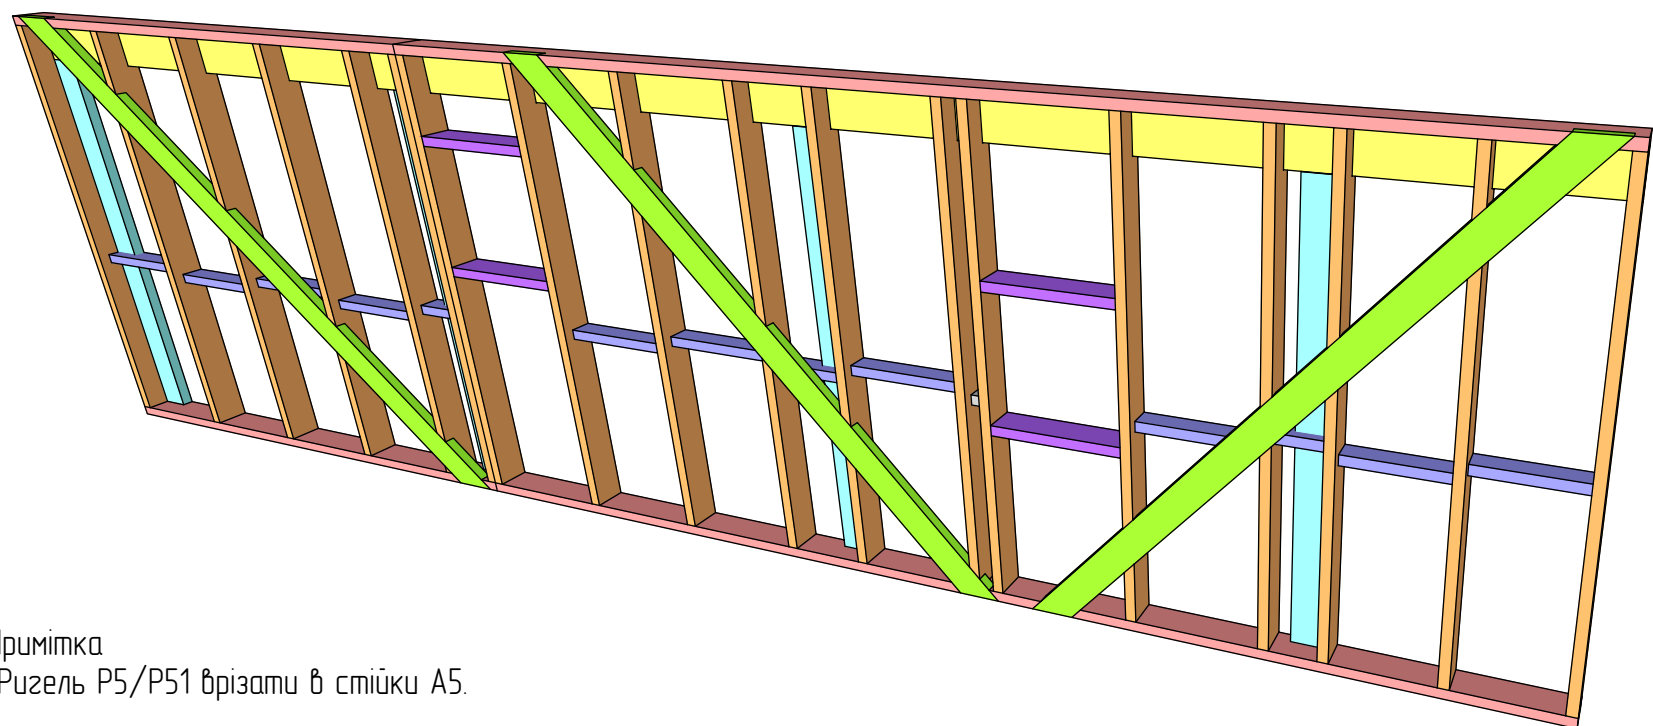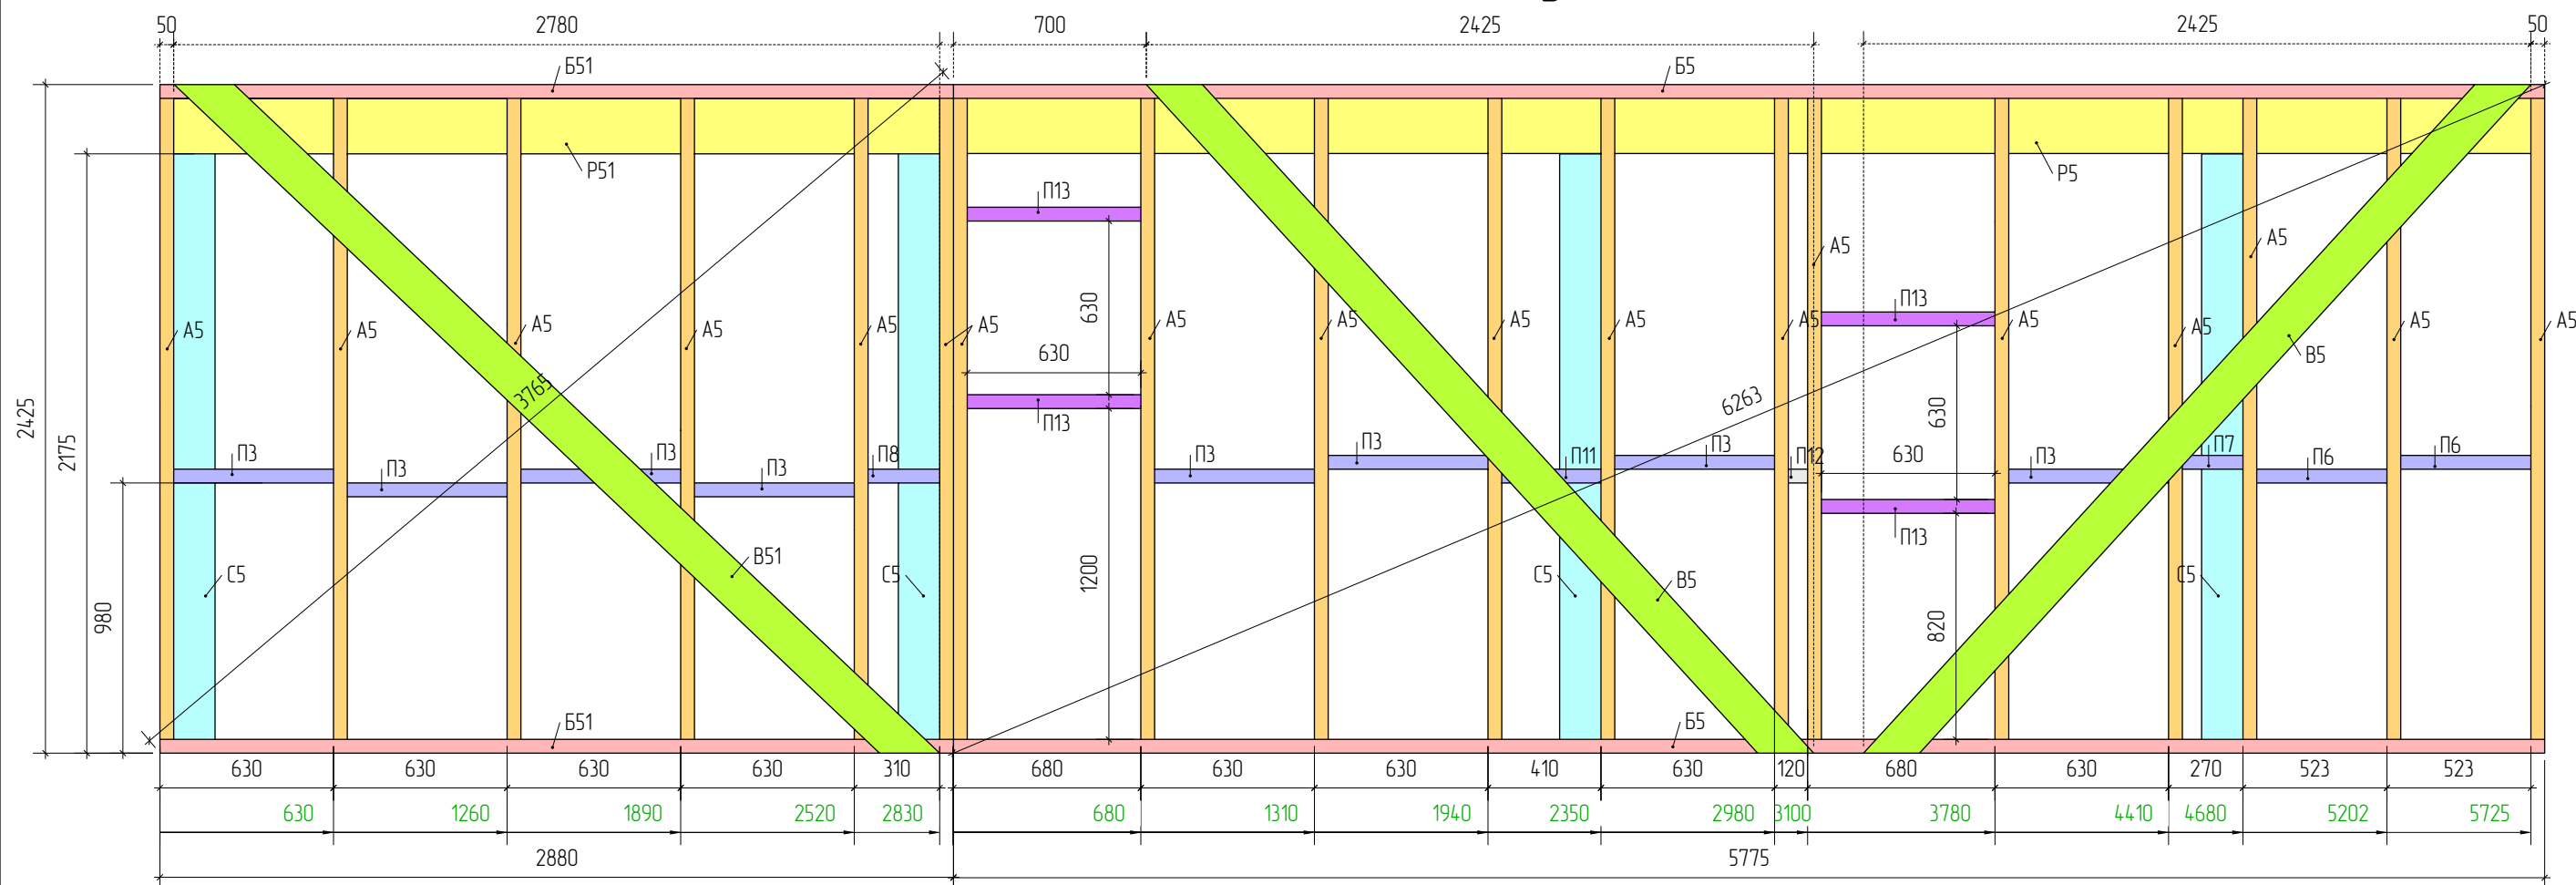

Специфікація – Стіни по осі Г


| Позначення         | Переріз,мм | Довжина, мм | К-сть, шт |
|--------------------|------------|-------------|-----------|
| A5                 | 150×50     | 2325        | 18        |
| B5                 | 150×50     | 5775        | 2         |
| B51                | 150×50     | 2880        | 2         |
| B5                 | 150×50     | 3600        | 2         |
| B51                | 150×50     | 3900        | 1         |
| P5                 | 200×50     | 5775        | 1         |
| P51                | 150×50     | 2880        | 1         |
| C5                 | 150×50     | 2125        | 4         |
| П3                 | 100×50     | 580         | 8         |
| П6                 | 100×50     | 473         | 2         |
| П7                 | 100×50     | 220         | 1         |
| П8                 | 100×50     | 260         | 1         |
| П11                | 100×50     | 360         | 1         |
| П12                | 100×50     | 70          | 1         |
| П13                | 150×50     | 630         | 4         |
| Загальна кількість |            |             | 49        |

\*Примітка  
1. Ригель P5/P51 врізати в стійки A5.

Для двох стін  
Об'єм утеплювача 100мм – 1,8 м3  
Об'єм утеплювача 50 мм – 0,91 м3  
Площа мембрани – 26,8 м2  
Площа паробар'єру – 24,8 м2  
Площа оздоблення стіни – 20,3 м2

|                            |                                 |      |  |
|----------------------------|---------------------------------|------|--|
| Схема збірки стін по осі Г | Індивідуальний житловий будинок |      |  |
| Розробив Віндзор Олександр |                                 |      |  |
| Дата публікації 02.09.2026 | Лист 19                         | 1:25 |  |

Модель монтажу конькових прогонів

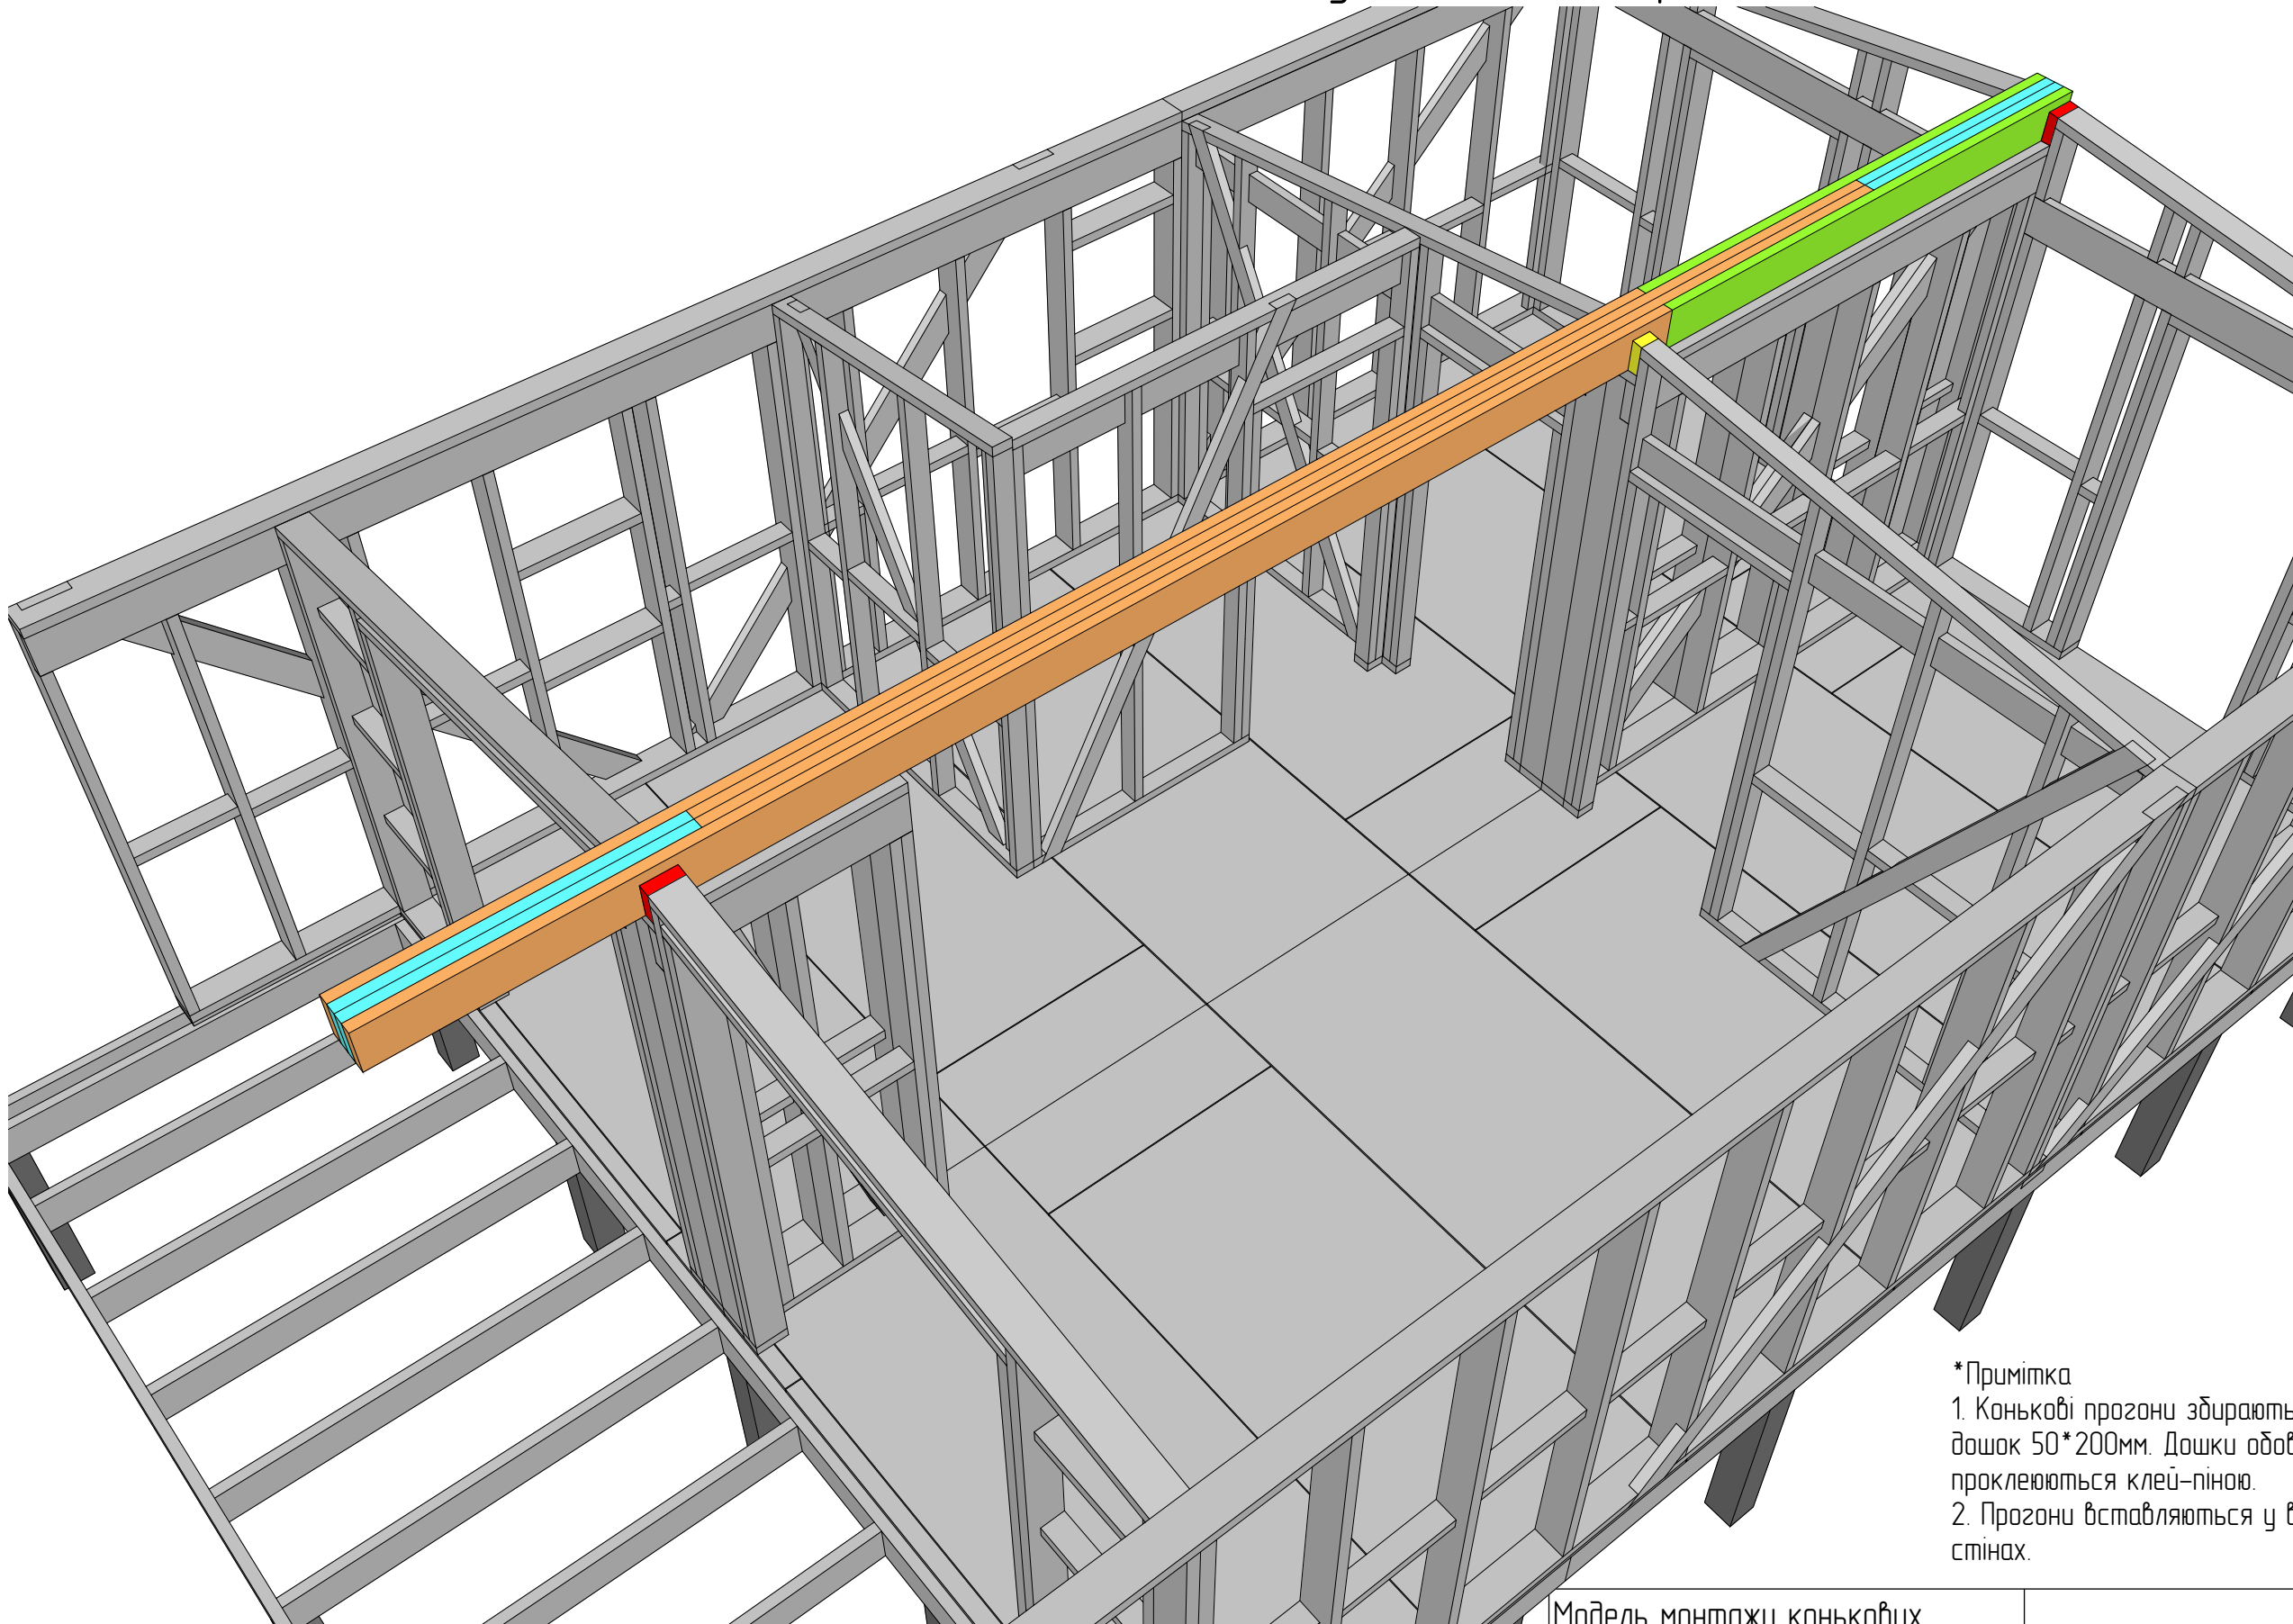

\*Примітка  
1. Конькові прогони збираються з пакету дошок 50\*200мм. Дошки обов'язкового проклеюються клей-піною.  
2. Прогони вставляються у відповідні пази в стінах.


|                                   |                                 |   |  |
|-----------------------------------|---------------------------------|---|--|
| Модель монтажу конькових прогонів | Індивідуальний житловий будинок |   |  |
| Розробив Віндзор Олександр        |                                 |   |  |
| Дата публікації 02.09.2026        | Лист 20                         | - |  |

Схема монтажу конькових прогонів



Специфікація – Конькові прогони

| Позначення         | Переріз,мм | Довжина, мм | К-сть, шт |
|--------------------|------------|-------------|-----------|
| K1                 | 200×50     | 6000        | 4         |
| K2                 | 200×50     | 2655        | 3         |
| K3                 | 200×50     | 1327        | 4         |
| K4                 | 100×50     | 150         | 2         |
| K5                 | 150×50     | 150         | 4         |
| Загальна кількість |            |             | 17        |

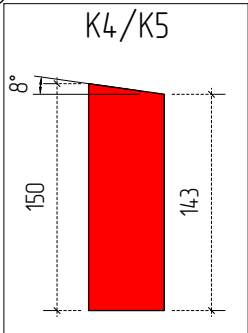

\*Примітка  
1. Конькові прогони збираються з пакету дошок 50\*200мм. Дошки обов'язкового прклеюються клей-піною.  
2. Прогони вставляються у відповідні пази в стінах.

Схема монтажу конькових прогонів

Розробив Віндзор Олександр


Дата публікації 02.09.2026

Індивідуальний житловий будинок

Лист 21

1:30

Схема монтажу стропильної системи

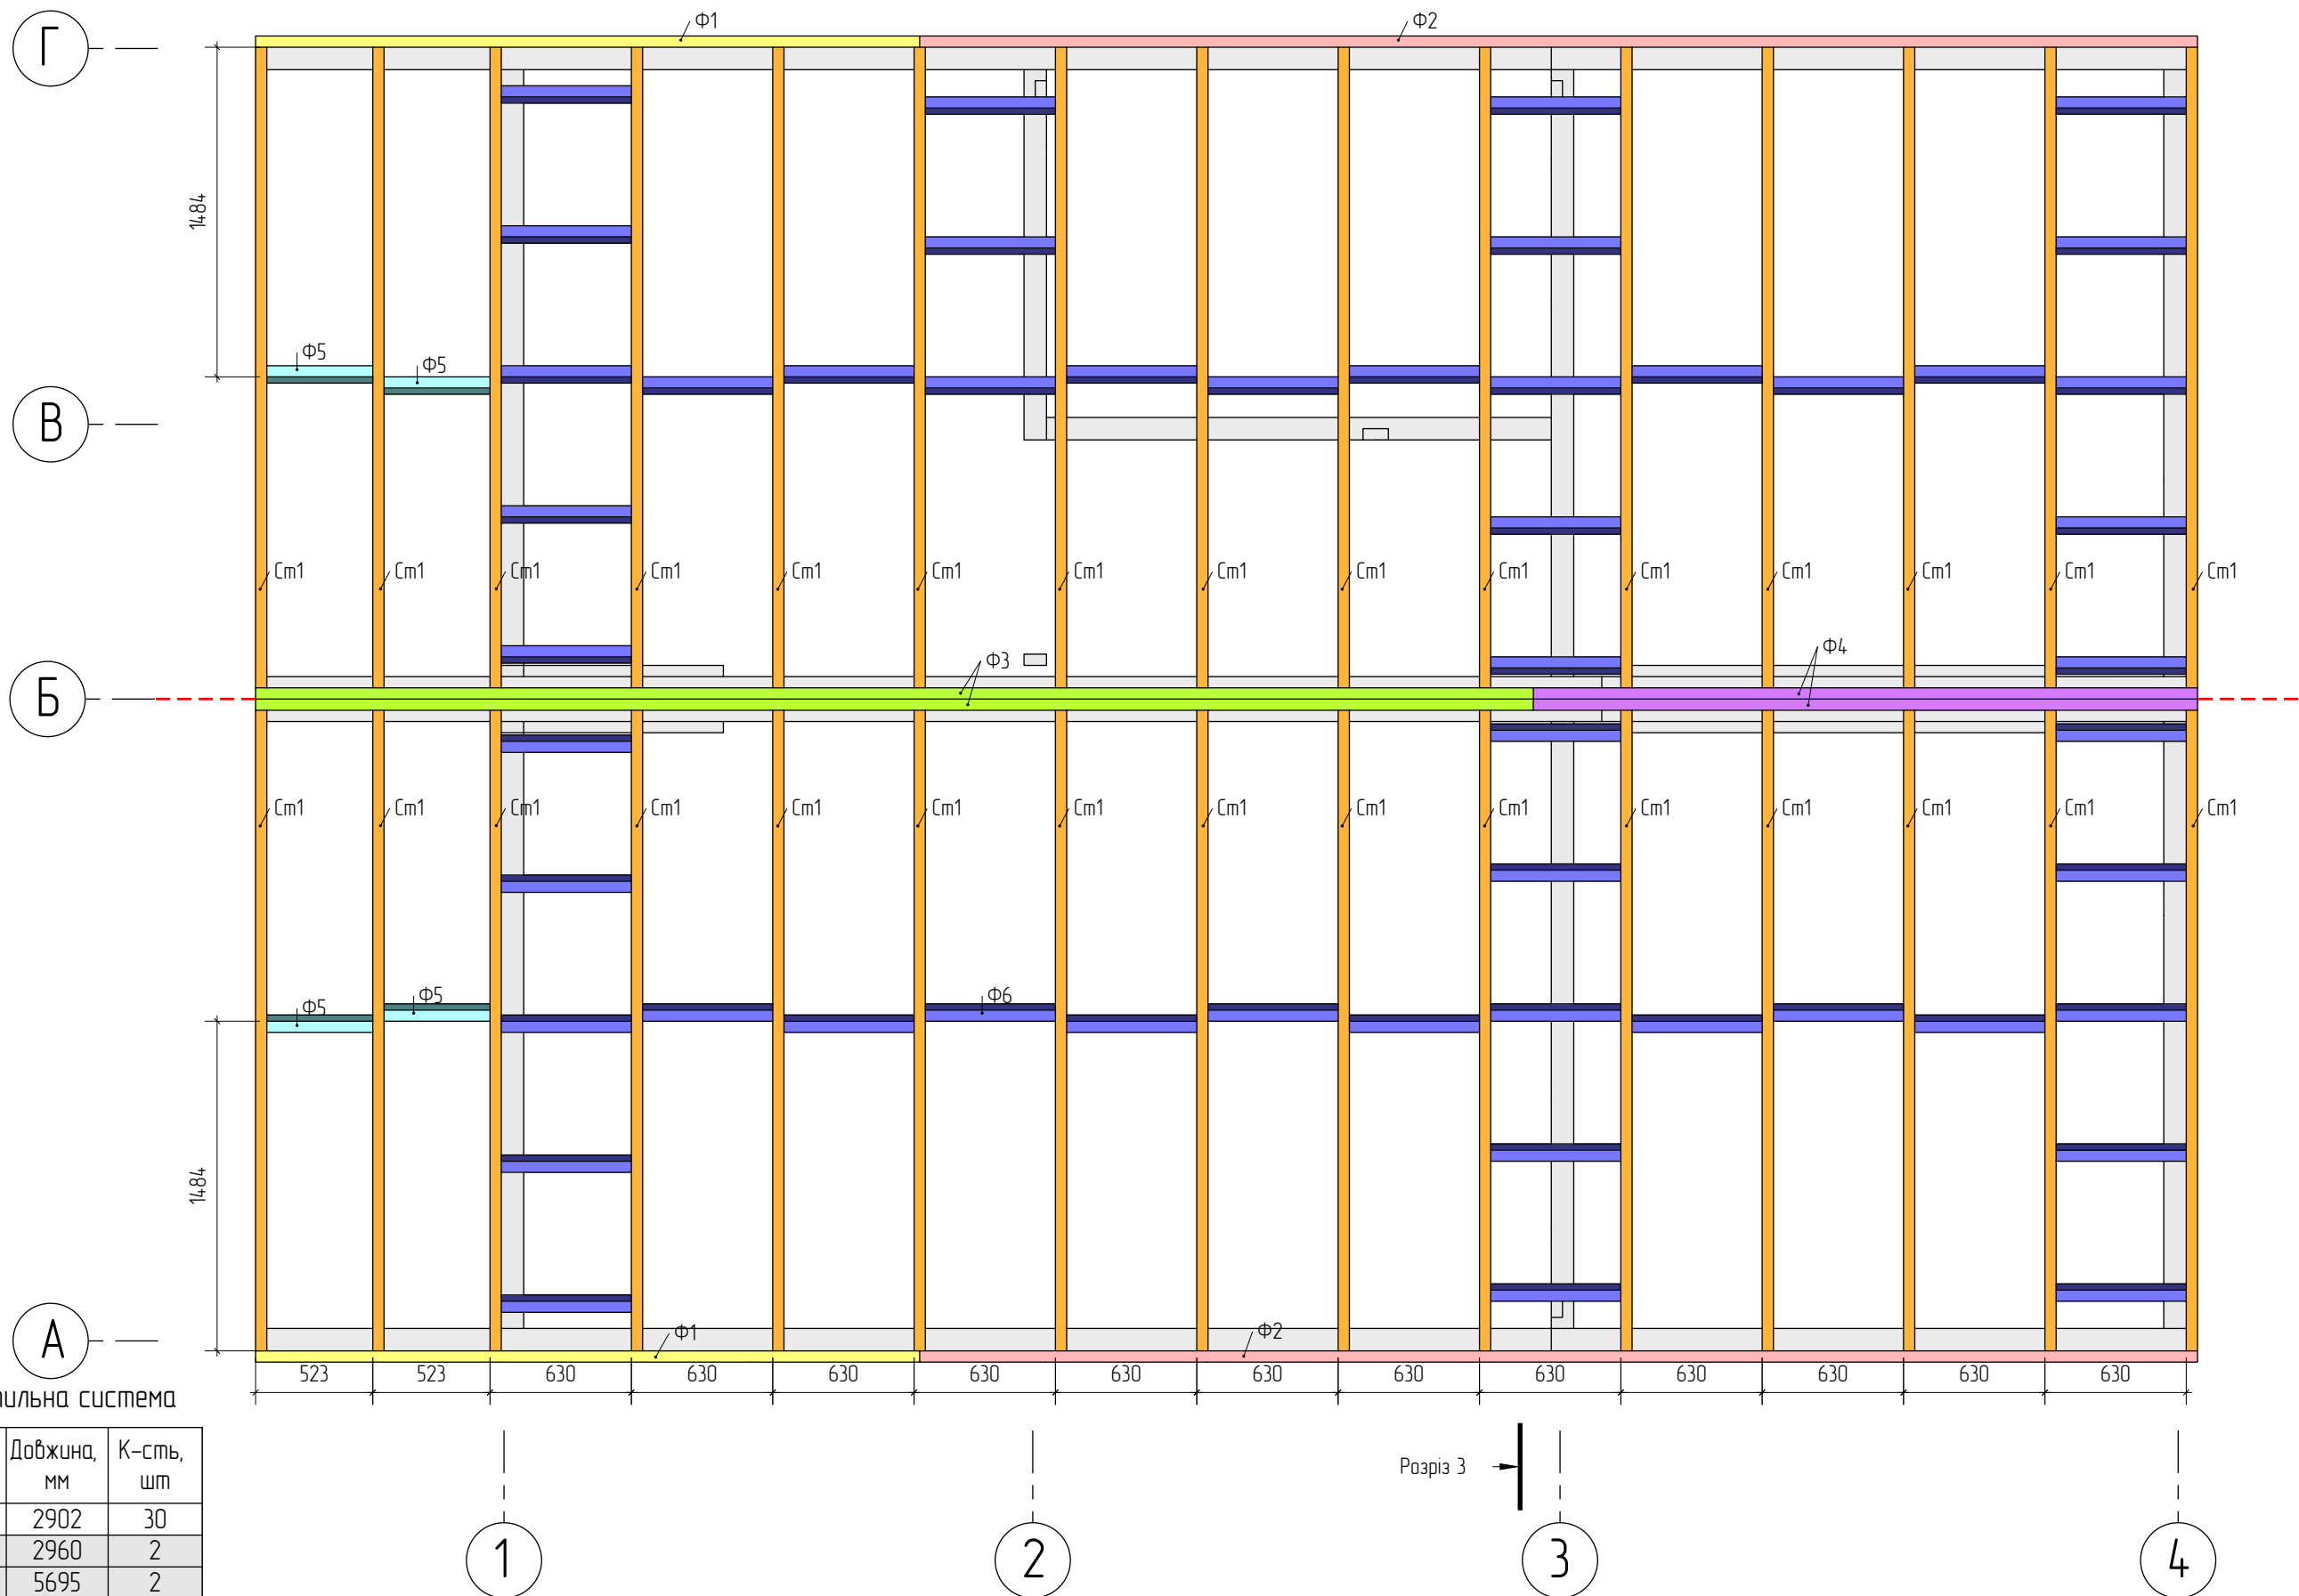


Специфікація – Стропильна система

| Позначення         | Переріз,мм | Довжина, мм | К-сть, шт |
|--------------------|------------|-------------|-----------|
| См1                | 200×50     | 2902        | 30        |
| Ф1                 | 138×50     | 2960        | 2         |
| Ф2                 | 138×50     | 5695        | 2         |
| Ф3                 | 159×50     | 5695        | 2         |
| Ф4                 | 159×50     | 2960        | 2         |
| Ф5                 | 200×50     | 473         | 4         |
| Ф6                 | 200×50     | 580         | 50        |
| Загальна кількість |            |             | 92        |


Об'єм утеплювача 200 мм – 7,95 м3  
Площа мембрани – 57,2 м2  
Площа паробар'єру – 52,8 м2  
Площа стелі – 39 м2

|                            |                                 |      |  |
|----------------------------|---------------------------------|------|--|
| Стропильна система         | Індивідуальний житловий будинок |      |  |
| Розробив Віндзор Олександр |                                 |      |  |
| Дата публікації 02.09.2026 | Лист 22                         | 1:30 |  |

### Розріз 3 (Позиціонування перешкодок)

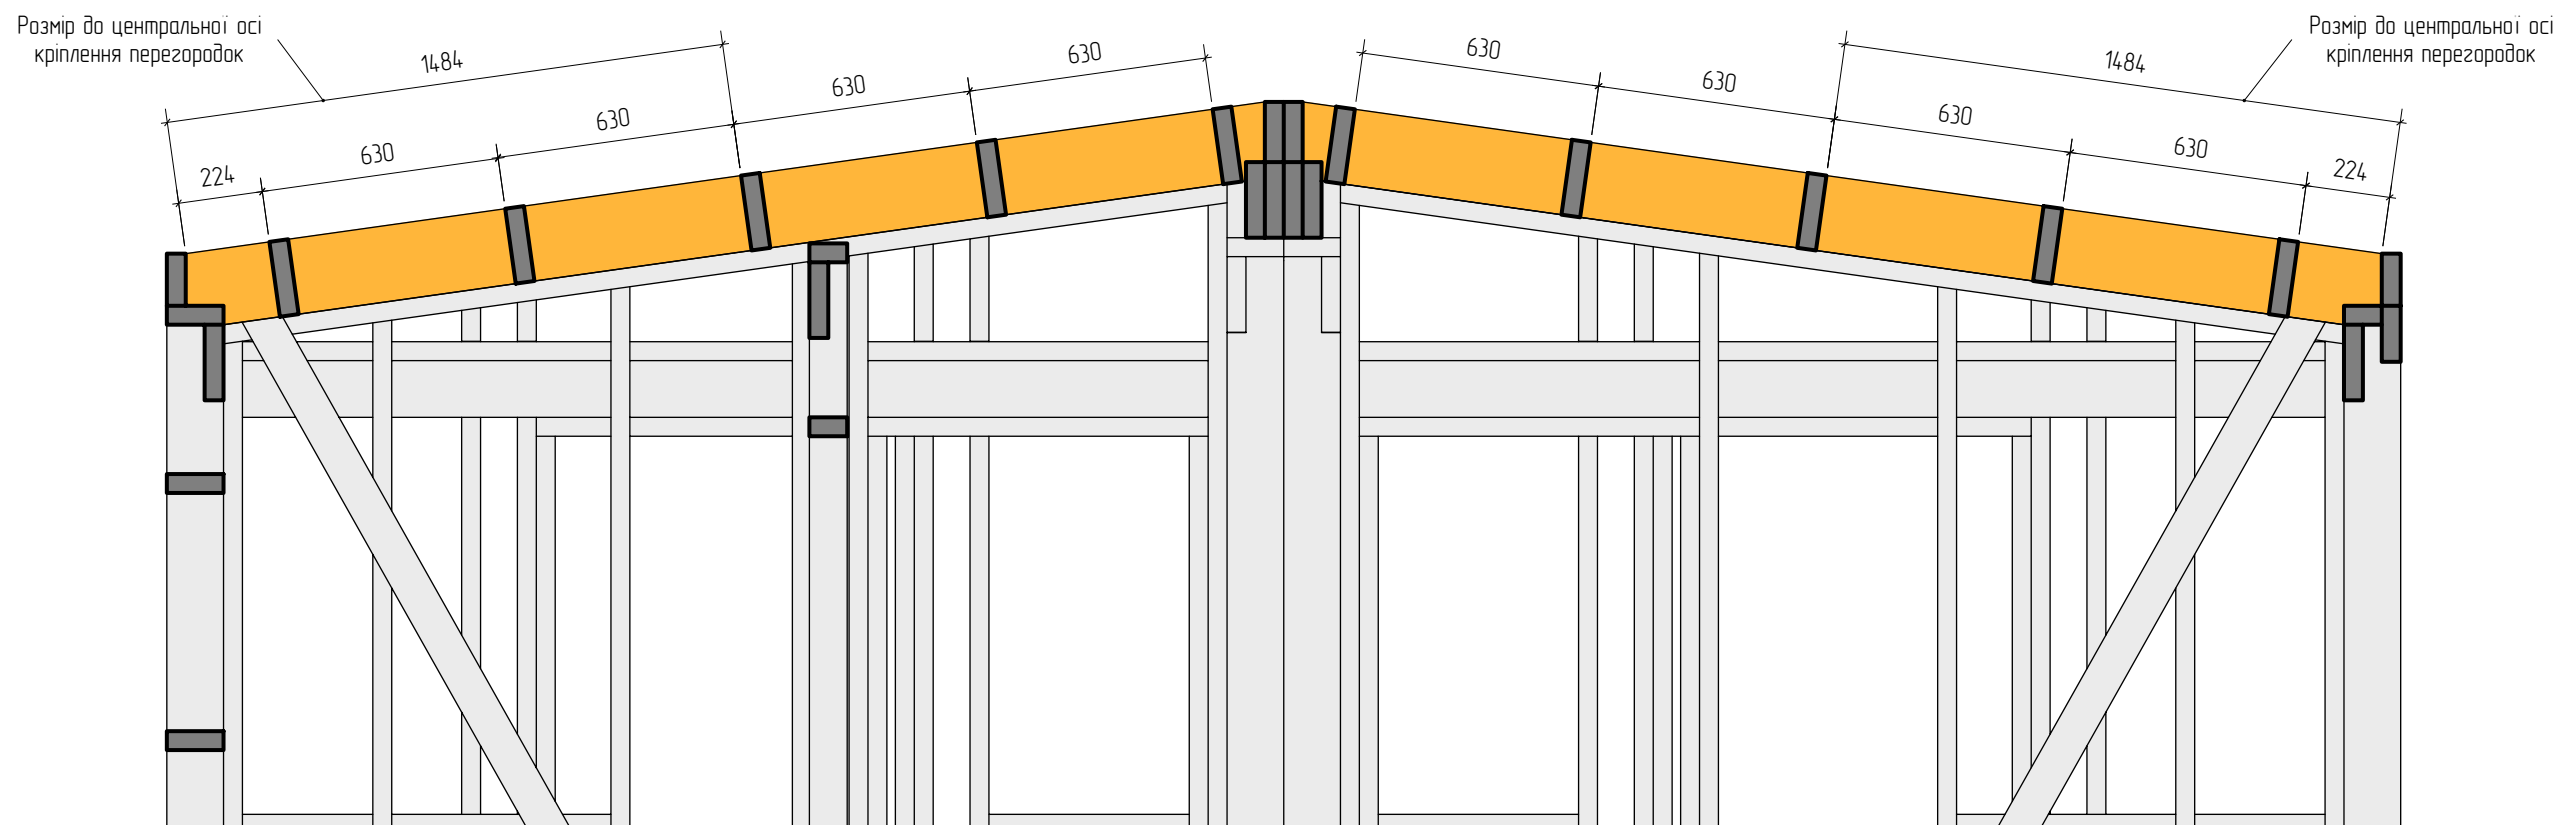


## Схема розкрою стропила

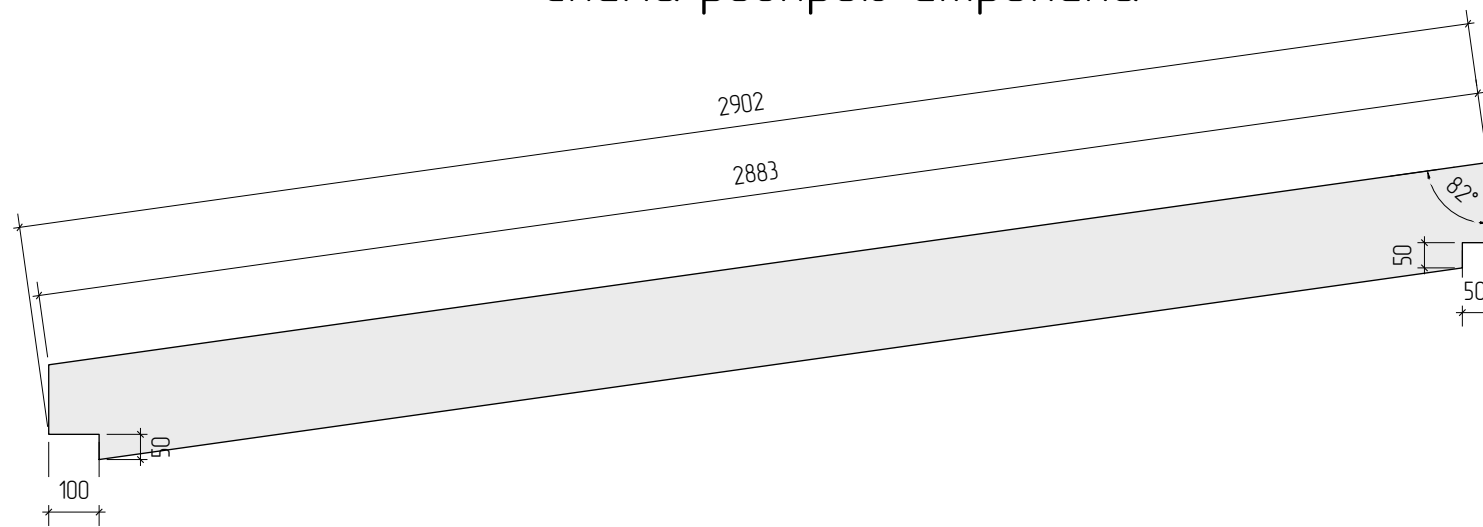


|                            |                                 |      |  |
|----------------------------|---------------------------------|------|--|
| Розріз 2                   | Індивідуальний житловий будинок |      |  |
| Розробив Віндзор Олександр |                                 |      |  |
| Дата публікації 02.09.2026 | Лист 23                         | 1:20 |  |


Клікфальцеві картини, фасад 1-4

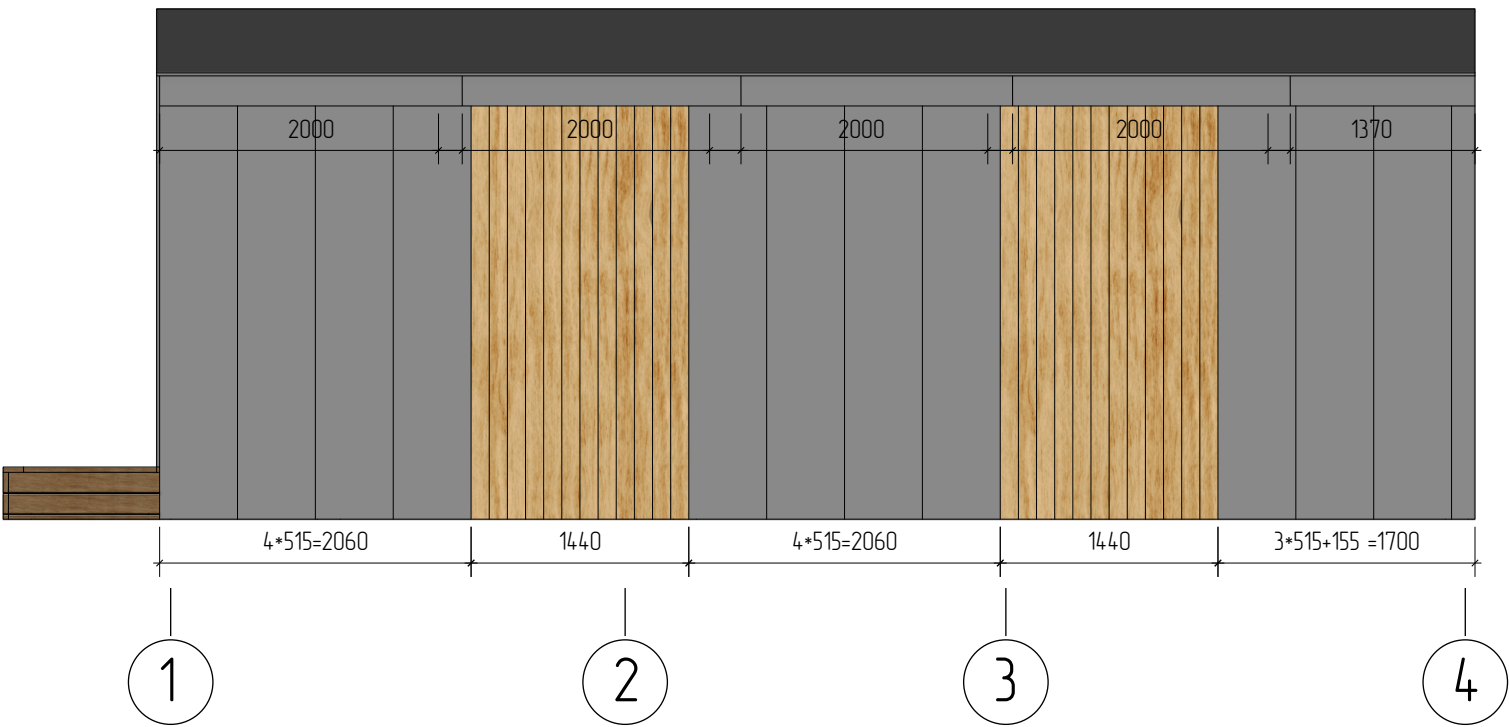

Клікфальцеві картини, фасад Г-А

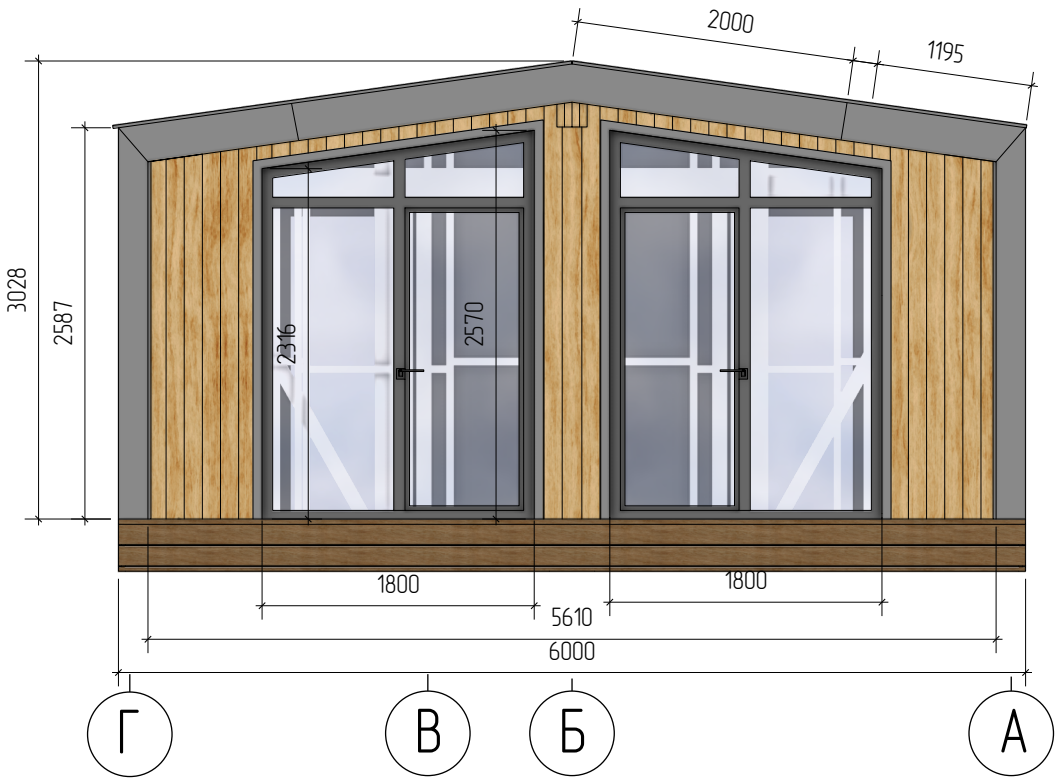

Клікфальцеві картини, фасад 4-1

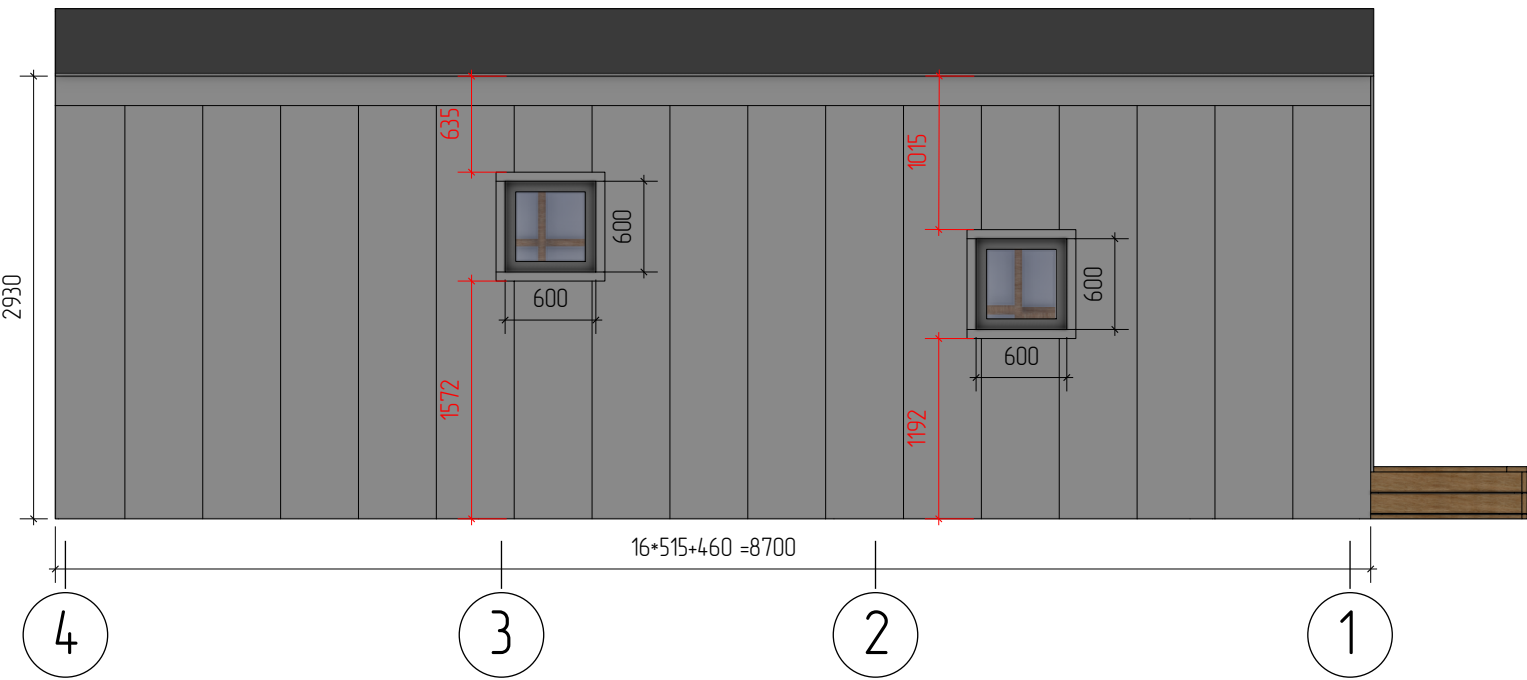

Клікфальцеві картини, фасад А-Г



Розміри вказані по лицьовому виду деталі. Вирізи, замки полотна під загини, заглушки та інше, виготовляти з додаванням необхідних зазорів до вказаних розмірів.

Картини стін: 1-4 2930\*515 – 11 шт, 2930\*155 – 1 шт

Картини стін: 4-1 2930\*515 – 14 шт, 2930\*460 – 1 шт, 1572\*515 – 1 шт, 625\*515 – 1 шт, 1192\*515 – 1 шт, 1051\*515 – 1 шт.

Картини стін: Г-А –

Картини стін: А-Г 2992\*405 – 2 шт, 3064\*515 – 2 шт, 3136\*515 – 2 шт, 272\*515 – 2 шт, 797\*515 – 2шт, 3301\*515 – 2 шт, 3354\*515 – 2 шт.


Картини покрівлі: 3035\*515 – 32шт, 3035\*460 – 2 шт

Площа планкена – 4,8 м2

|                            |                                 |      |  |
|----------------------------|---------------------------------|------|--|
| Клікфальцеві картини       | Індивідуальний житловий будинок |      |  |
| Розробив Віндзор Олександр |                                 |      |  |
| Дата публікації 02.09.2026 | Лист 24                         | 1:50 |  |




Вікна фасаду А-Г

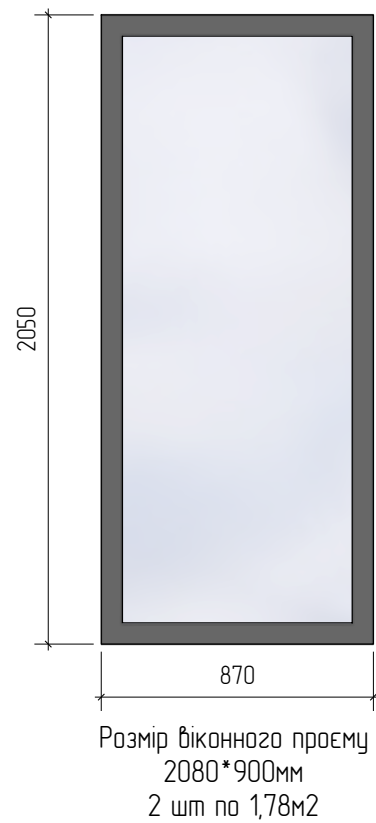

Вікно фасаду 4-1



Вікна фасаду Г-А

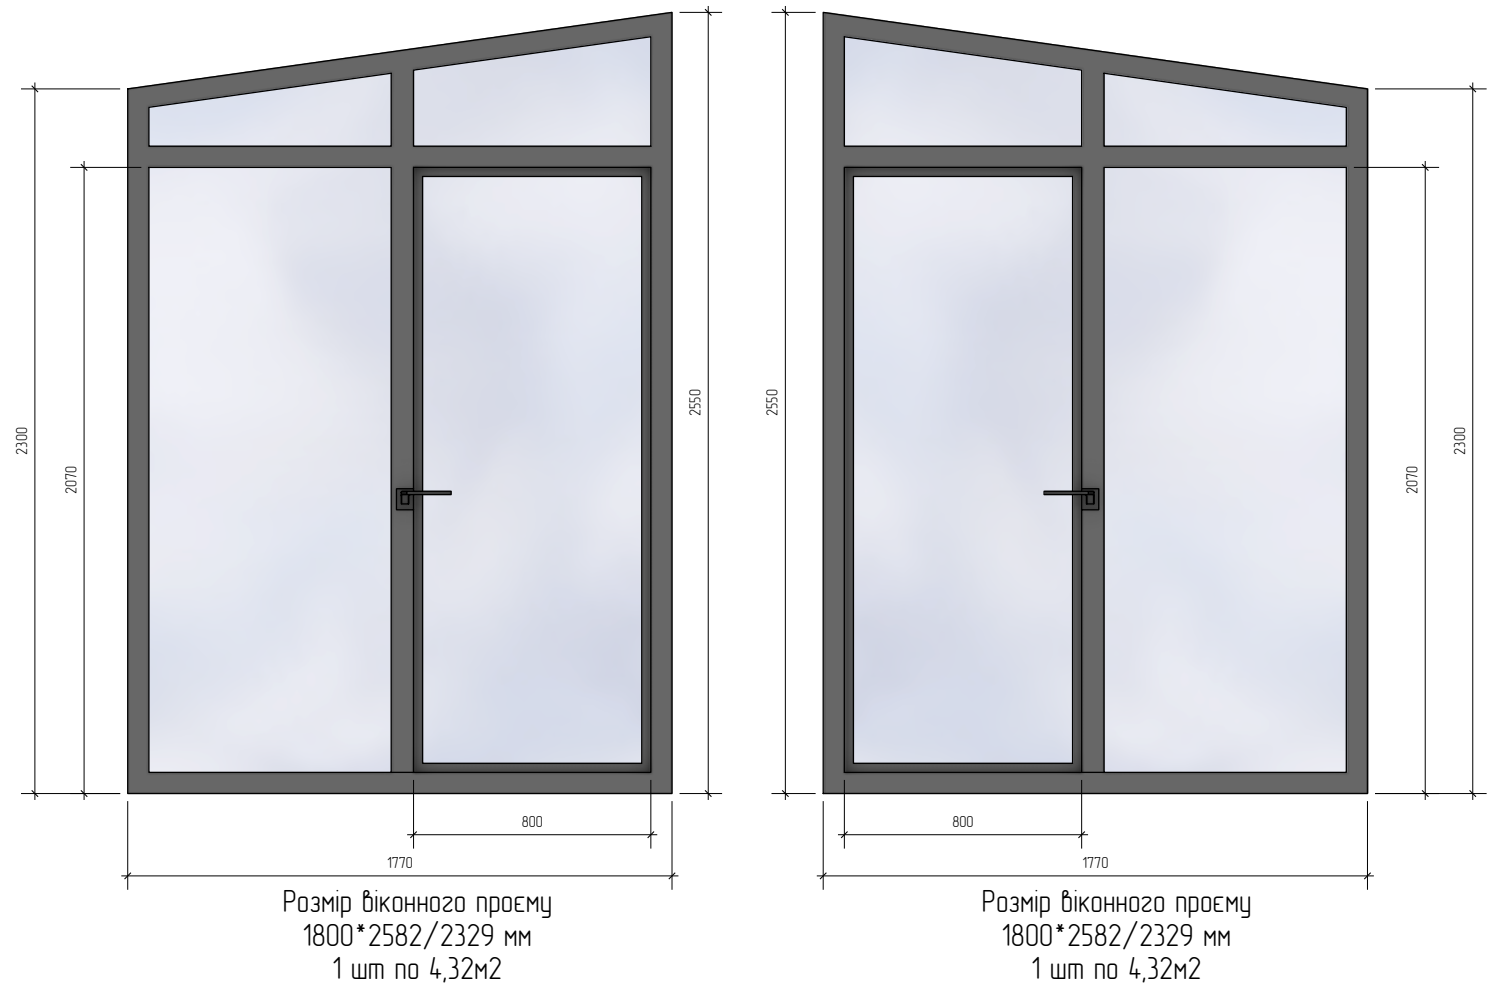

Відомість заповнення міжкімнатних дверей

| Позначенн          | Вид зі сторони відкриття | Розміри дверного полотна, (Ш*В), мм | Розмір полотна (Ш*В), мм | Орієнтація | К-ть, шт |
|--------------------|--------------------------|-------------------------------------|--------------------------|------------|----------|
| Двері 1<br>Двері 2 |                          | 800*2080                            | 700*2000                 | Ліві       | 2        |
| Двері 3            |                          | 800*2080                            | 700*2000                 | Праві      | 1        |

\*Примітка  
1. Всі вікна/двері показані ззовні.  
2. Загальна площа вікон 12,92 м2

| Позначення | Переріз,мм | Довжина, мм | К-сть, шт |
|------------|------------|-------------|-----------|
| A2         | 100×50     | 2281        | 4         |
| A21        | 100×50     | 2329        | 2         |
| A22        | 100×50     | 2418        | 2         |
| A23        | 100×50     | 2506        | 2         |
| A3         | 100×50     | 2337        | 2         |
| A31        | 100×50     | 2425        | 2         |
| A32        | 100×50     | 2514        | 2         |
| A33        | 100×50     | 2030        | 6         |
| A34        | 100×50     | 2647        | 2         |
| A7         | 100×50     | 2490        | 4         |
| B2         | 100×50     | 1650        | 2         |
| B21        | 100×50     | 1673        | 2         |
| B3         | 100×50     | 1755        | 2         |
| B31        | 100×50     | 100         | 3         |
| B32        | 100×50     | 2688        | 2         |
| B7         | 100×50     | 1350        | 1         |
| B71        | 100×50     | 2250        | 1         |
| B1         | 100×50     | 2900        | 2         |
| B2         | 100×50     | 2900        | 2         |
| B7         | 100×50     | 3100        | 1         |
| D3         | 100×50     | 900         | 3         |
| K4         | 100×50     | 150         | 2         |
| П1         | 100×50     | 605         | 6         |
| П10        | 100×50     | 395         | 2         |
| П11        | 100×50     | 360         | 1         |
| П12        | 100×50     | 70          | 1         |
| П2         | 100×50     | 290         | 2         |
| П3         | 100×50     | 580         | 2         |
| П3         | 100×50     | 580         | 4         |
| П4         | 100×50     | 345         | 2         |
| П5         | 100×50     | 97          | 2         |
| П6         | 100×50     | 473         | 4         |
| П7         | 100×50     | 220         | 2         |
| П8         | 100×50     | 260         | 2         |
| П9         | 100×50     | 210         | 6         |
| С1         | 100×50     | 2499        | 2         |
| С3         | 100×50     | 2507        | 1         |

|     |         |      |    |
|-----|---------|------|----|
| Ф1  | 138×50  | 2960 | 2  |
| Ф2  | 138×50  | 5695 | 2  |
|     |         |      |    |
| Ц1  | 150×100 | 5332 | 2  |
| Ц2  | 150×100 | 4473 | 3  |
| Ц3  | 150×100 | 4780 | 1  |
| Ц4  | 150×100 | 2830 | 1  |
| Ц5  | 150×100 | 3287 | 1  |
| Ц6  | 150×100 | 5910 | 4  |
|     |         |      |    |
| A1  | 150×50  | 2281 | 4  |
| A11 | 150×50  | 2373 | 2  |
| A12 | 150×50  | 2279 | 2  |
| A13 | 150×50  | 2540 | 2  |
| A14 | 150×50  | 2647 | 4  |
| A4  | 150×50  | 2370 | 2  |
| A41 | 150×50  | 2391 | 2  |
| A42 | 150×50  | 2030 | 4  |
| A43 | 150×50  | 2538 | 2  |
| A44 | 150×50  | 2559 | 2  |
| A5  | 150×50  | 2325 | 35 |
| A6  | 150×50  | 2505 | 18 |
| B1  | 150×50  | 755  | 2  |
| B11 | 150×50  | 100  | 2  |
| B12 | 150×50  | 2688 | 4  |
| B4  | 150×50  | 878  | 4  |
| B5  | 150×50  | 5775 | 4  |
| B51 | 150×50  | 2880 | 8  |
| B6  | 150×50  | 1040 | 2  |
| B5  | 150×50  | 3600 | 4  |
| B51 | 150×50  | 3900 | 4  |
| B6  | 150×50  | 2900 | 2  |
| D11 | 150×50  | 1926 | 2  |
| D4  | 150×50  | 1000 | 2  |
| K5  | 150×50  | 150  | 4  |
| П13 | 150×50  | 630  | 4  |
| P3  | 150×50  | 2655 | 2  |
| P7  | 150×50  | 2250 | 1  |
| С5  | 150×50  | 2125 | 7  |
| С6  | 150×50  | 2305 | 2  |
| T12 | 150×50  | 4505 | 1  |
| T13 | 150×50  | 2555 | 4  |
| T14 | 150×50  | 2955 | 6  |
| T15 | 150×50  | 2200 | 2  |
| T16 | 150×50  | 1875 | 1  |
| T17 | 150×50  | 2155 | 1  |
|     |         |      |    |
| Ф3  | 159×50  | 5695 | 2  |
| Ф4  | 159×50  | 2960 | 2  |

|     |        |      |    |
|-----|--------|------|----|
| K1  | 200×50 | 6000 | 4  |
| K2  | 200×50 | 2655 | 3  |
| K3  | 200×50 | 1327 | 4  |
| P4  | 200×50 | 2655 | 2  |
| P5  | 200×50 | 5775 | 2  |
| P51 | 200×50 | 2880 | 4  |
| P6  | 200×50 | 1040 | 2  |
| Сm1 | 200×50 | 2902 | 30 |
| T1  | 200×50 | 3942 | 2  |
| T10 | 200×50 | 5660 | 1  |
| T11 | 200×50 | 5910 | 1  |
| T2  | 200×50 | 5663 | 4  |
| T3  | 200×50 | 2855 | 26 |
| T4  | 200×50 | 1947 | 2  |
| T5  | 200×50 | 565  | 4  |
| T6  | 200×50 | 580  | 55 |
| T7  | 200×50 | 548  | 4  |
| T8  | 200×50 | 627  | 10 |
| T9  | 200×50 | 1945 | 11 |
| Ф5  | 200×50 | 473  | 4  |
| Ф6  | 200×50 | 580  | 50 |
|     |        |      |    |
| D1  | 50×50  | 1926 | 2  |
| С61 | 50×50  | 2305 | 2  |

|                                       |                                 |   |  |
|---------------------------------------|---------------------------------|---|--|
| Специфікація пиломатеріалу<br>каркасу | Індивідуальний житловий будинок |   |  |
| Розробив Віндзор Олександр            |                                 |   |  |
| Дата публікації 02.09.2026            | Лист 27                         | - |  |

Об'єм пиломатеріалу каркасу (без урахування залишків при розпилюванні)

| Тип матеріалу | Переріз, мм | Об'єм, м3 | Метри погонні |
|---------------|-------------|-----------|---------------|
| Брус          | 150×100     | 0,88      | 59            |
| Брус          | 50×50       | 0,02      | 8,5           |
| Дошка         | 100×50      | 0,62      | 124           |
| Дошка         | 150×50      | 2,87      | 383           |
| Дошка         | 200×50      | 3,87      | 387           |
| Загалом, м3   |             | 8,26      |               |

Об'єм дод. пиломатеріалу (для монтажу обрешіток, зазорів та т.п.)

| Найменування                       | Об'єм, м3 | Метри погонні |
|------------------------------------|-----------|---------------|
| Обрешітка по фасадах 25х50мм       | 0,25      | 199           |
| Внутрішня обрешітка стін 25х50мм   | 0,315     | 252           |
| Внутрішня обрешітка стелі 25х100мм | 0,26      | 104           |
| Вентзазор даху рейка 25х50мм       | 0,11      | 87            |
| Обрешітка покрівлі дошка 25х100мм  | 0,48      | 192           |
| Загалом, м3                        | 1,415     |               |


Об'єм утеплювача


| Найменування                                   | Об'єм, м3 |
|------------------------------------------------|-----------|
| Об'єм утеплювача зовнішніх стін (100мм)        | 6,64      |
| Об'єм утеплювача зовнішніх стін (50мм)         | 3,32      |
| Об'єм утеплювача внутрішніх стін (100мм)       | 1,64      |
| Об'єм утеплювача даху (200 мм)                 | 8,3       |
| Об'єм утеплювача цокольного перекриття (200мм) | 8,1       |
| Всього                                         | 28        |

Загальна площа матеріалів


| Найменування                         | Площа, м2 |
|--------------------------------------|-----------|
| Підлога                              |           |
| Зовнішнє підлогове покриття          | 35        |
| Зовнішнє підлогове покриття санвузла | 3,4       |
| Супердифузійна мембрана              | 58,5      |
| Сітка від гризунів                   | 54        |
| Стіни                                |           |
| Супердифузійна мембрана              | 144       |
| Пароізоляція                         | 90,1      |
| Фальшбрус (зсередини)                | 98,2      |
| Оздоблення с/в                       | 12,1      |
| Стеля                                |           |
| Вангонка дерев'яна                   | 38        |
| Тераса                               |           |
| Вангонка дерев'яна (обшивка стелі)   | 5,4       |
| Планкен (обшивка стіни)              | 4,88      |
| Терасна дошка                        | 15        |

|                            |                                 |   |  |
|----------------------------|---------------------------------|---|--|
| Загальні дані              | Індивідуальний житловий будинок |   |  |
| Розробив Віндзор Олександр |                                 |   |  |
| Дата публікації 02.09.2026 | Лист 28                         | - |  |

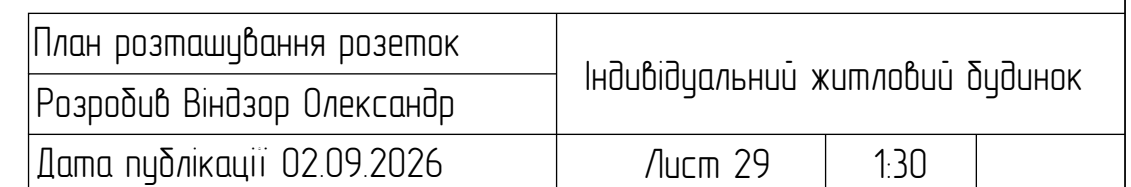


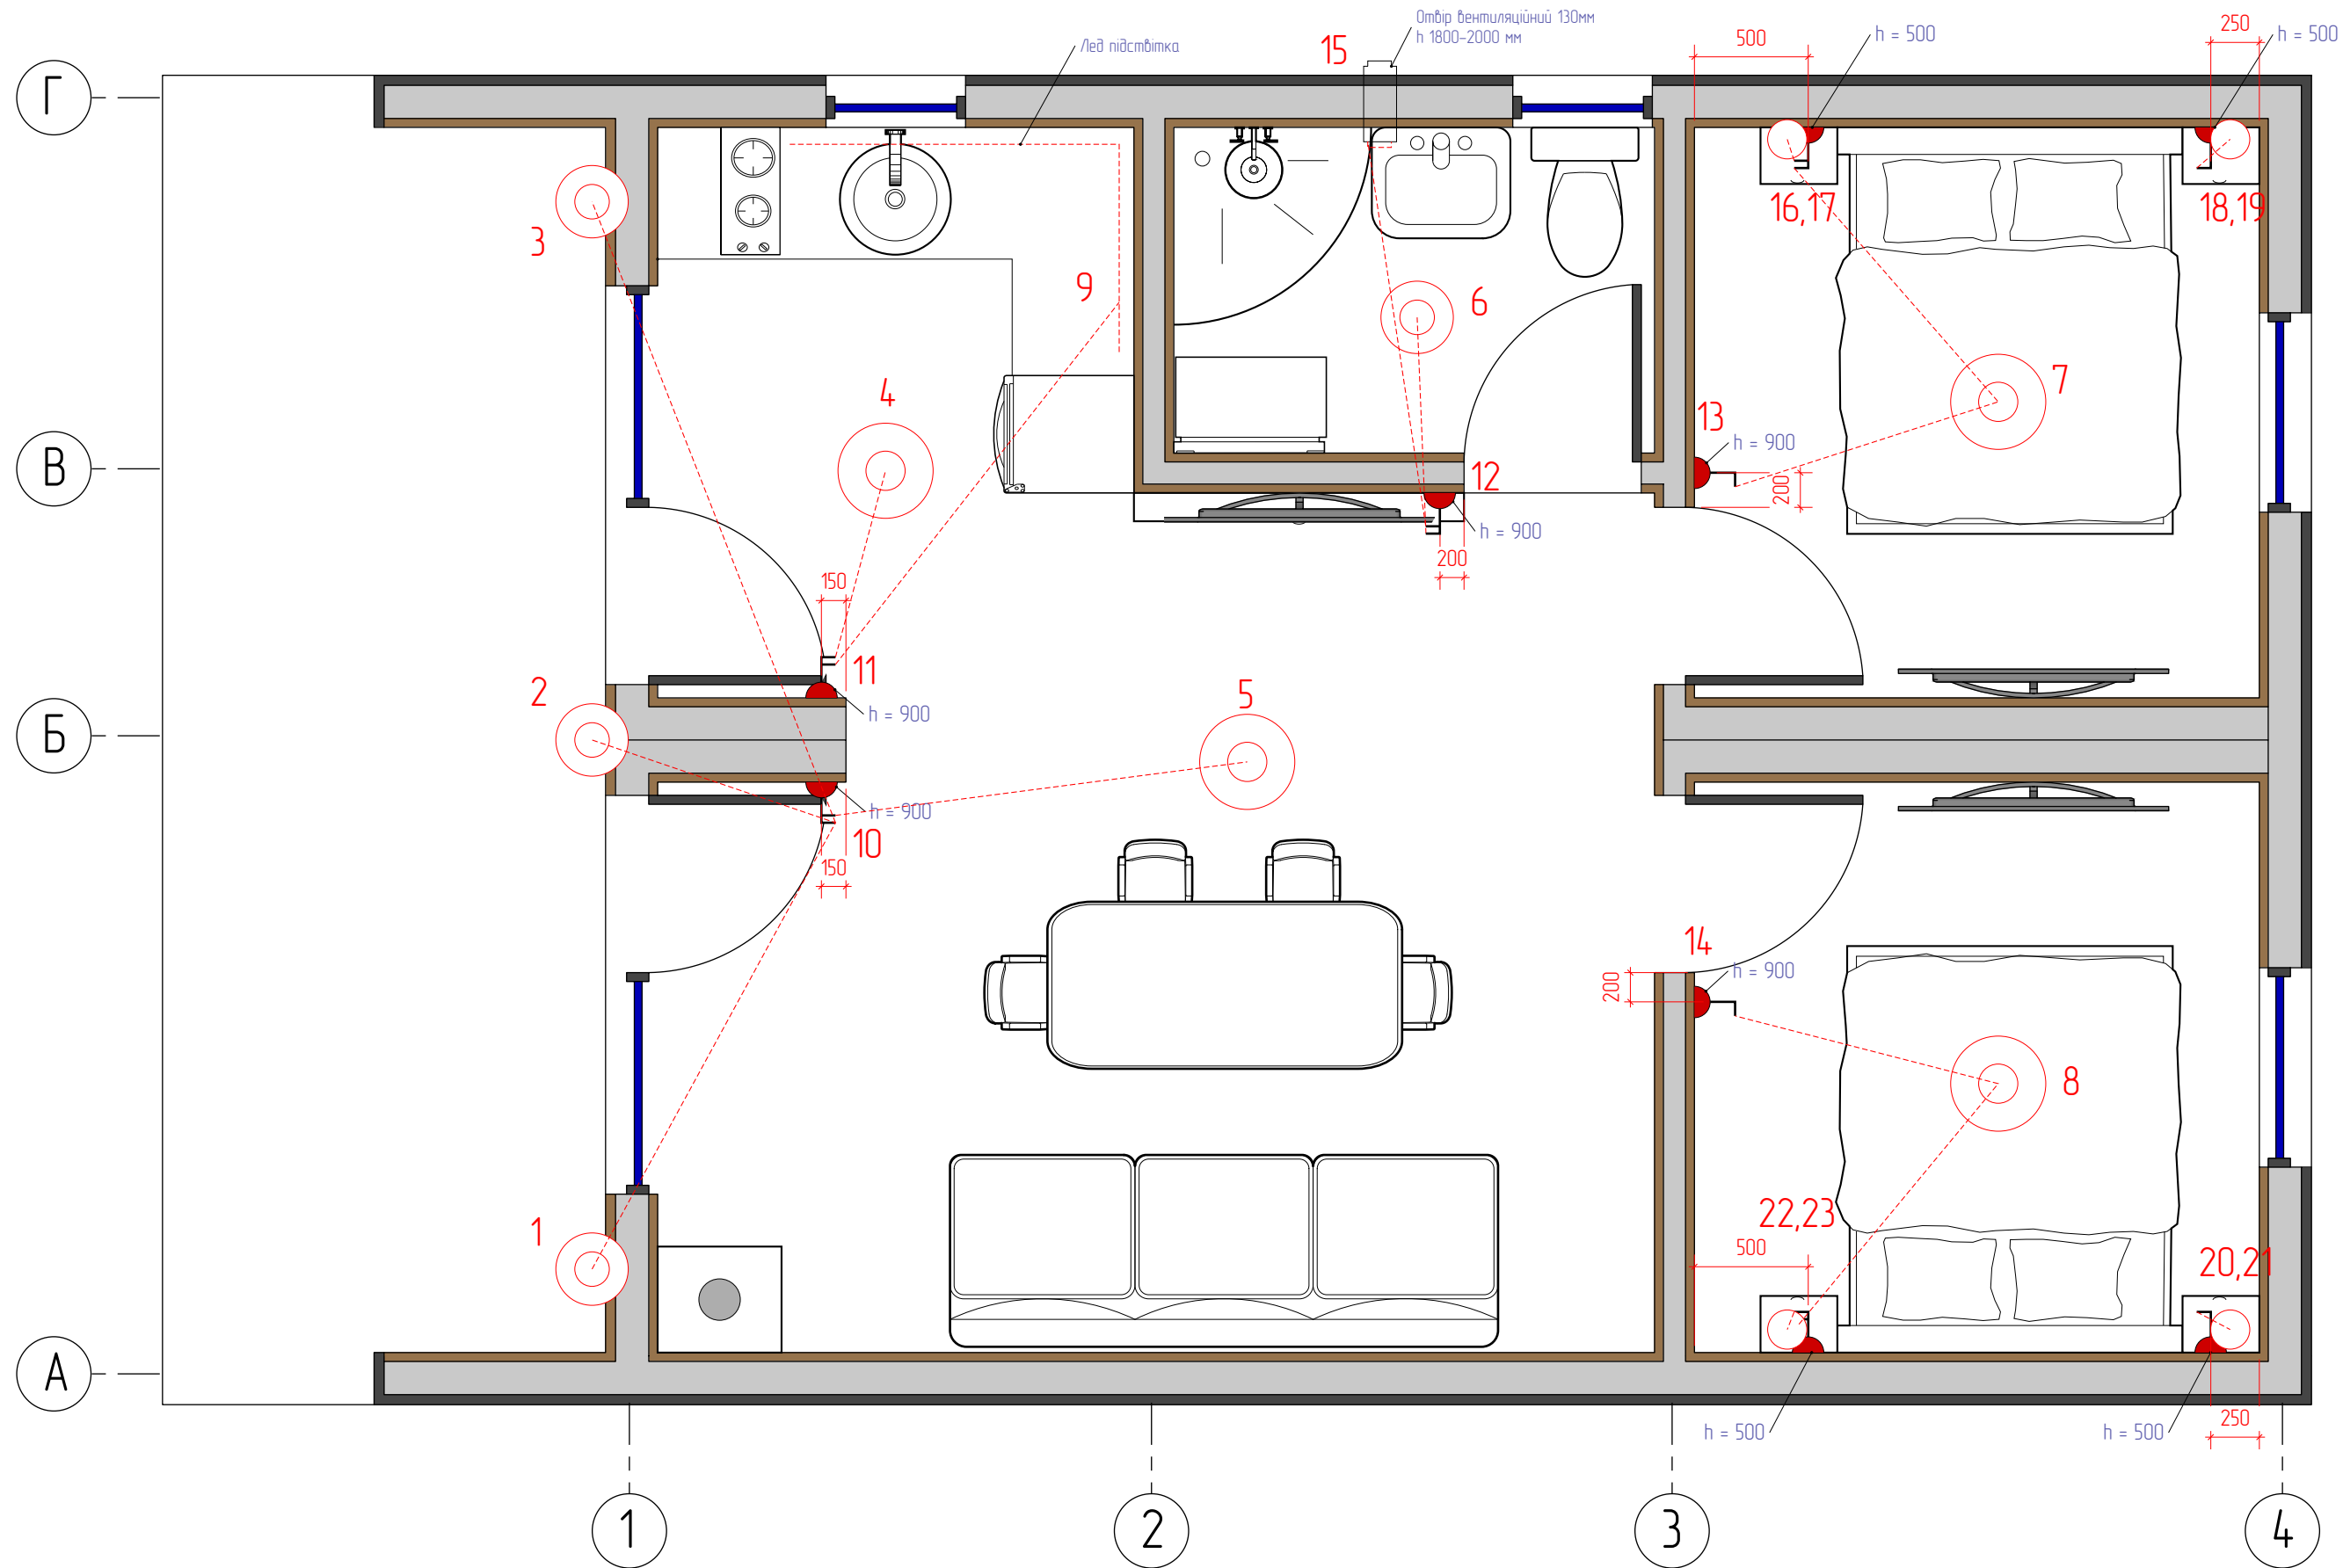

|                             |                                 |      |  |
|-----------------------------|---------------------------------|------|--|
| План розташування вимикачів | Індивідуальний житловий будинок |      |  |
| Розробив Віндзор Олександр  |                                 |      |  |
| Дата публікації 02.09.2026  | Лист 30                         | 1:30 |  |

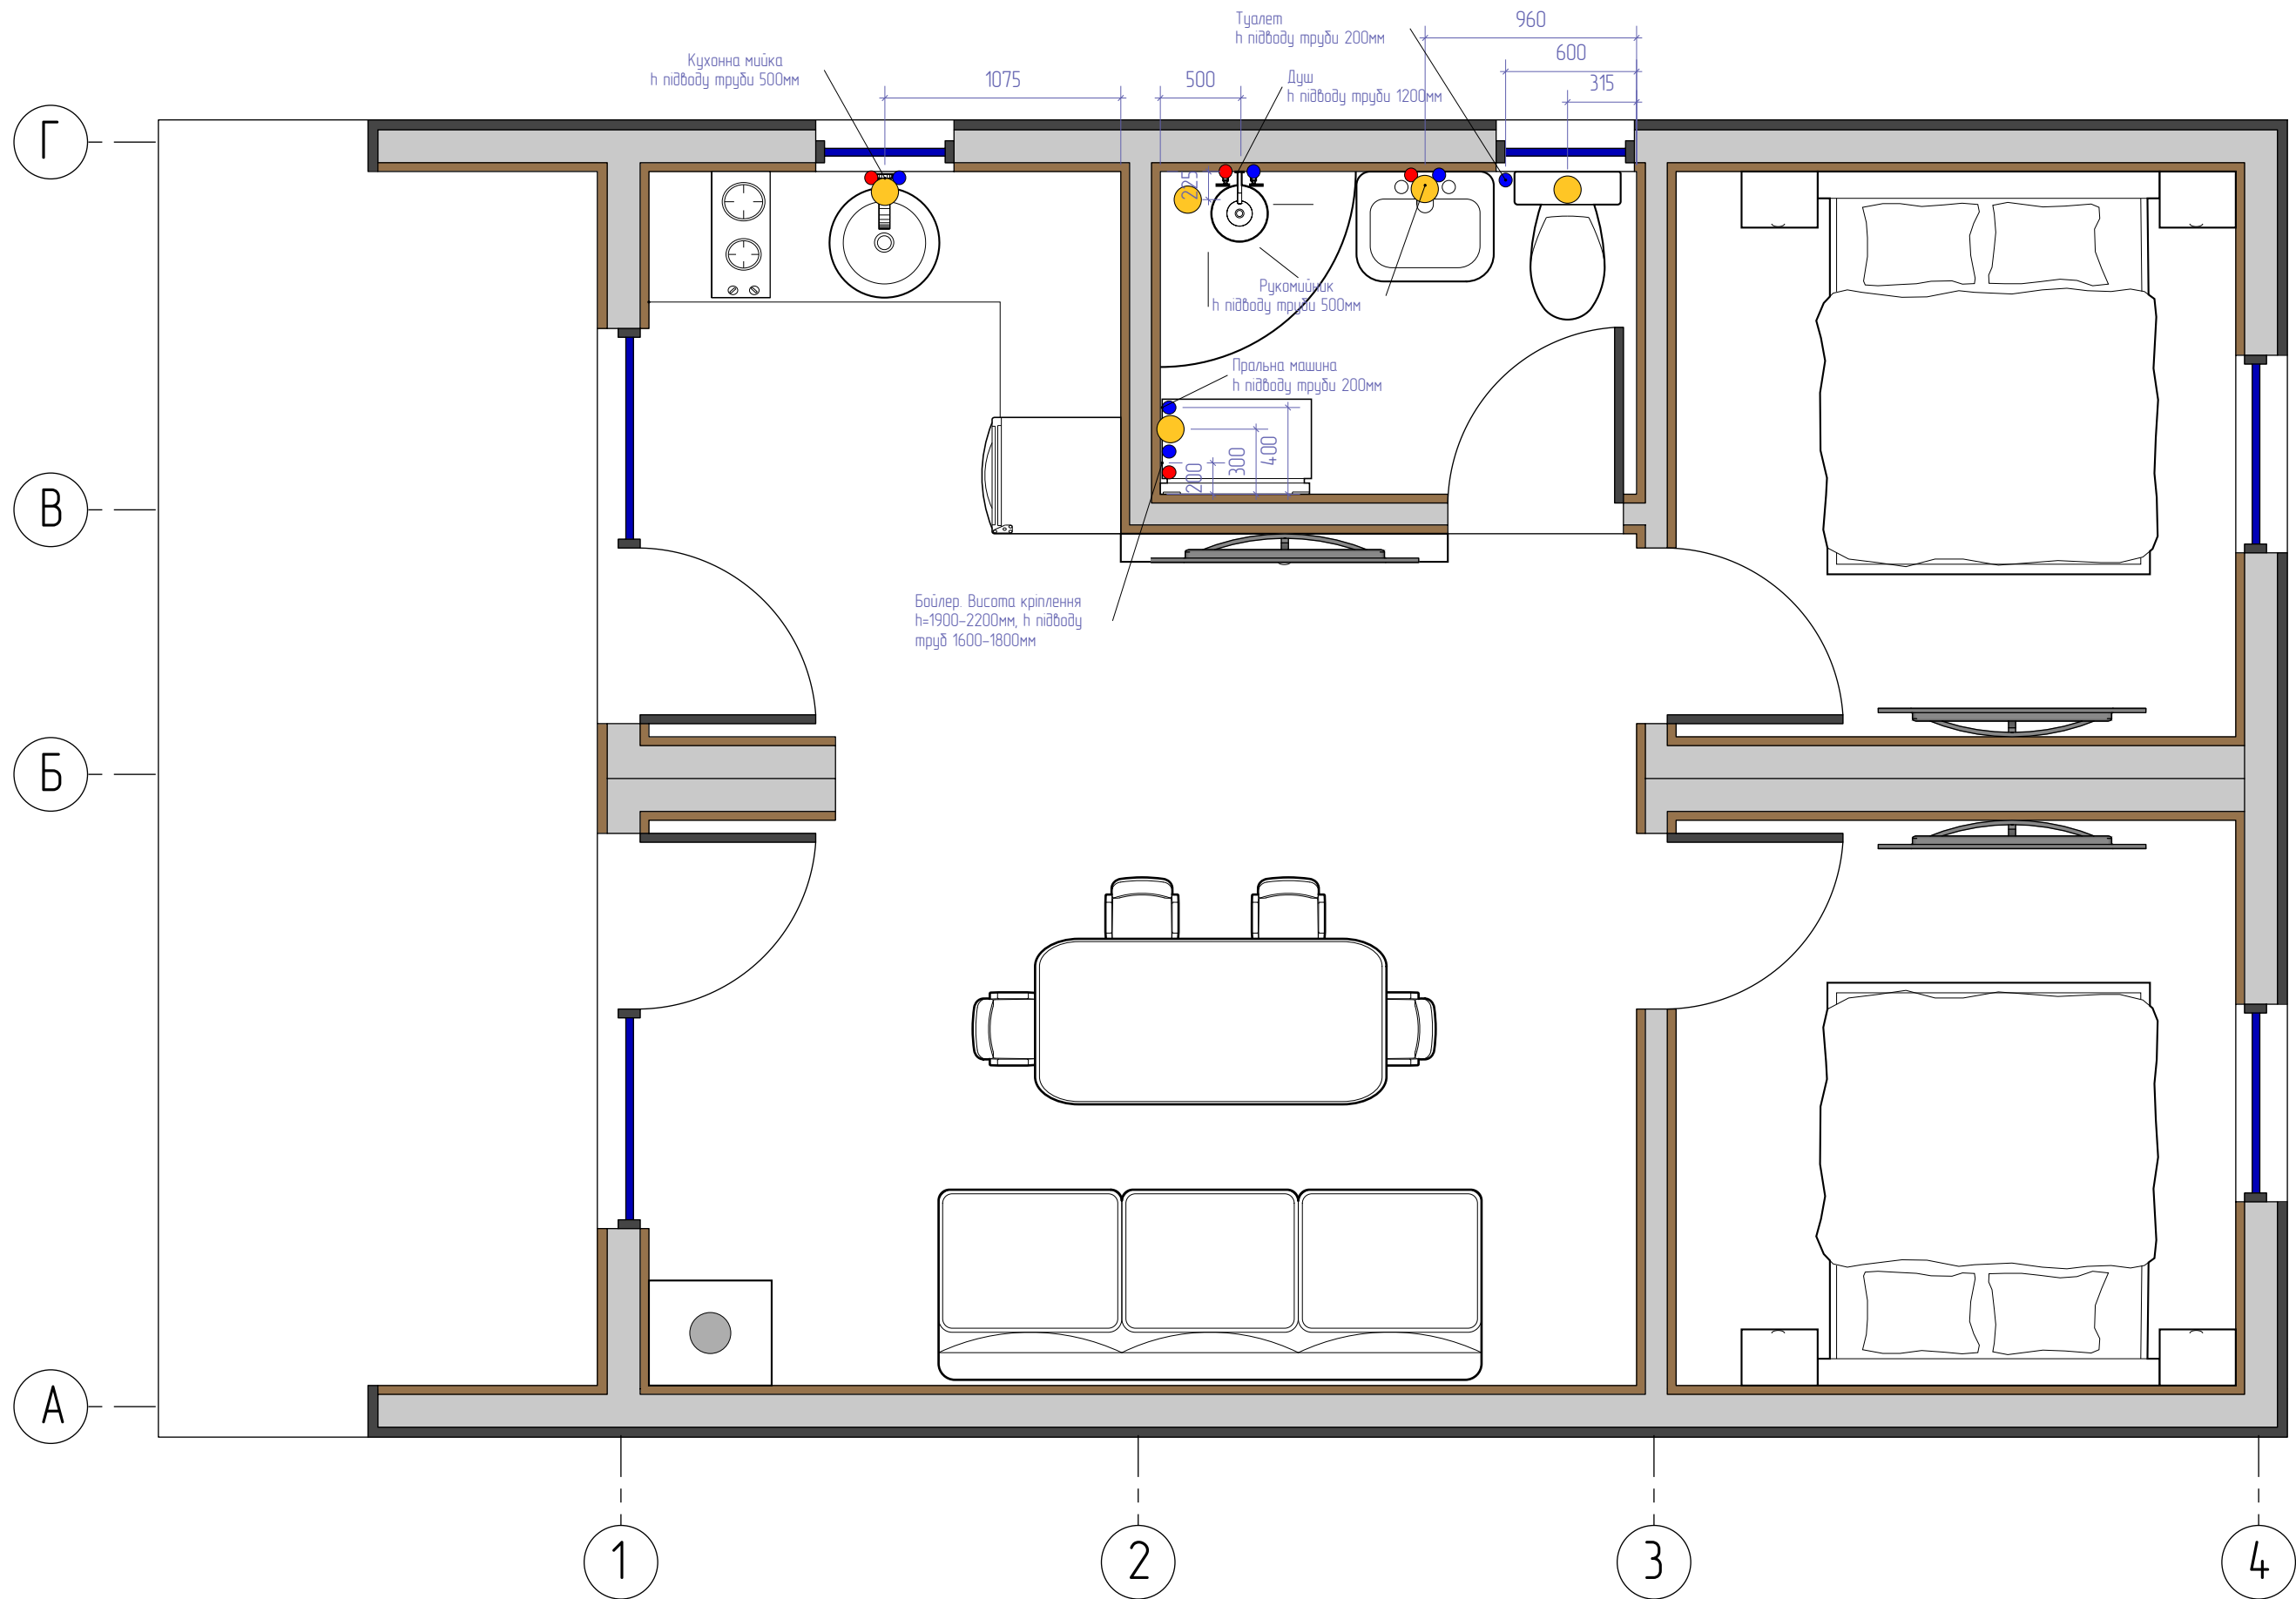

|                              |                                 |      |  |
|------------------------------|---------------------------------|------|--|
| План розташування сантехніки | Індивідуальний житловий будинок |      |  |
| Розробив Віндзор Олександр   |                                 |      |  |
| Дата публікації 02.09.2026   | Лист 31                         | 1:30 |  |

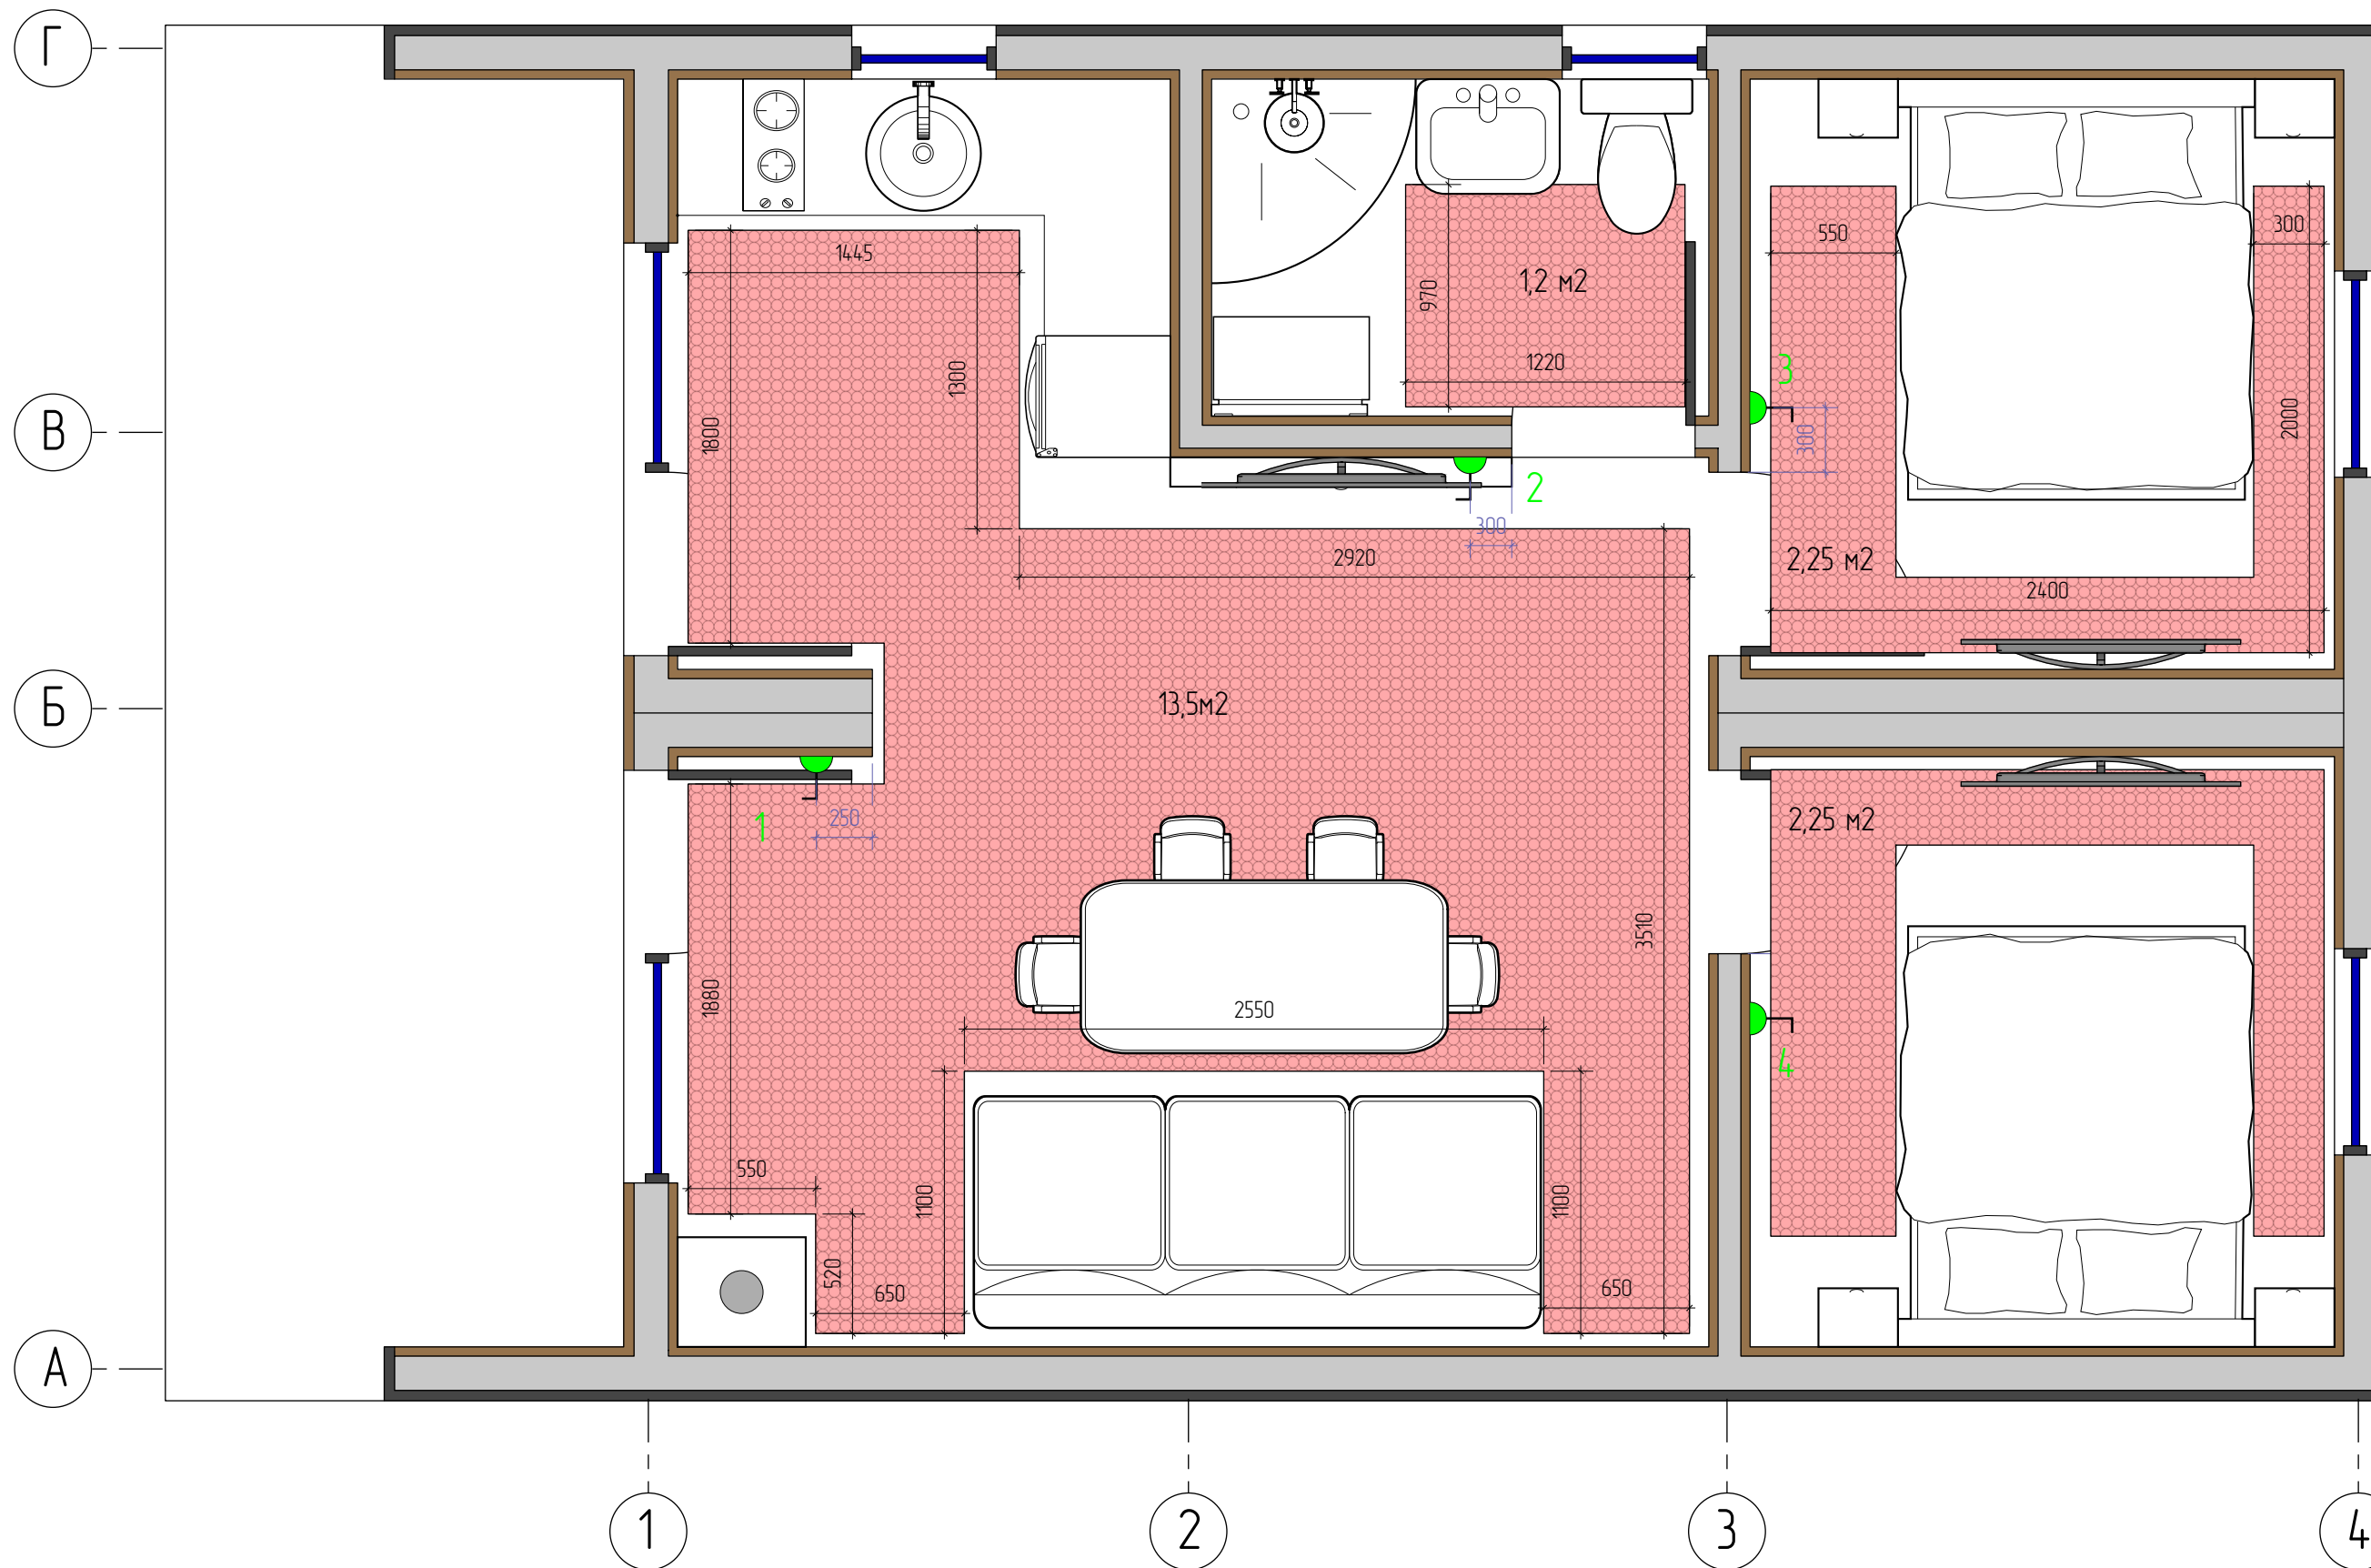

|                                  |                                 |      |  |
|----------------------------------|---------------------------------|------|--|
| План розташування теплої підлоги | Індивідуальний житловий будинок |      |  |
| Розробив Віндзор Олександр       |                                 |      |  |
| Дата публікації 02.09.2026       | Лист 32                         | 1:30 |  |