


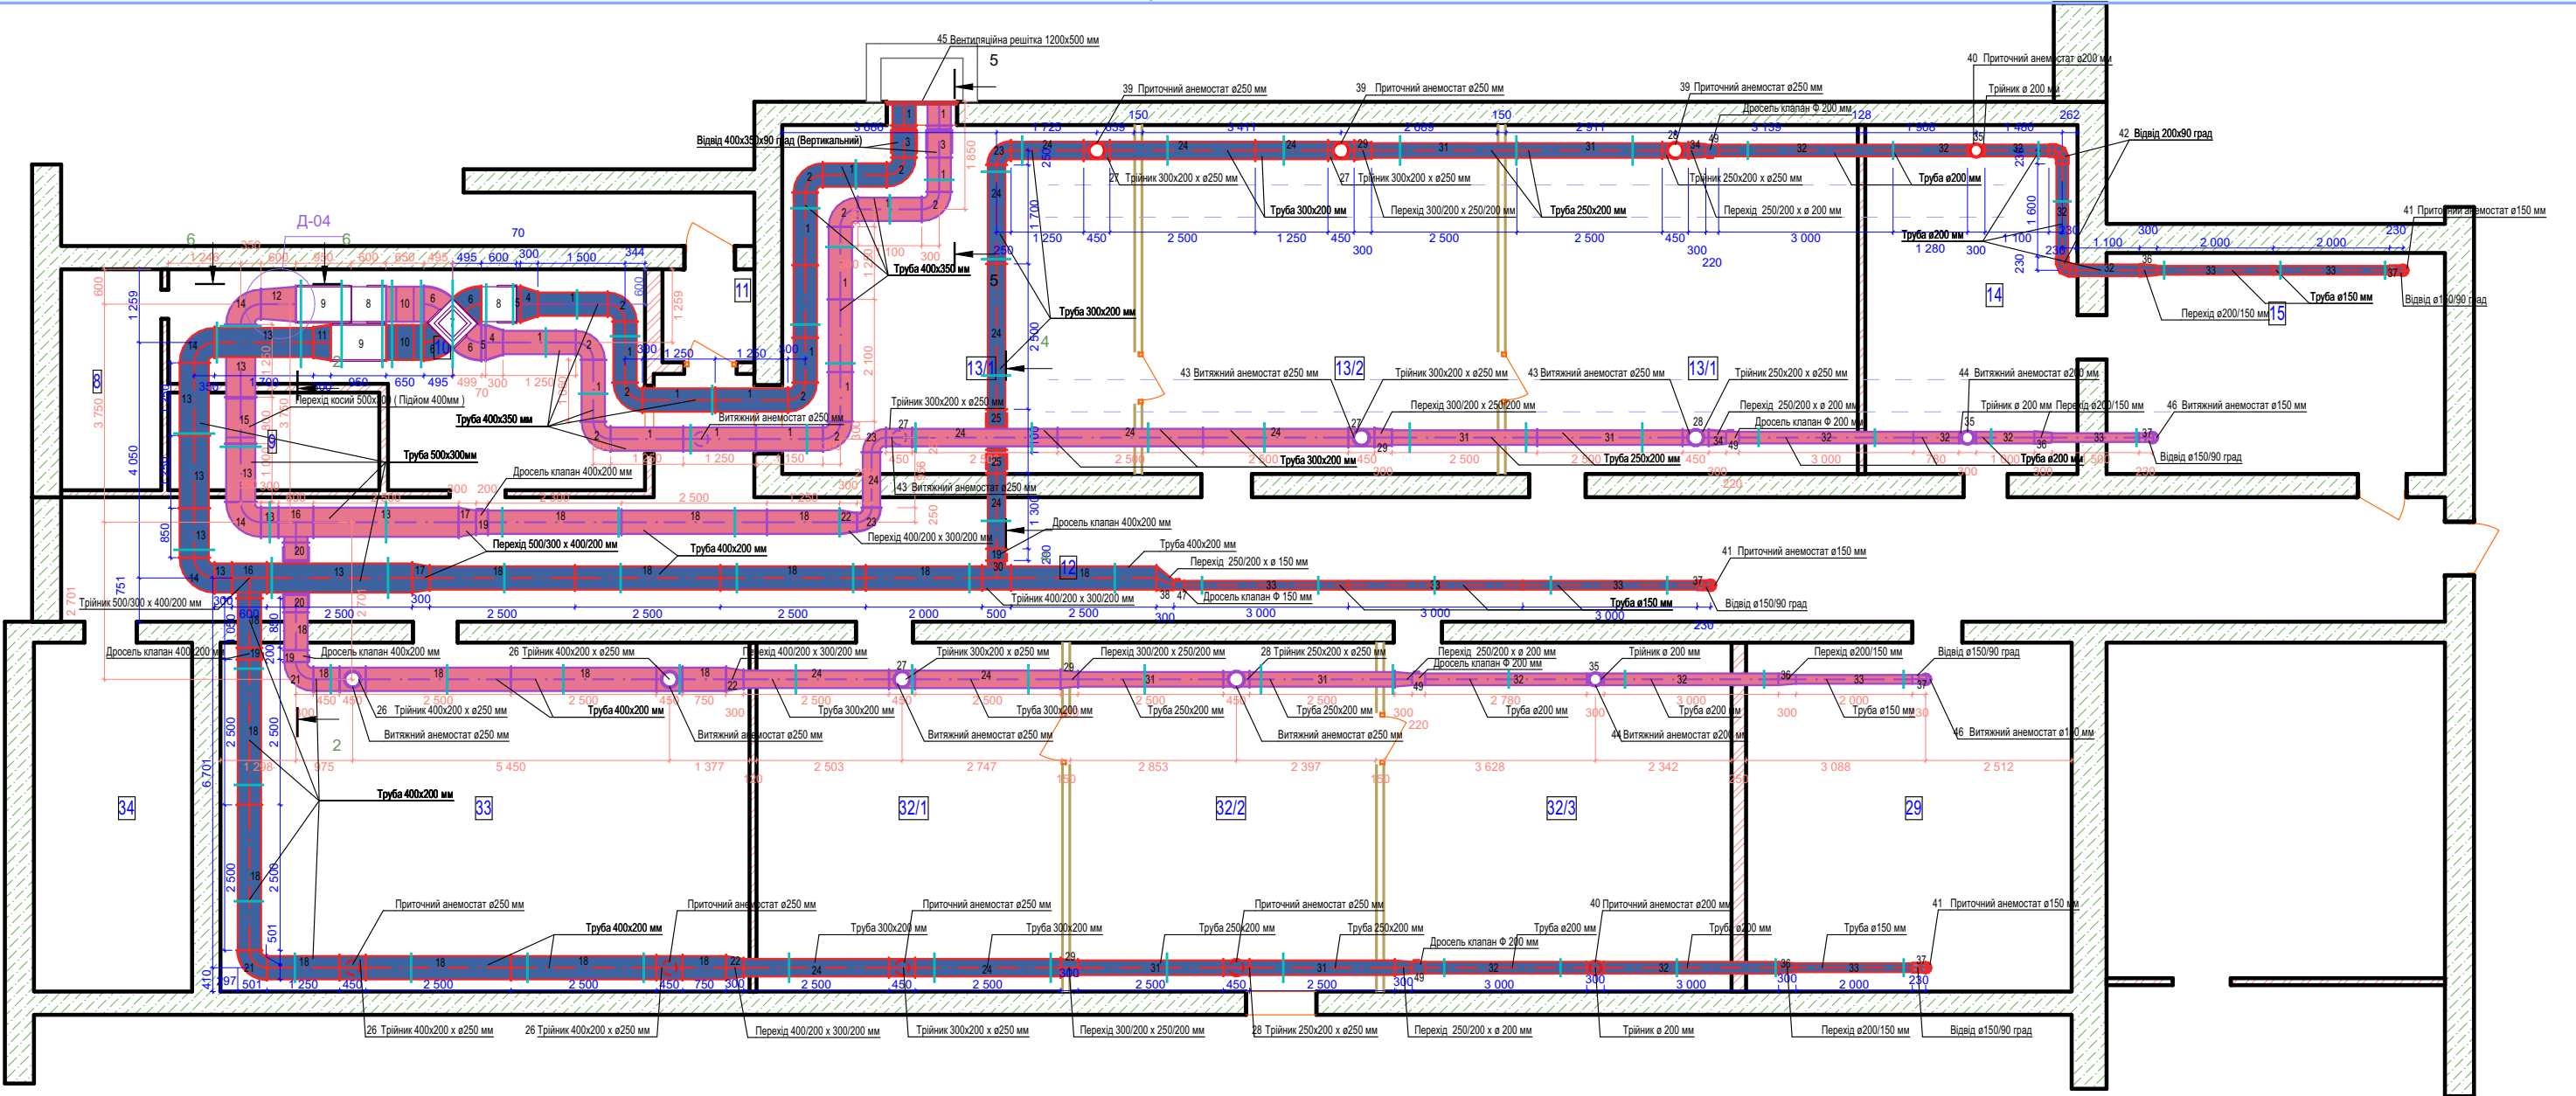


Примітки:





- Приточна вентиляція
- Витяжна вентиляція

- Припливні та витяжні повітропроводи системи ПВ1 прокладені з вулиці виконати в ізоляції мінераловатній класу НГ $\delta=50\text{мм}$.
- Дросель клапани та клапани регулювальні виконані відповідно перерізу.
- Припливні та витяжні повітропроводи системи ПВ1 прокладені в приміщенні виконати в ізоляції зі хімічно зшитого спіненого поліетилену самоклеючого фольгованого $\delta=10\text{мм}$.
- На планах ізоляція повітроводів умовно не показана.
- Для прямокутних повітропроводів та важкого обладнання використовується монтажна траверса L-типу з гумовим віброізолятором та дві шпильки. Для круглих труб — сталеві хомути з гумовим профілем та одна шпилька на точку. На кожну фасонну деталь великого перерізу або вузол відгалуження закладено посилену точку кріплення. Крок кріплення 2 -2,5 м.




						#Пр№-05			
						Чернігівська область, Варвинський район, смт Варва, вул. Миру, 54а			
Изм.	Кол.уч.	Лист	№Док.	Подп.	Дата	Проведення ремонтних робіт в будівлі Варвинського ліцею № 2 Варвинської селищної ради	Стадия	Лист	Листов
							#Стадия Проекта	05.1	
							План вентиляції		
						ТОВ "СП Династия"			

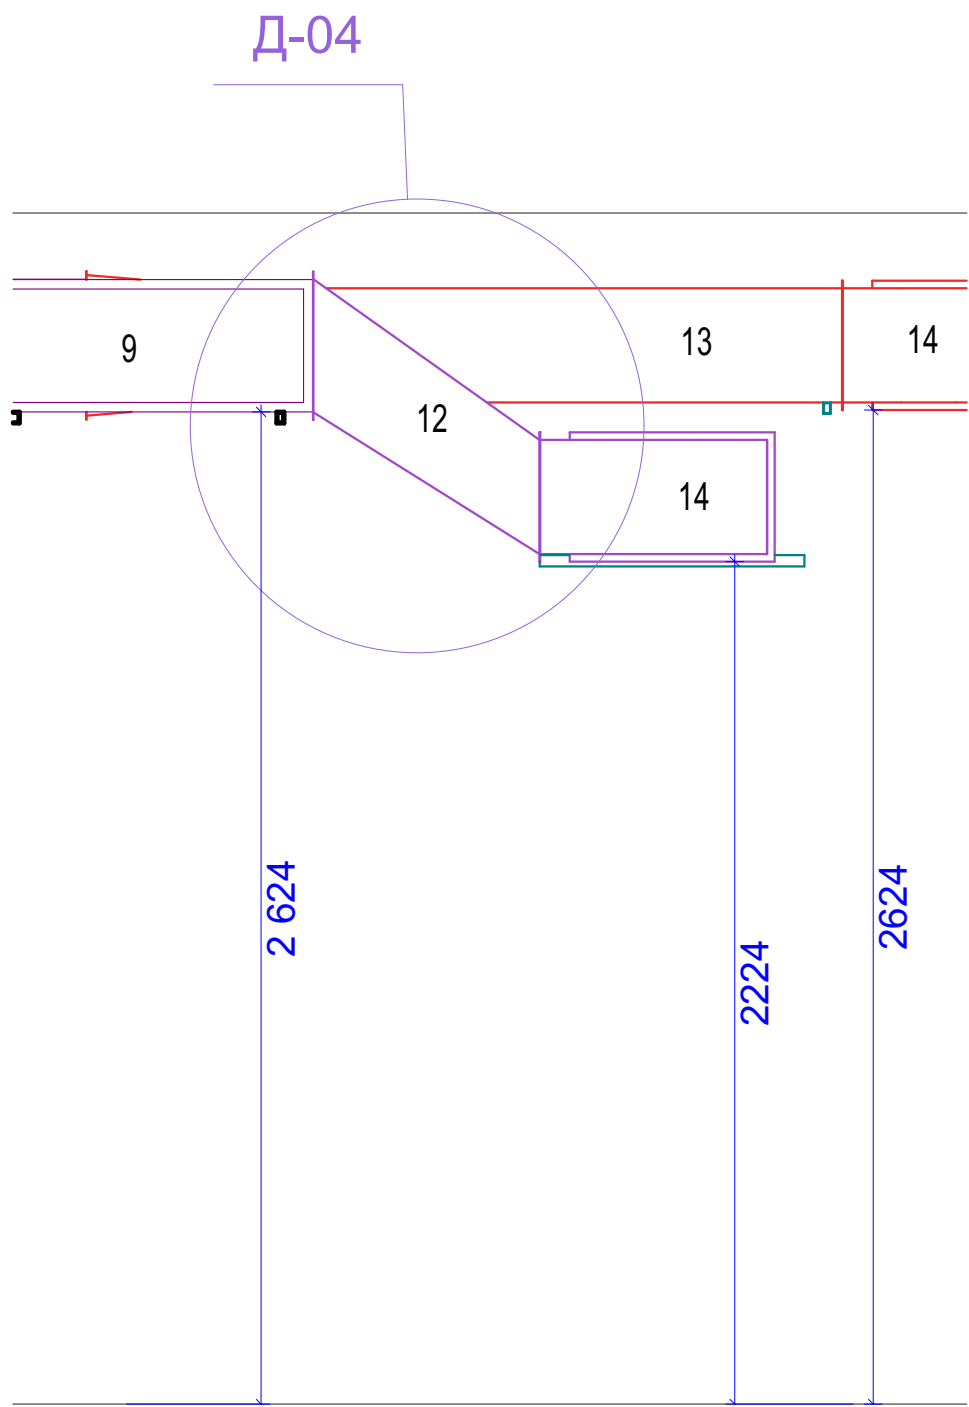

						#Пр№-05					
Изм.	Кол.уч.	Лист	№док.	Подп.	Дата	Проведення ремонтних робіт в будівлі Варвинського ліцею № 2 Варвинської селищної ради			Стадия	Лист	Листов
									#Стадия	05.3	
						Розрізи вентиляції			Проект		
									ТОВ "СП Династия"		

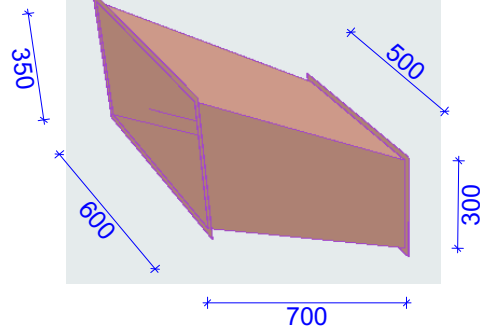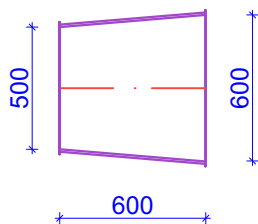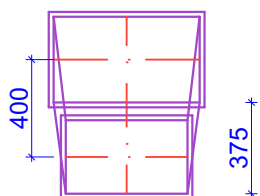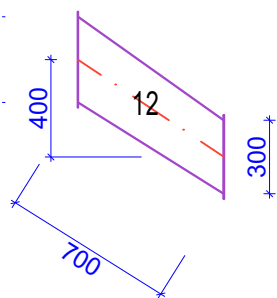

Деталь-05 Косий перехід 500\300 мм (1 шт)

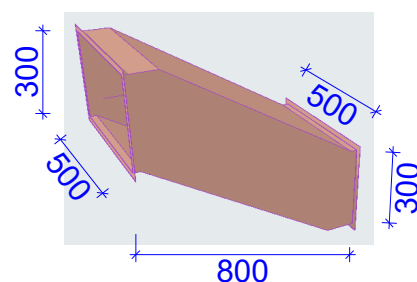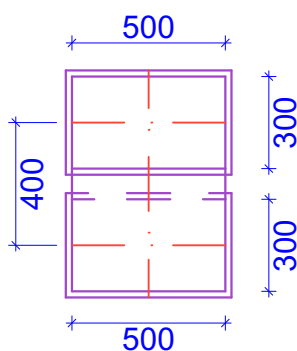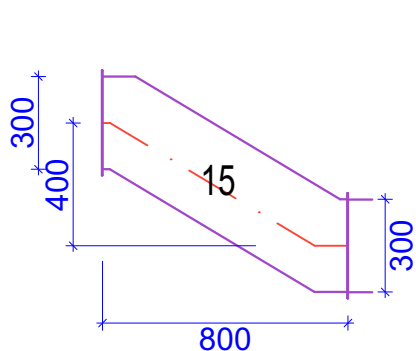

						#Пр№-05			
Изм.	Кол.уч.	Лист	Подок.	Подп.	Дата	Проведення ремонтних робіт в будівлі Варвинського ліцею № 2 Варвинської селищної ради			
						Стадия	Лист	Листов	
						#Стадия	05.4		
						Проект			
						Деталі		ТОВ "СП Династія"	

Вентиляція					
Номер на плані	Найменування	Кількість, шт	Площа од. м2	Площа труб, фітингів, М2	Довжина, мм
1	Труба 400x350 мм	18	0.6	31.43	20920
2	Відвід 400x350x90 град	10	0.71	7.1	
3	Відвід 400x350x90 град (Вертикальний)	4	0.65	2.6	
4	Перехід 600/350 x 400/350 мм	2	0.51	1.02	600
5	Гравітаційний клапан Вентс КГ 600x350	2			
6	Відвід 600x350x45 град	4	0.56	2.24	
7	Рекуператор Вентс ПР 600x350	1			
8	Кишеньковий фільтр Вентс ФБК 600x350	2			
9	Прямокутний шумоглушник Вентс СР 600x350	2			
10	Канальний прямокутний вентилятор Вентс ВКП 600x350 ЛЗ ЕС	2			
11	Перехід 600/350 x 500/300 мм	1		0.53	300
12	Перехід косий 600/350 x 500/300 мм	1		1.05	600
13	Труба 500x300мм	10	0.48	20.64	12900
14	Відвід 500x300x90 град	4	0.88	3.52	
15	Перехід косий 500x300 (Підйом 400мм)	1		1.46	800
16	Трійник 500/300 x 400/200 мм	2	1.08	2.16	1200
17	Перехід 500/300 x 400/200 мм	2	0.42	0.84	600
18	Труба 400x200 мм	21	0.48	45.78	38150
19	Дросель клапан 400x200 мм	4			
20	Відвід 400x200x90 град Верт	4	0.38	1.52	
21	Відвід 400x200x90 град	2	0.57	1.14	
22	Перехід 400/200 x 300/200 мм	3	0.33	0.99	900
23	Відвід 300x200x90 град	3	0.39	1.17	
24	Труба 300x200 мм	15	0.3	29.25	29250
25	Відвід 300x200x90 град (Вертикальний)	4	0.31	1.24	
26	Трійник 400x200 x Ø250 мм	4	0.62	2.56	1800
27	Трійник 300x200 x Ø250 мм	6	0.53	3.34	2700
28	Трійник 250x200 x Ø250 мм	4	0.48	2	1800
29	Перехід 300/200 x 250/200 мм	4	0.29	1.16	1200
30	Трійник 400/200 x 300/200 мм	1		0.7	500
31	Труба 250x200 мм	8	2.25	18	20000
32	Труба Ø200 мм	12	0.49	15.33	24420
33	Труба Ø150 мм	8	0.71	8.62	18320
34	Перехід 250/200 x Ø 200 мм	4	0.23	0.92	1200
35	Трійник Ø 200 мм	4	0.31	1.24	1200
36	Перехід Ø200/150 мм	4	0.16	0.64	1200
37	Відвід Ø150/90 град	5	0.17	0.85	
38	Перехід 250/200 x Ø 150 мм	1		0.25	300
39	Приточний анемостат Ø250 мм	7			
40	Приточний анемостат Ø200 мм	2			
41	Приточний анемостат Ø150 мм	3			
42	Відвід 200x90 град	2	0.23	0.46	
43	Витяжний анемостат Ø250 мм	8			
44	Витяжний анемостат Ø200 мм	2			
45	Вентиляційна решітка 1200x500 мм	1			
46	Витяжний анемостат Ø150 мм	2			
47	Дросель клапан Ф 150 мм	1			
48	Врізка ф 250 мм	1		0.12	100
49	Дросель клапан Ф 200 мм	4			
51	Профіль монтажний 20x30 (500 мм)	63			31500
52	Профіль монтажний 20x30 (700 мм)	11			7700
53	Профіль монтажний 20x30 (1500 мм)	6			9000
54	Хомут ф 200 мм	14			
55	Хомут ф 150 мм	11			
				211.88	181 866 мм

						#Пр№-05		
Изм.	Колуч.	Лист	Подок.	Подп.	Дата	Проведення ремонтних робіт в будівлі Варвинського ліцею № 2 Варвинської селищної ради		
						Стадія #Стадія Проекта		
						Лист 05.5		
						Листов		
						Специфікація вентиляції		
						ТОВ "СП Династія"		