



План підлоги підвального поверху на відм. -2.700

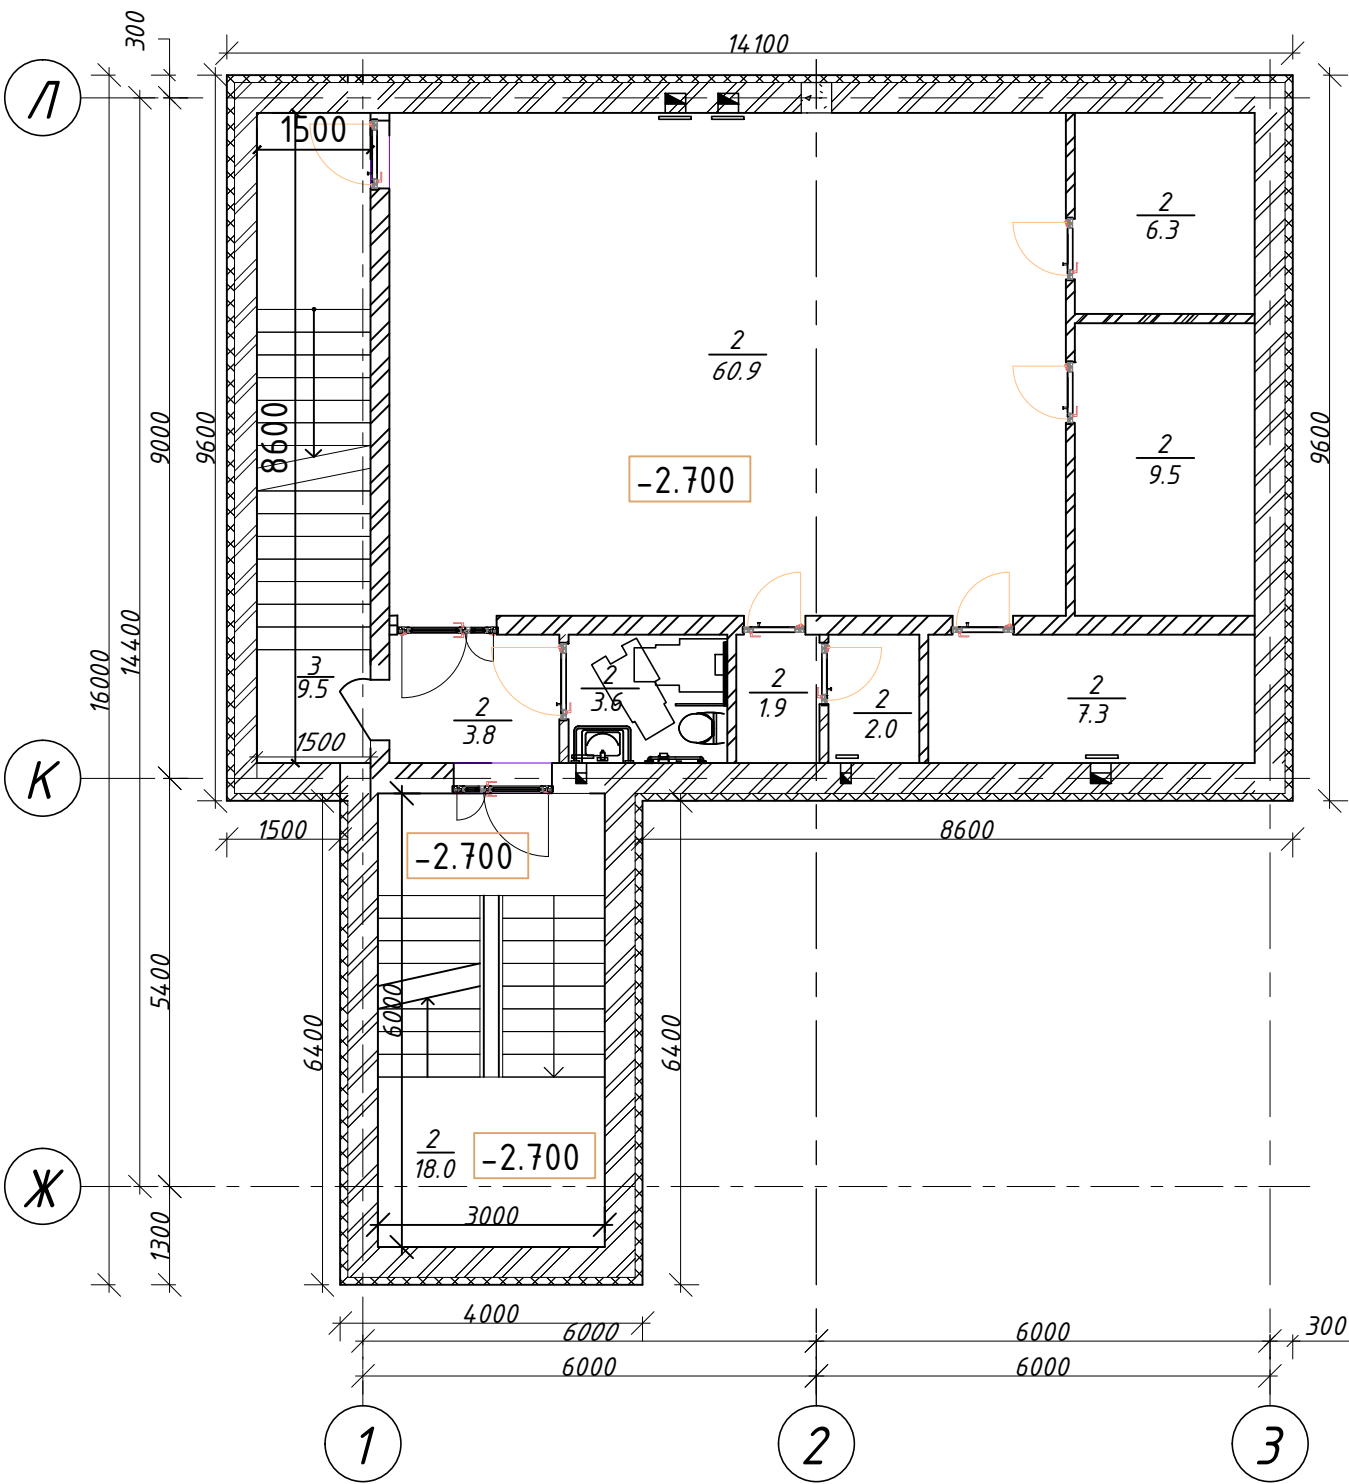


						23/03-26 - КЗ			
Зам.	Кіл.	Арк.	Док.	Підпис	Дата		стадія	аркуш	аркушів
ГАП		Погорілий В.В.			06.26		РП	2	6
ГІП									
Розробив		Погорілий В.В.			06.26				
Н. контр.		Погорілий В.В.			06.26		 ТОВ "МІСТБУДКОНТРОЛЬ" Сертифікат серії АА №001843		

План підвалу на відм. на відм. -1.000
(монолітна частина)

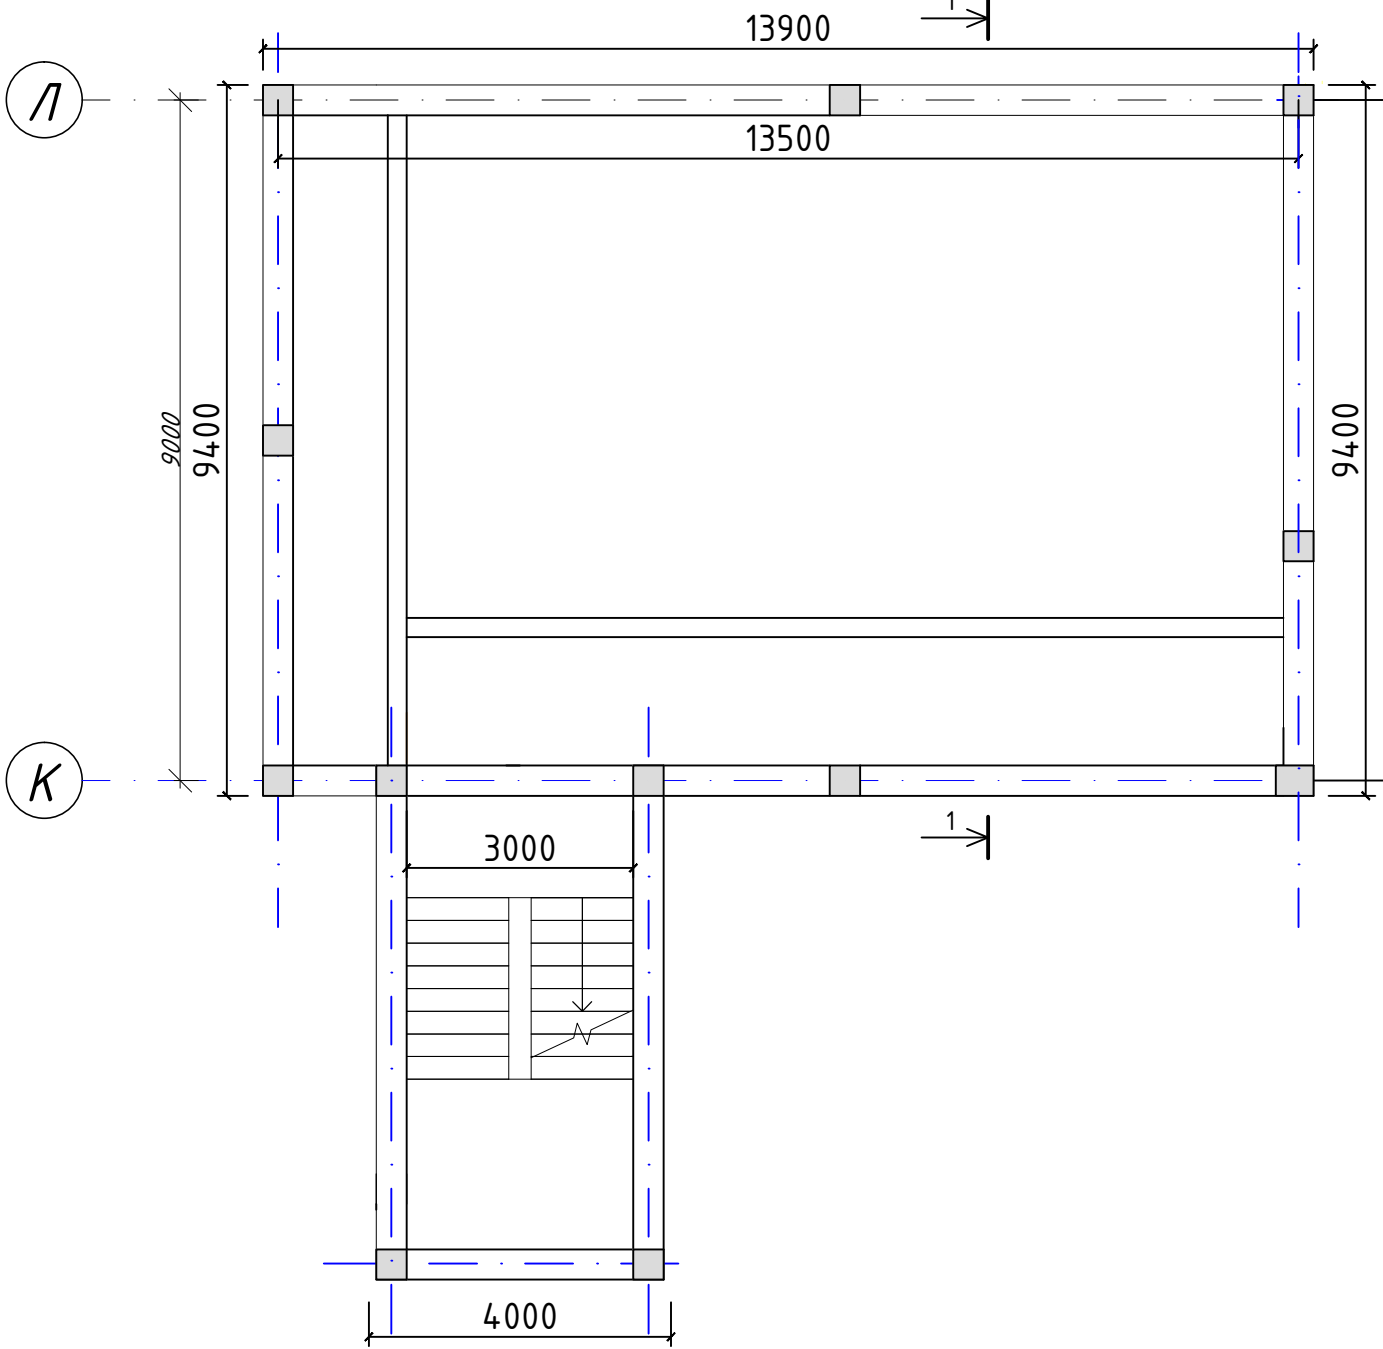


План плити на відм. на відм. -3.300

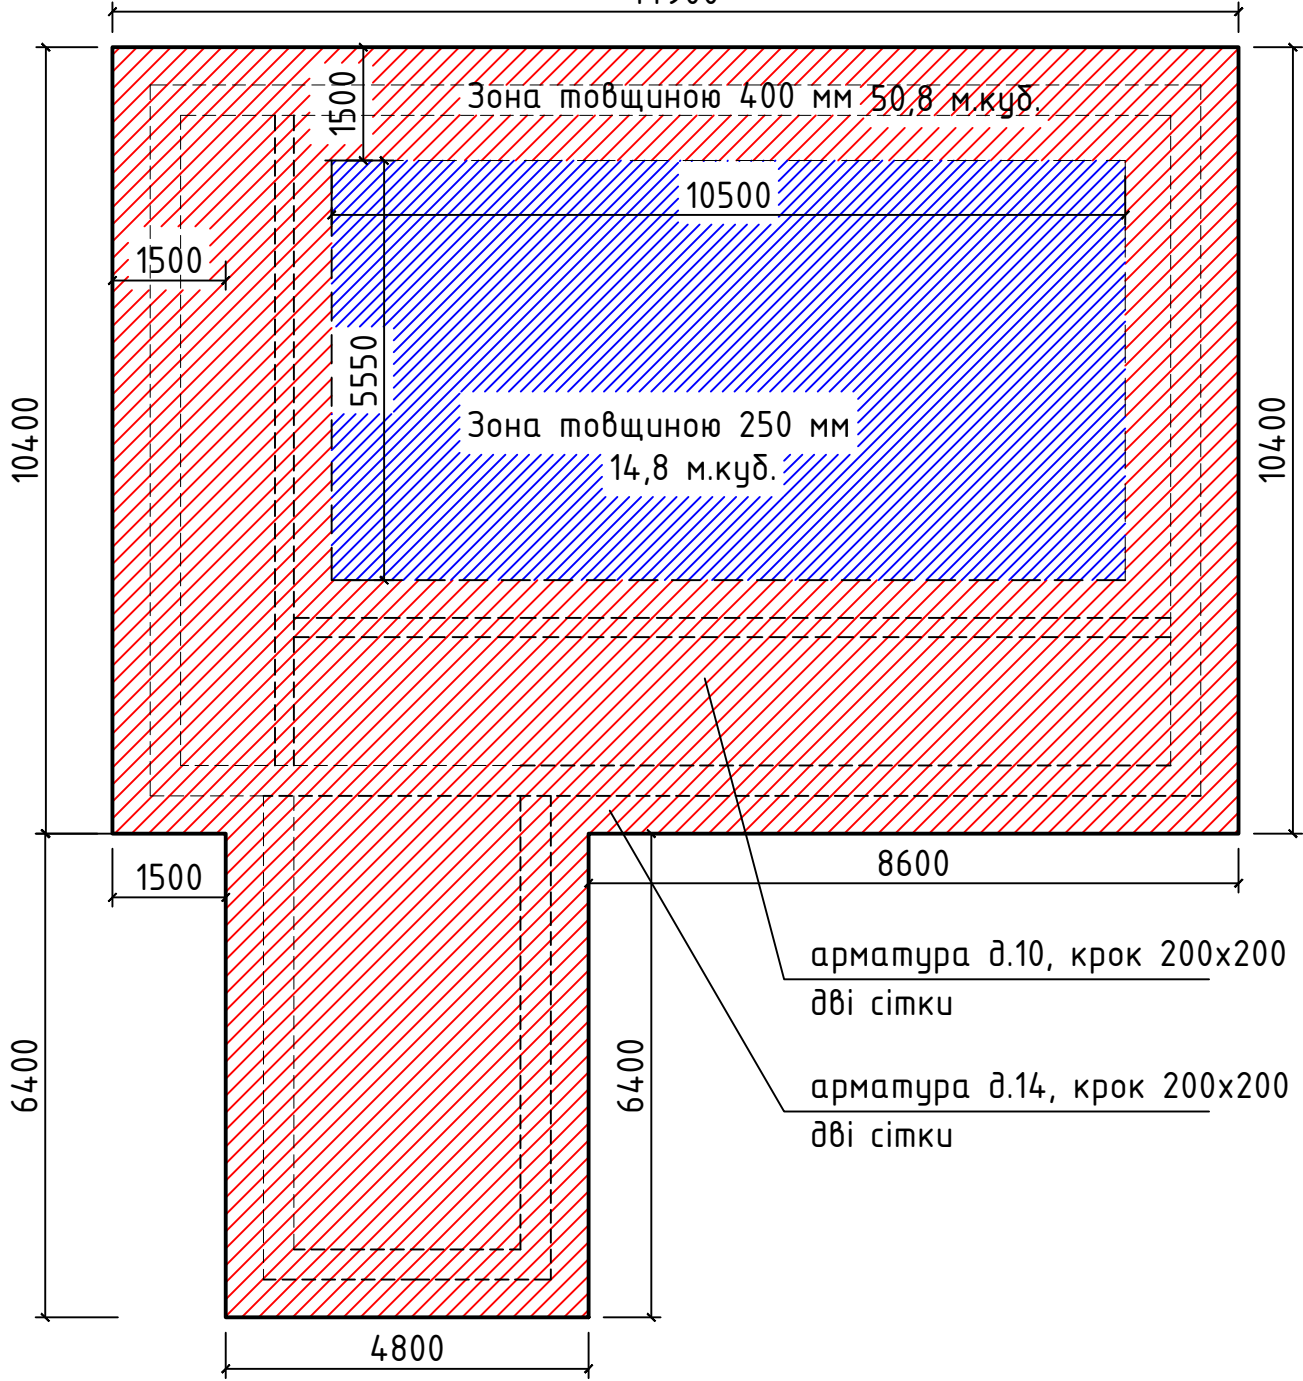

						23/03-26 - КЗ			
Зам.	Кіл.	Арк.	Док.	Підпис	Дата		стадія	аркуш	аркушів
ГАП		Погорілий В.В.			06.26				
ГІП									
Розробив		Погорілий В.В.			06.26		РП	2	6
							 ТОВ "МІСТБУДКОНТРОЛЬ" Сертифікат серії АА №001843		
Н. контр.		Погорілий В.В.			06.26				

Розріз 1 - 1
(М 1:50)

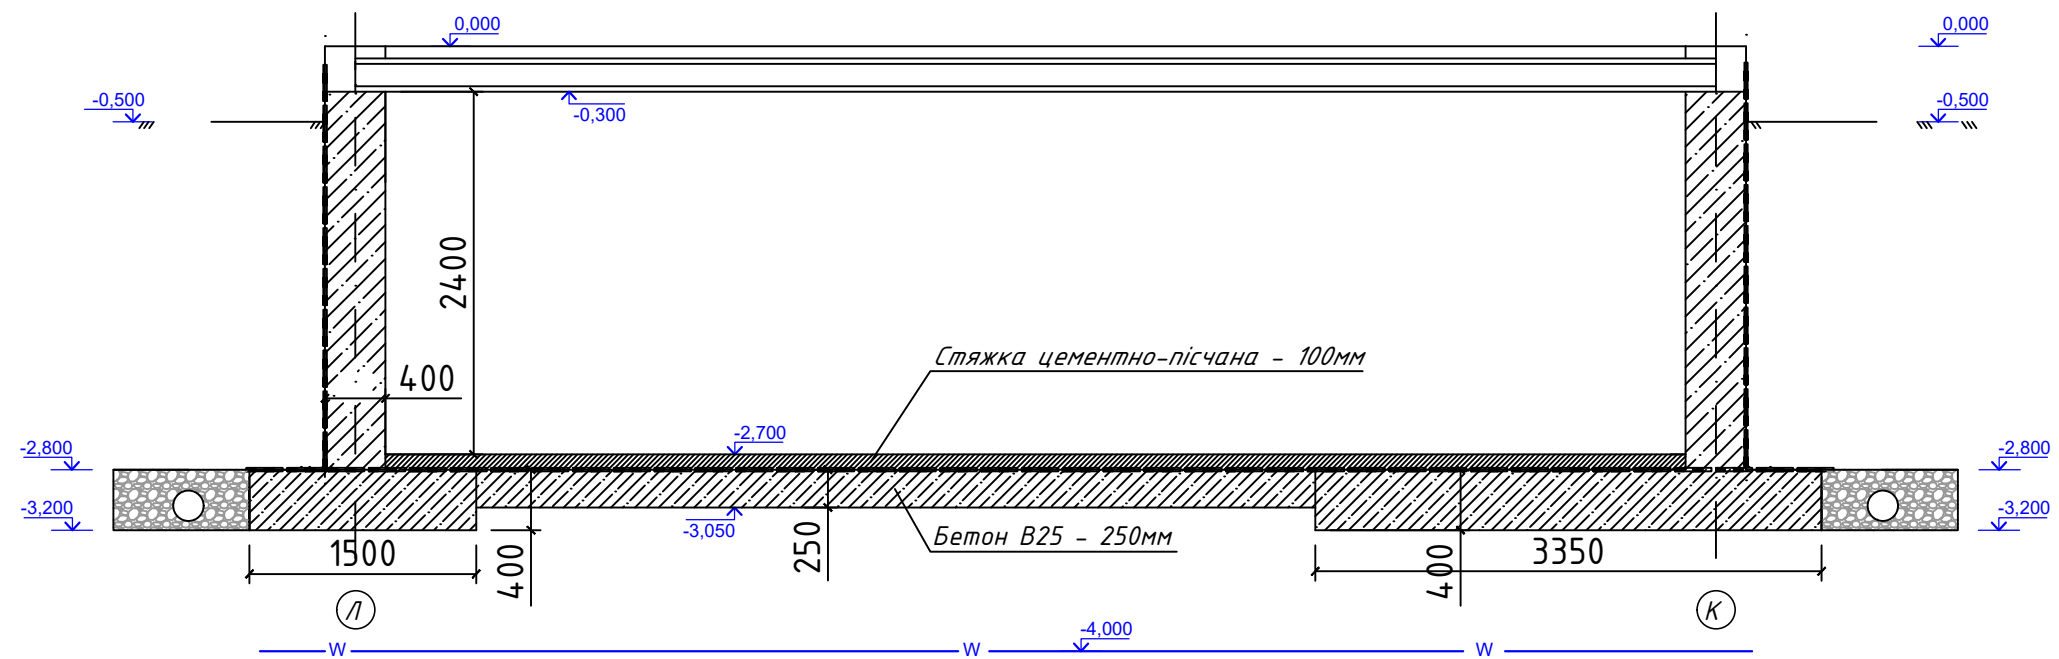

						23/03-26 - КЗ			
Зам.	Кіл.	Арк.	Док.	Підпис	Дата		стадія	аркуш	аркушів
ГАП		Погорілий В.В.			06.26		РП	3	6
ГП									
Розробив		Погорілий В.В.			06.26			ТОВ "МІСТБУДКОНТРОЛЬ" Сертифікат серії АА №001843	
Н. контр.		Погорілий В.В.			06.26				