



Фасад 1-2

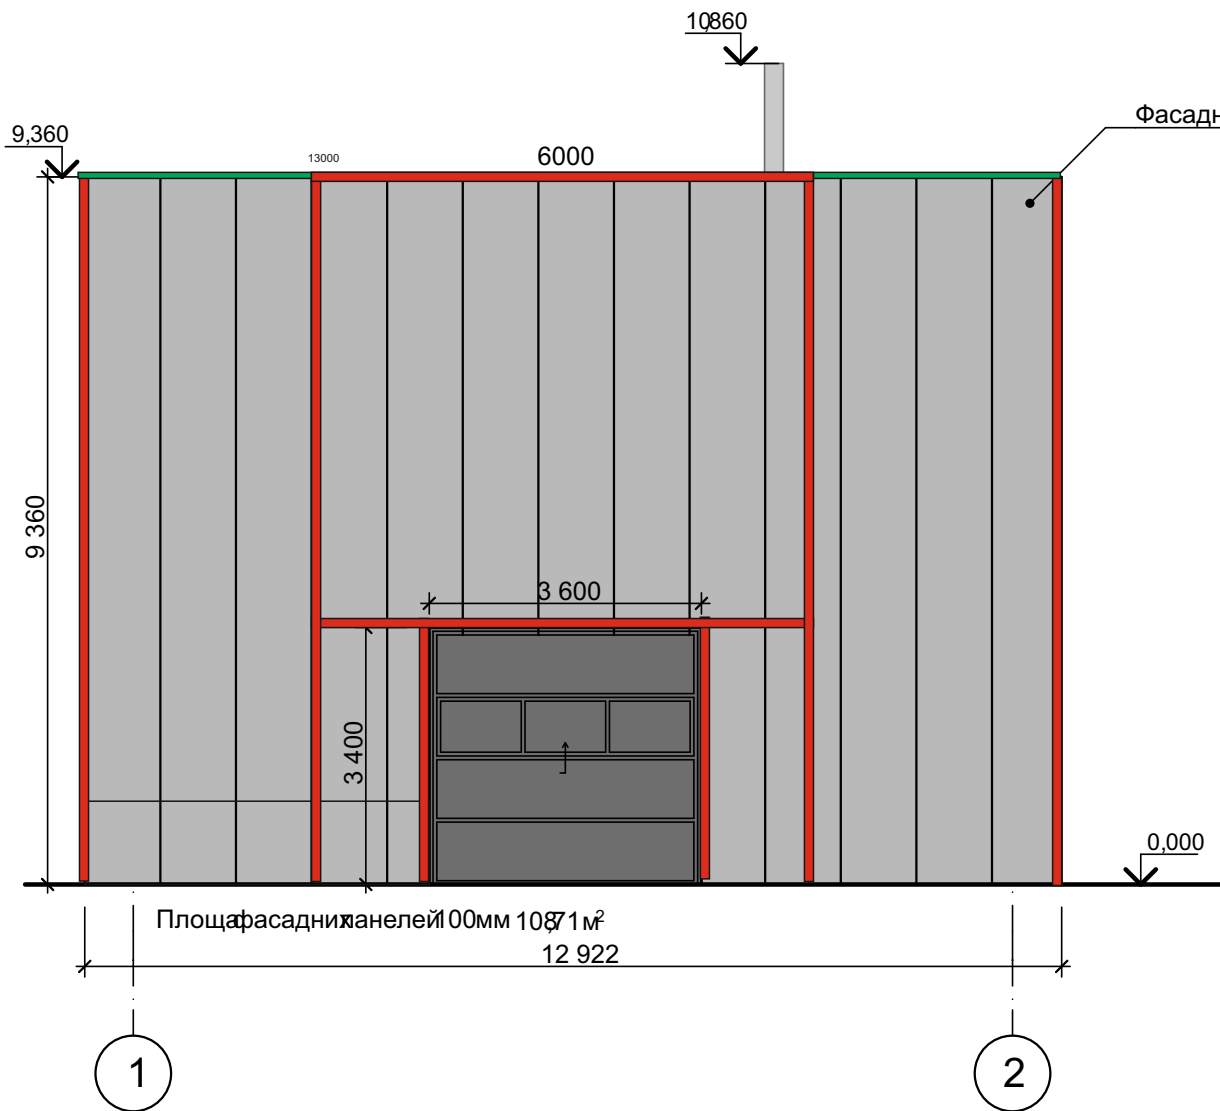

Фасад А-Г

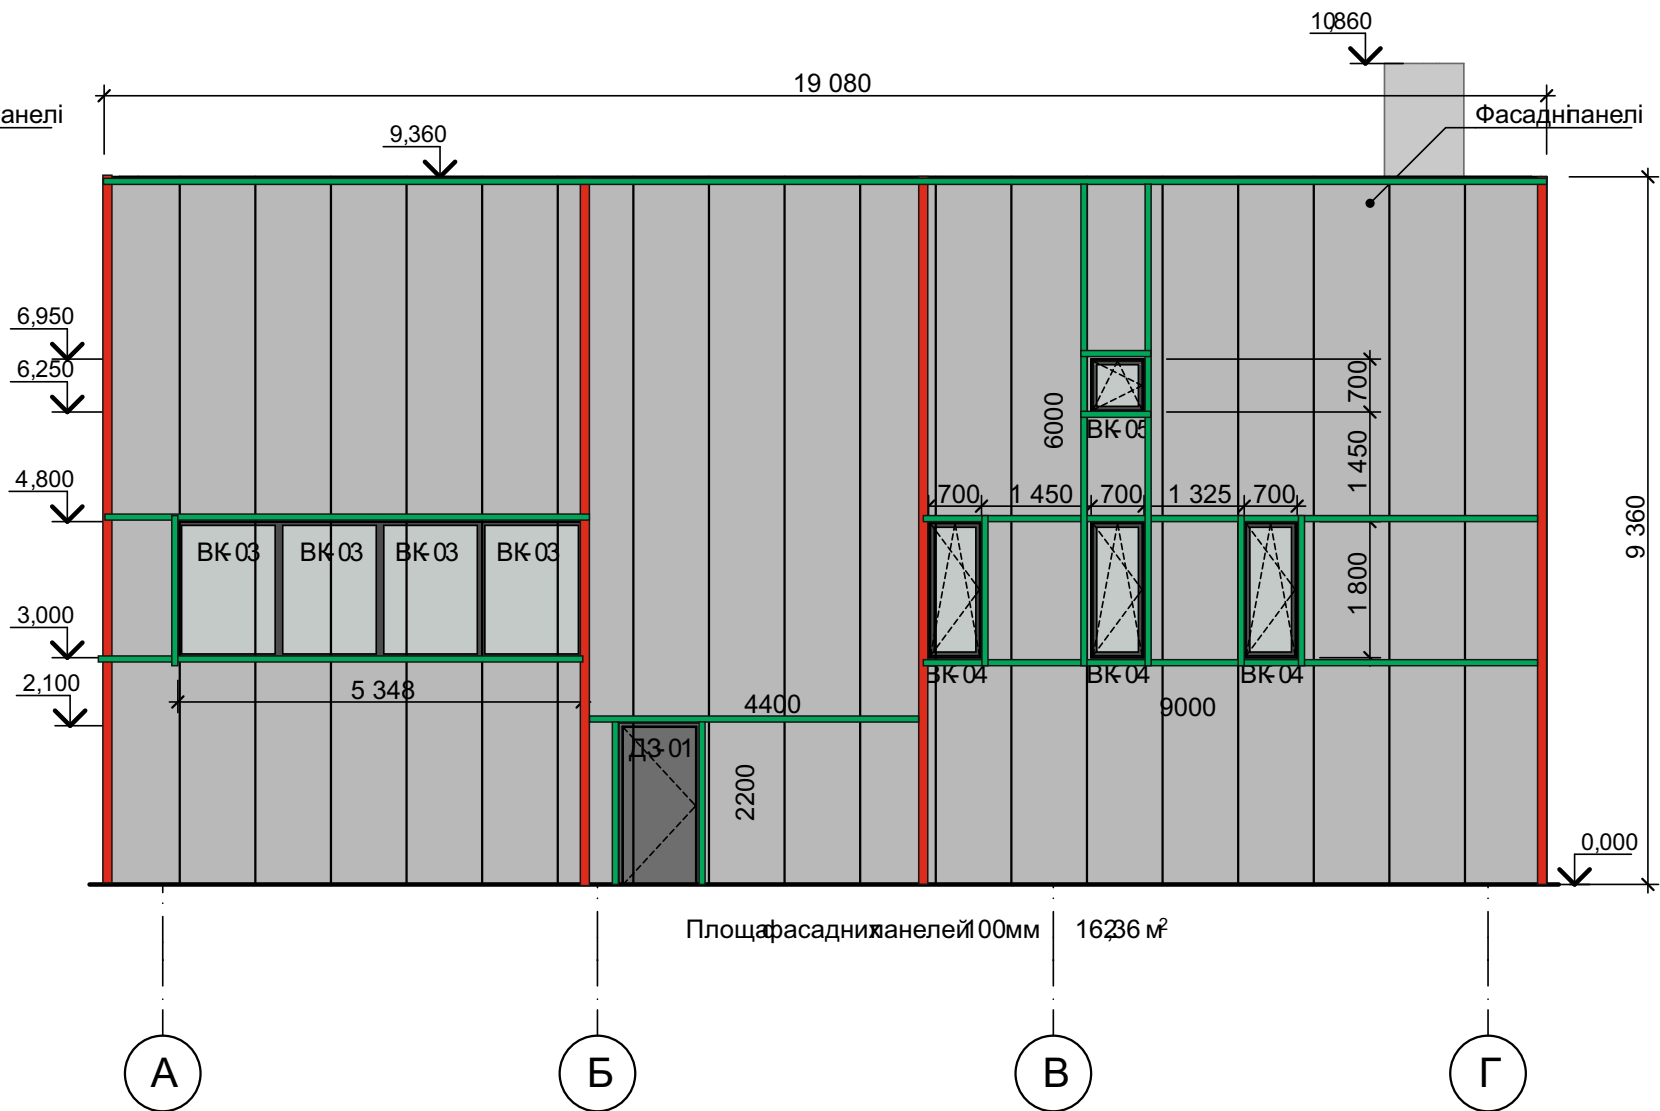

Загальна площа фасадних панелей 100мм 12922 м²

						1025-AP			
						Проект реконструкції будівлі літери "Ч", Склад 1 за адресою м. Київ, Голосіївський р-н, вул. Пирогівський шлях 26			
Зм	Ключ	Лист	Ндк	Підп	Дата	Будівля літери "Ч"	Стадія	Лист	Листів
ГП		Ткаченко					РП	17	
Розробив		Ткаченко							
Перевірив		Милокост				Фасади 1-2, А-Г	ФОП "Ткаченко ДА."		