


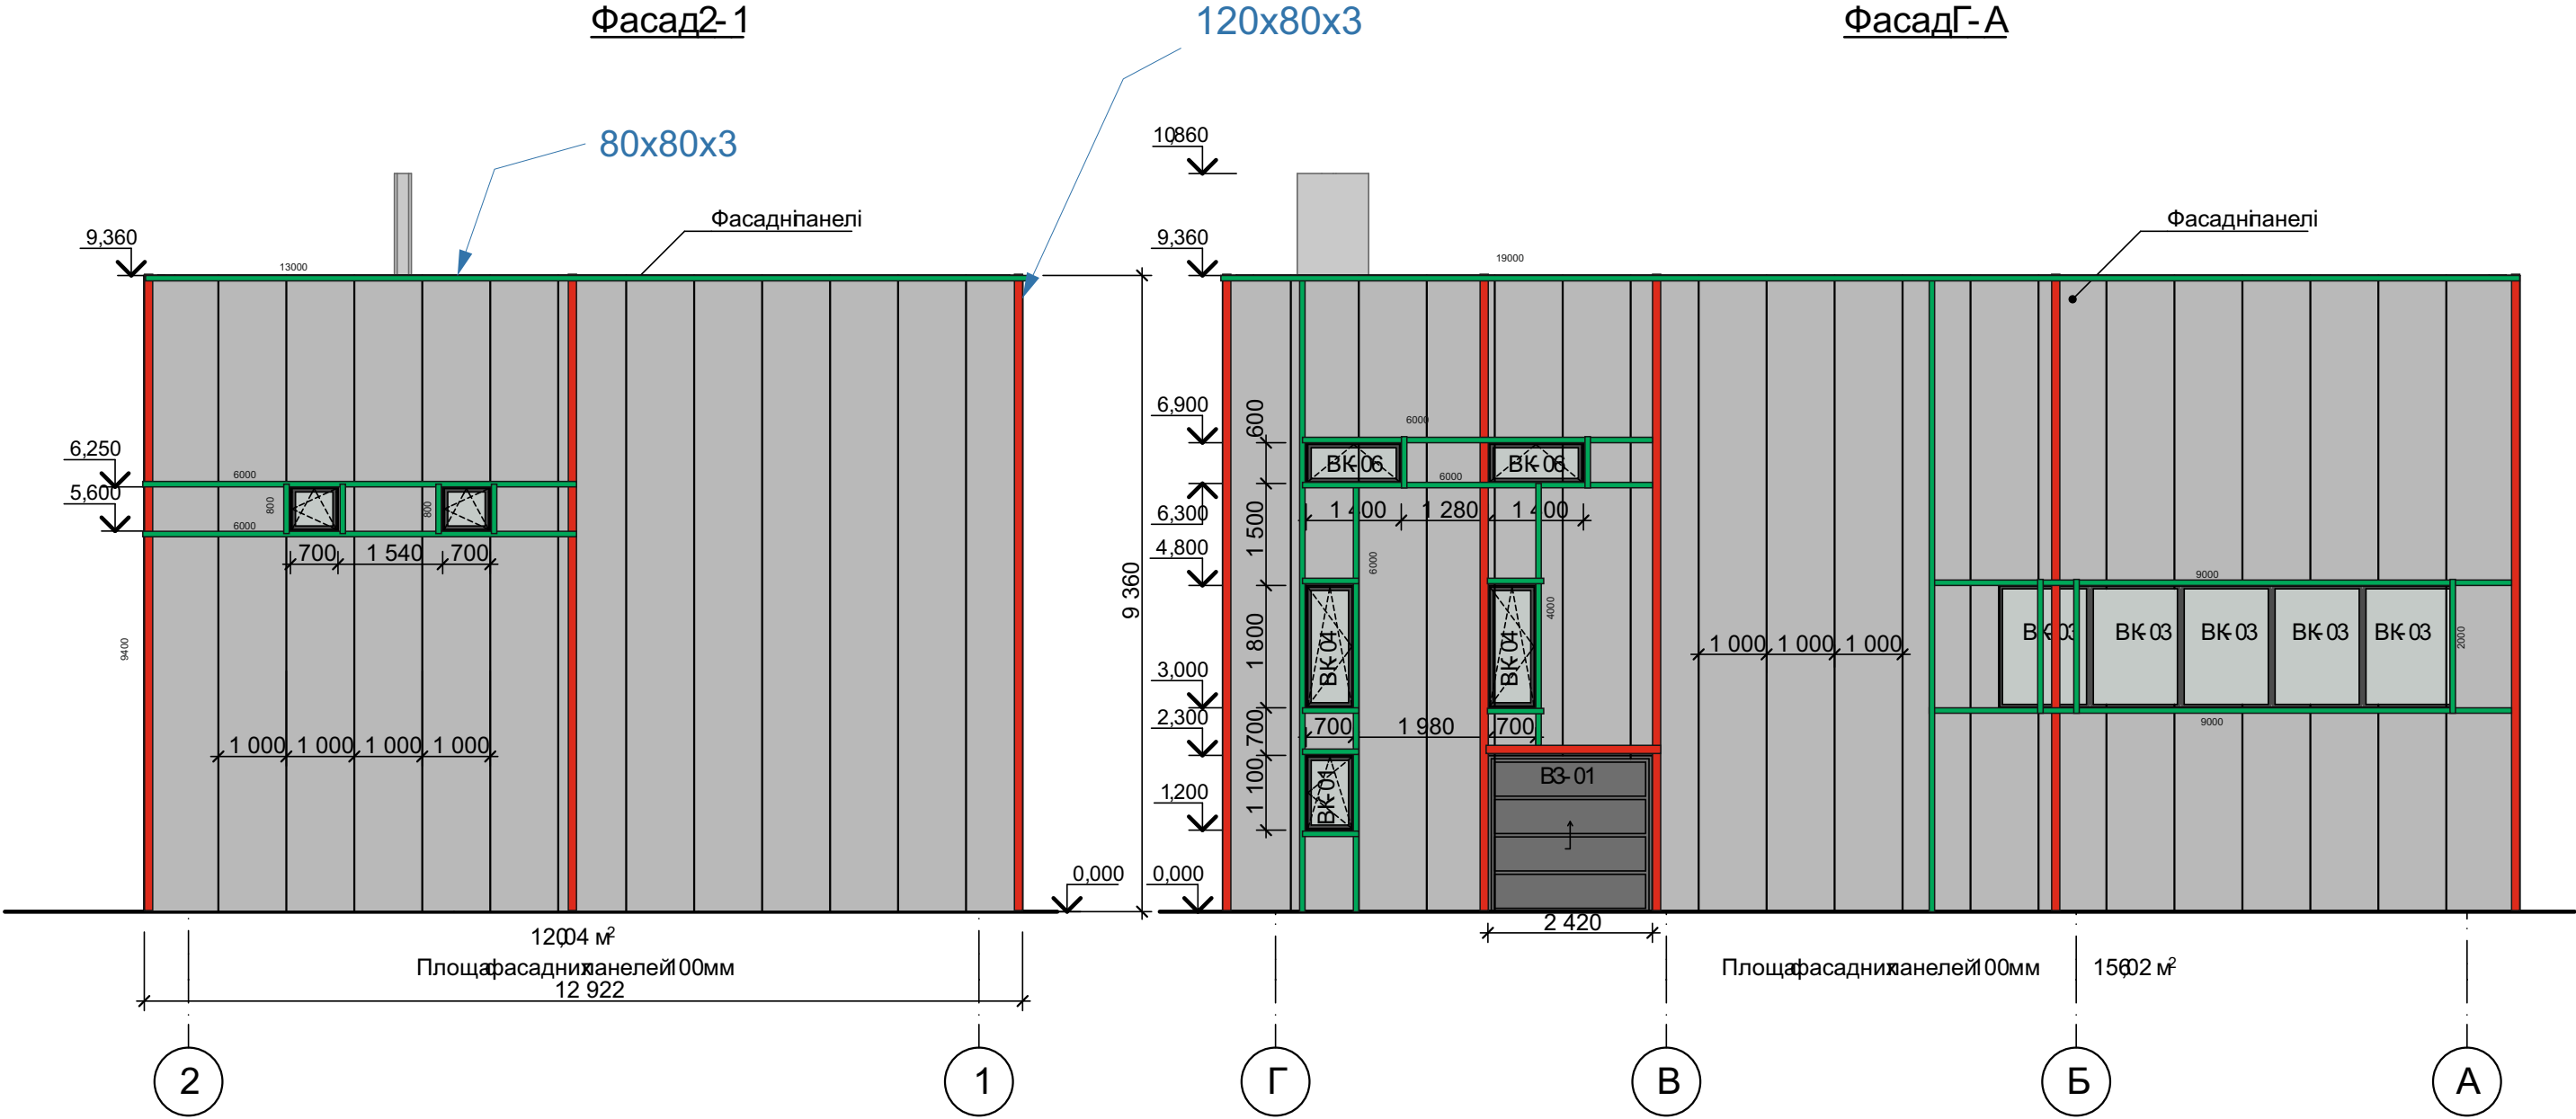

Загальна площа будівлі 547 м²

						105-AP			
						Проект реконструкції будівлі ітерити "Ч", Склад 1 за адресою м. Київ, Голосіївський р-н, вул. Пирогівський шлях 26			
Зм	Ключ	Лист	Ндок	Підп	Дата	Будівля ітерити "Ч"	Стадія	Лист	Листів
ГІП		Ткаченко					РП	18	
Розробив		Ткаченко							
Перевірів		Милокост				Фасади 2-1, Г-А	ФОП "Ткаченко ДА"		