

Дизайн - проект



Перелік креслень

02. Загальні дані

Лист	Найменування
01	Титульний аркуш
02	Загальні дані
03	Візуалізація фасада
04	Візуалізація фасада
05	Візуалізація
06	План монтажу
07	План розміщення меблів та обладнання
08	Обмірний план 3D
09	Фасад Ф-1 Ф-2
10	Фасад Ф-3 Ф-4
11	Розріз 1-1
12	План даху
13	План підлогових покриттів
14	План стелі
15	План сантехнічного обладнання
16	План розміщення розеток та вимикачів
17	План розміщення приладів освітлення
18	План управління світлом

Дизайн - проект приміщення для приміщення Дія Бізнес		Загальні дані			
Замовник					
Дизайнер		Аркушів	18	Аркуш	2
Стадія	Дизайн-проект	Масштаб		Формат А3	



Дизайн - проект приміщення для приміщення Дія Бізнес		Візуалізація фасада			
Замовник					
Дизайнер		Аркушів	18	Аркуш	3
Стадія	Дизайн-проект	Масштаб		Формат А3	



Дизайн - проект приміщення для приміщення Дія Бізнес		Візуалізація фасада			
Замовник					
Дизайнер		Аркушів	18	Аркуш	4
Стадія	Дизайн-проект	Масштаб		Формат А3	




Дизайн - проект приміщення для приміщення Дія Бізнес		Візуалізація			
Замовник					
Дизайнер		Аркушів	18	Аркуш	5
Стадія	Дизайн-проект	Масштаб		Формат А3	

06. План монтажу

Експлікація приміщень

№	Назва приміщень	Площа м².
1	Кухня	10,4
2	С/в	2,3
		12,7 м²

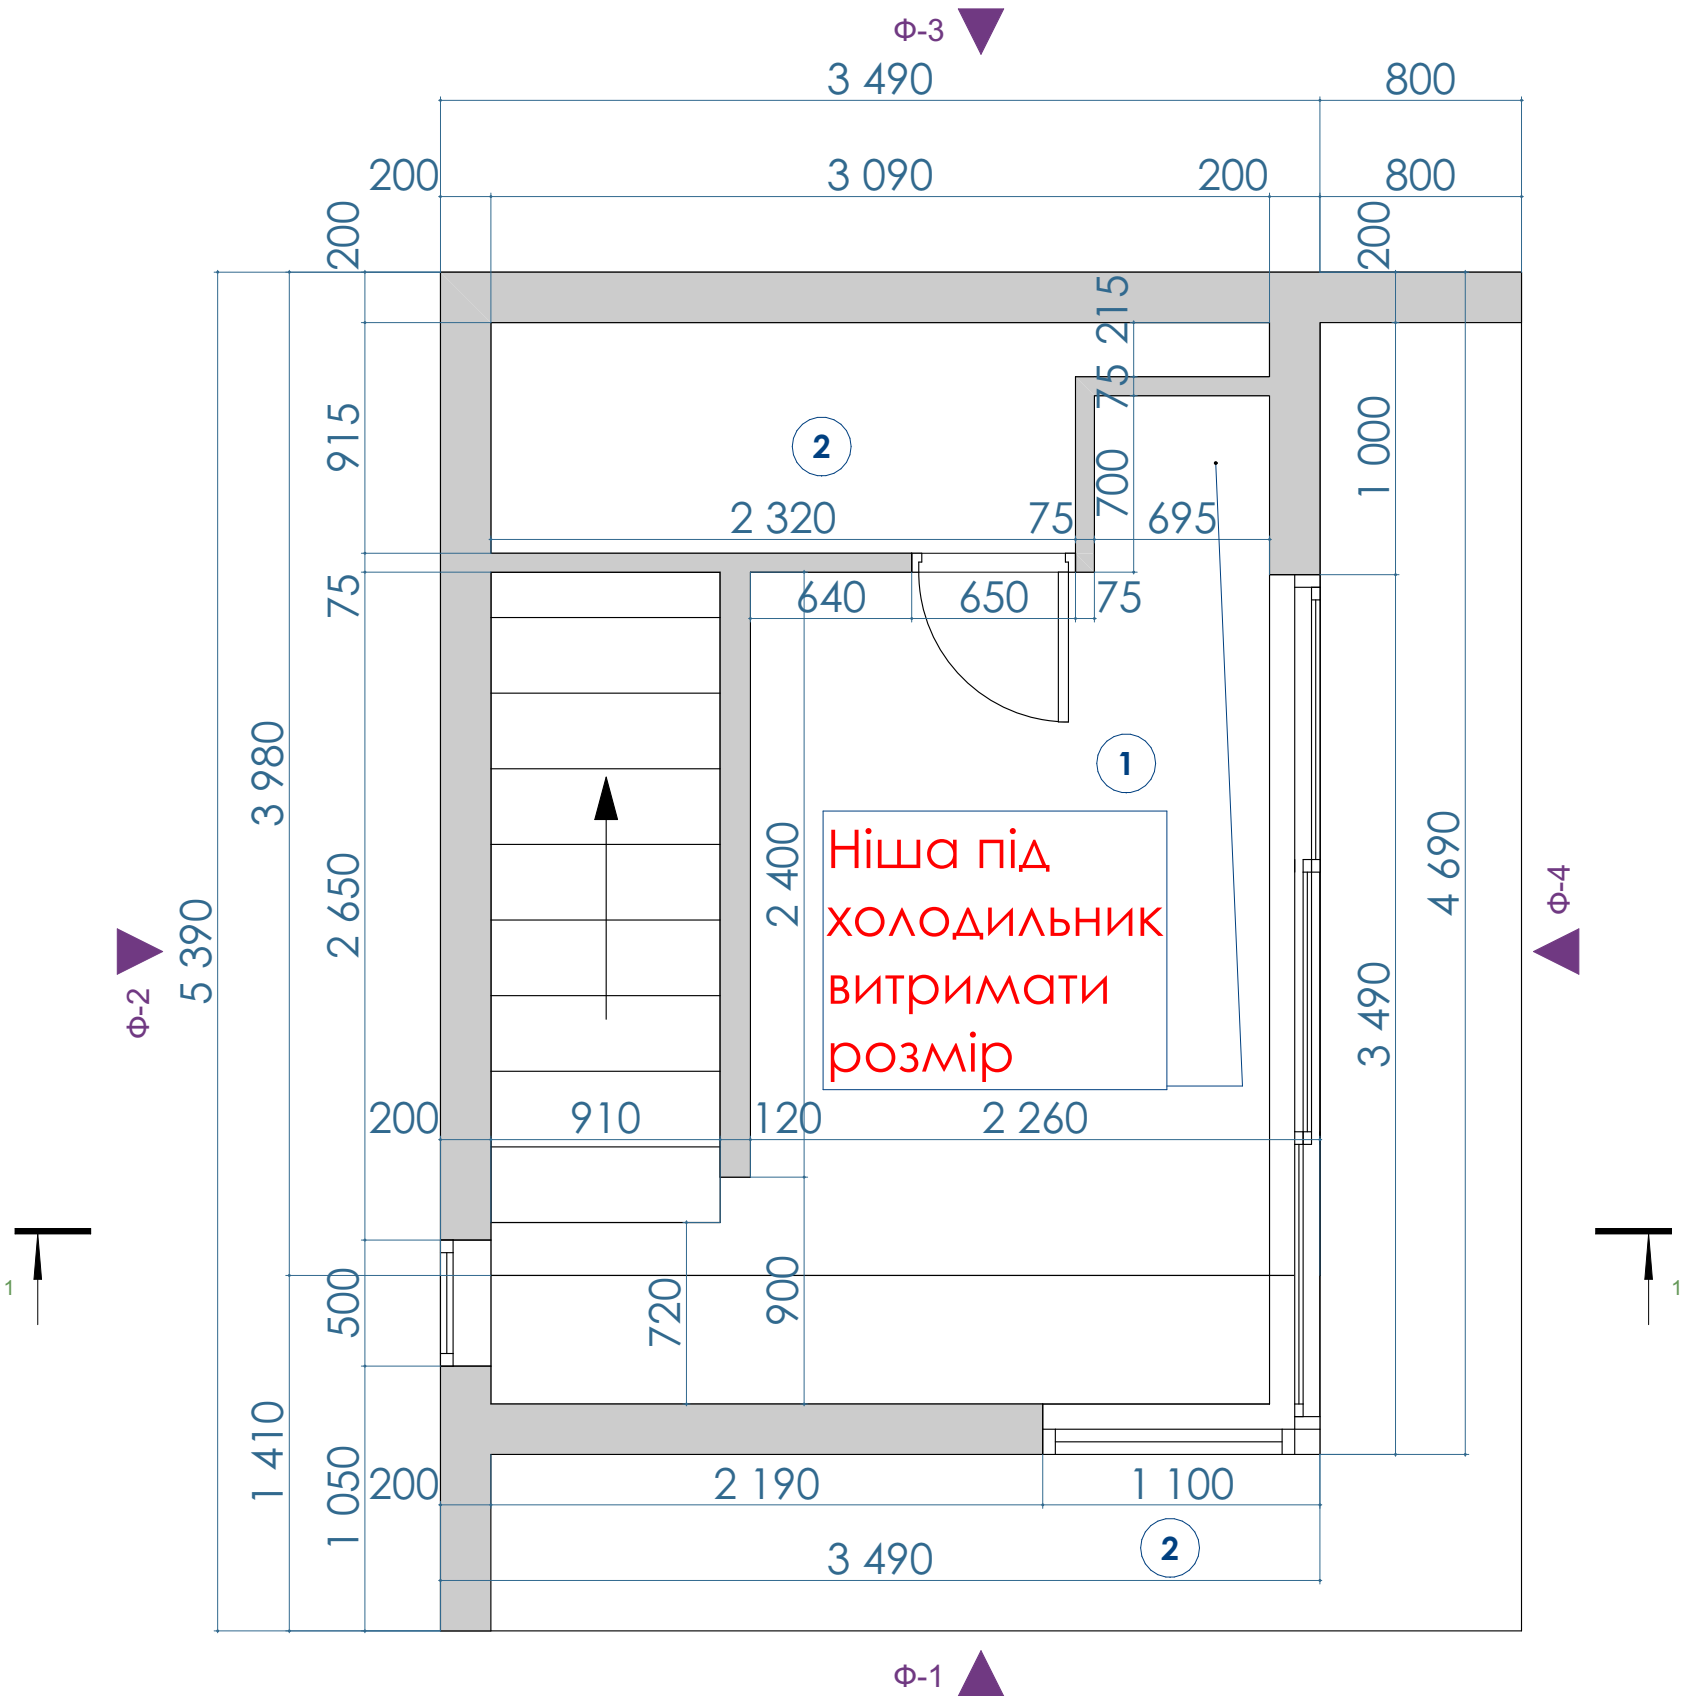

Примітки:
- Це креслення зроблено на підставі обміру, візуального обстеження.
- Кривизна існуючих стін компенсується середнім значенням чисел.

Дизайн - проект приміщення для приміщення Дія Бізнес		План монтажу			
Замовник		Аркушів	18	Аркуш	6
Дизайнер		Масштаб 1:30		Формат А3	
Стадія	Дизайн-проект				

07. План розміщення меблів та обладнання

Експлікація приміщень


№	Назва приміщень	Площа м².
1	Кухня	10,4
2	С/в	2,3
		12,7 м²





Примітки:

- Креслення зроблені на підставі обміру та візуального обстеження.
- Після оздоблення стін для подальшої інсталяції меблів, сантехніки, провести контрольні заміри.
- Висоту приміщень уточнити після вирівнювання поверхонь і визначення рівня чистої підлоги у всіх приміщеннях.



Дизайн - проект приміщення для приміщення Дія Бізнес		План розміщення меблів та обладнання			
Замовник					
Дизайнер		Аркушів	18	Аркуш	7
Стадія	Дизайн-проект	Масштаб 1:30		Формат А3	

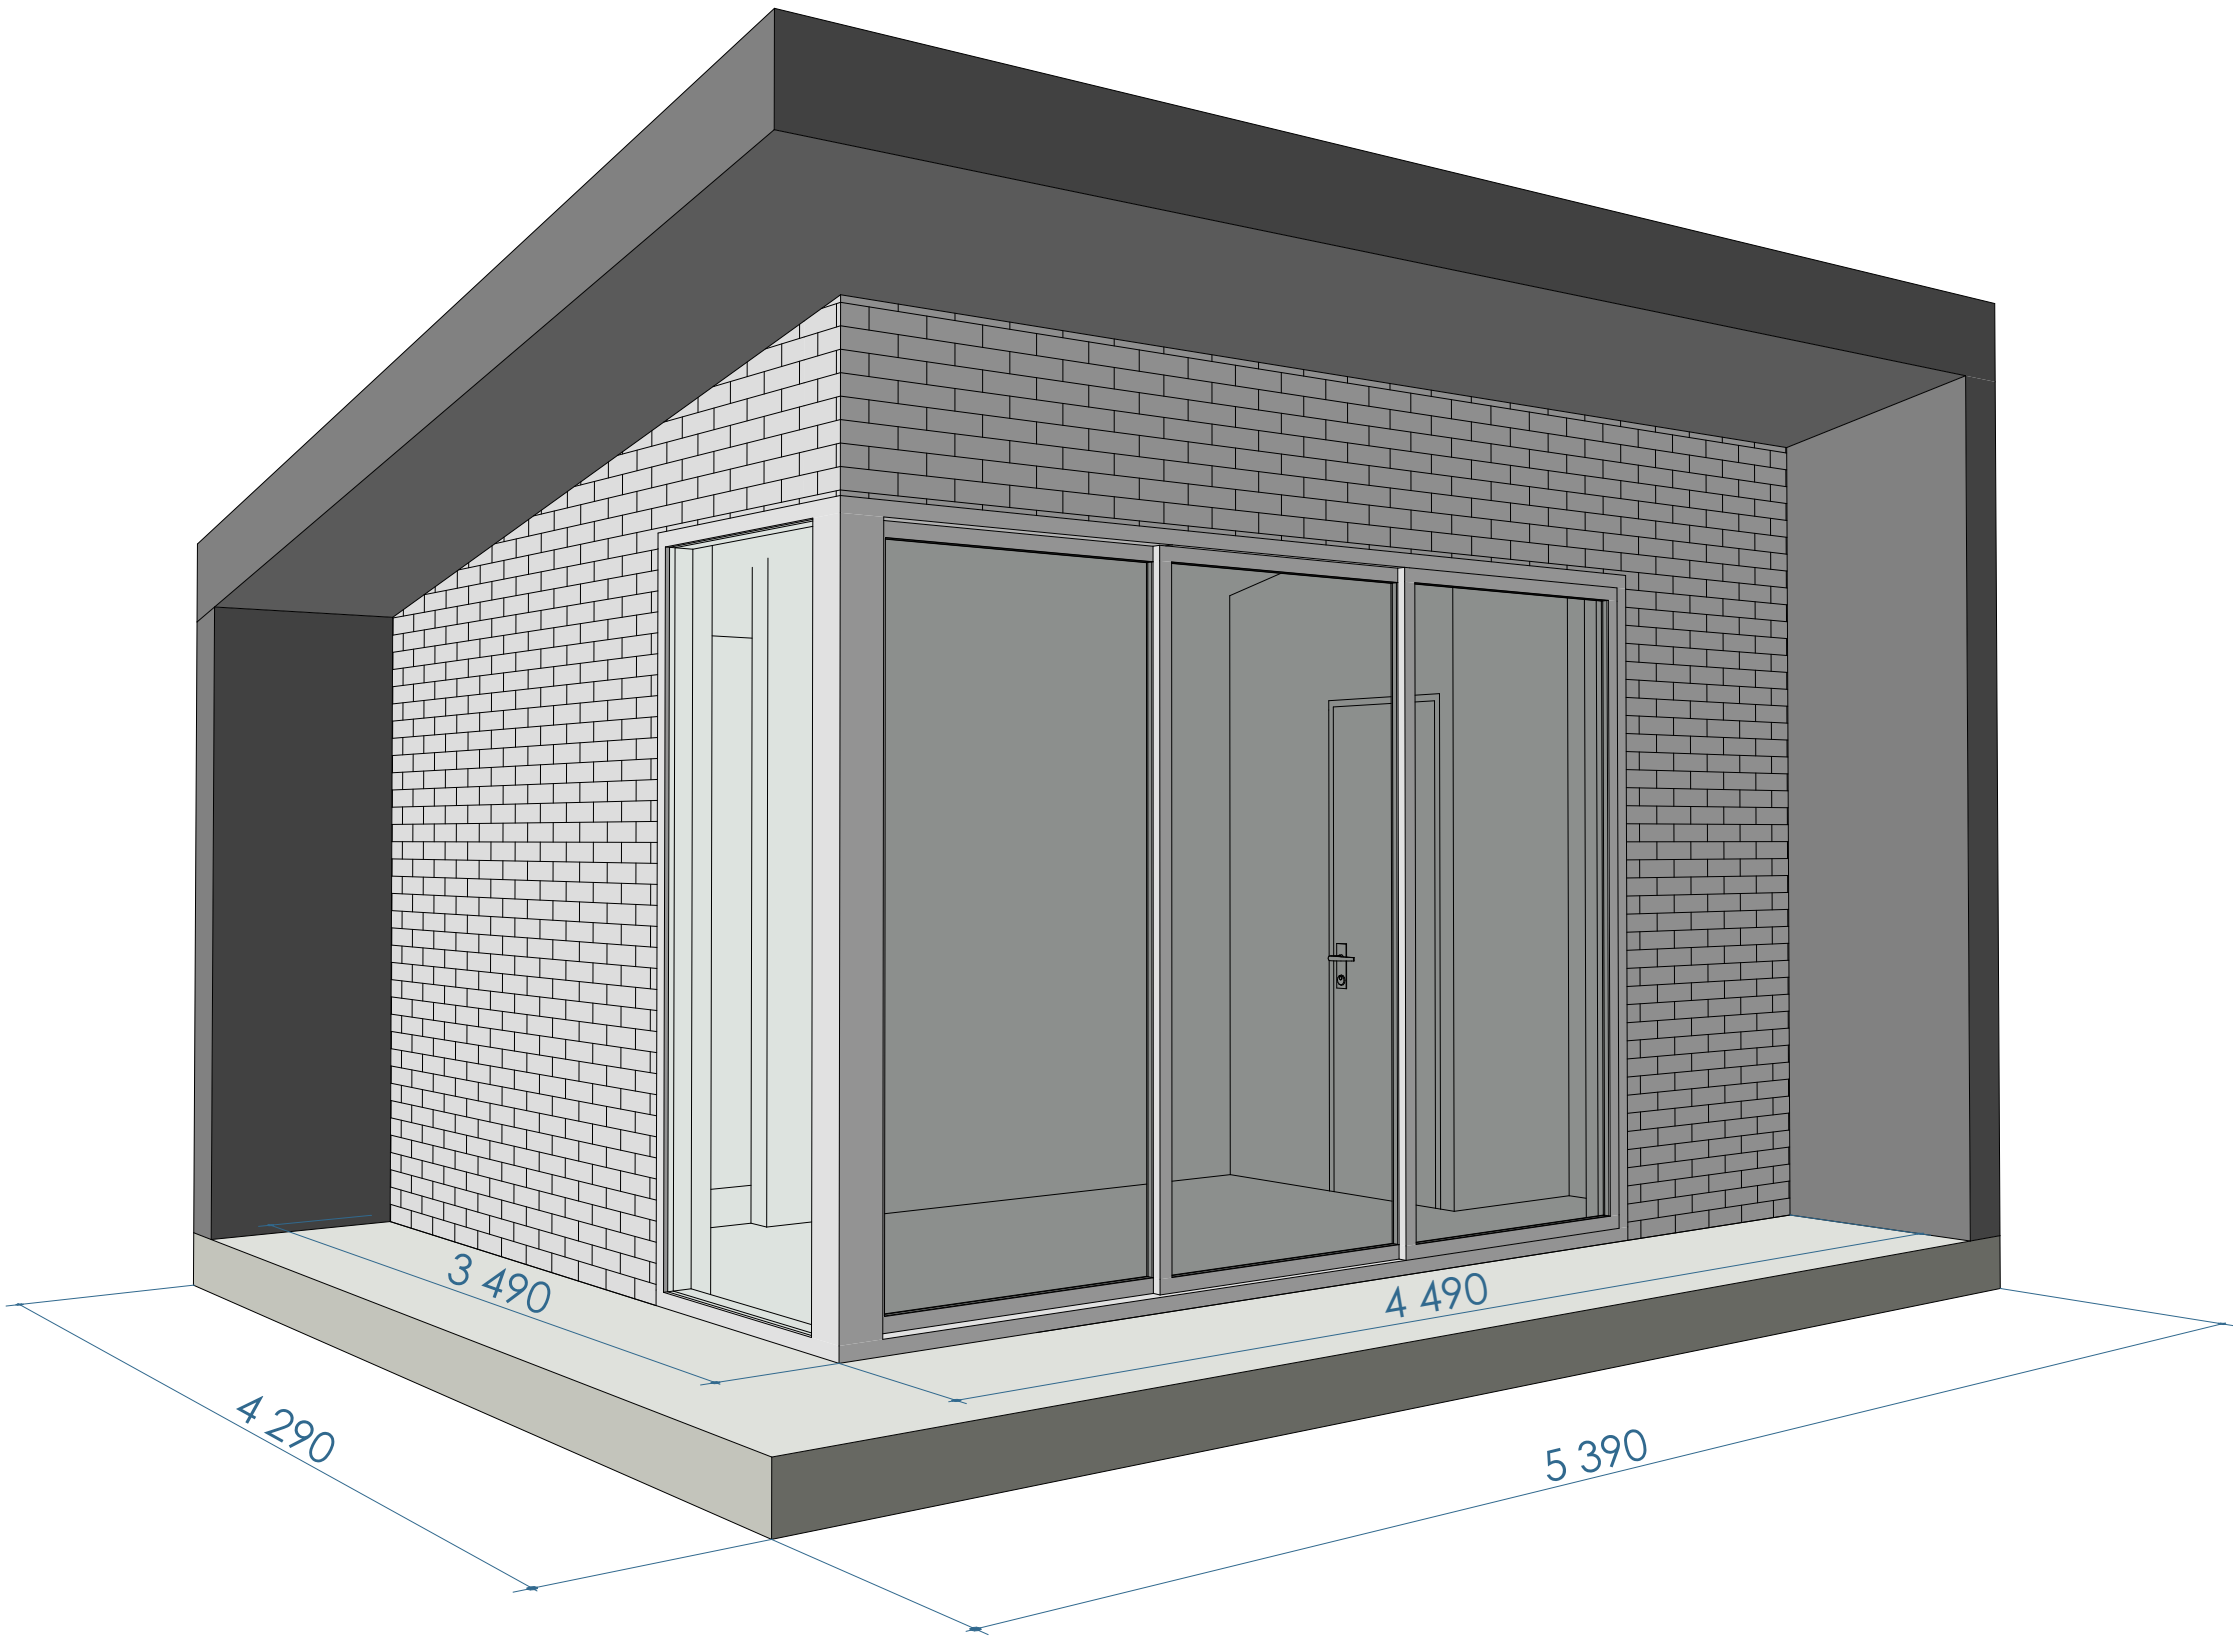


Дизайн - проект приміщення для приміщення Дія Бізнес		Обмірний план 3D			
Замовник					
Дизайнер		Аркушів	18	Аркуш	8
Стадія	Дизайн-проект	Масштаб		Формат А3	

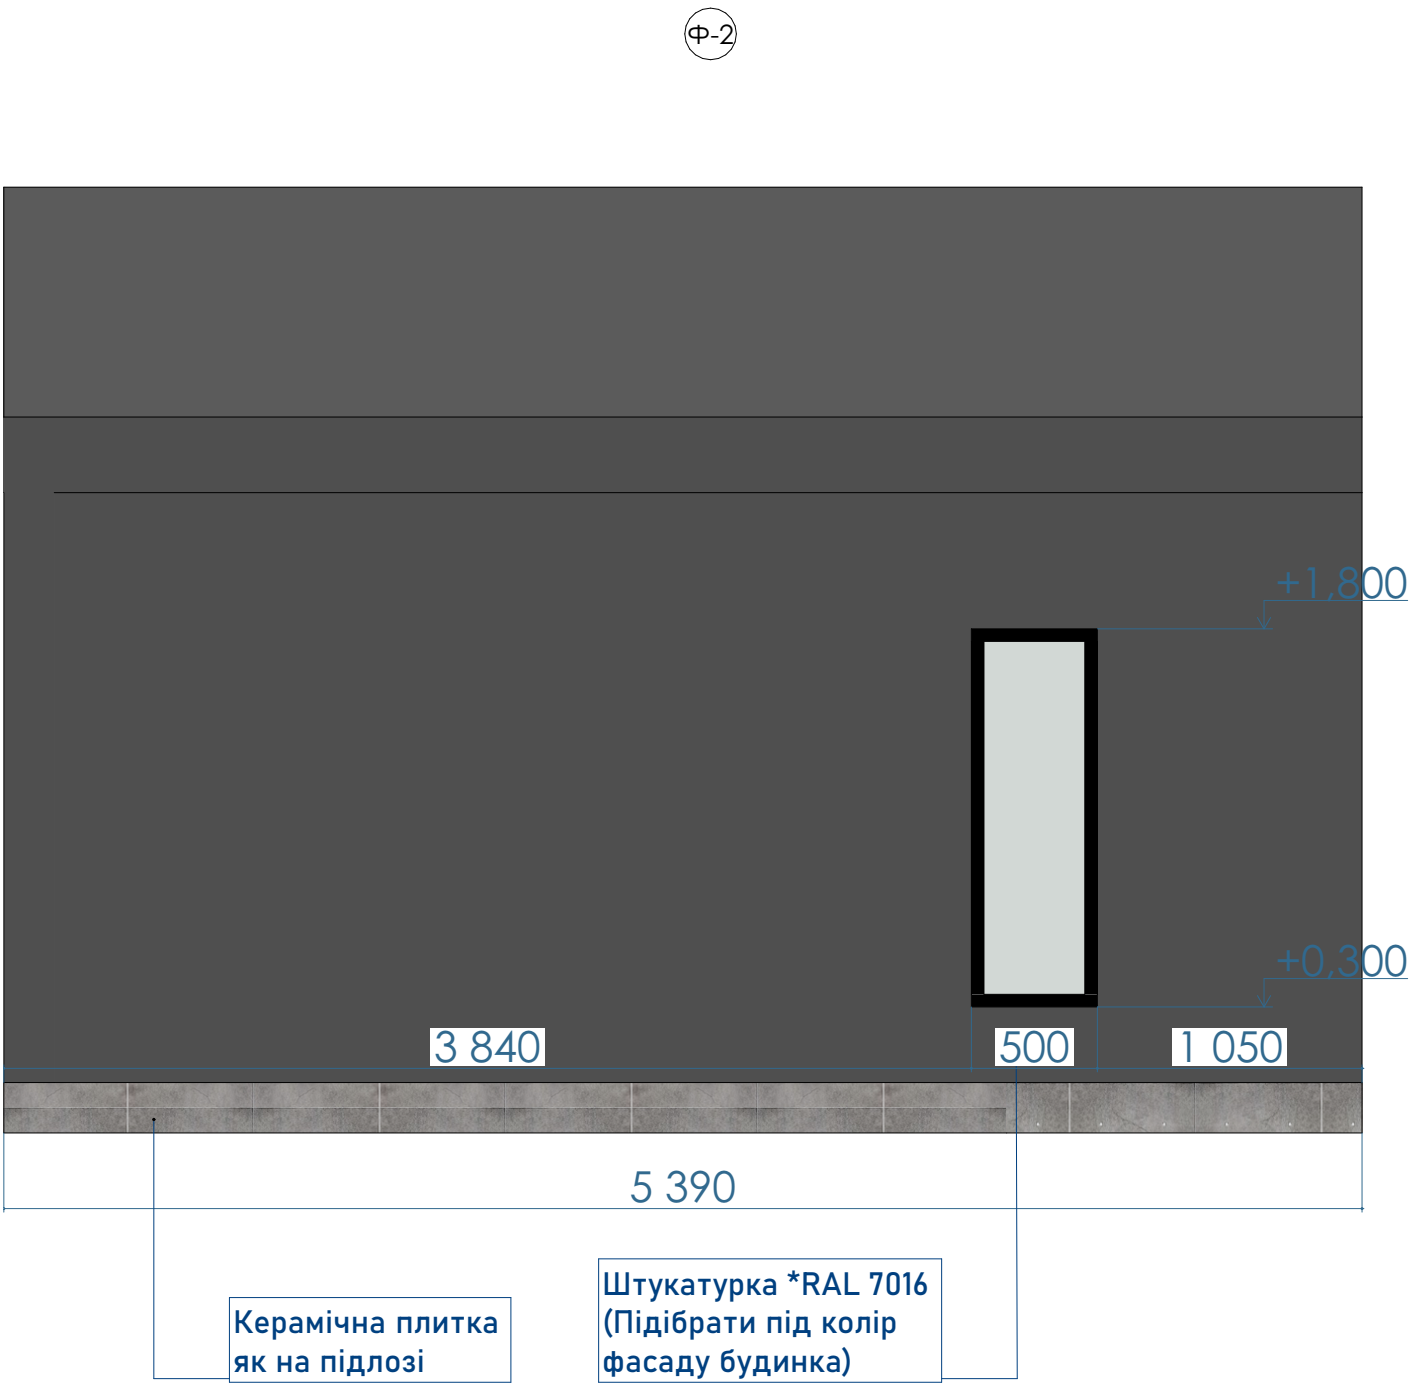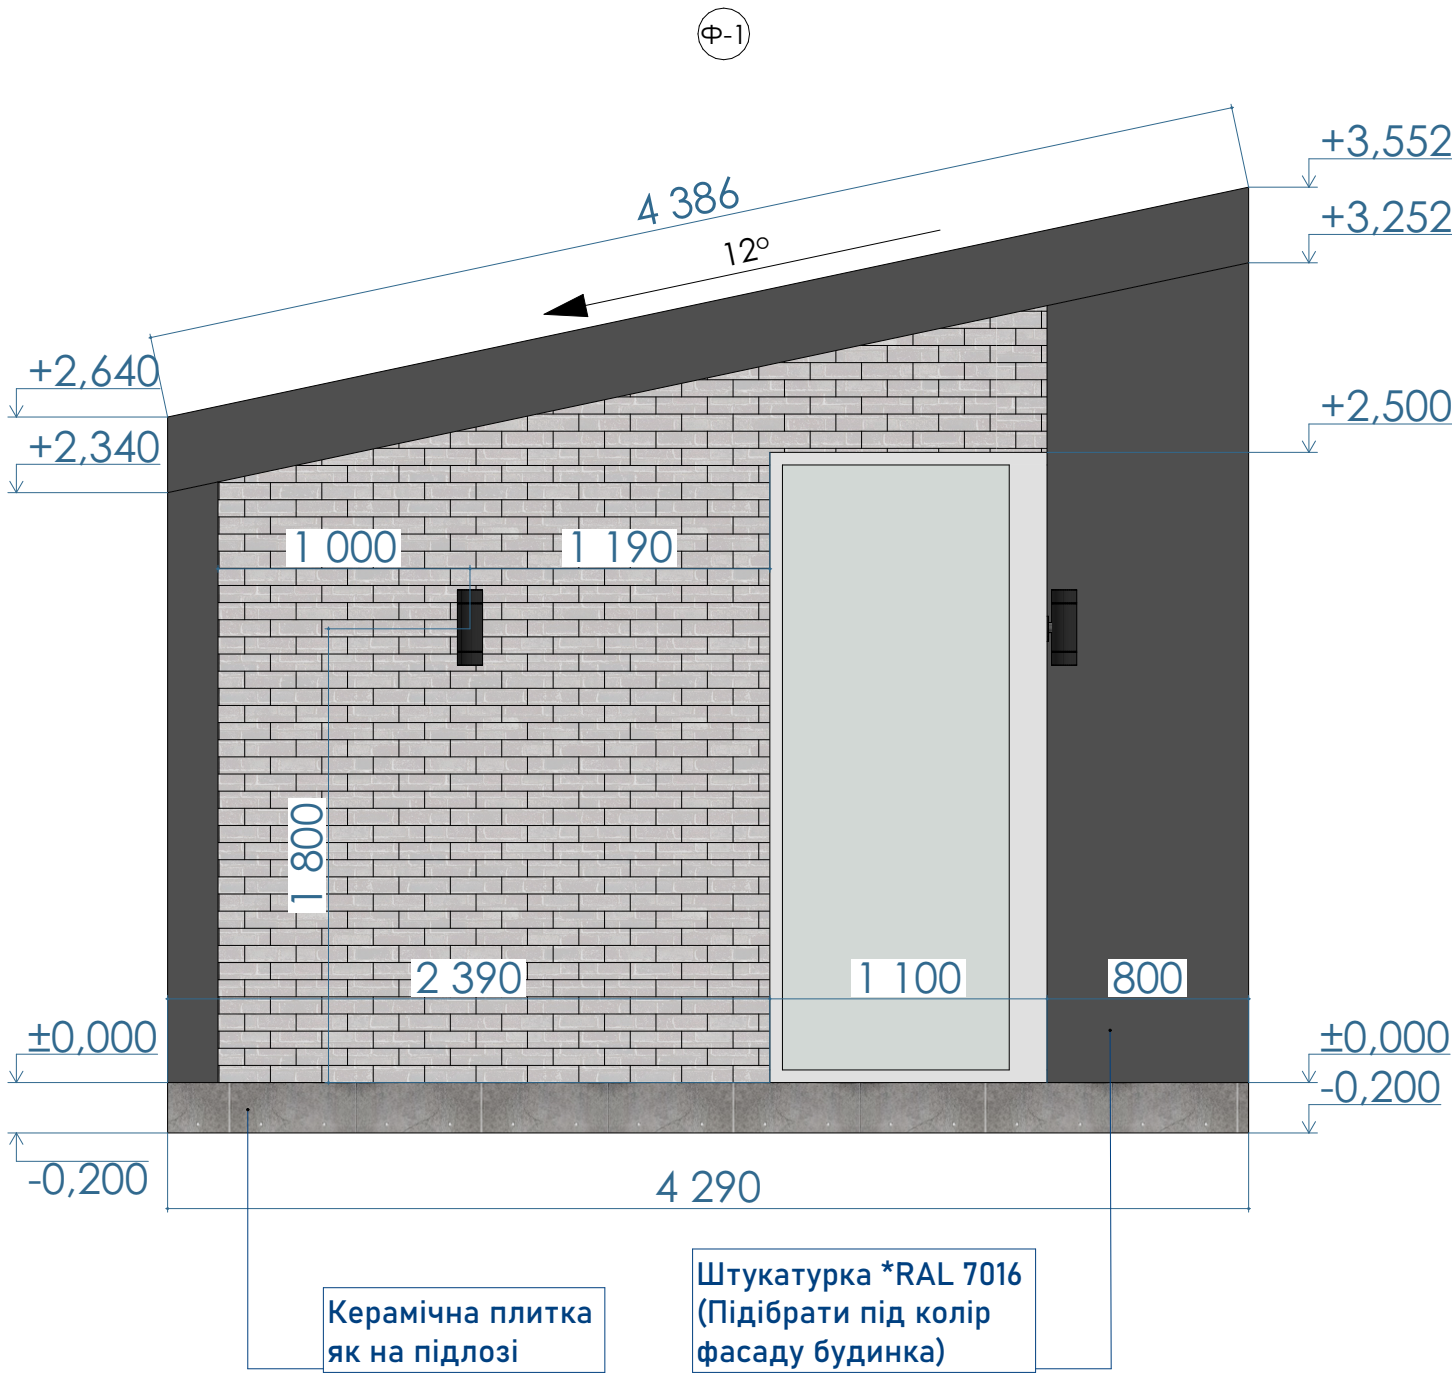

Дизайн - проект приміщення для приміщення Дія Бізнес		Фасад Ф-1 Ф-2			
Замовник					
Дизайнер		Аркушів	18	Аркуш	9
Стадія	Дизайн-проект	Масштаб 1:30		Формат А3	

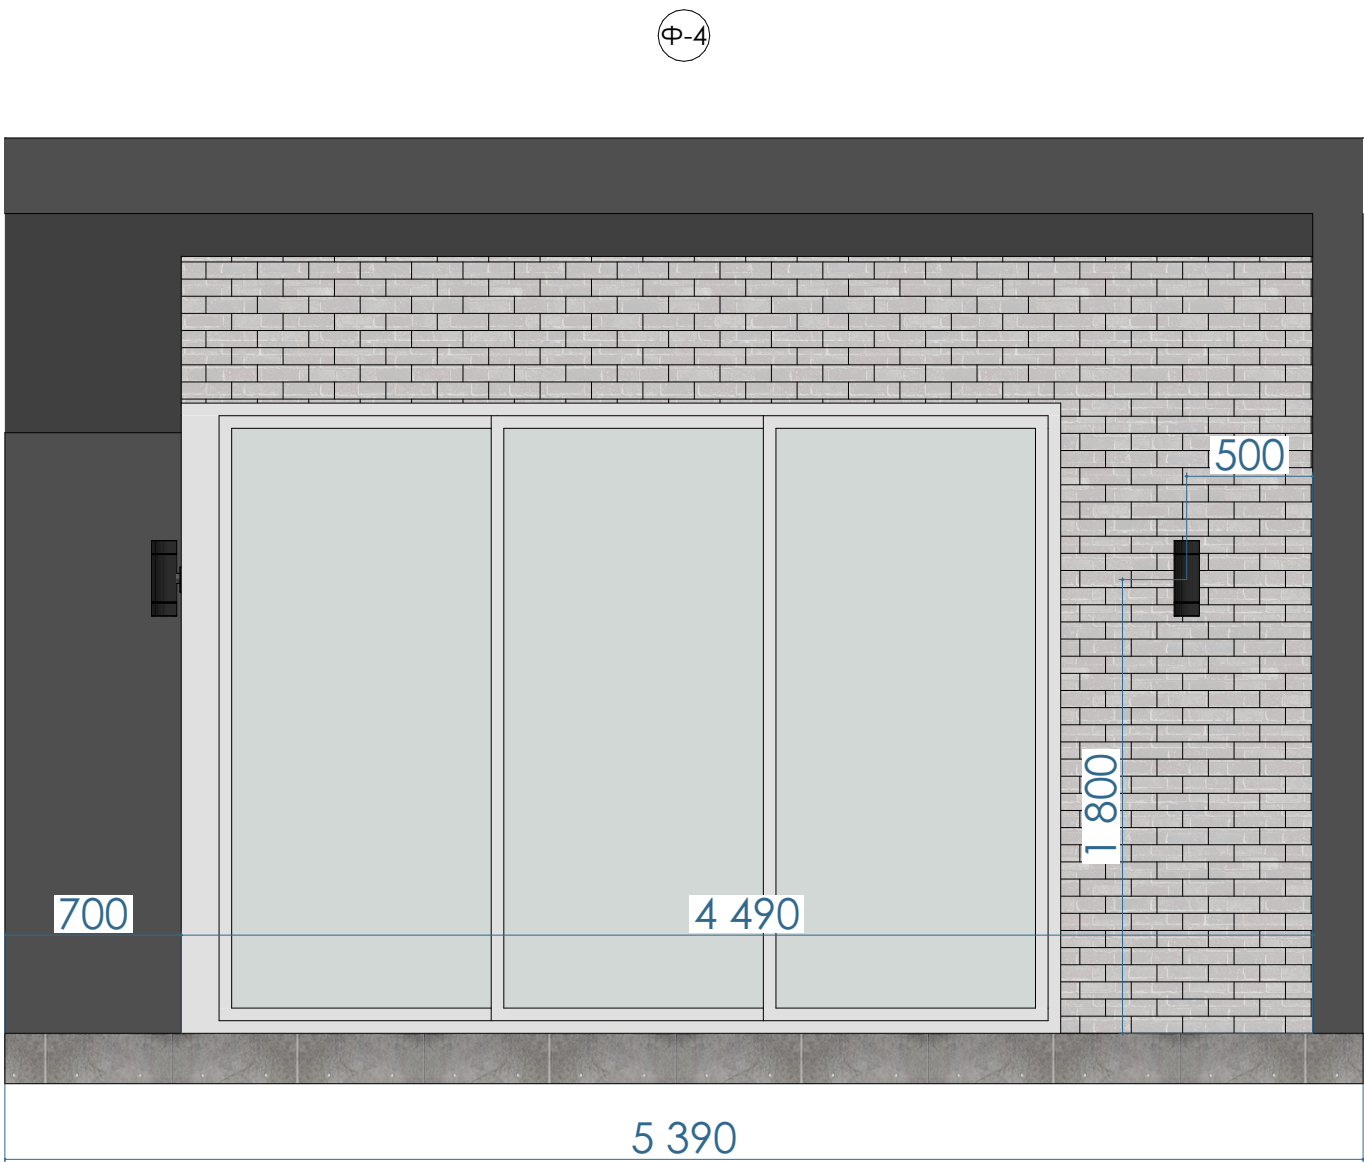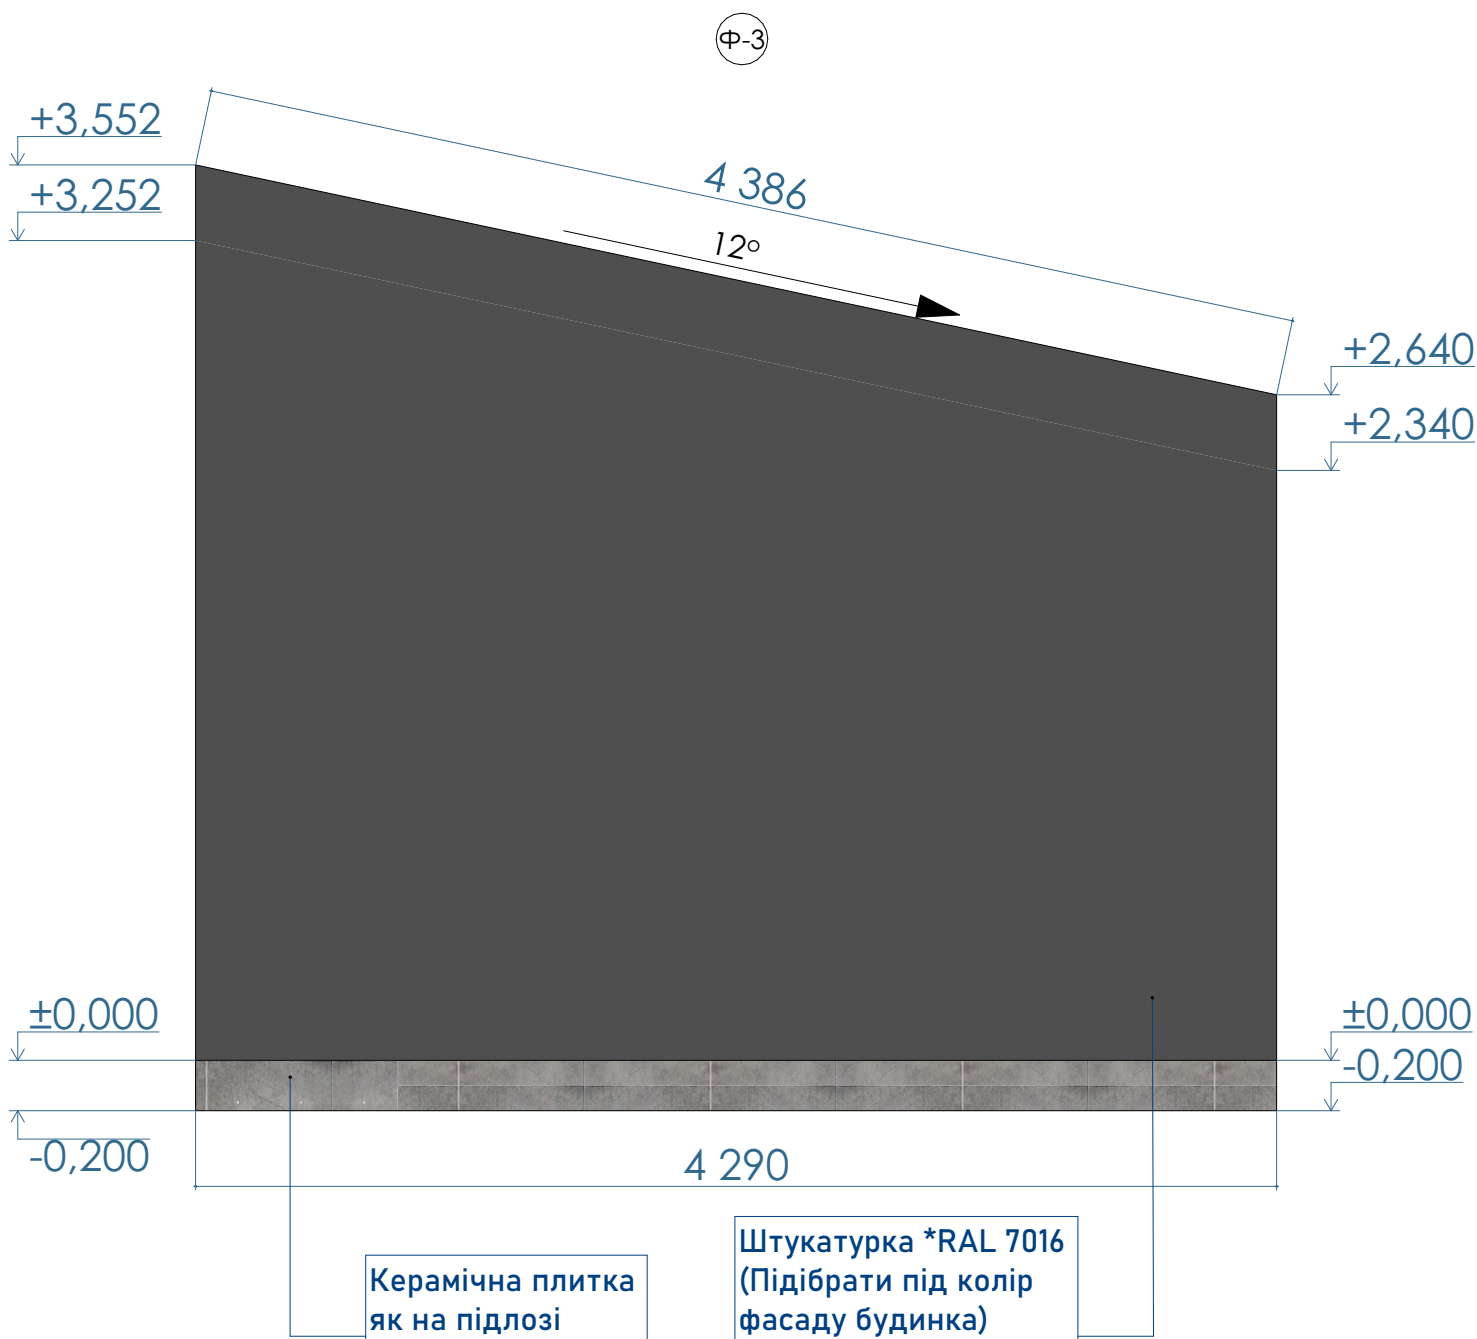

Дизайн - проект приміщення для приміщення Дія Бізнес		Фасад Ф-3 Ф-4			
Замовник					
Дизайнер		Аркушів	18	Аркуш	10
Стадія	Дизайн-проект	Масштаб 1:30		Формат А3	

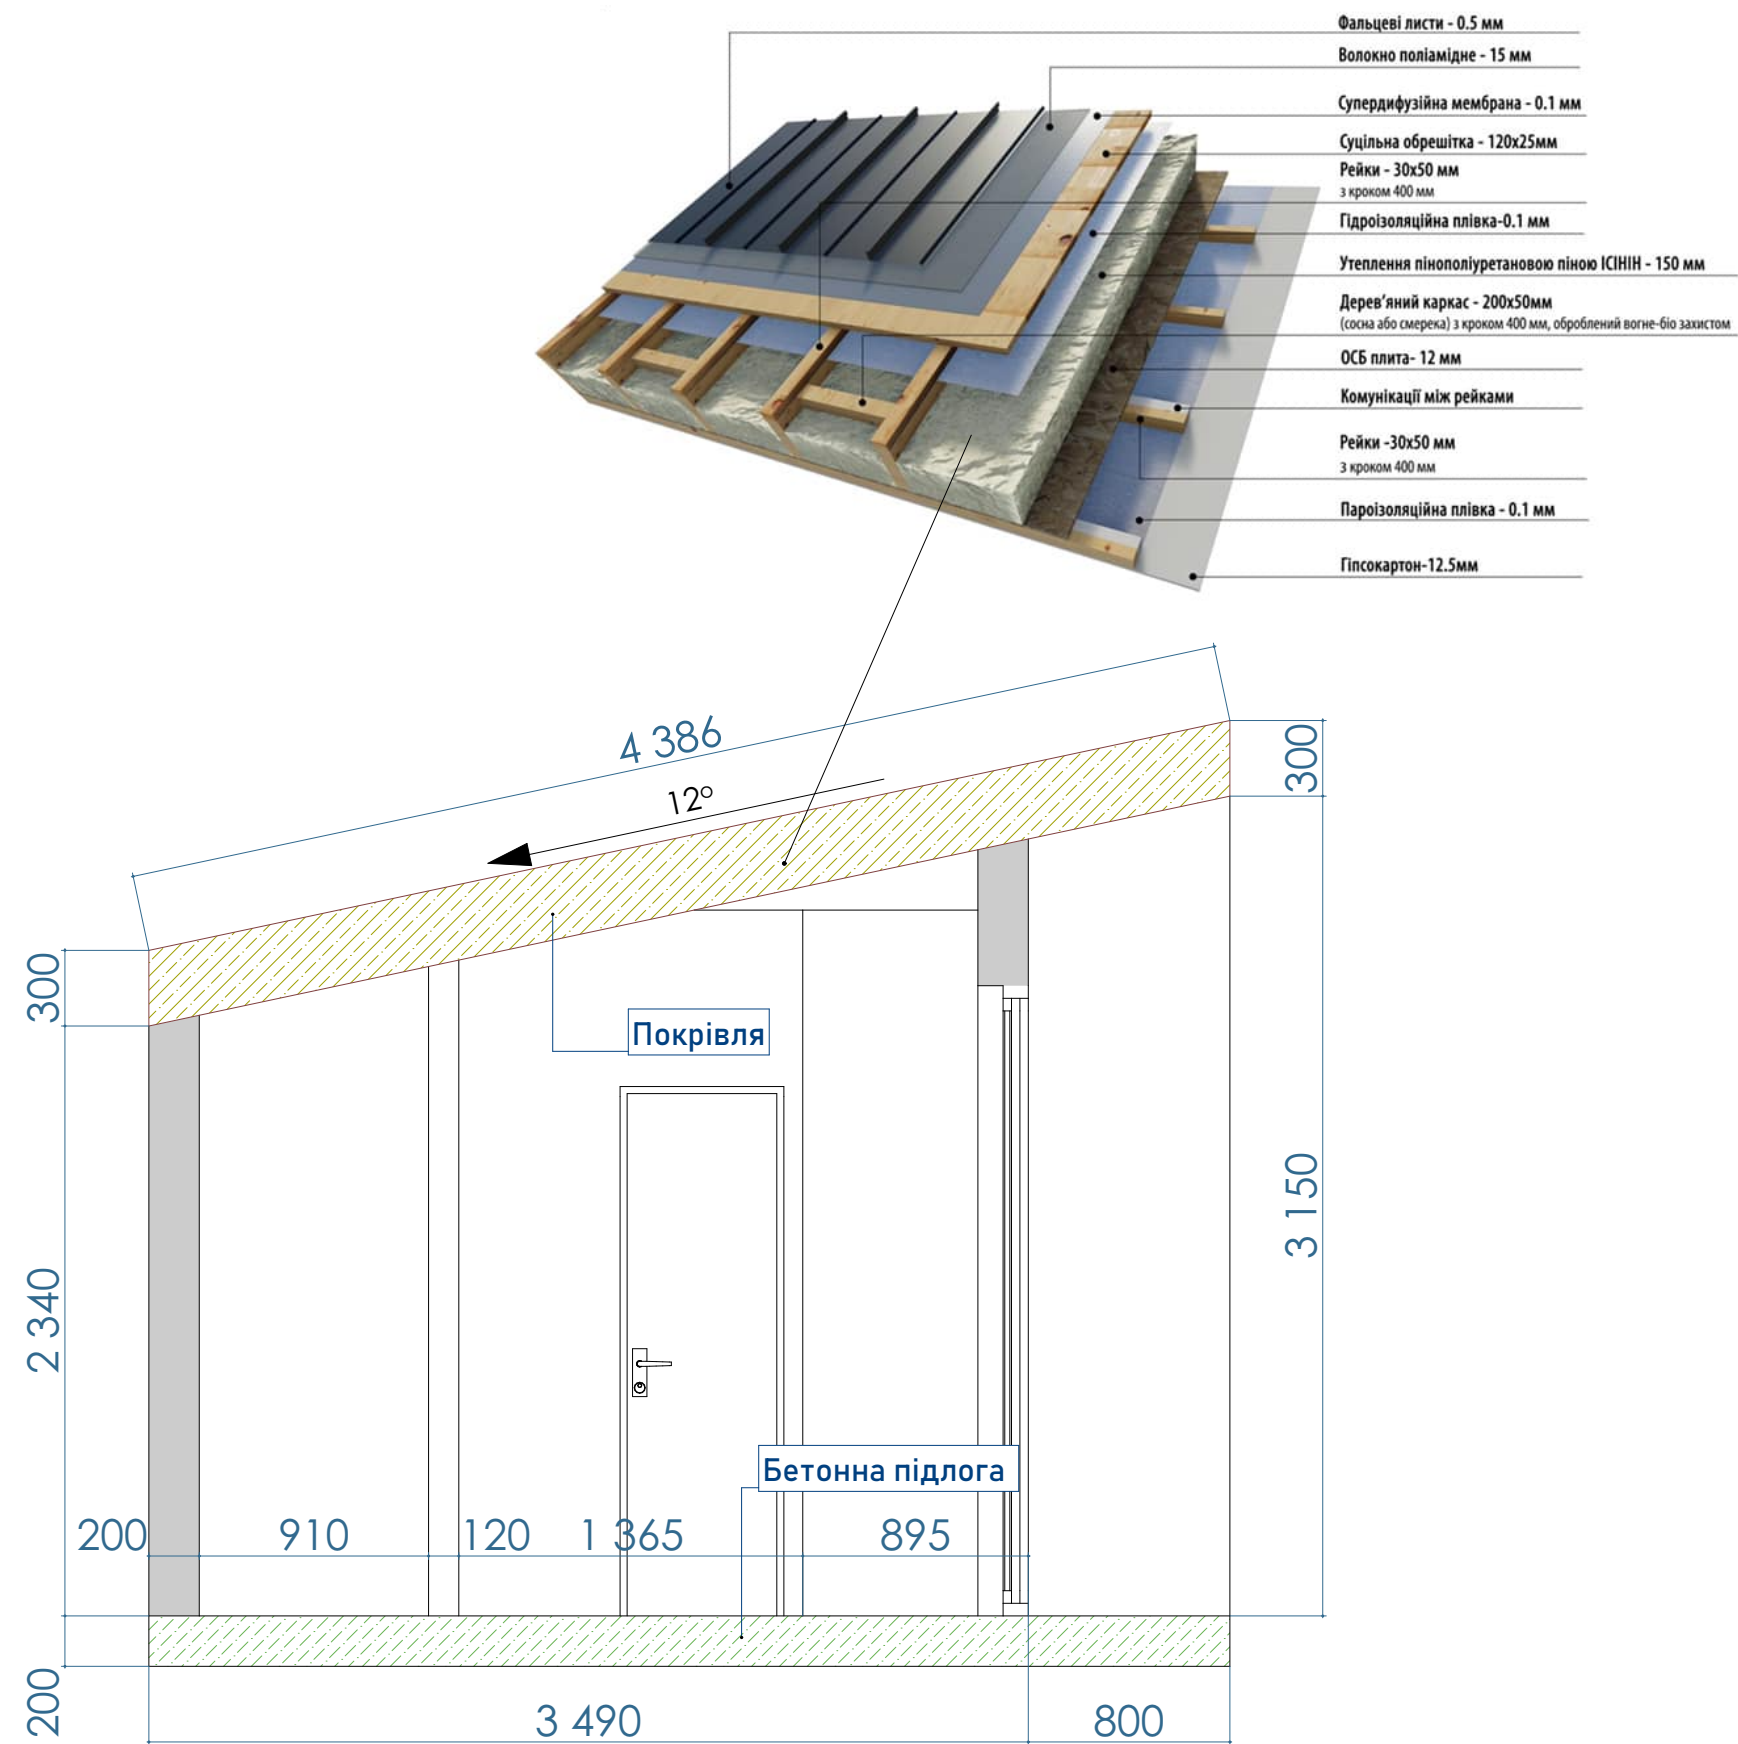


Дизайн - проект приміщення для приміщення Дія Бізнес		Розріз 1-1			
Замовник					
Дизайнер		Аркушів	18	Аркуш	11
Стадія	Дизайн-проект	Масштаб 1:30		Формат А3	

12. План даху

Умовні позначення:



Площа покрівлі 23,64 м²

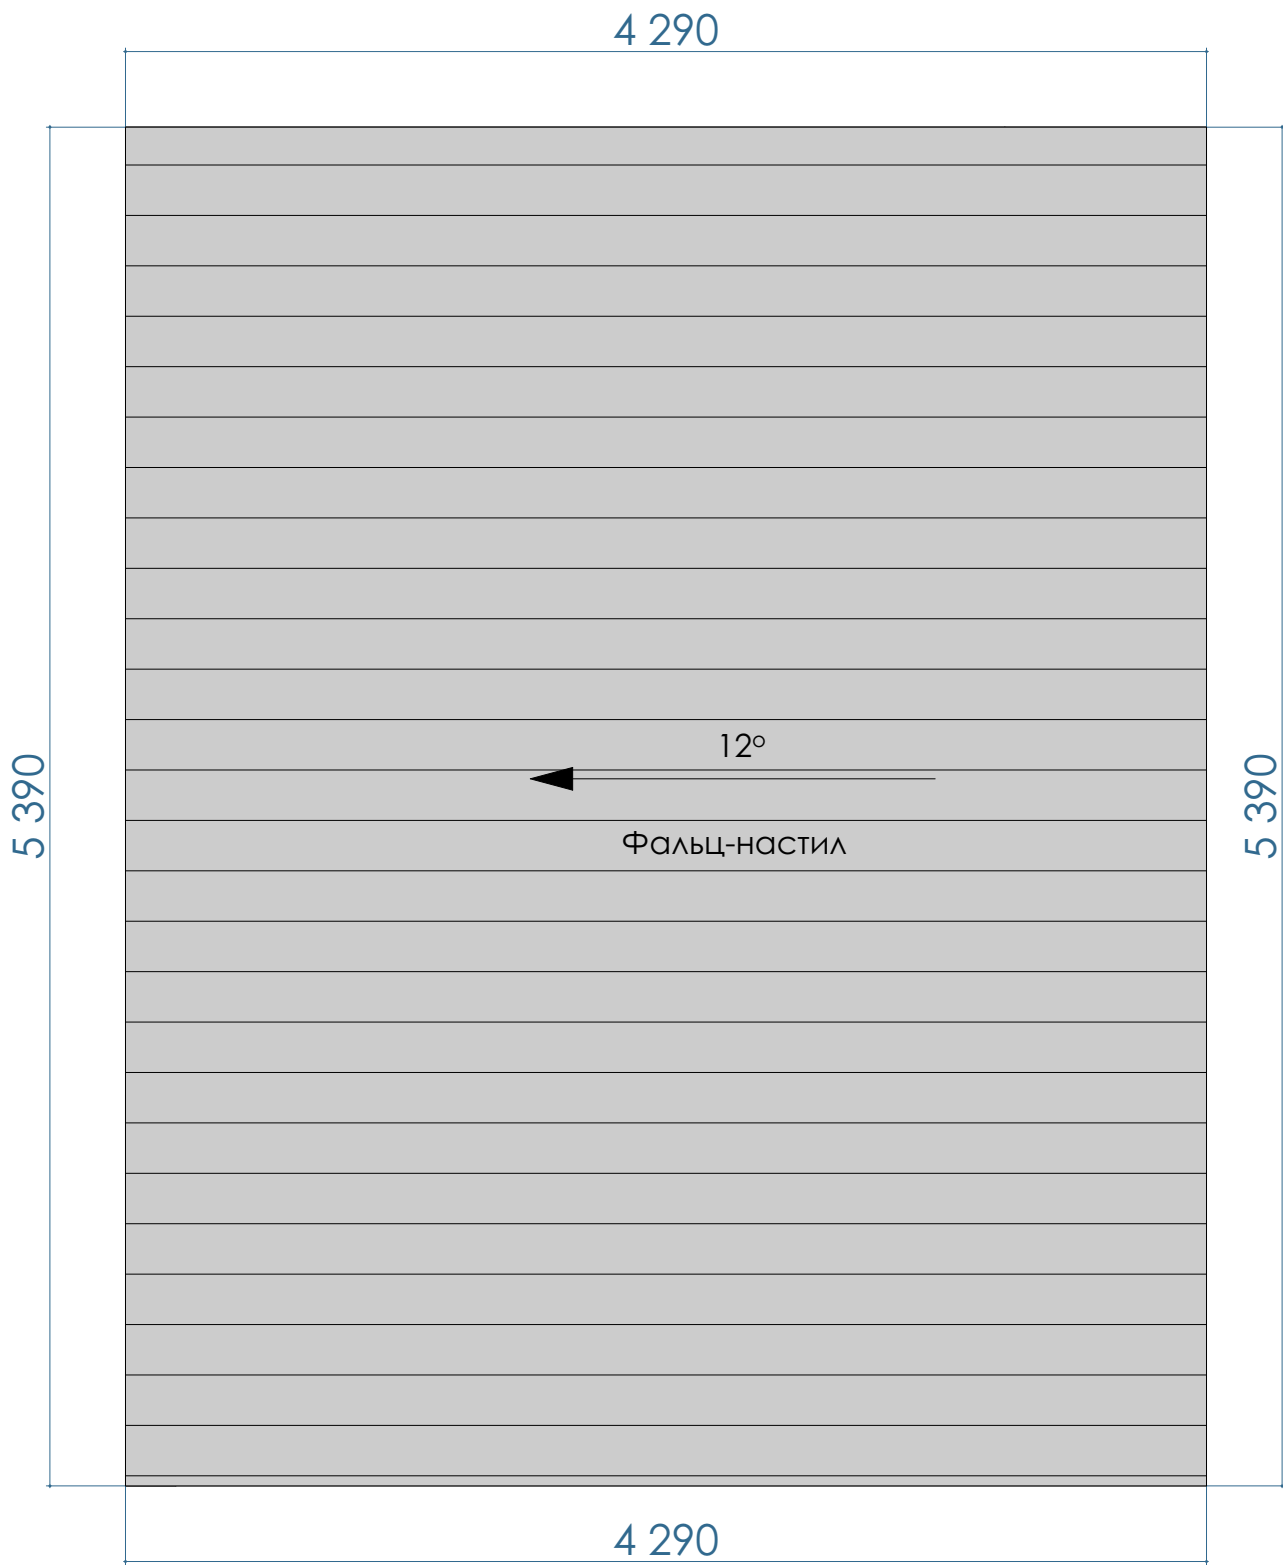


Примітки:
- За позначку 0.000 прийнятий рівень чистої підлоги (верху підлогового покриття).


Дизайн - проект приміщення для приміщення Дія Бізнес		План даху			
Замовник					
Дизайнер		Аркушів	18	Аркуш	12
Стадія	Дизайн-проект	Масштаб 1:30		Формат А3	

13. План підлогових покриттів

Специфікація покриттів підлоги

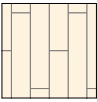Назва покриття	Площа покриття м²	Вид
FP 01	22,0	
	22,0 м²	

Площа підлогового покриття у підвалі - 11,6 м²

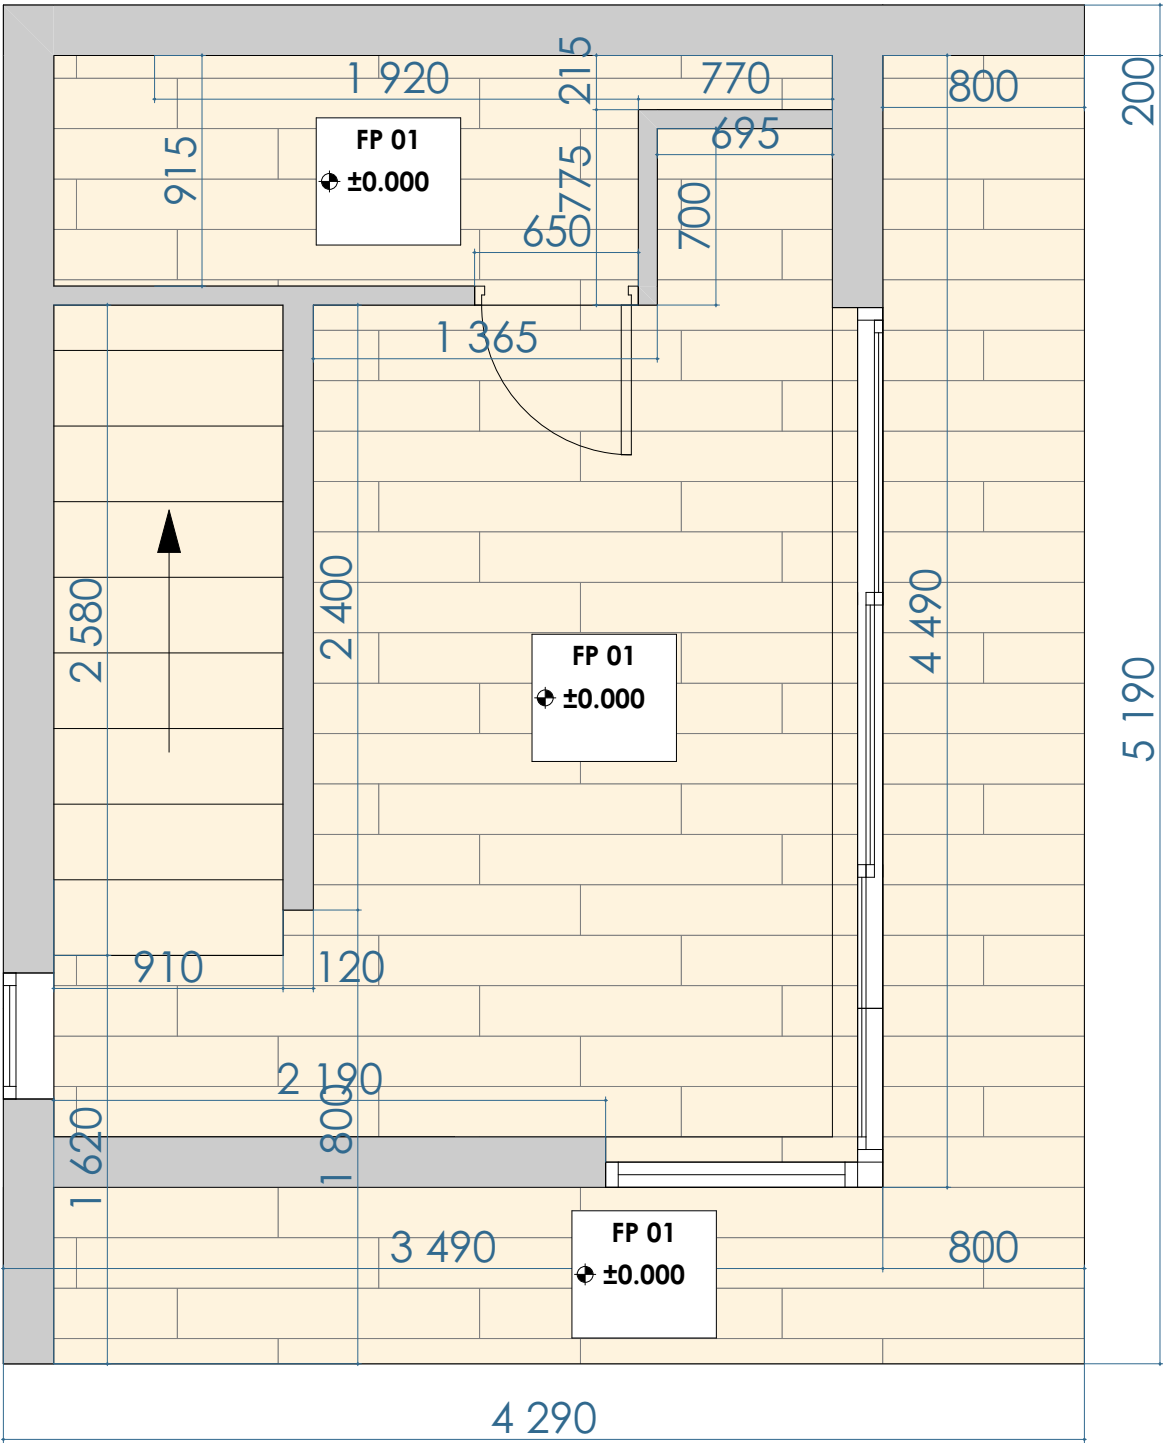



- Перед виконанням робіт провести контрольні заміри.


Примітки:
- За позначку 0.000 прийнятий рівень чистої підлоги (верху підлогового покриття).
- Перед виконанням робіт провести контрольні заміри.
- Товщина шва між плитками - згідно рекомендацій виробника.
- Підбор клеючих суміщів проводить згідно рекомендацій виробника.
- Всі площі та розміри вказані за чистовими розрахунками, без технологічних запасів та конструктивних залізобетонних елементів будівлі.

Дизайн - проект приміщення для приміщення Дія Бізнес		План підлогових покриттів			
Замовник		Аркушів	18	Аркуш	13
Дизайнер		Масштаб 1:30		Формат А3	
Стадія	Дизайн-проект				

14. План стелі

Відомість оздоблення стель

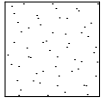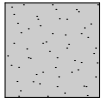Назва приміщень	Измеренная Площадь	Позначення	Назва покриття
WP 1	12,7		
WP 2	6,6		

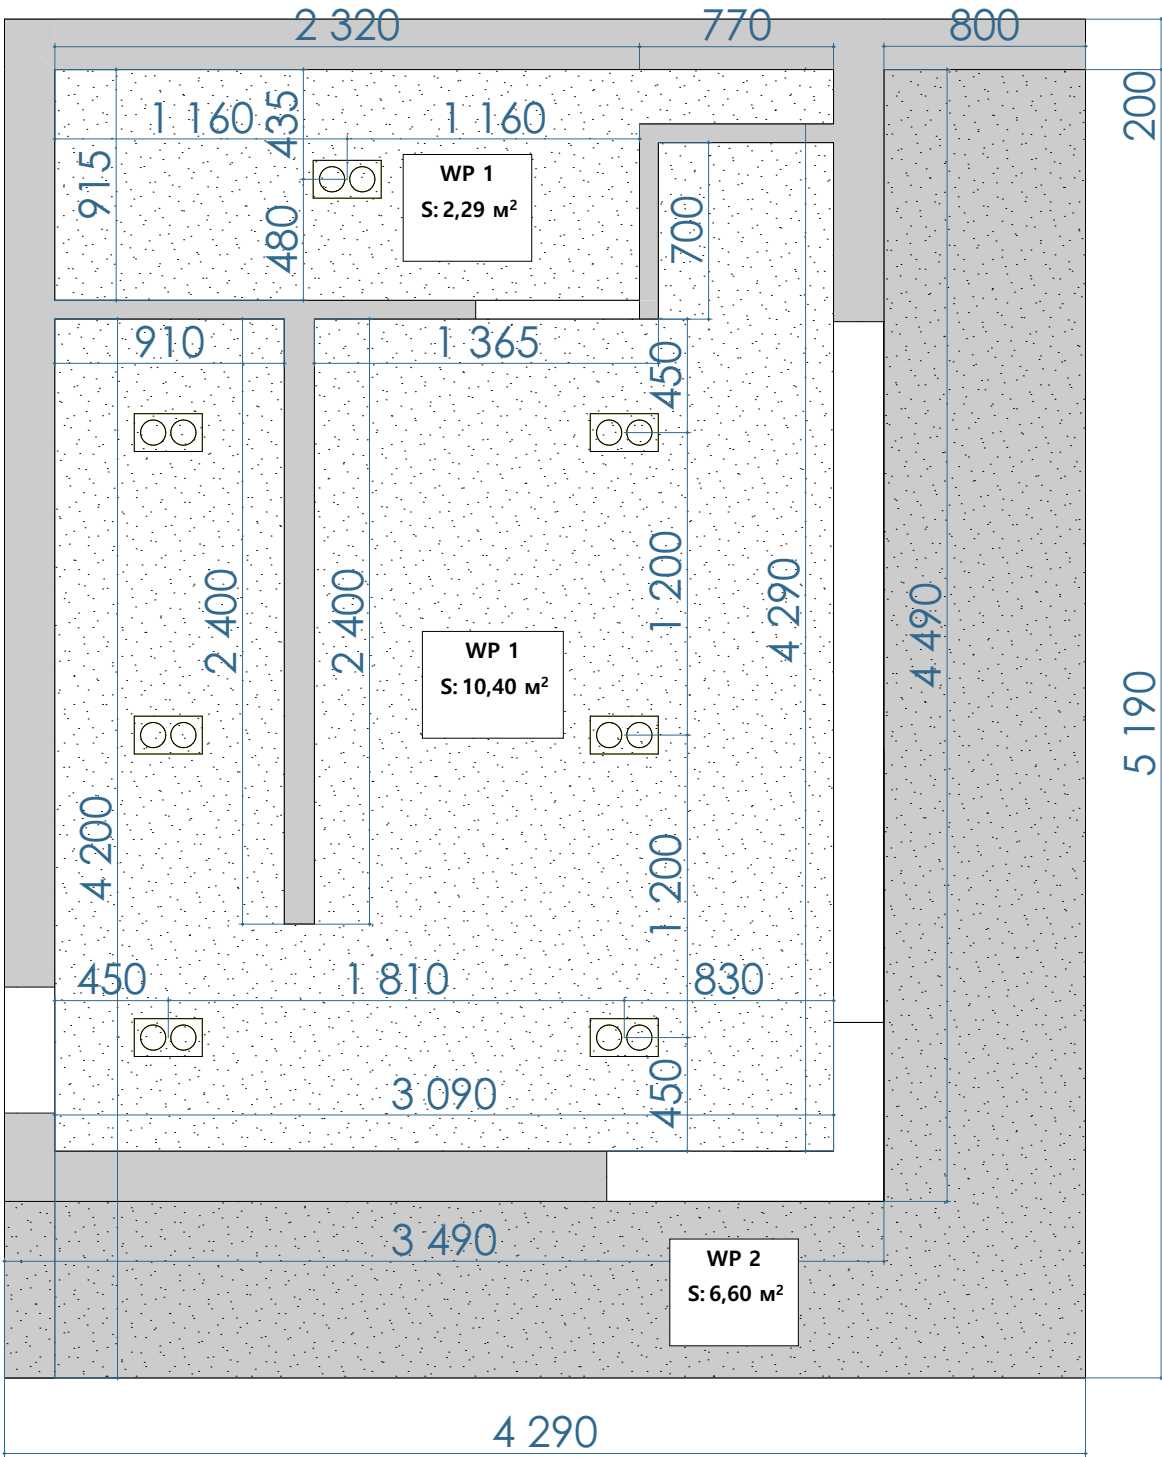


- Перед виконанням робіт провести контрольні заміри.

Примітки:
- Висоту стель уточнити по місцю після виконання чорнових робіт.
- Всі площі та розміри вказані за чистовими розрахунками, без технологічних запасів та конструктивних залізобетонних елементів будівлі.
- При нанесенні декоративної фарби дотримуватися технологічної карти виконання робіт.
- Цей аркуш розглядати спільно з аркушем - план розміщення приладів освітлення.

Дизайн - проект приміщення для приміщення Дія Бізнес		План стелі			
Замовник					
Дизайнер		Аркушів	18	Аркуш	14
Стадія	Дизайн-проект	Масштаб 1:30	Формат А3		

15. План сантехнічного обладнання

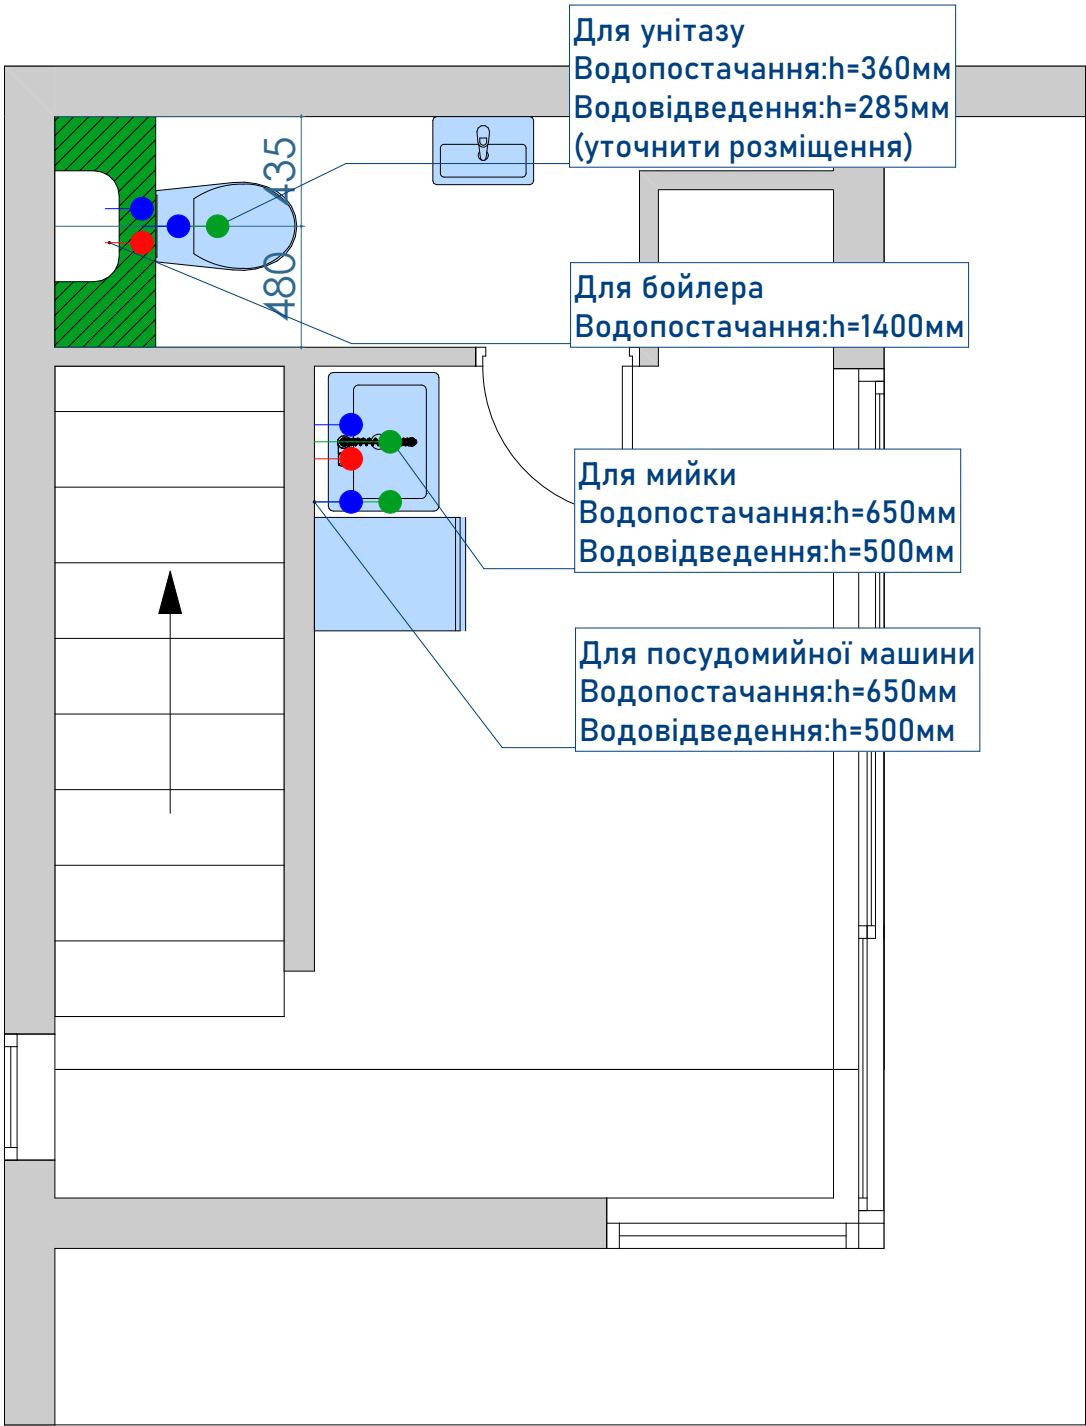

Умовні позначення	
Символ	Назва
—●—	Гаряче водопостачання
—●—	Холодне водопостачання
—●—	Водовідведення

Примітки:

- Прив'язки холодної/гарячої води та каналізації для туалетів й іншої сантехніки, повинні бути передбачені відповідно до технічних характеристик обраної моделі.
- За позначку 0,000 приймається чистова підлога приміщення.
- Всі позначки висоти даються від чистої підлоги приміщення.
- Уточнити всі розміри на місці.

Дизайн - проект приміщення для приміщення Дія Бізнес		План сантехнічного обладнання			
Замовник					
Дизайнер		Аркушів	18	Аркуш	15
Стадія	Дизайн-проект	Масштаб 1:30		Формат А3	

16. План розміщення розеток та вимикачів

Умовні позначення:

-  Вимикач одноклавішний
-  Розетка 220 V

Специфікація розеток та вимикачів

Назва	К-сть рамок	Вид	Розетка 220V	Вимикач 1 кл
P-3	1		2	1
P-2-1	1		0	2
P-2	3		2	0
P-1	3		0	1
P-1	3		1	0
			11	6


- Примітки:
- За позначку 0,000 прийнято рівень чистої підлоги.
 - Всі розміри дані до центру пристрою.

Дизайн - проект приміщення для приміщення Дія Бізнес		План розміщення розеток та вимикачів			
Замовник		Аркушів	18	Аркуш	16
Дизайнер		Масштаб 1:30		Формат A3	
Стадія	Дизайн-проект				

17. План розміщення приладів освітлення

Умовні позначення:

-  Світильник вуличний
-  Світильник точковий
-  LED підсвітка

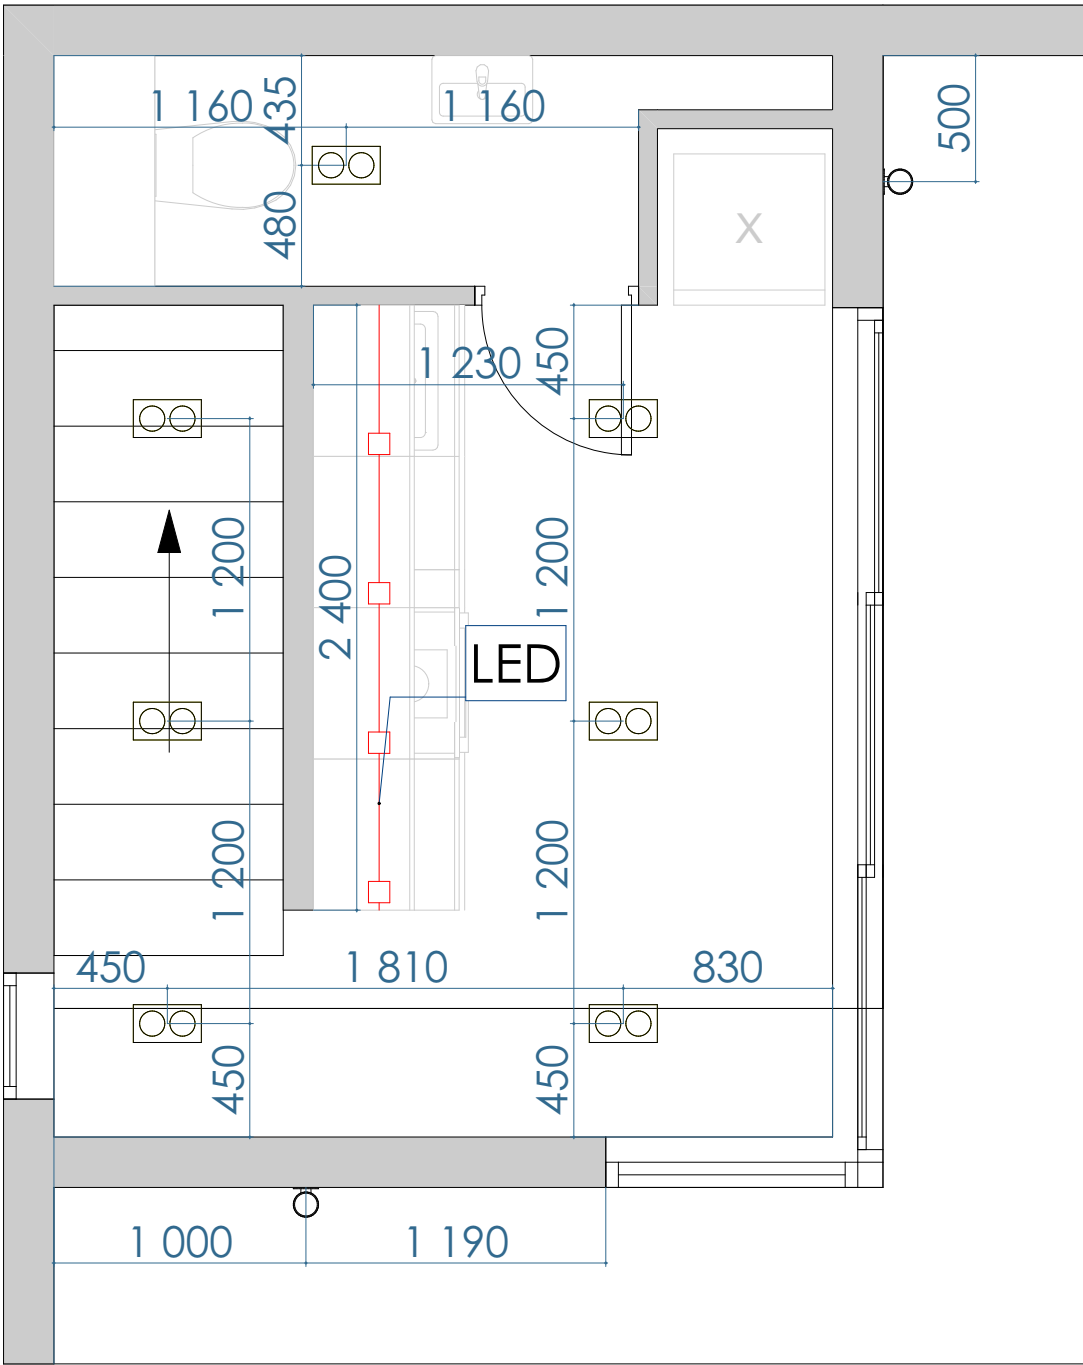

Примітки:
- За позначку 0,000 прийнято рівень чистої підлоги.
- Висоту приміщень уточнити після вирівнювання поверхонь і визначення рівня чистої підлоги у всіх приміщеннях.

- Перед виконанням робіт
провести контрольні заміри.

Дизайн - проект приміщення для приміщення Дія Бізнес		План розміщення приладів освітлення			
Замовник					
Дизайнер		Аркушів	18	Аркуш	17
Стадія	Дизайн-проект	Масштаб 1:30		Формат А3	


18. План управління світлом

Умовні позначення:

 Світильник вуличний

 Світильник точковий

 Прив'язка груп освітлення

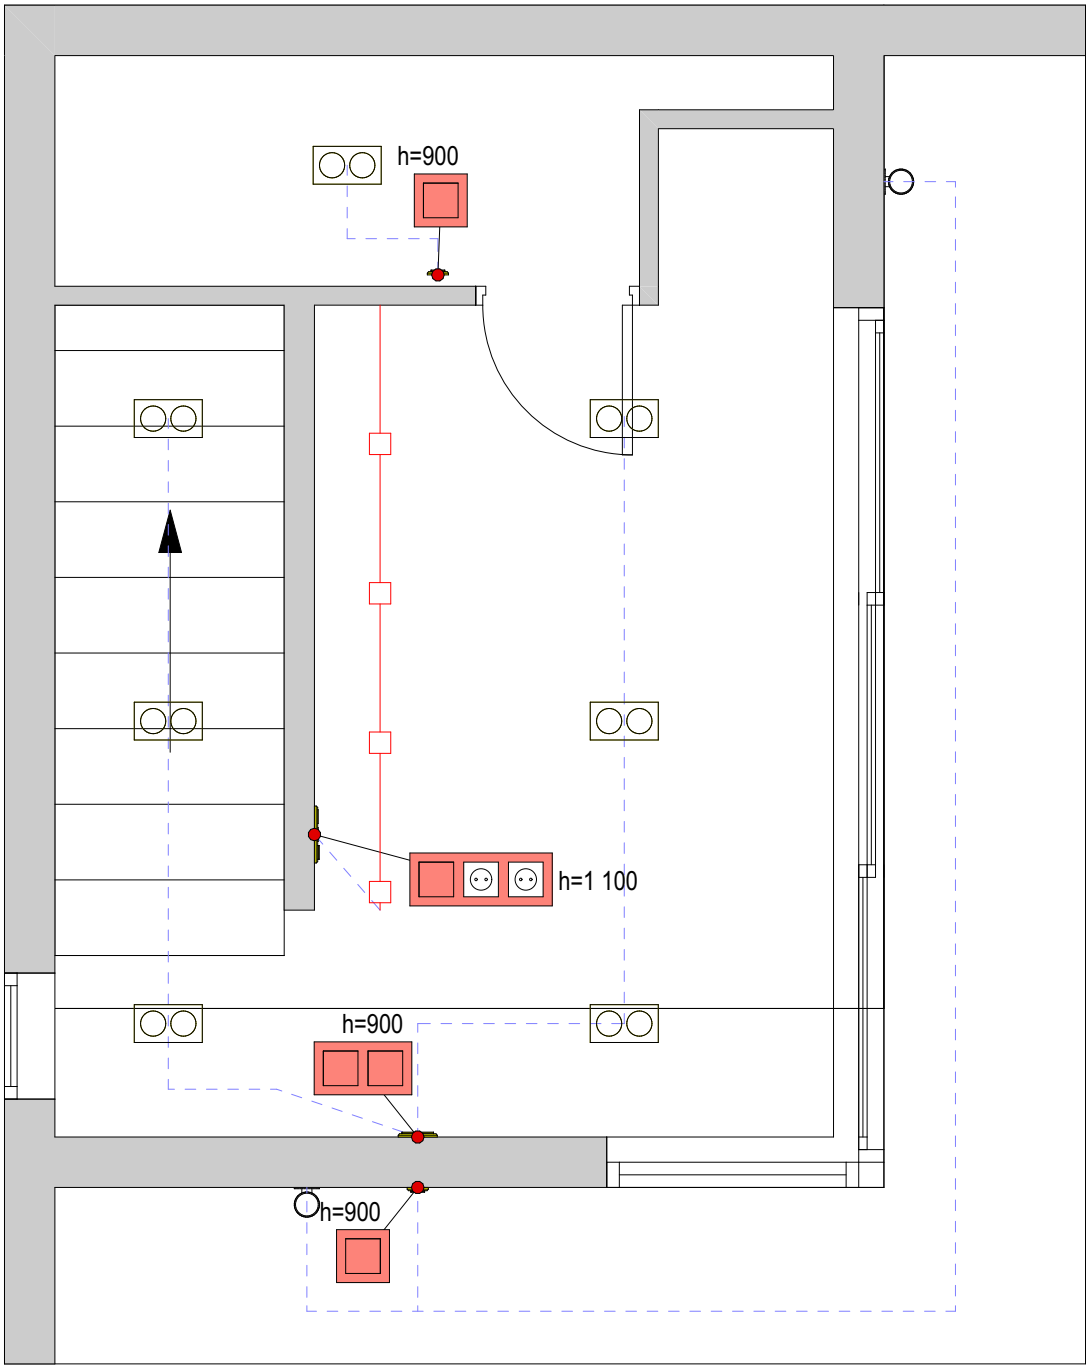

Примітки:
- За позначку 0,000 прийнято рівень чистої підлоги.
- Висоту приміщень уточнити після вирівнювання поверхонь і визначення рівня чистої підлоги у всіх приміщеннях.

Дизайн - проект приміщення для приміщення Дія Бізнес		План управління світлом			
Замовник					
Дизайнер		Аркушів	18	Аркуш	18
Стадія	Дизайн-проект	Масштаб 1:30		Формат А3	