


|    |                                                    |
|----|----------------------------------------------------|
| 1  | Зміст                                              |
| 2  | Обмірний план санвузлів                            |
| 3  | Обмірний план роздягалень та душових               |
| 4  | План демонтажу санвузлів                           |
| 5  | План демонтажу роздягалень та душових              |
| 6  | План монтажу санвузлів                             |
| 7  | План монтажу роздягалень та душових                |
| 8  | План після перепланування санвузлів                |
| 9  | План після перепланування роздягалень та душових   |
| 10 | План меблів санвузлів                              |
| 11 | План меблів роздягалень та душових                 |
| 12 | План сантехніки санвузлів                          |
| 13 | План сантехніки роздягалень та душових             |
| 14 | Відомість сантехнічних приладів                    |
| 15 | План розміщення витяжки санвузлів                  |
| 16 | План розміщення витяжки роздягалень та душових     |
| 17 | План підлоги санвузлів                             |
| 18 | План підлоги роздягалень та душових                |
| 19 | План стелі санвузлів                               |
| 20 | План стелі роздягалень та душових                  |
| 21 | План освітлення санвузлів                          |
| 22 | План освітлення роздягалень та душових             |
| 23 | Специфікація освітлення                            |
| 24 | План розташування вимикачів санвузлів              |
| 25 | План розташування вимикачів роздягалень та душових |


|    |                                                  |
|----|--------------------------------------------------|
| 26 | План розташування розеток санвузлів              |
| 27 | План розташування розеток роздягалень та душових |
| 28 | Специфікація електрофурнітури                    |
| 29 | План оздоблення стін санвузлів                   |
| 30 | План оздоблення стін роздягалень та душових      |
| 31 | Відомість оздоблювальних матеріалів              |
| 32 | Розгортка стін входу в санвузли                  |
| 33 | Розгортка стін жіночого санвузла                 |
| 34 | Розгортка стін чоловічого санвузла               |
| 35 | Розгортка стін входу в санвузол МГН              |
| 36 | Розгортка стін санвузла МГН                      |
| 37 | Розгортка стін чоловічої роздягальні             |
| 38 | Розгортка стін чоловічого санвузла               |
| 39 | Розгортка стін чоловічої душової                 |
| 40 | Розгортка стін жіночої роздягальні               |
| 41 | Розгортка стін жіночого санвузла                 |
| 42 | Розгортка стін жіночої душової                   |
| 43 | Розгортка стін тамбура                           |

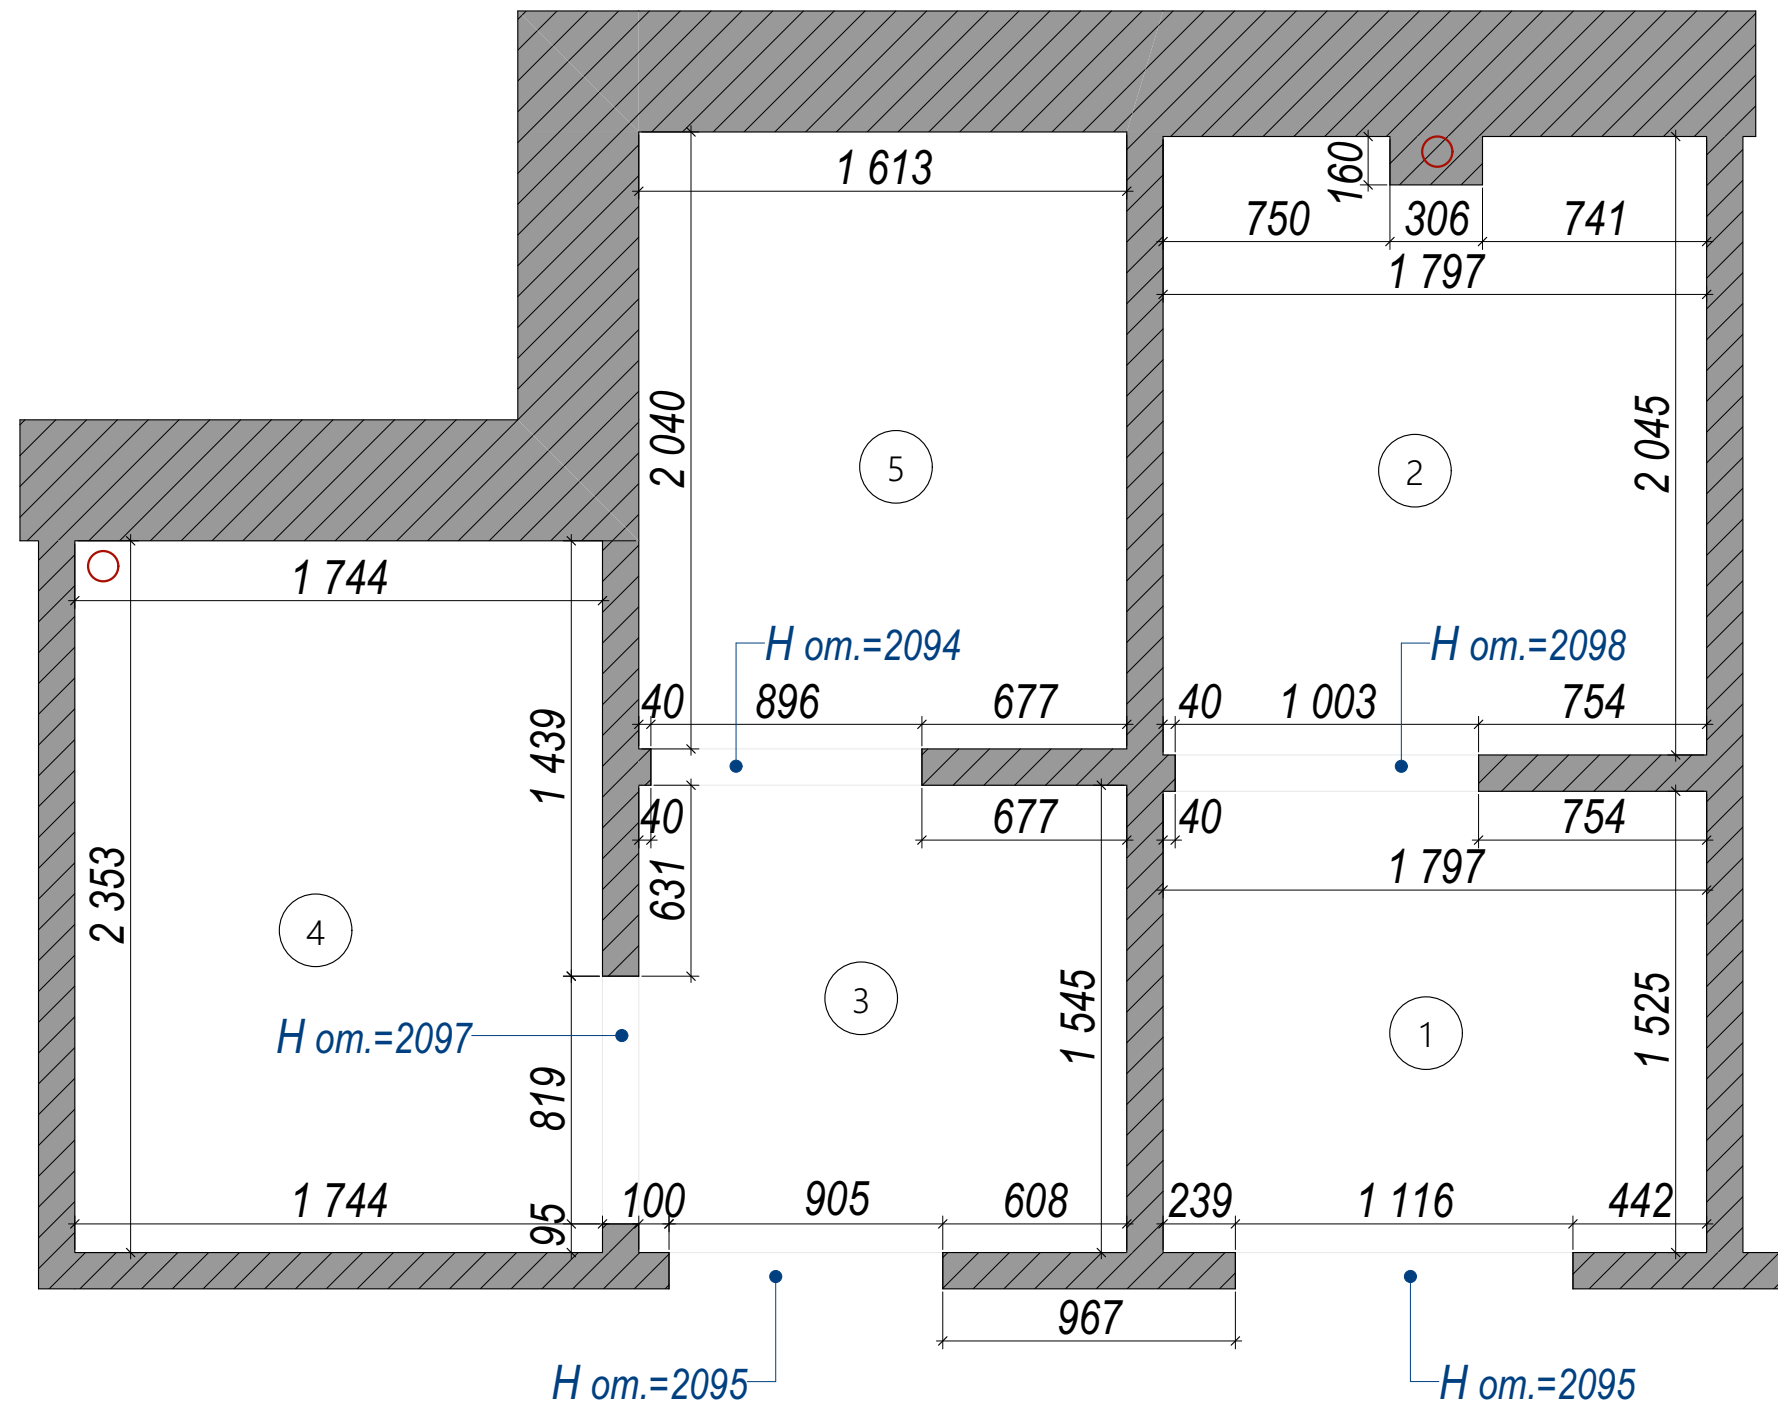

| ЭКСПЛИКАЦИЯ |                    |          |
|-------------|--------------------|----------|
| №           | Помещение          | S,м2     |
| 1           | Тамбур             | 2,74     |
| 2           | Санвузол           | 3,63     |
| 3           | Тамбур             | 2,49     |
| 4           | Санвузол жіночий   | 4,10     |
| 5           | Санвузол чоловічий | 3,29     |
|             |                    | 16,25 м² |

ПРИМІТКА:  
1. Розміри уточнити за місцем.


| Умовні позначення                                                                     |                     |                                        |   |
|---------------------------------------------------------------------------------------|---------------------|----------------------------------------|---|
| Познач.                                                                               | Найменування        |                                        |   |
|  | Існуючі стіни       |                                        |   |
|  | Каналізаційна труба |                                        |   |
| Назва листа                                                                           |                     | Обмірний план санвузлів                |   |
| Розташування:                                                                         |                     | м.Кривий Ріг                           |   |
| Замовник:                                                                             |                     | Ємальянова А.Г. Дизайнер: Пушкова Н.І. |   |
| ліст                                                                                  |                     |                                        | 2 |

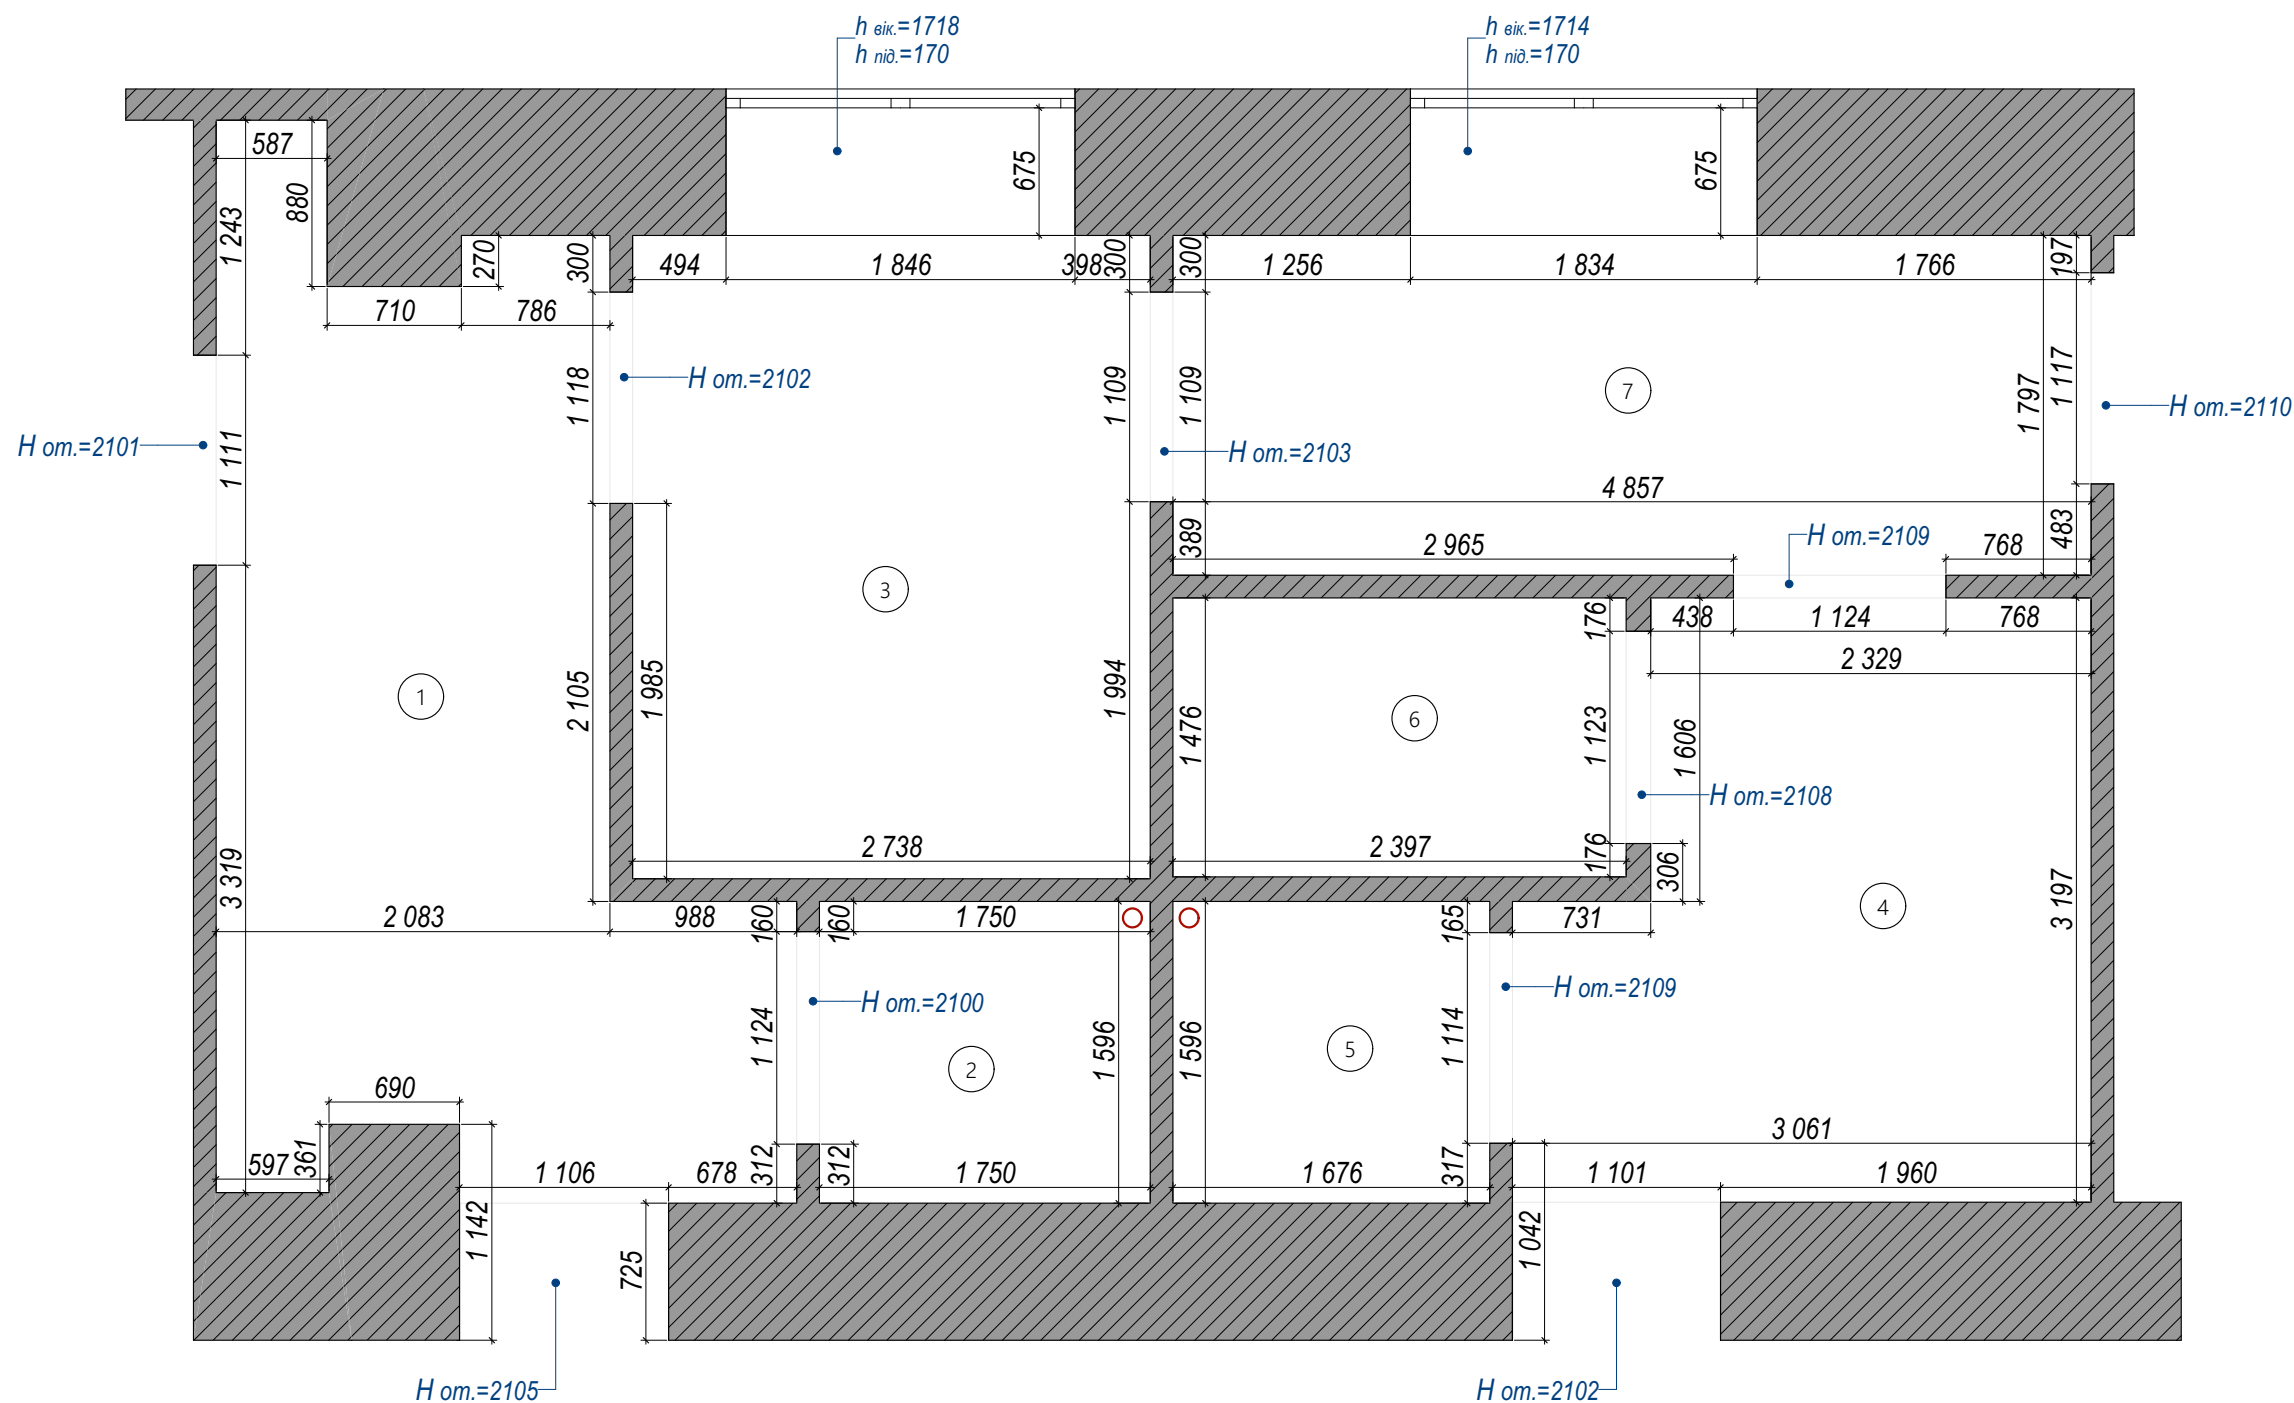

| ЭКСПЛИКАЦИЯ |                                  |          |
|-------------|----------------------------------|----------|
| №           | Помещение                        | S,м2     |
| 1           | Перевдягальня чоловіча           | 12,08    |
| 2           | Санвузол універсальний чоловічий | 2,79     |
| 3           | Душова чоловіча                  | 9,32     |
| 4           | Перевдягальня жіноча             | 8,61     |
| 5           | Санвузол універсальний жіночий   | 2,67     |
| 6           | Душова жіноча                    | 3,54     |
| 7           | Тамбур                           | 8,73     |
|             |                                  | 47,74 м² |

ПРИМІТКА:  
1. Розміри уточнити за місцем.

| Умовні позначення |                     |               |                                        |
|-------------------|---------------------|---------------|----------------------------------------|
| Познач.           | Найменування        |               |                                        |
|                   | Існуючі стіни       |               |                                        |
|                   | Каналізаційна труба |               |                                        |
| NOVA              |                     | Назва листа   | Обмірний план роздягалень та душових   |
|                   |                     | Розташування: | м.Кривий Ріг                           |
|                   |                     | Замовник:     | Ємальянова А.Г. Дизайнер: Пушкова Н.І. |
|                   |                     |               | лист 3                                 |

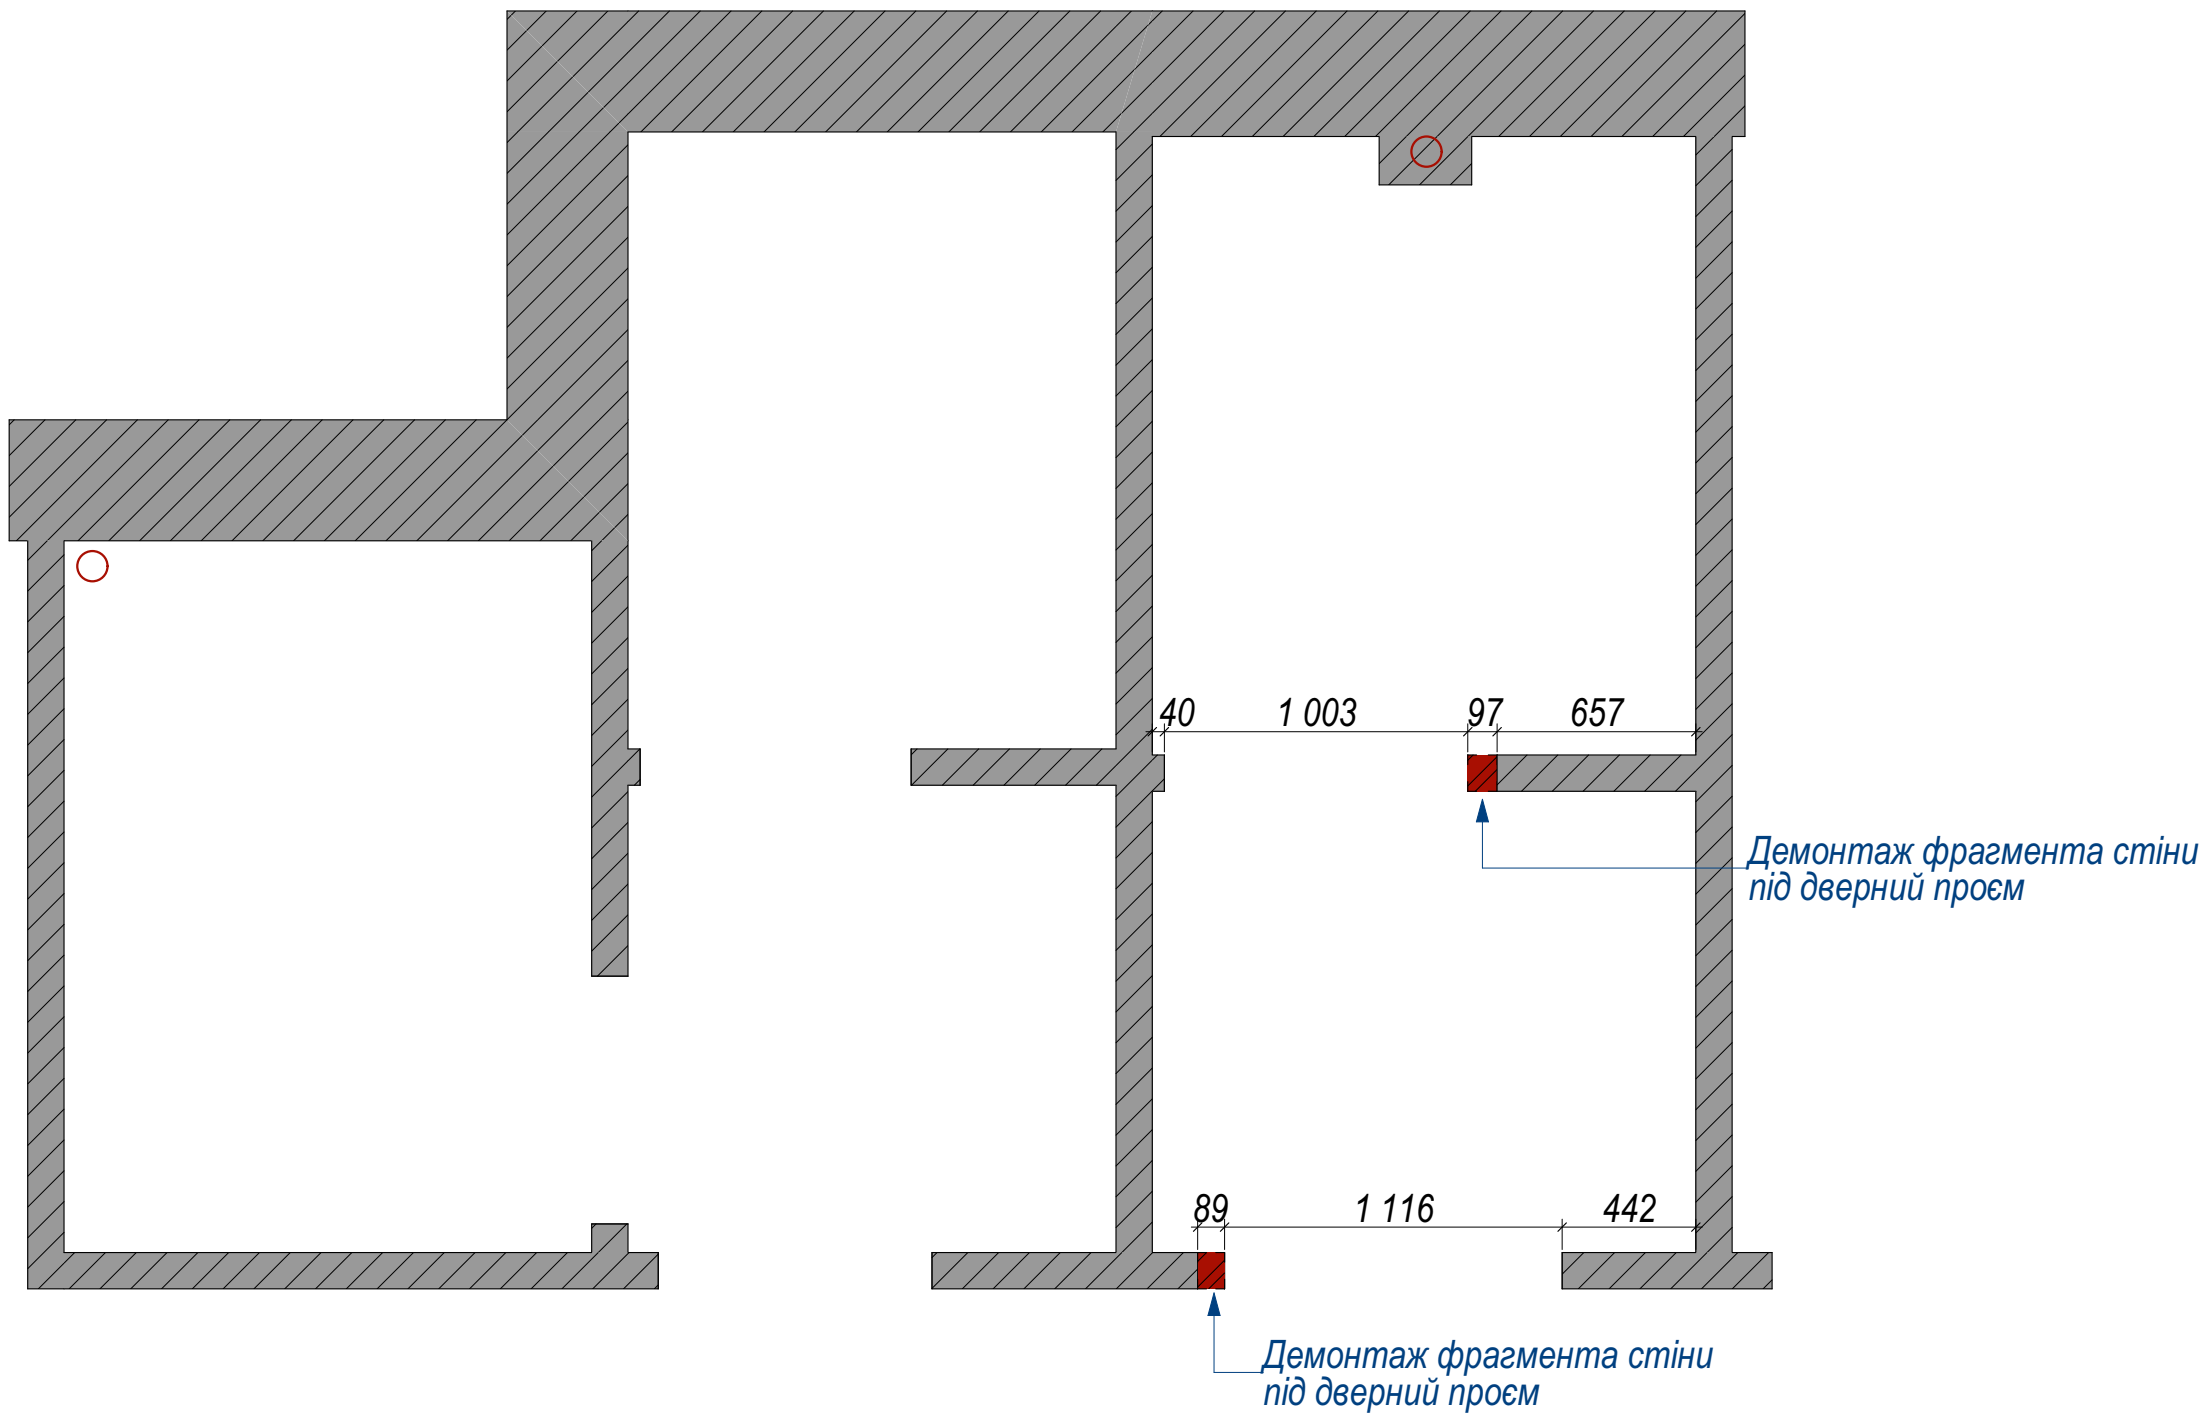


| Умовні позначення |                         |
|-------------------|-------------------------|
| Познач.           | Найменування            |
|                   | Існуючі стіни           |
|                   | Шахта вентиляції        |
|                   | Каналізаційна труба     |
|                   | Демонтовані конструкції |

ПРИМІТКА:

- 1. Перед початком робіт усі розміри та позначки перевірити за місцем.
- 2. Всі розміри вказані у міліметрах.
- 3. При значному відхиленні розмірів від вказаних - узгодити їх з замовником або дизайнером.

— Natalia Pushkova —

|               |                                        |                  |
|---------------|----------------------------------------|------------------|
| Назва листа   | План демонтажу санвузлів               | лист<br><b>4</b> |
| Розташування: | м.Кривий Ріг                           |                  |
| Замовник:     | Ємальянова А.Г. Дизайнер: Пушкова Н.І. |                  |

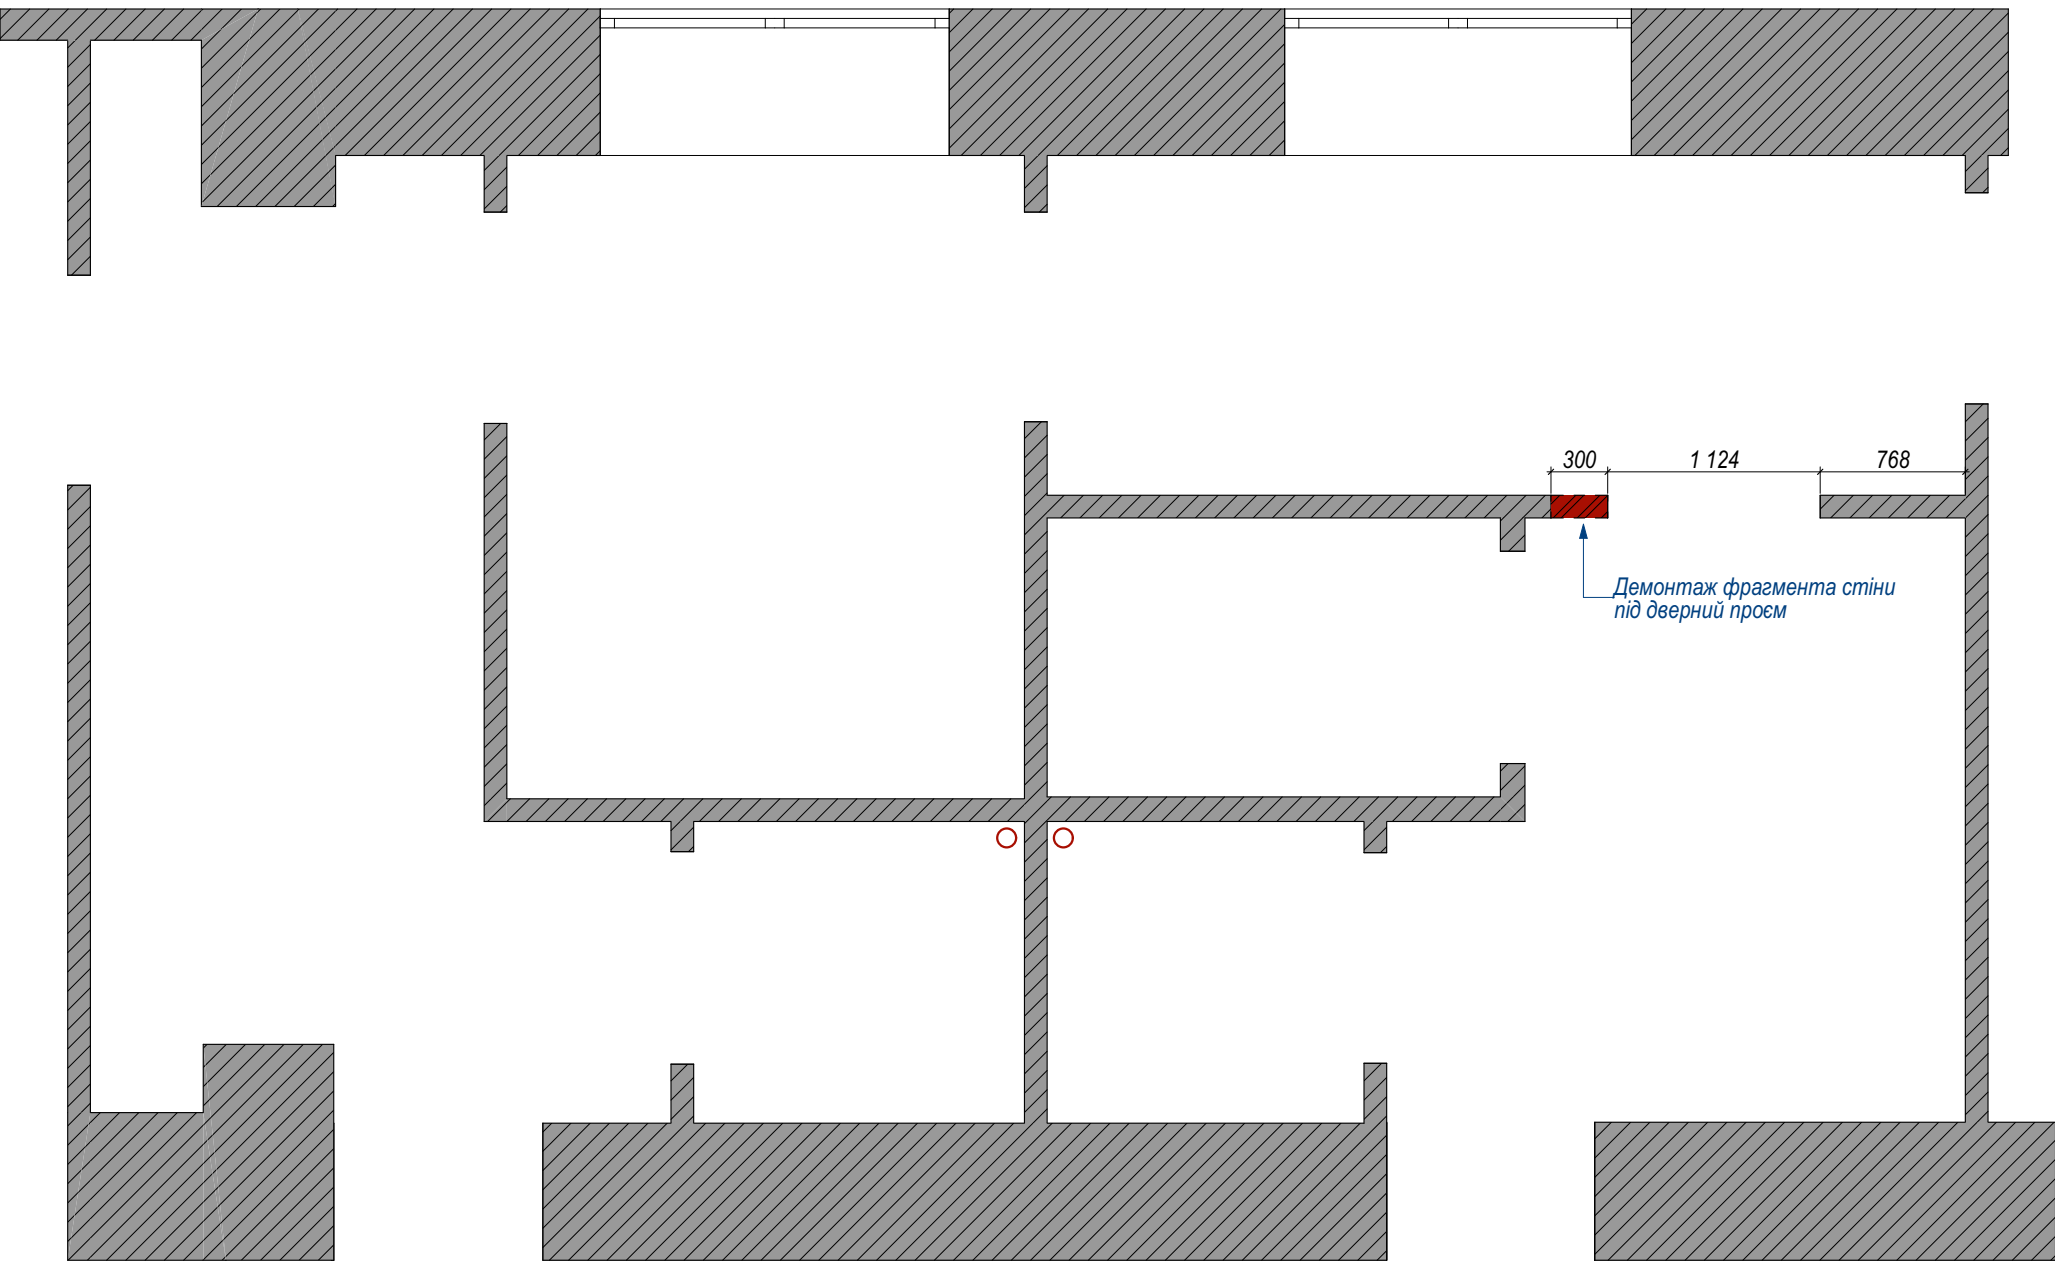

| Умовні позначення |                         |
|-------------------|-------------------------|
| Познач.           | Найменування            |
|                   | Існуючі стіни           |
|                   | Шахта вентиляції        |
|                   | Каналізаційна труба     |
|                   | Демонтовані конструкції |

ПРИМІТКА:

1. Перед початком робіт усі розміри та позначки перевірити за місцем.

2. Всі розміри вказані у міліметрах.

3. При значному відхиленні розмірів від вказаних - узгодити їх з замовником або дизайнером.

NOVA

— Natalia Pushkova —

Назва листа

Розташування:

Замовник:

План демонтажу роздягалень

м.Кривий Ріг

Ємальянова А.Г.


Дизайнер:

Пушкова Н.І.


лист

5

- ПРИМІТКА:
- 1. Усі стіни вирівняти. Витримати всі обов'язкові розміри.
  - 2. Виконати гідроізоляцію із заводом на стіни не менше 200мм.
  - 3. Після вирівнювання стін неминучі зміни розмірів. У проєкті не враховано відхилення на кривизну стін та перекриттів.
  - 4. Висота дверних отворів дана від чистої підлоги.
  - 5. У вологих зонах застосовувати вологостійкі матеріали.
  - 6. Креслення розроблені за чорновими розмірами. Врахувати коригування розмірів після проведення робіт з вирівнювання стін.
  - 7. Підрядні організації здійснюють необхідні виміри на об'єкті самостійно.

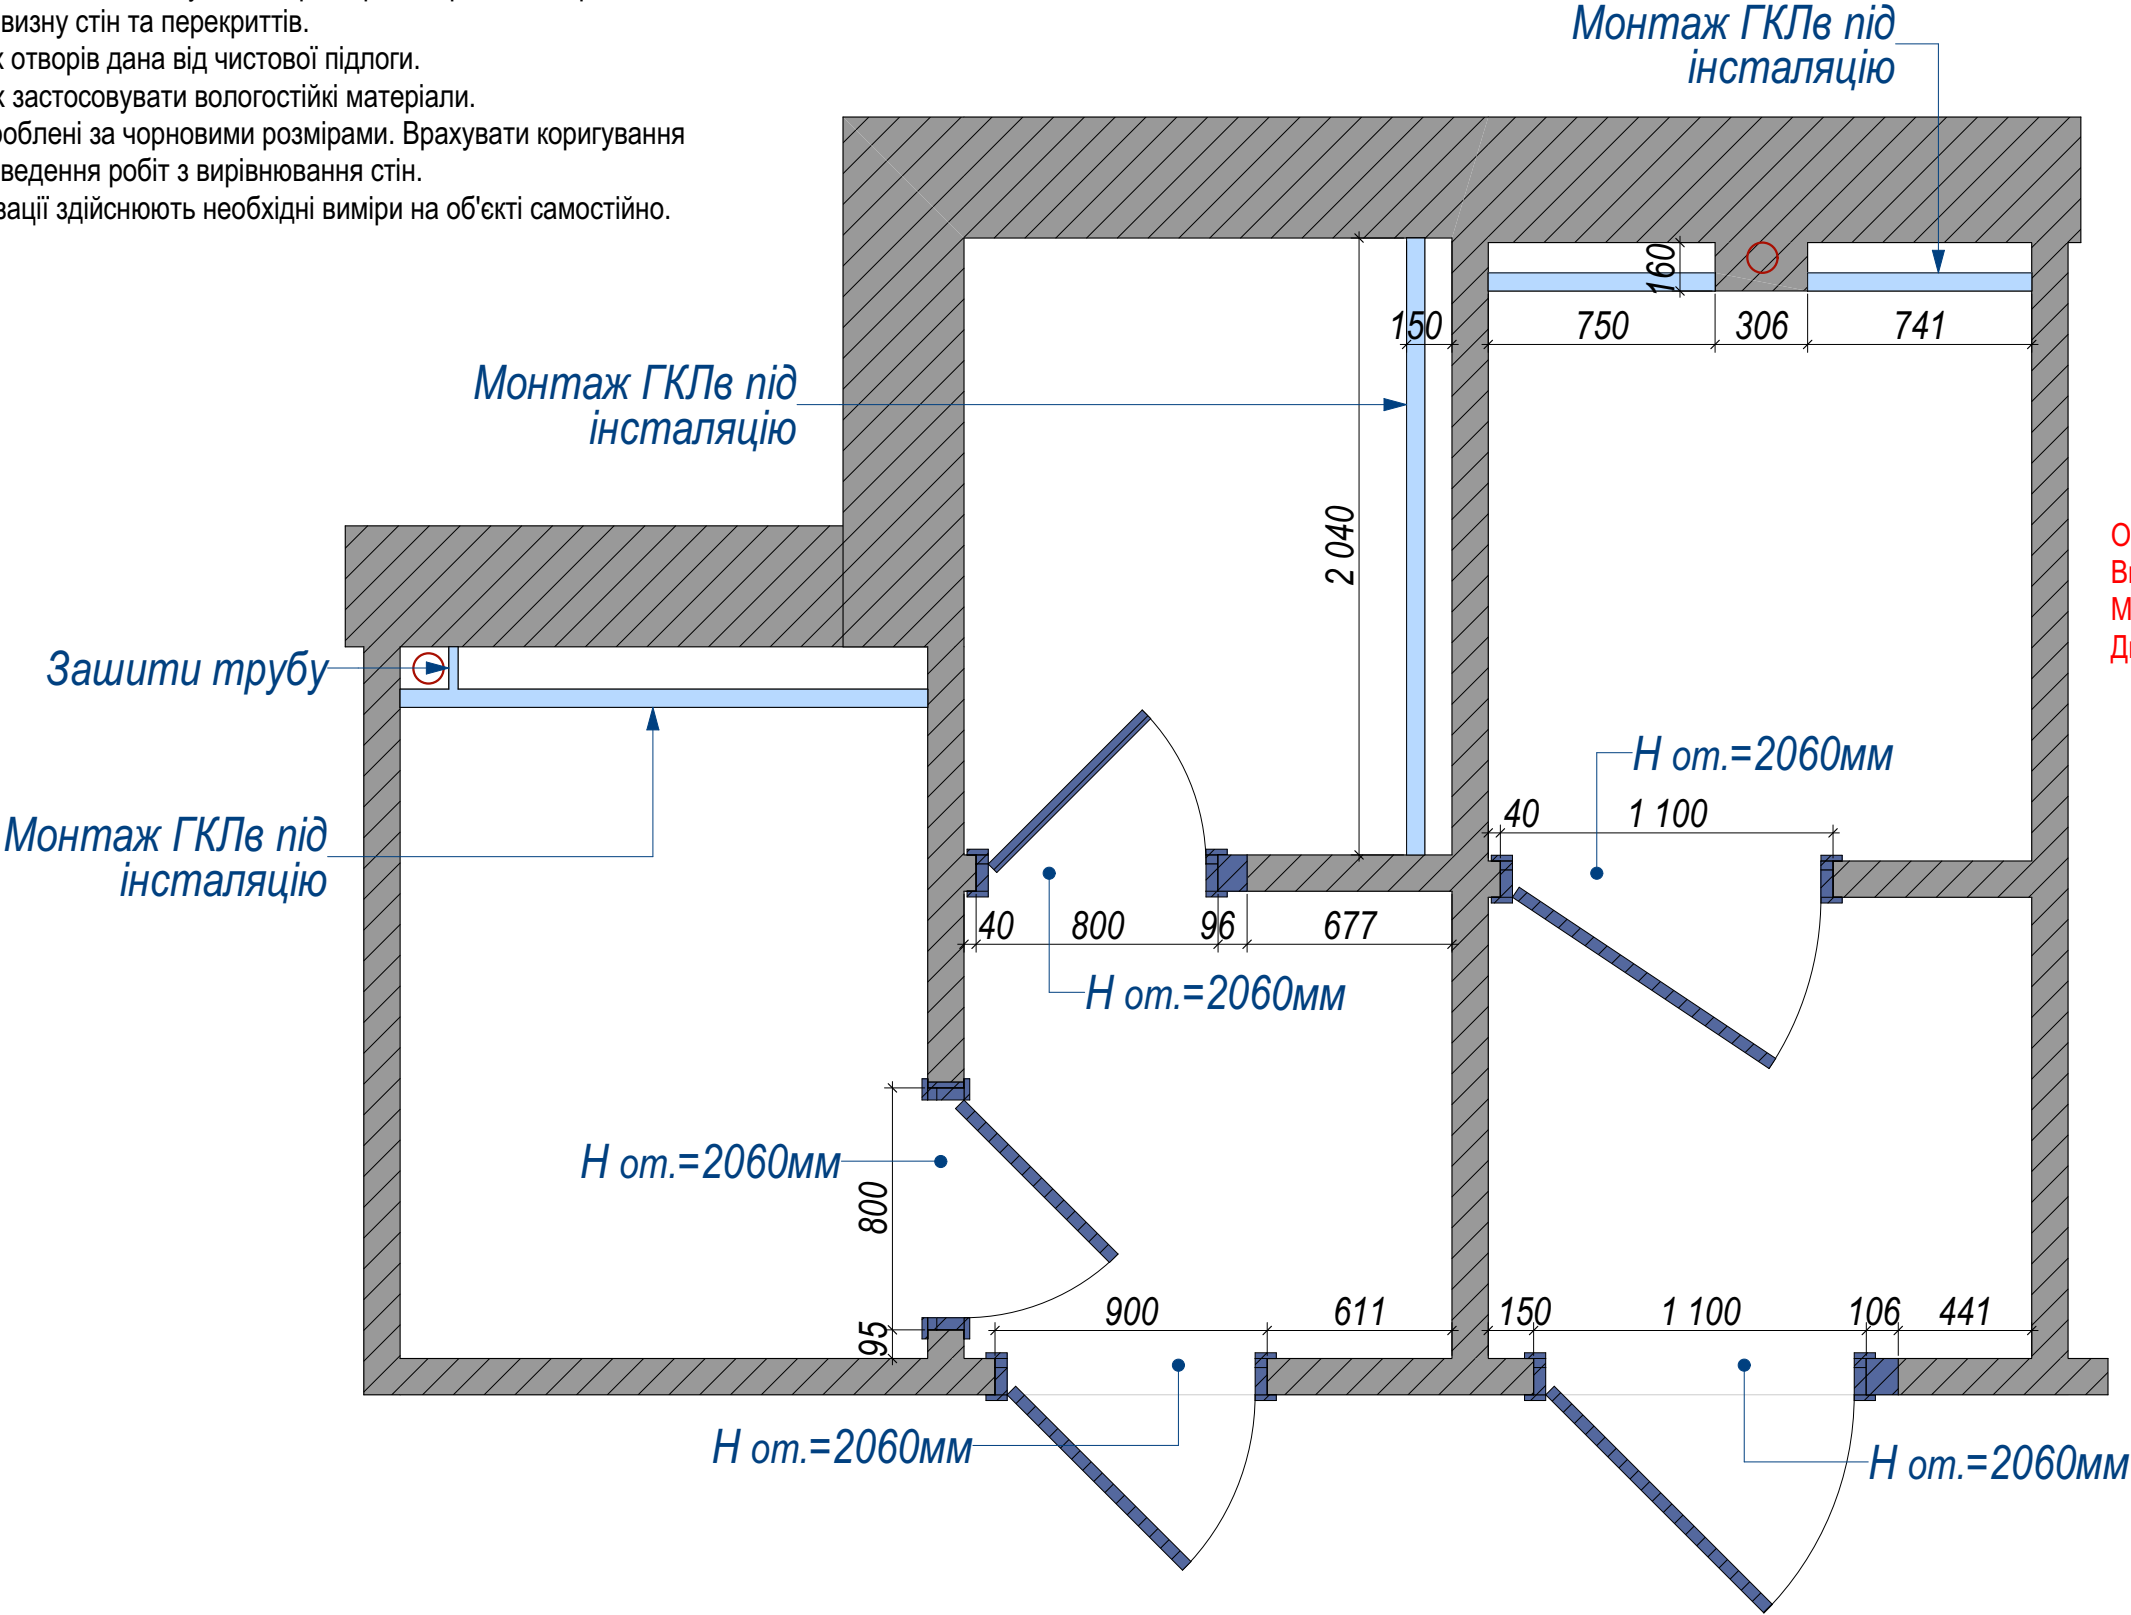



Оздоблення плиткою від h=0 мм до h=1614 мм.  
Вивести в один рівень з фарбуванням.  
Монтаж ГКЛ на клей від h=1614 до стелі.  
Див. Схему 1

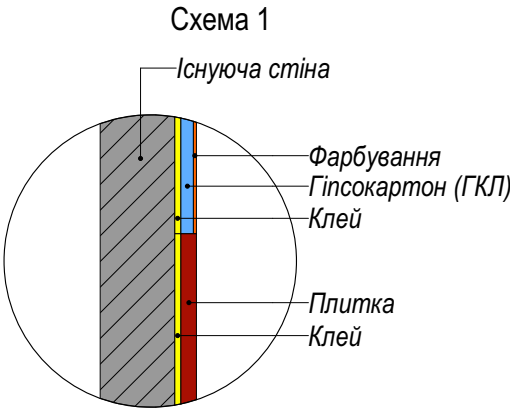

| Умовні позначення |                         |
|-------------------|-------------------------|
| Познач.           | Найменування            |
|                   | Існуючі стіни           |
|                   | Шахта вентиляції        |
|                   | Каналізаційна труба     |
|                   | ГКЛ на металевий каркас |

|  |               |                                        |           |
|--|---------------|----------------------------------------|-----------|
|  | Назва листа   | План монтажу санвузлів                 | ЛИСТ<br>6 |
|  | Розташування: | м.Кривий Ріг                           |           |
|  | Замовник:     | Ємальянова А.Г. Дизайнер: Пушкова Н.І. |           |

Оздоблення плиткою від h=0 мм до h=1614 мм.  
Вивести в один рівень з фарбуванням.  
Монтаж ГКЛ на клей від h=1614 до стелі.  
Див. Схему 1

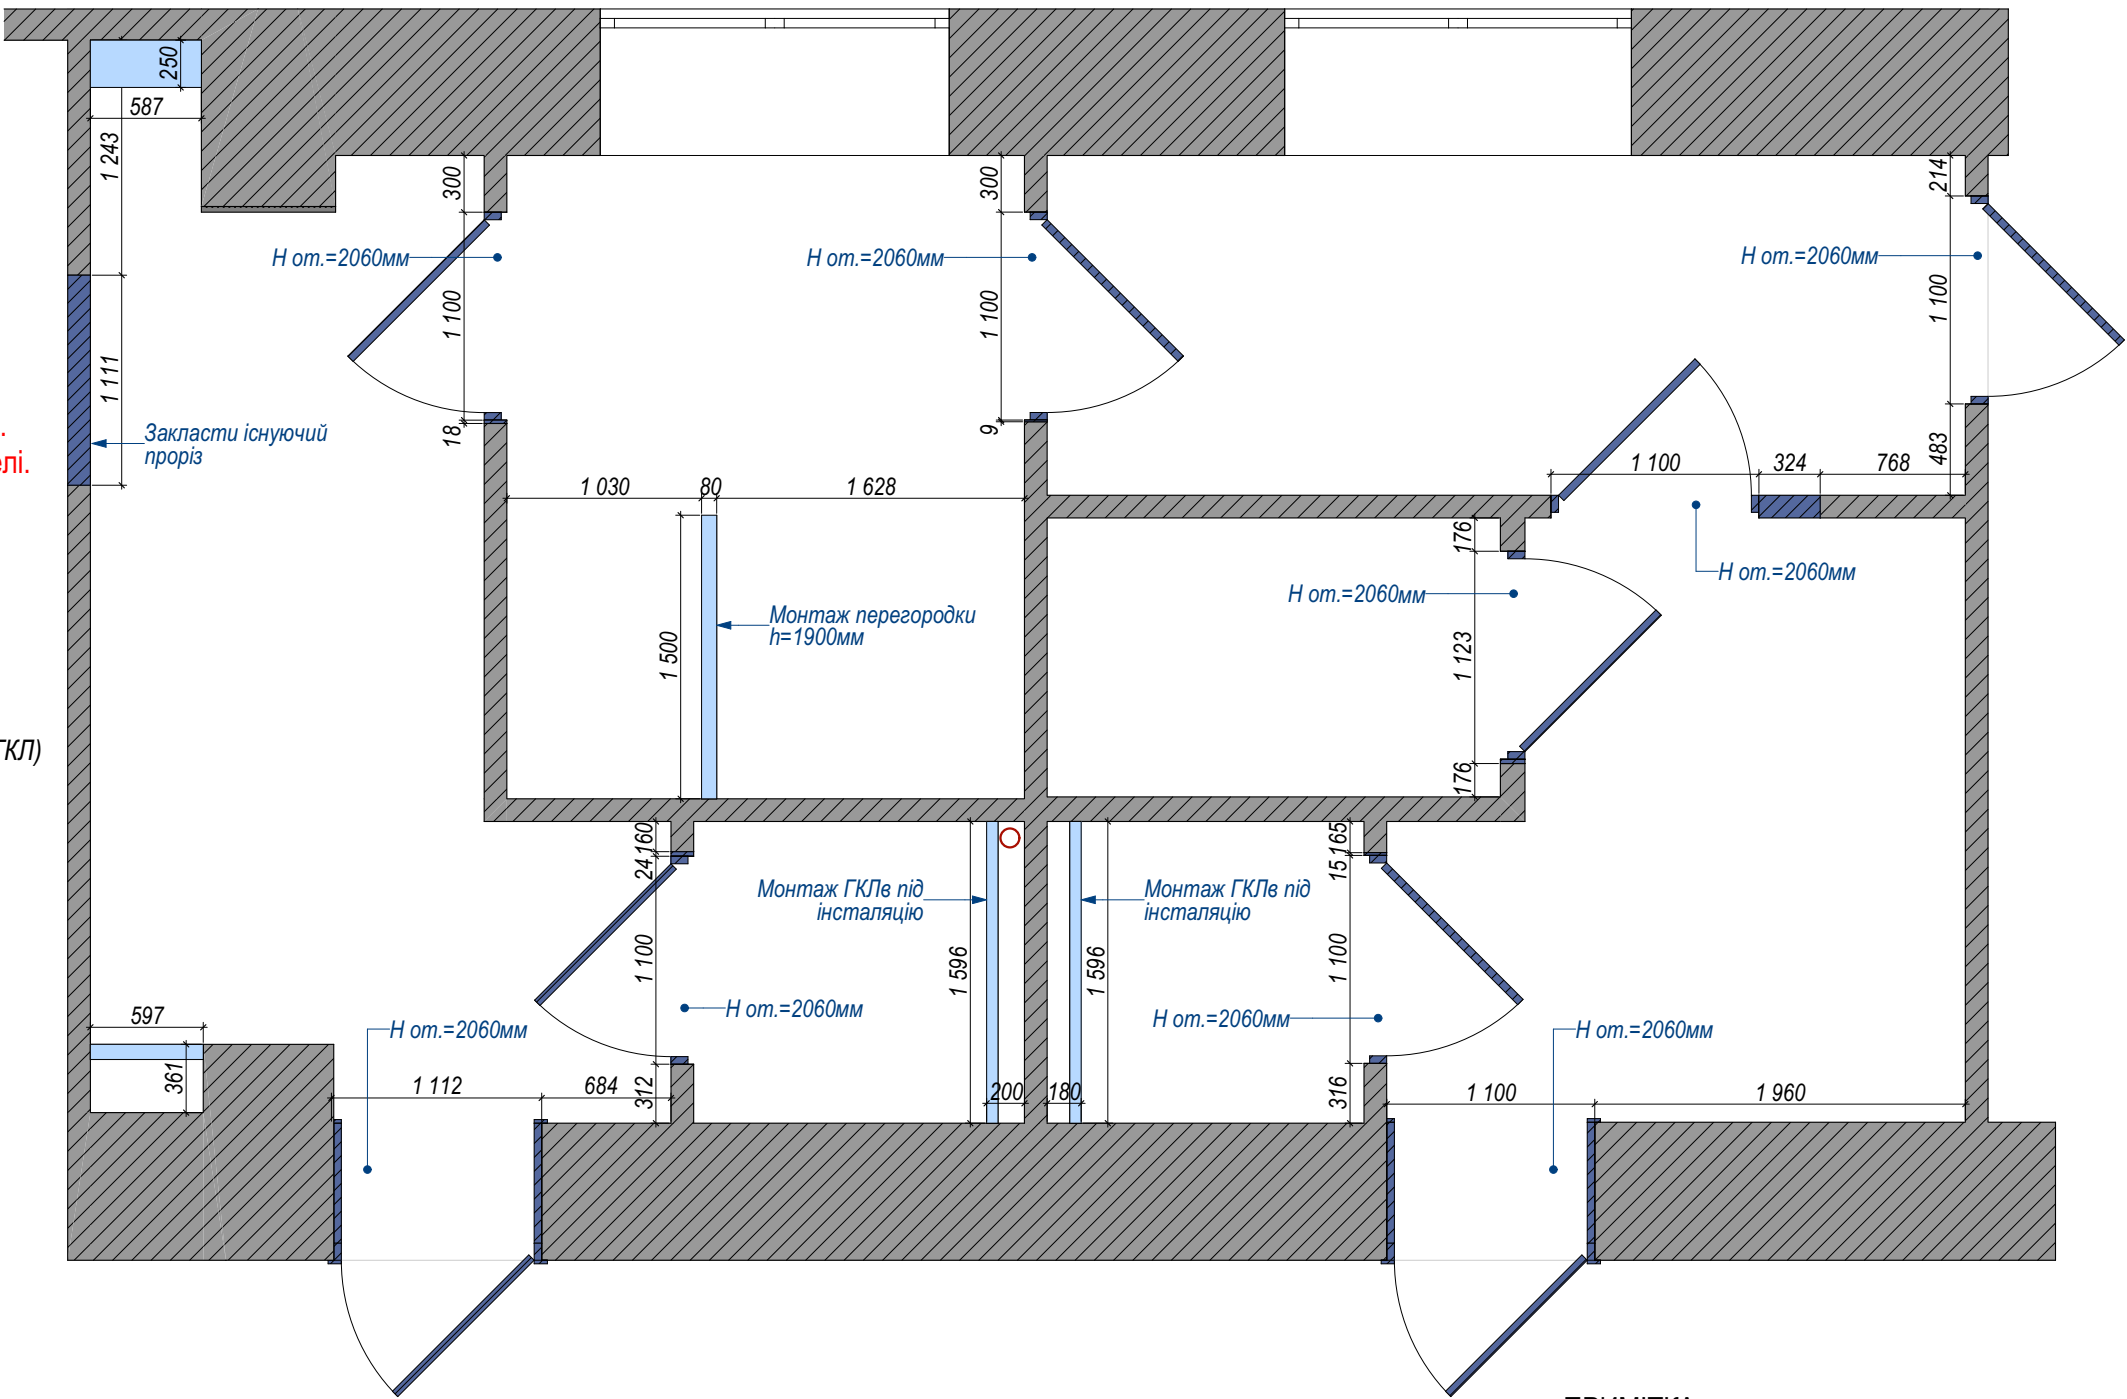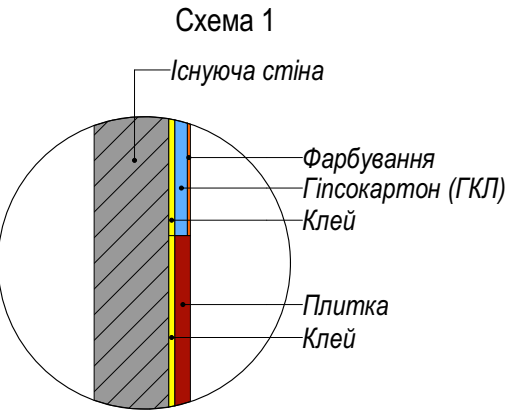


- ПРИМІТКА:
1. Усі стіни вирівняти. Витримати всі обов'язкові розміри.
  2. Виконати гідроізоляцію із заводом на стіни не менше 200мм.
  3. Після вирівнювання стін неминучі зміни розмірів. У проекті не враховано відхилення на кривизну стін та перекриттів.
  4. Висота дверних отворів дана від чистової підлоги.
  5. У вологих зонах застосовувати вологостійкі матеріали.
  6. Креслення розроблені за чорновими розмірами. Врахувати коригування розмірів після проведення робіт з вирівнювання стін.
  7. Підрядні організації здійснюють необхідні виміри на об'єкті самостійно.

| Умовні позначення |                         |
|-------------------|-------------------------|
| Познач.           | Найменування            |
|                   | Існуючі стіни           |
|                   | Шахта вентиляції        |
|                   | Каналізаційна труба     |
|                   | ГКЛ на металевий каркас |

|                          |               |                                        |                  |
|--------------------------|---------------|----------------------------------------|------------------|
| <br>— Natalia Pushkova — | Назва листа   | План монтажу роздягалень та душових    | лист<br><b>7</b> |
|                          | Розташування: | м.Кривий Ріг                           |                  |
|                          | Замовник:     | Ємальянова А.Г. Дизайнер: Пушкова Н.І. |                  |

| Специфікація дверних отворів |                        |     |   |
|------------------------------|------------------------|-----|---|
| №                            | Розмір отвору<br>Ш x В | Л/П | Примітка                                                                                               |
| ДВ-01                        | 1100×2 060             | Л   | Двері виконати аналогічно існуючим: тип та оздоблення під дерево згідно з раніше встановленими дверима |
| ДВ-02                        | 1100×2 060             | Л   |   |
| ДВ-03                        | 900×2 060              | Л   |   |
| ДВ-04                        | 800×2 060              | П   |   |
| ДВ-05                        | 800×2 060              | Л   |   |

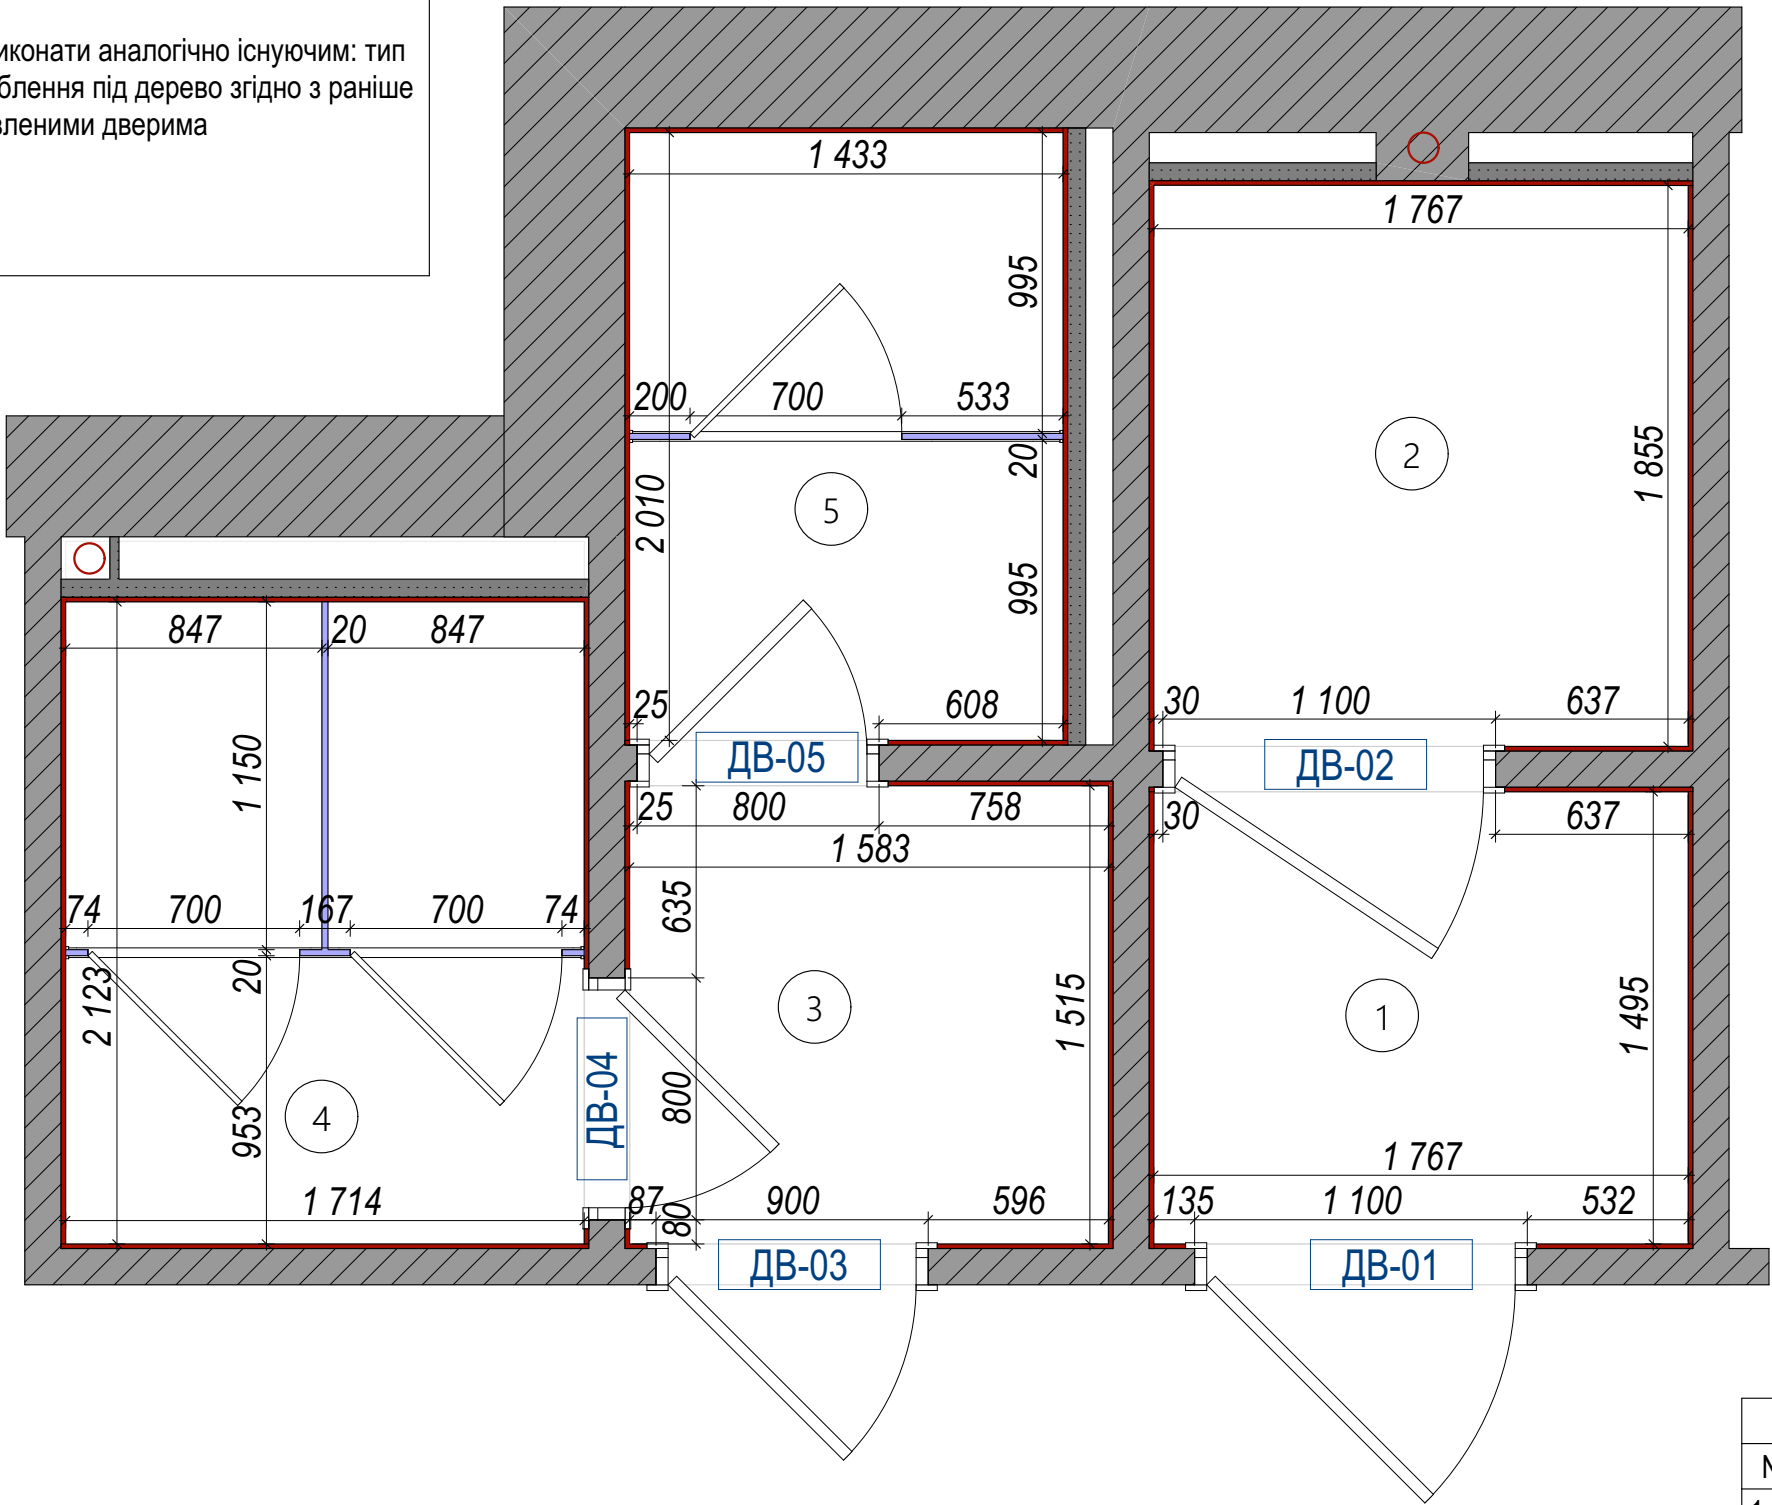

ПРИМІТКА:  
1. Розміри уточнити за місцем.  
2. Перед замовленням дверей провести заміри.  
3. Розміри отворів уточнити після вибору виробника дверей.  
4. Колір дверей затвердити із замовником.


| ЭКСПЛИКАЦИЯ |                    |          |
|-------------|--------------------|----------|
| №           | Помещение          | S,м2     |
| 1           | Тамбур             | 2,64     |
| 2           | Санвузол           | 3,27     |
| 3           | Тамбур             | 2,40     |
| 4           | Санвузол жіночий   | 3,98     |
| 5           | Санвузол чоловічий | 2,88     |
|             |                    | 15,17 м² |

|               |                                       |                  |
|---------------|---------------------------------------|------------------|
| Назва листа   | План після перепланування санвузлів   | лист<br><b>8</b> |
| Розташування: | м.Кривий Ріг                          |                  |
| Замовник:     | Ємальянова А.Г.Дизайнер: Пушкова Н.І. |                  |

| Умовні позначення |                            |
|-------------------|----------------------------|
| Познач.           | Найменування               |
| ДВ-01             | Маркування дверних отворів |



| Умовні позначення |                            |
|-------------------|----------------------------|
| Познач.           | Найменування               |
| ДВ-01             | Маркування дверних отворів |

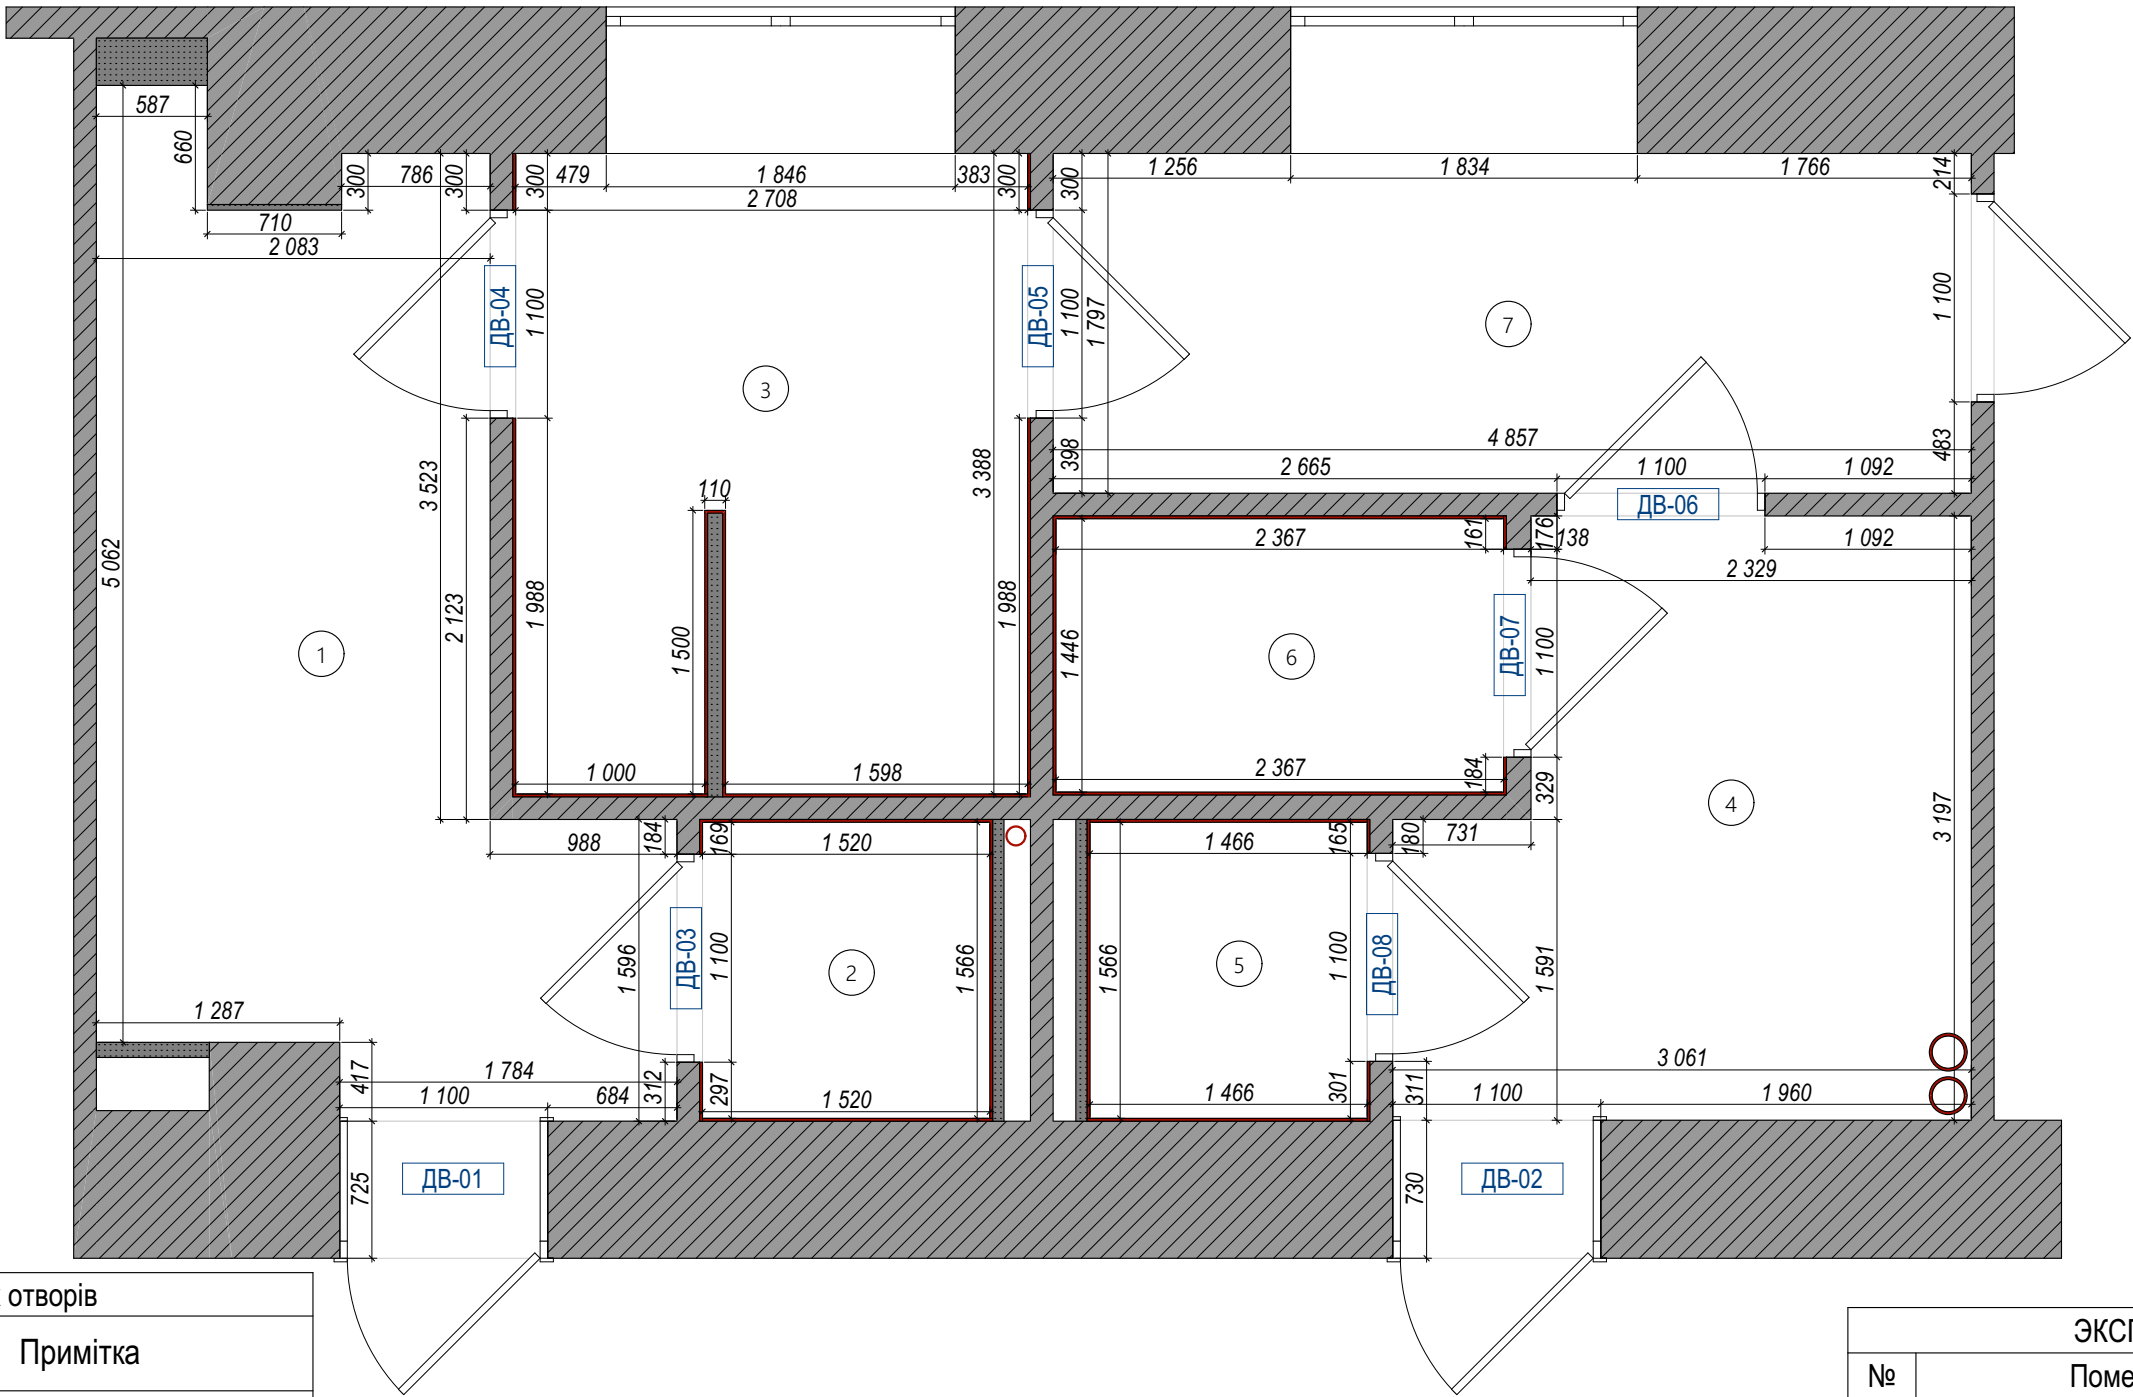


| Специфікація дверних отворів |                        |     |   |
|------------------------------|------------------------|-----|---|
| №                            | Розмір отвору<br>Ш x В | Л/П | Примітка   |
| ДВ-01                        | 1100×2 060             | П   | Двері виконати аналогічно існуючим:<br>тип та оздоблення під дерево згідно<br>з раніше встановленими дверима |
| ДВ-02                        | 1100×2 060             | Л   |   |
| ДВ-03                        | 1100×2 060             | Л   | Двері скляні розпашні, матове<br>загартоване скло. Фурнітура - згідно<br>візуалізації.                       |
| ДВ-04                        | 1100×2 060             | П   |   |
| ДВ-05                        | 1100×2 060             | Л   |   |
| ДВ-06                        | 1100×2 060             | П   |   |
| ДВ-07                        | 1100×2 060             | П   |   |
| ДВ-08                        | 1100×2 060             | Л   |   |

ПРИМІТКА:  
1. Розміри уточнити за місцем.  
2. Перед замовленням дверей провести заміри.  
3. Розміри отворів уточнити після вибору виробника дверей.  
4. Колір дверей затвердити із замовником.

| ЭКСПЛИКАЦИЯ   |                                  |                                        |
|---------------|----------------------------------|----------------------------------------|
| №             | Помещение                        | S,м2                                   |
| 1             | Перевдягальня чоловіча           | 11,85                                  |
| 2             | Санвузол універсальний чоловічий | 2,38                                   |
| 3             | Душова чоловіча                  | 9,17                                   |
| 4             | Перевдягальня жіноча             | 8,61                                   |
| 5             | Санвузол універсальний жіночий   | 2,30                                   |
| 6             | Душова жіноча                    | 3,42                                   |
| 7             | Тамбур                           | 8,73                                   |
|               |                                  | 46,46 м²                               |
| Назва листа   |                                  | План після перепланування роздягалень  |
| Розташування: |                                  | м.Кривий Ріг                           |
| Замовник:     |                                  | Ємальянова А.Г. Дизайнер: Пушкова Н.І. |
|               |                                  | 9                                      |



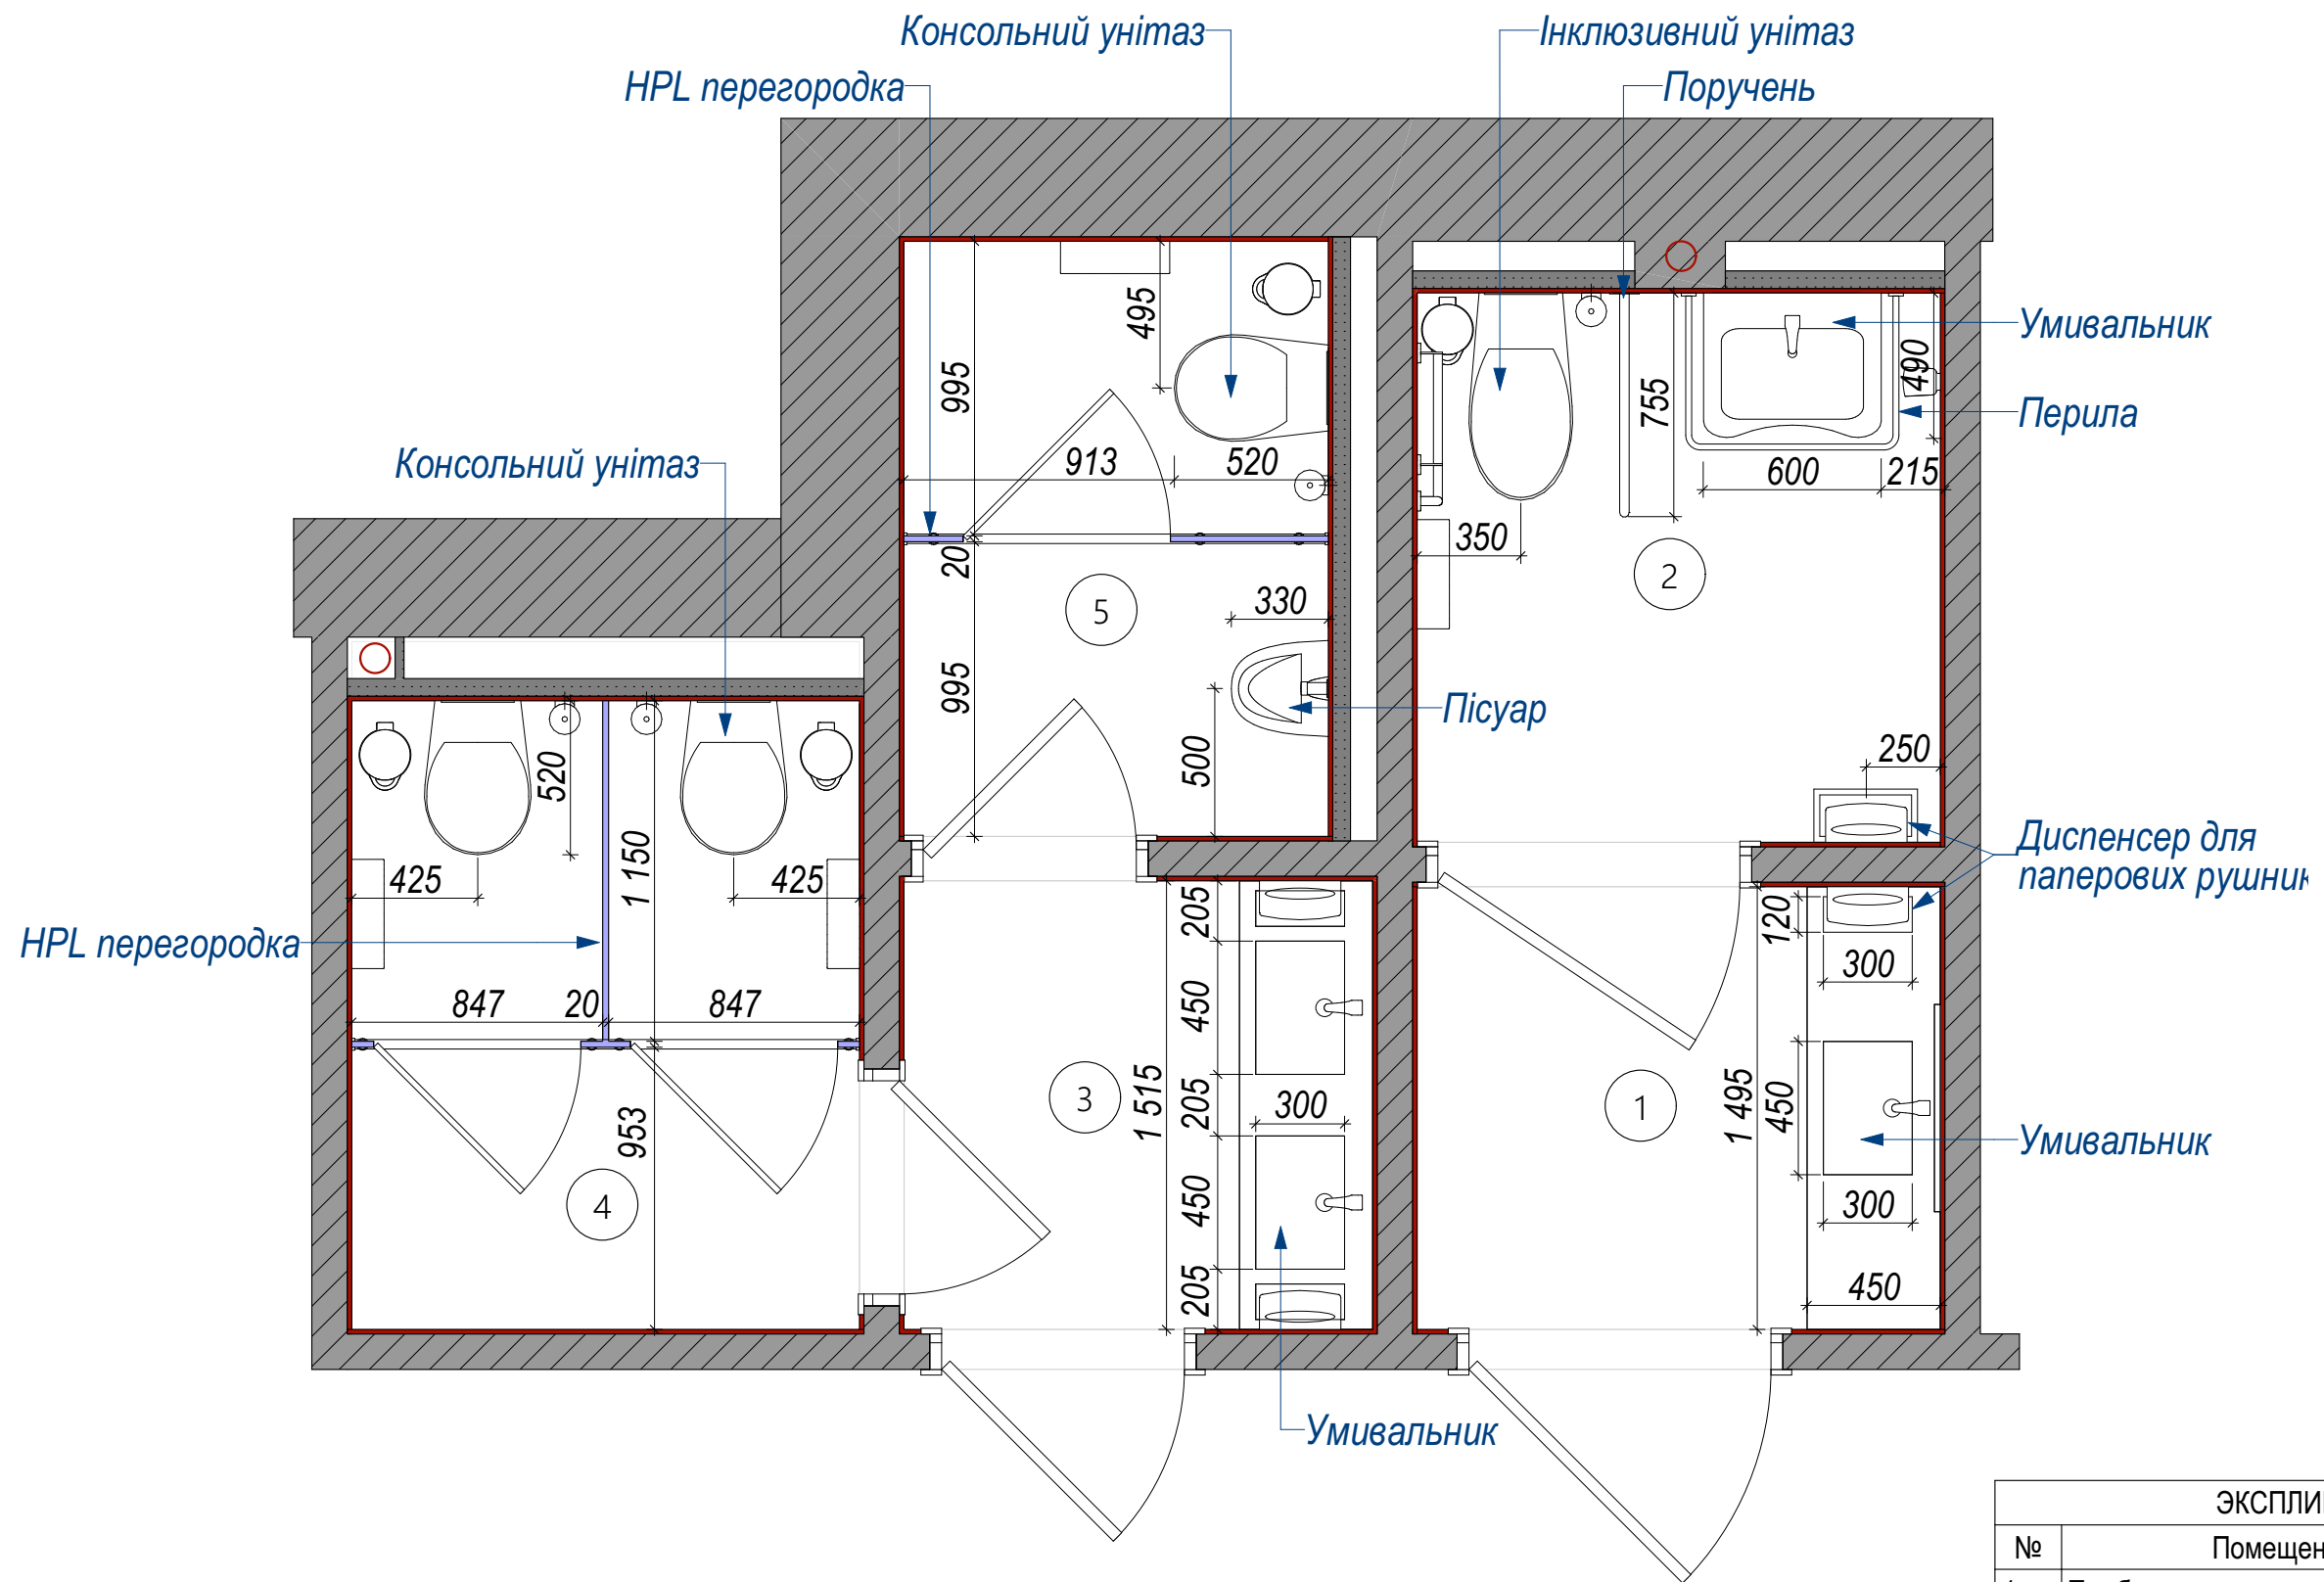


ПРИМІТКА:

1. Розміри меблів дано умовно, показано загальні габарити. Із замовником додатково обговорюються виробники та моделі, після чого фіксуються остаточні розміри.
2. Меблі на замовлення встановлюються фірмою-виробником лише після додаткових вимірів фахівців.
3. Допускається внесення функціональних змін під час виготовлення кухонних меблів.
4. При монтажі будь-яких конструкцій, переконатися у відсутності у місці свердління проводки.

| ЭКСПЛИКАЦИЯ |                    |          |
|-------------|--------------------|----------|
| №           | Помещение          | S,м2     |
| 1           | Тамбур             | 2,64     |
| 2           | Санвузол           | 3,27     |
| 3           | Тамбур             | 2,40     |
| 4           | Санвузол жіночий   | 3,98     |
| 5           | Санвузол чоловічий | 2,88     |
|             |                    | 15,17 м² |

|                                                                                       |               |                                        |      |
|---------------------------------------------------------------------------------------|---------------|----------------------------------------|------|
|  | Назва листа   | План меблів санвузлів                  | Лист |
|                                                                                       | Розташування: | м.Кривий Ріг                           | 10   |
|                                                                                       | Замовник:     | Ємальянова А.Г. Дизайнер: Пушкова Н.І. |      |

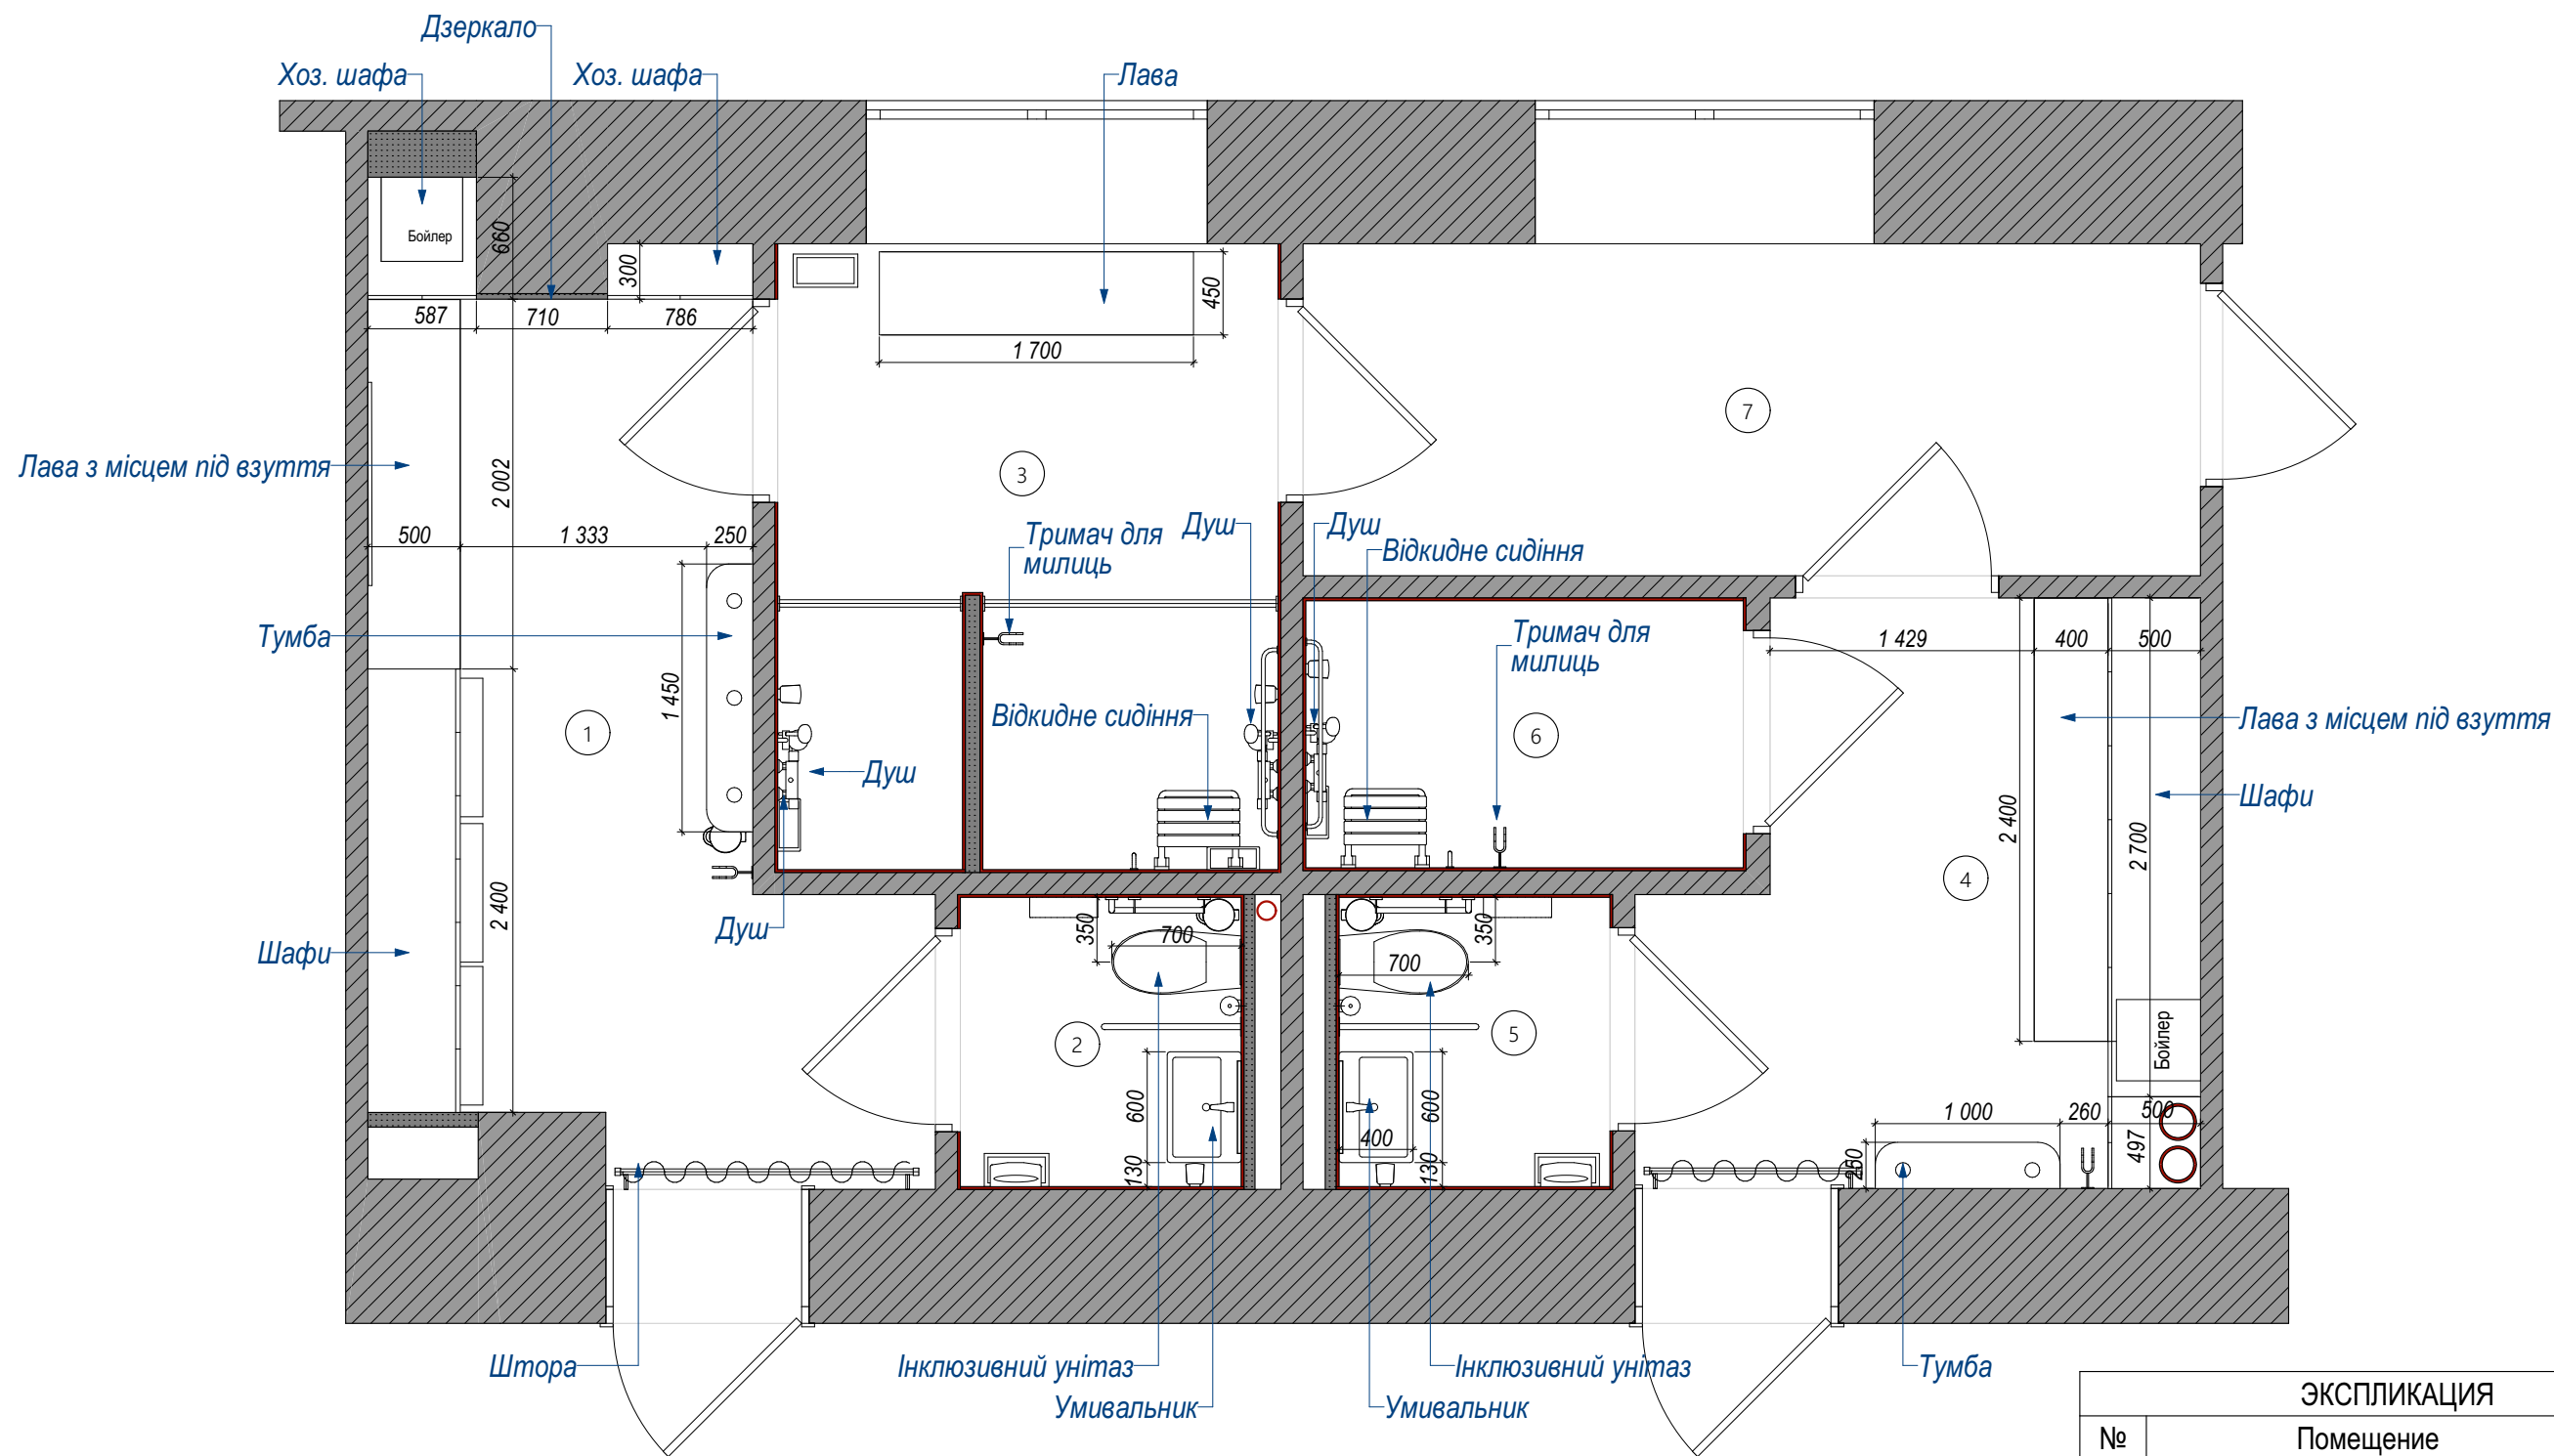

ПРИМІТКА:

1. Розміри меблів дано умовно, показано загальні габарити. Із замовником додатково обговорюються виробники та моделі, після чого фіксуються остаточні розміри.

2. Меблі на замовлення встановлюються фірмою-виробником лише після додаткових вимірів фахівців.


3. Допускається внесення функціональних змін під час виготовлення кухонних меблів.

4. При монтажі будь-яких конструкцій, переконатися у відсутності у місці свердління проводки.

| ЭКСПЛИКАЦИЯ |                                  |          |
|-------------|----------------------------------|----------|
| №           | Помещение                        | S,м2     |
| 1           | Перевдягальня чоловіча           | 11,85    |
| 2           | Санвузол універсальний чоловічий | 2,38     |
| 3           | Душова чоловіча                  | 9,17     |
| 4           | Перевдягальня жіноча             | 8,61     |
| 5           | Санвузол універсальний жіночий   | 2,30     |
| 6           | Душова жіноча                    | 3,42     |
| 7           | Тамбур                           | 8,73     |
|             |                                  | 46,46 м² |

|                                                                                       |               |                                        |      |
|---------------------------------------------------------------------------------------|---------------|----------------------------------------|------|
|  | Назва листа   | План меблів роздягалень та душових     | лист |
|                                                                                       | Розташування: | м.Кривий Ріг                           | 11   |
|                                                                                       | Замовник:     | Ємальянова А.Г. Дизайнер: Пушкова Н.І. |      |




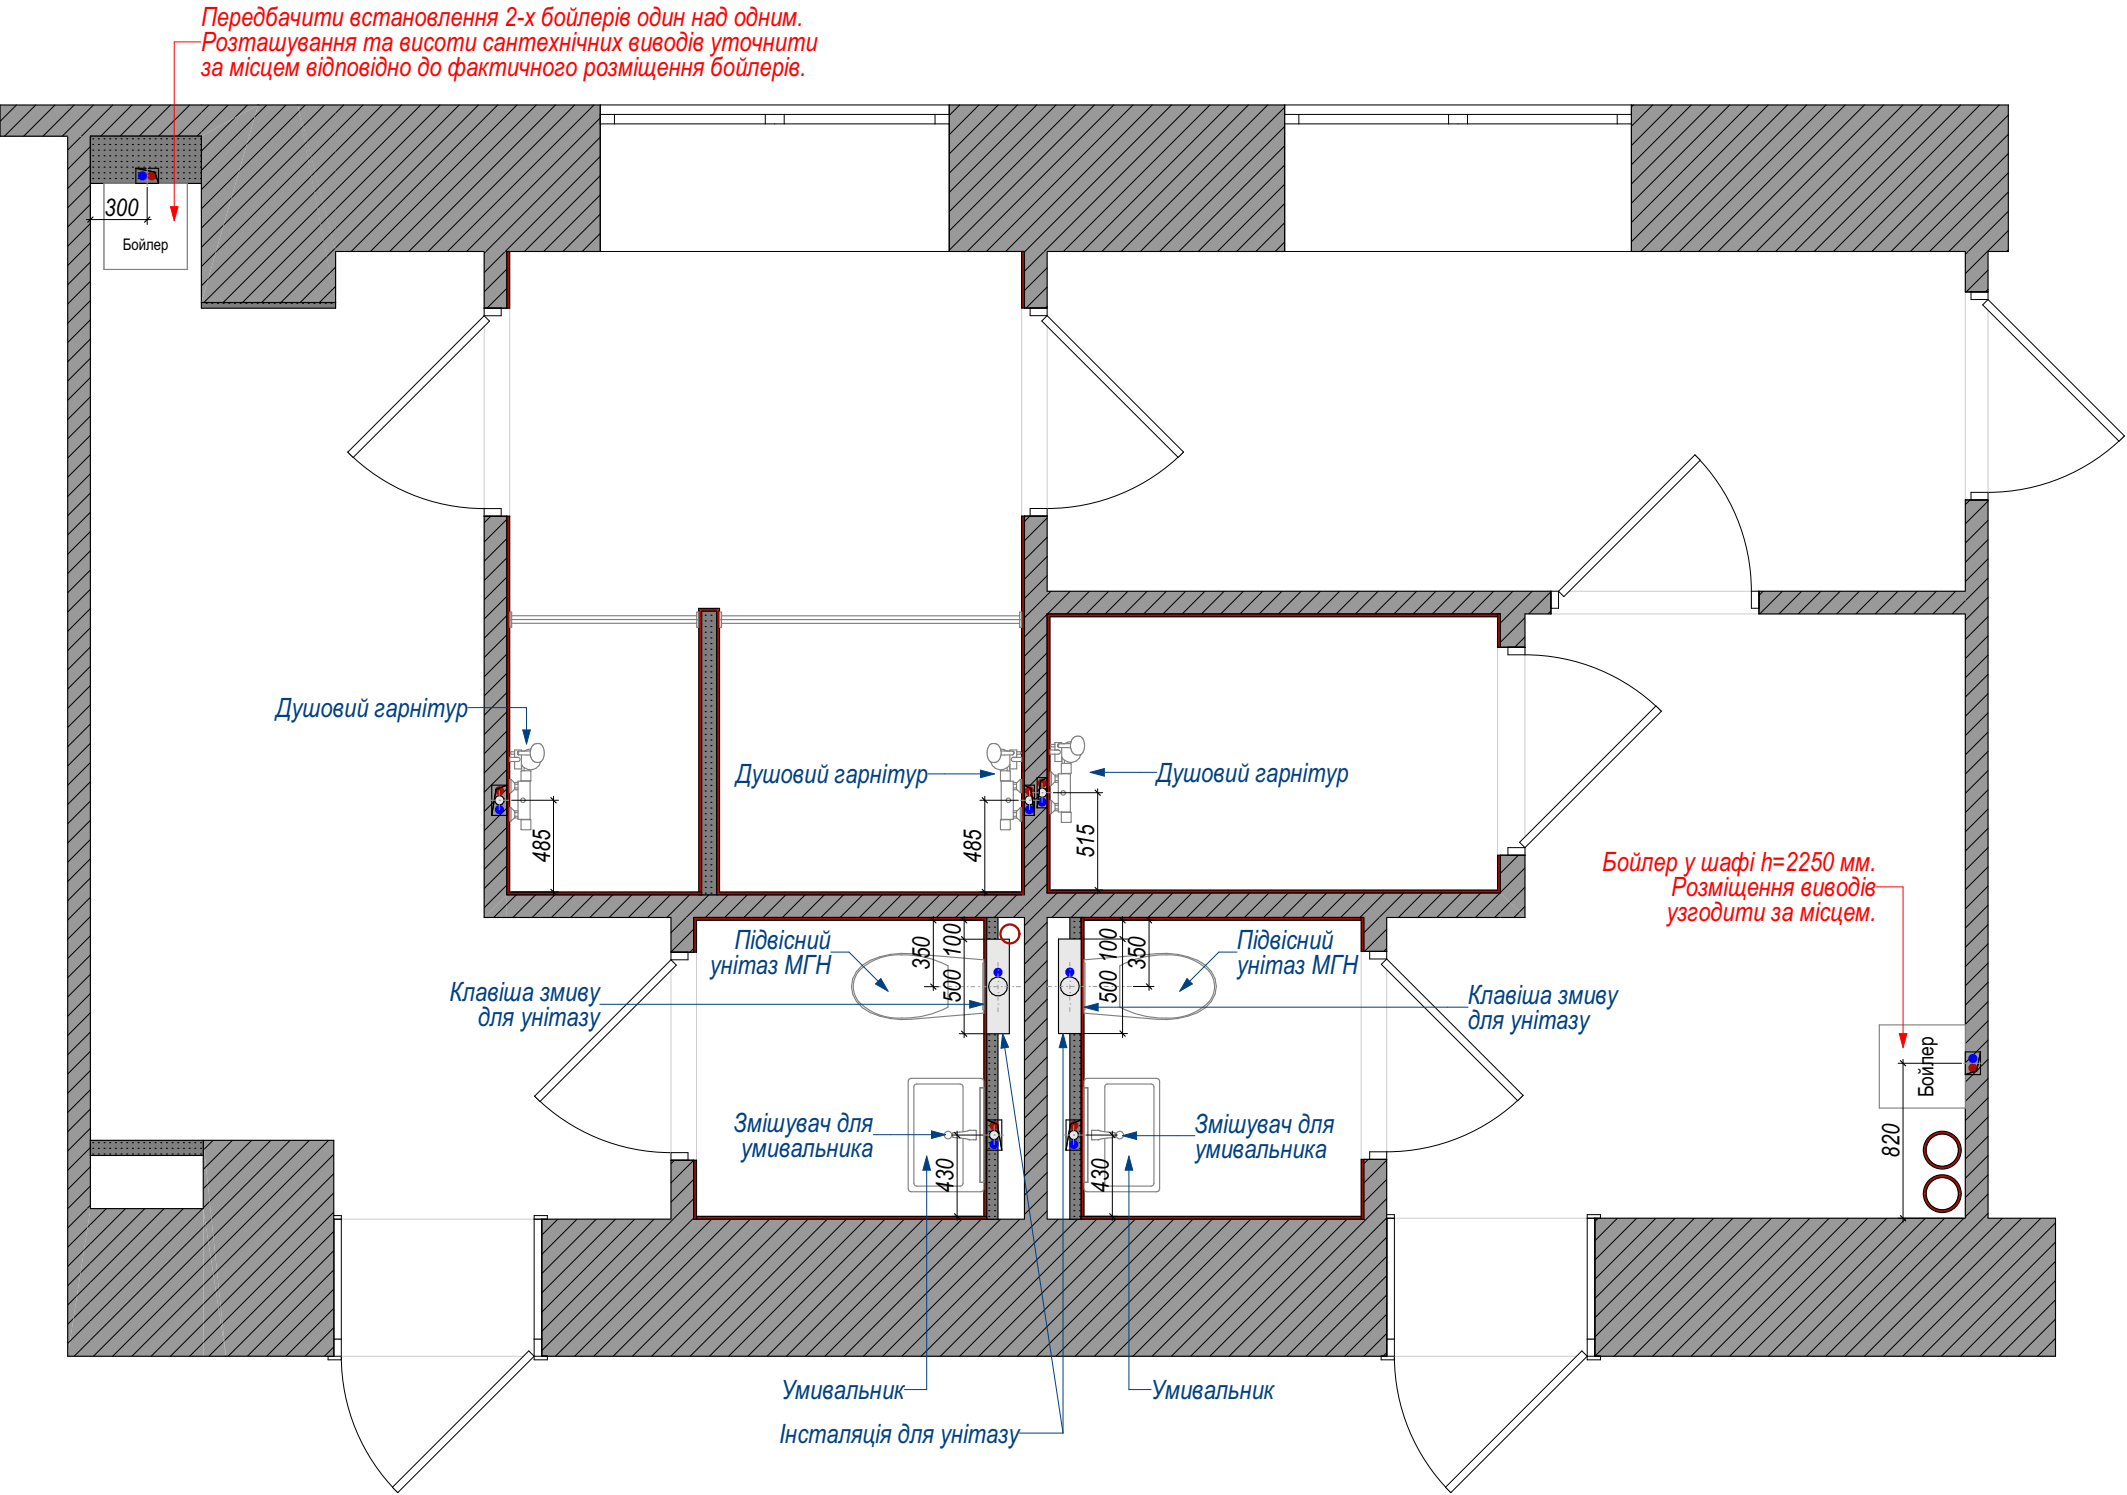


ПРИМІТКА:

- Даний лист дивитися спільно з відомістю сантехнічного обладнання та тех. картами на прилади, які видає постачальник або виробник.
- Усі розміри уточнити за місцем.
- Доступ до всіх лічильників та труб передбачити через ревізійні люки прихованого монтажу.
- На плані розміри вказані з урахуванням штукатурки і фінального оздоблення стін.
- Передбачити гідроізоляцію по підлозі і в зоні санвузлів і душових, у душових зробити гідроізоляцію стін також.


| Умовні позначення    |                                 |               |                                        |
|----------------------|---------------------------------|---------------|----------------------------------------|
| Познач.              | Найменування                    |               |                                        |
|                      | Труба водостічна                |               |                                        |
|                      | Виведення холодної/гарячої води |               |                                        |
| NOVA                 |                                 | Назва листа   | План сантехніки роздягалень            |
| — Natalia Pushkova — |                                 | Розташування: | м.Кривий Ріг                           |
|                      |                                 | Замовник:     | Ємальянова А.Г. Дизайнер: Пушкова Н.І. |

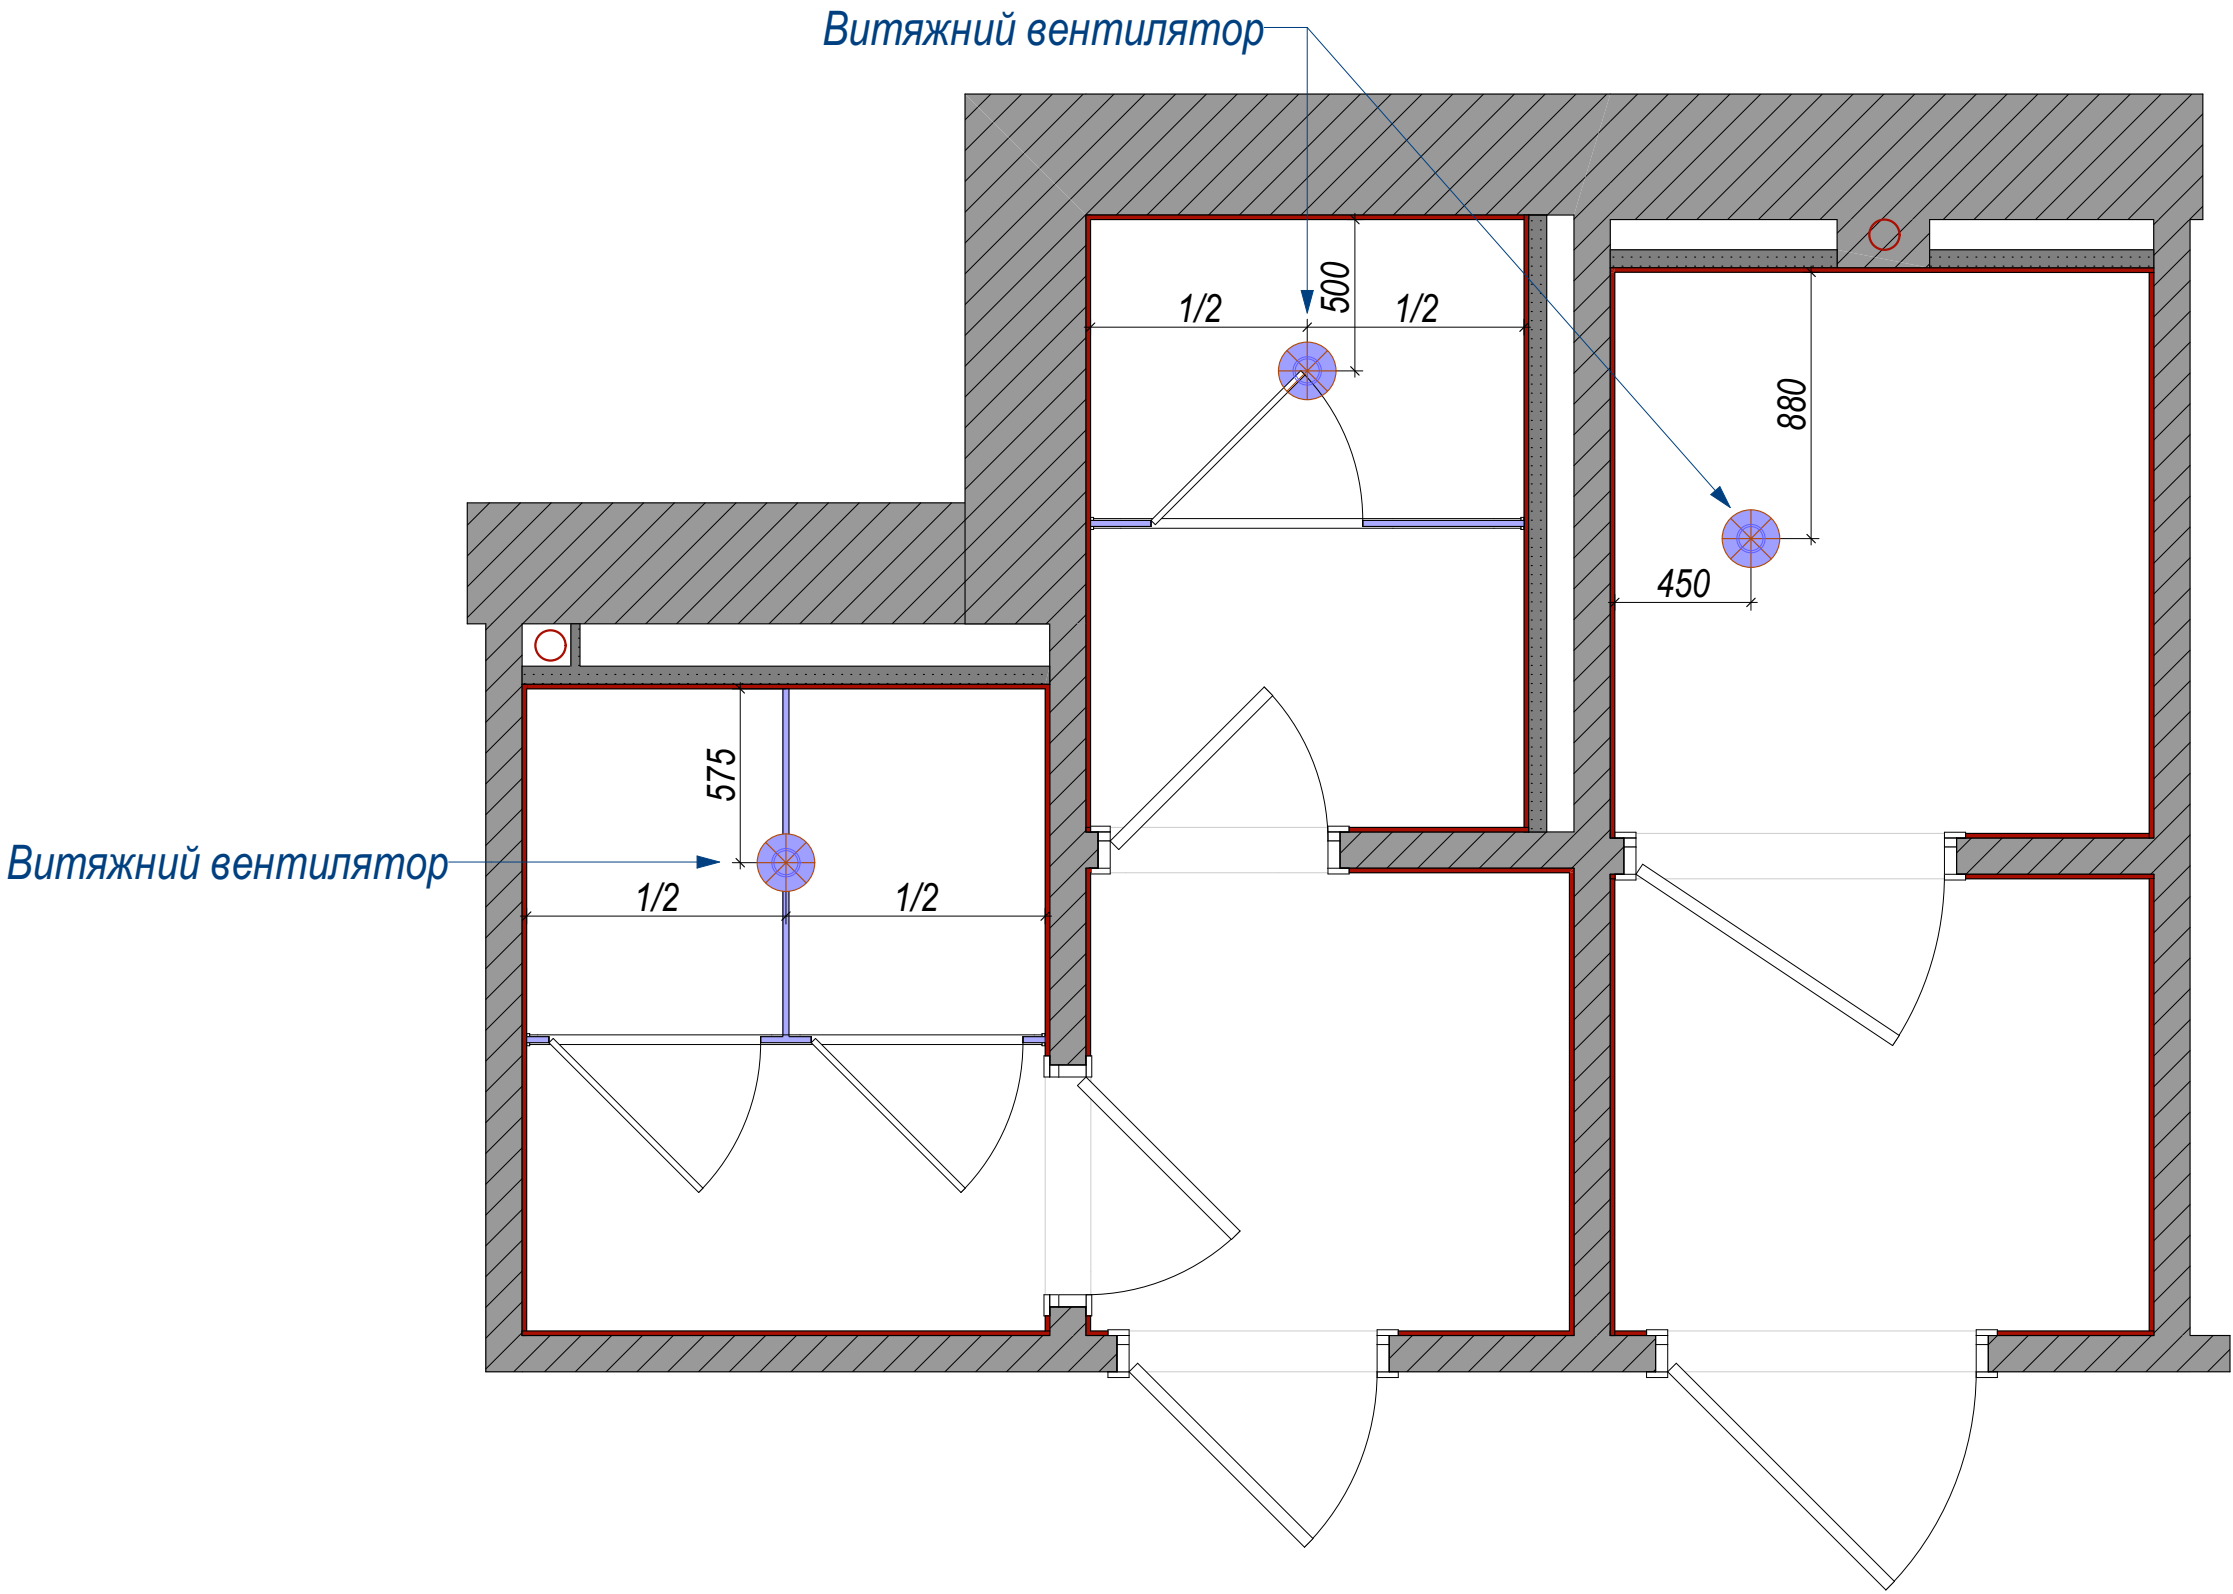


ПРИМІТКА:  
1. Усі розміри вказані в чистоті, з урахуванням усіх оздоблювальних матеріалів.

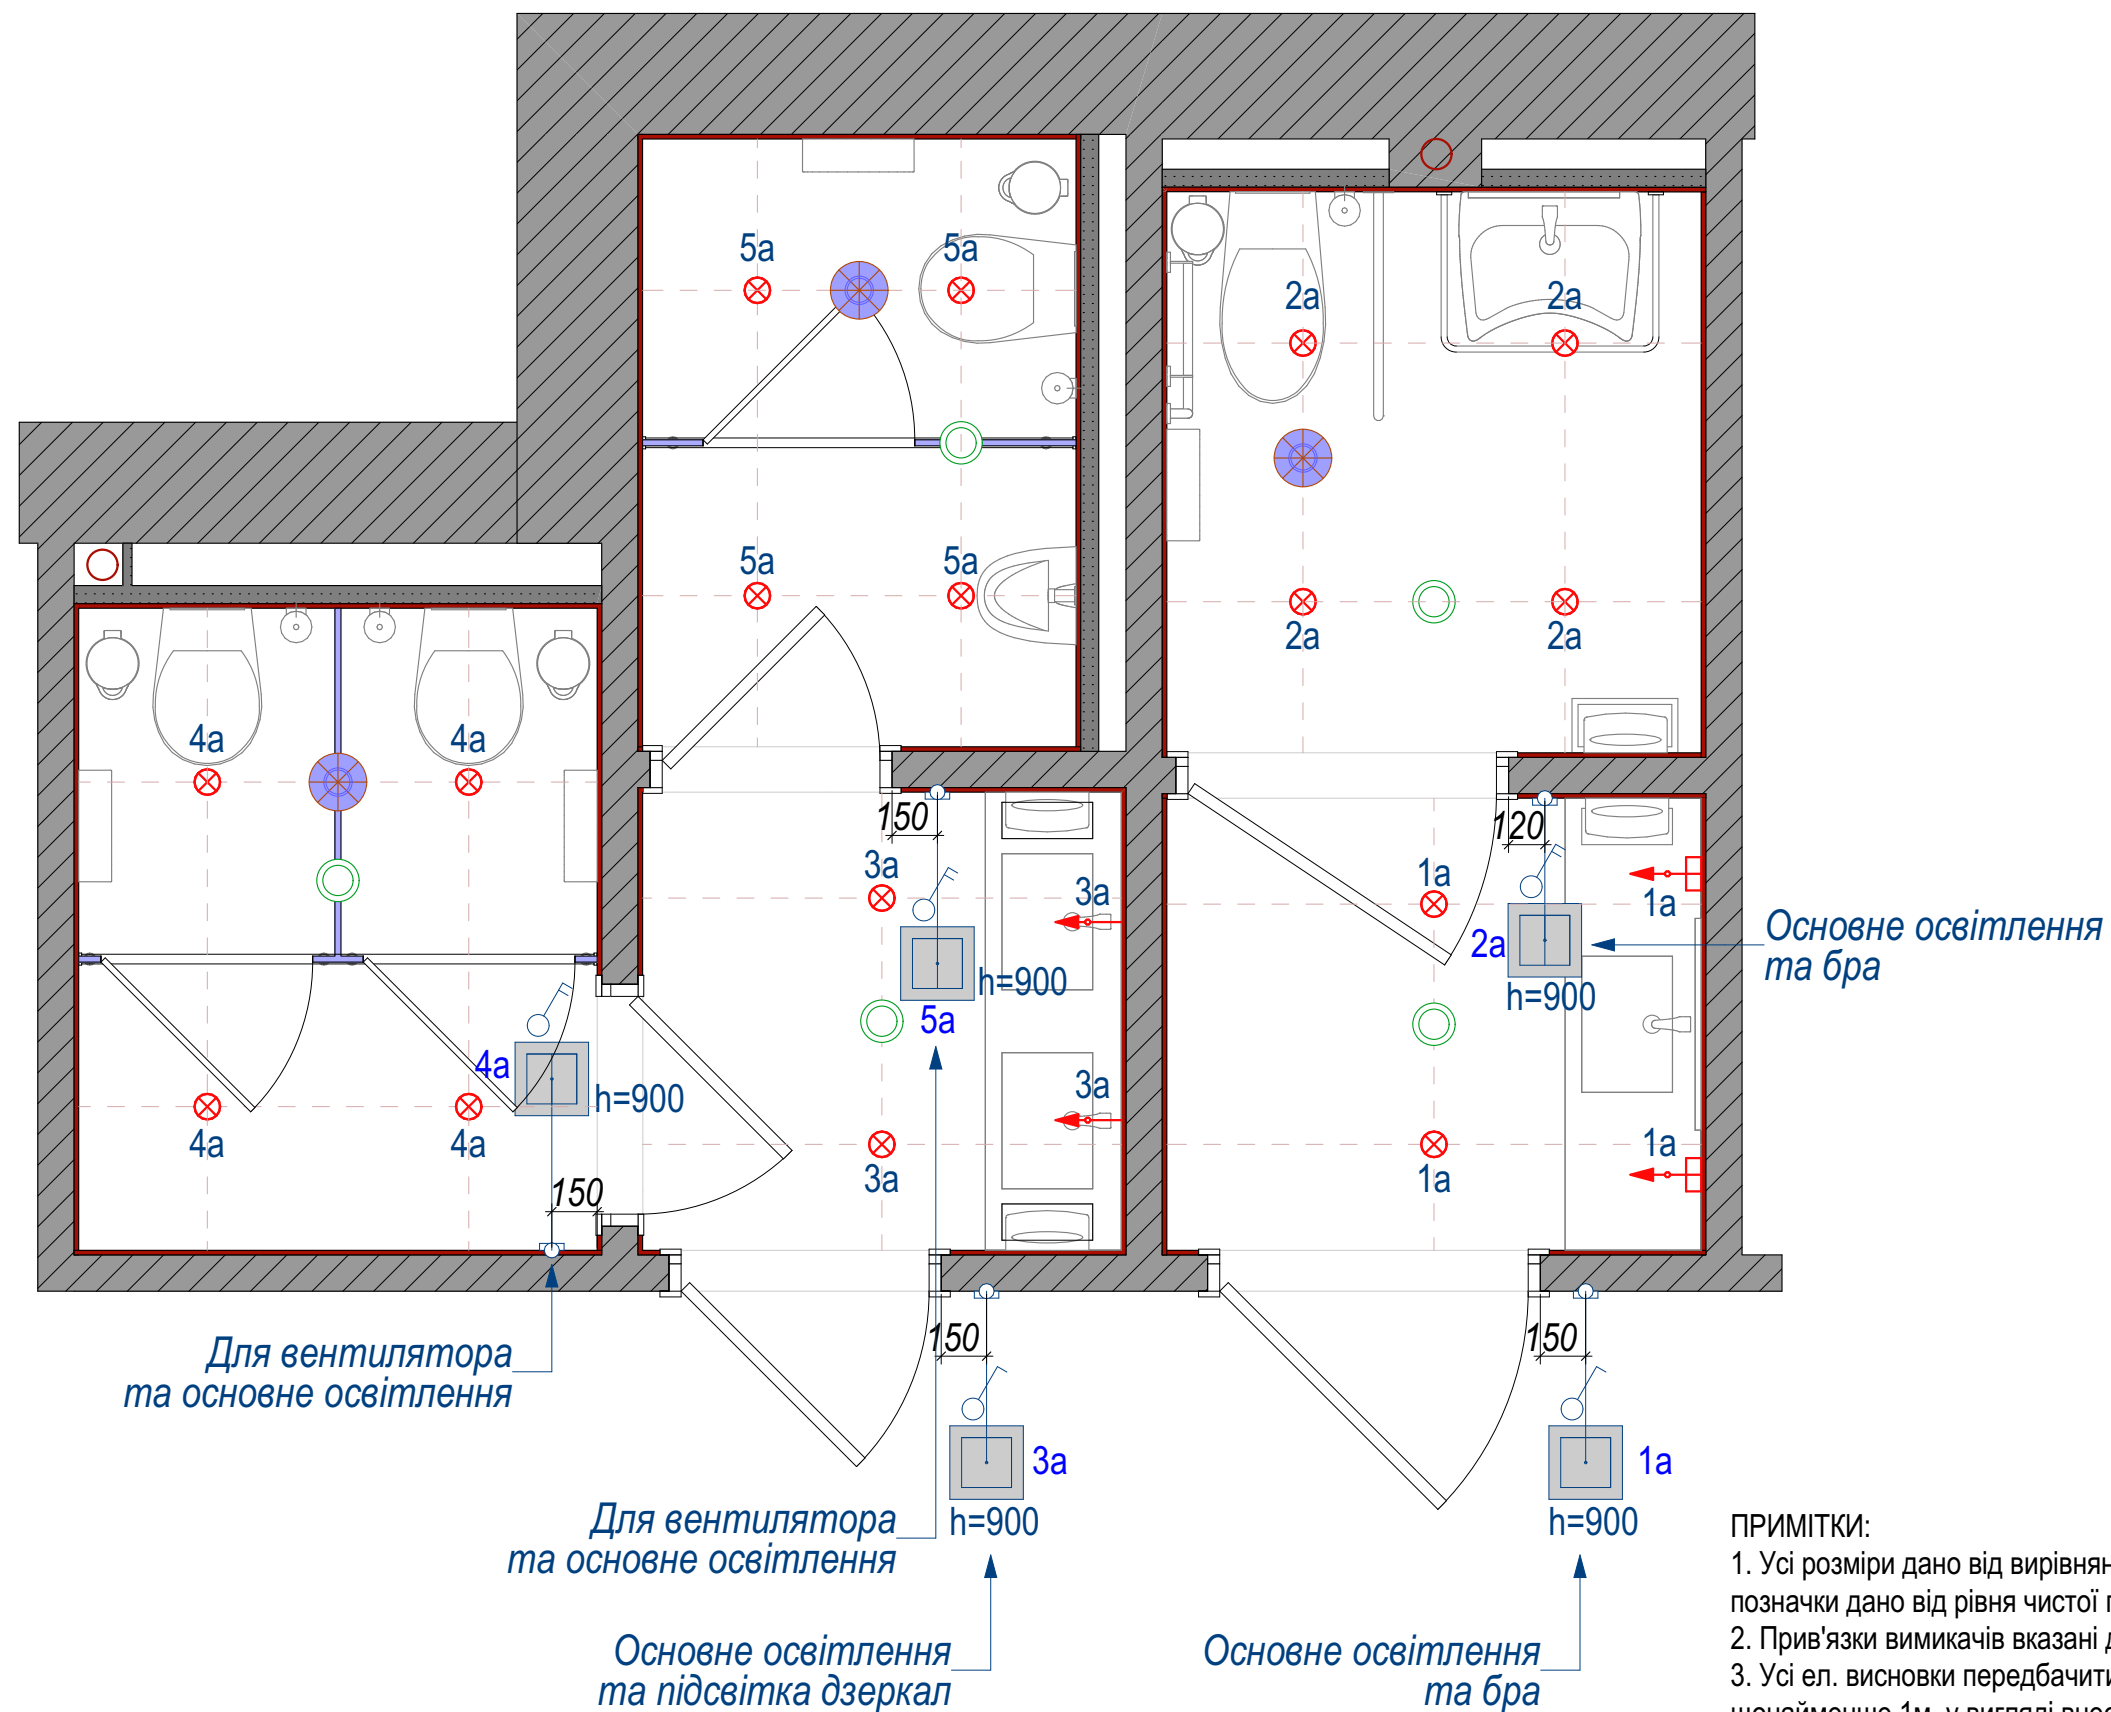

ПРИМІТКИ:  
1. Усі розміри дано від вирівняної поверхні стін. Усі позначки дано від рівня чистої підлоги.  
2. Прив'язки вимикачів вказані до центру.  
3. Усі ел. висновки передбачити із запасом щонайменше 1м, у вигляді внесення можливих змін у проєкті.  
4. За потреби зробити додаткові виміри. Усі розміри уточнювати за місцем!
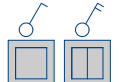
| Умовні позначення                                                                   |                          |
|-------------------------------------------------------------------------------------|--------------------------|
| Познач.                                                                             | Найменування             |
|  | - 1-2х клавiшний вимикач |

|                                                                                       |               |                                       |            |
|---------------------------------------------------------------------------------------|---------------|---------------------------------------|------------|
|  | Назва листа   | План розташування вимикачів           | лист<br>15 |
|                                                                                       | Розташування: | м.Кривий Ріг                          |            |
|                                                                                       | Замовник:     | Ємальянова А.Г.Дизайнер: Пушкова Н.І. |            |

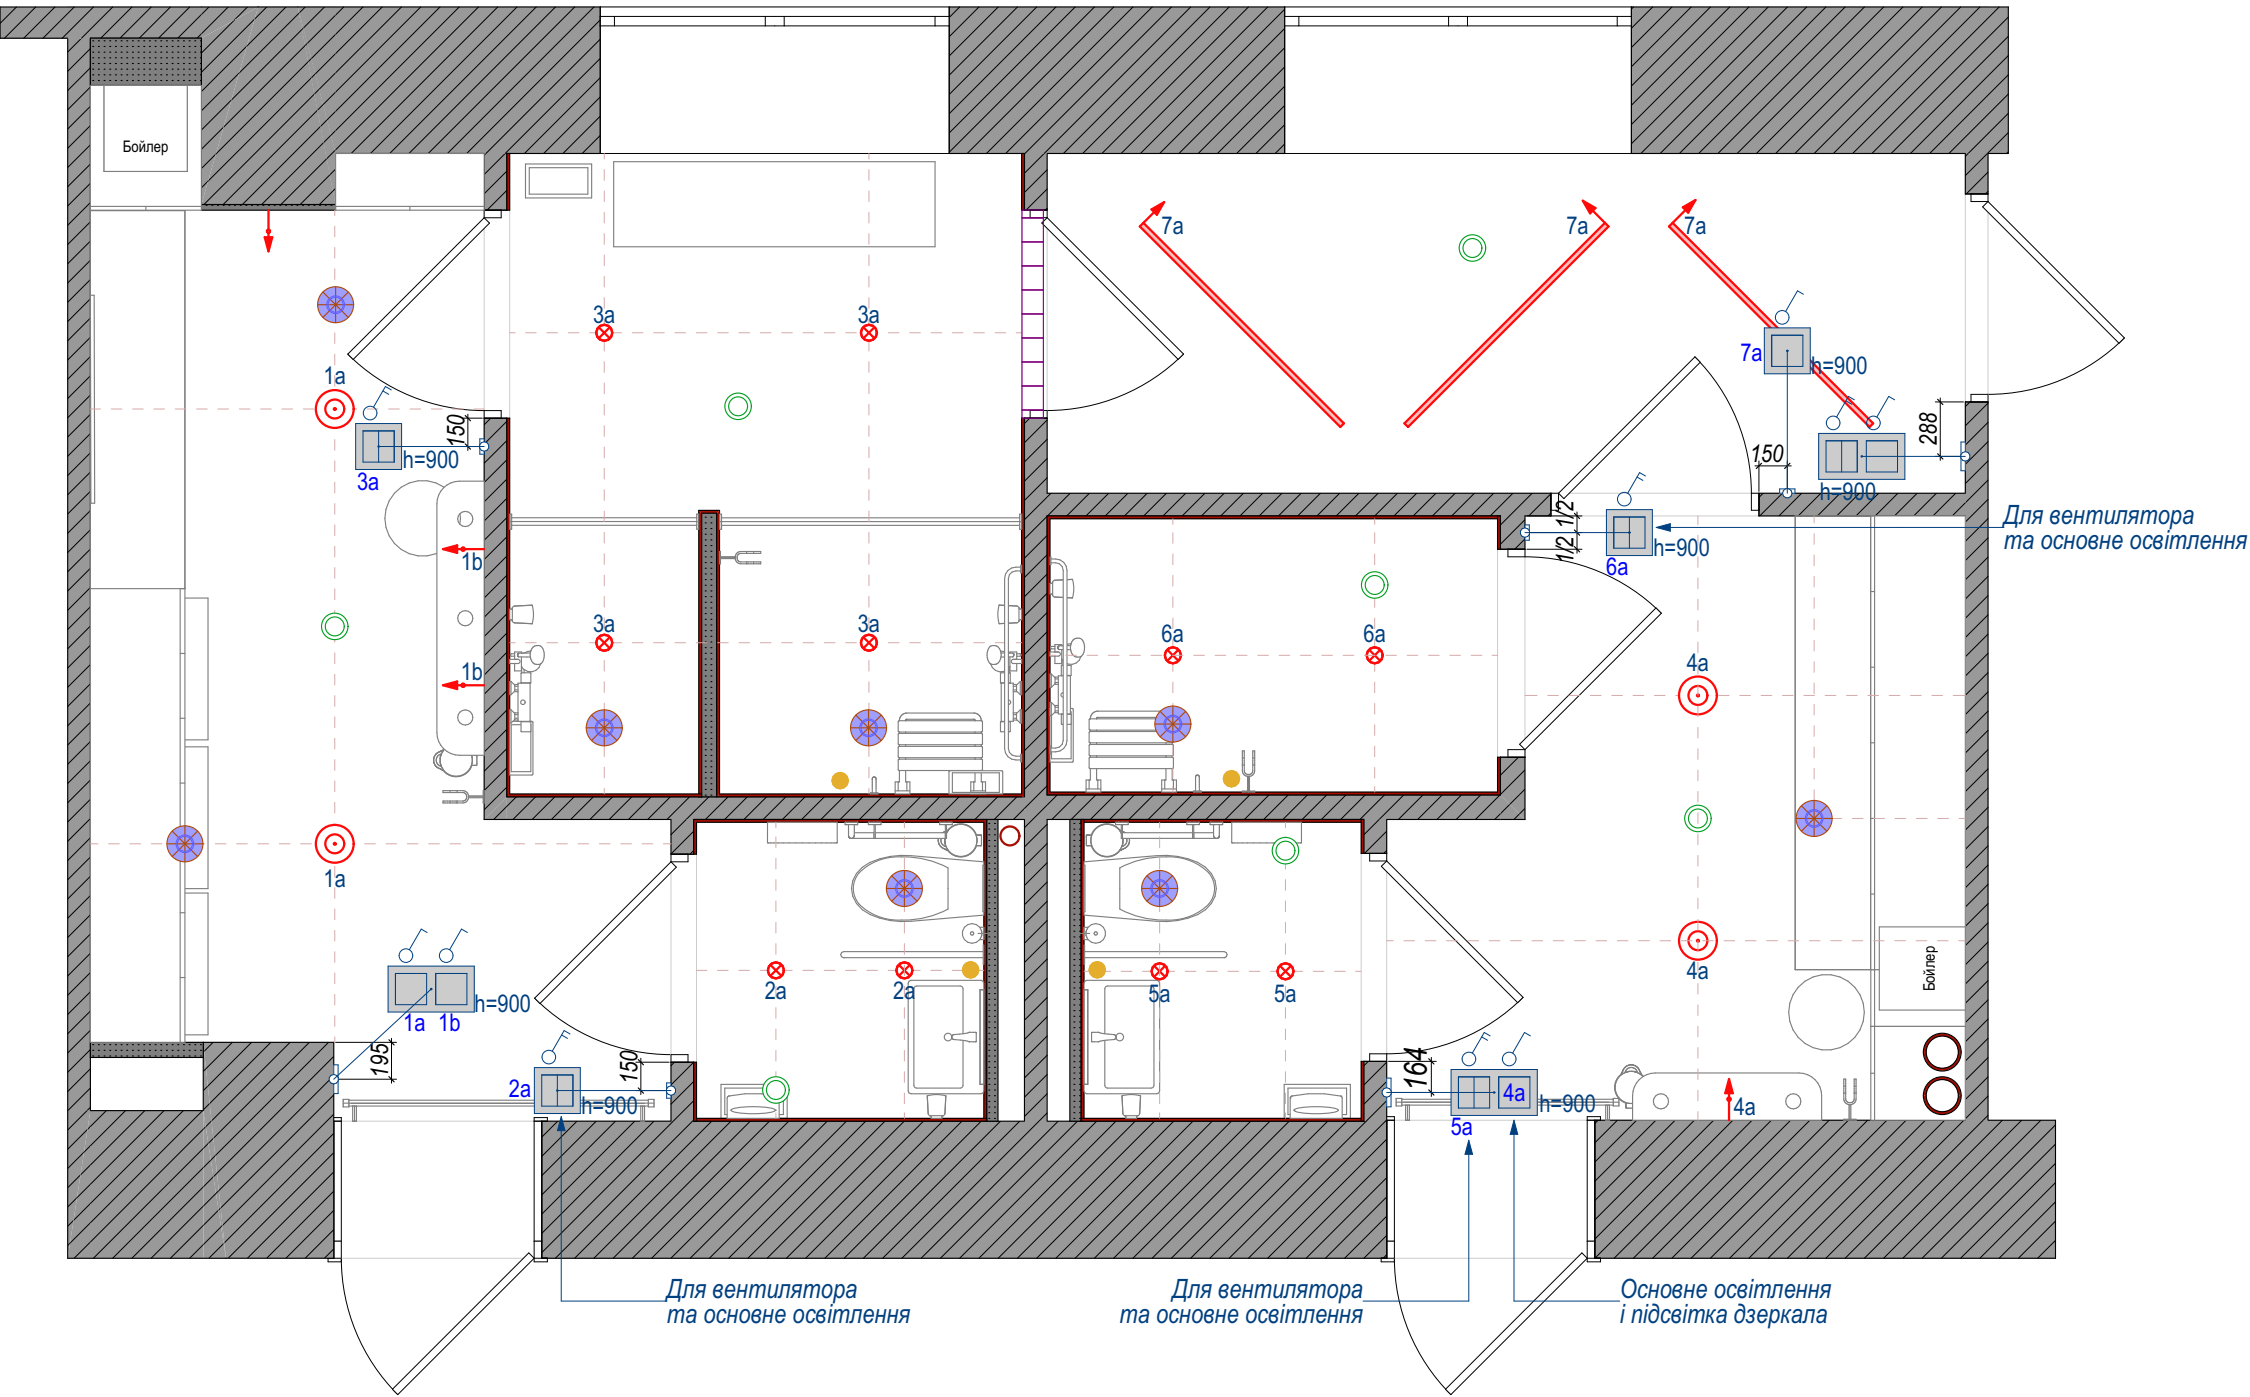

ПРИМІТКИ:

1. Усі розміри дано від вирівняної поверхні стін. Усі позначки дано від рівня чистої підлоги.


2. Прив'язки вимикачів вказані до центру.

3. Усі ел. висновки передбачити із запасом щонайменше 1м, у вигляді внесення можливих змін у проєкті.


4. За потреби зробити додаткові виміри. Усі розміри уточнювати за місцем!

| Умовні позначення |                          |
|-------------------|--------------------------|
| Познач.           | Найменування             |
|                   | - 1-2х клавiшний вимикач |

|  |               |                                       |            |
|--|---------------|---------------------------------------|------------|
|  | Назва листа   | План розташування вимикачів           | лист<br>15 |
|  | Розташування: | м.Кривий Ріг                          |            |
|  | Замовник:     | Ємальянова А.Г.Дизайнер: Пушкова Н.І. |            |

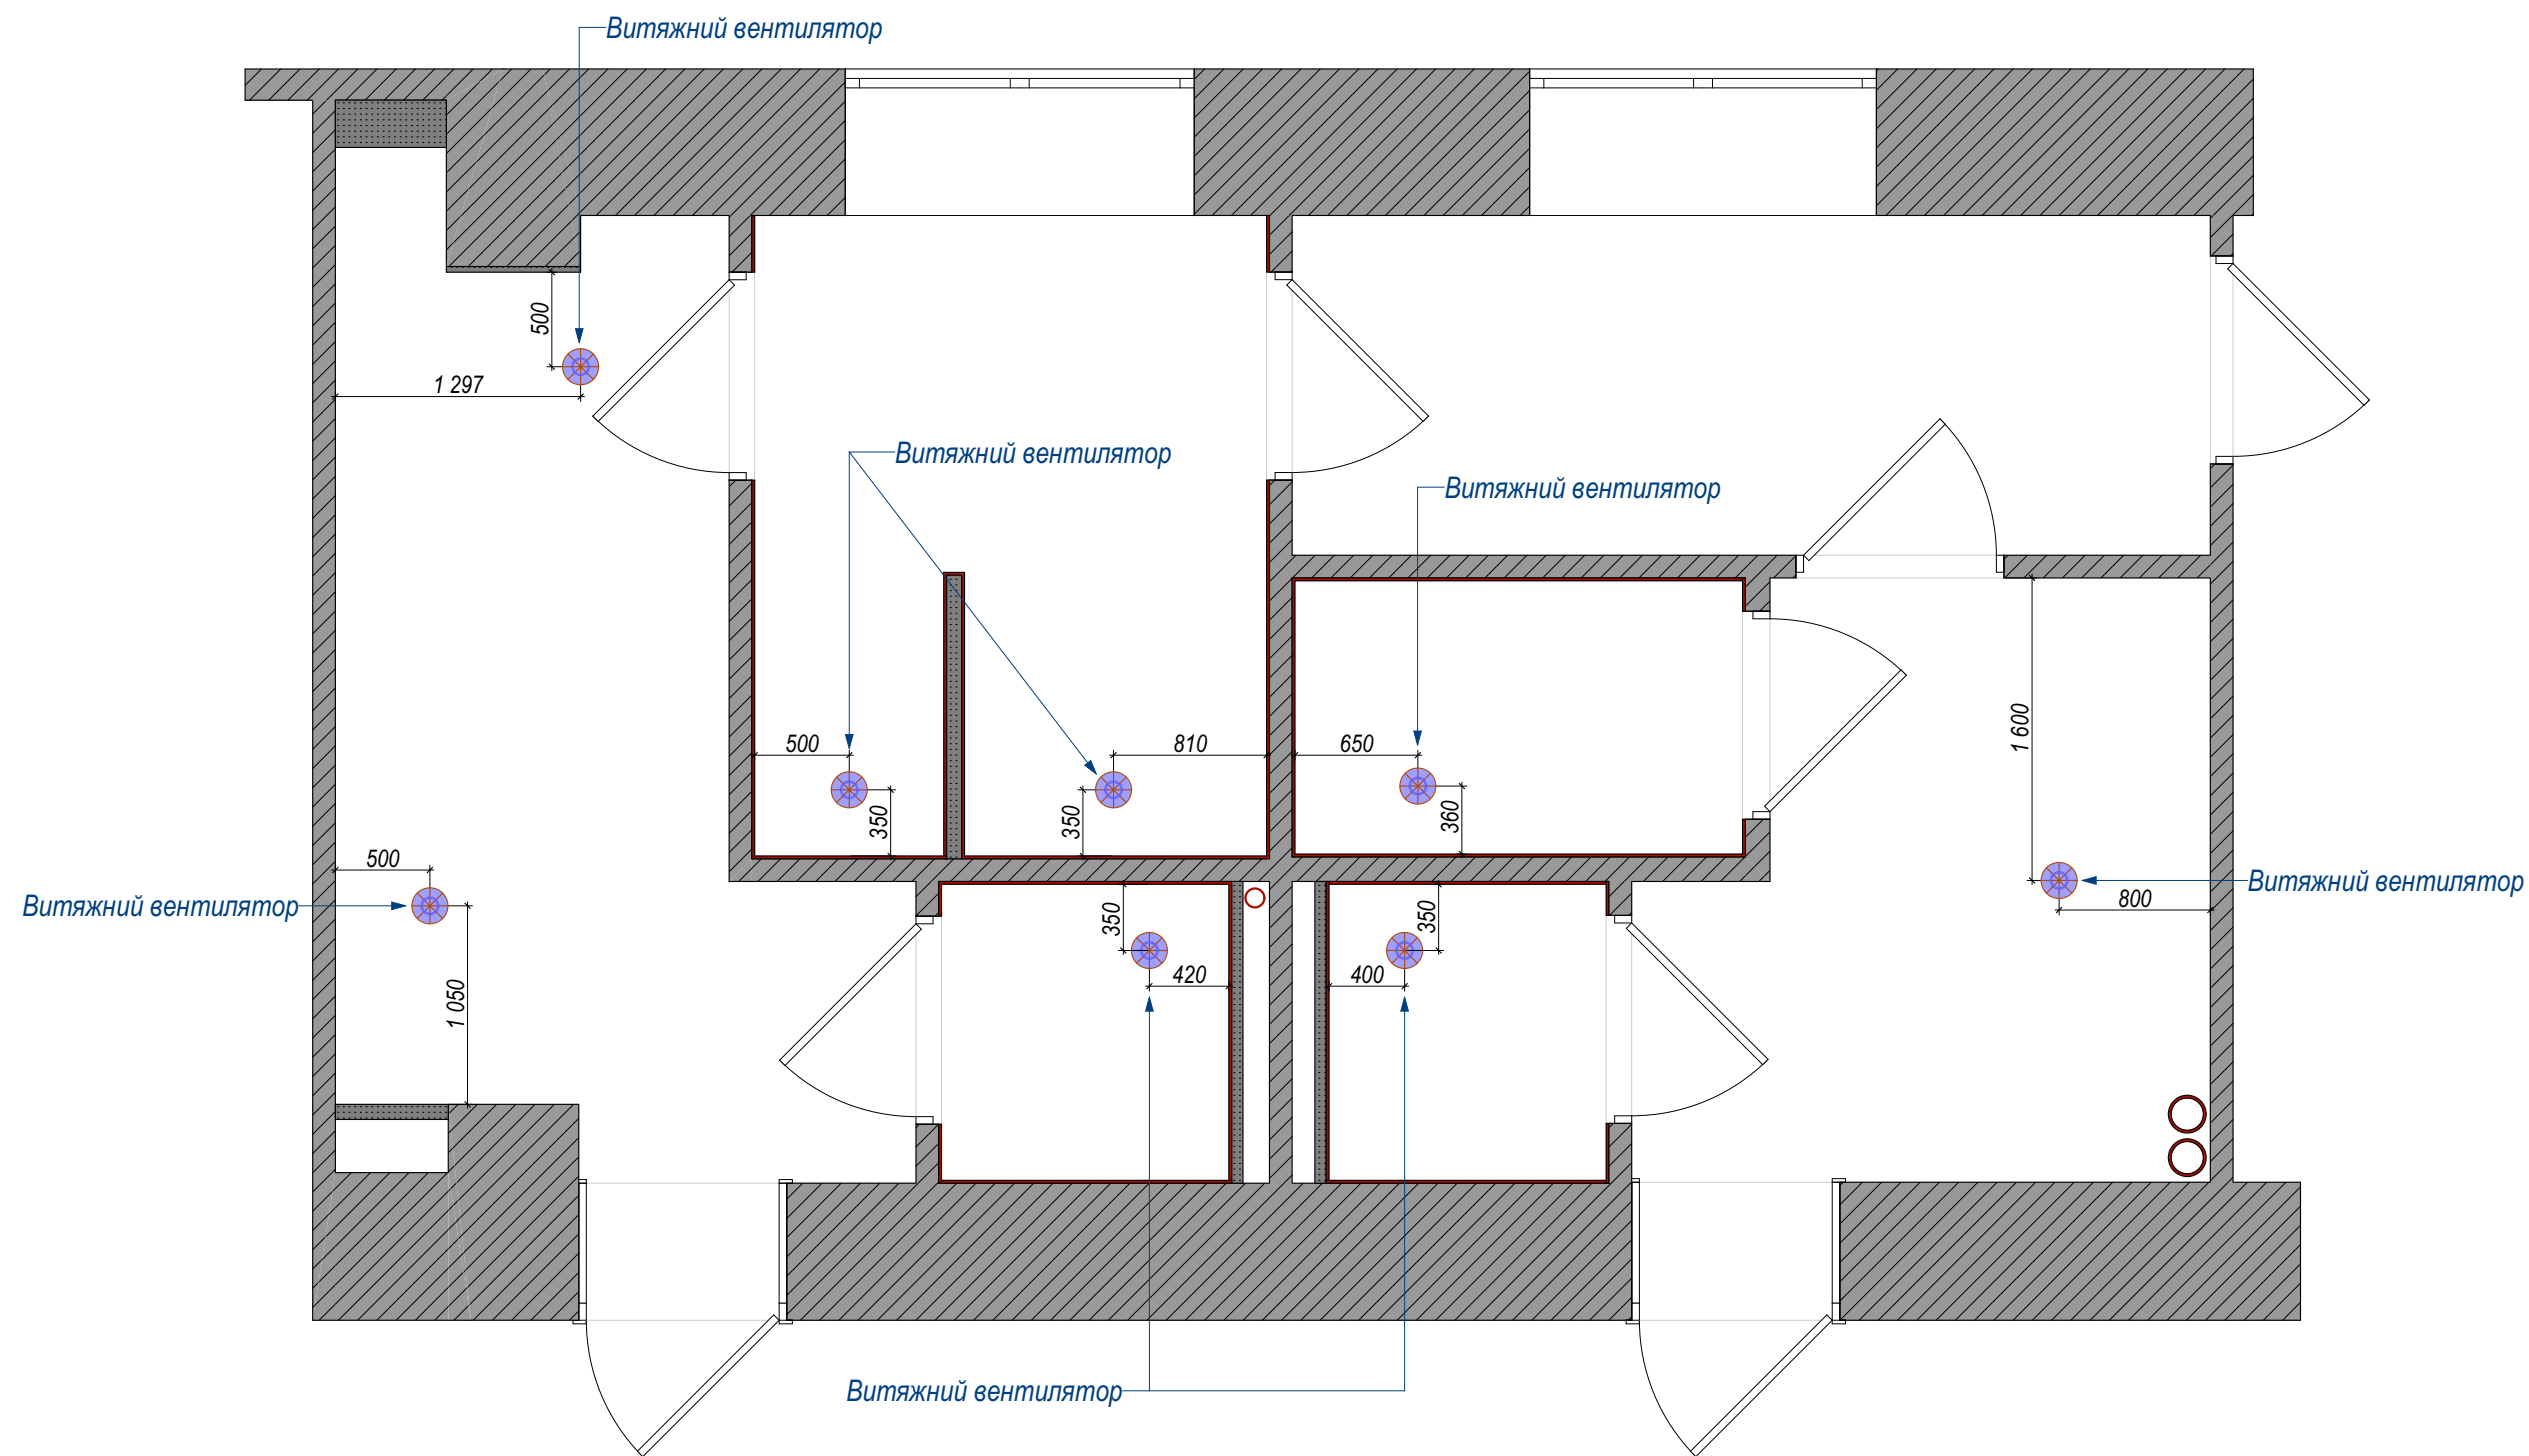

ПРИМІТКА:  
1. Усі розміри вказані в чистоті, з урахуванням усіх оздоблювальних матеріалів.

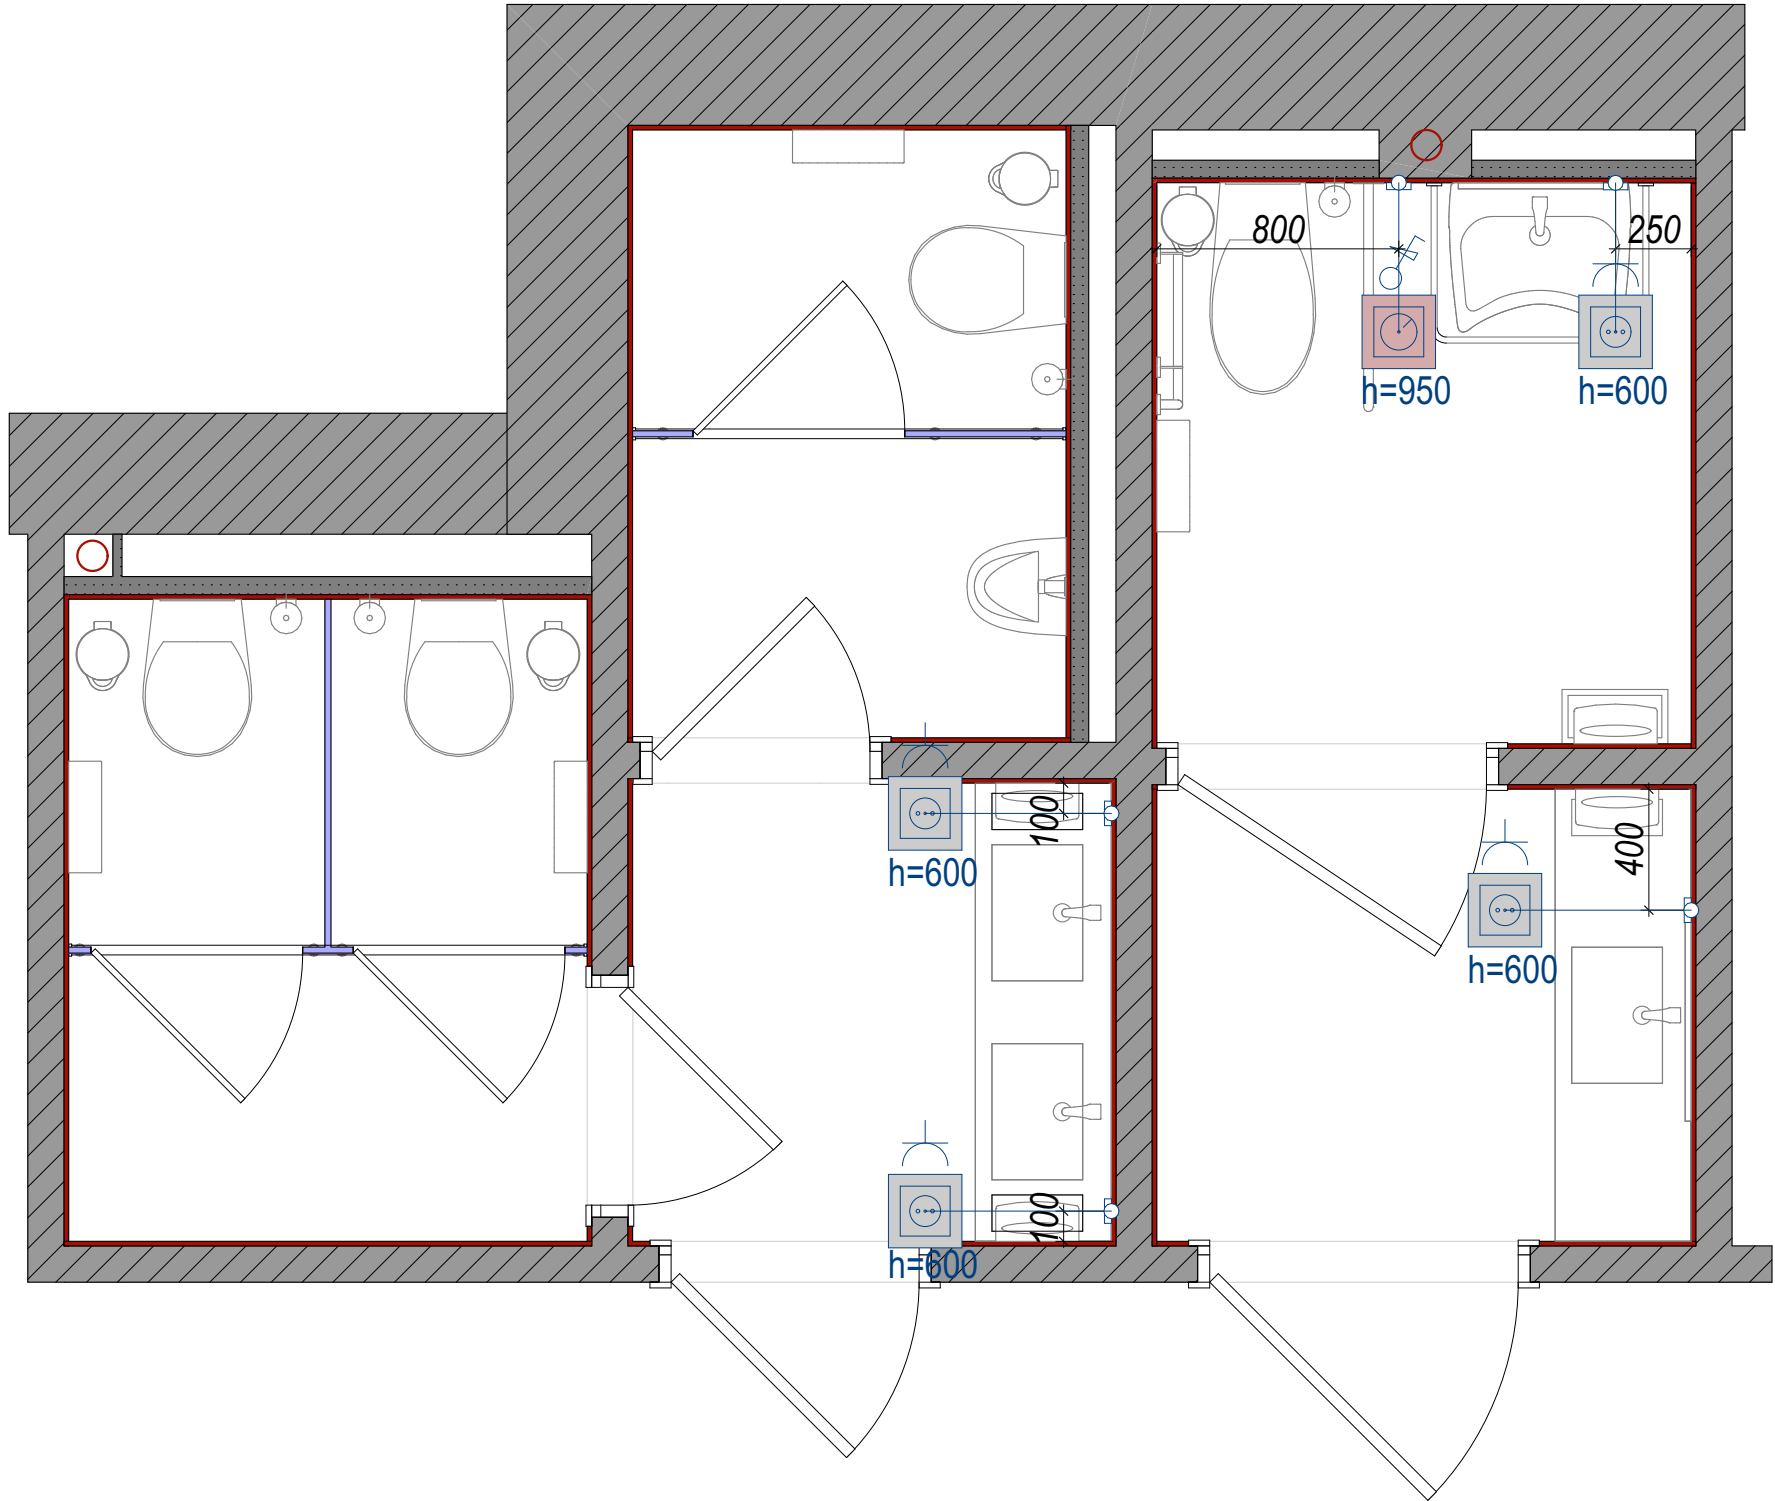

ПРИМІТКА:


1. За потреби зробити додаткові виміри. Усі розміри уточнити за місцем!

2. Усі розміри дано від вирівняної поверхні стін. Усі позначки дано від рівня чистої підлоги. Прив'язки розеток вказані до центру.

3. Усі ел. висновки передбачити із запасом щонайменше 1м, у вигляді внесення можливих змін у проєкті.

| Умовні позначення |                             |
|-------------------|-----------------------------|
| Познач.           | Найменування                |
|                   | Розетка силова 220v         |
|                   | Кнопка скидання виклику SOS |

|                          |               |                                       |                   |
|--------------------------|---------------|---------------------------------------|-------------------|
| <br>— Natalia Pushkova — | Назва листа   | План розташування розеток             | лист<br><b>16</b> |
|                          | Розташування: | м.Кривий Ріг                          |                   |
|                          | Замовник:     | Ємальянова А.Г.Дизайнер: Пушкова Н.І. |                   |

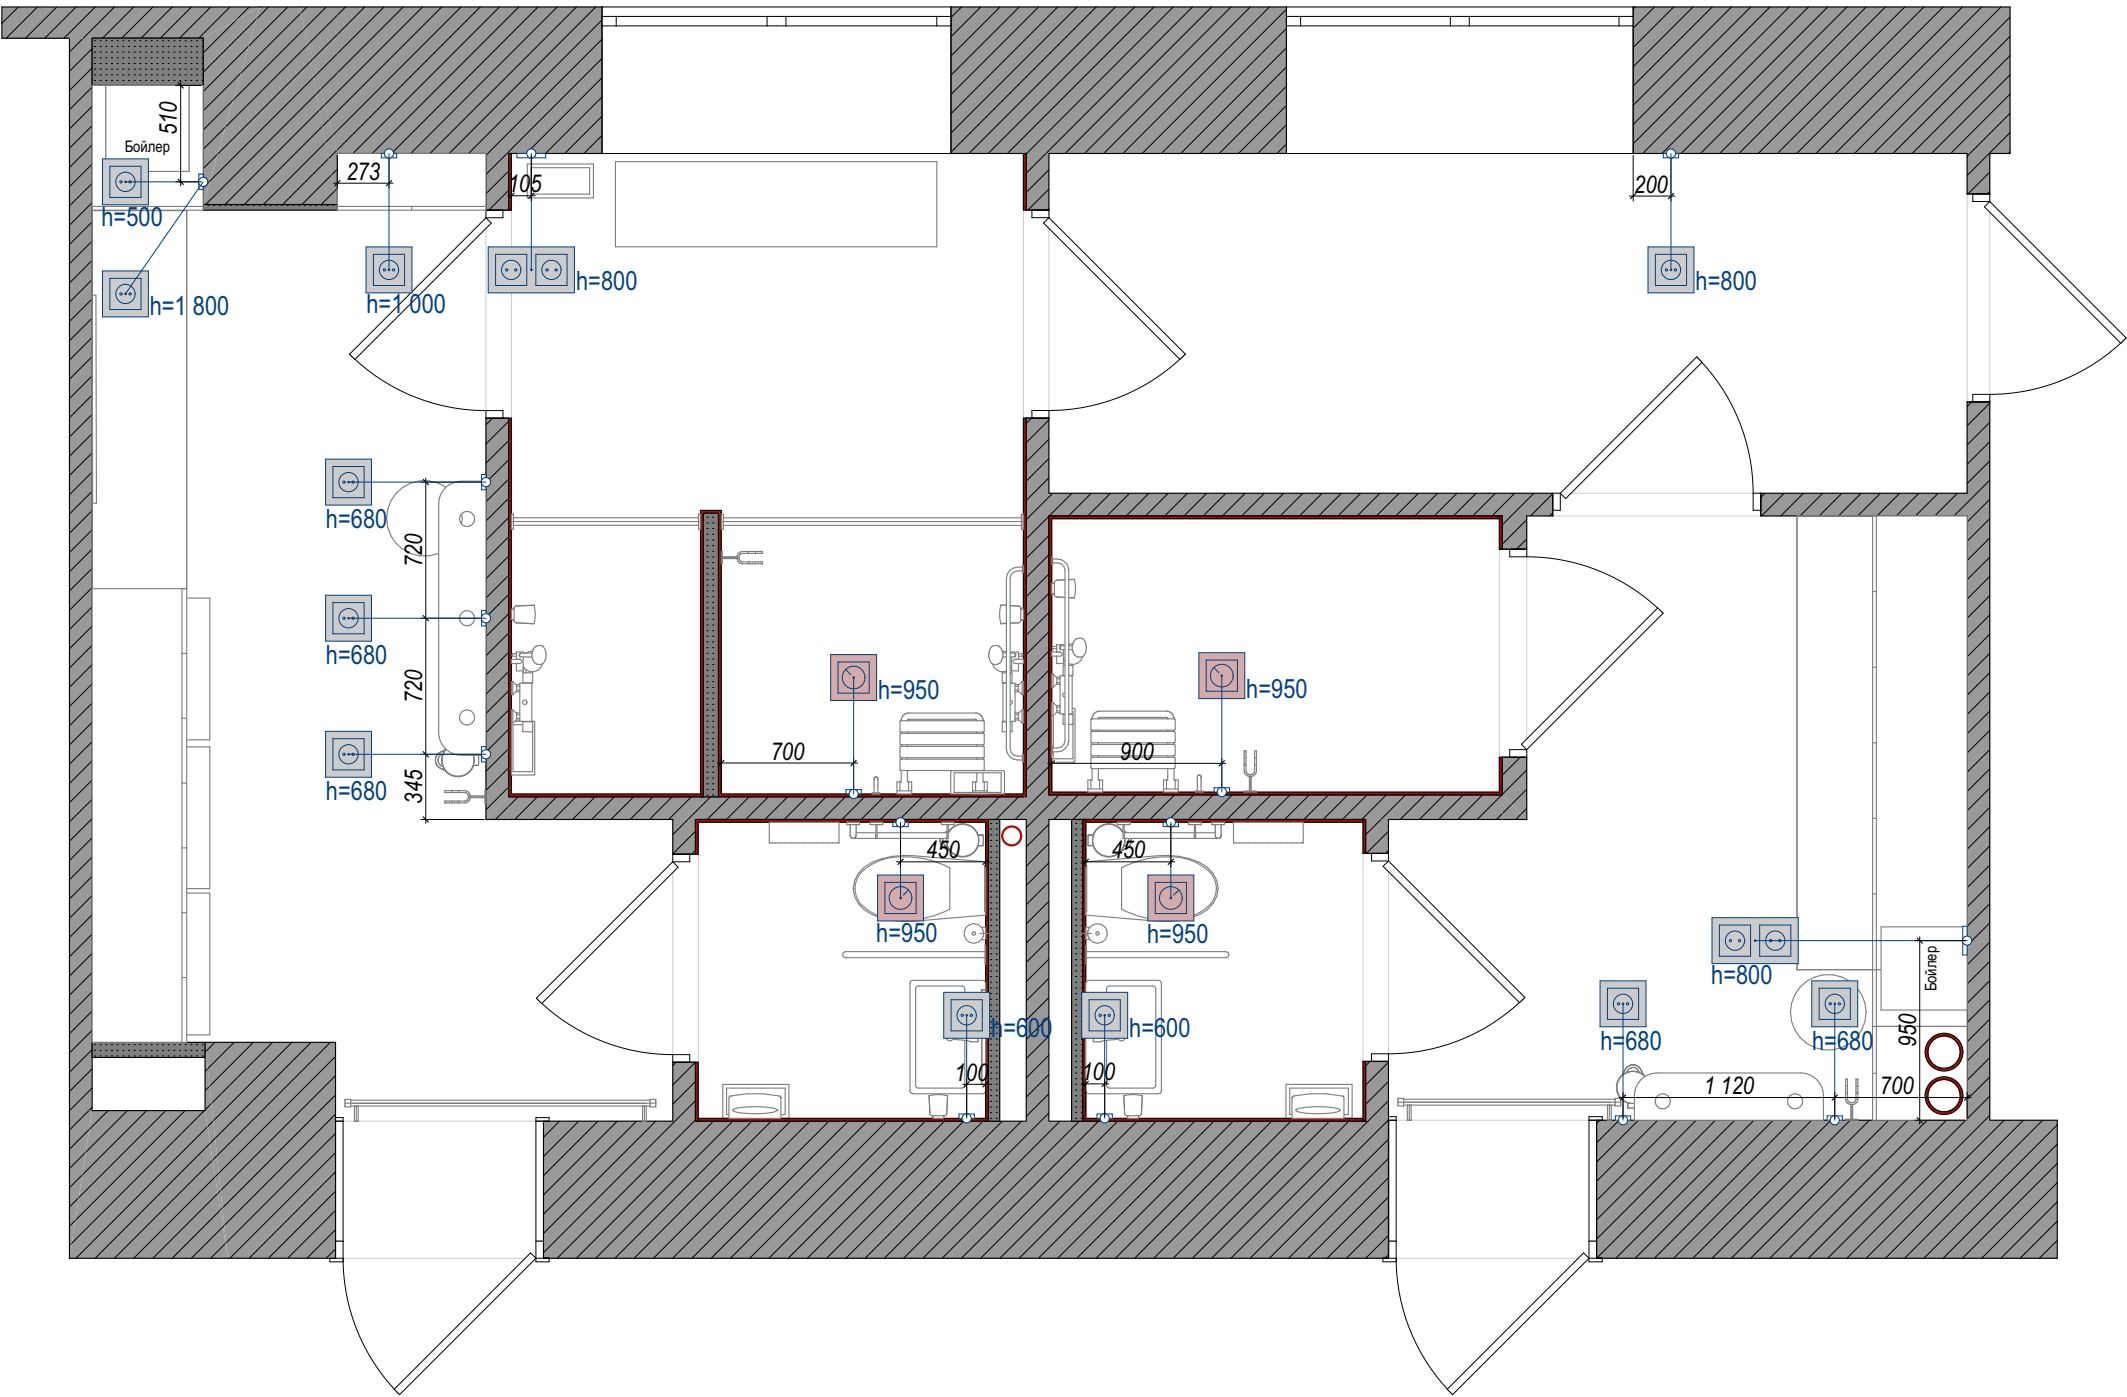

ПРИМІТКА:


1. За потреби зробити додаткові виміри. Усі розміри уточнити за місцем!

2. Усі розміри дано від вирівняної поверхні стін. Усі позначки дано від рівня чистої підлоги. Прив'язки розеток вказані до центру.

3. Усі ел. висновки передбачити із запасом щонайменше 1м, у вигляді внесення можливих змін у проєкті.

| Умовні позначення |                             |
|-------------------|-----------------------------|
| Познач.           | Найменування                |
|                   | Розетка силова 220v         |
|                   | Кнопка скидання виклику SOS |

|  |               |                                       |            |
|--|---------------|---------------------------------------|------------|
|  | Назва листа   | План розташування розеток             | лист<br>16 |
|  | Розташування: | м.Кривий Ріг                          |            |
|  | Замовник:     | Ємальянова А.Г.Дизайнер: Пушкова Н.І. |            |

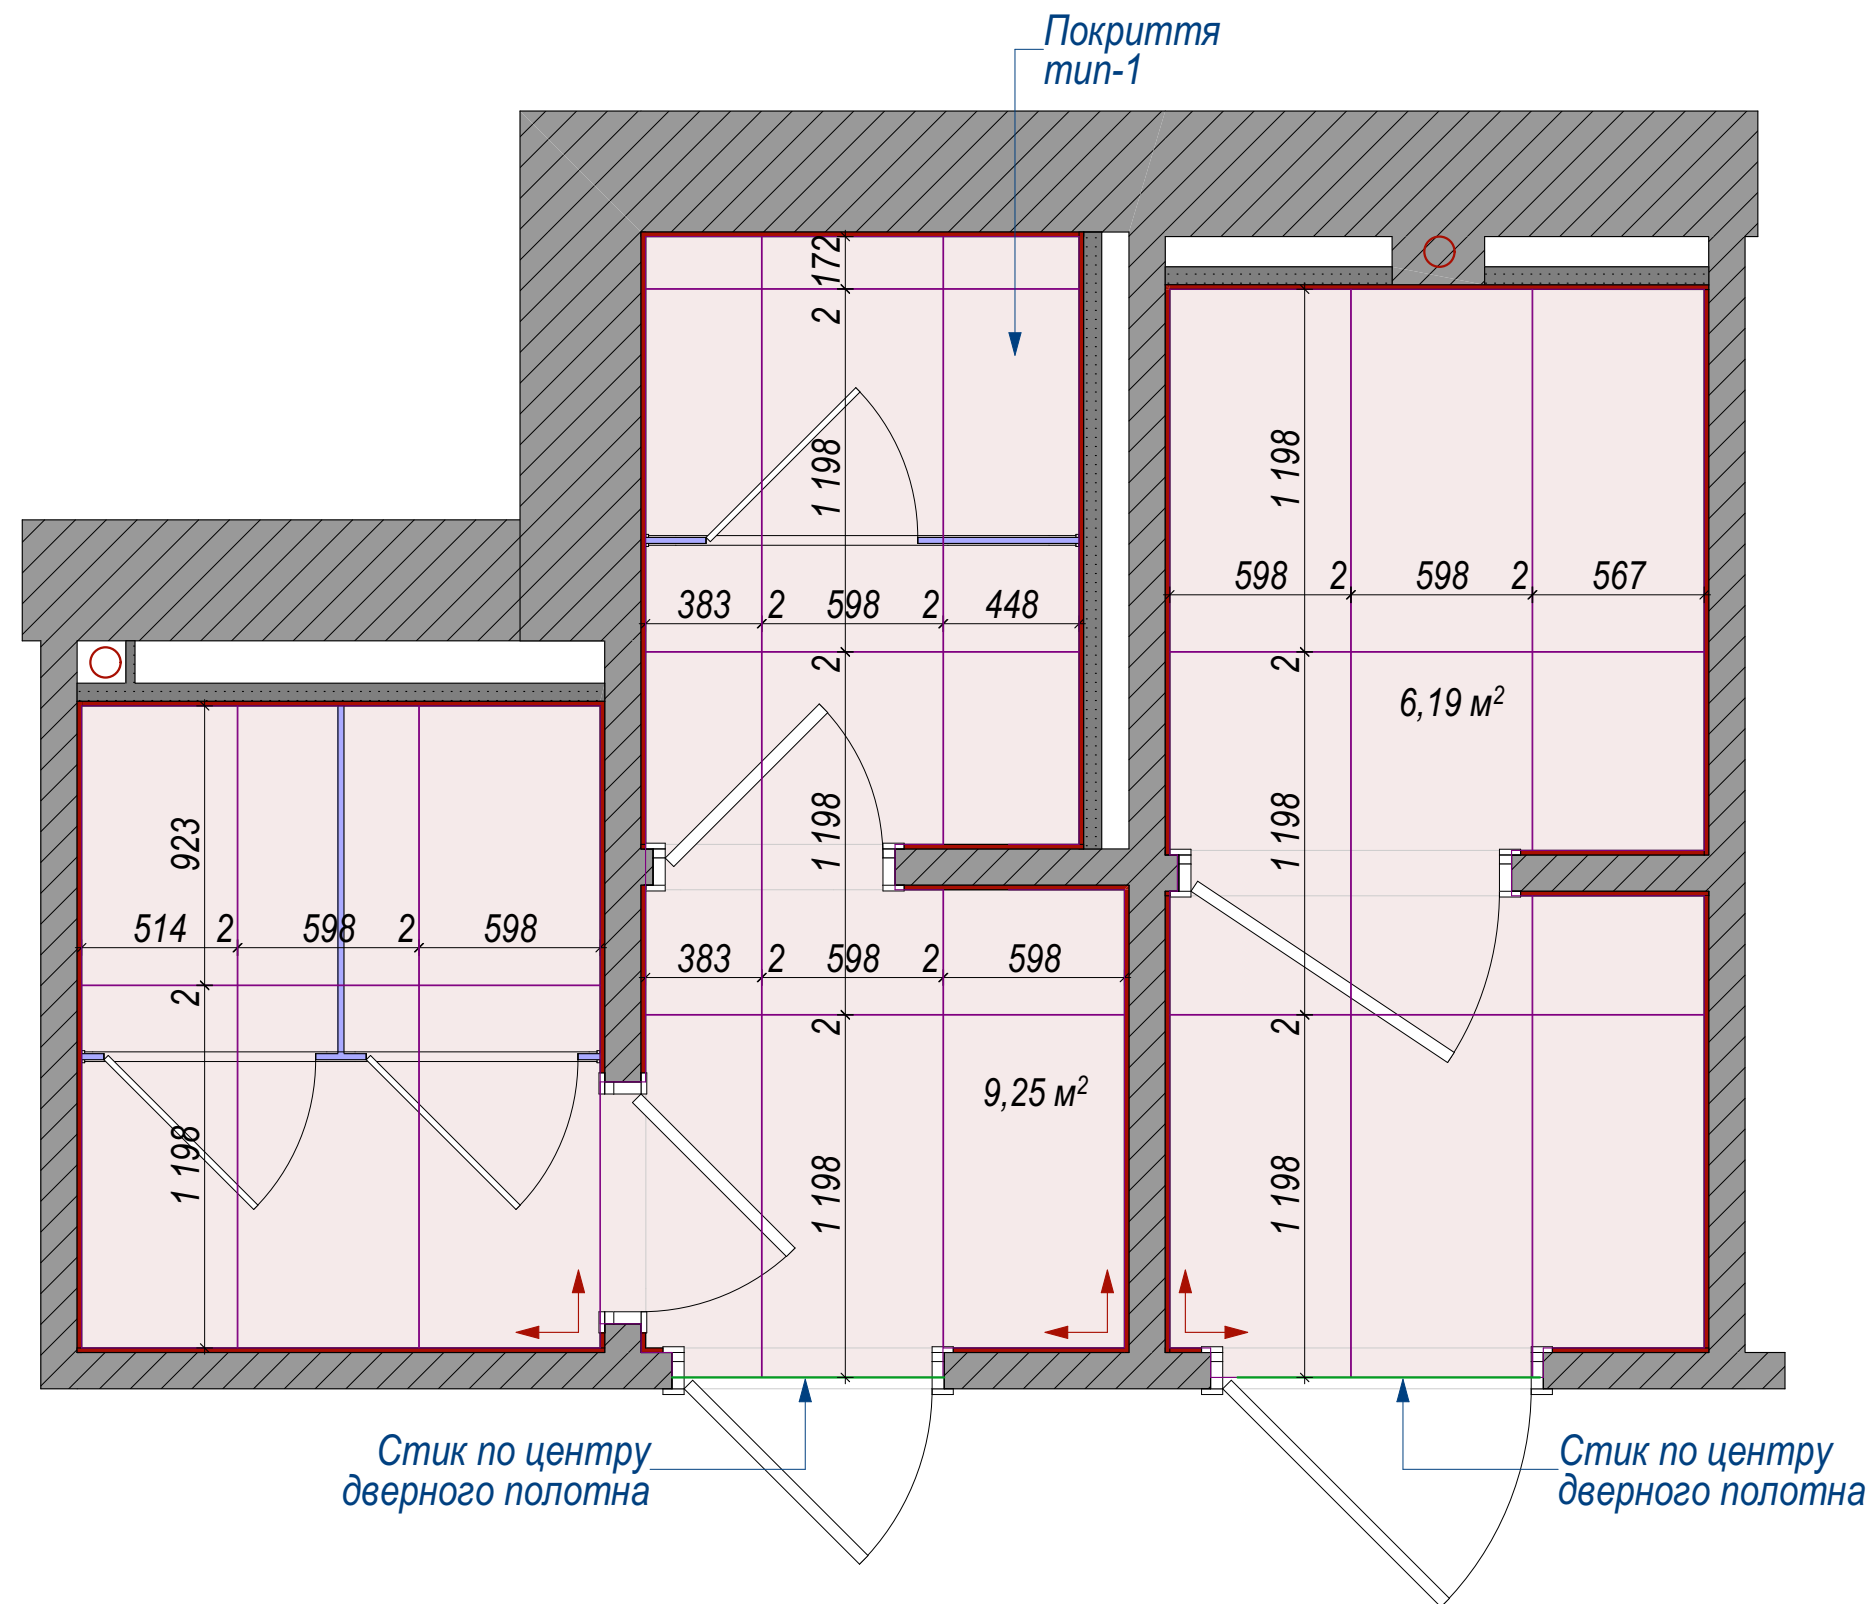

ПРИМІТКА:


1. Типи підлог у всіх приміщеннях виконати на одному рівні.
2. Поєднання підлогових покриттів строго під дверним полотном. Уточнити технічні особливості дверей виробника.
3. За вбудованими меблями плінтус не монтувати.
4. Площа підлогових покриттів вказана з запасом.
5. Усі розміри та прив'язки уточнити.

| Умовні позначення |                      |
|-------------------|----------------------|
| Познач.           | Найменування         |
|                   | Силиконовий герметик |
|                   | Початок укладки      |

NOVA  
— Natalia Pushkova —

Назва листа  
Розташування:  
Замовник:

| Специфікація підлогових покриттів      |     |                                                  |                 |
|----------------------------------------|-----|--------------------------------------------------|-----------------|
| Тип                                    | Вид | Найменування, модель                             | м.кв., шт.      |
| Тип-1                                  |     | Керамограніт RAKO PORFIDO GREY RECT, 598x1198x10 | 16,9м²<br>27шт. |
| План підлоги санвузлів                 |     |                                                  | лист            |
| м.Кривий Ріг                           |     |                                                  | 17              |
| Ємальянова А.Г. Дизайнер: Пушкова Н.І. |     |                                                  |                 |

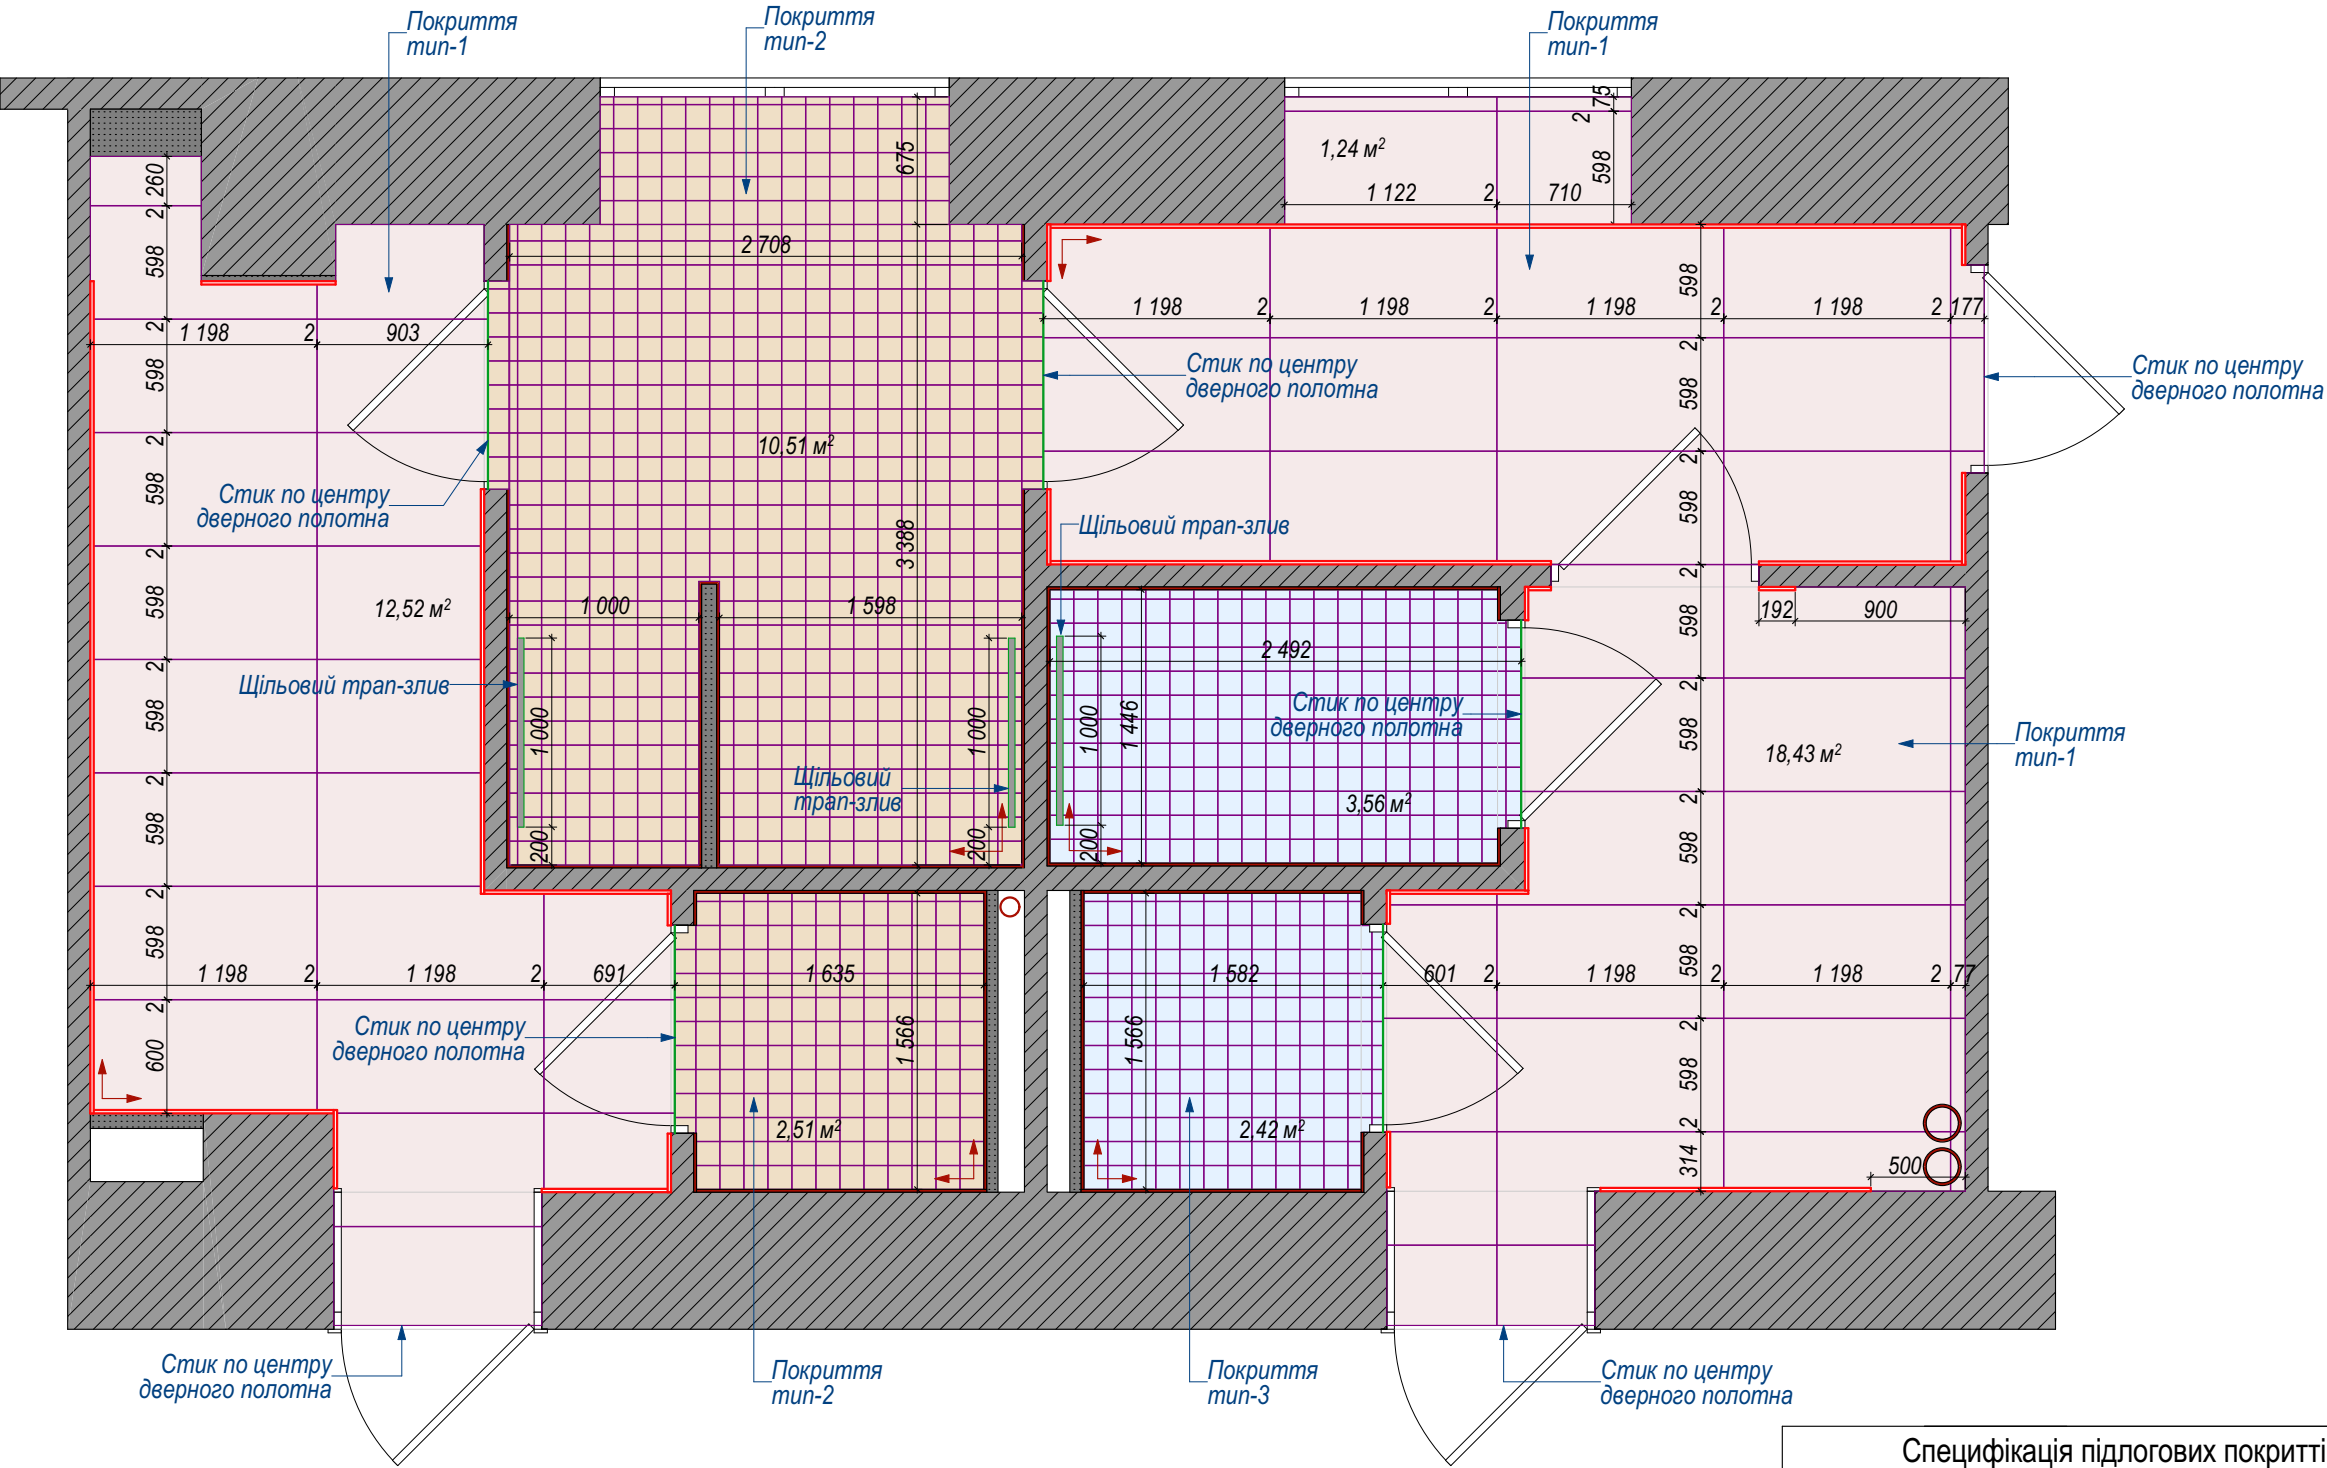

ПРИМІТКА:


1. Типи підлог у всіх приміщеннях виконати на одному рівні.
2. Поєднання підлогових покриттів строго під дверним полотном.
3. За вбудованими меблями плінтус не монтувати.
4. Площа підлогових покриттів вказана з запасом.
5. Усі розміри та прив'язки уточнити.
6. Передбачити ухил підлоги в бік трапа.

| Умовні позначення |                      |
|-------------------|----------------------|
| Познач.           | Найменування         |
|                   | Силіконовий герметик |
|                   | Початок укладки      |



|               |                                         |      |
|---------------|-----------------------------------------|------|
| Назва листа   | План підлоги роздягалень та душових     | лист |
| Розташування: | м.Кривий Ріг                            | 18   |
| Замовник:     | Єсмальянова А.Г./Дизайнер: Пушкова Н.І. |      |

| Специфікація підлогових покриттів |     |                                                      |                  |
|-----------------------------------|-----|------------------------------------------------------|------------------|
| Тип                               | Вид | Найменування, модель                                 | м.кв.,шт.        |
| Тип-1                             |     | Керамограніт RAKO PORFIDO GREY RECT, 598x1198x10     | 34м²<br>54шт.    |
| Тип-2                             |     | Плитка WOW SOLID M COTTO 125x125x8,5мм               | 14,3м²<br>795шт. |
| Тип-3                             |     | Плитка WOW SOLID M SKY 125x125x8,5мм                 | 6,6м²<br>250шт.  |
|                                   |     | Плінтус, h=60мм, керамограніт RAKO PORFIDO GREY RECT | 25 м.п           |

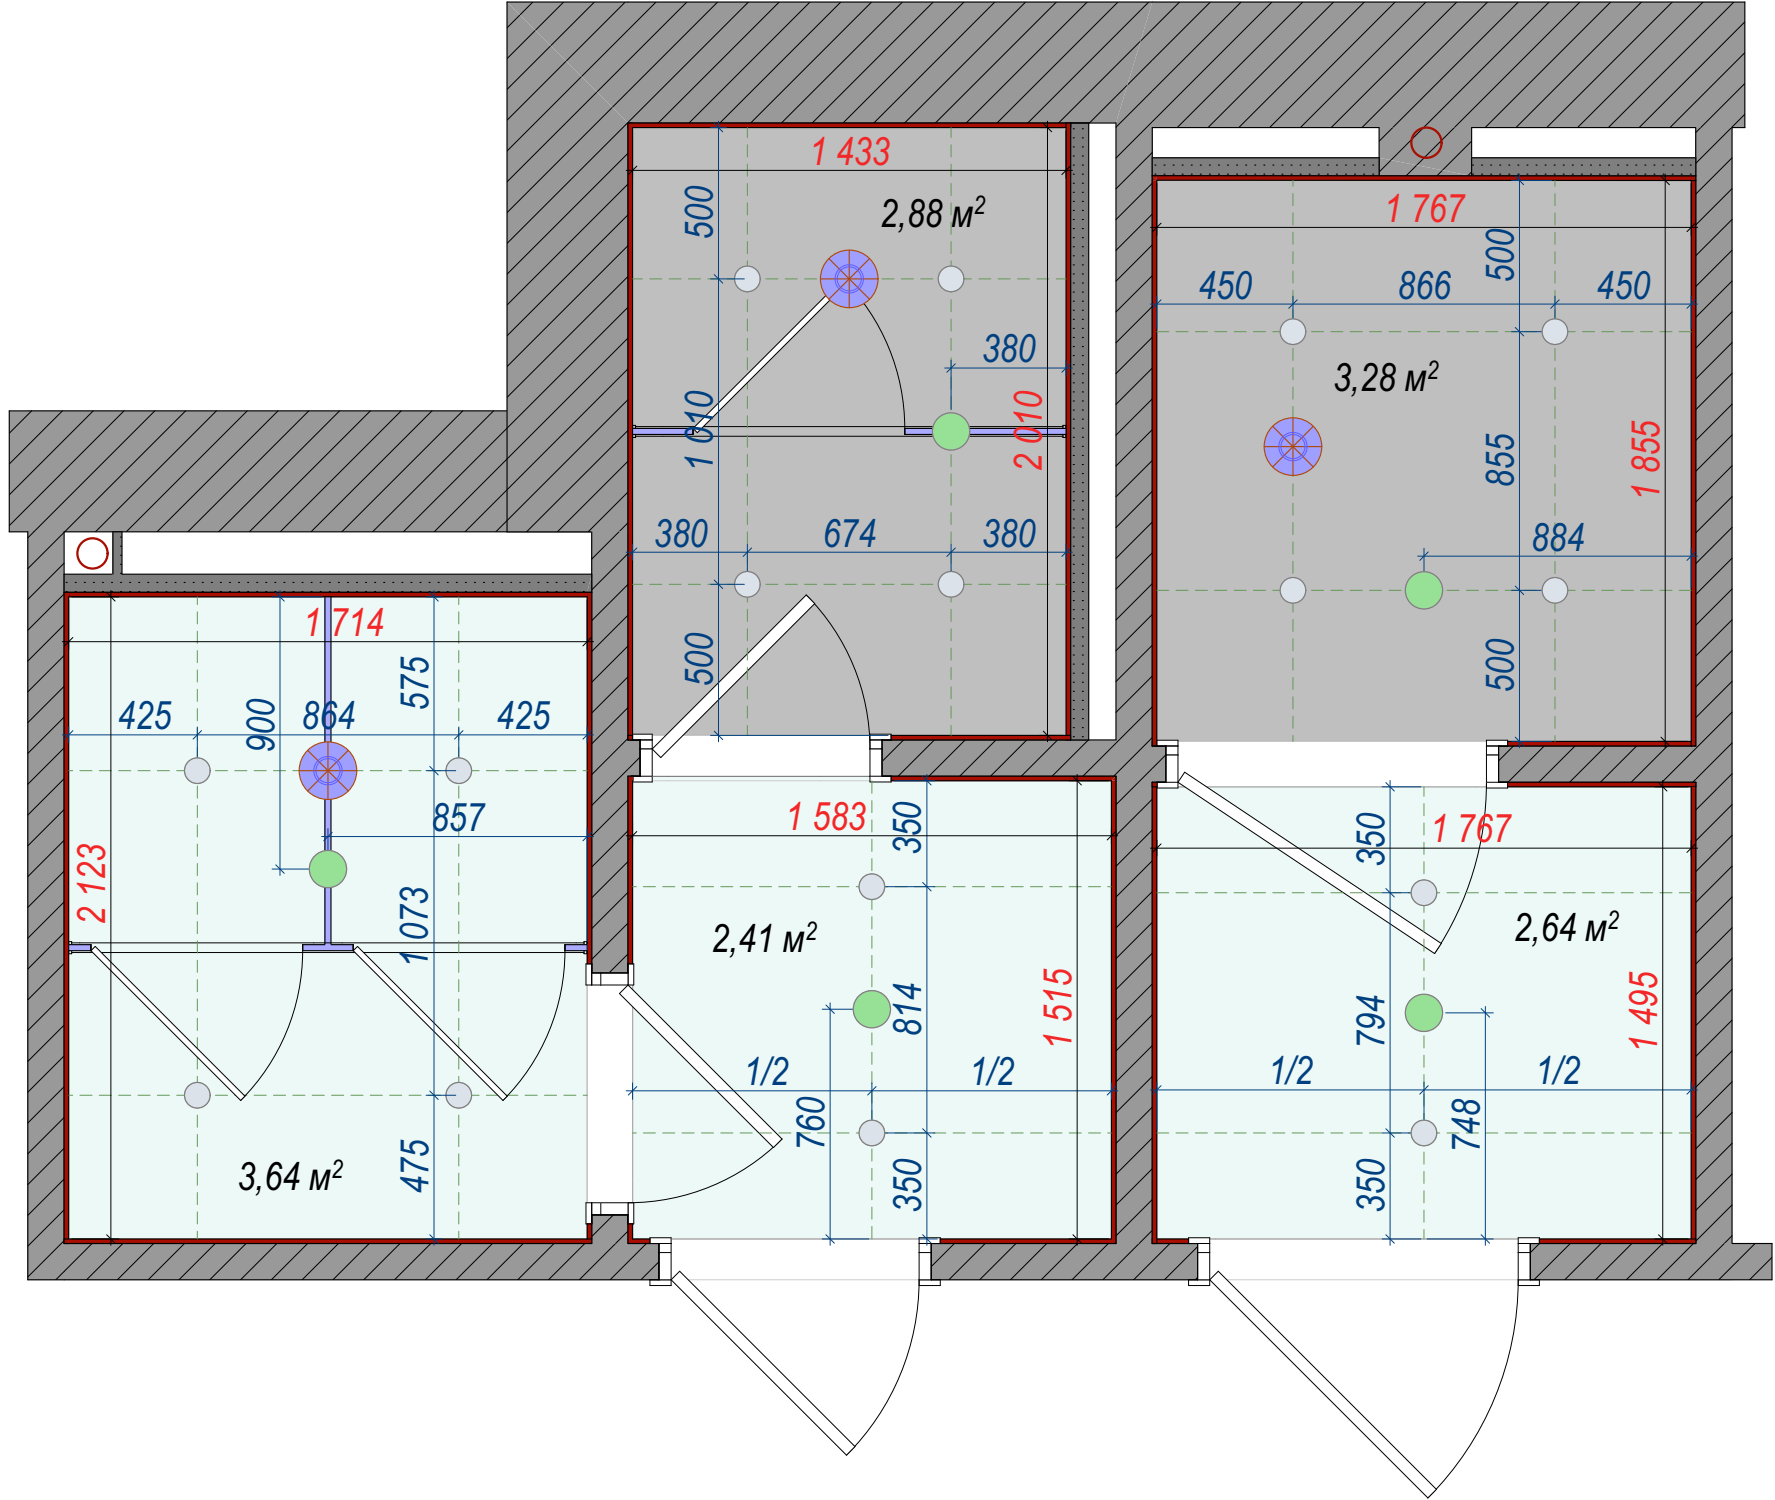


| Умовні позначення |                                                 |        |
|-------------------|-------------------------------------------------|--------|
| Познач.           | Найменування                                    | шт.,м² |
|                   | - Гіпсокартонна стеля, NCS S 1500-N / аналог    | 6,2м²  |
|                   | - Гіпсокартонна стеля, NCS S 3020-R90B / аналог | 8,7м²  |



|               |                                        |            |
|---------------|----------------------------------------|------------|
| Назва листа   | План стелі санвузлів                   | ЛИСТ<br>19 |
| Розташування: | м.Кривий Ріг                           |            |
| Замовник:     | Ємальянова А.Г. Дизайнер: Пушкова Н.І. |            |



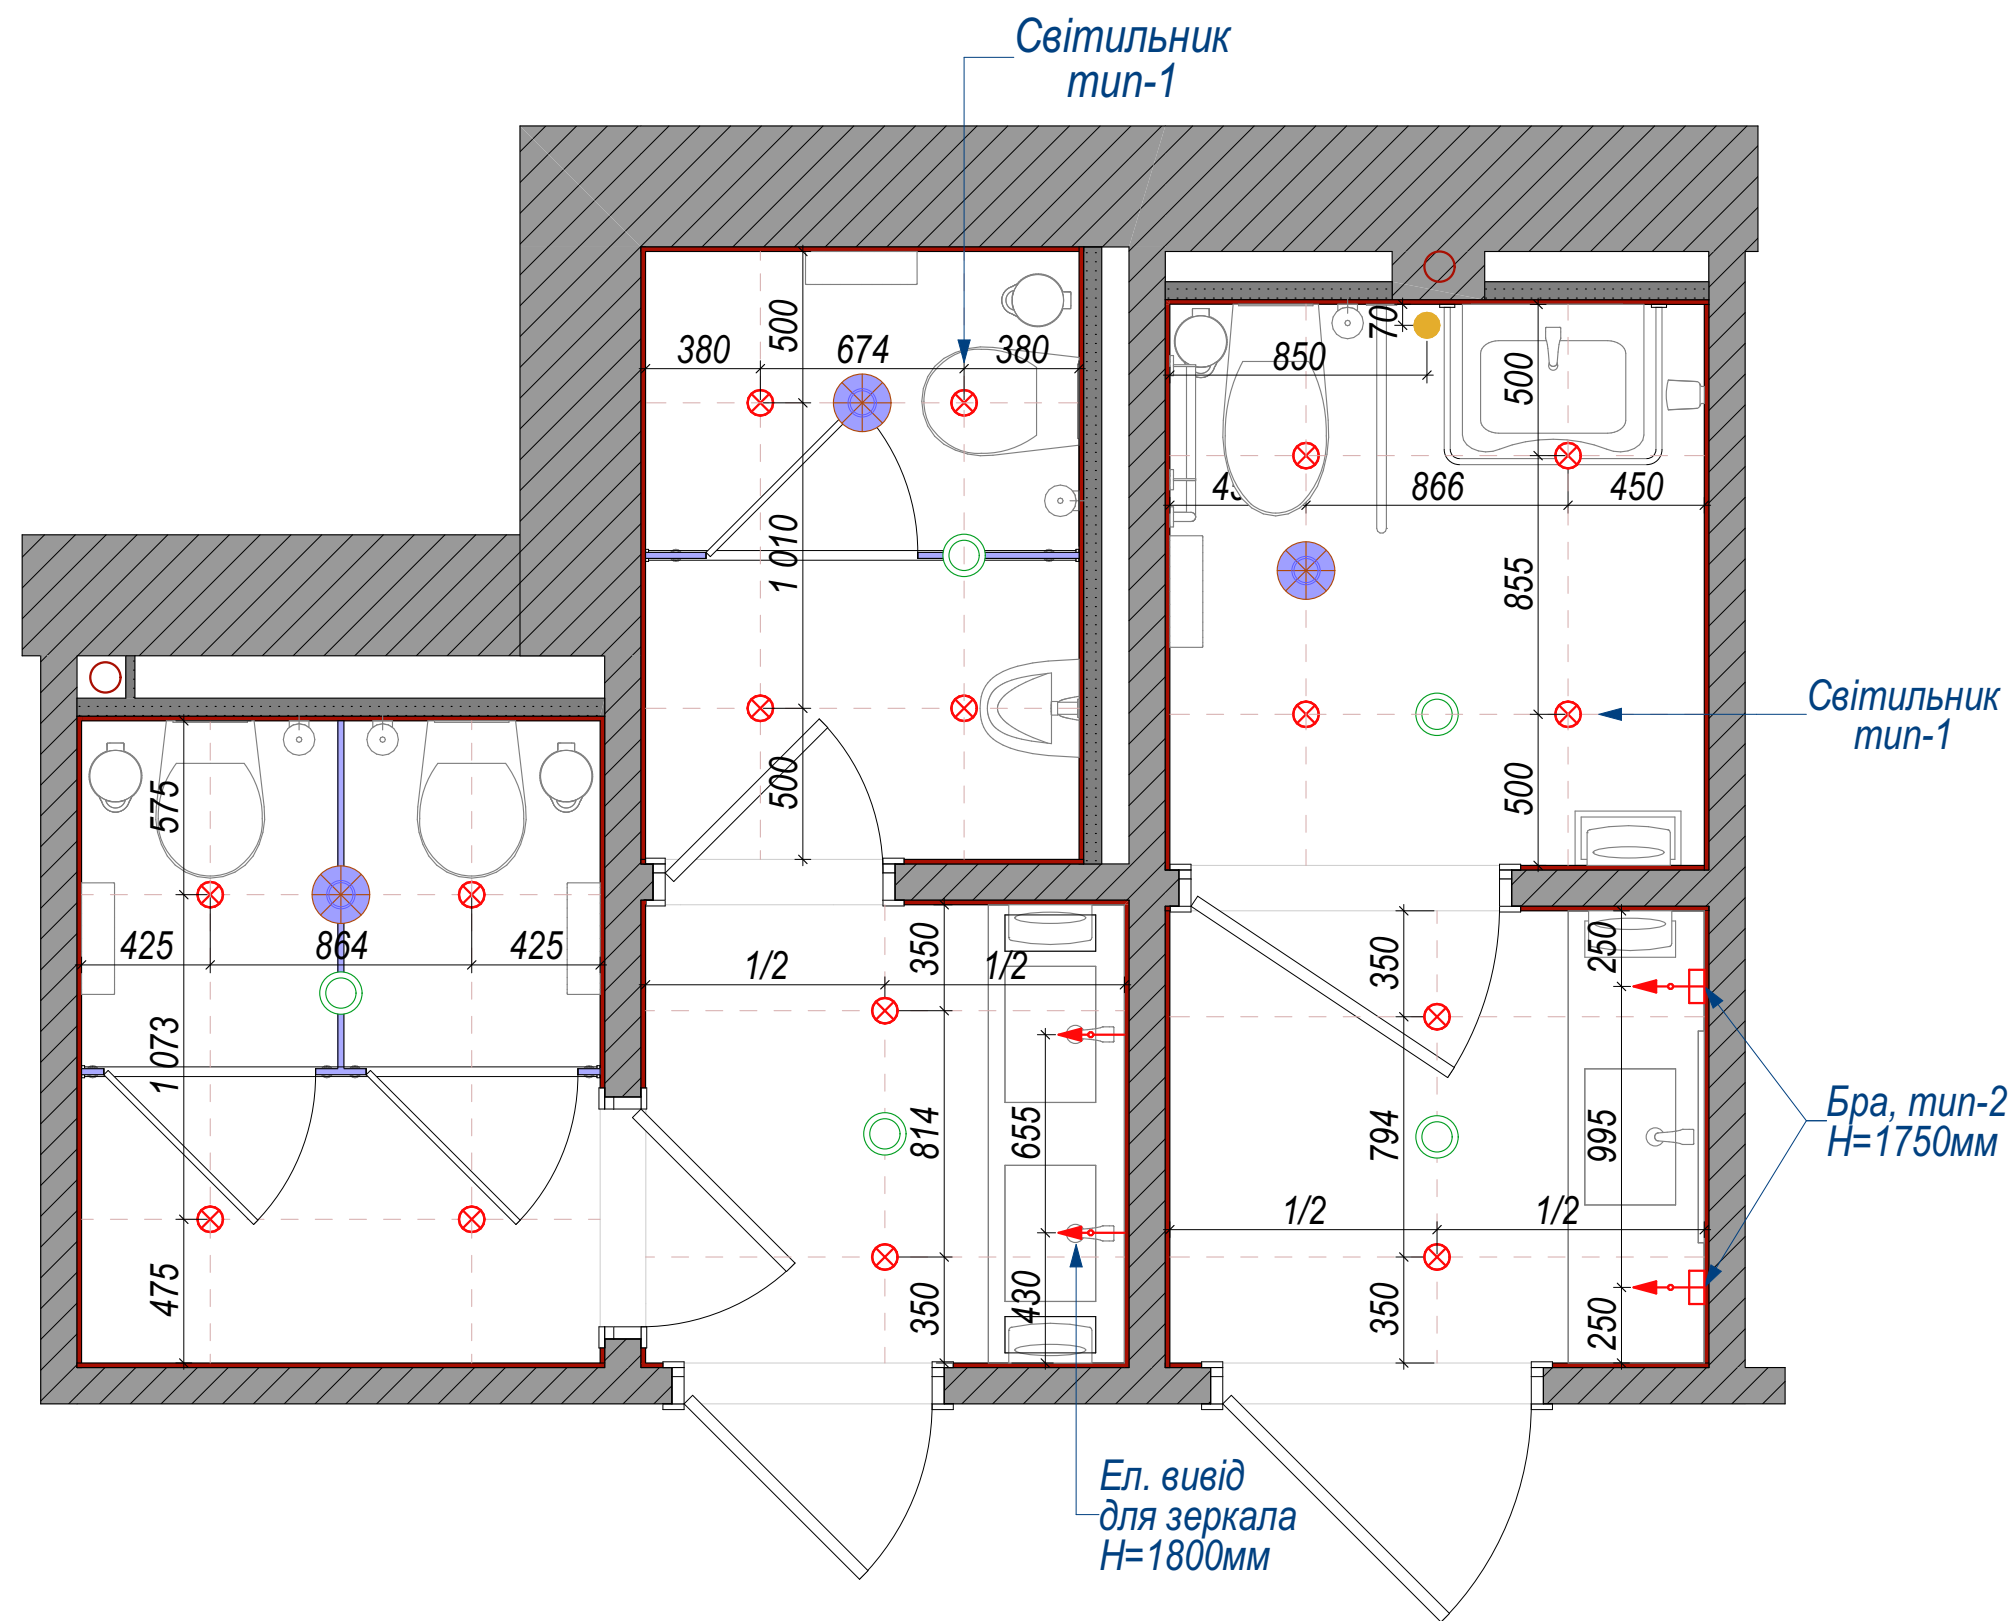


| Умовні позначення |                               |
|-------------------|-------------------------------|
| Познач.           | Найменування                  |
|                   | Виведення кабелю              |
|                   | Примусовий вентилятор/витяжка |
|                   | Датчик присутності            |
|                   | Шнур системи виклику допомоги |

Керування основним освітленням передбачити від стельових датчиків присутності. Клавішні вимикачі передбачити для ручного керування освітленням без знеструмлення датчиків присутності. Автоматичне вимкнення освітлення — із регульованою затримкою, орієнтовно 10–15 хв після припинення фіксації присутності.

ПРИМІТКА:  
1. Тип, спосіб встановлення, призначення та категорії світильників уточнити під час вибору у постачальників.  
2. При монтажі декоративного світлодіодного підсвічування врахувати наявність понижувальних трансформаторів. Їх кількість та розмір уточнити у постачальника обладнання. Передбачити місця за підшивною стелею або в інших місцях для їх встановлення та безперешкодного доступу для обслуговування.


|                          |               |                                        |      |
|--------------------------|---------------|----------------------------------------|------|
| <br>— Natalia Pushkova — | Назва листа   | План освітлення санвузлів              | лист |
|                          | Розташування: | м.Кривий Ріг                           | 21   |
|                          | Замовник:     | Ємальянова А.Г. Дизайнер: Пушкова Н.І. |      |



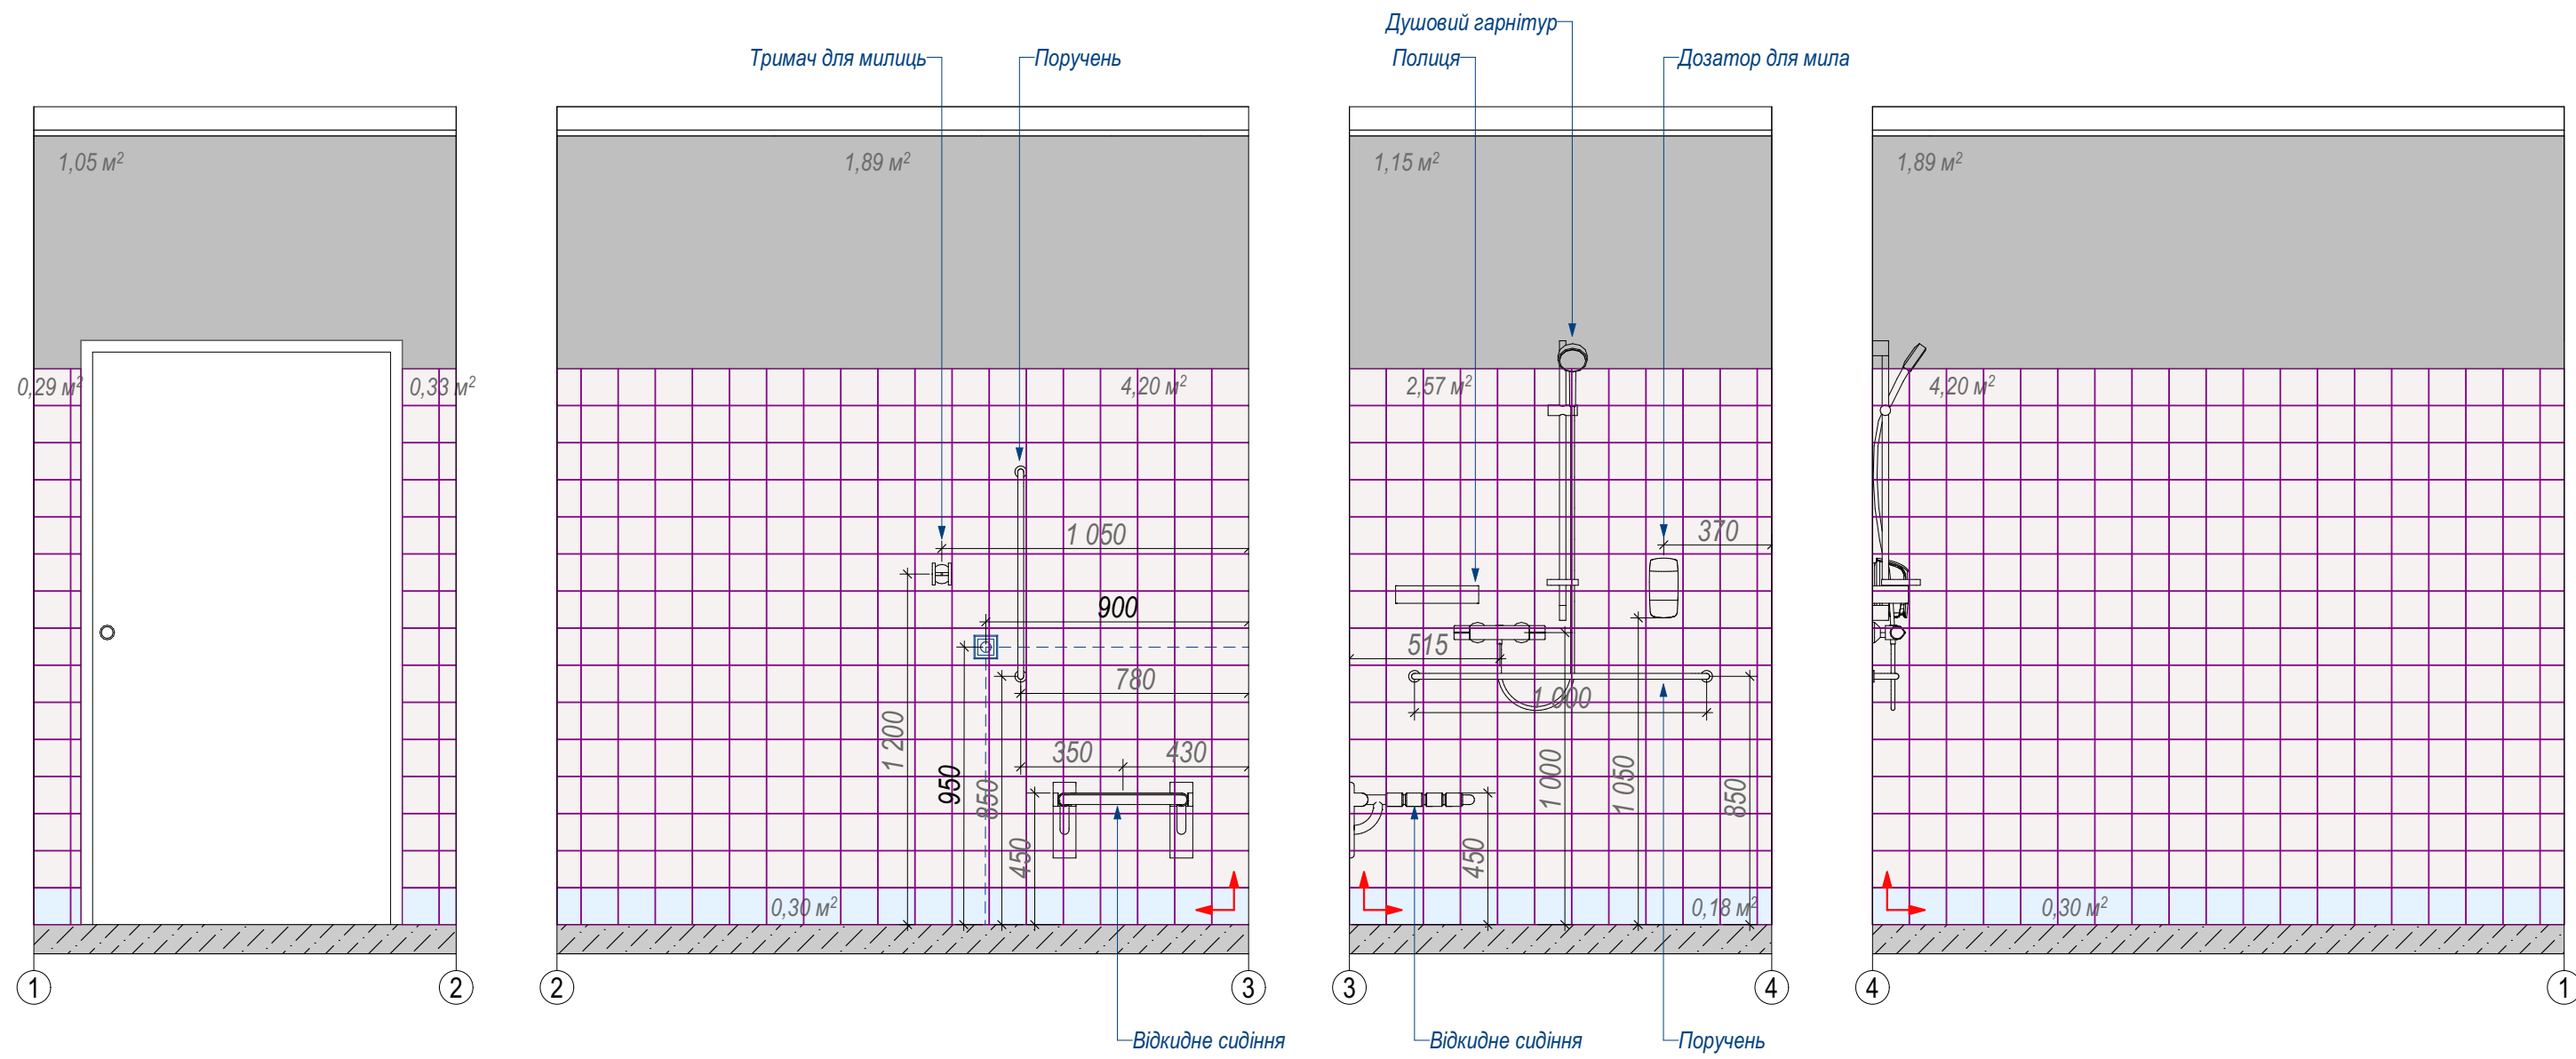


| Умовні позначення |                                        |                 |
|-------------------|----------------------------------------|-----------------|
| Познач.           | Найменування                           | S, шт           |
|                   | Плитка WOW SOLID M SKY 125x125x8,5мм   | 0,85м²<br>56шт  |
|                   | Плитка WOW SOLID M CHALK 125x125x8,5мм | 12,7м²<br>742шт |
|                   | Фарбування, NCS S 1500-N / аналог      | 6м²             |

**ПРИМІТКА. ВАЖЛИВО!**

- Щоб уникнути кольорових спотворень, перед покупкою оздоблювальних матеріалів подивитись на них у реальних умовах у салоні.
- Перед фарбуванням стін зробити пофарбування кількох відтінків у реальних умовах кімнати.
- Підібрати характеристики фарби під ваші вимоги та бюджет. Уточнити можливість фарбування ДСП, ДВП, пластику, плінтусів та ін.
- Висоту стяжки вирішити за місцем.

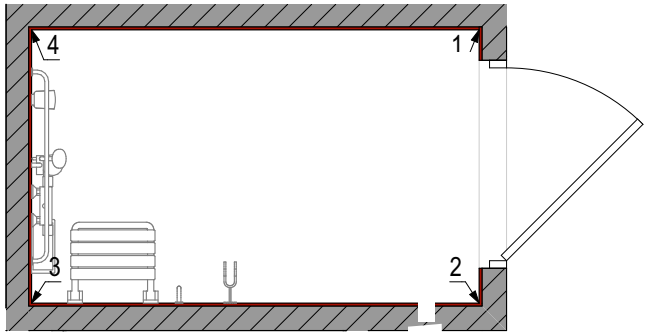

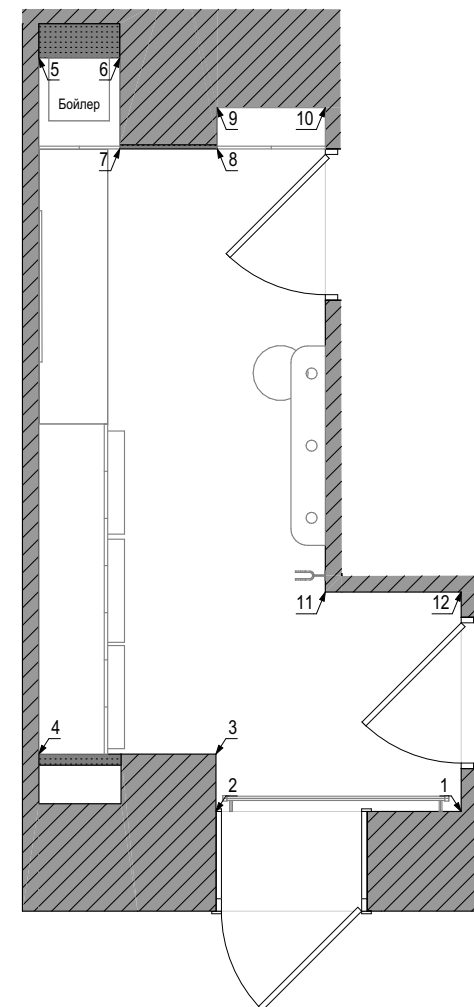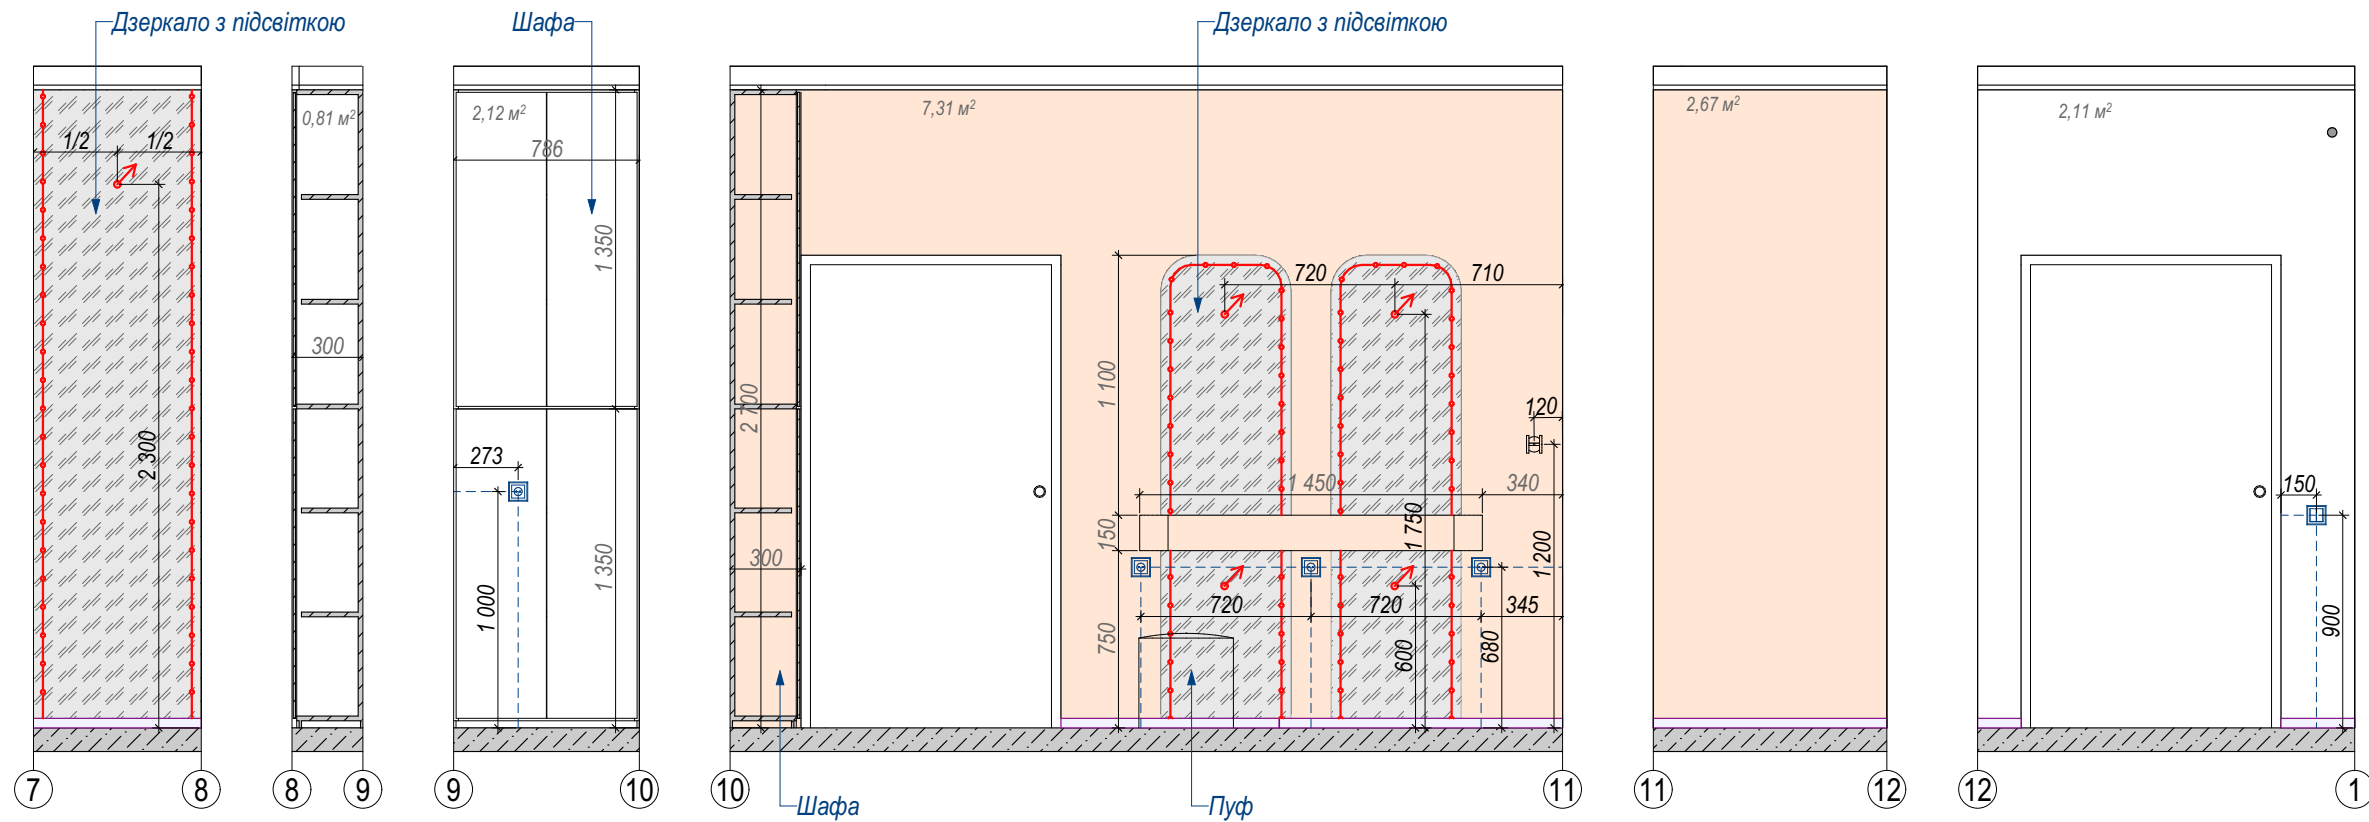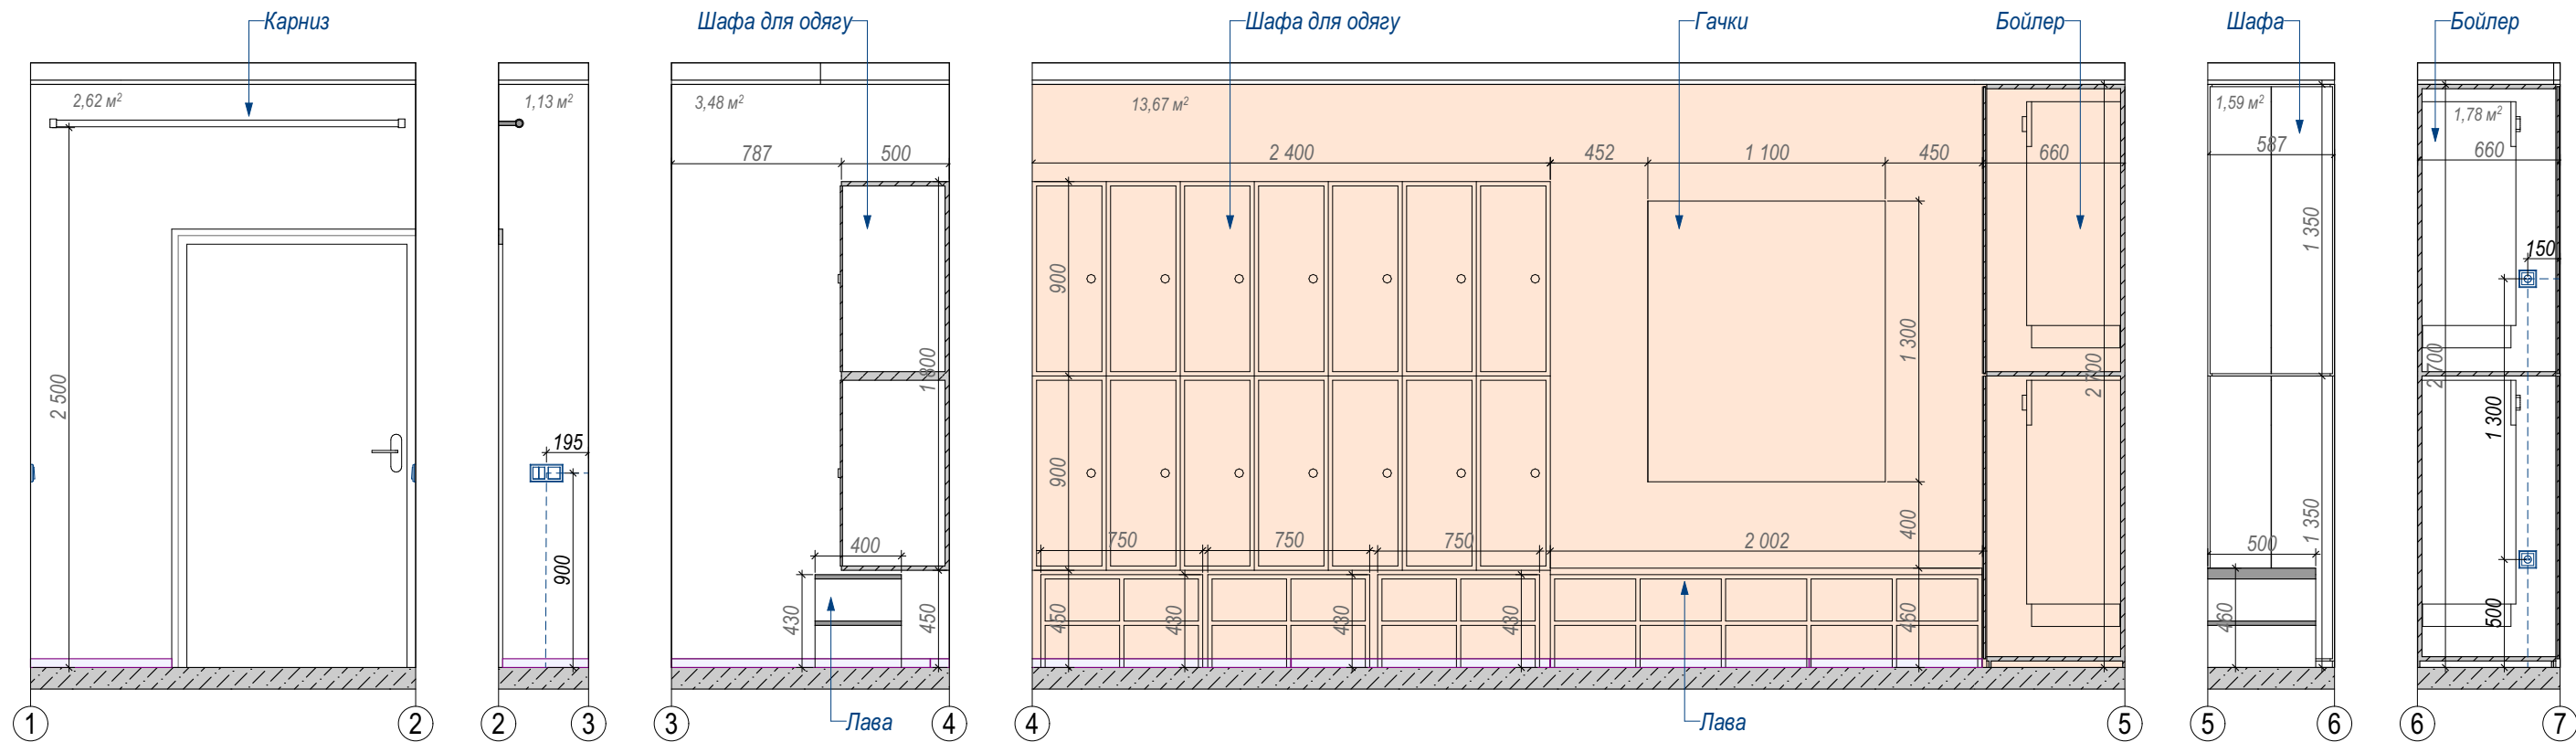


| Умовні позначення |                                                      |         |
|-------------------|------------------------------------------------------|---------|
| Познач.           | Найменування                                         | S, шт   |
|                   | Фарбування, NCS S 4030-Y70R / аналог                 | 23,65м² |
|                   | Фарбування, RAL 9016 / аналог                        | 15,7м²  |
|                   | Плінтус, h=60мм, керамограніт RAKO PORFIDO GREY RECT |         |

#### ПРИМІТКА. ВАЖЛИВО!

- Щоб уникнути кольорових спотворень, перед покупкою оздоблювальних матеріалів подивитись на них у реальних умовах у салоні.
- Перед фарбуванням стін зробити пофарбування кількох відтінків у реальних умовах кімнати.
- Підібрати характеристики фарби під ваші вимоги та бюджет. Уточнити можливість фарбування ДСП, ДВП, пластику, плінтусів та ін.
- Висоту стяжки вирішити за місцем.

|  |               |                                        |                   |
|--|---------------|----------------------------------------|-------------------|
|  | Назва листа   | Розгортка стін жіночої перевдягальні   | лист<br><b>22</b> |
|  | Розташування: | м.Кривий Ріг                           |                   |
|  | Замовник:     | Ємальянова А.Г. Дизайнер: Пушкова Н.І. |                   |

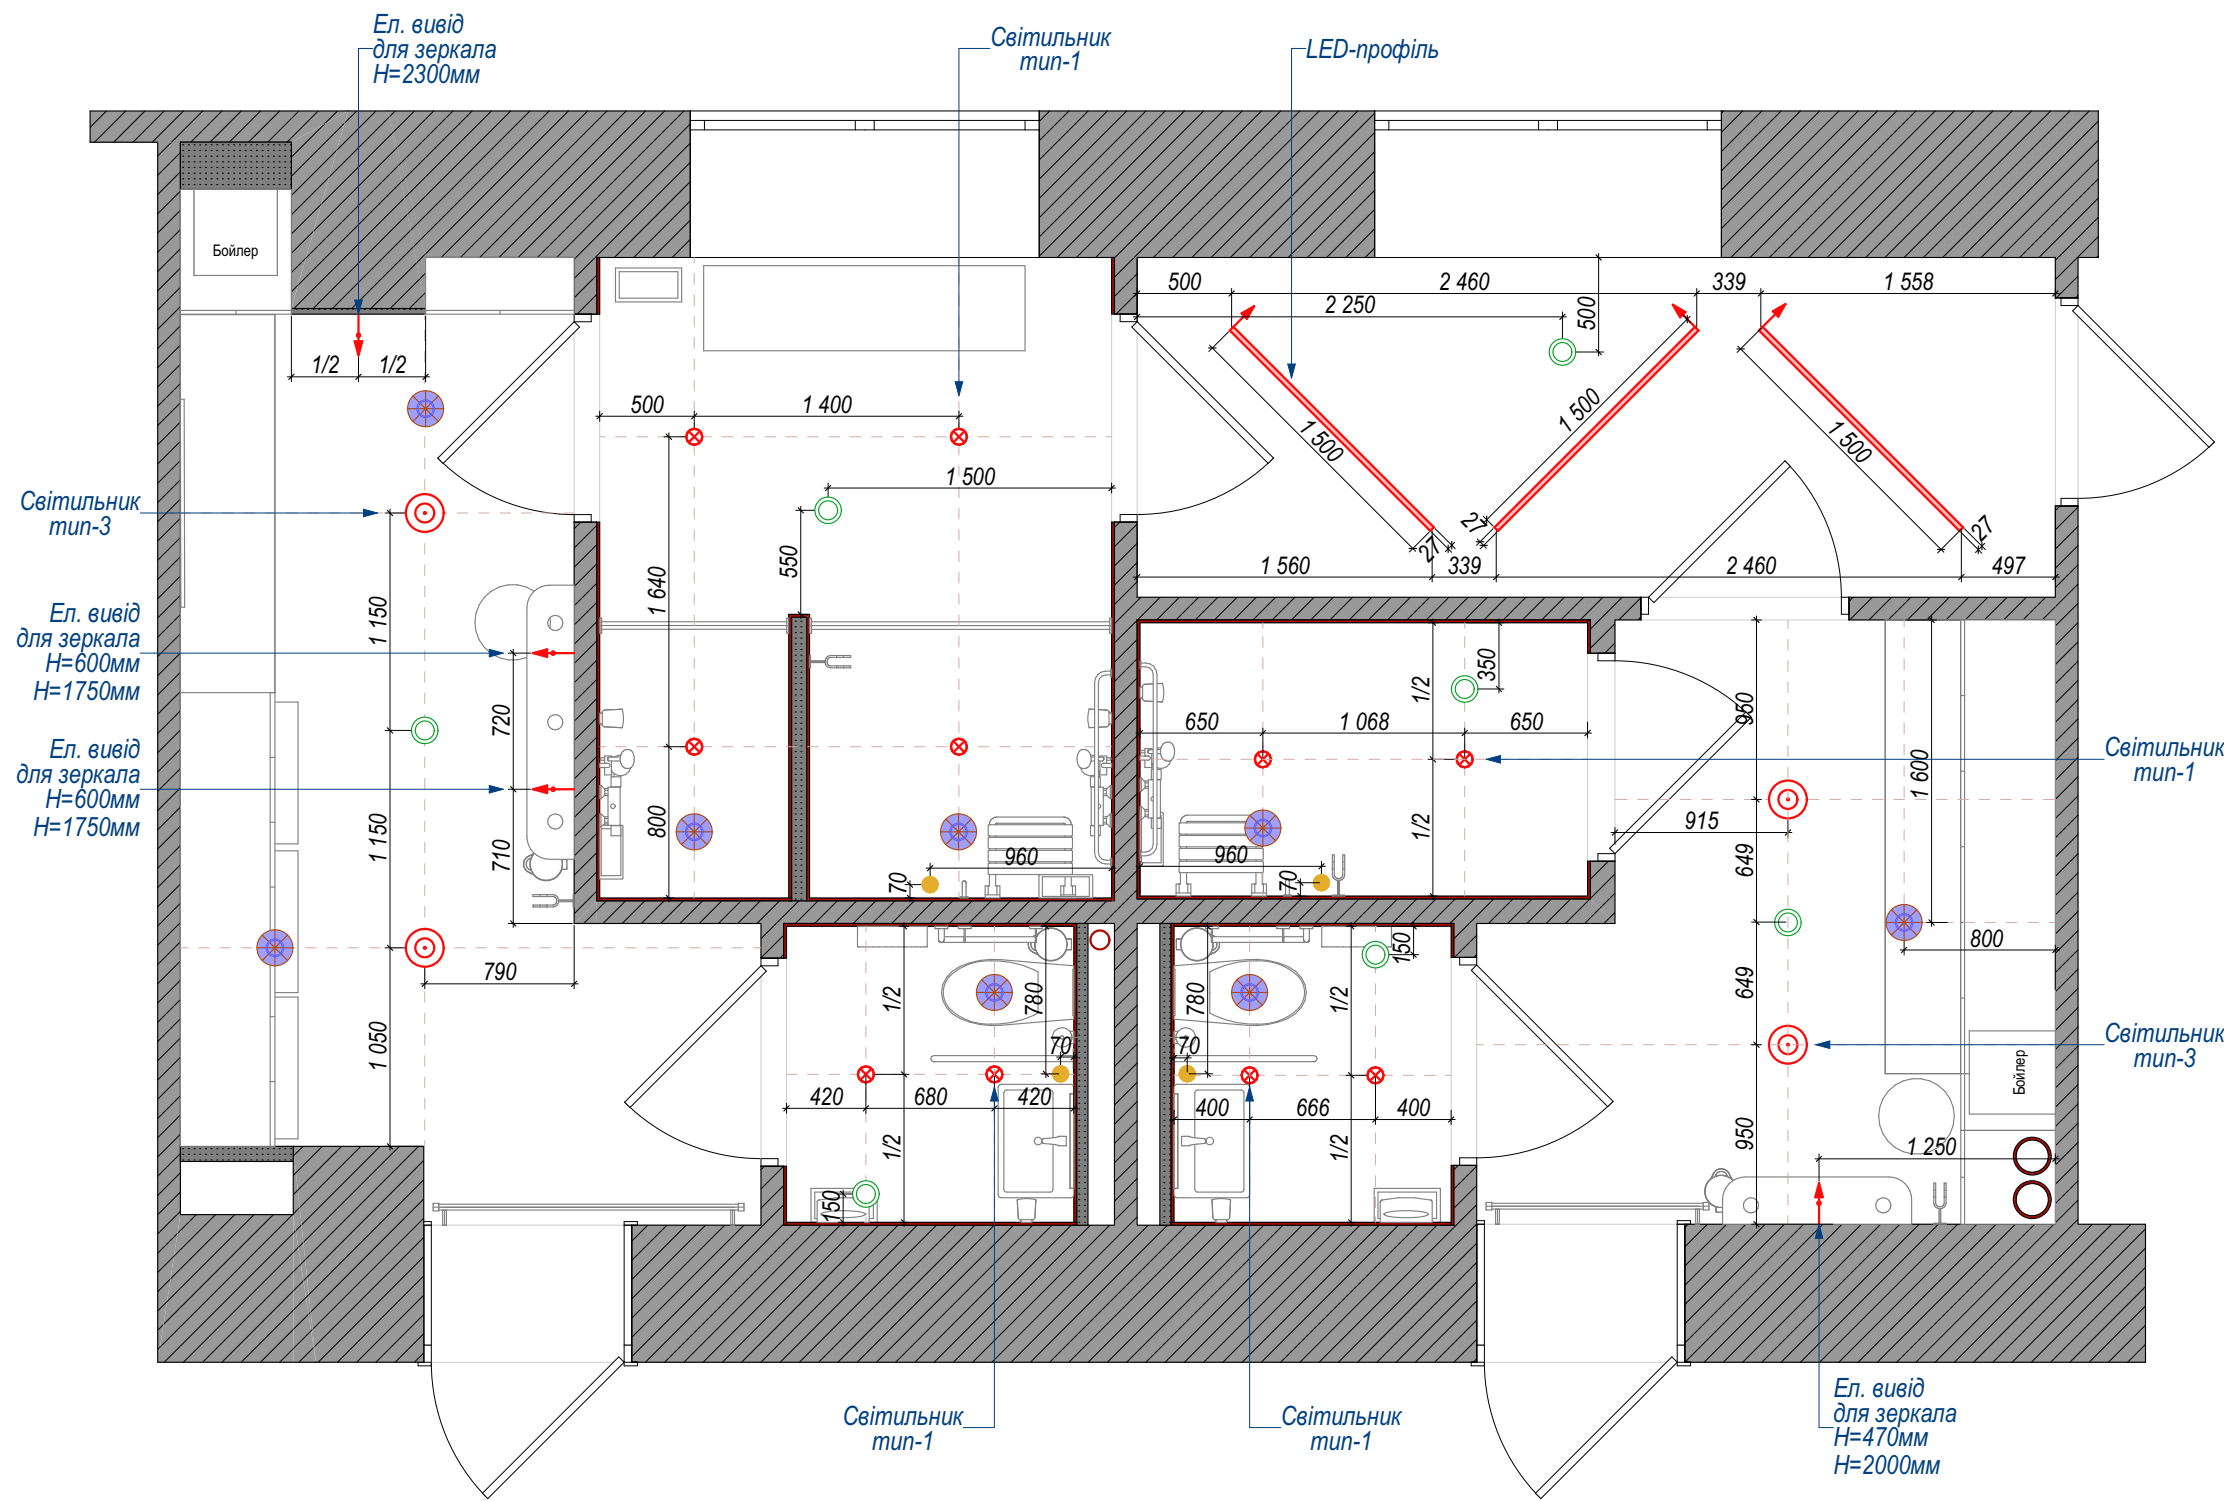


| Умовні позначення |                               |
|-------------------|-------------------------------|
| Познач.           | Найменування                  |
|                   | Виведення кабелю              |
|                   | Примусовий вентилятор/витажка |
|                   | Датчик присутності            |
|                   | Шнур системи виклику допомоги |

Керування основним освітленням передбачити від стельових датчиків присутності. Клавішні вимикачі передбачити для ручного керування освітленням без знеструмлення датчиків присутності. Автоматичне вимкнення освітлення — із регульованою затримкою, орієнтовно 10–15 хв після припинення фіксації присутності.

ПРИМІТКА:  
1. Тип, спосіб встановлення, призначення та категорії світильників уточнити під час вибору у постачальників.  
2. При монтажі декоративного світлодіодного підсвічування врахувати наявність понижувальних трансформаторів. Їх кількість та розмір уточнити у постачальника обладнання. Передбачити місця за підшивною стелею або в інших місцях для їх встановлення та безперешкодного доступу для обслуговування.


|  |               |                             |                        |      |
|--|---------------|-----------------------------|------------------------|------|
|  | Назва листа   | План освітлення роздягалень |                        | Лист |
|  | Розташування: | м.Кривий Ріг                |                        | 22   |
|  | Замовник:     | Ємальянова А.Г.             | Дизайнер: Пушкова Н.І. |      |

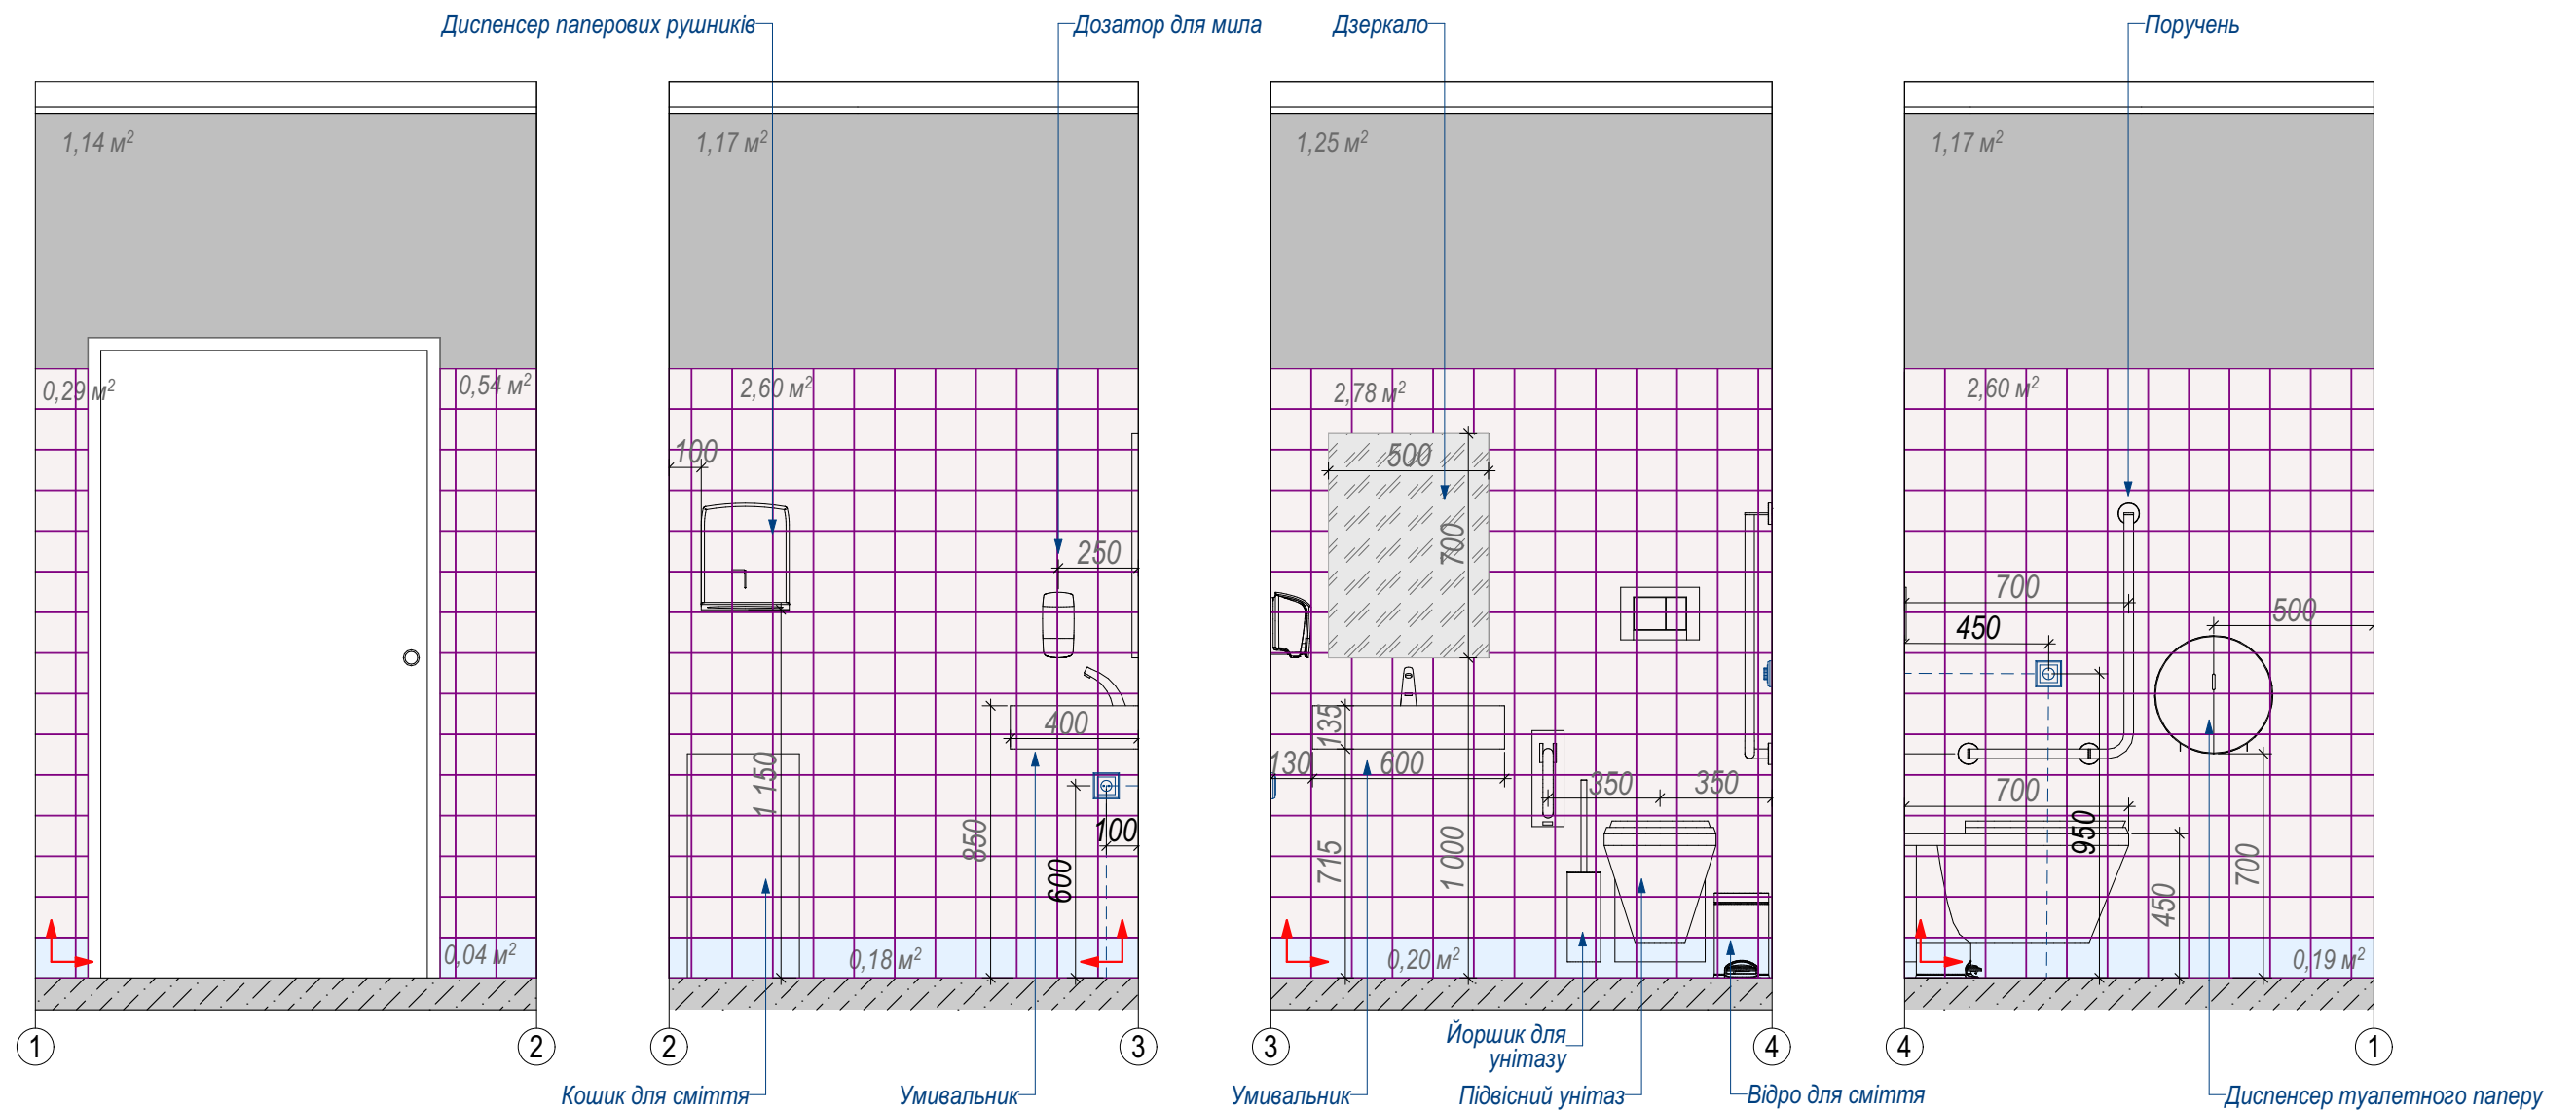


| Умовні позначення |                                        |                |
|-------------------|----------------------------------------|----------------|
| Познач.           | Найменування                           | S, шт          |
|                   | Плитка WOW SOLID M SKY 125x125x8,5мм   | 0,64м²<br>45шт |
|                   | Плитка WOW SOLID M CHALK 125x125x8,5мм | 9,7м²<br>585шт |
|                   | Фарбування                             | 4,8м²          |

ПРИМІТКА. ВАЖЛИВО!


- Щоб уникнути кольорових спотворень, перед покупкою оздоблювальних матеріалів подивитись на них у реальних умовах у салоні.
- Перед фарбуванням стін зробити пофарбування кількох відтінків у реальних умовах кімнати.
- Підібрати характеристики фарби під ваші вимоги та бюджет. Уточнити можливість фарбування ДСП, ДВП, пластику, плінтусів та ін.
- Висоту стяжки вирішити за місцем.

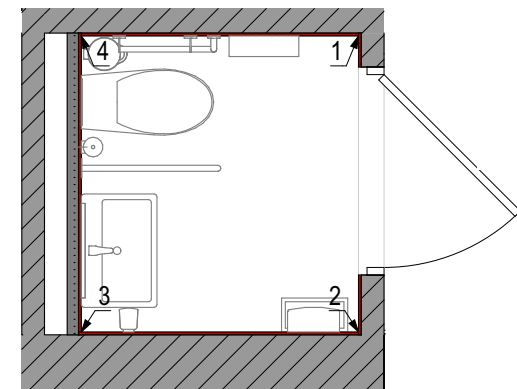

| СПЕЦИФІКАЦІЯ ОСВІТЛЕННЯ |                                                                                    |                                                                                        |        |   |
|-------------------------|------------------------------------------------------------------------------------|----------------------------------------------------------------------------------------|--------|---|
| Тип                     | Вид                                                                                | Найменування                                                                           | К-сть  | Примітка   |
| Тип-1                   |   | Точковий світильник Azzardo AZ4074 Itaka                                               | 16 шт. | <a href="https://e27.com.ua/product/azzardo-az4074">https://e27.com.ua/product/azzardo-az4074</a>                                                 |
| Тип-2                   |   | Світильник для ванної NOWODVORSKI 31477                                                | 2 шт.  | <a href="https://www.lampa.ua/katalog/31477.html">https://www.lampa.ua/katalog/31477.html</a>                                                     |
| Тип-3                   |   | Світильник стельовий VASMAR 34743                                                      | 4 шт.  | <a href="https://www.lampa.ua/katalog/34743.html">https://www.lampa.ua/katalog/34743.html</a>                                                     |
| Тип-4                   |   | Точковий світильник Azzardo AZ4073 Itaka                                               | 10 шт. | <a href="https://e27.com.ua/product/azzardo-az4073">https://e27.com.ua/product/azzardo-az4073</a>                                                 |
| LED-профіль             |  | Алюмінієвий профіль KOZEL для LED стрічок під шпаклівку, з розсіювачем KLUS, L=1500 мм | 3 шт.  | <a href="https://energywest.com.ua/klus-kozel-vriznyy-alyuminiyevyj-profil">https://energywest.com.ua/klus-kozel-vriznyy-alyuminiyevyj-profil</a> |
|                         |                                                                                    | Заглушки KLUS KOZEL                                                                    | 6 шт.  | Акcesуар KOZEL; ref. 24034   |
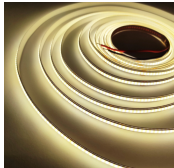
| ДОДАТКОВІ КОМПЛЕКТУЮЧІ |                                                                                     |                                                                                        |        |   |
|------------------------|-------------------------------------------------------------------------------------|----------------------------------------------------------------------------------------|--------|---|
| №                      | Вид                                                                                 | Найменування                                                                           | К-сть  | Посилання   |
| 1                      |  | Лампа світлодіодна Videx 26411 E Series VL-MR16e-08104, MR16 8W 4100K GU10, 120°       | 26 шт. | <a href="https://e27.com.ua/product/videx-vl-mr16e-08104?utm_source=chatgpt.com">https://e27.com.ua/product/videx-vl-mr16e-08104?utm_source=chatgpt.com</a>                                                                               |
| 2                      |  | Світлодіодна стрічка Friendlylight 8мм COB 5Вт 24В 4000К FL-COB-320-IP20-NW-8-24-4000K | 4,5 м  | <a href="https://elekomp.com.ua/svetodiodnaya-lenta-friendlylight-8mm-cob-5vt-24v-4000k-fl-cob-320-ip20-nw-8-24-4000k/">https://elekomp.com.ua/svetodiodnaya-lenta-friendlylight-8mm-cob-5vt-24v-4000k-fl-cob-320-ip20-nw-8-24-4000k/</a> |


1) Точний підбір та розрахунок освітлення зробити з менеджерами виробника.  
2) Лампочки докуповувати окремо, якщо не передбачено у комплекті.

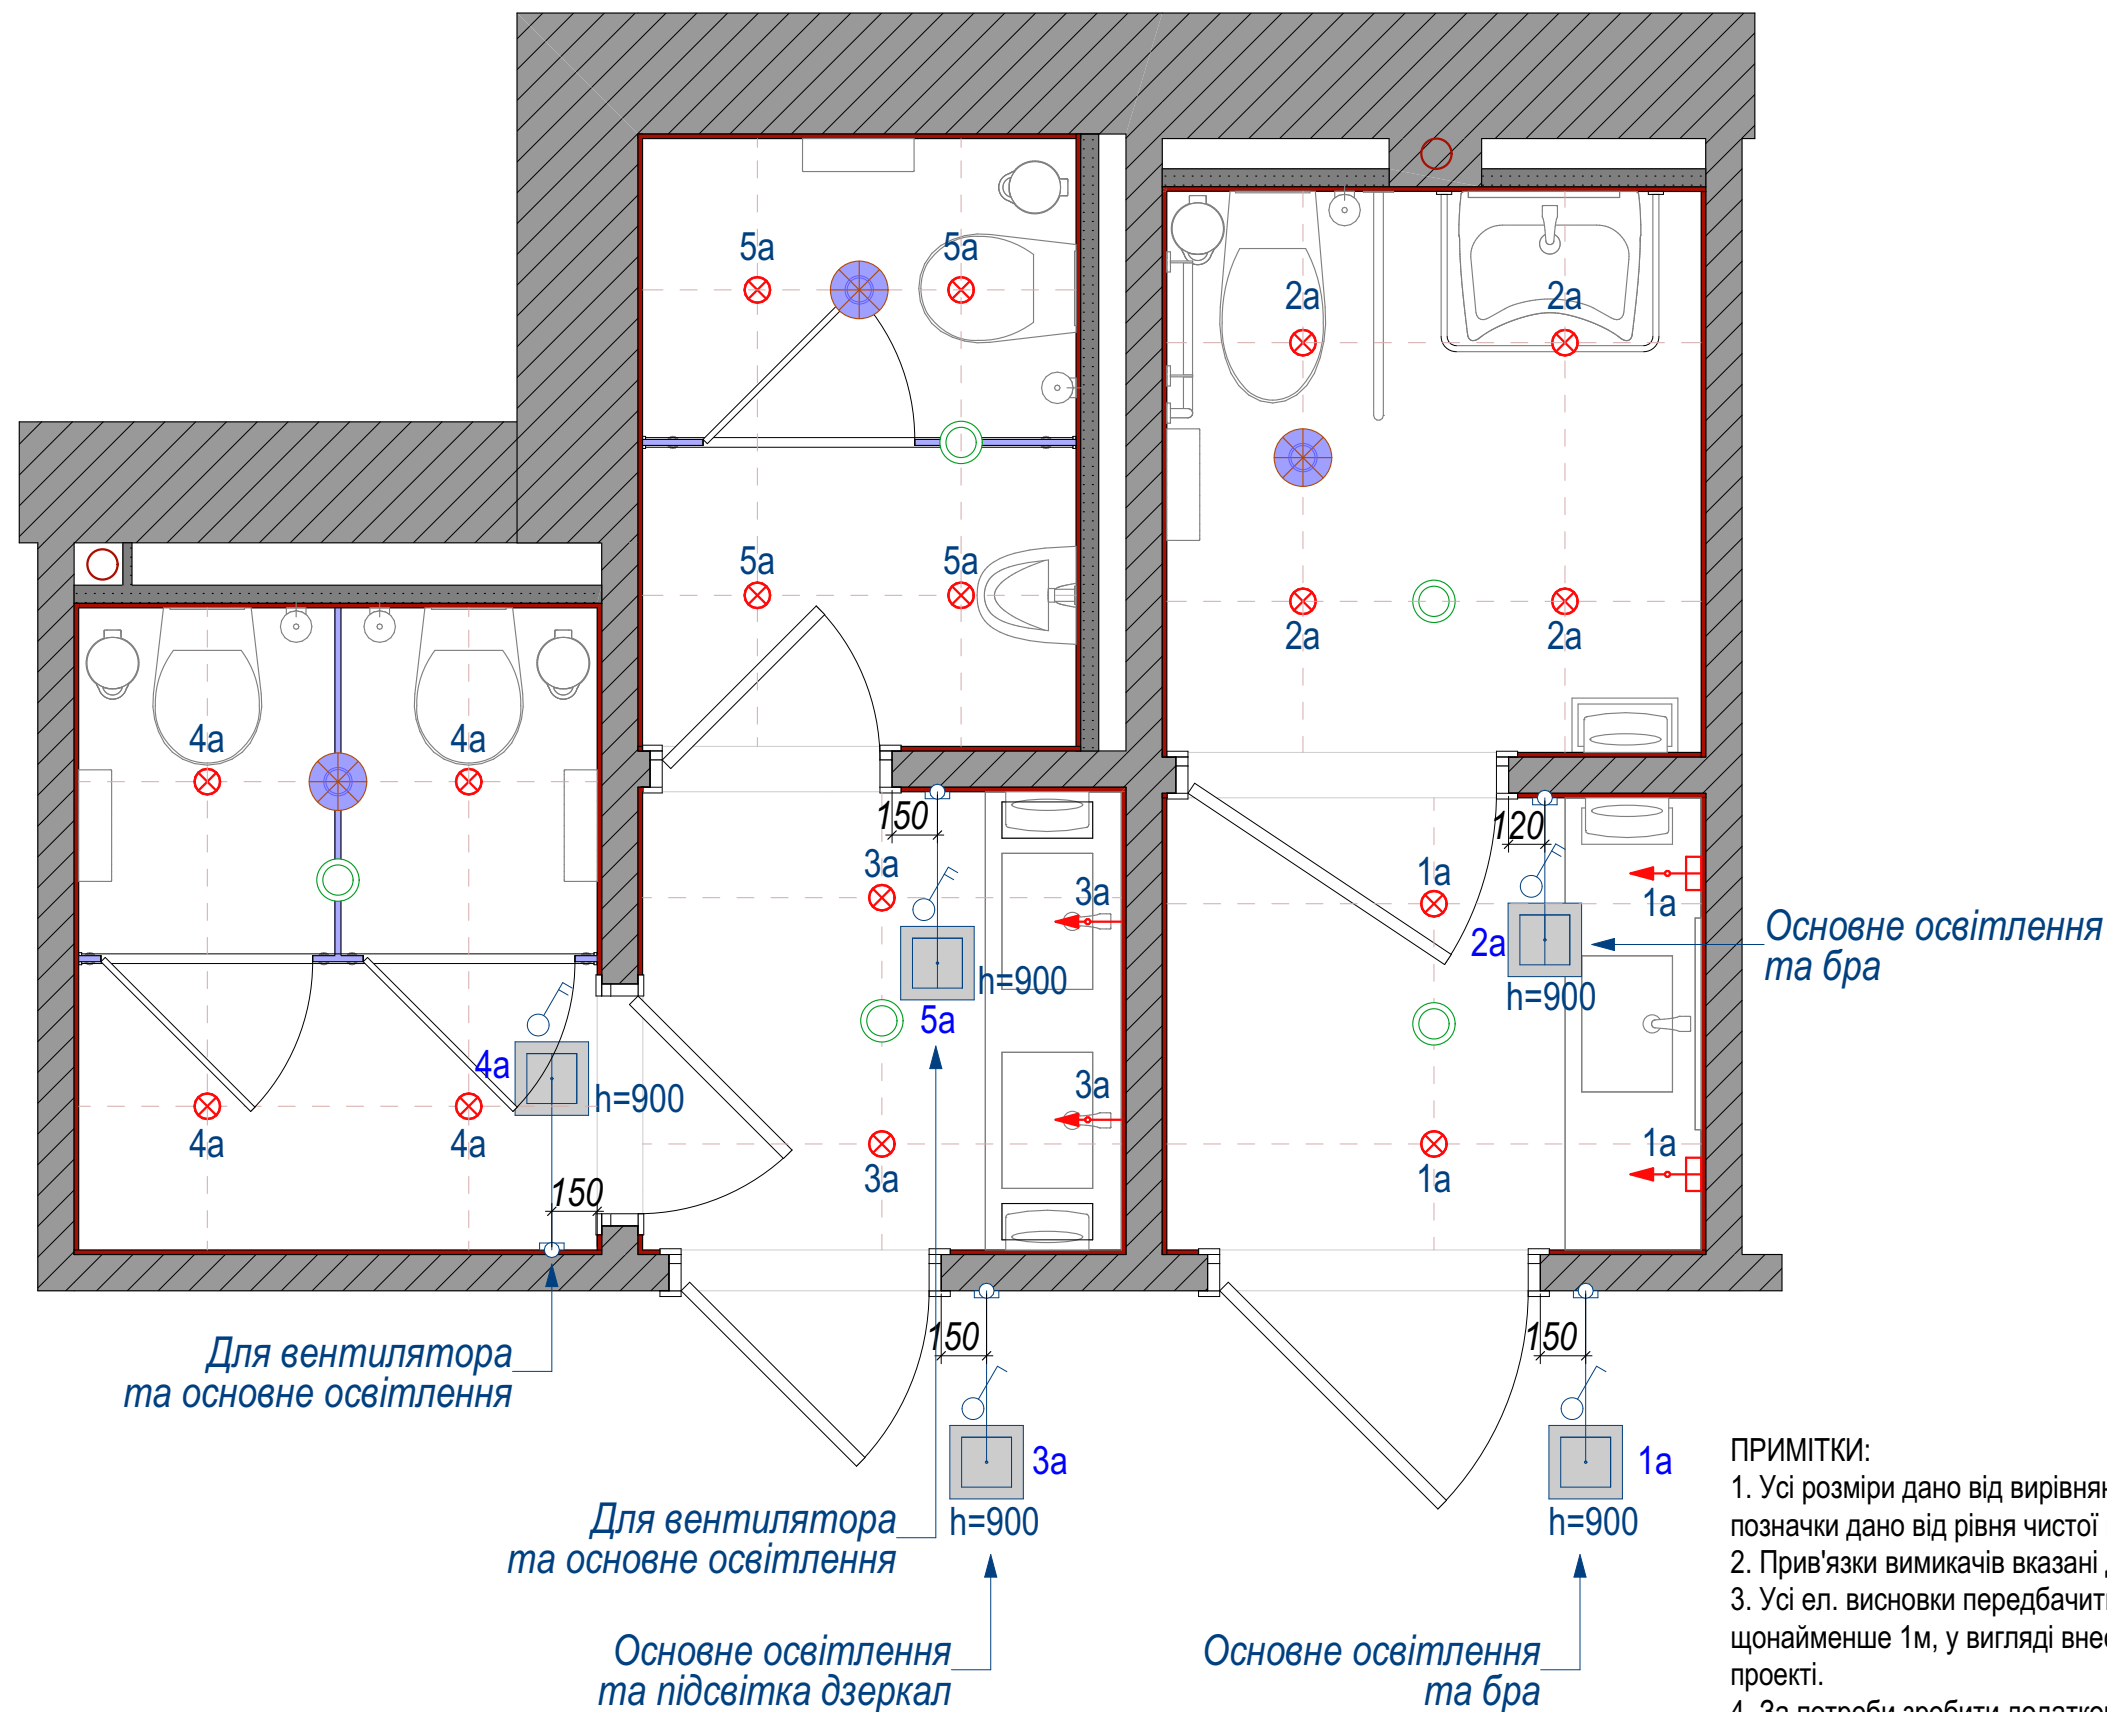

- ПРИМІТКИ:
1. Усі розміри дано від вирівняної поверхні стін. Усі позначки дано від рівня чистої підлоги.
  2. Прив'язки вимикачів вказані до центру.
  3. Усі ел. висновки передбачити із запасом щонайменше 1м, у вигляді внесення можливих змін у проєкті.
  4. За потреби зробити додаткові виміри. Усі розміри уточнювати за місцем!

| Умовні позначення |                          |
|-------------------|--------------------------|
| Познач.           | Найменування             |
|                   | - 1-2х клавішний вимикач |


|                                  |               |                                        |      |
|----------------------------------|---------------|----------------------------------------|------|
| <br>NOVA<br>- Natalia Pushkova - | Назва листа   | План розташування вимикачів санвузлів  | лист |
|                                  | Розташування: | м.Кривий Ріг                           | 24   |
|                                  | Замовник:     | Ємальянова А.Г. Дизайнер: Пушкова Н.І. |      |

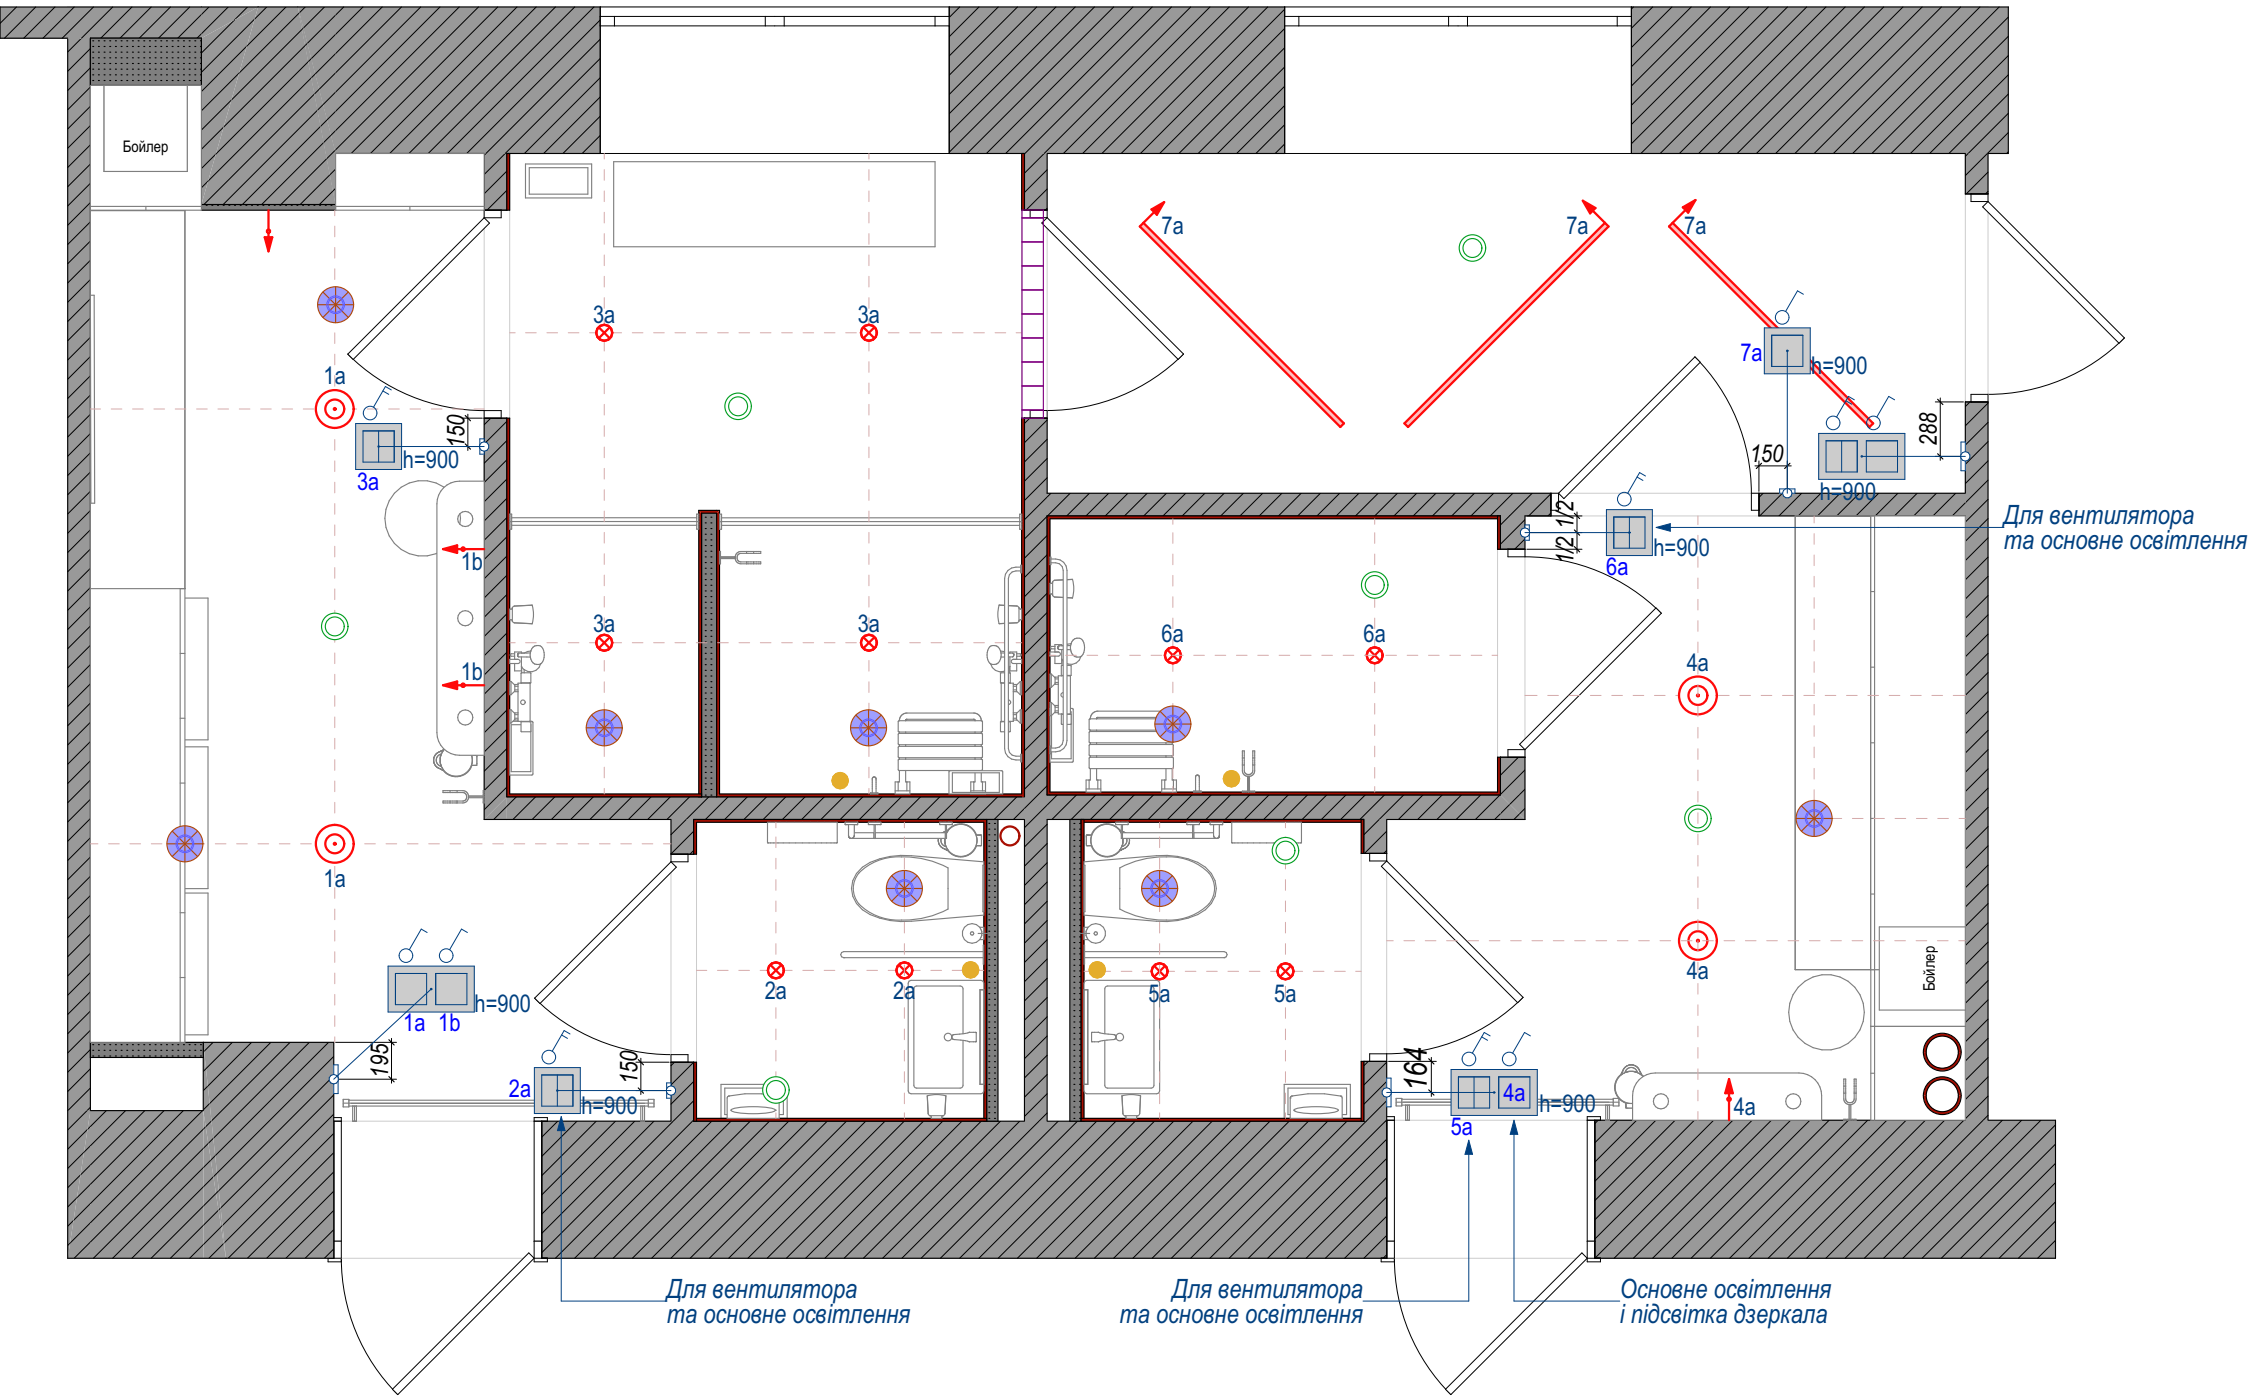

| Умовні позначення |                          |
|-------------------|--------------------------|
| Познач.           | Найменування             |
|                   | - 1-2х клавiшний вимикач |

- ПРИМІТКИ:
- 1. Усі розміри дано від вирівняної поверхні стін. Усі позначки дано від рівня чистої підлоги.
  - 2. Прив'язки вимикачів вказані до центру.
  - 3. Усі ел. висновки передбачити із запасом щонайменше 1м, у вигляді внесення можливих змін у проєкті.
  - 4. За потреби зробити додаткові виміри. Усі розміри уточнювати за місцем!

|  |               |                                         |      |
|--|---------------|-----------------------------------------|------|
|  | Назва листа   | План розташування вимикачів роздягалень | лист |
|  | Розташування: | м.Кривий Ріг                            | 25   |
|  | Замовник:     | Ємальянова А.Г.Дизайнер: Пушкова Н.І.   |      |

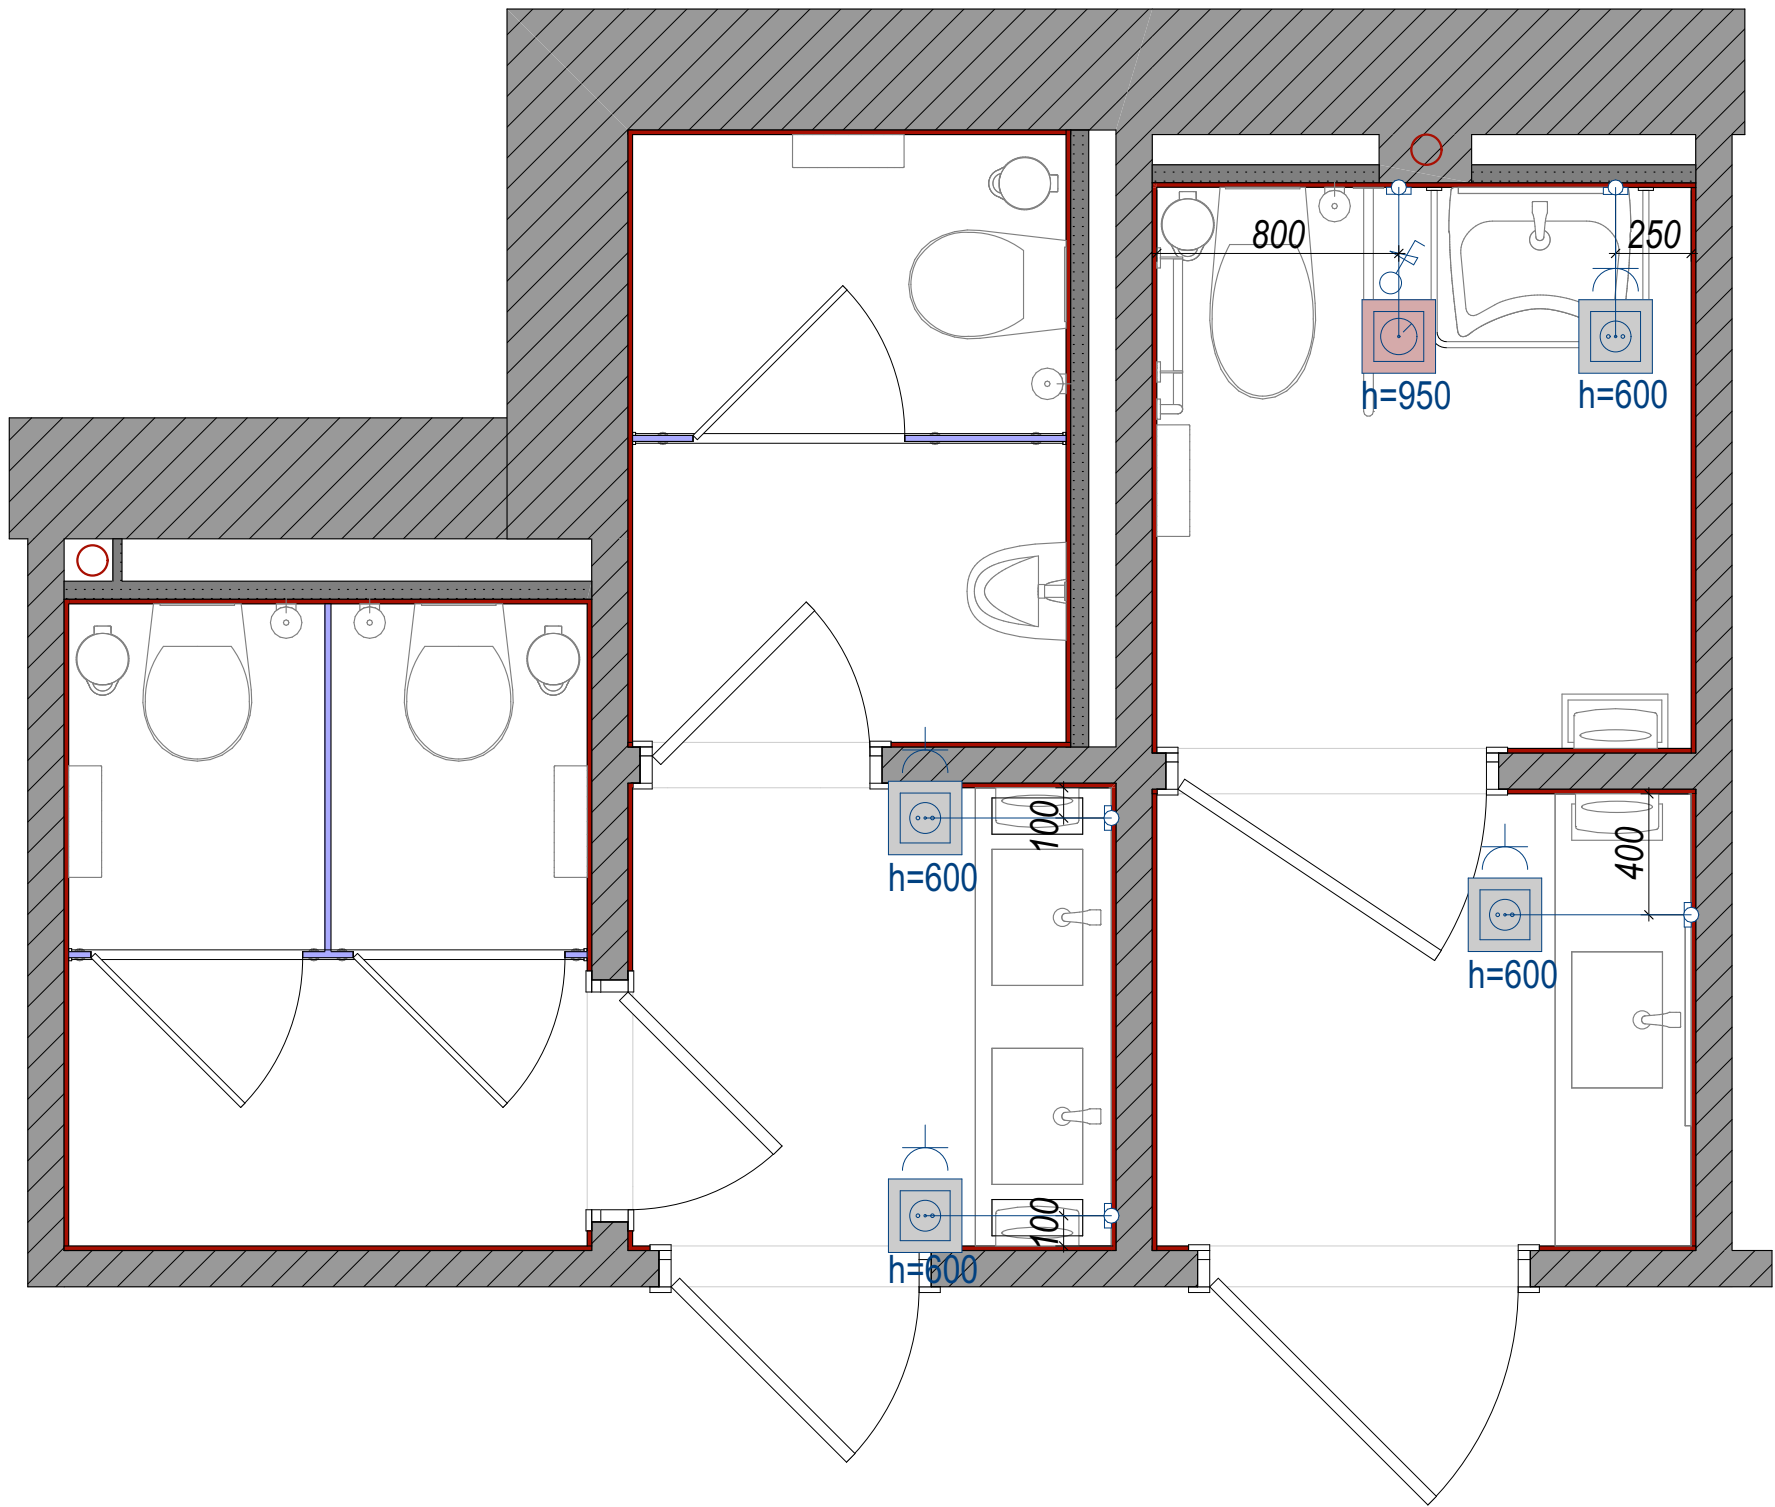

ПРИМІТКА:


1. За потреби зробити додаткові виміри. Усі розміри уточнити за місцем!

2. Усі розміри дано від вирівняної поверхні стін. Усі позначки дано від рівня чистої підлоги. Прив'язки розеток вказані до центру.

3. Усі ел. висновки передбачити із запасом щонайменше 1м, у вигляді внесення можливих змін у проєкті.

| Умовні позначення |                             |
|-------------------|-----------------------------|
| Познач.           | Найменування                |
|                   | Розетка силова 220v         |
|                   | Кнопка скидання виклику SOS |

|               |                                       |      |
|---------------|---------------------------------------|------|
| Назва листа   | План розташування розеток санвузлів   | лист |
| Розташування: | м.Кривий Ріг                          | 26   |
| Замовник:     | Ємальянова А.Г.Дизайнер: Пушкова Н.І. |      |

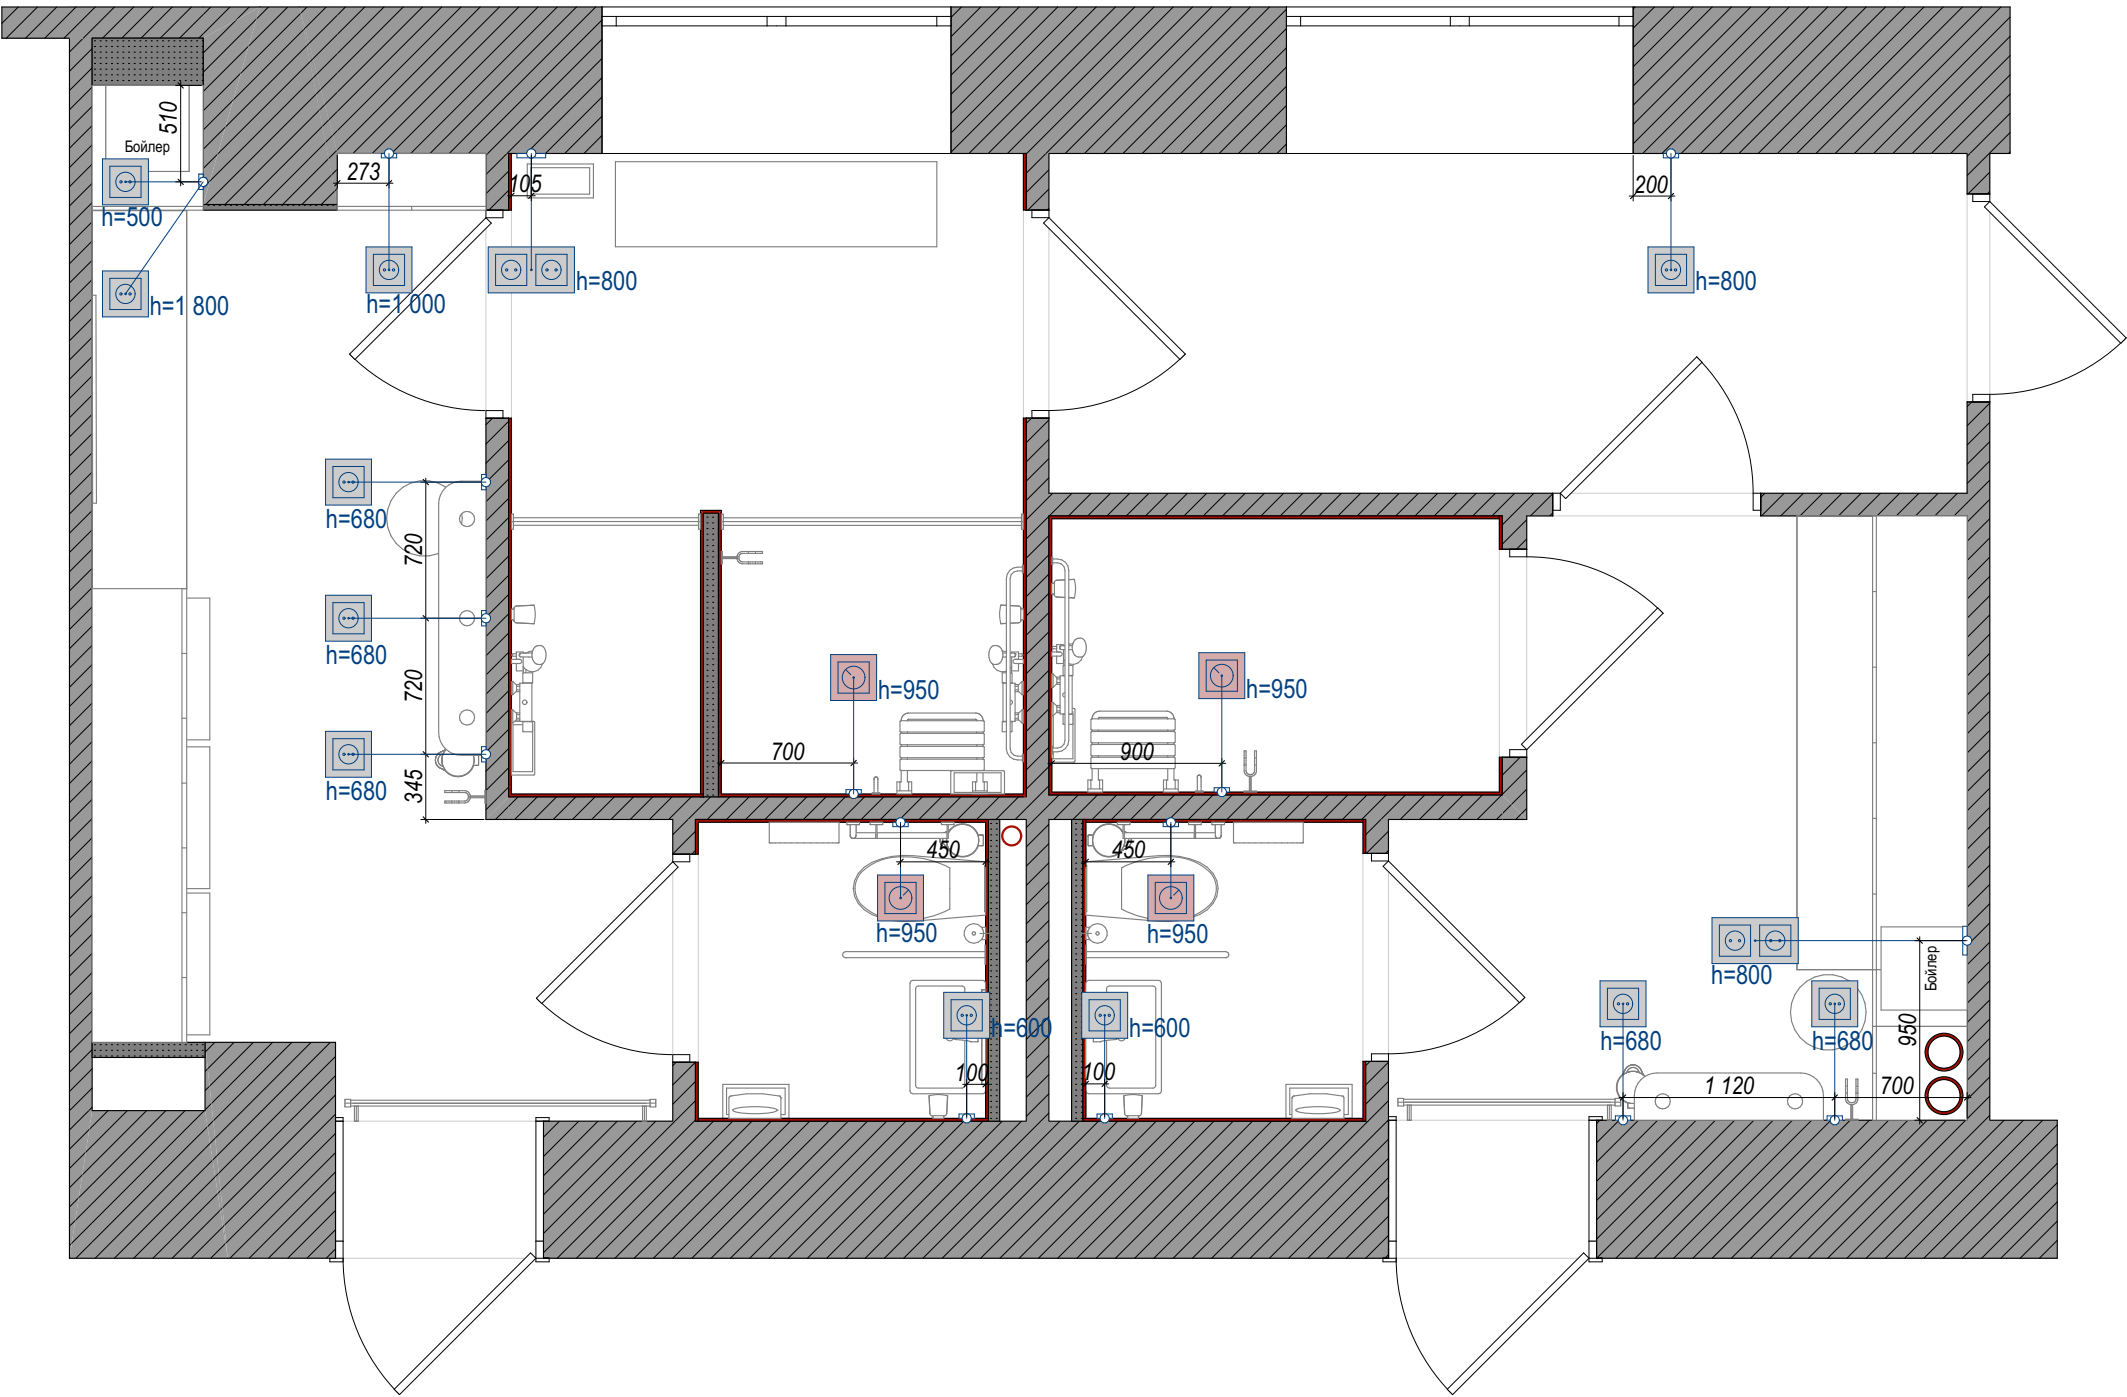

ПРИМІТКА:

1. За потреби зробити додаткові виміри. Усі розміри уточнити за місцем!


2. Усі розміри дано від вирівняної поверхні стін. Усі позначки дано від рівня чистої підлоги. Прив'язки розеток вказані до центру.

3. Усі ел. висновки передбачити із запасом щонайменше 1м, у вигляді внесення можливих змін у проєкті.

| Умовні позначення |                             |
|-------------------|-----------------------------|
| Познач.           | Найменування                |
|                   | Розетка силова 220v         |
|                   | Кнопка скидання виклику SOS |

|  |               |                                       |      |
|--|---------------|---------------------------------------|------|
|  | Назва листа   | План розташування розеток роздягалень | лист |
|  | Розташування: | м.Кривий Ріг                          | 27   |
|  | Замовник:     | Ємальянова А.Г.Дизайнер: Пушкова Н.І. |      |


| Специфікація електрофурнітури |                                                                                    |                                                                                     |                   |       |       |   |
|-------------------------------|------------------------------------------------------------------------------------|-------------------------------------------------------------------------------------|-------------------|-------|-------|---|
| №                             | Вид                                                                                | Найменування                                                                        | Серія             | Колір | К-сть | Примітка   |
| 1                             |   | Розетка 220В Schneider Electric EPH2900121 Asfora, із заземленням                   | Asfora EPH2900121 | білий | 11    | <a href="https://e27.com.ua/product/schneider-electric-eph2900121">https://e27.com.ua/product/schneider-electric-eph2900121</a> |
| 2                             |   | Розетка 220В Schneider Electric EPH3100121 Asfora, із заземленням, з кришкою (IP44) | Asfora EPH3100121 | білий | 7     | <a href="https://e27.com.ua/product/schneider-electric-eph3100121">https://e27.com.ua/product/schneider-electric-eph3100121</a> |
| 3                             |   | Вимикач 1-клавішний Schneider Electric EPH0100121 Asfora                            | Asfora EPH0100121 | білий | 7     | <a href="https://e27.com.ua/product/schneider-electric-eph0100121">https://e27.com.ua/product/schneider-electric-eph0100121</a> |
| 4                             |   | Вимикач 2-клавішний Schneider Electric EPH0300121 Asfora                            | Asfora EPH0300121 | білий | 8     | <a href="https://e27.com.ua/product/schneider-electric-eph0300121">https://e27.com.ua/product/schneider-electric-eph0300121</a> |
| 5                             |   | Рамка 2 поста Schneider Electric EPH5800221 Asfora                                  | Asfora EPH5800221 | білий | 5     | <a href="https://e27.com.ua/product/schneider-electric-eph5800221">https://e27.com.ua/product/schneider-electric-eph5800221</a> |
| 6                             |  | Система аварійного виклику SOS зі шнуровим приводом та функцією скидання виклику    |                   |       | 5     | Модель узгодити відповідно до обраної системи                                                                                   |

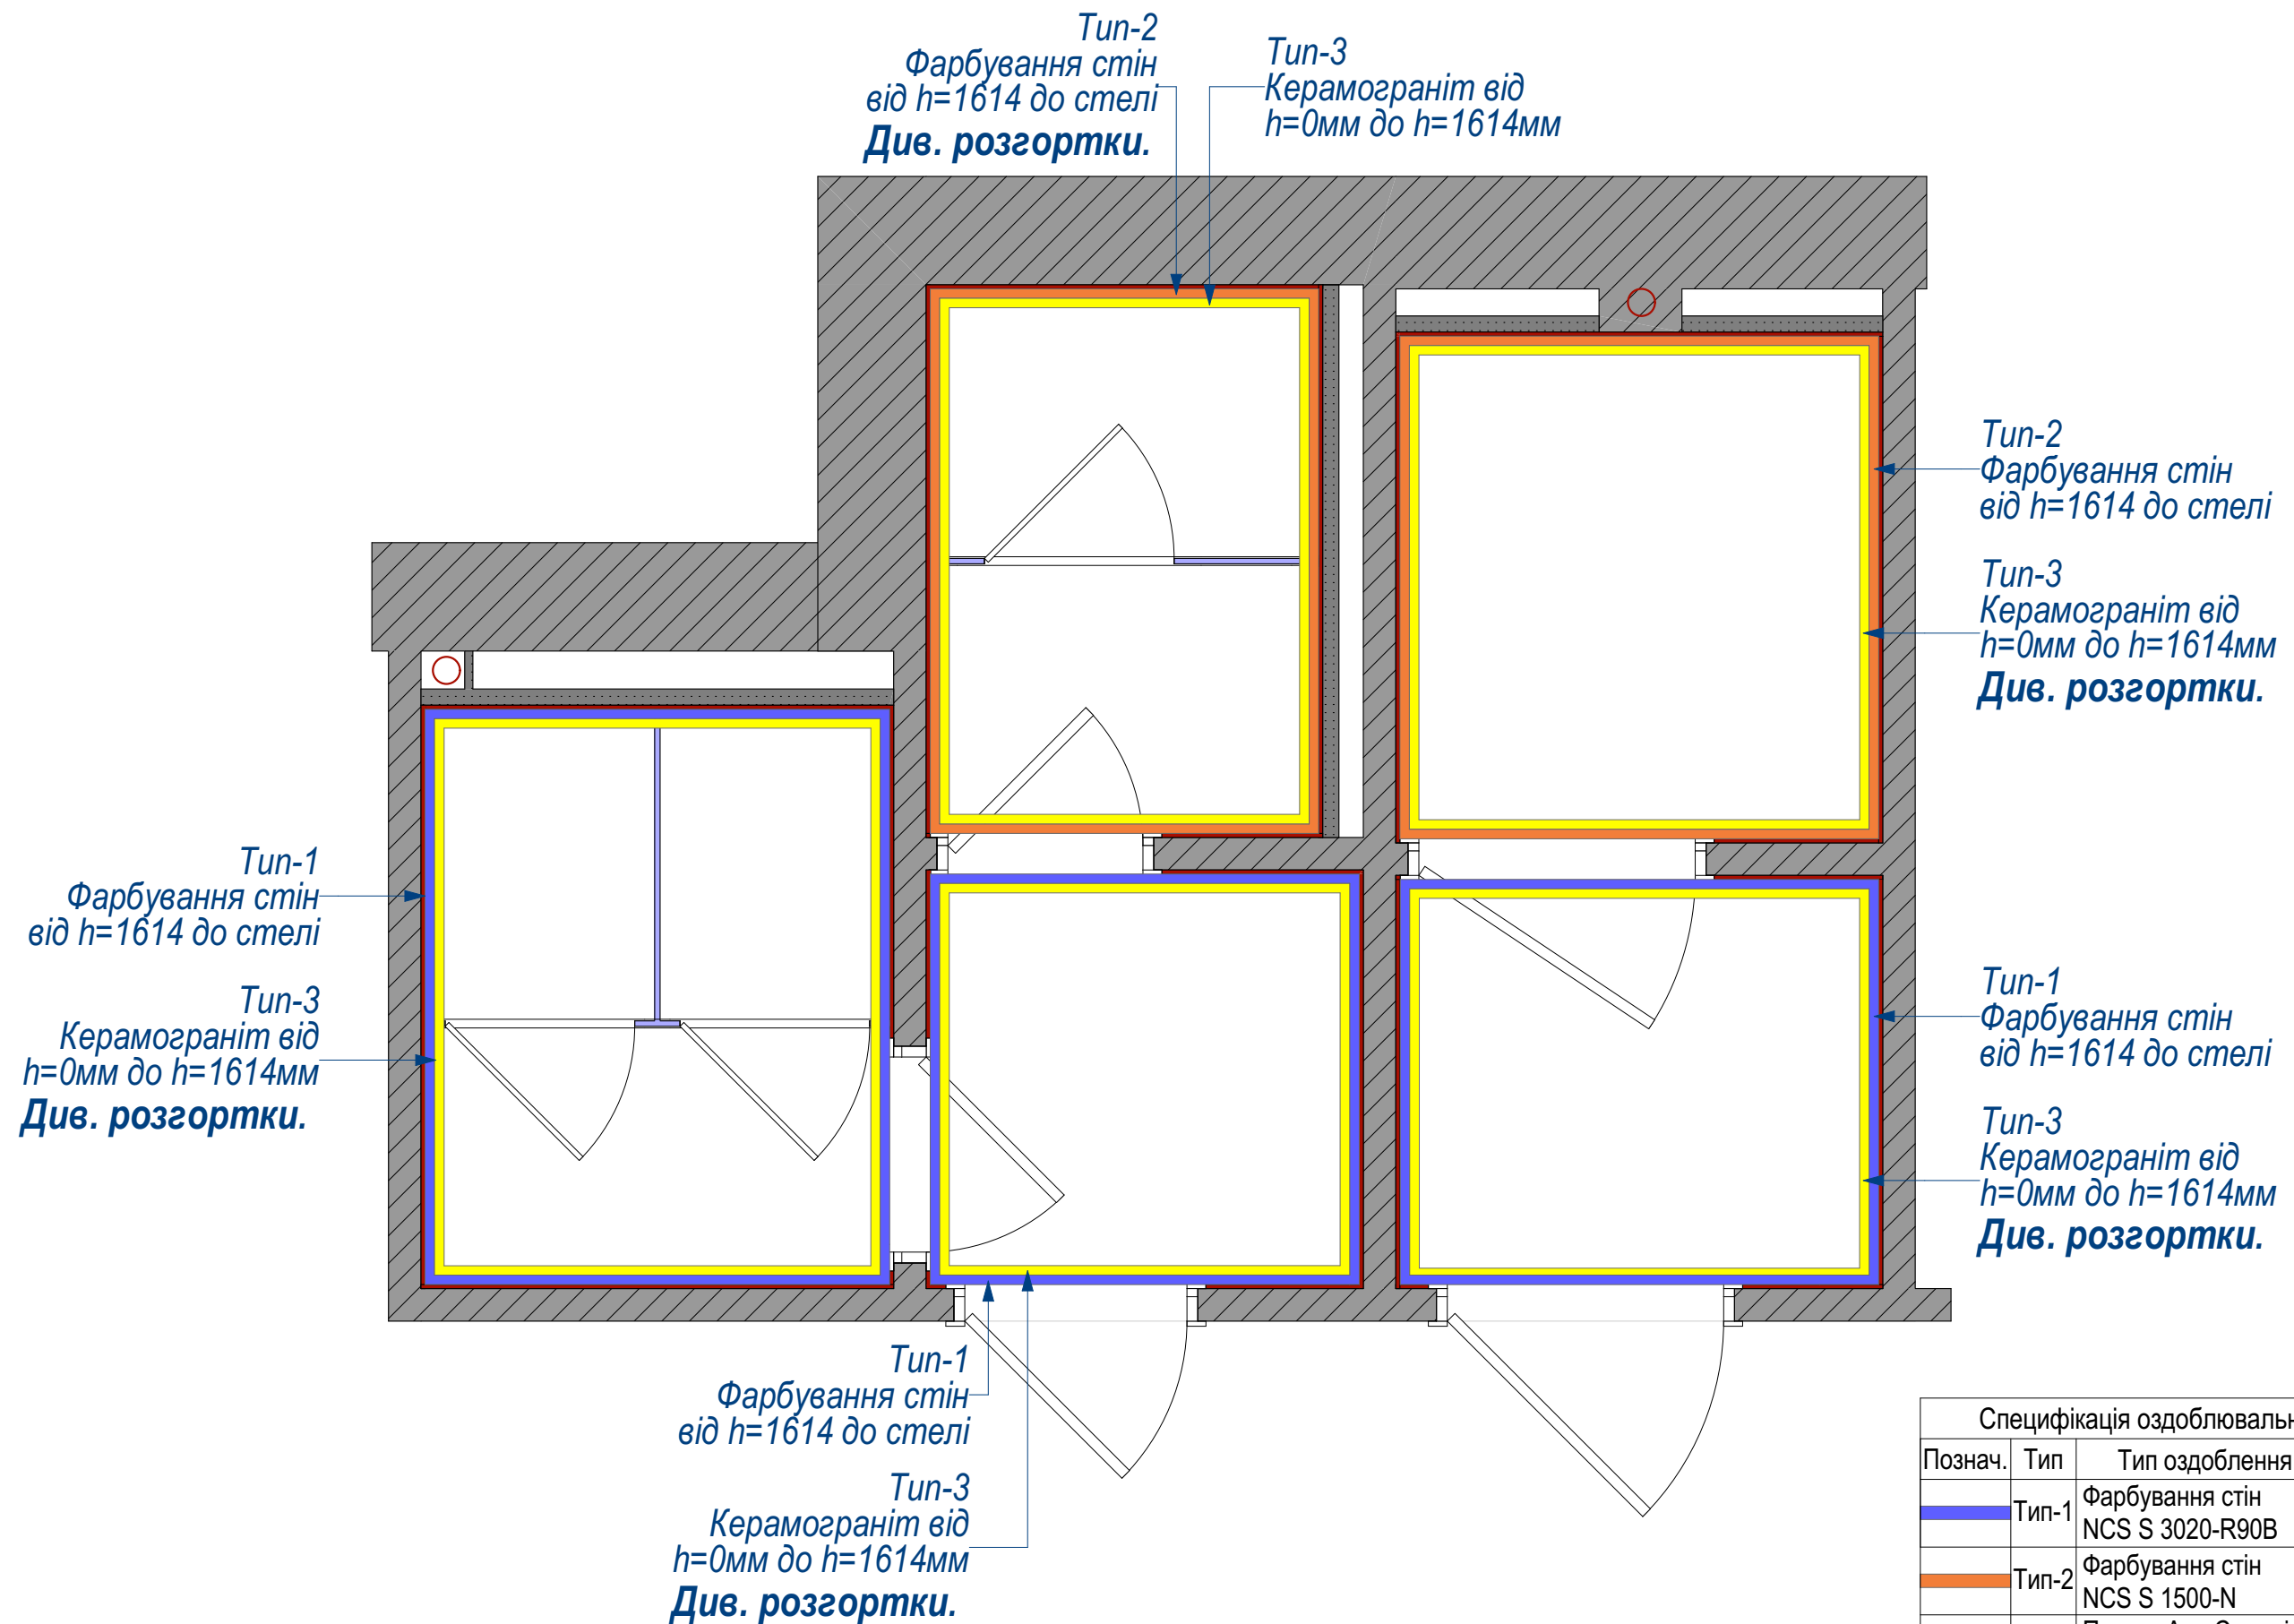




ПРИМІТКА:  
1. Даний аркуш розглядати разом з розгортками стін та відомістю оздоблювальних матеріалів.  
2. Площі оздоблення вказані з запасом.  
3. Всі зовнішні кути плитки виконати із зарізкою під 45.



| Специфікація оздоблювальних матеріалів |       |                                             |                  |
|----------------------------------------|-------|---------------------------------------------|------------------|
| Познач.                                | Тип   | Тип оздоблення                              | Площа            |
|                                        | Тип-1 | Фарбування стін<br>NCS S 3020-R90B          | 20,2м²           |
|                                        | Тип-2 | Фарбування стін<br>NCS S 1500-N             | 14,7м²           |
|                                        | Тип-3 | Плитка Ape Ceramica Colors<br>Ape Gris Mate | 6,12м²<br>156шт. |
|                                        |       | Плитка Ape Ceramica Colors<br>Blanco Mate   | 42м²<br>1022шт.  |






|                              |               |                                |                        |      |
|------------------------------|---------------|--------------------------------|------------------------|------|
| NOVA<br>— Natalia Pushkova — | Назва листа   | План оздоблення стін санвузлів |                        | лист |
|                              | Розташування: | м.Кривий Ріг                   |                        | 29   |
|                              | Замовник:     | Ємальянова А.Г.                | Дизайнер: Пушкова Н.І. |      |

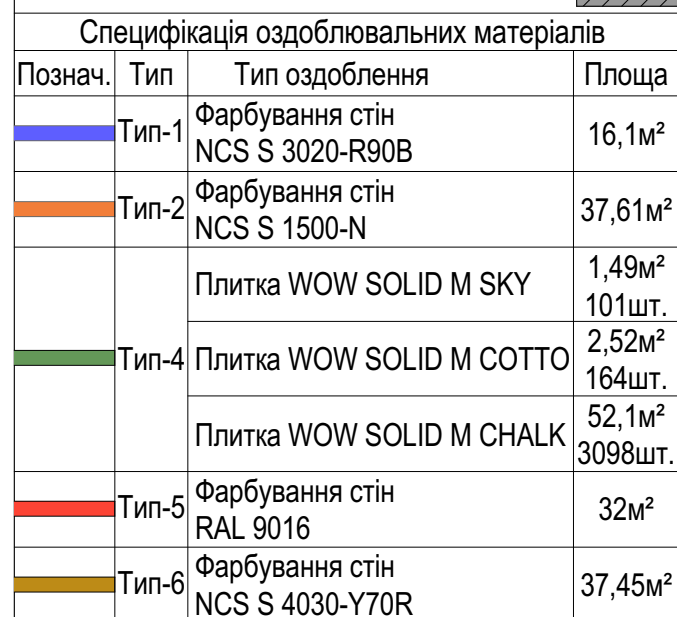

|                                                                                       |               |                                  |                        |
|---------------------------------------------------------------------------------------|---------------|----------------------------------|------------------------|
|  | Назва листа   | План оздоблення стін роздягалень | лист                   |
|                                                                                       | Розташування: | м.Кривий Ріг                     |                        |
|                                                                                       | Замовник:     | Ємальянова А.Г.                  | Дизайнер: Пушкова Н.І. |
|                                                                                       |               |                                  | 30                     |
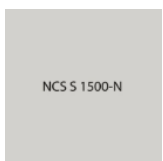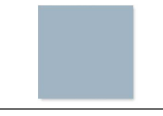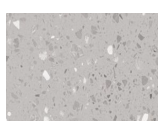
| Оздоблення стін    |                                                                                     |                                                      |                   |                                  |
|--------------------|-------------------------------------------------------------------------------------|------------------------------------------------------|-------------------|----------------------------------|
| Тип                | Вид                                                                                 | Найменування                                         | К-сть             | Примітка                         |
| Тип-1              |    | NCS S 3020-R90B або інші, колір підібрати            | 36,3м²            | Виготовити викраси               |
| Тип-2              |    | NCS S 1500-N або інші, колір підібрати               | 52,31м²           | Виготовити викраси               |
| Тип-3              |    | Плитка Ape Ceramica Colors Ape Gris Mate 200x200x6мм | 16,12м²<br>156шт. | Перед покупкою подивитися наживо |
|                    |    | Плитка Ape Ceramica Colors Blanco Mate 200x200x6мм   | 42м²<br>1022шт.   | Перед покупкою подивитися наживо |
| Тип-4              |    | Плитка WOW SOLID M SKY 125x125x8,5мм                 | 1,49м²<br>101шт.  | Перед покупкою подивитися наживо |
|                    |   | Плитка WOW SOLID M COTTO 125x125x8,5мм               | 2,52м²<br>164шт.  | Перед покупкою подивитися наживо |
|                    |  | Плитка WOW SOLID M CHALK 125x125x8,5мм               | 52,1м²<br>3098шт. | Перед покупкою подивитися наживо |
| Тип-5              |  | RAL 9016 або інші, колір підібрати                   | 32м²              | Виготовити викраси               |
| Тип-6              |  | NCS S 4030-Y70R або інші, колір підібрати            | 37,45м²           | Виготовити викраси               |
| Оздоблення підлоги |                                                                                     |                                                      |                   |                                  |
| Тип-1              |  | Керамограніт RAKO PORFIDO GREY RECT, 598x1198x10     | 16,9м²<br>27шт.   | Перед покупкою подивитися наживо |
| Тип-2              |  | Плитка WOW SOLID M COTTO 125x125x8,5мм               | 14,3м²<br>795шт.  | Перед покупкою подивитися наживо |
| Тип-3              |  | Плитка WOW SOLID M SKY 125x125x8,5мм                 | 6,6м²<br>250шт.   | Перед покупкою подивитися наживо |
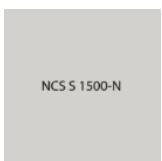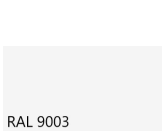
| Оздоблення стелі |                                                                                     |                                           |        |                    |
|------------------|-------------------------------------------------------------------------------------|-------------------------------------------|--------|--------------------|
| Тип              | Вид                                                                                 | Найменування                              | К-сть  | Примітка           |
| Тип-1            |  | NCS S 3020-R90B або інші, колір підібрати | 8,7м²  | Виготовити викраси |
| Тип-2            |  | NCS S 1500-N або інші, колір підібрати    | 12м²   | Виготовити викраси |
| Тип-3            |  | RAL 9016 або інші, колір підібрати        | 40,5м² | Виготовити викраси |

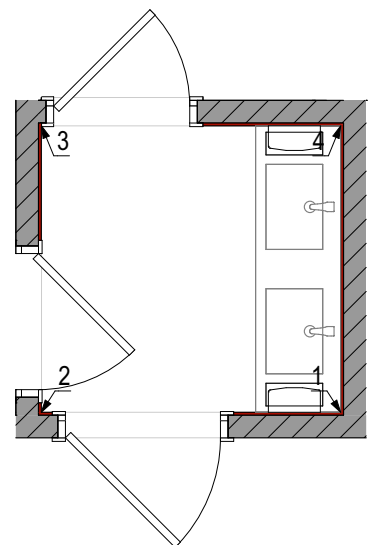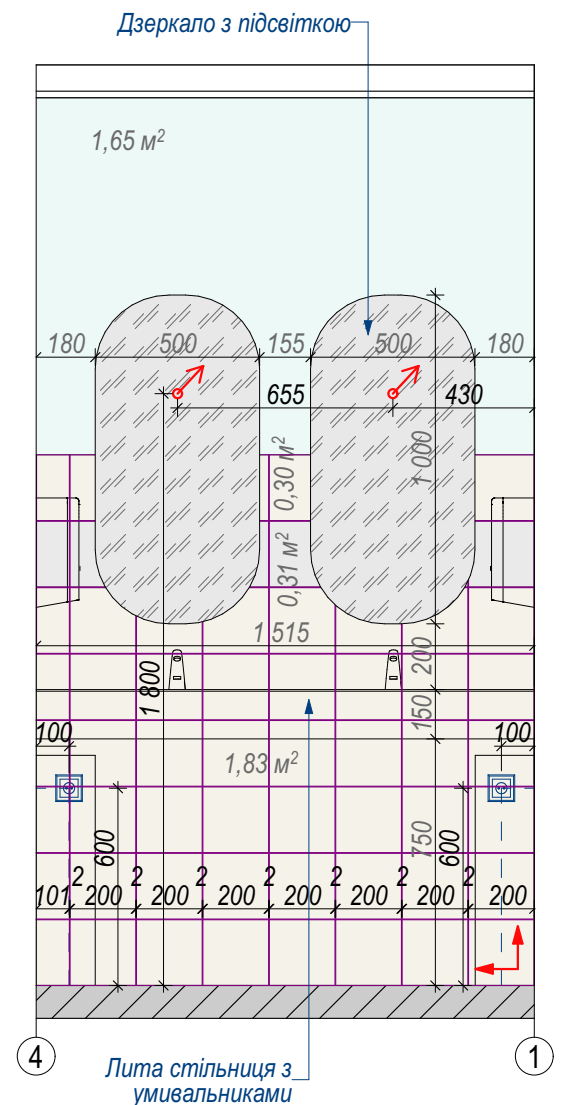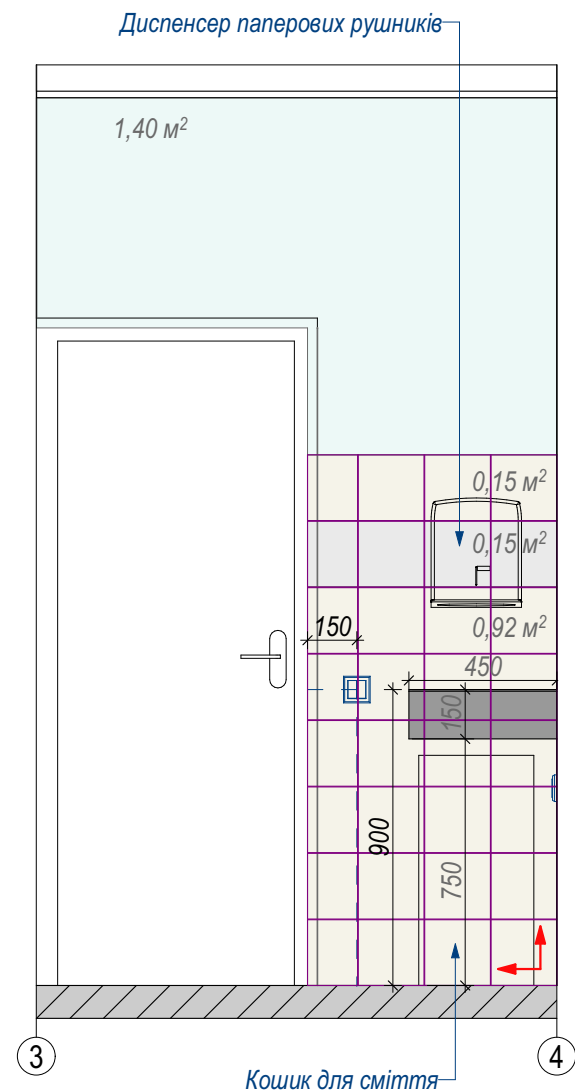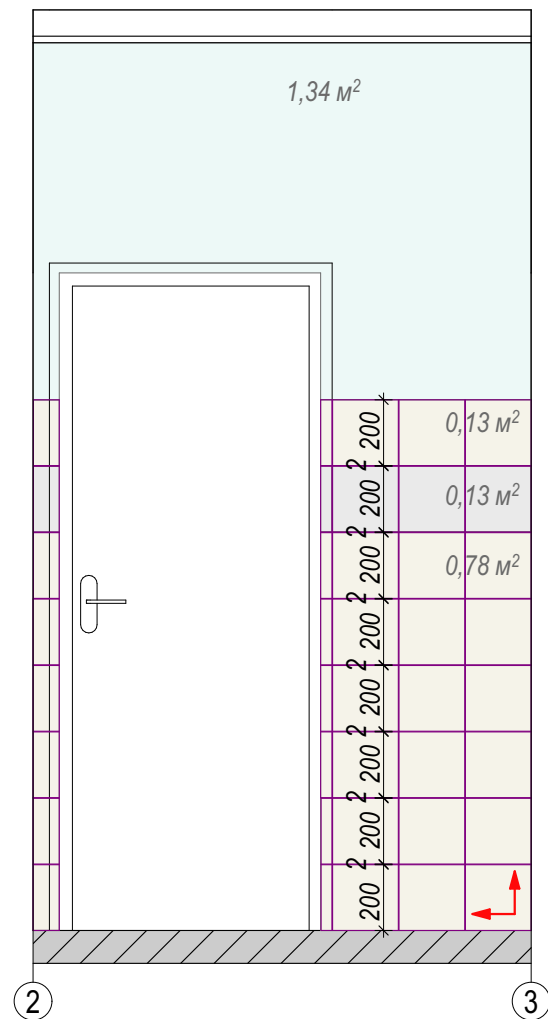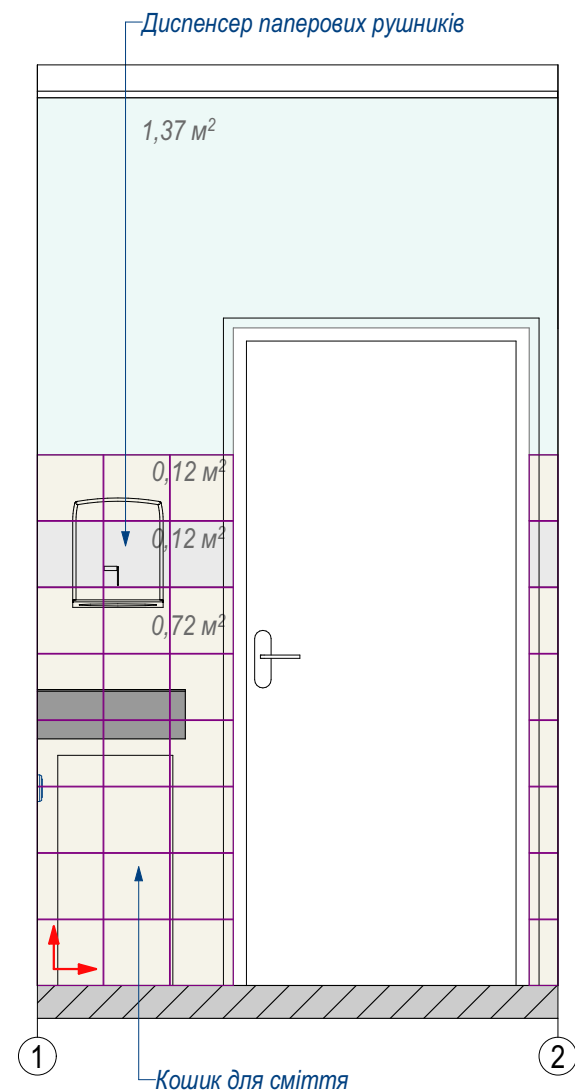


| Умовні позначення |                                                    |                |
|-------------------|----------------------------------------------------|----------------|
| Познач.           | Найменування                                       | S, шт          |
|                   | Плитка Ape Ceramica Colors Ape Gris Mate 20x20 см  | 0,9м²<br>22шт  |
|                   | Плитка Ape Ceramica Colors Blanco Mate 200x200x6мм | 5,4м²<br>145шт |
|                   | Фарбування, NCS S 3020-R90B / аналог               | 5,8м²          |

#### ПРИМІТКА. ВАЖЛИВО!

- Щоб уникнути кольорових спотворень, перед покупкою оздоблювальних матеріалів подивитись на них у реальних умовах у салоні.
- Перед фарбуванням стін зробити пофарбування кількох відтінків у реальних умовах кімнати.
- Підібрати характеристики фарби під ваші вимоги та бюджет.
- Уточнити можливість фарбування ДСП, ДВП, пластику, плінтусів та ін.
- Висоту стяжки вирішити за місцем.



|               |                                 |                        |
|---------------|---------------------------------|------------------------|
| Назва листа   | Розгортка стін входу в санвузли | лист                   |
| Розташування: | м.Кривий Ріг                    | 32                     |
| Замовник:     | Єсмальянова А.Г                 | Дизайнер: Пушкова Н.І. |

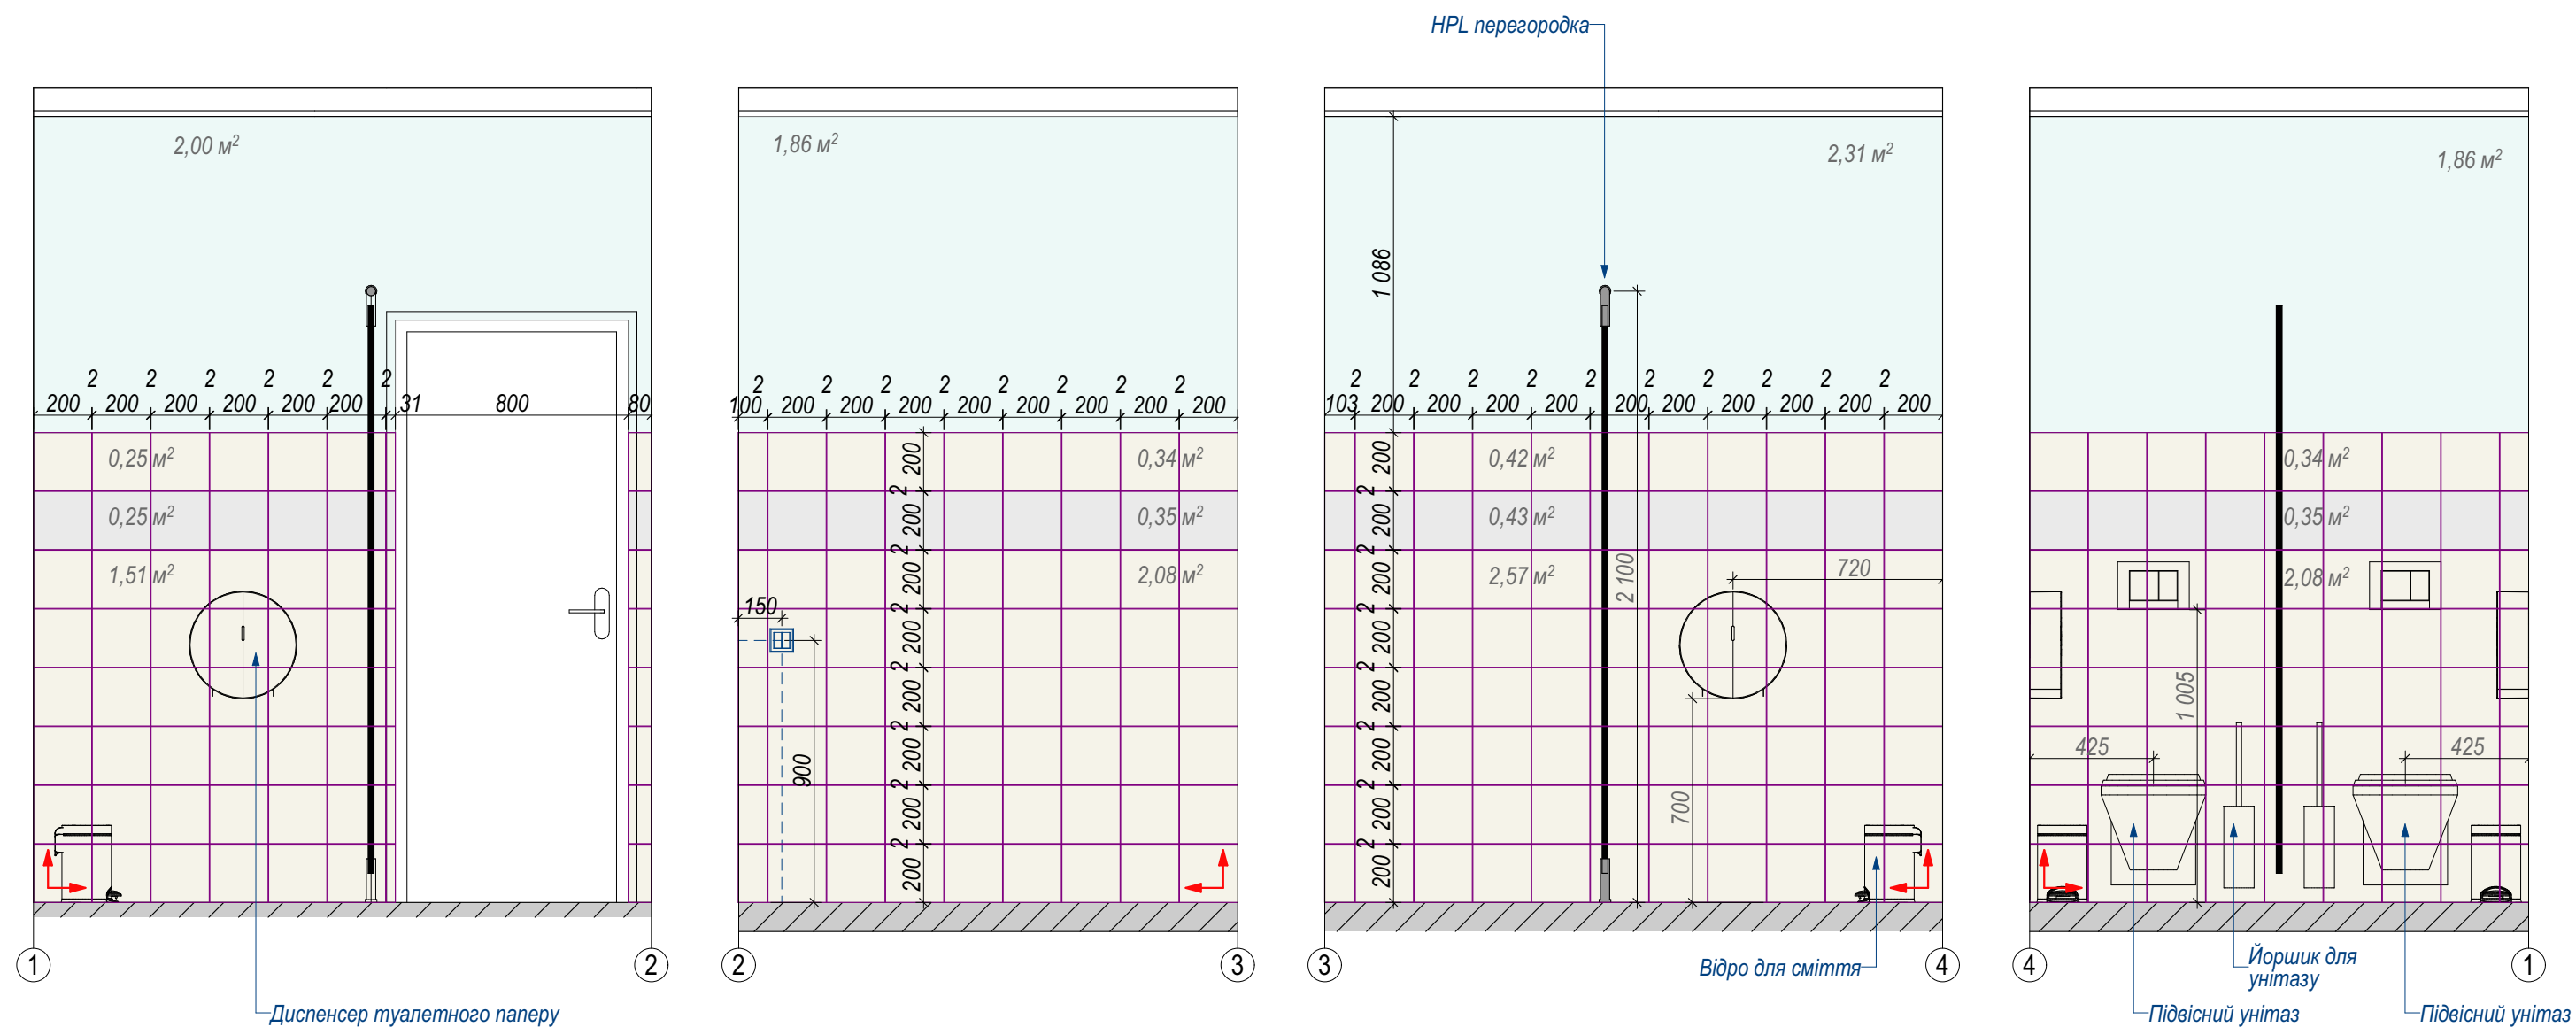

| Умовні позначення |                                                      |               |
|-------------------|------------------------------------------------------|---------------|
| Познач.           | Найменування                                         | S, шт         |
|                   | Плитка Ape Ceramica Colors Ape Gris Mate 200x200x6мм | 1,6м²<br>40шт |
|                   | Плитка Ape Ceramica Colors Blanco Mate 200x200x6мм   | 11м²<br>260шт |
|                   | Фарбування,<br>NCS S 3020-R90B / аналог              | 8,1м²         |

ПРИМІТКА. ВАЖЛИВО!


1. Щоб уникнути кольорових спотворень, перед покупкою оздоблювальних матеріалів подивитись на них у реальних умовах у салоні.



2. Перед фарбуванням стін зробити пофарбування кількох відтінків у реальних умовах кімнати.

3. Підібрати характеристики фарби під ваші вимоги та бюджет.

4. Уточнити можливість фарбування ДСП, ДВП, пластику, плінтусів та ін.

Уточнити висоту стяжки вирішити за місцем.

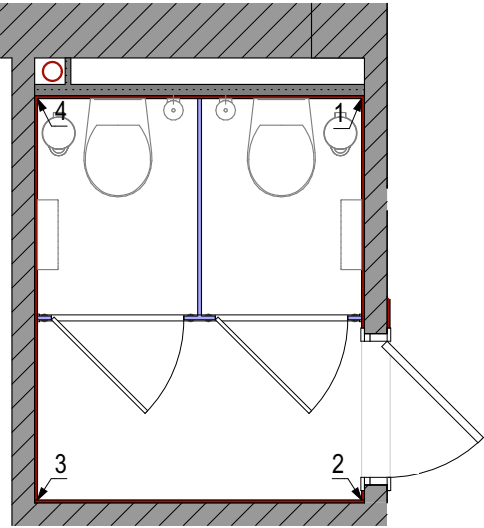

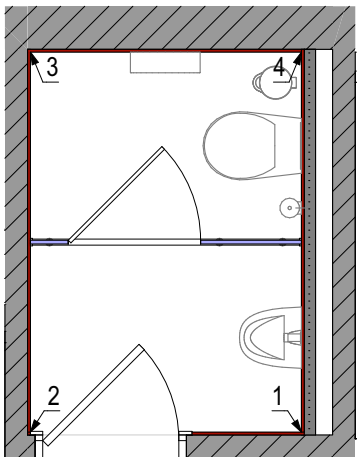
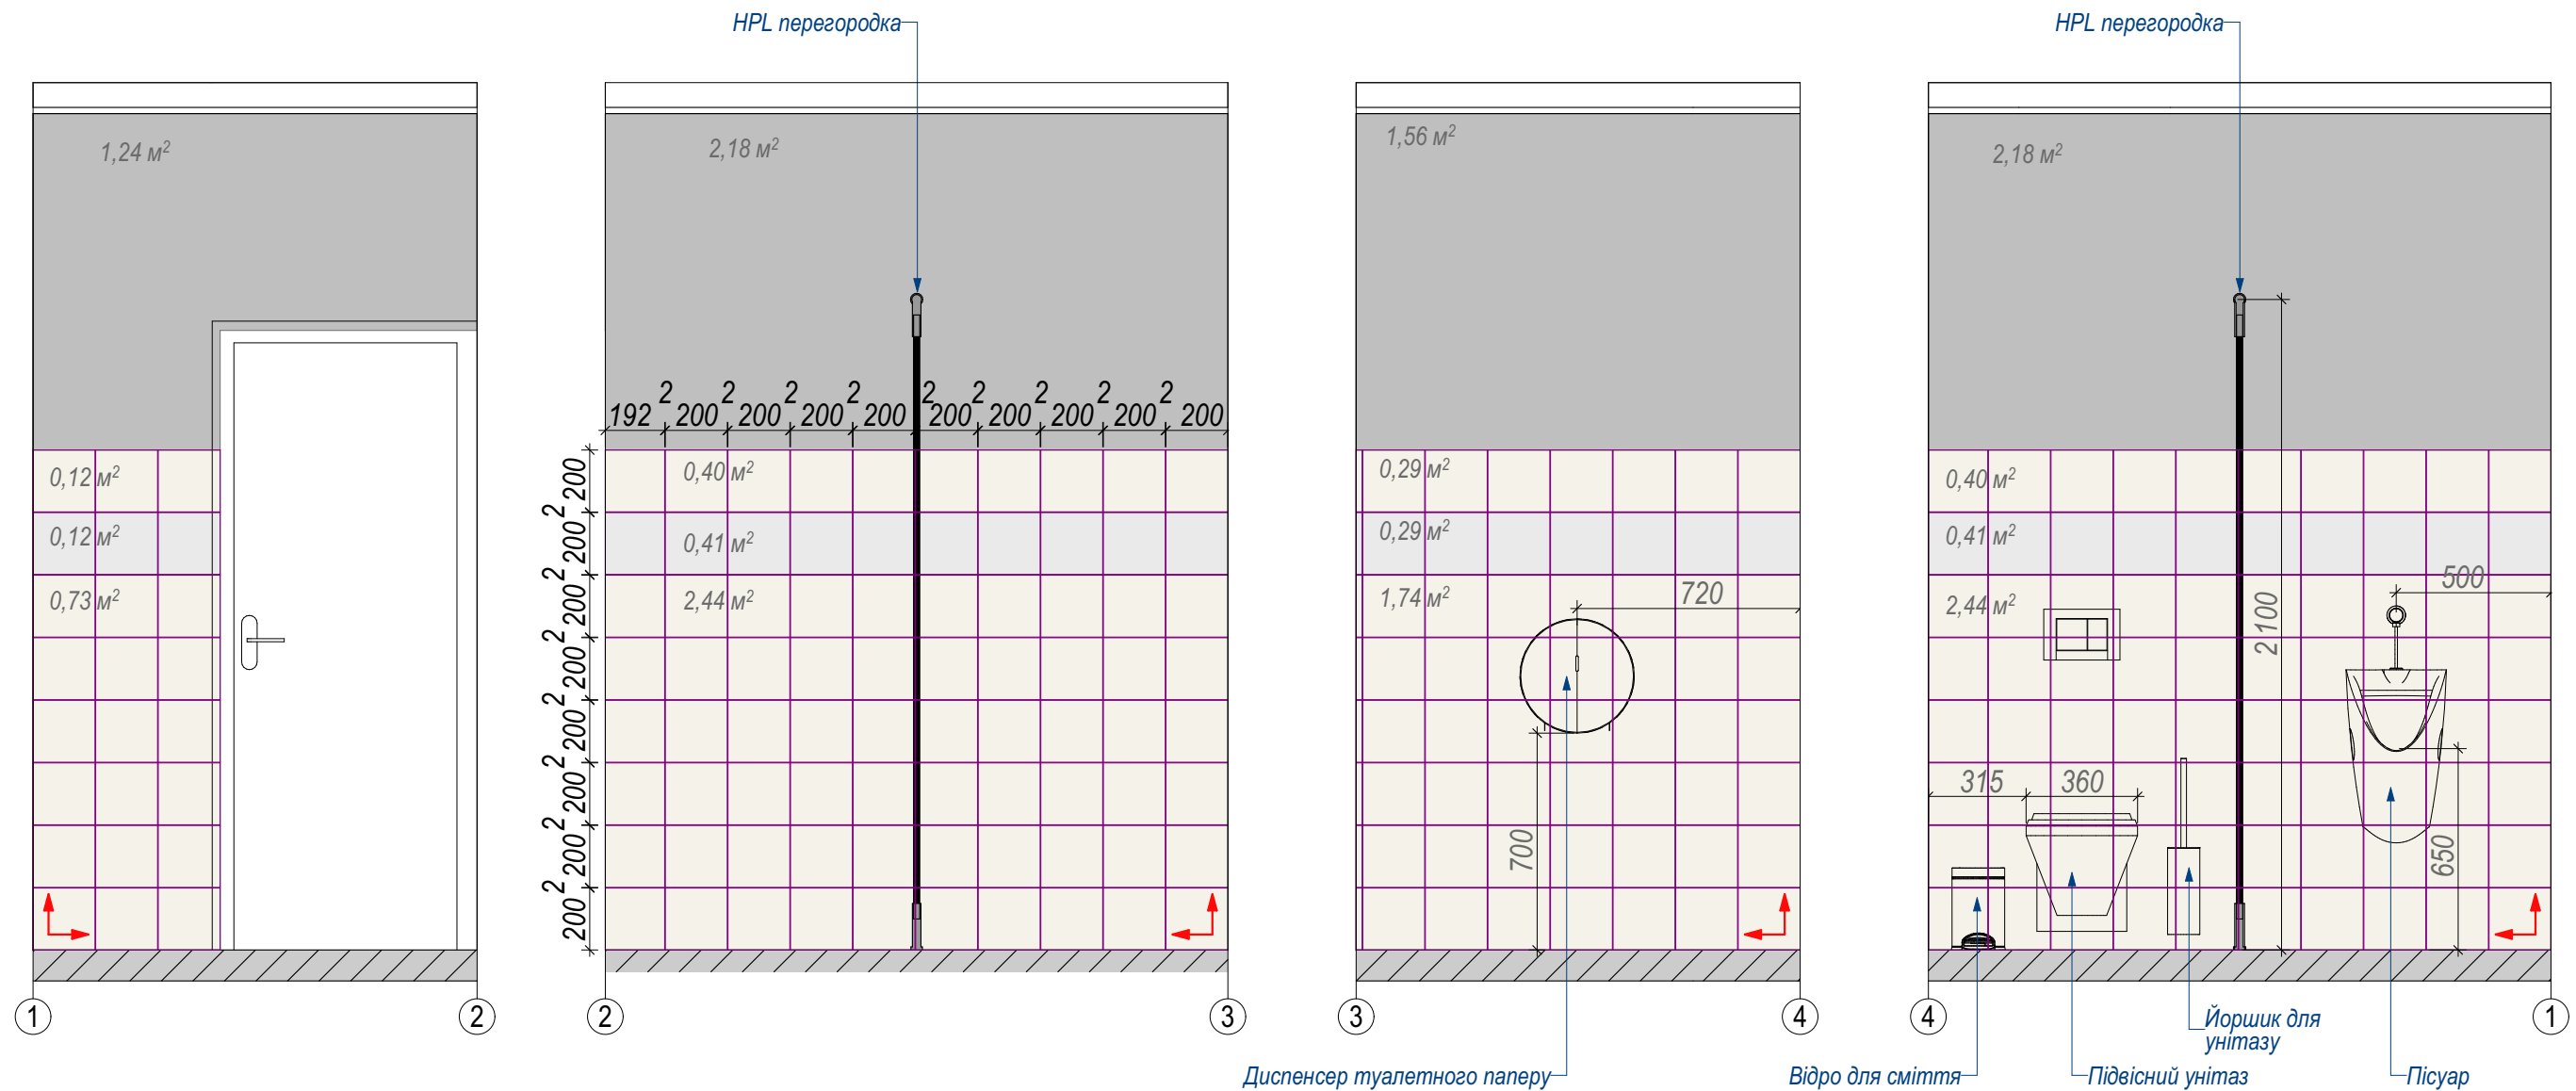


| Умовні позначення |                                                    |                |
|-------------------|----------------------------------------------------|----------------|
| Познач.           | Найменування                                       | S, шт          |
|                   | Плитка Ape Ceramica Colors Ape Gris Mate 20x20 см  | 1,35м²<br>34шт |
|                   | Плитка Ape Ceramica Colors Blanco Mate 200x200x6мм | 9,4м²<br>220шт |
|                   | Фарбування, NCS S 1500-N / аналог                  | 7,2м²          |

ПРИМІТКА. ВАЖЛИВО!

- Щоб уникнути кольорових спотворень, перед покупкою оздоблювальних матеріалів подивитись на них у реальних умовах у салоні.
- Перед фарбуванням стін зробити пофарбування кількох відтінків у реальних умовах кімнати.
- Підібрати характеристики фарби під ваші вимоги та бюджет.
- Уточнити можливість фарбування ДСП, ДВП, пластику, плінтусів та ін.
- Висоту стяжки вирішити за місцем.






|                                                                                |               |                                    |                        |      |
|--------------------------------------------------------------------------------|---------------|------------------------------------|------------------------|------|
| <div>INTERIOR<br/>DESIGN</div> <div>NOVA</div> <div>— Natalia Pushkova —</div> | Назва листа   | Розгортка стін чоловічого санвузла |                        | лист |
|                                                                                | Розташування: | м.Кривий Ріг                       |                        | 34   |
|                                                                                | Замовник:     | Ємальянова А.Г.                    | Дизайнер: Пушкова Н.І. |      |

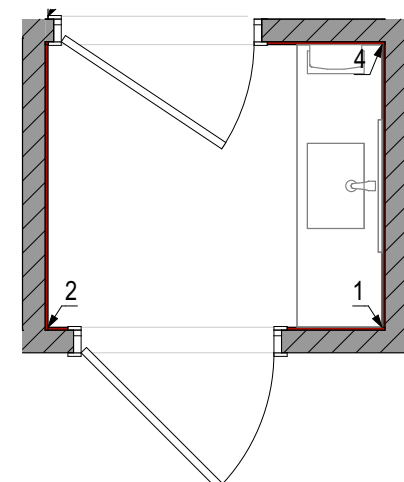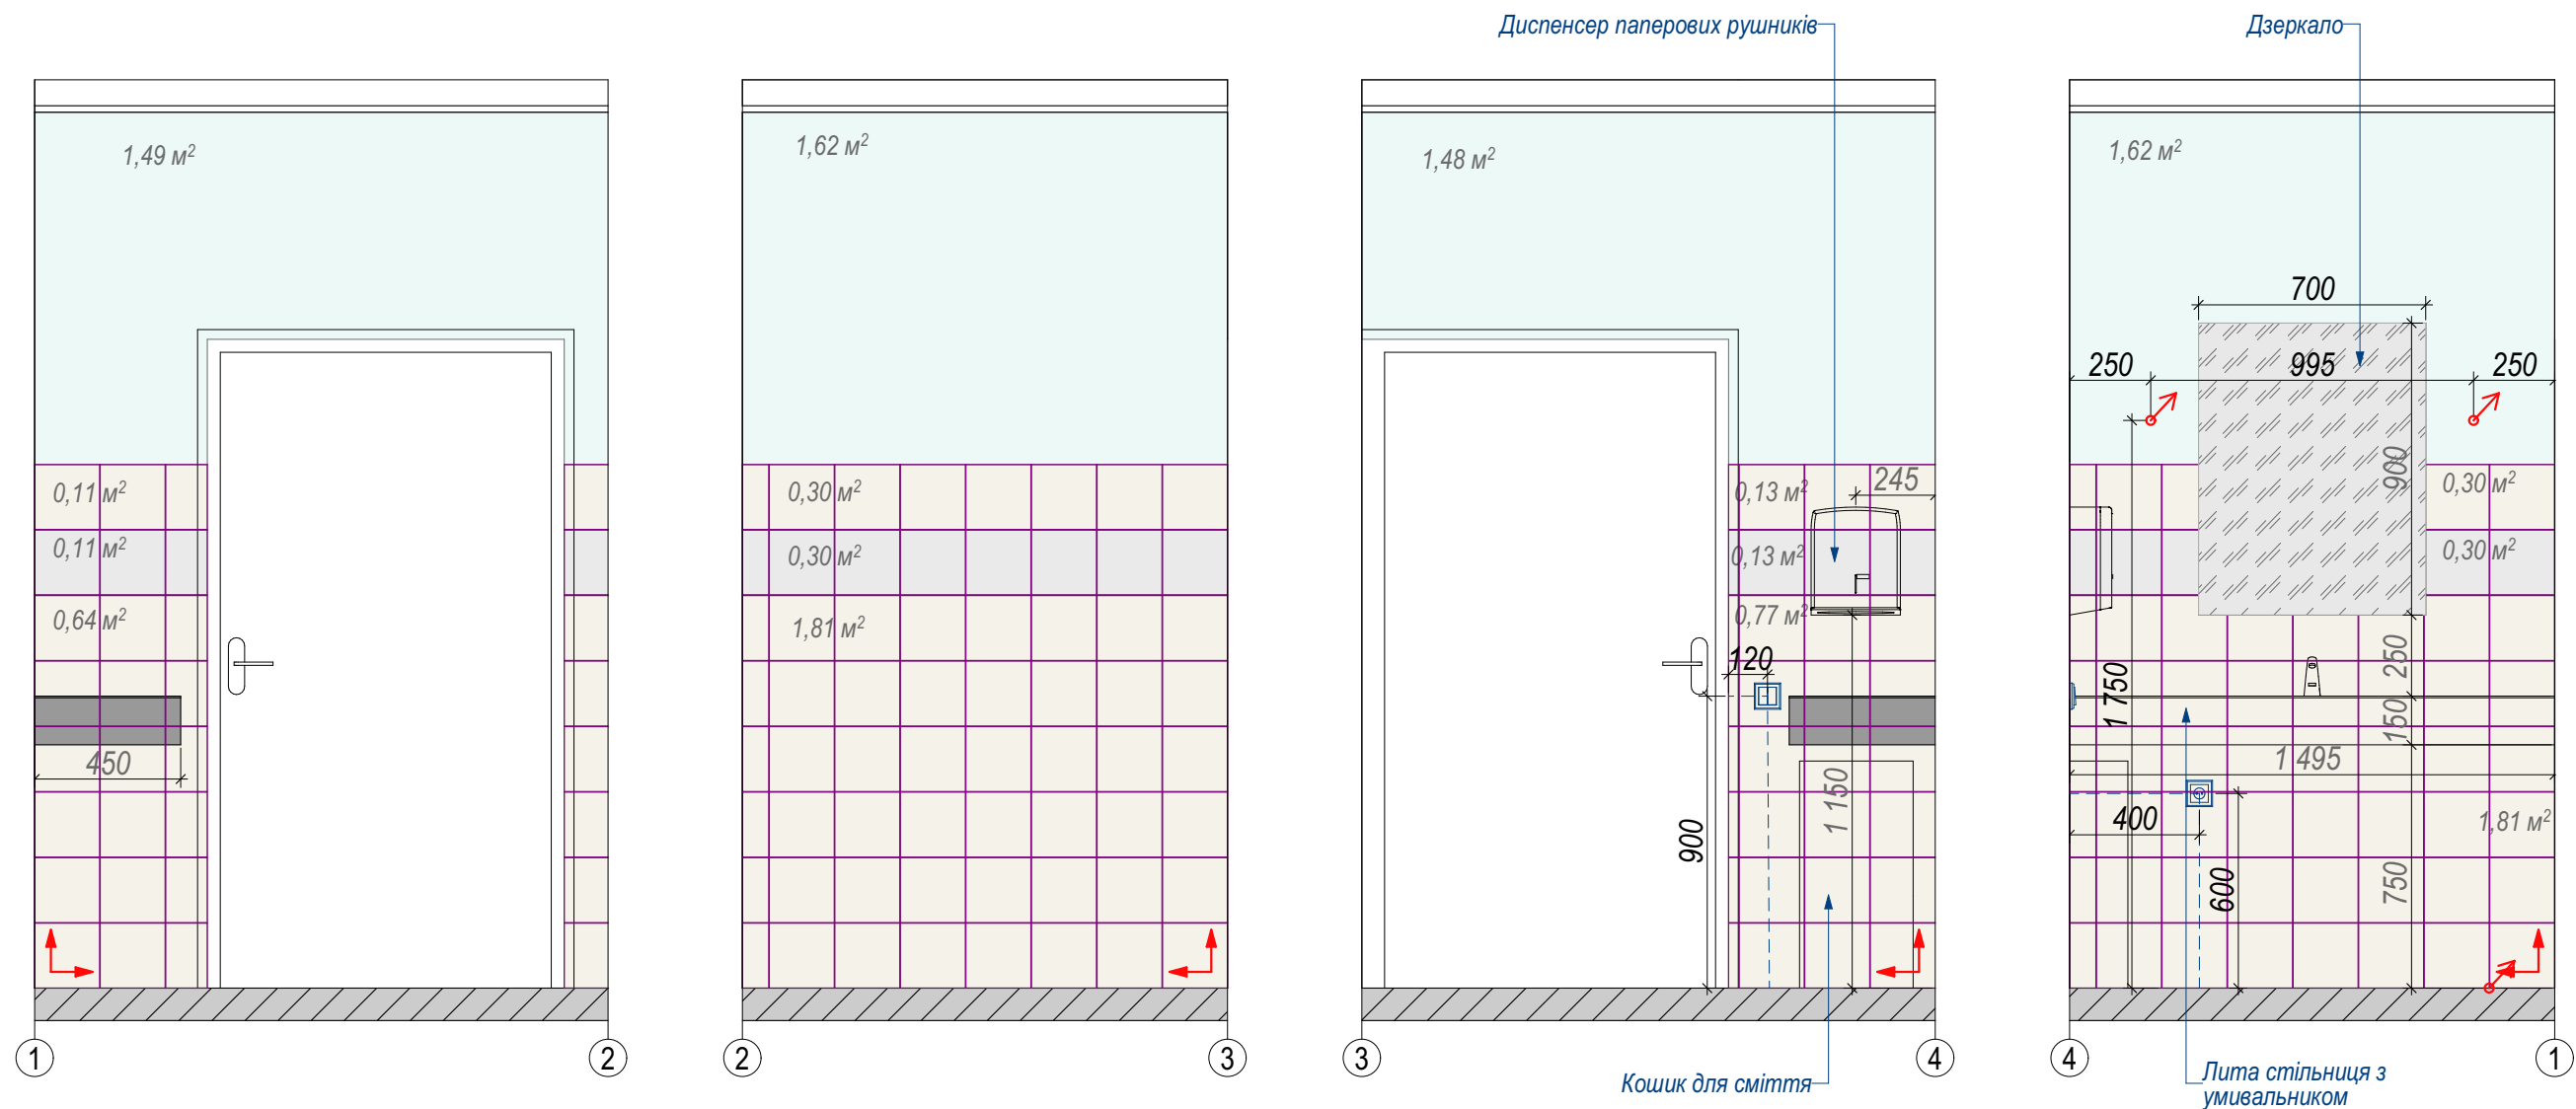

| Умовні позначення |                                                    |                |
|-------------------|----------------------------------------------------|----------------|
| Познач.           | Найменування                                       | S, шт          |
|                   | Плитка Ape Ceramica Colors Ape Gris Mate 20x20 см  | 0,9м²<br>26шт  |
|                   | Плитка Ape Ceramica Colors Blanco Mate 200x200x6мм | 6,6м²<br>173шт |
|                   | Фарбування                                         | 6,3м²          |

ПРИМІТКА. ВАЖЛИВО!

- Щоб уникнути кольорових спотворень, перед покупкою оздоблювальних матеріалів подивитись на них у реальних умовах у салоні.
- Перед фарбуванням стін зробити пофарбування кількох відтінків у реальних умовах кімнати.
- Підібрати характеристики фарби під ваші вимоги та бюджет.
- Уточнити можливість фарбування ДСП, ДВП, пластику, плінтусів та ін.
- Висоту стяжки вирішити за місцем.

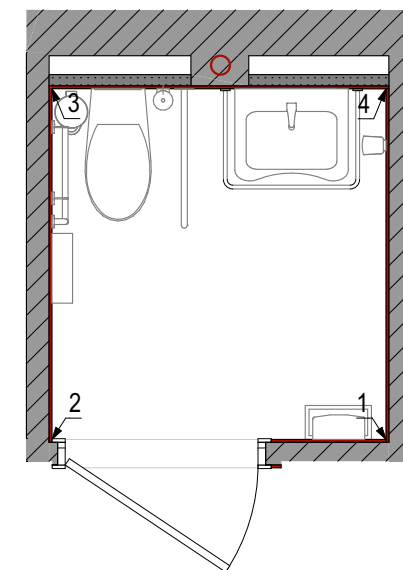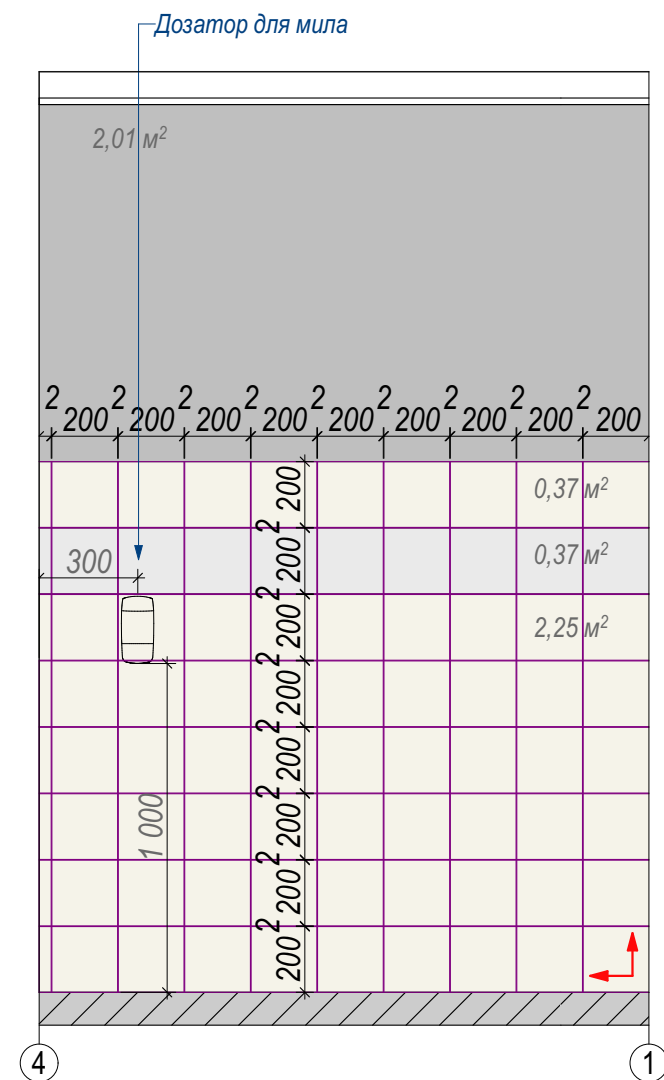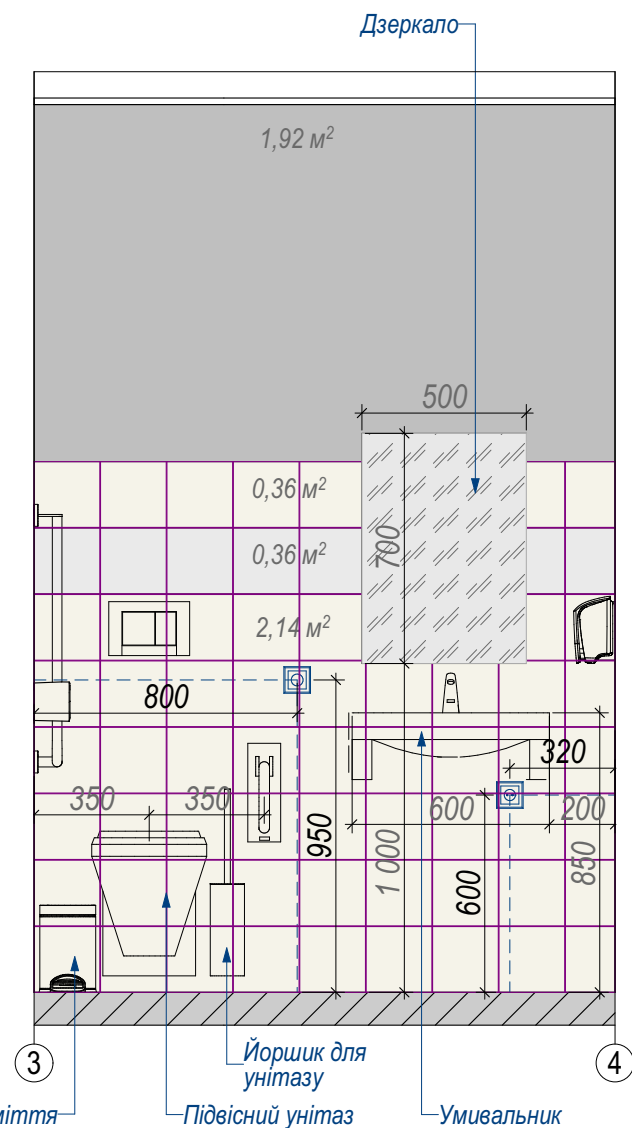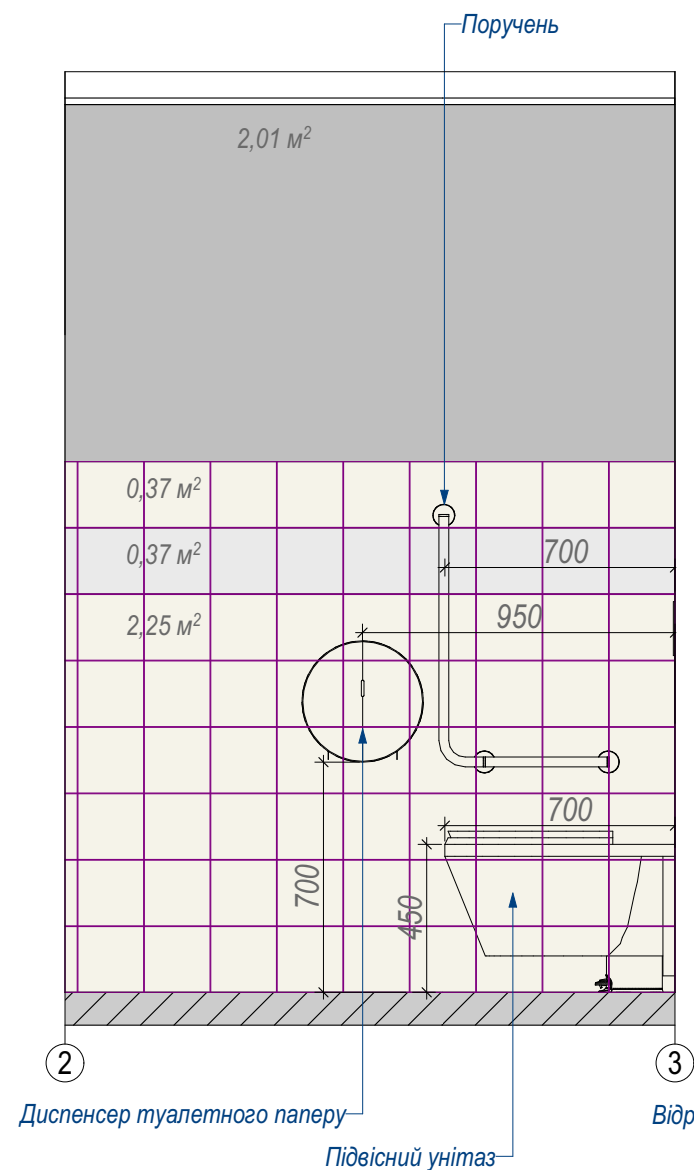
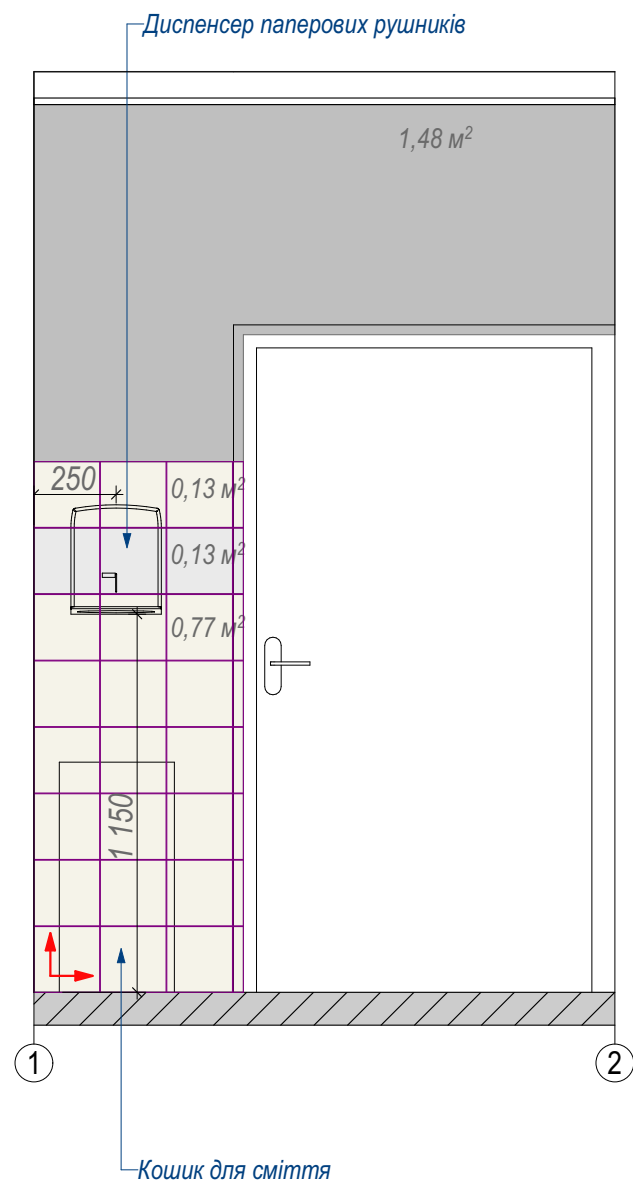


| Умовні позначення |                                                    |                            |
|-------------------|----------------------------------------------------|----------------------------|
| Познач.           | Найменування                                       | S, шт                      |
|                   | Плитка Ape Ceramica Colors Ape Gris Mate 20x20 см  | 1,37m <sup>2</sup><br>34шт |
|                   | Плитка Ape Ceramica Colors Blanco Mate 200x200x6мм | 9,6m <sup>2</sup><br>224шт |
|                   | Фарбування                                         | 7,5m <sup>2</sup>          |

#### ПРИМІТКА. ВАЖЛИВО!

- Щоб уникнути кольорових спотворень, перед покупкою оздоблювальних матеріалів подивитись на них у реальних умовах у салоні.
- Перед фарбуванням стін зробити пофарбування кількох відтінків у реальних умовах кімнати.
- Підібрати характеристики фарби під ваші вимоги та бюджет. Уточнити можливість фарбування ДСП, ДВП, пластику, плінтусів та ін.
- Висоту стяжки вирішити за місцем.

|                                                                                  |               |                             |                        |      |
|----------------------------------------------------------------------------------|---------------|-----------------------------|------------------------|------|
| <div>ТЕХНИЧНА ДОКУМЕНТАЦІЯ</div> <div>NOVA</div> <div>— Natalia Pushkova —</div> | Назва листа   | Розгортка стін санвузла МГН |                        | лист |
|                                                                                  | Розташування: | м.Кривий Ріг                |                        | 36   |
|                                                                                  | Замовник:     | Ємальянова А.Г.             | Дизайнер: Пушкова Н.І. |      |

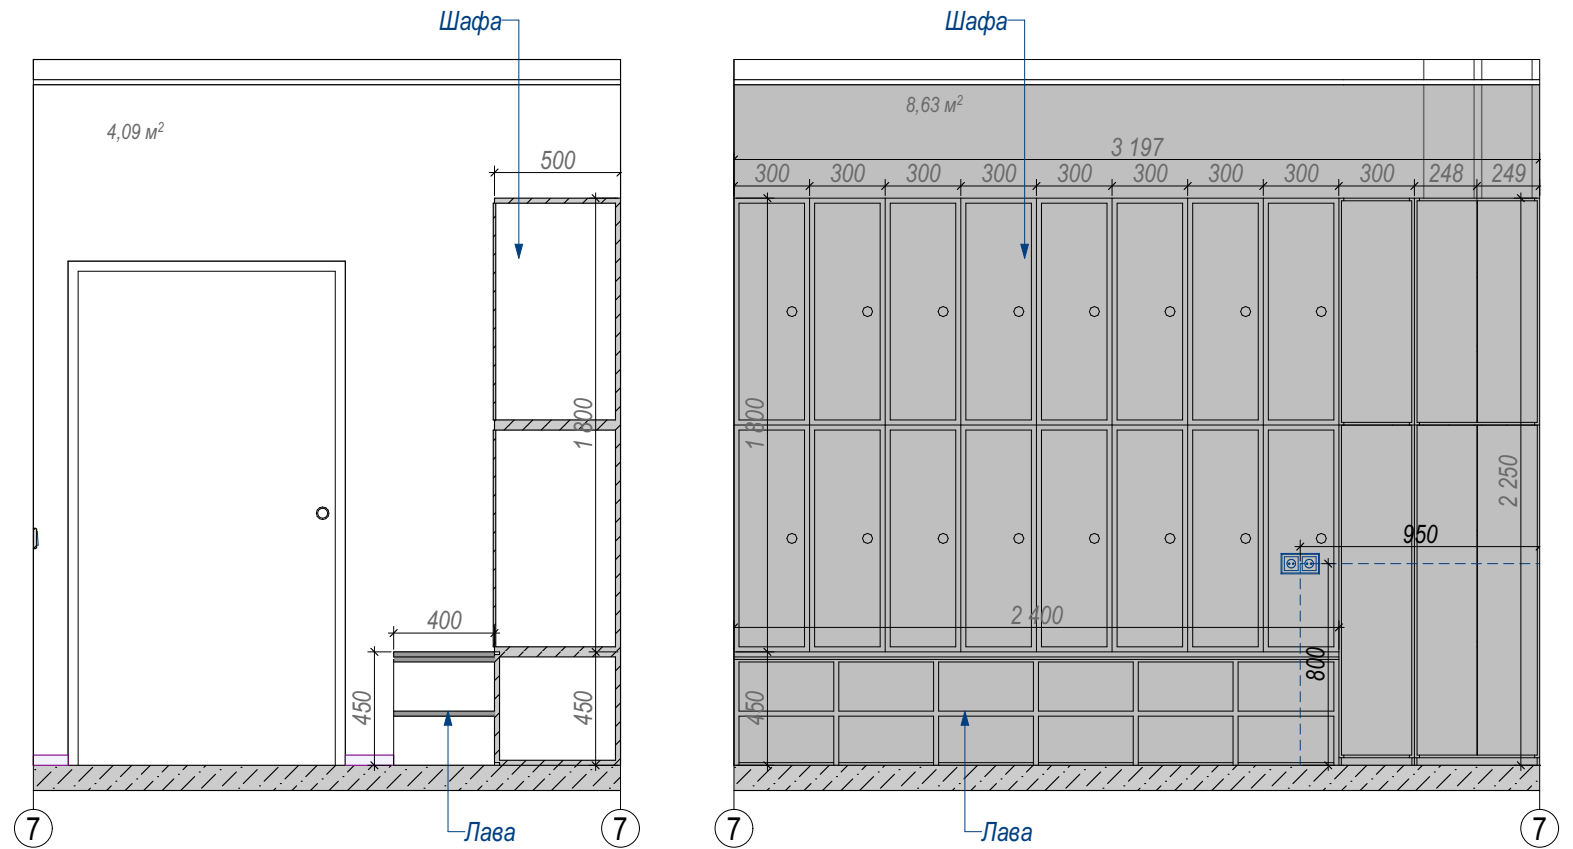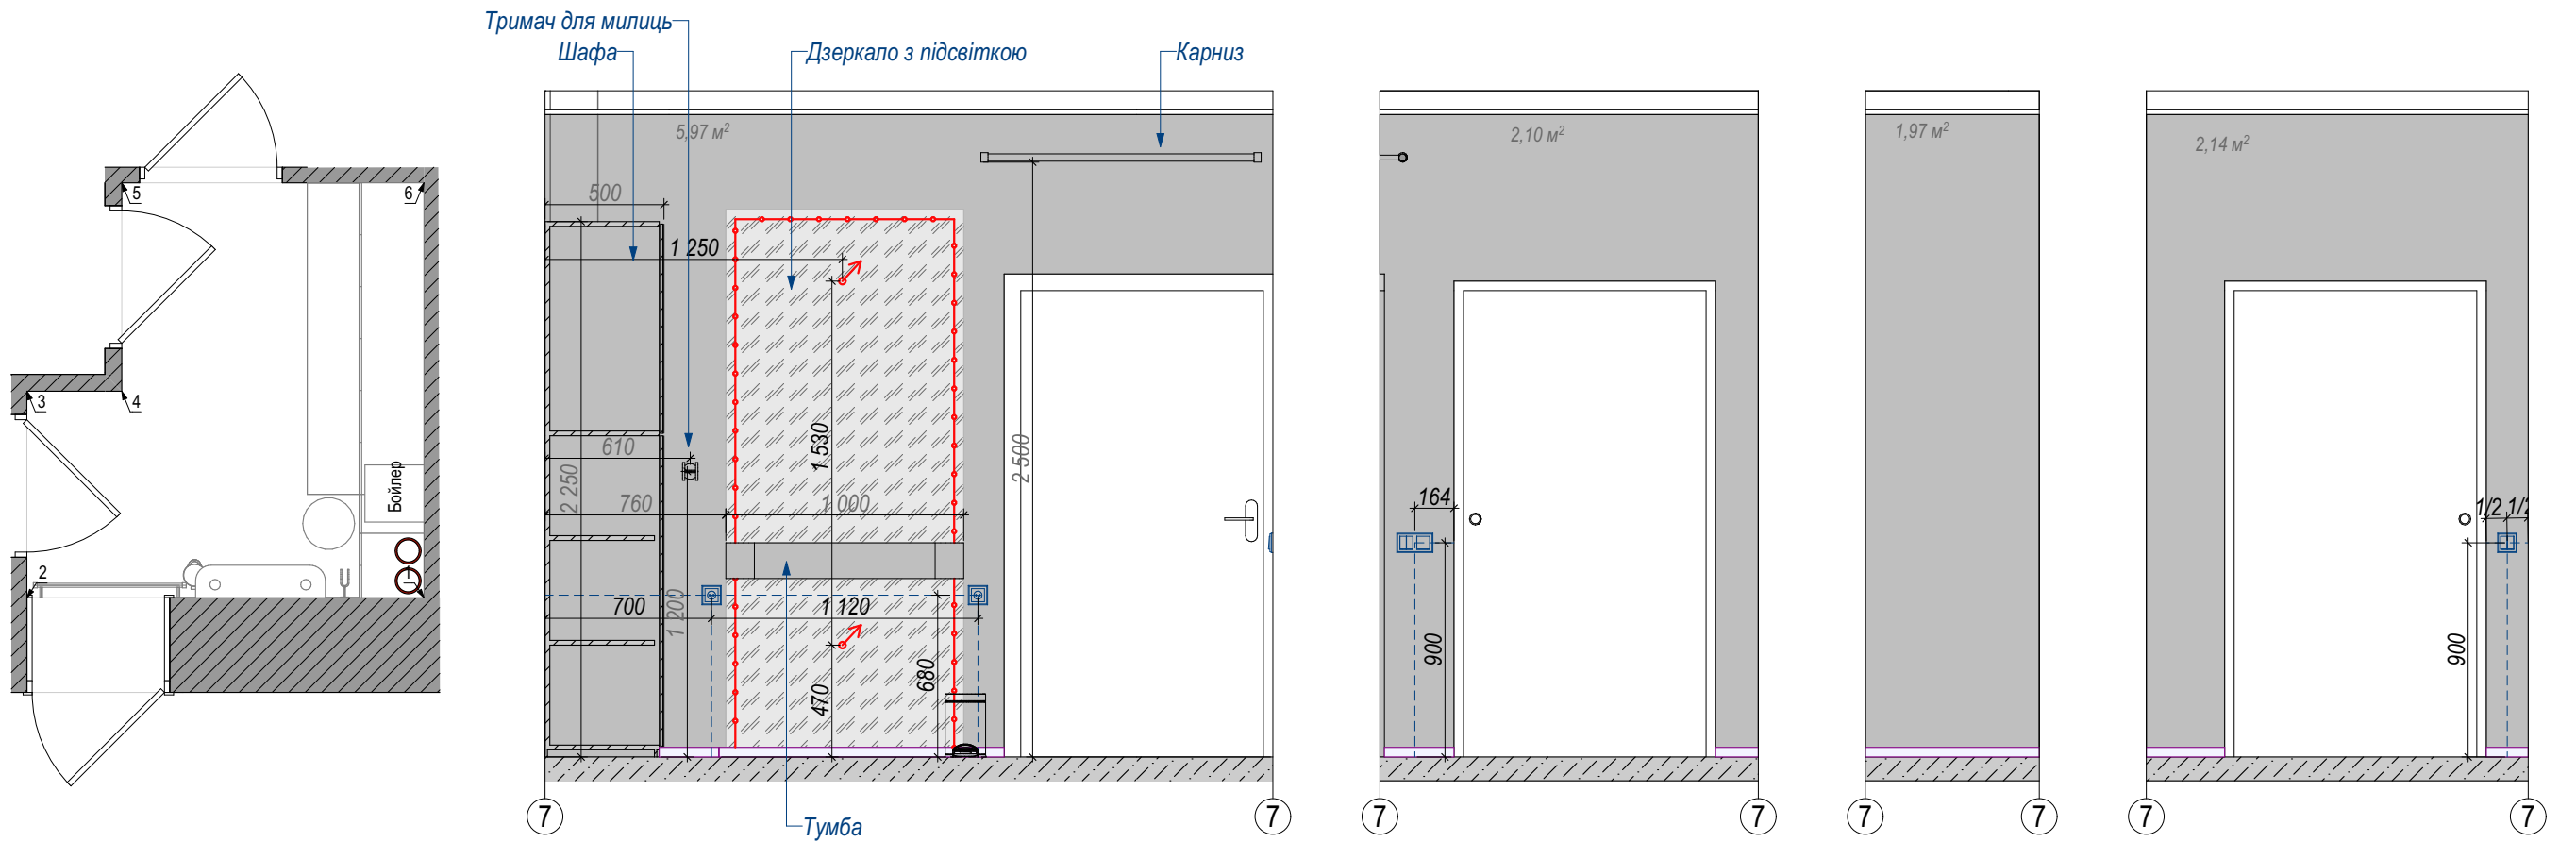


| Умовні позначення |                                                         |         |
|-------------------|---------------------------------------------------------|---------|
| Познач.           | Найменування                                            | S, шт   |
|                   | Фарбування,<br>NCS S 1500-N / аналог                    | 20,81м² |
|                   | Фарбування,<br>RAL 9016 / аналог                        | 4,1м²   |
|                   | Плінтус, h=60мм, керамограніт<br>RAKO PORFIDO GREY RECT |         |

ПРИМІТКА. ВАЖЛИВО!

- Щоб уникнути кольорових спотворень, перед покупкою оздоблювальних матеріалів подивитись на них у реальних умовах у салоні.
- Перед фарбуванням стін зробити пофарбування кількох відтінків у реальних умовах кімнати.
- Підібрати характеристики фарби під ваші вимоги та бюджет.
- Уточнити можливість фарбування ДСП, ДВП, пластику, плінтусів та ін.

4. Висоту стяжки вирішити за місцем.


|                                                                                       |               |                                        |                   |
|---------------------------------------------------------------------------------------|---------------|----------------------------------------|-------------------|
|  | Назва листа   | Розгортка стін чоловічої роздягальні   | лист<br><b>37</b> |
|                                                                                       | Розташування: | м.Кривий Ріг                           |                   |
|                                                                                       | Замовник:     | Ємальянова А.Г. Дизайнер: Пушкова Н.І. |                   |

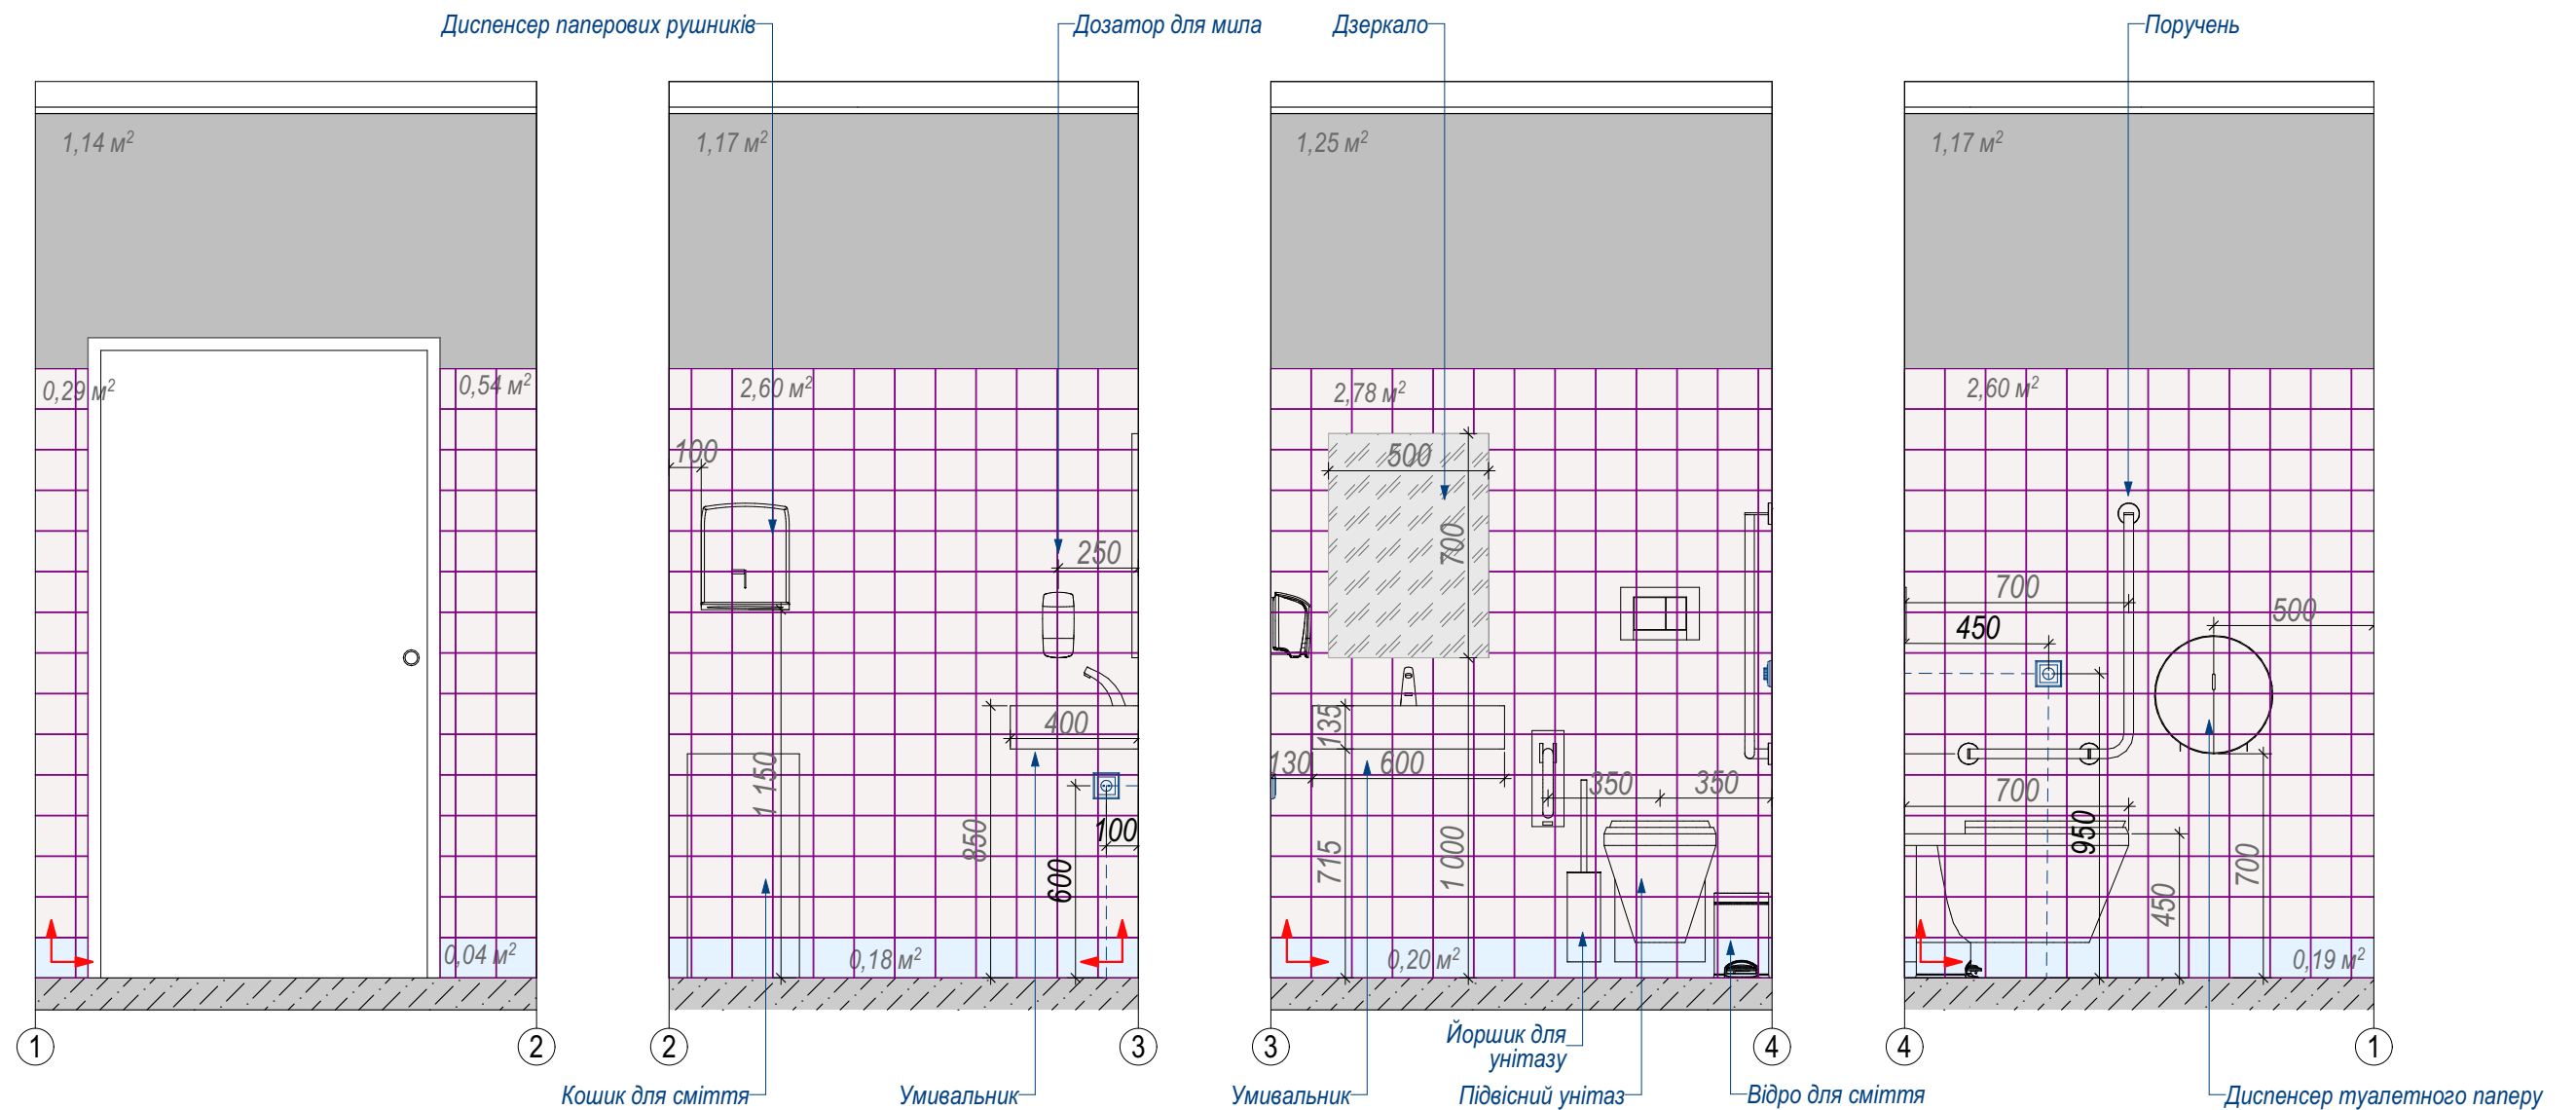


| Умовні позначення |                                        |                |
|-------------------|----------------------------------------|----------------|
| Познач.           | Найменування                           | S, шт          |
|                   | Плитка WOW SOLID M SKY 125x125x8,5мм   | 0,64м²<br>45шт |
|                   | Плитка WOW SOLID M CHALK 125x125x8,5мм | 9,7м²<br>585шт |
|                   | Фарбування, NCS S 1500-N / аналог      | 4,8м²          |

ПРИМІТКА. ВАЖЛИВО!

1. Щоб уникнути кольорових спотворень, перед покупкою оздоблювальних матеріалів подивитись на них у реальних умовах у салоні.
2. Перед фарбуванням стін зробити пофарбування кількох відтінків у реальних умовах кімнати.
3. Підібрати характеристики фарби під ваші вимоги та бюджет. Уточнити можливість фарбування ДСП, ДВП, пластику, плінтусів та ін.
4. Висоту стяжки вирішити за місцем.

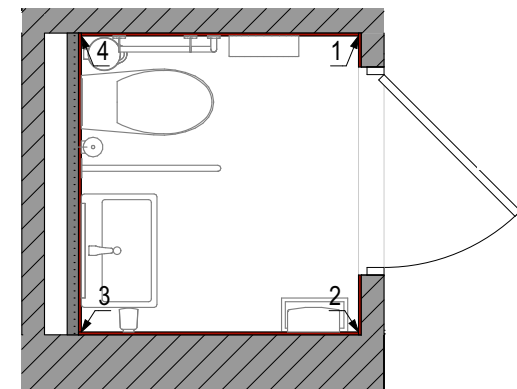

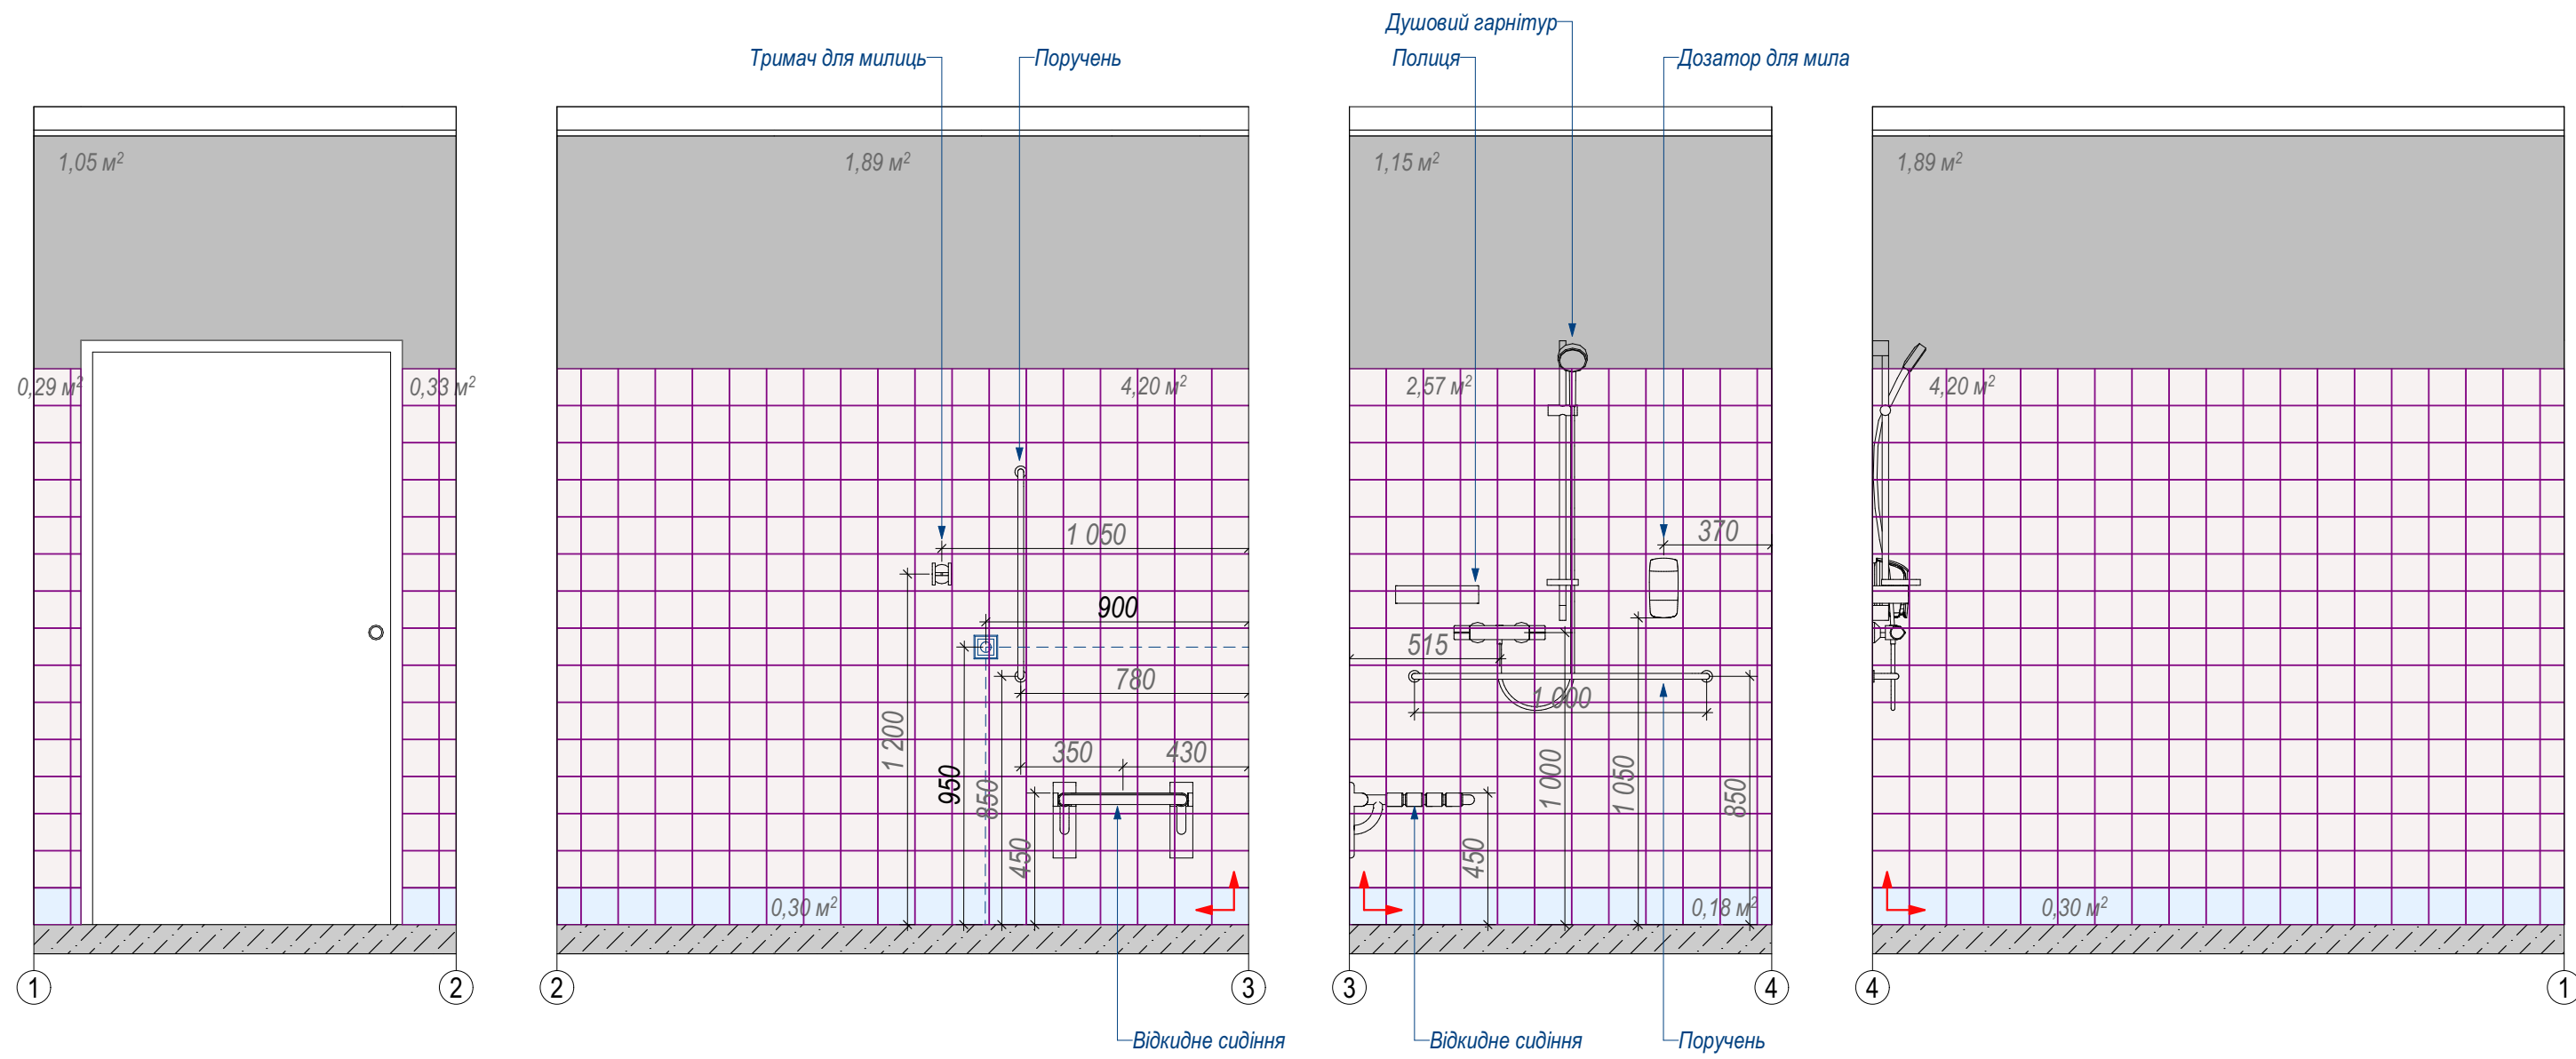

| Умовні позначення |                                        |                 |
|-------------------|----------------------------------------|-----------------|
| Познач.           | Найменування                           | S, шт           |
|                   | Плитка WOW SOLID M SKY 125x125x8,5мм   | 0,85м²<br>56шт  |
|                   | Плитка WOW SOLID M CHALK 125x125x8,5мм | 12,7м²<br>742шт |
|                   | Фарбування, NCS S 1500-N / аналог      | 6м²             |


ПРИМІТКА. ВАЖЛИВО!




1. Щоб уникнути кольорових спотворень, перед покупкою оздоблювальних матеріалів подивитись на них у реальних умовах у салоні.

2. Перед фарбуванням стін зробити пофарбування кількох відтінків у реальних умовах кімнати.

3. Підібрати характеристики фарби під ваші вимоги та бюджет. Уточнити можливість фарбування ДСП, ДВП, пластику, плінтусів та ін.

4. Висоту стяжки вирішити за місцем.

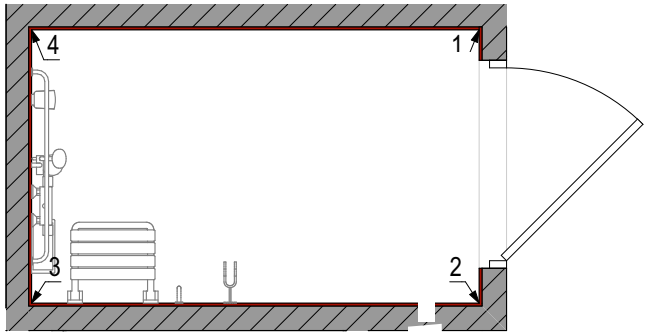

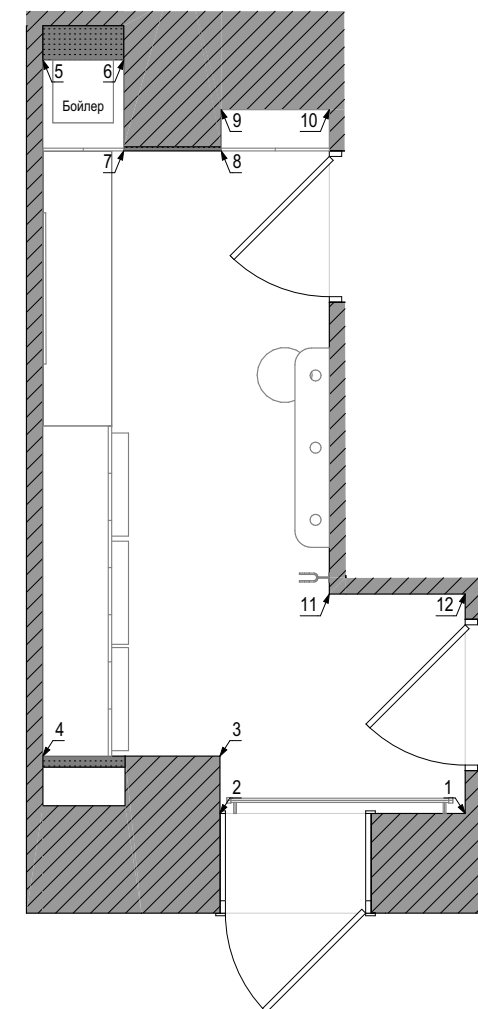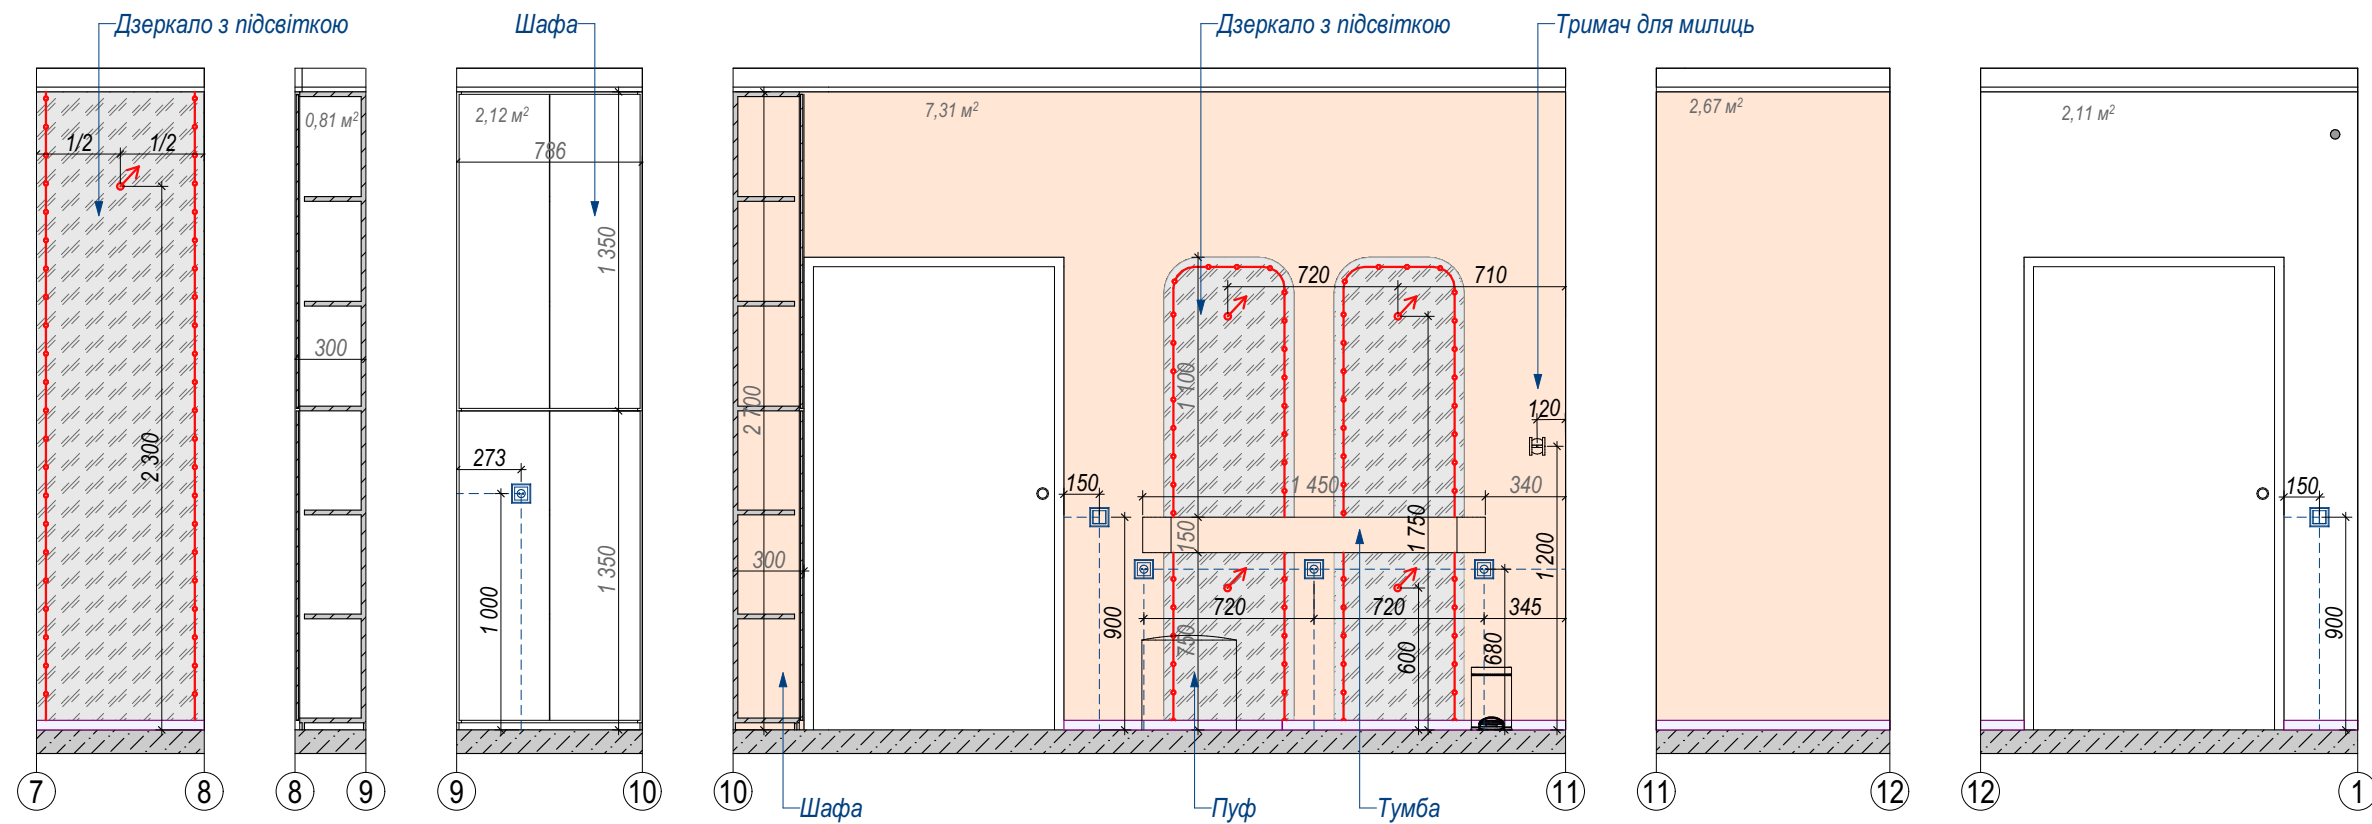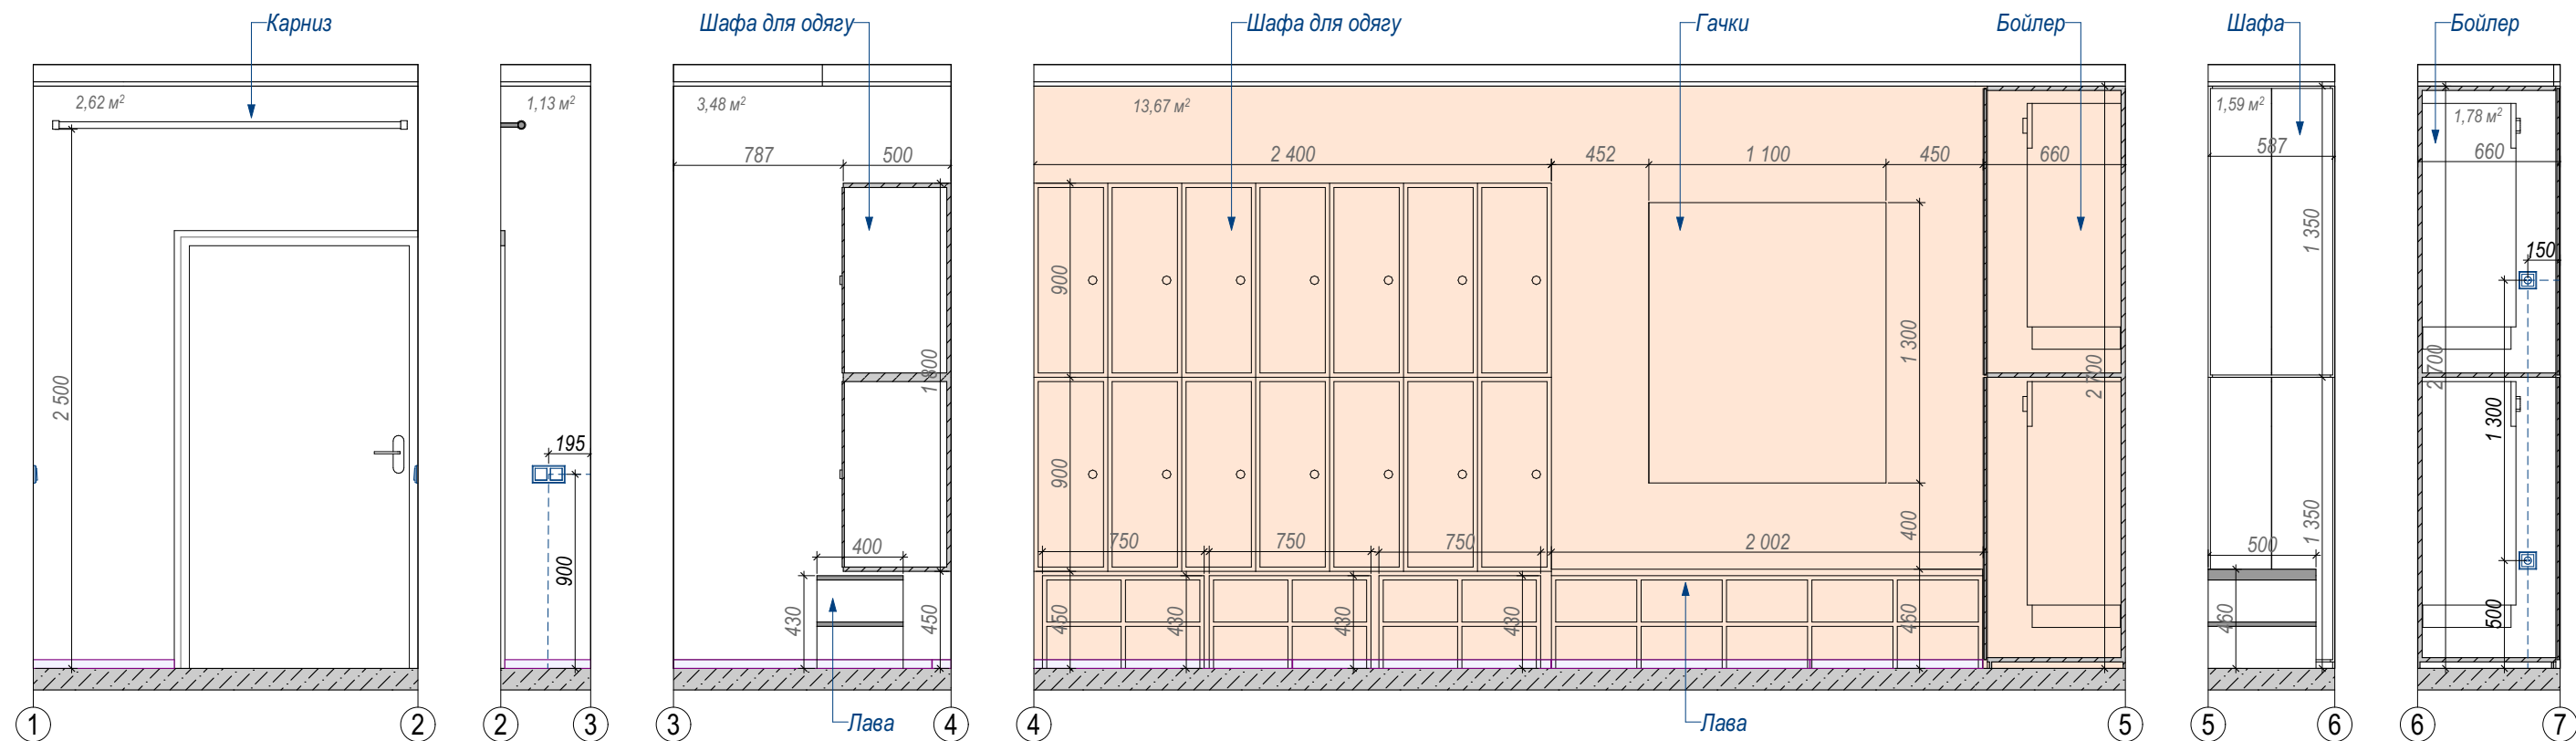


| Умовні позначення |                                                      |         |
|-------------------|------------------------------------------------------|---------|
| Познач.           | Найменування                                         | S, шт   |
|                   | Фарбування, NCS S 4030-Y70R / аналог                 | 23,65м² |
|                   | Фарбування, RAL 9016 / аналог                        | 15,7м²  |
|                   | Плінтус, h=60мм, керамограніт RAKO PORFIDO GREY RECT |         |

#### ПРИМІТКА. ВАЖЛИВО!

- Щоб уникнути кольорових спотворень, перед покупкою оздоблювальних матеріалів подивитись на них у реальних умовах у салоні.
- Перед фарбуванням стін зробити пофарбування кількох відтінків у реальних умовах кімнати.
- Підібрати характеристики фарби під ваші вимоги та бюджет. Уточнити можливість фарбування ДСП, ДВП, пластику, плінтусів та ін.
- Висоту стяжки вирішити за місцем.

|  |               |                                        |            |
|--|---------------|----------------------------------------|------------|
|  | Назва листа   | Розгортка стін жіночої роздягальні     | лист<br>40 |
|  | Розташування: | м.Кривий Ріг                           |            |
|  | Замовник:     | Ємальянова А.Г. Дизайнер: Пушкова Н.І. |            |

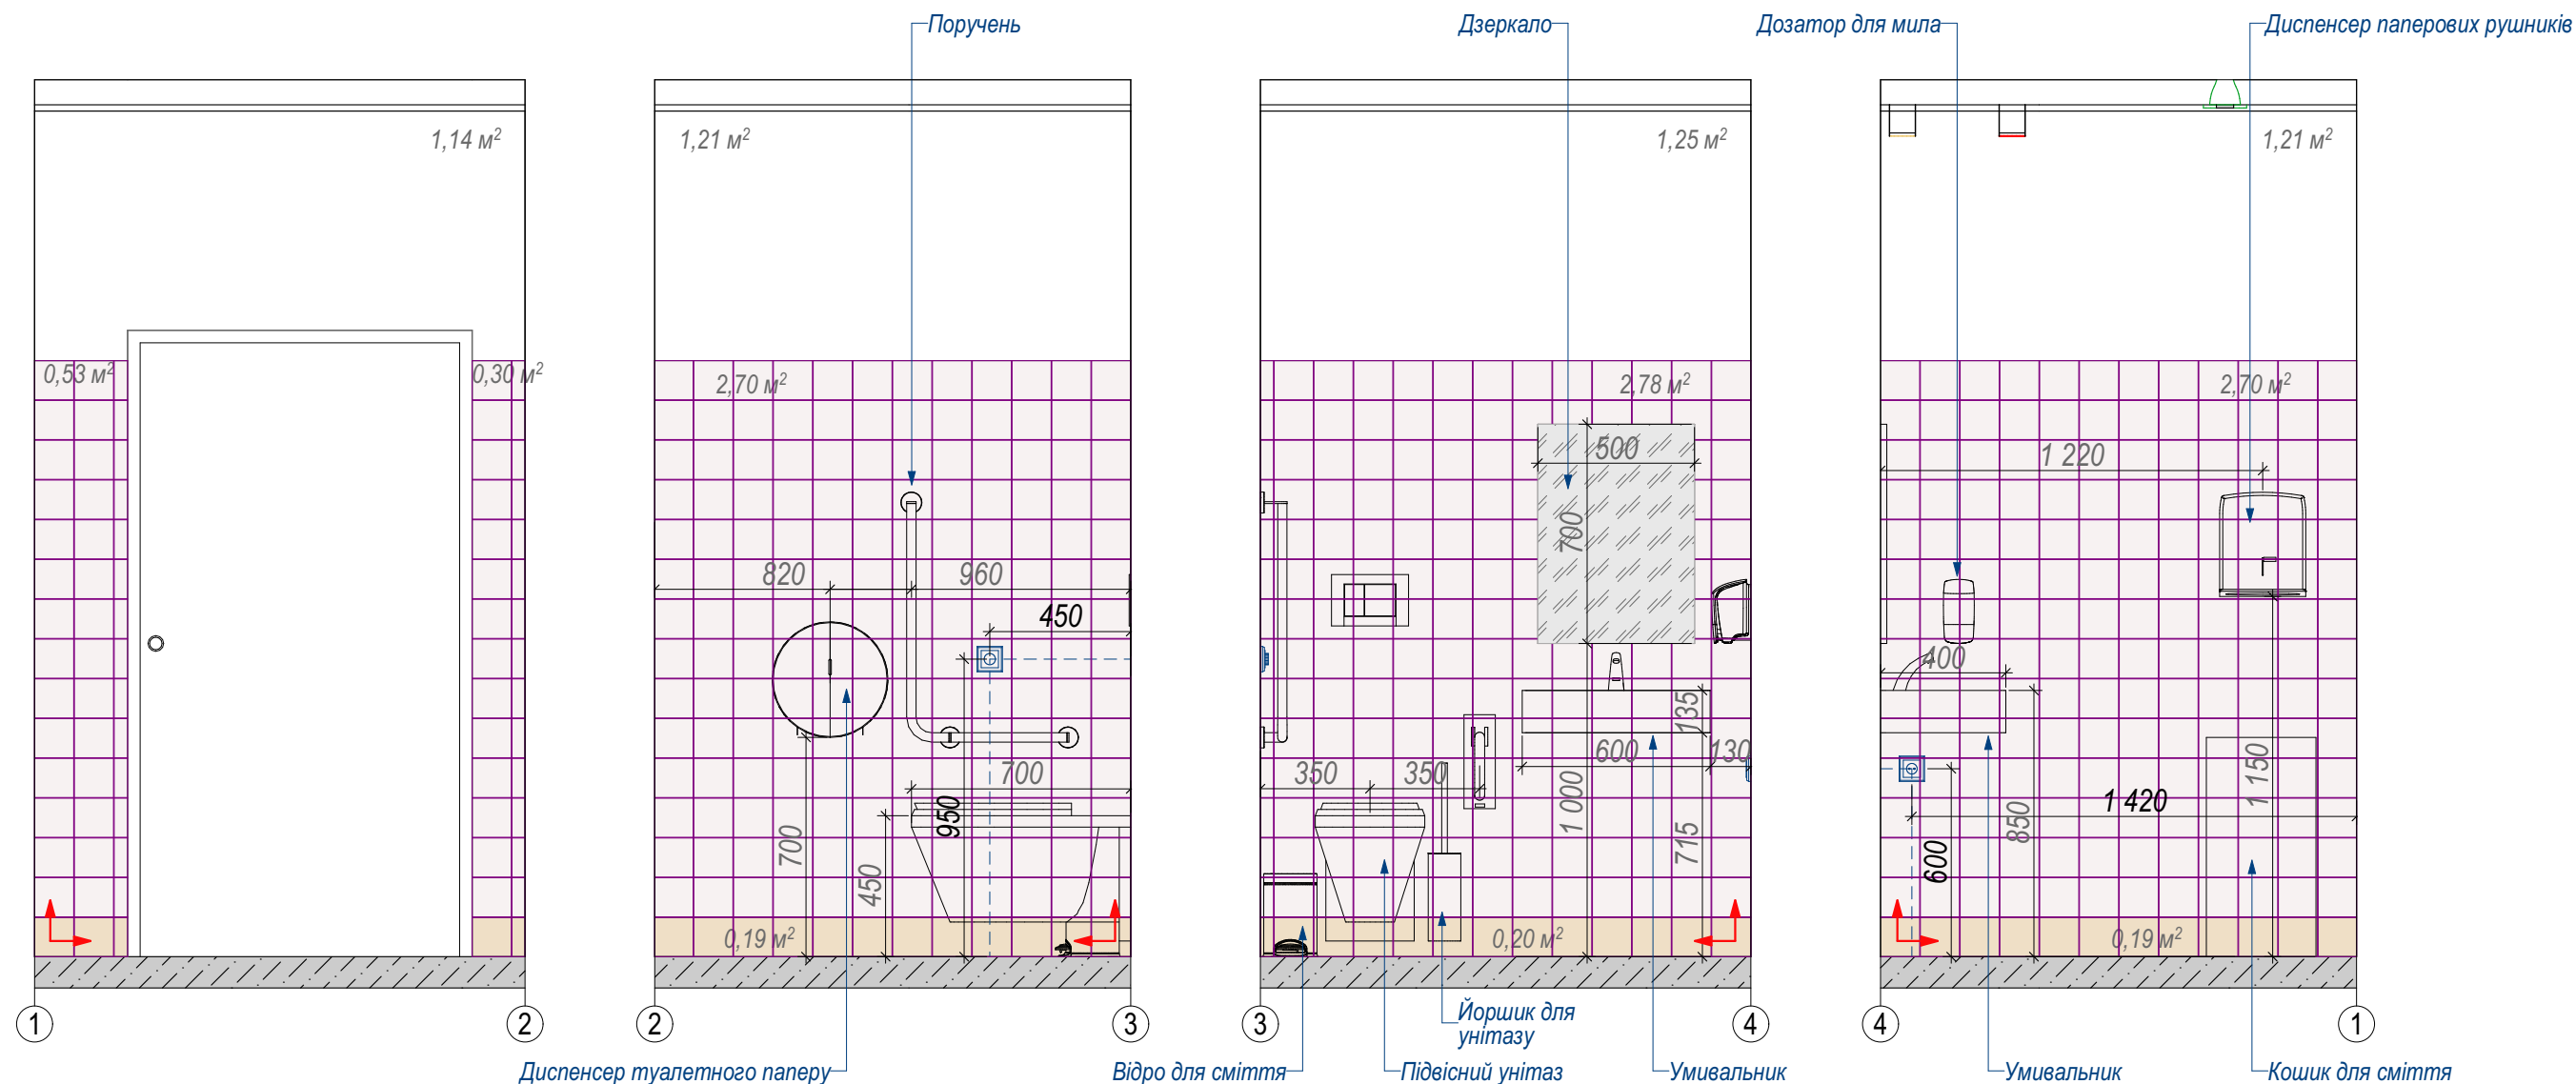

| Умовні позначення |                                        |                |
|-------------------|----------------------------------------|----------------|
| Познач.           | Найменування                           | S, шт          |
|                   | Плитка WOW SOLID M COTTO 125x125x8,5мм | 0,65м²<br>44шт |
|                   | Плитка WOW SOLID M CHALK 125x125x8,5мм | 9,9м²<br>596шт |
|                   | Фарбування, RAL 9016                   | 4,81м²         |

ПРИМІТКА. ВАЖЛИВО!


1. Щоб уникнути кольорових спотворень, перед покупкою оздоблювальних матеріалів подивитись на них у реальних умовах у салоні.




2. Перед фарбуванням стін зробити пофарбування кількох відтінків у реальних умовах кімнати.

3. Підібрати характеристики фарби під ваші вимоги та бюджет.

4. Уточнити можливість фарбування ДСП, ДВП, пластику, плінтусів та ін.

4. Висоту стяжки вирішити за місцем.





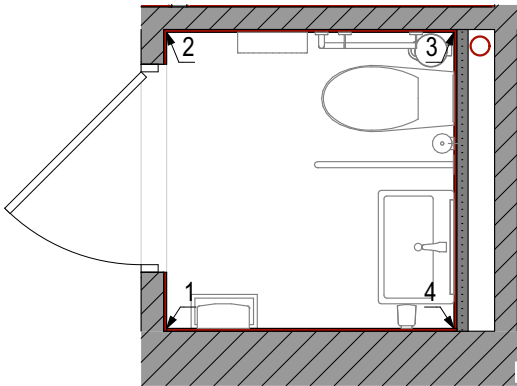


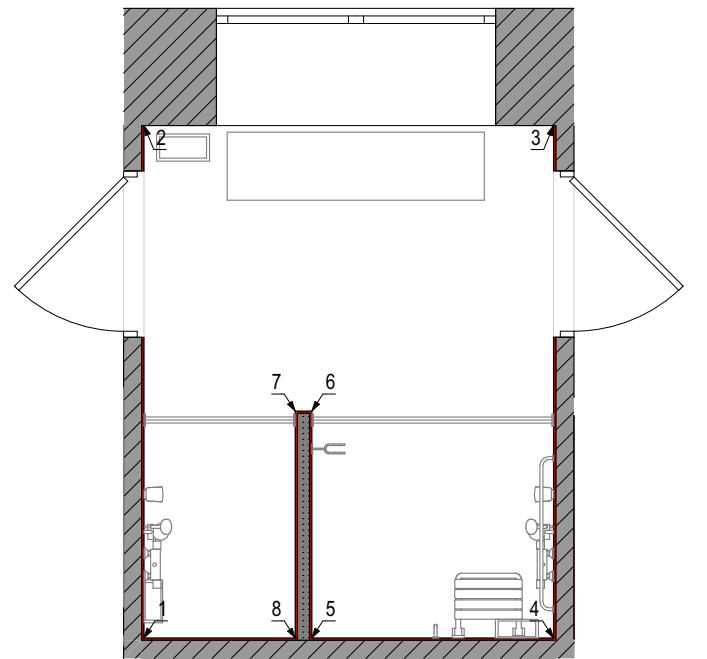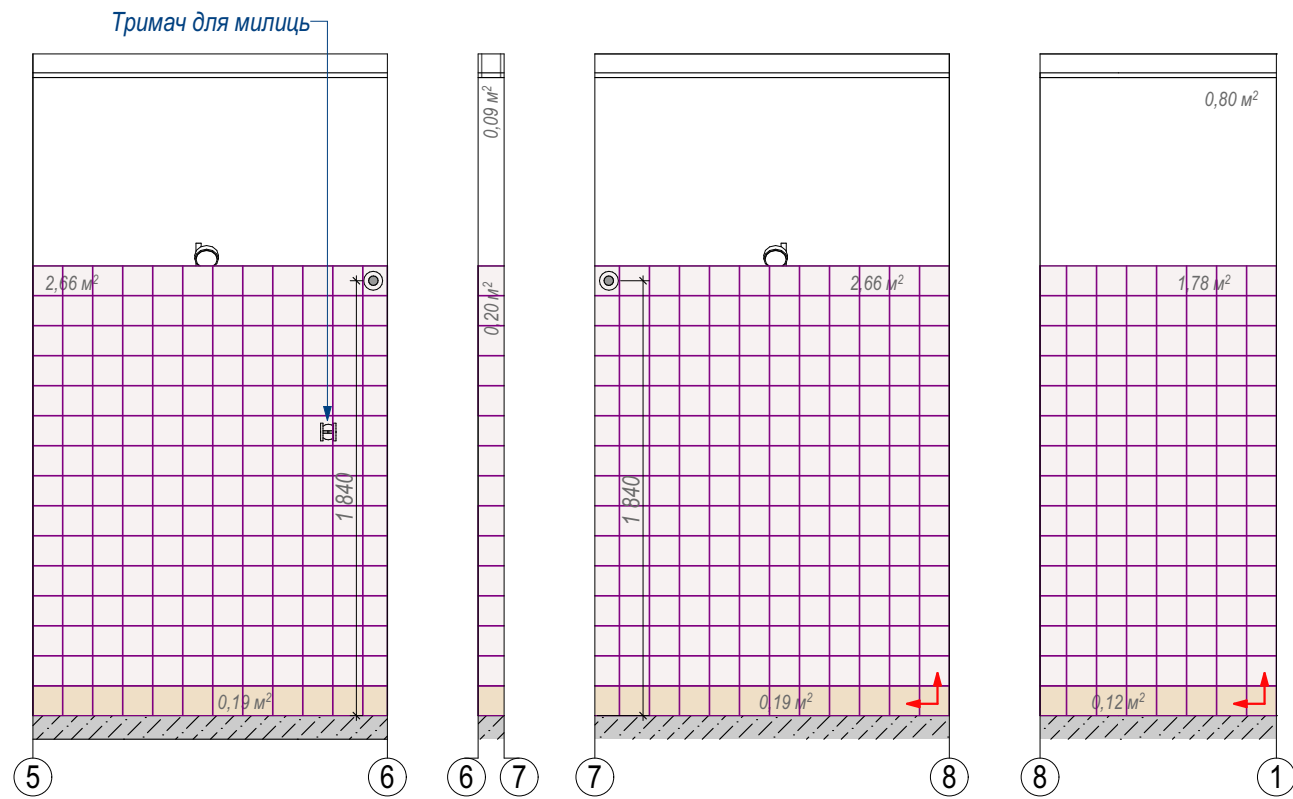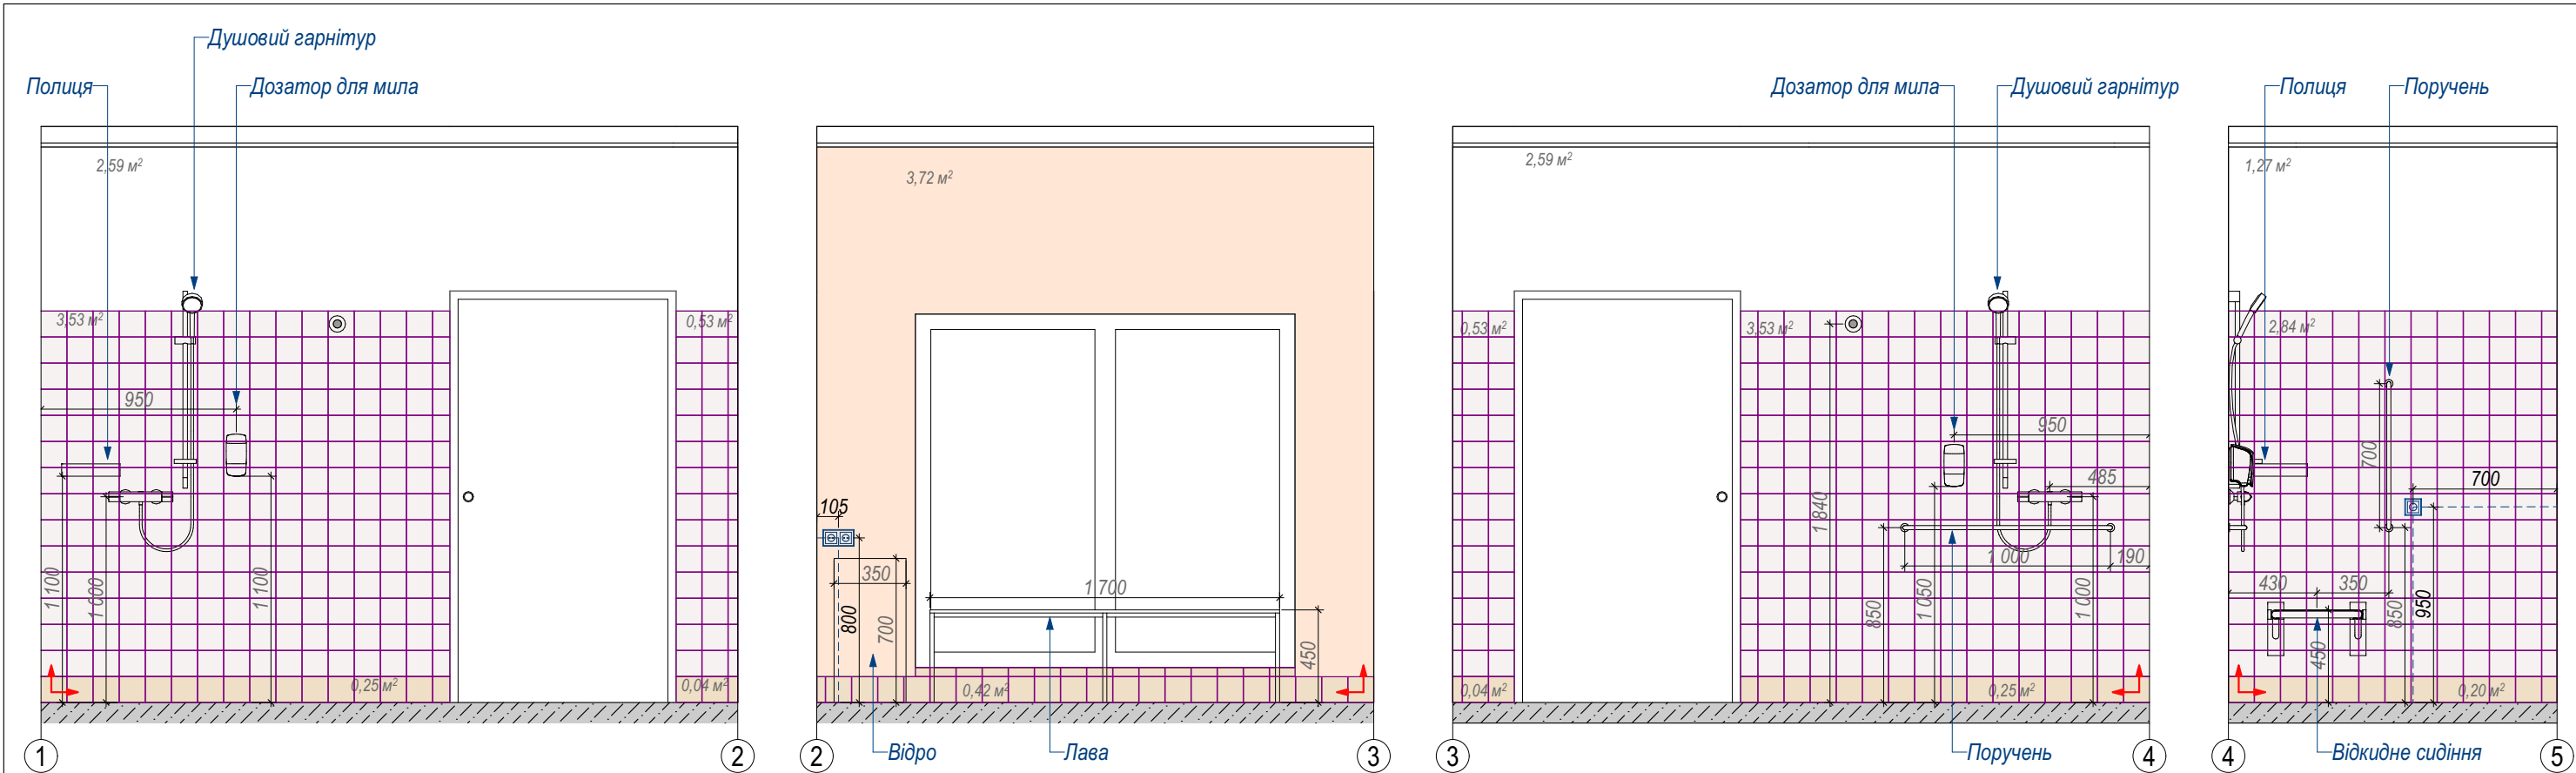

| Умовні позначення |                                        |                  |
|-------------------|----------------------------------------|------------------|
| Познач.           | Найменування                           | S, шт            |
|                   | Плитка WOW SOLID M COTTO 125x125x8,5мм | 1,87м²<br>120шт  |
|                   | Плитка WOW SOLID M CHALK 125x125x8,5мм | 19,8м²<br>1175шт |
|                   | Фарбування, RAL 9016                   | 7,4м²            |
|                   | Фарбування, NCS S 4030-Y70R / аналог   | 3,8м²            |

ПРИМІТКА. ВАЖЛИВО!

- Щоб уникнути кольорових спотворень, перед покупкою оздоблювальних матеріалів подивитись на них у реальних умовах у салоні.
- Перед фарбуванням стін зробити пофарбування кількох відтінків у реальних умовах кімнати.
- Підібрати характеристики фарби під ваші вимоги та бюджет. Уточнити можливість фарбування ДСП, ДВП, пластику, плінтусів та ін.
- Висоту стяжки вирішити за місцем.

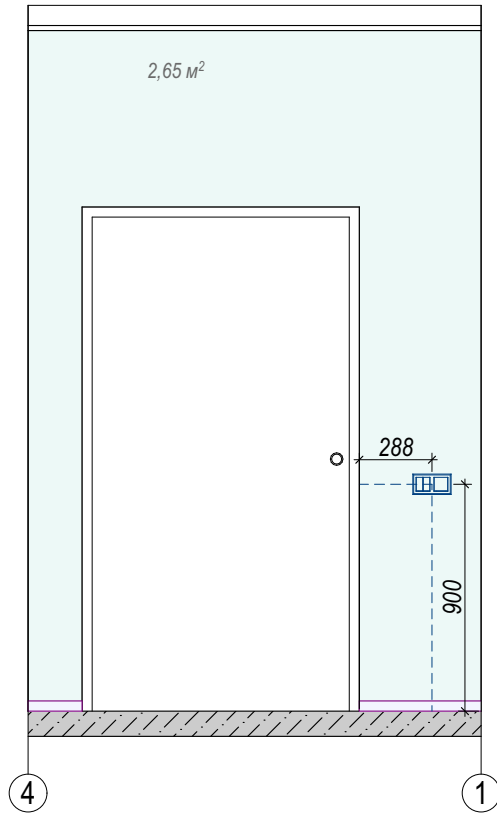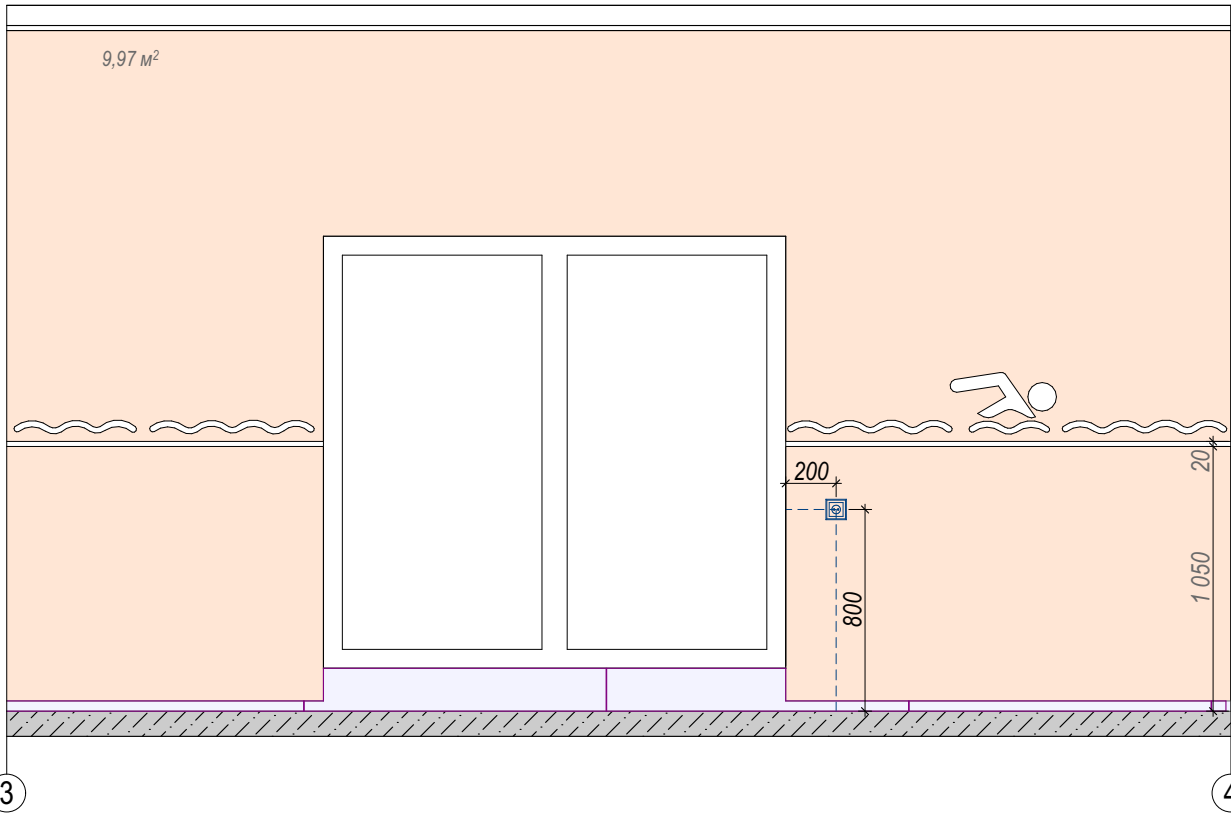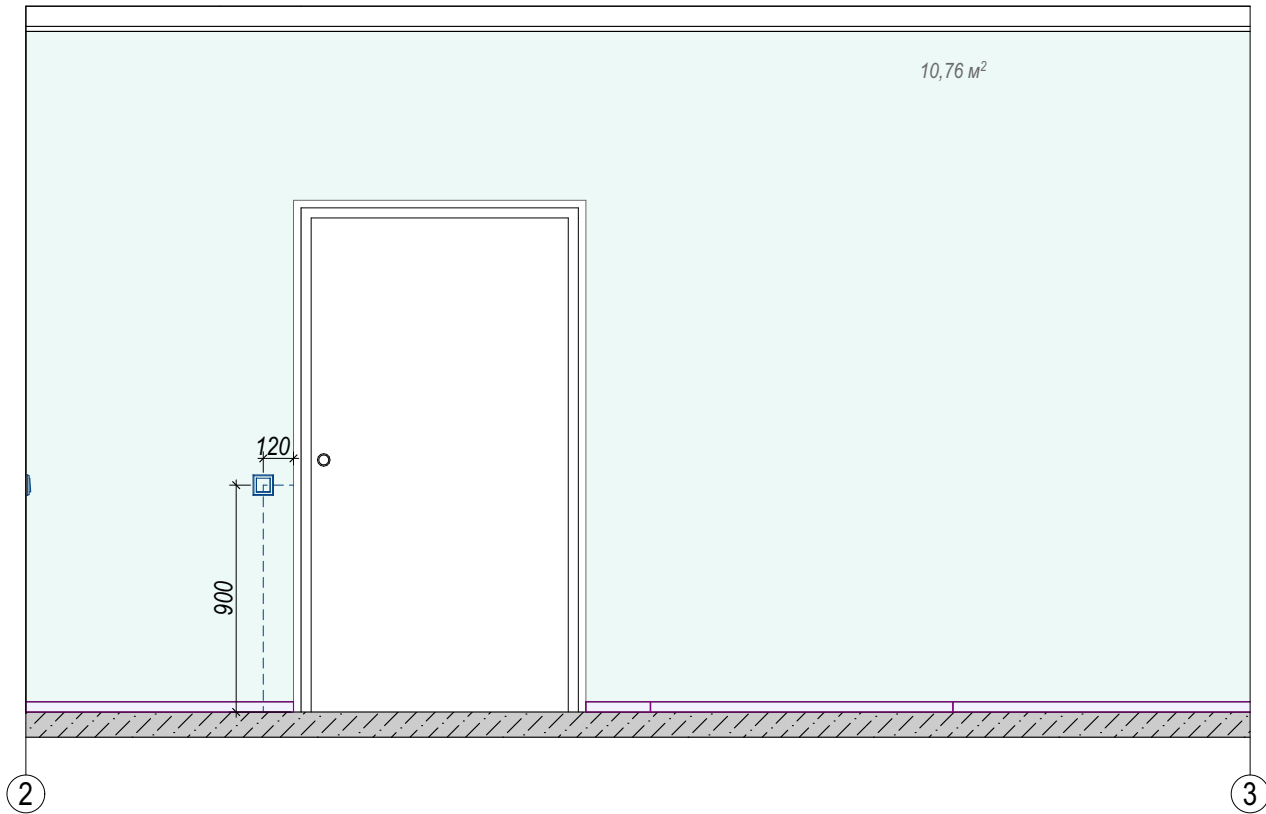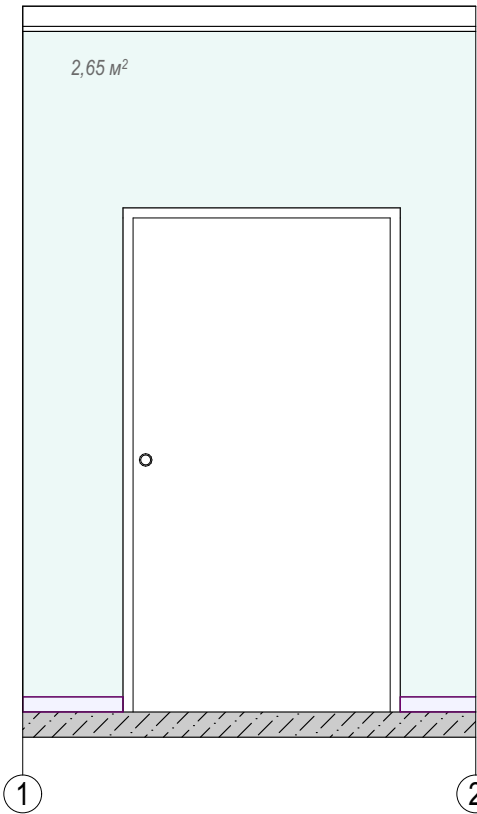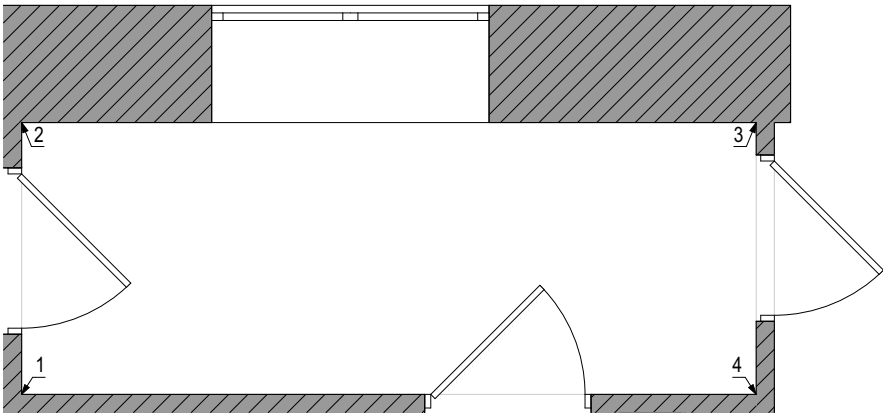

| Умовні позначення |                                                         |        |
|-------------------|---------------------------------------------------------|--------|
| Познач.           | Найменування                                            | S, шт  |
|                   | Фарбування,<br>NCS S 4030-Y70R / аналог                 | 10м²   |
|                   | Фарбування,<br>NCS S 3020-R90B / аналог                 | 16,1м² |
|                   | Плінтус, h=60мм, керамограніт<br>RAKO PORFIDO GREY RECT |        |

ПРИМІТКА. ВАЖЛИВО!

1. Щоб уникнути кольорових спотворень, перед покупкою оздоблювальних матеріалів подивитись на них у реальних умовах у салоні.

2. Перед фарбуванням стін зробити пофарбування кількох відтінків у реальних умовах кімнати.

3. Підібрати характеристики фарби під ваші вимоги та бюджет.

Уточнити можливість фарбування ДСП, ДВП, пластику, плінтусів та ін.

4. Висоту стяжки вирішити за місцем.



|               |                                        |                   |
|---------------|----------------------------------------|-------------------|
| Назва листа   | Розгортка стін тамбура                 | лист<br><b>43</b> |
| Розташування: | м.Кривий Ріг                           |                   |
| Замовник:     | Ємальянова А.Г./Дизайнер: Пушкова Н.І. |                   |