

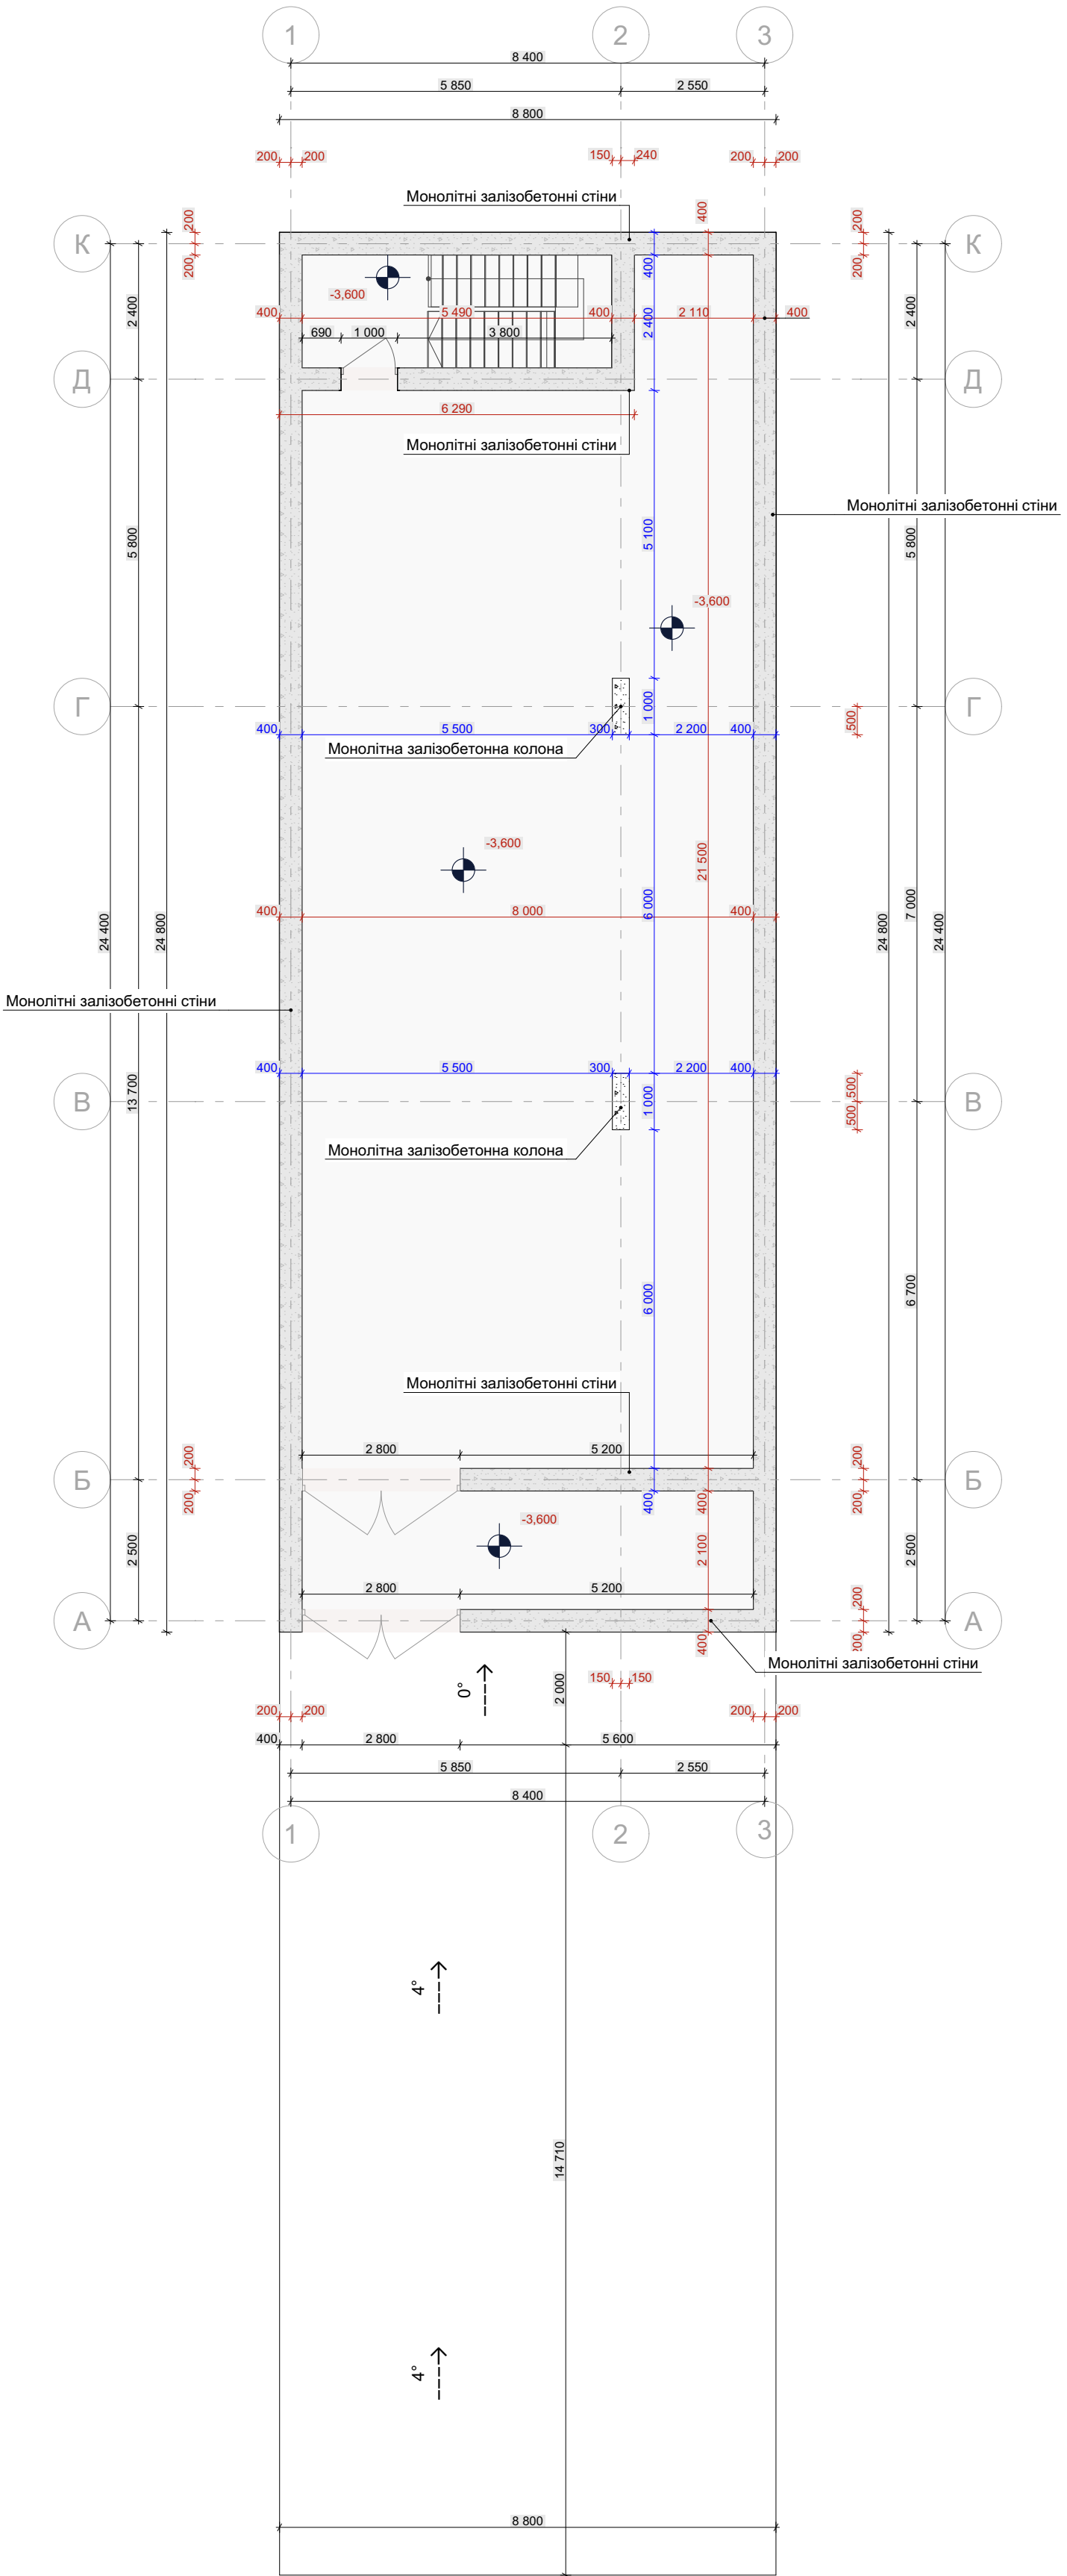
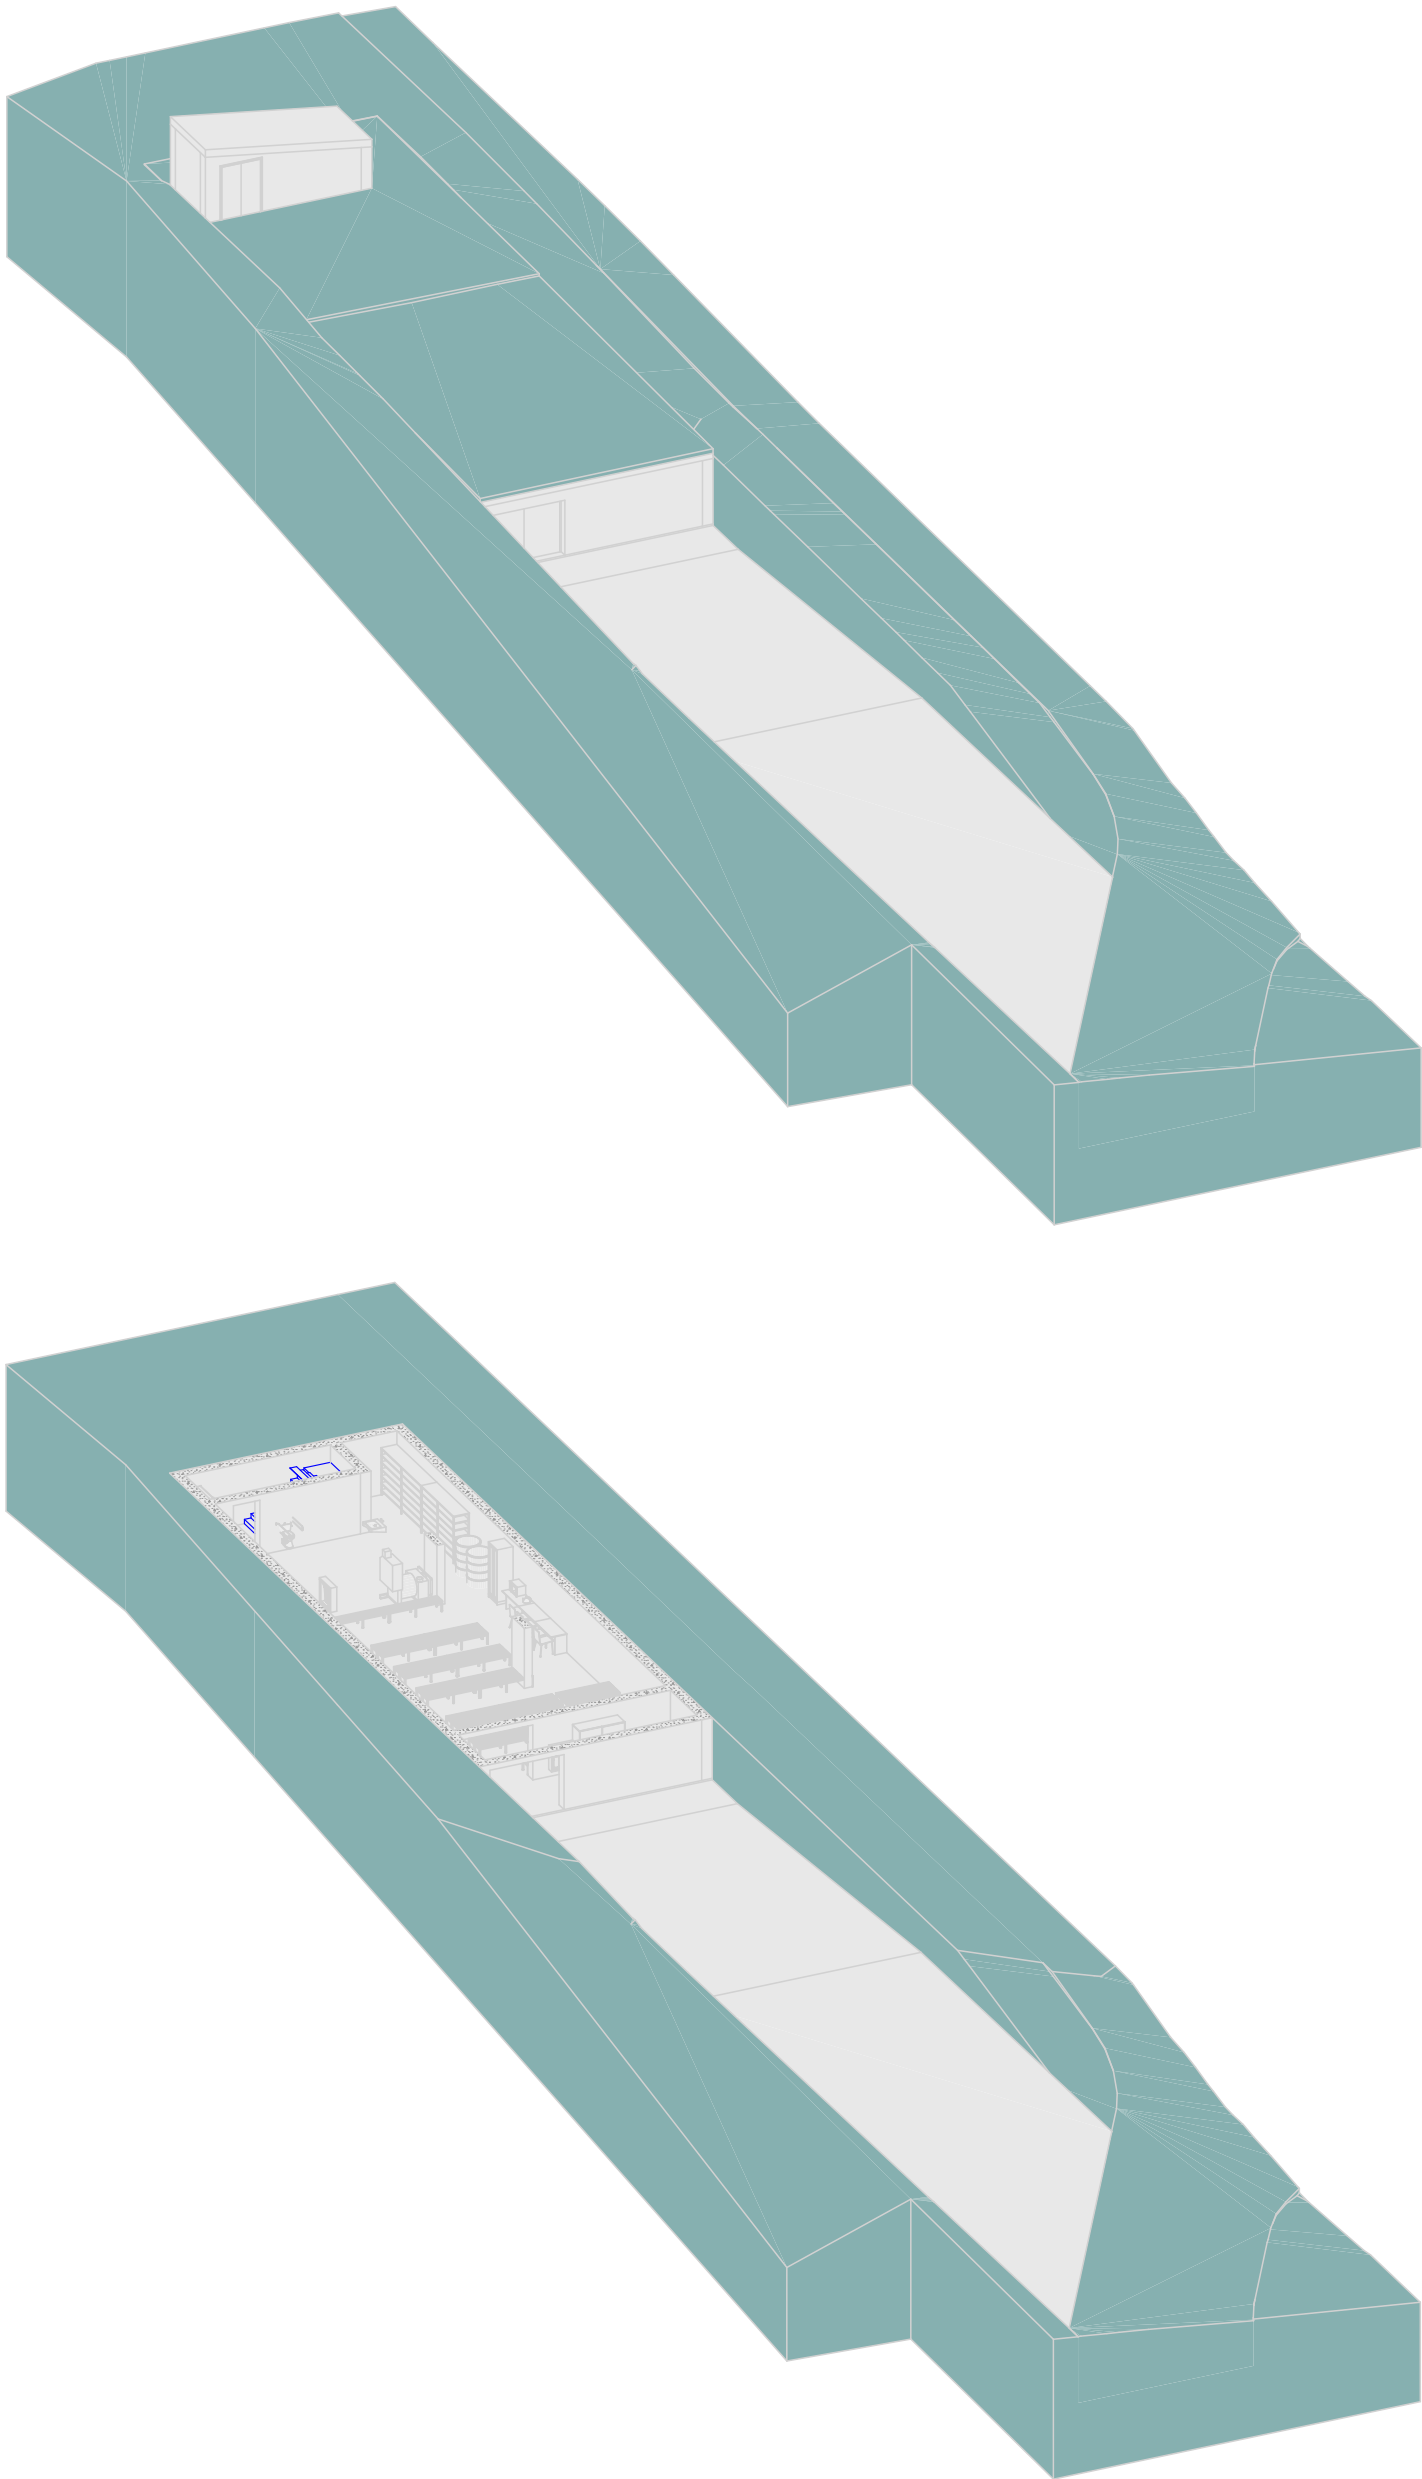
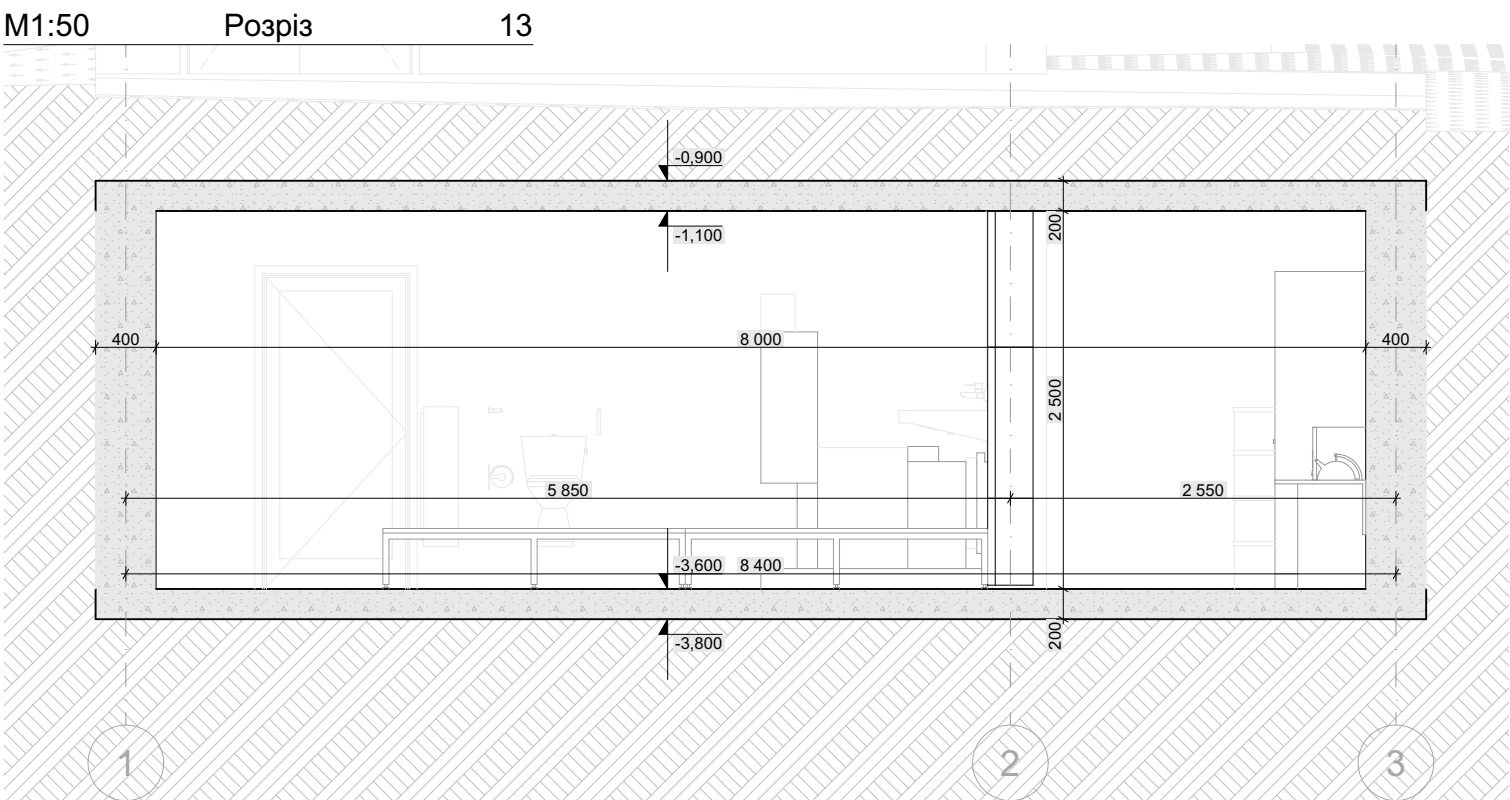


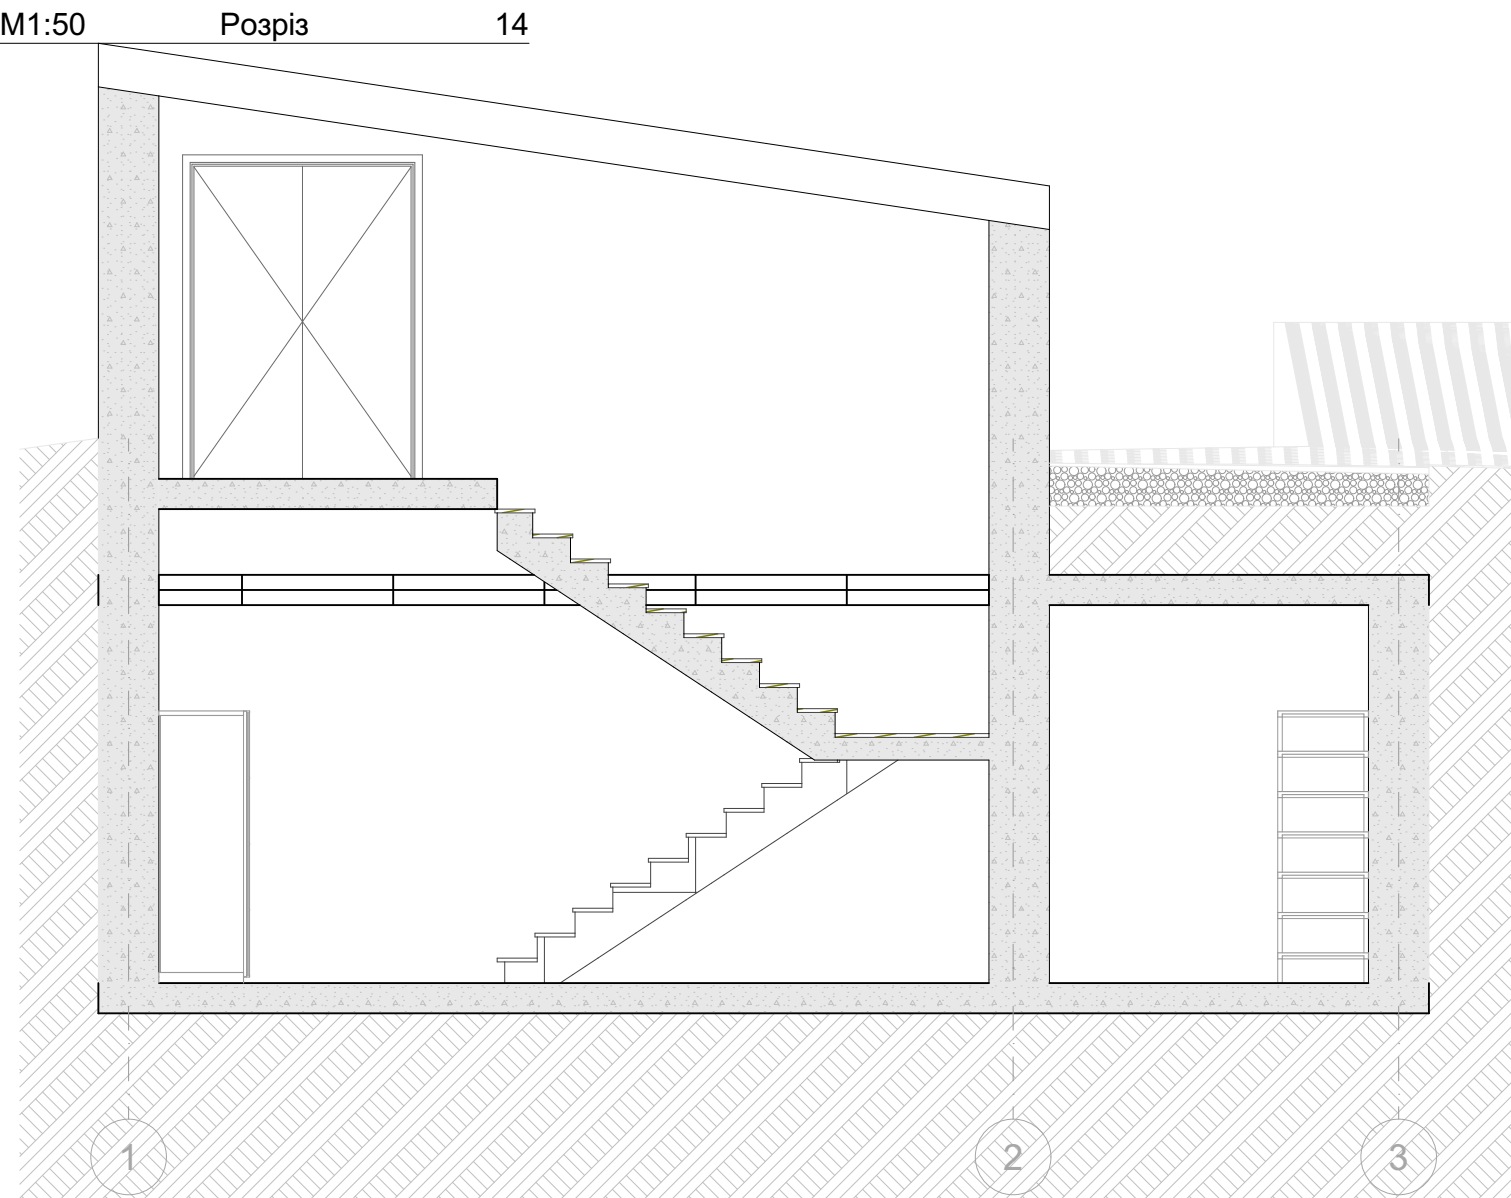

						Замовник :ТОВ «НЕОЕЛЕКТРИК»			
						Київська обл., Фастівський район, сщ. Глеваха, вулиця Ботанічна, 3			
Зм.	Кільк.	Арк.	№ док.	Підпис	Дата	Реконструкція будівлі Ж та будівлі 3 під виробничо складську будівлю в селищі Глеваха, Фастівського району, Київської області	Стадія	Лист	Листів
Директор		Балинський Ю.А.					РП	А.03.2	15
ГАП		Балинський Ю.А.							
Розробив		Балинський Ю.А.							
Норм.контр.		Балинський Ю.А.				План монтажу "СПП" М 1:100		 ФОП Балинський Ю.А.	

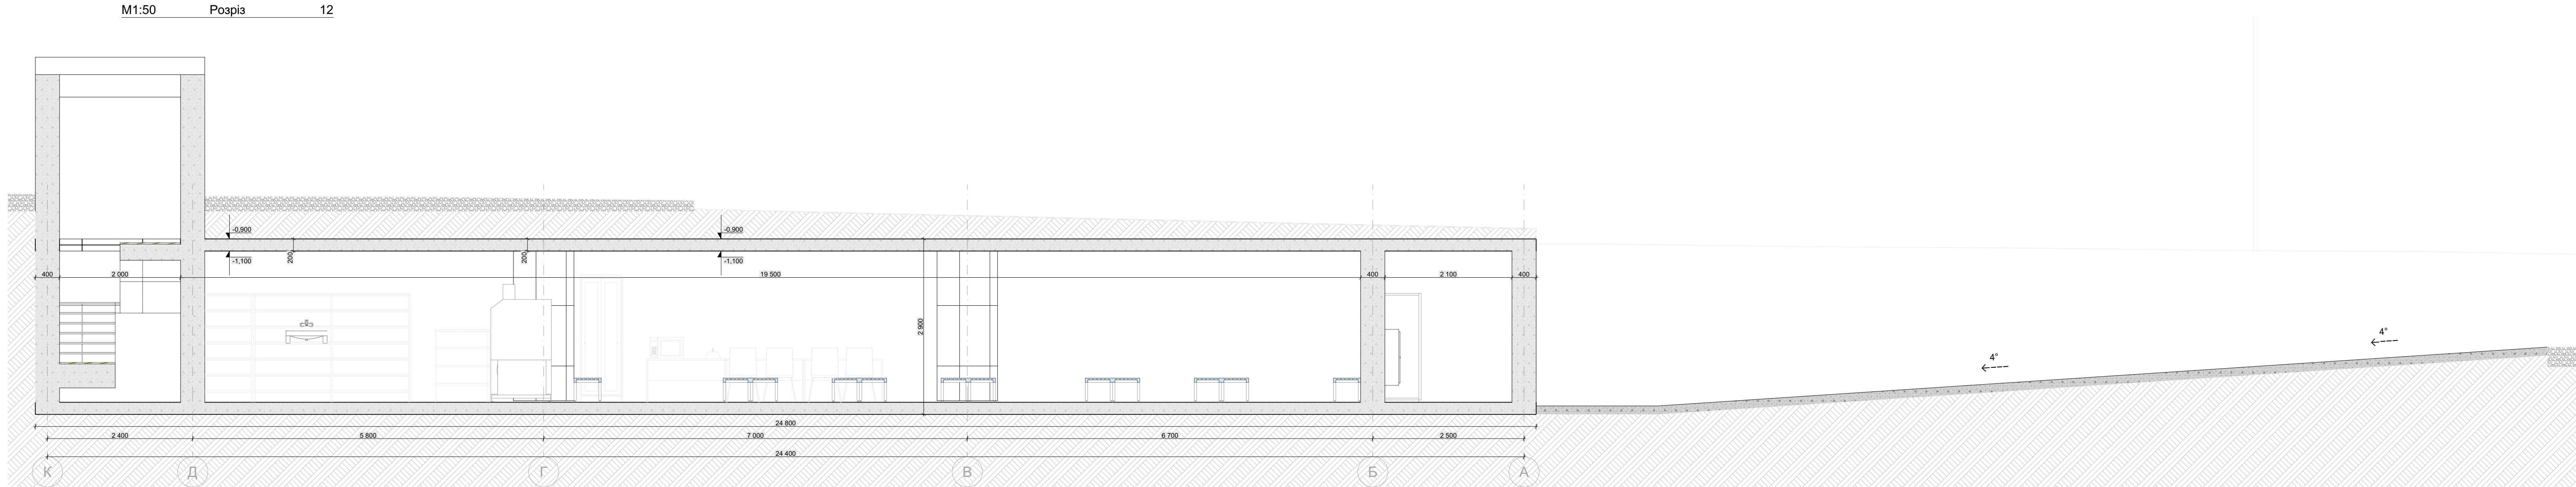

						Замовник :ТОВ «НЕОЕЛЕКТРИК»		
						Київська обл., Фастівський район, сщ. Глеваха, вулиця Ботанічна, 3		
						К.327-0026		
Зм.	Кільк.	Арк.	№ док.	Підпис	Дата	Реконструкція будівлі Ж та будівлі 3 під виробничо складський будівлю в селі Глеваха, Фастівського району, Київської області	Стадія	Лист
Директор		Балинський Ю.А.					РП	Листів
ГАП		Балинський Ю.А.					А.03.3	15
Розробив		Балинський Ю.А.						
Норм.контр.		Балинський Ю.А.				Розрізи M1:50		
						ФОП Балинський Ю.А.		