



**vodafone**  
**RETAIL**

ДИЗАЙН-ПРОЕКТ МАГАЗИНУ

м. Вишневе, вул. Молодіжна, 32А

Орендар і проєктант: ТОВ "ВФ Ритейл",  
м. Київ, вул. Лейпцизька, 15  
Директор – Мироненко О.Л.

Головний архітектор  Кадицький А.В.

Київ 2026

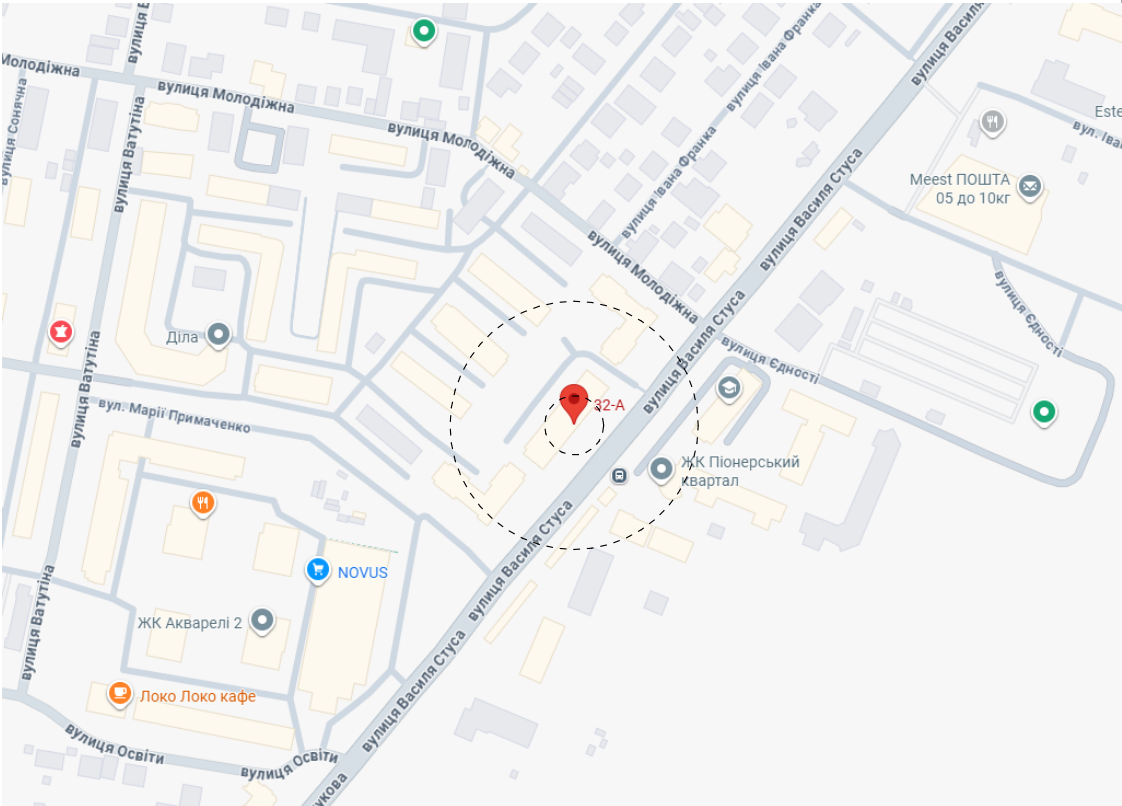
Відомість креслень

| №  | Найменування         |
|----|----------------------|
| 1  | Титульний лист       |
| 2  | Відомість креслень   |
| 3  | Фото об'єкту         |
| 4  | Обмірний план        |
| 5  | Фасад Е1             |
| 6  | Аксонометрія обмірів |
| 7  | План меблів (монтаж) |
| 8  | План меблів (рітейл) |
| 9  | Аксонометрія меблів  |
| 10 | Аксонометрія меблів  |
| 11 | Специфікація меблів  |
| 12 | Специфікація меблів  |
| 13 | Специфікація меблів  |




<https://maps.app.goo.gl/Zh1oCAsGoXvuMNqy9>

посилання (клікнути)



|           |     |                |     |        |       |                                                          |                 |       |         |
|-----------|-----|----------------|-----|--------|-------|----------------------------------------------------------|-----------------|-------|---------|
| Зм        | кіл | Арк            | док | Підпис | Дата  | Дизайн проект магазину в м. Вишневе, вул. Молодіжна, 32А | Стадія          | Аркуш | Аркушів |
| Перевірив |     |                |     |        | 10.26 |                                                          | ДП              | 2     | 25      |
| Г.АП      |     | Кабачанський А |     |        | 10.26 | Відомість креслень                                       | VODAFONE RETAIL |       |         |
| Виконав   |     | Кабачанський А |     |        | 10.26 |                                                          |                 |       |         |

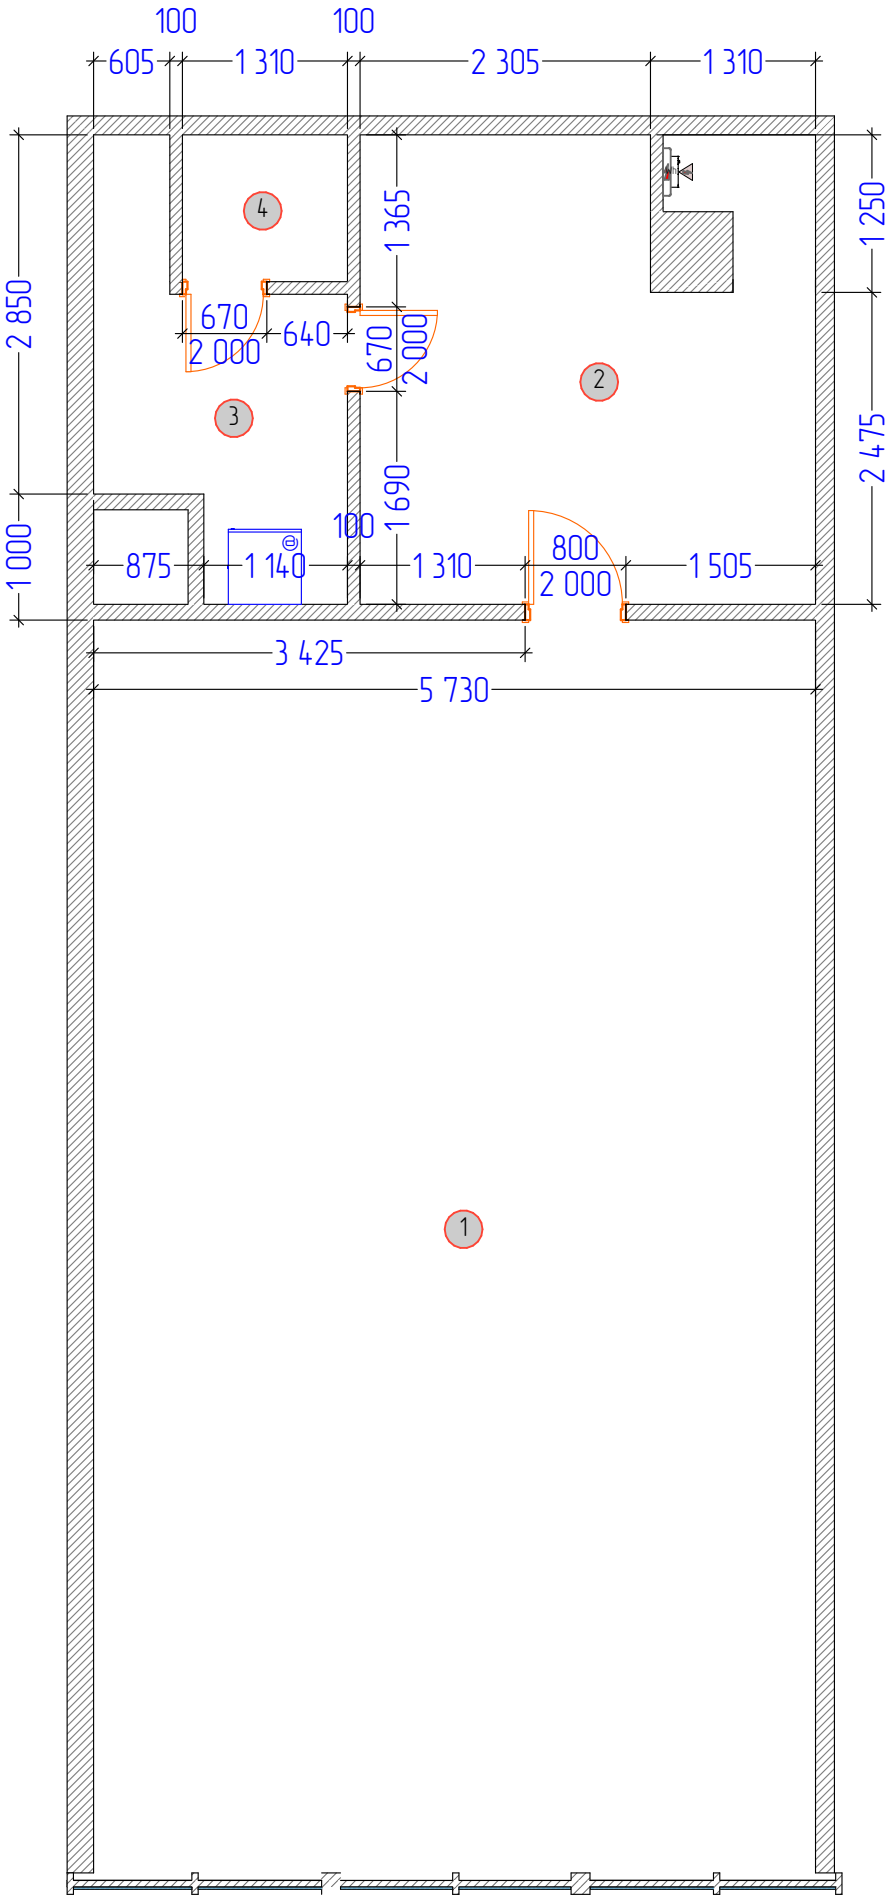Обмірний план




| ЕКСПЛІКАЦІЯ ПРИМІЩЕНЬ |                  |          |
|-----------------------|------------------|----------|
| №                     | Найменування     | S, м²    |
| 1                     | Торгівельний зал | 56,96    |
| 2                     | Приміщення       | 11,83    |
| 3                     | Приміщення       | 4,96     |
| 4                     | Приміщення       | 1,53     |
|                       |                  | 75,28 м² |



|           |     |              |     |                                                                                       |       |                                                             |                 |       |         |
|-----------|-----|--------------|-----|---------------------------------------------------------------------------------------|-------|-------------------------------------------------------------|-----------------|-------|---------|
| Зм        | к-л | Арк          | Вок | Підпис                                                                                | Дата  | Дизайн проект магазину в<br>м. Вишневе, вул. Молодіжна, 32А | Стадія          | Аркуш | Аркушів |
| Перевірив |     |              |     |                                                                                       | 10.26 |                                                             | ДП              | 4     | 25      |
| Г.А.П.    |     | Кабаченко А. |     |  | 10.26 |                                                             | Обмірний план   |       |         |
| Виконав   |     | Кабаченко А. |     |  | 10.26 |                                                             |                 |       |         |
|           |     |              |     |                                                                                       |       |                                                             |                 |       |         |
|           |     |              |     |                                                                                       |       |                                                             | VODAFONE RETAIL |       |         |


Фасад Е1

| ЕКСПЛІКАЦІЯ ПРИМІЩЕНЬ |                  |          |
|-----------------------|------------------|----------|
| №                     | Найменування     | S, м²    |
| 1                     | Торгівельний зал | 56,96    |
| 2                     | Приміщення       | 11,83    |
| 3                     | Приміщення       | 4,96     |
| 4                     | Приміщення       | 1,53     |
|                       |                  | 75,28 м² |

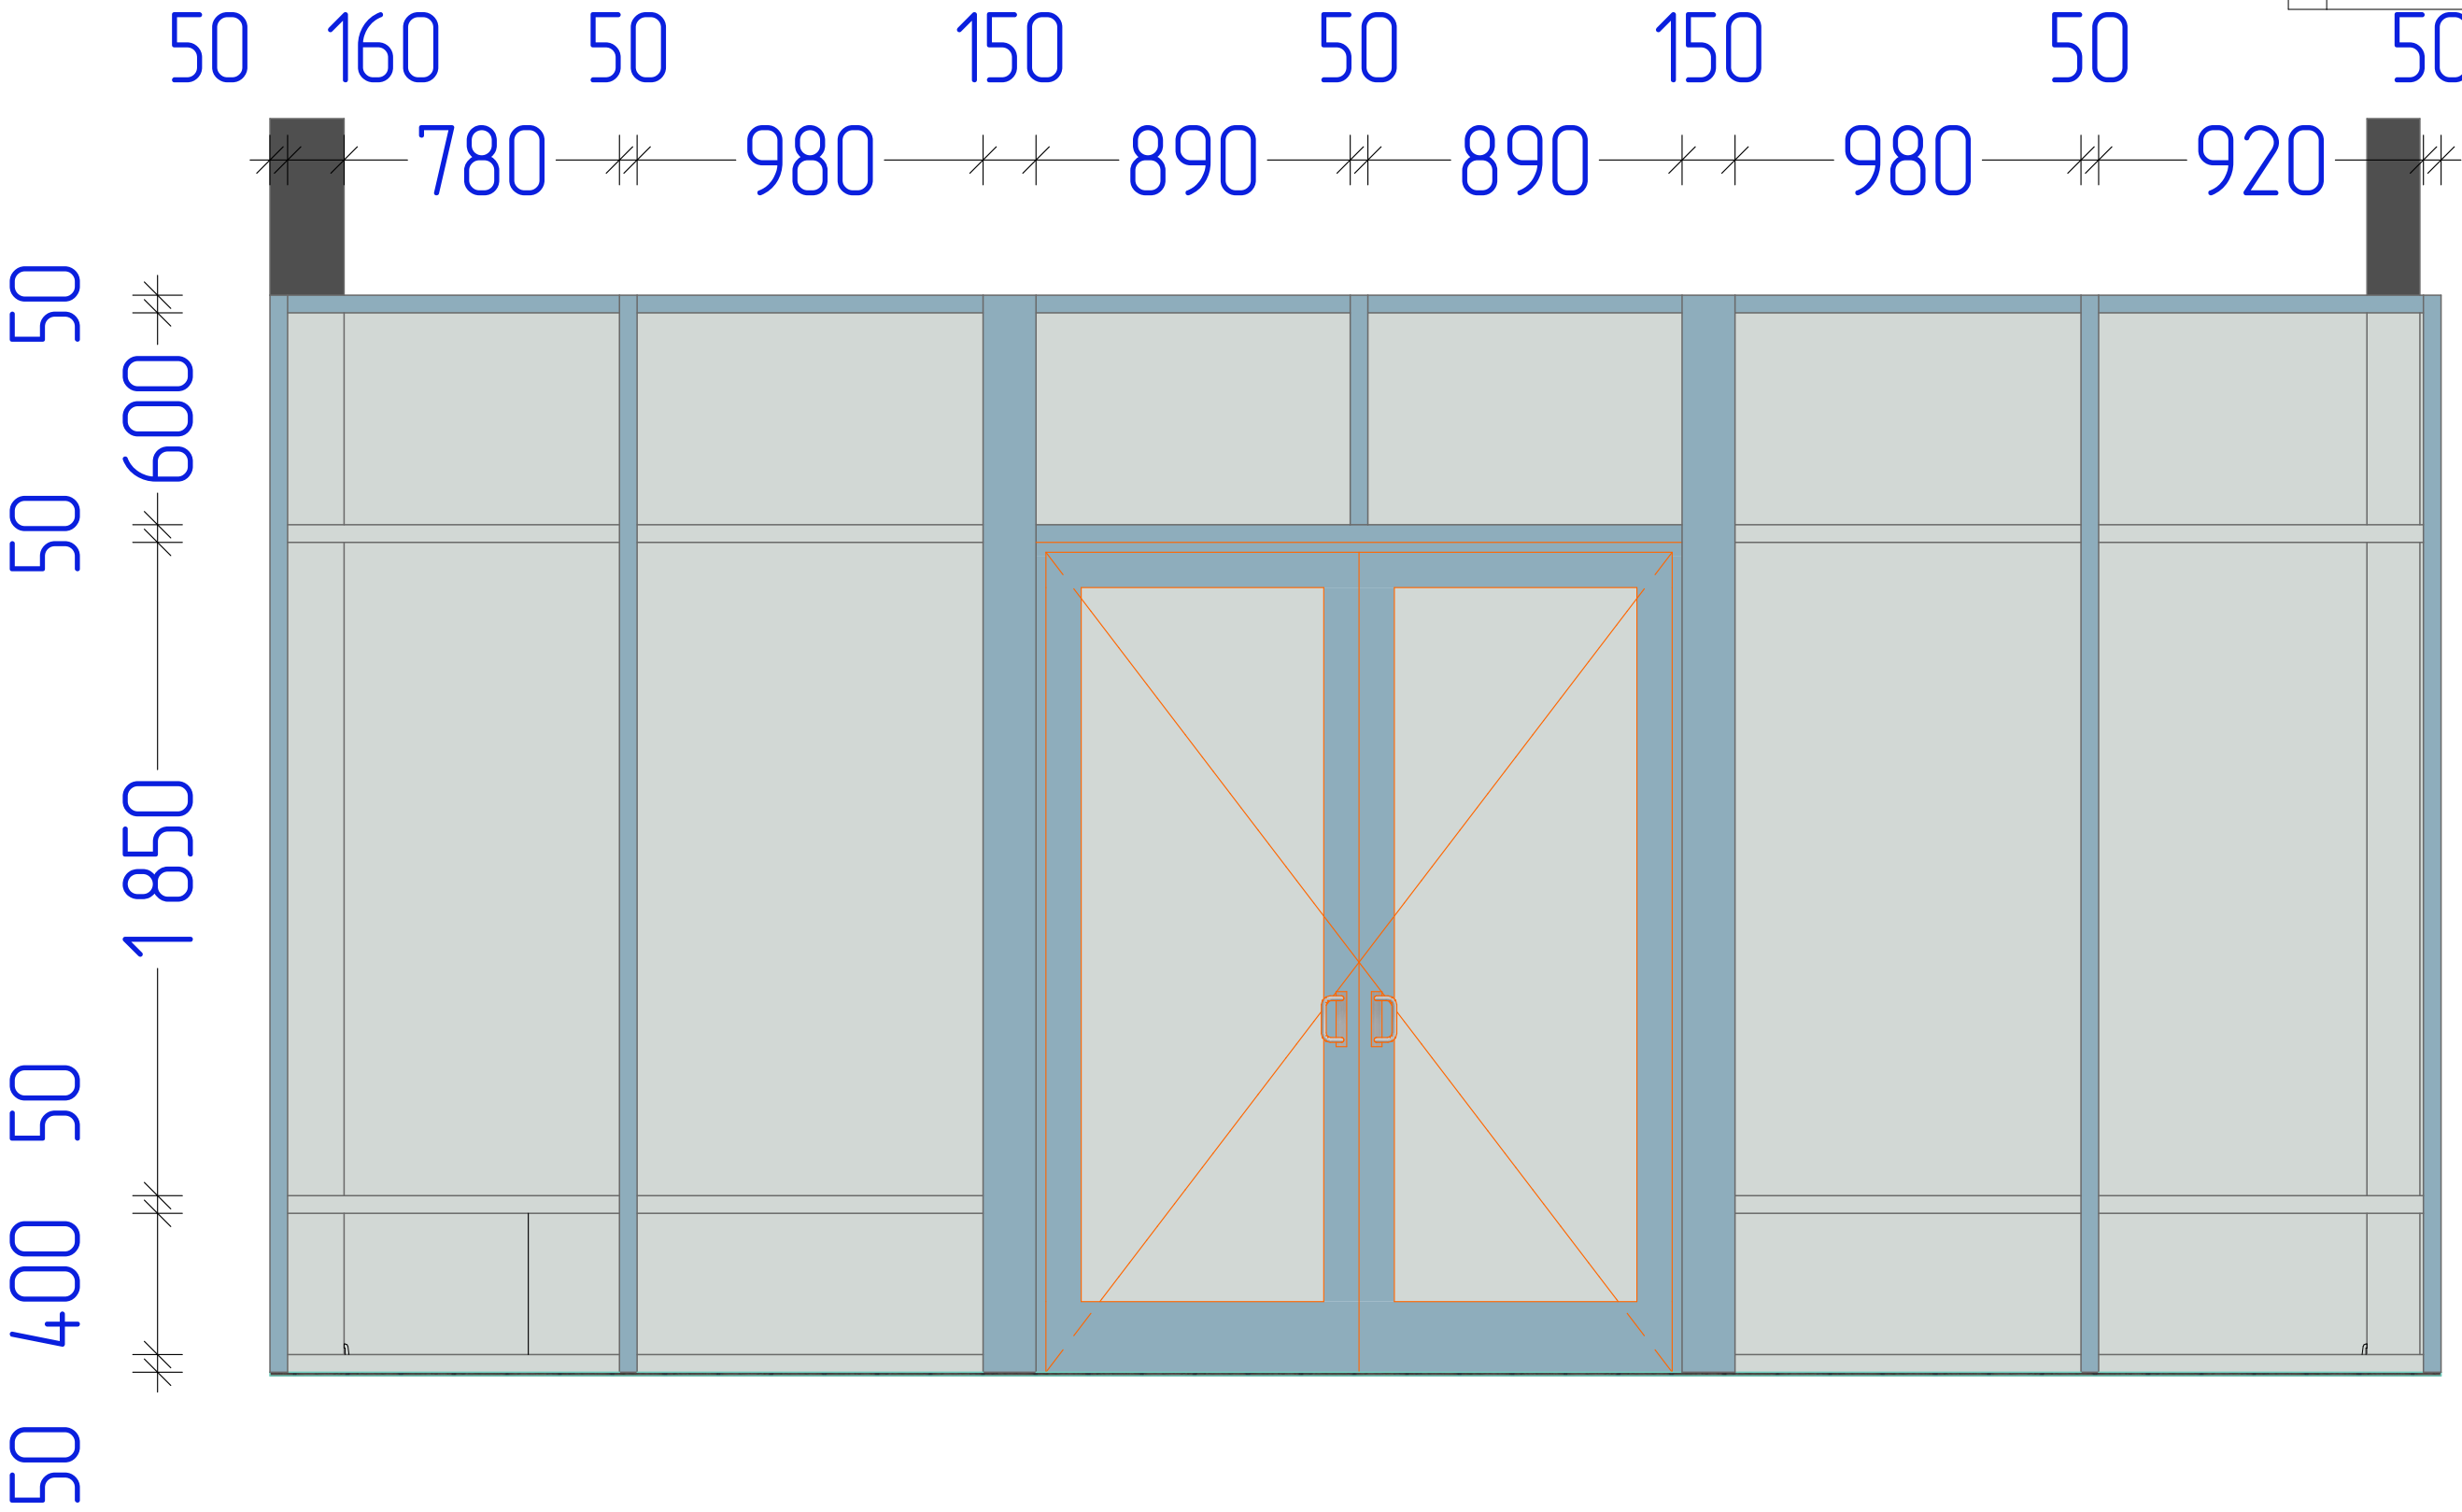

E-1


# Аксометрія обмірів

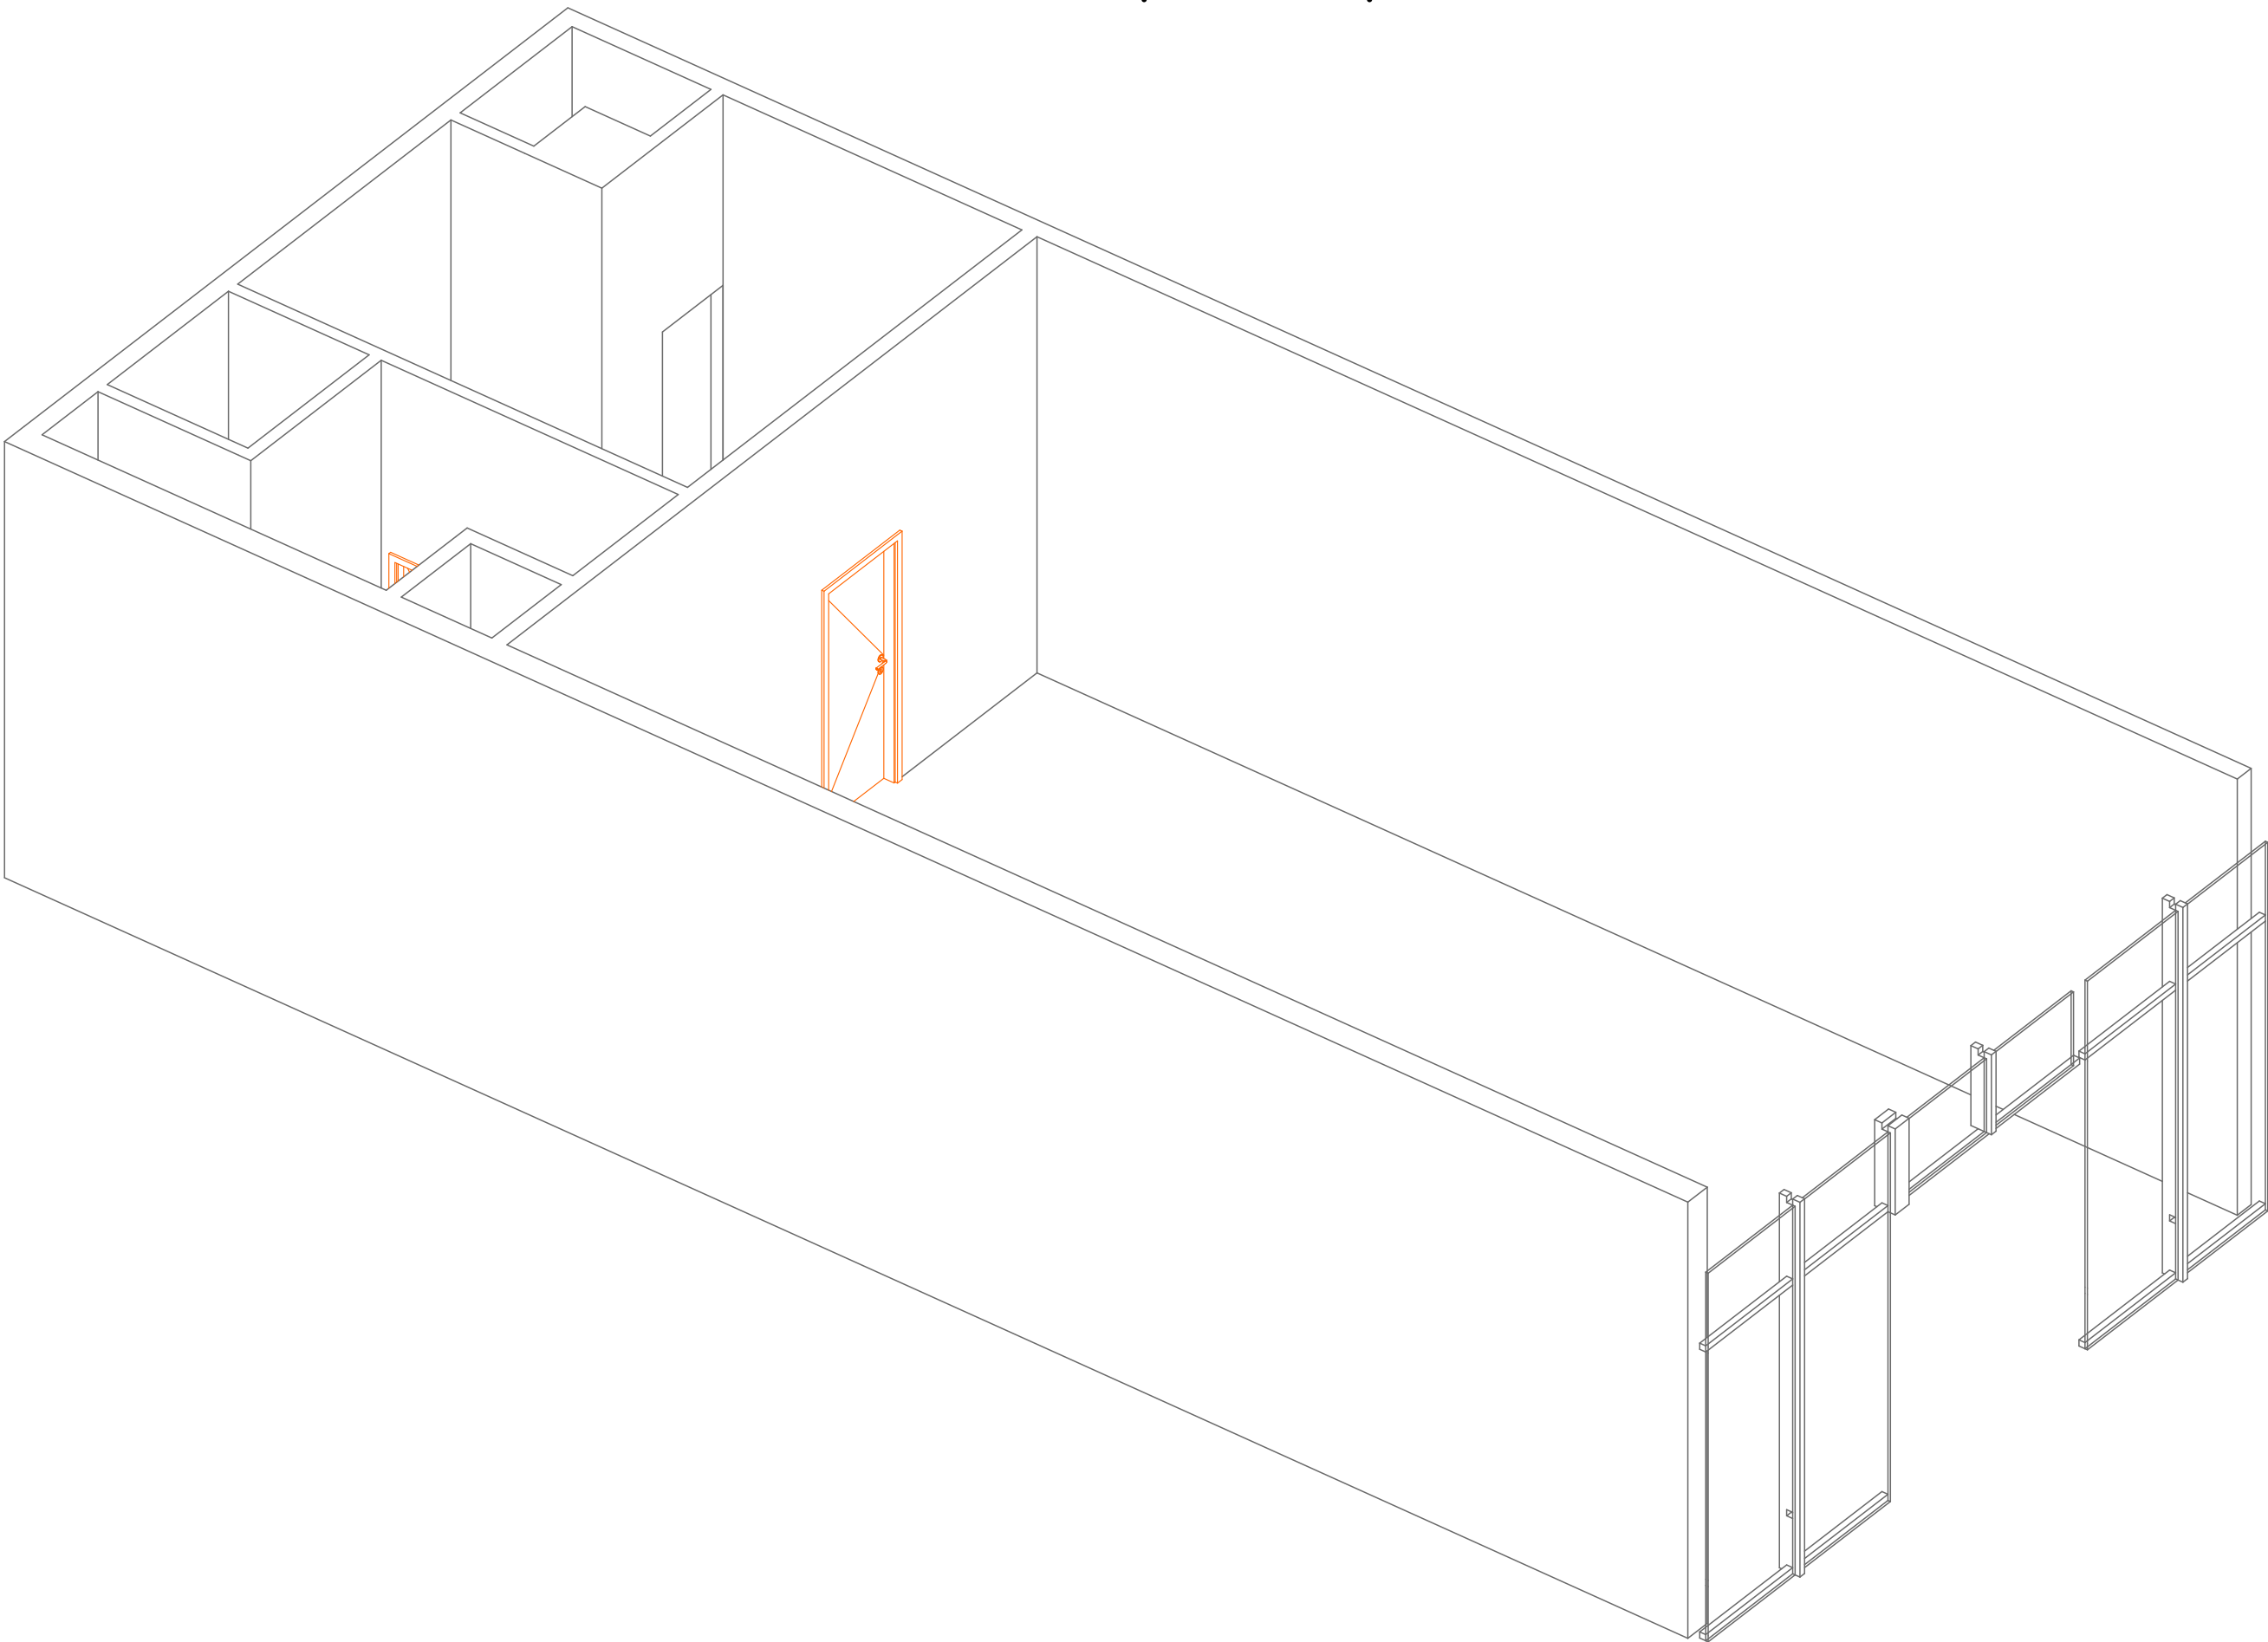

|           |     |            |     |        |       |                                                             |        |                 |         |
|-----------|-----|------------|-----|--------|-------|-------------------------------------------------------------|--------|-----------------|---------|
| Зм        | кіл | Арк        | Вок | Підпис | Дата  | Дизайн проект магазину в<br>м. Вишневе, вул. Молодіжна, 32А | Стадія | Аркуш           | Аркушів |
| Перевірив |     |            |     |        | 10.26 |                                                             | ДП     | 6               | 25      |
| Г.А.П.    |     | Кабачний А |     |        | 10.26 |                                                             |        | VODAFONE RETAIL |         |
| Виконав   |     | Кабачний А |     |        | 10.26 |                                                             |        |                 |         |

План меблів (монтаж)


| ЕКСПЛІКАЦІЯ ПРИМІЩЕНЬ |             |       |
|-----------------------|-------------|-------|
| №                     | Наменування | S, м² |

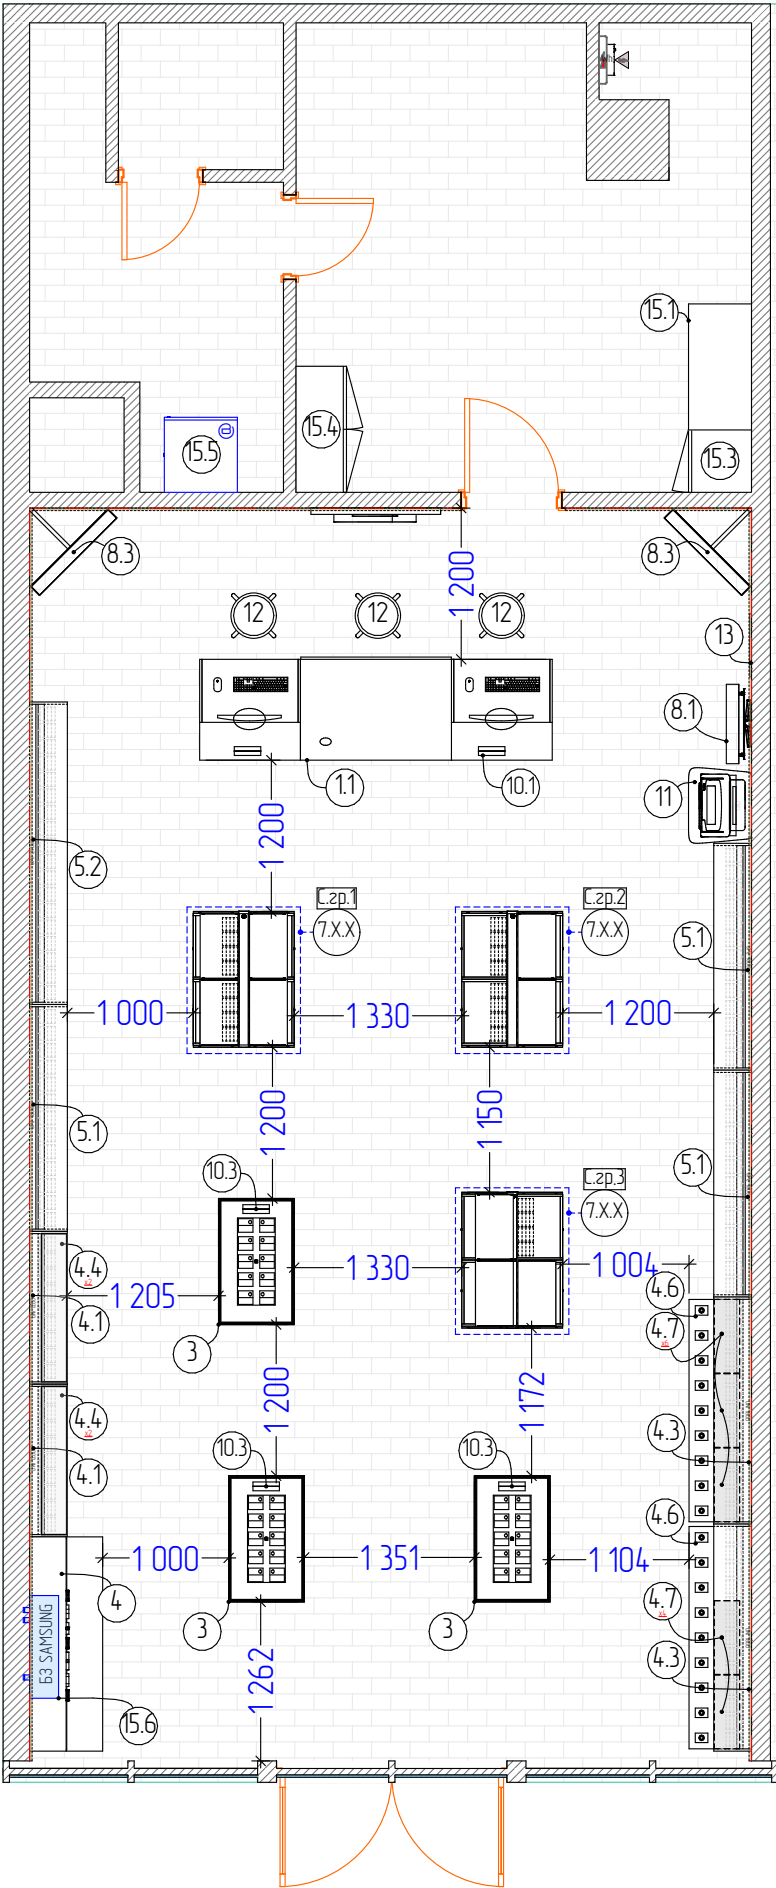

| Специфікація "Моделі та меблі" |                                                                   |       |         |           |          |
|--------------------------------|-------------------------------------------------------------------|-------|---------|-----------|----------|
| №                              | Опис                                                              | К-сть | SKU тел | SKU кр-ку | SKU задж |
| 1                              | Стіл-каса технічної зони 800 мм                                   | 2     | 0       | 0         | 0        |
| 1.1                            | Стіл для консультації 1200 мм                                     | 1     | 0       | 0         | 0        |
| 3                              | Стіл трапеція 600x1000                                            | 3     | 30      | 0         | 12       |
| 4                              | БЗ Samsung 2024                                                   | 1     | 10      | 15        | 0        |
| 4.1                            | Модуль настінний універсальний 1 200 мм                           | 2     | 10      | 76        | 50       |
| 4.3                            | Модуль настінний універсальний 1 800 мм (чорний колір)            | 2     | 0       | 336       | 0        |
| 4.4                            | Стільниця для універсальної панелі 1200мм (200мм)                 | 4     | 0       | 0         | 0        |
| 4.6                            | Стільниця для універсальної панелі 1 800 мм (400мм)               | 2     | 0       | 0         | 0        |
| 4.7                            | Полиця для універсальної панелі 600x200                           | 10    | 0       | 0         | 0        |
| 5.1                            | Операторська панель 1800 мм                                       | 3     | 0       | 504       | 0        |
| 5.2                            | Операторська панель 2400 мм                                       | 1     | 0       | 168       | 0        |
| 7.1.1                          | Стійка 80x30                                                      | 9     | 0       | 0         | 0        |
| 7.1.2                          | Ніжка КМ ВСТ 80x30                                                | 9     | 0       | 0         | 0        |
| 7.1.3                          | Труба опори цоколю                                                | 18    | 0       | 0         | 0        |
| 7.2                            | Цоколь для окремого стелажу в зборі                               | 12    | 0       | 0         | 0        |
| 7.3.1                          | Аксора панель для стелажа                                         | 12    | 0       | 0         | 0        |
| 7.3.2                          | Планка ДСП 18 мм 521x80                                           | 3     | 0       | 0         | 0        |
| 7.3.3                          | Планка ДСП 18 мм 524x80                                           | 3     | 0       | 0         | 0        |
| 7.3.5                          | Інформаційна панель у зборі (1078 мм)                             | 3     | 0       | 0         | 0        |
| 7.5.1                          | Полиця + кронштейн 300x522 мм                                     | 25    | 0       | 0         | 0        |
| 7.7                            | Запасник для стелажа                                              | 12    | 0       | 0         | 0        |
| 8.1                            | Лайтбокс рекламний 630x1218мм (світлий корпус)                    | 1     | 0       | 0         | 0        |
| 8.3                            | Лайтбокс рекламний 870x2400мм (кутове кріплення) (світлий корпус) | 2     | 0       | 0         | 0        |
| 10.1                           | Рекламний холдер "Vodafone"                                       | 2     | 0       | 0         | 0        |
| 10.3                           | Рекламний холдер "Майстерня чохлів"                               | 3     | 0       | 0         | 0        |
| 11                             | Термінал самообслуговування                                       | 1     | 0       | 0         | 0        |
| 12                             | Високий стілець без спинки                                        | 3     | 0       | 0         | 0        |
| 13                             | Куточок споживача                                                 | 1     | 0       | 0         | 0        |
| 15.1                           | Стіл для персоналу                                                | 1     | 0       | 0         | 0        |
| 15.3                           | Шафа для одягу                                                    | 1     | 0       | 0         | 0        |
| 15.4                           | Металева шафа                                                     | 1     | 0       | 0         | 0        |
| 15.5                           | Серверна шафа                                                     | 1     | 0       | 0         | 0        |
| 15.6                           | Кондіціонер                                                       | 1     | 0       | 0         | 0        |
|                                |                                                                   |       | 50      | 1099      | 62       |

План меблів (рімейл)

| ЕКСПЛІКАЦІЯ ПРИМІЩЕНЬ |             |       |
|-----------------------|-------------|-------|
| №                     | Наменування | S, м² |

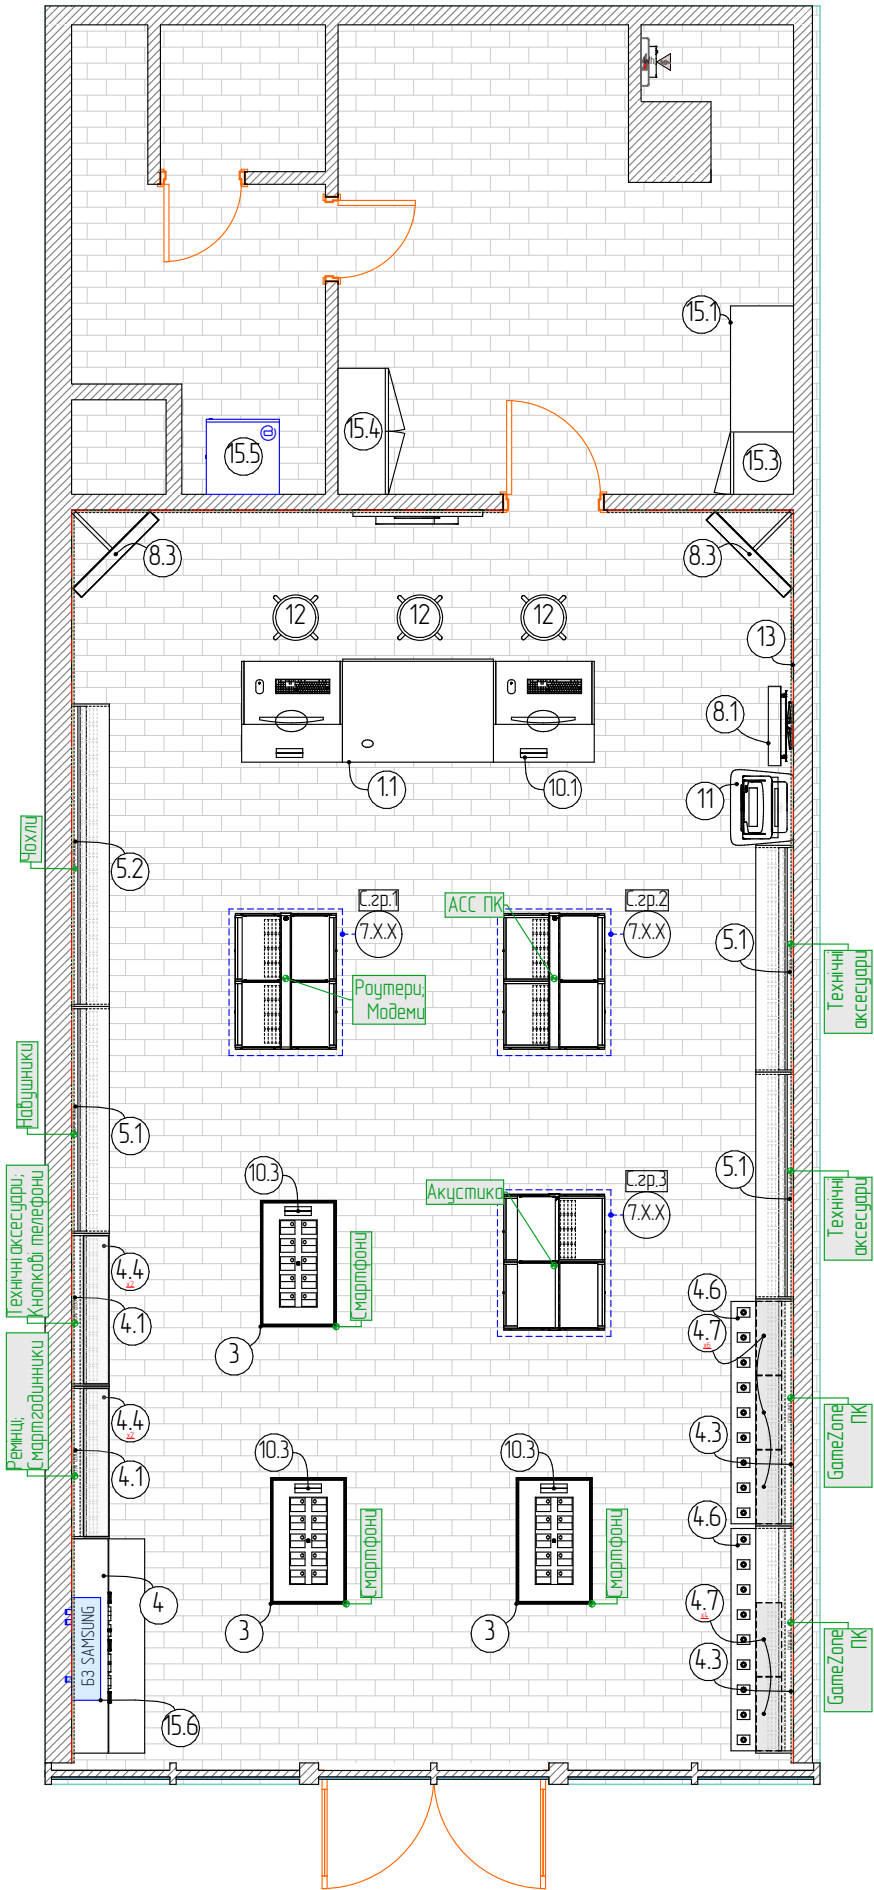

| Перелік набі (рімейл) |                                                                   |       |
|-----------------------|-------------------------------------------------------------------|-------|
| №                     | Опис                                                              | К-сть |
| 1                     | Стіл-каса технічної зони 800 мм                                   | 2     |
| 1.1                   | Стіл для консультацій 1200 мм                                     | 1     |
| 3                     | Стіл трапеція 600x1000                                            | 3     |
| 4                     | БЗ Samsung 2024                                                   | 1     |
| 4.1                   | Модуль настінний універсальний 1 200 мм                           | 2     |
| 4.3                   | Модуль настінний універсальний 1 800 мм (чорний колір)            | 2     |
| 4.4                   | Стільниця для універсальної панелі 1200мм (200мм)                 | 4     |
| 4.6                   | Стільниця для універсальної панелі 1 800 мм (400мм)               | 2     |
| 4.7                   | Полиця для універсальної панелі 600x200                           | 10    |
| 5.1                   | Операторська панель 1800 мм                                       | 3     |
| 5.2                   | Операторська панель 2400 мм                                       | 1     |
| 7.1.1                 | Стійка 80x30                                                      | 9     |
| 7.1.2                 | Ніжка КМ ВСТ 80x30                                                | 9     |
| 7.1.3                 | Труба опори цоколю                                                | 18    |
| 7.2                   | Цоколь для окремого стелажу в зборі                               | 12    |
| 7.3.1                 | Аксесуарна панель для стелажу                                     | 12    |
| 7.3.2                 | Панка ДСП 18 мм 521x80                                            | 3     |
| 7.3.3                 | Панка ДСП 18 мм 524x80                                            | 3     |
| 7.3.5                 | Інформаційна панель у зборі (1078 мм)                             | 3     |
| 7.5.1                 | Полиця + кронштейн 300x522 мм                                     | 25    |
| 7.7                   | Запасник для стелажу                                              | 12    |
| 8.1                   | Лайтбокс рекламний 630x1218мм (світлий корпус)                    | 1     |
| 8.3                   | Лайтбокс рекламний 870x2400мм (кутове кріплення) (світлий корпус) | 2     |
| 10.1                  | Рекламний холдер "Vodafone"                                       | 2     |
| 10.3                  | Рекламний холдер "Майстерня чохлів"                               | 3     |
| 11                    | Термінал самообслуговування                                       | 1     |
| 12                    | Високий стілець без спинки                                        | 3     |
| 13                    | Куточок споживача                                                 | 1     |
| 15.1                  | Стіл для персоналу                                                | 1     |
| 15.3                  | Шафа для одягу                                                    | 1     |
| 15.4                  | Металева шафа                                                     | 1     |
| 15.5                  | Серверна шафа                                                     | 1     |
| 15.6                  | Кондиціонер                                                       | 1     |



|           |      |     |     |        |       |                                                          |        |       |         |
|-----------|------|-----|-----|--------|-------|----------------------------------------------------------|--------|-------|---------|
| Зм        | кіль | Арк | Вок | Підпис | Дата  | Дизайн проект магазину в м. Вишневе, вул. Молодіжна, 32А | Стадія | Аркуш | Аркушів |
| Перевірив |      |     |     |        | 10.26 |                                                          | ДП     | 8     | 25      |
| ГАП       |      |     |     |        | 10.26 | План меблів (рімейл)                                     |        |       |         |
| Виконав   |      |     |     |        | 10.26 |                                                          |        |       |         |



# Аксонометрія меблів



|          |           |     |     |                                                                                       |       |                                                             |                     |       |         |
|----------|-----------|-----|-----|---------------------------------------------------------------------------------------|-------|-------------------------------------------------------------|---------------------|-------|---------|
| Зм       | к-л       | Арк | Вок | Підпис                                                                                | Дата  | Дизайн проект магазину в<br>м. Вишневе, вул. Молодіжна, 32А | Стадія              | Аркуш | Аркушів |
| Перевірю |           |     |     |                                                                                       | 10.26 |                                                             | ДП                  | 9     | 25      |
| Г.АП     | Кабачук А |     |     |  | 10.26 |                                                             | Аксонометрія меблів |       |         |
| Виконав  | Кабачук А |     |     |  | 10.26 |                                                             |                     |       |         |
|          |           |     |     |                                                                                       |       |                                                             | VODAFONE RETAIL     |       |         |

# Аксенометрія меблів



|           |      |               |     |        |       |                                                             |                        |       |         |
|-----------|------|---------------|-----|--------|-------|-------------------------------------------------------------|------------------------|-------|---------|
| Зм        | кіль | Арк           | Вок | Підпис | Дата  | Дизайн проект магазину в<br>м. Вишневе, вул. Молодіжна, 32А | Стадія                 | Аркуш | Аркушів |
| Перевірів |      |               |     |        | 10.26 |                                                             | ДП                     | 10    | 25      |
| Г.А.П.    |      | Кабанський А. |     |        | 10.26 |                                                             | <b>VODAFONE RETAIL</b> |       |         |
| Виконав   |      | Кабанський А. |     |        | 10.26 |                                                             |                        |       |         |

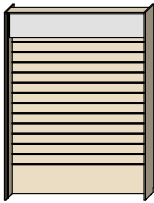
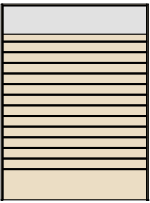
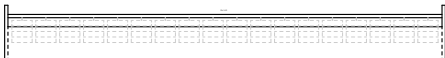
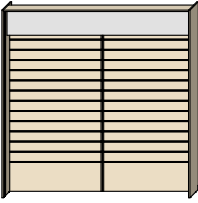
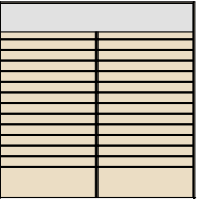
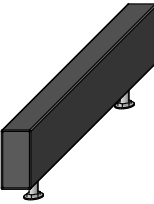
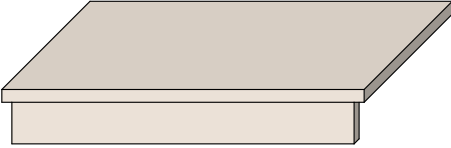
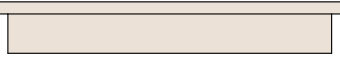
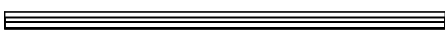
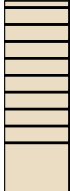
# Специфікація меблів

Каталог об'єктів

| №   | К-сть | Опис                                                   | 2D-символ | Аксонометрія | Додатковий вид 1 | Додатковий вид 2 |
|-----|-------|--------------------------------------------------------|-----------|--------------|------------------|------------------|
| 1   | 2     | Стіл-каса технічної зони 800 мм                        |           |              |                  |                  |
| 1.1 | 1     | Стіл для консультації 1200 мм                          |           |              |                  |                  |
| 3   | 3     | Стіл трапеція 600x1000                                 |           |              |                  |                  |
| 4   | 1     | БЗ Samsung 2024                                        |           |              |                  |                  |
| 4.1 | 2     | Модуль настінний універсальний 1 200 мм                |           |              |                  |                  |
| 4.3 | 2     | Модуль настінний універсальний 1 800 мм (чорний колір) |           |              |                  |                  |
| 4.4 | 4     | Стільниця для універсальної панелі 1200мм (200мм)      |           |              |                  |                  |
| 4.6 | 2     | Стільниця для універсальної панелі 1 800 мм (400мм)    |           |              |                  |                  |














# Специфікація меблів

Каталог об'єктів

| №     | К-сть | Опис                                    | 2D-символ                                                                             | Аксонометрія                                                                          | Додатковий вид 1                                                                      | Додатковий вид 2                                                                      |
|-------|-------|-----------------------------------------|---------------------------------------------------------------------------------------|---------------------------------------------------------------------------------------|---------------------------------------------------------------------------------------|---------------------------------------------------------------------------------------|
| 4.7   | 10    | Полиця для універсальної панелі 600x200 |    |    |    |    |
| 5.1   | 3     | Операторська панель 1800 мм             |    |    |    |    |
| 5.2   | 1     | Операторська панель 2400 мм             |    |    |    |    |
| 7.1.1 | 9     | Стійка 80x30                            |   |   |   |   |
| 7.1.2 | 9     | Ніжка КМ ВСТ 80x30                      |  |  |  |  |
| 7.1.3 | 18    | Труба опори цоколю                      |  |  |  |  |
| 7.2   | 12    | Цоколь для окремого стелажу в зборі     |  |  |  |  |
| 7.3.1 | 12    | Аксова панель для стелажу               |  |  |  |  |

















# Специфікація меблів

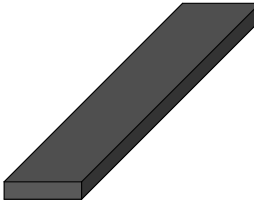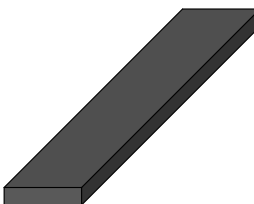  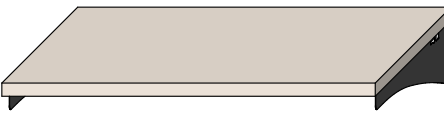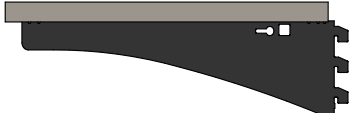 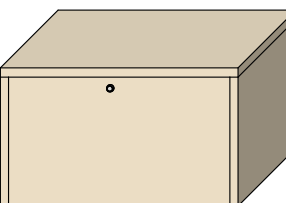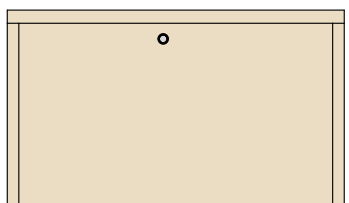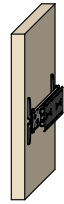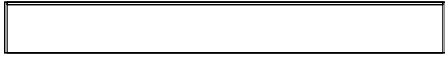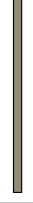 Каталог об'єктів

| №     | К-сть | Опис                                                              | 2D-символ                                                                             | Аксонометрія                                                                          | Додатковий вид 1                                                                      | Додатковий вид 2                                                                      |
|-------|-------|-------------------------------------------------------------------|---------------------------------------------------------------------------------------|---------------------------------------------------------------------------------------|---------------------------------------------------------------------------------------|---------------------------------------------------------------------------------------|
| 7.3.2 | 3     | Планка ДСП 18 мм 521x80                                           |    |    |    |    |
| 7.3.3 | 3     | Планка ДСП 18 мм 524x80                                           |    |    |    |    |
| 7.3.5 | 3     | Інформаційна панель у сборі (1078 мм)                             |    |    |    |    |
| 7.5.1 | 25    | Полиця + кронштейн 300x522 мм                                     |   |   |   |   |
| 7.7   | 12    | Запасник для стелажа                                              |  |  |  |  |
| 8.1   | 1     | Лайтбокс рекламний 630x1218мм (світлий корпус)                    |  |  |  |  |
| 8.3   | 2     | Лайтбокс рекламний 870x2400мм (кутове кріплення) (світлий корпус) |  |  |  |  |
| 10.1  | 2     | Рекламний холдер "Vodafone"                                       |  |  |  |  |



# Специфікація меблів

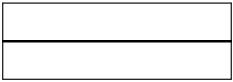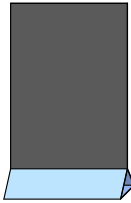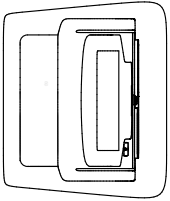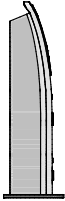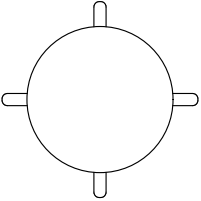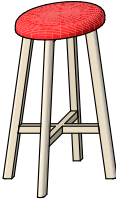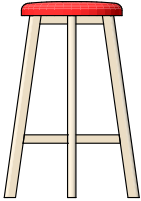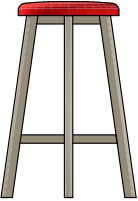 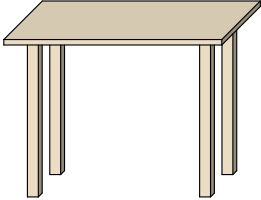 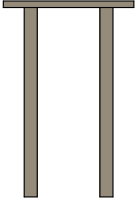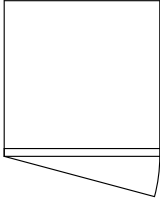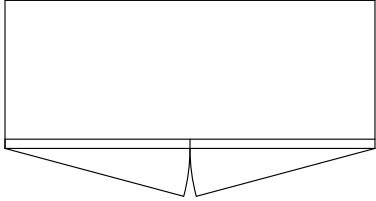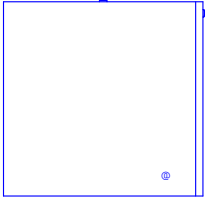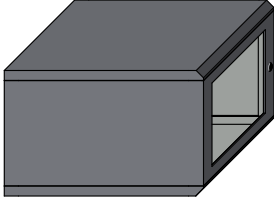Каталог об'єктів

| №    | К-сть | Опис                                | 2D-символ                                                                             | Аксонометрія                                                                          | Додатковий вид 1                                                                      | Додатковий вид 2                                                                      |
|------|-------|-------------------------------------|---------------------------------------------------------------------------------------|---------------------------------------------------------------------------------------|---------------------------------------------------------------------------------------|---------------------------------------------------------------------------------------|
| 10.3 | 3     | Рекламний холдер "Майстерня чохлів" |    |    |    |    |
| 11   | 1     | Термінал самообслуговування         |    |    |    |    |
| 12   | 3     | Високий стілець без спинки          |    |    |    |    |
| 13   | 1     | Куточок споживача                   |   |   |   |   |
| 15.1 | 1     | Стіл для персоналу                  |  |  |  |  |
| 15.3 | 1     | Шафа для одягу                      |  |  |  |  |
| 15.4 | 1     | Металева шафа                       |  |  |  |  |
| 15.5 | 1     | Серверна шафа                       |  |  |  |  |



# Специфікація медлів

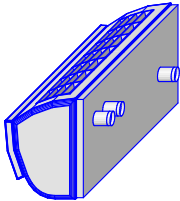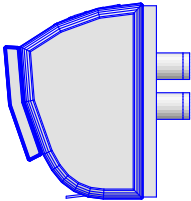Каталог об'єктів

| №    | К-сть | Опис        | 2D-символ                                                                           | Аксонометрія                                                                        | Додатковий вид 1                                                                    | Додатковий вид 2                                                                    |
|------|-------|-------------|-------------------------------------------------------------------------------------|-------------------------------------------------------------------------------------|-------------------------------------------------------------------------------------|-------------------------------------------------------------------------------------|
| 15.6 | 1     | Кондіціонер |  |  |  |  |

# Карта маркерів розгортки

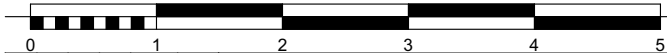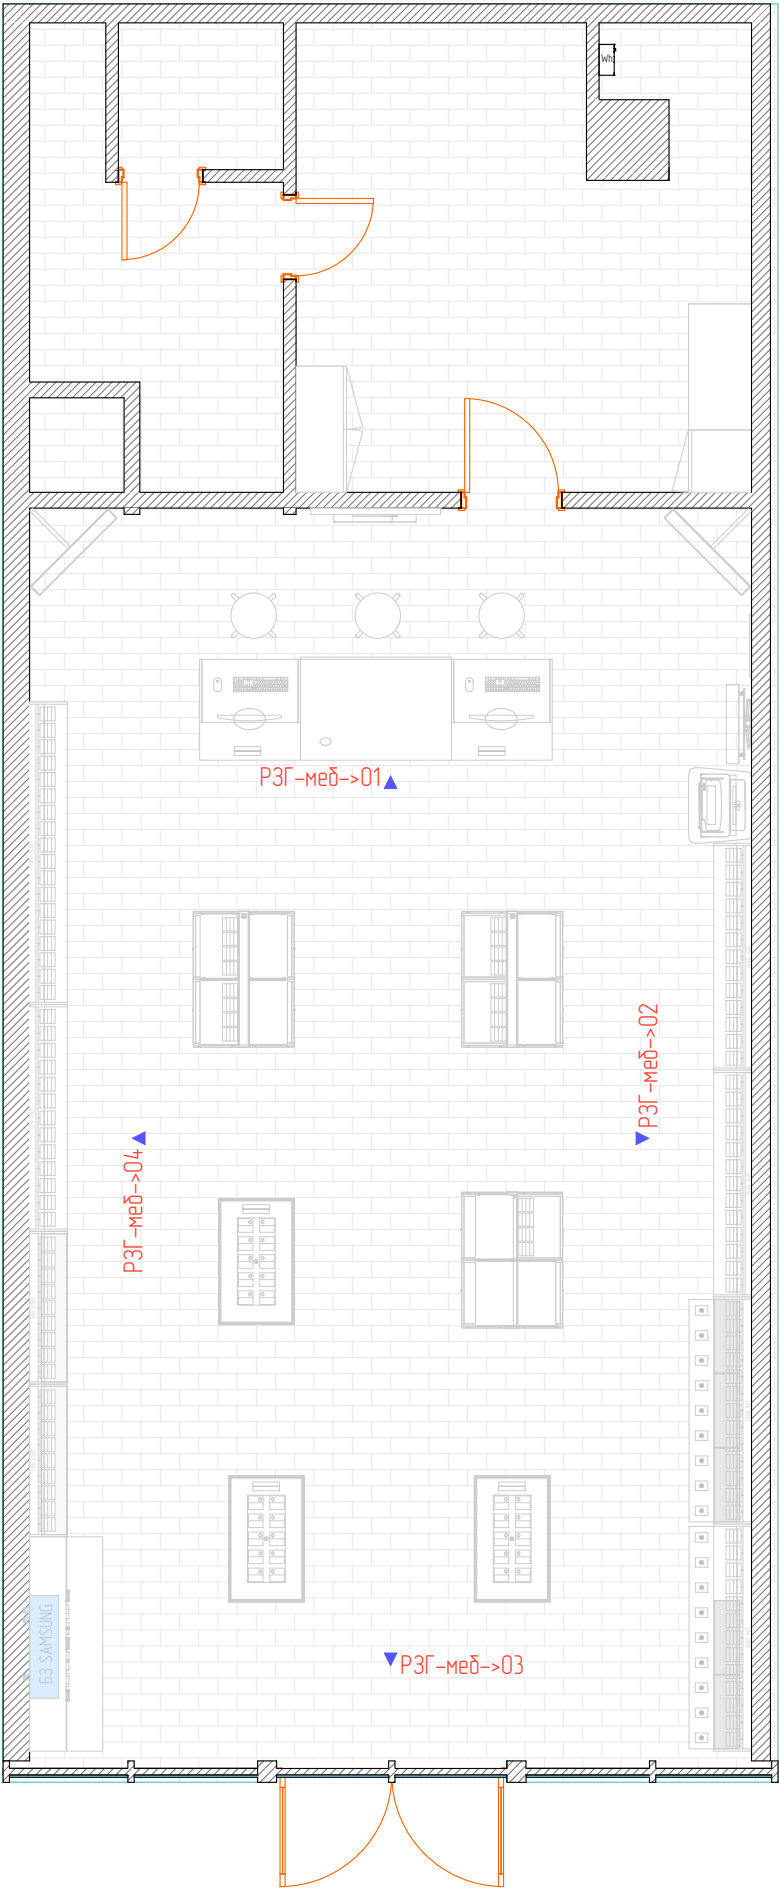
| ЕКСПЛІКАЦІЯ ПРИМІЩЕНЬ |                  |          |
|-----------------------|------------------|----------|
| №                     | Найменування     | S, м²    |
| 1                     | Торгівельний зал | 56,96    |
| 2                     | Приміщення       | 11,83    |
| 3                     | Приміщення       | 4,96     |
| 4                     | Приміщення       | 1,53     |
|                       |                  | 75,28 м² |




| Зм        | к-л         | Арк | Вок | Підпис                                                                                | Дата  | Дизайн проект магазину в<br>м. Вишневе, вул. Молодіжна, 32А | Стадія                   | Аркуш | Аркушів |
|-----------|-------------|-----|-----|---------------------------------------------------------------------------------------|-------|-------------------------------------------------------------|--------------------------|-------|---------|
| Перевірив |             |     |     |                                                                                       | 10.26 |                                                             | ДП                       | 17    | 25      |
| Г.АП      | Кабаченко А |     |     |  | 10.26 |                                                             | Карта маркерів розгортки |       |         |
| Виконав   | Кабаченко А |     |     |  | 10.26 |                                                             |                          |       |         |
|           |             |     |     |                                                                                       |       |                                                             |                          |       |         |
|           |             |     |     |                                                                                       |       |                                                             | VODAFONE RETAIL          |       |         |

# План з оздобленням
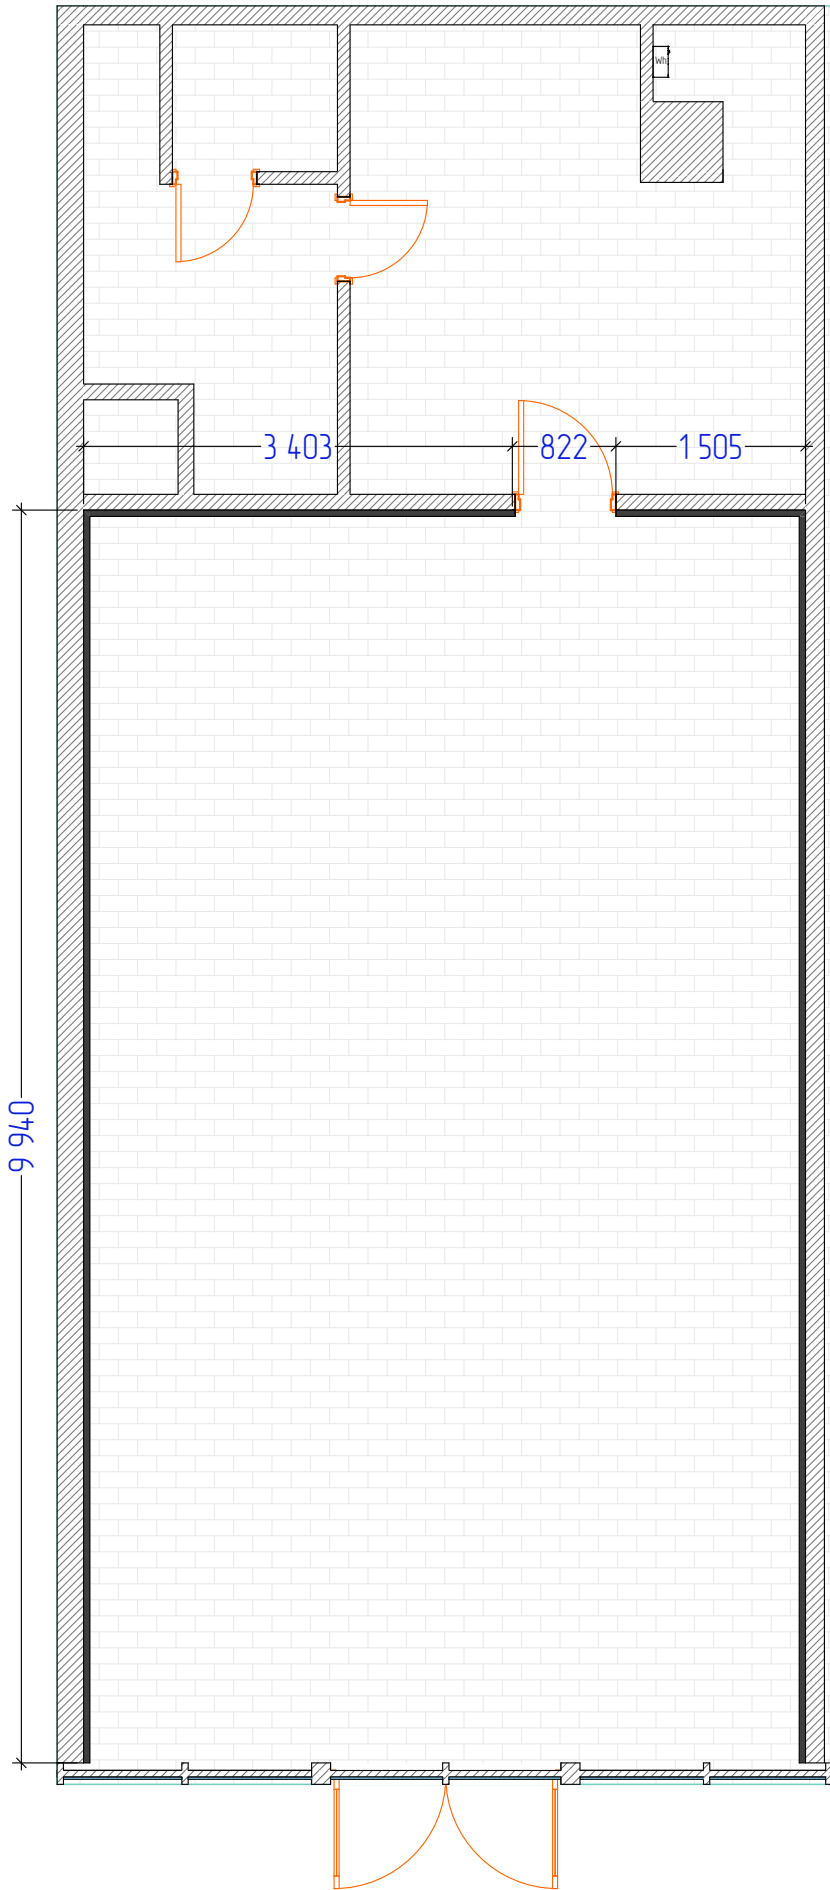
| ЕКСПЛІКАЦІЯ ПРИМІЩЕНЬ |              |       |
|-----------------------|--------------|-------|
| №                     | Найменування | S, м² |





| Відомість оздоблення |                     |        |           |
|----------------------|---------------------|--------|-----------|
| Зображення на плані  | Тип оздоблення      | Висота | Площа, м² |
|                      | Фарба-П1 (RAL 7024) | 3 550  | 88,96     |

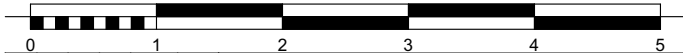

|           |      |                 |     |                                                                                       |       |                                                             |                                                                                       |                 |         |
|-----------|------|-----------------|-----|---------------------------------------------------------------------------------------|-------|-------------------------------------------------------------|---------------------------------------------------------------------------------------|-----------------|---------|
| Зм        | кіль | Арк             | Вок | Підпис                                                                                | Дата  | Дизайн проект магазину в<br>м. Вишневе, вул. Молодіжна, 32А | Стадія                                                                                | Аркуш           | Аркушів |
| Перевірив |      |                 |     |                                                                                       | 10.26 |                                                             | ДП                                                                                    | 18              | 25      |
| Г.А.П.    |      | Кабачинський А. |     |  | 10.26 |                                                             | План з оздобленням                                                                    |                 |         |
| Виконав   |      | Кабачинський А. |     |  | 10.26 |                                                             |                                                                                       |                 |         |
|           |      |                 |     |                                                                                       |       |                                                             |                                                                                       |                 |         |
|           |      |                 |     |                                                                                       |       |                                                             |  | VODAFONE RETAIL |         |

# План після перепланування



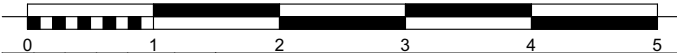
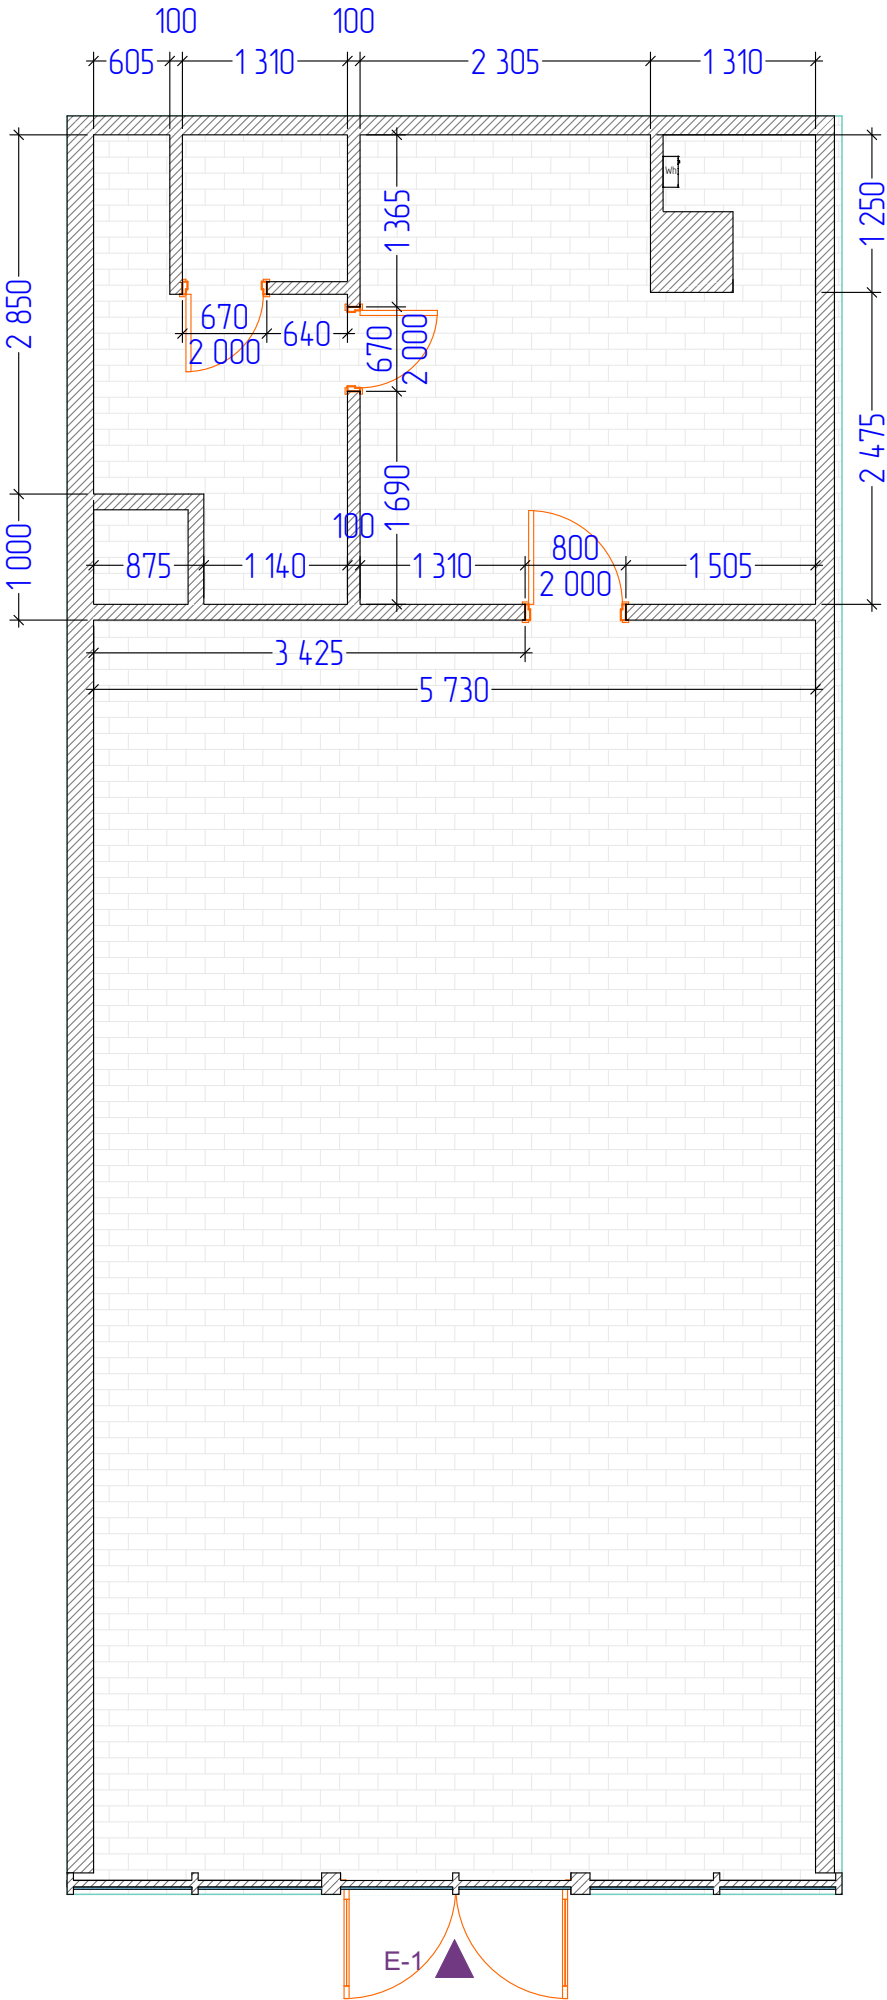
| ЕКСПЛІКАЦІЯ ПРИМІЩЕНЬ |              |       |
|-----------------------|--------------|-------|
| №                     | Найменування | S, м² |



| Зм        | к-л | Арк          | Вок | Підпис | Дата  | Стадія                    | Аркуш | Аркушів |
|-----------|-----|--------------|-----|--------|-------|---------------------------|-------|---------|
| Перевірив |     |              |     |        | 10.26 | ДП                        | 19    | 25      |
| Г.А.П.    |     | Кабаченко А. |     |        | 10.26 | План після перепланування |       |         |
| Виконав   |     | Кабаченко А. |     |        | 10.26 |                           |       |         |



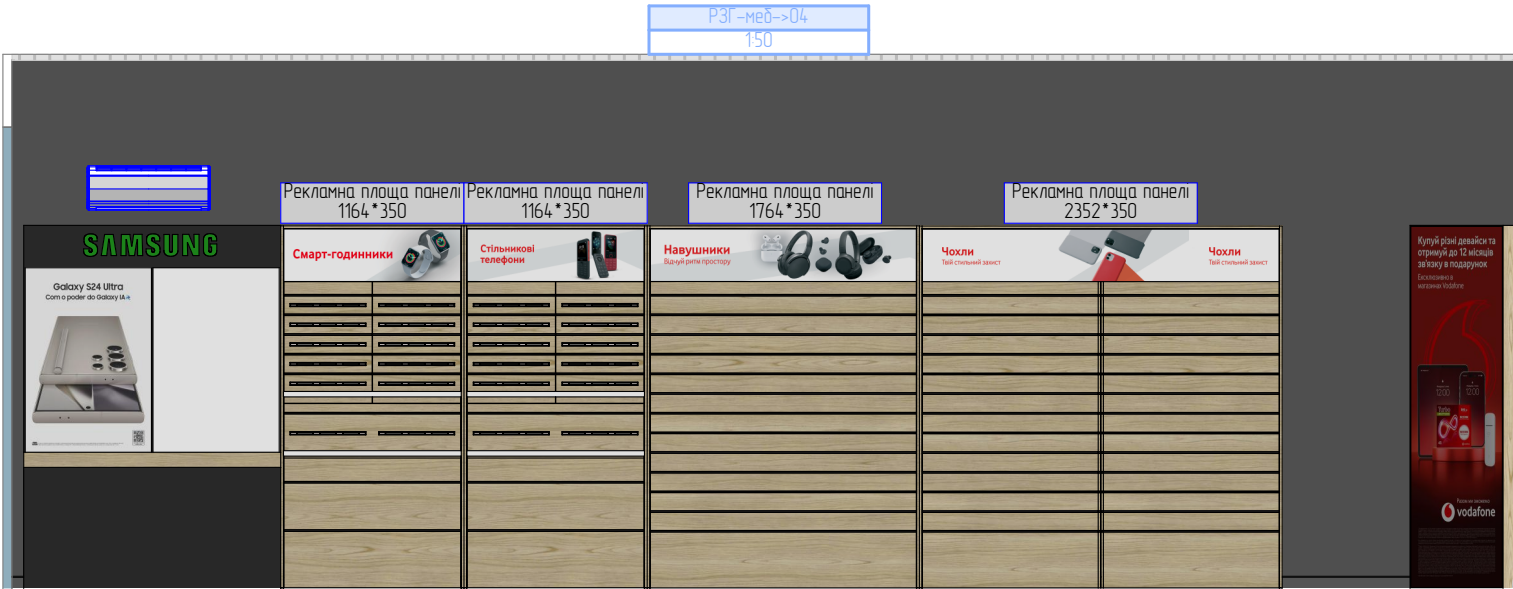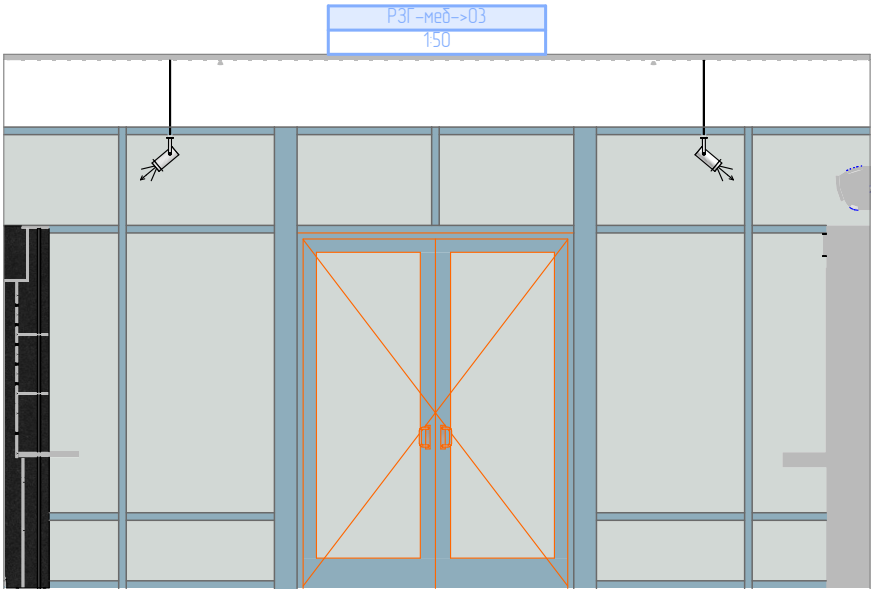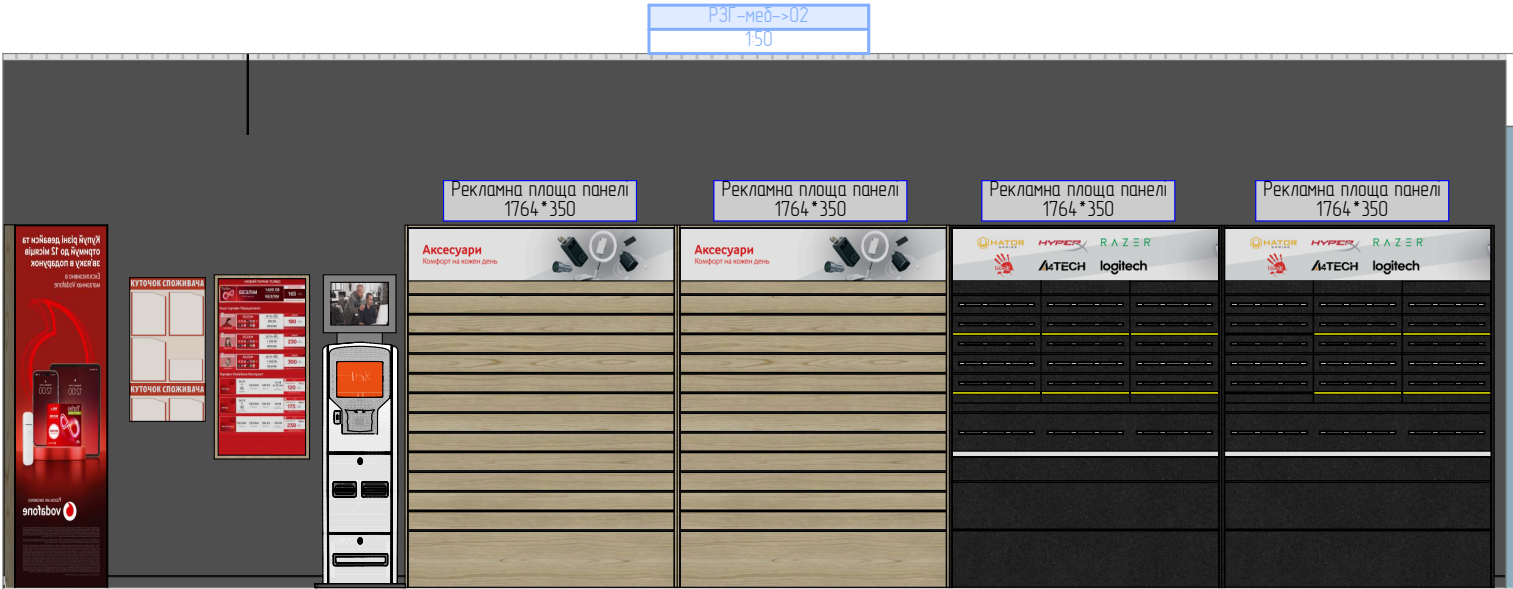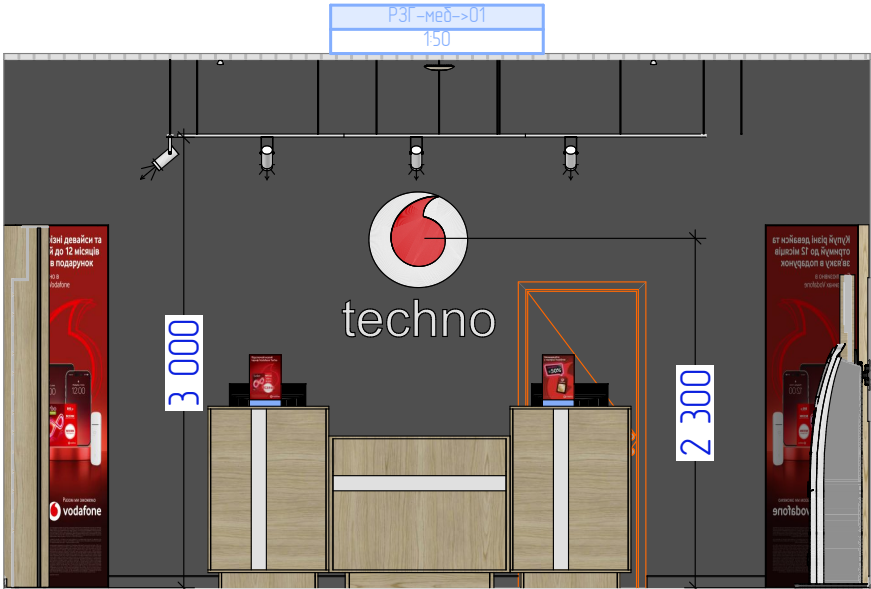Розгортки: меблі, оздоблення




Розміри рекламних площ наведено для довідки. За фінальну верстку макетів, а також за фактичний розмір необхідної основи під рекламну поверхню відповідає відділ маркетингу!

Технічні аксесуари 1764\*350 – 2 шт.  
GameZone ПК 1764\*350 – 2 шт.  
Смартгодинники/ремінці 1164\*350 – 1 шт.  
Кнопкові телефони/Технічні аксесуари 1164\*350 – 1 шт.  
Навушники 1764\*350 – 1 шт.  
Чохли 2352\*350 – 1 шт.

|                              |      |        |     |        |       |                                                          |        |                 |         |
|------------------------------|------|--------|-----|--------|-------|----------------------------------------------------------|--------|-----------------|---------|
| Зм                           | кіль | Арк    | Вок | Підпис | Дата  | Дизайн проект магазину в м. Вишневе, вул. Молодіжна, 32А | Стадія | Аркуш           | Аркушів |
| Перебір                      |      |        |     |        | 10.26 |                                                          | ДП     | 20              | 25      |
| ГАП                          |      | Каблюк | А   |        | 10.26 |                                                          |        |                 |         |
| Виконав                      |      | Каблюк | А   |        | 10.26 |                                                          |        |                 |         |
| Розгортки: меблі, оздоблення |      |        |     |        |       |                                                          |        | VODAFONE RETAIL |         |

План підлоги

| ЕКСПЛІКАЦІЯ ПРИМІЩЕНЬ |              |       |
|-----------------------|--------------|-------|
| №                     | Найменування | S, м² |

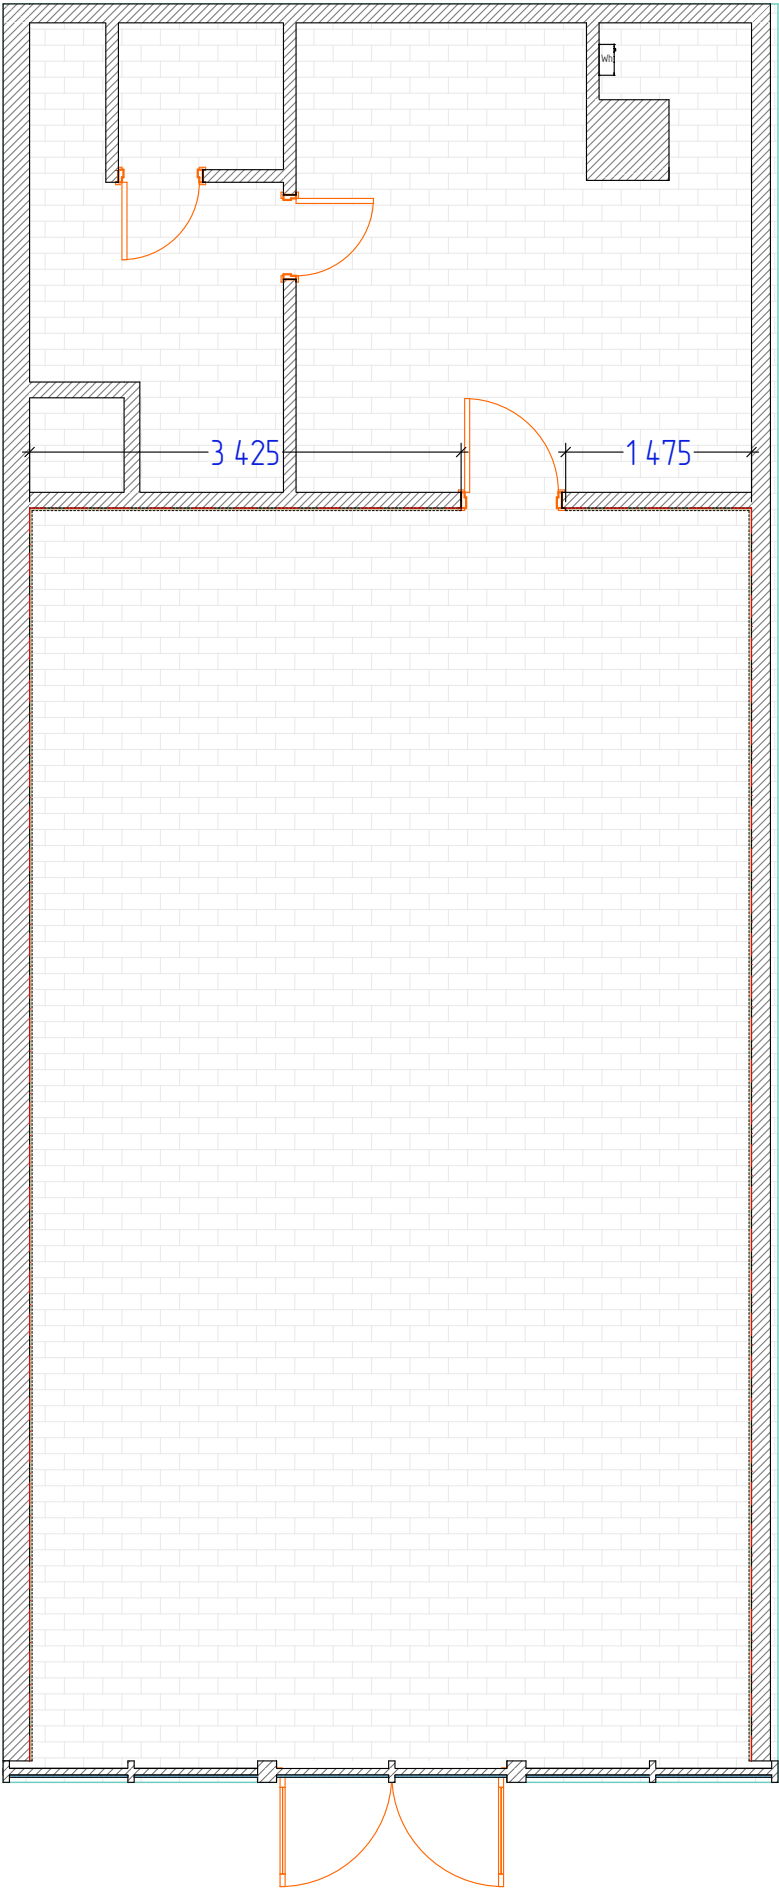


| Специфікація Плинтус |                                       |                  |
|----------------------|---------------------------------------|------------------|
| Зображення на плані  | Опис                                  | Кількість, мм.п. |
|                      | Плинтус ПВХ TIS дуга сірий 18x56x2500 | 24 700           |




|           |     |             |     |        |       |                                                          |                 |              |         |
|-----------|-----|-------------|-----|--------|-------|----------------------------------------------------------|-----------------|--------------|---------|
| Зм        | к-л | Арк         | Вок | Підпис | Дата  | Дизайн проект магазину в м. Вишневе, вул. Молодіжна, 32А | Стадія          | Аркуш        | Аркушів |
| Перевірив |     |             |     |        | 10.26 |                                                          | ДП              | 21           | 25      |
| Г.АП      |     | Кабаченко А |     |        | 10.26 |                                                          | VODAFONE RETAIL | План підлоги |         |
| Виконав   |     | Кабаченко А |     |        | 10.26 |                                                          |                 |              |         |

План стелі та освітлення ч.1

| ЕКСПЛІКАЦІЯ ПРИМІЩЕНЬ |              |       |
|-----------------------|--------------|-------|
| №                     | Найменування | S, м² |

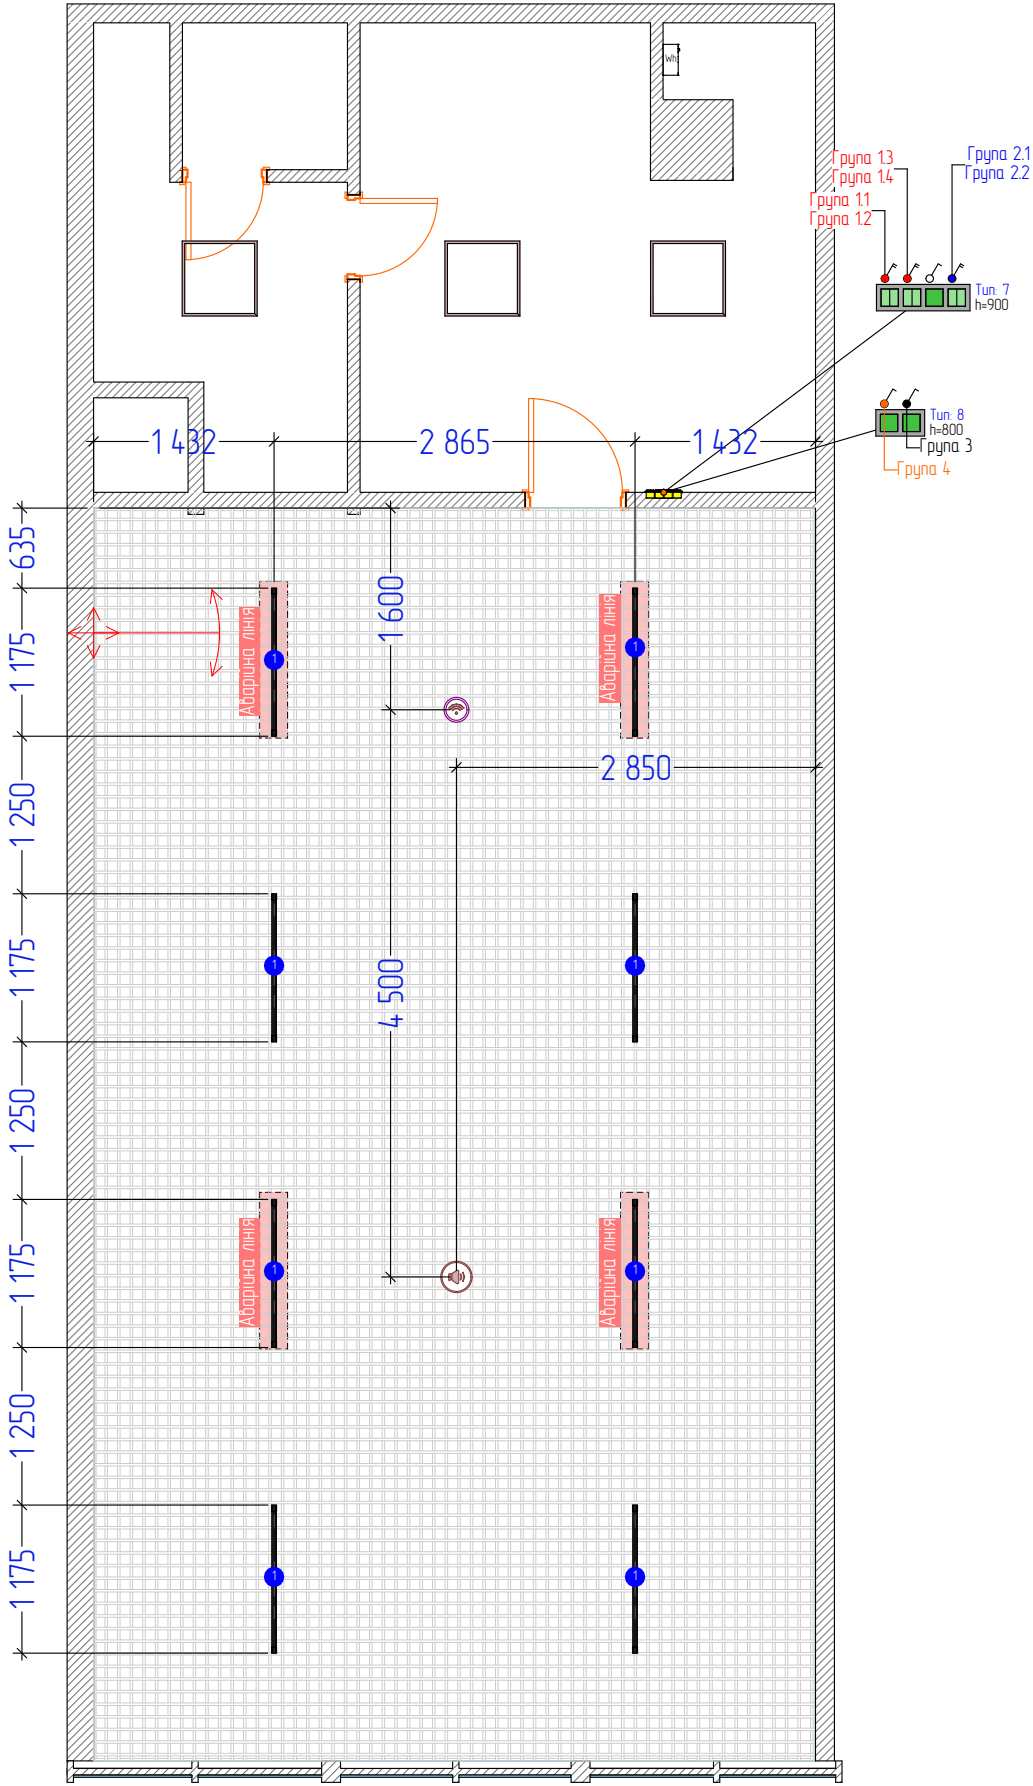


| Освітлення 1 частина                                                          |           |                            |       |
|-------------------------------------------------------------------------------|-----------|----------------------------|-------|
| Опис                                                                          | 2D-символ | 3D-фронтальна аксономет... | К-сть |
| Wi-fi точка                                                                   |           |                            | 1     |
| Лінійний світлодіодний Sign-30 підвісний на трасах 30 Вт 4200К Чорний 2700/лм |           |                            | 8     |
| Світлодіодний світильник EVROLIGHT PANEL 600мм 5000/лм                        |           |                            | 3     |
| Співкер стельовий                                                             |           |                            | 1     |

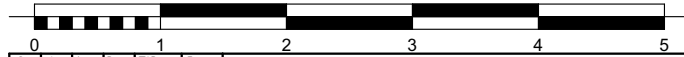


|           |              |     |     |        |       |                              |       |         |
|-----------|--------------|-----|-----|--------|-------|------------------------------|-------|---------|
| Зм        | кіль         | Арк | Вок | Підпис | Дата  | Стадія                       | Аркуш | Аркушів |
| Перевірив |              |     |     |        | 10.26 | ДП                           | 22    | 25      |
| ГАП       | Кабачковий А |     |     |        | 10.26 | План стелі та освітлення ч.1 |       |         |
| Виконав   | Кабачковий А |     |     |        | 10.26 |                              |       |         |

# План стелі та освітлення ч.2

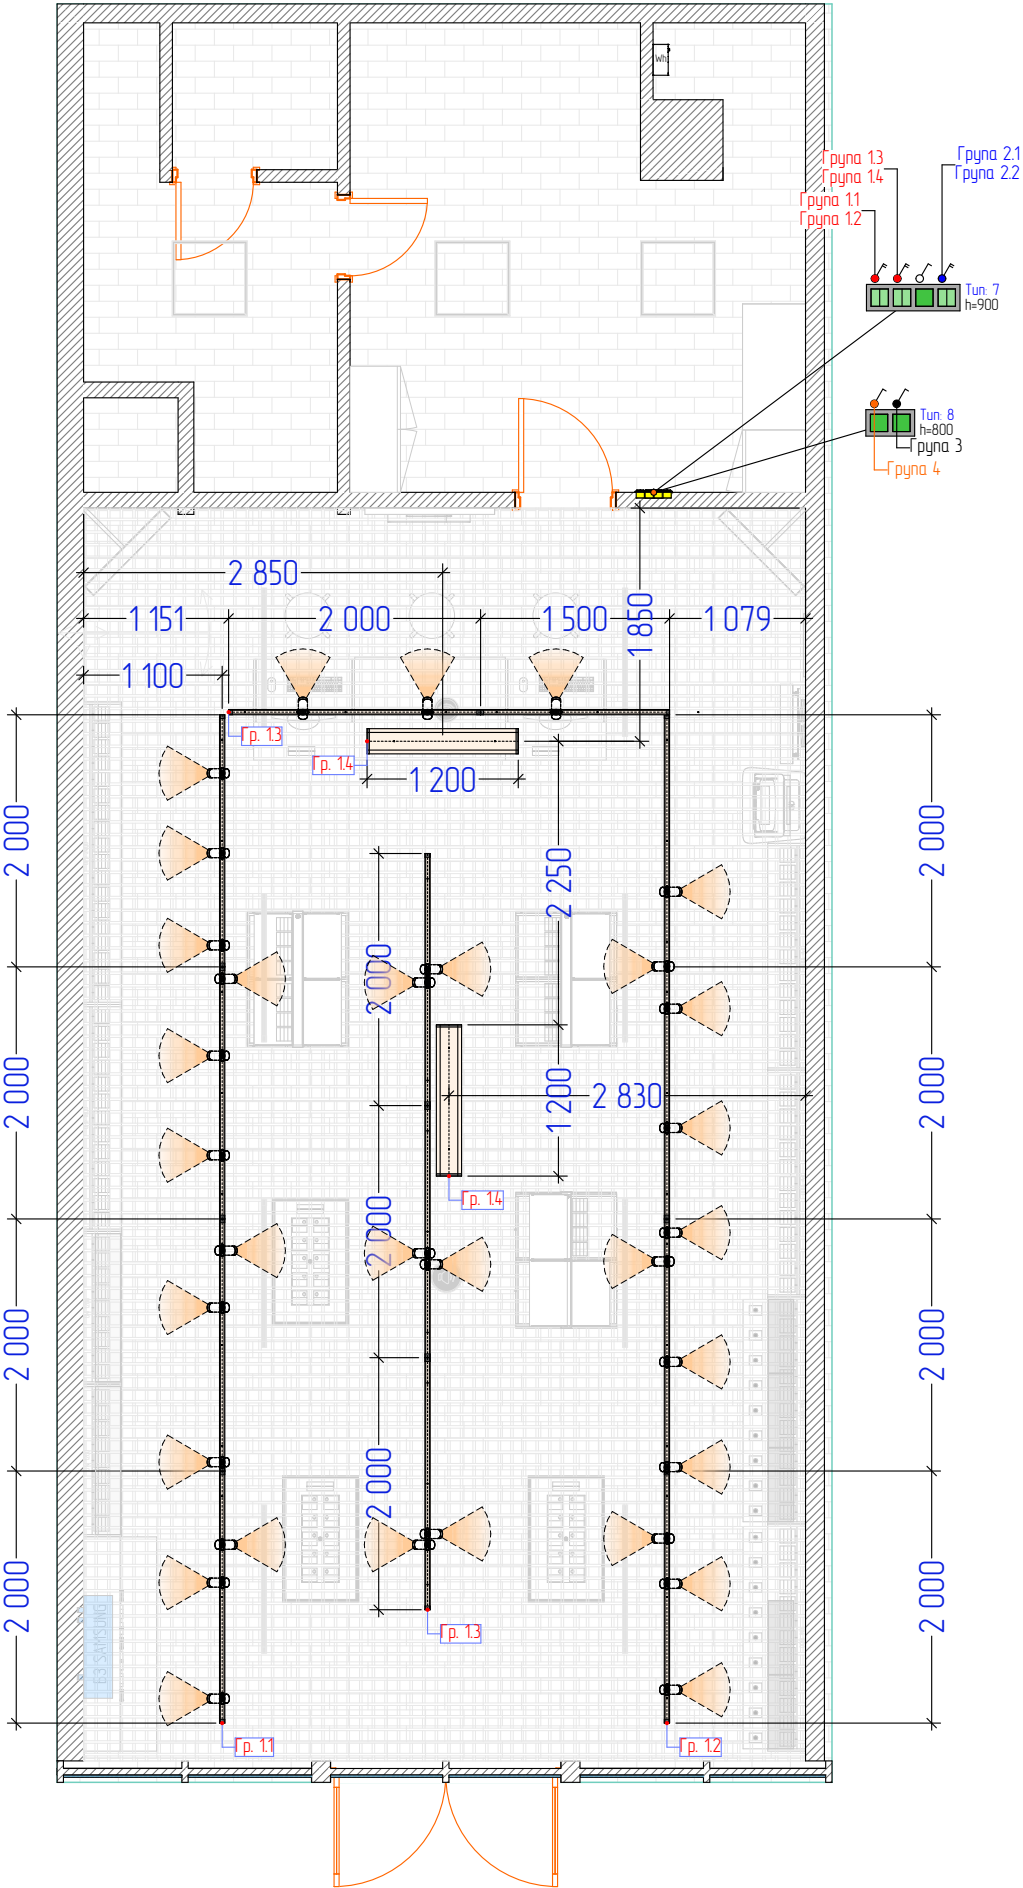
| ЕКСПЛІКАЦІЯ ПРИМІЩЕНЬ |              |       |
|-----------------------|--------------|-------|
| №                     | Найменування | S, м² |



| Освітлення 2 частина                   |           |                            |       |
|----------------------------------------|-----------|----------------------------|-------|
| Опис                                   | 2D-символ | 3D-фронтальна аксономет... | К-сть |
| LightMaster LLT 201 30 Bm 4000 K Black |           |                            | 32    |
| Білюкс 1200x200                        |           |                            | 2     |
| Шиннапровод LightMaster CAB 2000 Black |           |                            | 13    |

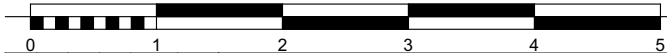

|           |             |     |     |        |       |                                                          |        |       |         |
|-----------|-------------|-----|-----|--------|-------|----------------------------------------------------------|--------|-------|---------|
| Зм        | к-л         | Арк | Вок | Підпис | Дата  | Дизайн проект магазину в м. Вишневе, вул. Молодіжна, 32А | Стадія | Аркуш | Аркушів |
| Перевірив |             |     |     |        | 10.26 |                                                          | ДП     | 23    | 25      |
| ГАП       | Кабачиний А |     |     |        | 10.26 | План стелі та освітлення ч.2                             |        |       |         |
| Виконав   | Кабачиний А |     |     |        | 10.26 |                                                          |        |       |         |

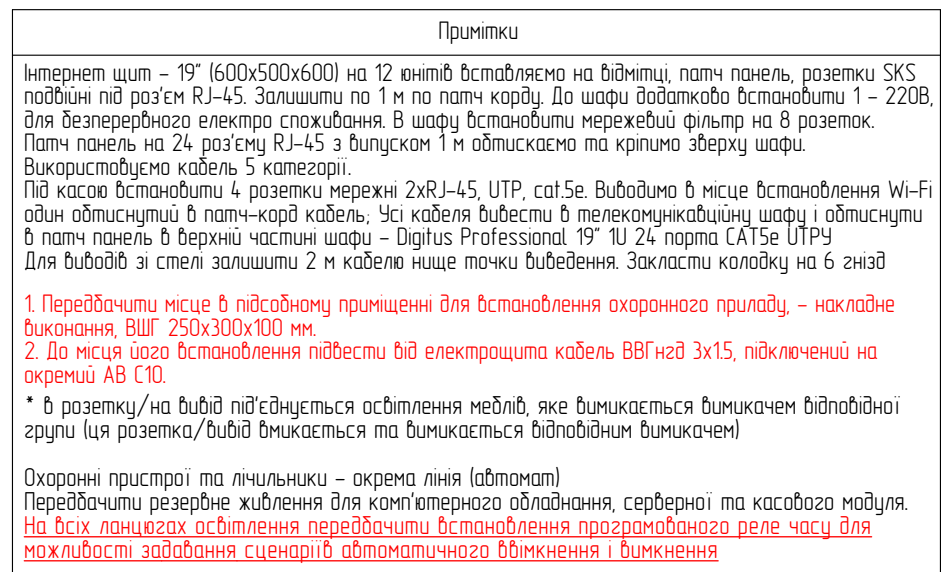

| Специфікація вибоїв із сталі/стін |           |                                                                |            |      |
|-----------------------------------|-----------|----------------------------------------------------------------|------------|------|
| Тип (ID)                          | 20-символ | Найменування                                                   | Розміщення | Кіл. |
| 1                                 |           | Вибій Е/Г 230V II від полюсу = 1 200 (з монтажного кардашів I) | у стелі    | 3    |
| 1                                 |           | Вибій Е/Г 230V II від полюсу = 1 700 (з монтажного кардашів I) | у стелі    | 3    |
| 2                                 |           | Вибій Е/Г 230V (з монтажного кардашів I)                       | у стіні    | 4    |
|                                   |           |                                                                |            | 10   |




|          |   |   |              |     |        |       |                                                          |                                                                                       |                        |         |
|----------|---|---|--------------|-----|--------|-------|----------------------------------------------------------|---------------------------------------------------------------------------------------|------------------------|---------|
| З        | к | л | Арк          | Док | Підпис | Дата  | Дизайн проект магазину в м. Вишневе, вул. Молодіжна, 32А | Стадія                                                                                | Аркуш                  | Аркушів |
| Перевірю |   |   |              |     |        | 10.26 |                                                          | ДП                                                                                    | 24                     | 25      |
| ГАП      |   |   | Кабицький А. |     |        | 10.26 | План електричних мереж                                   |  | <b>VODAFONE RETAIL</b> |         |
| Виконав  |   |   | Кабицький А. |     |        | 10.26 |                                                          |                                                                                       |                        |         |

Однолінійна схема

Зарядна станція  
EcoFlow DELTA 2

розміщення  
уточнити

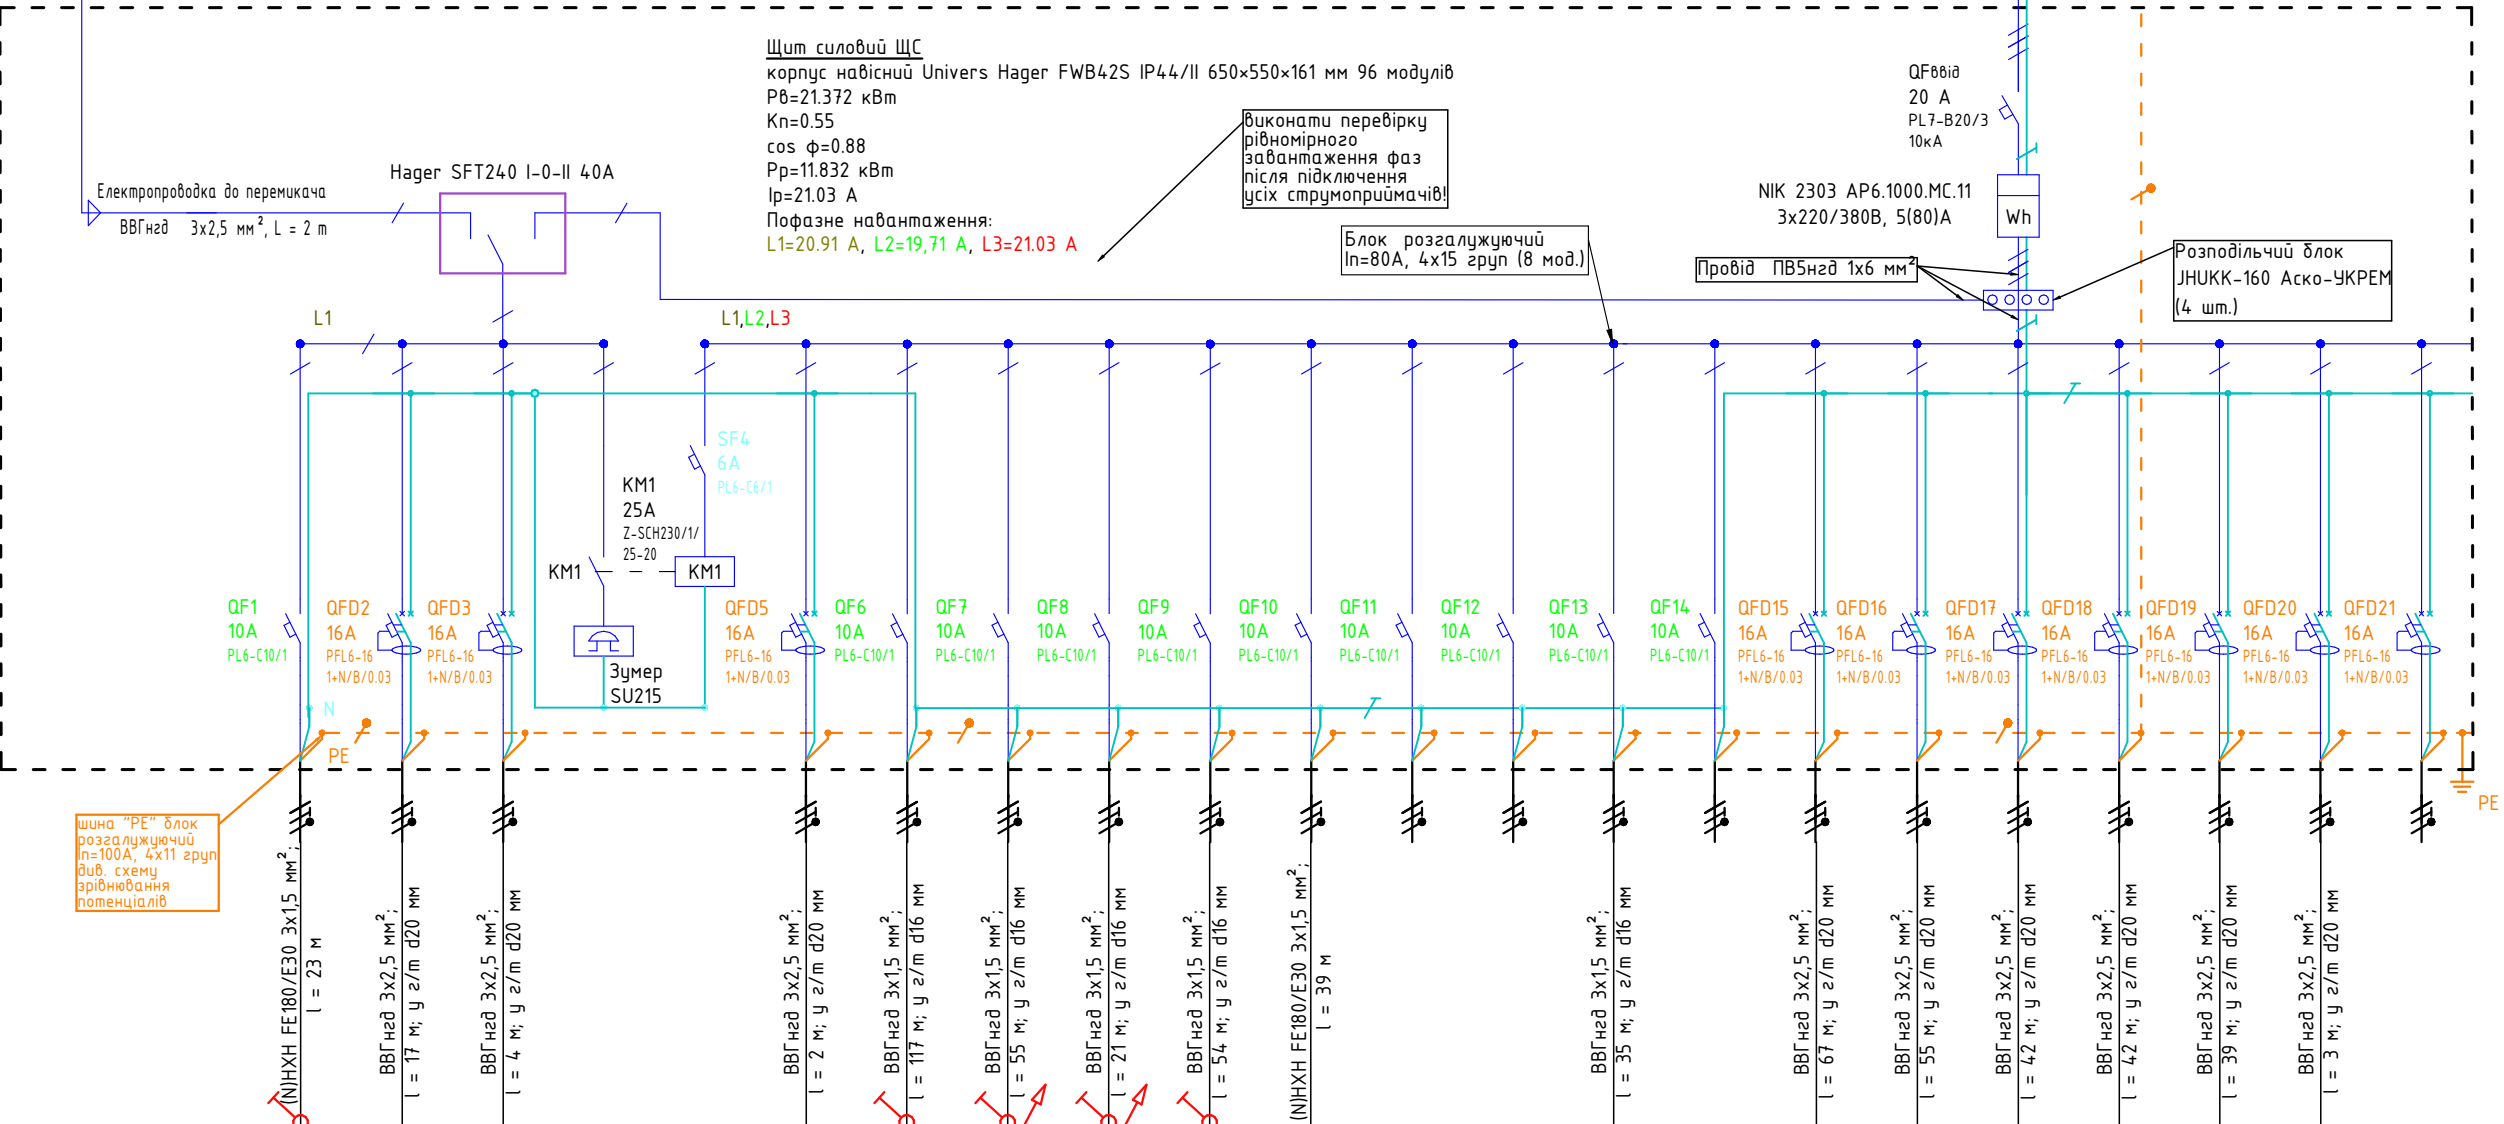Розетка під щитом Н=1500



|                               |                                  
|-------------------------------|----------------------------------|------|-------------------------------------------------------------------------------------|-------------------------------------------------------------------------------------|-------------------------------------------------------------------------------------|------------------------------------------------|-------------------------------------------------------------------------------------|--------------------------------------------------------------------------------------|---------------------------------------------------------------------------------------|---------------------------------------------------------------------------------------|---------------------------------------------------------------------------------------|---------------------------------------------------------------------------------------|------------------|---------------------------------------------------------------------------------------|-----------------|---------------------------------------------------------------------------------------|---------------------------------------------------------------------------------------|---------------------------------------------------------------------------------------|---------------------------------------------------------------------------------------|---------------------------------------------------------------------------------------|---------------------------------------------------------------------------------------|---------------------------------------------------------------------------------------|----------------------|---------------------------|
| Електроприймач                | Умовне позначення за планом      |      |  
|                               | Номер за планом                  |      | гр.1                                                                                | гр.2                                                                                | гр.3                                                                                | -                                              | -                                                                                   | -                                                                                    | гр.4                                                                                  | гр.5                                                                                  | гр.6                                                                                  | гр.7                                                                                  | гр.8             | -                                                                                     | -               | гр.9                                                                                  | -                                                                                     | гр.10                                                                                 | гр.11                                                                                 | гр.12                                                                                 | гр.13                                                                                 | гр.14                                                                                 | гр.15                | -                         |
|                               | Тип                              |      | 1                                                                                   | 4                                                                                   | 3                                                                                   | -                                              | -                                                                                   | -                                                                                    | 28                                                                                    | 39                                                                                    | 3                                                                                     | 4                                                                                     | 2                | -                                                                                     | -               | 2                                                                                     | -                                                                                     | 10                                                                                    | 9                                                                                     | 9                                                                                     | 12                                                                                    | 6                                                                                     | 1                    | -                         |
|                               | Рвст., кВт<br>Прозр., кВт        |      | 0.036                                                                               | 1.5                                                                                 | 1.2                                                                                 | -                                              | -                                                                                   | -                                                                                    | 1.12                                                                                  | 1.17                                                                                  | 0.27                                                                                  | 0.8                                                                                   | 0.016            | 0.10                                                                                  | 0.10            | 0.06                                                                                  | -                                                                                     | 2.5                                                                                   | 2.5                                                                                   | 2.5                                                                                   | 2.5                                                                                   | 2.5                                                                                   | 2.5                  | -                         |
|                               | Струм, А                         | Іном | 0.18                                                                                | 7.58                                                                                | 6.82                                                                                | -                                              | -                                                                                   | -                                                                                    | 6.36                                                                                  | 6.65                                                                                  | 1.53                                                                                  | 4.04                                                                                  | 0.08             | 0.51                                                                                  | 0.51            | 0.36                                                                                  | -                                                                                     | 12.63                                                                                 | 12.63                                                                                 | 12.63                                                                                 | 12.63                                                                                 | 12.63                                                                                 | 12.63                | -                         |
|                               | Спад напруги, %                  | ΔU   | 0.03                                                                                | 1.45                                                                                | 0.75                                                                                | -                                              | -                                                                                   | -                                                                                    | 1.16                                                                                  | 1.24                                                                                  | 0.30                                                                                  | 1.00                                                                                  | 0.02             | 0.00                                                                                  | 0.00            | 0.03                                                                                  | -                                                                                     | 1.64                                                                                  | 1.41                                                                                  | 2.11                                                                                  | 1.64                                                                                  | 1.64                                                                                  | 1.42                 | -                         |
|                               | Фаза приєднання                  |      | L1                                                                                  | L1                                                                                  | L1                                                                                  | L1                                             | L1                                                                                  | L3                                                                                   | L3                                                                                    | L2                                                                                    | L3                                                                                    | L1                                                                                    | L2               | L3                                                                                    | L1              | L2                                                                                    | L1                                                                                    | L3                                                                                    | L3                                                                                    | L2                                                                                    | L1                                                                                    | L2                                                                                    | L1                   | L1                        |
|                               | Найменування механізму за планом |      | Підключ. світільн. апаратури                                                        | Розетки каси                                                                        | Розетки серверу                                                                     | Живлення зумеру Hager 230В, 78 дБА, 1м (SU215) | Живлення контакт. Hager ESC125                                                      | Зарядка станції від міської мережі (розетка під щитом Н=1500)                        | Освітл. торгов. залу та прим. персон. (панелі)                                        | Освітл. торгов. залу (шинопр)                                                         | Освітл. торгов. залу (світл. X-LED)                                                   | Світлові елементи вивіски зовн                                                        | Евакуац. освітл. | Охоронна сигнал.                                                                      | Пожежна сигнал. | Підключ. лічильн. відвідув.                                                           | Reserve                                                                               | Розетки торгов. залу                                                                  | Розетки торгов. обл.                                                                  | Розетки торгов. обл.                                                                  | Розетки торгов. обл.                                                                  | Розетки торгов. обл.                                                                  | Розетки торгов. обл. | Розетка приміщ. персоналу |
| Номер за технологічним планом |                                  |      

- Вимоги до монтажу щитів:
- Низ щита розміщується на висоті 1200 мм від рівня підлоги;
  - На лицьовій панелі щита необхідно встановити знак ел. безпеки, призначення щита (ВРЩ, ЩО, ЩР);
  - На електропроводах, які входять/виходять в/від щита(ів) необхідно вказати номер групи згідно ел. проекту;
  - Однолінійну схему щита наклеїти на внутрішніх дверях щита з печаткою і підписом виконавця;
  - На захисній панелі наклеїти написи (в друкованому вигляді, відповідного розміру) груп автоматичних вимикачів (освітлення магазину контролерів, реле і т.д.);
  - Виконати маркування жил електропроводок на клемних колодках РЕ і N і автоматичних вимикачах по номерам автоматів (№ автомата = № на всіх жилах електропроводок);
  - Не підключати на клемні колодки РЕ і N більше одного проводу на клему;
  - Виконати колірне маркування шин згідно норм ПУЕ, в разі заживлення комутаційних апаратів провідниками - виконати маркування фаз (L1, L2, L3);
  - Підключати до кожного затискача автоматичних вимикачів і клем один провідник.