



План демонтажу та монтажу перегородок КАРЗ 3 поверх

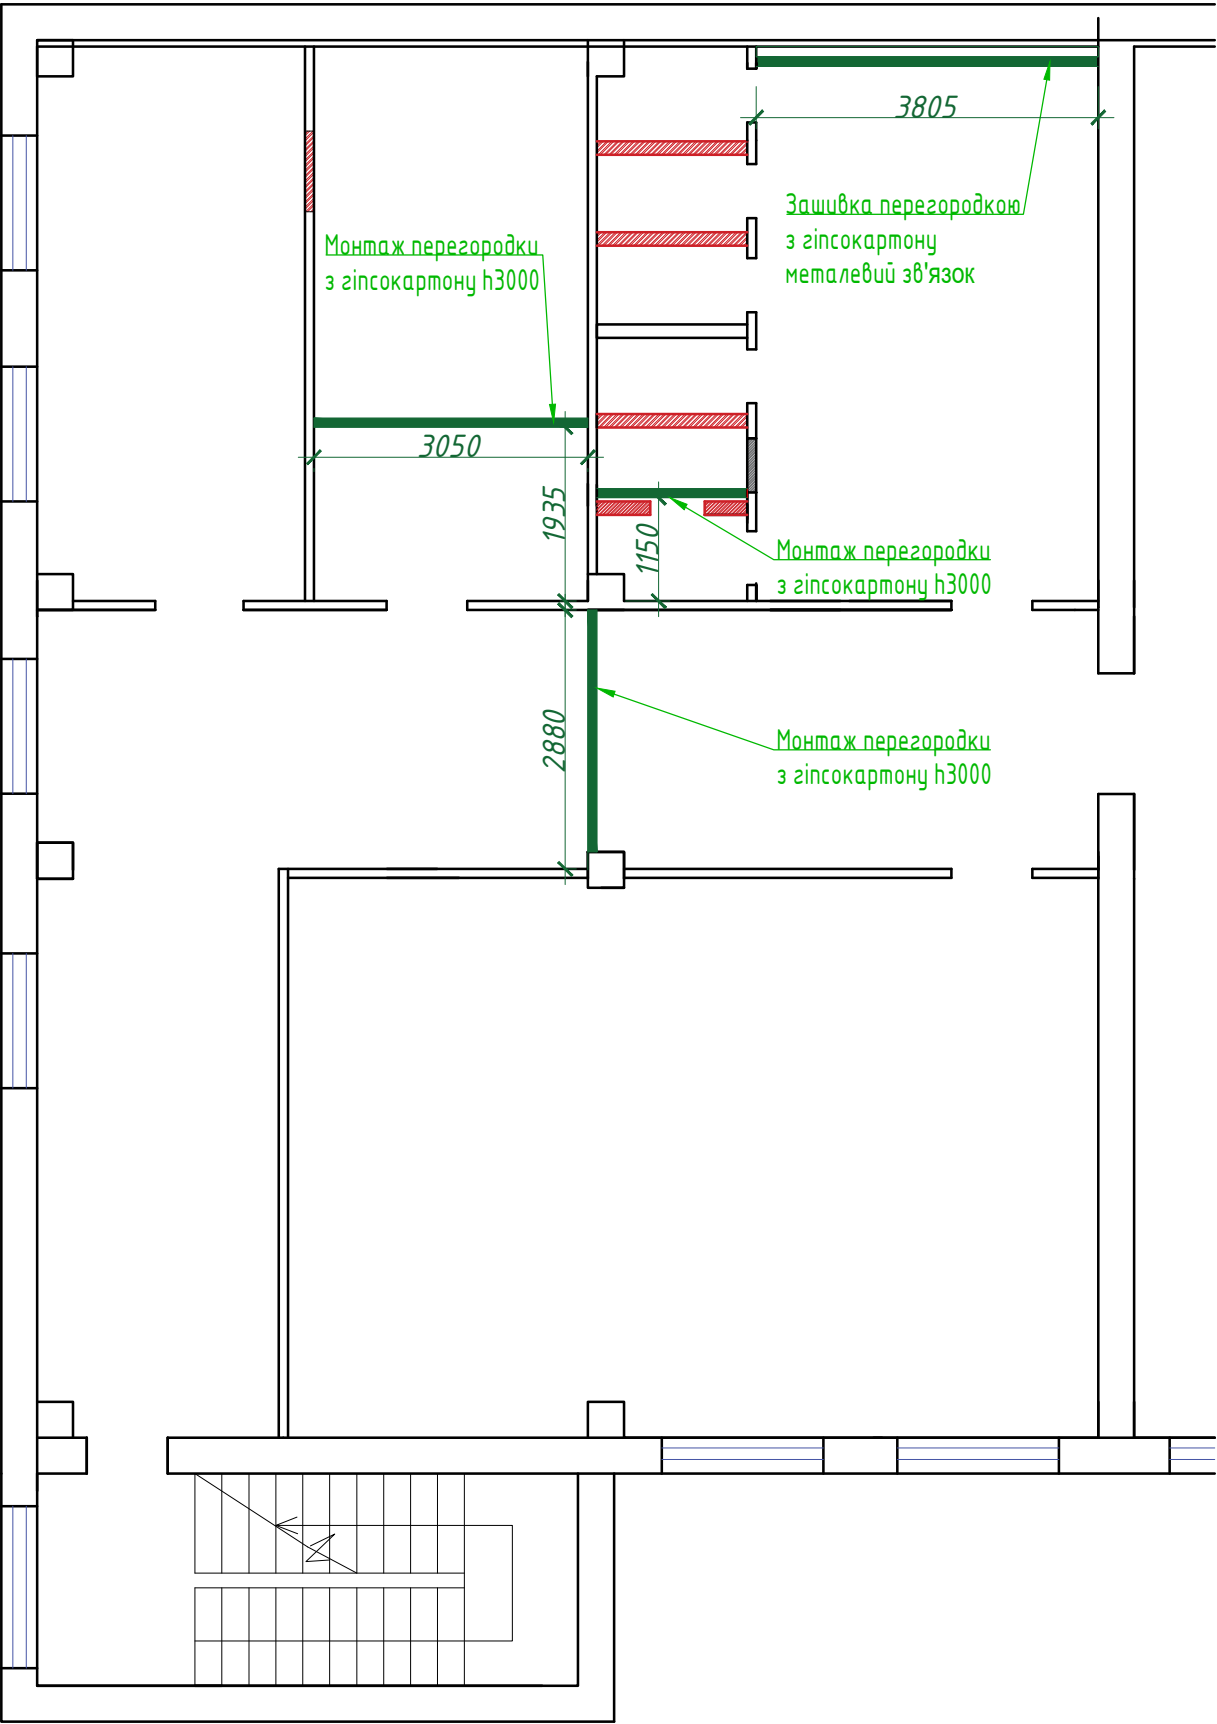

План демонтажу та монтажу отворів КАРЗ 3 поверх

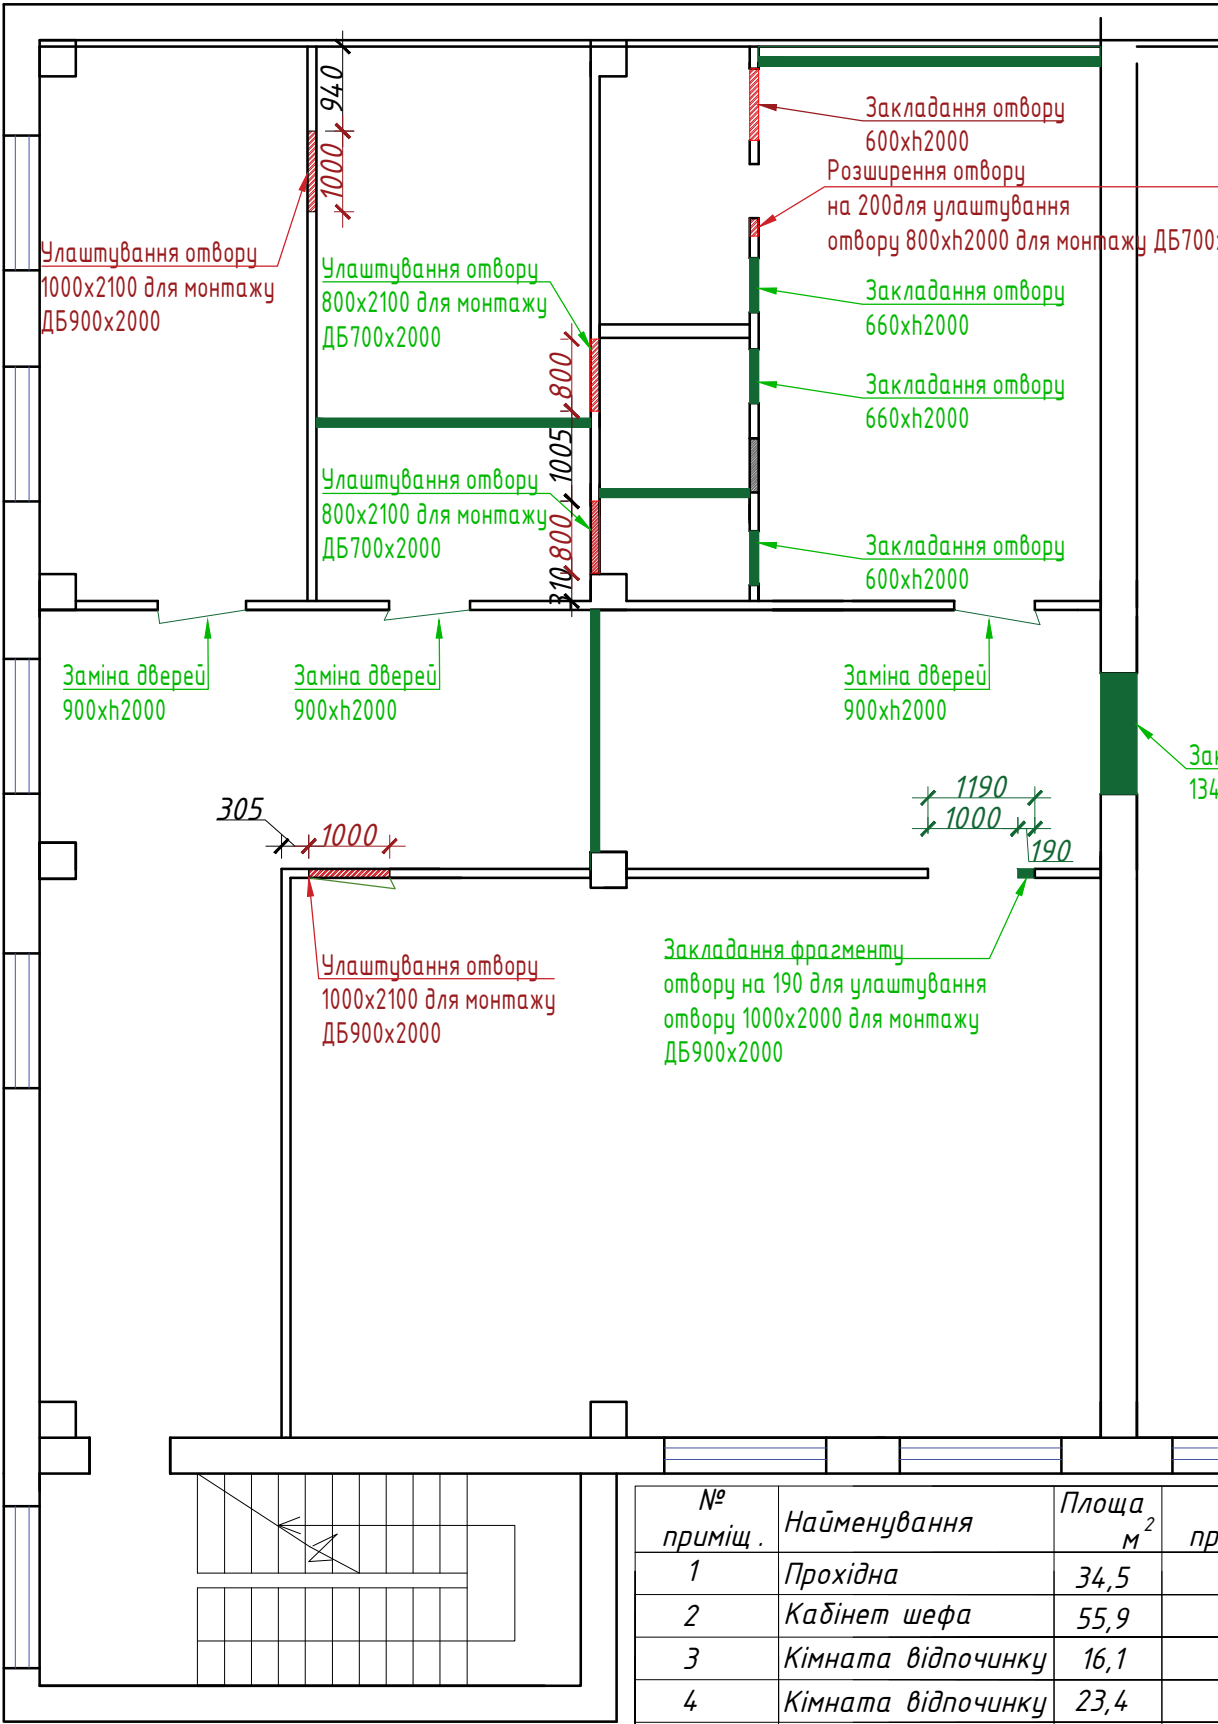

№ приміщ.	Найменування	Площа м ²	№ приміщ.	Найменування	Площа м ²
1	Прохідна	34,5	6	С / в	2,8
2	Кабінет шефа	55,9	7	С / в	5,2
3	Кімната відпочинку	16,1	8	Кімната відпочинку	13
4	Кімната відпочинку	23,4	9	Кухня	5,9
5	Гостьовий с / в	1,6	10	Кабінет	18,2