




РАБОЧИЙ ПРОЕКТ

№1169-2

Раздел водоснабжения и канализации

Модульный здание 175м²

План підведення комунікацій
(на плані стовпчатого фундаменту)

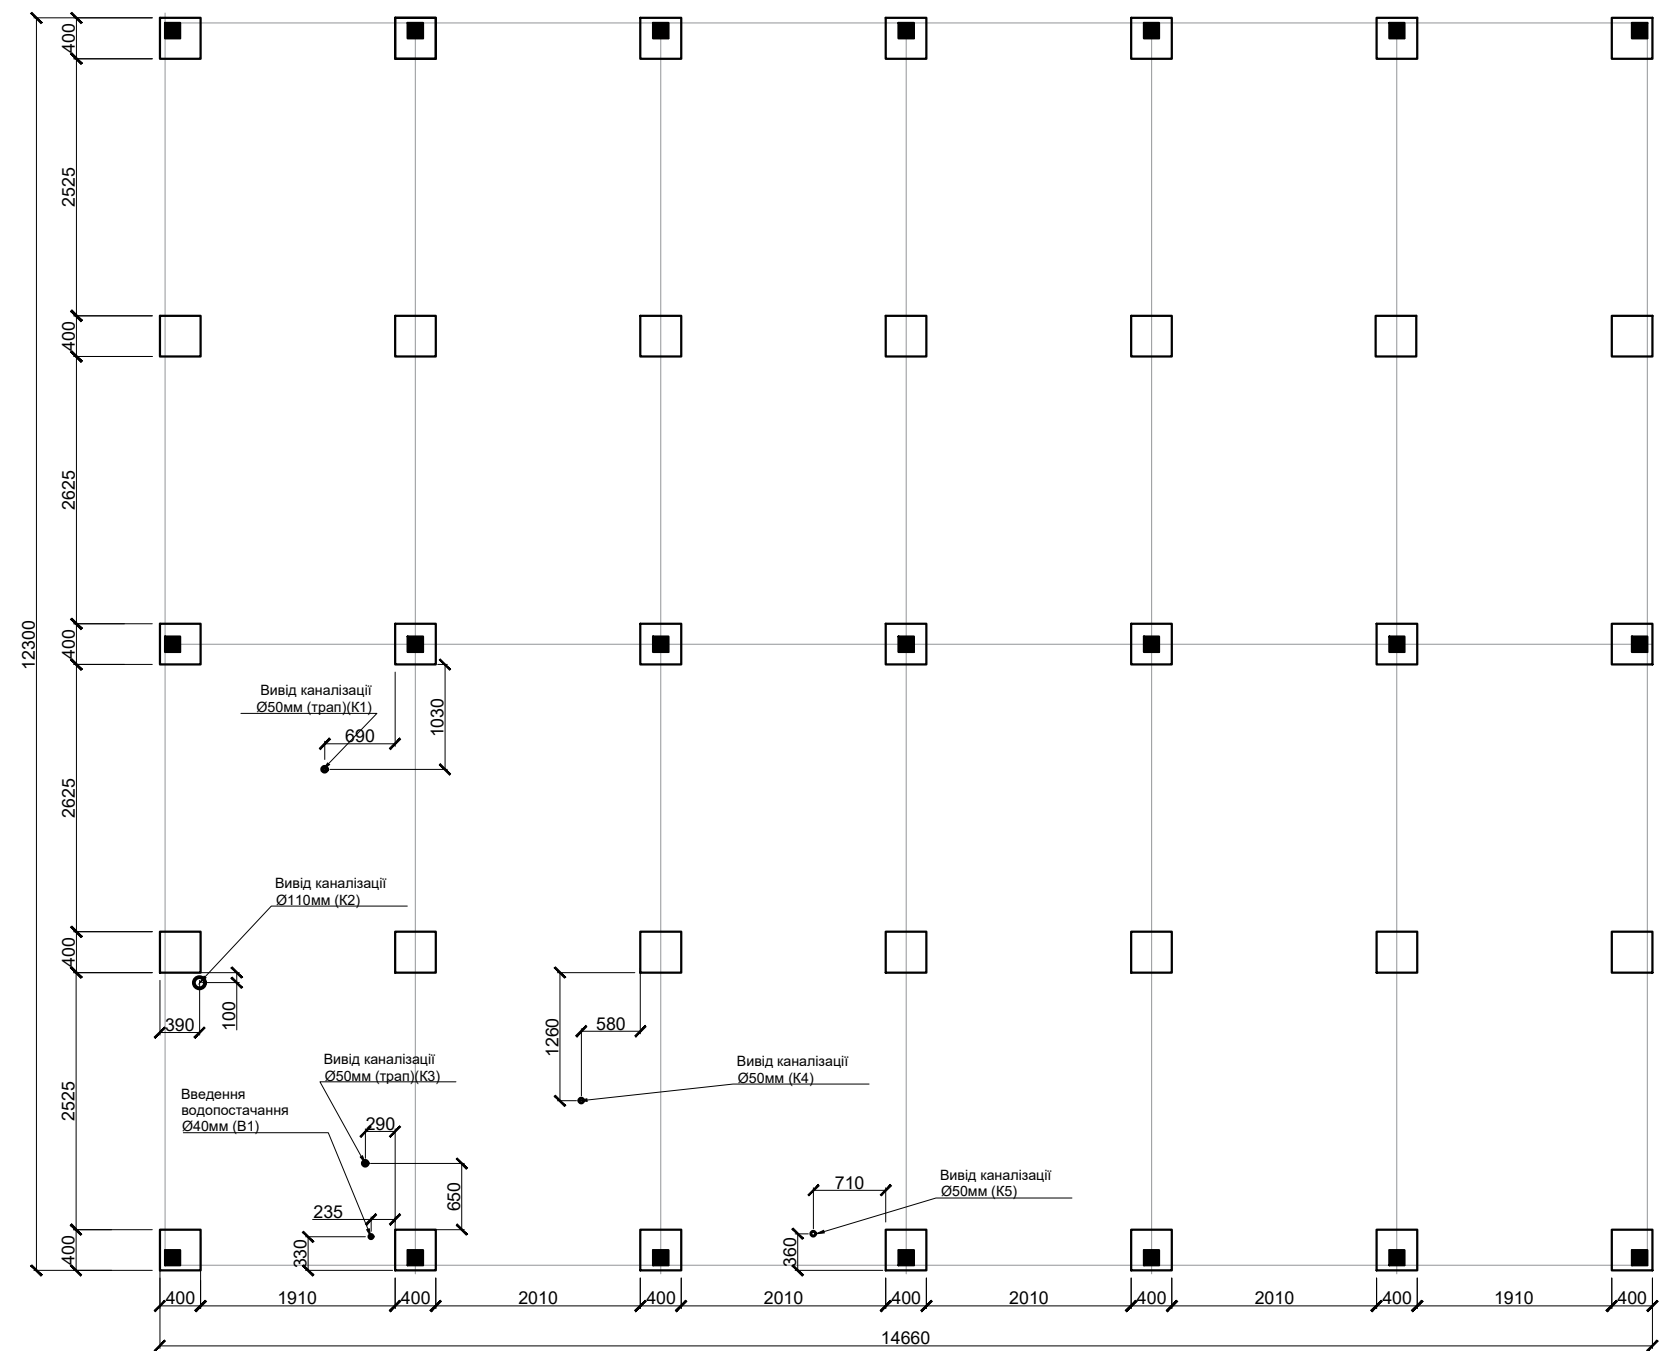


Примітка:

- Випуск введення водопостачання має бути на 0,5м вище за рівень фундаменту.
- Випуск виведення каналізації має бути не вищим 0,03м від рівня фундаменту.
- Прив'язка встановлення підводу комунікацій вказана **від краю стовбців фундаменту до центральної осі випуску**. Відхилення від зазначених розмірів допускається $\pm 0,005\text{м}$ відносно осі виведення.

						№1169-2				
						Модульний ЦНАП, 175 м2	Стадія	Лист	Листів	
Зм.	Лист	№докум	Підпис	Дата			РП			
Разраб		Панченко								
Проверил		Нагаєв								
Утвердил		Нагаєв				План підведення комунікацій (на плані стовпчатого фундаменту)				

Зам.Инв.№	
Подпись и дата	
Инв. №пр.	

ПЛАН СИСТЕМИ КАНАЛІЗАЦІЇ

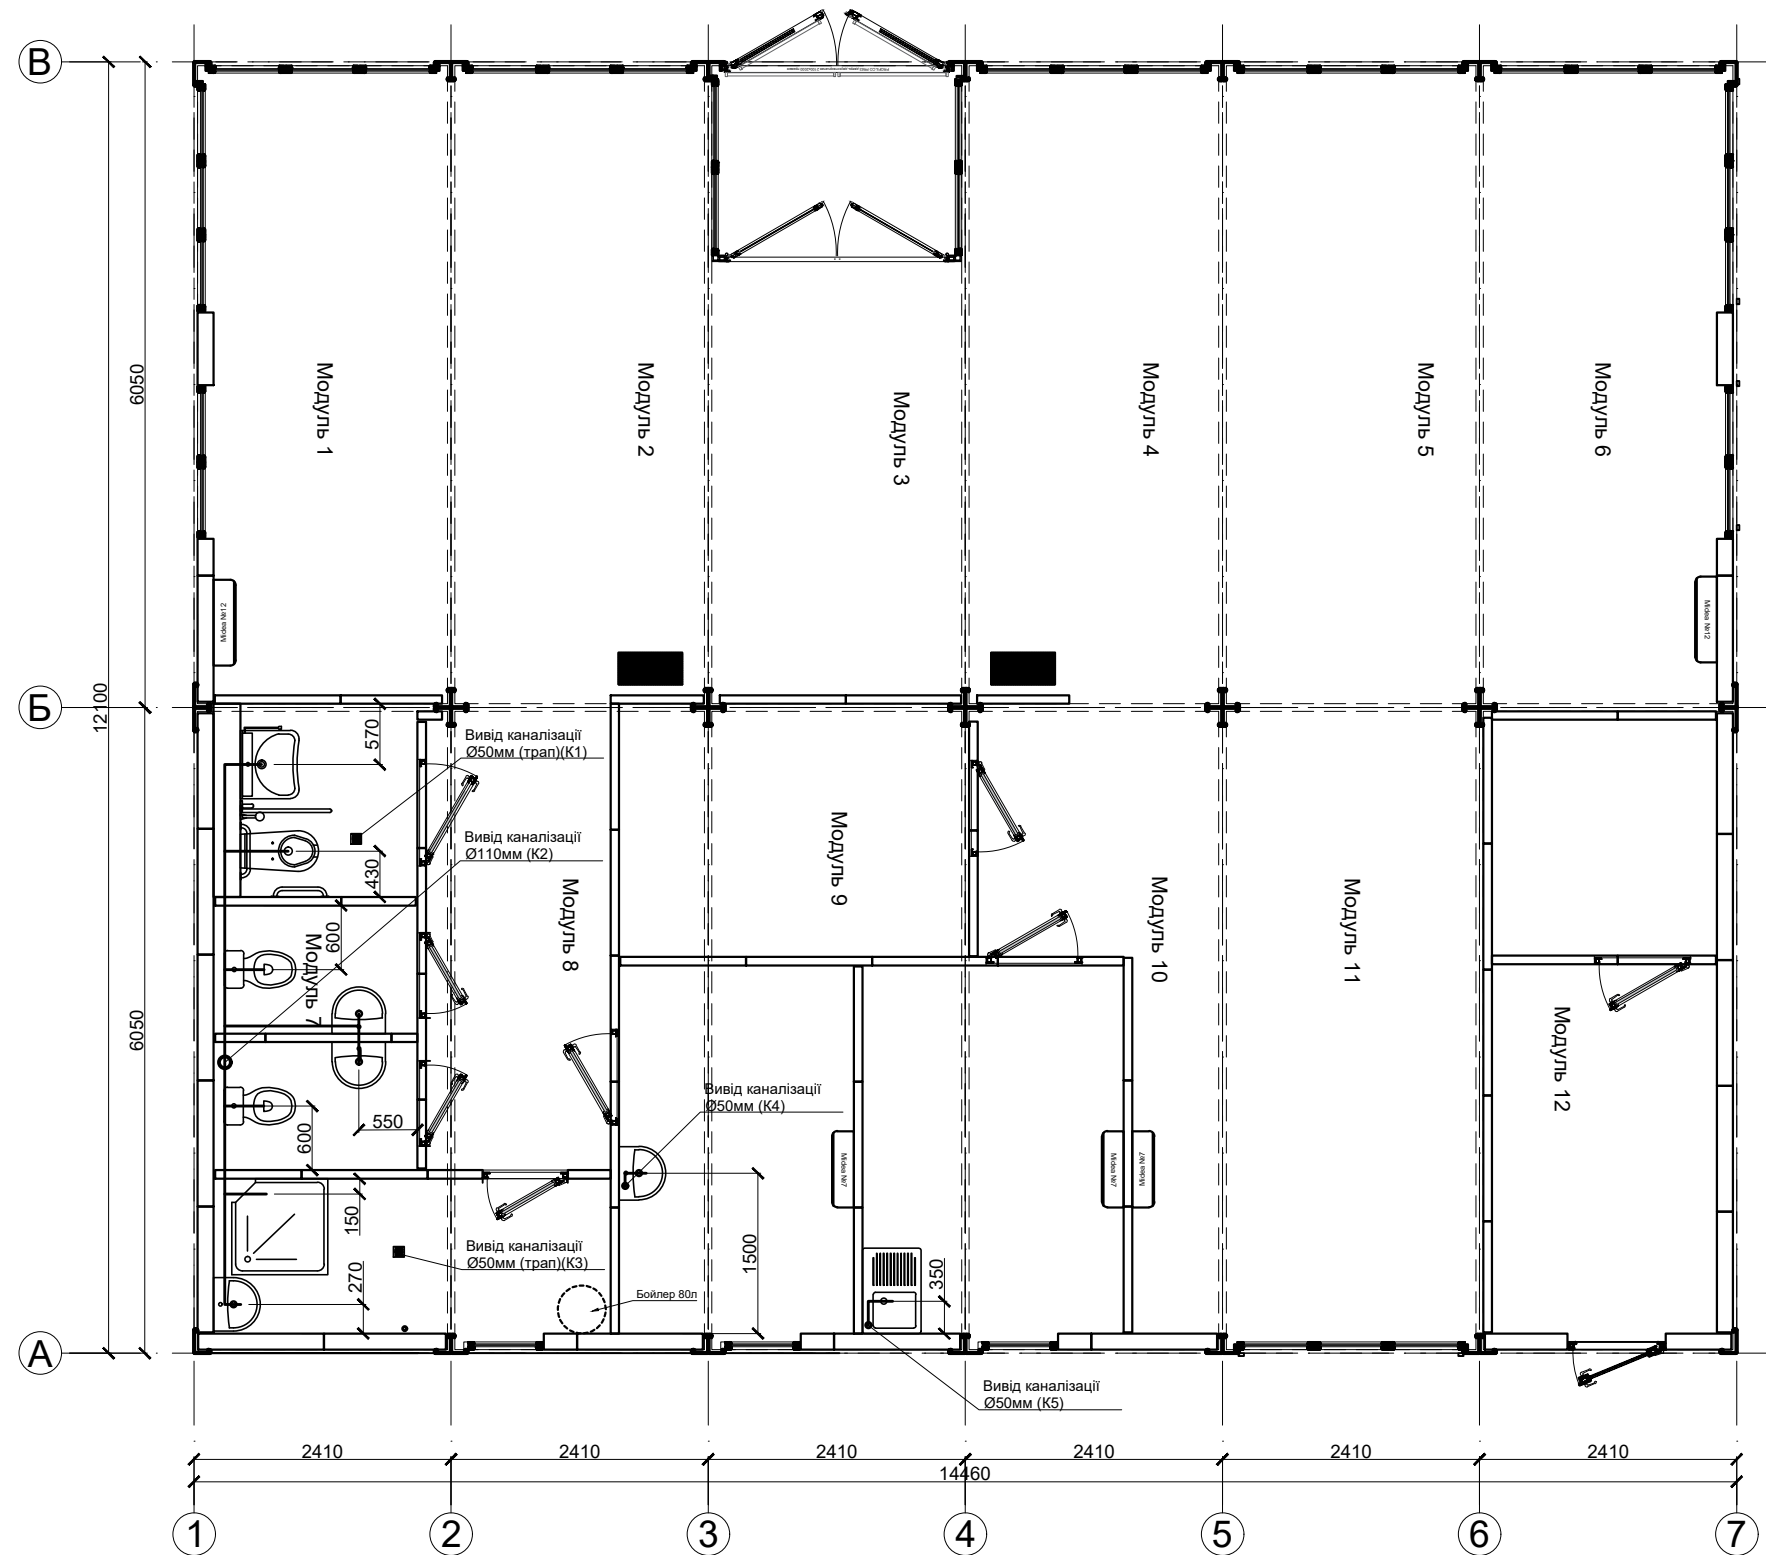

						<div>Модульний ЦНАП 175 м², Україна</div>
Изм.	Лист	№ докум	Підпись	Дата	<div>Стадія</div> <div>Лист</div> <div>Листов</div>	
Разраб					<div>7</div> <div>3</div>	
Проверил						
Утвердил						
						<div>План системи каналізації</div> <div>MODULEX</div>

Инв. №ор.	Подпись и дата	Зам.Инв.№9
-----------	----------------	------------

Инв. № ор.	Подпись и дата
------------	----------------

Зам. Инв. №

Схема розведення каналізації K2



Схема розведення каналізації К1 та К3

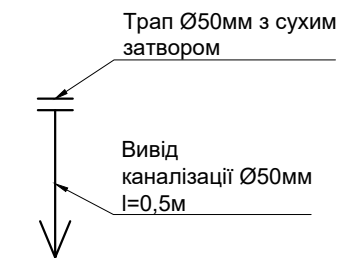


Схема розведення каналізації К4


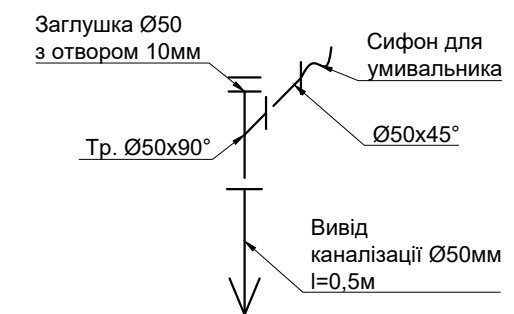



Схема розведення каналізації K5

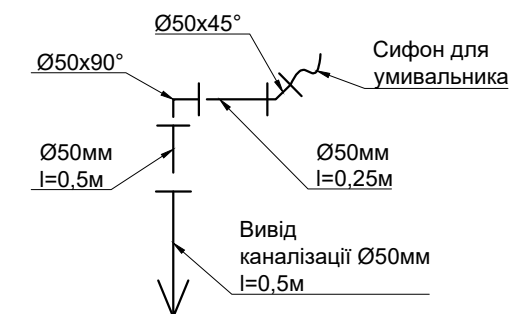

Инв. № ор.	Подпись и дата	Зам. Инв. №
------------	----------------	-------------

Изм.	Лист	№ докум	Подпись	Дата		Модульний ЦНАП 175 м ² , Україна	Стадія	Лист	Листов
Разраб							П	4	
Проверил									
Утвердил									
						Схеми системи каналізації			



ПЛАН СИСТЕМ ХОЛОДНОГО ВОДОПОСТАЧАННЯ

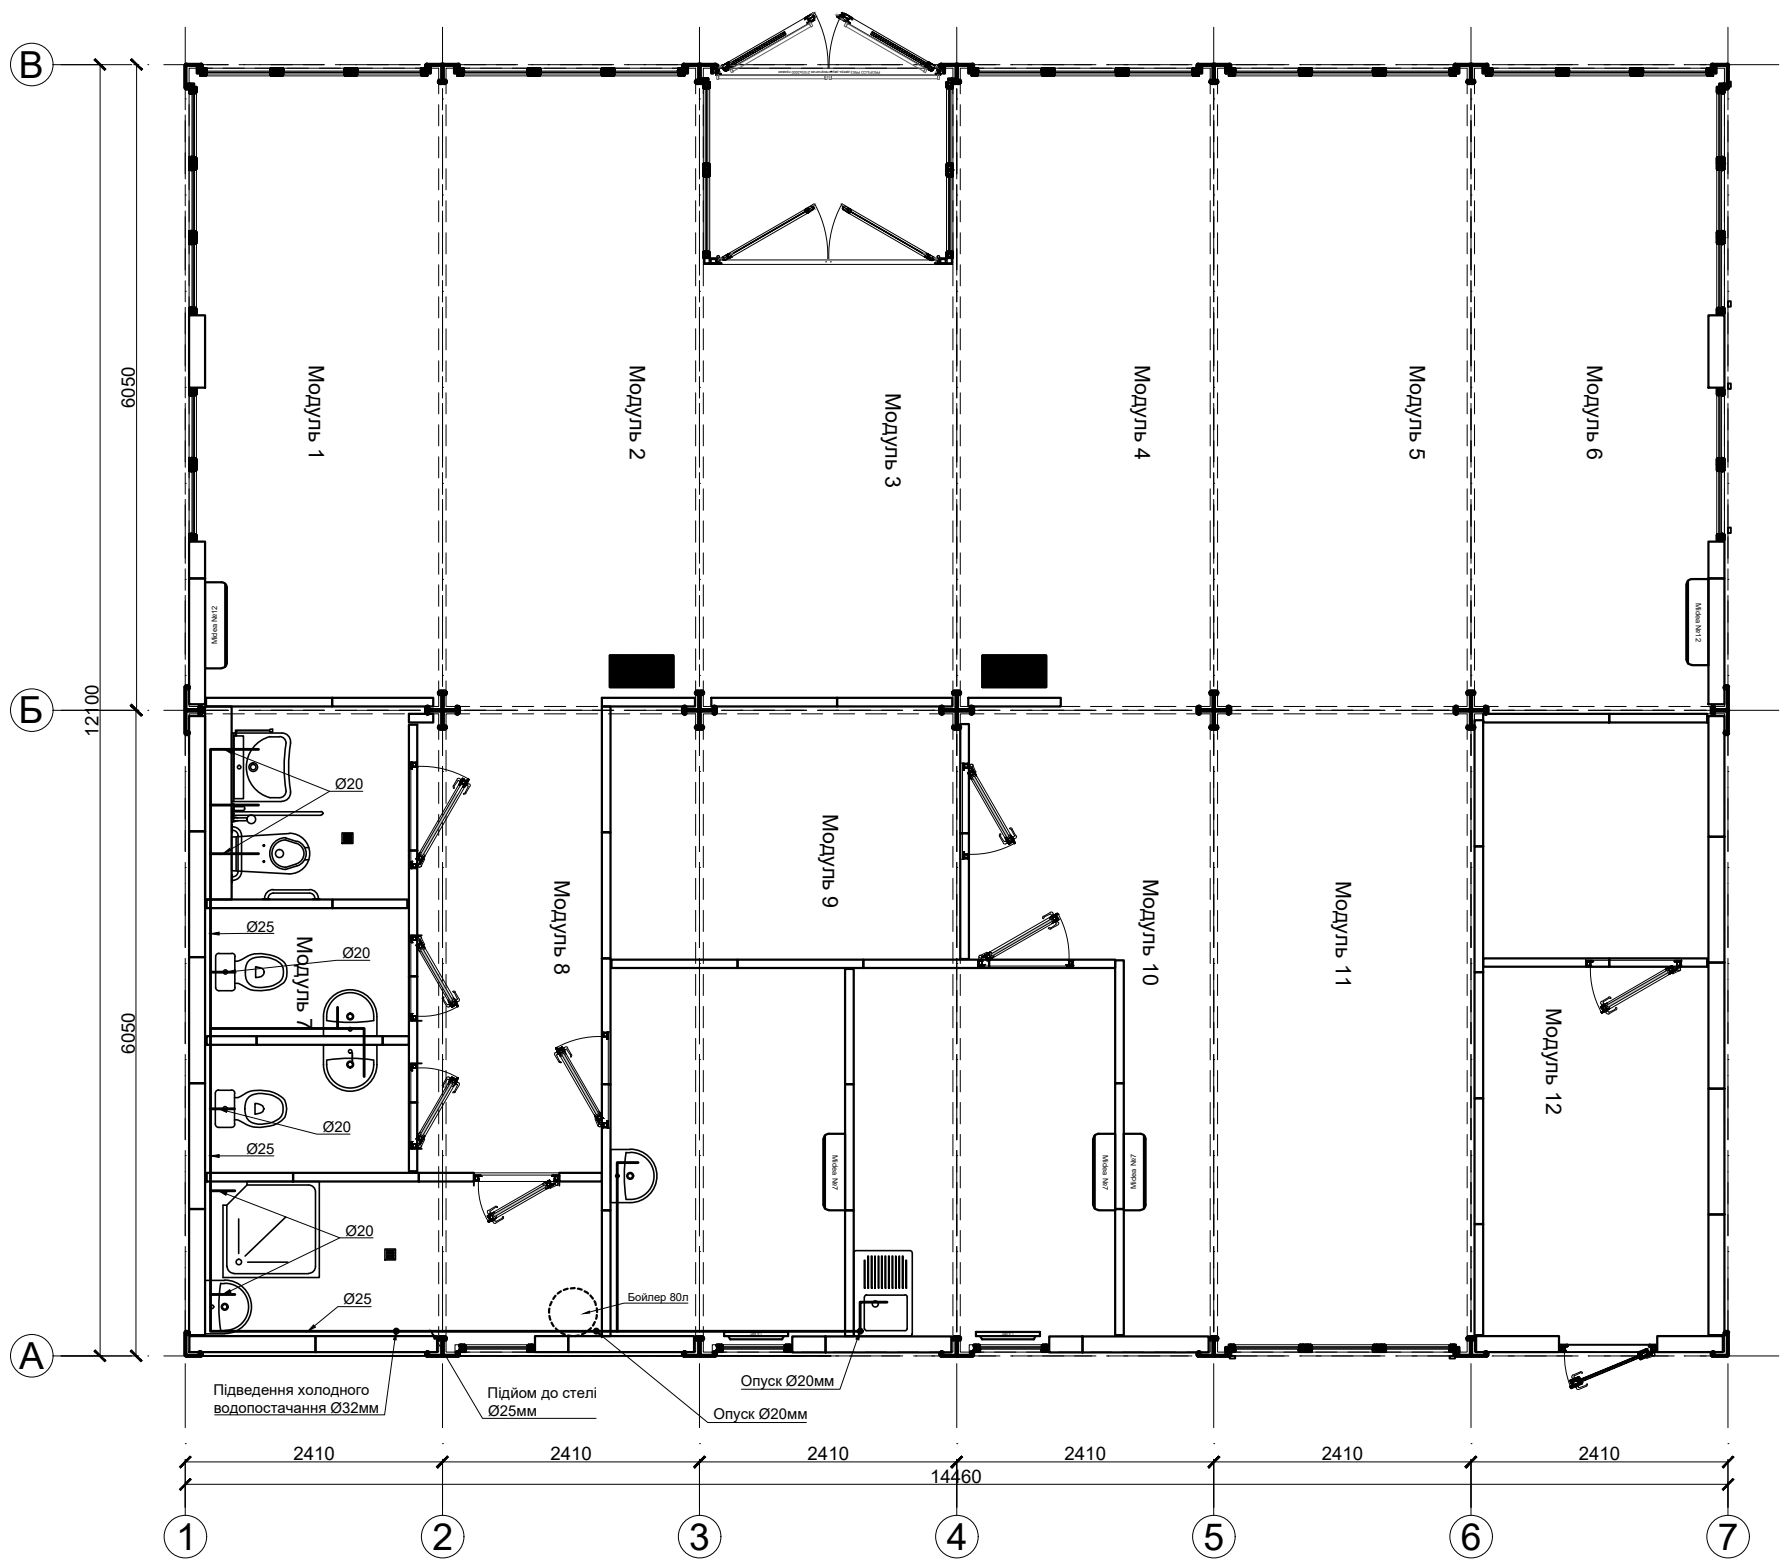

Инв. №ор.	Подпись и дата	Зам. Инв. №
-----------	----------------	-------------

						Модульный ЦНАП 175 м ² , Украина	Стадия	Лист	Листов	
							П	5		
Изм.	Лист	№ докум	Подпись	Дата						
Разраб										
Проверил										
Утвердил										
						План холодного водопостачання				

Схема розведення холодного водопостачання

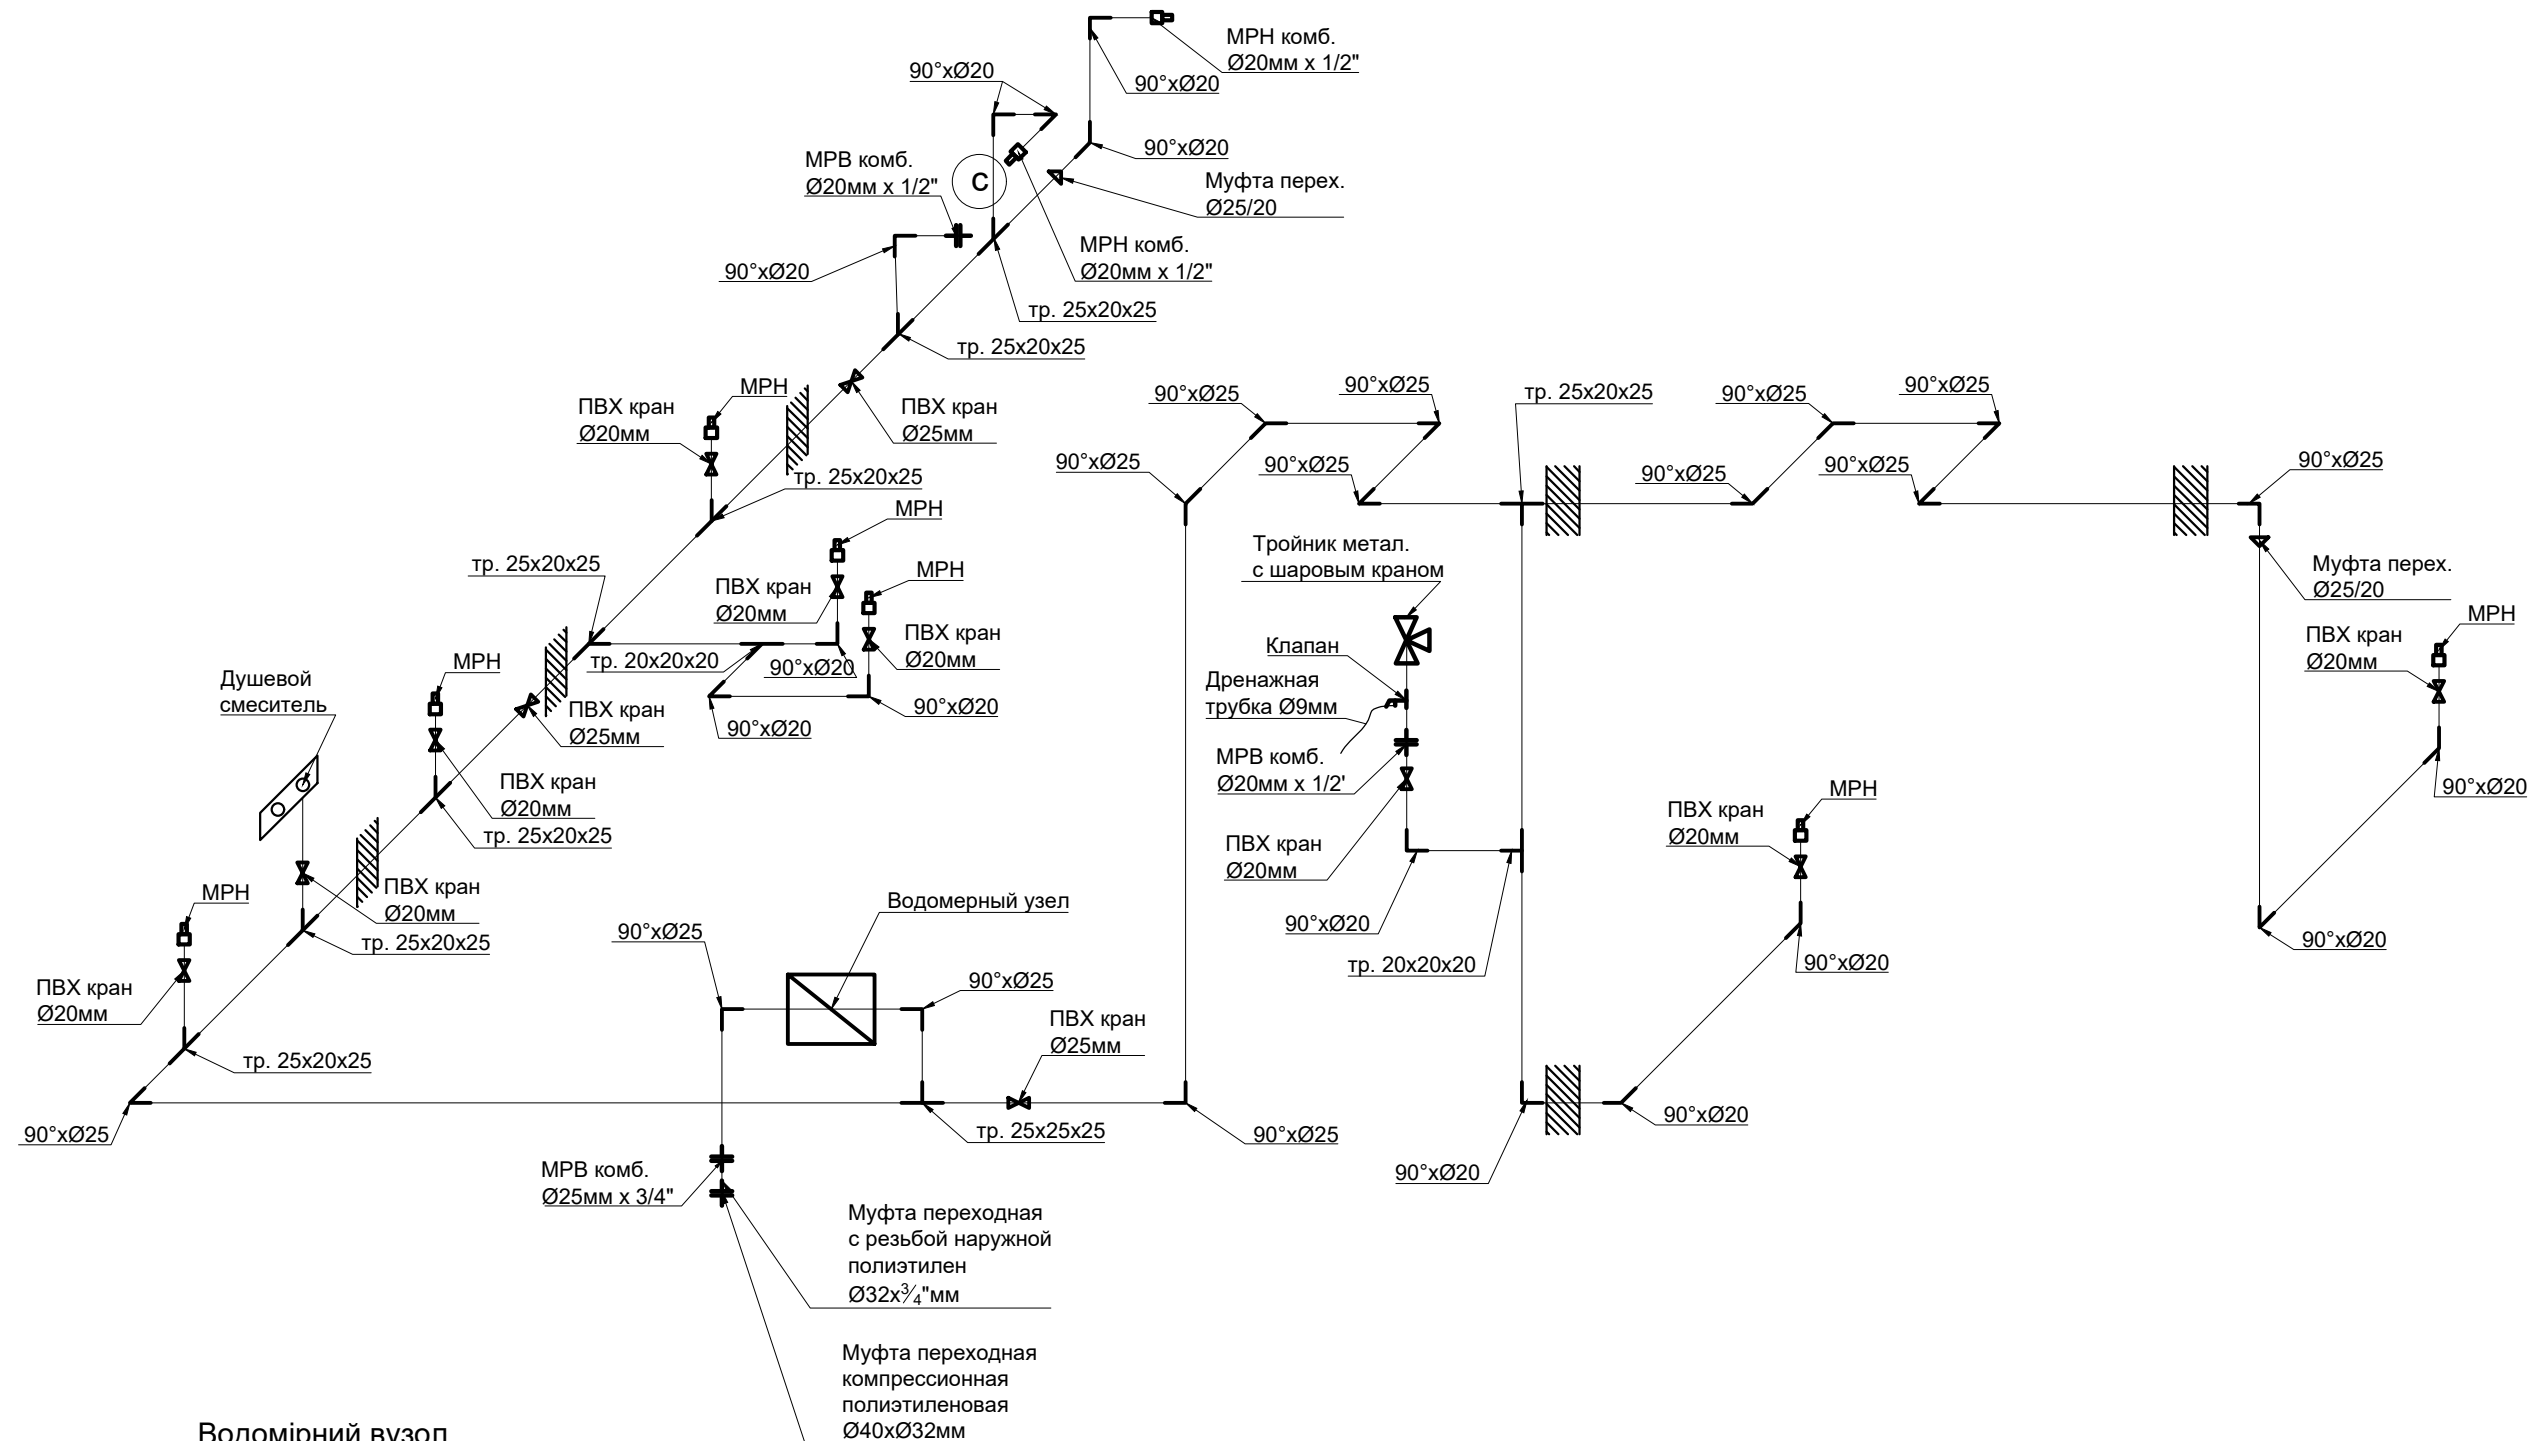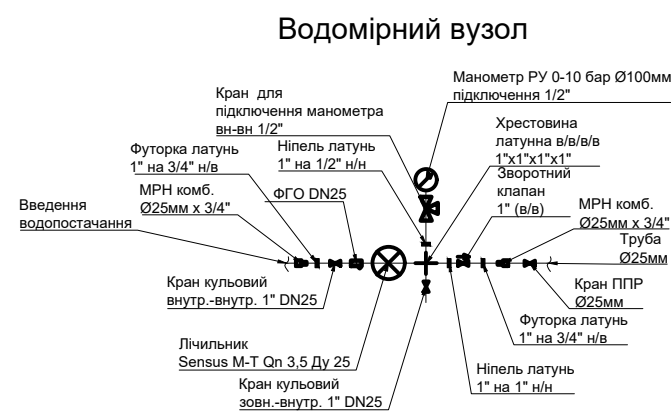

Изм.	Лист	№ докум	Подпись	Дата		Модульный ЦНАП 175 м ² , Украина
Разраб						
Проверил						
Утвердил						
						Схема холодного водопостачання
						<div>Стадия</div> <div>Лист</div> <div>Листов</div>
						<div>7</div> <div>6</div> <div></div>
						<div>MODULEX</div>

Инв. № ор.	Подпись и дата	Зам. Инв. №
------------	----------------	-------------


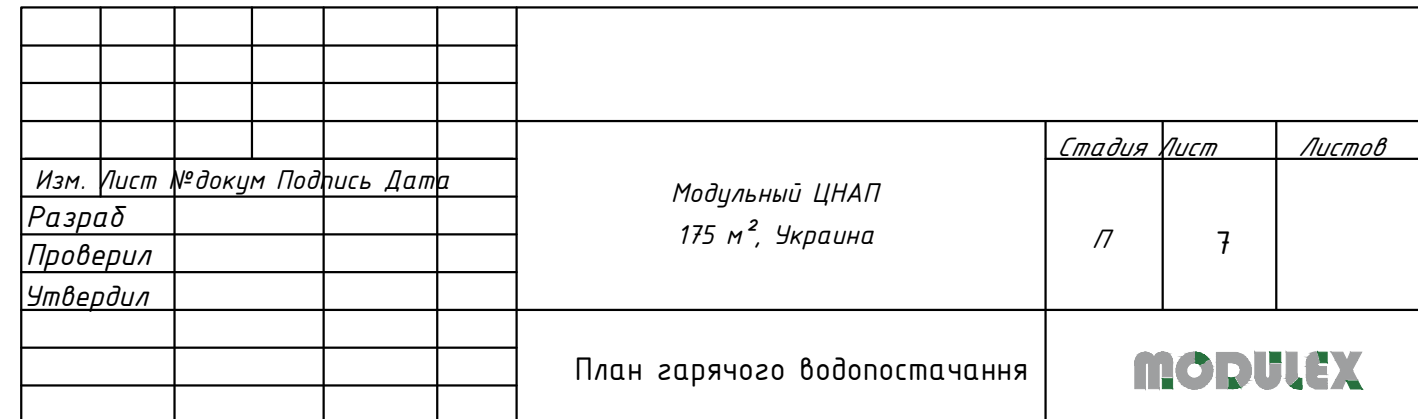



Схема розведения горячего водопостачання

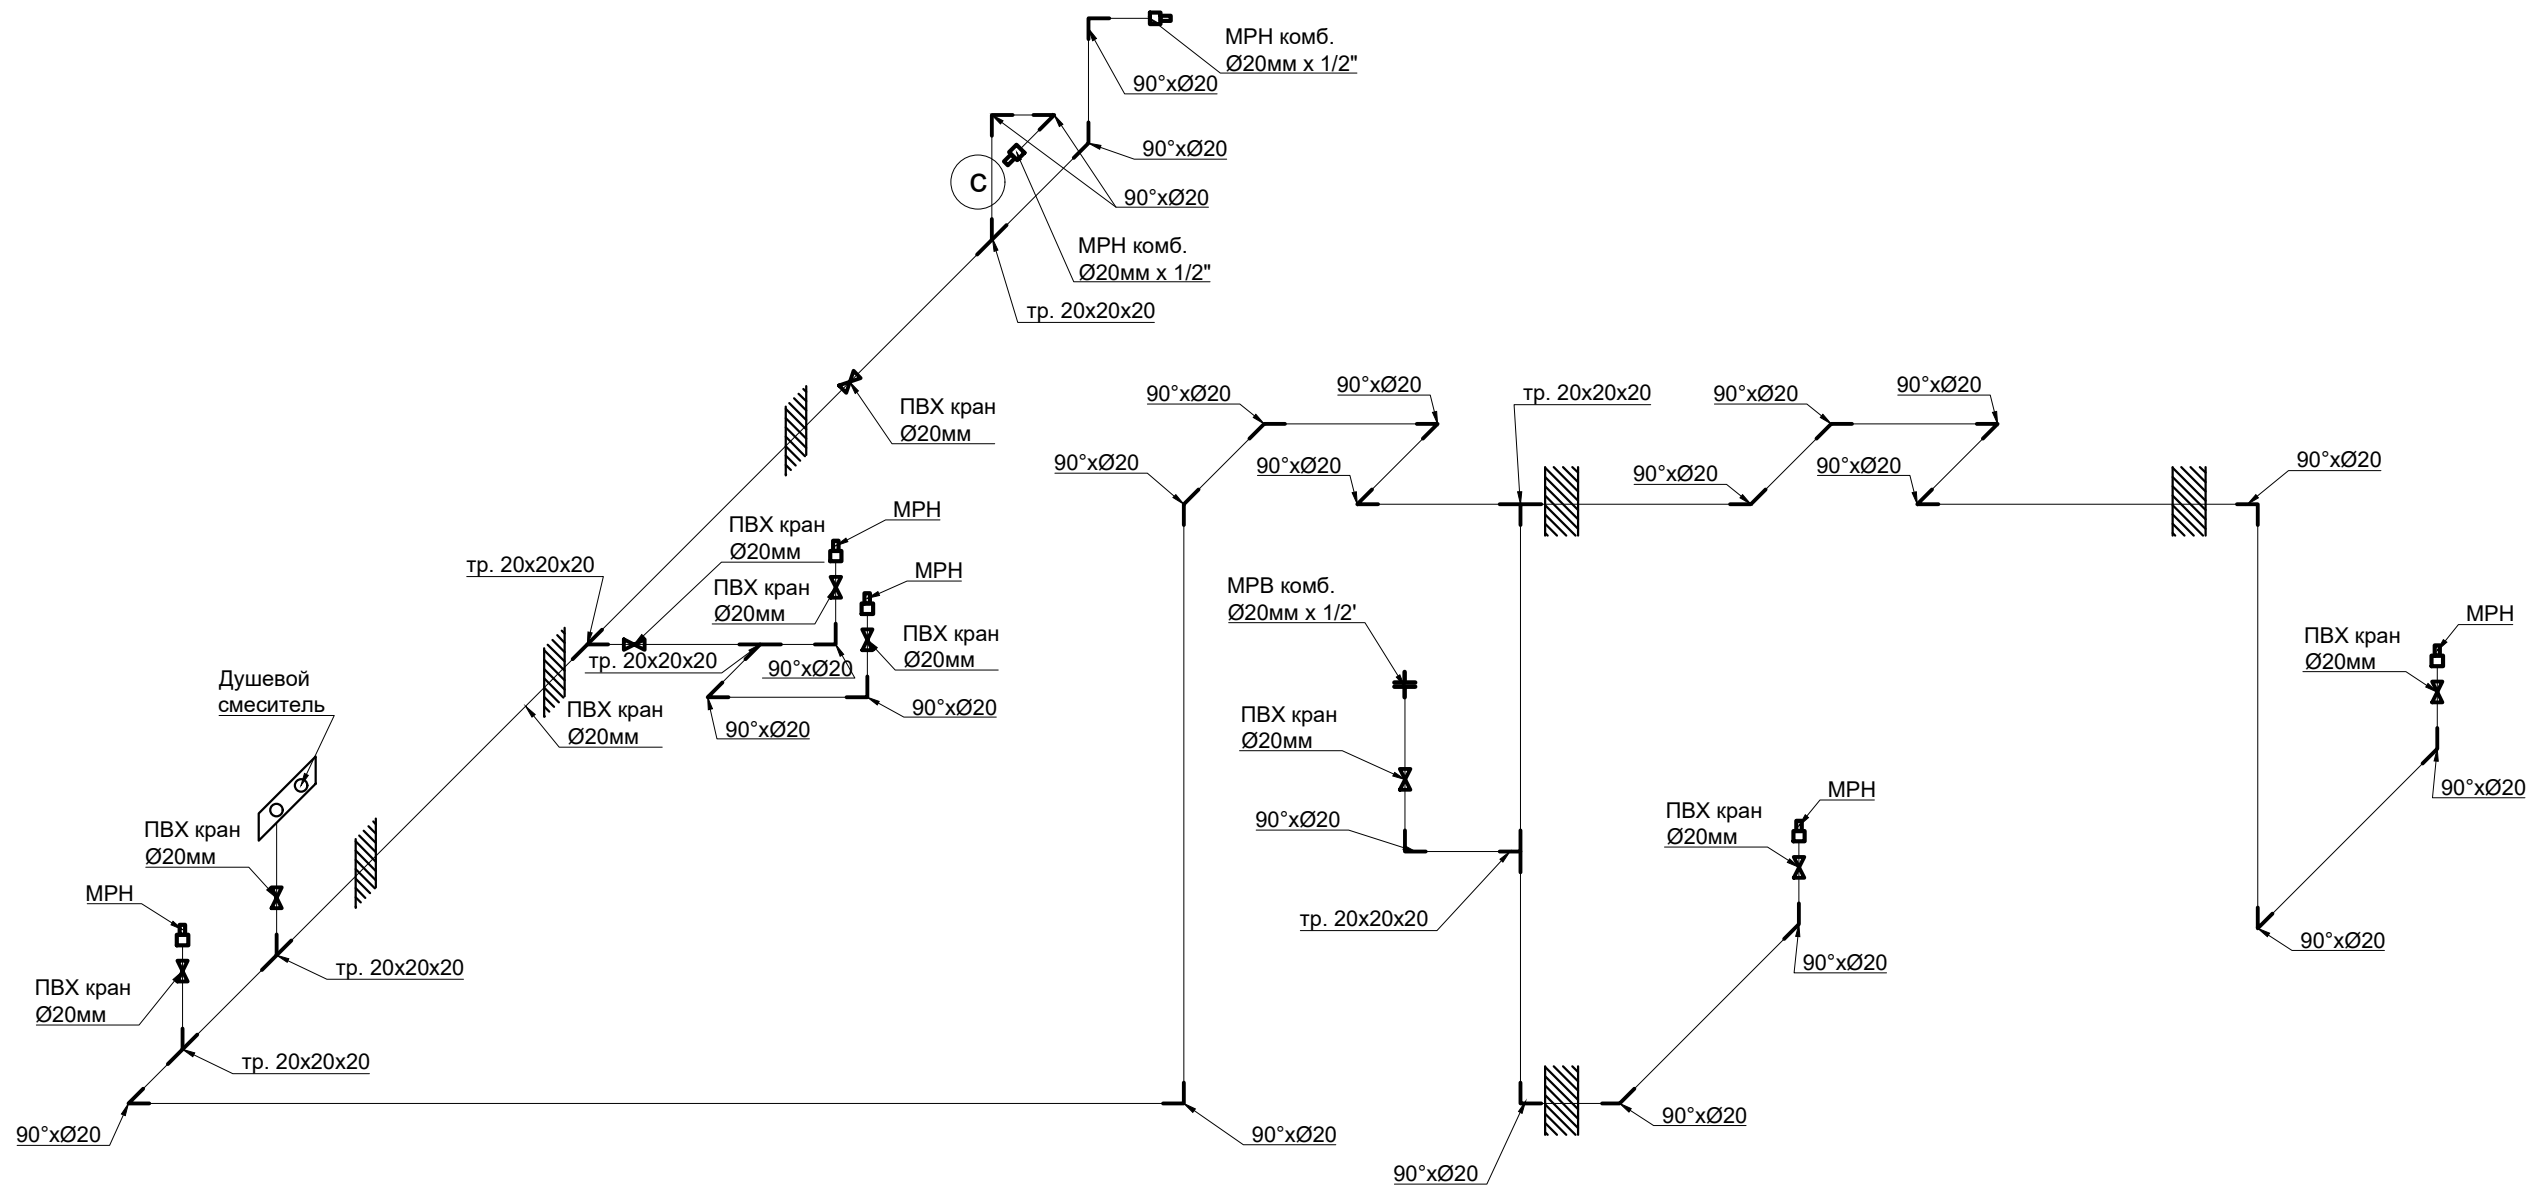


Инв. №ор.	Подпись и дата	Зам. Инв. №

Изм.	Лист	№ докум	Подпись	Дата	Модульный ЦНАП 175 м ² , Украина		Стадия	Лист	Листов
Разраб							П	8	
Проверил									
Утвердил									
					Схема розведения горячего водопостачання		MODULEX		


Монтажная схема инсталляции под инклюзивный санузел

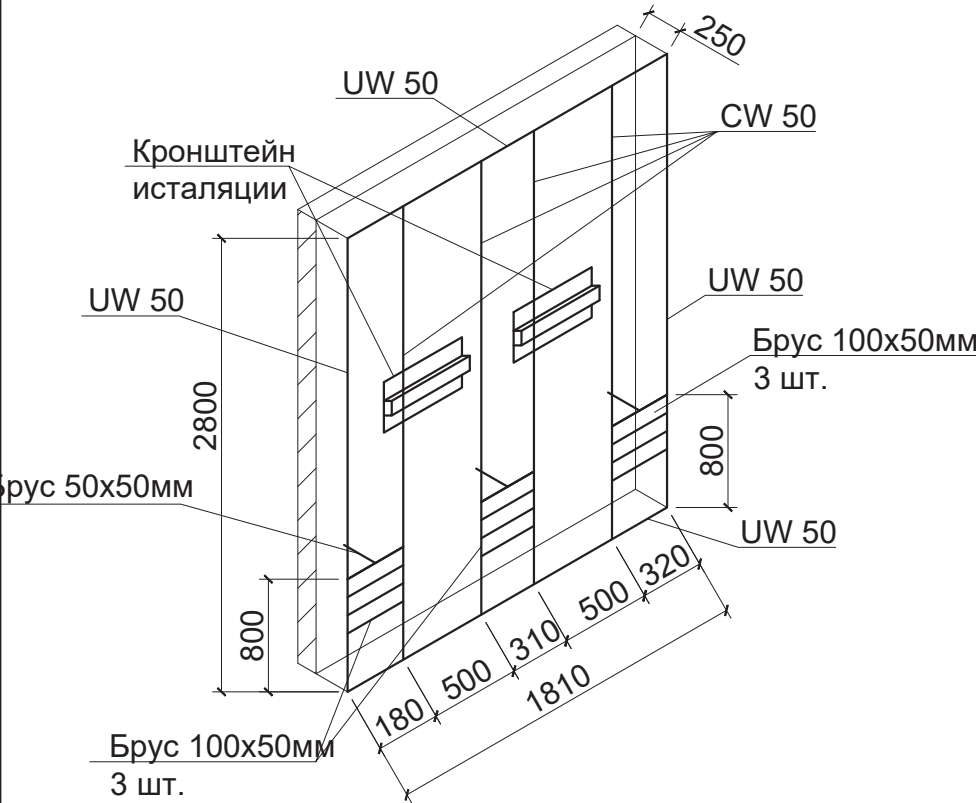


Разрез

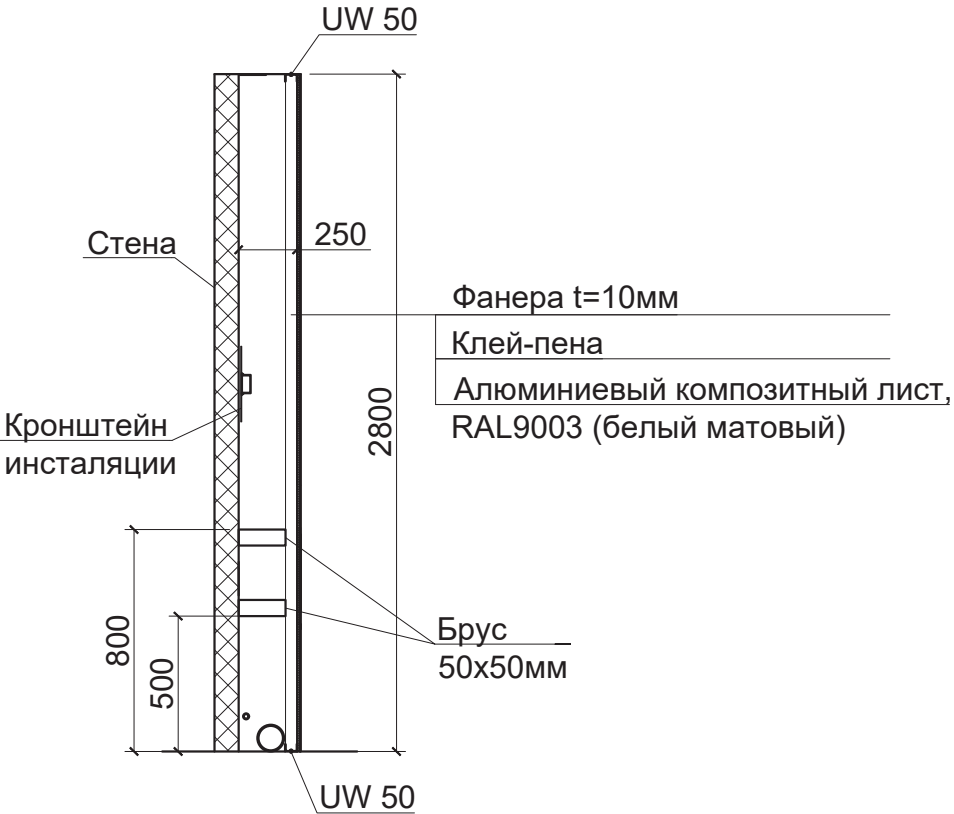


Разрез фальш-стены под душ поддон

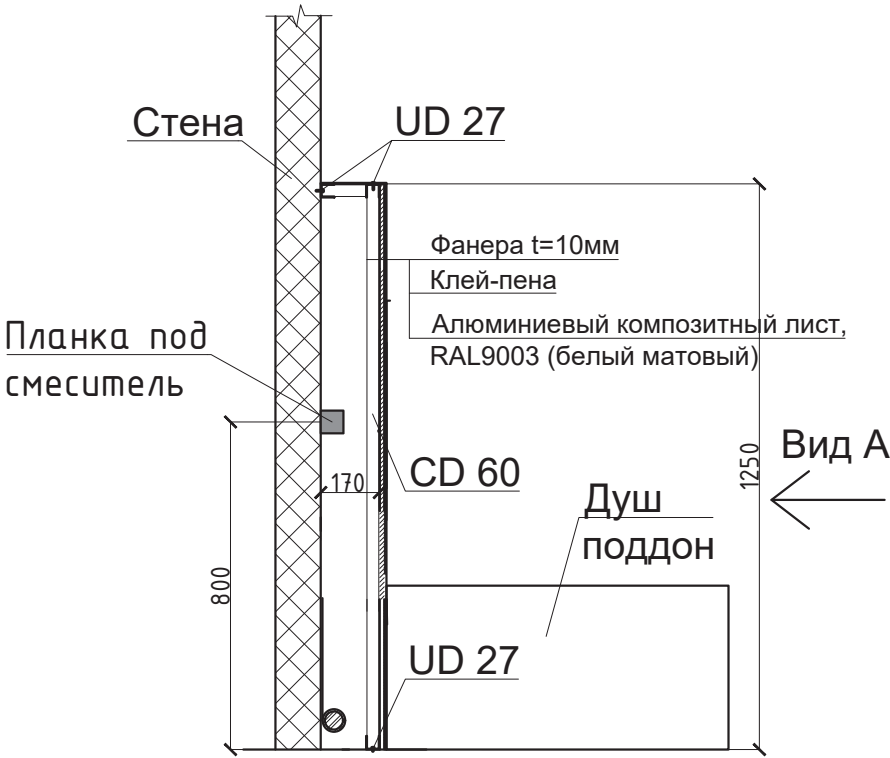


Вид А

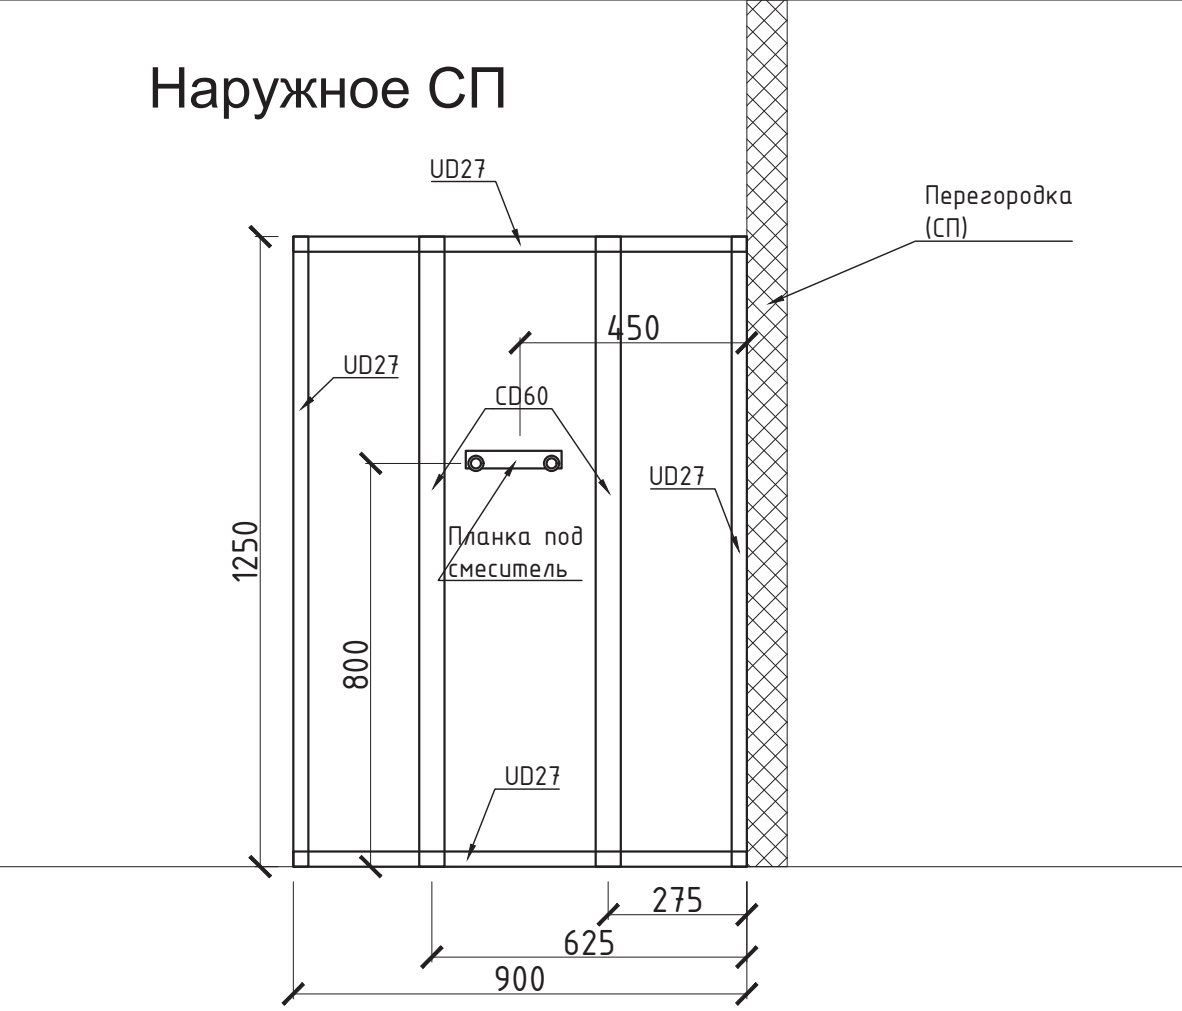

Кронштейн исталяции - 4шт.

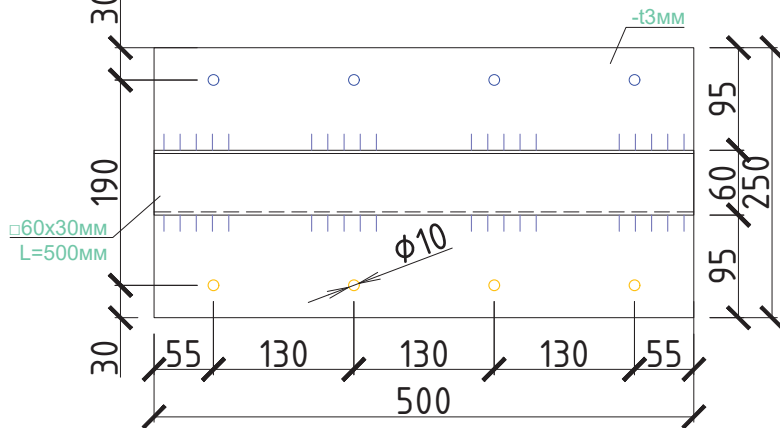




Боковой вид

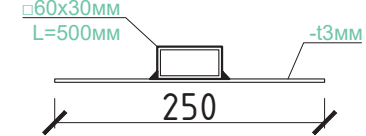

Изм.	Лист	№докум	Подпись	Дата
Разраб	Панченко			
Проверил	Агеенко			
Утвердил	Агеенко			

						Будівництво Модульного центру для надання адміністративних послуг	Стадия	Лист	Листов
Изм.	Лист	№докум	Подпись	Дата	РП		9		
Разраб		Панченко							
Проверил		Агеенко							
Утвердил		Агеенко							
						Инсталляция			

Инв. №ор.	Подпись и дата	Зам.Инв.№

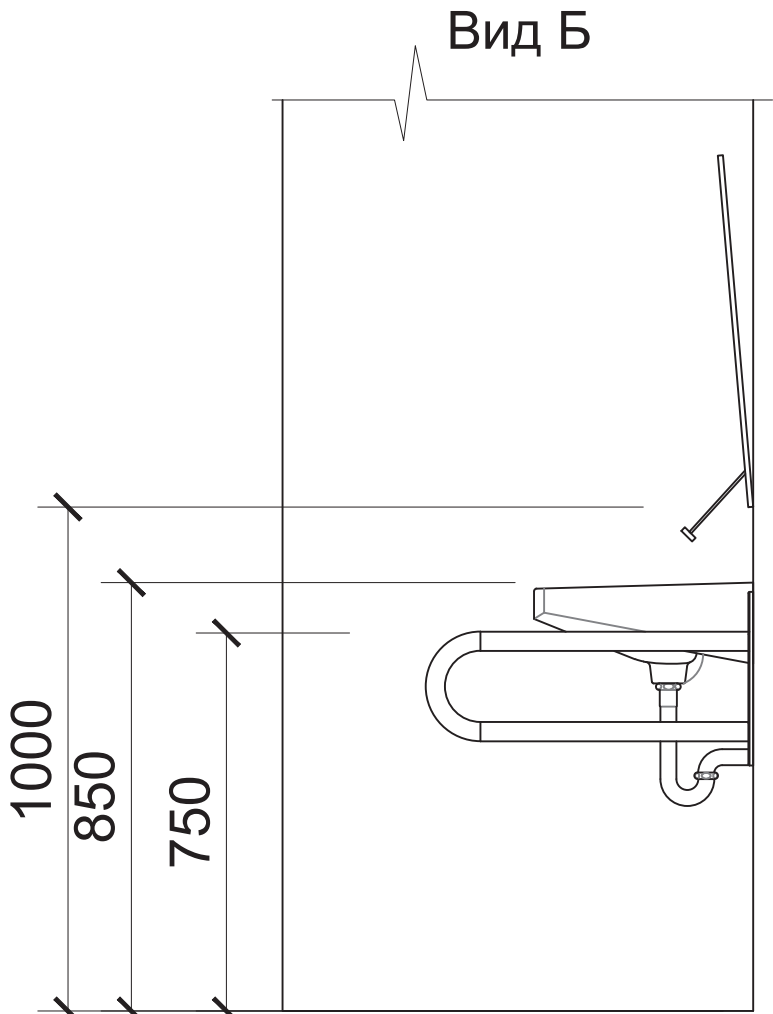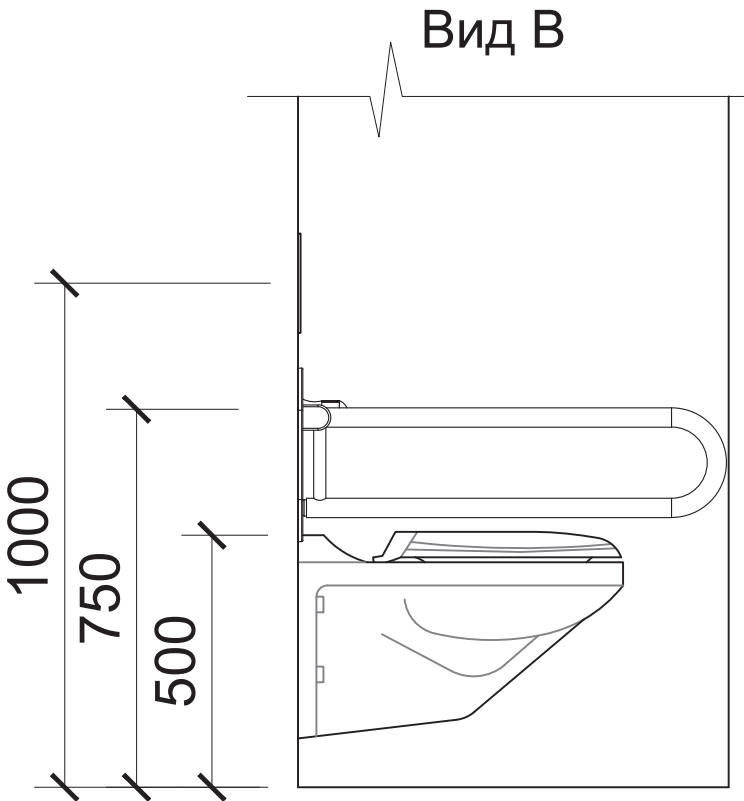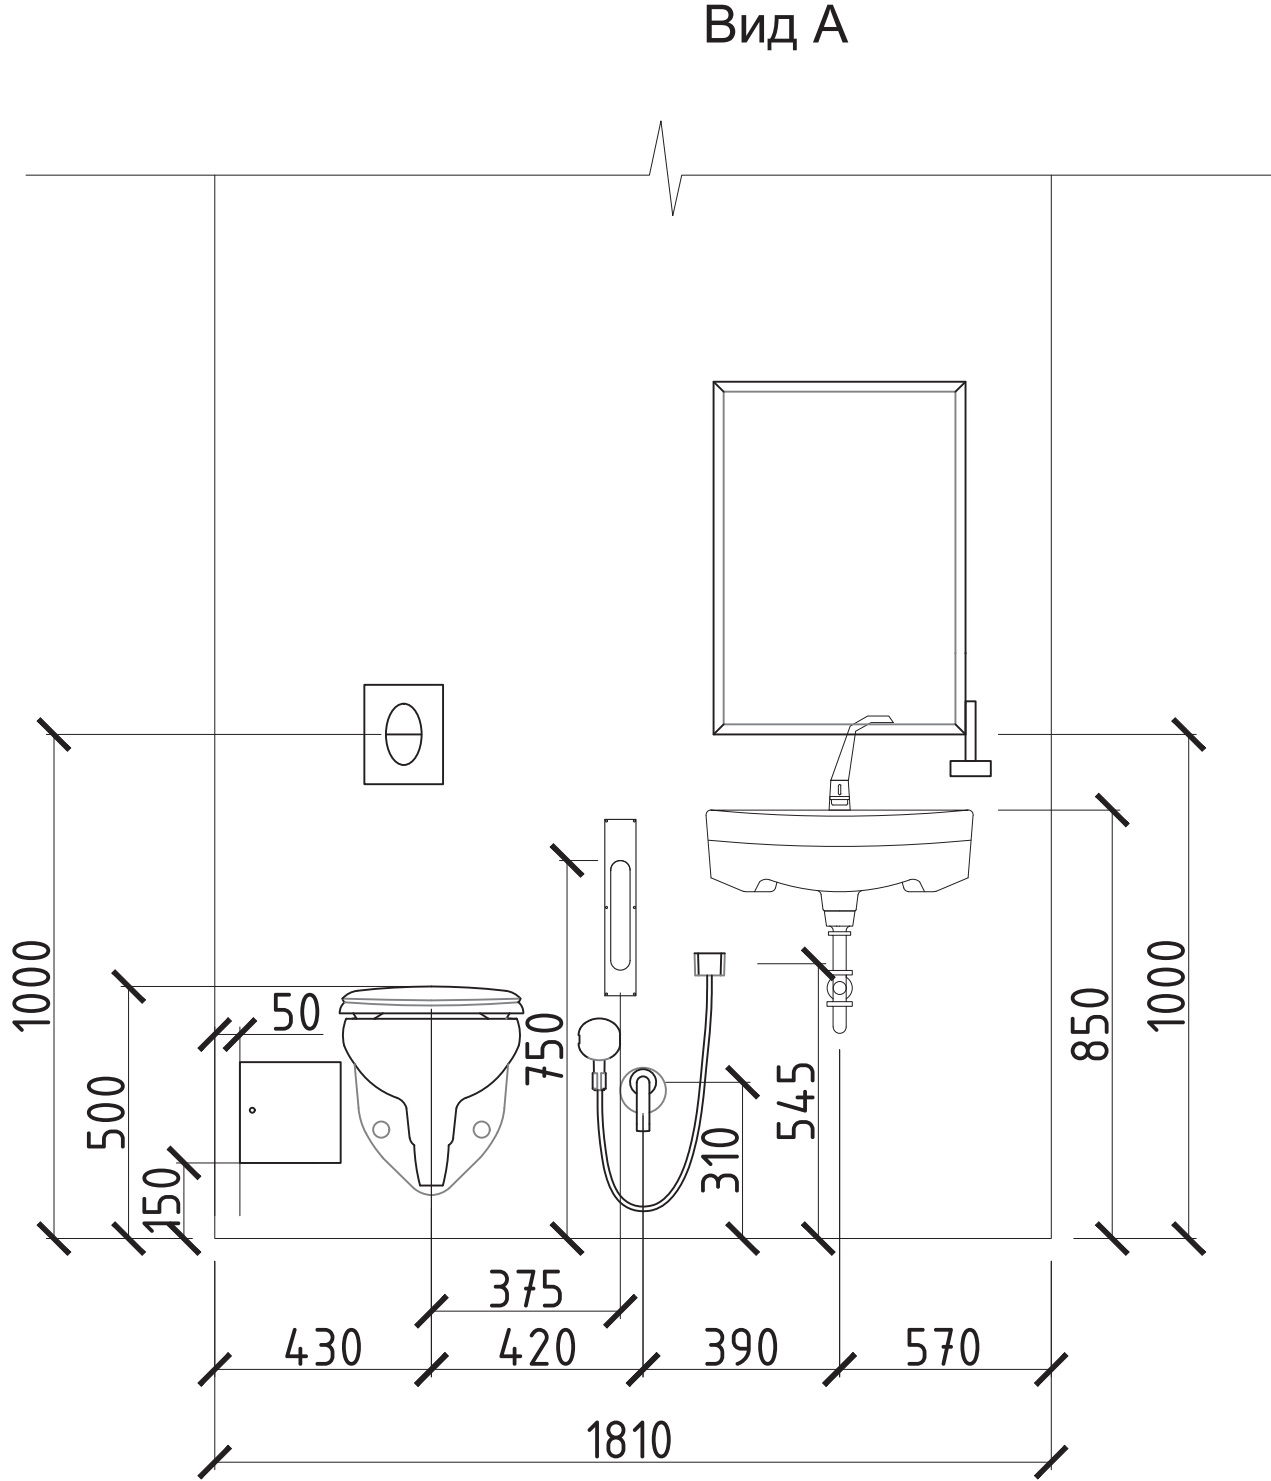

Изм.	Лист	№докум	Подпись	Дата	Будівництво Модульного центру для надання адміністративних послуг	Стадия	Лист	Листов
Разраб	Панченко					РП	10	
Проверил	Агеенко							
Утвердил	Агеенко							
					План инклюзивного санузла	MODULEX		