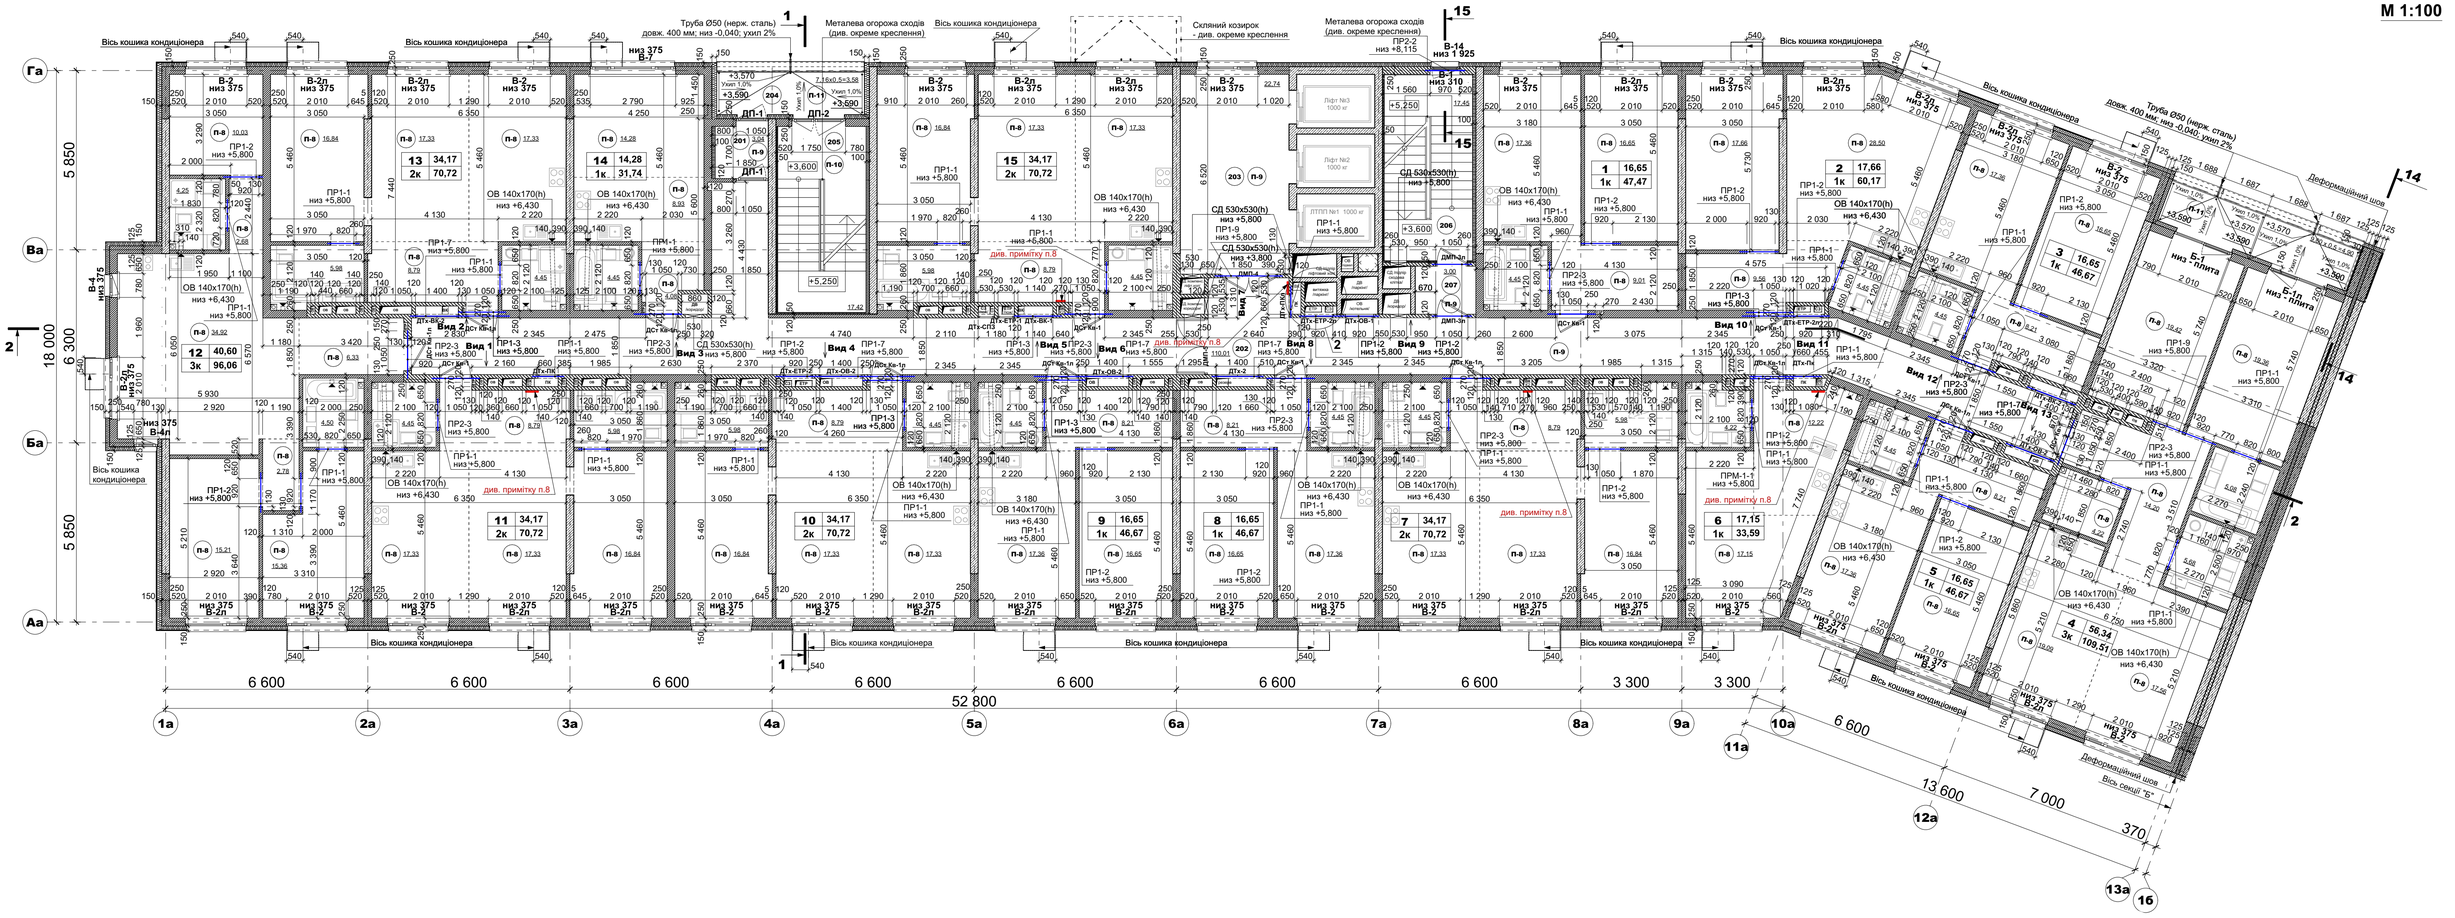


Відомість перетинок 2-го поверху

Марка	Схема перерізу
ПР1-1	
ПР1-2	
ПР1-3	
ПР1-7	
ПР1-9	
ПР2-2	
ПР2-3	
ПРМ-1-1	

Специфікація елементів перетинок 2-го поверху

Поз.	Найменування	Кіл.	Маса од., кг
1	1ПБ 10-1; серія 1.038.1-1 випуск 1	25	20
2	1ПБ 13-1; серія 1.038.1-1 випуск 1	19	25
3	1ПБ 16-1; серія 1.038.1-1 випуск 1	29	30
7	2ПБ 17-2-п; серія 1.038.1-1 випуск 1	6	70
9	2ПБ 22-3-п; серія 1.038.1-1 випуск 1	2	92

Специфікація елементів металевих перетинок

Поз.	Найменування	Кіл.	Маса од., кг
50	ДСТУ EN 10056-1:2006; L 75x6; довж. 1 420	1	9,73

Експлікація приміщень 2-го поверху (секція А)

Номер прим.	Найменування	Площа, м2	Кат. прим.
	Житлова секція		
201	Тамбур	3,04	
202	Коридор	110,01	
203	Ліфтовий хол	22,74	
204	Лоджія	3,58	
205	Сходова клітка Н1	17,42	
206	Сходова клітка Н2	17,45	
207	Тамбур сходової клітки Н2	3,00	
	Разом по МЗК	177,24 м²	
	Загальна площа квартир на поверсі	913,92 м²	
	Разом по житловій секції	1 096,06 м²	

Типове влаштування підвіконних рядів мурування М 1:20



2 М 1:20



СХЕМА БЛОКУВАННЯ СЕКЦІЙ БУДИНКУ



Умовні позначення

- Залізобетонні монолітні стіни, пілони - REI 150
- Мурування з керамічної цегли 2NF М100 (ДСТУ Б В.2.7-61:2008) на цементно-піщаному розчині М75 (ДСТУ Б В.2.7-239-2010)
- Мурування з рядової керамічної повнотілої цегли підвищеної якості М100 (ДСТУ Б В.2.7- 61:2008) на цементно-піщаному розчині М75 (ДСТУ Б В.2.7-239-2010)
- Фасадна система з мінераловатним утеплювачем густиною 120-135 кг/м³ на клею та дюбелях та опорядженням штукатуркою

Примітки:

1. За відносну відмітку 0,000 прийнято рівень "чистої" підлоги 1-го поверху, який відповідає абсолютній відмітці 98,35.
2. Розміри на кресленні вказані в міліметрах, відмітки в метрах. Висота розташування перетинок ***на плані*** вказана відносно рівня "чистої" підлоги будівлі (відносно 0,000); рівень низу отворів прив'язаний на плані відносно рівня "чистої" підлоги будівлі (відносно 0,000);
3. Роботи по муруванню виконувати відповідно ДБН В.2.6-162:2010 "Кам`яні та армокам`яні конструкції".
4. Мурування внутрішніх стін та перегородок виконувати від з. б. плити перекриття.
   Перед виконанням першого ряду мурування виконати вирівнюючий шов з ц.п. розчину товщиною до 30 мм.
   Мурування зовнішніх стін, внутрішніх стін та перегородок виконувати з керамічної цегли 2NF М100 на цементно-піщаному розчині М75 впорізку. Мурування шахт вентиляції, димовидалення виконувати з керамічної повнотілої цегли М100 підвищеної якості, на ц. п. розчині М75 із затиранням швів зсередини (стінки шахт повинні бути пило-газонепроникними).
   В зонах примикання мурування з повнотілої цегли до мурування з 2NF виконувати перев'язку через 3 ряди 2NF, заводити мурування з повнотілої цегли в мурування 2NF. Мурування вентканалів (поперекові перегородки між каналами) виконувати з перев'язкою через 6 рядів 2NF.
   Муровані стіни та перегородки кріпити до існуючих залізобетонних конструкцій споруди анкерами Ø8 А400С через 2 ряди мурування 2NF або 4 ряди цегли нормального формату по висоті. Цегляне мурування армувати сіткою Ø3 Вр-1, чар. 50х50, з перепуском сіток 200мм, через кожні 450 мм по висоті. Типові вузли анкерування - див. аркуш № 5 комплекту АР.
   Глибина анкерування в з.б. конструкції 100 мм. Мурування очистити від напливів ц. п. розчину.
5. Муровані стіни і перегородки не доводити до перекриття на 20мм, щілину заповнити пружним негорючим матеріалом (мінеральна вата) та зачеканити цементно-піщаним розчином М75.
6. Технологічні отвори для проходу інженерних комунікацій (в т. ч. розташовані нижче "чистої" підлоги даного поверху) виконати по місцю, згідно креслень розділів ОВ, ВК, ЕТР, СПЗ.
   Над технологічними отворами, які по ширині менше або дорівнюють 600 мм, в стінах і перегородках виконувати перетинки з арматурних стрижнів Ø10 А400С, заводити стрижні на 200 мм в обидва боки від отвору.
   Для перегородок товщиною 120 мм в якості перетинок використовувати 2 стрижня,
   для стін товщиною 250 мм - 3 стрижня.
7. Заміна вказаних будівельних матеріалів на аналоги можлива за умови погодження з проектувальником.
8. Вказані простінки виконати після монтажу інженерних мереж.
9. Креслення видів 1...13 - див. АР-1 аркуш №6б.
10. Розріз 1-1 див. АР-1 аркуш №13, розріз 2-2 аркуш №14; розрізи 14-14, 15-15 аркуш № 6б; експлікація підлог - див. аркуш №23, специфікація металевих заповнень прорізів дверей та воріт - див. аркуш №18; специфікація металопластикових заповнень прорізів дверей та вікон - див. аркуш №19.

						ПБ-100-АР-1	
						Житлові будинки з об'єктами соціально-культурного призначення та підземними паркінгами по вул. Сагайдака, 101 в Дніпровському районі м. Києва	
Зм.	Кільк.	Аркуш	№док.	Підп.	Дата		
ГАП		Чапенко				(Коригування. VIII черга будівництва) Житловий будинок №26 з вбудованими нежитловими приміщеннями Секція "А"	Стадія: Р; Аркуш: 6; Аркушів:
Розробив		Шелестов			08.26	План 2-го поверху на відмітці +3,600	ТОВ "БК "Міськбудінвест" Проектне бюро
Перевірив		Іваненко					
Норм. контр.		Чапенко					

Погоджено: Фахівець ЕТР Заніздра; Фахівець СЗ Білоус
Погоджено: Конструктор КБ Пилипенко; Фахівець ОВ Садома; Фахівець ВК Кучеренко
Формат Колібаба; Зам. інв. №; Підпис і дата; Інв. № ор.

Формат А1 (841 х 594)