
Проект

интерьера 2-х уровневой квартиры

г.Киев 2020 г.

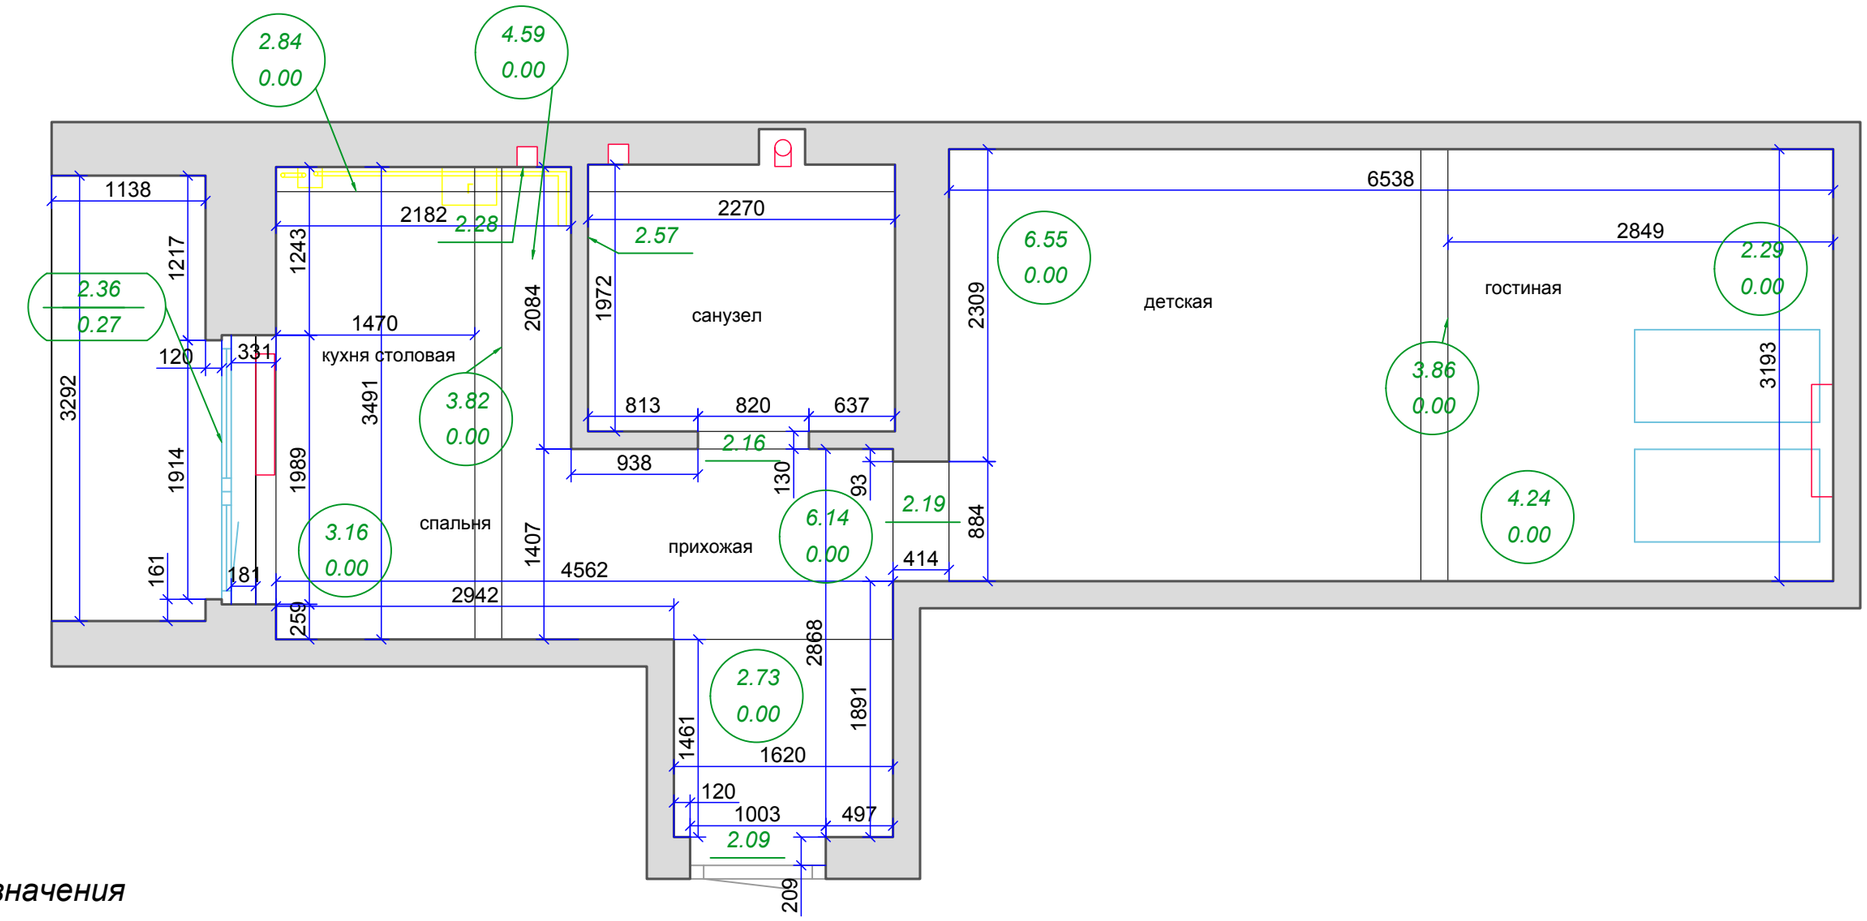

Условные обозначения

2.93 / 0.00 — - отметка потолка; - отметка пола

2.28 / 0.82 — - отметки верха проема; - отметки низа проема;

2.10 — - отметки верха проема

○ — - канализационный стояк

□ — - вентиляция

- батареи


ПРИМЕЧАНИЯ

Съемка выполнена в условной системе координат X, У и системе высот Н.

Размеры на чертеже показаны в миллиметрах, отметки в метрах.

Изм.	Кол.уч	Лист	№док	Подпись	Дата	План обмеров			
						Квартира	СТАДИЯ	ЛИСТ	ЛИСТОВ
							Р.П.	2	
				Н.контр		План			

Взам.инв.№ | Подп. и дата | Инв. № подл.

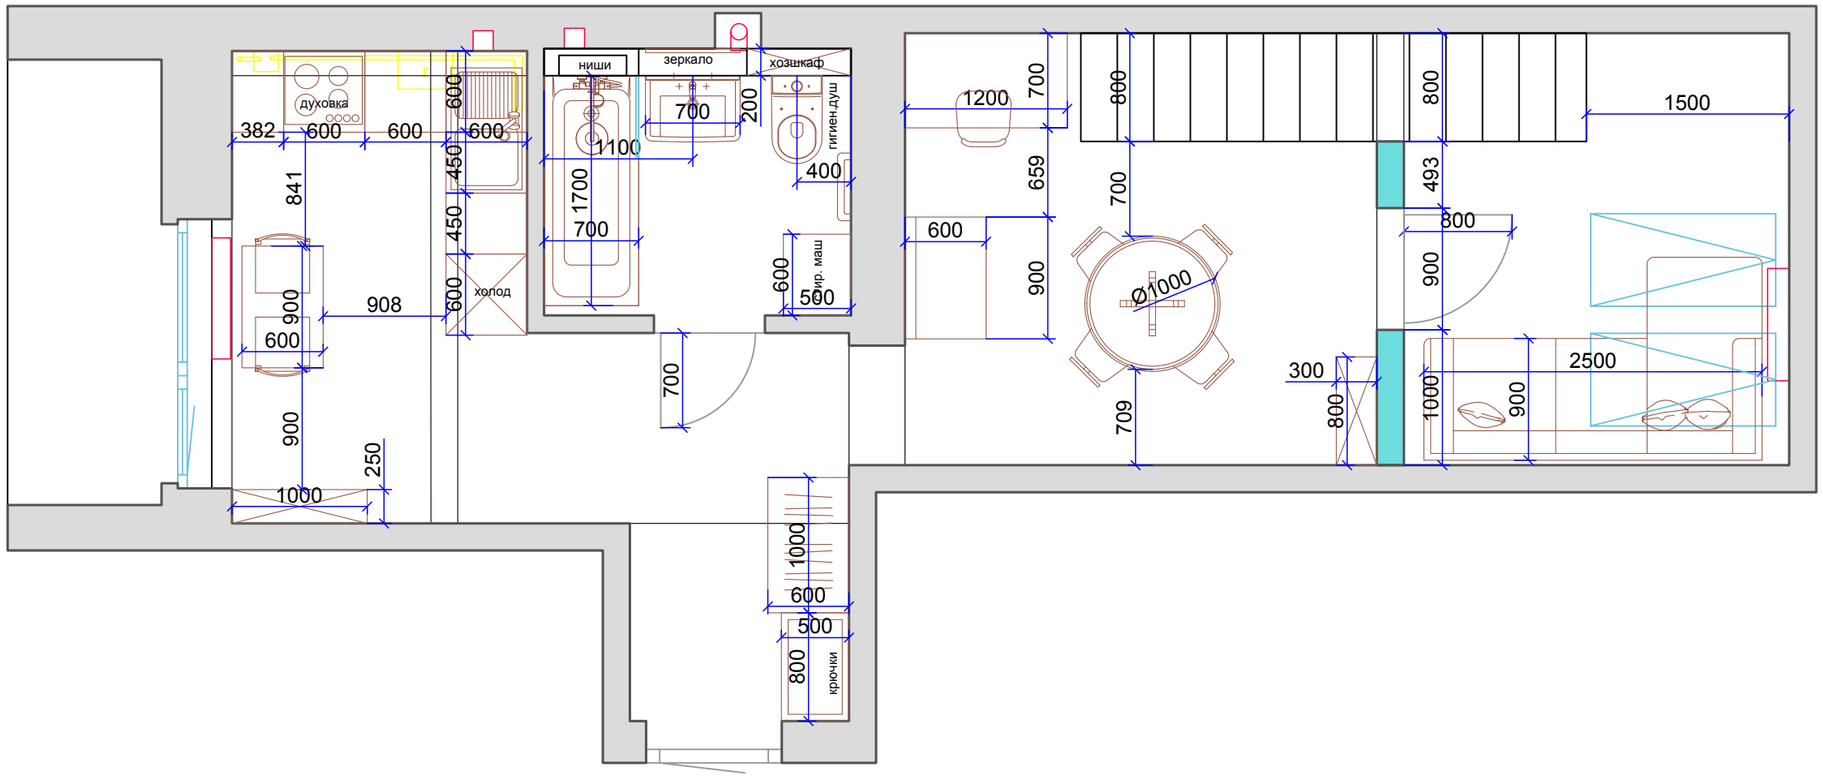


					План расстановки мебели
Изм.	Кол.уч	Лист	№док	Подпись	Дата
				Квартира	СТАДИЯ: Р.П. / ЛИСТ: 3 / ЛИСТОВ:
Н.контр				План	

Взам.инв.№

Подп. и дата

Инв. № подл.

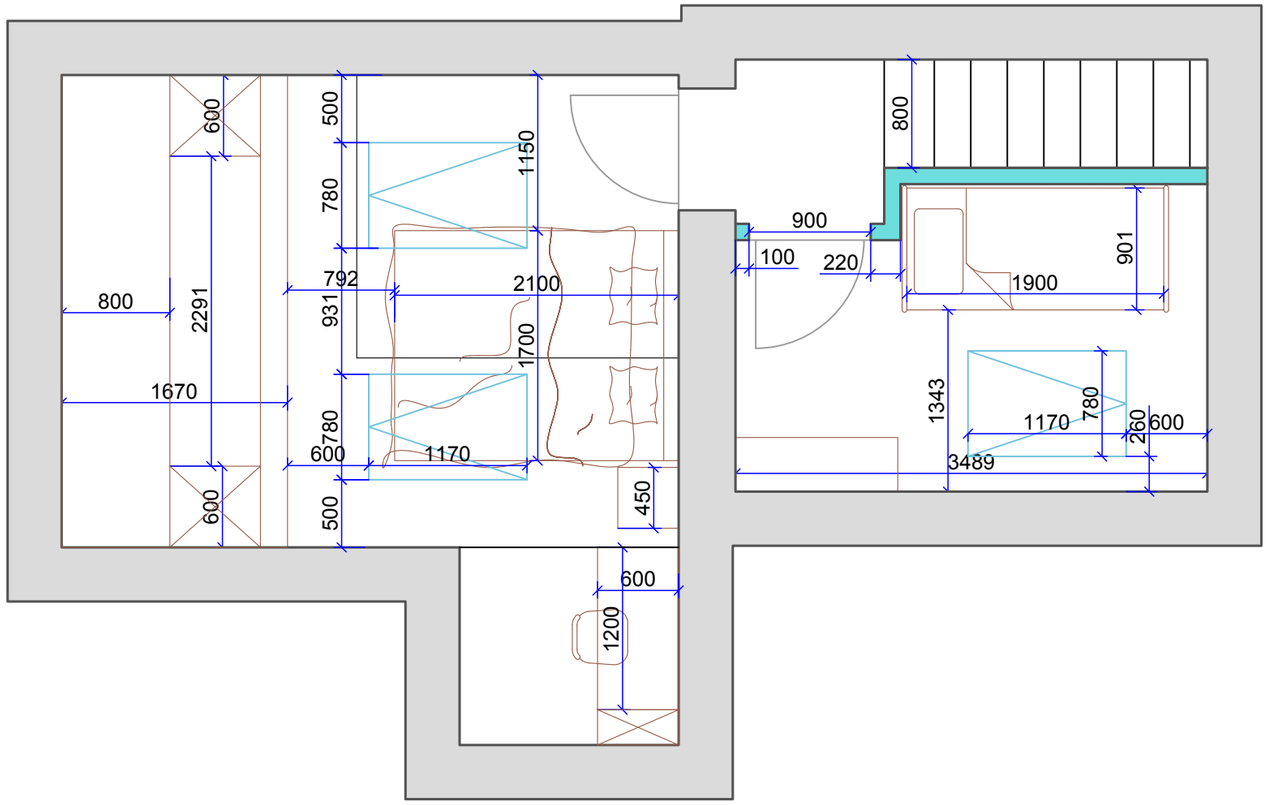


Взам.инв.№

Подп. и дата

Инв. № подл.

Изм.	Кол.уч	Лист	№док	Подпись	Дата	План расстановки мебели			
						Квартира	СТАДИЯ	ЛИСТ	ЛИСТОВ
							Р.П.	3	
						План			
			Н.контр						

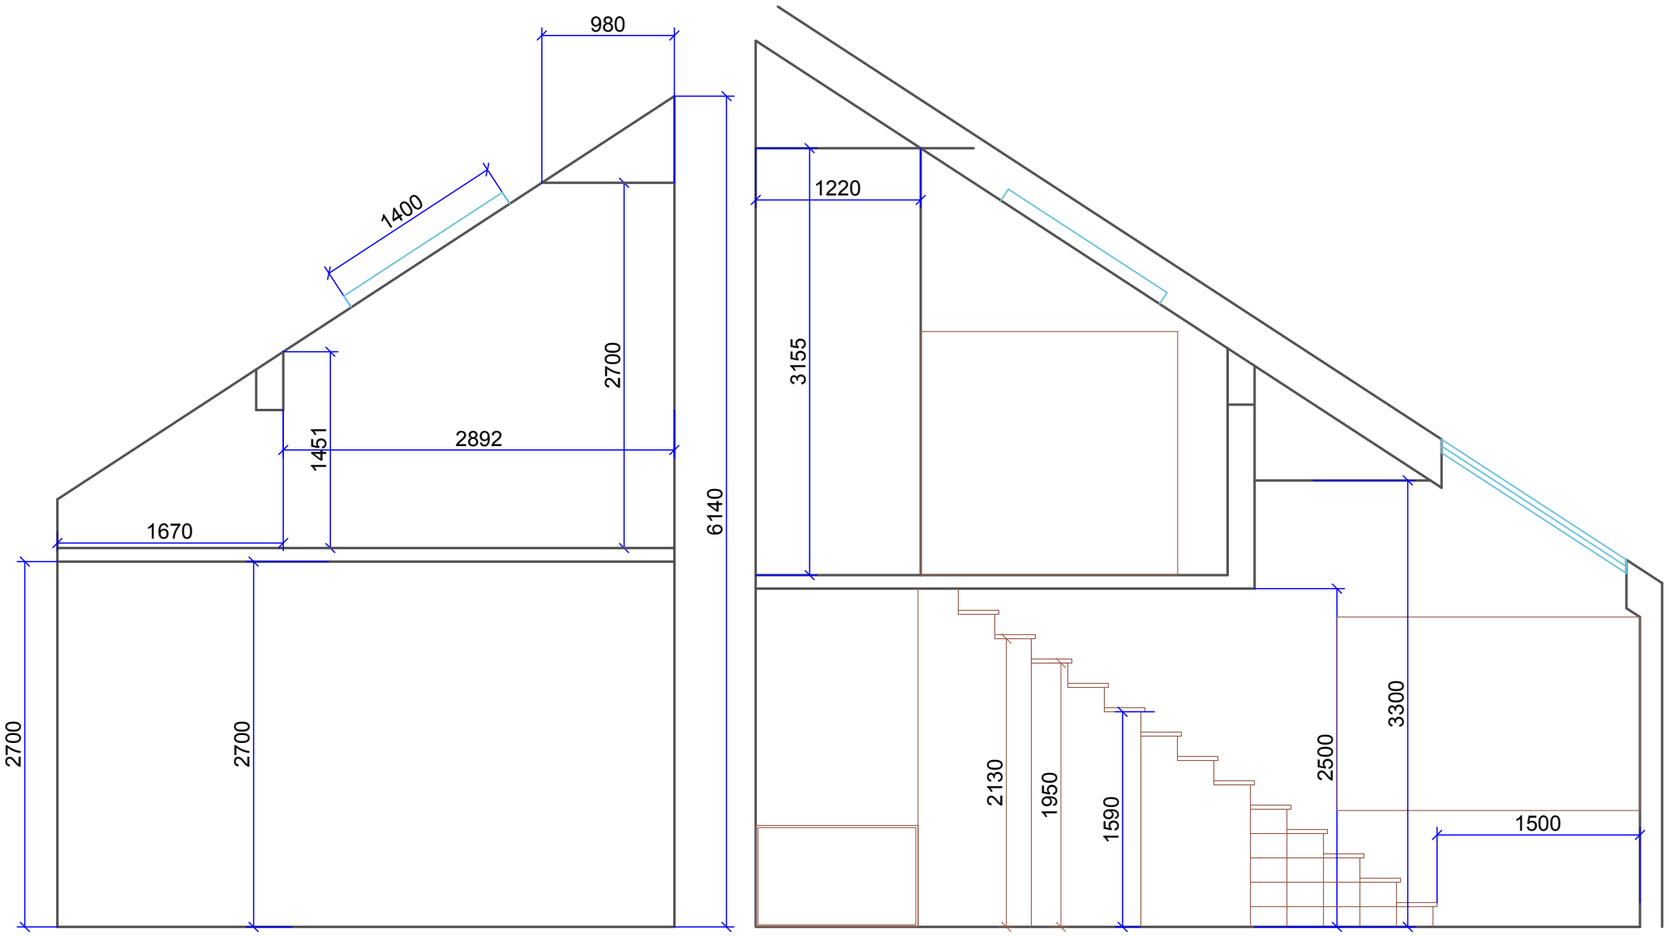


Изм.	Кол.уч	Лист	№док	Подпись	Дата			
						Квартира	СТАДИЯ	ЛИСТ	ЛИСТОВ
							Р.П.	4	
Н.контр						План			

Взам.инв.№

Подп. и дата

Инв. № подл.

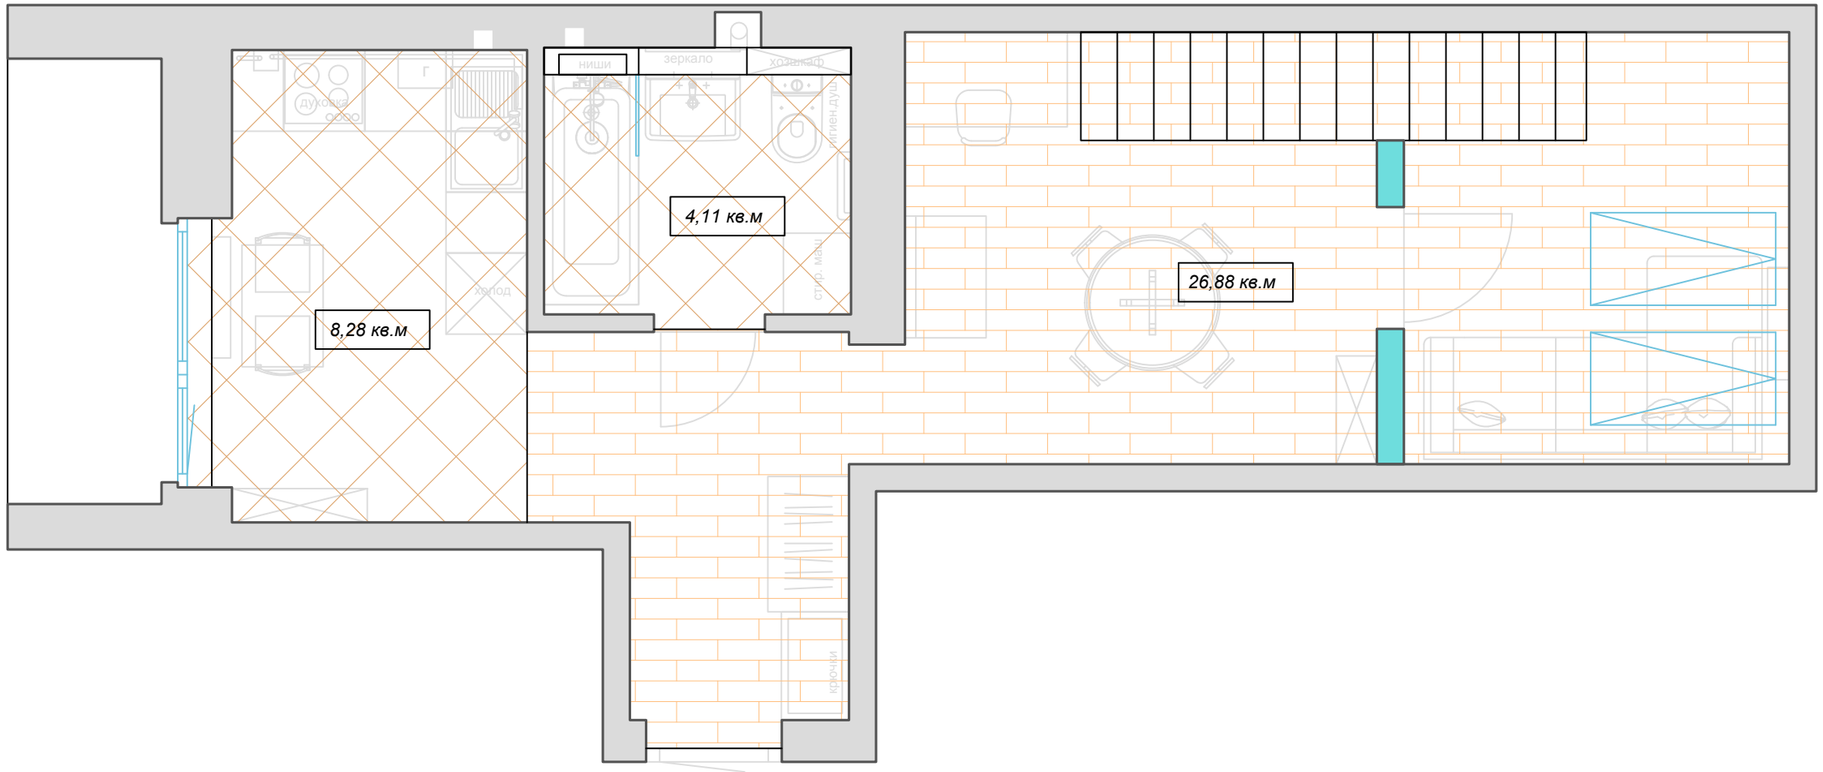

ПРИМЕЧАНИЯ

*Соединение наполнньных покрытий
под серединой дверного полотна

Условные обозначения

15,12 кв.м - плитка


- кварцвинил

Изм.	Кол.уч	Лист	№док	Подпись	Дата	План напольных покрытий			
							СТАДИЯ	ЛИСТ	ЛИСТОВ
						Квартира	Р.П.	6	
				Н.контр		План			

Взам.инв.№

Подп. и дата

Инв. № подл.

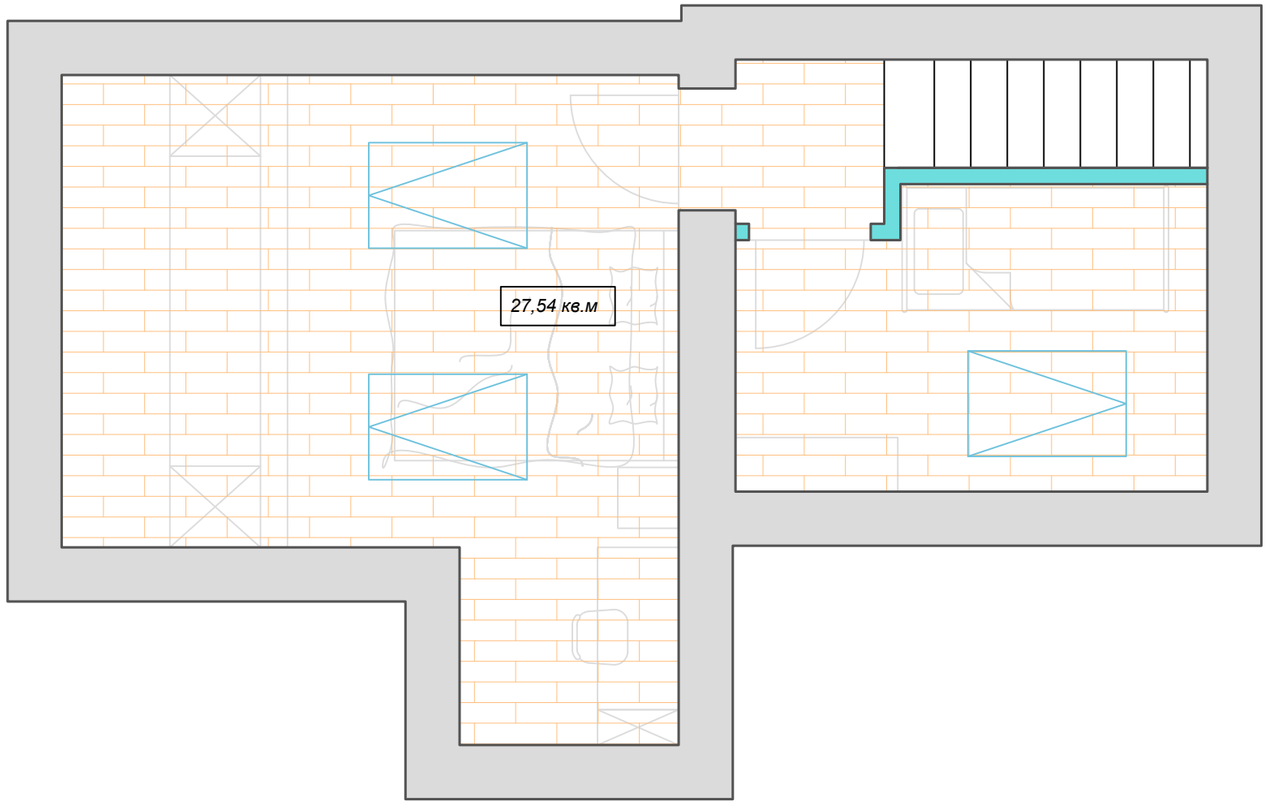

ПРИМЕЧАНИЯ


*Соединение наполнньных покрытий
под серединой дверного полотна

Условные обозначения

15,12 кв.м - кварцвинил

Изм.	Кол.уч	Лист	№док	Подпись	Дата	План напольных покрытий			
						Квартира	СТАДИЯ	ЛИСТ	ЛИСТОВ
							Р.П.	6	
Н.контр						План			

Взам.инв.№ | Подп. и дата | Инв. № подл.

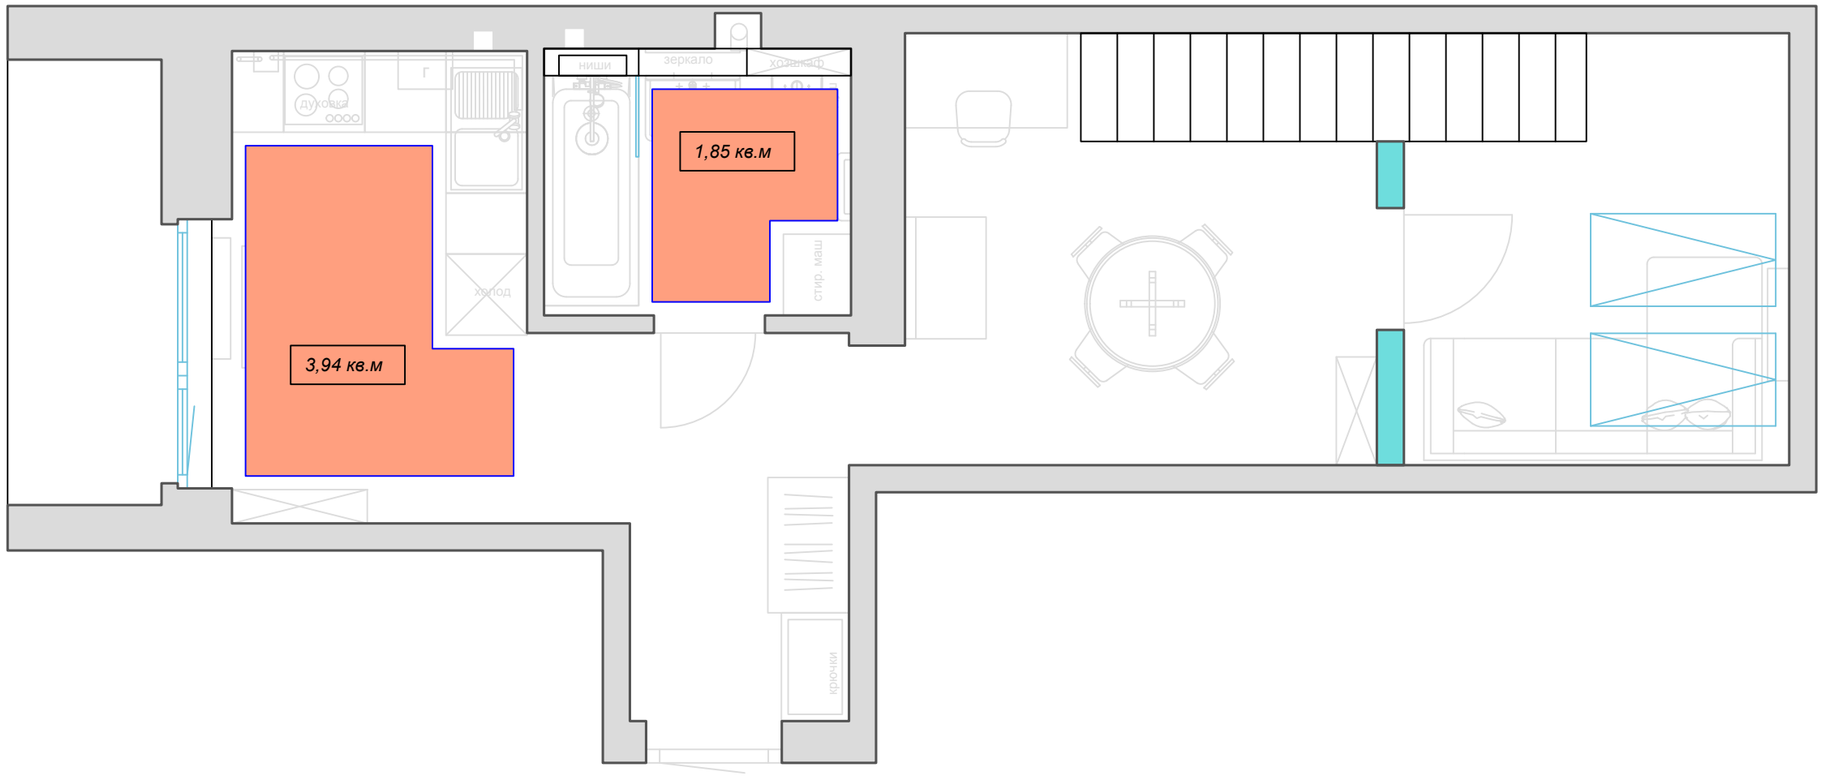

Условные обозначения

15,12 кв.м — площадь теплового пола

Изм.	Кол.уч	Лист	№док	Подпись	Дата
Н.контр					

План подогрева пола

Квартира


СТАДИЯ	ЛИСТ	ЛИСТОВ
Р.П.	7	

План

Взам.инв.№

Подп. и дата

Инв. № подл.

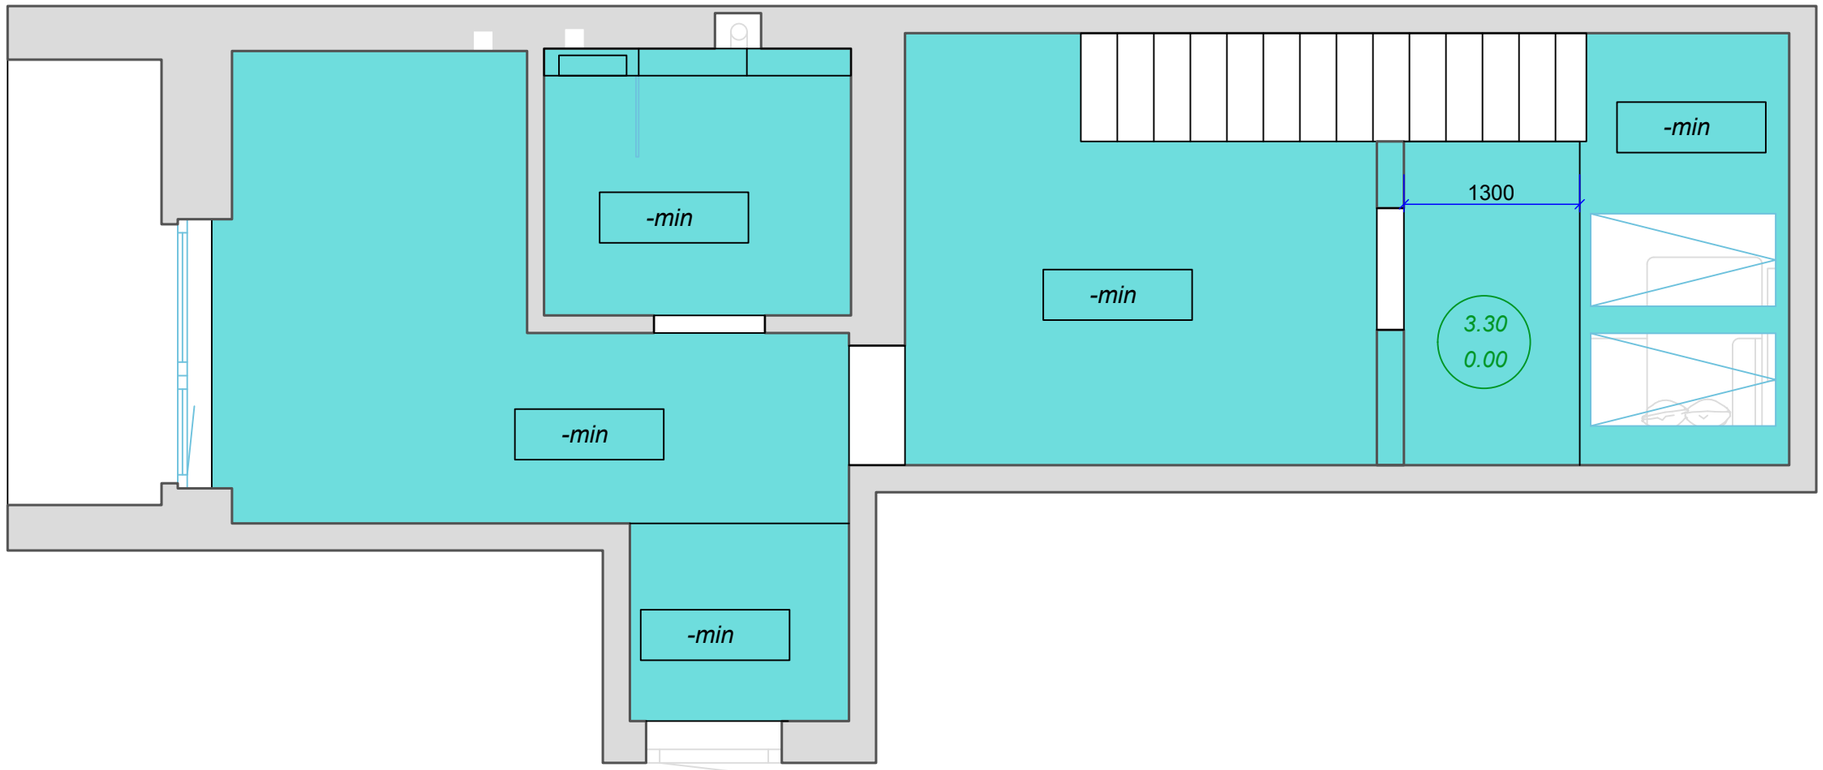

Условные обозначения

- гипсокартонные конструкции

-min — минимальный отступ от уровня существующего потолка

2.93 — отметка потолка

0.00 — отметка пола

Примечание

Отступ потолка со встроенными точечными светильниками согласовать с глубиной их встраивания

Взам.инв.№

Подп. и дата

Инв. № подл.

Изм.	Кол.уч	Лист	№док	Подпись	Дата


План потолочных конструкций

Квартира

СТАДИЯ	ЛИСТ	ЛИСТОВ
Р.П.	8	

Н.контр

План

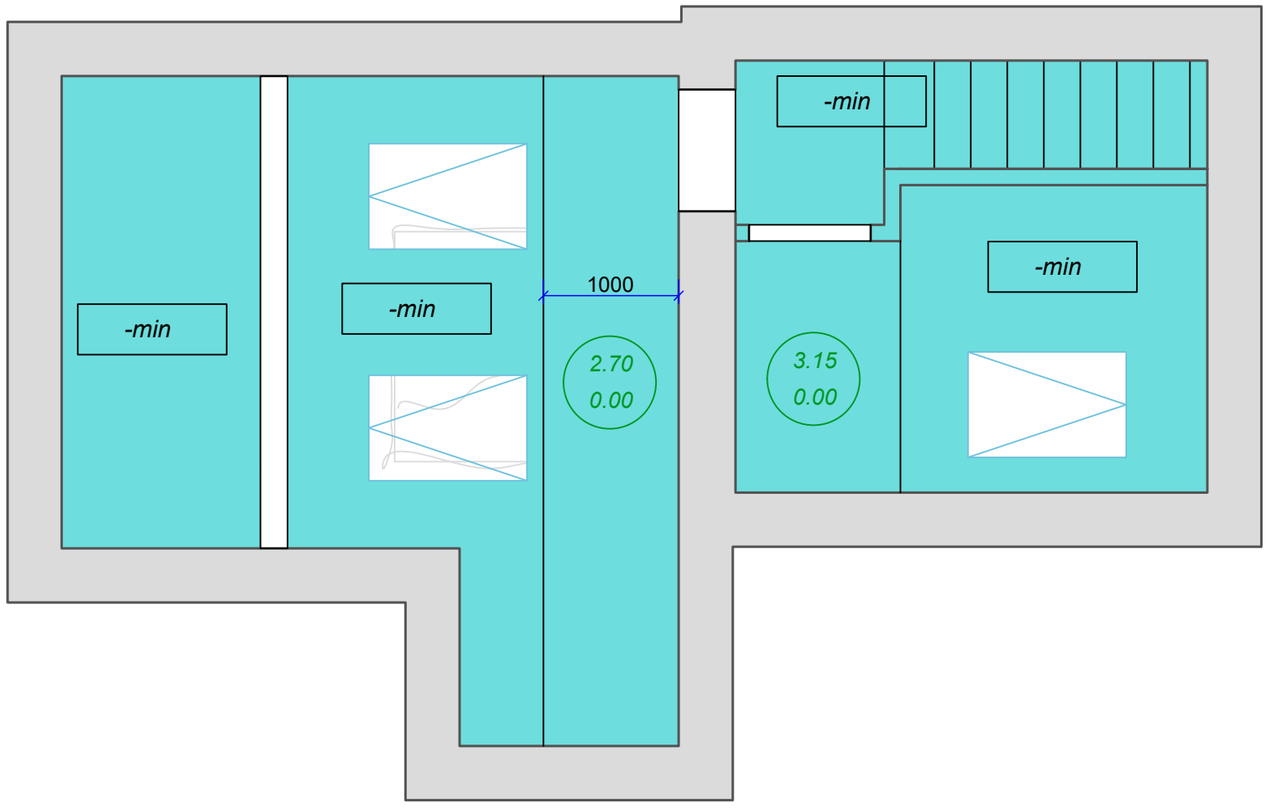

Условные обозначения

- гипсокартонные конструкции

-min — минимальный отступ от уровня существующего потолка

2.93
0.00 — отметка потолка / отметка пола

Примечание

Отступ потолка со встроенными точечными светильниками согласовать с глубиной их встраивания

Изм.	Кол.уч	Лист	№док	Подпись	Дата		
Н.контр							


План потолочных конструкций

Квартира	СТАДИЯ	ЛИСТ	ЛИСТОВ
	Р.П.	8	
План			

Взам.инв.№

Подп. и дата

Инв. № подл.

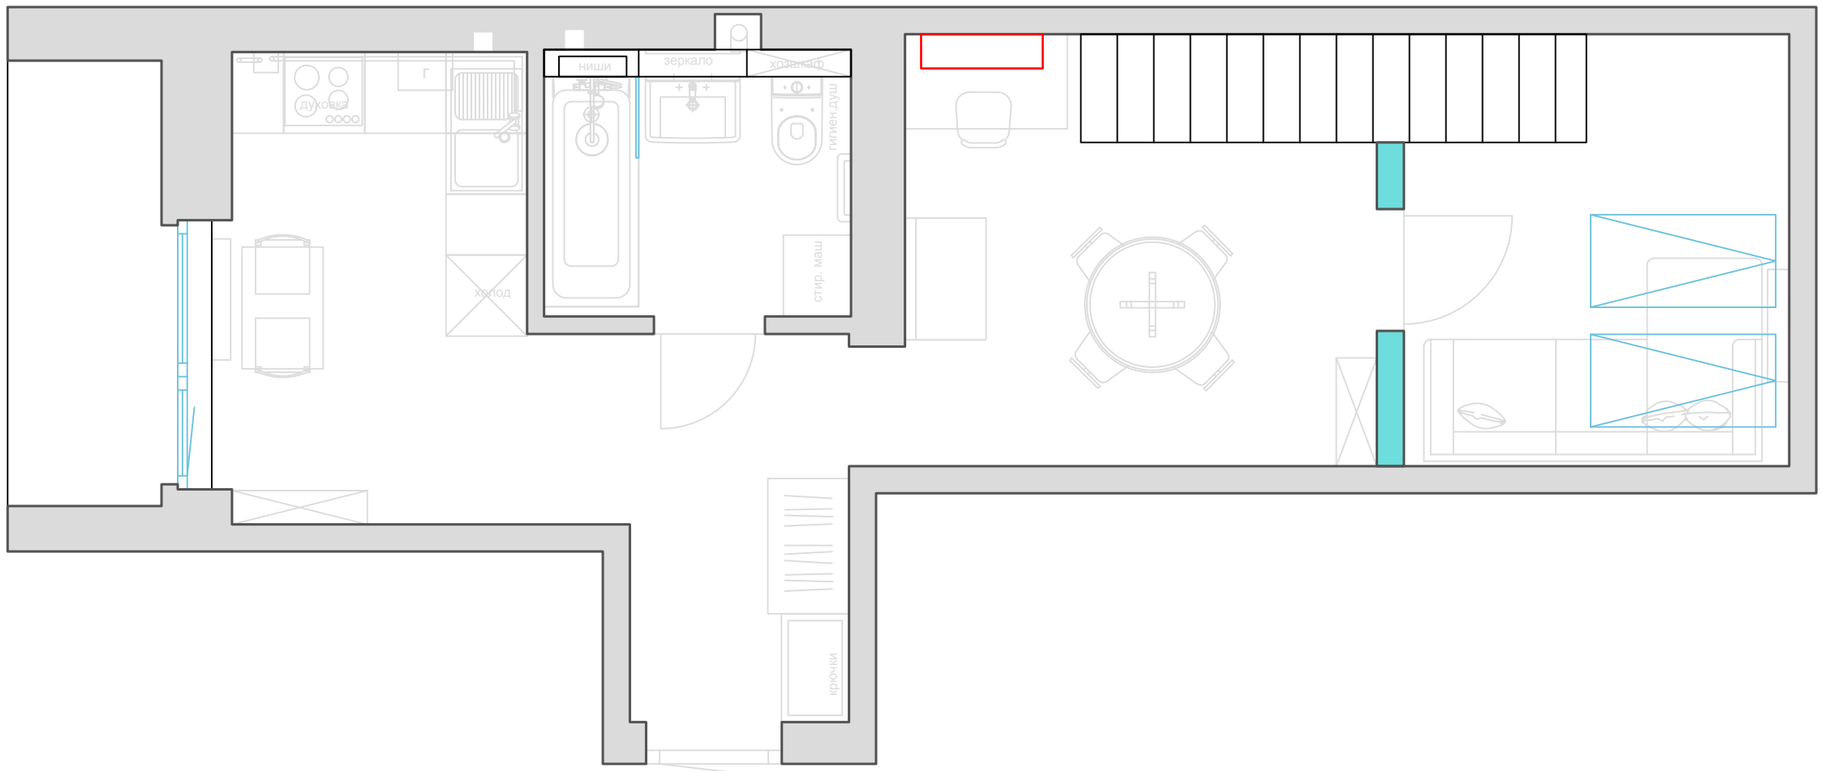

Условные обозначения

- *внутренний блок кондиционера*

Изм.	*Кол.уч*	*Лист*	*№док*	*Подпись*	*Дата*			
Н.контр								


План размещения кондиционеров

Квартира	*СТАДИЯ*	*ЛИСТ*	*ЛИСТОВ*
	Р.П.	*9*	
План			

Взам.инв.№

Подп. и дата

Инв. № подл.

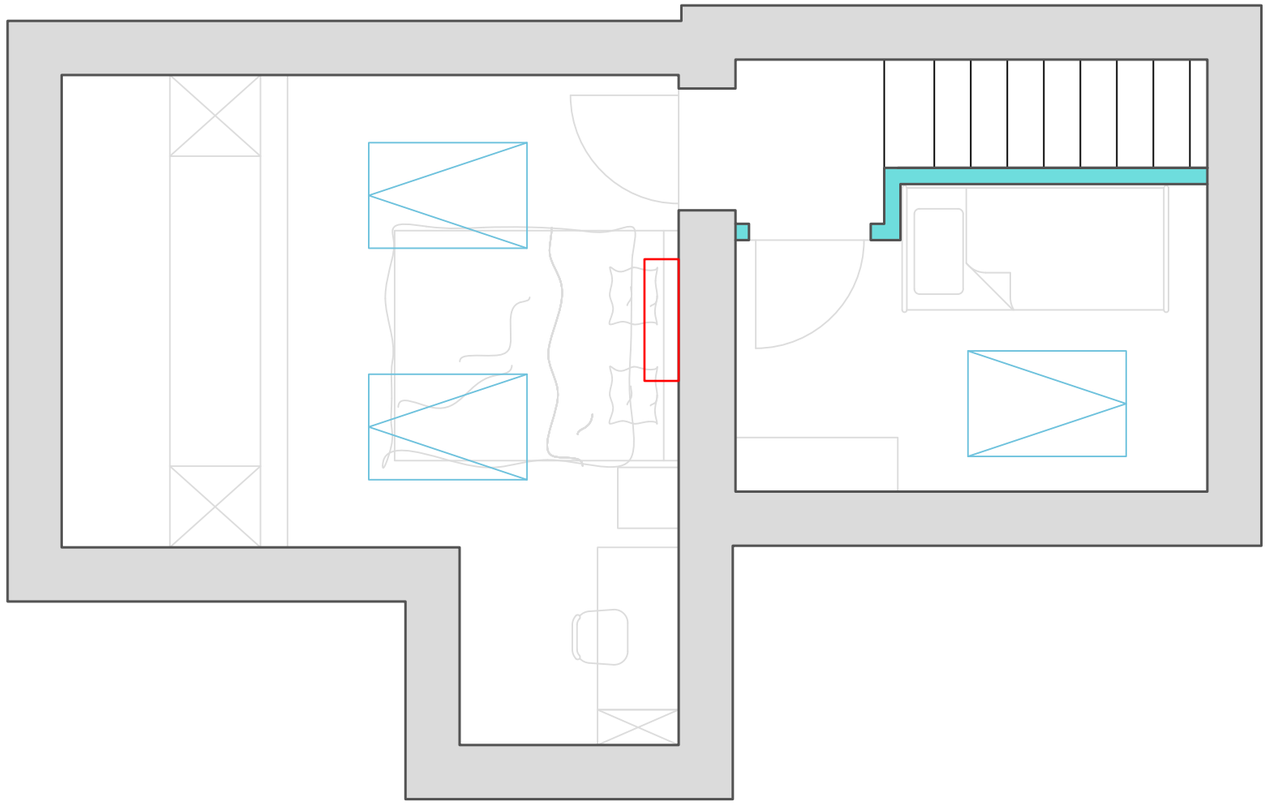

Условные обозначения

- *внутренний блок кондиционера*


Изм.	*Кол.уч*	*Лист*	*№док*	*Подпись*	*Дата*			
						Квартира	*СТАДИЯ*	*ЛИСТ*	*ЛИСТОВ*
							Р.П.	*9*	
Н.контр						*План*			

План размещения кондиционеров

Взам.инв.№

Подп. и дата

Инв. № подл.

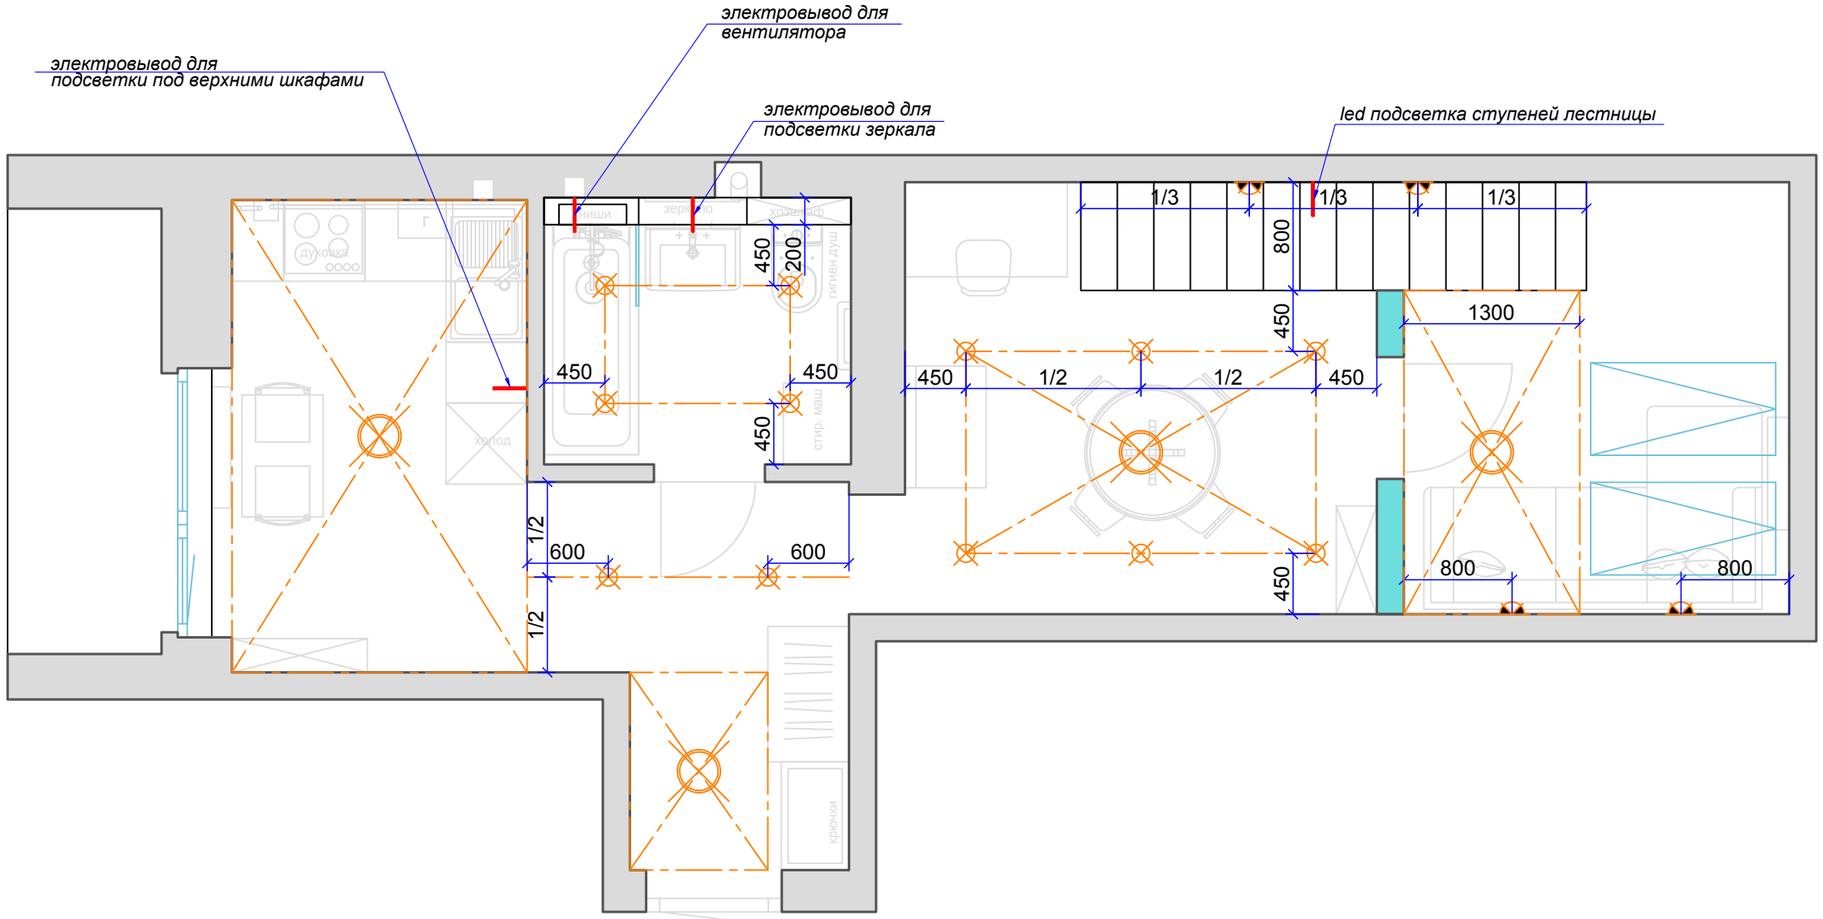


Условные обозначения

- настенный светильник
- накладной светильник или люстра
- встроенный точечный светильник
- светодиодная лента
- электровывод

1/2 - половина участка

Изм.	Кол.уч	Лист	№док	Подпись	Дата	Схема размещения осветительных приборов			
						Квартира	СТАДИЯ	ЛИСТ	ЛИСТОВ
							Р.П.	10	
Н.контр						План			

Взам.инв.№ | Подп. и дата | Инв. № подл.

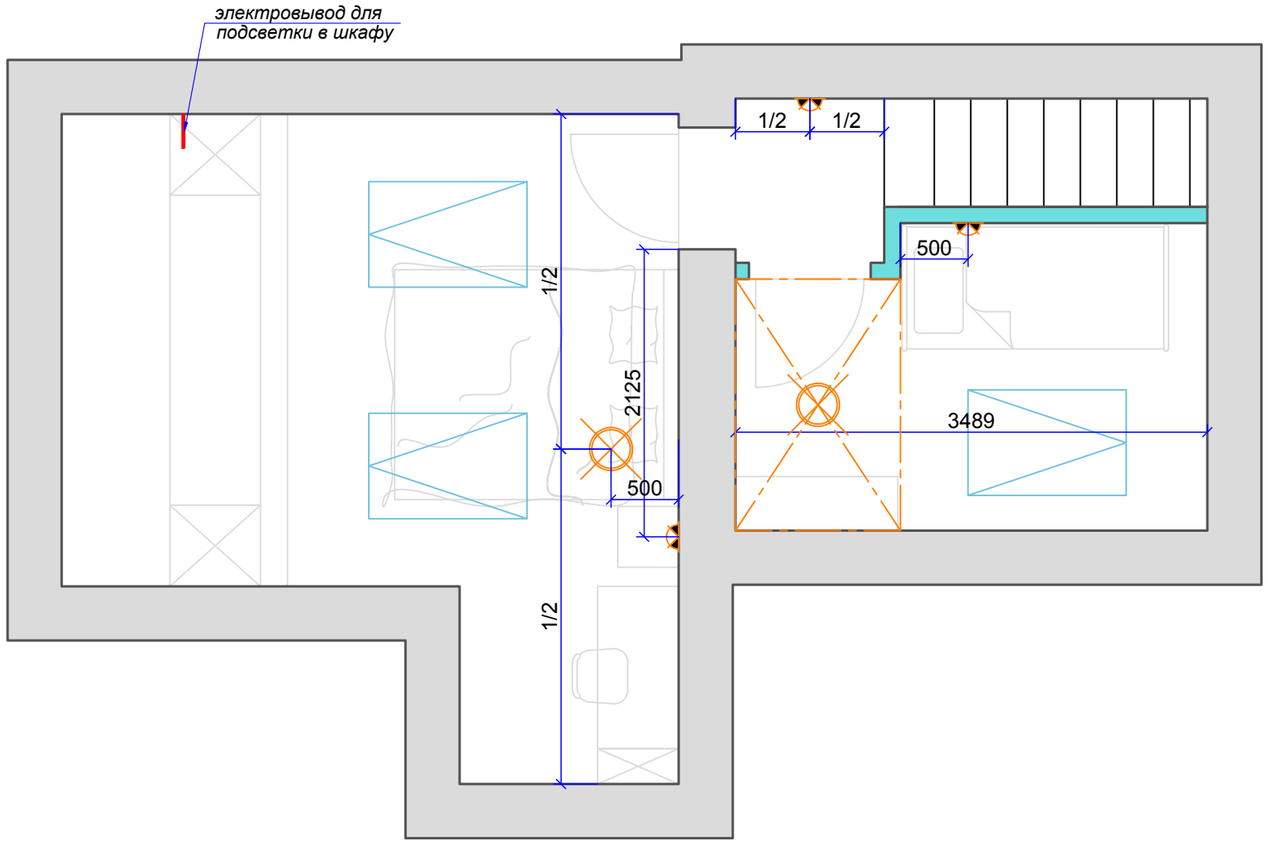

Условные обозначения

- настенный светильник
- накладной светильник или люстра
- встроенный точечный светильник
- светодиодная лента
- электровывод


1/2 - половина участка

Изм.	Кол.уч	Лист	№док	Подпись	Дата	Схема размещения осветительных приборов			
						Квартира	СТАДИЯ	ЛИСТ	ЛИСТОВ
							Р.П.	10	
Н.контр						План			

Взам.инв.№

Подп. и дата

Инв. № подл.

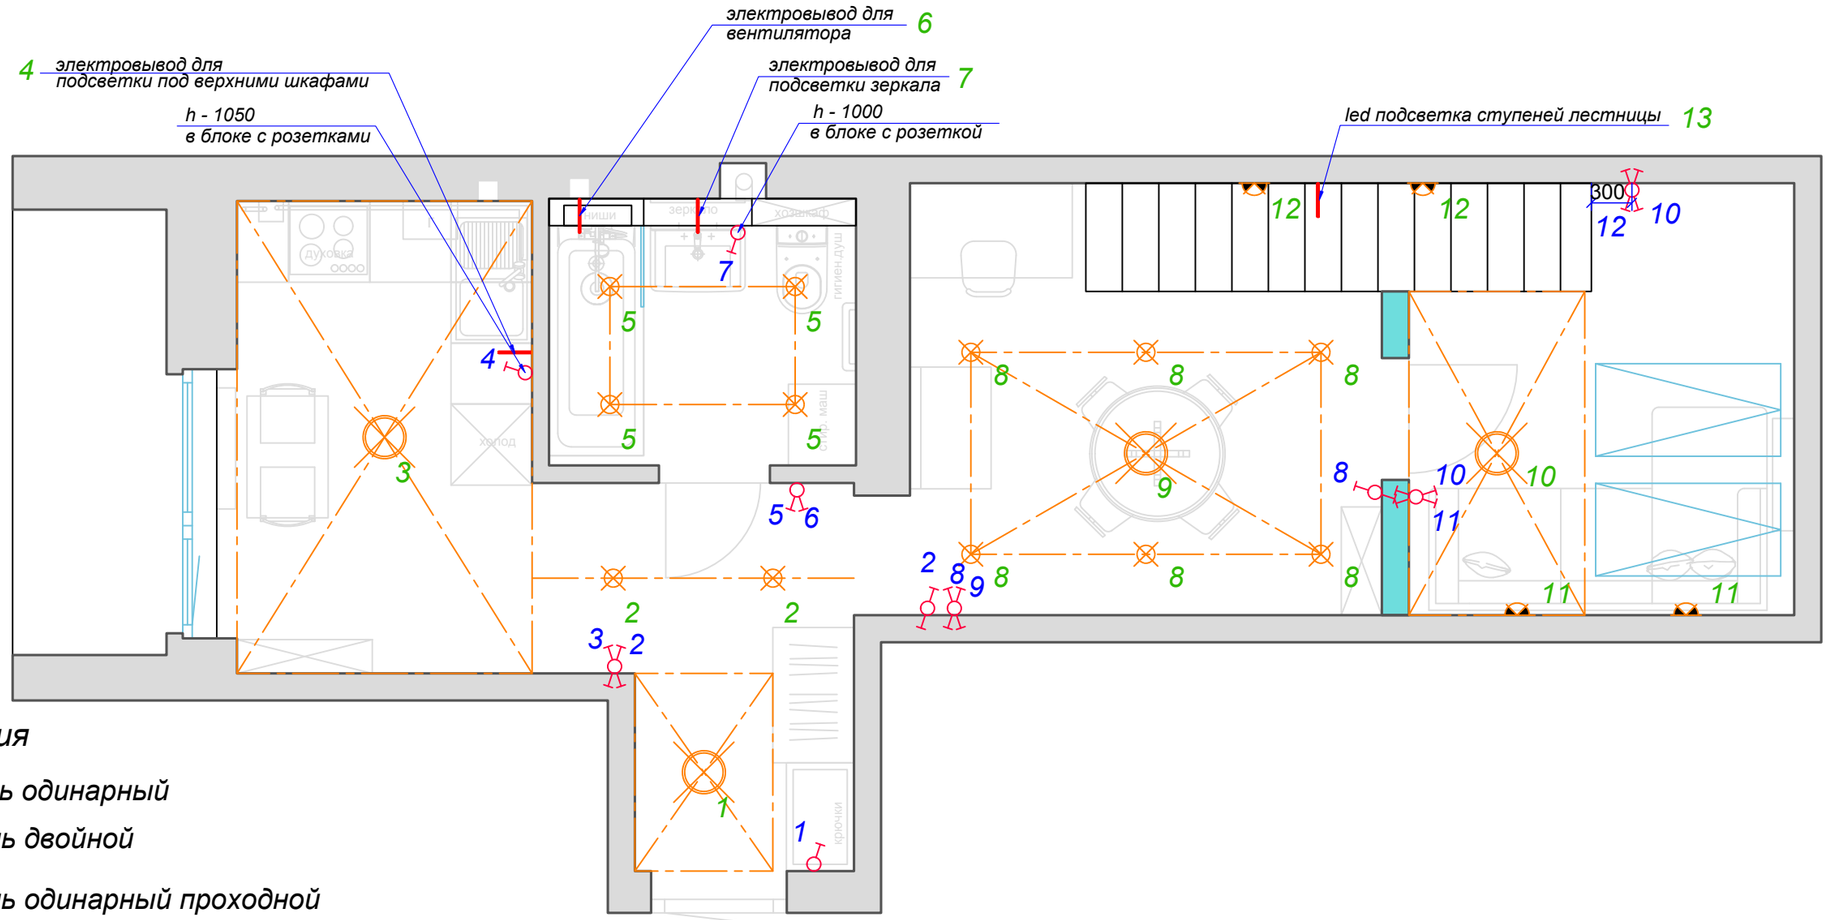

Условные обозначения

- выключатель одинарный
- выключатель двойной
- выключатель одинарный проходной
- выключатель двойной проходной
- выключатель перекрестный
- 1,2 — нумерация выключателей
- 1,2 — нумерация источников освещения
- n` — выключатель на источнике
- светодиодная лента
- датчик движения


Примечание

h до центра выключателей 900 мм от чистого пола, 150 мм от края проема и 200 от края дверного проема если не указано другое

h выключателей над кухней и в зоне шкафов согласовать с производителями мебели

Изм.	Кол.уч	Лист	№док	Подпись	Дата	Схема размещения выключателей по группам			
Н.контр						Квартира	СТАДИЯ	ЛИСТ	ЛИСТОВ
							Р.П.	11	
						План			

Взам.инв.№ | Подп. и дата | Инв. № подл.

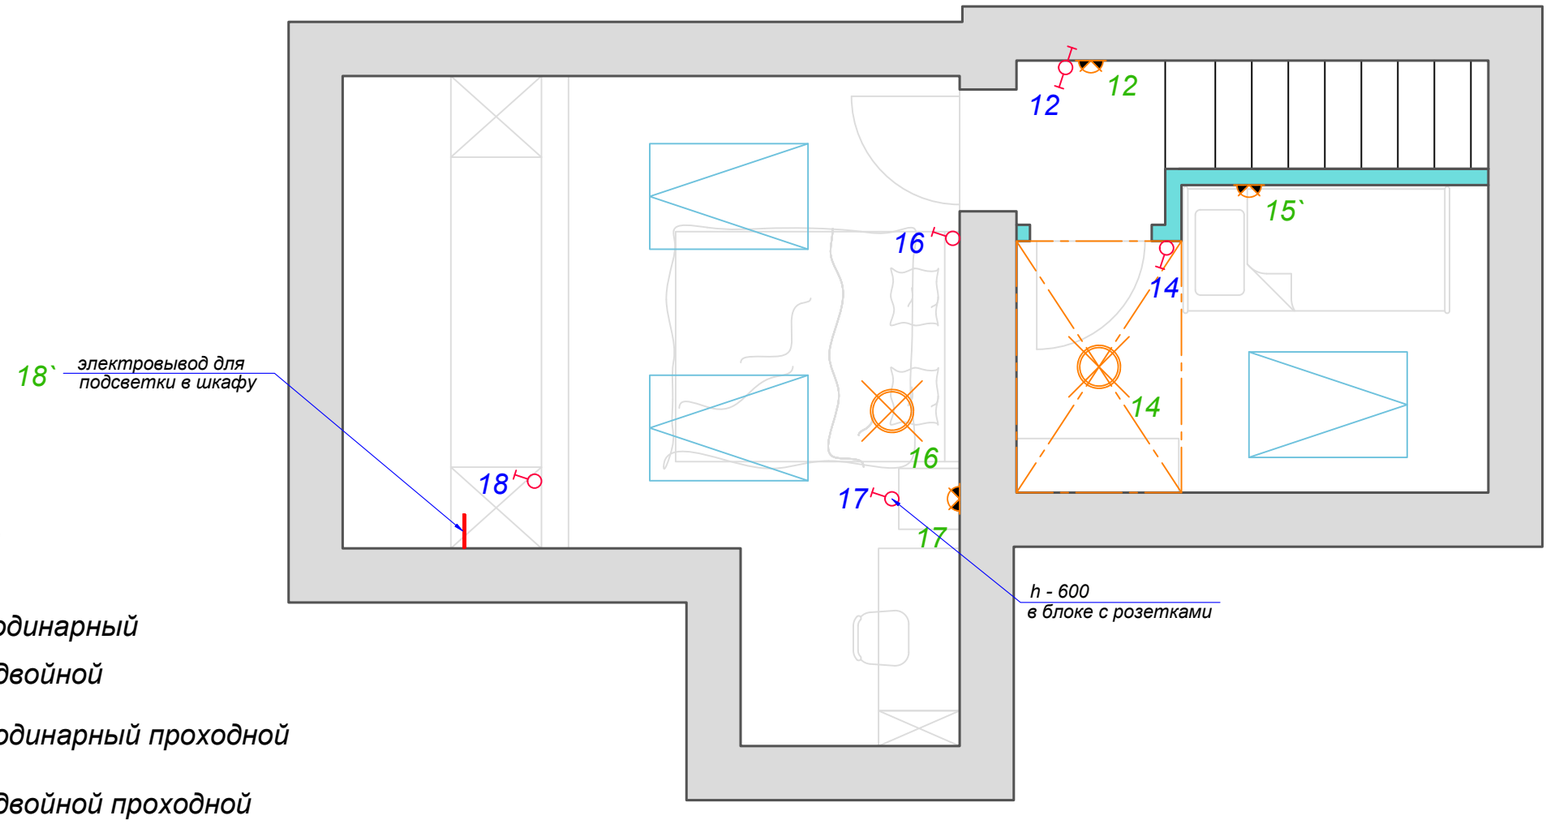

Условные обозначения

- выключатель одинарный
- выключатель двойной
- выключатель одинарный проходной
- выключатель двойной проходной
- выключатель перекрестный

1,2 - нумерация выключателей

1,2 - нумерация источников освещения

n` - выключатель на источнике

- светодиодная лента

- датчик движения

Примечание

h до центра выключателей 900 мм от чистого пола, 150 мм от края проема и 200 от края дверного проема если не указано другое

h выключателей над кухней и в зоне шкафов согласовать с производителями мебели

Взам.инв.№

Подп. и дата


Инв. № подл.

Изм.	Кол.уч	Лист	№док	Подпись	Дата
Н.контр					

Схема размещения выключателей по группам

Квартира	СТАДИЯ	ЛИСТ	ЛИСТОВ
	Р.П.	11	

План

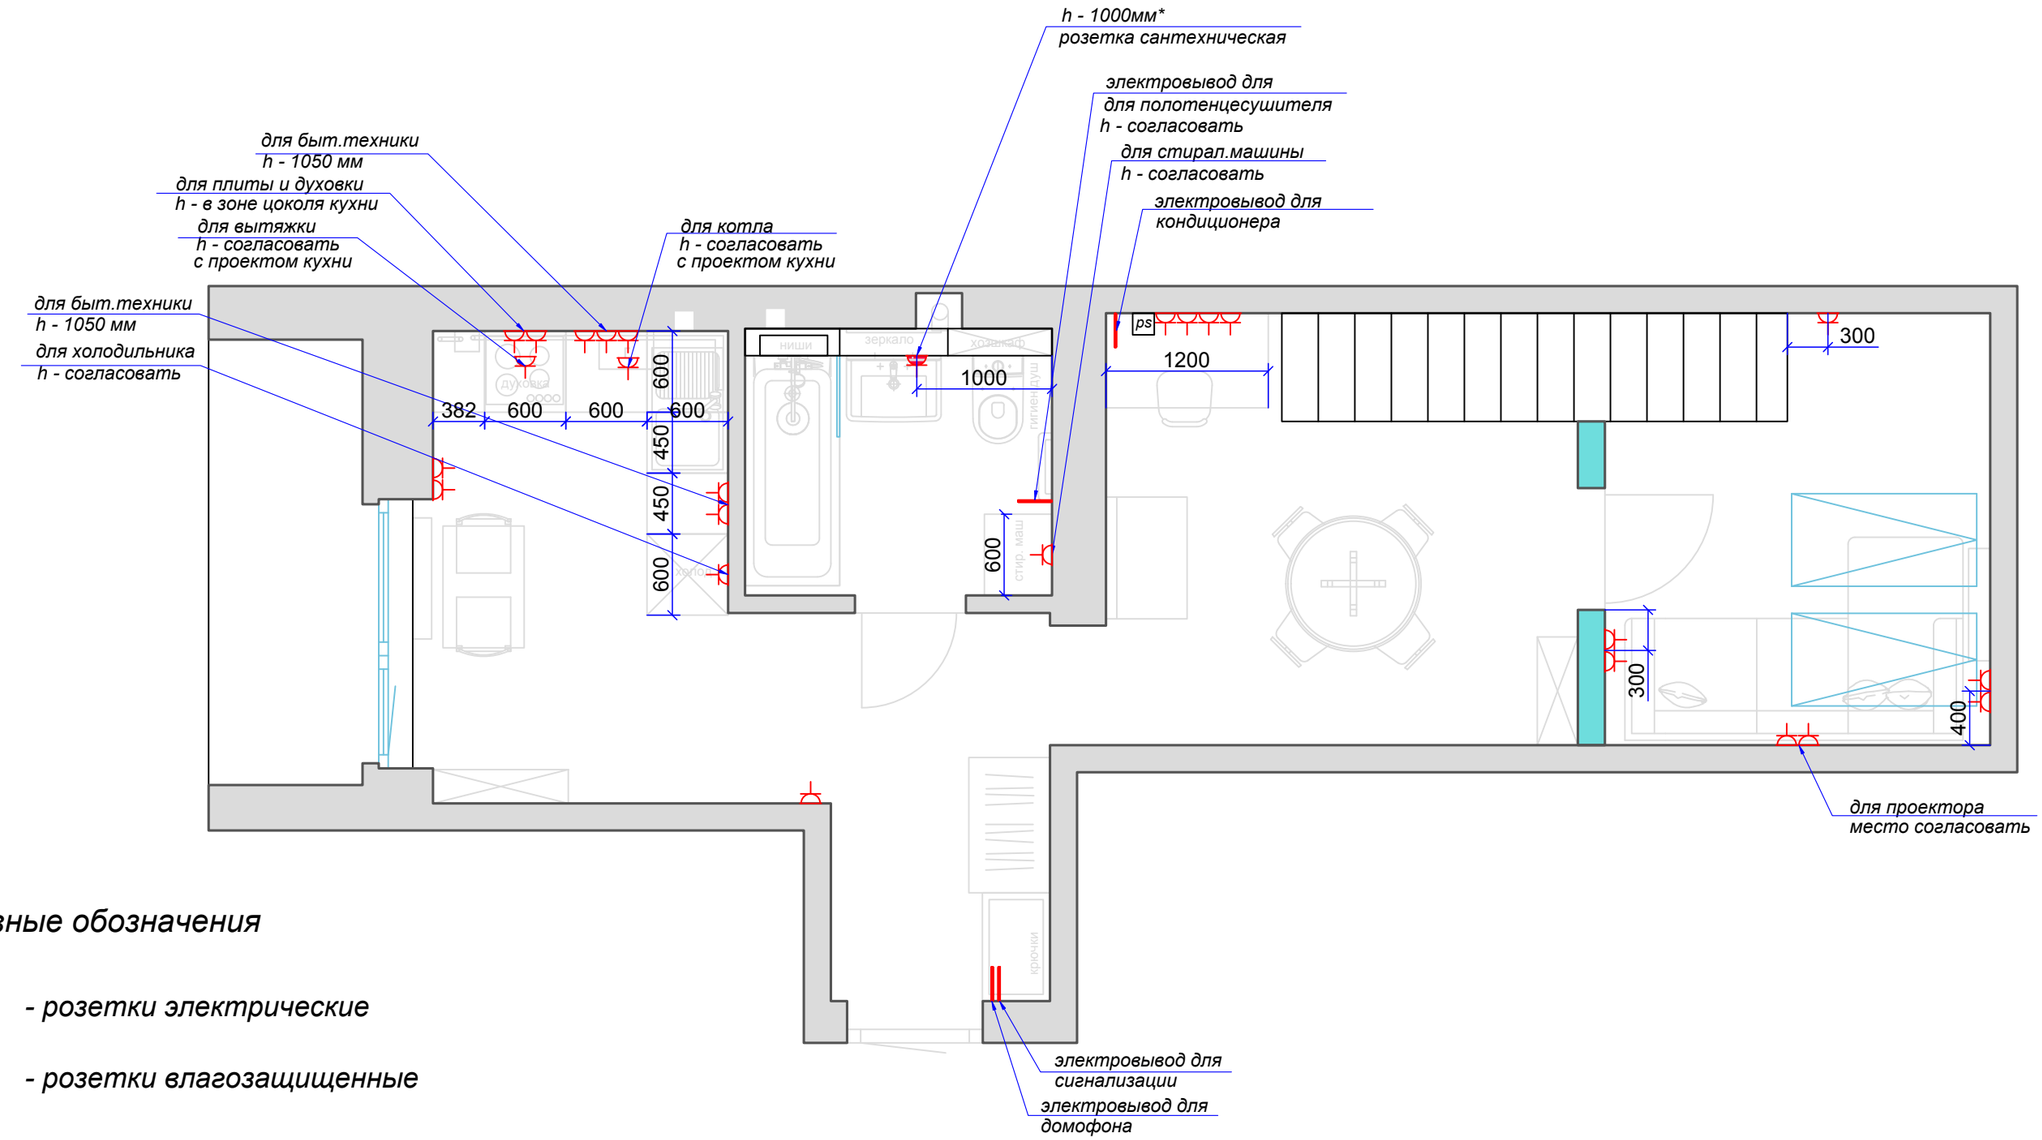

Условные обозначения


- розетки электрические
- розетки влагозащищенные
- розетки телевизионные
- розетки компьютерные
- электровывод

Примечание

- h до центра розеток 300 мм от чистого пола, 150 мм от края проема или угла и 200 от края дверного проема если не указано другое
- h розеток под кухонное оборудование и в зоне шкафов согласовать с производителями мебели

Изм.	Кол.уч	Лист	№док	Подпись	Дата	Схема размещения розеток			
Н.контр						Квартира	СТАДИЯ	ЛИСТ	ЛИСТОВ
							Р.П.	12	
						План			

Взам.инв.№ | Подп. и дата | Инв. № подл.

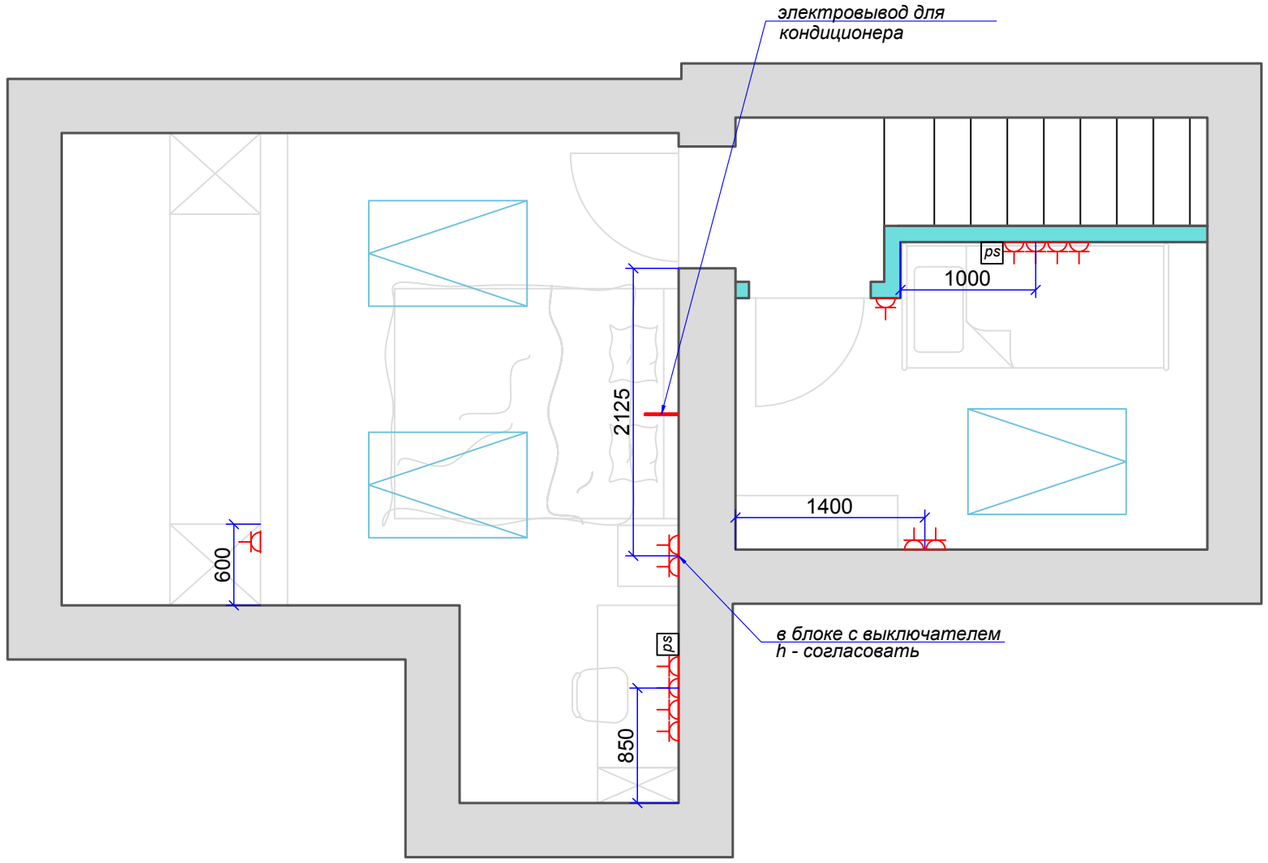

Условные обозначения

- розетки электрические
- розетки влагозащищенные
- розетки телевизионные
- розетки компьютерные
- электровывод

Примечание

- h до центра розеток 300 мм от чистого пола, 150 мм от края проема или угла и 200 от края дверного проема если не указано другое
- h розеток под кухонное оборудование и в зоне шкафов согласовать с производителями мебели

Изм.	Кол.уч	Лист	№док	Подпись	Дата	Схема размещения розеток			
						Квартира	СТАДИЯ	ЛИСТ	ЛИСТОВ
							Р.П.	12	
Н.контр						План			

Взам.инв.№

Подп. и дата

Инв. № подл.