Вузол "а" цоколь будинку (1:10)


1. Клінкер Cerrad Loft Brick Elewacja Chili 6,5x24,5x0,8 см
2. Клей для клінкерної плитки
3. Склотканинна лугостійка сітка
4. Базовий армуючий шар
5. Вирівнюючий шар 1-2 мм
6. Спінений полістирол, EPS 150, щільність=23,5 кг/м³, t=150мм
7. Клей для теплоізоляційних плит
8. Зміцнююча грунтовка
9. Цегла повнотіла одинарна М100 на розчині М100, t=250мм
10. Внутрішнє опорядження

1. Чистова підлога - ламінат, t=12мм
2. Підкладка під ламінат, t=8мм
3. Цементно-піщана стяжка, армована сіткою Ø3 Вр-1 з чарункою 100*100мм, t=80мм
4. Плівка поліетиленова
5. Екструзійний пінополістирол XPS, щільність=25-35 кг/м³, t=100 мм
6. Гідроізоляція наплавлена
7. Залізобетонна фундаментна плита, армована А500С, Ø12мм, крок 200*200, t=150мм
8. Профільована мембрана PLANTER geo
12. Піщана подушка, з пощаровим трамбуванням до 1,6т/м³
13. Голкопробивний геотекстиль, ρ - 200 г/м²
14. Грунт основи, ущільнений до 1,6 т/м³

1. Кам'яна ковдра
2. Склотканинна лугостійка сітка
3. Базовий армуючий шар
4. Вирівнюючий шар 1-2 мм
5. Екструзійний пінополістирол XPS, щільність=25-35 кг/м³ t=150 мм
6. Клей для теплоізоляційних плит
7. Праймер бітумний
8. Фундамент

Вимощення - тип 1, вздовж осей "1" та "9"

1. Гранітний щебінь декоративний, t=180мм
2. Голкопробивний геотекстиль, ρ - 200 г/м²
3. Профільована мембрана PLANTER geo
4. Екструзійний пінополістирол XPS CARBON ECO, t=100 мм
5. Профільована мембрана PLANTER geo

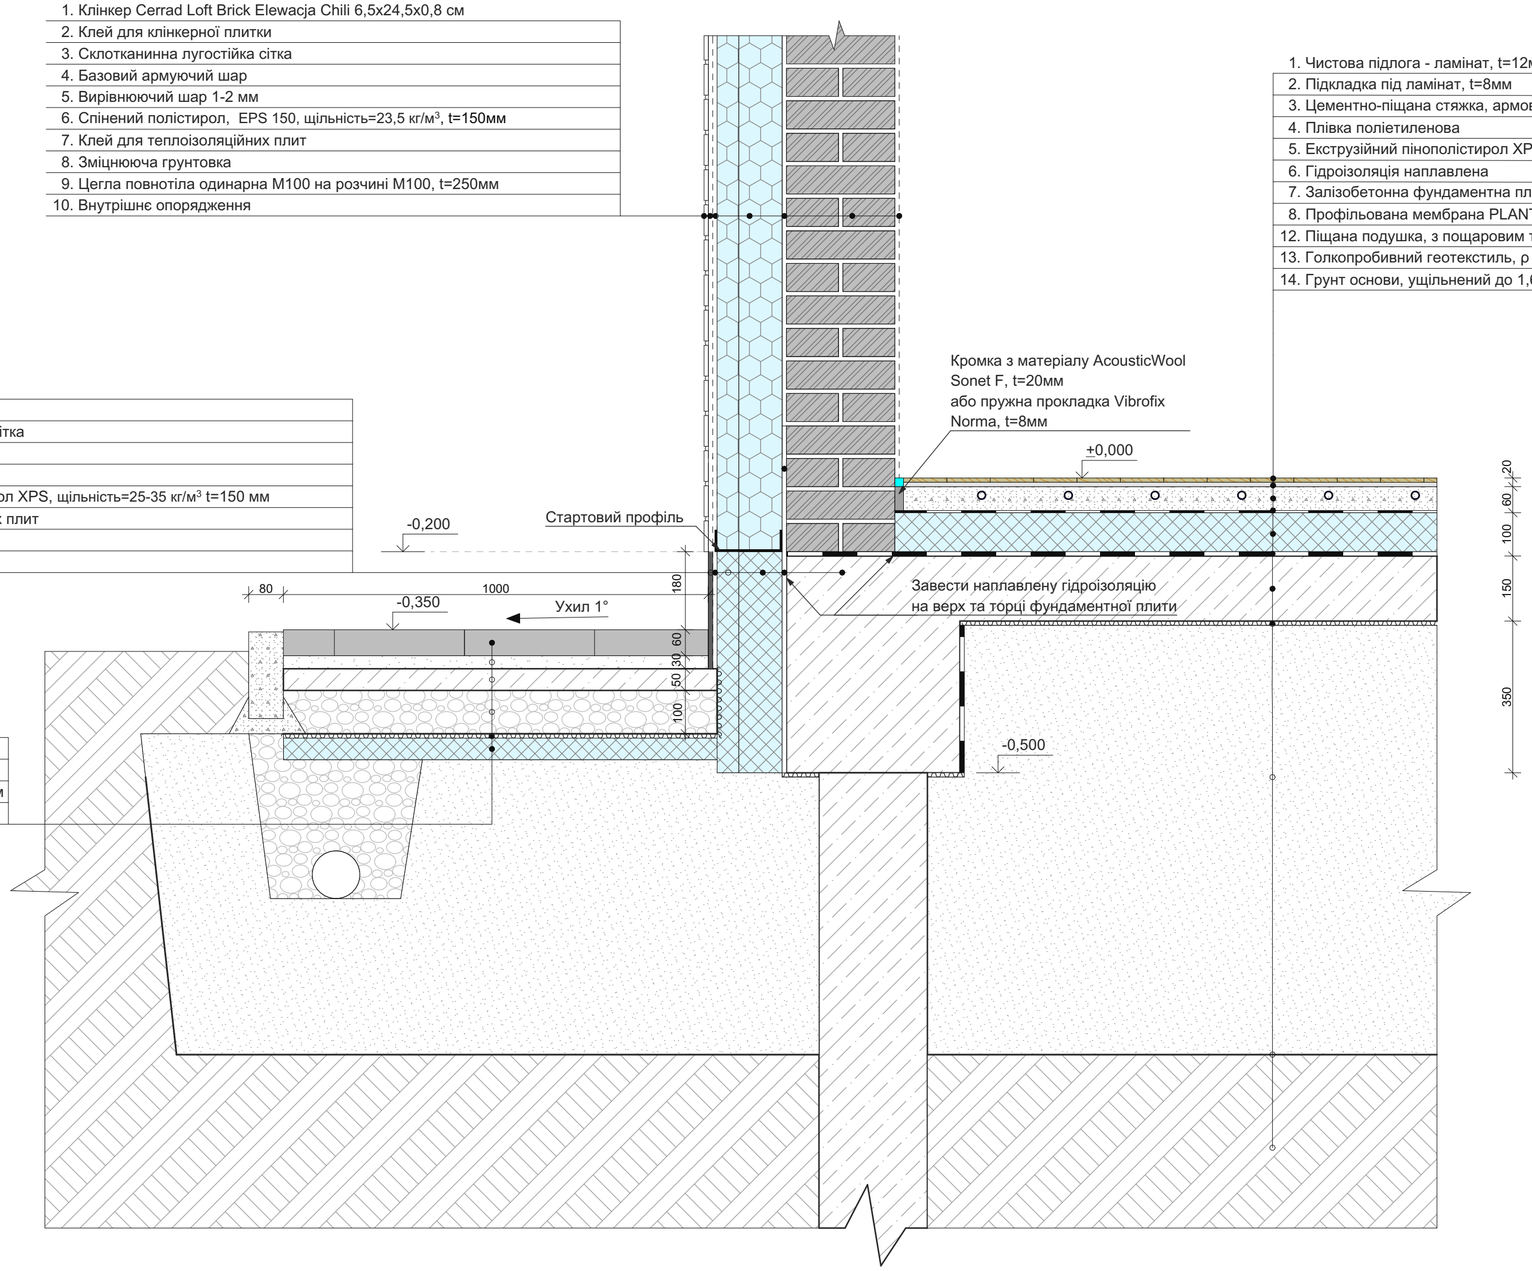

1. Даний аркуш див.разом з планом першого поверху та іншими кресленнями
2. Склосітка повинна відповідати розривному навантаженню не менше 2600Н та кріпитись дюбелюванням (10-12 дюбелів на м²)
3.Роботи по опорядженню та облицюванню фасаду виконувати згідно з технологічною картою виробника будівельних сумішей