
# Схема розташування металевих стійок для плаштування металевої покрівлі

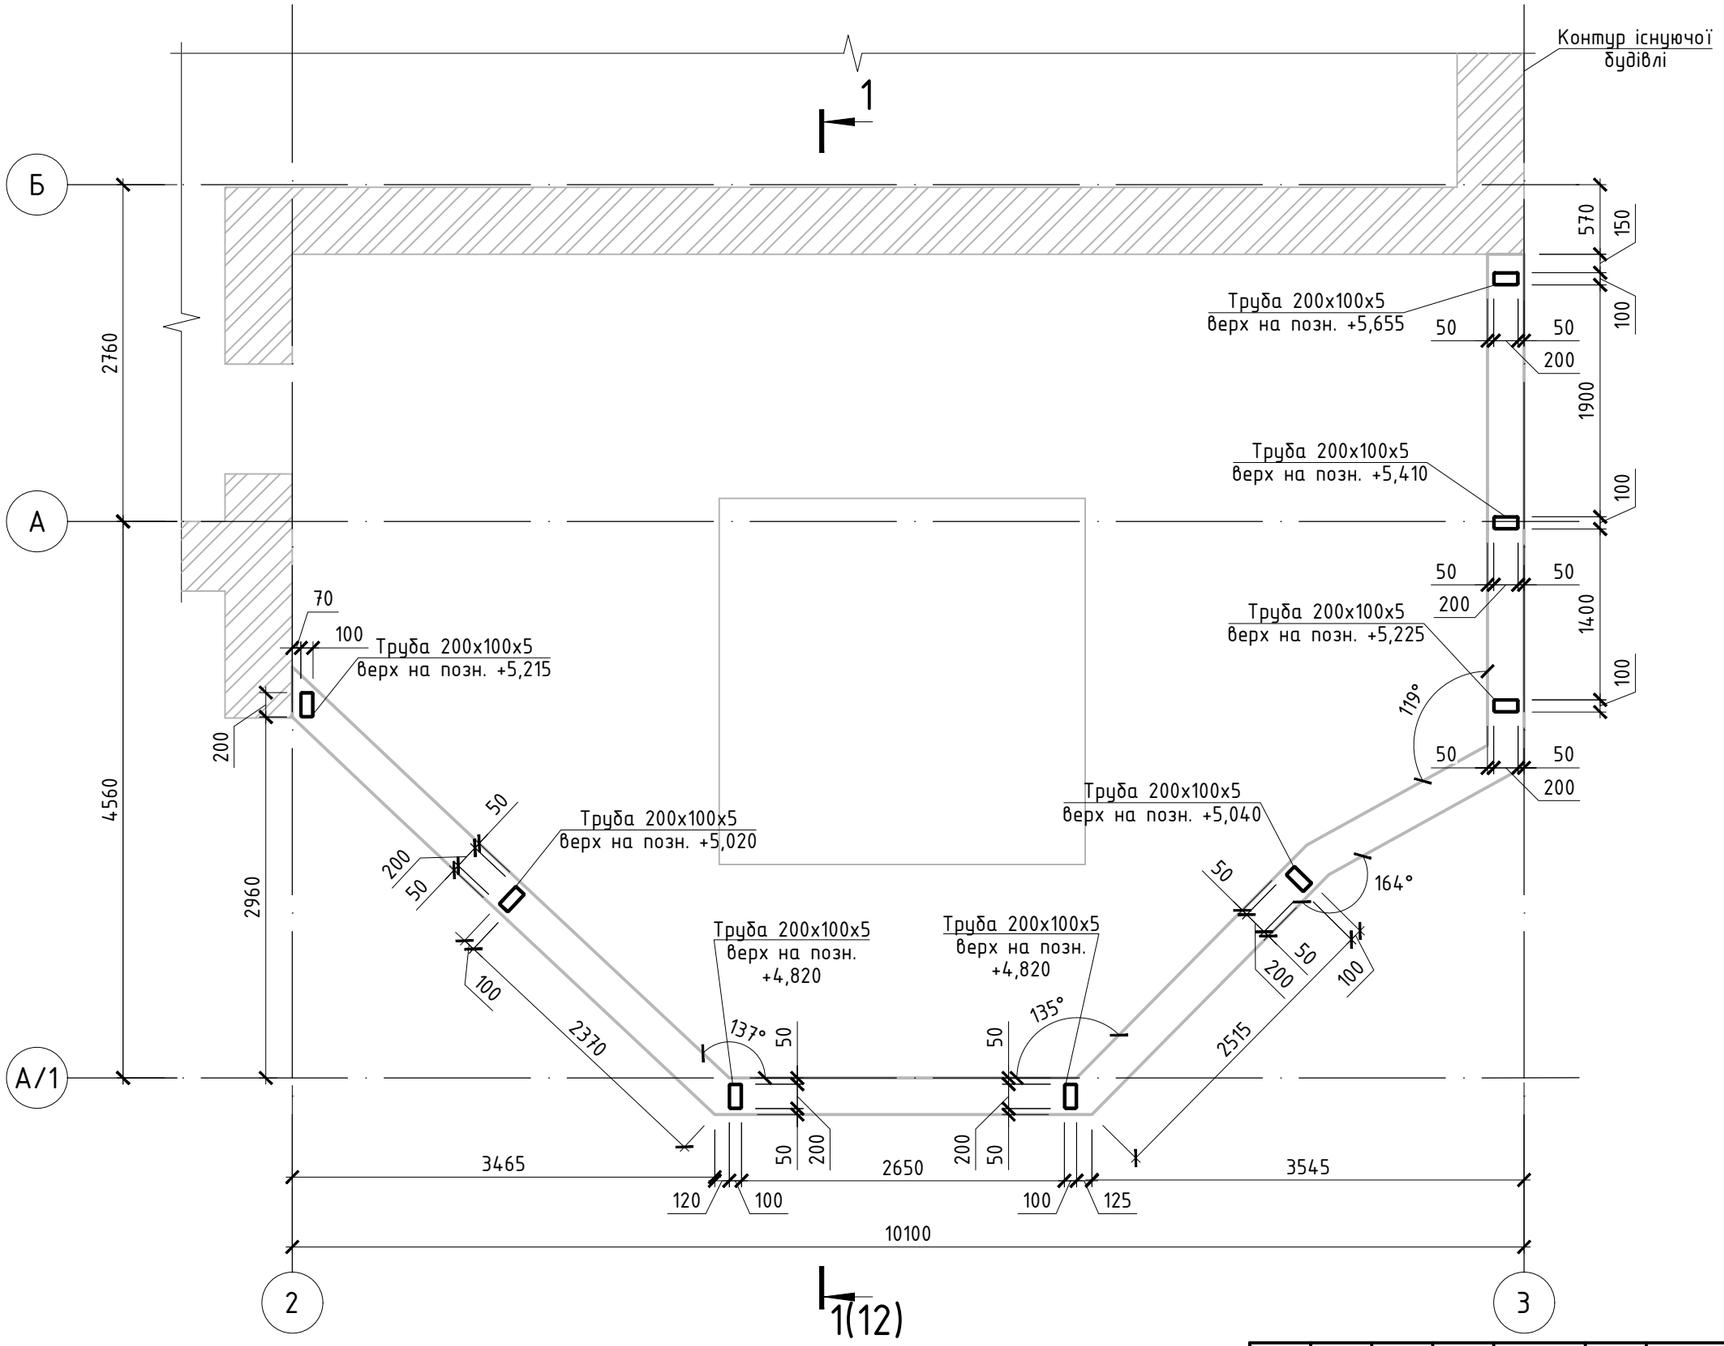


1. Даний аркуш читати разом з арк. 2-8, 11-13. Та розділом АР.
2. Зварювальні матеріали приймати за додатком Г ДСТУ Б В.2.6-199:2014 "Конструкції сталеві будівельні. Вимоги до виготовлення. Катети швів, окрім вказаних, приймати за табл. 3.1 ДБН В.2.6-198:2014.
3. Антикорозійний захист має бути здійснений за ДСТУ Б В.2.6-193:2013 "Захист металевих конструкцій від корозії". Виконати очистку та ґрунтовку металевих конструкцій по 1 шару грунту ГФ-021. Металеві конструкції пофарбувати двома шарами емалі ПФ115. Загальна товщина 55мкм.
4. Усі відкриті торці труб заварити пластиною, товщиною 4мм. Марка зварного шва С8 ГОСТ 5264-80. Фаску робити в основному елементі зварювання (труба). Сталевий лист на заглушках не замаркований.
5. Специфікацію металопрокату див. арк. 13
6. УВАГА!!! Розміри примикання до існуючої будівлі уточнювати по місцю.
7. Обсяги матеріалів пораховано не точно. Уточнювати по місцю(див.примітка 6)

| Зм. | Кільк. | Арк. | №док. | Підпис | Дата | 3295/26-30/07/25-КР | | |
|---|---|---|---|---|---|---|---|---|
| | | | | | | «Капітальний ремонт кисневої станції КНП «Київська міська клінічна лікарня № 3», вул. Чорних Запорожців (Петра Запорожця), 26 у Дніпровському районі» | | |
| ГІП | | Хоменко | | | 2025 | Кисневa станція | Стадія | Аркуш | Аркушів |
| Розроб. | | Глущенко | | | 2025 | | РП | 9 | |
| Перевірив | | Хоменко | | | 2025 | | | | |
| Н. контр. | | | | | | Схема розташування металевих стійок для плаштування металевої покрівлі | ТОВ "НВП "МЕПАЛ-ПРОЕКТ" м. Київ | | |

Погоджено

АР


Зам. інв. №

Підп. і дата

Інв.№

Формат А3

# Схема розташування металевих балок(труба 200х100х5), для влаштування металевої покрівлі

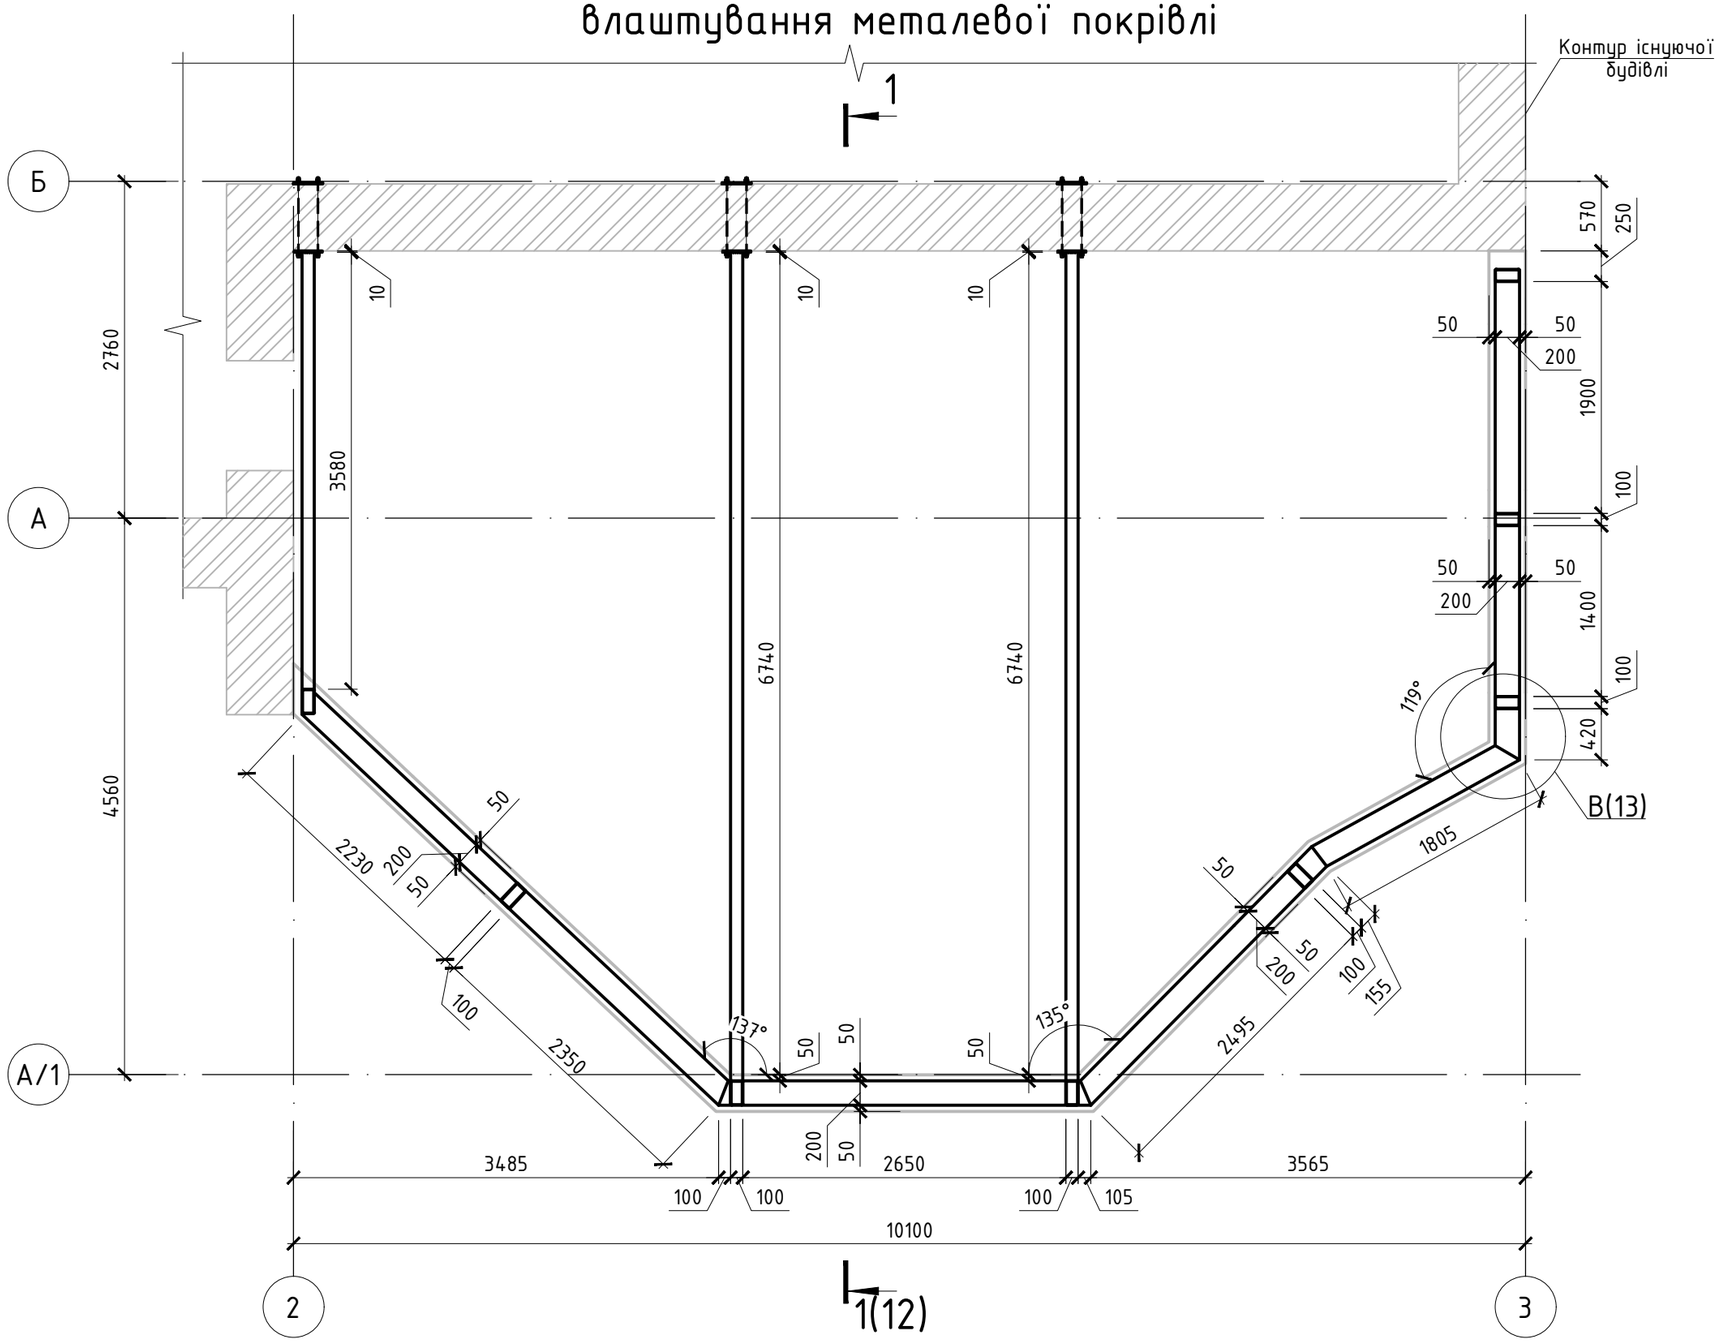


1. Даний аркуш читати разом з арк. 2-9, 12-13. Та розділом АР.
2. Зварювальні матеріали приймати за додатком Г ДСТУ Б В.2.6-199:2014 "Конструкції сталеві будівельні. Вимоги до виготовлення. Катети швів, окрім вказаних, приймати за табл. 3.1 ДБН В.2.6-198:2014.
3. Антикорозійний захист має бути здійснений за ДСТУ Б В.2.6-193:2013 "Захист металевих конструкцій від корозії". Виконати очистку та ґрунтовку металевих конструкцій по 1 шару грунту ГФ-021. Металеві конструкції пофарбувати двома шарами емалі ПФ115. Загальна товщина 55мкм.
4. Усі відкриті торці труб заварити пластиною, товщиною 4мм. Марка зварного шва С8 ГОСТ 5264-80. Фаску робити в основному елементі зварювання (труба). Сталевий лист на заглушках не замаркований.
5. Специфікацію металопрокату див. арк. 13
6. УВАГА!!! Розміри примикання до існуючої будівлі уточнювати по місцю.
7. Обсяги матеріалів пораховано не точно. Уточнювати по місцю(див.примітка 6)

| Зм. | Кільк. | Арк. | №док. | Підпис | Дата | 3295/26-30/07/25-КР | | |
|---|---|---|---|---|---|---|---|---|
| | | | | | | «Капітальний ремонт кисневої станції КНП «Київська міська клінічна лікарня № 3», вул. Чорних Запорожців (Петра Запорожця), 26 у Дніпровському районі» | | |
| ГІП | | Хоменко | | | 2025 | Кисневa станція | Стадія | Аркуш | Аркушів |
| Розроб. | | Глущенко | | | 2025 | | РП | 10 | |
| Перевірив | | Хоменко | | | 2025 | | | | |
| Н. контр. | | | | | | Схема розташування металевих балок(труба 200х100х5), для влаштування металевої покрівлі | ТОВ "НВП "МЕПАЛ-ПРОЕКТ" м. Київ | | |

Погоджено

АР


Зам. інв. №

Підп. і дата

Інв.№

Формат А3

# Схема розташування металевих прогонів(труба 80х80х5), для влаштування металевої покрівлі

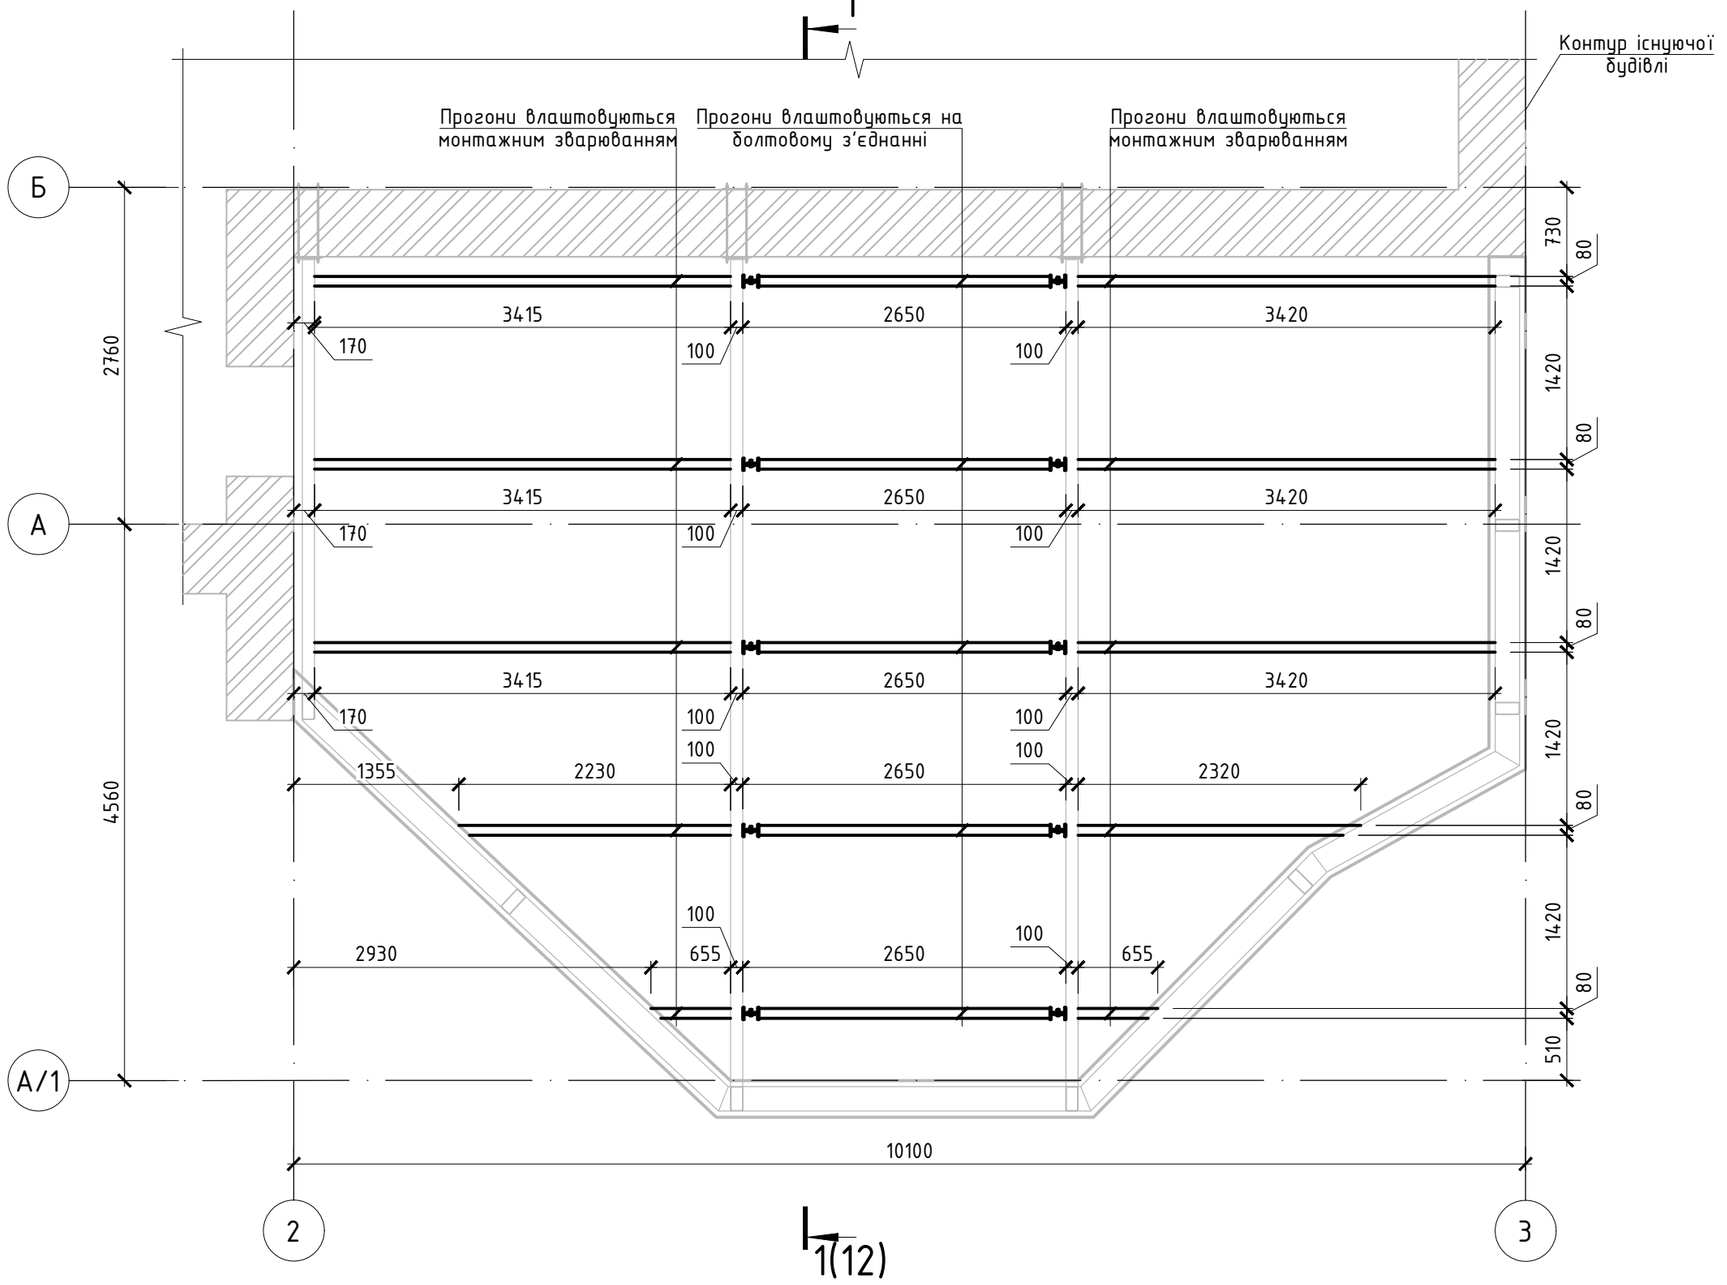


1. Даний аркуш читати разом з арк. 2-10, 12-13. Та розділом АР.
2. Зварювальні матеріали приймати за додатком Г ДСТУ Б В.2.6-199:2014 "Конструкції сталеві будівельні. Вимоги до виготовлення. Катети швів, окрім вказаних, приймати за табл. 3.1 ДБН В.2.6-198:2014.
3. Антикорозійний захист має бути здійснений за ДСТУ Б В.2.6-193:2013 "Захист металевих конструкцій від корозії". Виконати очистку та ґрунтовку металевих конструкцій по 1 шару грунту ГФ-021. Металеві конструкції пофарбувати двома шарами емалі ПФ115. Загальна товщина 55мкм.
4. Усі відкриті торці труб заварити пластиною, товщиною 4мм. Марка зварного шва С8 ГОСТ 5264-80. Фаску робити в основному елементі зварювання (труба). Сталевий лист на заглушках не замаркований.
5. Специфікацію металопрокату див. арк. 13
6. УВАГА!!! Розміри примикання до існуючої будівлі уточнювати по місцю.
7. Обсяги матеріалів пораховано не точно. Уточнювати по місцю(див.примітка 6)
8. Покриття виконувати профлистом ПК57 товщиною 0,8мм. Необхідна площа - 60м$^2$, без урахування напуску та обрізок.

| Зм. | Кільк. | Арк. | №док. | Підпис | Дата | 3295/26-30/07/25-КР | | | |
|---|---|---|---|---|---|---|---|---|---|
| | | | | | | «Капітальний ремонт кисневої станції КНП «Київська міська клінічна лікарня № 3», вул. Чорних Запорожців (Петра Запорожця), 26 у Дніпровському районі» | | | |
| ГІП | | Хоменко | | | 2025 | Кисневa станція | Стадія | Аркуш | Аркушів |
| Розроб. | | Глущенко | | | 2025 | | РП | 11 | |
| Перевірив | | Хоменко | | | 2025 | | | | |
| Н. контр. | | | | | | Схема розташування металевих прогонів(труба 80х80х5), для влаштування металевої покрівлі | ТОВ "НВП "МЕТАЛ-ПРОЕКТ" м. Київ | | |


Погоджено

АР


Інв.№ | Підп. і дата | Зам. інв. №

Формат А3


## 1-1

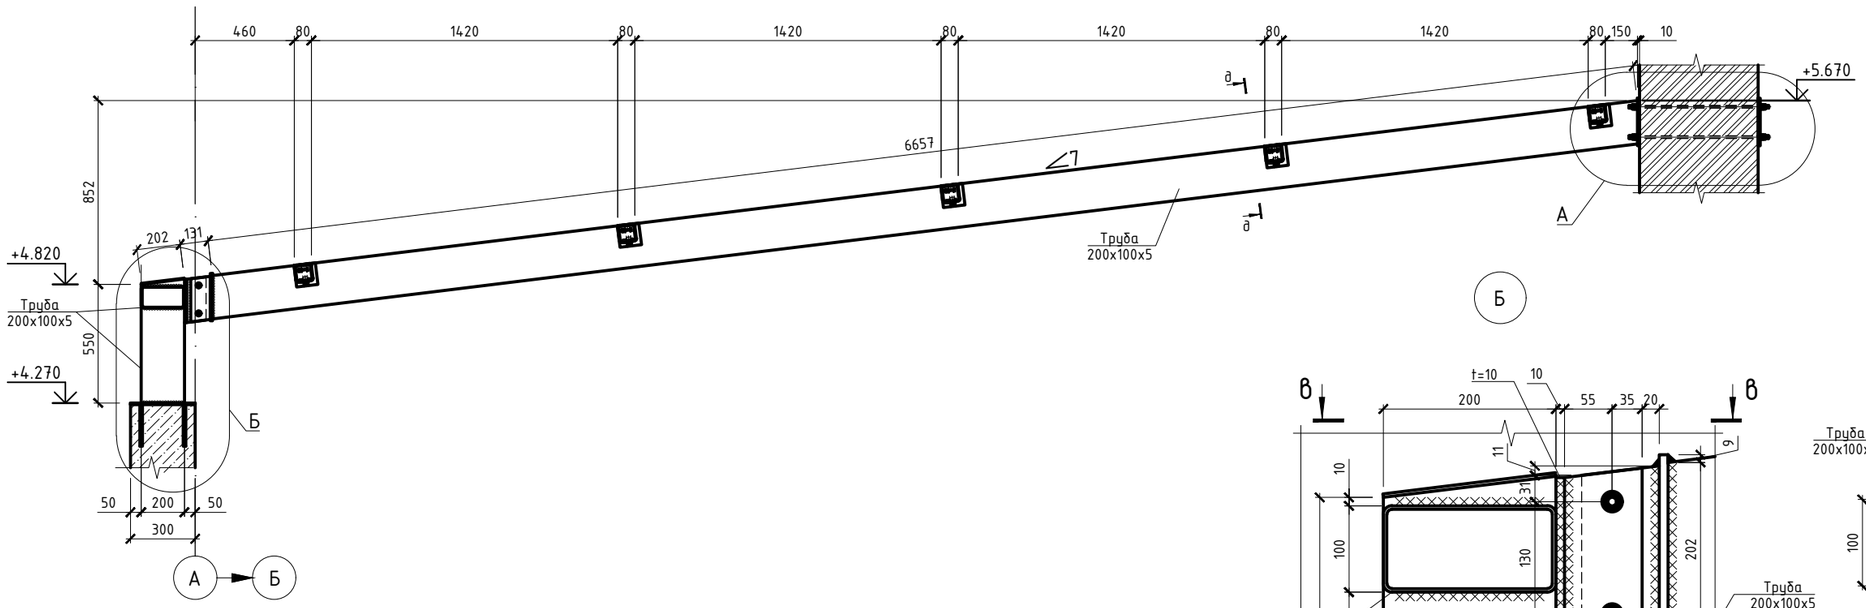


## а-а

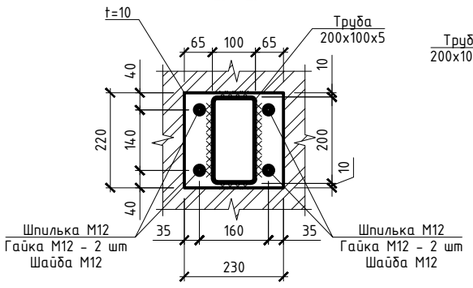



## а

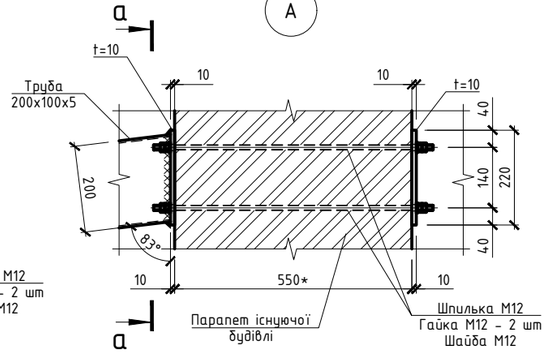



## А





## в-в

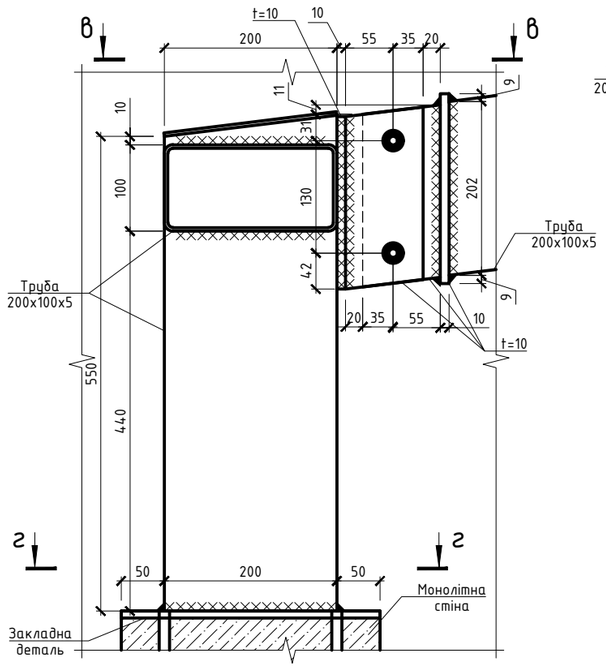



## в-в

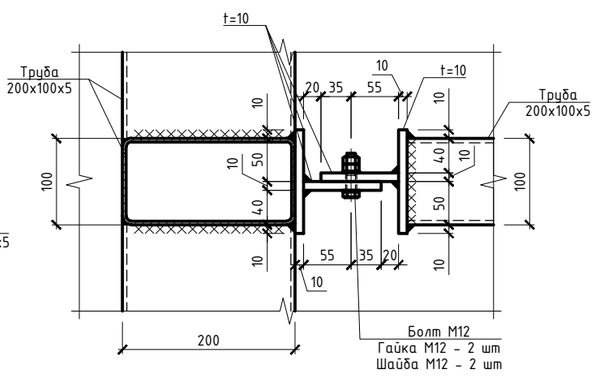



## г-г

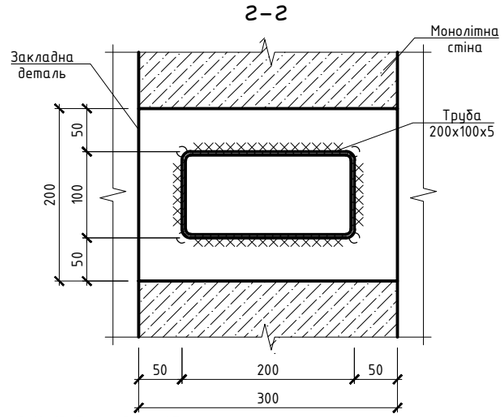


## д-д

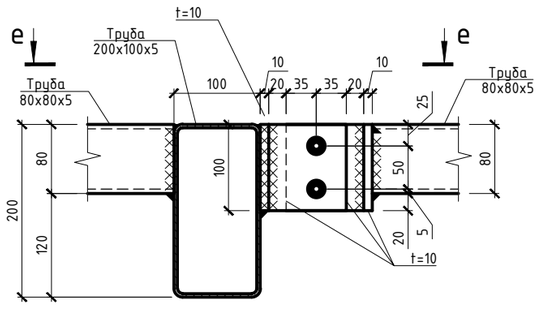


## е-е

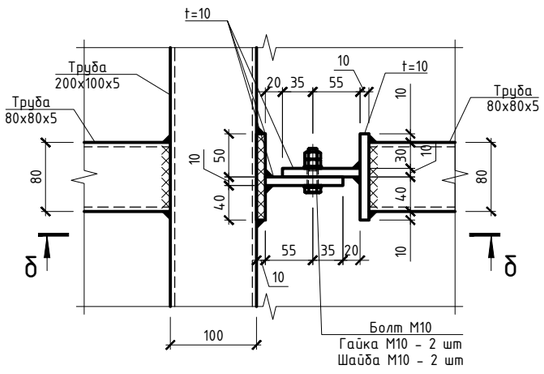


1. Даний аркуш читати разом з арк. 2-11, 13. Та розділом АР.
2. Зварювальні матеріали приймати за додатком Г ДСТУ Б В.2.6-199:2014 "Конструкції сталеві будівельні. Вимоги до виготовлення. Катети швів, окрім вказаних, приймати за табл. 3.1 ДБН В.2.6-198:2014.
3. Антикорозійний захист має бути здійсненний за ДСТУ Б В.2.6-193:2013 "Захист металевих конструкцій від корозії". Виконати очистку та ґрунтовку металевих конструкцій по 1 шару ґрунту ГФ-021. Металеві конструкції пофарбувати двома шарами емалі ПФ115. Загальна товщина 55мкм.
4. Усі відкриті торці труб заварити пластиною, товщиною 4мм. Марка зварного шва С8 ГОСТ 5264-80. Фаску робити в основному елементі зварювання (труба). Сталевий лист на заглушках не замаркований.
5. Специфікацію металопрокату див. арк. 13
6. УВАГА!!! Розміри примикання до існуючої будівлі уточнювати по місцю.
7. Обсяги матеріалів пораховано не точно. Уточнювати по місцю(див.примітка 6).

| | | | | | | |
|---|---|---|---|---|---|---|
| | | | | | | 3295/26-30/07/25-КР |
| | | | | | | «Капітальний ремонт кисневої станції КНП «Київська міська клінічна лікарня № 3», вул. Чорних Запорожців (Петра Запорожця), 26 у Дніпровському районі» |
| Зм. | Кільк. | Арк. | №док. | Підпис | Дата | |
| ГІП | | Хоменко | | | 2025 | Кисневa станція |
| Розроб. | | Глущенко | | | 2025 | |
| Перевіряв | | Хоменко | | | 2025 | |
| Н. контр. | | | | | | Схема розташування металевих прогонів(труба 80x80x5), для влаштування металевої покрівлі |

| Стадія | Аркуш | Аркушів |
|---|---|---|
| РП | 12 | |


ТОВ "НВП "МЕПАЛ-ПРОЕКТ" м. Київ


Погоджено

АР

Інв.№ | Підп. і дата | Зам. інв. №

Формат А2

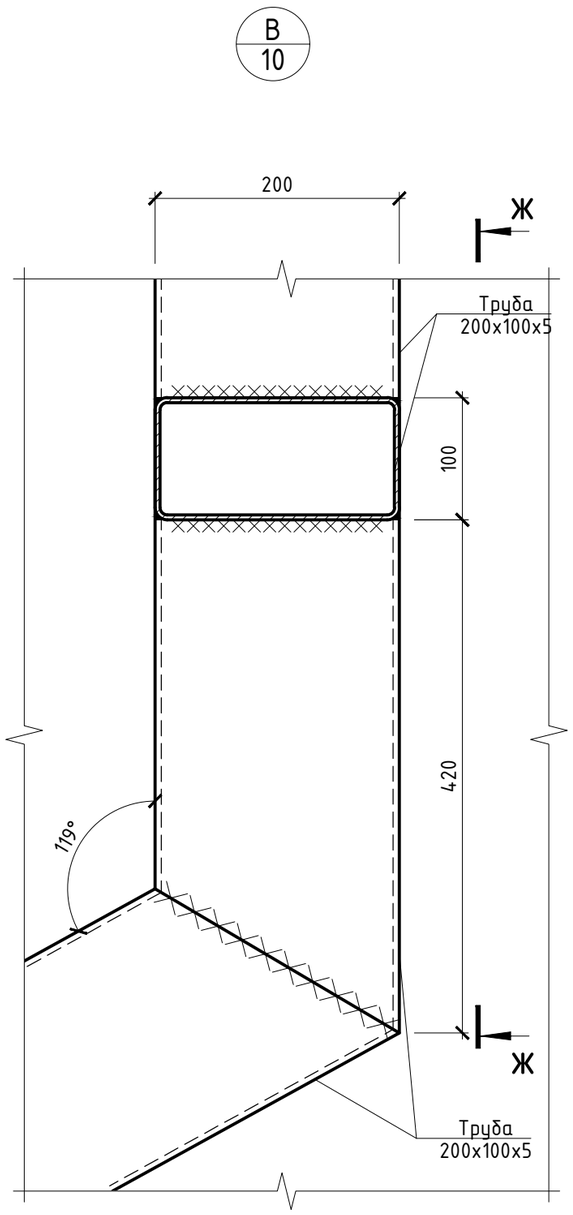

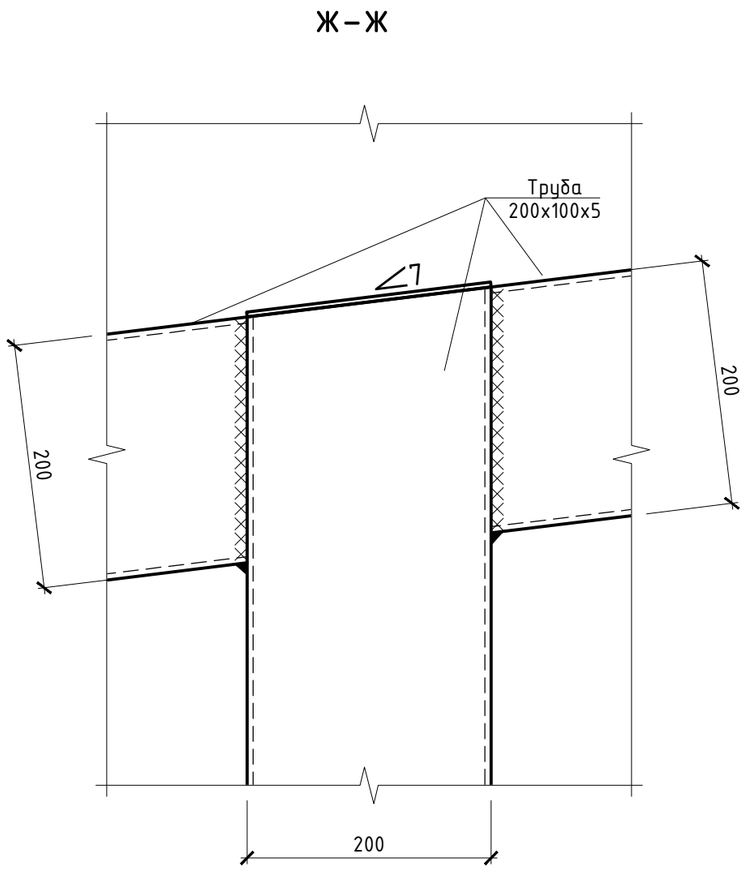
# Специфікація металопрокату, на влаштування металевого покриття

| Найменування профіля ГОСТ, ДСТУ | Найменування або марка металу ГОСТ, ДСТУ | Номер або розміри профіля, мм | № п.п. | Маса металу по елементам конструкцій, кг | Загальна маса, кг |
|---|---|---|---|---|---|
| | | | | Елементи покриття | |
| 1 | 2 | 3 | 4 | 5 | 6 |
| Труби сталеві профільні ДСТУ 8940:2019 | С345 ДСТУ 8539:2015 | 80x80x5 | | 454,4 | 454,4 |
| | | 200x100x5 | | 878,2 | 878,2 |
| | Разом: | | | 1332,6 | 1332,6 |
| Прокат листовий гарячекатаний ДСТУ 8540:2015 | С345 ДСТУ 8539:2015 | t=4 | | 5,1 | 5,1 |
| | | t=10 | | 73,7 | 73,7 |
| | Разом: | | | 78,8 | 78,8 |
| Маса металу: | | | | | 1411,4 |

1. Даний аркуш читати разом з арк. 2-12. Та розділом АР.
2. Зварювальні матеріали приймати за додатком Г ДСТУ Б В.2.6-199:2014 "Конструкції сталеві будівельні. Вимоги до виготовлення. Катети швів, окрім вказаних, приймати за табл. 3.1 ДБН В.2.6-198:2014.
3. Антикорозійний захист має бути здійснений за ДСТУ Б В.2.6-193:2013 "Захист металевих конструкцій від корозії". Виконати очистку та ґрунтовку металевих конструкцій по 1 шару грунту ГФ-021. Металеві конструкції пофарбувати двома шарами емалі ПФ115. Загальна товщина 55мкм.
4. Усі відкриті торці труб заварити пластиною, товщиною 4мм. Марка зварного шва С8 ГОСТ 5264-80. Фаску робити в основному елементі зварювання (труба). Сталевий лист на заглушках не замаркований.
5. Специфікацію металопрокату див. арк. 13
6. УВАГА!!! Розміри примикання до існуючої будівлі уточнювати по місцю.
7. Обсяги матеріалів пораховано не точно. Уточнювати по місцю(див.примітка 6)

| Зм. | Кільк. | Арк. | №док. | Підпис | Дата | 3295/26-30/07/25-КР | | |
|---|---|---|---|---|---|---|---|---|
| | | | | | | «Капітальний ремонт кисневої станції КНП «Київська міська клінічна лікарня № 3», вул. Чорних Запорожців (Петра Запорожця), 26 у Дніпровському районі» | | |
| ГІП | | Хоменко | | | 2025 | Кисневa станція | Стадія: РП | Аркуш: 13 / Аркушів: |
| Розроб. | | Глущенко | | | 2025 | | | |
| Перевірив | | Хоменко | | | 2025 | | | |
| Н. контр. | | | | | | Схема розташування металевих прогонів(труба 80x80x5), для влаштування металевої покрівлі | ТОВ "НВП "МЕПАЛ-ПРОЕКТ" м. Київ | |

Погоджено

АР

Інв.№ | Підп. і дата | Зам. інв. №

Формат А3