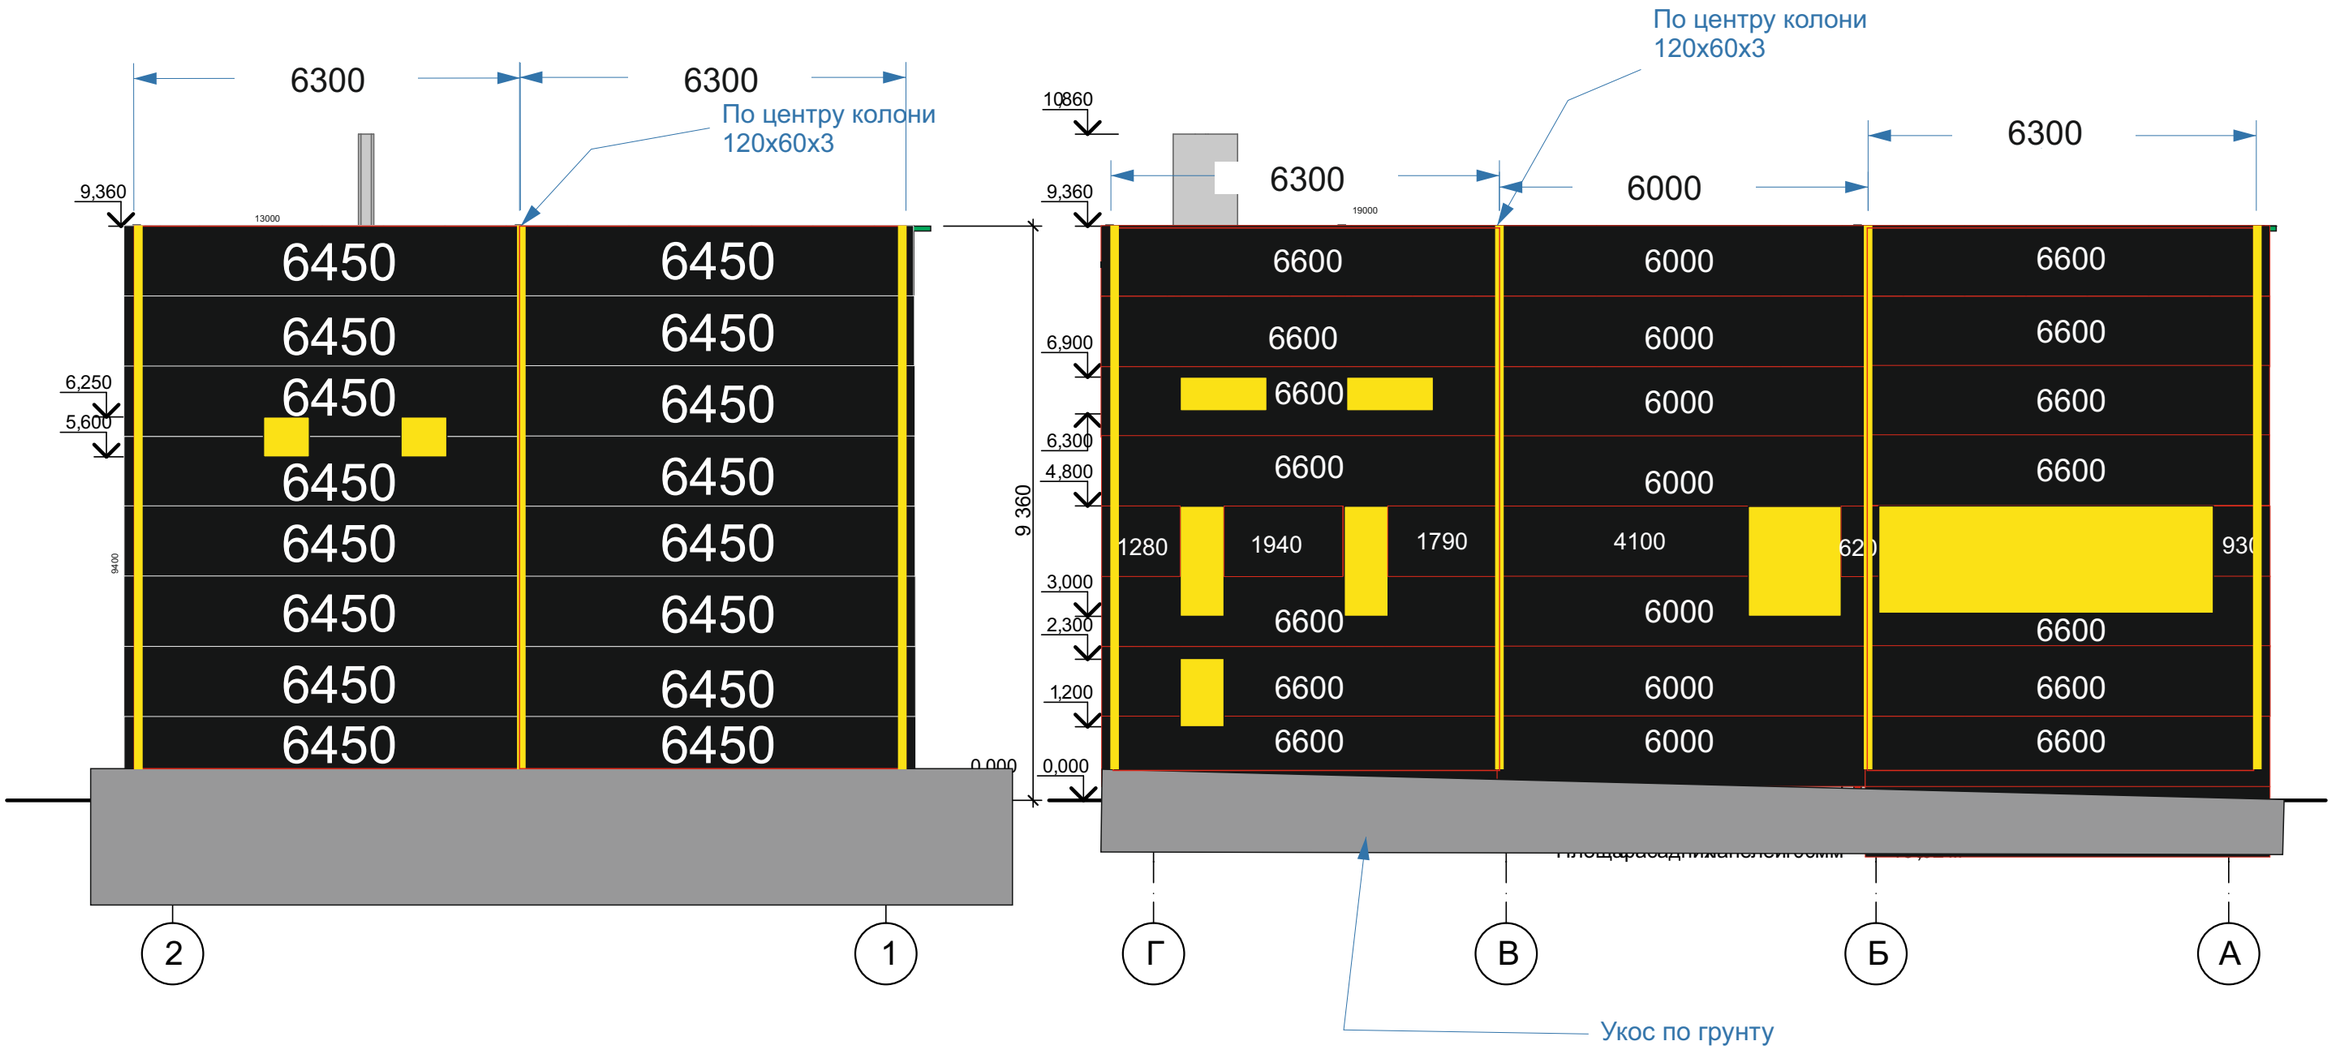


Загальна площа сендвіч-панелей Площа 547 м²

						1025-АР
						Проєкт реконструкції будівлі літери "Ч", Склад 1 за адресою м. Київ, Голосіївський р-н, вул. Пирогівський шлях 26
Зм.	Кіл.уч.	Лист	№док.	Підп.	Дата	
ГІП		Ткаченко				Будівля літери "Ч"
Розробив		Ткаченко				
Перевірив		Милокост				
						Фасади 2-1, Г-А
						ФОП "Ткаченко Д.А."

Стадія	Лист	Листів
РП	18	