



Експлікація приміщень

Поз.	Найменування	Площа м^2
1		
2		
3		
4		
5		
6		

Умовні позначення стель

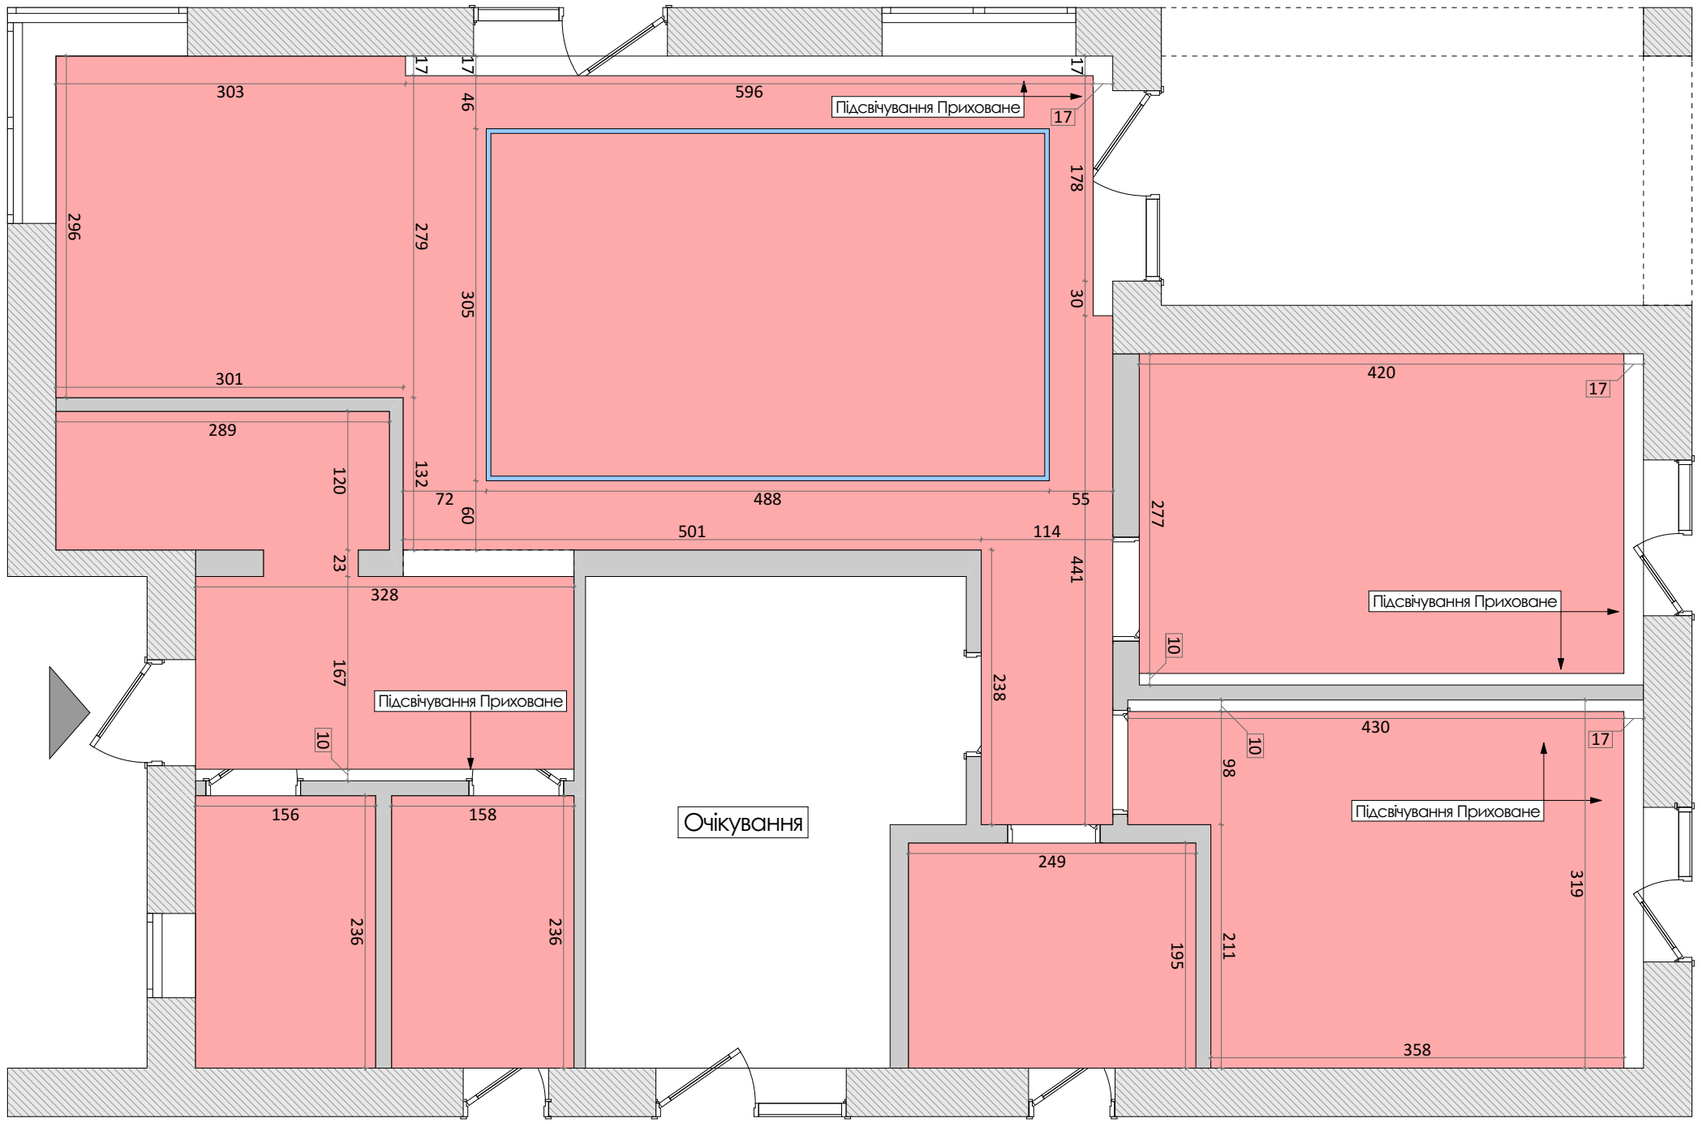

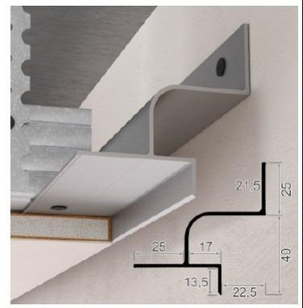

Примітка

1.Усі геометричні розміри та прив'язки уточнити за місцем перед початком монтажу каркаса. При виявленні розбіжностей із проектом негайно повідомити проектувальника.

2.Блоки живлення для світлодіодних стрічок (у нішах підсвічування) та контролери розмістити у легкодоступному для обслуговування місці (в електричному щиті, шафі або за ревізійним люком).

3.У приміщеннях із підвищеною вологістю (Ванна кімната, С/В) використовувати виключно вологостійкий гіпсокартон (ГКЛО / ГКВП).

4.У місцях встановлення важких світильників, підвісного обладнання або трекових систем передбачити заставні елементи (фанера від 15 мм або підсилений профіль) до зашивки каркаса

План стель

Лист	Листів

yellowin.com.ua
+38(067)7795105