
Ескізна схема планованого демонтажу перегородок

1 : 60

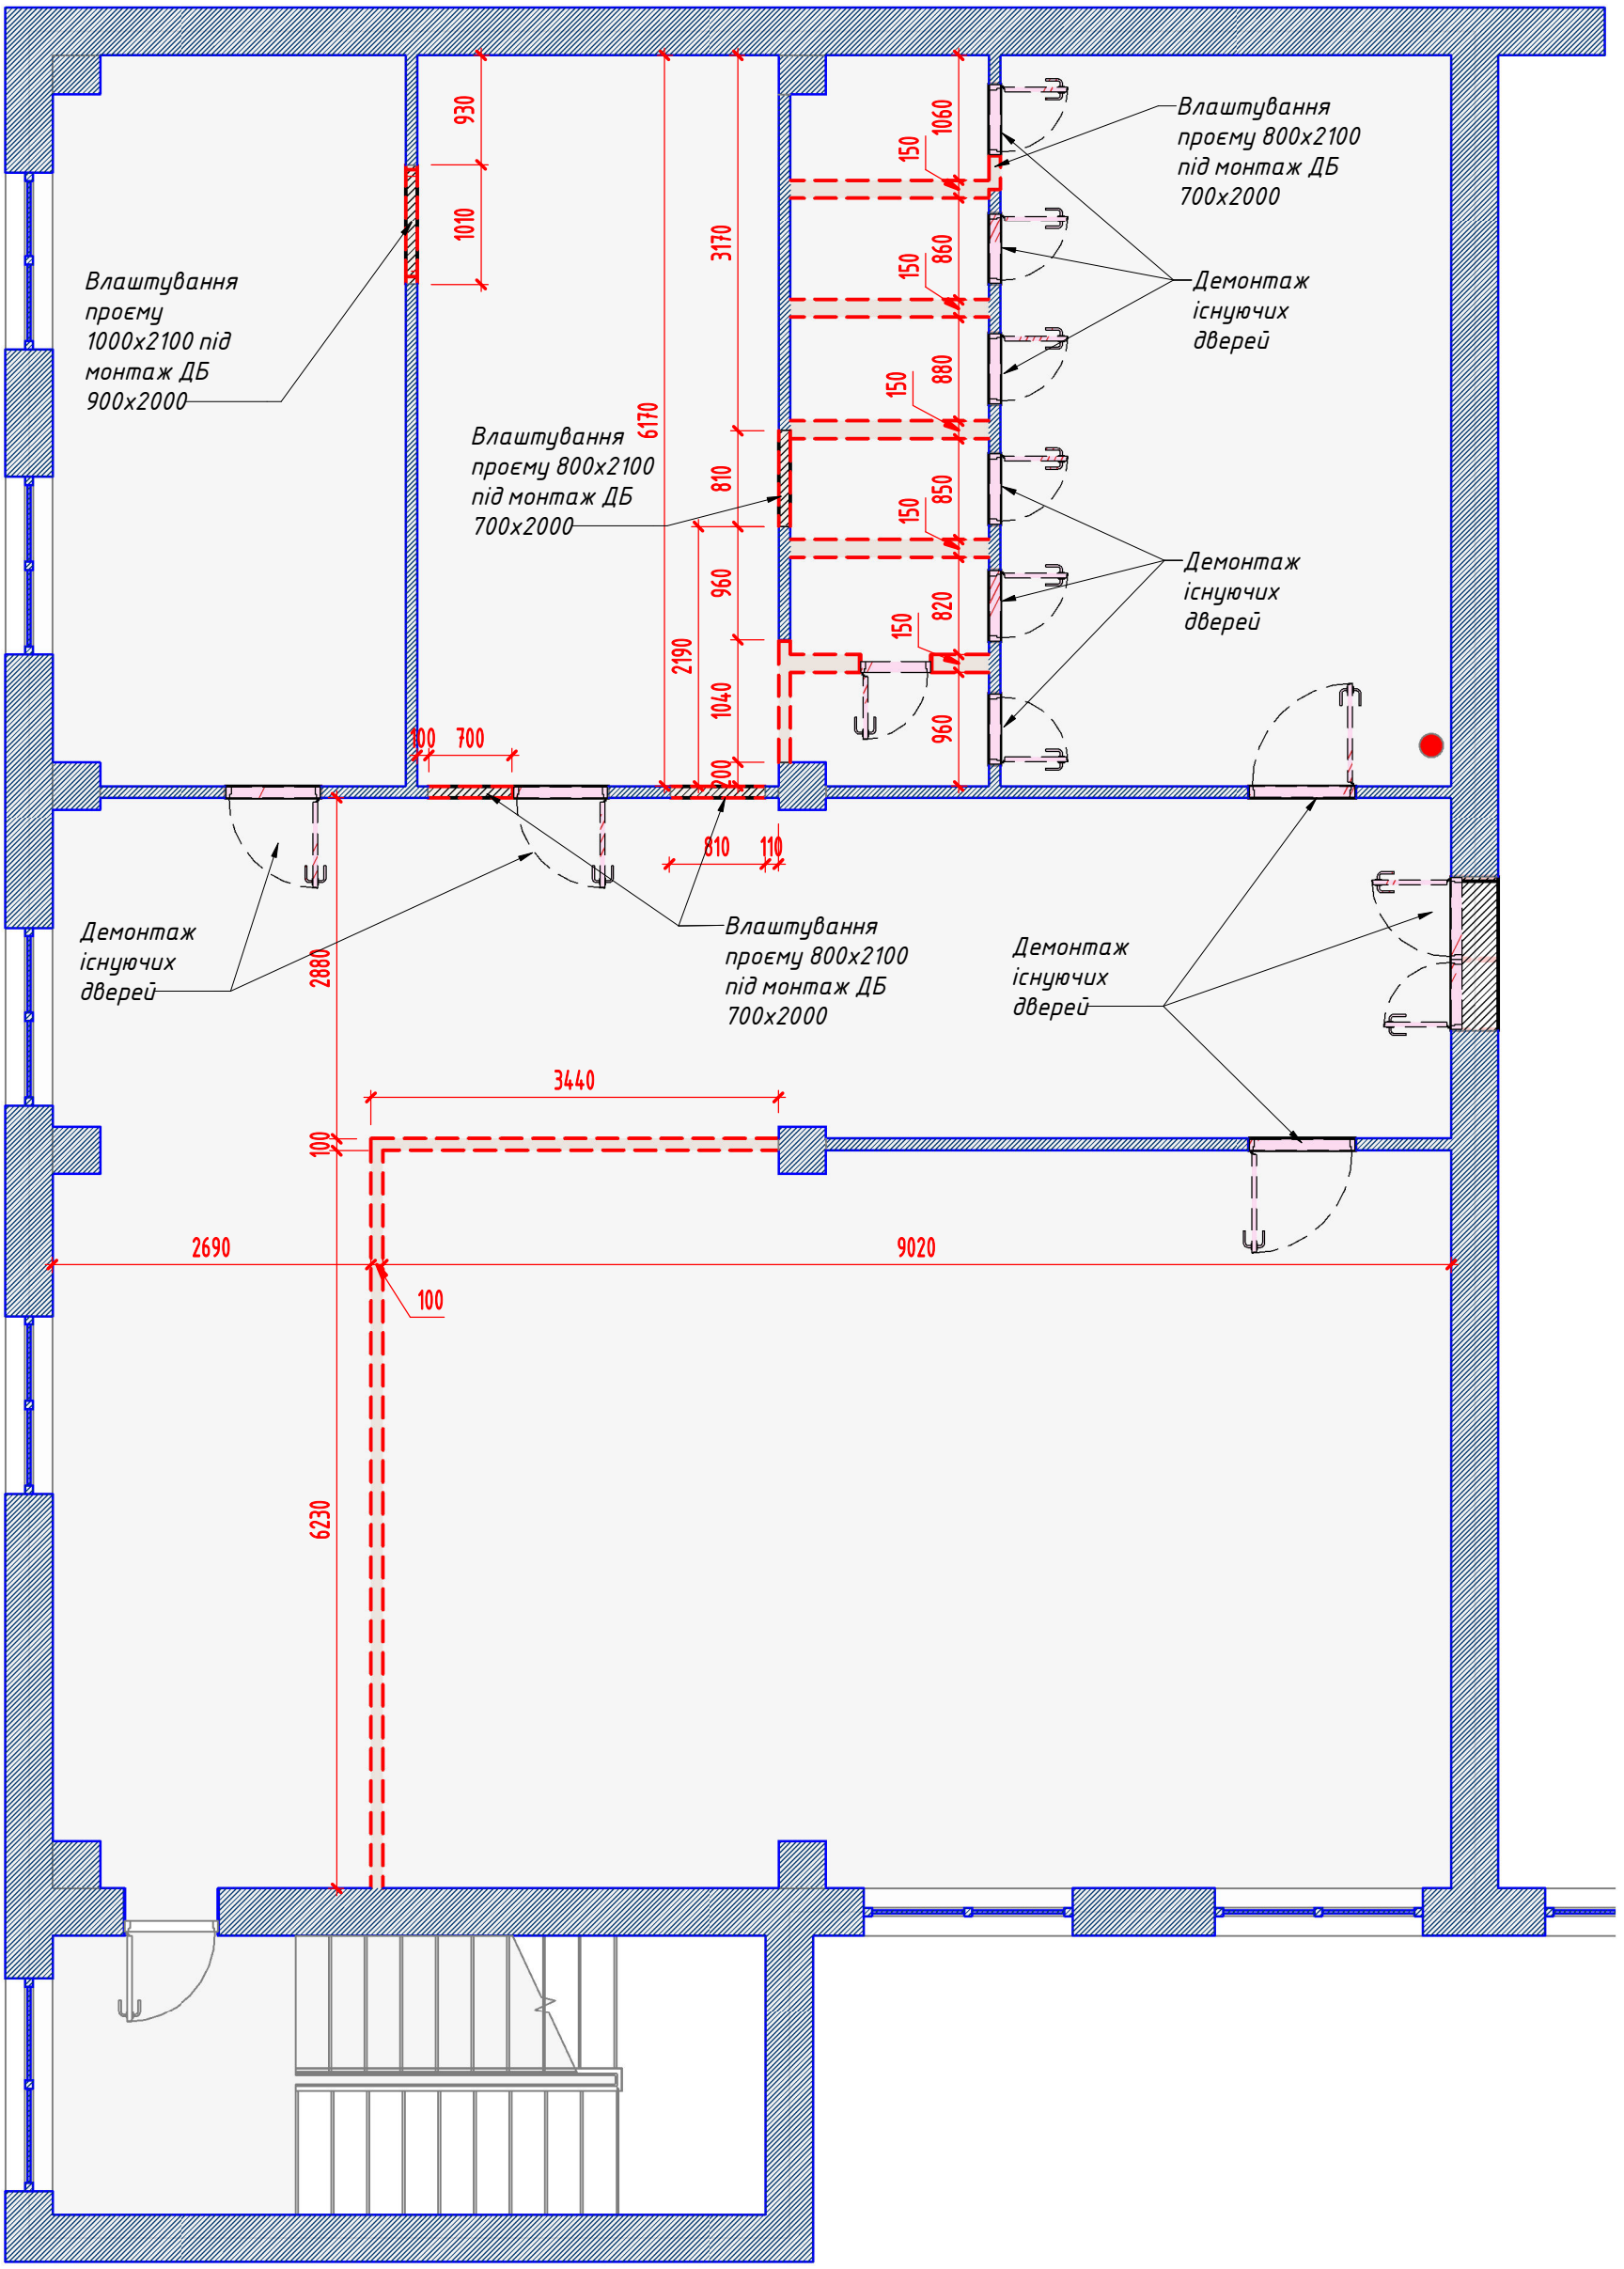

Согласовано

Взам. инв. №

Подп. и дата

Инв. № подл.

2026/11/17	Ескізна схема планованого демонтажу перегородок	Shkwarky	Лист 000_5

Формат: А3К