


ДОДАТОК ДО КОМЕРЦІЙНОЇ ПРОПОЗИЦІЇ

Ділянка 1


Монтаж металевого покриття

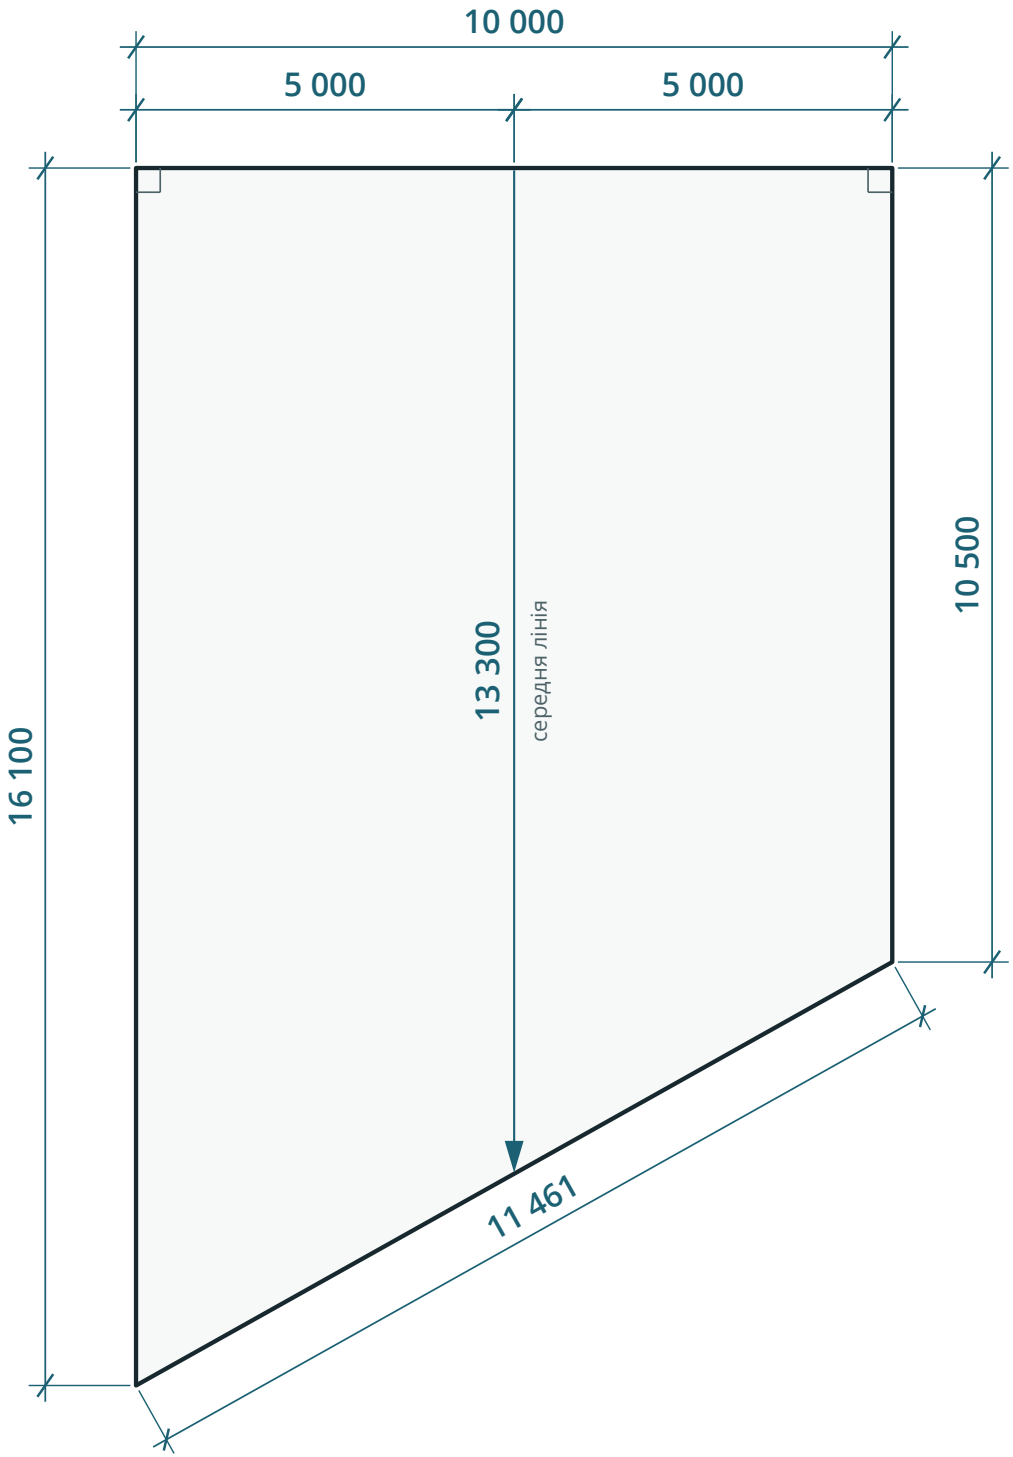

Вигляд ділянки відновлення металевого покриття.

Чиста площа металевого покриття

13,30 м × 10,00 м = 133,00 м²

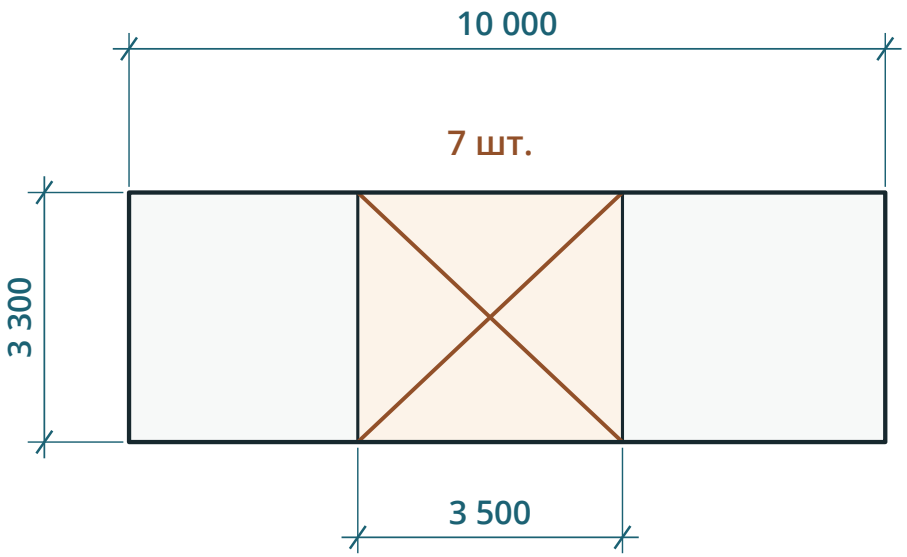

Частина, що залишається

Ділянка 2



Пошкоджене покриття біля суміжного фальцевого скату.

Уся ділянка	**10,00 × 3,30 = 33,00 м²**
Залишається	3,50 × 3,30 = 11,55 м²
До заміни	**33,00 − 11,55 = 21,45 м²**

До монтажу на двох ділянках

133,00 + 21,45 = 154,45 м²