




ЖИТТОВИЙ  
КВАРТАЛ


Мрію втілюємо  
у життя



**План 7-8го поверхів**

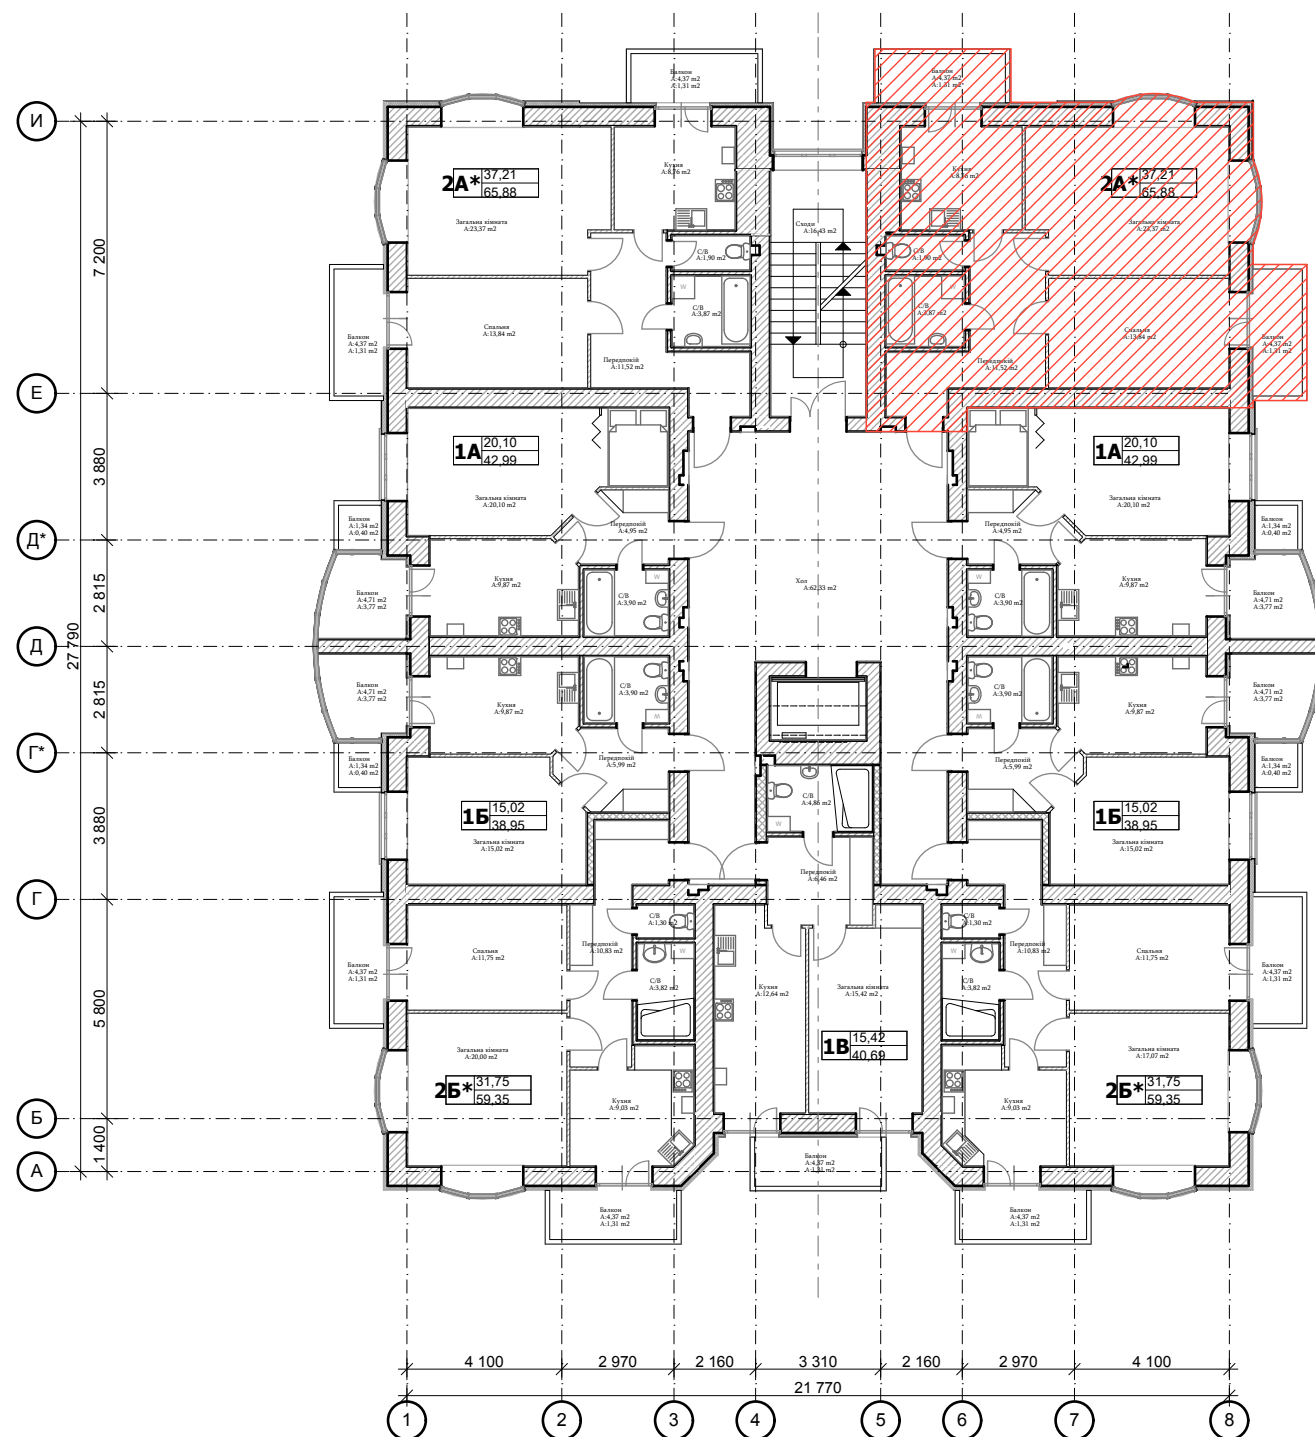

**Квартира 2А\* (права)**

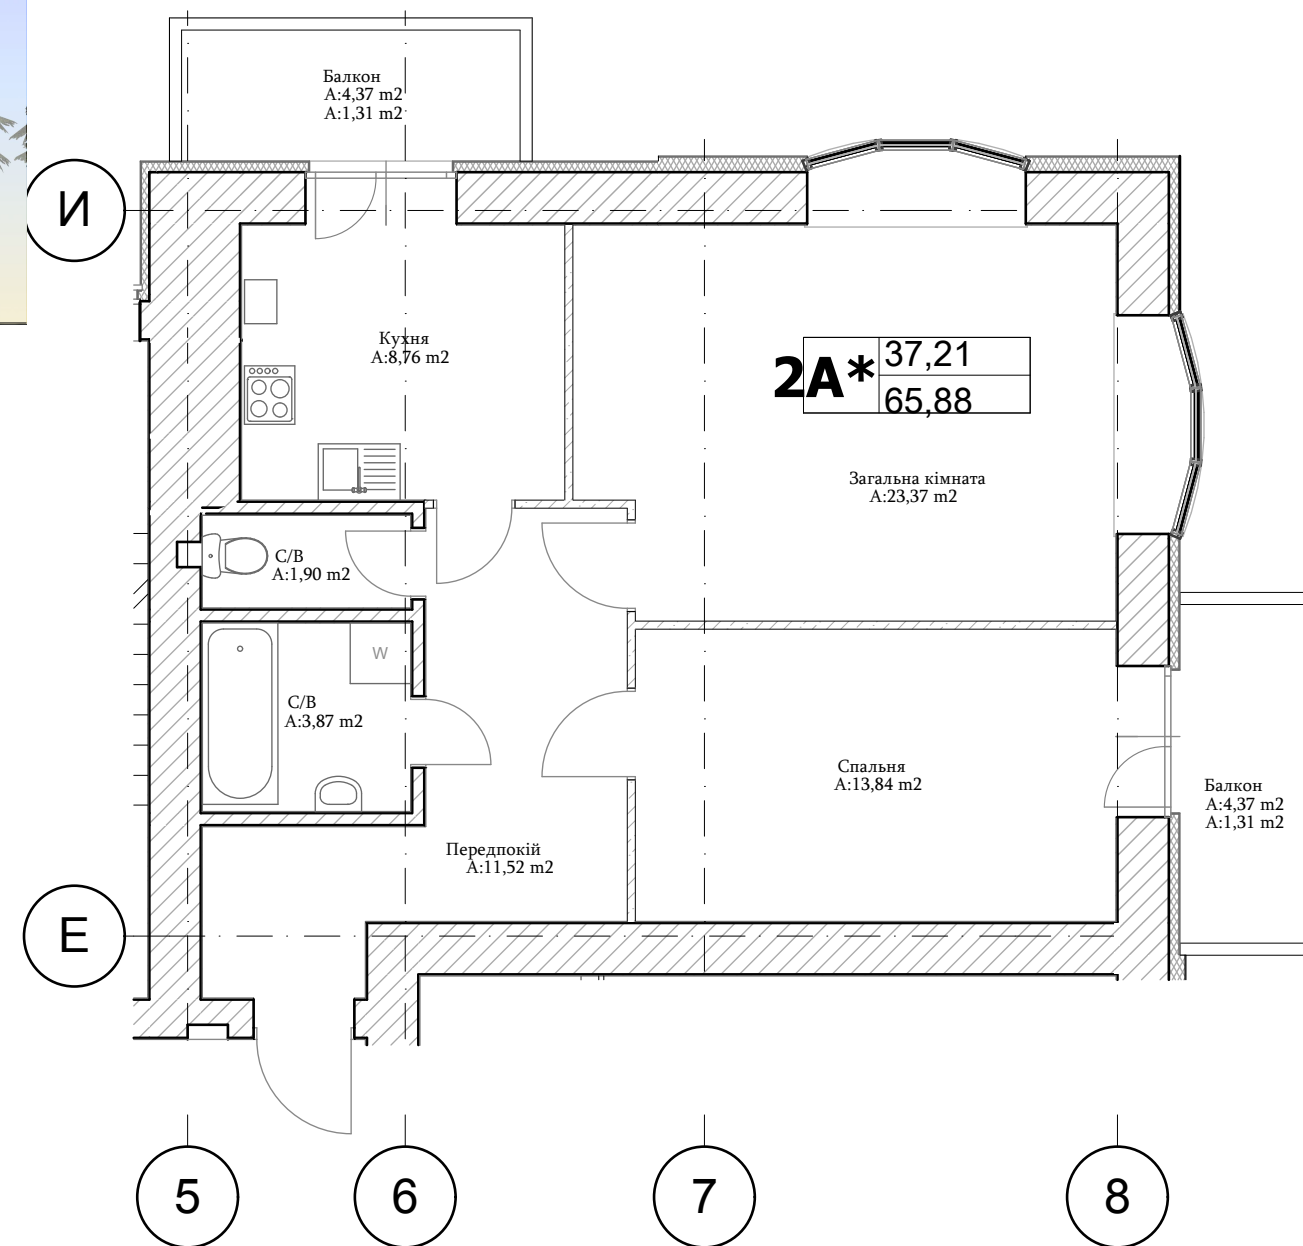

**Показники по квартирі**

Кількість кімнат	2 кім.
Житлова площа, м <sup>2</sup>	37,21
Загальна площа, м <sup>2</sup>	65,88
Площа літніх прим., м <sup>2</sup> (з урахуванням коефіцієнту)	2,62