



**ТОВ "Ретро Проект"**

*Ліцензія АД № 031904 від 29.02.2012р.*

*Замовник: Грищенко Наталія Олександрівна*

*"Будівництво індивідуального житлового будинку на вул. Корнійчука, 145  
в с. Княжичі, Броварського району, Київської області"*

*Робочий проект*

*Архітектурні рішення*

*Шифр 10/15-АР*

*Директор*

*З. Ютин*

*ГАП*

*І. Закорчемний*

Зам. інв. №	
Підпис і дата	
Інв. № орг.	

Відомість креслень основного комплекту 10/15-АР		
Аркуш	Найменування	Примітки
1	Загальні дані (початок)	
2	Загальні дані (закінчення)	
3	Схема генплану М 1:500. Техніко-економічні показники	
4	План підвального поверху на відм. -2,500 (маркувальний)	
5	План підвального поверху на відм. -2,500 (кладочний). Вузол 1, 3	
6	План першого поверху на відм. 0,000 (маркувальний)	
7	План першого поверху на відм. 0,000 (кладочний). Вузол 2, 4	
8	План другого поверху на відм. +3,050 (маркувальний)	
9	План другого поверху на відм. +3,050 (кладочний). Вузол 5	
10	План даху	
11	Розрізи 1-1, 2-2	
12	Фасад 1-6, Є-А/І	
13	Фасад 6-1, А/І-Є	
14	Специфікація елементів заповнення прорізів (вікна, двері). Схема заповнень віконних та дверних прорізів	
15	Експлікація підлог	
16	Відомість опорядження приміщень	
17	Вентблок ВБ-1, ВБ-2, ВБ-3, ВБ-4	

1. Закінчення загальних даних та відомостей див. арк. 2.

Проект розроблений у відповідності з діючими нормами і правилами у тому числі правилам пожежо і вибухопожежної безпеки.

Головний інженер проекту \_\_\_\_\_ 3. Ютин

Загальні вказівки

Робочим проектом передбачено: нове будівництво індивідуального житлового будинку на вул. Корнійчука, 145 в с. Княжичі, Броварського р-ну, Київської області.


У проект входить: зведення нових стін та перегородок, влаштування нових дверних і віконних блоків, улаштування підлог, опоряджувальні роботи, влаштування перекриття та покриття, влаштування наметового даху.

Робочий проект розроблений на підставі завдання на проектування, погодженого замовником.

1. Характеристика будинку:  
1.1. Ступінь вогнестійкості - III  
1.2. Категорія наслідків - СС-І (згідно таблиці 1. ДБН В.1.2-14-2009)  
1.3. Категорія складності - II  
2. За умовну відмітку 0.000 прийнято рівень чистої підлоги першого поверху, що відповідає абсолютній відм. 122,00.  
- Проектований житловий будинок - двоповерховий з підвальним поверхом.  
- Будинок - індивідуальний. Загальна площа - 281,44 м², в тому числі підвальний поверх 62,73 м².  
- В підвальному поверсі розташовані приміщення: два підвальні приміщення, коридор зі сходовою кліткою.  
- На першому поверсі розташовані: тамбур, санвузол, коридор зі сходовою кліткою, ідальня, вітальня, кухня, паливна, коридор, спортзал. Комунікаційним ядром будівлі є сходова клітка, що зв'язує перший, другий та підвальний поверхи.  
3 приміщення паливної передбачено вихід безпосередньо назовні.  
- На другому поверсі розміщено: коридор зі сходовою кліткою, ванна кімната, три житлові кімнати, кабінет, гардероб.  
- Розміри будинку в осях "І-6", "А/І-Є" 18,895 х 12,915 м.  
3. Зовнішні стіни виконати з газобетонних " AEROC" блоків В 2,5 товщ. 375 мм на клеючому розчині, внутрішні - із звичайної повнотілої цегли марки М100 на цементно-пісковому розчині М75.  
4. Вентиляхти виконати із звичайної повнотілої цегли марки М100 на цементно-пісковому розчині М75.  
5. Перегородки виконати з газобетонних " AEROC" блоків В 2,5 товщ. 100, 150 мм на клеючому розчині.  
6. Верх перегородок не доводити до перекриття на 30 мм, проміжок заповнити пружним матеріалом.  
7. Косяки прорізів затинювати цементно-пісковим розчином.  
8. Рівень підлоги санвузлів виконати на 20 мм нижче рівня підлог суміжних приміщень.  
9. Заповнення віконних отворів - металопластикові вікна.  
10. Зовнішні двері - металопластикові, металеві (утеплені).  
11. Внутрішні двері -дерев'яні індивідуального виготовлення.  
12. Підлоги: керамічна плитка, ламінована підлога, дощата.  
13. В приміщеннях: паливної, приміщеннях підвального поверху, санвузлах, кухні, спортзалі запроектована витяжна вентиляція через канали у стінах з природнім збудженням.  
14. Відмітки підвісних стель уточнити по місцю після прокладення інженерних комунікацій.  
15. Внутрішнє опорядження приміщень виконати після влаштування всіх внутрішніх комунікацій.  
16. Внутрішнє опорядження стін та перегородок: водоемульсійне пофарбування, акрилвінілове пофарбування, керамічна плитка, підшивна стеля - гіпсокартонні листи.  
17. Зовнішнє опорядження: декоративне тинькування з пофарбуванням акриловими фасадними фарбами, згідно паспорту фасадів. Цоколь обличкувати - природним каменем.  
18. Зовнішні сходи, танки, тераси виконати бетонними. Верхній шар - керамічна плитка морозостійка з шорсткою поверхнею.  
19. Навколо будівлі влаштувати вимощення з бруківки. Ухил вимощення 2%.  
20. Покрівля - наметова. Покриття - бітумна черепиця. Водовідвід - організований (по ринвах і водостічних трубах).

Конструктивні рішення:

21. Фундаменти - стрічкові бетонні. Виконати горизонтальну гідроізоляцію - 2 шари руберойду на бітумні мастиці.  
22. Перекриття - монолітна залізобетонна плита, перекриття другого поверху дерев'яні балки.  
23. Влаштувати в межах перекриття монолітні пояси згідно антисейсмічних заходів ДБН В.1.1-12:2014.  
24. Перемички - залізобетонні монолітні.  
25. Покриття - крокв'яна система з дерев'яних брусів по ГОСТ 8486-66.  
26. Сходи внутрішні - металодерев'яні, індивідуального виготовлення.  
27. Сходи зовнішні - залізобетонні, покриття керамічна плитка.  
28. Всі дерев'яні конструктивні та огорожуючі елементи підлягають просочуванню антипіренами для забезпечення нормативної вогнестійкості та діючим протипожежним і санітарним вимогам.  
29. При виконанні будівельно-монтажних робіт складати акти на приховані роботи згідно з додатком Л ДБН А.3.1 -5:2009, СНИП 3.05.05 - 84 (додаток 2, п.7), СНИП 3.05.04 - 85 (п.3.17). Акти на закриття прихованих робіт складати за формою згідно з додатком К ДБН А.3.1-5:2009.  
30. Всі застосовані в проекті будівельні матеріали та вироби повинні бути сертифіковані на території України.  
31. Робочий проект розроблений відповідно до чинних норм, правил і стандартів України.


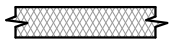



						10/15-АР			
						Будівництво індивідуального житлового будинку на вул. Корнійчука, 145 в с. Княжичі, Броварського району, Київської області			
Зм.	Кільк.	Арк.	№ док.	Підпис	Дата				
Виконала	Захарчишин					Індивідуальний житловий будинок	Стадія	Аркуш	Аркушів
Перевірів	Закорчемний						РП	1	17
ГАП	Закорчемний								
Н. контр.	Ютин					Загальні дані (початок)		ТОВ " Ретро Проект" м. Львів	
ГП	Ютин								


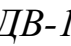

Зам. інв. №	
Підпис і дата	
Інв. № орг.	

Відомість основних комплектів робочих креслень		
Позначення	Найменування	Примітки
10/15 - АР	Архітектурні рішення	
10/15 - КЗ	Конструкції залізобетонні	
10/15 - КД	Конструкції дерев'яні	

Відомість прихованих робіт, що підлягають актуванню	
Найменування актів	Примітки
Акт на приховані роботи по влаштуванню борозд і каналів в стінах	
Акт на приховані роботи по монтажу міжкімнатних перегородок	
Акт на приховані роботи при встановленні віконних і дверних блоків	
Акт на приховані роботи при встановленні підвіконних дощок	
Акт на приховані роботи по звукоізоляції	
Акт на приховані роботи по гідроізоляції підлог	
Акт на приховані роботи по влаштуванню підлоги в санвузлах	

Умовні позначення:

- 
- проектовані стіни - бетонні.
- 
- проектовані стіни - газоблоки.
- 
- проектовані стіни - цегляні.
- 
- проектовані перегородки газоблоки.
- 
- конструкції залізобетонні.

- 
- назва приміщень
- 
- тип дверей
- 
- тип підлоги

Позначення	Найменування	Примітка
Документи на які посилаються		
ДБН В.2.2-15-2005	Житлові будинки основні положення	
ДБН В.1.1-7-2002	Пожежна безпека об'єктів будівництва	
ДБН В.2.6-31:2006	Теплова ізоляція будівель	
ДСТУ Б А.2.4-4-99	Основні вимоги до проектної та робочої документації	
ДБН А.2.2-3-2014	Склад та зміст проектної документації на будівництво	
ДБН В.1.1-12:2014	Будівництво в сейсмічних районах України	
ДБН А.3.1-5:2009.	Організація будівельного виробництва	
СНИП 3.05.05 - 84	Строительные нормы и правила.	
Документи які додаються		
Додатки		
ВИТЯГ з державного реєстру речових прав на нерухоме майно про реєстрацію права власності		
Ліцензія, додатки		
Кваліфікаційний сертифікат		

Інженерні рішення:

- Водопостачання від проектованої свердловини.
- Каналізація - проектований септик.
- Проектом передбачено використання газу (згідно технічних умов).
- Гаряче водопостачання та опалення будинку здійснюється від двофункційного газового котла, що встановлюється у приміщенні паливної, додатково котел на твердому паливі.
- Електропостачання від мережі живлення 220В (згідно технічних умов).

1. Перелік креслень та загальні вказівки див. арк. 1.


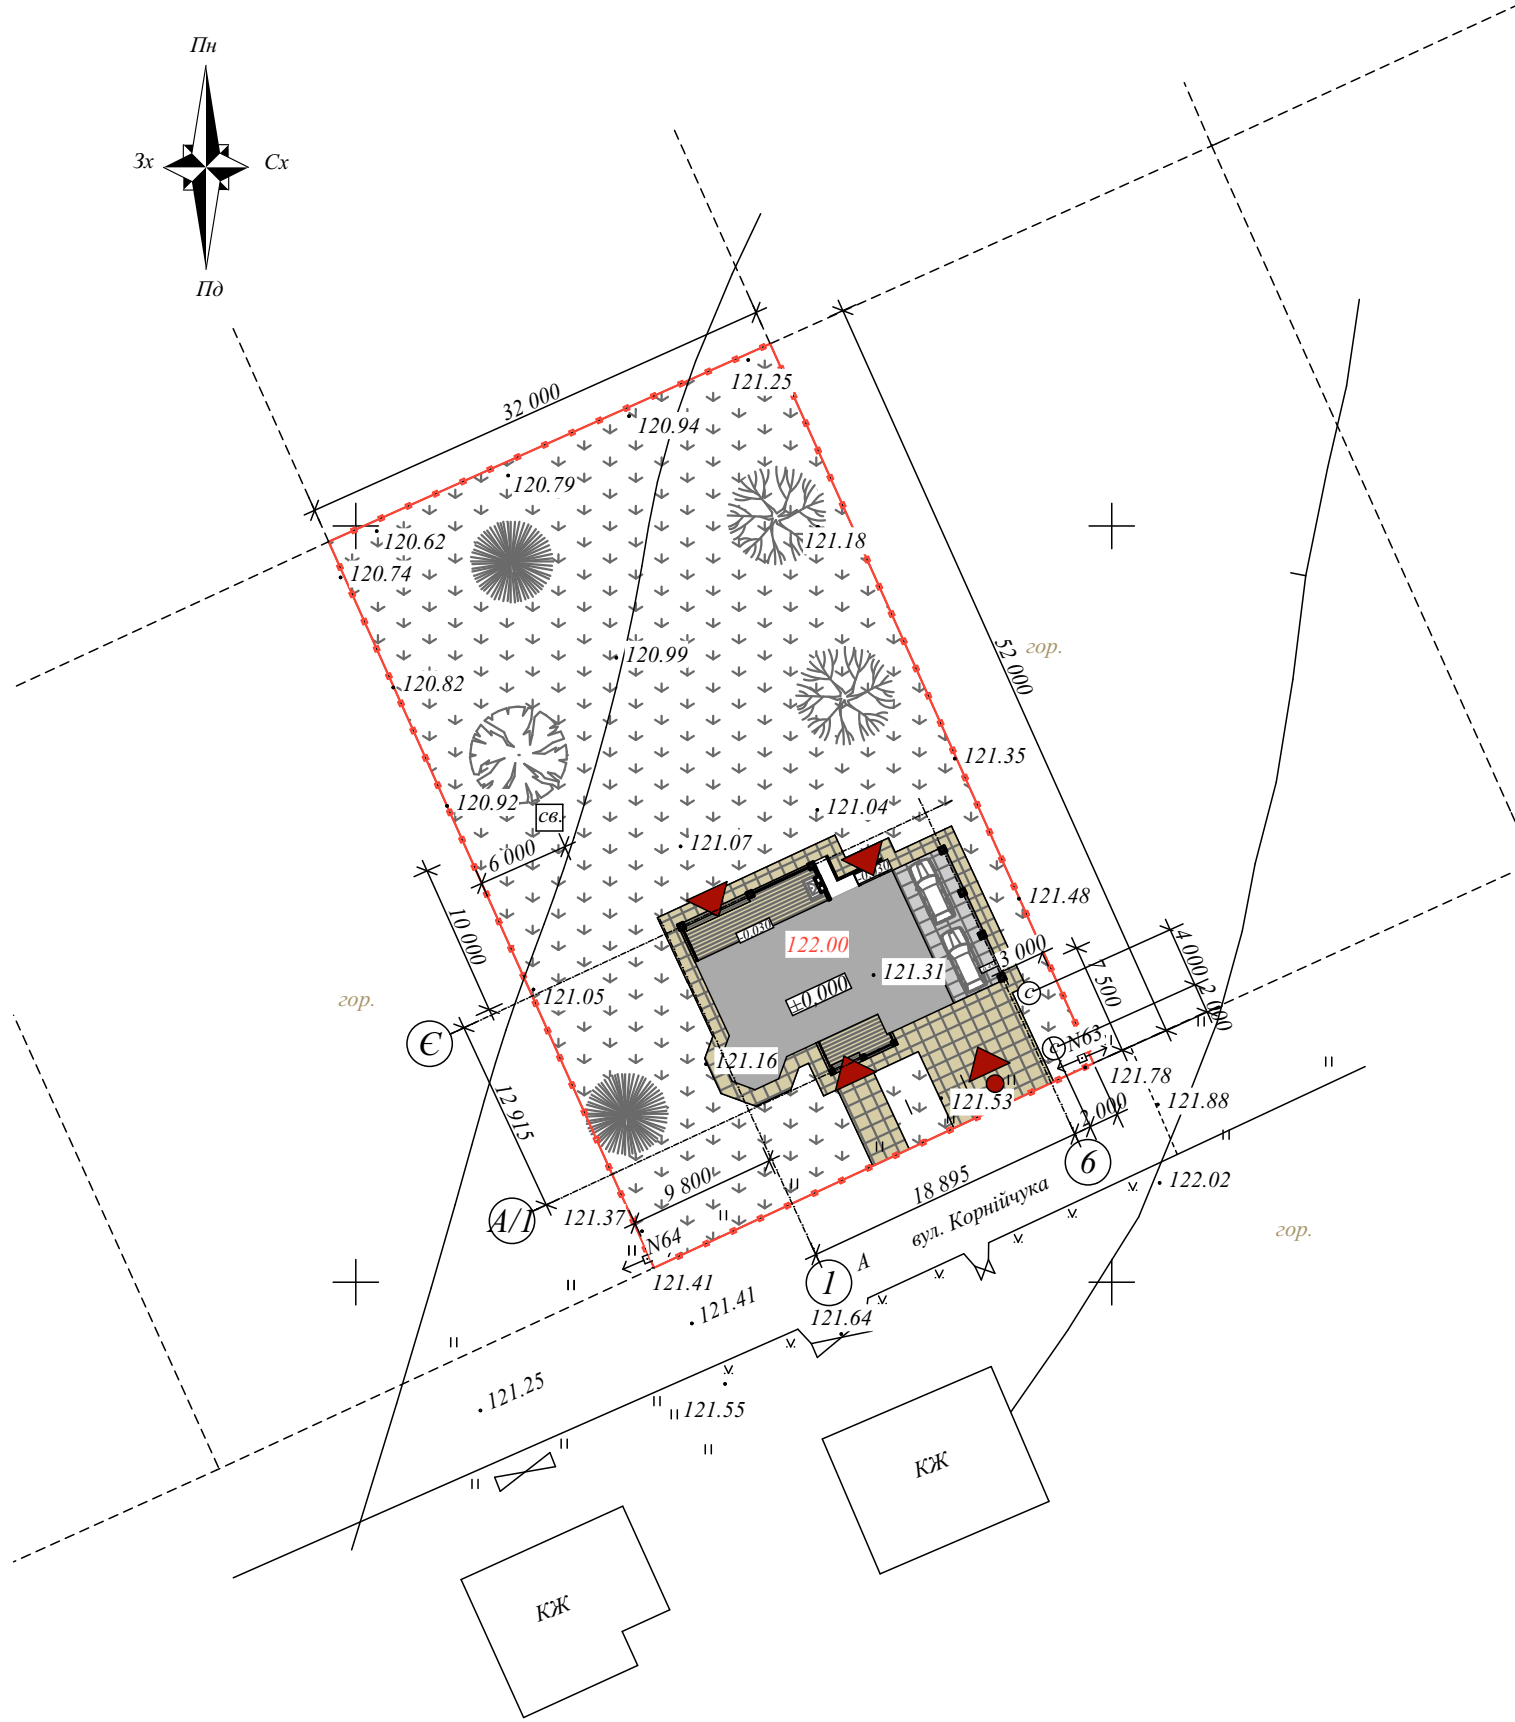
						10/15-АР			
						Будівництво індивідуального житлового будинку на вул. Корнійчука, 145 в с. Княжичі, Броварського району, Київської області			
Зм.	Кільк.	Арк.	№ док.	Підпис	Дата	Індивідуальний житловий будинок	Стадія	Аркуш	Аркушів
Виконала		Захарчишин					РП	2	17
Перевірив		Закорчемний							
ГАП		Закорчемний				Загальні дані (закінчення)	 ТОВ " Ретро Проект" м. Львів		
Н. контр.		Ютин							
ГП		Ютин							

Схема генплану М 1:500



Техніко-економічні показники

№ пп	Найменування	Показник	Однин. вим.	Примітки
1	Площа забудови	212,82	м²	
2	Загальна площа приміщень	281,44	м²	
	в тому числі підвал	62,73	м²	
3	Житлова площа	87,90	м²	
4	Будівельний об'єм	1007,27	м³	
	в тому числі підвал	207,03	м³	
5	Площа ділянки	0,16	га	


\* Площі терас та балкону враховані в загальну площу приміщень з коефіцієнтом 0,3

Умовні позначення:

- КЖ - існуючі будинки
- проєктований індивідуальний житловий будинок
- тротуари
- сад
- город, газони
- межі ділянки
- входи в будинок
- заїзд на територію
- лінії електропередач
- вода - свердловина. (проект)
- каналізація - септик. (проект)
- 122.00 - висота точки


1. Перелік креслень та загальні вказівки див. арк. 1, 2.

Зам. інв. №	
Підпис і дата	
Інв. № орг.	

						10/15-AP			
						Будівництво індивідуального житлового будинку на вул. Корнійчука, 145 в с. Княжичі, Броварського району, Київської області			
Зм.	Кільк.	Арк.	№ док.	Підпис	Дата	Індивідуальний житловий будинок	Стадія	Аркуш	Аркушів
Виконала	Захарчишин						РП	3	17
Перевірів	Закорчемний								
ГАП	Закорчемний								
Н. контр.	Ютин					Схема генплану М 1:500. Техніко-економічні показники		ТОВ " Ретро Проект" м. Львів	




Зам. інв. №	
Підпис і дата	
Інв. № орг.	

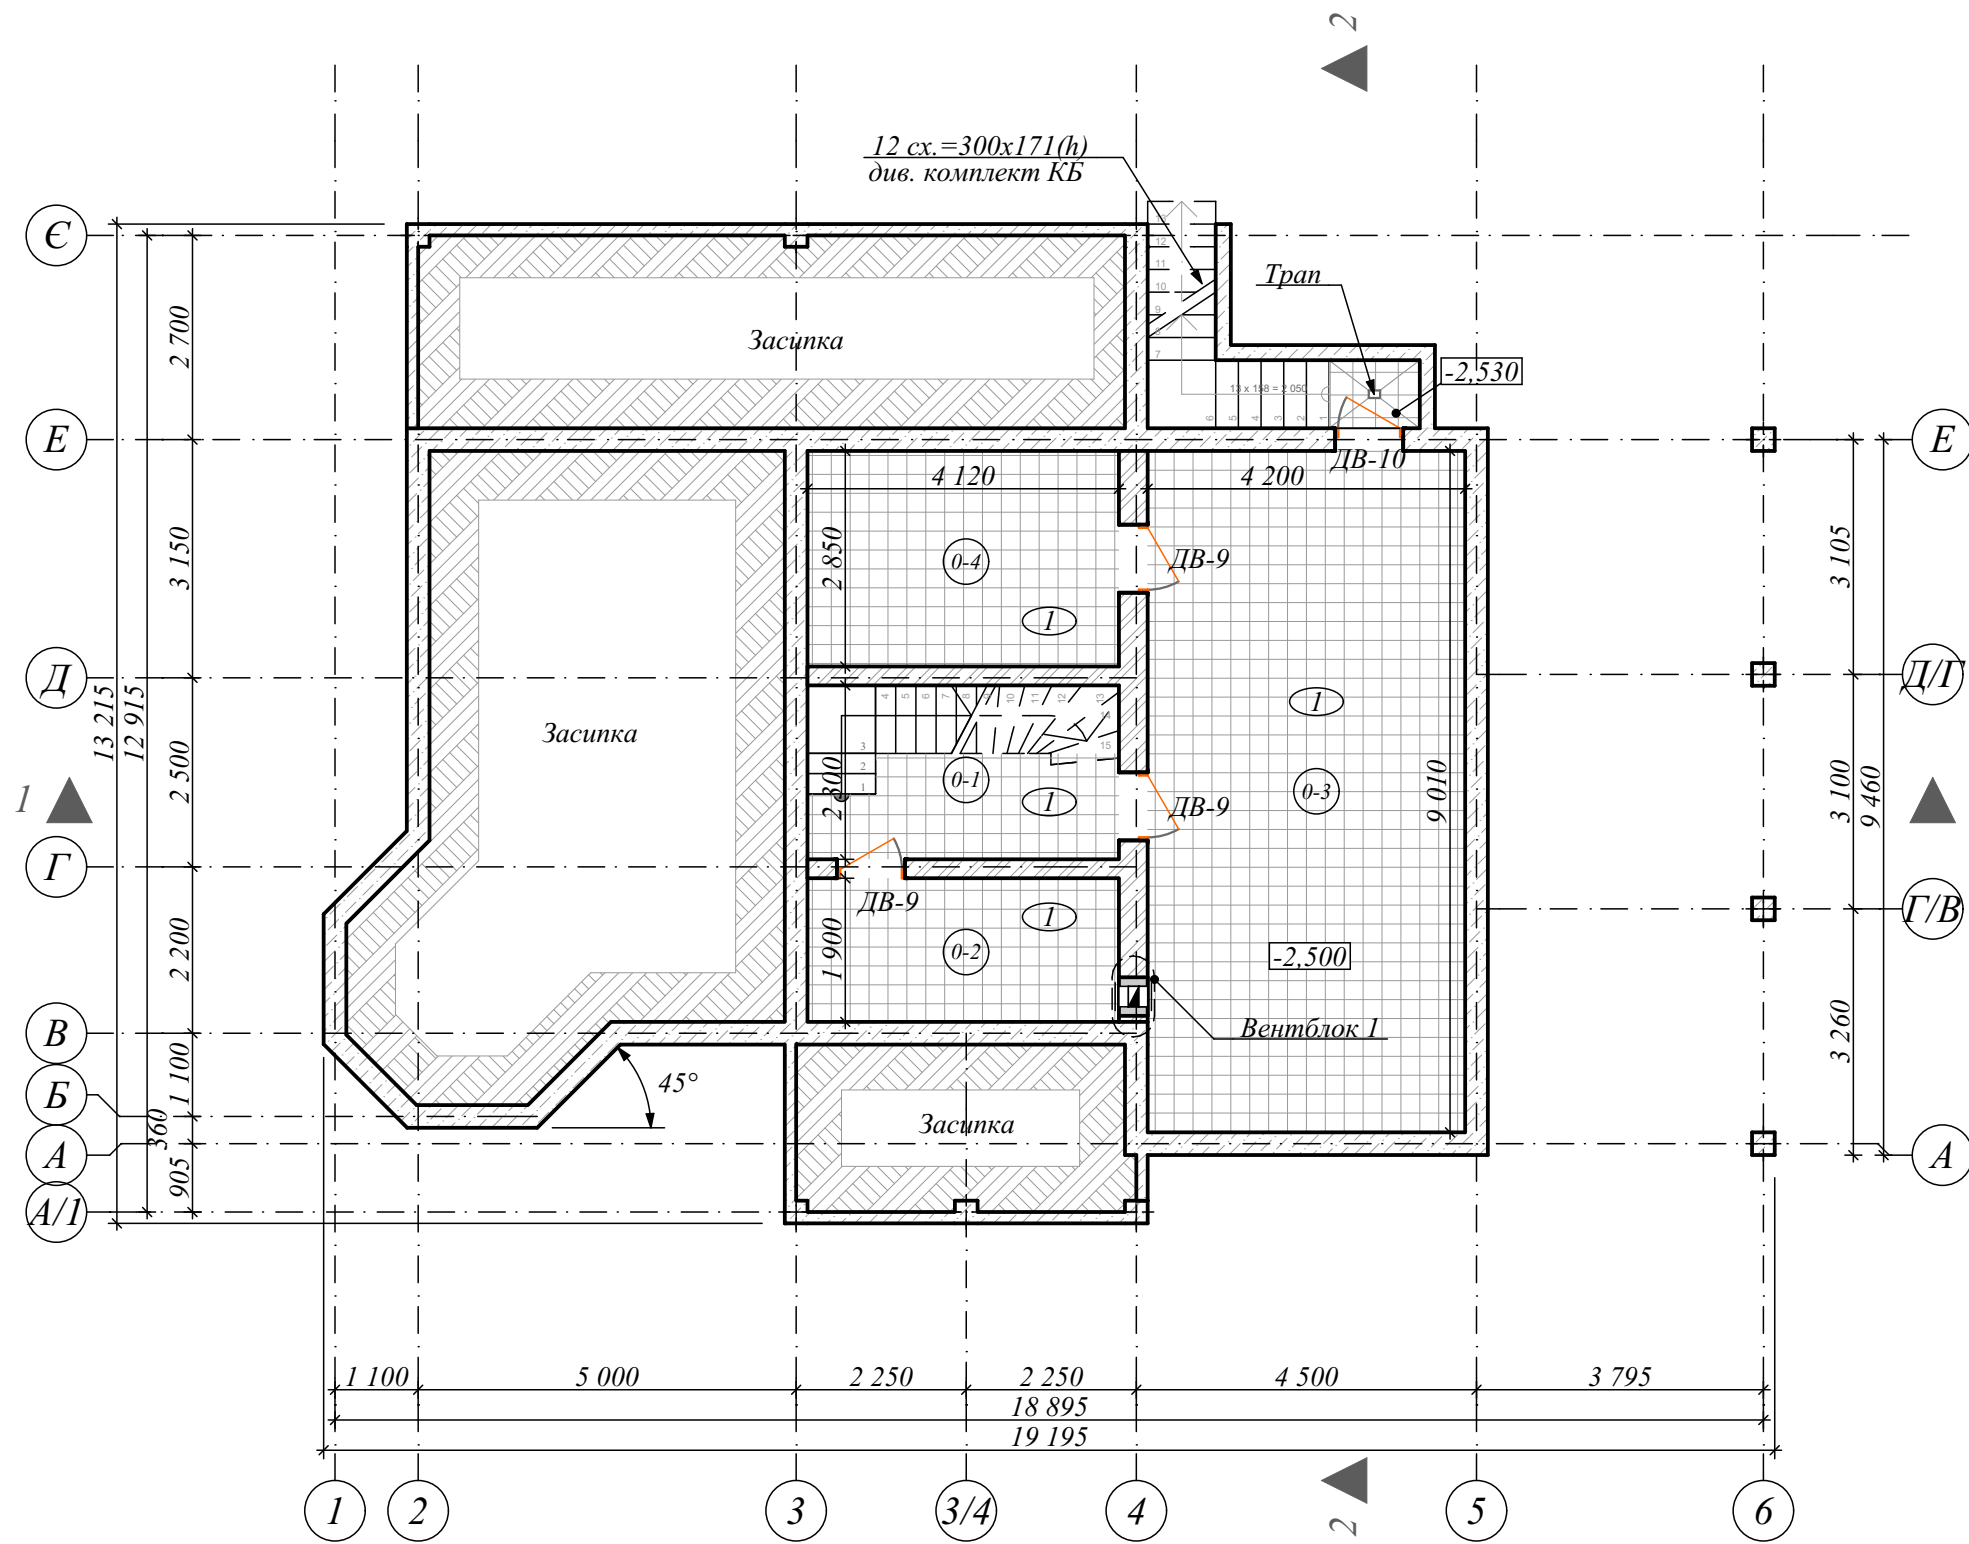


Експлікація приміщень

№	Назва приміщення	Площа
0-1	Коридор	5,29
0-2	Підвальне приміщення	7,83
0-3	Підвальне приміщення	37,84
0-4	Підвальне приміщення	11,74
		62,70 м²


1. Перелік креслень та загальні вказівки див. арк. 1, 2.
2. Умовні позначення див. арк. 2.
3. Специфікація елементів заповнення прорізів див. арк. 14
4. Схему заповнень віконних та дверних прорізів див. арк. 14.
5. Експлікація підлог див. арк. 15.
6. Відомість опорядження приміщень див. арк. 16.
7. Відомість та специфікації перемичок див. комплект креслень 10/15 - КЗ.
8. Даний арк. див. разом з арк. 5,11.
9. Конструкцію фундаментів див. комплект креслень 10/15 - КЗ.
10. Конструкцію вентблоків див. арк. 17.
11. Конструкцію сходів див. комплект креслень 10/15 - КЗ.

						10/15-АР			
						Будівництво індивідуального житлового будинку на вул. Корнійчука, 145 в с. Княжичі, Броварського району, Київської області			
Зм.	Кільк.	Арк.	№ док.	Підпис	Дата	Індивідуальний житловий будинок	Стадія	Аркуш	Аркушів
Виконала	Захарчишин						РП	4	17
Перевірів	Закорчемний								
ГАП	Закорчемний								
Н. контр.	Ютин					План підвального поверху на відм. -2,500 (маркувальний)		 ТОВ "Ретро Проект" м. Львів	


Зам. інв. №	
Підпис і дата	
Інв. № орг.	

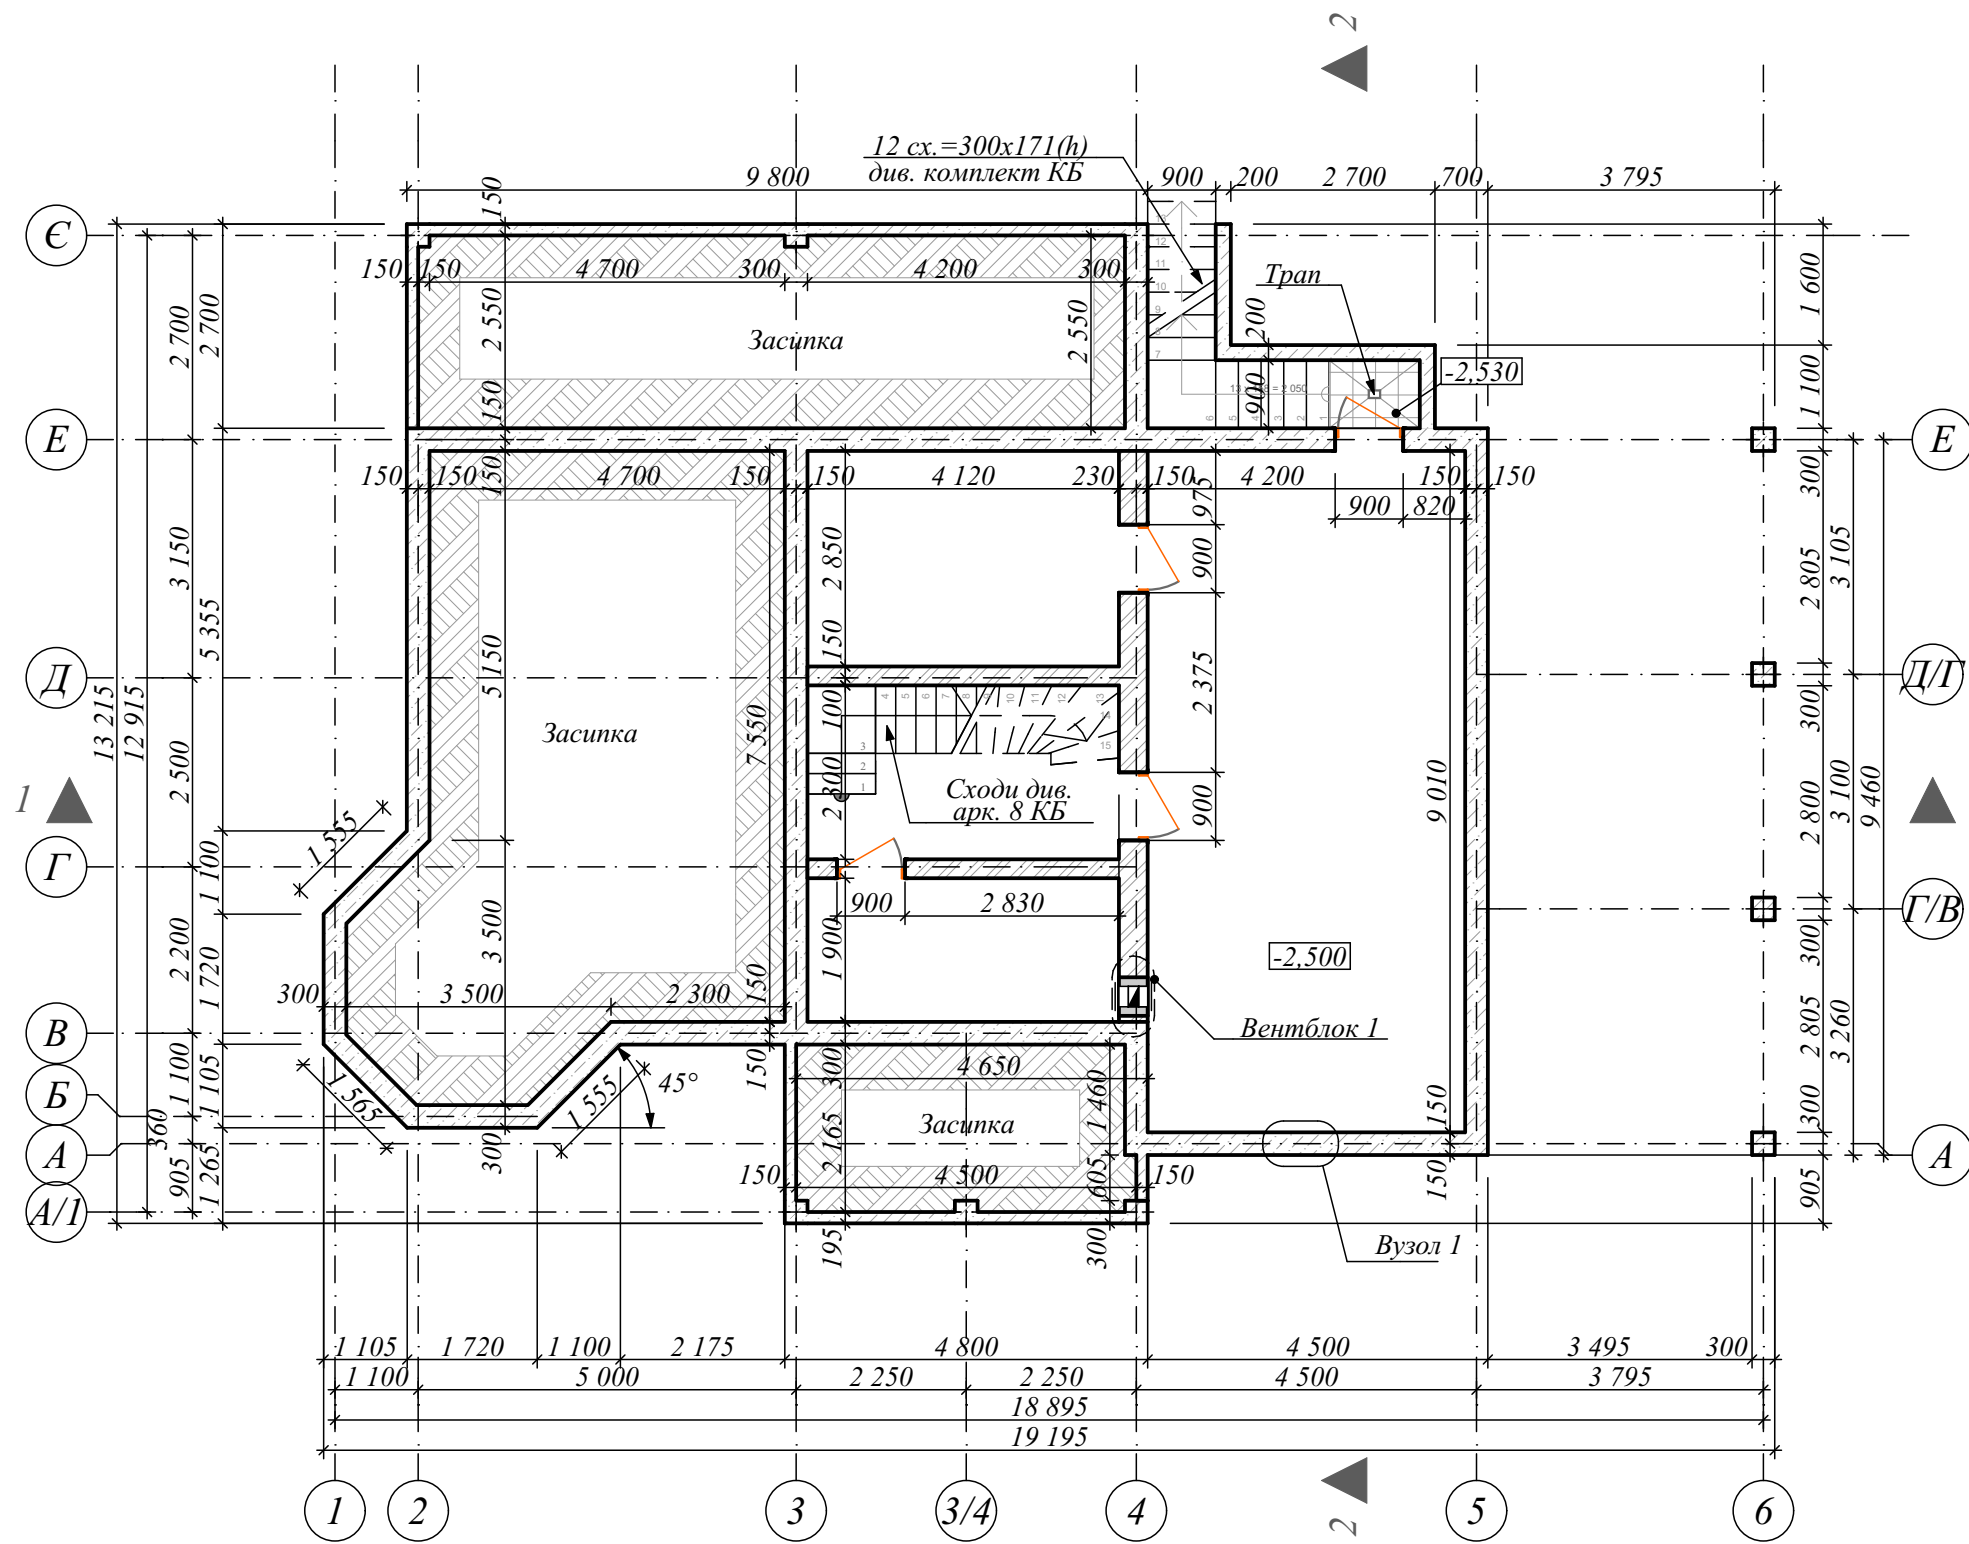


Вузол 1

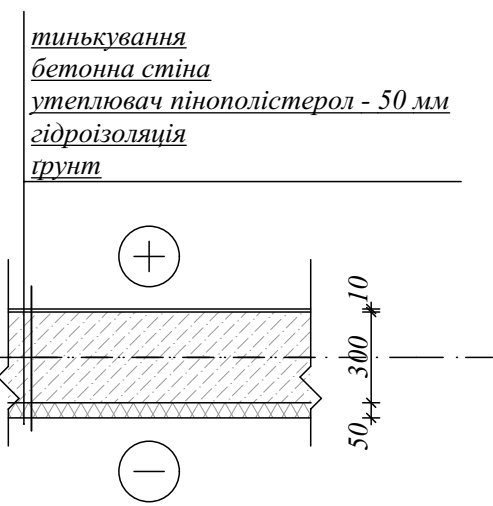

Вузол 3

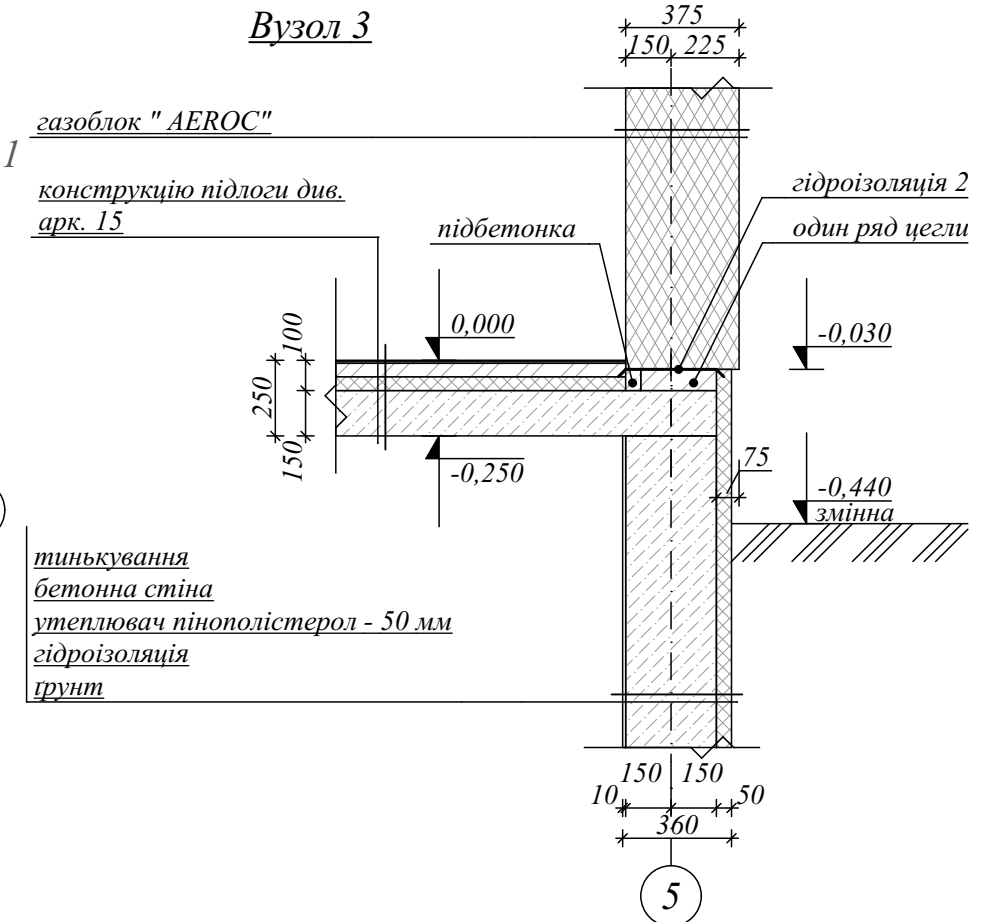


1. Перелік креслень та загальні вказівки див. арк. 1, 2.
2. Умовні позначення див. арк. 2.
3. Специфікація елементів заповнення прорізів див. арк. 14.
4. Схему заповнень віконних та дверних прорізів див. арк. 14.
5. Експлікація підлог див. арк. 15.
6. Відомість опорядження приміщень див. арк. 16.
7. Відомість та специфікації перемичок див. комплект креслень 10/15 - К3.
8. Даний арк. див. разом з арк. 4,11.
9. Конструкцію фундаментів див. комплект креслень 10/15 - К3.
10. Конструкцію вентблоків див. арк. 17.
11. Конструкцію сходів див. комплект креслень 10/15 - К3.
12. Вузол 3 замаркований на арк. 11.

						10/15-AP					
						Будівництво індивідуального житлового будинку на вул. Корнійчука, 145 в с. Княжичі, Броварського району, Київської області					
Зм.	Кільк.	Арк.	№ док.	Підпис	Дата	Індивідуальний житловий будинок			Стадія	Аркуш	Аркушів
Виконала	Захарчишин								РП	5	17
Перевірів	Закорчемний										
ГАП	Закорчемний										
Н. контр.	Ютин					План підвального поверху на відм. -2,500 (кладочний). Вузол 1, 3				ТОВ " Ретро Проект" м. Львів	







Зам. інв. №	
Підпис і дата	
Інв. № орг.	

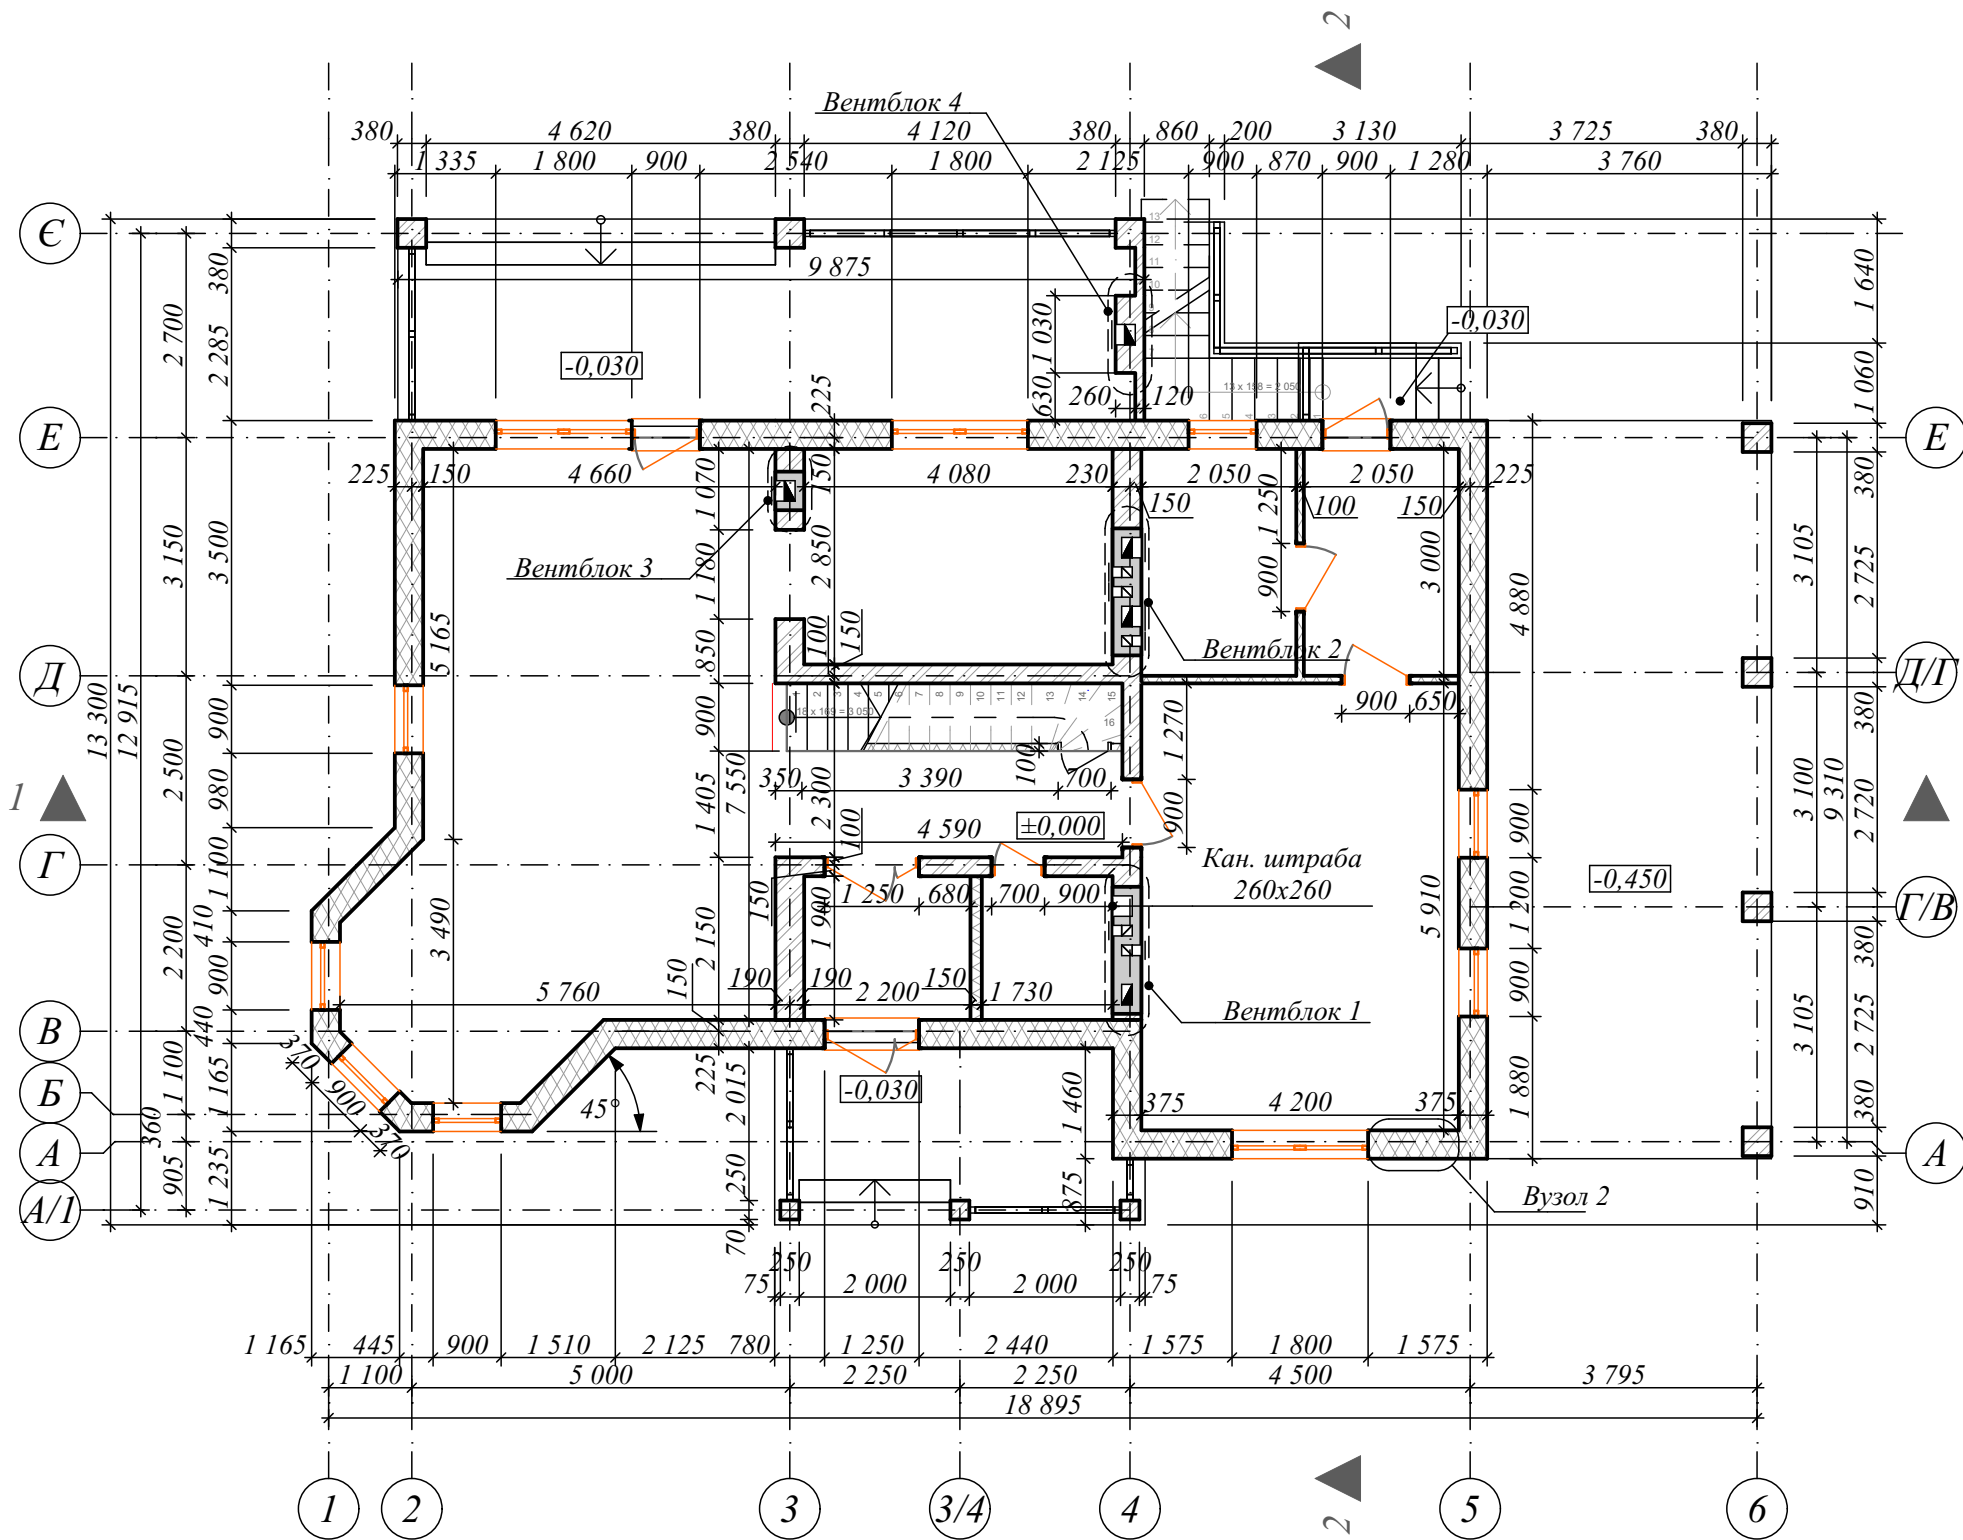

Вузол 2

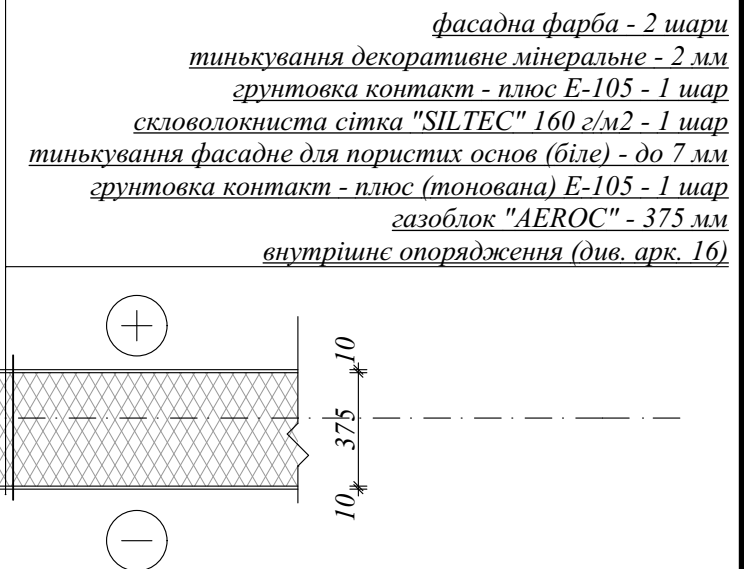

Вузол 4

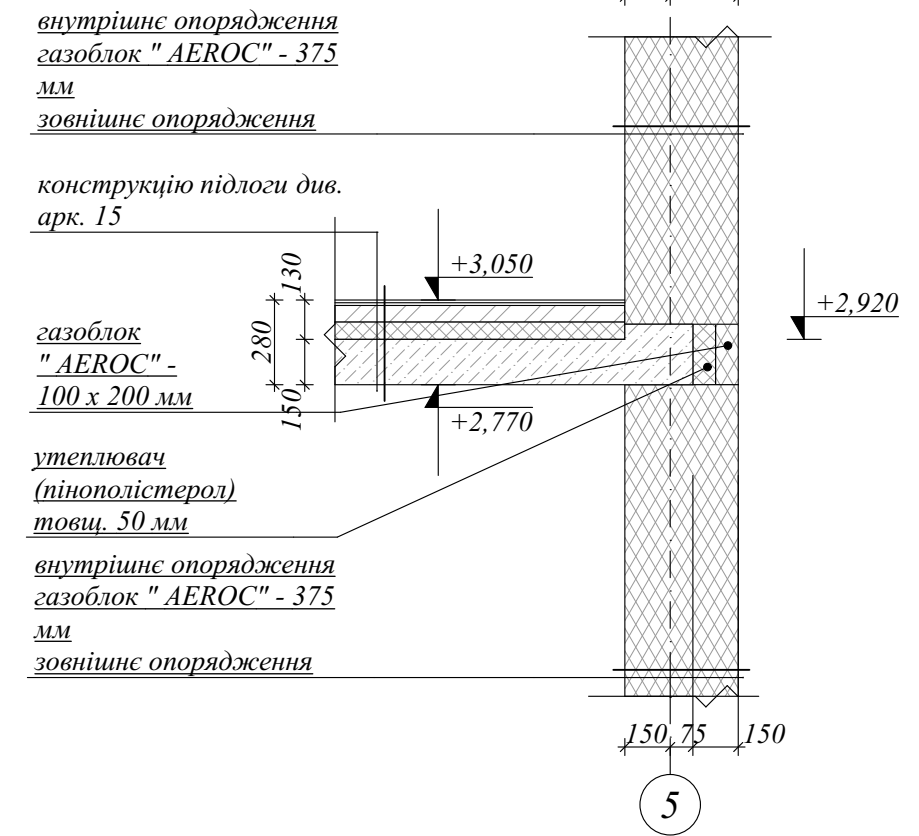


1. Перелік креслень та загальні вказівки див. арк. 1, 2.
2. Умовні позначення див. арк. 2.
3. Специфікація елементів заповнення прорізів див. арк. 14
4. Схему заповнень віконних та дверних прорізів див. арк. 14.
5. Експлікація підлог див. арк. 15.
6. Відомість опорядження приміщень див. арк. 16.
7. Відомість та специфікації перемичок див. комплект креслень 10/15 - КЗ.
8. Даний арк. див. разом з арк. 6, 11.
9. Конструкцію фундаментів див. комплект креслень 10/15 - КЗ.
10. Конструкцію вентблоків див. арк. 17.
11. Конструкцію сходів див. комплект креслень 10/15 - КЗ.
12. Вузол 4 замаркований на арк. 11.

						10/15-AP		
						Будівництво індивідуального житлового будинку на вул. Корнійчука, 145 в с. Княжичі, Броварського району, Київської області		
Зм.	Кільк.	Арк.	№ док.	Підпис	Дата	Індивідуальний житловий будинок	Стадія	Аркуш
Виконала	Захарчишин						РП	7
Перевірів	Закорчемний							17
ГАП	Закорчемний							
Н. контр.	Ютин					План першого поверху на відм. 0,000 (кладочний). Вузол 2, 4		
						ТОВ "Ретро Проект" м. Львів		




Інв. № орг.	Підпис і дата	Зам. інв. №


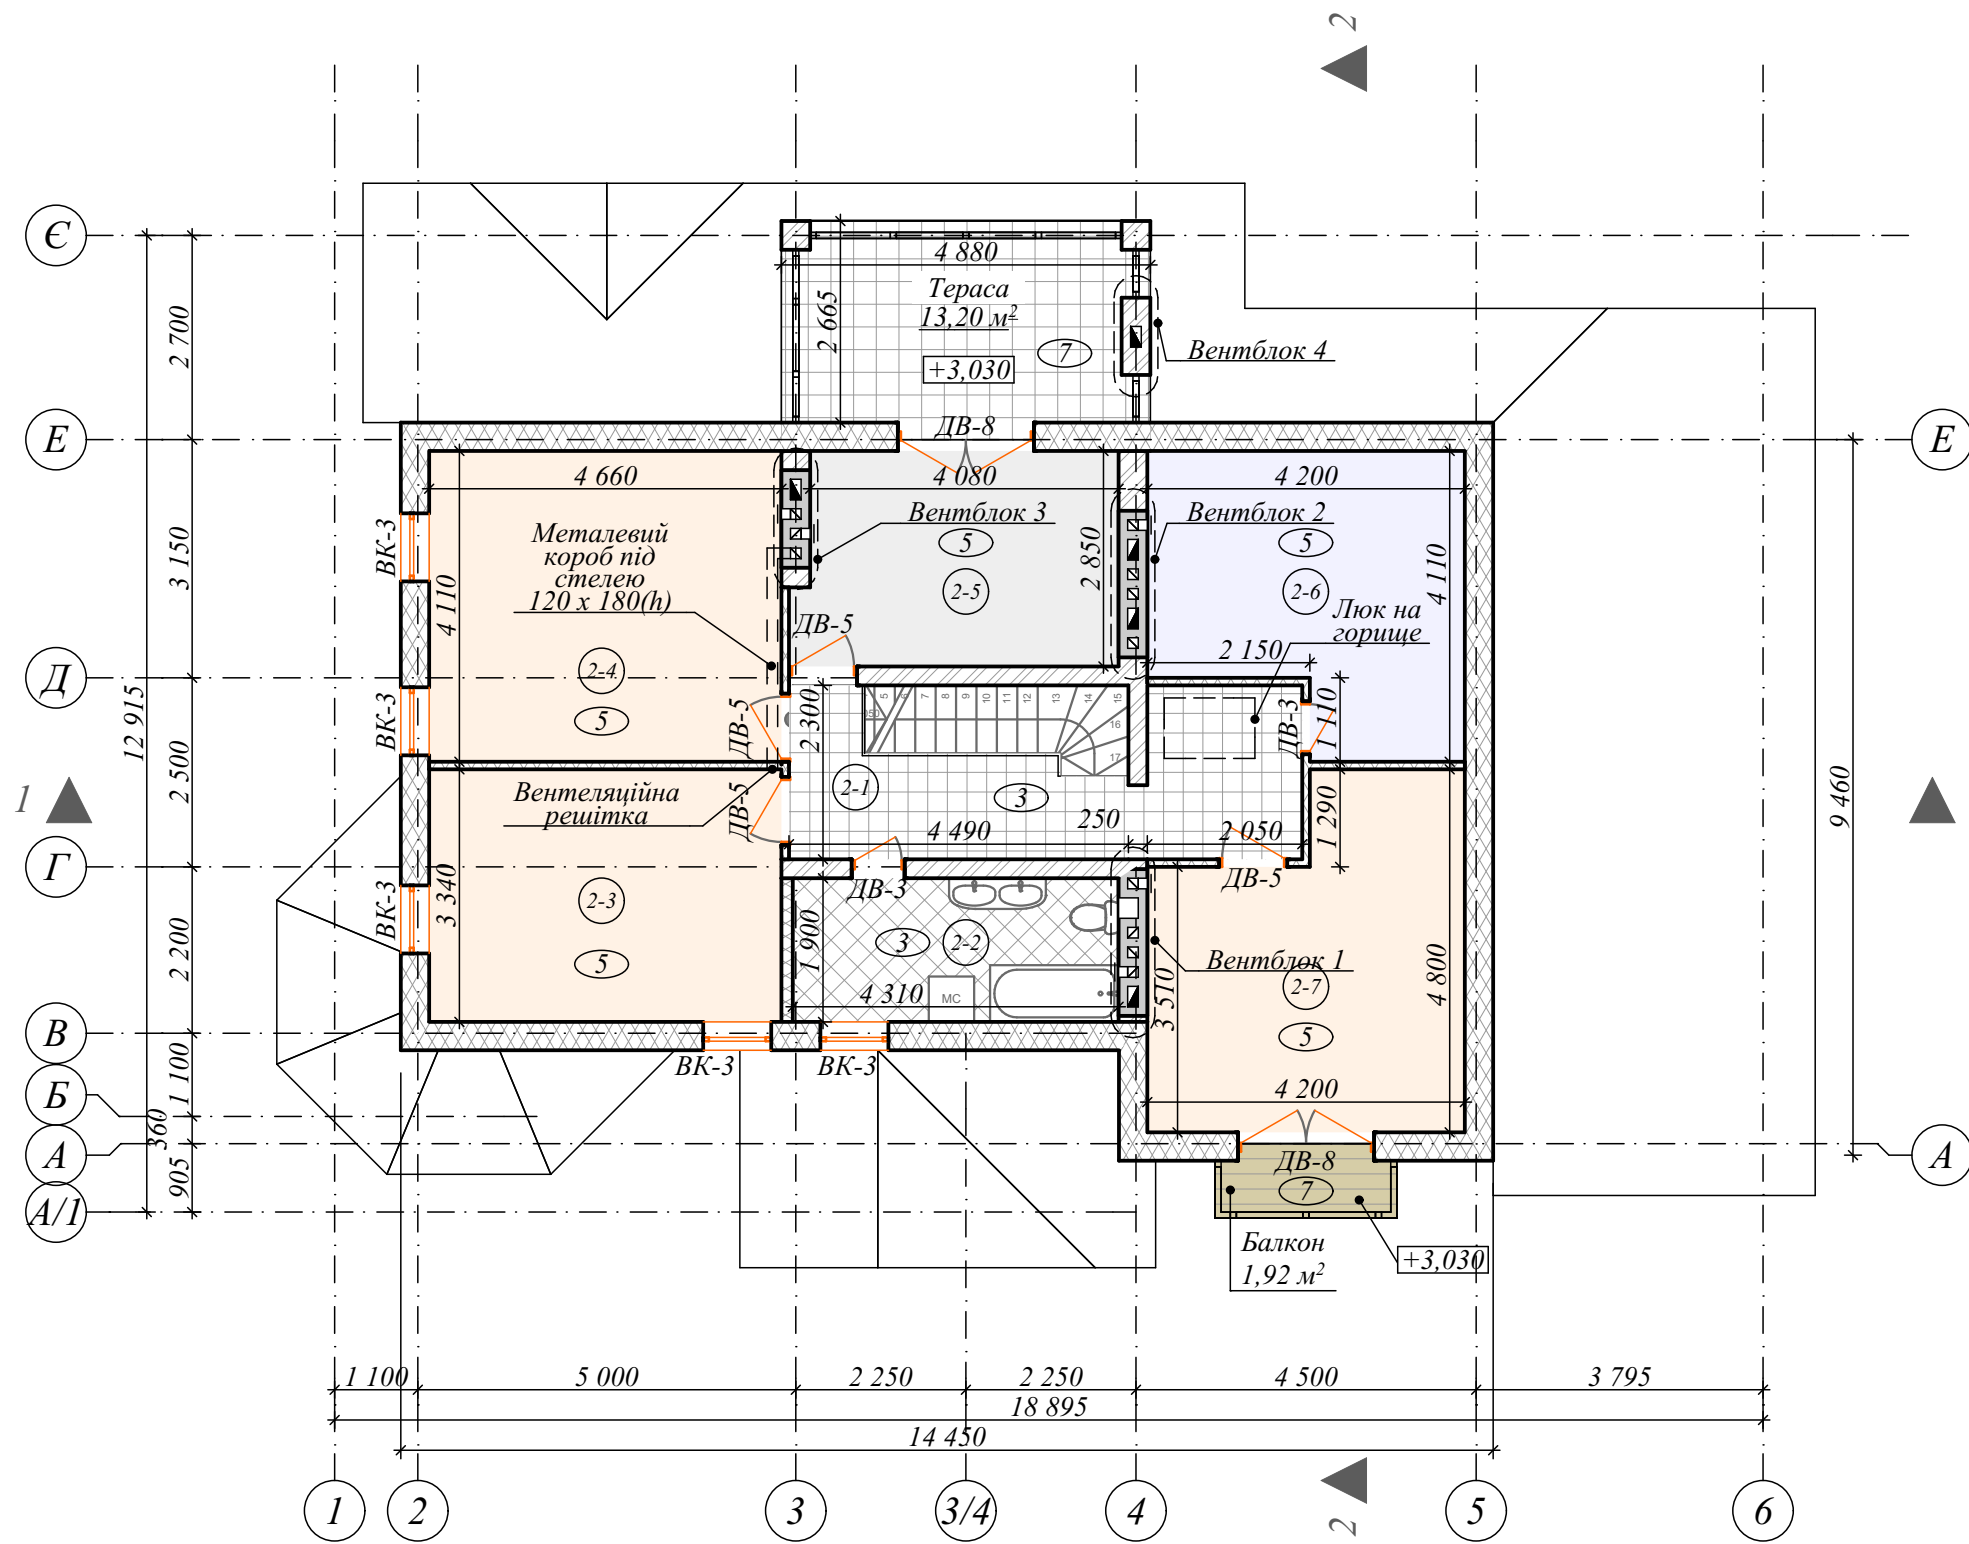


Експлікація приміщень

№	Назва приміщення	Площа
2-1	Коридор	11,88
2-2	Ванна кімната	8,27
2-3	Житлова кімната	15,56
2-4	Житлова кімната	19,15
2-5	Кабінет	12,04
2-6	Гардероб	14,88
2-7	Житлова кімната	17,39
		99,17 м²

- Перелік креслень та загальні вказівки див. арк. 1, 2.
- Умовні позначення див. арк. 2.
- Специфікація елементів заповнення прорізів див. арк. 14
- Схему заповнень віконних та дверних прорізів див. арк. 14.
- Експлікація підлог див. арк. 15.
- Відомість опорядження приміщень див. арк. 16.
- Відомість та специфікації перемичок див. комплект креслень 10/15 - КЗ.
- Даний арк. див. разом з арк. 9,11.
- Конструкцію фундаментів див. комплект креслень 10/15 - КЗ.
- Конструкцію вентблоків див. арк. 17.
- Конструкцію сходів див. комплект креслень 10/15 - КЗ.

						10/15-АР			
						Будівництво індивідуального житлового будинку на вул. Корнійчука, 145 в с. Княжичі, Броварського району, Київської області			
Зм.	Кільк.	Арк.	№ док.	Підпис	Дата	Індивідуальний житловий будинок	Стадія	Аркуш	Аркушів
Виконала	Захарчишин						РП	8	17
Перевірів	Закорчемний								
ГАП	Закорчемний								
Н. контр.	Ютин					План другого поверху на відм. +3,050 (маркувальний)		ТОВ " Ретро Проект" м. Львів	

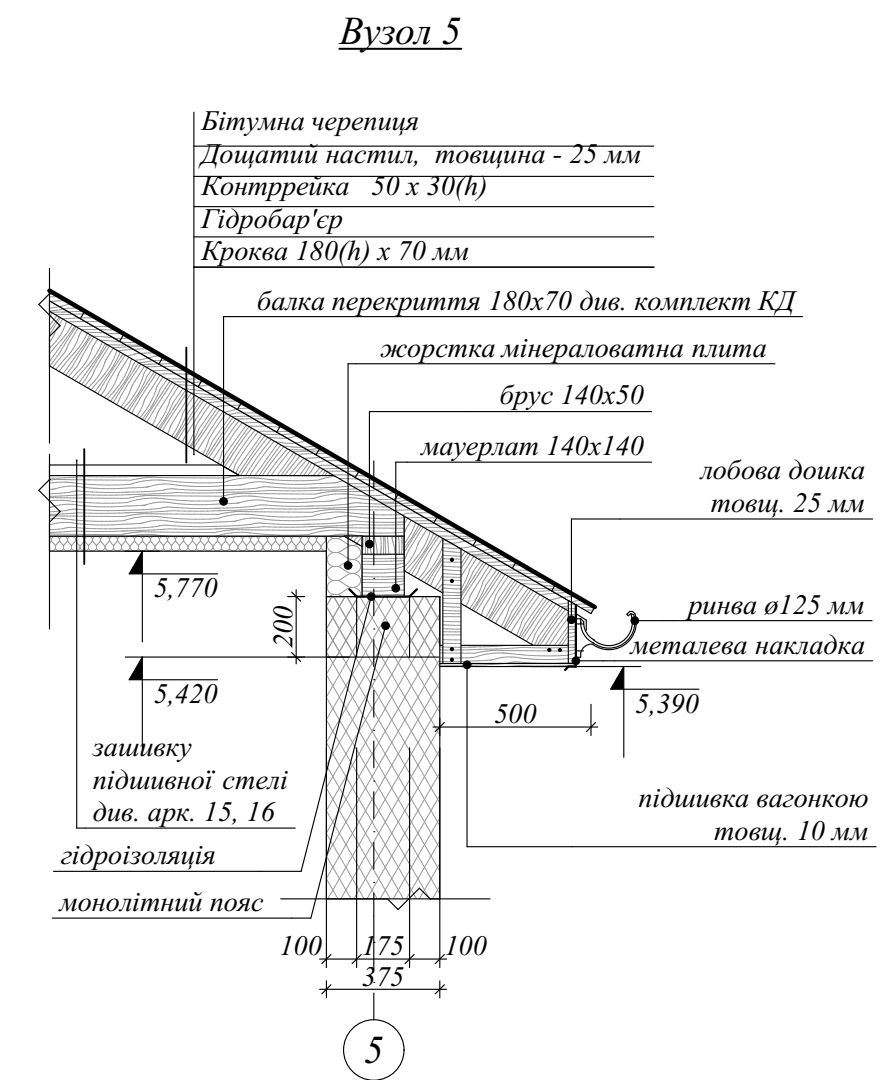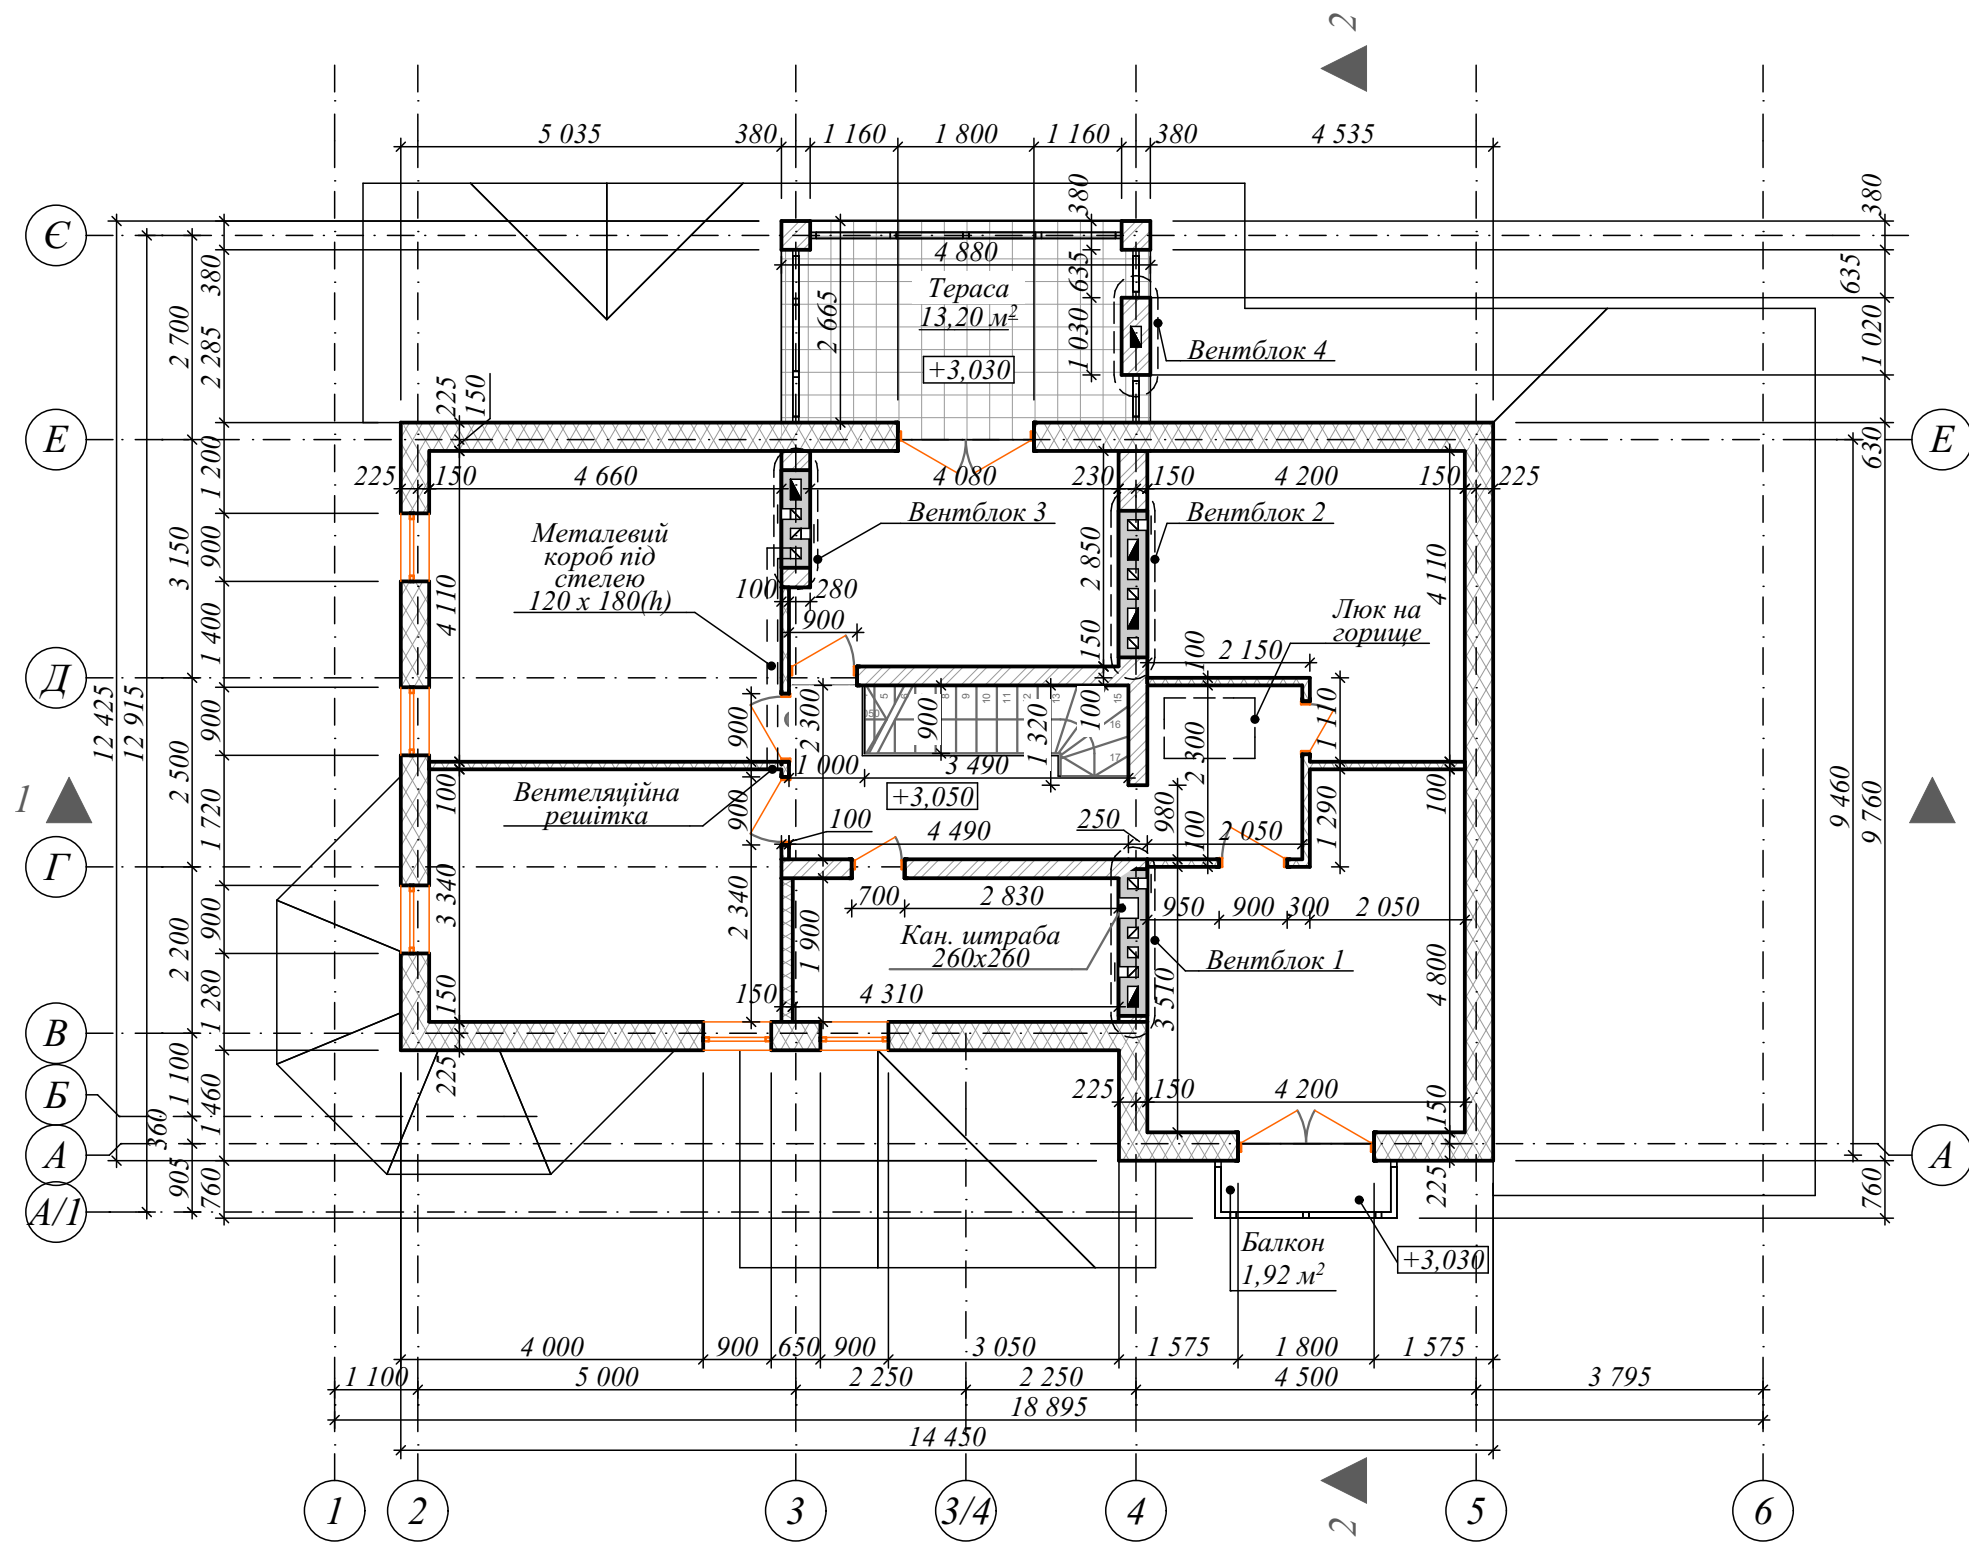


1. Перелік креслень та загальні вказівки див. арк. 1, 2.
2. Умовні позначення див. арк. 2.
3. Специфікація елементів заповнення прорізів див. арк. 14
4. Схему заповнень віконних та дверних прорізів див. арк. 14.
5. Експлікація підлог див. арк. 15.
6. Відомість опорядження приміщень див. арк. 16.
7. Відомість та специфікації перемичок див. комплект креслень 10/15 - КЗ.
8. Даний арк. див. разом з арк. 8,11.
9. Конструкцію фундаментів див. комплект креслень 10/15 - КЗ.
10. Конструкцію вентблоків див. арк. 17.
11. Конструкцію сходів див. комплект креслень 10/15 - КЗ.
12. Вузол 5 замаркований на арк. 11.

						10/15-AP		
						Будівництво індивідуального житлового будинку на вул. Корнійчука, 145 в с. Княжичі, Броварського району, Київської області		
Зм.	Кільк.	Арк.	№ док.	Підпис	Дата	Індивідуальний житловий будинок	Стадія	Аркуш
Виконала	Захарчишин						РП	9
Перевірів	Закорчемний							17
ГАП	Закорчемний							
Н. контр.	Ютин					План другого поверху на відм. +3,050 (кладочний). Вузол 5		
						ТОВ "Ретро Проект" м. Львів		




Розріз 1-1

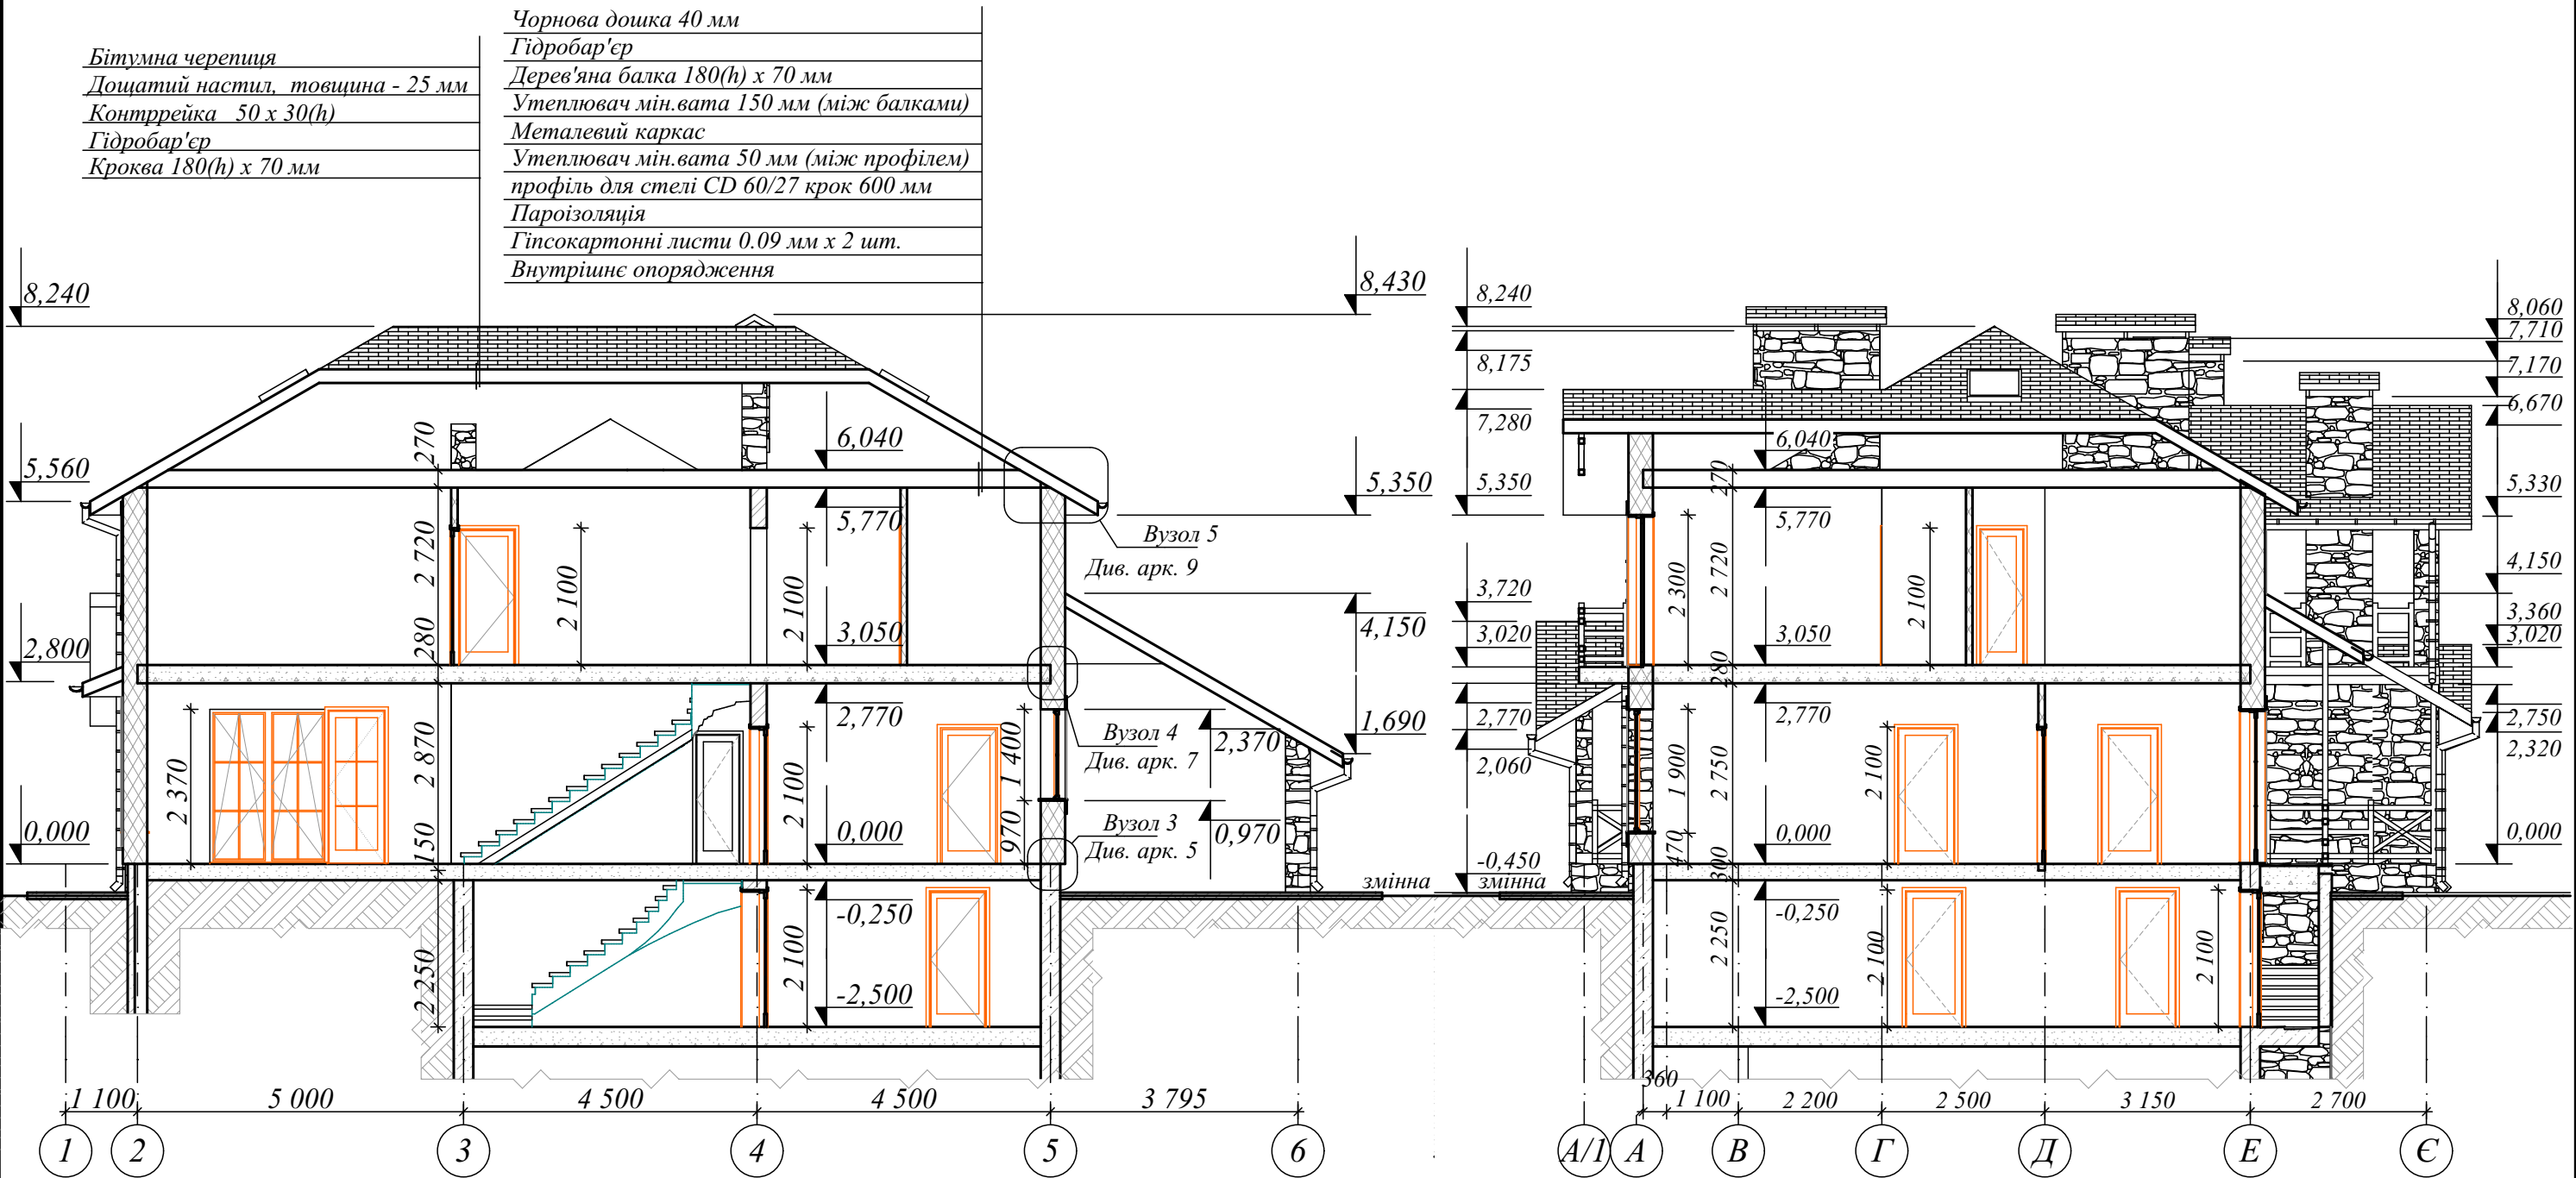Розріз 2-2




1. Перелік креслень та загальні вказівки див. арк. 1.  
2. Умовні позначення див. арк. 2.  
3. Утеплення балконів див. арк. 15 п. 7.

						10/15-AP			
						Будівництво індивідуального житлового будинку на вул. Корнійчука, 145 в с. Княжичі, Броварського району, Київської області			
Зм.	Кільк.	Арк.	№ док.	Підпис	Дата	Індивідуальний житловий будинок	Стадія	Аркуш	Аркушів
Виконала		Захарчишин					РП	11	17
Перевірив		Закорчемний							
ГАП		Закорчемний							
Н. контр.		Ютин				Розрізи 1-1, 2-2		ТОВ " Ретро Проект" м. Львів	



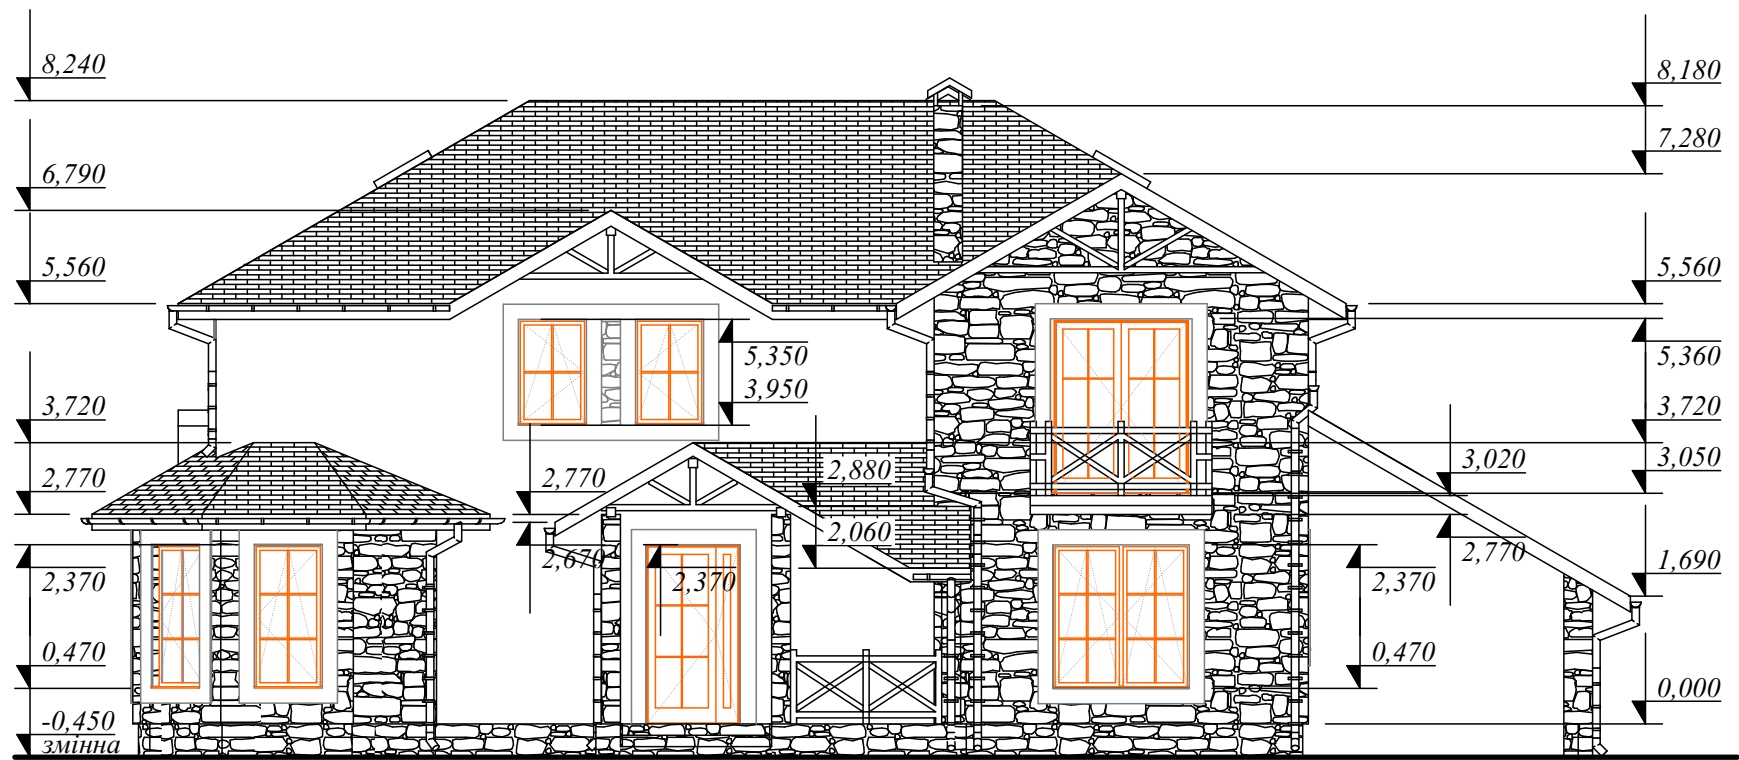Фасад 1-6



Фасад Є-А/1




1. Перелік креслень та загальні вказівки див. арк. 1, 2.


						10/15-AP			
						Будівництво індивідуального житлового будинку на вул. Корнійчука, 145 в с. Княжичі, Броварського району, Київської області			
Зм.	Кільк.	Арк.	№ док.	Підпис	Дата	Індивідуальний житловий будинок	Стадія	Аркуш	Аркушів
Виконала	Захарчишин						РП	12	17
Перевірив	Закорчемний								
ГАП	Закорчемний								
Н. контр.	Ютин					Фасад 1-6, Є-А/1		TOB "Ретро Проект" м. Львів	

Зам. інв. №  
Підпис і дата  
Інв. № орг.

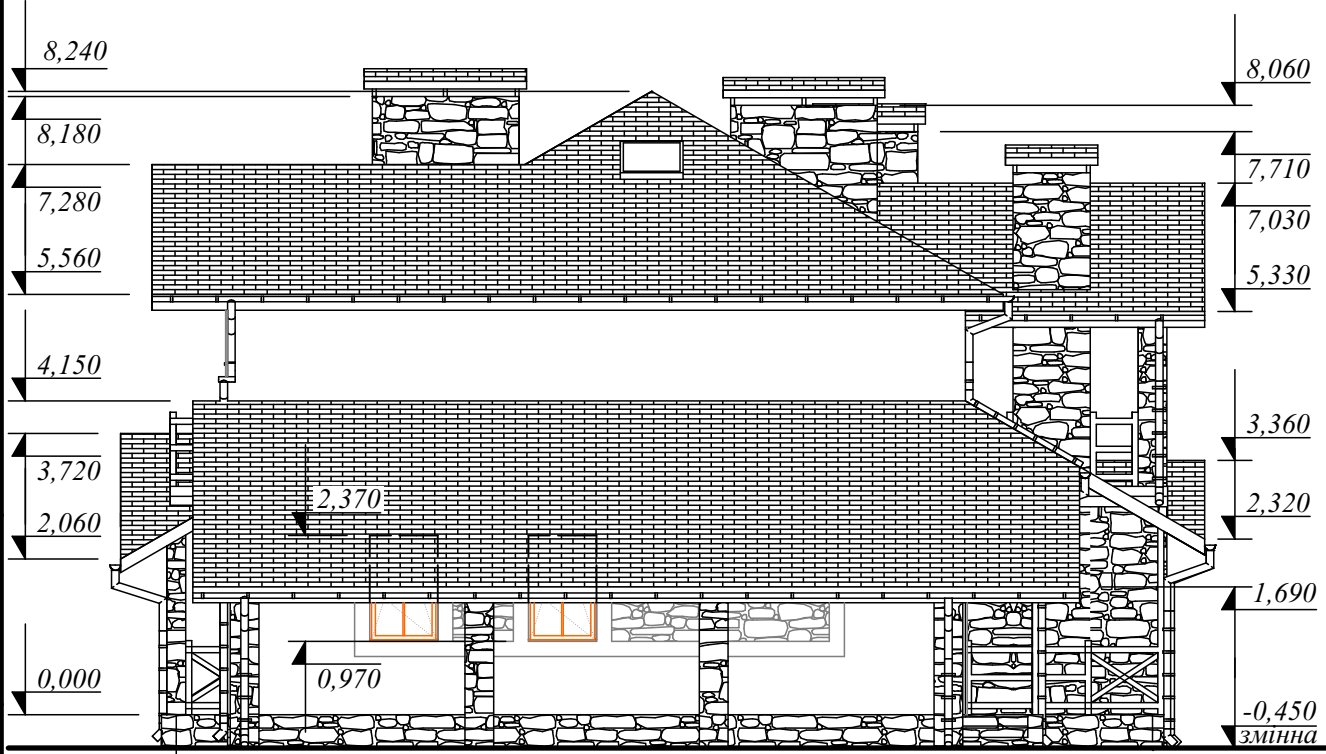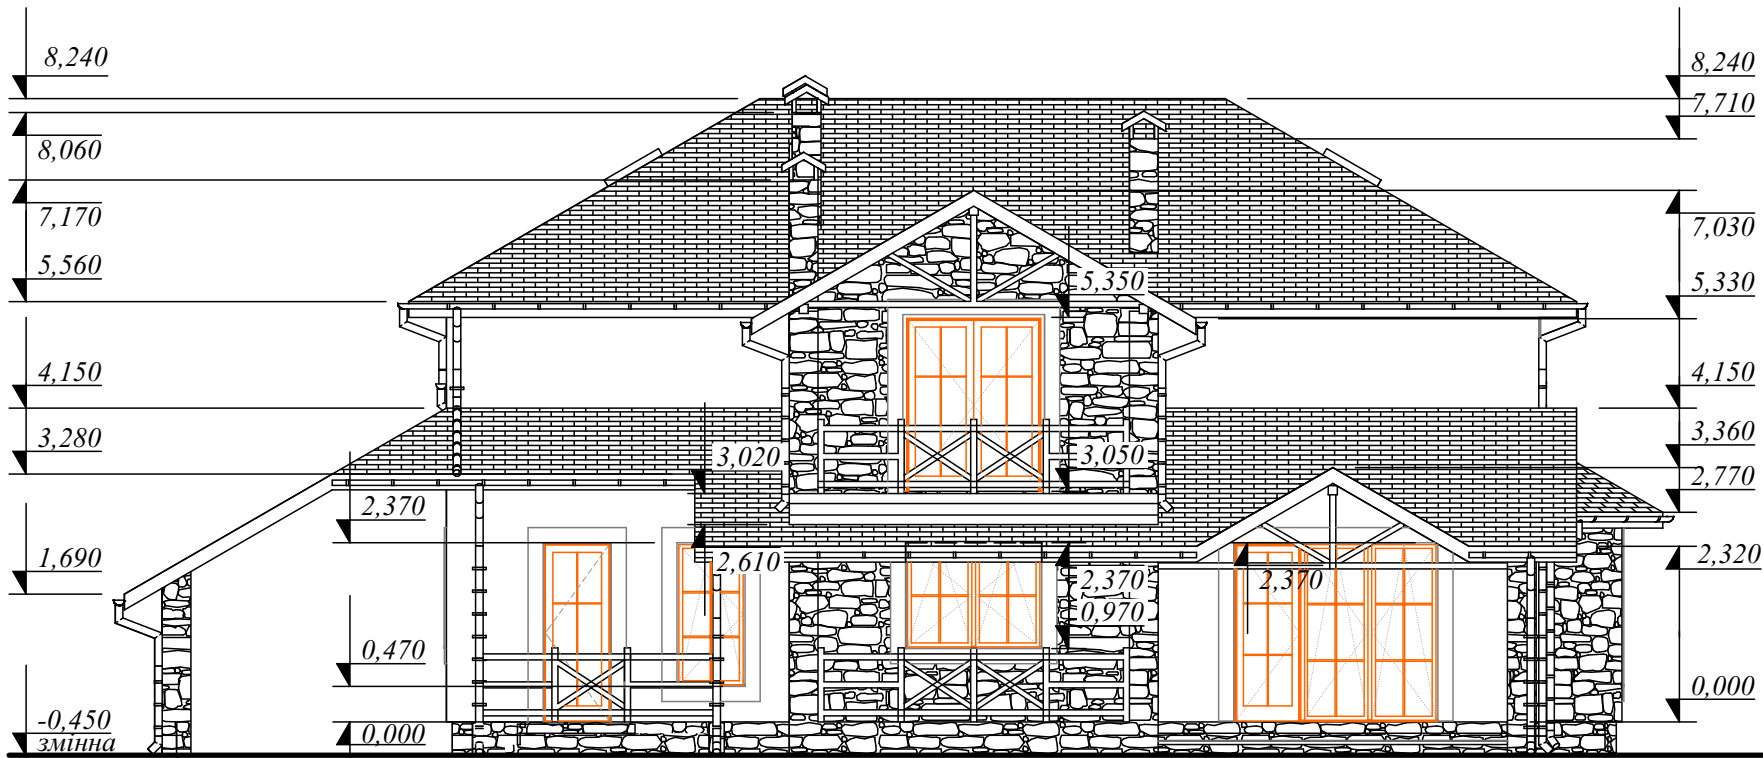
Фасад А/І-Є

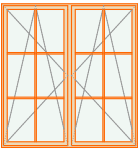
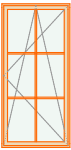
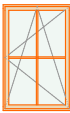
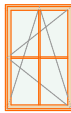
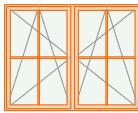
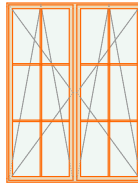


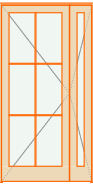
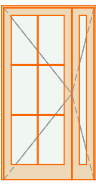
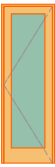

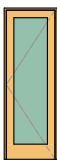



Фасад 6-1







1. Перелік креслень та загальні вказівки див. арк. 1, 2.


						10/15-AP			
						Будівництво індивідуального житлового будинку на вул. Корнійчука, 145 в с. Княжичі, Броварського району, Київської області			
Зм.	Кільк.	Арк.	№ док.	Підпис	Дата	Індивідуальний житловий будинок	Стадія	Аркуш	Аркушів
Виконала	Захарчишин						РП	13	17
Перевірив	Закорчемний								
ГАП	Закорчемний								
Н. контр.	Ютин					Фасад 6-1, А/І-Є		ТОВ " Ретро Проект" м. Львів	

Вікна						
Позначення	БК-1	БК-2	БК-3	БК-3	БК-4	БК-5
Кількість	1	5	2	5	1	1
Розміри вікна	1 800x1 900	900x1 900	900x1 400	900x1 400	1 800x1 400	1 800x2 370
Висота підвіконника	470	470	970	900	970	0
Схема заповн. віконного прорізу						
Матеріал виробу	металопластик	металопластик	металопластик	металопластик	металопластик	металопластик

Двері (початок)								
Позначення	ДВ-1	ДВ-2	ДВ-3	ДВ-3	ДВ-4	ДВ-5	ДВ-5	ДВ-6
Кількість	1	1	1	2	1	3	3	1
Розмір дверей	1 250x2 370	1 250x2 300	700x2 100	700x2 100	700x2 000	900x2 100	900x2 100	900x2 100
Орієнтація	Л	Л	П	Л	П	Л	П	Л
Схема заповн. дверного прорізу								
Матеріал виробу	зовн., утепл., броньов.	дерев'яні	дерев'яні	дерев'яні	дерев'яні	дерев'яні	дерев'яні	металеві

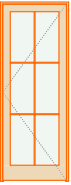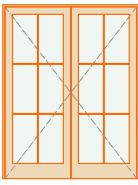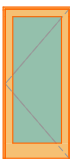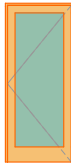Двері (продовження)				
Позначення	ДВ-7	ДВ-8	ДВ-9	ДВ-9
Кількість	2	2	1	2
Розмір дверей	900x2 370	1 800x2 300	900x2 000	900x2 100
Орієнтація	П	П	П	П
Схема заповн. дверного прорізу				
Матеріал виробу	металопластик	металопластик	дерев'яні	дерев'яні

1. Перелік креслень та загальні вказівки див. арк. 1, 2.
2. Даний арк. див. разом з арк. 4, 6, 8.
3. Розміри вікон та дверей уточнити по місцю фірмою виробником.
4. Дахові вікна див. арк. 10.

						10/15-AP			
						Будівництво індивідуального житлового будинку на вул. Корнійчука, 145 в с. Княжичі, Броварського району, Київської області			
Зм.	Кільк.	Арк.	№ док.	Підпис	Дата	Індивідуальний житловий будинок	Стадія	Аркуш	Аркушів
Виконала	Захарчишин						РП	14	17
Перевірів	Закорчемний								
ГАП	Закорчемний								
Н. контр.	Ютин					Специфікація елементів заповнення прорізів (вікна, двері). Схема заповнень віконних та дверних прорізів		ТОВ " Ретро Проект" м. Львів	



Експлікація підлог (початок)				
№ прим.	Тип підл.	Схема підлоги	Дані елементів підлоги	Площа, м²
0-1, 0-2, 0-3, 0-4	1		<ul style="list-style-type: none"><li>- Керам. плитка зі шорст. пов. типу Грес "Cersanit"</li><li>- Заповнення швів типу "Ceresit" CE-40 (0.4 кг/м²)</li><li>- Клей типу "Ceresit" CM-17 (3.6 - 7.1 кг/м²)</li><li>- Самовирівнююча суміш типу "Ceresit" CN76 (4-10 мм)(2.0 кг/м² на 1 мм товщини шару)</li><li>- Грунтовка універсальна CT-14 (0.2-0.5 л/м²)</li><li>- Цементно-піскова стяжка М 150 - 40 мм армована сіткою Ø4ВрІ з чарункою 100 x 100 мм</li><li>- Утеплювач пінополістерол - 50 мм</li><li>- Гідроізоляція "ЕКОFOL" - 0.15 мм</li><li>- Бетонна підготовка С8/С10 - 80 мм</li><li>- Ґрунт ущільнений щебенем</li></ul>	62,73
1-1, 1-2, 1-3, 1-6, 1-7, 1-8	2		<ul style="list-style-type: none"><li>- Керамічна плитка типу Грес "Cersanit"</li><li>- Заповнення швів типу "Ceresit" CE-40 (0.4 кг/м²)</li><li>- Клей типу "Ceresit" CM-17 (3.6 - 7.1 кг/м²)</li><li>- Самовирівнююча суміш типу "Ceresit" CN76 (4-10 мм)(2.0 кг/м² на 1 мм товщини шару)</li><li>- Грунтовка універсальна CT-14 (0.2-0.5 л/м²)</li><li>- Цементно-піскова стяжка М 150 - 40 мм армована сіткою Ø4ВрІ з чарункою 100 x 100 мм</li><li>- Водяний контур (підігрів підлоги)</li><li>- Відбиваючий екран</li><li>- Утеплювач (звукоізоляція) пінополістерол 50 мм</li><li>- Пароізоляція типу Сильвер Masterfoil</li><li>- Монолітна з/б плита 150 мм (див. розділ КБ)</li><li>- Внутрішнє опорядження</li></ul>	38,32
2-1, 2-2	3		<ul style="list-style-type: none"><li>- Керамічна плитка типу Грес "Cersanit"</li><li>- Заповнення швів типу "Ceresit" CE-40 (0.4 кг/м²)</li><li>- Клей типу "Ceresit" CM-17 (3.6 - 7.1 кг/м²)</li><li>- Самовирівнююча суміш типу "Ceresit" CN76 (4-10 мм)(2.0 кг/м² на 1 мм товщини шару)</li><li>- Грунтовка універсальна CT-14 (0.2-0.5 л/м²)</li><li>- Цементно-піскова стяжка М 150 - 50 мм армована сіткою Ø4ВрІ з чарункою 100 x 100 мм</li><li>- Утеплювач (звукоізоляція) пінополістерол 50 мм</li><li>- Пароізоляція типу Сильвер Masterfoil</li><li>- Монолітна з/б плита 150 мм (див. розділ КБ)</li><li>- Внутрішнє опорядження</li></ul>	20,54
1-4, 1-5	4		<ul style="list-style-type: none"><li>- Ламінована підлога 10 мм</li><li>- Підкладка під ламіновану підлогу</li><li>- OSB плита 15 мм</li><li>- Грунтовка універсальна CT-14 (0.2-0.5 л/м²)</li><li>- Цементно-піскова стяжка М 150 - 50 мм армована сіткою Ø4ВрІ з чарункою 100 x 100 мм</li><li>- Водяний контур (підігрів підлоги)</li><li>- Відбиваючий екран</li><li>- Утеплювач (звукоізоляція) пінополістерол 50 мм</li><li>- Гідроізоляція "ЕКОFOL" - 0.15 мм</li><li>- Бетонна підготовка С8/С10 - 80 мм</li><li>- Ґрунт ущільнений щебенем</li></ul>	39,99
1-9	4a		<ul style="list-style-type: none"><li>- Ламінована підлога 10 мм</li><li>- Підкладка під ламіновану підлогу</li><li>- OSB плита 15 мм</li><li>- Грунтовка універсальна CT-14 (0.2-0.5 л/м²)</li><li>- Цементно-піскова стяжка М 150 - 50 мм армована сіткою Ø4ВрІ з чарункою 100 x 100 мм</li><li>- Водяний контур (підігрів підлоги)</li><li>- Відбиваючий екран</li><li>- Утеплювач (звукоізоляція) пінополістерол 50 мм</li><li>- Пароізоляція типу Сильвер Masterfoil</li><li>- Монолітна з/б плита 150 мм (див. розділ КБ)</li><li>- Внутрішнє опорядження</li></ul>	24,82

Експлікація підлог (продовження)				
№ прим.	Тип підл.	Схема підлоги	Дані елементів підлоги	Площа, м²
2-3, 2-4, 2-5, 2-6, 2-7	5		<ul style="list-style-type: none"><li>- Ламінована підлога 10 мм</li><li>- Підкладка під ламіновану підлогу 5 мм</li><li>- OSB плита 15 мм</li><li>- Грунтовка універсальна CT-14 (0.2-0.5 л/м²)</li><li>- Цементно-піскова стяжка М 150 - 50 мм армована сіткою Ø4ВрІ з чарункою 100 x 100 мм</li><li>- Утеплювач (звукоізоляція) пінополістерол 50 мм</li><li>- Пароізоляція типу Сильвер Masterfoil</li><li>- Монолітна з/б плита 150 мм (див. розділ КБ)</li><li>- Внутрішнє опорядження</li></ul>	78,72
Зовнішні сходи, тераса	6		<ul style="list-style-type: none"><li>- Керамічна плитка із шорсткою поверхнею, морозостійка типу Грес "Cersanit"</li><li>- Заповнення швів типу "Ceresit" CE-40 (0.4 кг/м²)</li><li>- Клей типу "Ceresit" CM-17 (3.6 - 7.1 кг/м²)</li><li>- Самовирівнююча суміш типу "Ceresit" CN76 (4-10 мм)(2.0 кг/м² на 1 мм товщини шару)</li><li>- Грунтовка універсальна CT-14 (0.2-0.5 л/м²)</li><li>- Монолітна бетонна плита - 80 мм</li></ul>	39,28
Тераса, балкон	7		<ul style="list-style-type: none"><li>- Керамічна плитка із шорсткою поверхнею, морозостійка типу Грес "Cersanit"</li><li>- Заповнення швів типу "Ceresit" CE-40 (0.4 кг/м²)</li><li>- Клей типу "Ceresit" CM-17 (3.6 - 7.1 кг/м²)</li><li>- Самовирівнююча суміш типу "Ceresit" CN76 (4-10 мм)(2.0 кг/м² на 1 мм товщини шару)</li><li>- Грунтовка універсальна CT-14 (0.2-0.5 л/м²)</li><li>- Цементно-піскова стяжка М 150 (для ухилу)</li><li>- Екструдований пінополістерол - 30 мм</li><li>- Монолітна з/б плита (див. розділ КБ)</li><li>- Клеюча суміш</li><li>- Екструдований пінополістерол - 30 мм</li><li>- Скловолокниста сітка "SILTEC" 160 г/м² - 1 шар</li><li>- Клеюча суміш</li><li>- Грунтовка контакт - плюс Е-105 - 1 шар</li><li>- Тинькування декоративне мінеральне - 2 мм</li><li>- Фасадна фарба - 2 шари</li></ul>	15,12
Горище			<ul style="list-style-type: none"><li>- Чорнова дошка - 40 мм</li><li>- Гідробар'єр типу Сильвер</li><li>- Дерев'яна балка (див. розділ КД)</li><li>- Утеплювач - мін.вата ISOVER - 150 мм</li><li>- Утеплювач - мін.вата ISOVER - 50 мм (між профілем)</li><li>- Профіль для стелі CD 60/27 крок 600 мм</li><li>- Пароізоляція типу Сильвер Masterfoil</li><li>- Гіпсокартонний лист типу KNAUF - 9 мм x 2 шт.</li><li>- Внутрішнє опорядження</li></ul>	94,41

1. Перелік креслень та загальні вказівки див. арк. 1, 2.  
2. Даний арк. див. разом з арк. 4,6,8.  
3. Всі застосовані в проекті матеріали і вироби повинні бути сертифіковані на території України і повинні відповідати діючим протипожежним і санітарним вимогам.


						10/15-AP			
						Будівництво індивідуального житлового будинку на вул. Корнійчука, 145 в с. Княжичі, Броварського району, Київської області			
Зм.	Кільк.	Арк.	№ док.	Підпис	Дата	Індивідуальний житловий будинок	Стадія	Аркуш	Аркушів
Виконала		Захарчишин					РП	15	17
Перевірів		Закорчемний							
ГАП		Закорчемний							
Н. контр.		Ютин				Експлікація підлог			



Зам. інв. №	
Підпис і дата	
Інв. № орг.	

Найменування або номер приміщення	Вид опорядження елементів інтер'єрів							Колони	Площа м²	Примітки
	Стеля	Площа м²	Стіни або перегородки	Площа м²	Низ стін або перегородок	Площа м²	Висота мм			
0-1, 0-2, 0-3, 0-4	-стартова шпаклівка -фінішна шпаклівка -грунтовка універсальна -водоємультсійне пофарбування	62,73	-стартова шпаклівка -фінішна шпаклівка -грунтовка універсальна -водоємультсійне пофарбування	113,75	—	—	—	—	—	
1-1, 1-3, 1-4, 1-5, 1-8, 1-9	-стартова шпаклівка -фінішна шпаклівка -грунтовка універсальна -акрил-вінілове пофарб. (миюче)	81,99	-стартова шпаклівка -фінішна шпаклівка -грунтовка універсальна -акрил-вінілове пофарб. (миюче)	137,78	—	—	—	—	—	
2-1, 2-3, 2-4, 2-5, 2-6, 2-7	-стартова шпаклівка -гіпсокартонні листи -фінішна шпаклівка -стартова шпаклівка -грунтовка універсальна -акрил-вінілове пофарб. (миюче)	90,99	-стартова шпаклівка -фінішна шпаклівка -грунтовка універсальна -акрил-вінілове пофарб. (миюче)	224,11	—	—	—	—	—	
1-2, 1-7	-фінішна шпаклівка -грунтовка універсальна -водоємультсійне пофарбування	9,51	-клеючий розчин -керамічна плитка -заповнювач швів	37,65	—	—	2770	—	—	
2-2	-гіпсокартонні листи -фінішна шпаклівка -грунтовка універсальна -акрил-вінілове водоємультсійне пофарбування	8,27	-клеючий розчин -керамічна плитка -заповнювач швів	26,10	—	—	2720	—	—	
1-6	-фінішна шпаклівка -грунтовка універсальна -водоємультсійне пофарбування	11,63	-фінішна шпаклівка -грунтовка універсальна -водоємультсійне пофарбування	17,35	-клеючий розчин -керамічна плитка -заповнювач швів	10,40	1500	—	—	

1. Перелік креслень та загальні вказівки див. арк. 1, 2.  
2. Даний арк. див. разом з арк. 4,6,8.  
3. Всі застосовані в проекті матеріали і вироби повинні бути сертифіковані на території України і повинні відповідати діючим протипожежним і санітарним вимогам.

						10/15-АР					
						Будівництво індивідуального житлового будинку на вул. Корнійчука, 145 в с. Княжичі, Броварського району, Київської області					
Зм.	Кільк.	Арк.	№ док.	Підпис	Дата	Індивідуальний житловий будинок			Стадія	Аркуш	Аркушів
Виконала		Захарчишин							РП	16	17
Перевірів		Закорчемний									
ГАП		Закорчемний				Відомість опорядження приміщень			 <b>ТОВ "Ретро Проект"</b> м. Львів		
Н. контр.		Ютин									

