


План фундаментів

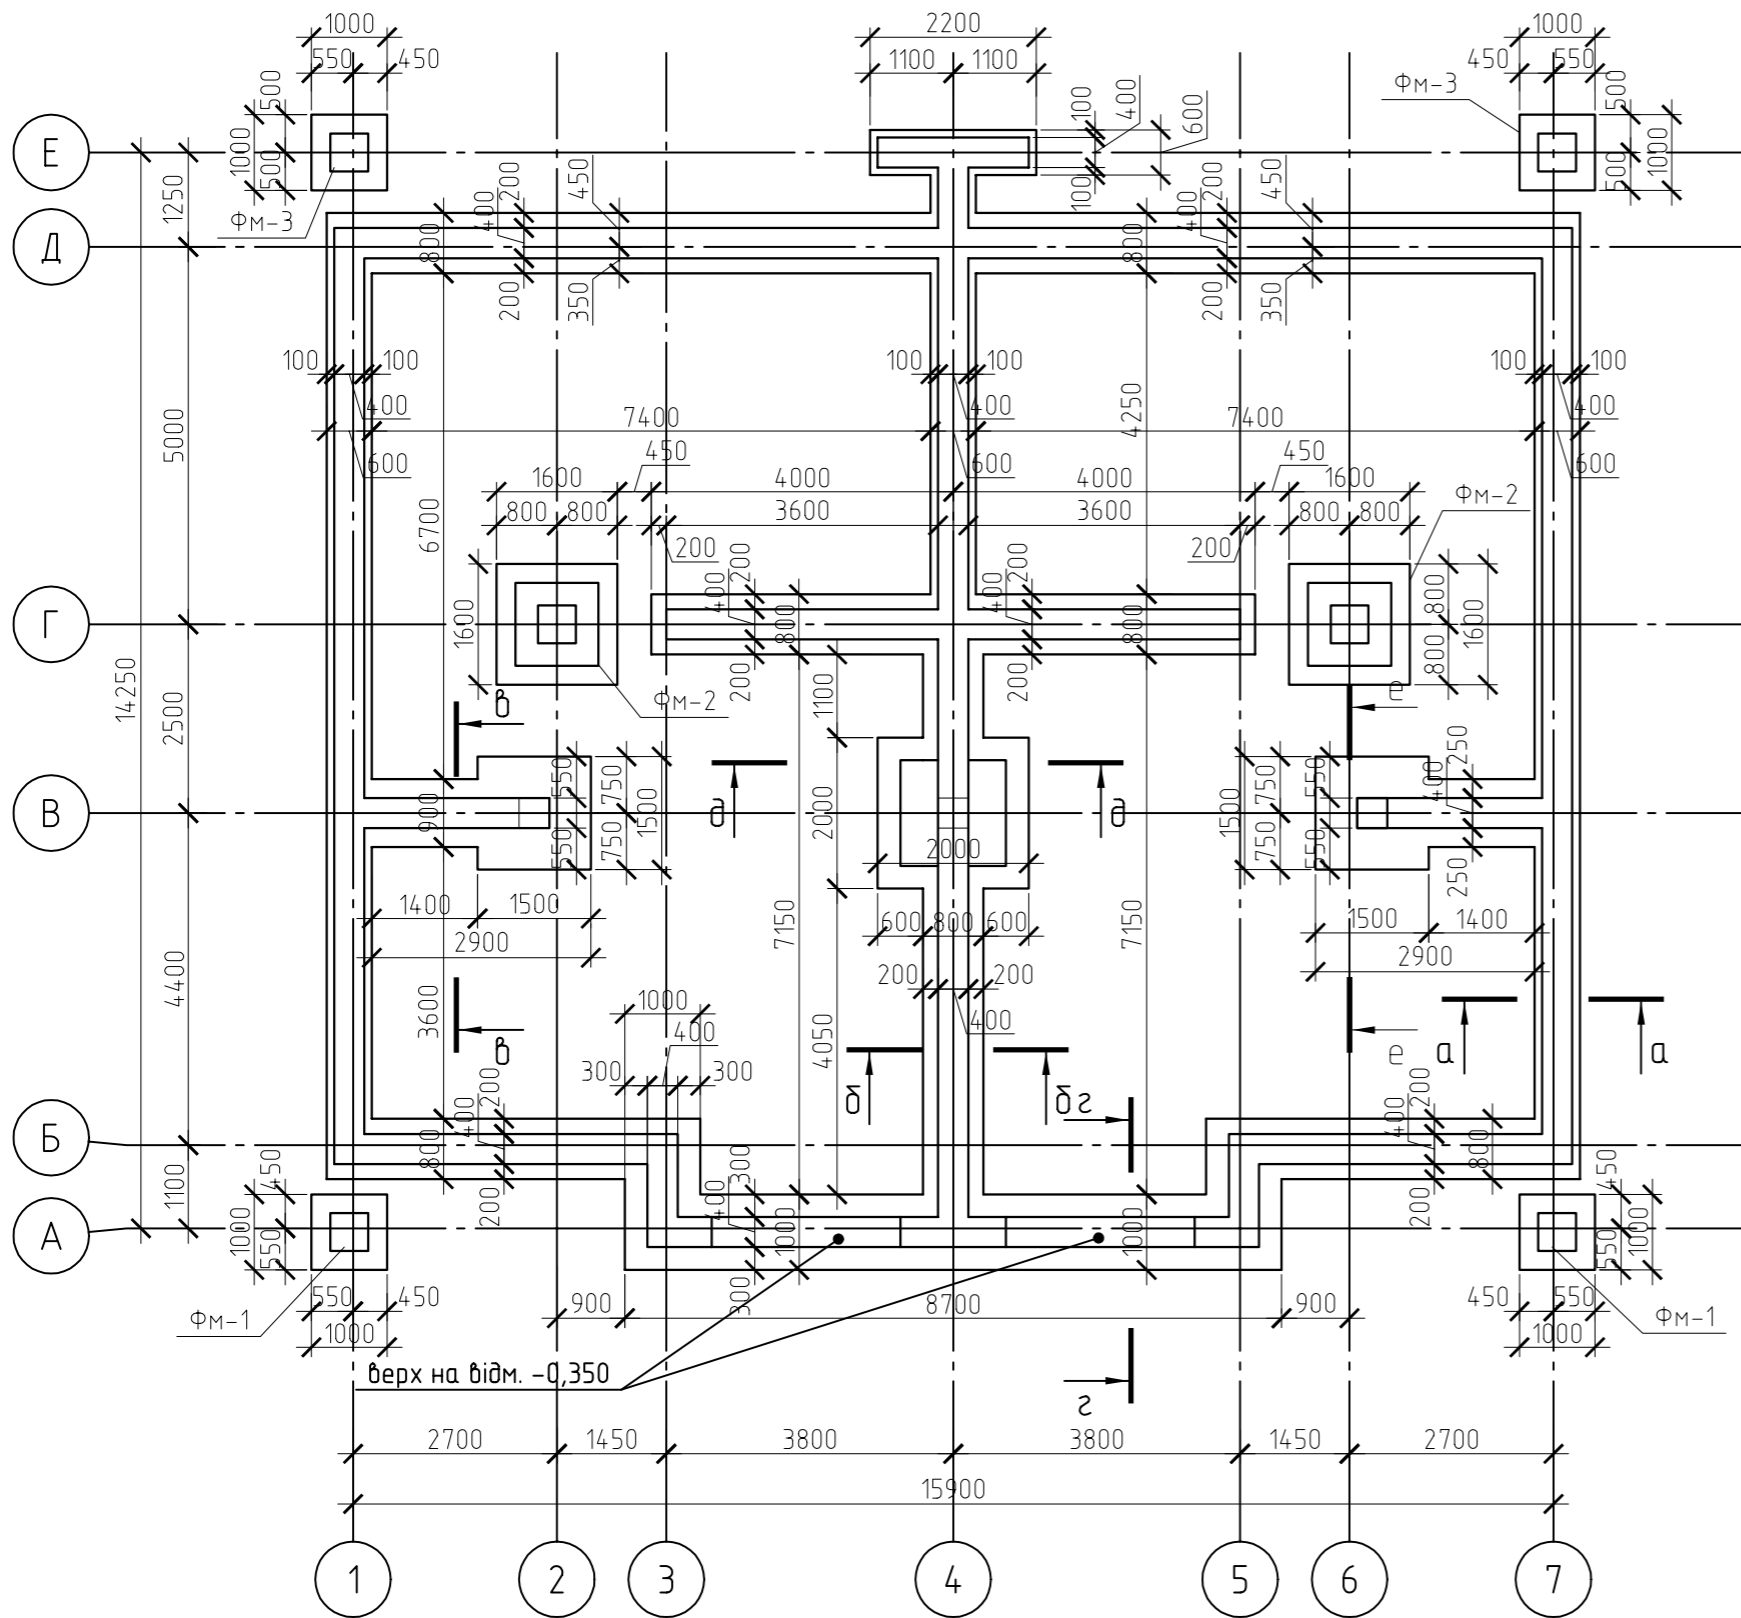

Відомість витрат сталі (кг)

Марка елемнту	Виробі арматурні						Всього	
	Арматура класу							
	A500C			A240C				
	ДСТУ 3760:2006							
	φ8	φ10	φ12	φ16	Разом	φ6	Разом	
Монолітний фундамент		920	1900	90	2910	65	65	2975

Відомість витрат бетону (м³)

Марка елемнту	Клас бетону				Всього
	ДСТУ Б В.2.7-43-96				
	B7.5	B20			
Монолітний фундамент	11,5	75,5			87

Изм.	Кол. уч.	Лист	№ док.	Подп.	Дата			
							Стадия	Лист
								Листов