
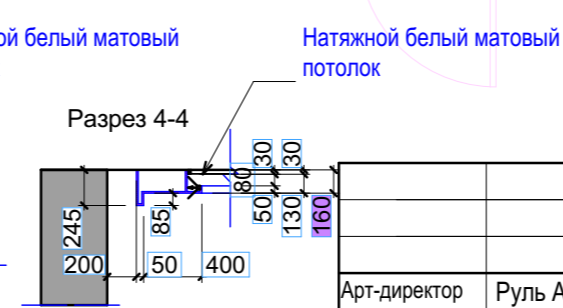
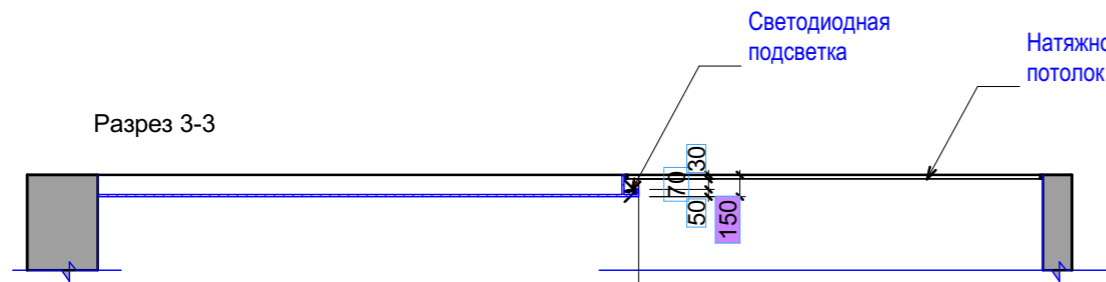
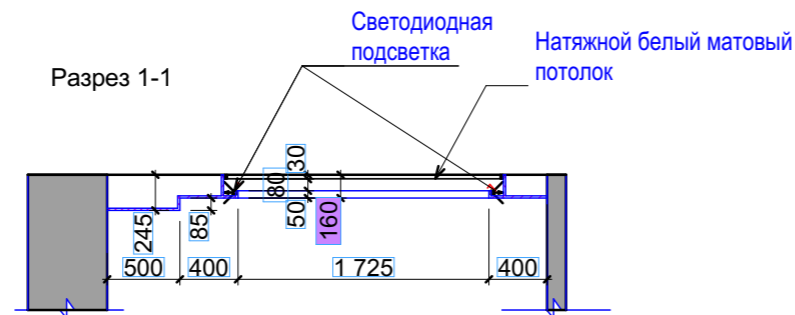
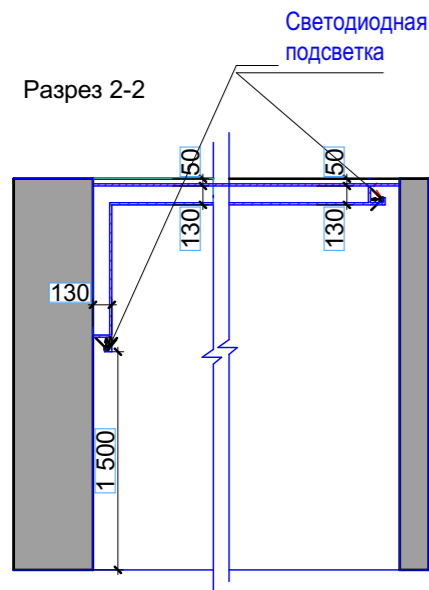


Экспликация напольных покрытий

№ пом.	Обозначение	Наименование	Ед. изм.	Кол-во	Примечание
1 2 3 5 6 7		Потолок подшит гипсокартоном Шпаклевка и покраска	м²	79,3	
4 8		Потолок подшит влагостойким гипсокартоном Шпаклевка и покраска	м²	6,7	
2 7		Натяжной потолок белый матовый	м²	16,0	
2 3 5 7		Гипсокартонная ниша для штор	м/п		
1 2		Карниз (багет) полиуретан	м/п	47,32	

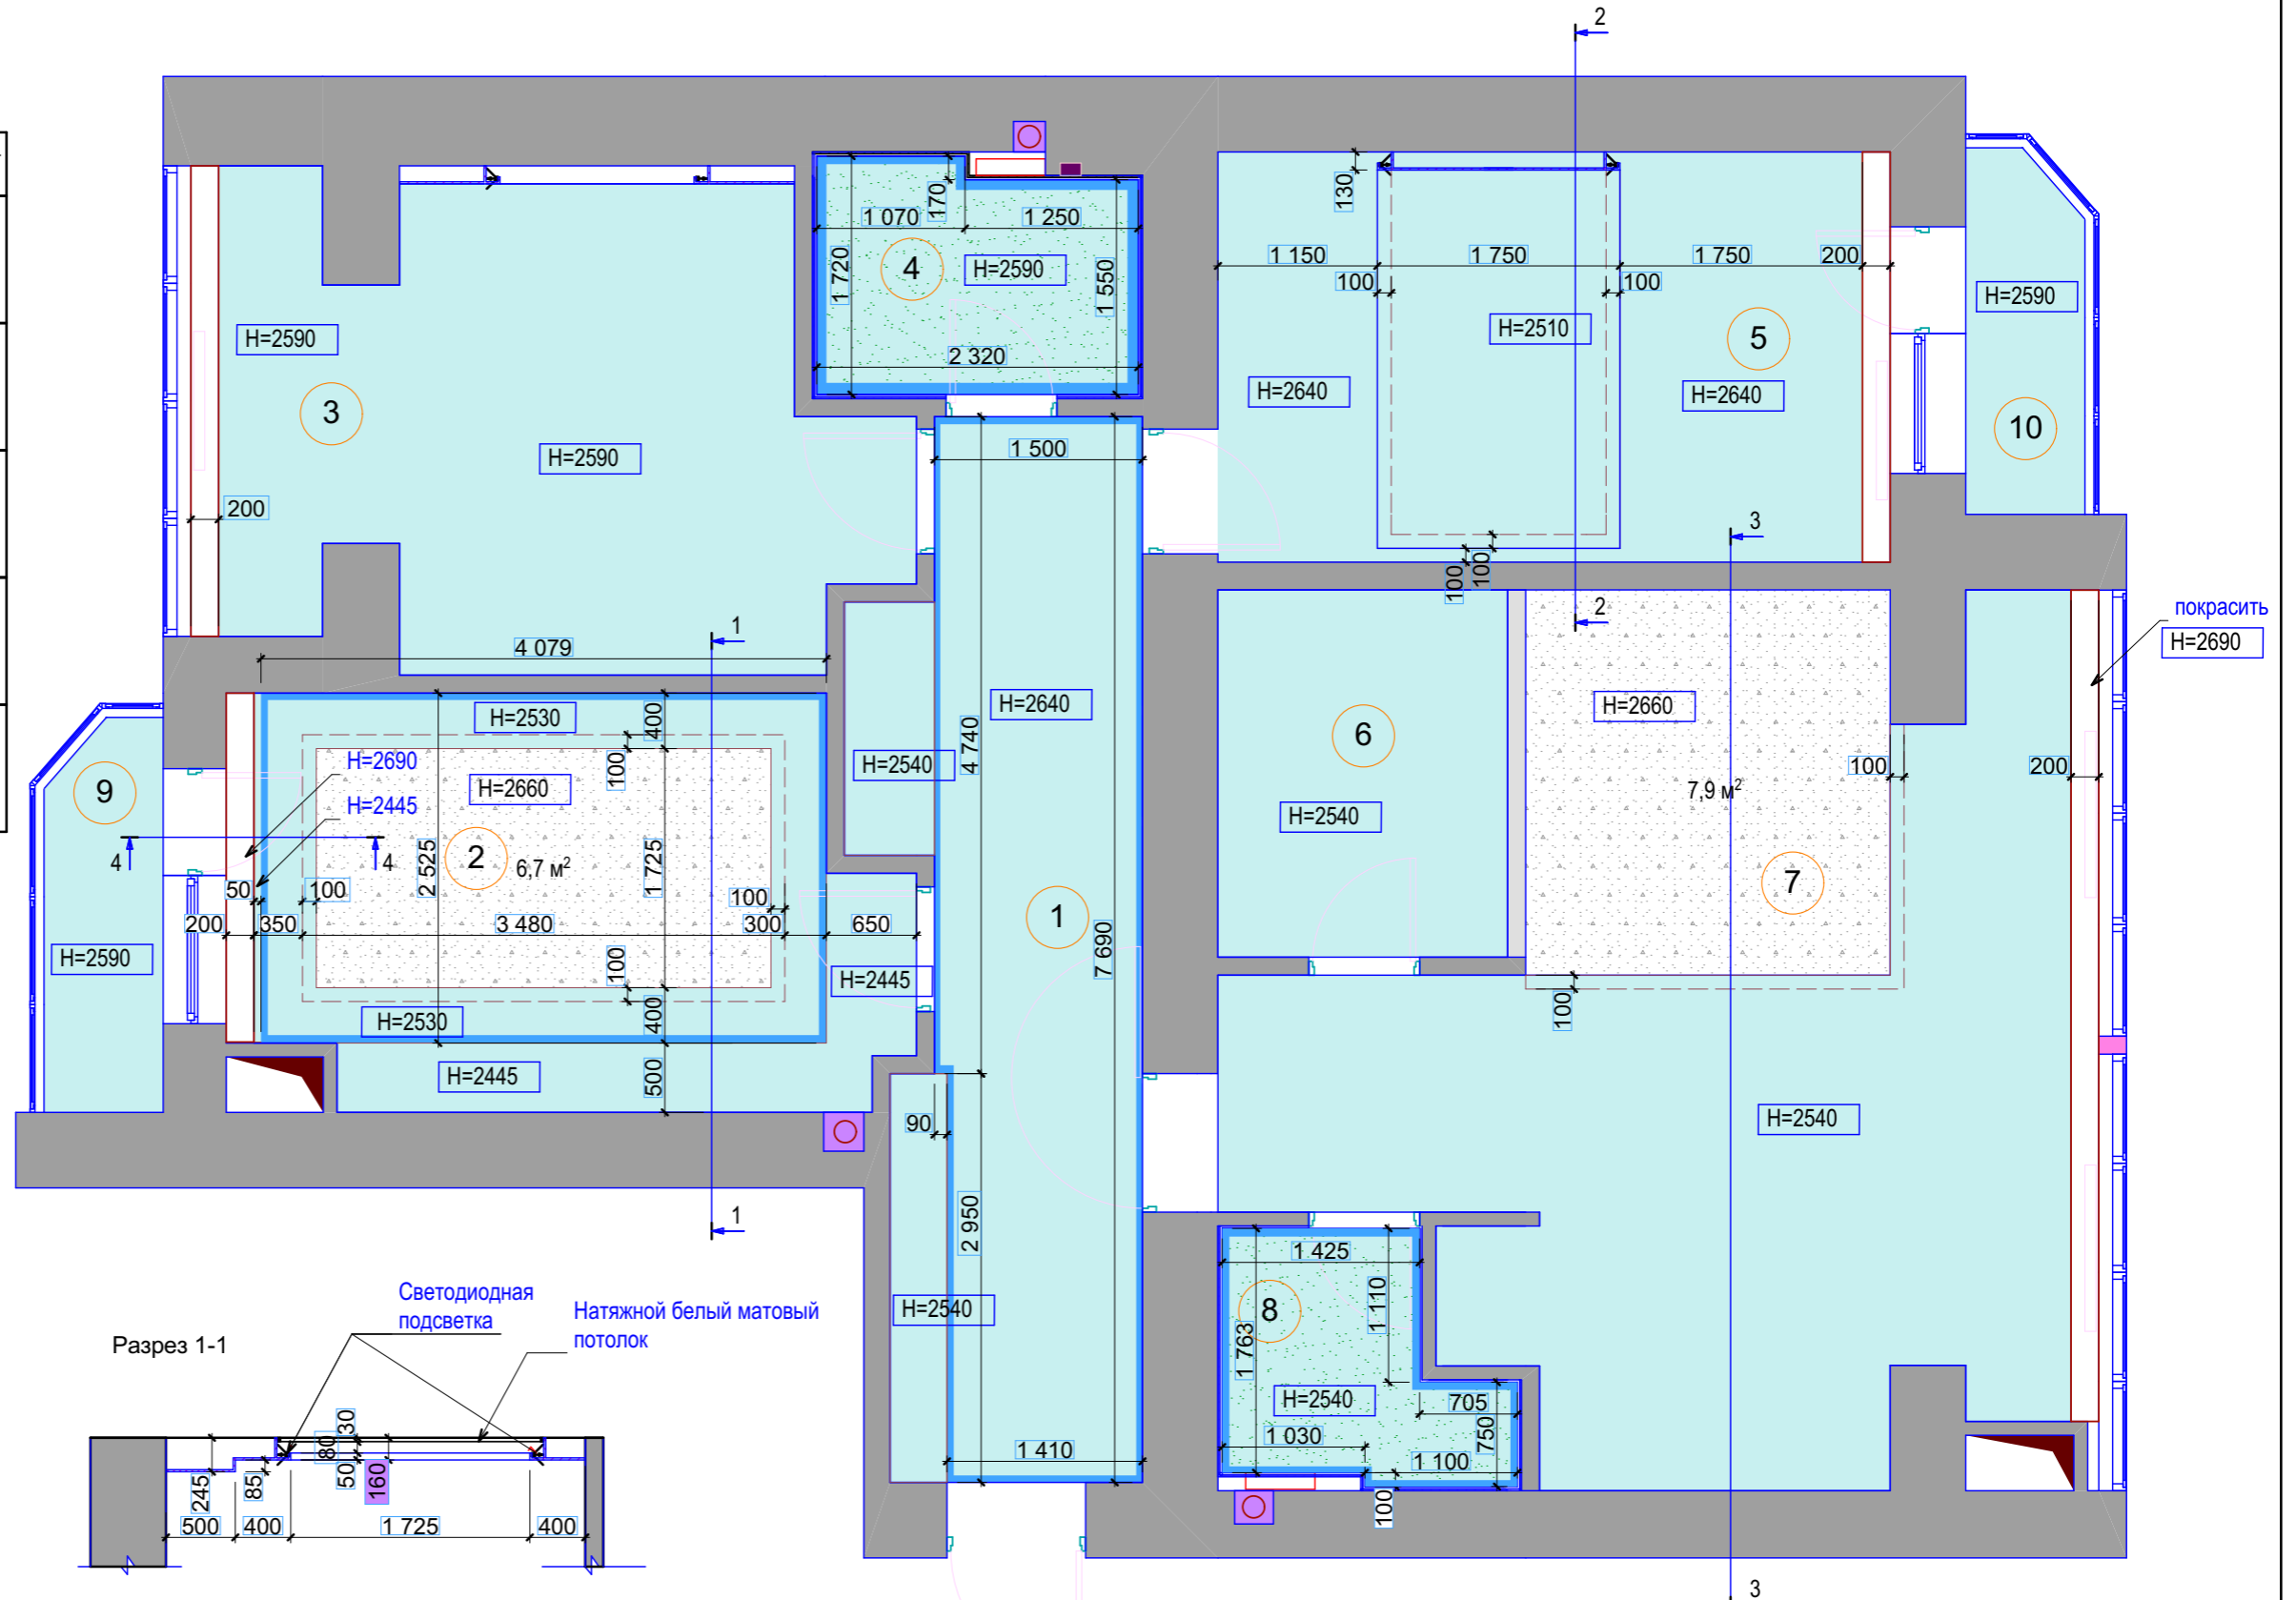

Подпись	Дата
Арт-директор Руть А.В.	06.17
Проверил Руть А.В.	06.17
Разработал Руть А.В.	06.17

4-комнатная квартира
в ЖК "Французский квартал"
по ул. Шолуденко 15-Д, в г. Вышгород

План потолков

Стадия	Лист	Листов
ЭП	07	
R-GROUP.COM.UA		

