


Проект интерьера квартиры
в ЖК "Новопечерские липки" кв.

План (замеров после демонтажа)

Заказчик	Лист	Листов
	2	23
Дизайнер Татьяна Кориченко		

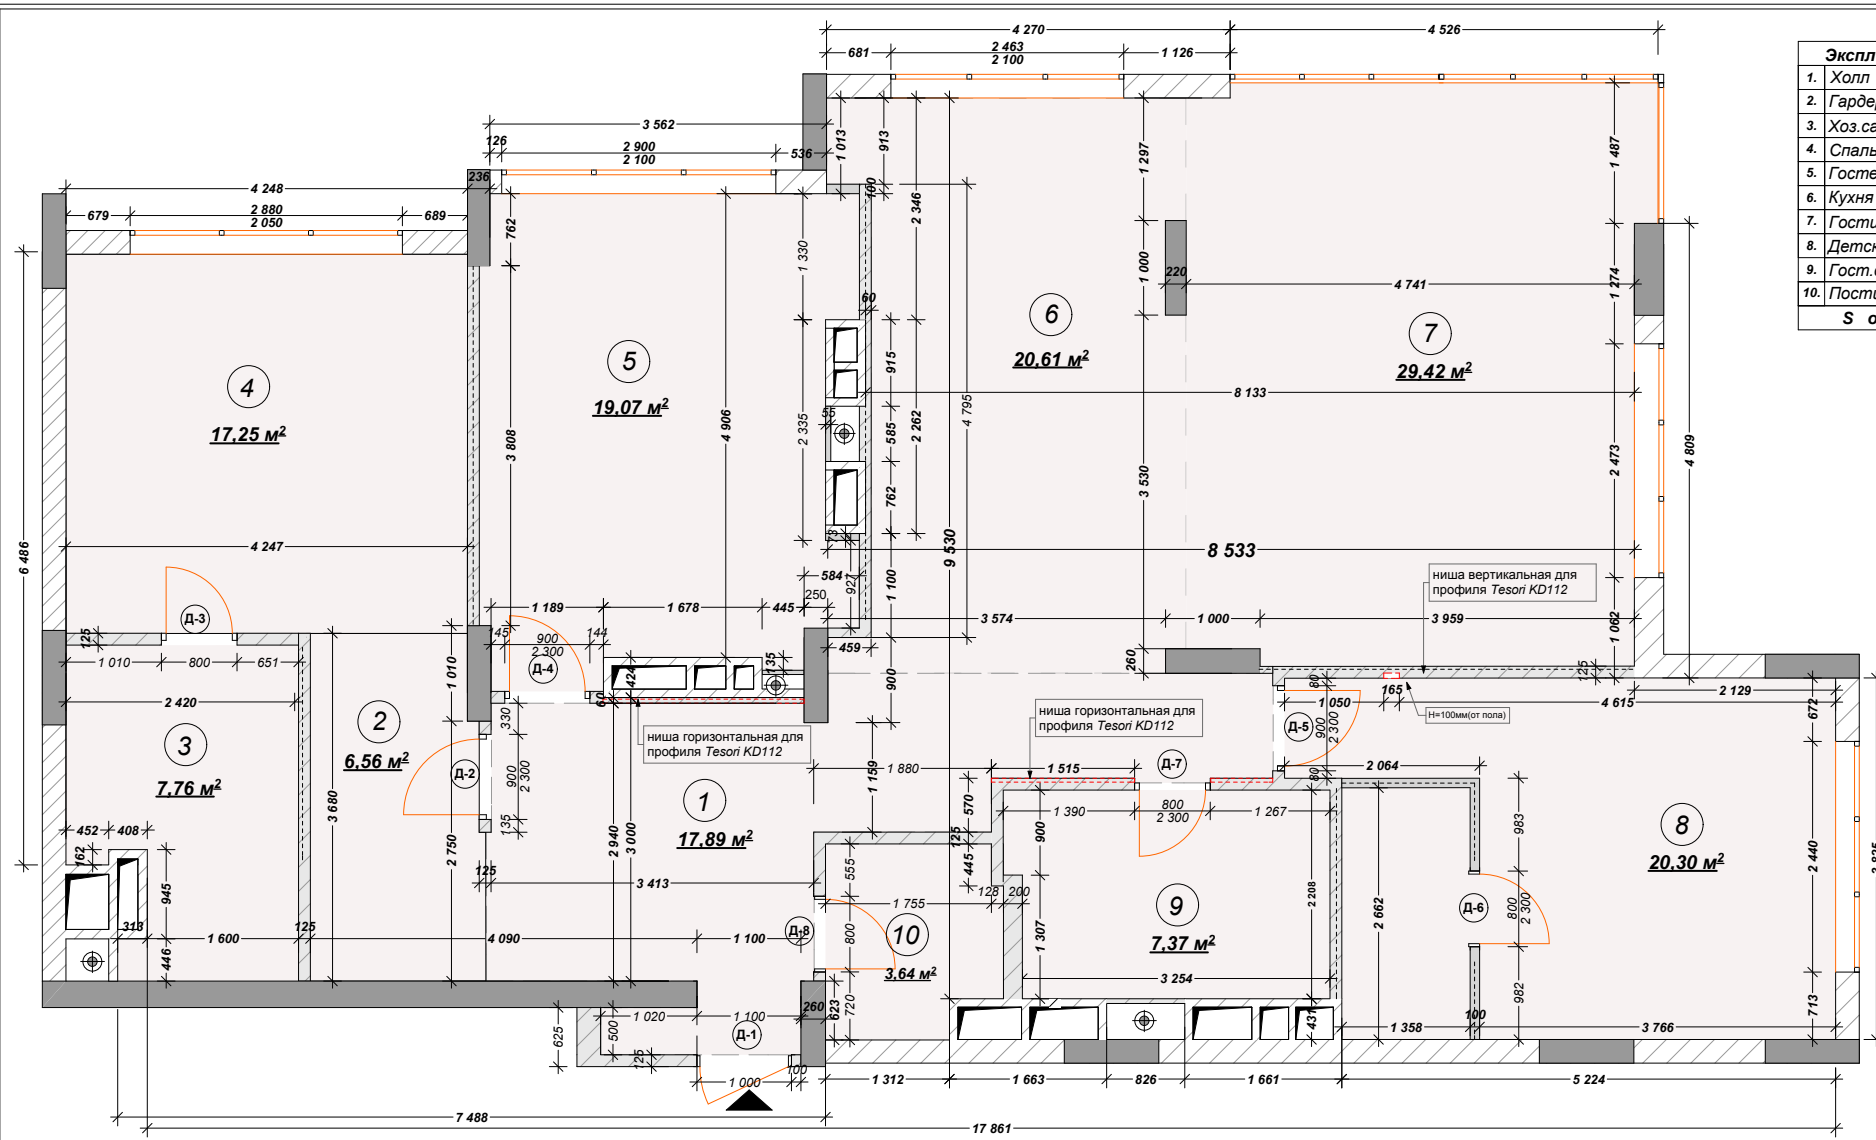

Экспликация помещений	
1. Холл	16,68
2. Гардероб	6,74
3. Хоз.санузел	7,61
4. Спальня хоз.	17,25
5. Гостиная комната	19,07
6. Кухня	20,60
7. Гостиная	29,42
8. Детская	20,30
9. Гост.санузел	7,37
10. Постирочная	3,64
S общая	148,68

- Условные обозначения:**
- Профиль CW30 - CW50 обшитый с двух сторон ЛПК в два слоя
 - Профиль CW75 обшитый с двух сторон ЛПК в два слоя
 - Закладные конструкции под навесную мебель

ниша для монтажа профиля Tesori KD112

При монтаже перегородок со встраиваемыми профилями Tesori KD112 учесть особенности их конструкций.


Профиль для светодиодных лент Tesori KD112
Размеры карниза: 60мм x165мм
Длина: 1,15 м

Примечание:
В дверных проемах использовать усиленный профиль.
В местах крепления навесной мебели использовать закладные детали (см. развертку).

Проект интерьера квартиры в ЖК "Новопечерские липки" д.17 кв.131

План монтажа перегородок.

Заказчик	Лист	Листов
		3
Дизайнер Татьяна Корниенко		

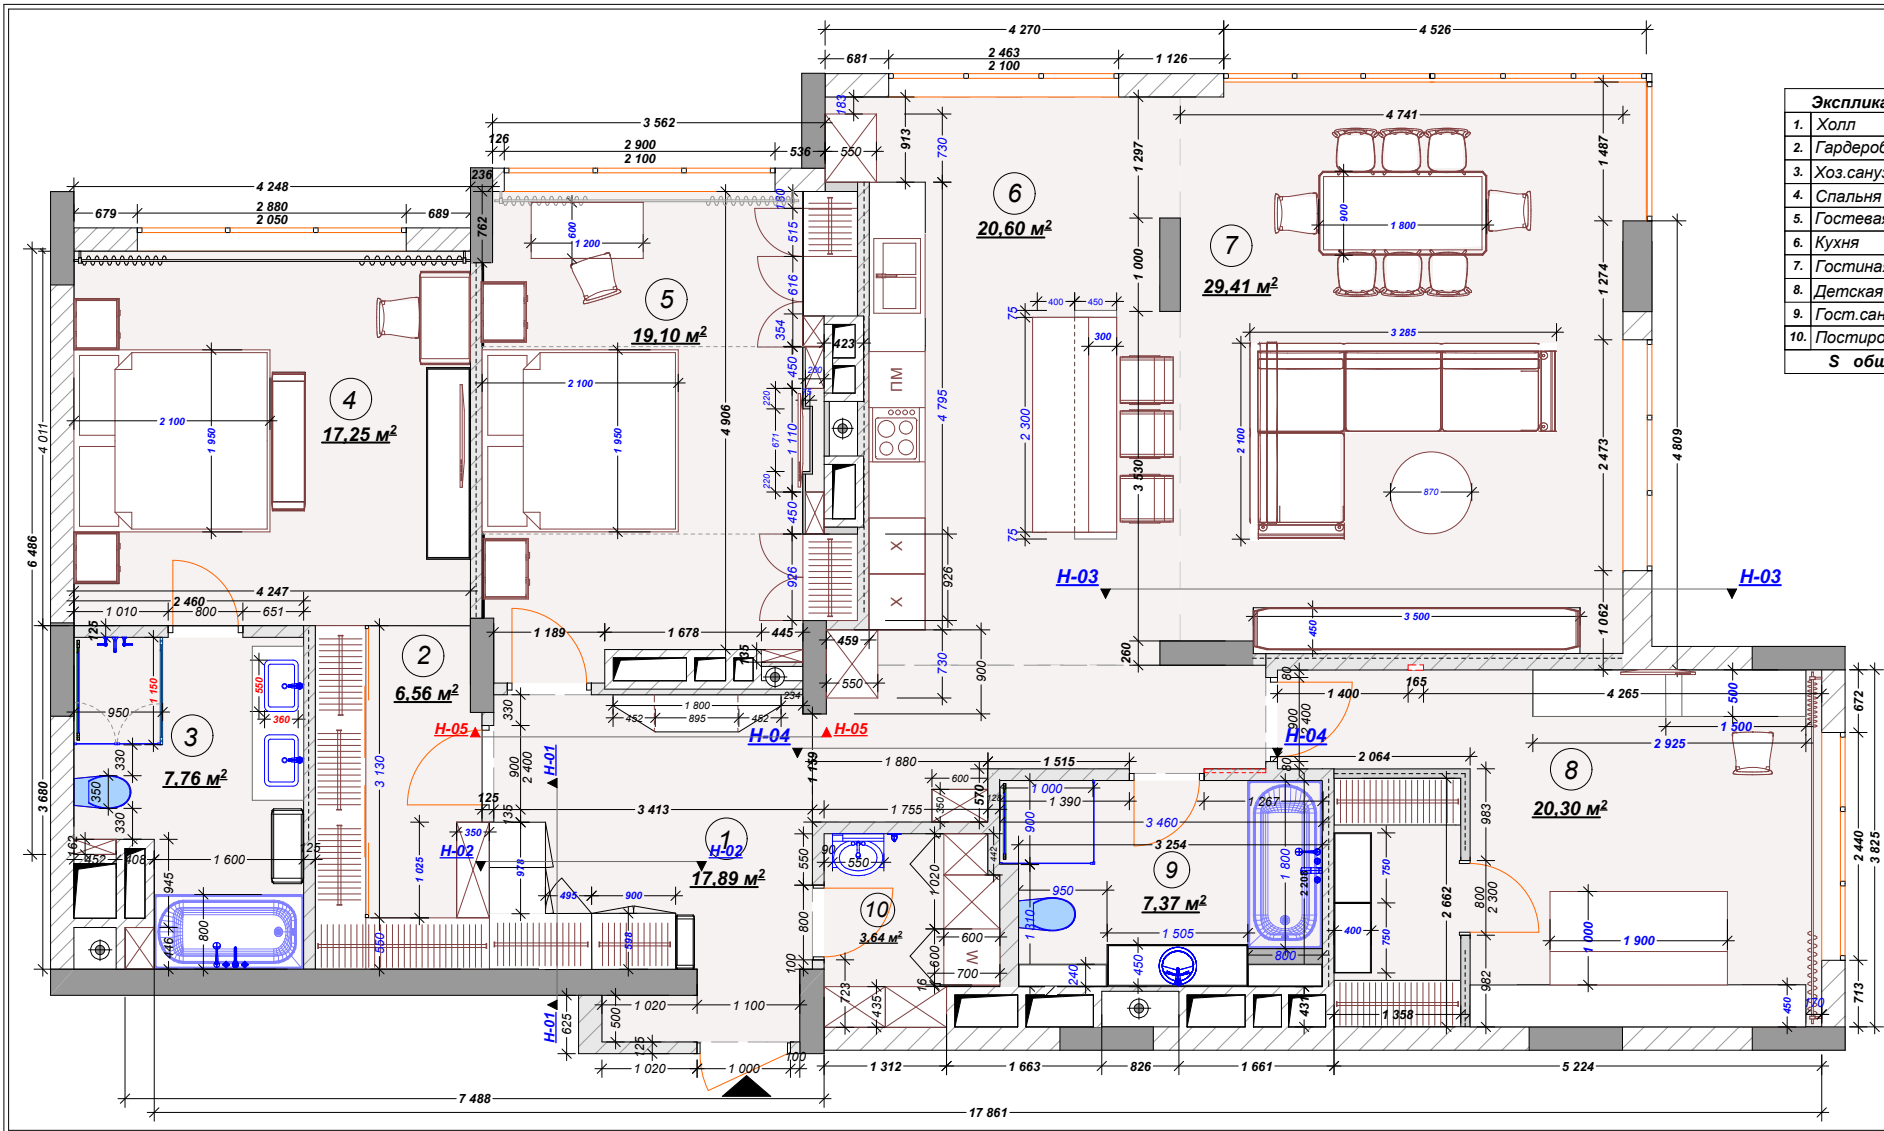

Экспликация помещений		
1.	Холл	17,89
2.	Гардероб	6,56
3.	Хоз.санузел	7,76
4.	Спальня хоз.	17,25
5.	Гостевая комната	19,10
6.	Кухня	20,60
7.	Гостиная	29,41
8.	Детская	20,30
9.	Гост.санузел	7,37
10.	Постирочная	3,64
S общая		149,88

Проект интерьера квартиры
в ЖК "Новопечерские липки"
д.17 кв.131

План расстановки мебели.

Заказчик	Лист	Листов
Дизайнер Татьяна Корженко	4	23