Забор по периметру:

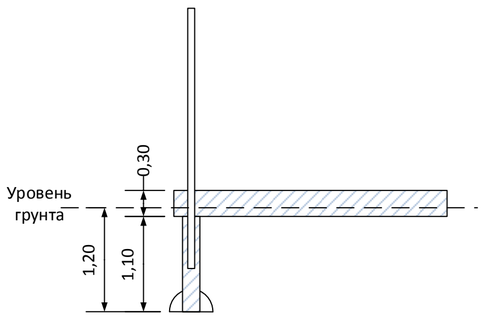
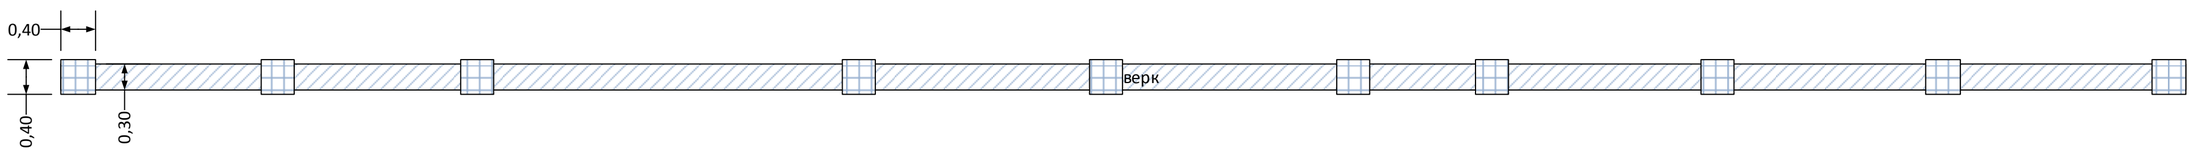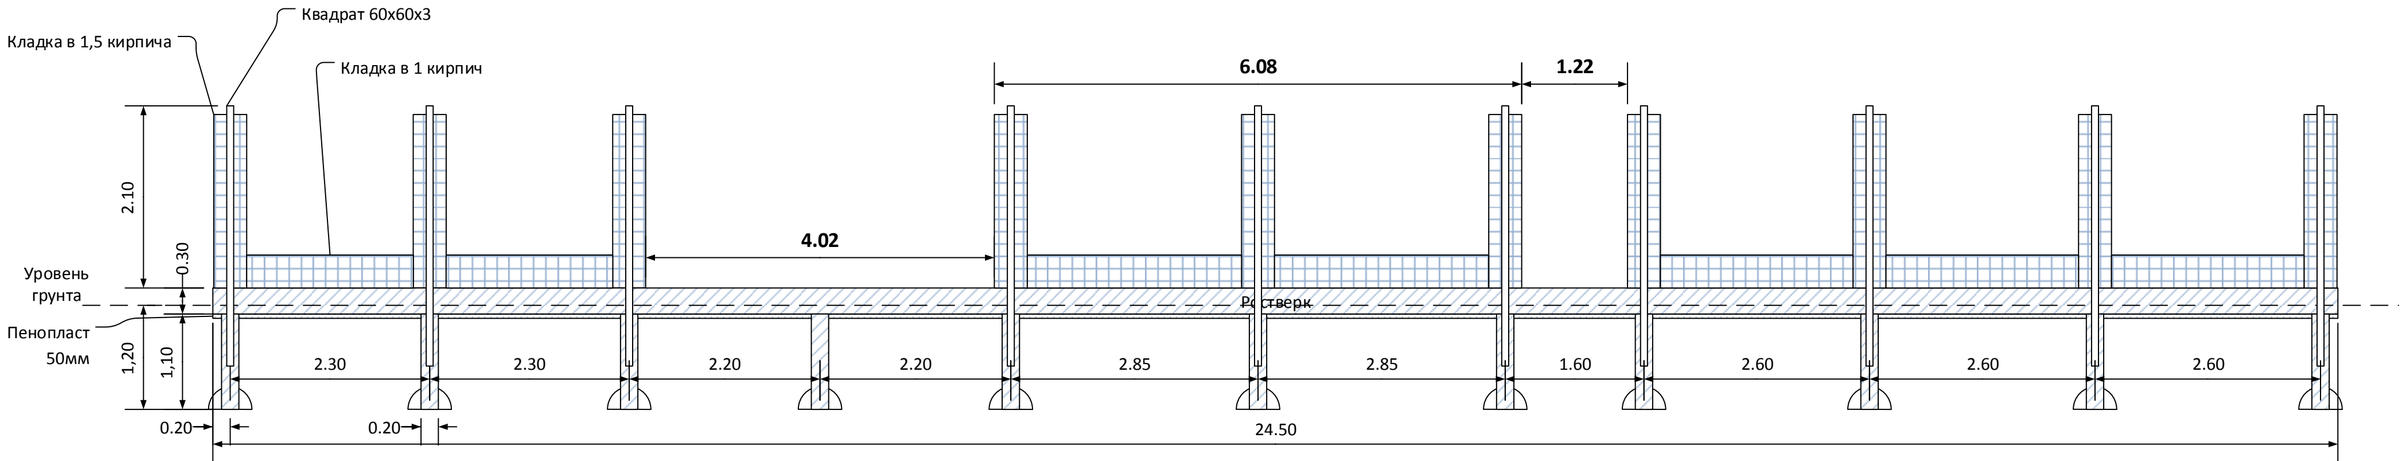
Фасадный забор: