



Инв. № подл.	Подпись и дата	Взам. инв. №

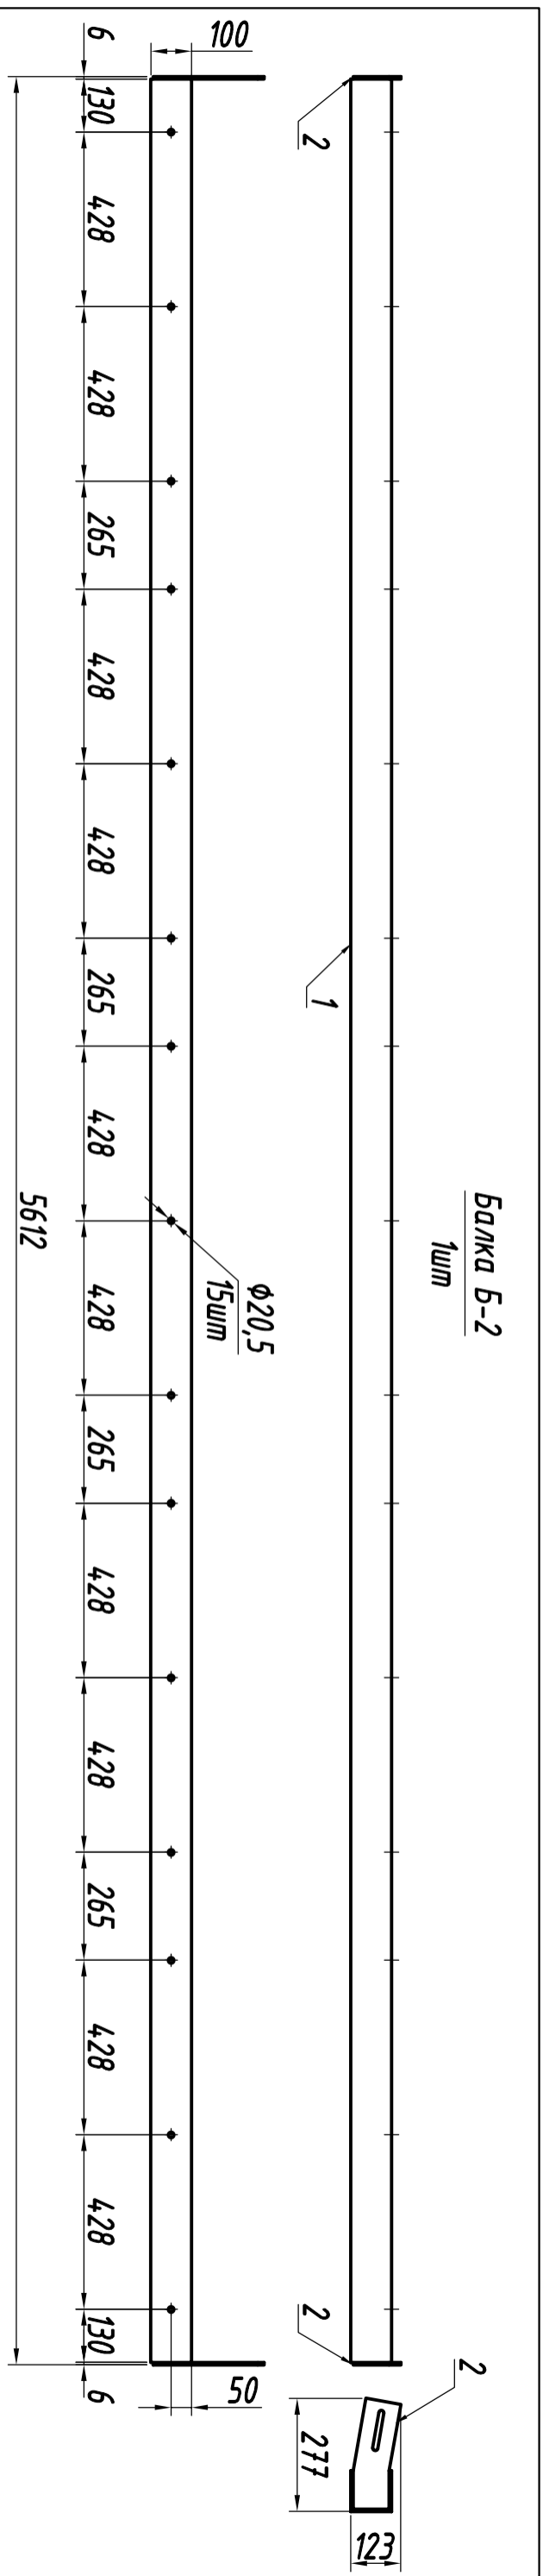


Балка Б-2
1шт

Заглушка
2шт

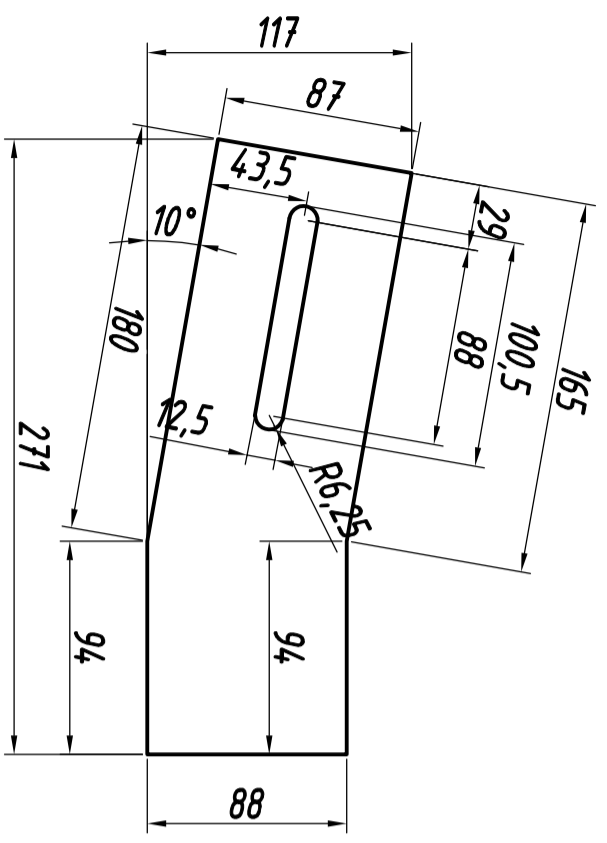

В каждое отверстие ввариваем бобышку $\Phi 30 \times 15 \text{ мм}$
по периметру, катет шва 5 мм

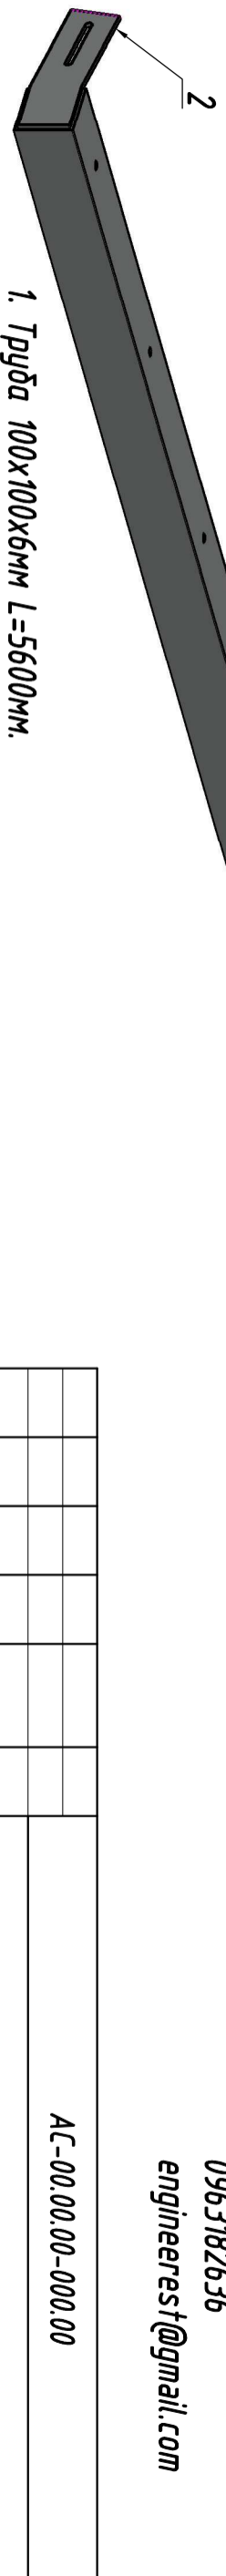

1. Труба 100x100x6мм L=5600мм.
 2. Заглушка 271x117мм лист 6мм с фрезеровкой 100,5x12,5мм (2шт).
- Заглушку обваривать по периметру. Катет шва 6мм.
Перед покраской зачистить сварные швы.
Балку покрасить порошковой краской цвем RAL7021.
Количество балок Б-2 1шт.

Гнатюк Виталий
0963182636
engineerest@gmail.com

АС-00.00.00-000.00

Изм.	Кол.	Лист	№ док.	Подпись	Дата	Устройство стеклянных козырьков	Стандия	Лист	Листов
Разработал		Гнатюк		В. Гнатюк					
Проверил									
Н.контр.									
Нач. отдела									
Т.контр.						Балка Б-2 (нижняя)			
Утвердил									000 "НАНОСТЕКЛО"