
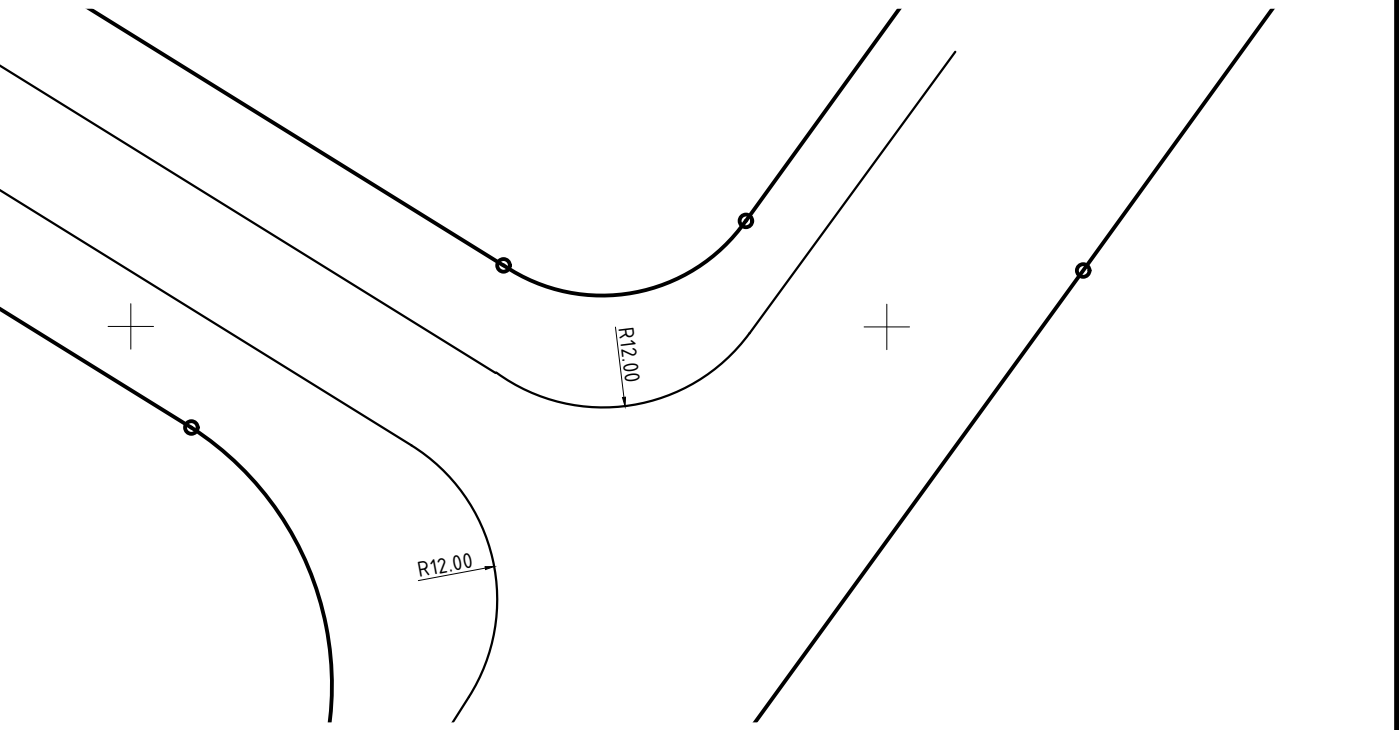


ТЕХНІКО-ЕКОНОМІЧНІ ПОКАЗНИКИ

№ п/п	Назва	Одиниця виміру	Значення
1	Площа земельної ділянки: - в межах землевідводу - в межах території благоустрою	м²	2996,00 4282,09
2	Площа забудови	м²	1855,00
3	Площа покриттів, в т.ч.: - в межах ділянки проектування - за межами ділянки проектування (в межах території благоустрою)	м²	1499,34 853,40 645,94
4	Площа озеленення, в т.ч.: - в межах ділянки проектування - за межами ділянки проектування (в межах території благоустрою)	м²	927,75 287,60 640,15

ЕКСПЛІКАЦІЯ БУДІВЕЛЬ І СПОРУД

Номер на плані	Найменування	Поверх-ість	Площа забудови, м²	Координати квадрату сітки
1	Трьохсекційний житловий будинок	4	1855,00	
3	РП ТП (вбудована)			

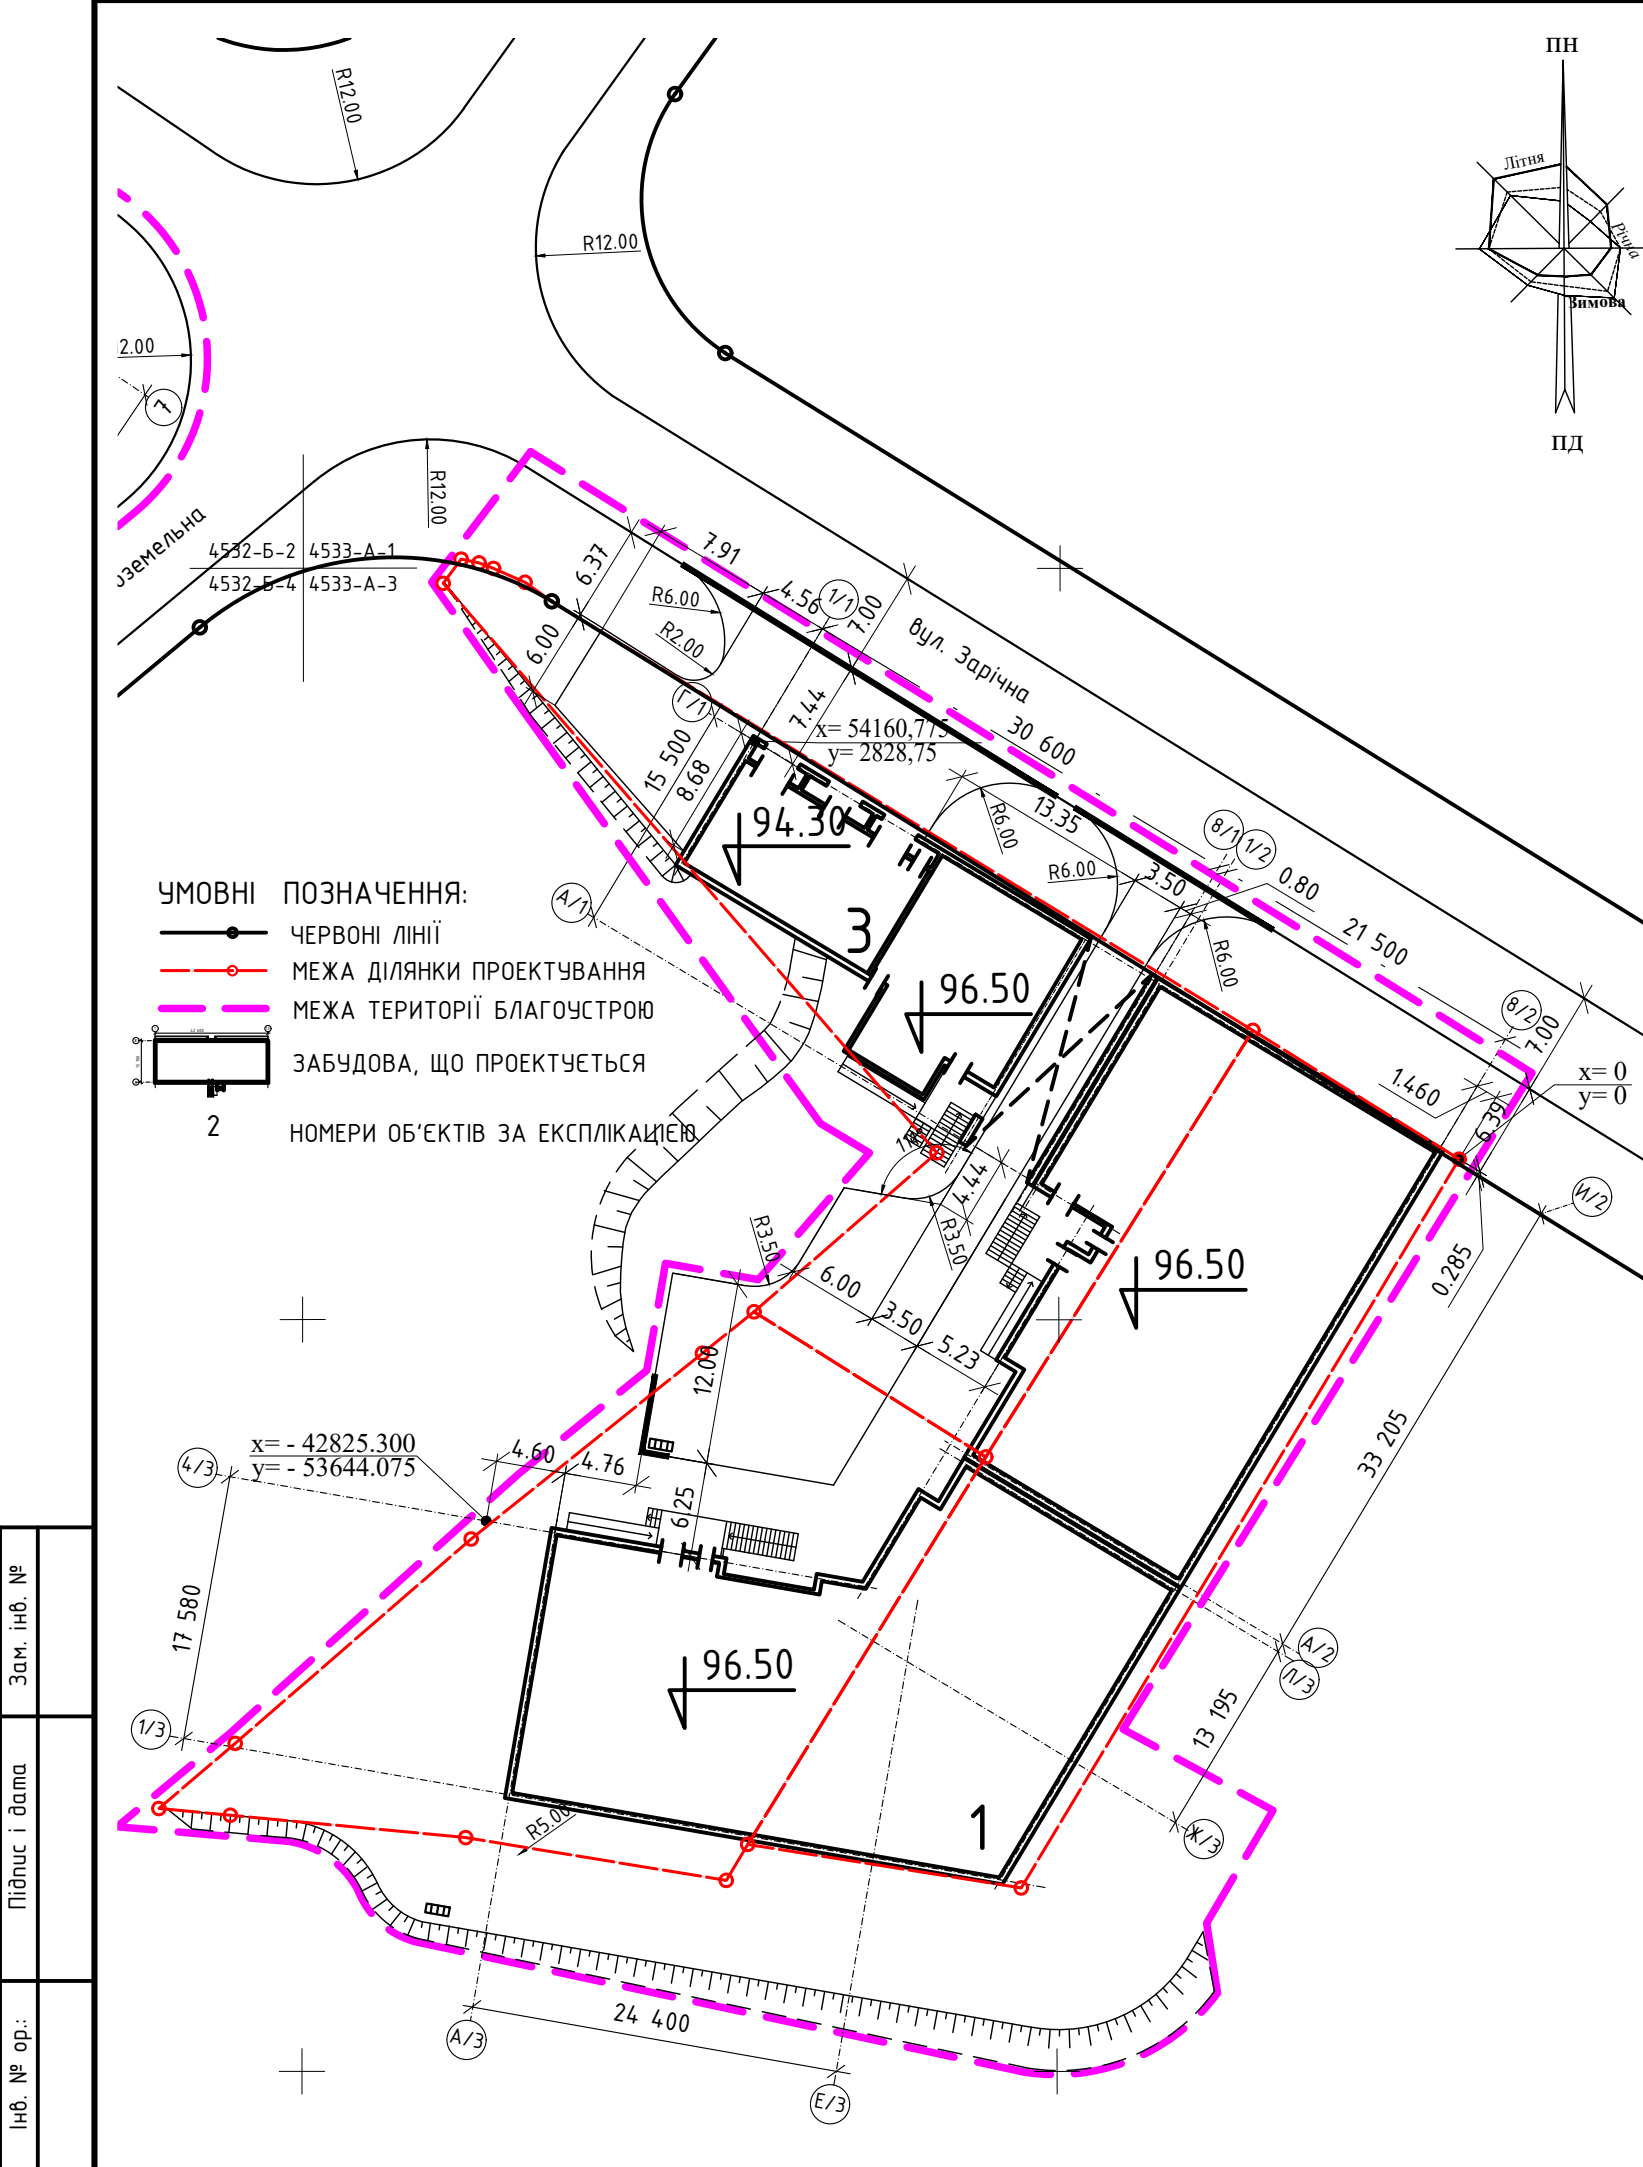

Зам. інв. №	
Підпис і дата	
Інв. № ор.	

12/01/16-ГП					
Будівництво багатоквартирного житлового будинку по вул. Малоземельна 75, 75а, 75б, 75в, 75г, 75д та вул. Центральна 19, 24, 21, 17 (Дарницький район), м. Київ					
Змін.	Кільк.	Арк.	№ док.	Підпис	Дата
ГАП	Седак Д.Ю.				12.12.16
Розробив	Коваленко М.				12.12.16
Перевірів	Бірюк С.				12.12.16
Н.контр.	Плешкановська А.				12.12.16
ІІ черга будівництва				Стадія	Аркуш
Креслення розпланування М 1:500				Р	2
				Аркуші	9
				ІНСТИТУТ УРБАНІСТИКИ КИЇВ-2016	