



Поз.	Найменування	Тип	Площа покриття, м ²	Примітка
5	Майданчик для дітей дошкільного та молодшого шкільного віку	граніт. відсів	88,54	
10	Майданчик господарський для сміттєзбірників	асф.	93,89	
11	Автостоянка на 3 машино-місця	асф.	41,25	

1. Дане креслення розроблено на основі "Креслення розпланування" 12/01/16-ГП л.2
2. Горизонтальну прив'язку проїздів, маїданчиків та тротуарів, що проектується, виконувати від зовнішніх стін будівель та споруд, що проектується.
3. Ширина вимощення навколо стін будівель та споруд, що проектується, складає 1 м.
4. Експлікацію будівель та споруд дивись "Креслення розпланування" 12/01/16-ГП л.2

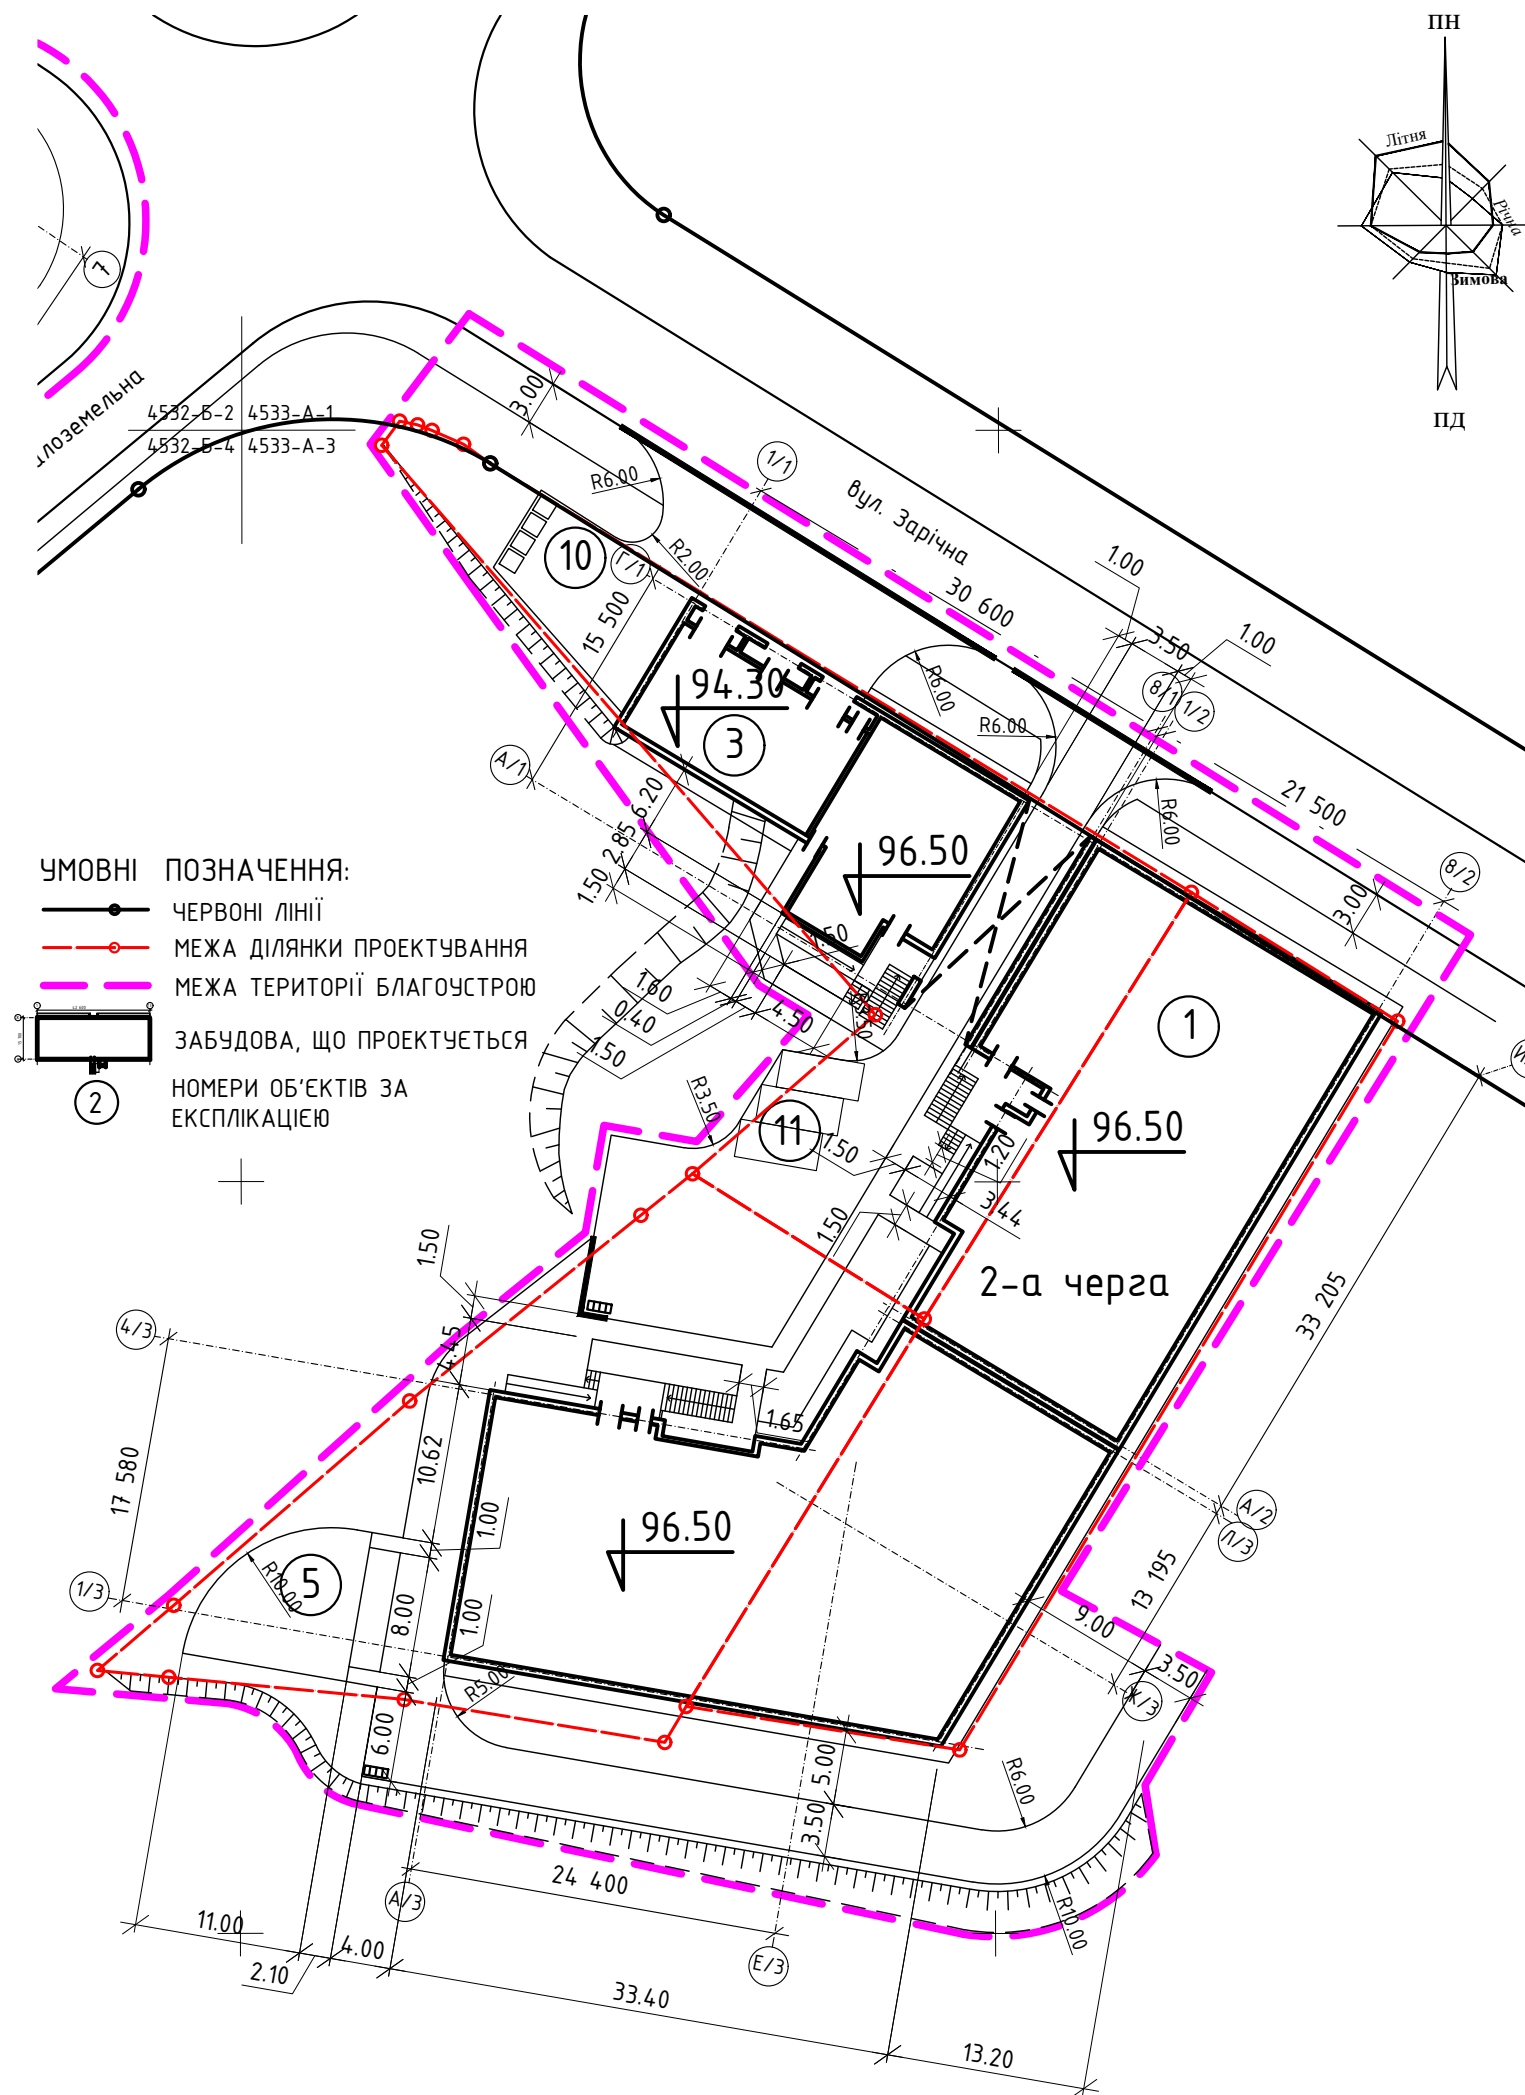

						12/01/16-ГП			
						Будівництво багатоквартирного житлового будинку по вул. Малоземельна 75, 75а, 75б, 75в, 75г, 75д та вул. Центральна 19, 24, 21, 17 (Дарницький район), м. Київ			
Змін.	Кільк.	Арк.	№ док.	Підпис	Дата	II черга будівництва	Стадія	Аркуш	Аркушів
ГАП		Седак Д.Ю.			12.12.16		Р	3	9
Розробив		Коваленко М.			12.12.16				
Перевірів		Бірюк С.			12.12.16				
						План проїздів, тротуарів та майданчиків М 1:500	 ІНСТИТУТ УРБАНІСТИКИ КИЇВ-2016		
Н.контр.		Плешкановська А.			12.12.16				