


ПОГОДЖЕНО:

ПОГОДЖЕНО:

Зам. інв. №

Підпис і дата

Інв. № ор.

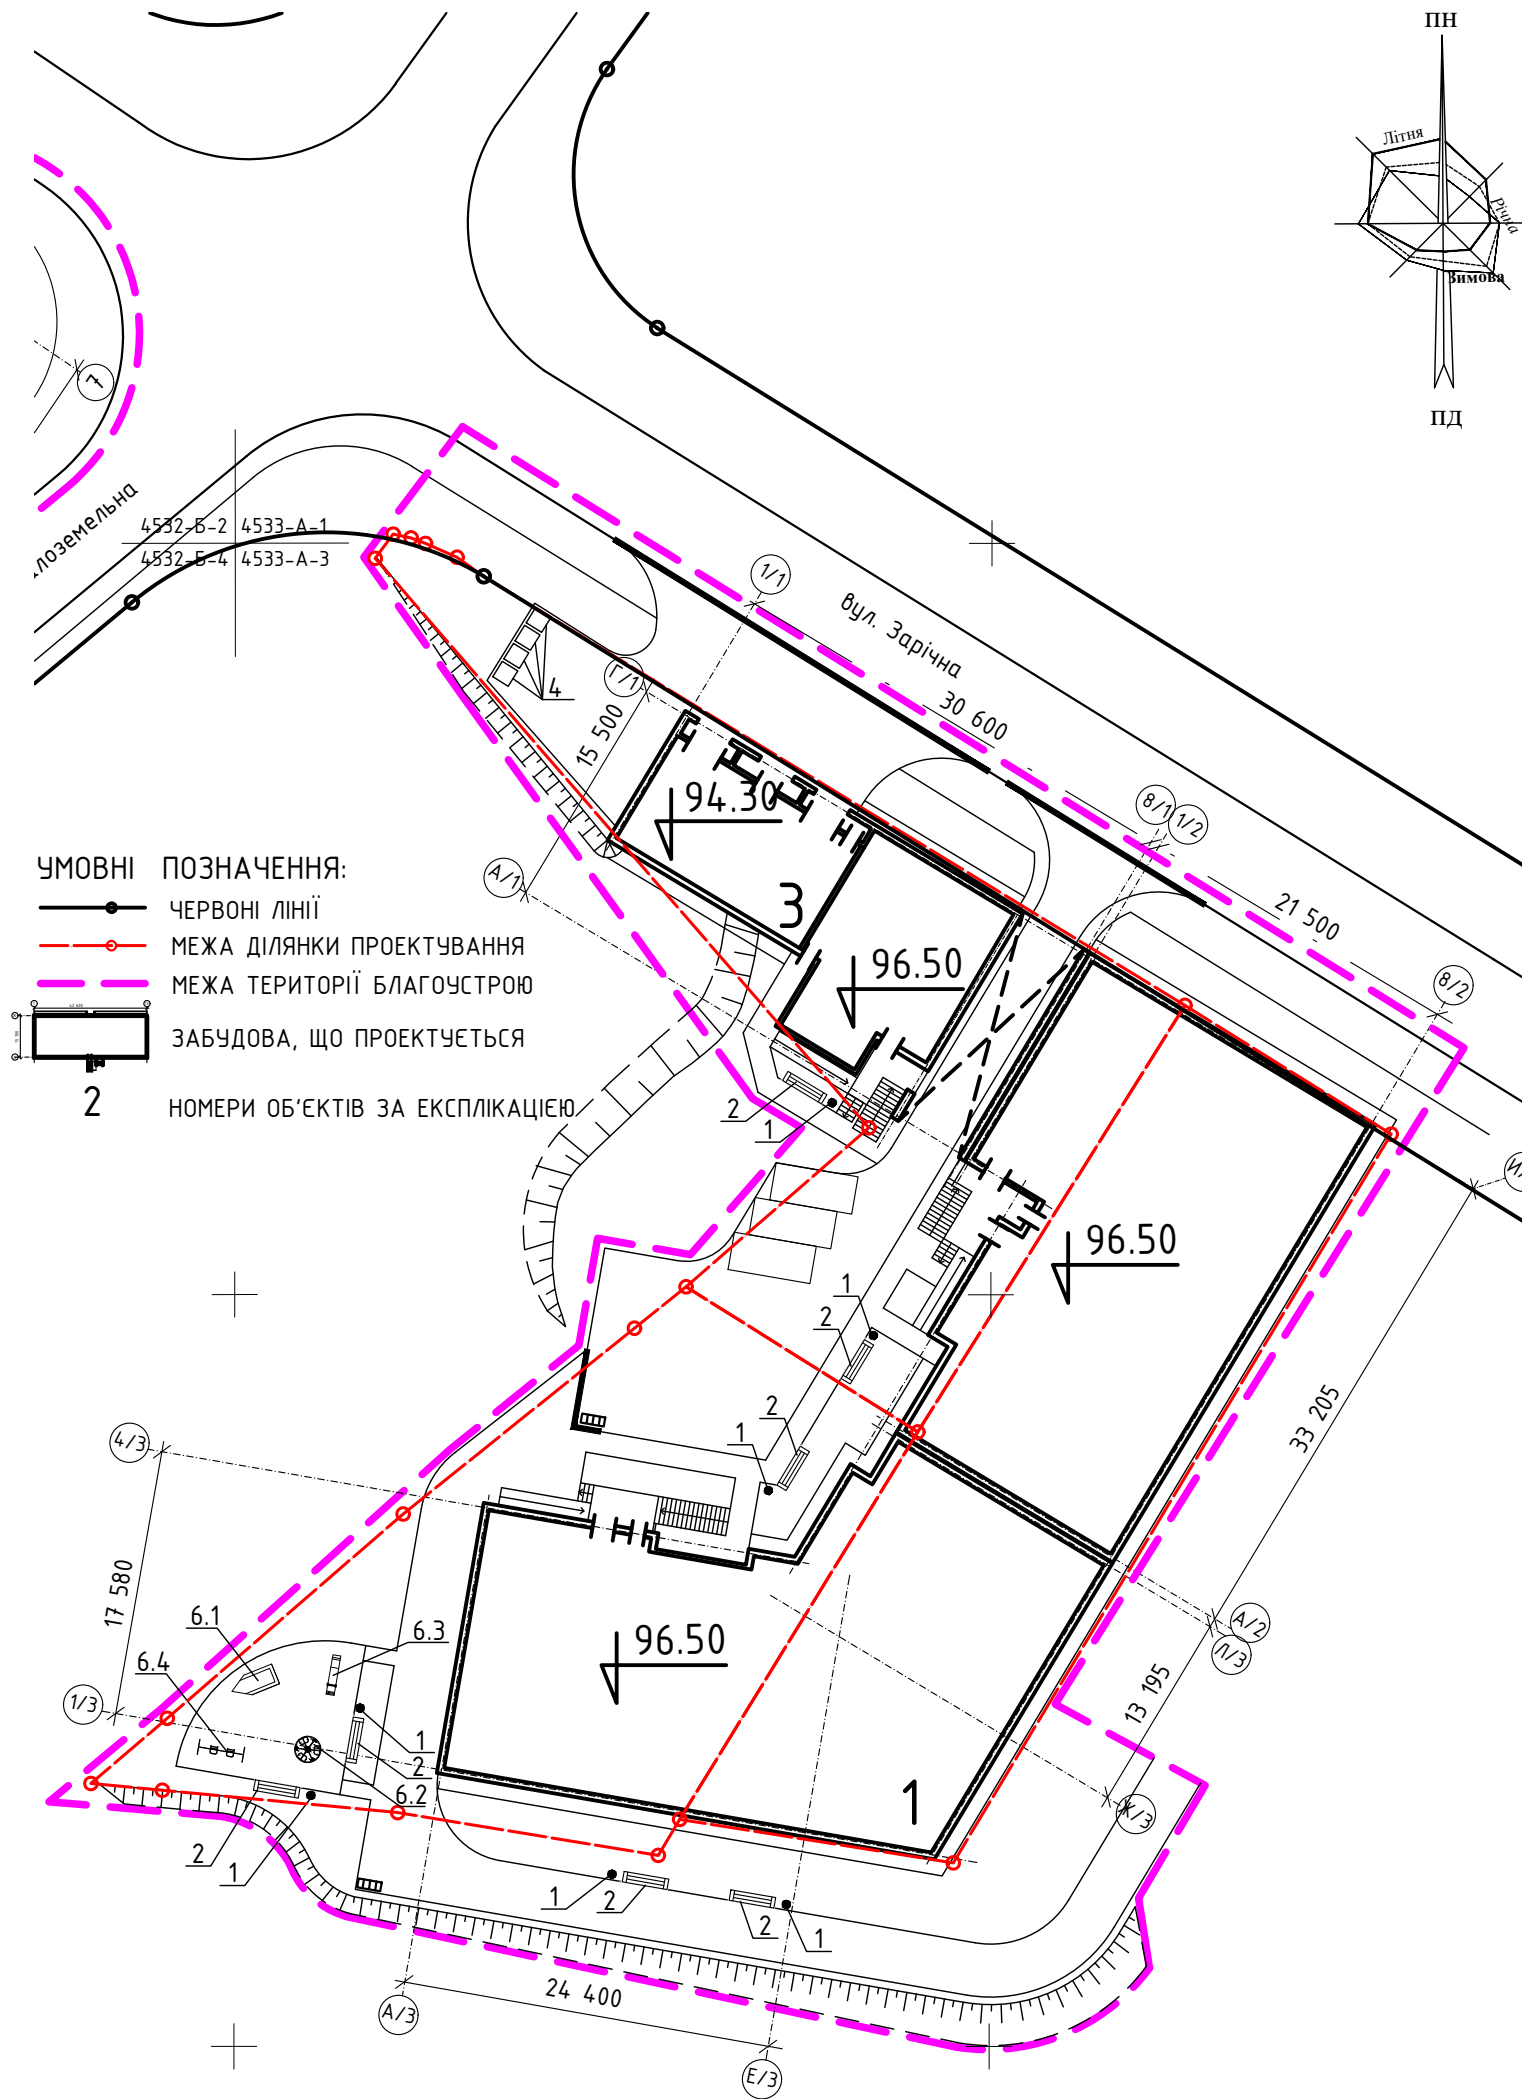

# ВІДОМІСТЬ МАЛИХ АРХІТЕКТУРНИХ ФОРМ ТА ПЕРЕНЕСНИХ ВИРОБІВ

Поз.	Позначка	Найменування	Кільк., шт.	Примітка
В межах ділянки проектування				
1	● Ksil 1312	Урна для сміття	4	Переносна
2	▬ Ksil 2211	Лавка з бильцем (Диван)	4	Переносна
4	□ Індивідуальний проект	Контейнер для сміття	4	Переносний
6		Комплект обладнань для дитячих майданчиків:		
6.1	◀ Inter Atletika T318	Пісочний двір "Човник"	1	
6.2	⊗ Inter Atletika T211	Карусель велика	1	
6.3	▬ Inter Atletika TE101	Гірка мала	1	
6.4	⌂ Inter Atletika T405	Гойдалки подвійні на металевих стійках	1	
Поза межами ділянки проектування (в межах території благоустрою)				
1	● Ksil 1312	Урна для сміття	3	Переносна
2	▬ Ksil 2211	Лавка з бильцем (Диван)	3	Переносна

- Дане креслення розроблено на основі "Креслення розпланування" №12/01/16-ГП л.2, "Плану проїздів, тротуарів та майданчиків" №12/01/16-ГП л.3, "Зведеного плану інженерних мереж"
- Дане креслення розроблено на основі
  - типового проекту 310-5-4 "Малые архитектурные формы и элементы благоустройства жилых зон микрорайонов", затверженого Держбудом БРСР наказом № 59 від 30.IV.1976р., введеного в дію інститутом "Белгоспроект" наказом № 68 від 12.IV.1982р.;
  - <http://diso.interatletika.com>
- Експлікацію будівель та споруд дивись "Креслення розпланування" №12/01/16-ГП л.2.

12/01/16-ГП					
Будівництво багатоквартирного житлового будинку по вул. Малоземельна 75, 75а, 75б, 75в, 75г, 75д та вул. Центральна 19, 24, 21, 17 (Дарницький район), м. Київ					
Змін.	Кільк.	Арк.	№док.	Підпис	Дата
ГАП	Седак Д.Ю.				12.12.16
Розробив	Коваленко М.				12.12.16
Перевірів	Бірюк С.				12.12.16
ІІ черга будівництва					
План розташування МАФ М 1:500					
ІНСТИТУТ УРБАНІСТИКИ КИЇВ-2016					