


ВІДОМІСТЬ ОБ'ЄМІВ ЗЕМЛЯНИХ МАС

Найменування ґрунту	Об'єм ґрунту, куб.м				Примітка
	в межах робіт		Насип	Виїмка	
1. Ґрунт планування території (по картограмі)	+2305.05	-92.78			
2. Витиснутий ґрунт		-612.81			
в т.ч. при улаштуванні					
а) підземних частин будівель (споруд)					не враховано ґрунт з фундаментів і підземних частин будівель
б) дорожніх покриттів		-497.36			
в) газонів (h=0.15м)		-115.45			
3. Ґрунт, непридатний для улаштування насипу основ будівель (споруд), який підлягає видаленню з території (насипний шар)					
Всього	+2305.05	-705.59			
Надлишок ґрунту	+1599.46				

1. Дане креслення розроблено на основі "Креслення розпланування" 12/01/16-ГП л.2, "Плану організації рельєфу" 12/01/16-ГП л.8.
2. Картограма обчислена на основі проекту організації рельєфу і топозйомки від 11.2015 р.
3. Сітка квадратів розбита зі стороною 10 метрів.
4. В відомості не враховано ґрунт з фундаментів і підземних частин будівель.
5. Звертаємо увагу на те, що об'єми земляних робіт уточнюються по факту.
6. Експлікацію будівель та споруд дивись "Креслення розпланування" 12/01/16-ГП л.2.

12/01/16-ГП					
Будівництво багатоквартирного житлового будинку по вул. Малоземельна 75, 75а, 75б, 75в, 75г, 75д та вул. Центральна 19, 24, 21, 17 (Дарницький район), м. Київ					
Змін.	Кільк.	Арк.	№докум.	Підпис	Дата
ГАП	Седак Д.Ю.				12.12.16
Розробив	Бірюк С.				12.12.16
Перевірів	Плешкановська А.				12.12.16
Н.контр.	Плешкановська А.				12.12.16
ІІ черга будівництва				Стадія	Аркуш
Картограма земляних мас М 1:500				Р	9
				Аркушів	9
				ІНСТИТУТ УРБАНІСТИКИ КИЇВ-2016	

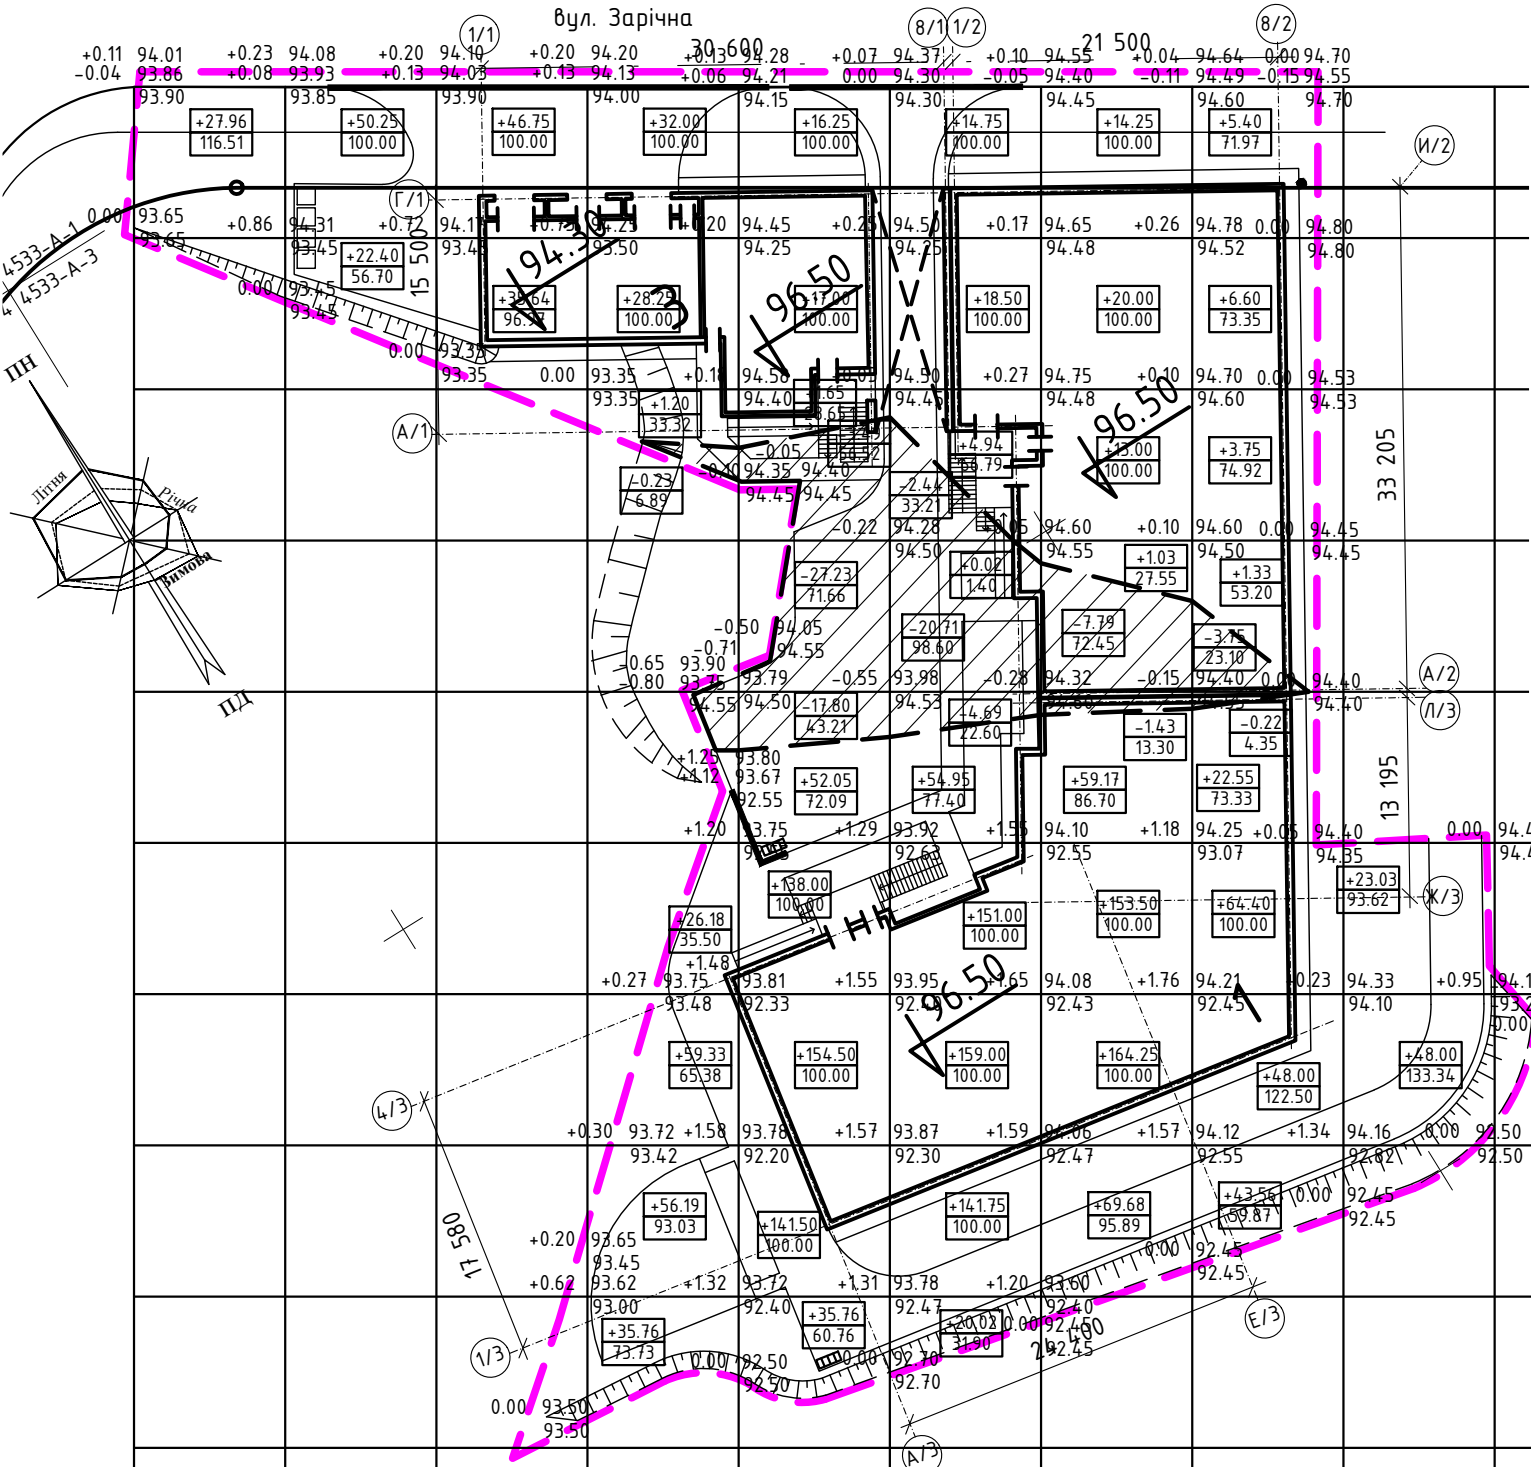

Насип	+27.96	+72.65	+82.39	+238.91	+556.71	+564.93	+494.88	+195.59	+71.03	+2305.05	Всього, куб.м
Виїмка				-0.23	-48.52	-27.84	-9.22	-6.97		-92.78	

УМОВНІ ПОЗНАЧЕННЯ:

ЧЕРВОНІ ЛІНІЇ

МЕЖА ДІЛЯНКИ ПРОЕКТУВАННЯ

МЕЖА ТЕРИТОРІЇ БЛАГОУСТРОЮ

ЗАБУДОВА, ЩО ПРОЕКТУЄТЬСЯ

2

НОМЕРИ ОБ'ЄКТІВ ЗА ЕКСПЛІКАЦІЄЮ

ОБ'ЄМ, куб.м

ПЛОЩА, кв.м

РОБОЧА ВІДМІТКА

ПРОЕКТНА ВІДМІТКА

ІСНЮЮЧА ВІДМІТКА

ДІЛЯНКА ВИЇМКИ

ІНФ. № ор.:

Зам. інв. №

Підпис і дата