



План покрівлі

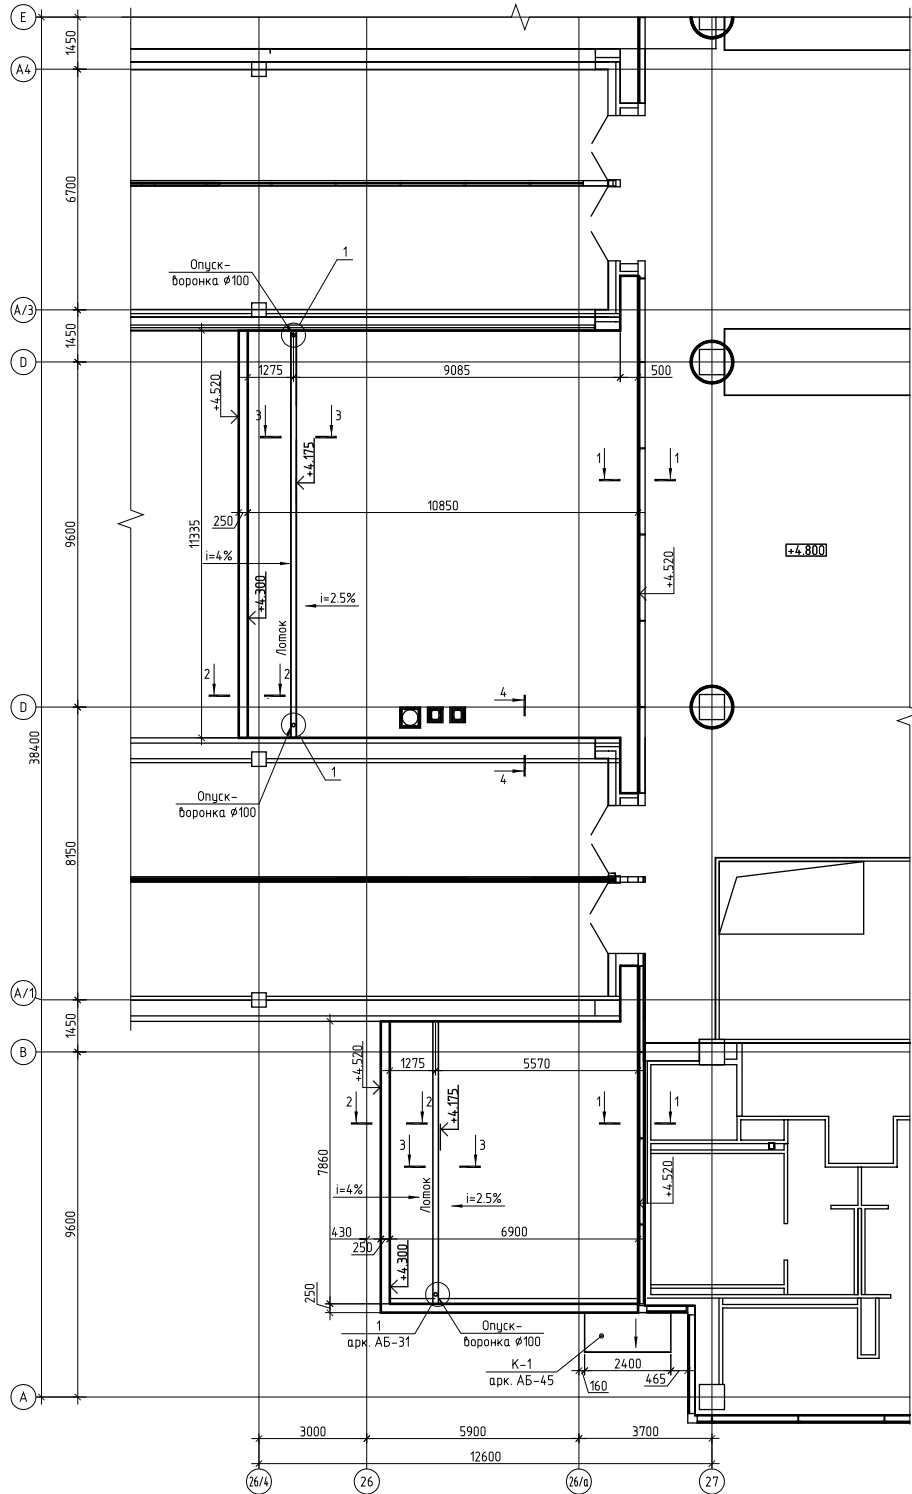

Конструкція покрівлі

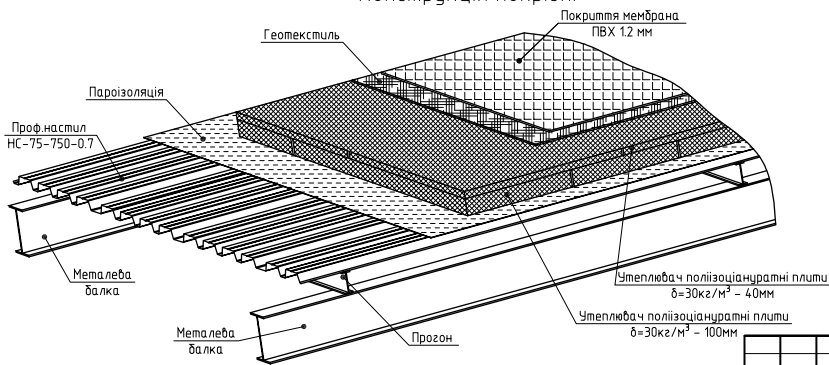



1. При монтажі паралетного фартуха необхідно забезпечити стік води з плоскості фартуха всередину покрівлі.
2. Покриття покрівлі виконати з 2-х шарів ПВХ-мембрани з класом горючості Г1.
3. Для теплоізоляції використовуватись поліізоціануратні плити з густиною  $\delta=30\text{кг/м}^3$  та коефіцієнтом теплопровідності не менше  $0.023\text{Вт/(м}\cdot\text{К)}$  з класом горючості Г1 загальною товщиною 140мм.
4. Для забезпечення надійної теплоізоляції поліізоціануратні плити влаштовувати в два шари товщиною 100мм та 40мм з позовбодним та поперечним розташуванням шарів.

						R/V37-691/05.17-AB		
						Реконструкція пасажирського терміналу "D" (інв. №47578) ДП МА "Бористіль" з розширенням зони видачі багажу на території Міжнародного аеропорту "Бористіль" в межах Гірської сільської ради Бориспільського району Київської області		
Зм	Кільк	Арк.	№док	Підп	Дата			
Директор	Литвінчук				06.17			Стадія
ГАП	Литвінчук				06.17	Будівля терміналу "D"		Аркуш
ГІП	Соєв				06.17	P	36	Аркушів
Розробив	Щюєв				06.17	План покрівлі (M1:100)		ПП "МБЛ Компані"
Н.контр.	Соєв				06.17			




Погоджено			

Інв. №	Підпис і дата	Зам. інв. №

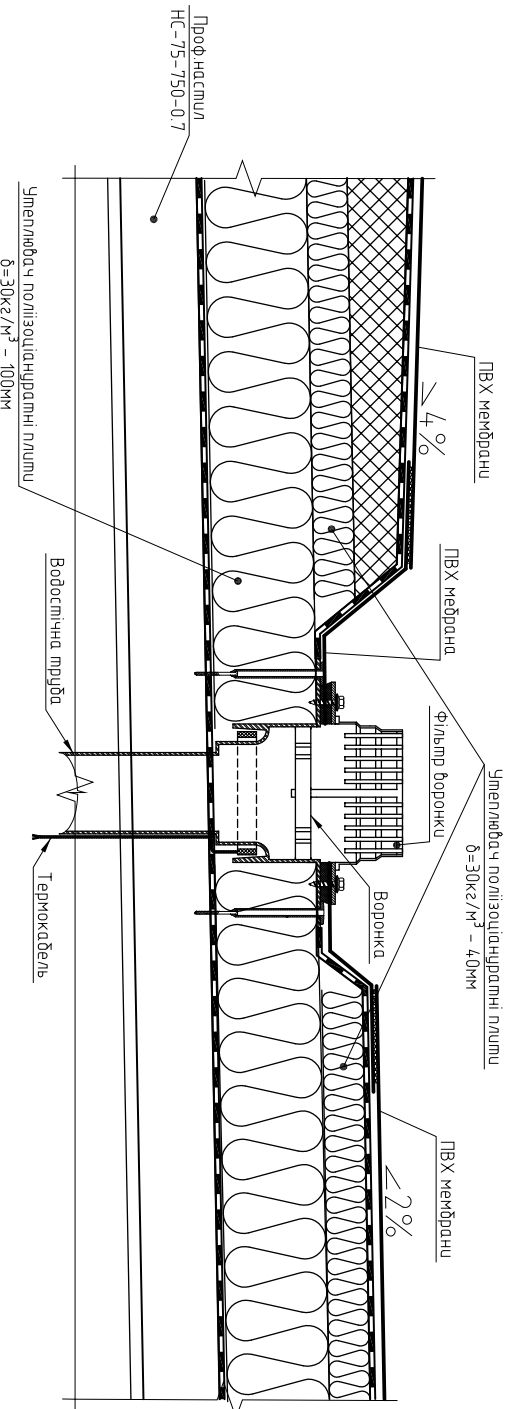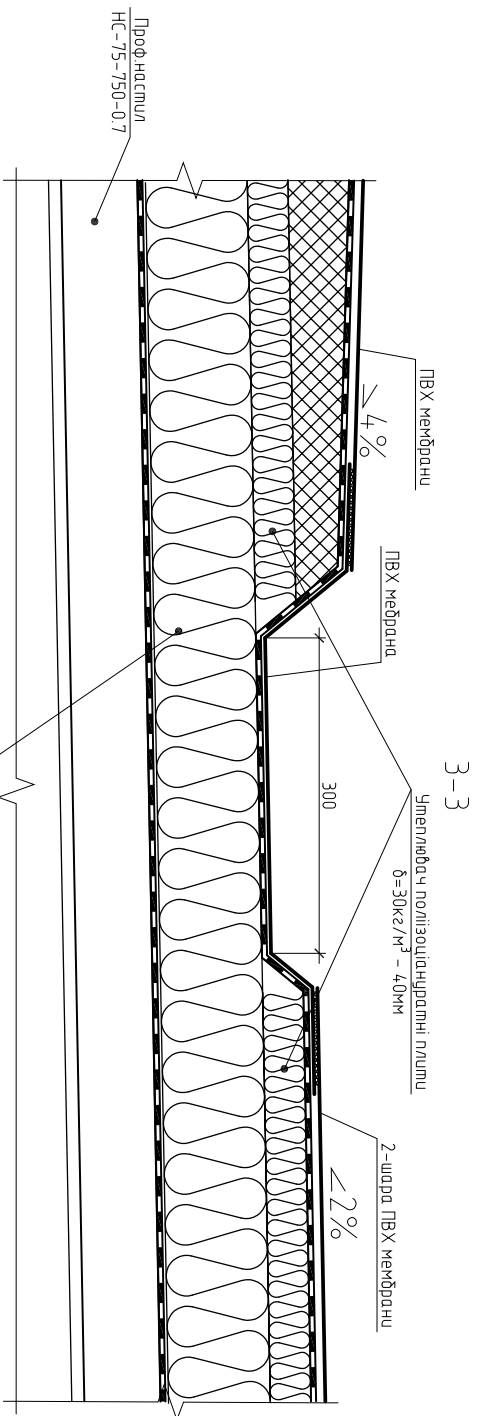

Зм.	Кільк.	Арк.	№док.	Підп.	Дата	Реконструкція пасажирського терміналу "D" (Інв. №4,7578) ДП МА "Бориспіль" з розширенням зони відпочинку на території Міжнародного аеропорту "Бориспіль" в межах Гірської сільської ради Бориспільського району Київської області
Директор	Лімбінчук				06.17	
ГАП	Лімбінчук				06.17	
ГІП	Соя				06.17	
Розробув.	Цюль				06.17	
Інкомпр.	Соя				06.17	
Р/УЗТ-691/05.17-АБ						Покрівля
Будівля терміналу "D"						Січень 3-3, вузол 1
Смабля						Аркуш
Р						Аркуш
						38
						ПП "МБЛ Компані"

## Вузол примикання ПВХ-мембрани до повітропроводу

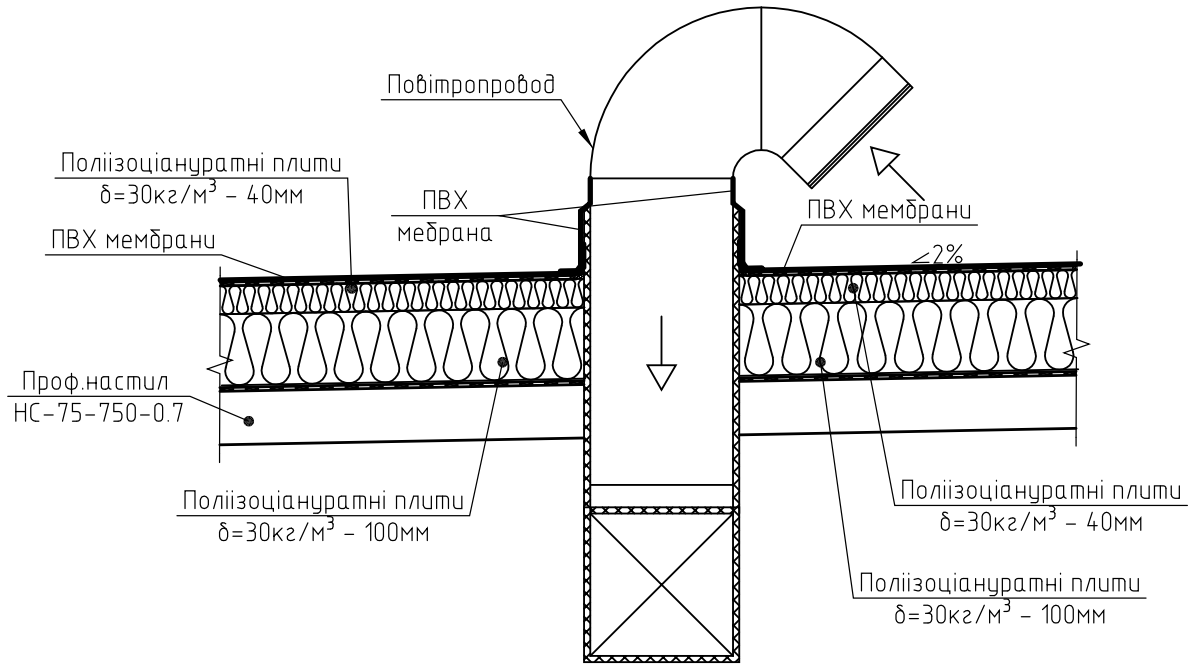

Погоджено				
-----------	--	--	--	--

Зам. інв. №						Підпис і дата						Інв. №			
							R/V37-691/05.17-AB								
	Зм.	Кільк.	Арк.	№ док	Підп.	Дата	Реконструкція пасажирського терміналу "D" (інв. №47578) ДП МА "Бориспіль" з розширенням зони видачі багажу на території Міжнародного аеропорту "Бориспіль" в межах Гірської сільської ради Бориспільського району Київської області								
	Директор	Літвінчук				06.17							Стадія	Аркуш	Аркушів
	Г.А.П.	Літвінчук				06.17	Будівля терміналу "D"			Р	39				
	Розробив	Цюсю				06.17				Покрівля. Вузол примикання ПВХ-мембрани до повітропроводу			ПП "МБЛ Компані"		
	Н.контр.	Соє				06.17									