


--

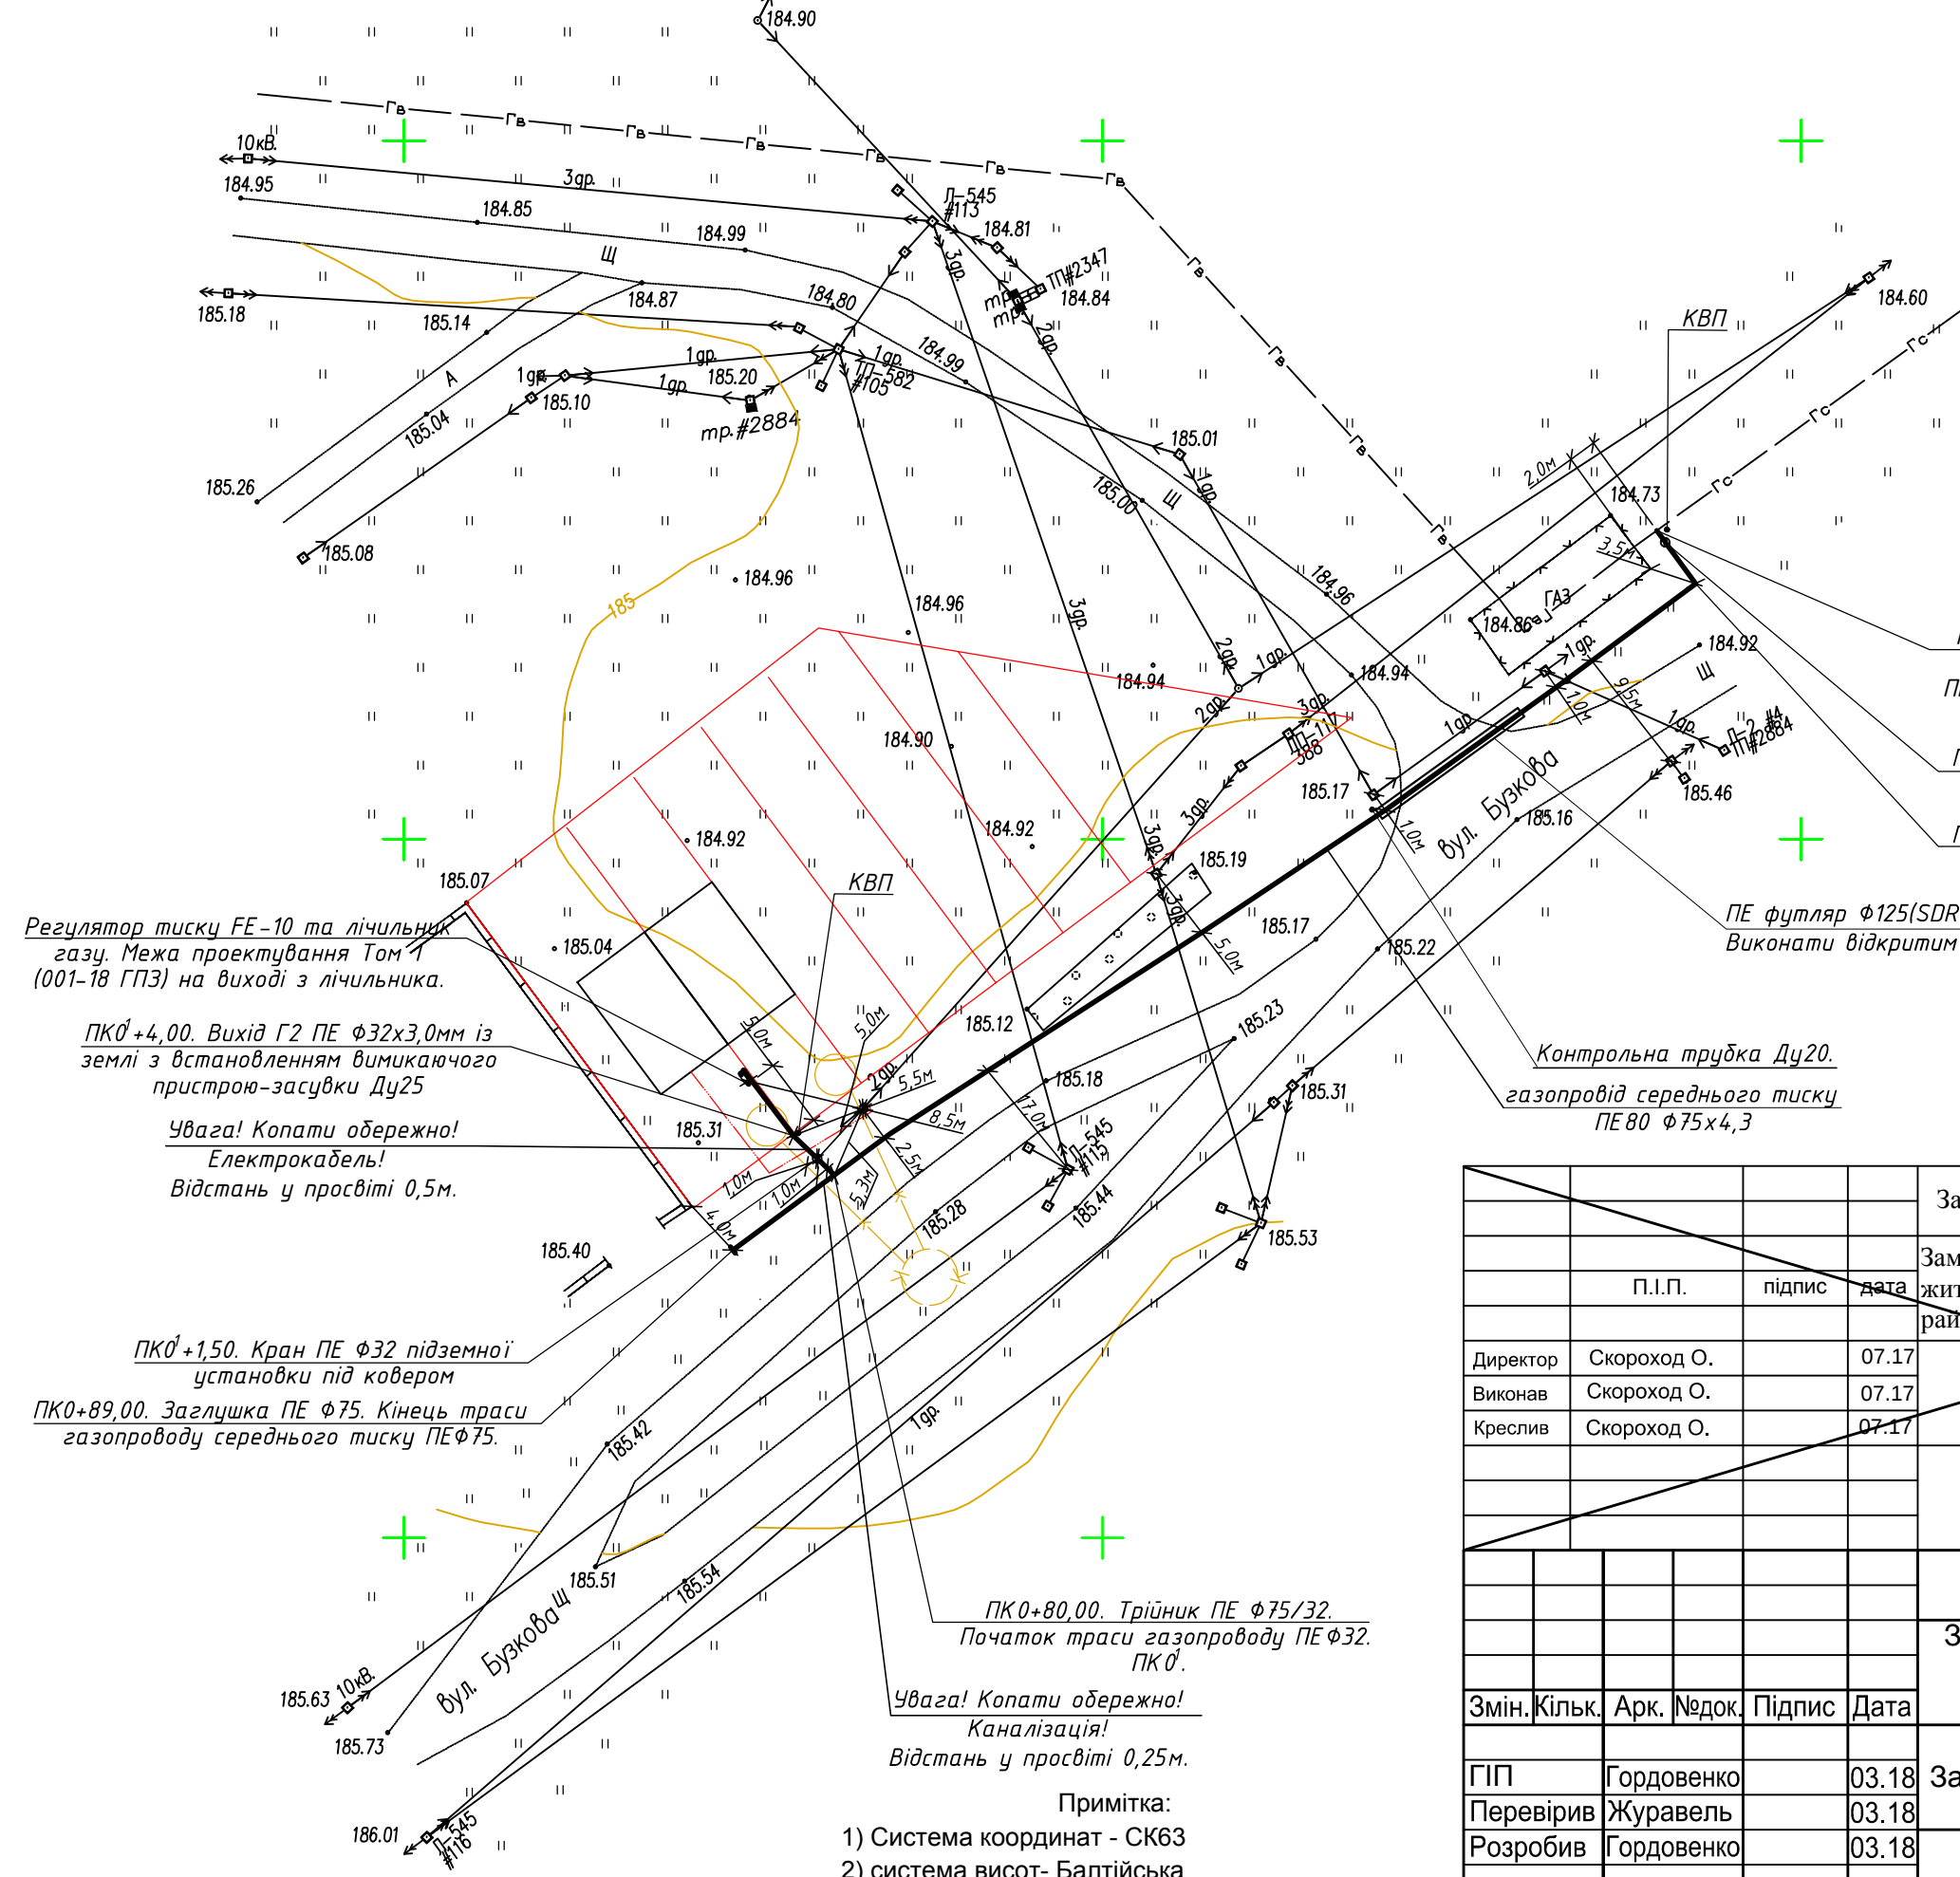

- 1) Система координат - СК63
- 2) система висот- Балтійська
- 3) суцільні горизонталі проведені через 0.5 метри.

						Замовник: Соколов Артем Олександрович				
						Замовлення: Топографо-геодезичні вишукування для будівництва житлового будинку за адресою:Київська область, Києво-Святошинський район, Крюківщинська сільська рада, вул.Бузков, 15				
Директор	Скороход О.		07.17	Топографо-геодезичні вишукування		Стадія	Аркуш	Аркушів		
Виконав	Скороход О.		07.17			РП	-	1		
Креслив	Скороход О.		07.17							
				Топоплан Масштаб 1:500		ТОВ "ГЕОБУРЛІДЕР"				
						152-18- ГПЗ.				
						Зовнішнє газопостачання при нестандартному приєднанні житлового будинку 15 по вул. Бузковій, в с. Гатне, Києво-Святошинського району.				
Змін.	Кільк.	Арк.	№ док.	Підпис	Дата					
						Замовник: Соколов А.О.		Стадія	Аркуш	Аркушів
ГІП	Гордовенко		03.18	План газопроводу середнього тиску М 1:500		РП	2			
Перевірив	Журавель		03.18							
Розробив	Гордовенко		03.18			Будівельна компанія ТОВ «ГАЗЕНЕРГОМОНТАЖ»				

[illegible]