
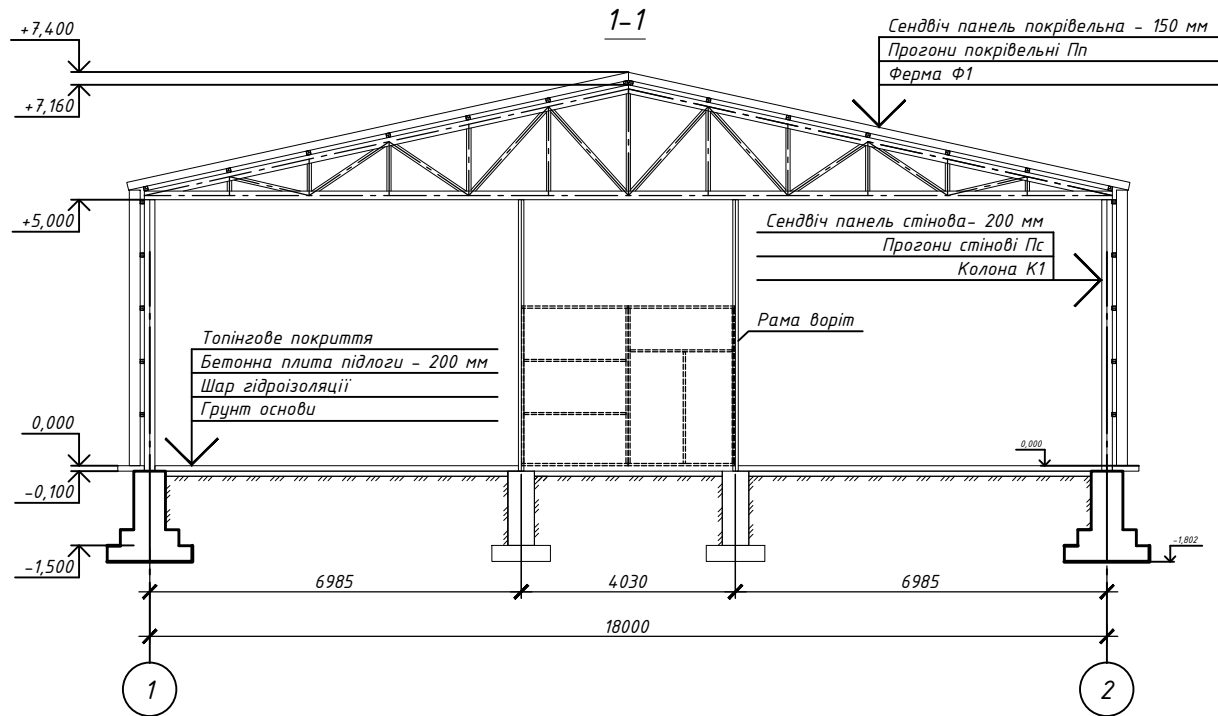


План складу

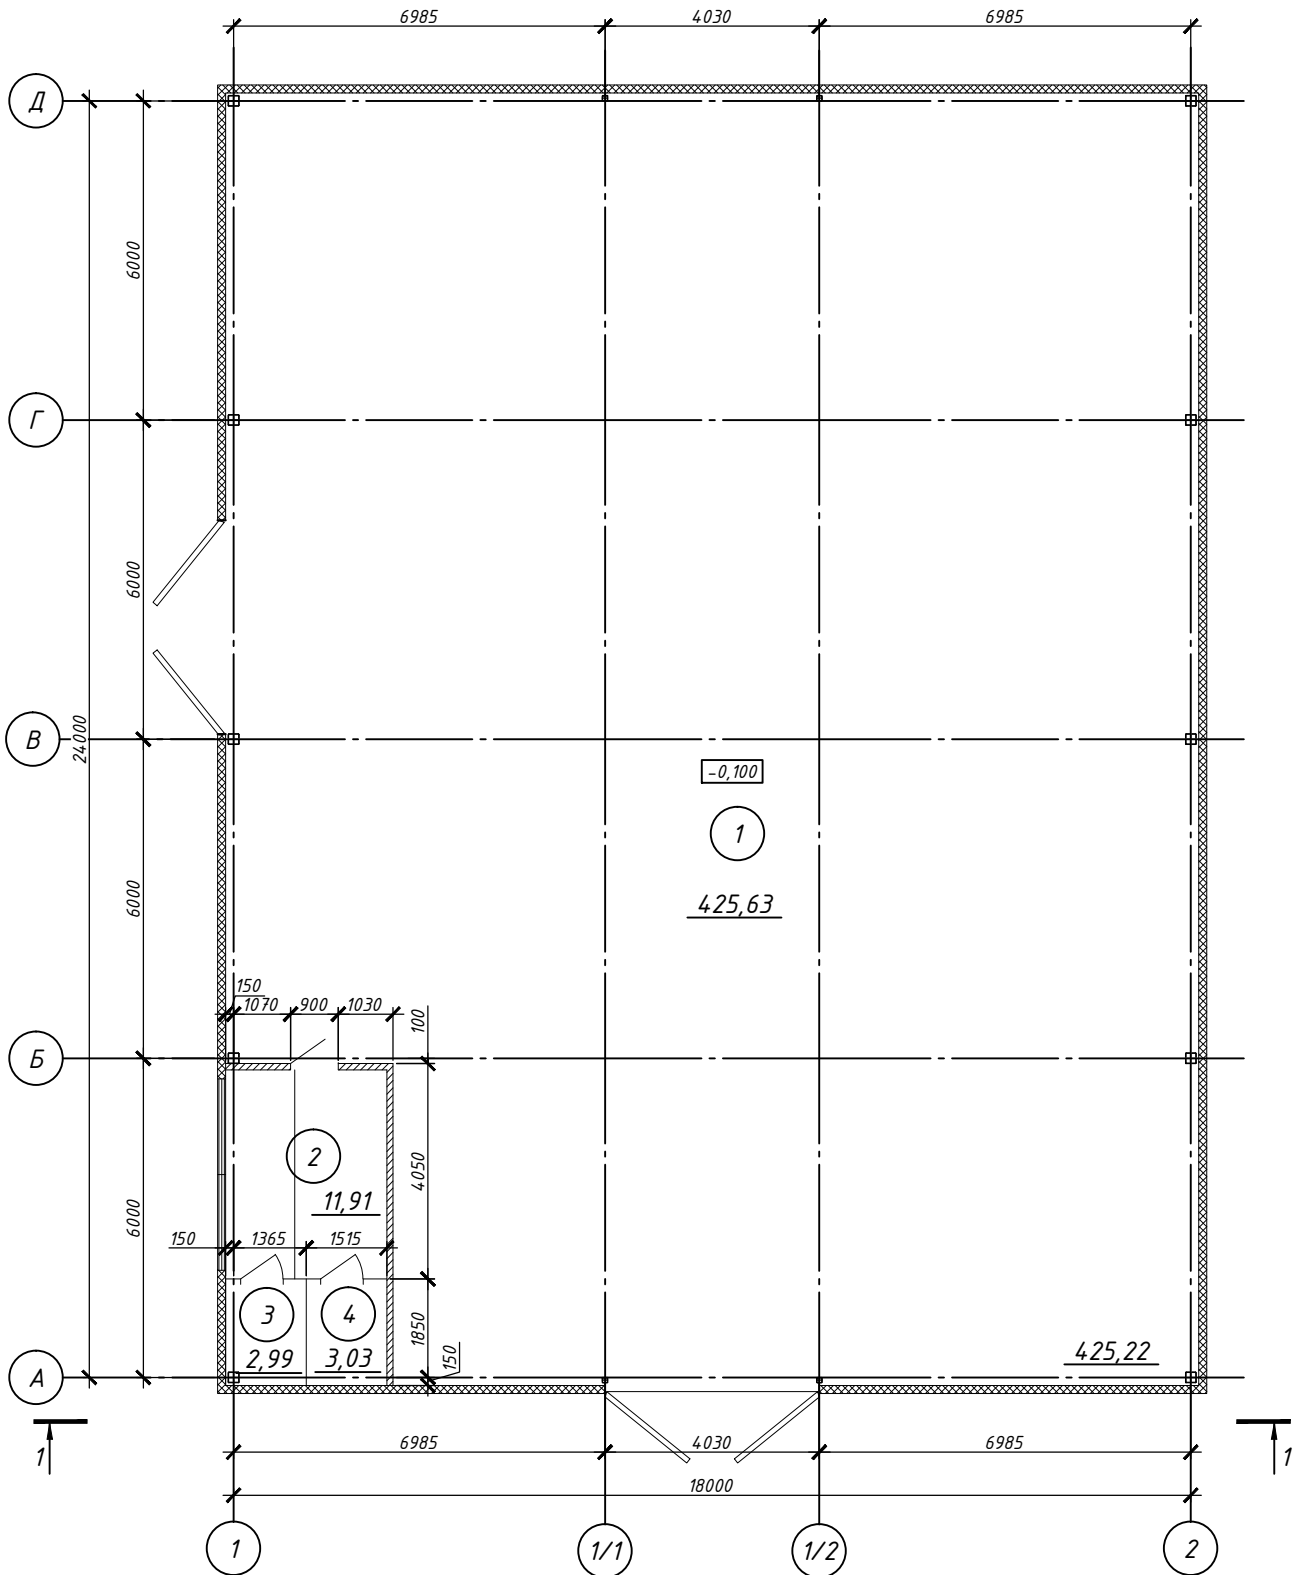

Експлікація приміщень

Номер	Позначення					Площа (м2)				
1	Приміщення складу					425.22				
2	Приміщення персоналу					11.91				
3	Санвузол					2.99				
4	Санвузол					3.03				
Зм.	Кіл.	Арк.	№ док.	Підпис	Дата	Склад		Стадія	Аркуш	Аркушів
ГП								П	2	-
Розробив										
Перевірів										
Гол. конст.						План складу.		ТОВ "ЖОК." Ліцензія №2013033444 наказ №49-П від 26 грудня 2016 р		
Н. контр										
Затвердив										

1. За відмітку +0,000 прийняти рівень чистої підлоги основного приміщення складу.
2. **УВАГА!** Зміни параметрів або функціоналу приміщень, додавання нових приміщень мають бути узгоджені з головним інженером проекту.
3. Огородженням стін прийняті сендвіч-панелі стінові, товщиною 200 мм.
4. Матеріал покрівлі – сендвіч-панель покрівельна, товщиною 150 мм.
5. Покриття підлоги виконати за допомогою топінгу по бетонній плиті.
6. Розташування фахверкових колон К2 і фундаментних блоків ФБ2 може бути змінено в залежності від параметрів воріт.