



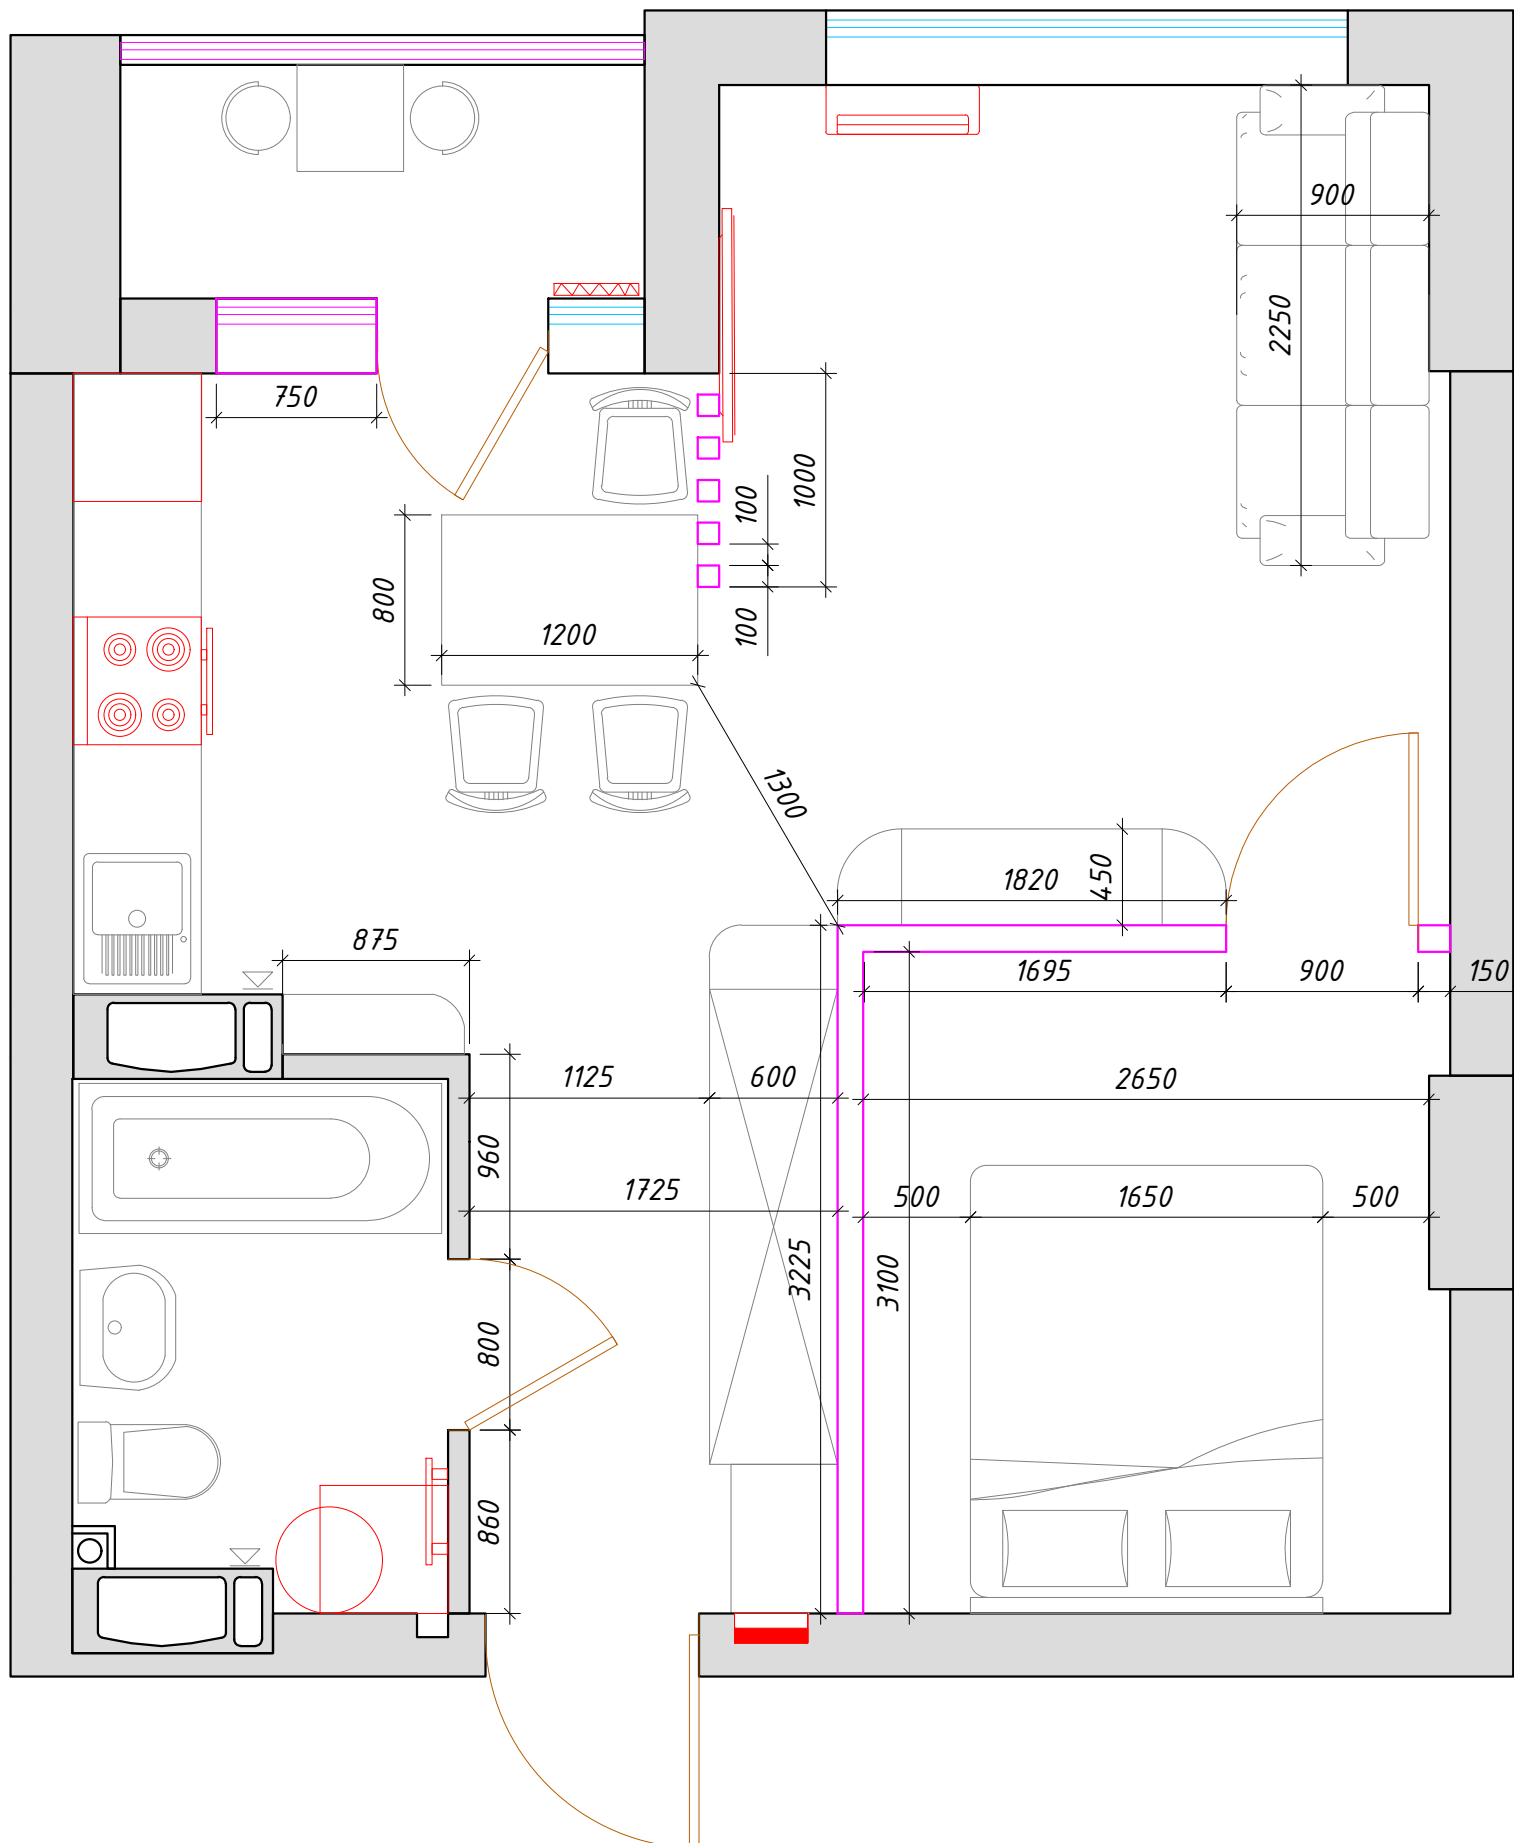

*M 1:40*

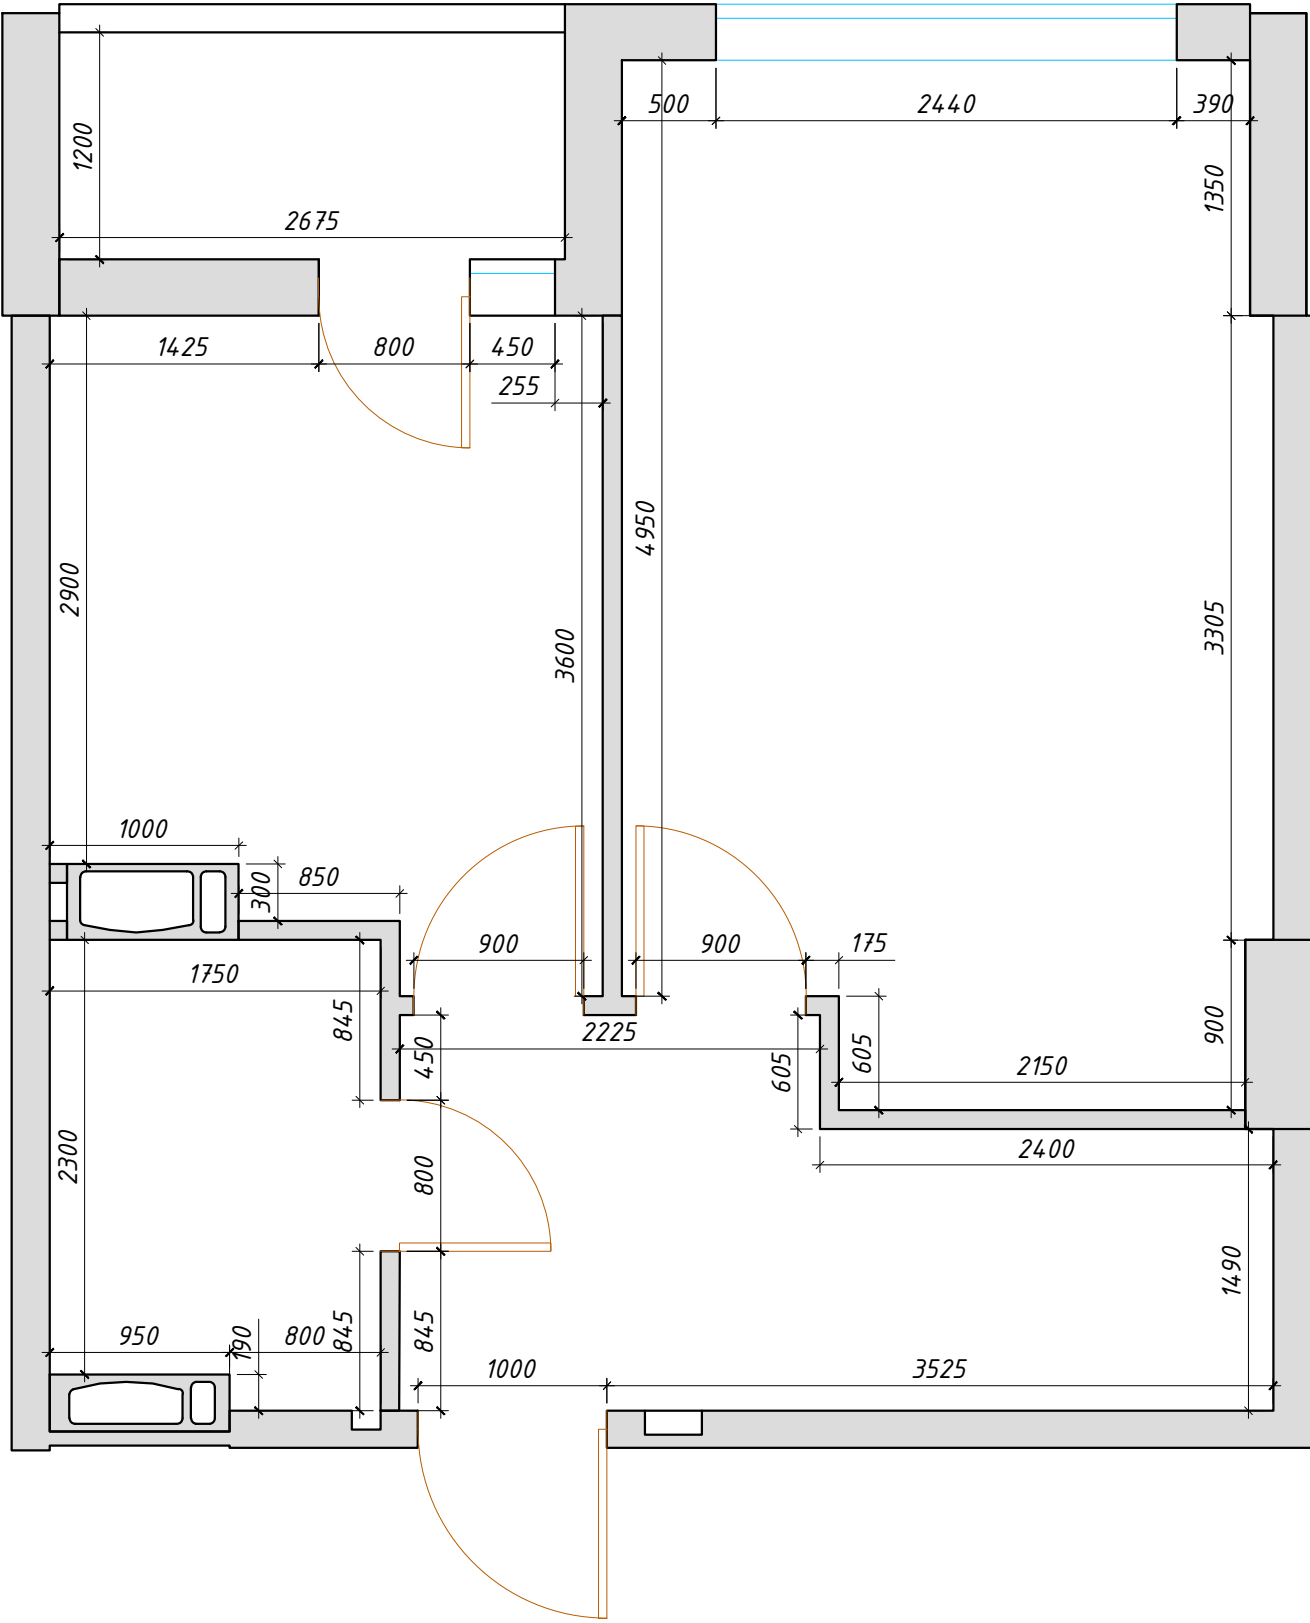


| Інв. № ориг. | Підпис та дата | Взам.інв.№ |
|--------------|----------------|------------|
|              |                |            |

|           |        |      |        |        |      |                     |  |        |       |         |
|-----------|--------|------|--------|--------|------|---------------------|--|--------|-------|---------|
|           |        |      |        |        |      |                     |  |        |       |         |
|           |        |      |        |        |      |                     |  |        |       |         |
|           |        |      |        |        |      |                     |  |        |       |         |
| Зм.       | Кільк. | Арк. | N док. | Підпис | Дата |                     |  | Стадія | Аркуш | Аркушів |
| Перевірив |        |      |        |        |      |                     |  | P      | 13    | 23      |
| Розробив  |        |      |        |        |      | Існуюча архітектура |  |        |       |         |
|           |        |      |        |        |      |                     |  |        |       |         |
|           |        |      |        |        |      |                     |  |        |       |         |

|              |                |              |
|--------------|----------------|--------------|
| Інв. № ориг. | Підпис та дата | Взам. інв. № |
|              |                |              |

М 1:40

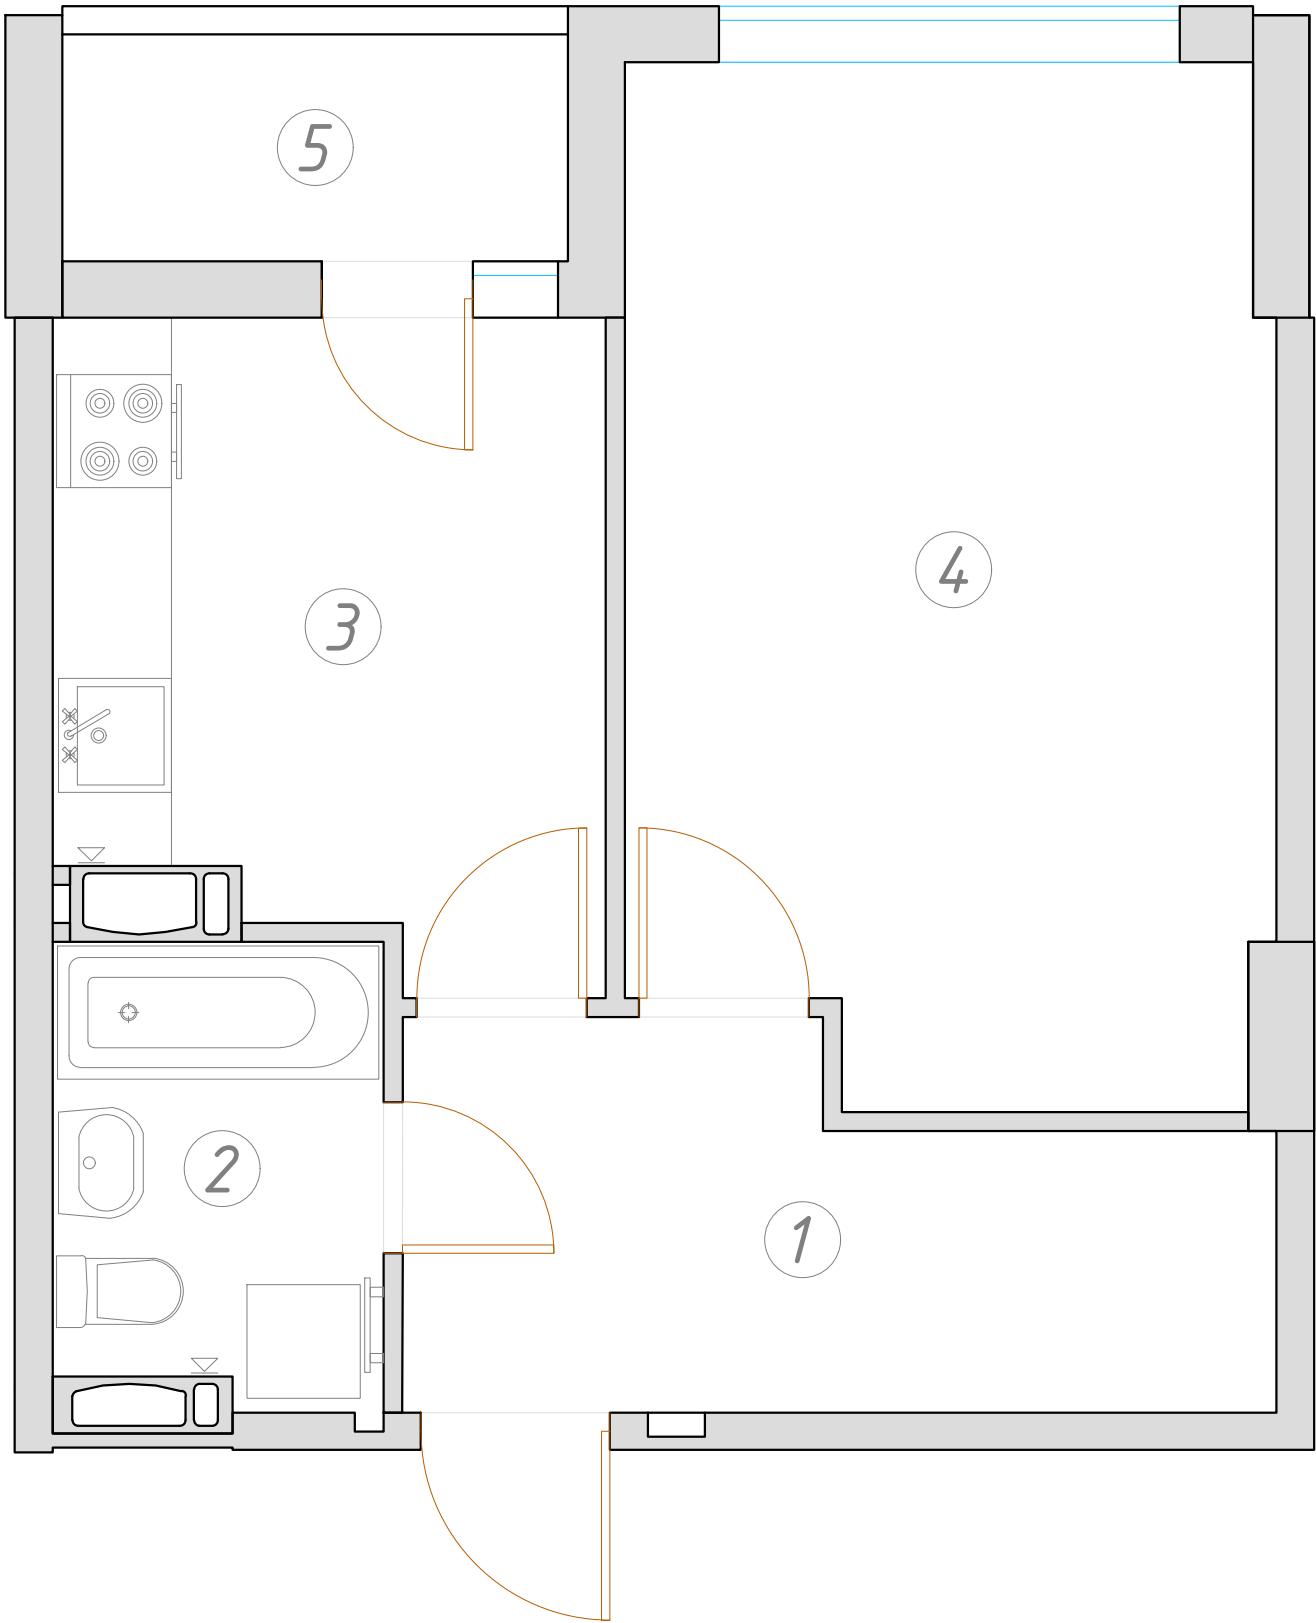

Експлікація приміщень

| Номер п/п | Найменування    | Площа, м² |
|-----------|-----------------|-----------|
| 1         | Передпокій      | 8,05      |
| 2         | Санвузол        | 4,05      |
| 3         | Кухня           | 9,35      |
| 4         | Житлова кімната | 18,00     |
| 5         | Лоджія          | 1,35      |

Всього: 40,8

|           |        |      |        |        |      |                       |  |         |       |
|-----------|--------|------|--------|--------|------|-----------------------|--|---------|-------|
|           |        |      |        |        |      |                       |  |         |       |
|           |        |      |        |        |      |                       |  |         |       |
|           |        |      |        |        |      |                       |  |         |       |
| Зм.       | Кільк. | Арк. | № док. | Підпис | Дата |                       |  | Стадія  | Аркуш |
| Перевірів |        |      |        |        |      |                       |  | Р       | 13    |
| Розробив  |        |      |        |        |      |                       |  | Аркушів | 23    |
|           |        |      |        |        |      | Експлікація приміщень |  |         |       |
|           |        |      |        |        |      |                       |  |         |       |