


План обмеров стен М1:50

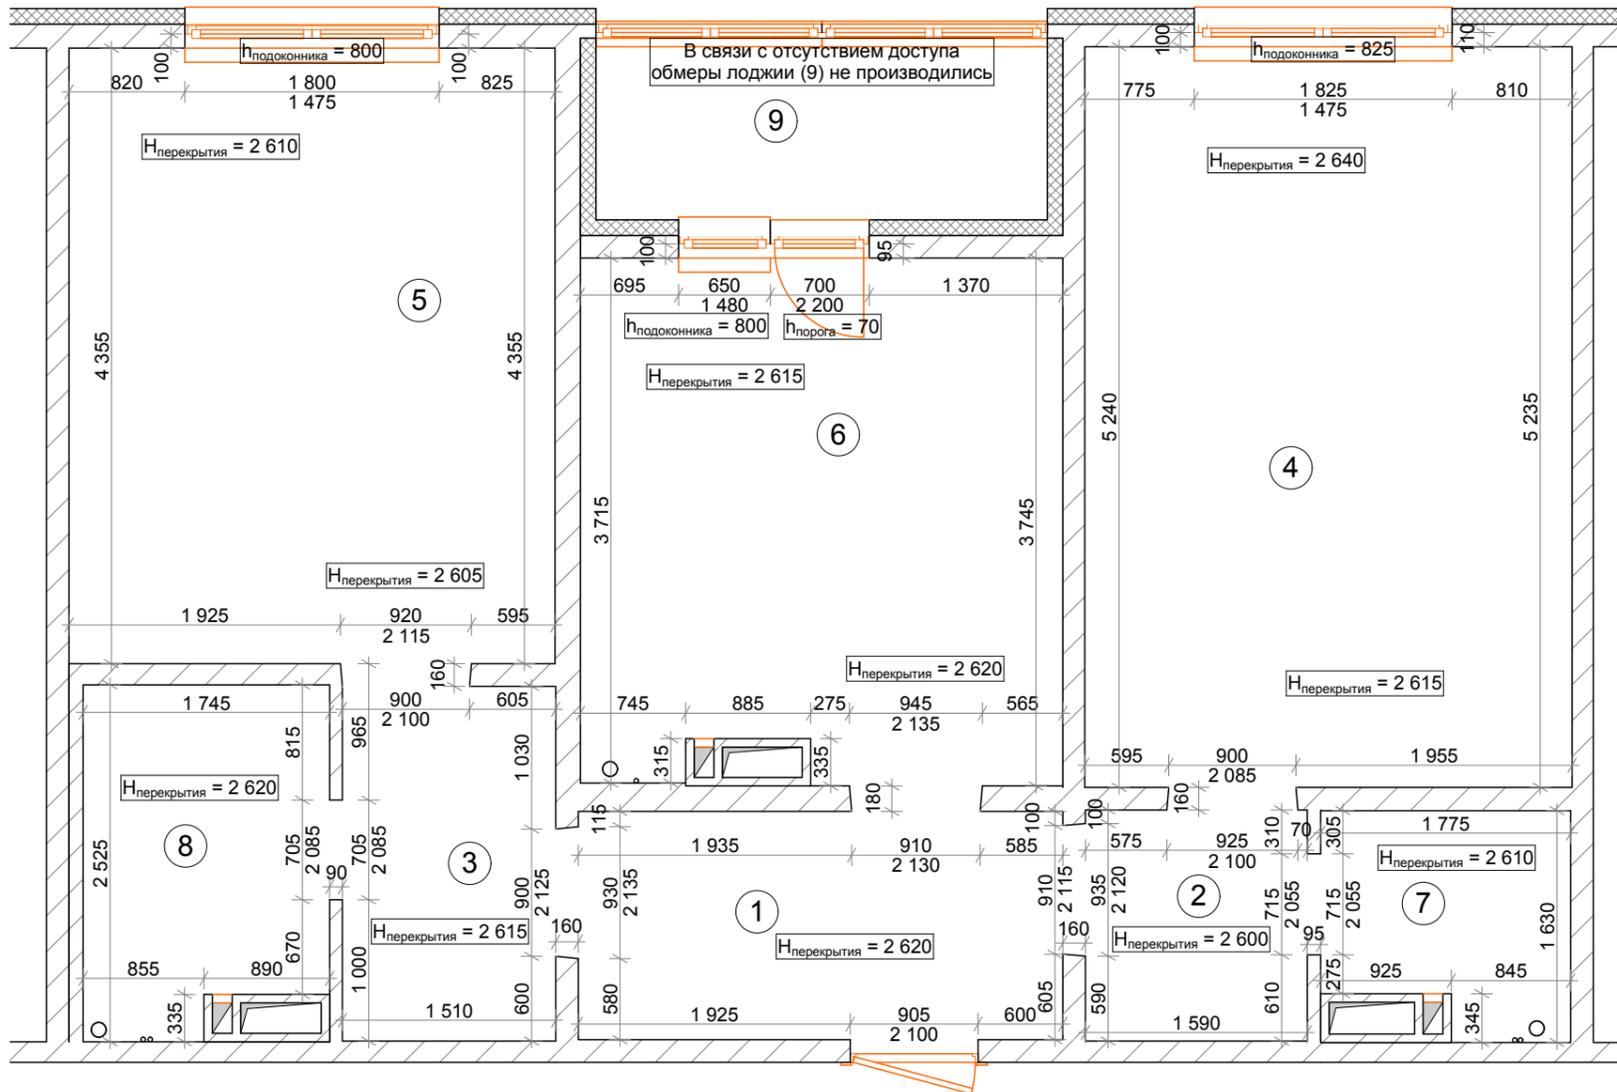

Экспликация помещений (обмерочная)			
№ п/п	Категория	Наименование помещения	Площадь, м.кв.
1	НЖ	Прихожая	5,54
2	НЖ	Коридор № 1	2,57
3	НЖ	Коридор № 2	3,79
4	Ж	Детская	18,08
5	Ж	Спальня	14,98
6	НЖ	Кухня	12,44
7	НЖ	Сан.узел	2,58
8	НЖ	Ванная	4,11
9	НЖ	Лоджия (k = 0,5)	4,11
Жилая площадь			33,06
Общая площадь			66,15


Примечания:

1. Данный лист читать совместно с листами 3 - ____.
2. За отметку чистого пола ±0,000 принята отметка чистого пола в помещении 1 Прихожая.

						ДП - 19-02/2018		
						Дизайн-проект двухкомнатной квартиры в ЖК "Амурский" по ул. Ломоносова, 36 Б, кв. 342 в Голосеевском районе г. Киева		
Зм.	Кільк.	Арк.	№ док.	Підпис	Дата			
Розробив		Шабаєв А. А.						
Перевірів								
Замовник								
						План обмеров стен		
						Стадія	Аркуш	Аркушів
						AI	2	
						СПД "Шабаєв А.А." +38 (067) 918-555-2 www.3a-design.com.ua		

План привязки светильников

M1:50

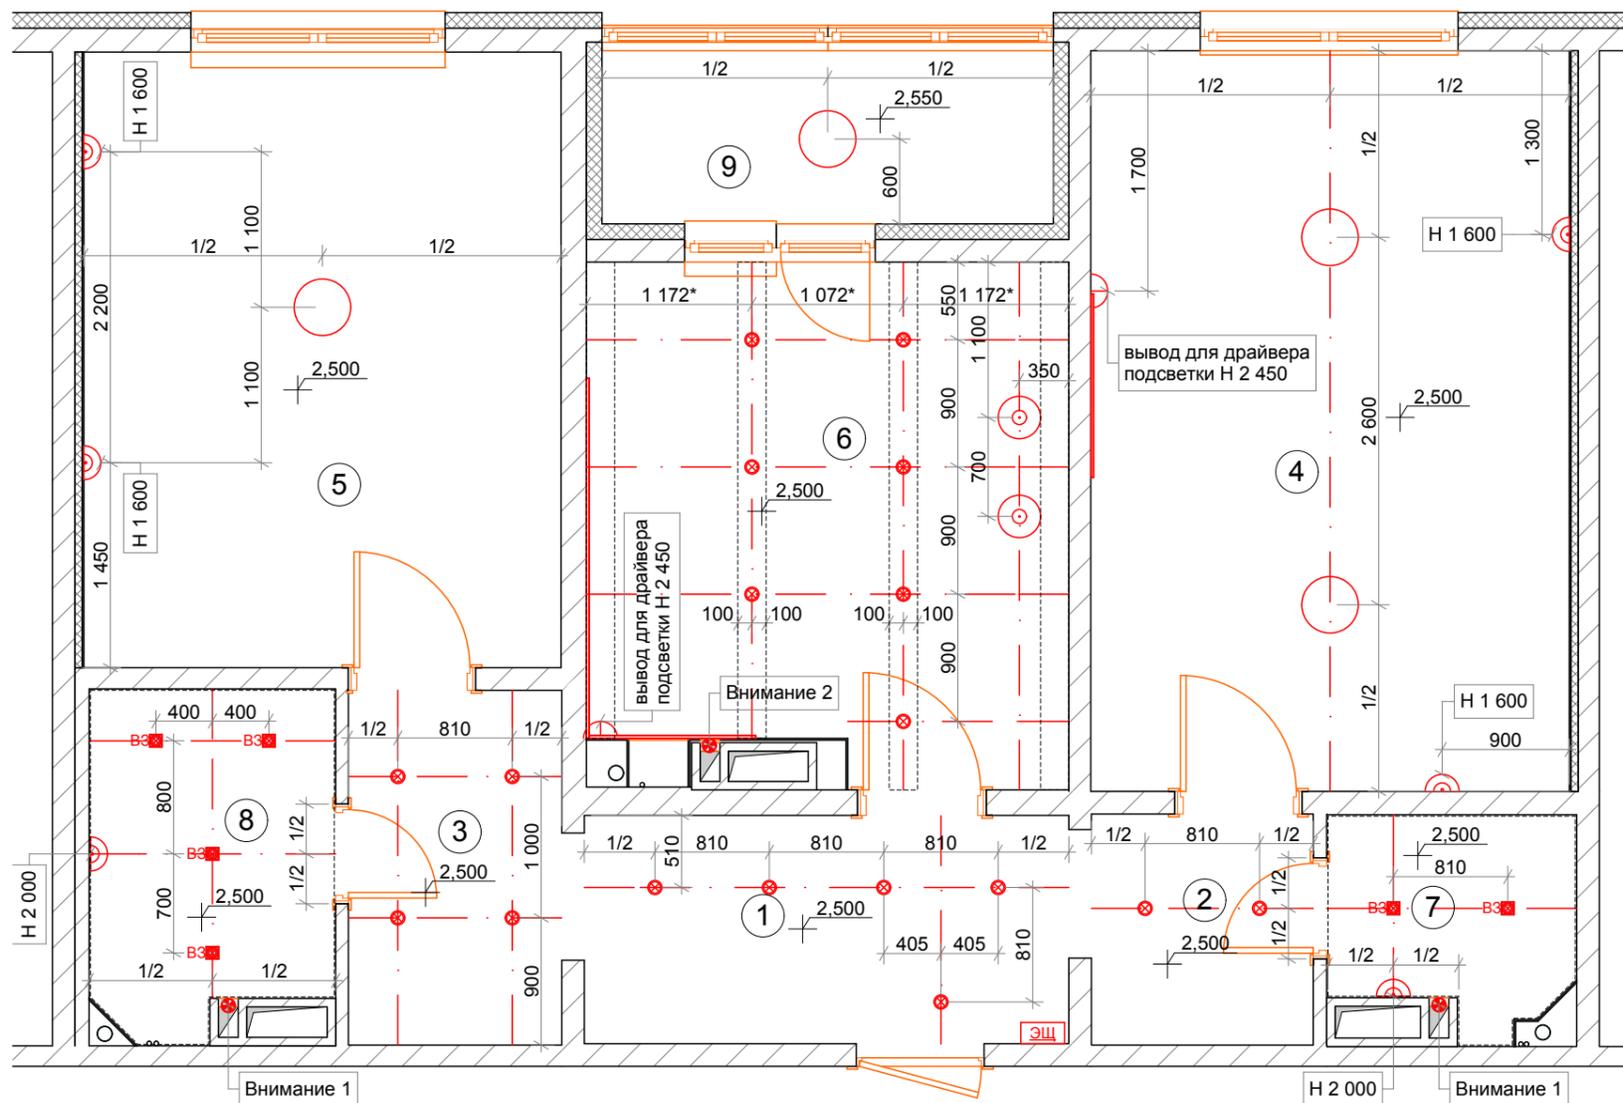

Экспликация помещений			
№ п/п	Категория	Наименование помещения	Площадь, м.кв.
1	НЖ	Прихожая	5,54
2	НЖ	Коридор № 1	2,57
3	НЖ	Коридор № 2	3,79
4	Ж	Детская	17,75
5	Ж	Спальня	14,71
6	НЖ	Кухня	12,22
7	НЖ	Сан.узел	2,38
8	НЖ	Ванная	4,05
9	НЖ	Лоджия (k = 0,5)	4,11
Жилая площадь			32,46
Общая площадь			65,07

Условные обозначения:

- накладной или встроенный, одинарный, точечный светильник
- встроенный, одинарный, точечный светильник влагозащищенный, защита минимум IP44
- потолочный, накладной светильник
- подвесной светильник
- настенный светильник, бра
- скрытая подсветка, LED лента в профиле
- вывод для подключения драйвера скрытой подсветки (LED ленты)
- вывод для подключения вытяжного вентилятора

Внимание:

1. Провод для подключения вытяжного вентилятора вывести по месту нахождения указанного вентканала.
2. Провод для подключения вытяжного вентилятора вывести по месту нахождения указанного вентканала. Расположение вытяжного вентилятора согласовать с подводом воздуховода от кухонной вытяжки.
2. Размеры со "*" уточнить по месту, согласно плана потолков (смотри лист 7).


Примечания:

1. Данный лист читать совместно с листами 2 - 5, 7, 9, 10, 14.
2. За отметку чистого пола ±0,000 принята отметка чистого пола в помещении 1 Прихожая.

ДП - 19-02/2018					
Дизайн-проект двухкомнатной квартиры в ЖК "Амурский" по ул. Ломоносова, 36 Б, кв. 342 в Голосеевском районе г. Киева					
Зм.	Кільк.	Арк.	№ док.	Підпис	Дата
Розробив		Шабаєв А. А.			
Перевірів					
Замовник					
План привязки светильников				Стадія	Аркуш
				AI	8
				СПД "Шабаєв А.А." +38 (067) 918-555-2 www.3a-design.com.ua	

План привязки выключателей. Схема включения освещения

M1:50

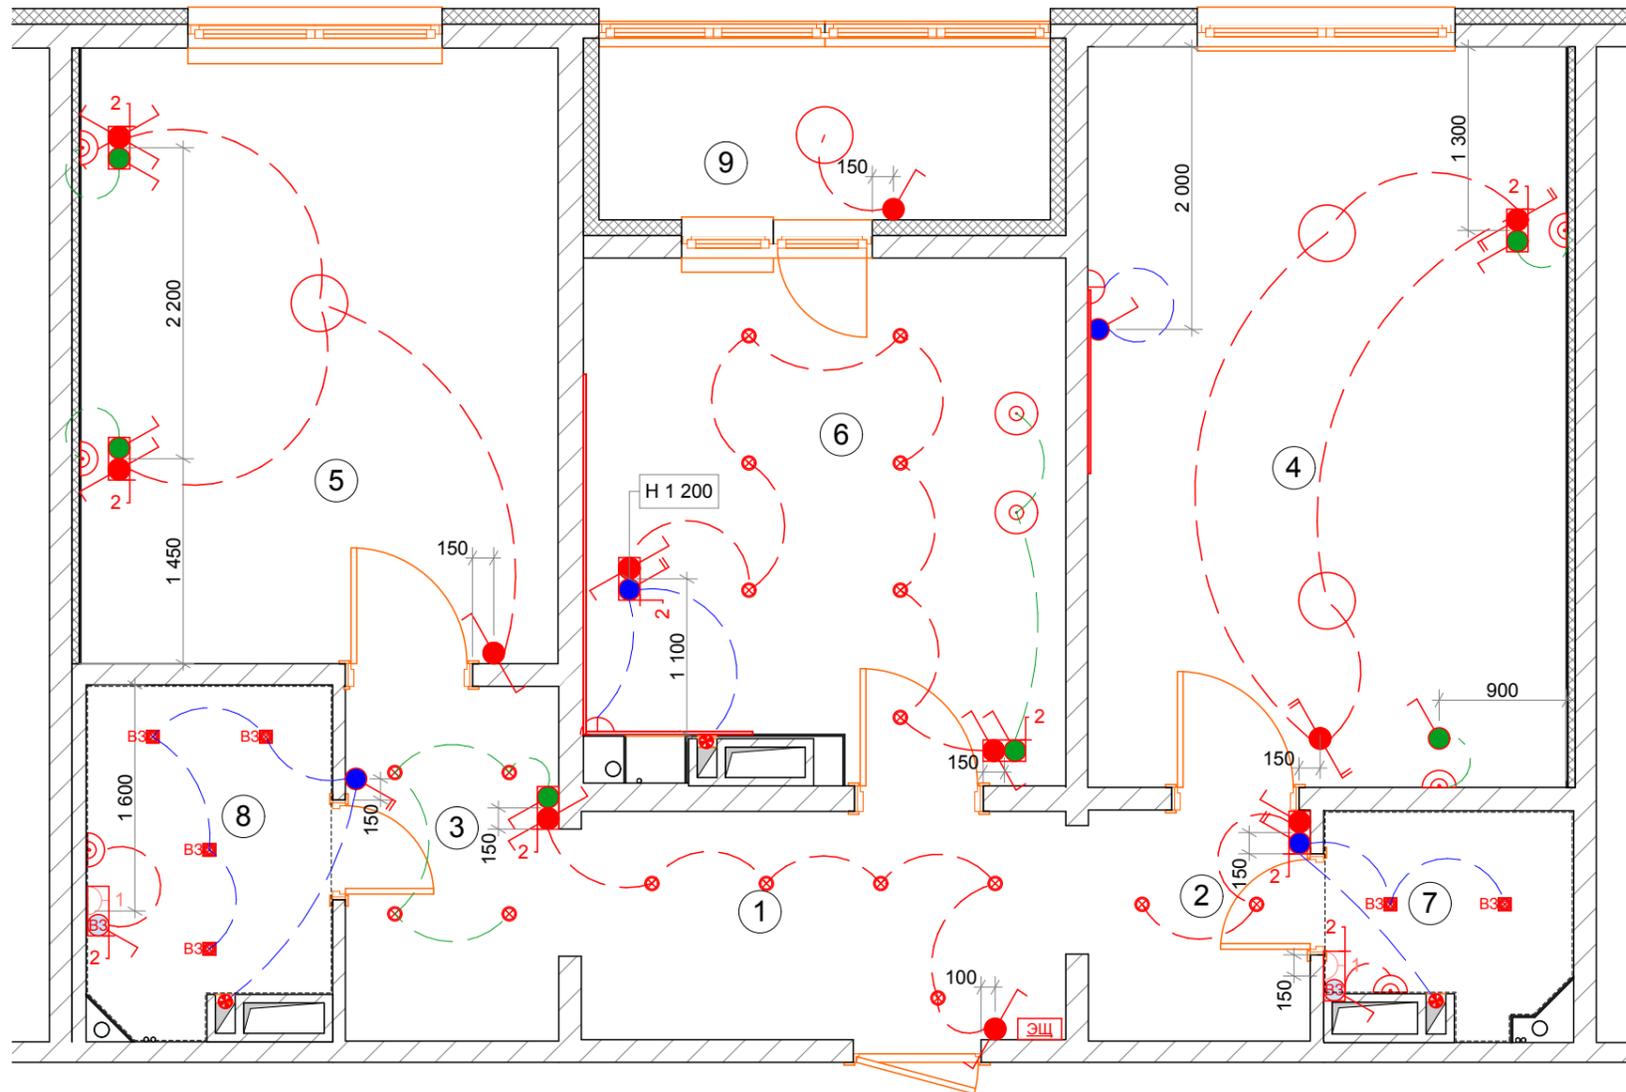

Экспликация помещений			
№ п/п	Категория	Наименование помещения	Площадь, м.кв.
1	НЖ	Прихожая	5,54
2	НЖ	Коридор № 1	2,57
3	НЖ	Коридор № 2	3,79
4	Ж	Детская	17,75
5	Ж	Спальня	14,71
6	НЖ	Кухня	12,22
7	НЖ	Сан.узел	2,38
8	НЖ	Ванная	4,05
9	НЖ	Лоджия (k = 0,5)	4,11
Жилая площадь			32,46
Общая площадь			65,07

Условные обозначения:

- выключатель одноклавишный цвет соответствует линии включения (B3 - влагозащищенный)
- выключатель двухклавишный цвет соответствует линии включения
- выключатель проходной одноклавишный цвет соответствует линии включения
- выключатель проходной двухклавишный цвет соответствует линии включения
- выключатель перекрестный одноклавишный цвет соответствует линии включения
- рамка на несколько постов, см. Примечания 1, 4 № - кол-во постов в рамке
- линии включения


Примечания:

- Данный лист читать совместно с листами 2 - 5, 8, 10, 13, 15 - ___.
- За отметку чистого пола ±0,000 принята отметка чистого пола в помещении 1 Прихожая.
- Высота установки выключателя H = 1 000 мм от отметки чистого пола, если не указано дополнительно.
- Привязки указаны до осей рамки электрофурнитуры.

						ДП - 19-02/2018			
						Дизайн-проект двухкомнатной квартиры в ЖК "Амурский" по ул. Ломоносова, 36 Б, кв. 342 в Голосеевском районе г. Киева			
Зм.	Кільк.	Арк.	№ док.	Підпис	Дата	План привязки выключателей Схема включения освещения	Стадія	Аркуш	Аркушів
Розробив		Шабаєв А. А.					AI	9	
Перевірів									
Замовник									
						 СПД "Шабаєв А.А." +38 (067) 918-555-2 www.3a-design.com.ua			

План привязки розеток и выводов подключения потребителей силовых и слаботочных сетей

M1:50

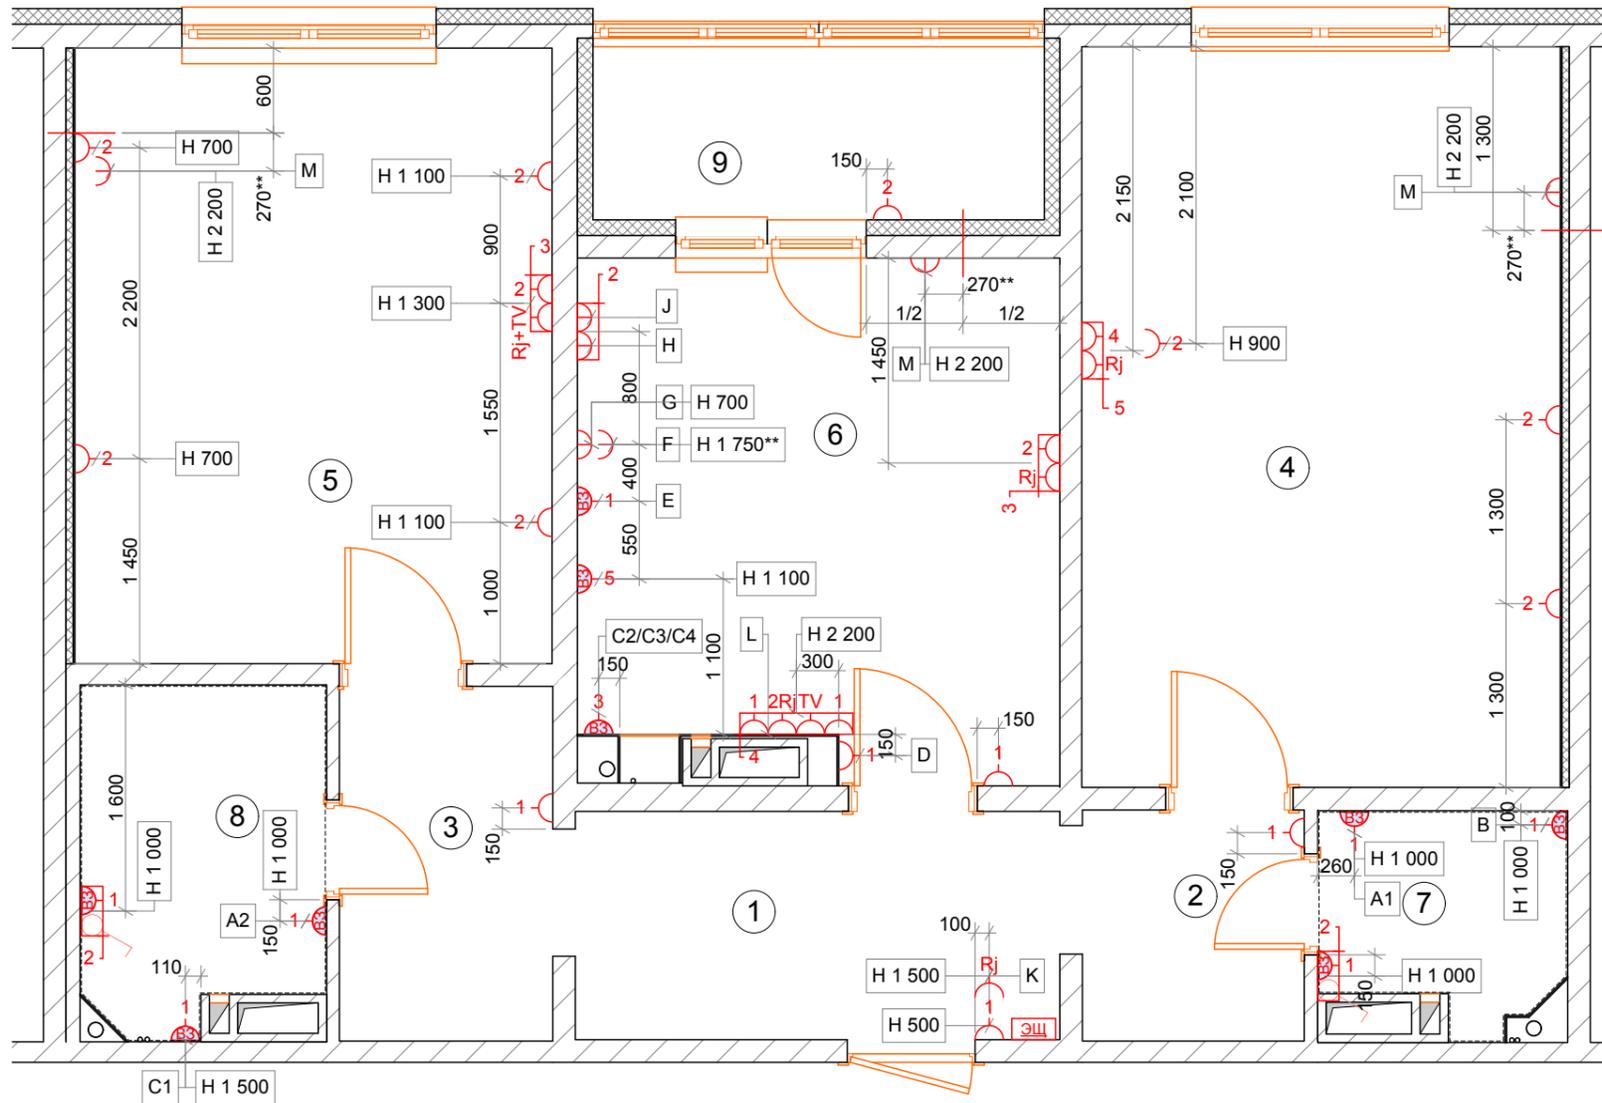

Экспликация помещений			
№ п/п	Категория	Наименование помещения	Площадь, м.кв.
1	НЖ	Прихожая	5,54
2	НЖ	Коридор № 1	2,57
3	НЖ	Коридор № 2	3,79
4	Ж	Детская	17,75
5	Ж	Спальня	14,71
6	НЖ	Кухня	12,22
7	НЖ	Сан.узел	2,38
8	НЖ	Ванная	4,05
9	НЖ	Лоджия (k = 0,5)	4,11
Жилая площадь			32,46
Общая площадь			65,07

Спецификация выводов электропитания				
№ п/п	Прибор	Место установки	Высота подключения от отметки ±0,000, мм	Напряжение, кол-во фаз
A1	Полотенцесушитель (электрический)	Сан. узел 7	1 000	Согласно технической документации на прибор
A2	Полотенцесушитель (электрический)	Ванная 8	1 000	
B	Стиральная машина	Сан. узел 7	1 000	
C1	Бойлер	Ванная 8	1 500	
C2	Бойлер	Кухня 6	300	
C3	Фильтры, обратный осмос		300	
C4	Измельчитель		300	
D	Холодильник		300	
E	Посудомоечная машина	300		
F	Вытяжка	1 750**		
G	Варочная поверхность (электрическая)	700		
H	Духовой шкаф (электрический)	300		
J	Микроволновая печь	300		
K	Домофон	Прихожая 1	1 500	
L	Wi-Fi роутер	Кухня 6		
M	Питание внутреннего блока кондиционера	Детская 4 Спальня 5 Кухня 6	2 200	
Внимание !!!				
1	Все вышеуказанные приборы подключать через отдельный автомат с УЗО !!!			
2	Размеры с "**" уточнить по схеме установки прибора !!!			

Условные обозначения:

- розетка 220 В,
- № - кол-во розеток в одной рамке (ВЗ - влагозащитная)
- вывод 220 В
- Интернет розетка, Rj 45
- Интернет розетка, Rj 45 + ТВ розетка
- рамка на несколько постов,
- см. Примечания 1, 4
№ - кол-во постов в рамке

Примечания:

- Данный лист читать совместно с листами 2 - 5, 9, 11, 12, 13, 16, 17 - __.
- За отметку чистого пола ±0,000 принята отметка чистого пола в помещении 1 Прихожая.
- Высота установки розетки H = 300 мм от отметки чистого пола, если не указано дополнительно.
- Привязки указаны до осей рамки электрофурнитуры.

ДП - 19-02/2018					
Дизайн-проект двухкомнатной квартиры в ЖК "Амурский" по ул. Ломоносова, 36 Б, кв. 342 в Голосеевском районе г. Киева					
Зм.	Кільк.	Арк.	№ док.	Підпис	Дата
Розробив		Шабаєв А. А.			
Перевірів					
Замовник					
План привязки розеток и выводов подключения потребителей силовых и слаботочных сетей				Стадія	Аркуш
				AI	10
				СПД "Шабаєв А.А." +38 (067) 918-555-2 www.3a-design.com.ua	