



План стелі 1 поверх

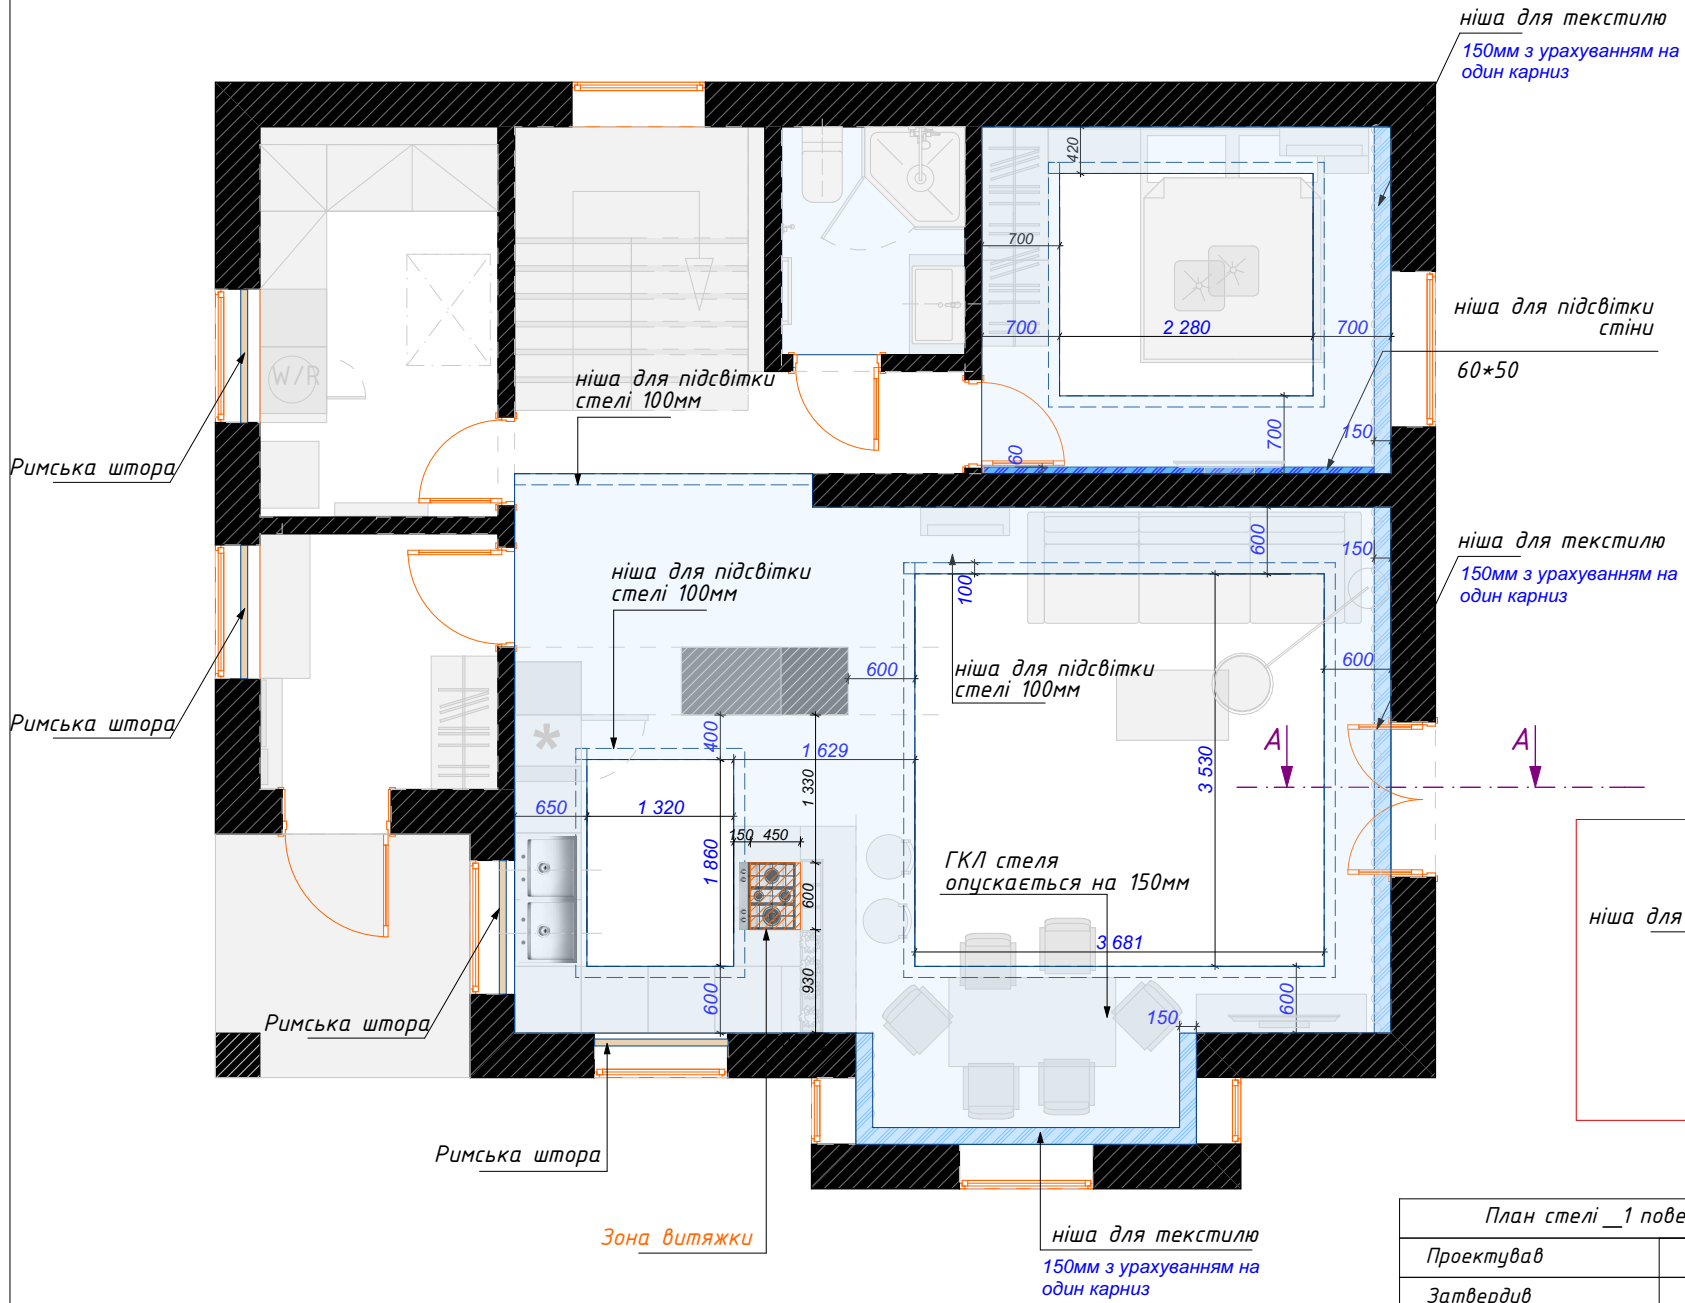

ніша для текстилю
150мм з урахуванням на
один карниз

ніша для підсвітки
стіни
60*50

ніша для текстилю
150мм з урахуванням на
один карниз

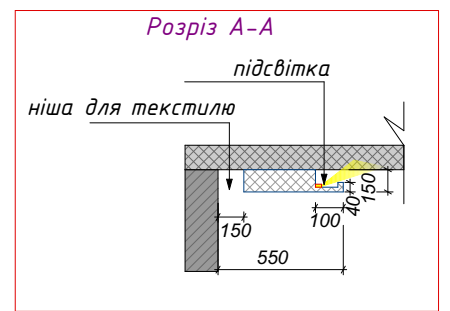

План стелі _1 поверх		
Проектував		
Затвердив		