


Маштаб 1:50

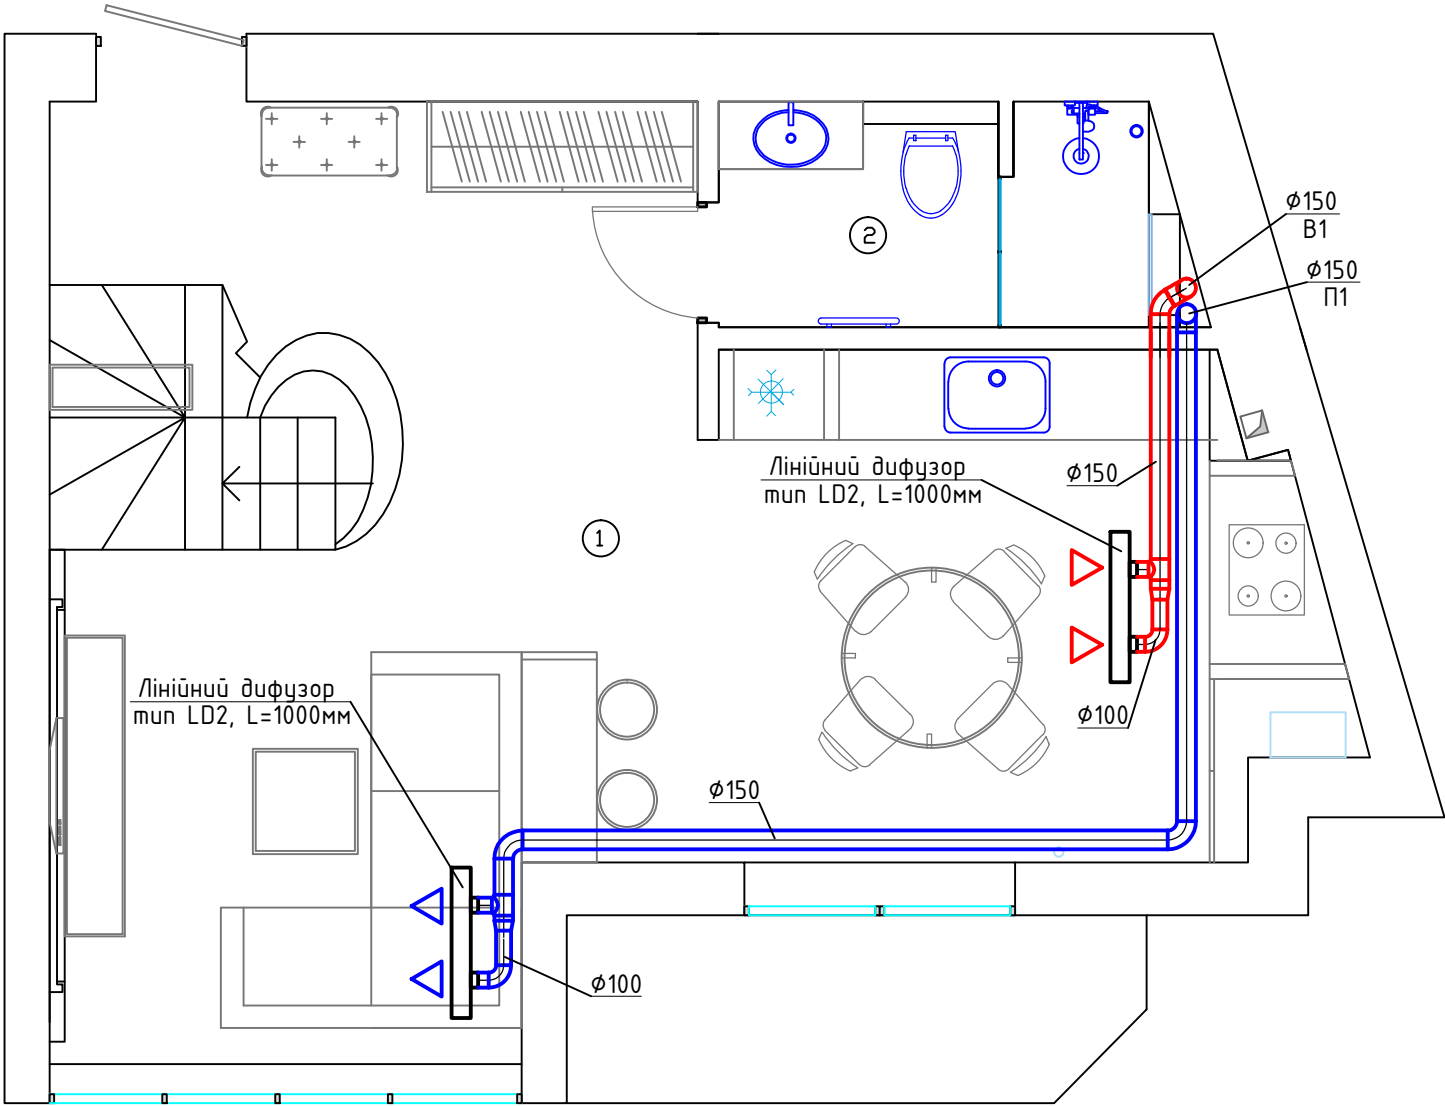

Експликация помещений		
	Наименования помещений	Площадь
1	Кухня-гостиная	39.3
2	Санузел 1	4.2
	Общая площадь	43.5

Примітки:


- 1) Отвори в стінах та перекритті для проходження повітроводів пробити по місцю при монтажі системи вентиляції.
- 2) В місцях проходження повітроводів передбачити висоту підвісної стелі не менше 200мм.

Умовні позначення:

- Дросель клапан
- Лінійний дифузор (припливний) тип LD2 в комплекті з адаптером АДБ 1002x100x150 D2x100
- Лінійний дифузор (вытяжной) тип LD2 в комплекті з адаптером АДБ 1002x100x150 D2x100

						-0В			
						Житлова квартира м. Вишгород, вул. Шолуденко, 24.			
Зм.	Кільк.	Арк.	Док.	Підпис	Дата				
						Опалення та вентиляція	Стадія	Аркуш	Аркушів
Розробив		Гаранін		08.17			Р	6	
						Вентиляція. План 1-го рівня житлової квартири			

Вентиляція. План 2-го рівня житлової квартири

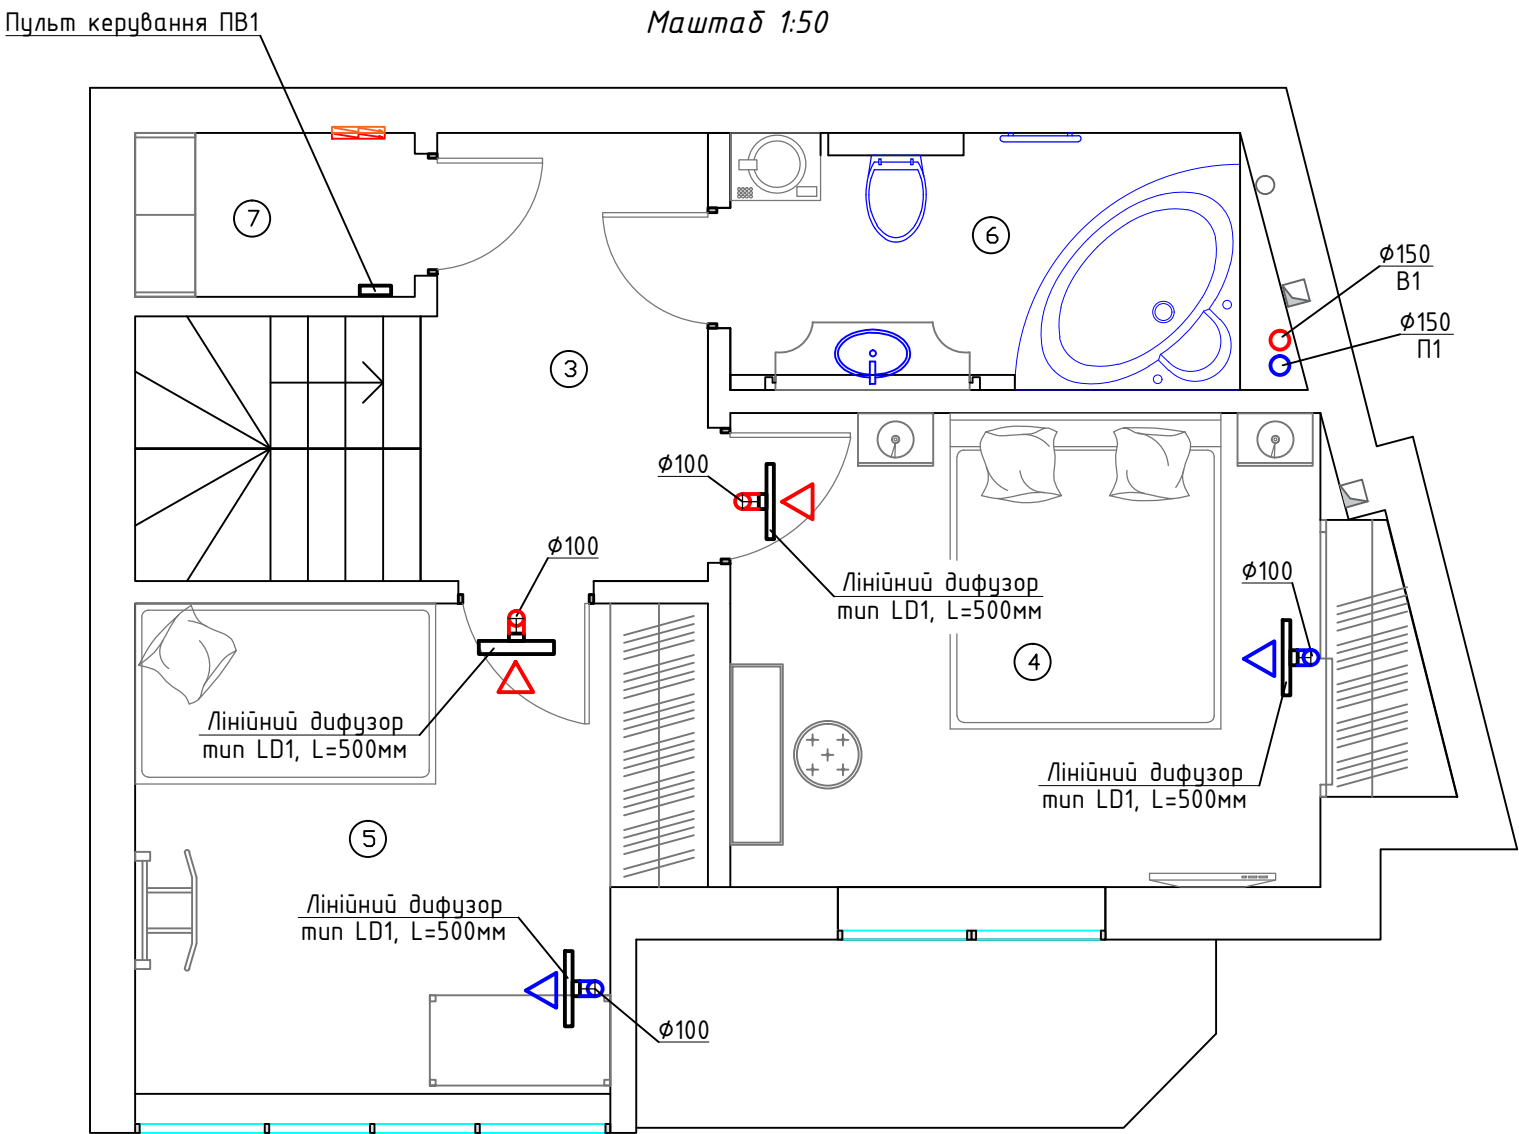

Експликация помещений		
	Наименования помещений	Площадь
3	Холл	5.5
4	Спальня	13.6
5	Детская	11.5
6	Санузел 2	5.6
7	Техн. помещение	2.0
	Общая площадь	38.2

Примітки:

- 1) Отвори в стінах та перекритті для проходження повітроводів пробити по місцю при монтажі системи вентиляції.
- 2) В місцях проходження повітроводів передбачити висоту підвісної стелі не менше 150мм.


Умовні позначення:

- Дрозель клапан
- Лінійний дифузор (припливний) тип LD1 в комплекті з адаптером АДБ 502х50х150 Д1х100
- Лінійний дифузор (витяжний) тип LD1 в комплекті з адаптером АДБ 502х50х150 Д1х100

							-0В			
							Житлова квартира м. Вишгород, вул. Шолуденко, 24.			
Зм.	Кільк.	Арк.	Док.	Підпис	Дата		Опалення та вентиляція	Стадія	Аркуш	Аркушів
								Р	7	
Розробив		Гаранін			08.17		Вентиляція. План 2-го рівня житлової квартири			

Вентиляція. План горища.

Маштаб 1:50

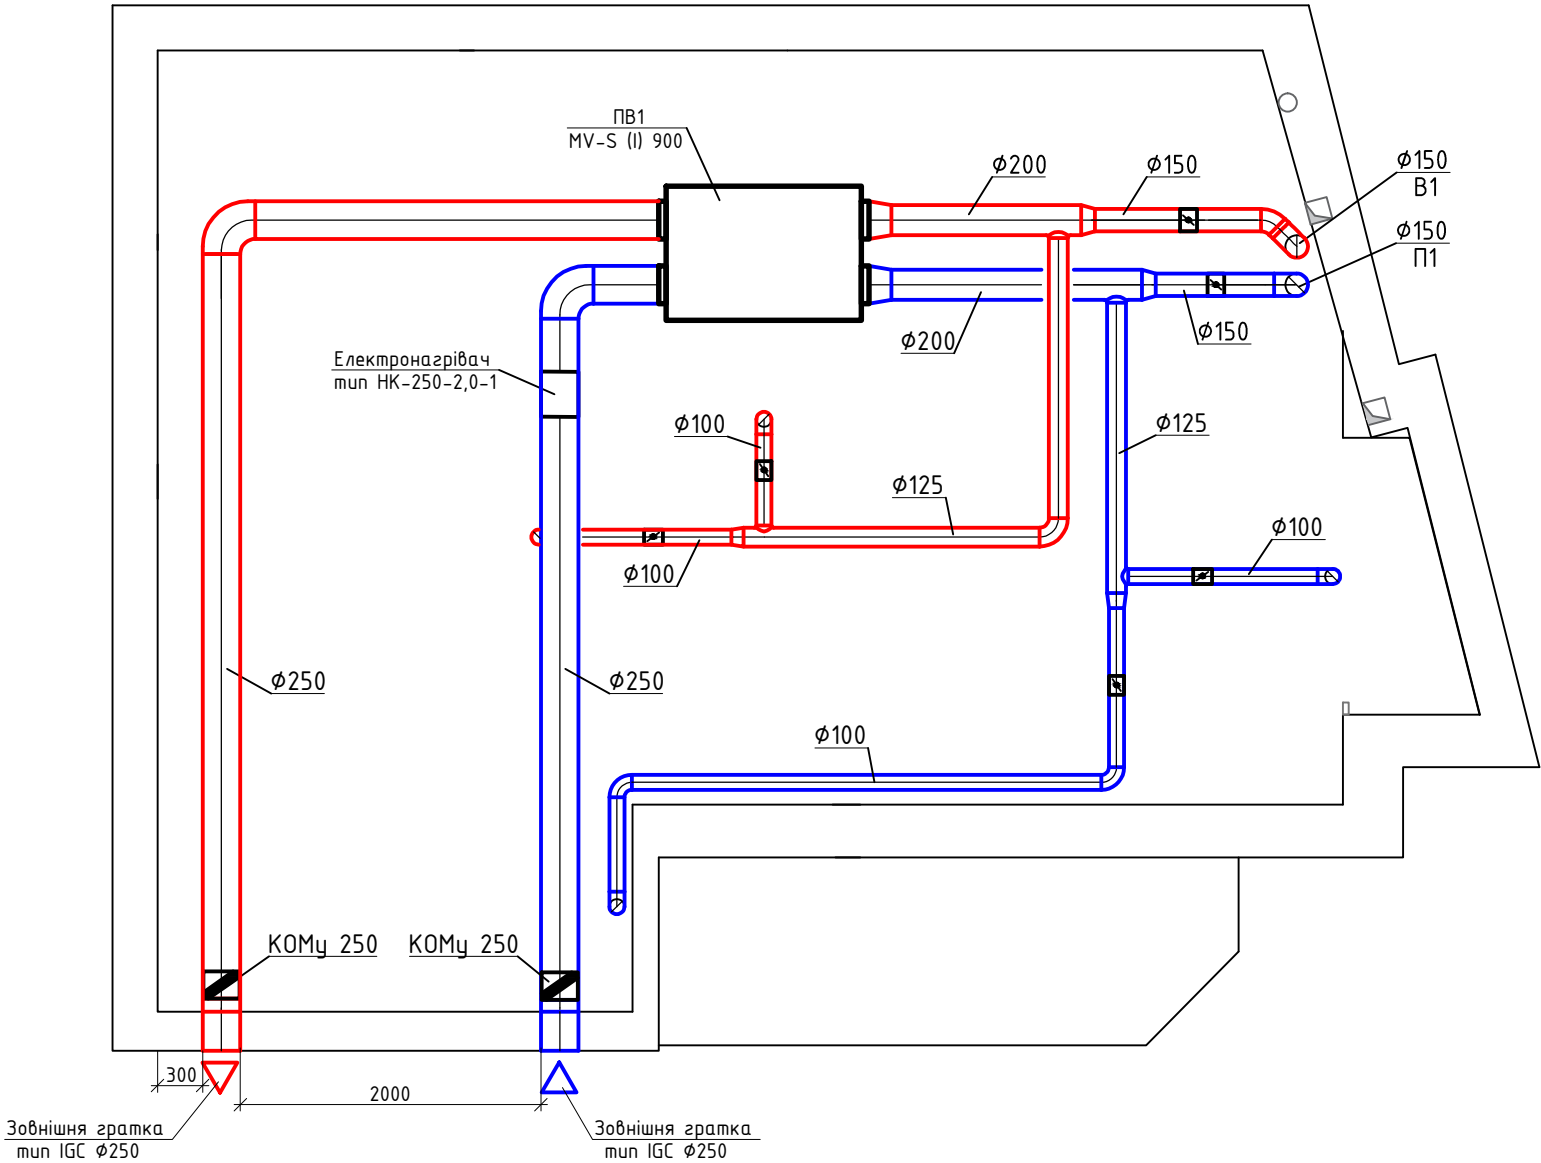

Умовні позначення:


 - Зворотній клапан

Примітки:

1) Отвори в стінах та перекритті для проходження повітроводів пробити по місцю при монтажі системи вентиляції.

							-0В		
							Житлова квартира м. Вишгород, вул. Шолуденко, 24.		
Зм.	Кільк.	Арк.	Док.	Підпис	Дата		Опалення та вентиляція	Стадія	Аркуш
								Р	8
Розробив		Гаранін			08.17		Вентиляція. План горища.		

АксонOMETрична схема системи вентиляції

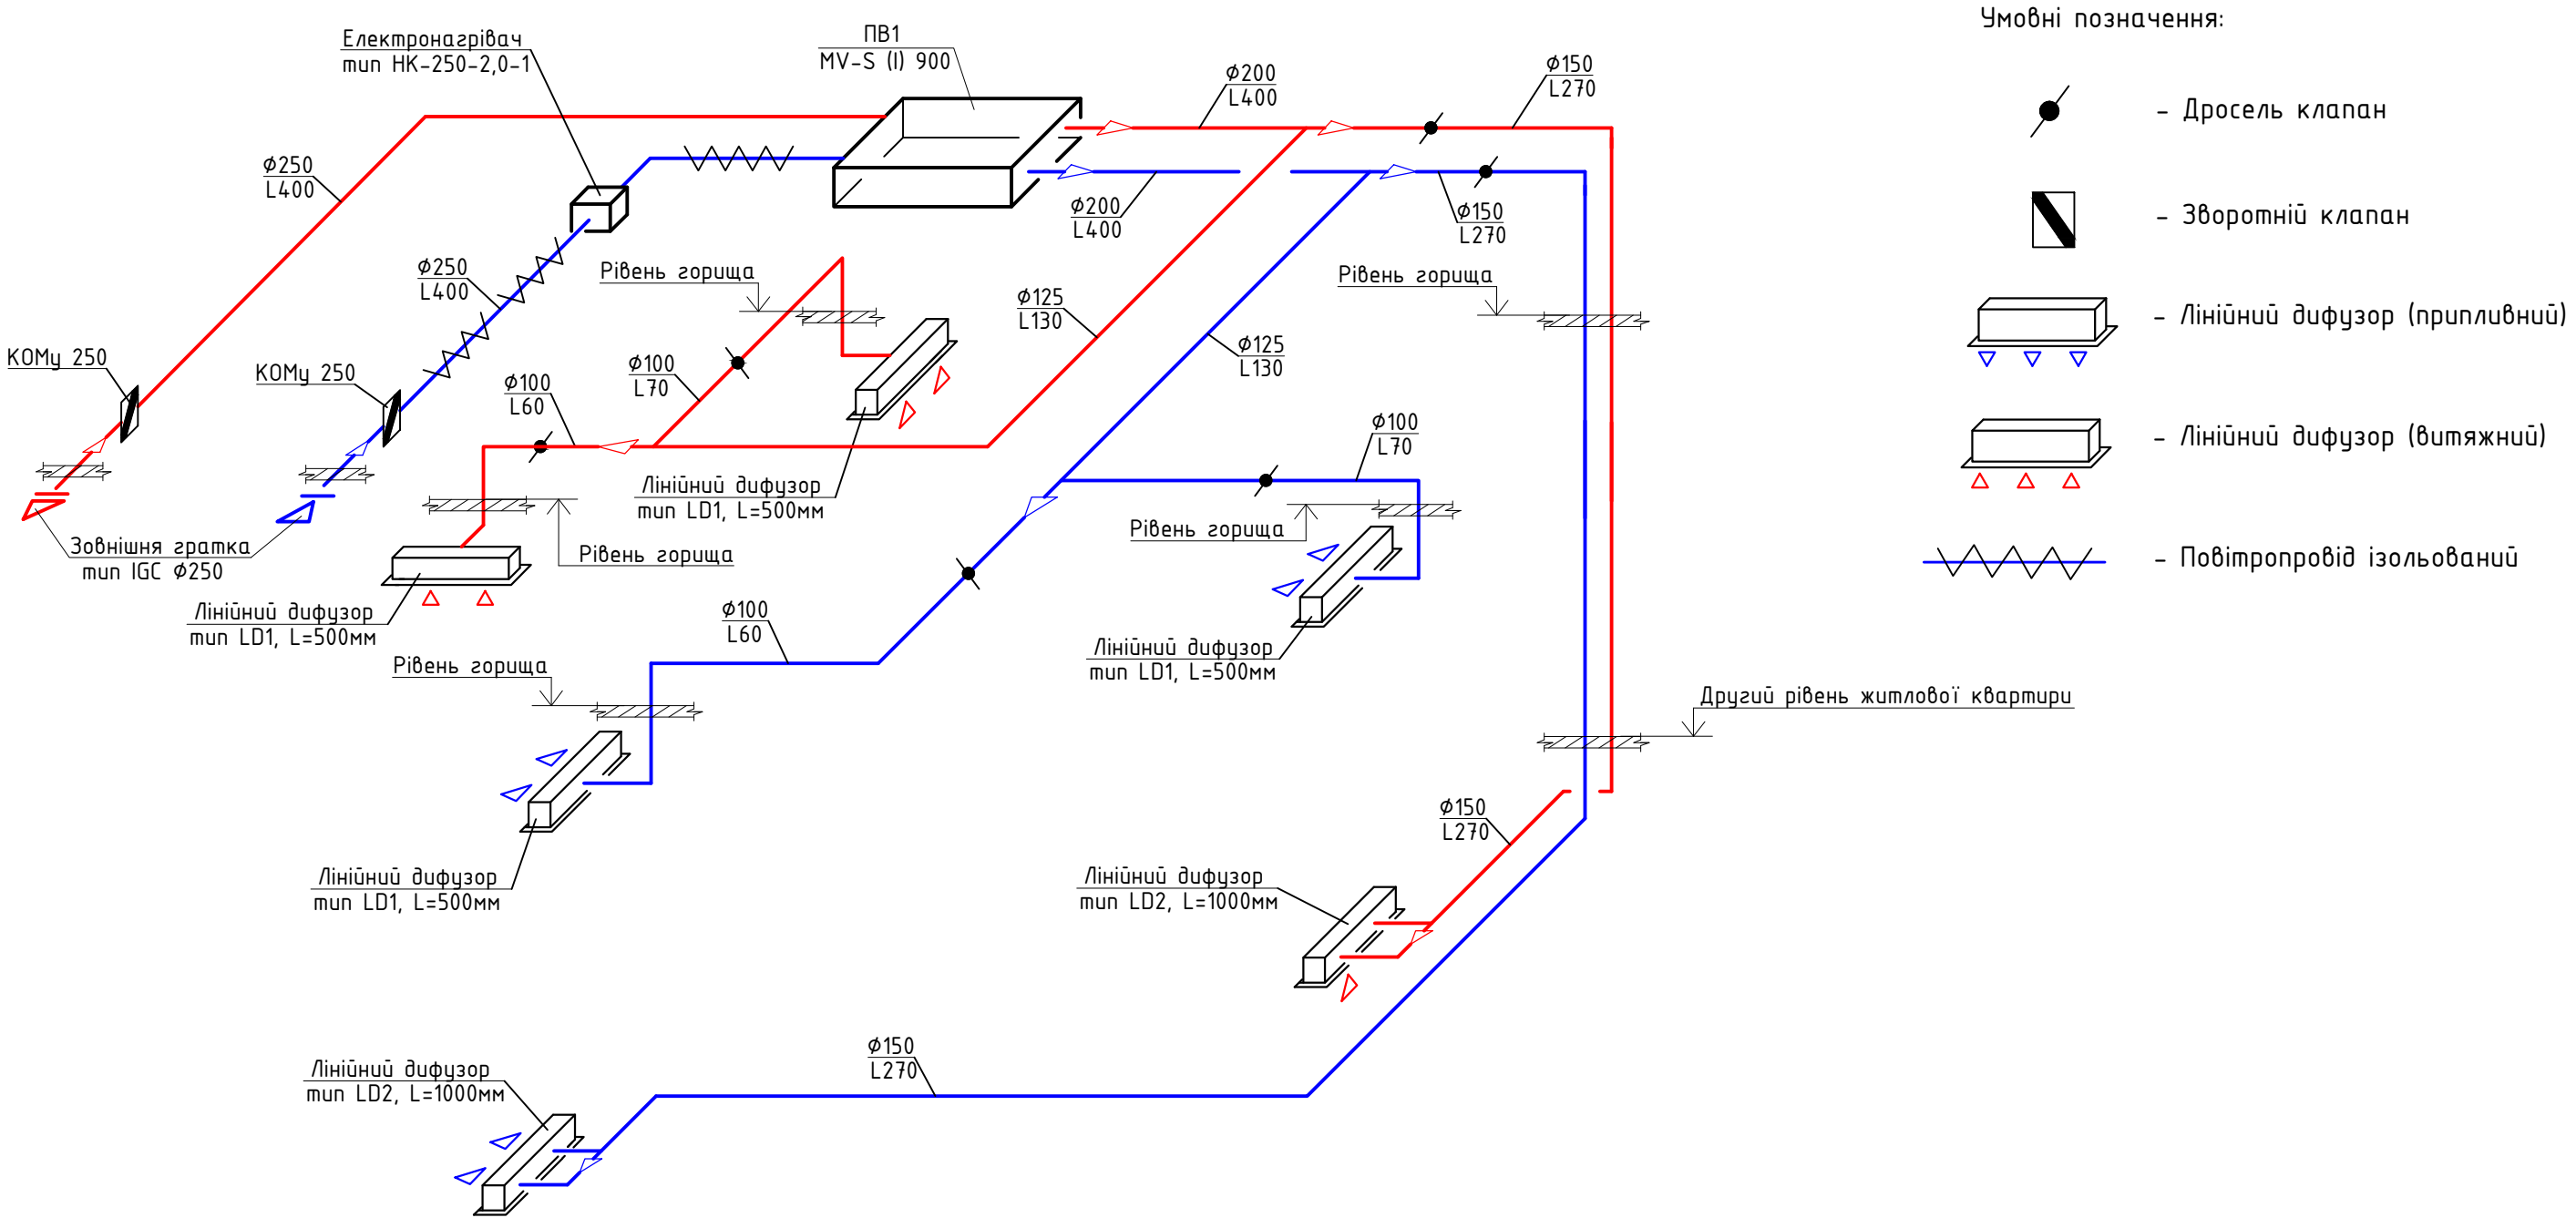

Умовні позначення:

- Дросель клапан
- Зворотній клапан
- Лінійний дифузор (припливний)
- Лінійний дифузор (витяжний)
- Повітропровід ізольований

Примітки:

- Отвори в стінах та перекритті для проходження повітроводів пробити по місцю при монтажі системи вентиляції.
- В місцях проходження повітроводів передбачити висоту підвісної стелі не менше 150-200мм.
- Відмітки повітроводів уточнюються по місцю при монтажі.

							-0В		
							Житлова квартира м. Вишгород, вул. Шолуденко, 24.		
Зм.	Кільк.	Арк.	Док.	Підпис	Дата		Опалення та вентиляція	Стадія	Аркуш
								Р	9
Розробив		Гаранін			08.17		АксонOMETрична схема системи вентиляції		

Пози-ція	Найменування та технічна характеристика	Тип, марка, позначення документа, опитувального листа	Код обладнання, виробу, матеріалу	Завод виготовлювач	Одиниця вимірю-вання.	Кількість	Маса одиниці кг.	Примітки
1	2	3	4	5	6	7	8	9
	Житлова квартира							
	Вентиляція							
ПВ1	1. Припливно-витяжна установка	MV-S (I) 900		Фірма "А CLIMA"	од	1		
				т. (044) 500-00-59				
	2. Лінійний дифузор тип LD2 довжиною L=1000мм в комплекті з адаптером	LD2+АДБ 1002x100x150 Д2х100		ф. «Григоренко С.Н. СПД»	комп.	2		
	АДБ 1002x100x150 Д2х100			т. (044) 303-95-40				
	3. Лінійний дифузор тип LD1 довжиною L=500мм в комплекті з адаптером	LD1+АДБ 502x50x150 Д1х100		ф. «Григоренко С.Н. СПД»	комп.	4		
	АДБ 502x50x150 Д1х100							
	4. Електронагрівач круглий N=2,0кВт, 230В, Ø250	НК-250-2,0-1		Фірма "Вентс"	од	1		
	5. Зовнішня ґратка Ø250	IGC		ф. «Григоренко С.Н. СПД»	од	2		
	6. Дросель клапан Ø100			фірма «Вентс»	од	4		
	Ø150				од	2		
	7. Зворотній клапан Ø250	КОМу 250		фірма «Вентс»	од	2		
	8. Теплова ізоляція повітропроводів товщ. δ=25мм	EUROBATEX		фірма «Евро Терм»	м ²	5		
				т. +38 (050) 388-15-27				

Примітки:

1. Кількість трубопроводів та повітропроводів прийнята з коефіцієнтом запасу 1,1.
2. До специфікації не включені вироби та матеріали, номенклатуру та кількість яких визначає будівельно-монтажна організація, виходячи з чинних технологічних та виробничих норм, у відповідності до п. 4.4 ДСТУ Б А.4-10:2009.

						-ОВ.С			
						Житлова квартира м. Вишгород, вул. Шолуденко, 24.			
Зм.	Кільк.	Арк.	Док.	Підпис	Дата				
						Опалення та вентиляція	Стадія	Аркуш	Аркушів
							Р	1	3
Розробив		Гаранін			08.17				
						Специфікація обладнання, виробів і матеріалів			

