
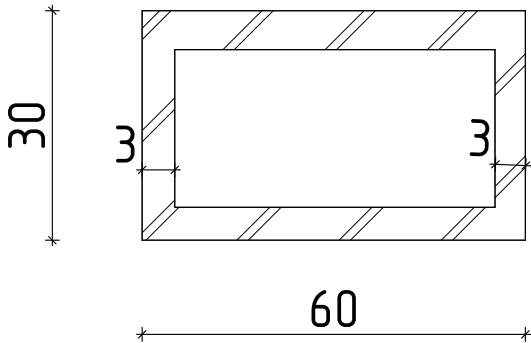


ЗД вигляд схеми фундаменту

Вузол 1

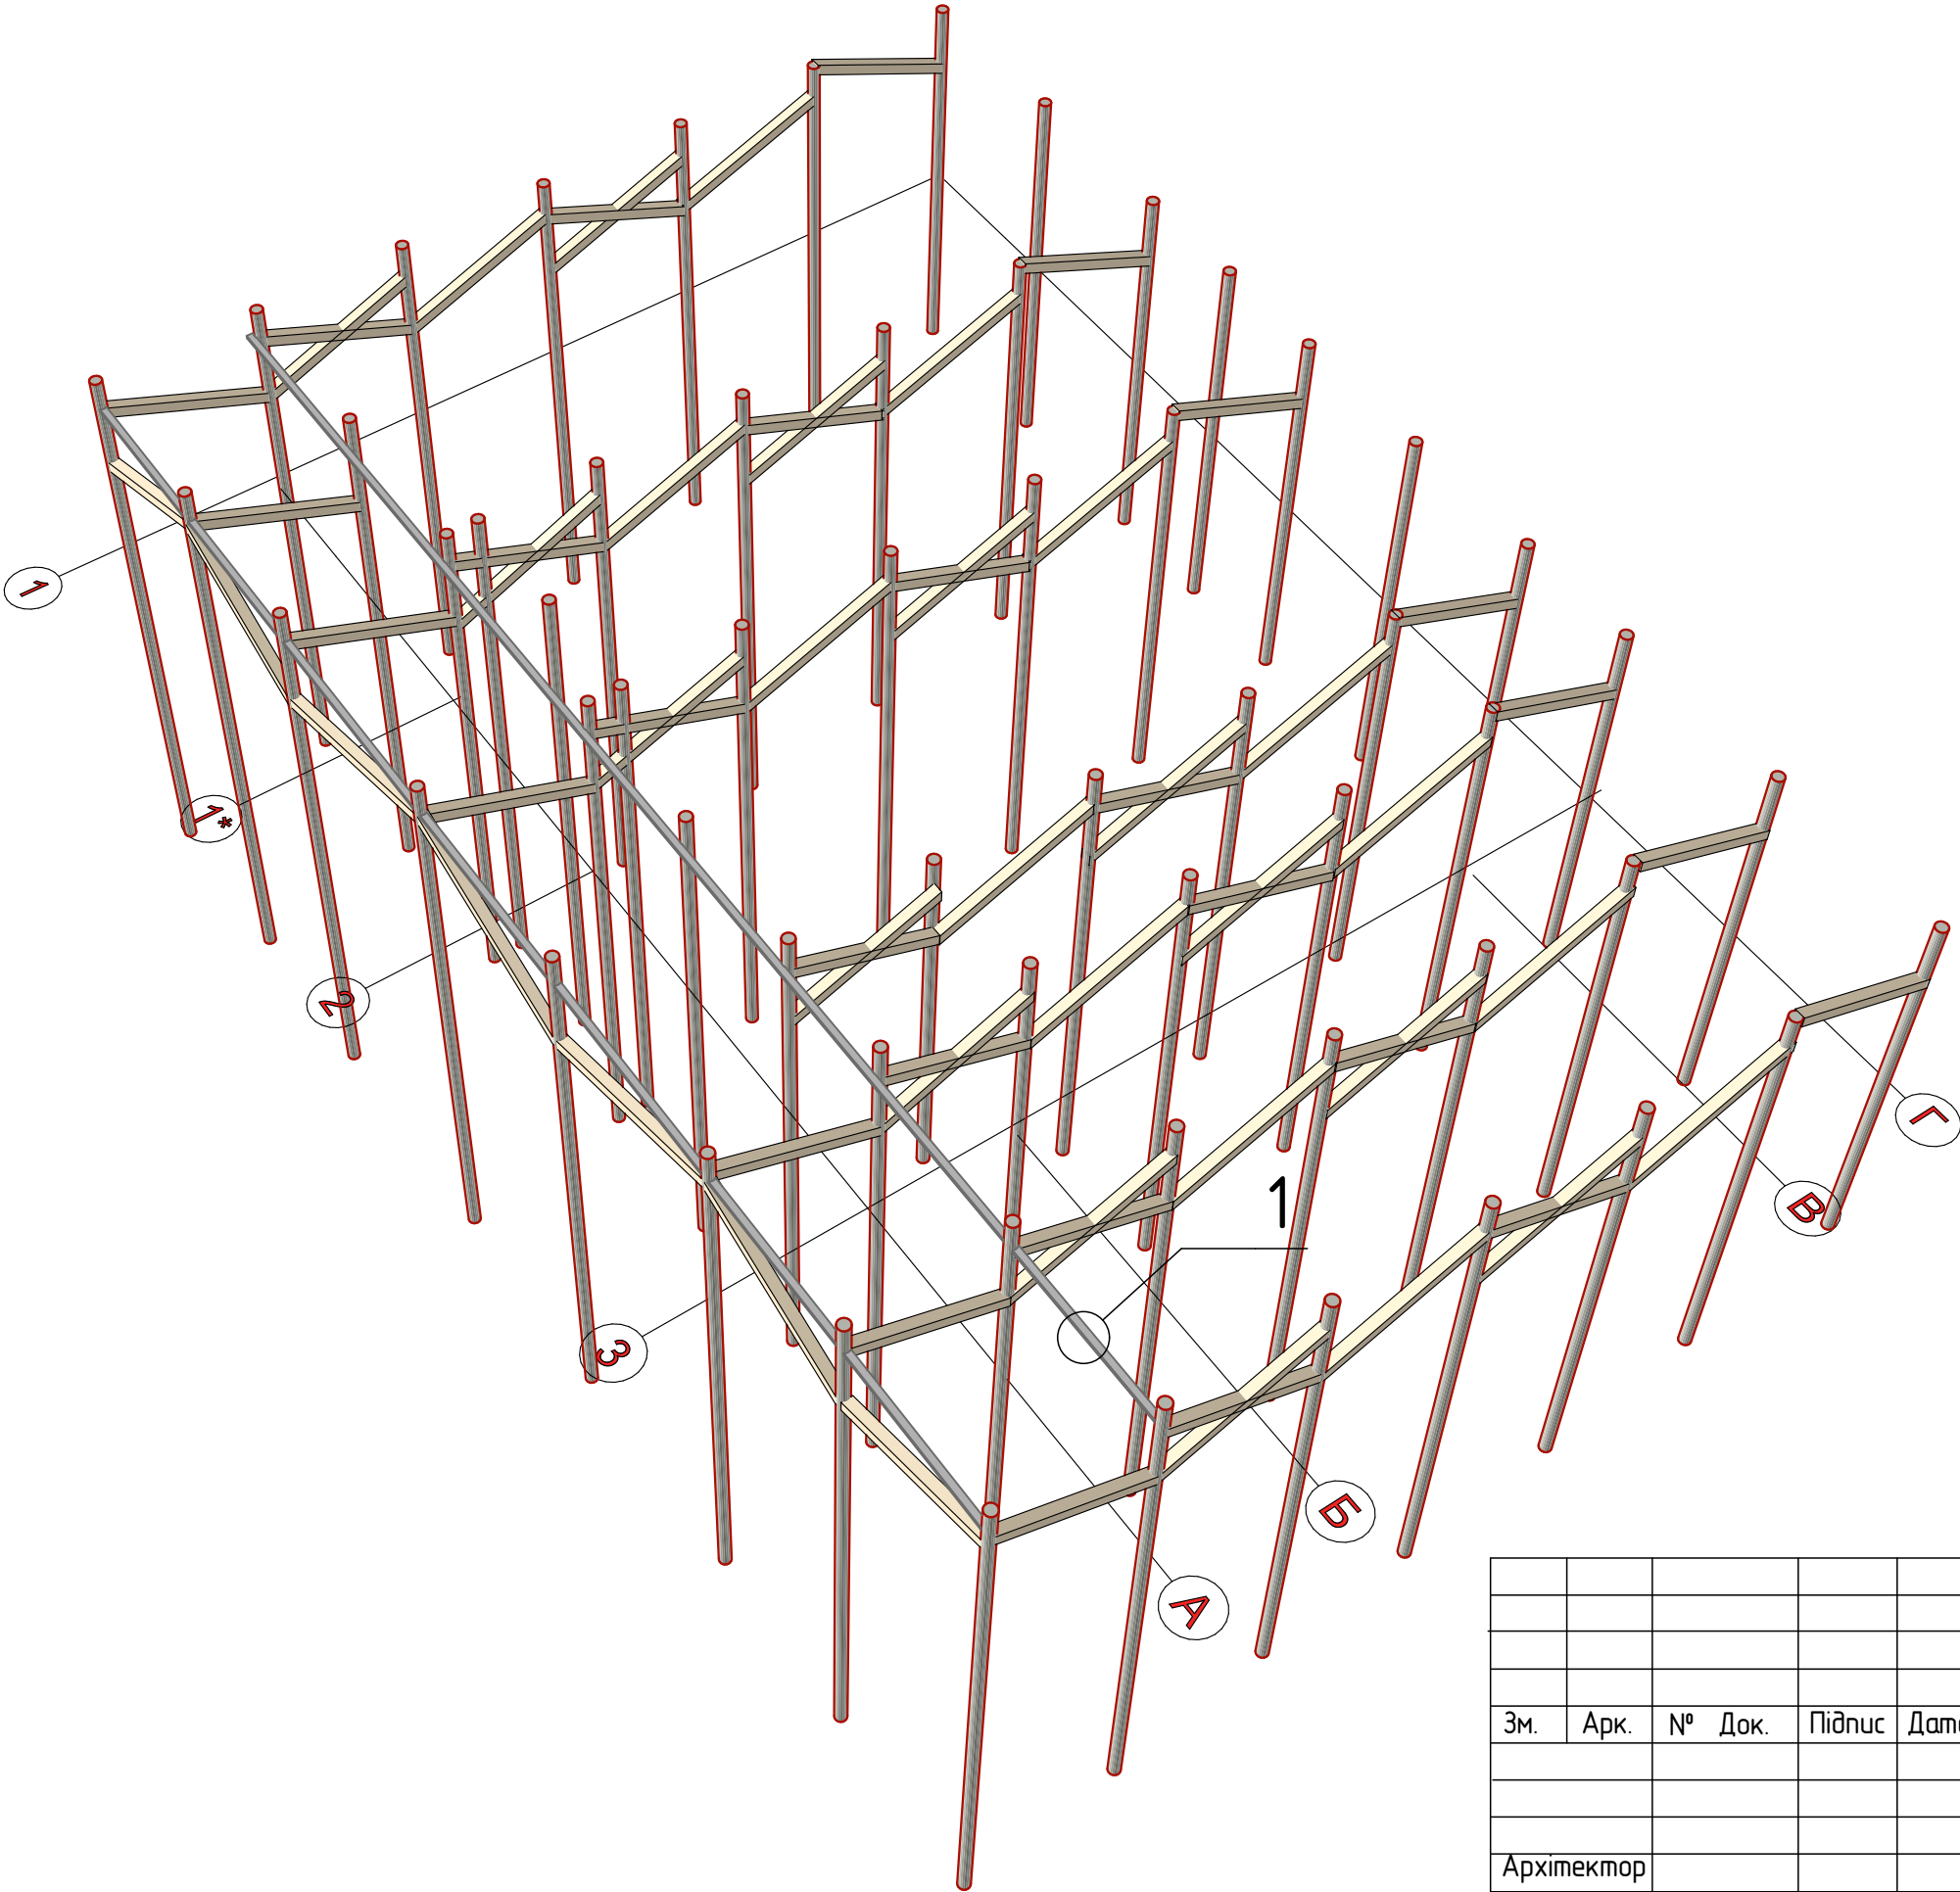

Зм.	Арк.	№	Док.	Підпис	Дата				
						Індивідуальний житловий будинок	Стадія	Аркуш	Аркушів
							ЕП		
Архітектор						ЗД вигляд схеми фундаменту			
Перевірюв									