



Фундаменты. Схема расположения

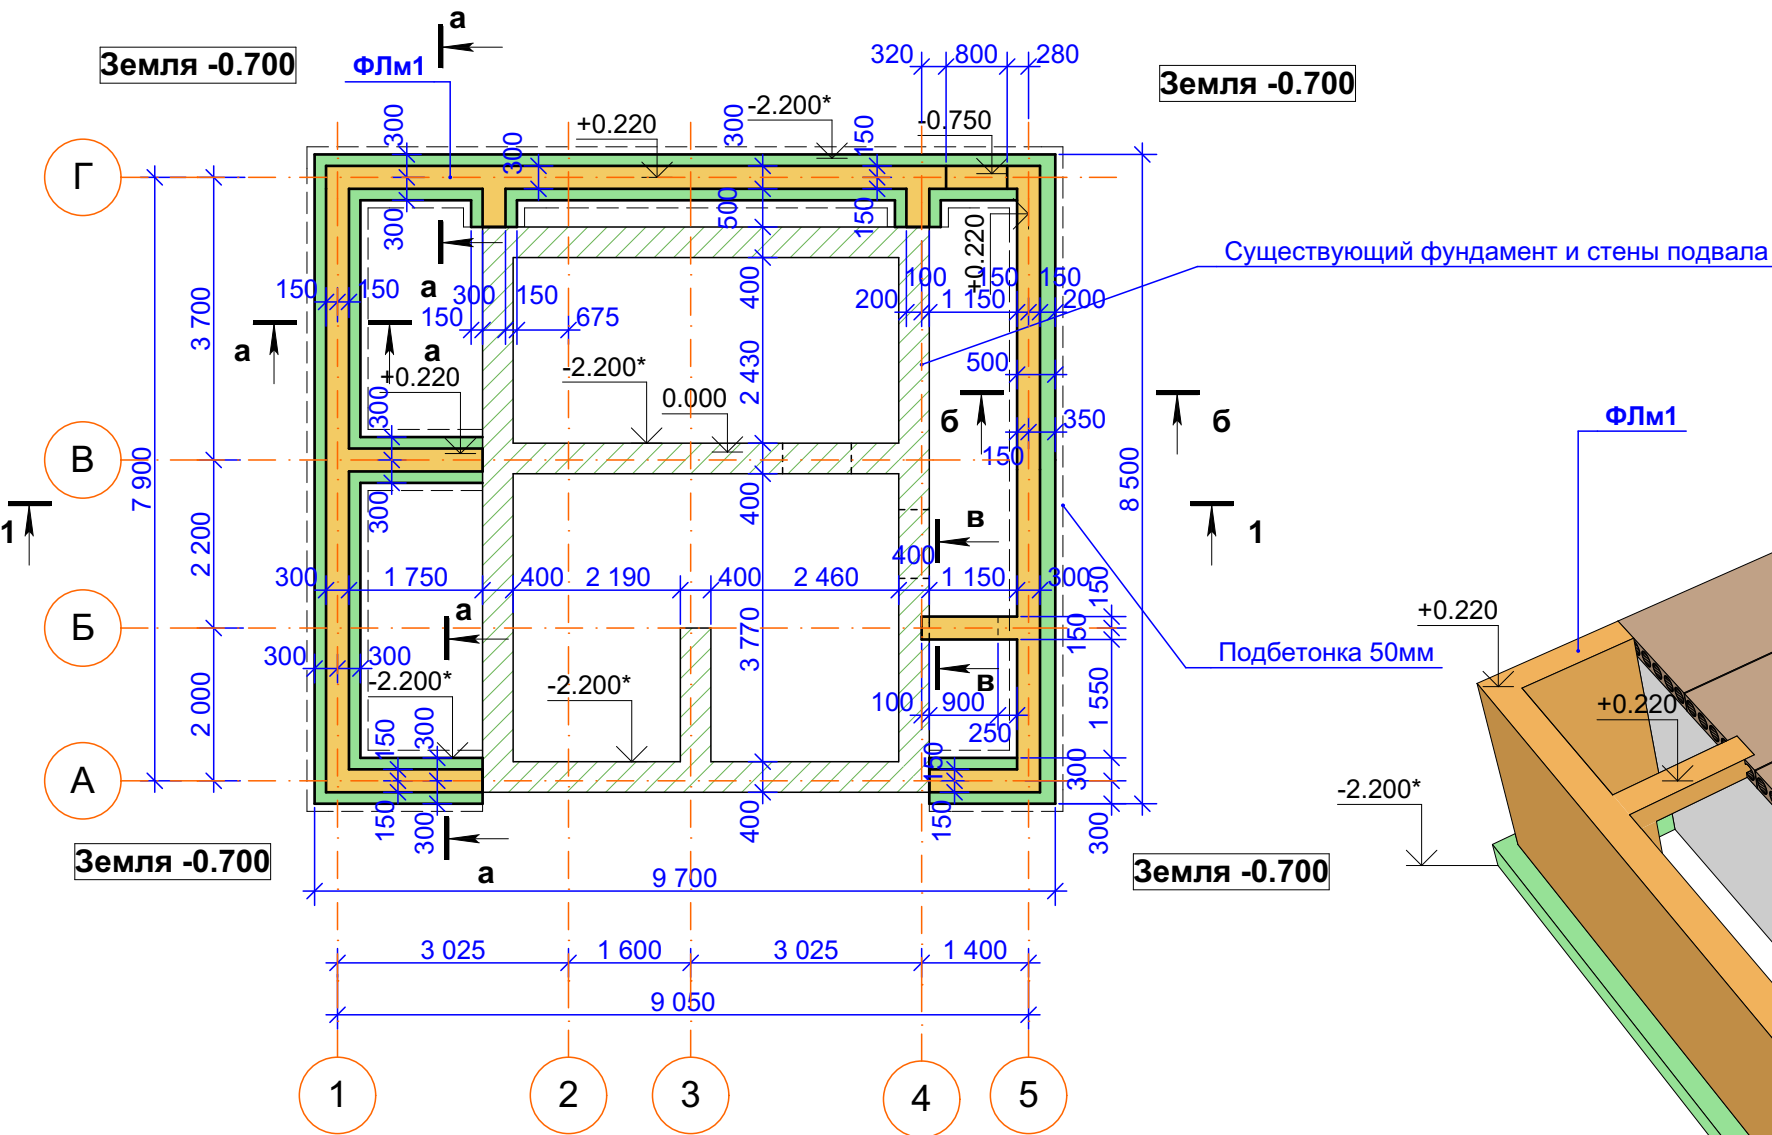


Фундаменты. Общий вид

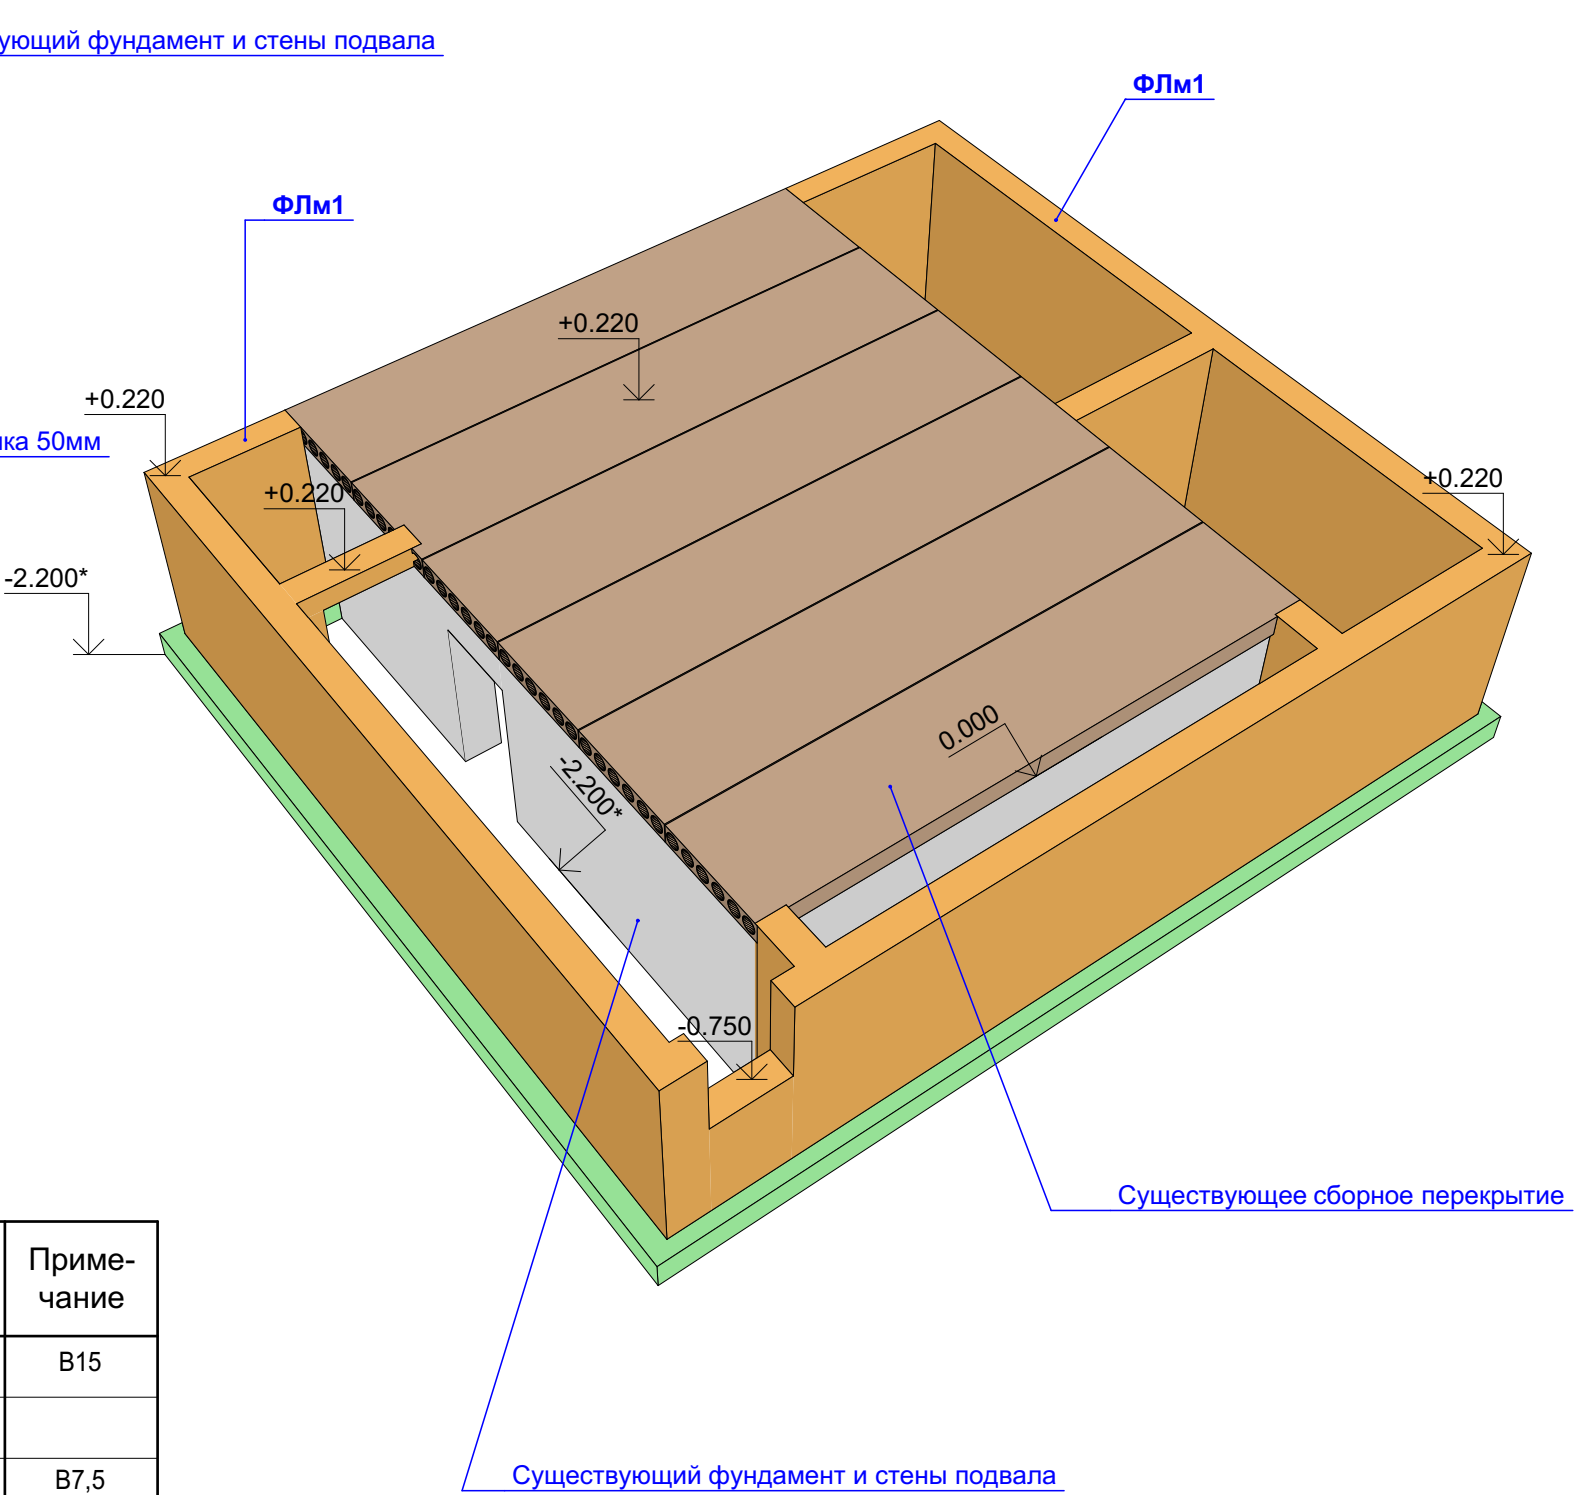

Спецификация элементов фундаментов

Поз.	Обозначение	Наименование	Кол.	Масса ед., кг	Приме- чание
	лист 2-4	Фундамент ленточный ФЛм1	1	24,7* м3	В15
		Подбетонка В 7,5 м3		1,2 м3	В7,5

				Индивідуальний житловий будинок с.Рожни,	Стадія	Аркуш	Аркушів
					РП	2	
Директор	Чепурний В.В.			Фундаменты. Схема расположения	ТОВ "Сучасні дерев'яні будинки"		
Розробив	Білобров Д.В.						

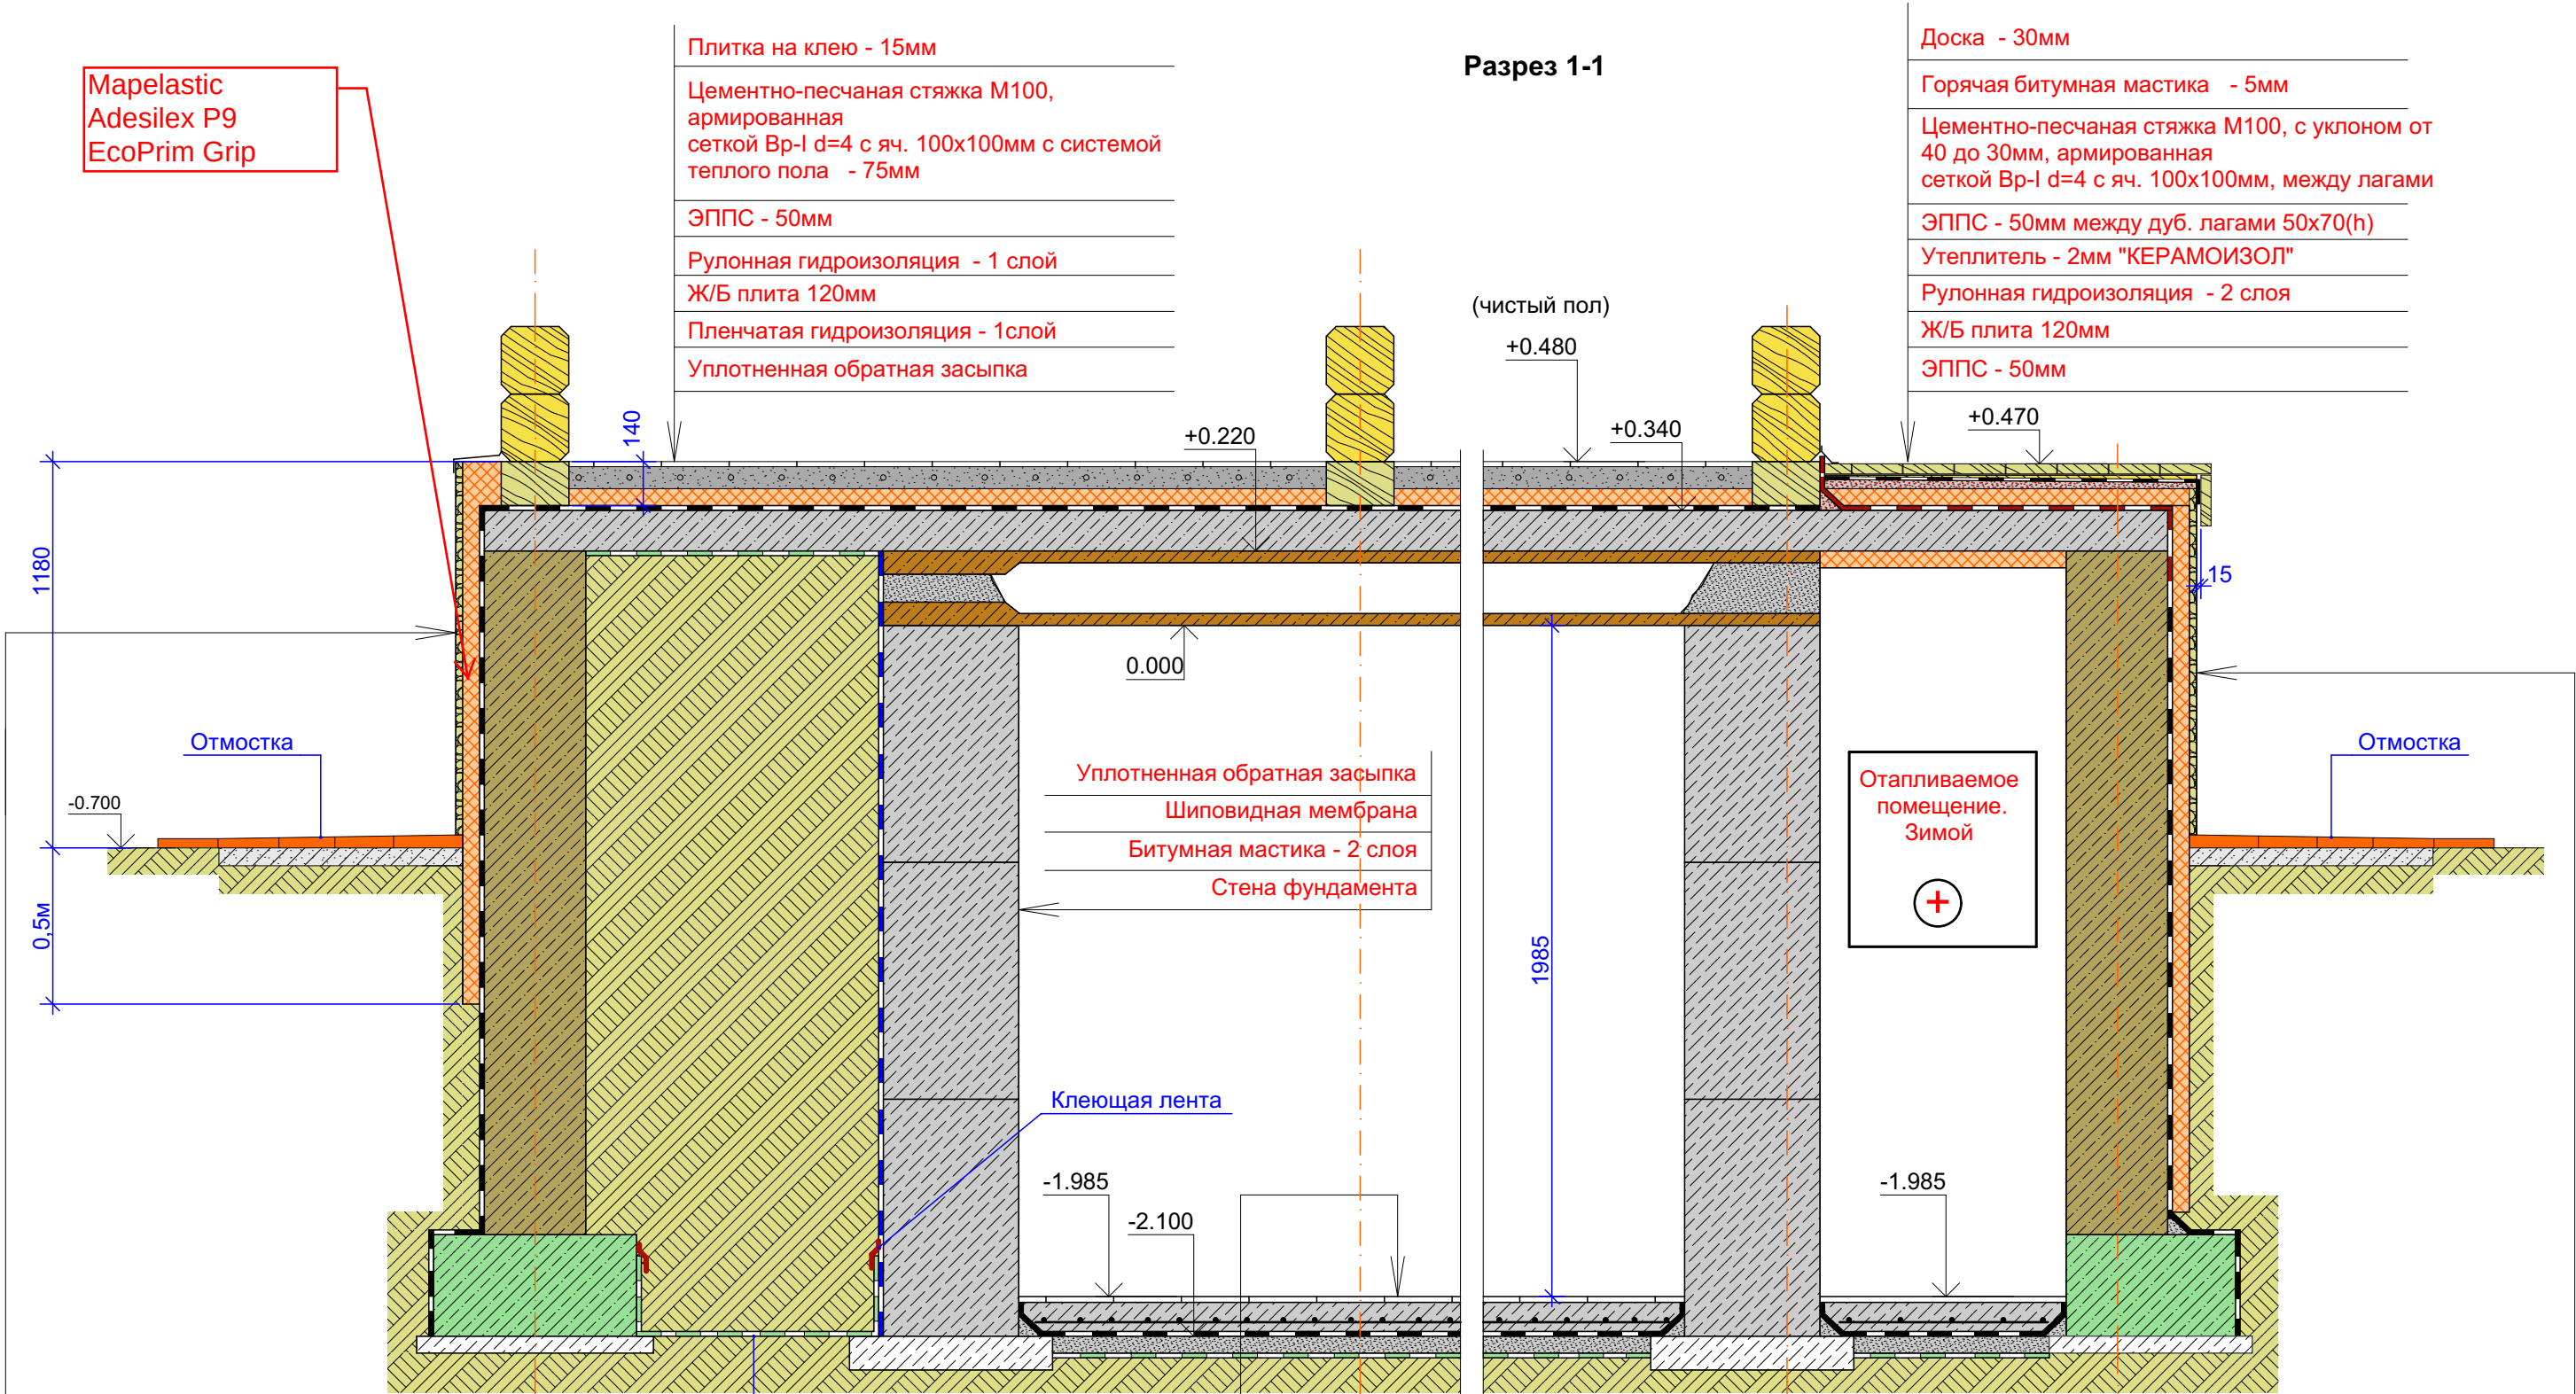

Декоративная плитка на клею
Защитная шпаклевка для ЭППС
Экструдированный пенополистирол - 50мм
Рулонная гидроизоляция - 1 слой
Стена фундамента

1

Полиэт. пленка 200мкм - 2 слоя

Плитка на клею - 15мм
Бетон В15 - 100мм, арм. дорожной сеткой А240С, d=6мм с яч. 100x100мм (вариант - 8 А400С, с яч.200x200мм)
Рулонная гидроизоляция - 1 слой
Подбетонка - 50мм
Пленчатая гидроизоляция - 1слой

2


4

Декоративная плитка на клею
Защитная шпаклевка для ЭППС
Экструдированный пенополистирол - 50мм
Утеплитель - 2мм "КЕРАМОИЗОЛ"
Рулонная гидроизоляция - 1 слой
Стена фундамента

5

				Індивідуальний житловий будинок с.Рожни,	Стадія	Аркуш	Аркушів
					РП	7	
Директор	Чепурний В.В.			Разрез 1-1	ТОВ "Сучасні дерев'яні будинки"		
Розробив	Білобров Д.В.						

Поз.	Обозначение	Наименование	Кол.	Масса ед.,кг	Приме- чение
1	ДСТУ 3760:2006	Ø12 A400C, L=2180	6	1,93	15,4 кг
2	ДСТУ 3760:2006	Ø8 A240C, L=650	11	0,26	
3	ДСТУ 3760:2006	Ø8 A240C, L=400	6	0,16	
		Бетон класса W4, B20, м3	0,14		

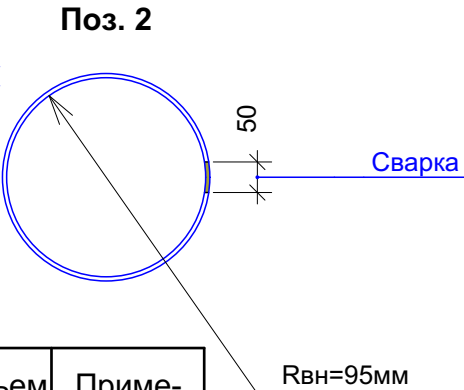

Поз.	Обозначение	Наименование	Кол.	Объем ед.,м3	Приме- чание
○		Свая буронабивная Ø250/500	11	0,14м3	Длина 2,2

1. Отклонение разбивочных осей от проектных не должно превышать 20 мм. Работы производить ручным буром с откидным плугом для устройства уширения сваи.
2. По достижению забоем проектной отметки и устройства уширения сваи он должен быть тщательно зачищен.
3. Заполнение скважины бетонной смесью следует начинать после окончания бурения скважины, установки каркаса сваи.
4. Перед бетонированием в скважину устанавливают арматурный каркас.
5. Соединения арматурных стержней выполнять электроприхватками. Тип соединения КЗ-Пр по ГОСТ 14098-91.
6. Для приготовления бетона применять шлакопортландцемент марки 400.

