


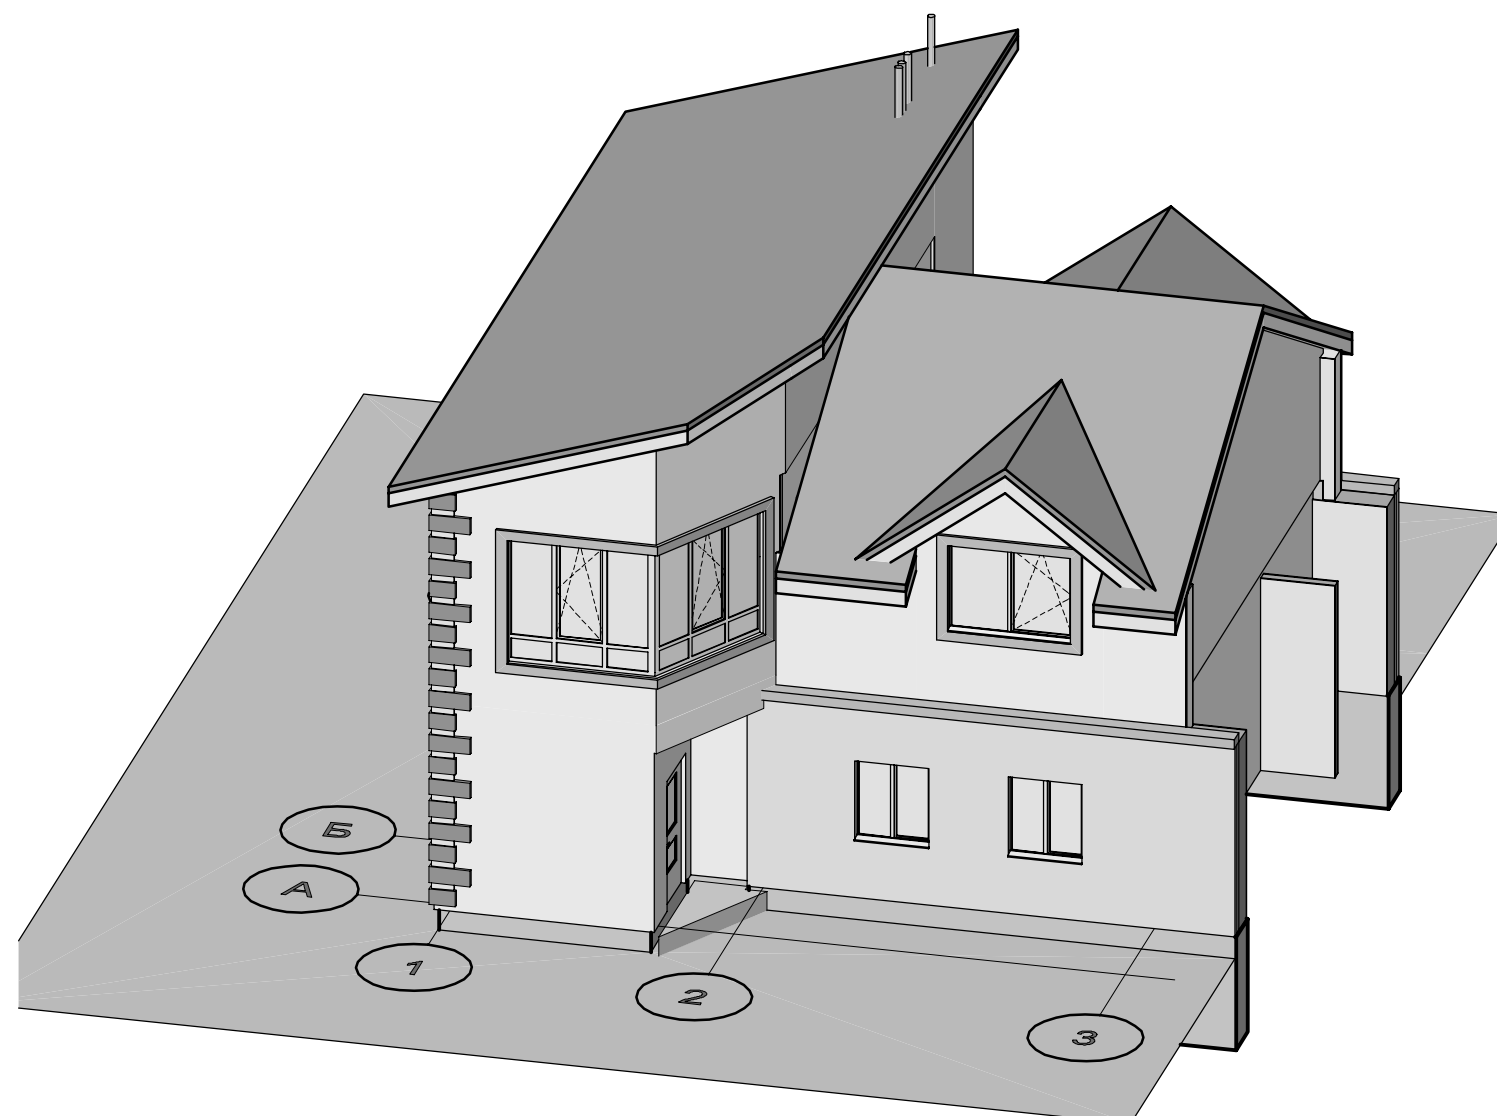

Житловий будинок по вул. Шевченка 134 в с. Софіївська Борщагівка


10046.17-АБ

Архітектурно-Будівельні Рішення



Відомість робочих креслень основного комплекту – АБ

Аркуш	Назва	Примітки
	Титул	
1	Загальні дані	
2	Обмірний план	
3	ЗД будинку	
4	ЗД будинку	
5	Фундамент. План. Переріз	
6	Фундамент. ЗД. Специфікація. Примітки	
7	Пол по ґрунту	
8	Кладочний план 1-го поверху	
9	Кладочний план 2-го поверху	
10	Перетинки. Плани	
11	Перетинки. Специфікація	
12	Монолітний пояс. План. Перерізи	
13	Монолітний пояс. ЗД. Специфікація	
14	Перекрыття 1-го поверху. План. Переріз. Специфікація	
15	План даху	
16	Фасад в осях 1-3	
17	Фасад в осях Г-А	
18	Фасад в осях З-1	
19	Розріз 1-1	
20	Конструкція даху. План нижньої частини	
21	Конструкція даху. План верхньої частини	
22	Конструкція даху. Перерізи	
23	Конструкція даху. Перерізи	
24	Конструкція даху. Перерізи	
25	Конструкція даху. ЗД	
26	Конструкція даху. Специфікація	
27	Вузли покрівлі	
28	Сходи. План	
29	Сходи. Перерізи	
30	Сходи. ЗД. Специфікація. Примітки	
31	План 1-го поверху з маркуванням прорізів	
32	План 2-го поверху з маркуванням прорізів	
33	Специфікація вікон та дверей	
34	Специфікація матеріалів	

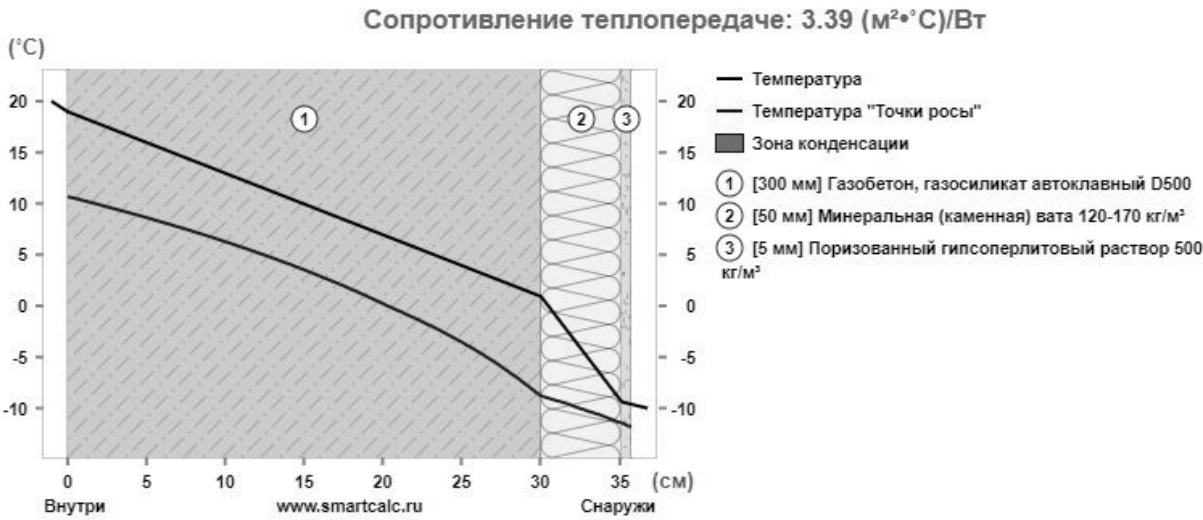

Загрузить график


Слои конструкции (изнутри наружу)

№	Тип	Толщина	Материал	λ	R	Tmax	Tmin
Сопротивление тепловосприятию					0.11	20.0	19.0
1	□	300	Газобетон, газосиликат автоклавный D500	0.147	2.04	19.0	0.9
2	□	50	Минеральная (каменная) вата 120-170 кг/м³	0.043	1.16	0.9	-9.4
3	□	5	Поризованный гипсоперлитовый раствор 500 кг/м³	0.19	0.03	-9.4	-9.6
Сопротивление теплоотдаче					0.04	-9.6	-10.0
Термическое сопротивление ограждающей конструкции					3.23		
Сопротивление теплопередаче ограждающей конструкции [R]					3.39		
Требуемое сопротивление теплопередаче							
Санитарно-гигиенические требования [Rc]					1.21		
Нормируемое значение поэлементных требований [Rз]					1.68		
Базовое значение поэлементных требований [Rт]					2.67		

Погоджено:		
Зам. №		
Підпис і дата		
№№ ор.		


						10046.17-АБ			
						Житловий будинок по вул. Шевченка 134 в с. Софіївська Борщагівка			
Зм.	Кільк.	Арк.	№Док.	Підп.	Дата	Реконструкція житлового будинку	Стадія	Аркуш	Аркушів
					13.03.2018		РП	1	
							Загальні дані М 1:1 		

Погоджено:			Зам. № №		Підпис і дата		№№ № ор.	

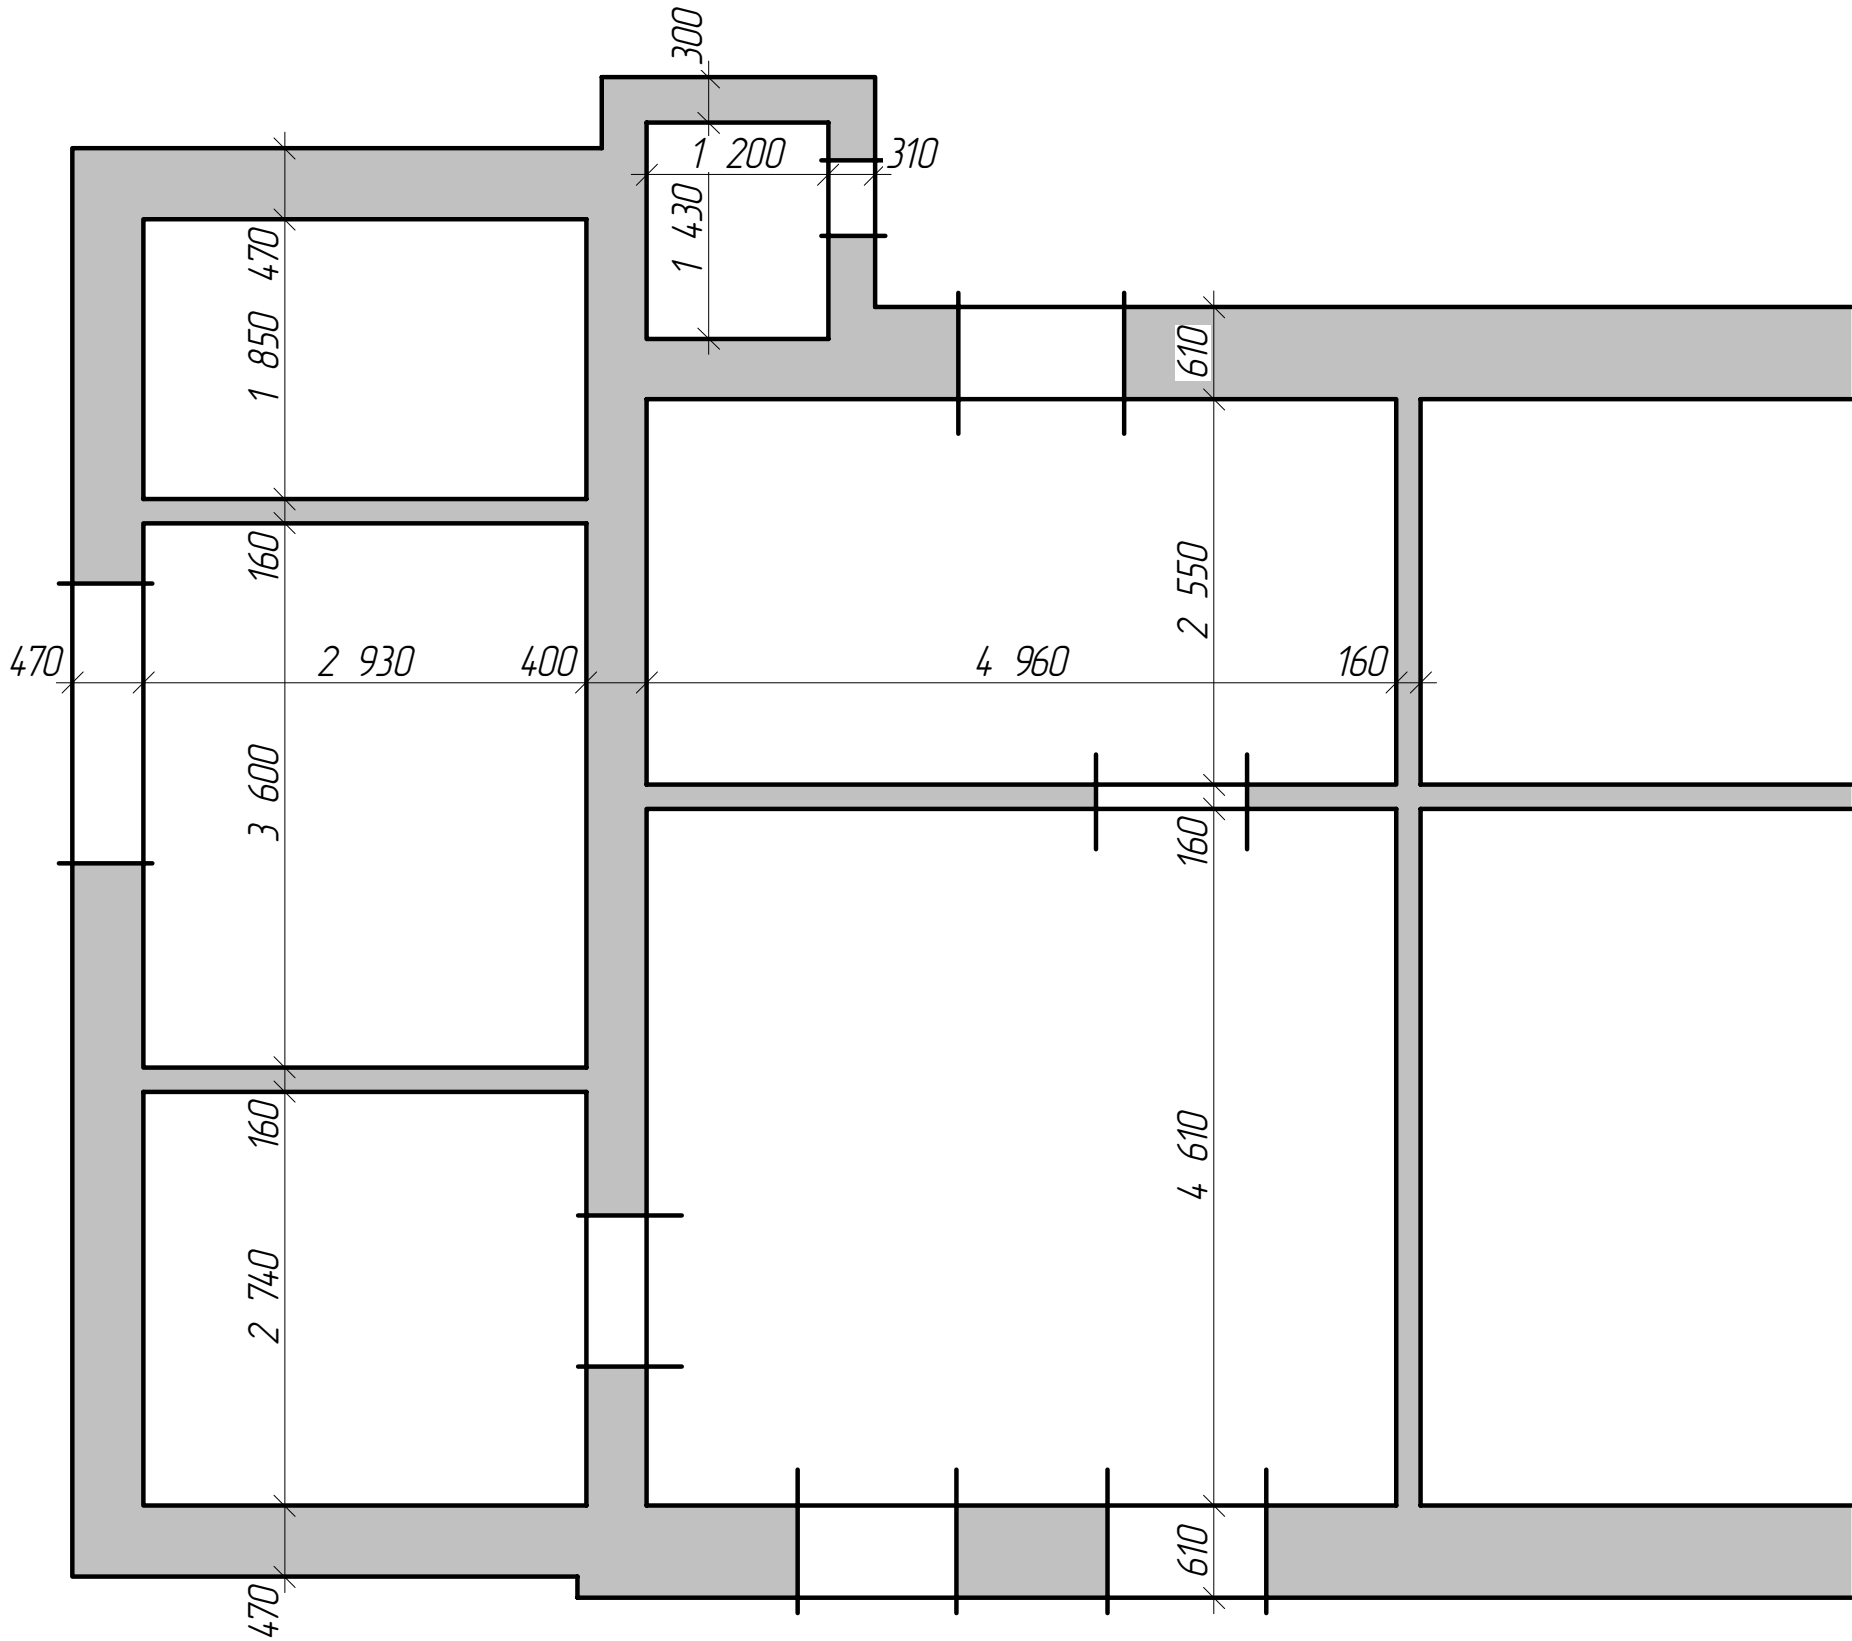


						10046.17-АБ			
						Житловий будинок по вул. Шевченка 134 в с. Софіївська Борщагівка			
Зм.	Кільк.	Арк.	№Док.	Підп.	Дата	Реконструкція житлового будинку	Стадія	Аркуш	Аркушів
					13.03.2018		РП	2	
						Одмірний план М 150			

Погоджено:					
Зам. № №					
Підпис і дата					
№№ № ор.					

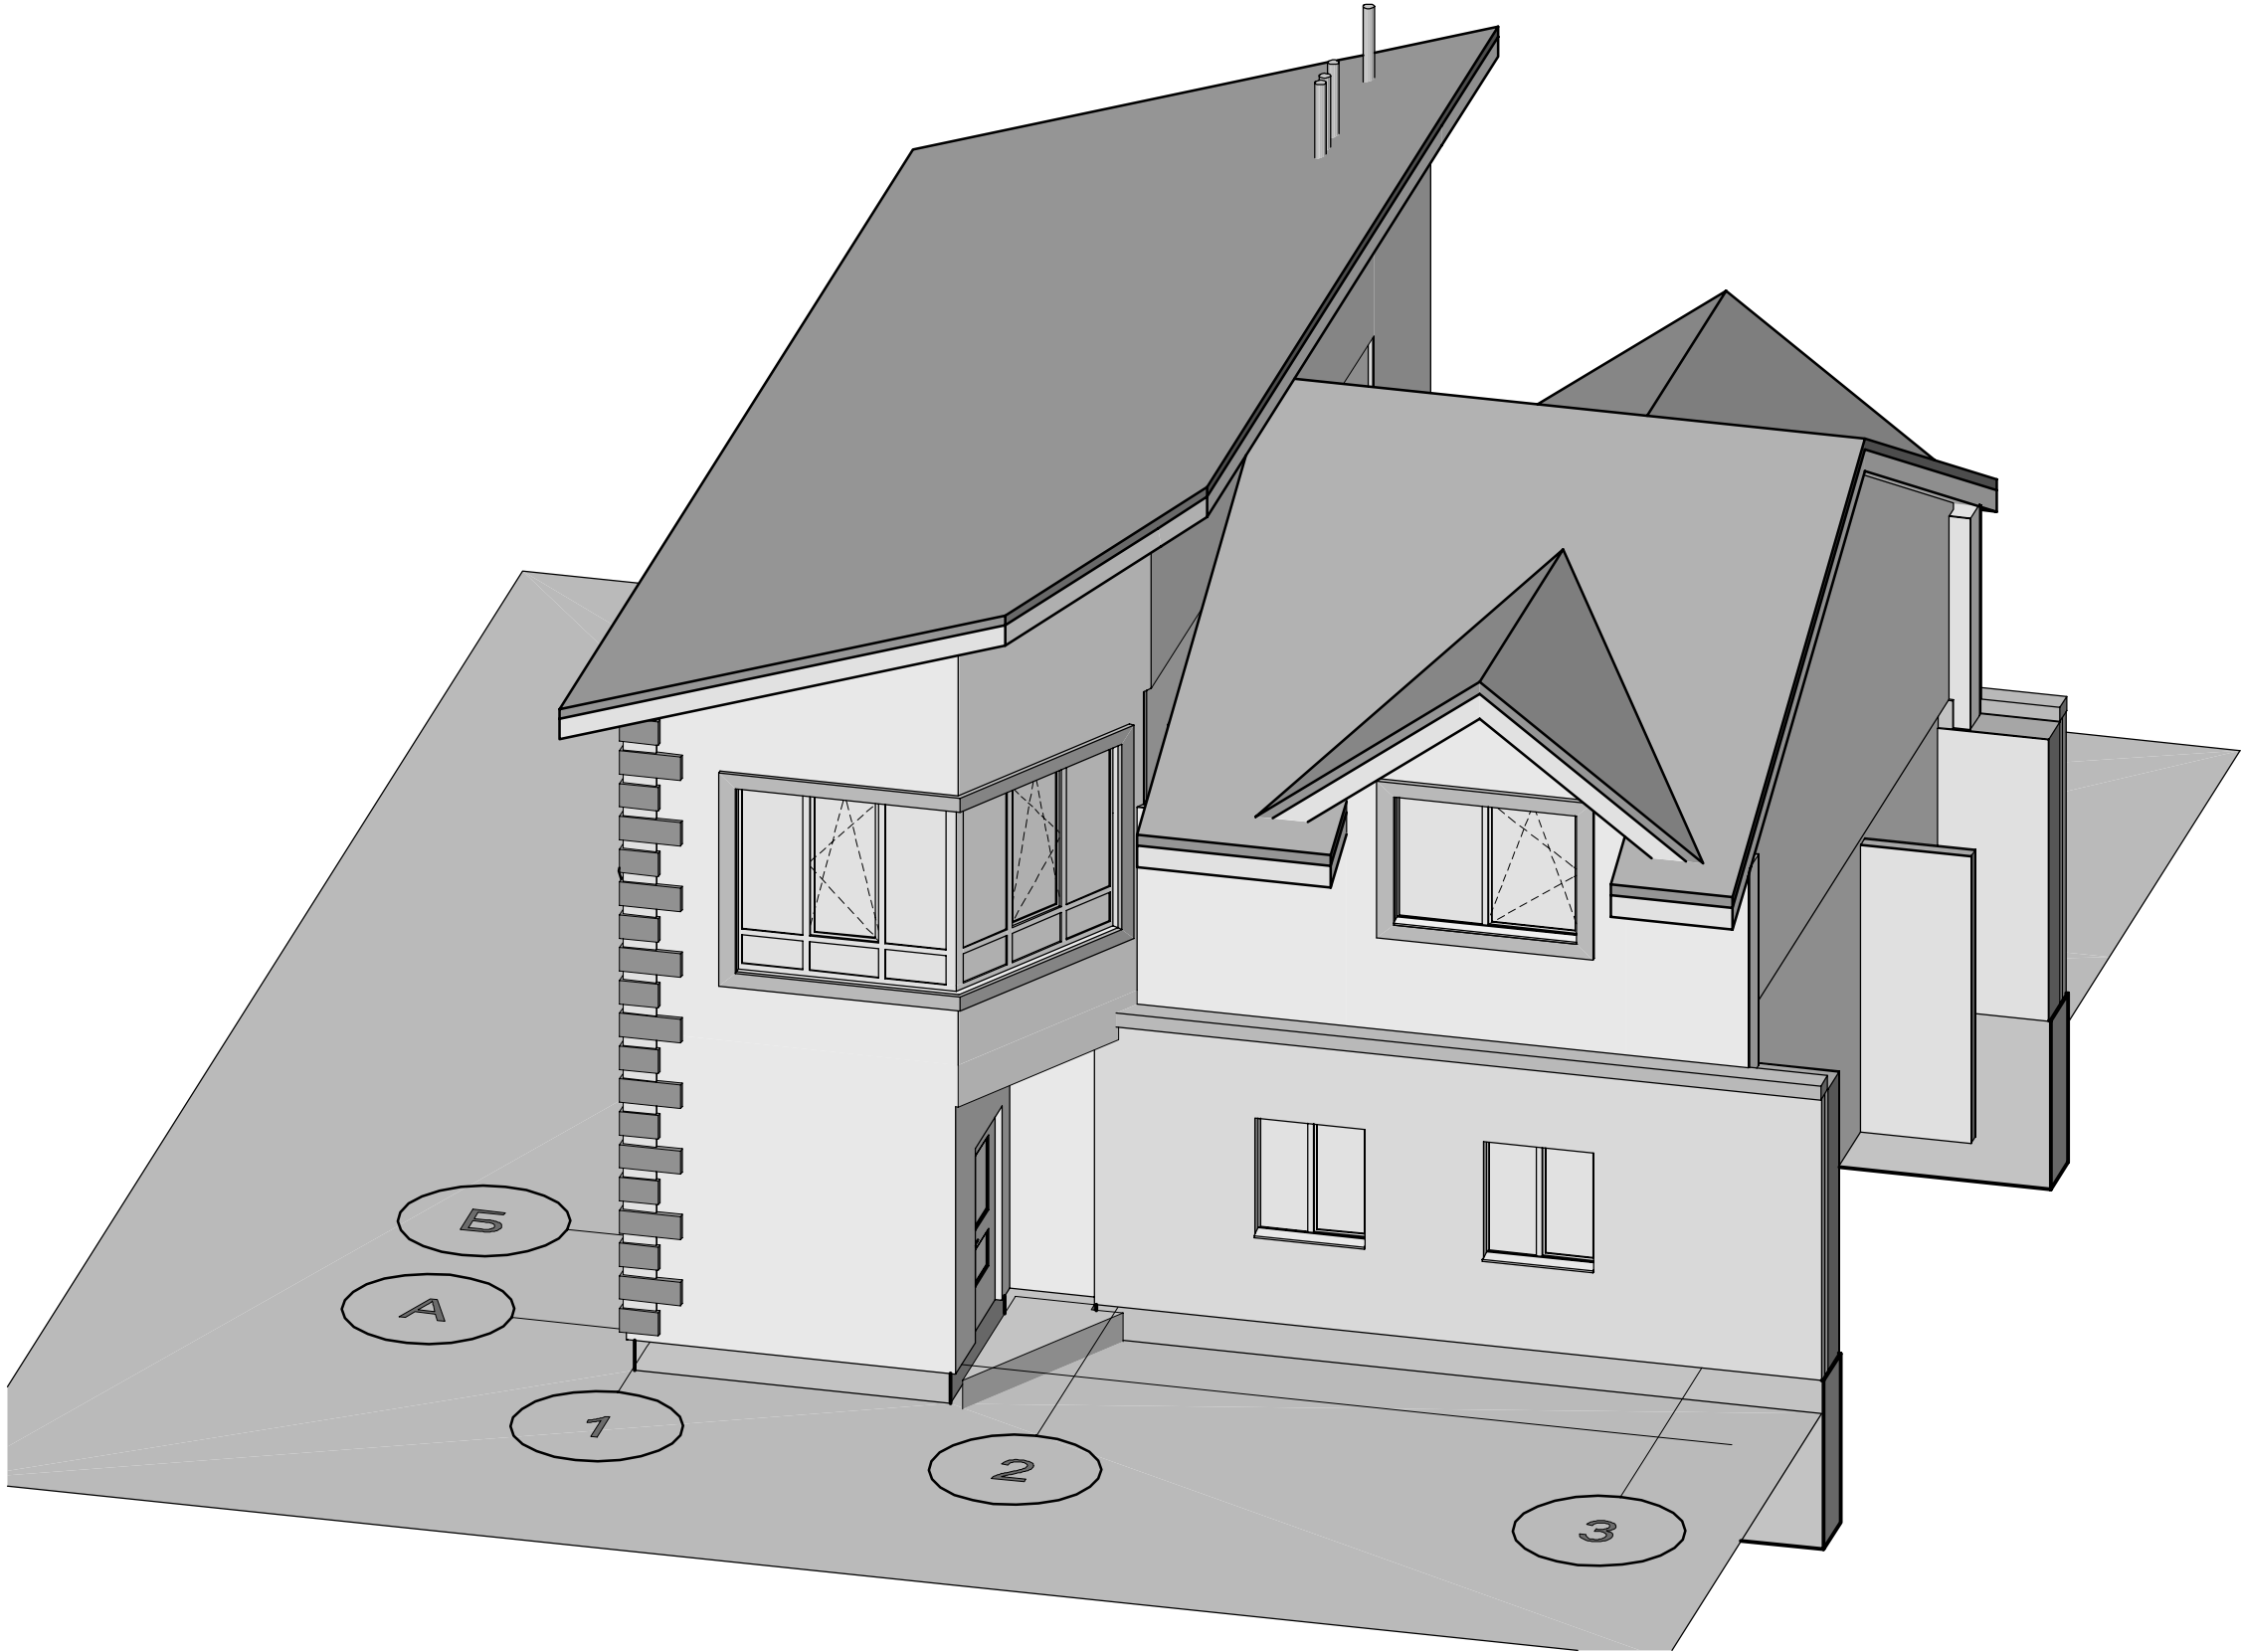


						10046.17-АБ			
						Житловий будинок по вул. Шевченка 134 в с. Софіївська Борщагівка			
Зм.	Кільк.	Арк.	№Док.	Підп.	Дата	Реконструкція житлового будинку	Стадія	Аркуш	Аркушів
					13.03.2018		РП	3	
						3Д будинку М 180			

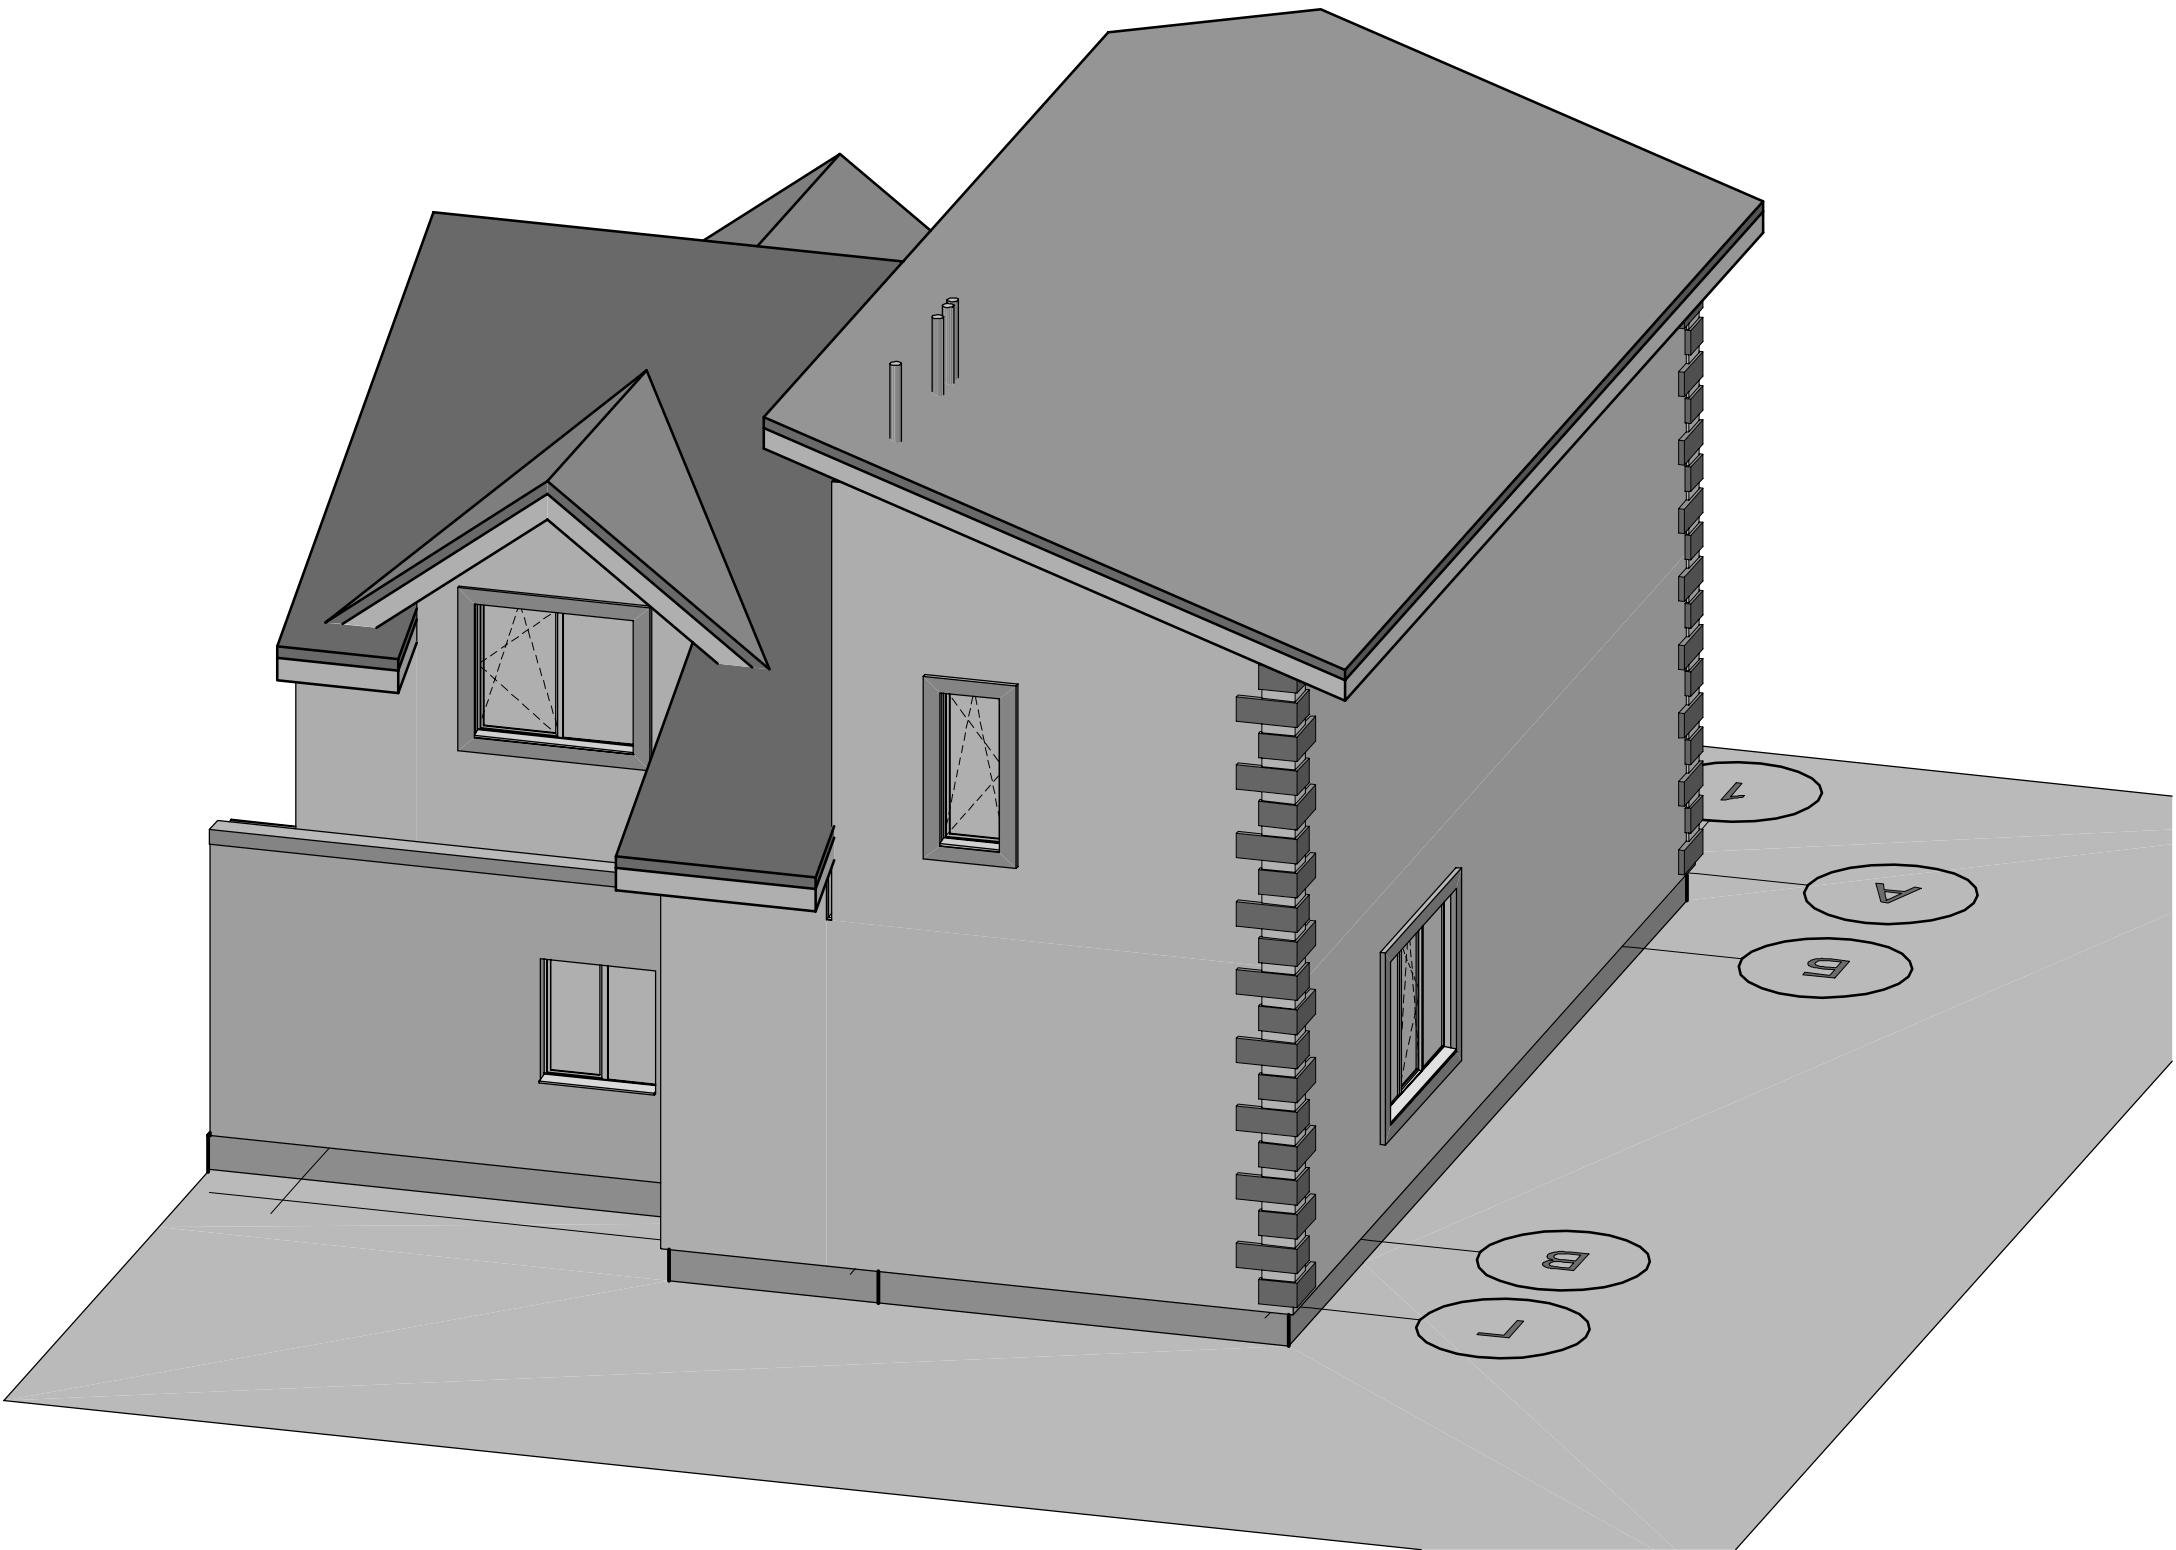


Погоджено:					
Зам. № №					
Підпис і дата					
№№ № ор					

						10046.17-АБ			
						Житловий будинок по вул. Шевченка 134 в с. Софіївська Борщагівка			
Зм.	Кільк	Арк.	№Док.	Підп.	Дата	Реконструкція житлового будинку	Стадія	Аркуш	Аркушів
					13.03.2018		РП	4	
						ЗД будинку М 1:80			

План фундаменту

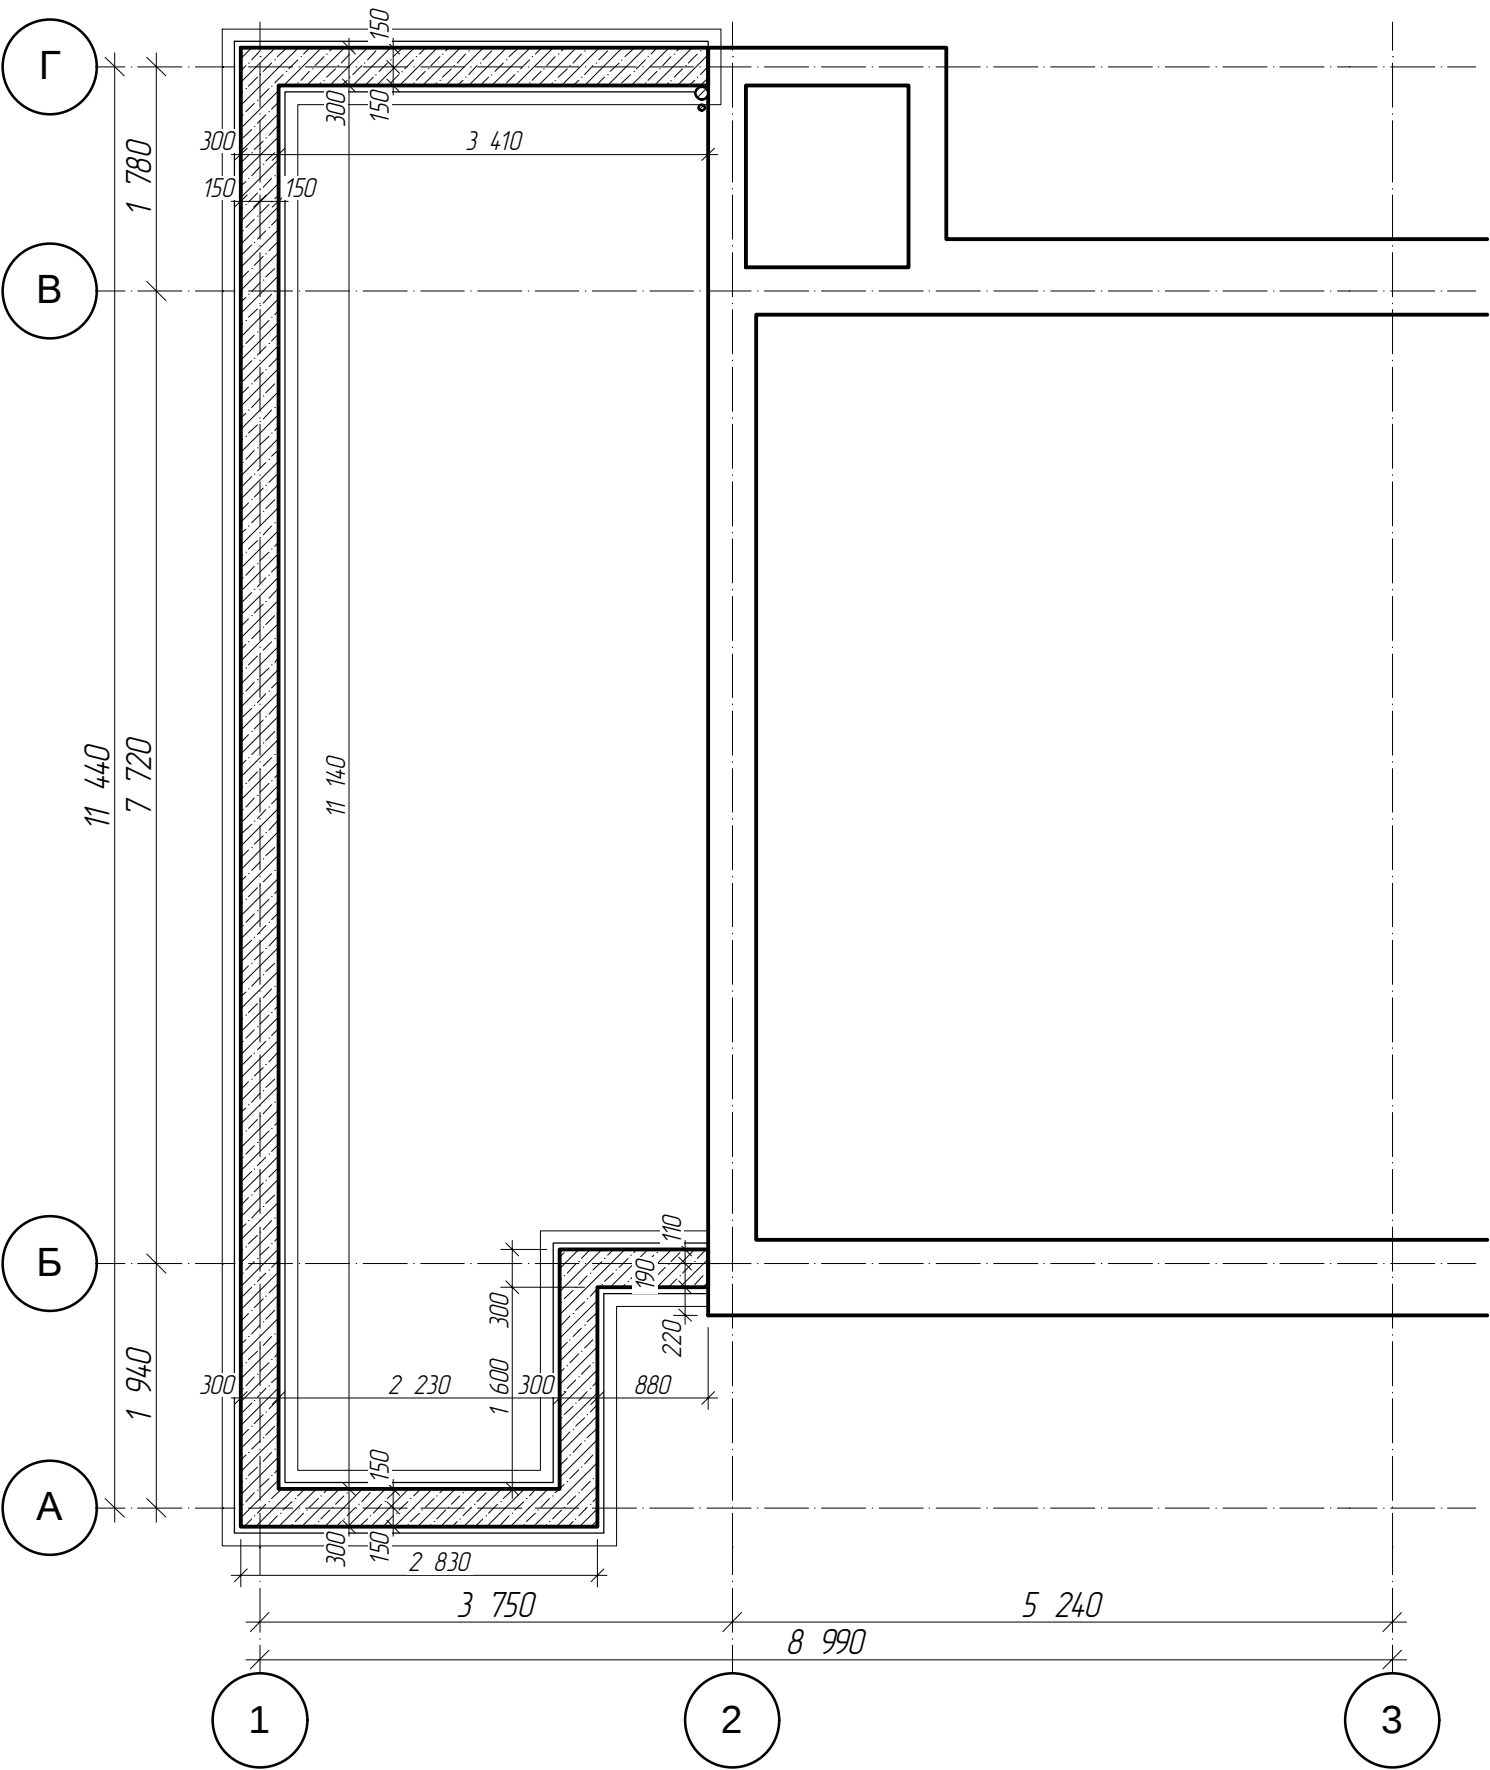


Переріз фундаменту (армування)

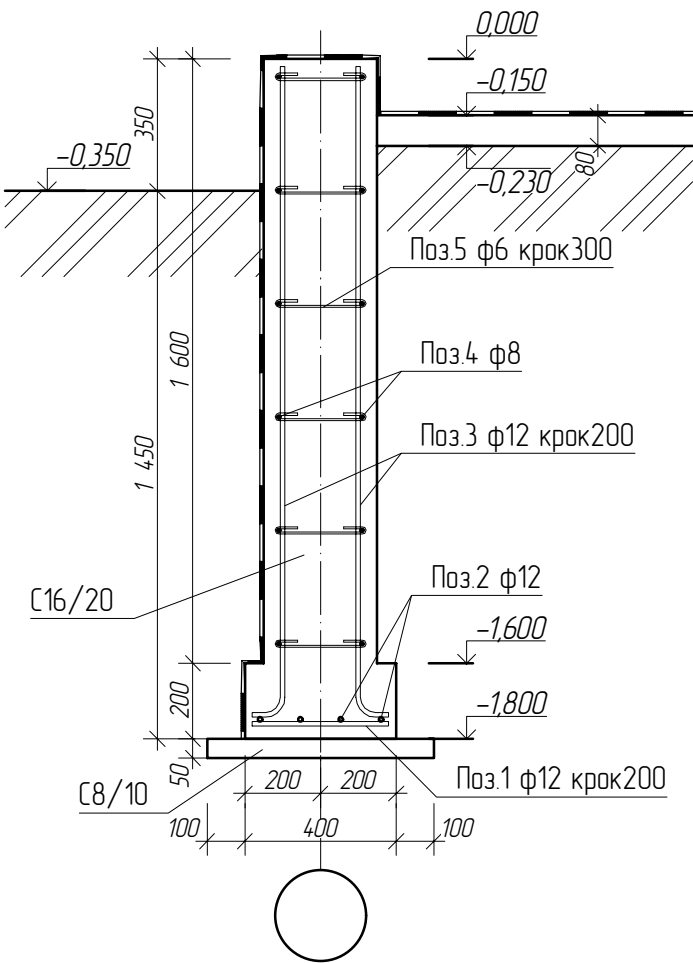

Погоджено:					
Зам. №					
Підпис і дата					
№№ ор.					

						10046.17-АБ			
						Житловий будинок по вул. Шевченка 134 в с. Софіївська Борщагівка			
Зм.	Кільк.	Арк.	№Док.	Підп.	Дата	Реконструкція житлового будинку	Стадія	Аркуш	Аркушів
					13.03.2018		РП	5	
						Фундамент. План. Переріз М 160, 1:20			

Погоджено:					
Зам. № _____					
Підпис і дата _____					
№№ ор. _____					

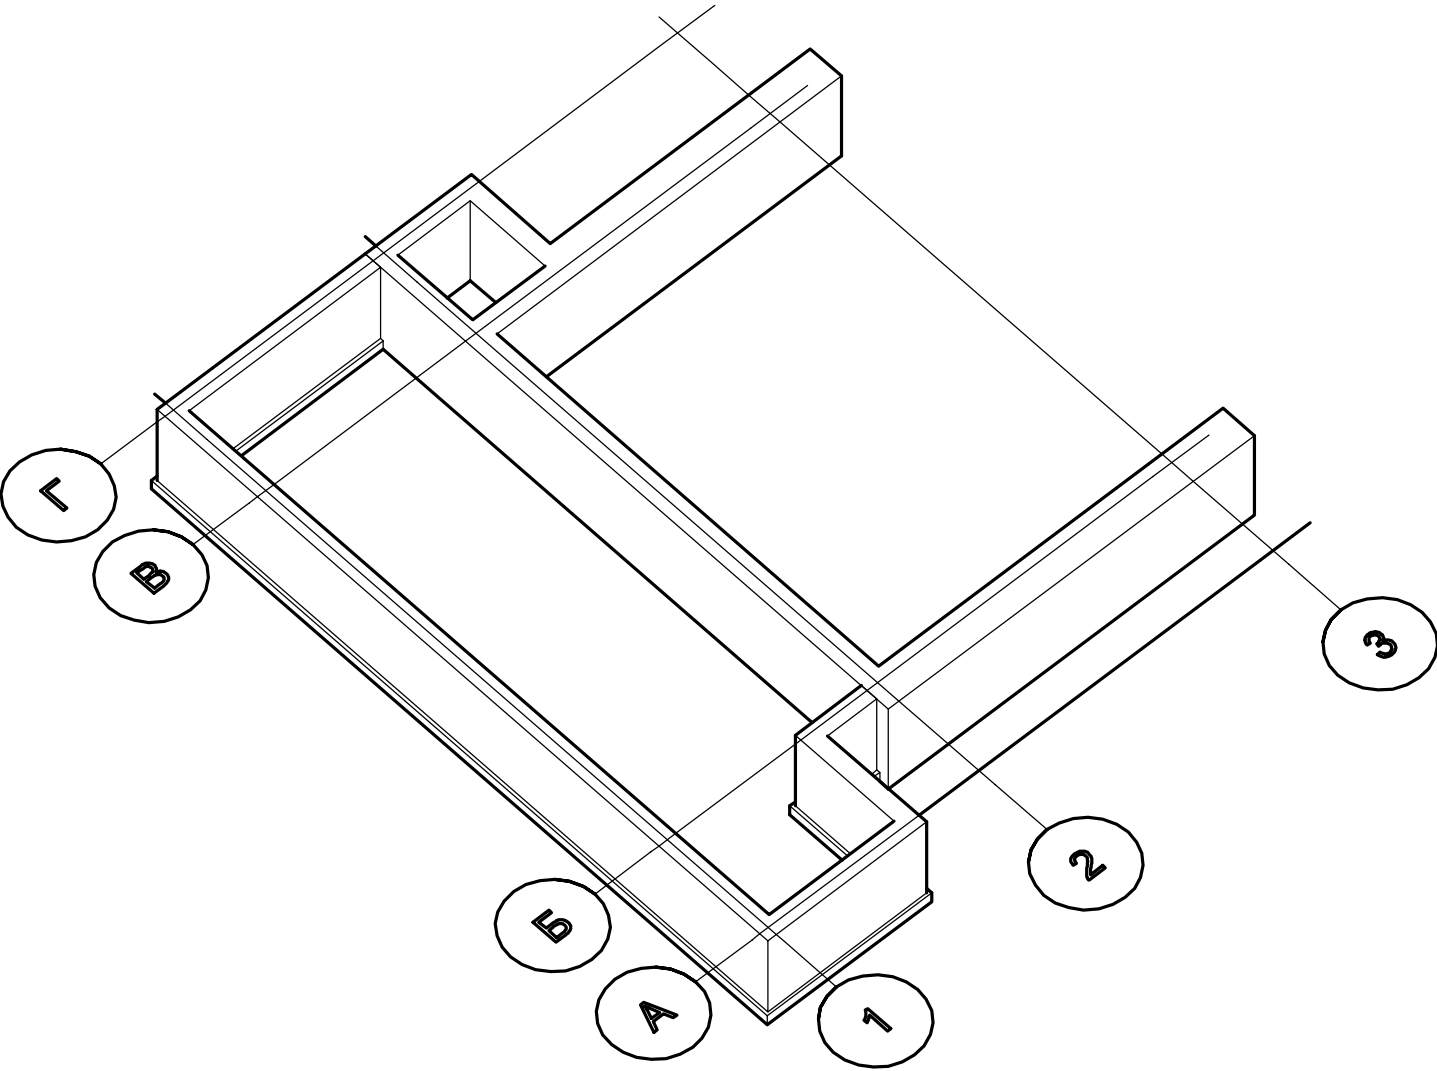


Специфікація на монолітну стрічку фундаменту					
Поз.	Позначення	Назва	К-сть (шт.)	Маса од./кз	Примітки
1	ДСТУ 3760-2006	φ12 A500 L= 360 мм	102	0,320	32,64 кз
2	ДСТУ 3760-2006	φ12 A500 L= 82 м	–	0,888	72,82 кз
3	ДСТУ 3760-2006	φ12 A500 L= 1 800 мм	204	1,60	326,4 кз
4	ДСТУ 3760-2006	φ8 A500 L= 246 м	–	0,395	97,17 кз
5	ДСТУ 3760-2006	φ6 A240 L= 400 мм	410	0,089	36,49 кз
	фунд. стрічка	Бетон С16/20	11,46 м3		
	підбетонка	Бетон С8/10	0,62 м3		

- ПРИМІТКИ**
- 1. Всі окремі стрижні об'єднати за допомогою в'язальної проволочки
 - 2. В специфікації не враховані відходи на обробку, стикування та в'язальну проволочку
 - 3. Всі стрижні мають діти суцільні, стикування дозволяється тільки для горизонтальної арматури
 - 4. Стикування арматури виконувати вроздівку, щоб в одному перетині не було більше 30% стикування стрижнів
 - 5. Всі роботи виконувати відповідно до вимог ДБН А.3.2-2-2009 "Охорона праці і промислова безпека в будівництві"
 - 6. При замовленні арматури, к-сть збільшити на 5-8% на обробку та стикування. Кількість може діти і більшою при узгодженні з ПТО
 - 7. Бетон врахований без усадки.
 - 8. Грунт під фундамент утрамбовувати до щільності 1,65 т/м3

						10046.17-АБ			
						Житловий будинок по вул. Шевченка 134 в с. Софіївська Борщагівка			
Зм.	Кільк.	Арк.	№Док.	Підп.	Дата	Реконструкція житлового будинку	Стадія	Аркуш	Аркушів
					13.03.2018		РП	6	
							Фундамент. ЗД. Специфікація. Примітки		
						М			

Погоджено:					
Зам. №					
Підпис і дата					
№№ ор.					

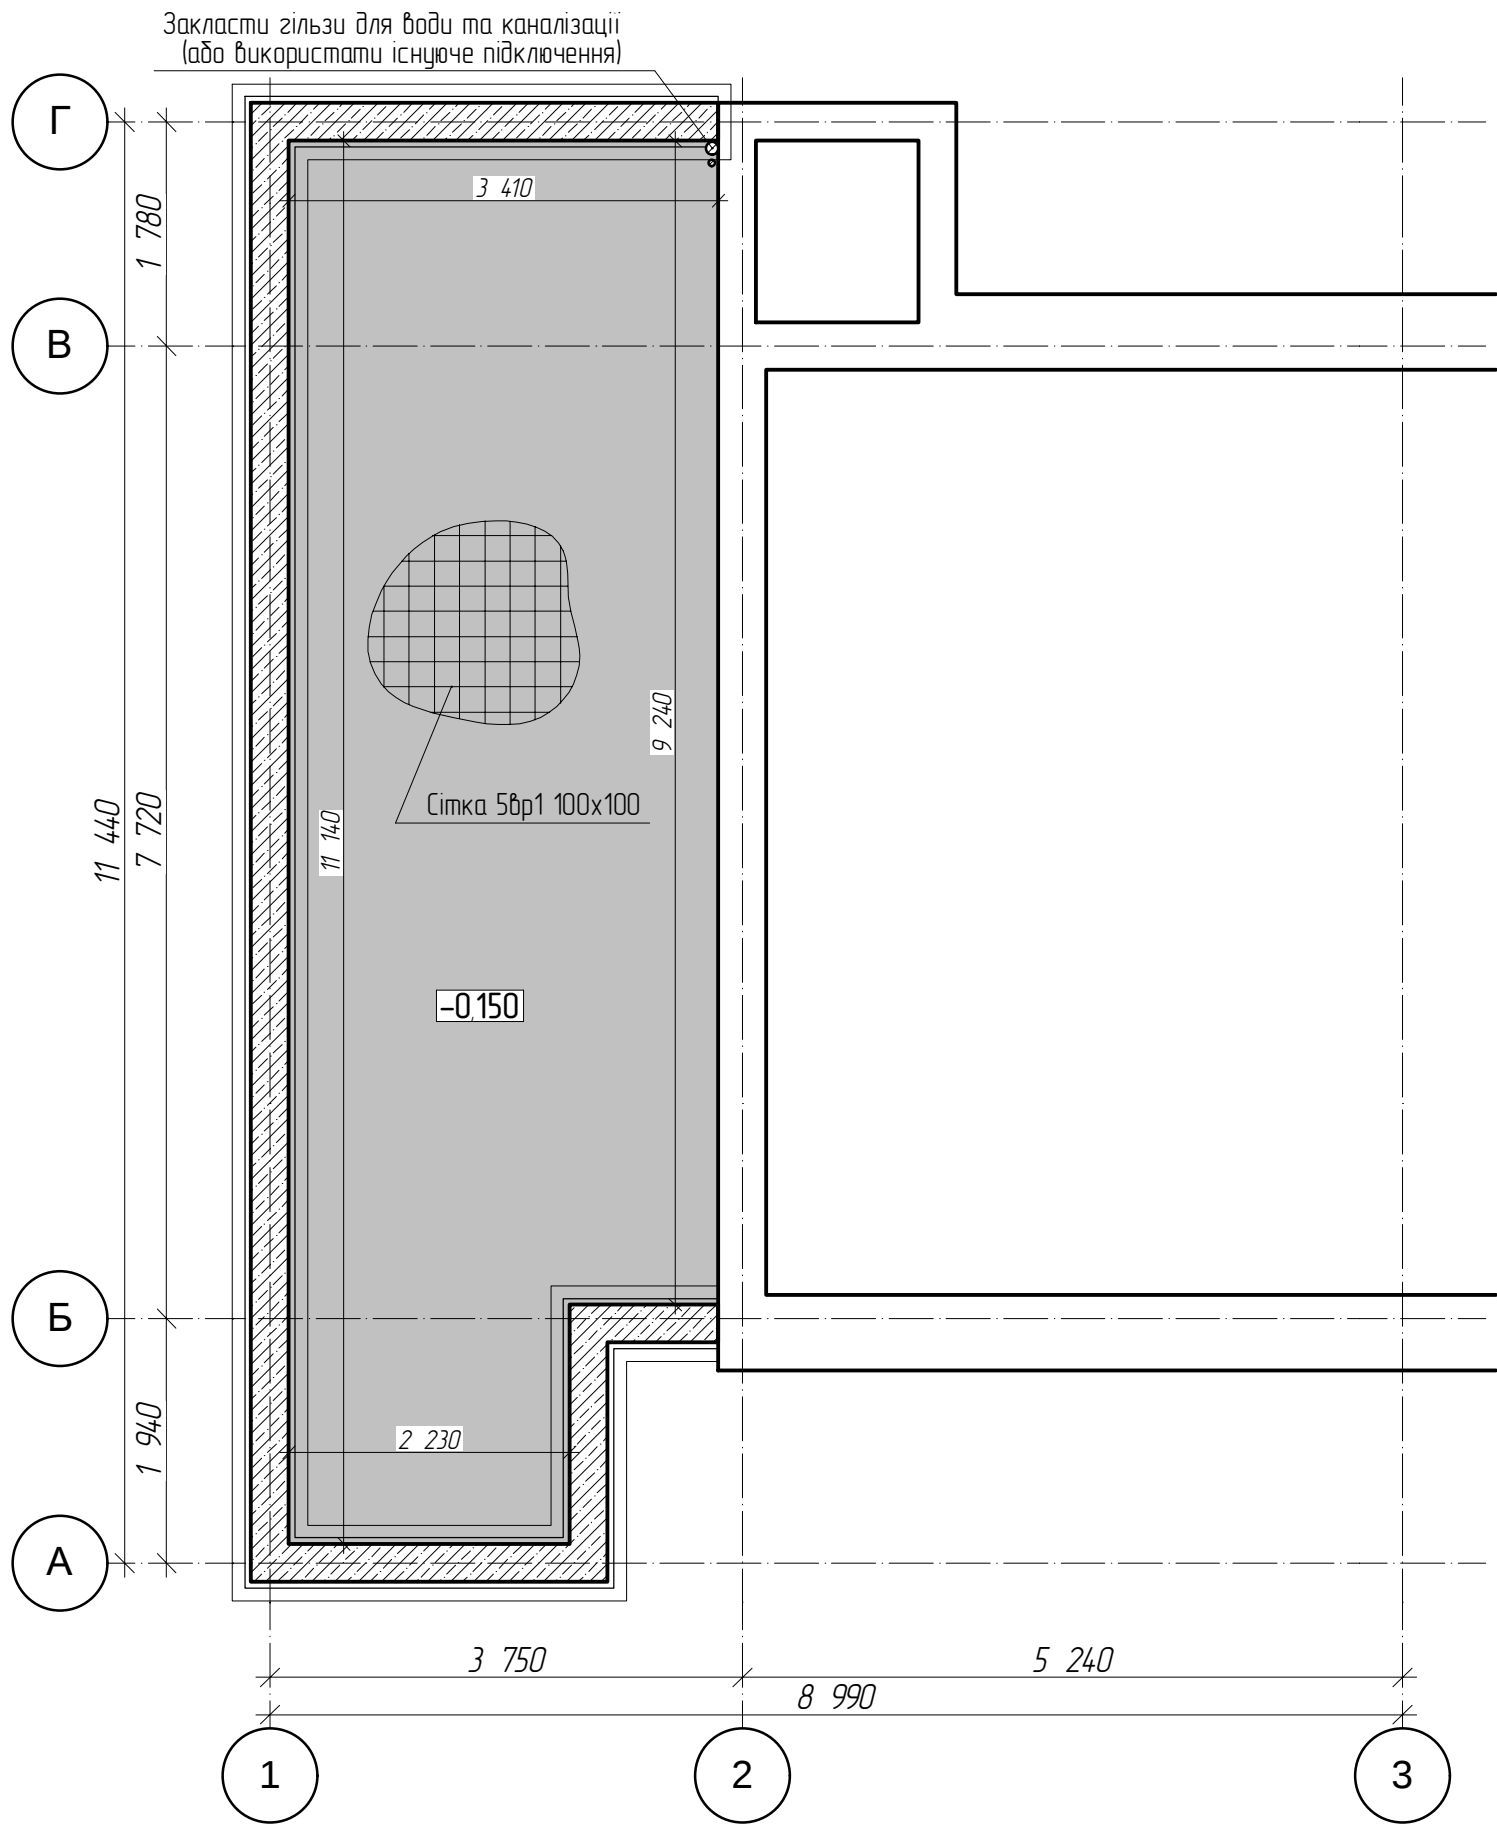

Специфікація на чорновий пол					
Поз.	Позначення	Назва	К-сть (шт.)	Маса од./кг	Примітки
	чорновий пол	Бетон С12/15	2,86 м3		


- ПРИМІТКИ
- Бетон врахований без усадки.
 - Грунт під фундамент утрамбовувати до щільності 1,65 т/м3

						10046.17-АБ			
						Житловий будинок по вул. Шевченка 134 в с. Софіївська Борщагі́вка			
Зм.	Кільк.	Арк.	№Док.	Підп.	Дата	Реконструкція житлового будинку	Стадія	Аркуш	Аркушів
					13.03.2018		РП	7	
							Пол по ґрунту М 160 		



1. Несучі стіни зовнішні – газобетонні блоки 300х600х200 D500 на клей. Армувати арматурою ф8 А400 х2, кожні 4 ряди, починаючи з 1-го ряду, додатково армувати зони опирання перетинок (по 900 мм від краю прорізу), ряд блоків під віконними прорізами (виступ за проріз 900 мм). Перший прут арматури – 60 мм від зовнішньої грані стіни.
2. Зовнішні газобетонні стіни кріпити до існуючих цегляних стін на гнучкі зв'язки.
3. Перегородки – повнотіла глиняна цегла М100 на розчин М75
4. Перегородки до несучих стін в'язати за допомогою гнучких зв'язків

						10046.17-АБ				
						Житловий будинок по вул. Шевченка 134 в с. Софіївська Борщагіівка				
Зм.	Кільк	Арк.	№Док.	Підп.	Дата					
						Реконструкція житлового будинку		Стадія	Аркуш	Аркушів
				13.03.2018	РП			8		
						Кладочний план 1-го поверху М 1:60				

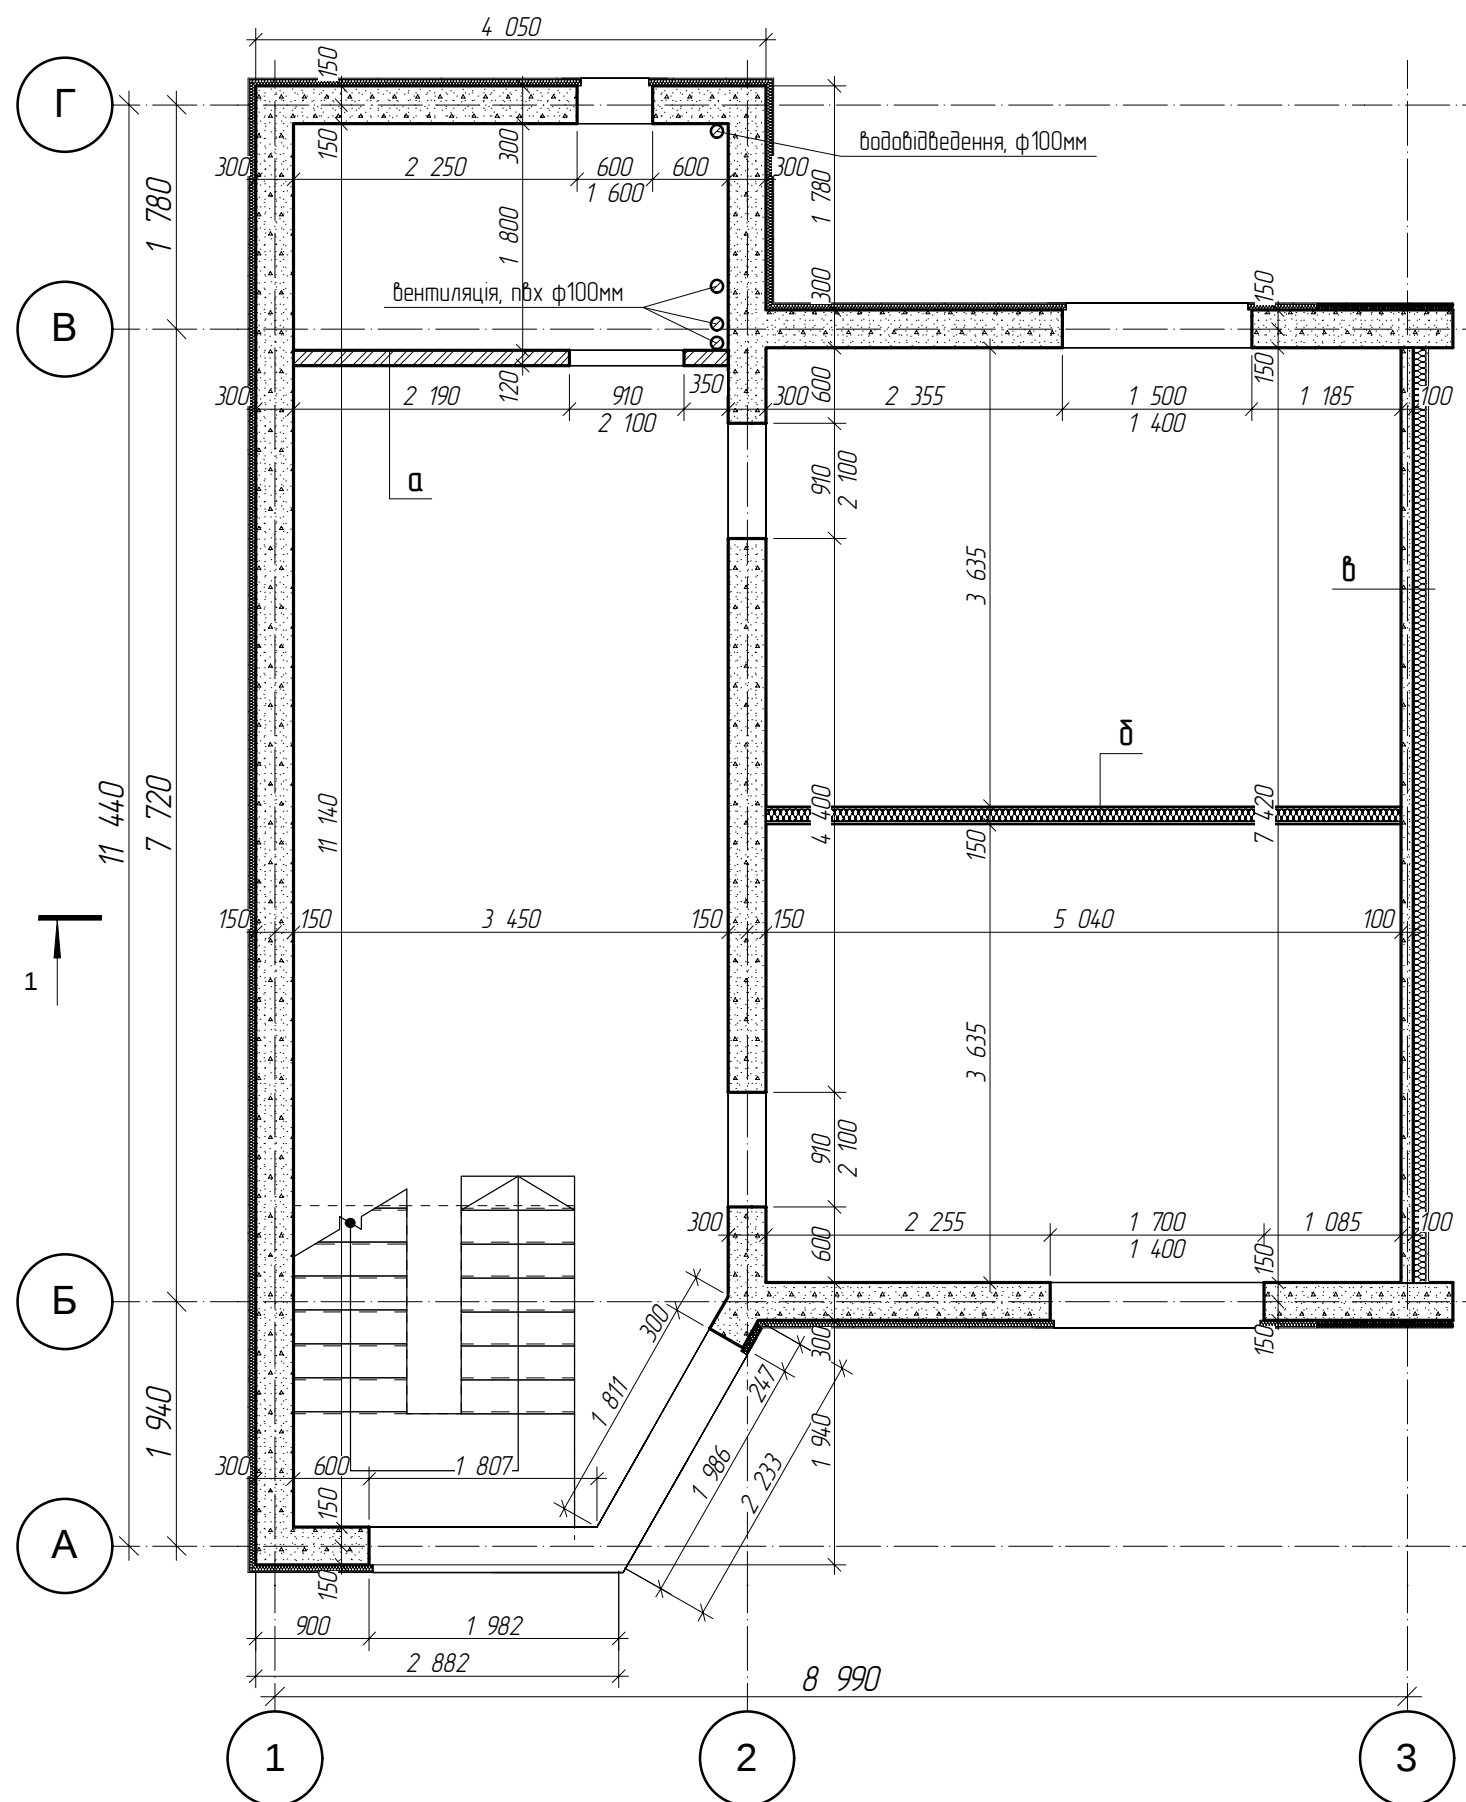

ПРИМІТКИ

1. Несучі стіни зовнішні – газобетонні блоки 300х600х200 D500 на клей. Армувати арматурою ф8 А400 х2, кожні 4 ряди, починаючи з 1-го ряду, додатково армувати зони опирання перетинки (по 900 мм від краю прорізу), ряд блоків під віконними прорізами (виступ за проріз 900 мм). Перший прут арматури – 60 мм від зовнішньої грані стіни.
2. Зовнішні газобетонні стіни кріпити до існуючих цегляних стін на гнучкі зв'язки.
3. Перегородки:
 - а) Повнотіла глиняна цегла М100 на розчин М75
 - б) Гіпсакarton у 2 шари з шумоізоляцією із мінеральної вати 40 кг/м³ 100мм
 - в) Газобетон 100х200х600 D500, утеплений ззовні мінеральною ватою 120 кг/м³ 100мм
4. Перегородки до несучих стін в'язати за допомогою гнучких зв'язків

						10046.17-АБ			
						Житловий будинок по вул. Шевченка 134 в с. Софіївська Борщагівка			
Зм.	Кільк	Арк.	№Док.	Підп.	Дата	Реконструкція житлового будинку	Стадія	Аркуш	Аркушів
					13.03.2018		РП	9	
						Кладочний план 2-го поверху М 160			

Architectural floor plan of a building section. The plan shows a staircase and various rooms. Dimensions are provided for the overall section and individual components.

Dimensions:







- Overall width: 8 990
- Overall height: 11 440
- Staircase width: 3 750
- Room width (left): 5 240
- Room height (top): 1 780
- Room height (middle): 7 720
- Room height (bottom): 1 940
- Staircase height: 1 400
- Room height (top-left): 2 400

Labels and Notes:

- Відм. низу 2,100/ ПР-2 (Elevation of the bottom 2,100/ ПР-2)
- Відм. низу 2,100/ ПР-1 (Elevation of the bottom 2,100/ ПР-1)
- Відм. низу 2,600/ ПР-4 (Elevation of the bottom 2,600/ ПР-4)
- Арочний проріз, викласти з цегли / ПР-5 (Arched opening, to be laid with bricks / ПР-5)
- Відм. низу 2,100/ ПР-3 (Elevation of the bottom 2,100/ ПР-3)

[illegible]

						10046.17–АБ				
						Житловий будинок по вул. Шевченка 134 в с. Софіївська Борщагівка				
Зм.	Кільк	Арк.	№Док.	Підп.	Дата					
						Реконструкція житлового будинку		Стадія	Аркуш	Аркушів
					13.03.2018			РП	10	
						Перетинки. Плани М 1:70				

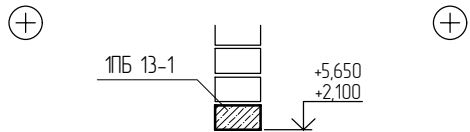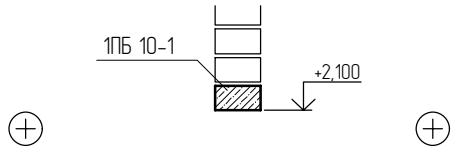
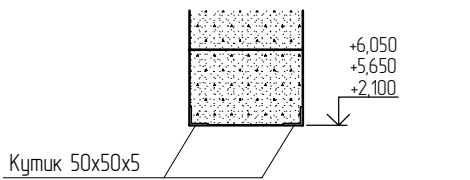
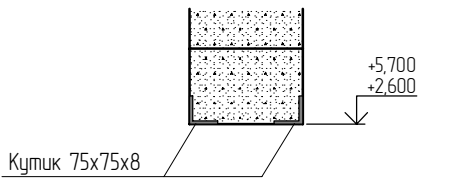
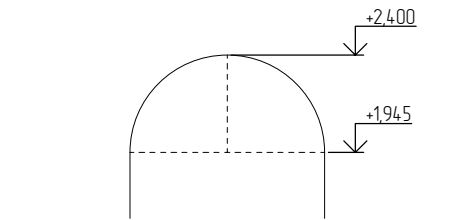
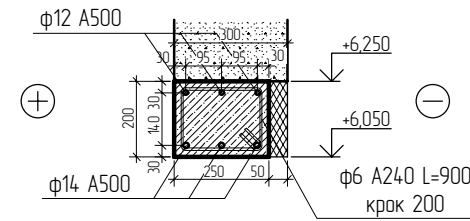
Маркування	Схема перерізу
ПР-1	
ПР-2	
ПР-3	
ПР-4	
ПР-5	
ПР-6	

Специфікація Перетинки					
Назва	Позначення	К-сть	Довжина	Ширина	Висота
1ПБ 10-1	Серія Б1038.1-1б.1	1	1 030	120	65
		1	1 030 мм		
1ПБ 13-1	Серія Б1038.1-1б.1	2	1 290	120	65
		2	2 580 мм		
Кутик 50x50x5	ГОСТ 8509-93. С235	2	1 000	50	50
Кутик 50x50x5	ГОСТ 8509-93. С235	2	1 400	50	50
Кутик 50x50x5	ГОСТ 8509-93. С235	4	1 300	50	50
		8	10 000 мм		
Кутик 75x75x8	ГОСТ 8509-93. С235	2	1 900	75	75
Кутик 75x75x8	ГОСТ 8509-93. С235	2	2 100	75	75
Кутик 75x75x8	ГОСТ 8509-93. С235	2	2 400	75	75
		6	12 800 мм		
		17	26 410 мм		


Погоджено:		
Зам. № 00		
Підпис і дата		
№0 № оп.		

						10046.17–АБ			
						Житловий будинок по вул. Шевченка 134 в с. Софіївська Борщагівка			
Зм.	Кільк.	Арк.	№Док.	Підп.	Дата				
					13.03.2018	Реконструкція житлового будинку		Стадія	Аркуш
								РП	11
						Перетинки. Специфікація			
						М 1:1, 1:20			


Погоджено:		Зам. № №		Підпис і дата		№№ № ор	

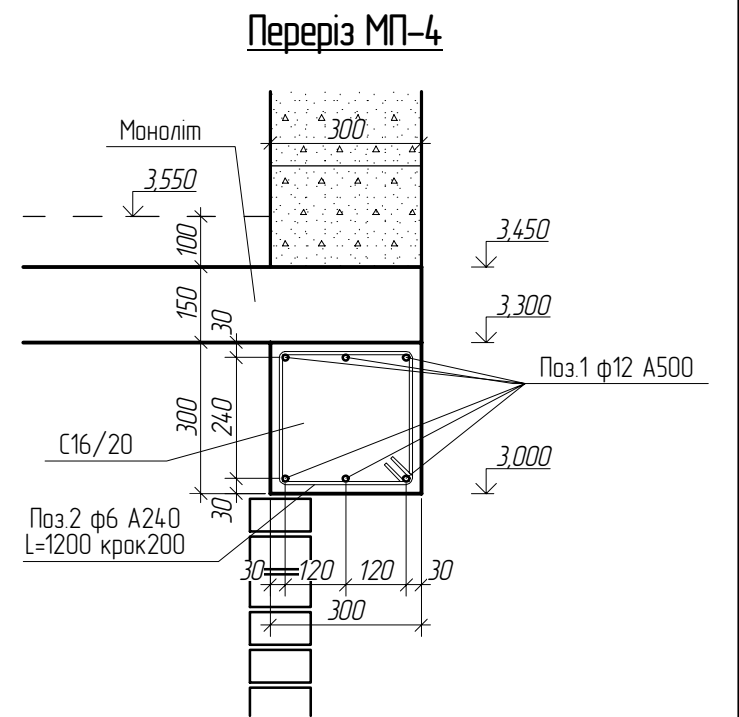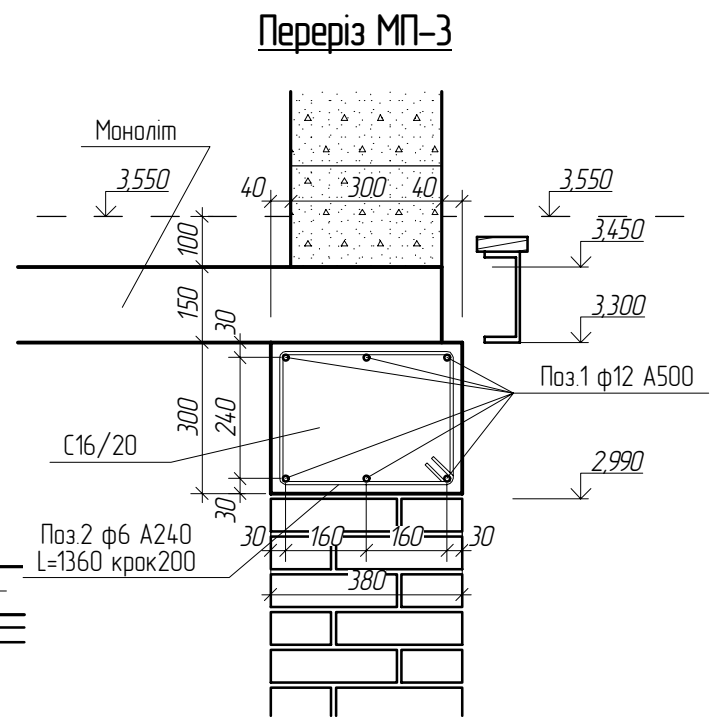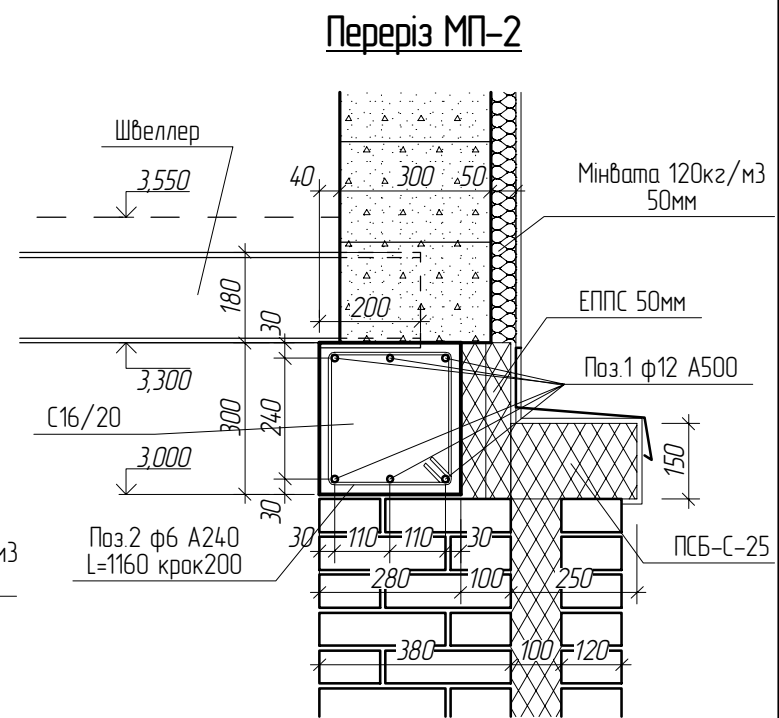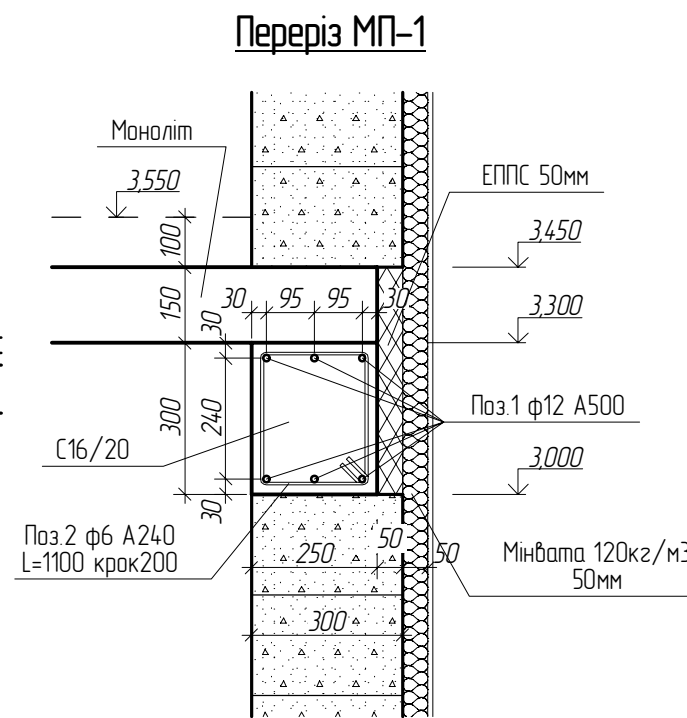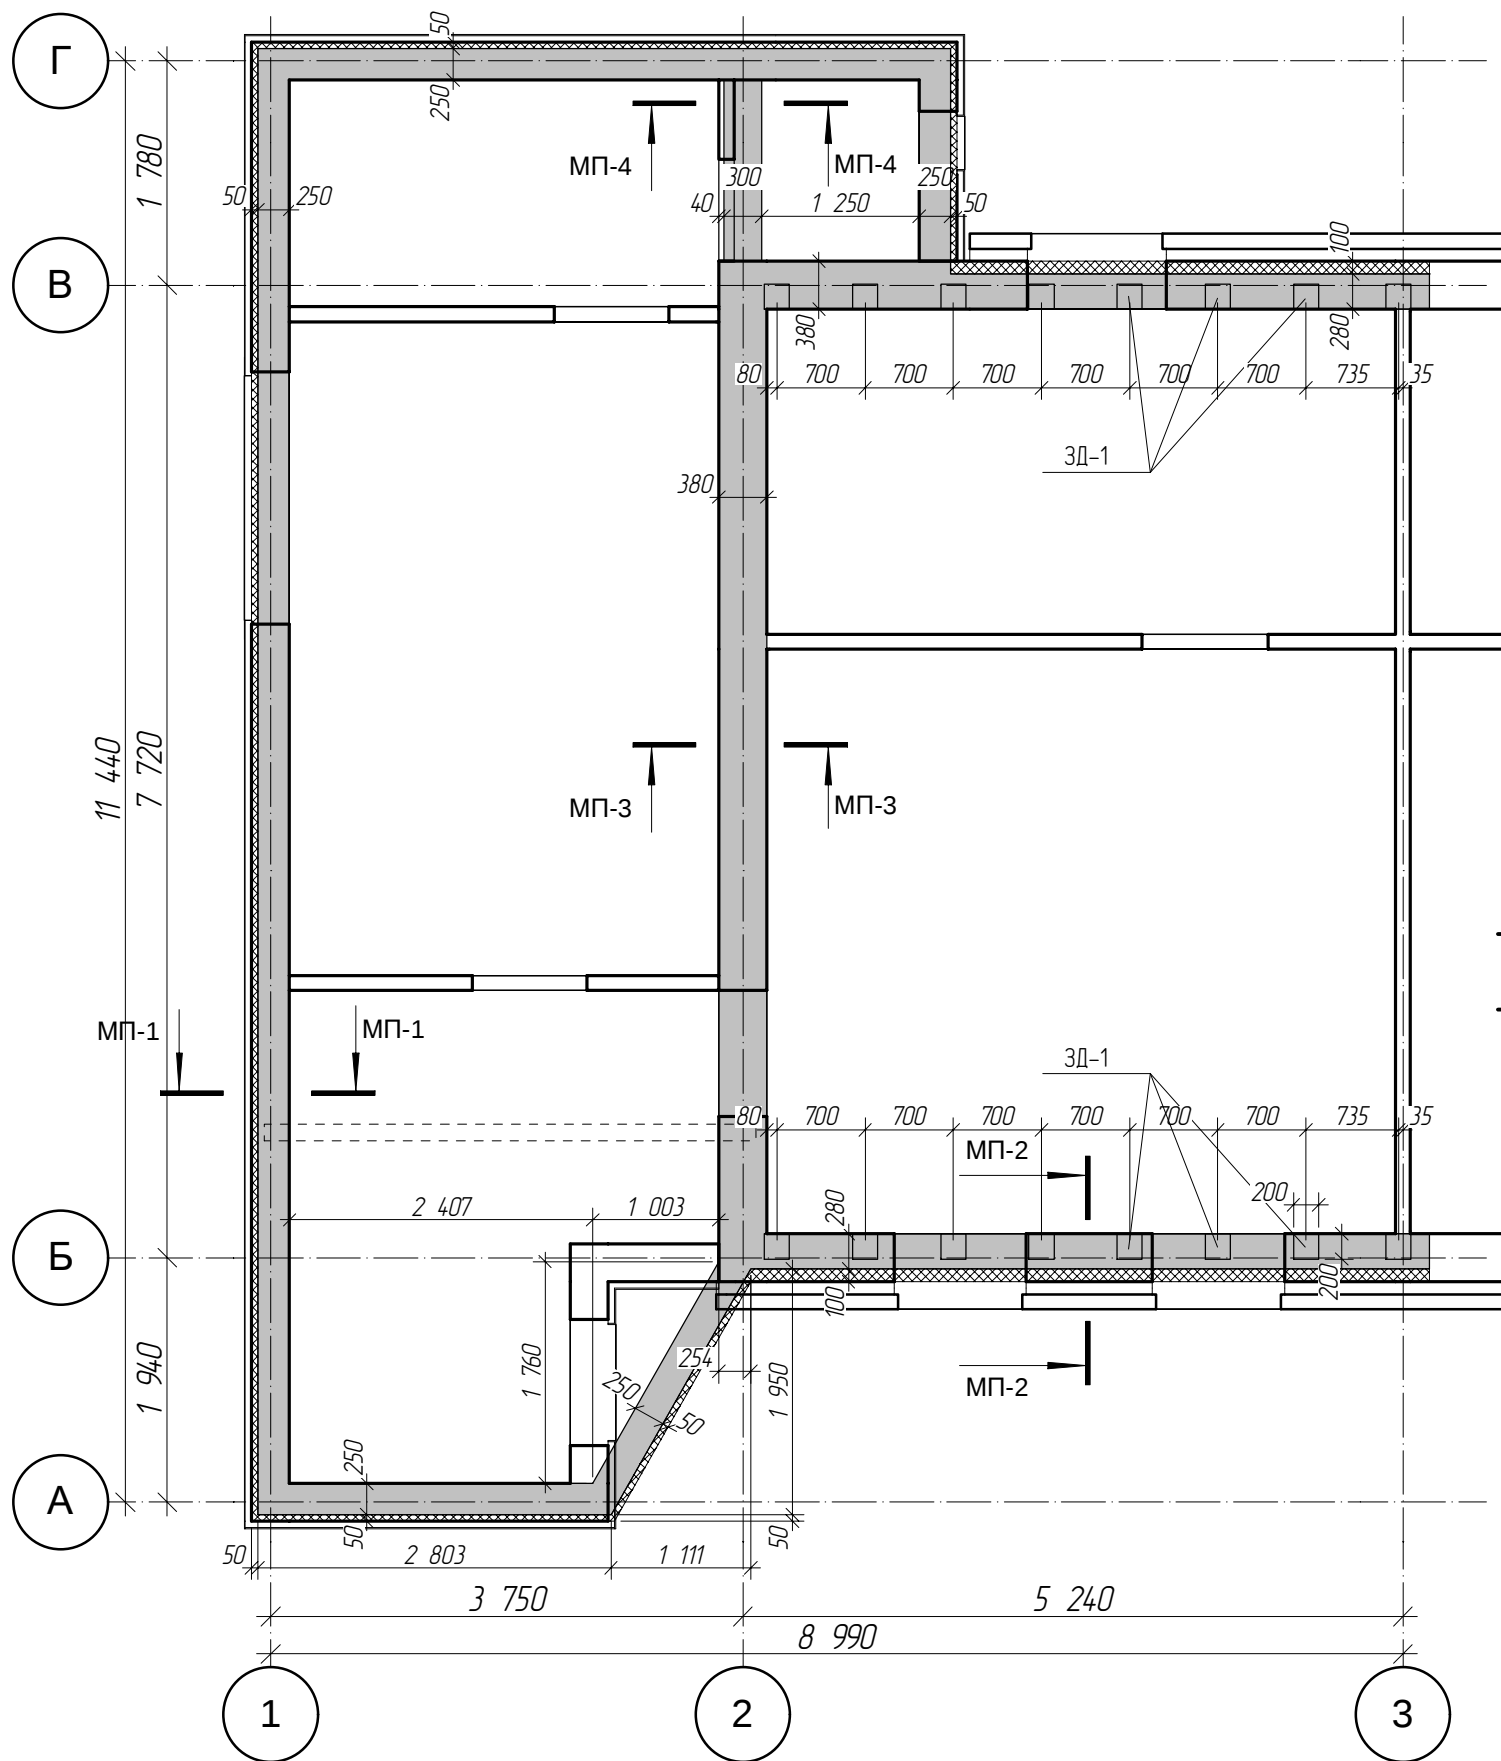

						10046.17-АБ					
						Житловий будинок по вул. Шевченка 134 в с. Софіївська Борщазівка					
Зм.	Кільк.	Арк.	№Док.	Підп.	Дата						
						Реконструкція житлового будинку			Стадія	Аркуш	Аркушів
					13.03.2018				РП	12	
						Монолітний пояс. План. Перерізи М 1:60, 1:15					

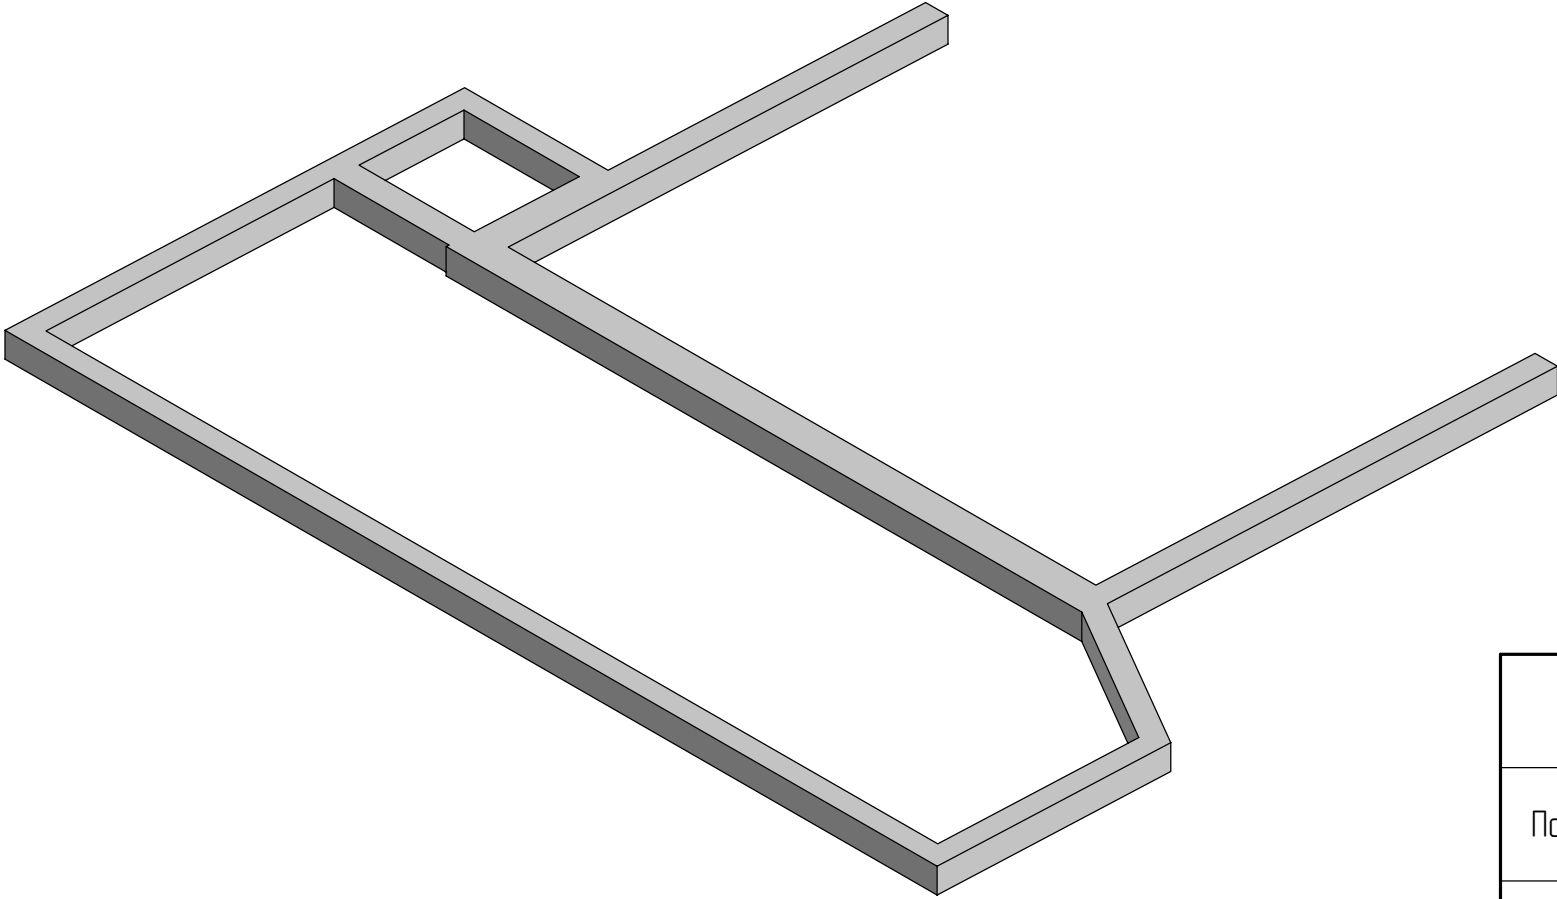

ЗД-1

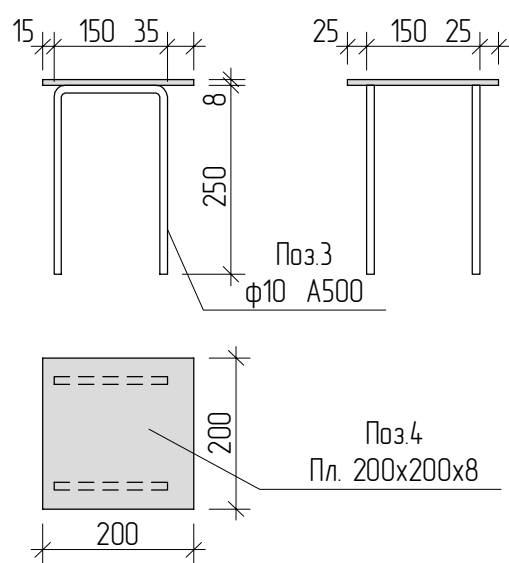

Специфікація на монолітний пояс

Поз.	Позначення	Назва	К-сть (шт.)	Маса од./кг	Примітки
1	ДСТУ 3760-2006	ф12 А500 L= 262, 200 м	-	0,888	232,83 кг
2	ДСТУ 3760-2006	ф6 А240 L= 250 м	-	0,222	55,5 кг
ЗД-1					
3	ДСТУ 3760-2006	ф10 А500 L= 630 мм	32	0,389	12,45 кг
4	СтЗпс5 ГОСТ535-88	Полоса 8x200 L= 200	16		
		Бетон С16/20	3,69 м3		

10046.17-АБ

Житловий будинок по вул. Шевченка 134 в с. Софіївська Борщагівка

Реконструкція житлового будинку


Монолітний пояс. ЗД. Специфікація
М 1:80, 1:10

Стадія	Аркуш	Аркушів
РП	13	




Погоджено:			
Зам. №			
Підпис і дата			
№0 № ор.			

Погоджено:					
Зам. №					
Підпис і дата					
№ об'єкту					

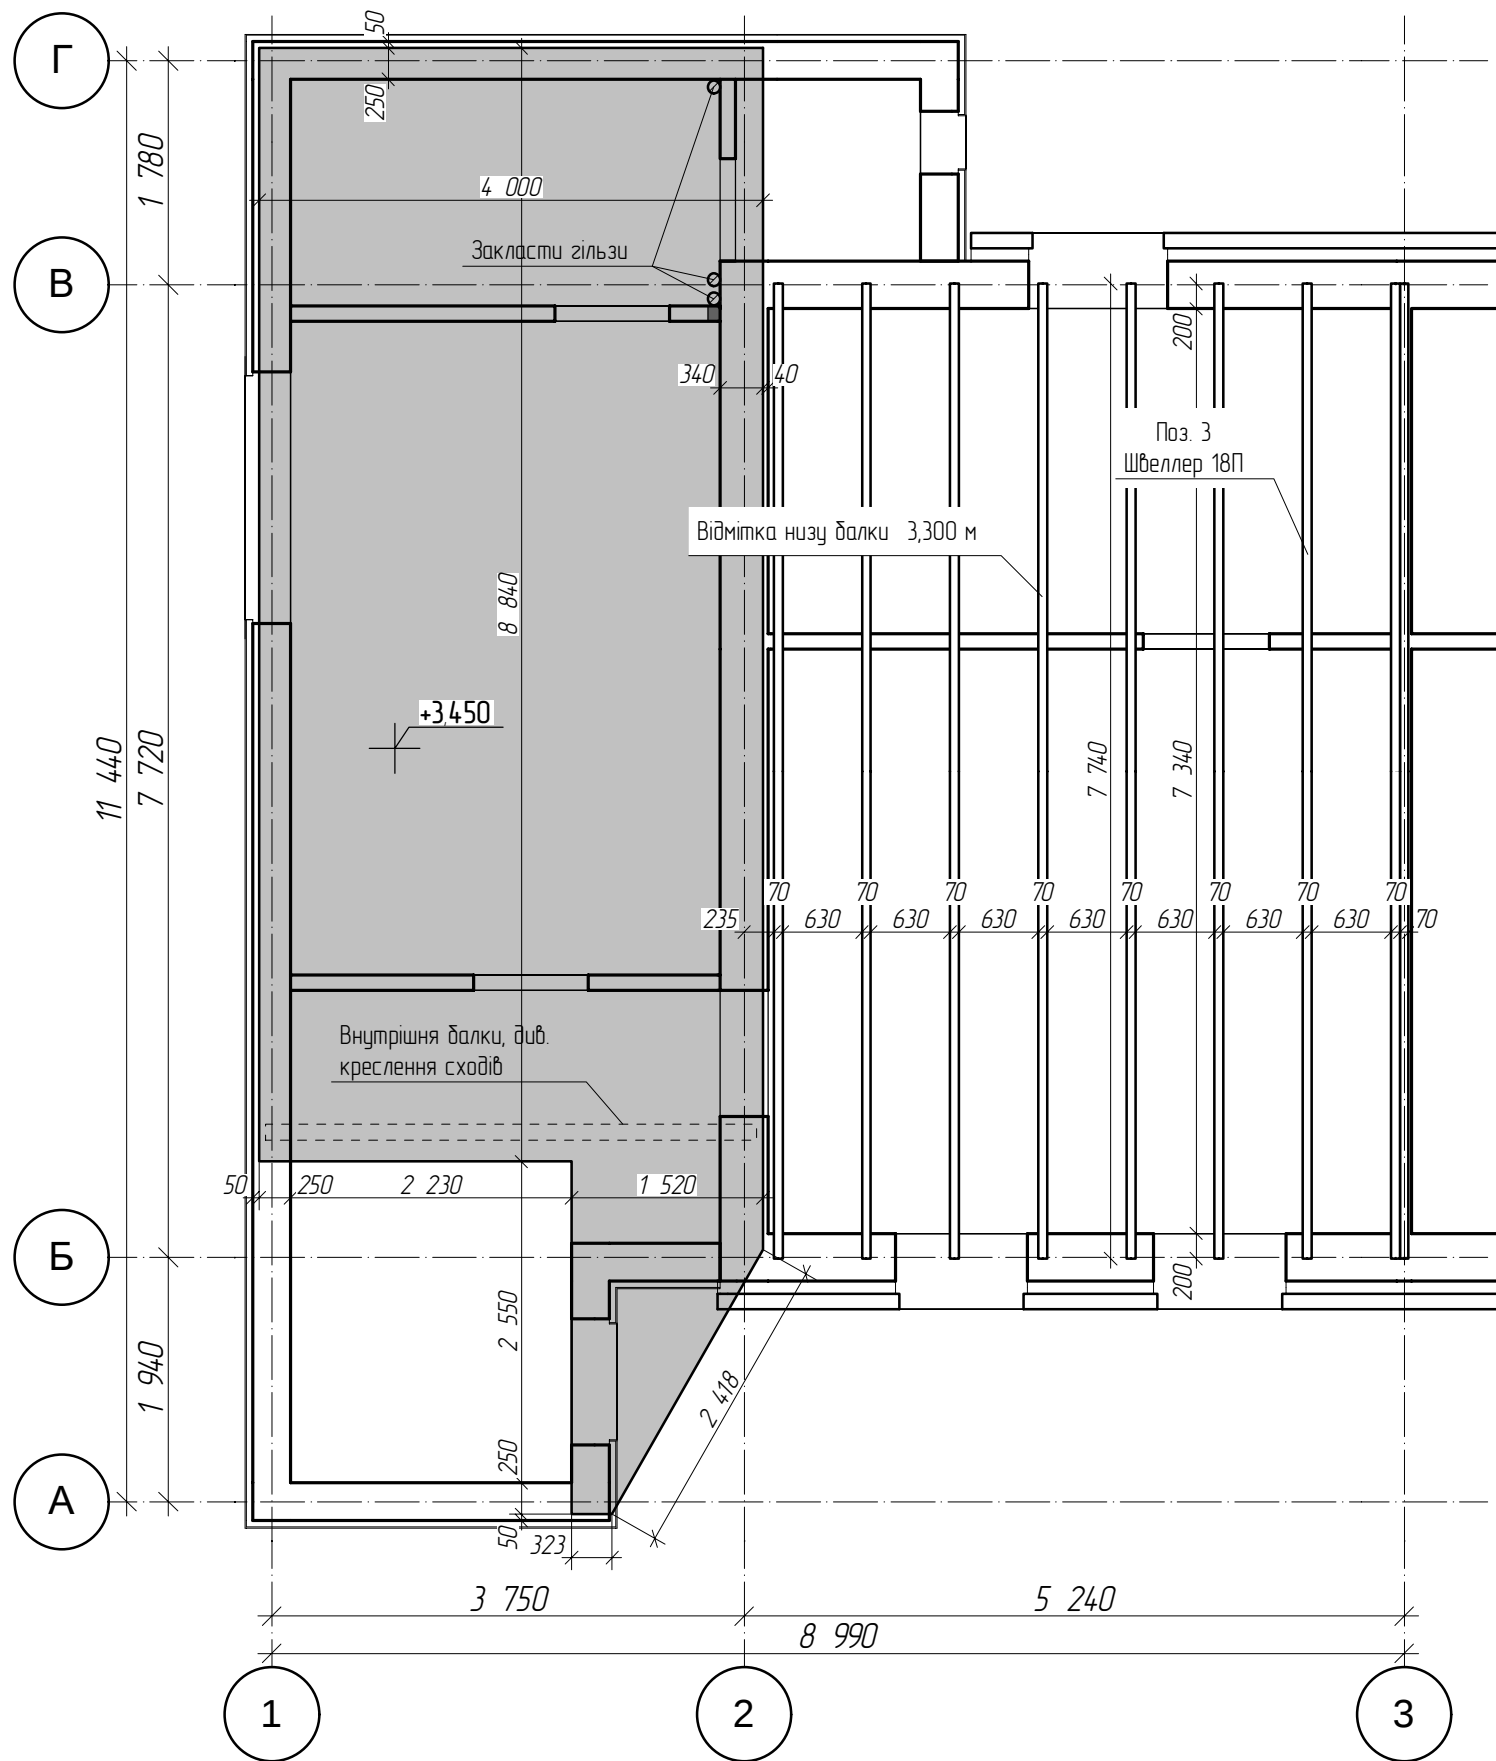


Переріз
(схема армування плити)

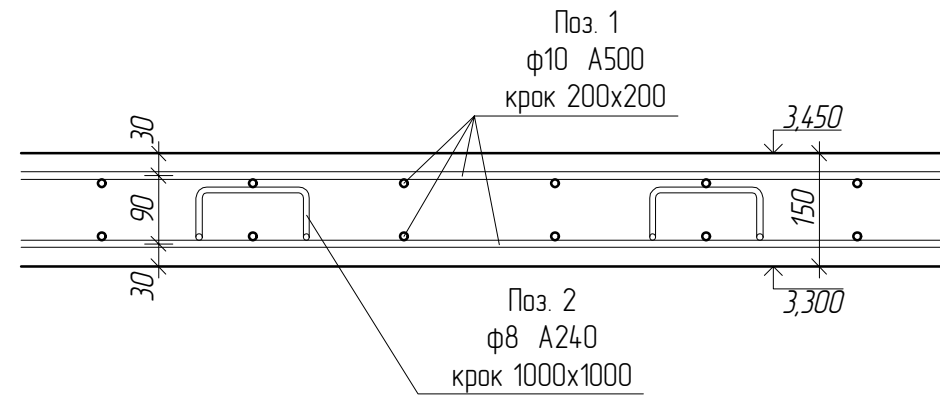

Специфікація на перекриття


Поз.	Позначення	Назва	К-сть (шт.)	Маса од./кз	Примітки
1	ДСТУ 3760-2006	ф10 А500 L= 760 м	-	0,617	469 кз
2	ДСТУ 3760-2006	ф8 А240 L= 974 мм	38	0,385	14,63 кз
3	ДСТУ 3436-96 / С235	Швеллер № 18П L= 7,74 м	9		
		Бетон С16/20	5,72 м3		

Поз. 2
(ескіз деталі)

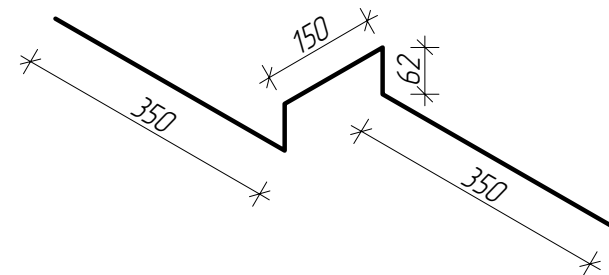


						10046.17-АБ			
						Житловий будинок по вул. Шевченка 134 в с. Софіївська Борщагівка			
Зм.	Кільк.	Арк.	№Док.	Підп.	Дата	Реконструкція житлового будинку	Стадія	Аркуш	Аркушів
					13.03.2018		РП	14	
						Перекриття 1-го поверху. План. Переріз. Специфікація М 1:60, 1:10			

Погоджено:		Зам. №		Підпис і дата		№№ ор.	

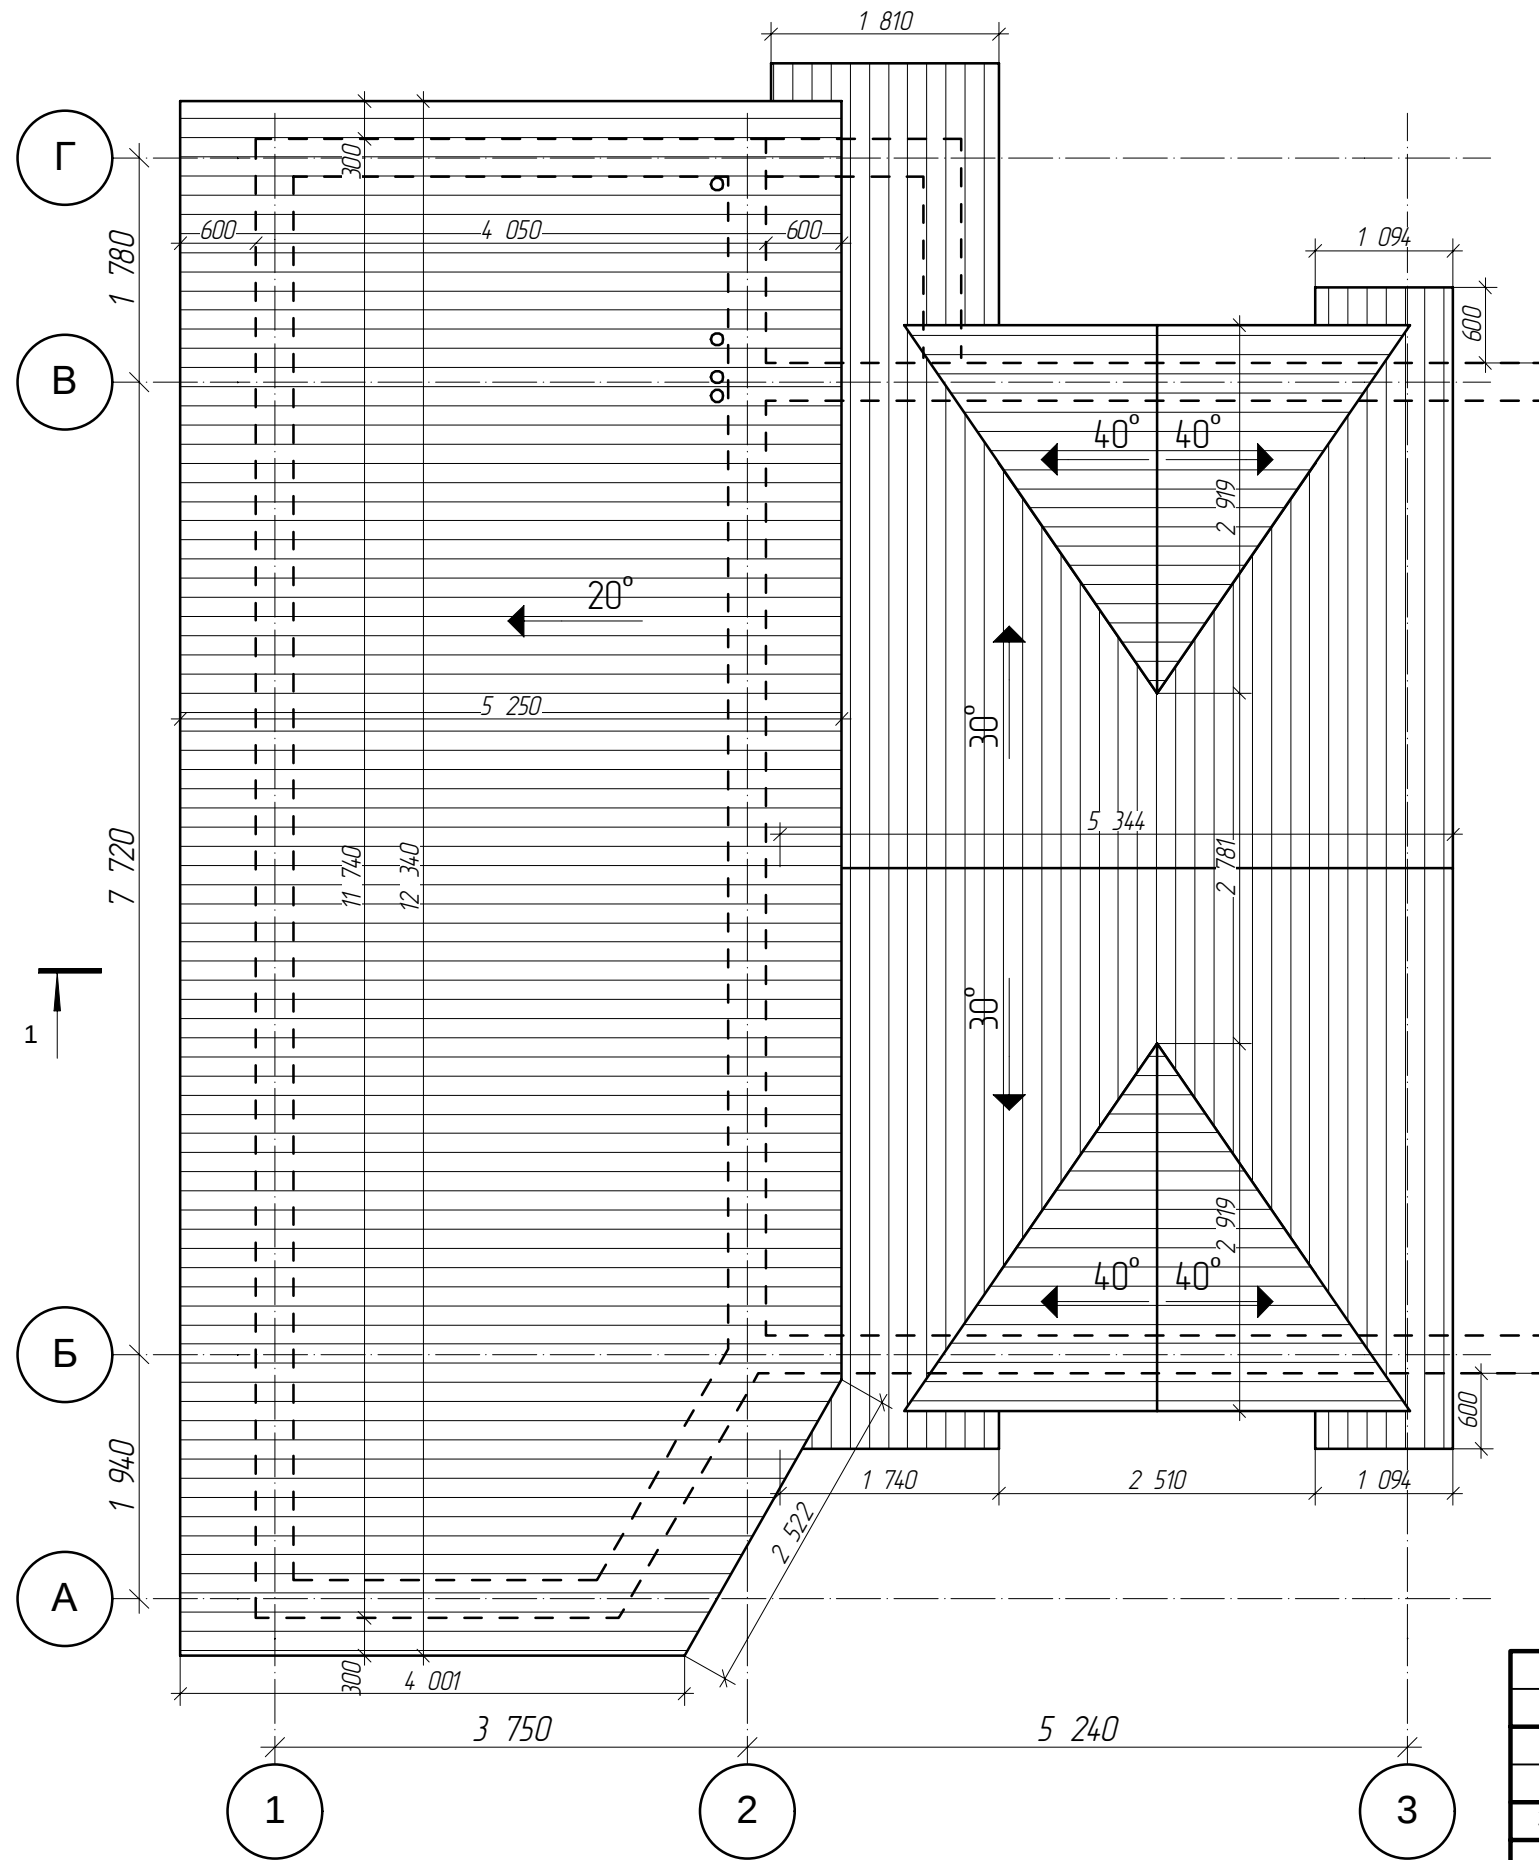


						10046.17-АБ			
						Житловий будинок по вул. Шевченка 134 в с. Софіївська Борщагівка			
Зм.	Кільк.	Арк.	№Док.	Підп.	Дата	Реконструкція житлового будинку	Стадія	Аркуш	Аркушів
					13.03.2018		РП	15	
						План даху М 160			

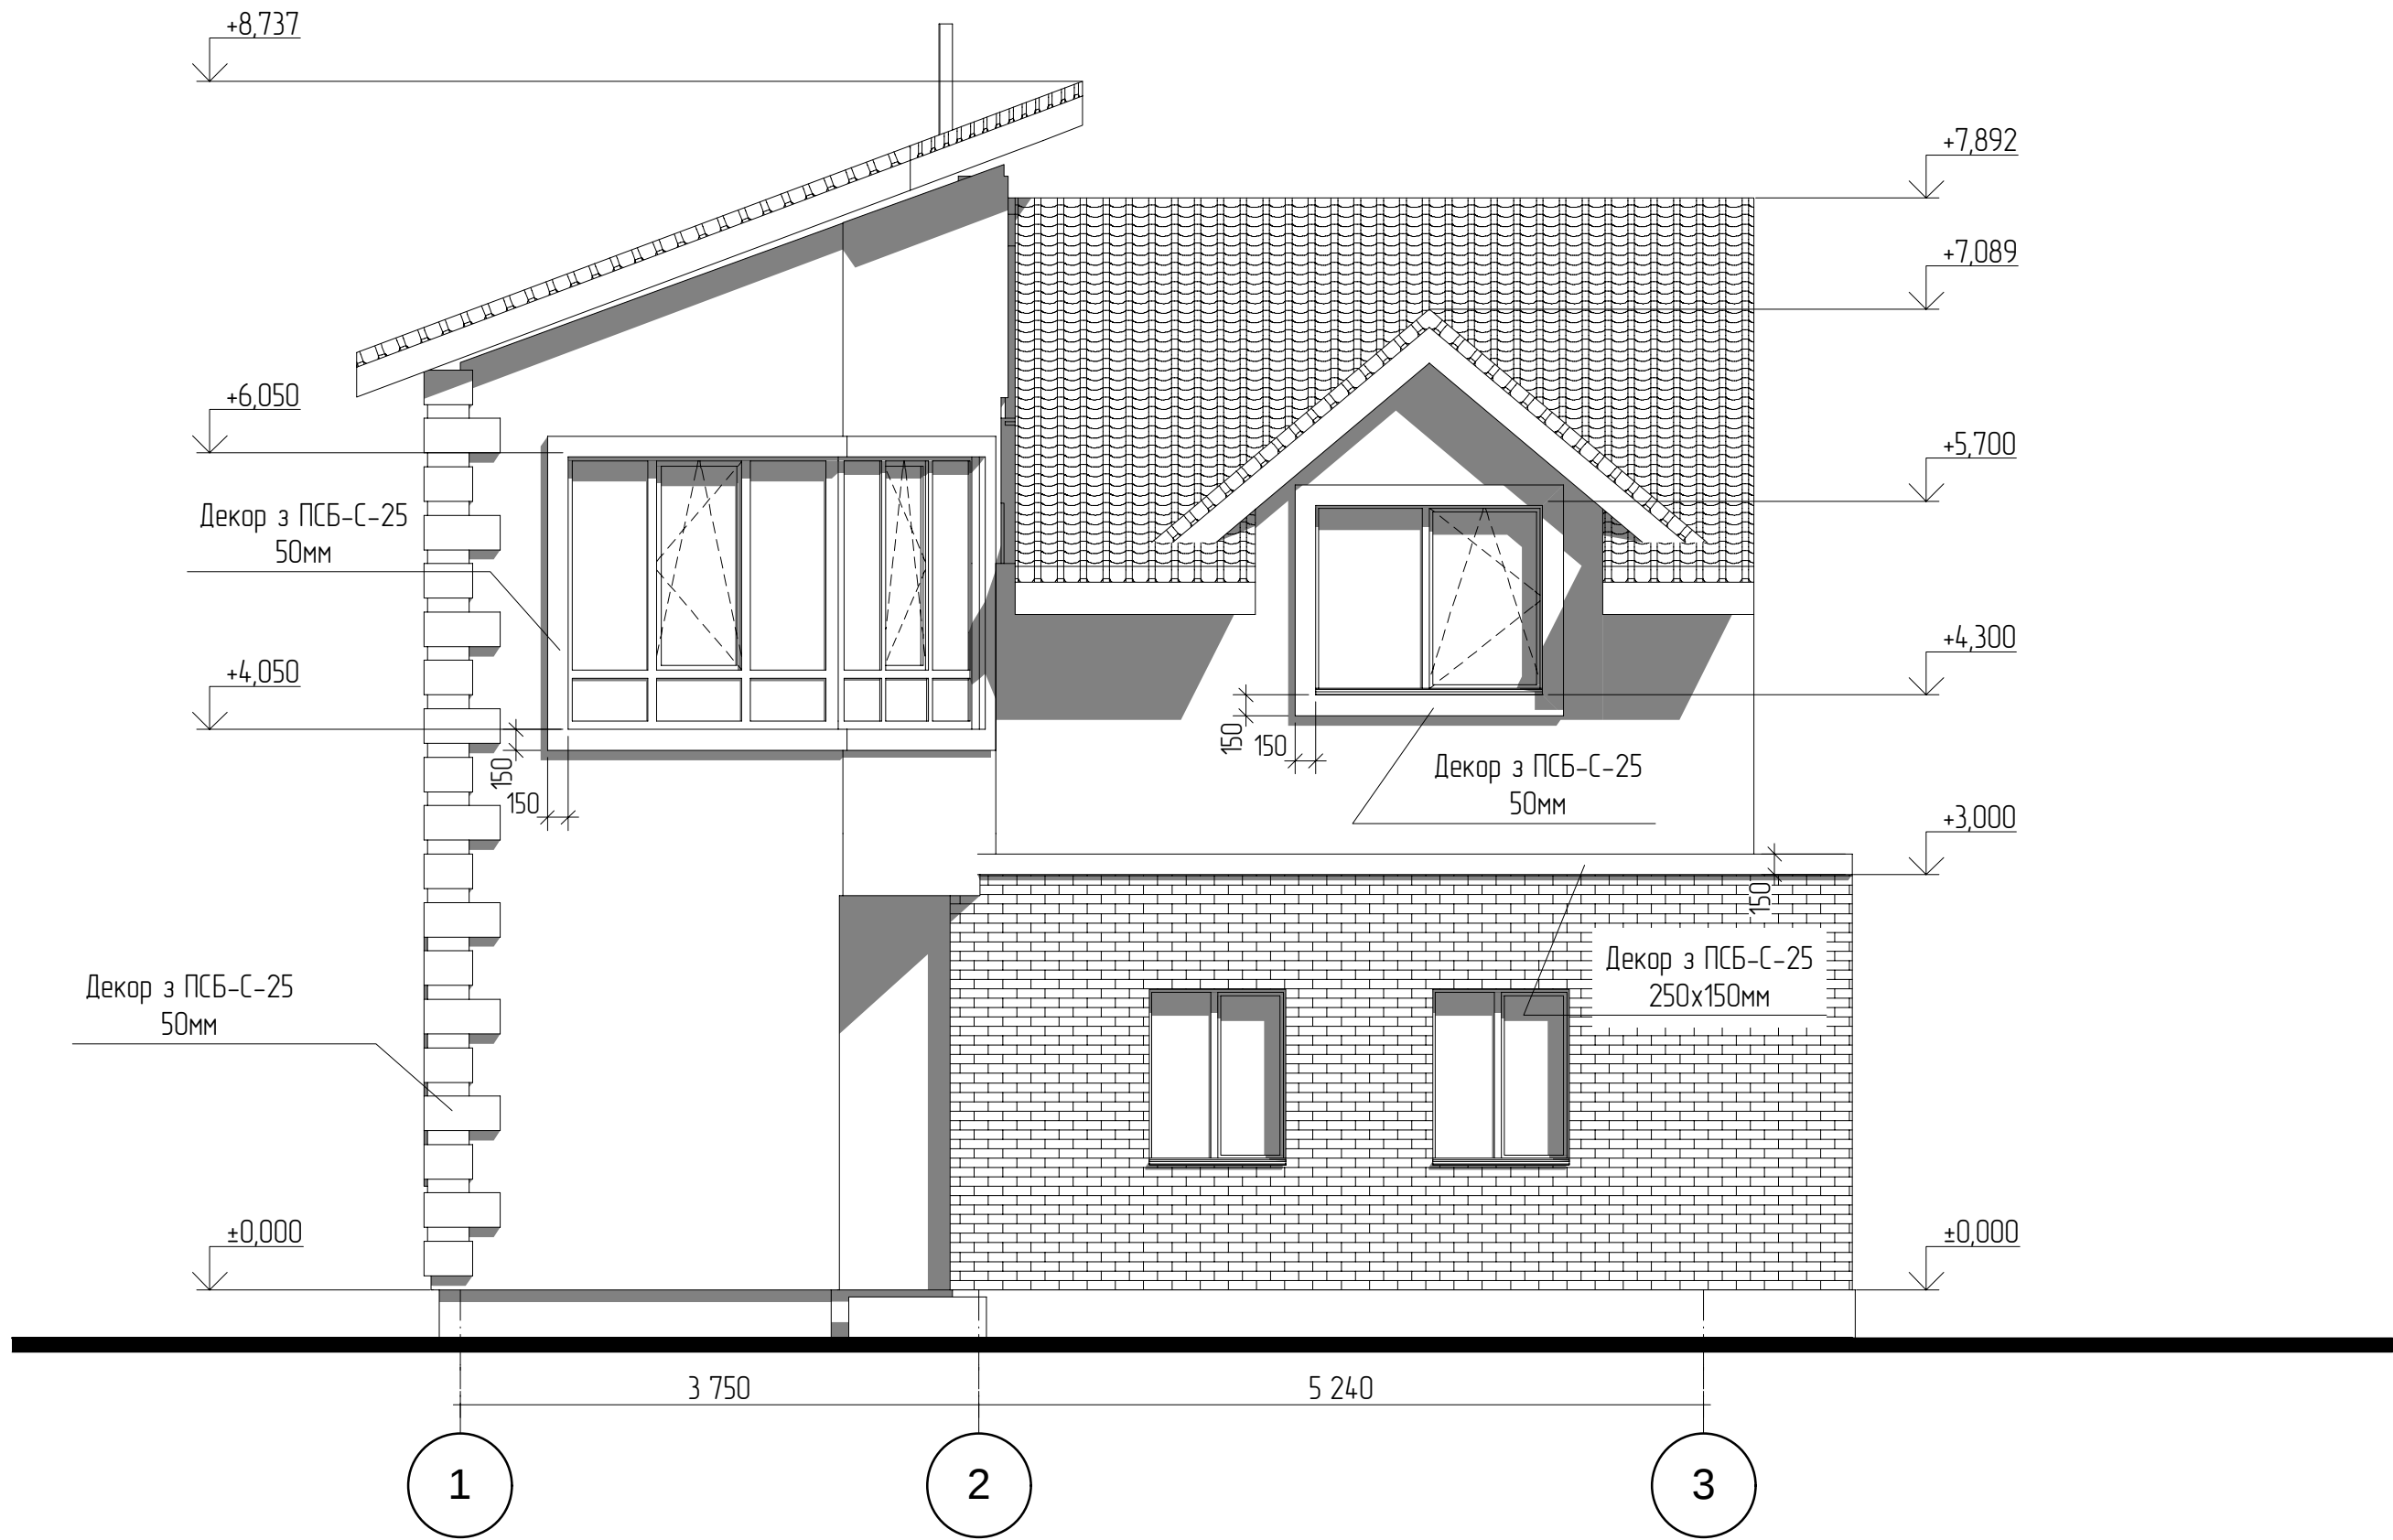


Погоджено:					
Зам. №					
Підпис і дата					
№№ ор.					

						10046.17-АБ			
						Житловий будинок по вул. Шевченка 134 в с. Софіївська Борщагівка			
Зм.	Кільк.	Арк.	№Док.	Підп.	Дата	Реконструкція житлового будинку	Стадія	Аркуш	Аркушів
					13.03.2018		РП	16	
							Фасад в осях 1-3 М 150 		

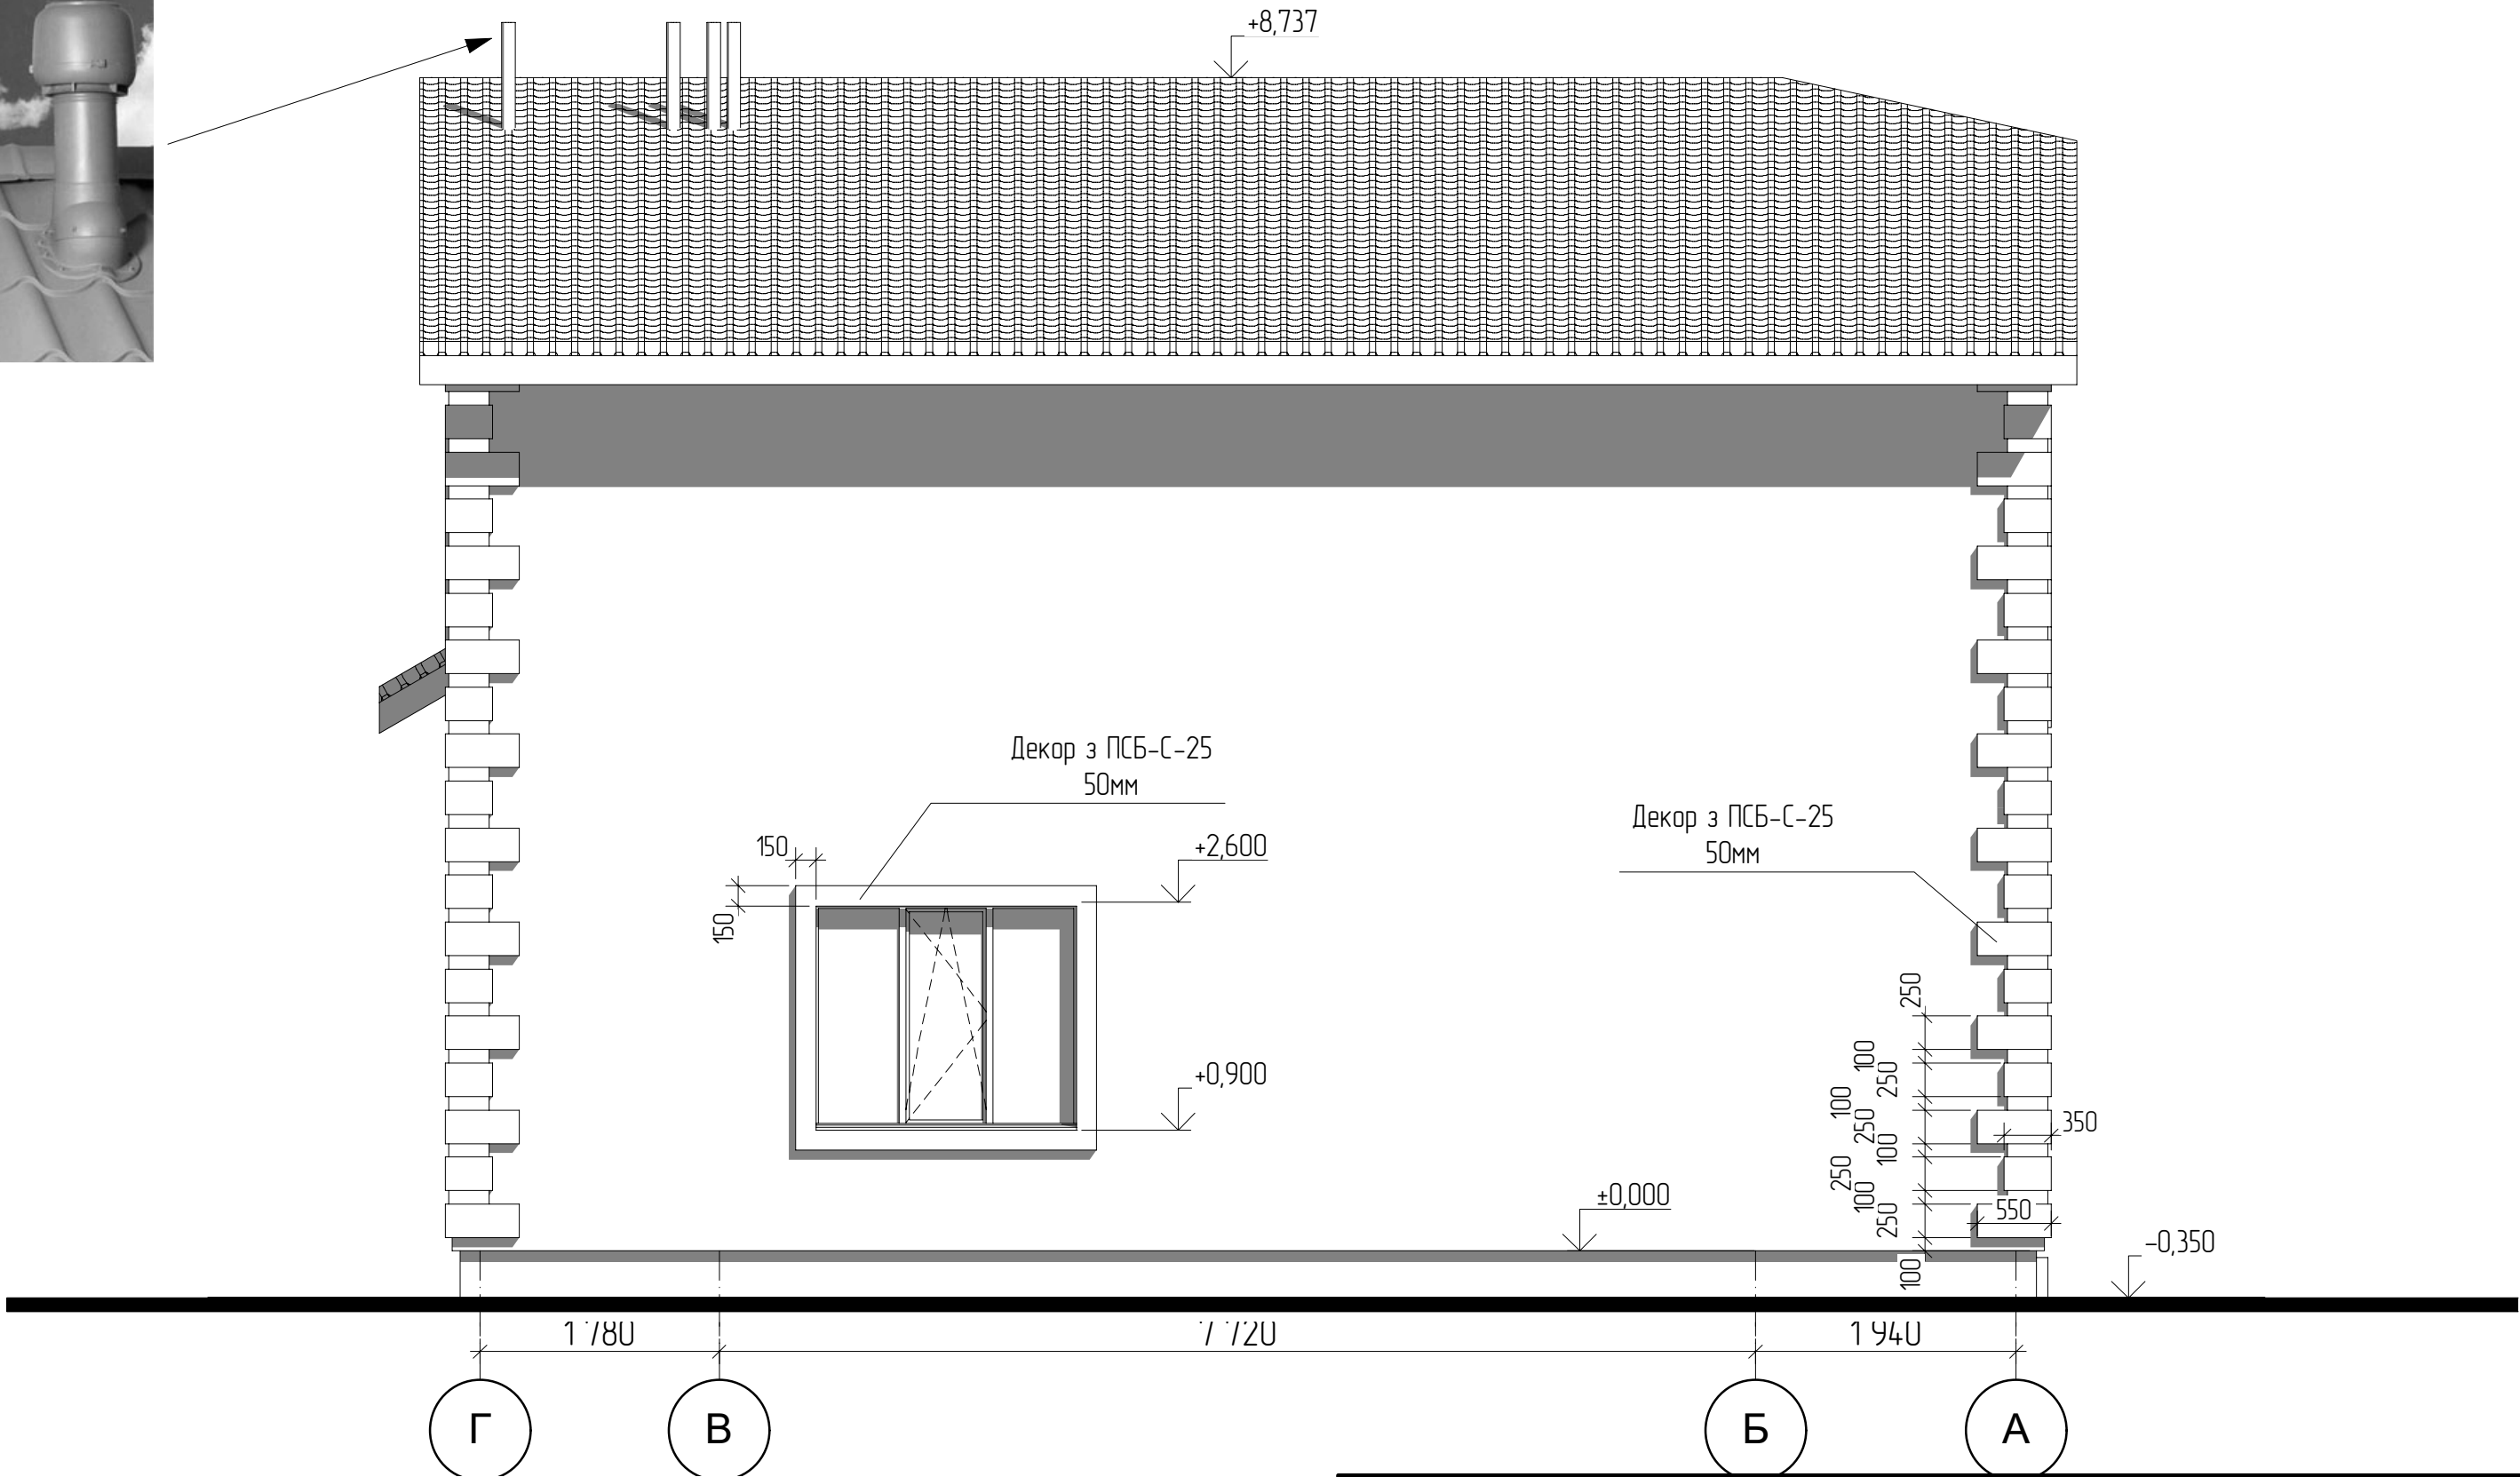

Погоджено:					
Зам. №					
Підпис і дата					
№№ ор.					


						10046.17-АБ			
						Житловий будинок по вул. Шевченка 134 в с. Софіївська Борщагівка			
Зм.	Кільк.	Арк.	№Док.	Підп.	Дата	Реконструкція житлового будинку	Стадія	Аркуш	Аркушів
					13.03.2018		РП	17	
							Фасад в осях Г-А М 150 		

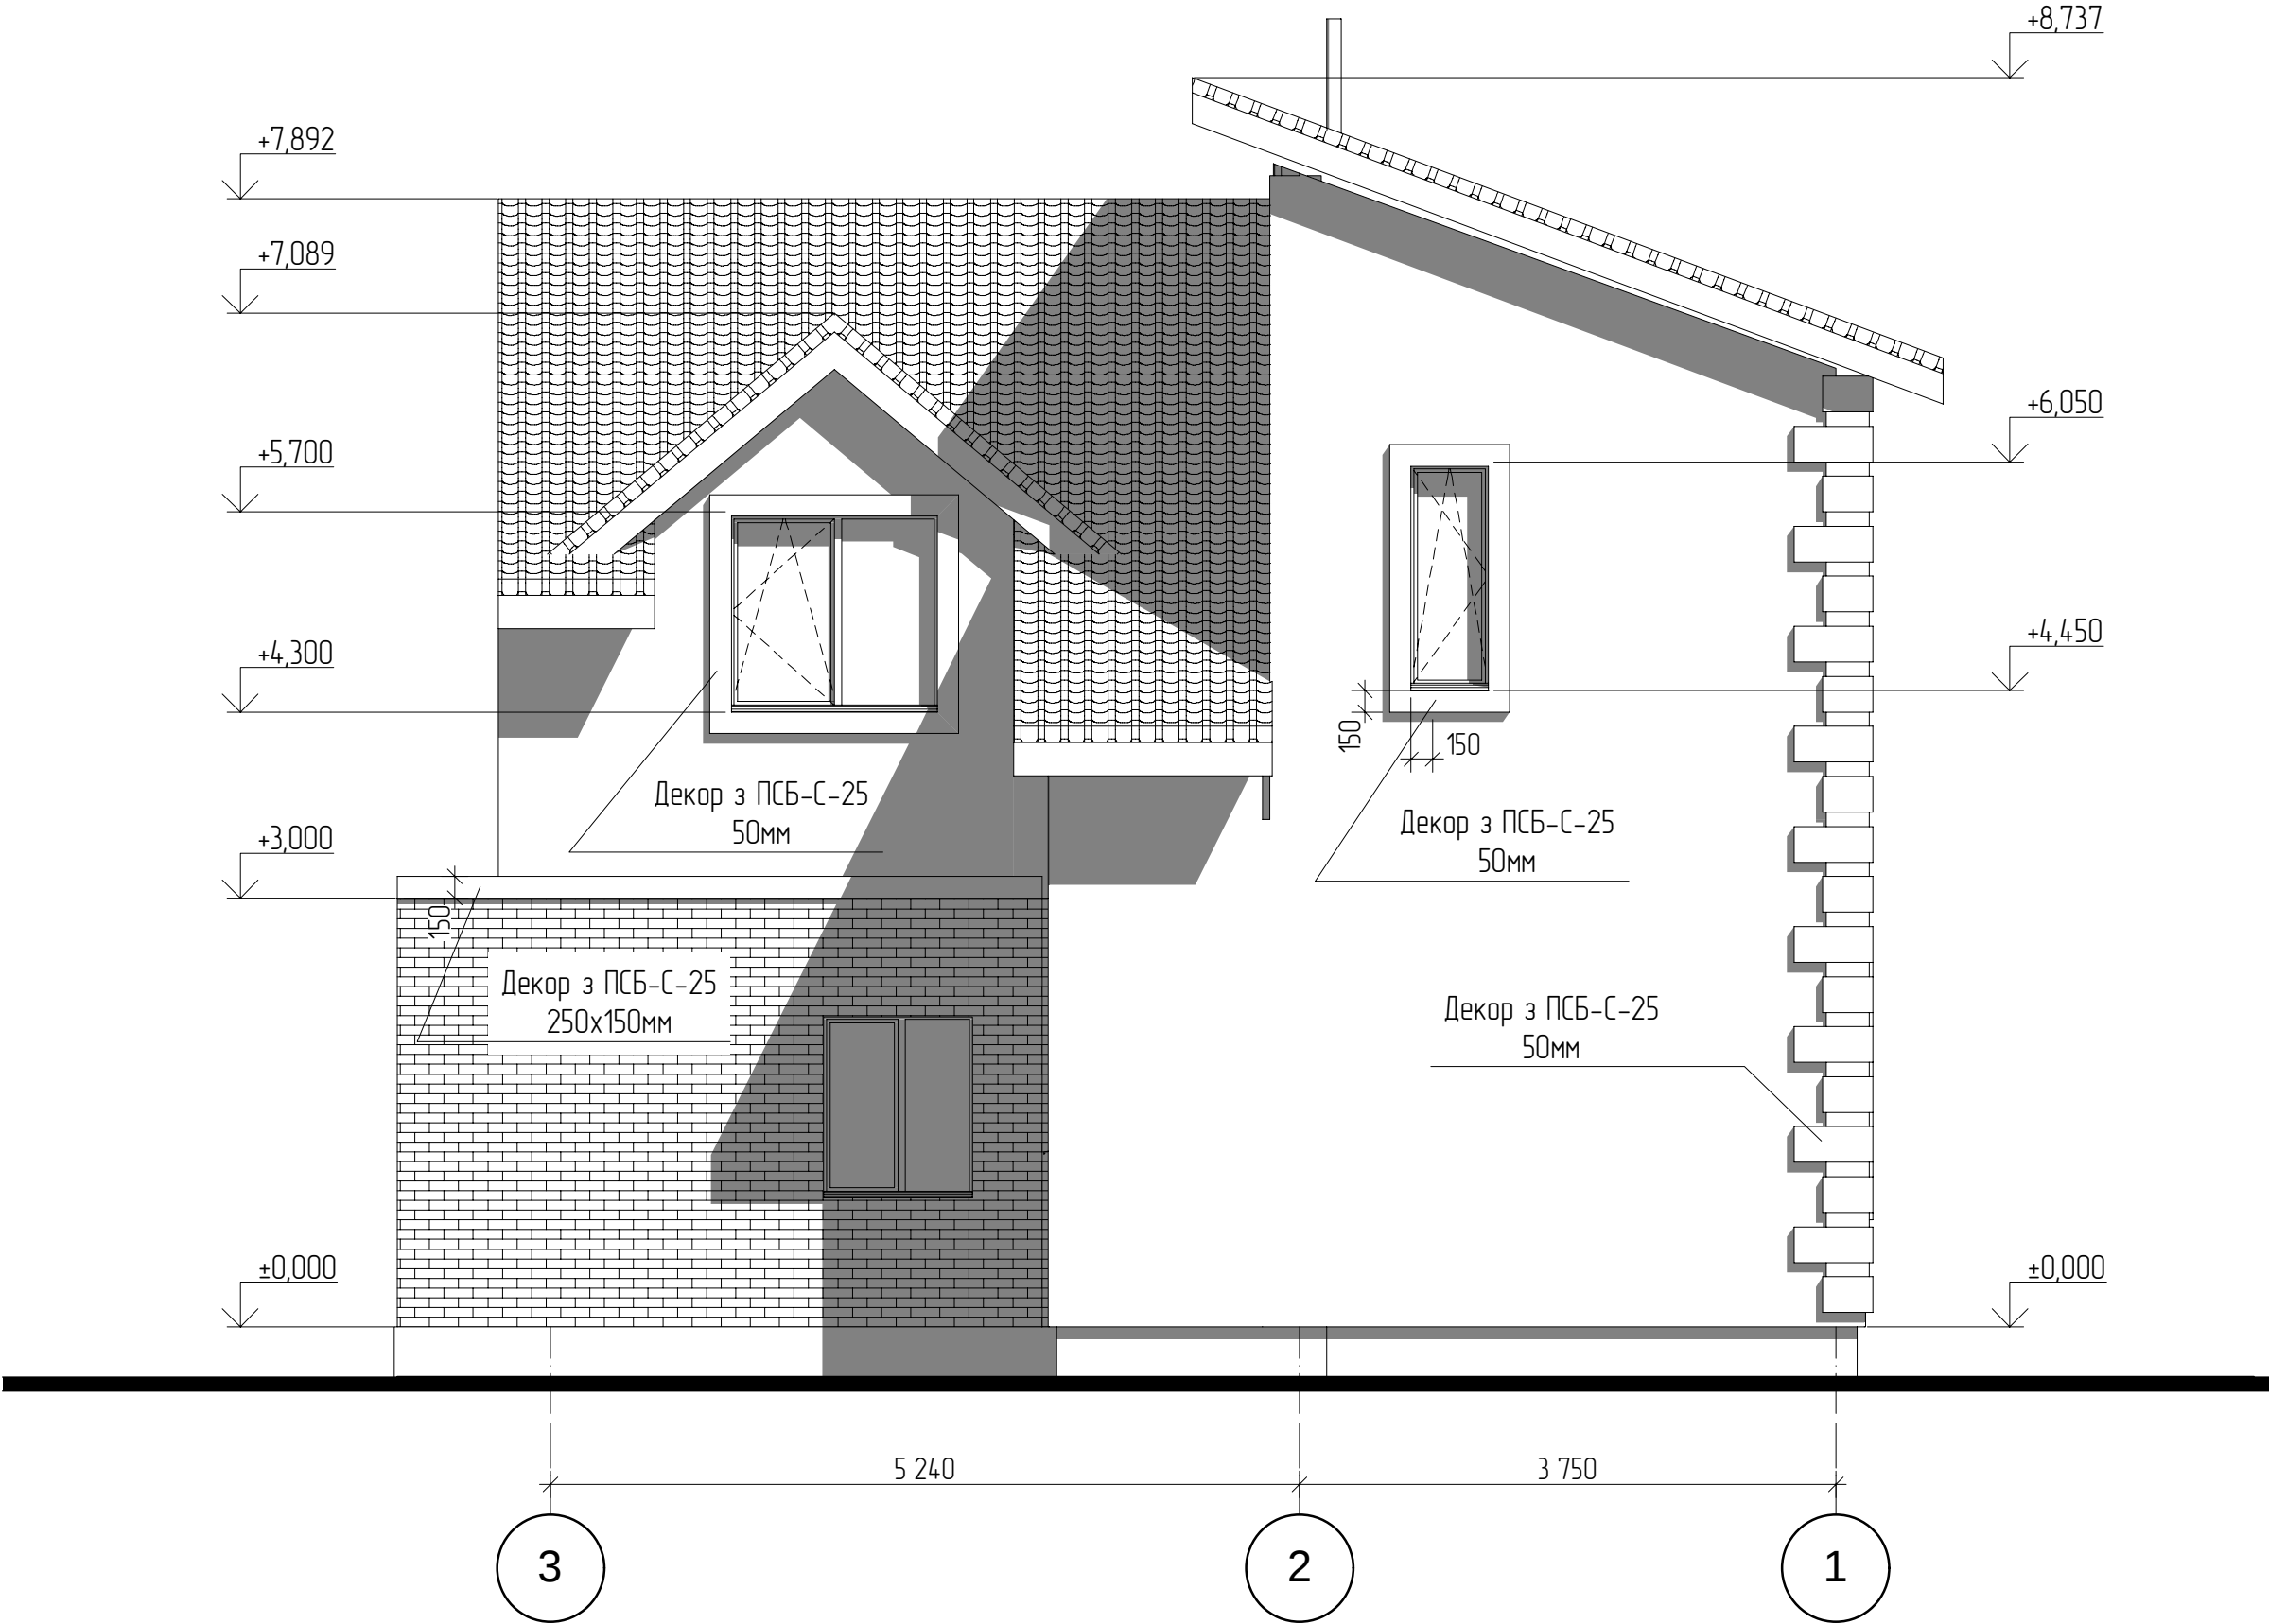


Погоджено:					
Зам. №					
Підпис і дата					
№ об'єкту					

						10046.17-АБ			
						Житловий будинок по вул. Шевченка 134 в с. Софіївська Борщагівка			
Зм.	Кільк.	Арк.	№Док.	Підп.	Дата	Реконструкція житлового будинку	Стадія	Аркуш	Аркушів
					13.03.2018		РП	18	
						Фасад в осях 3-1 М 150			


Погоджено:					
Зам. №					
Підпис і дата					
№№ ар.					

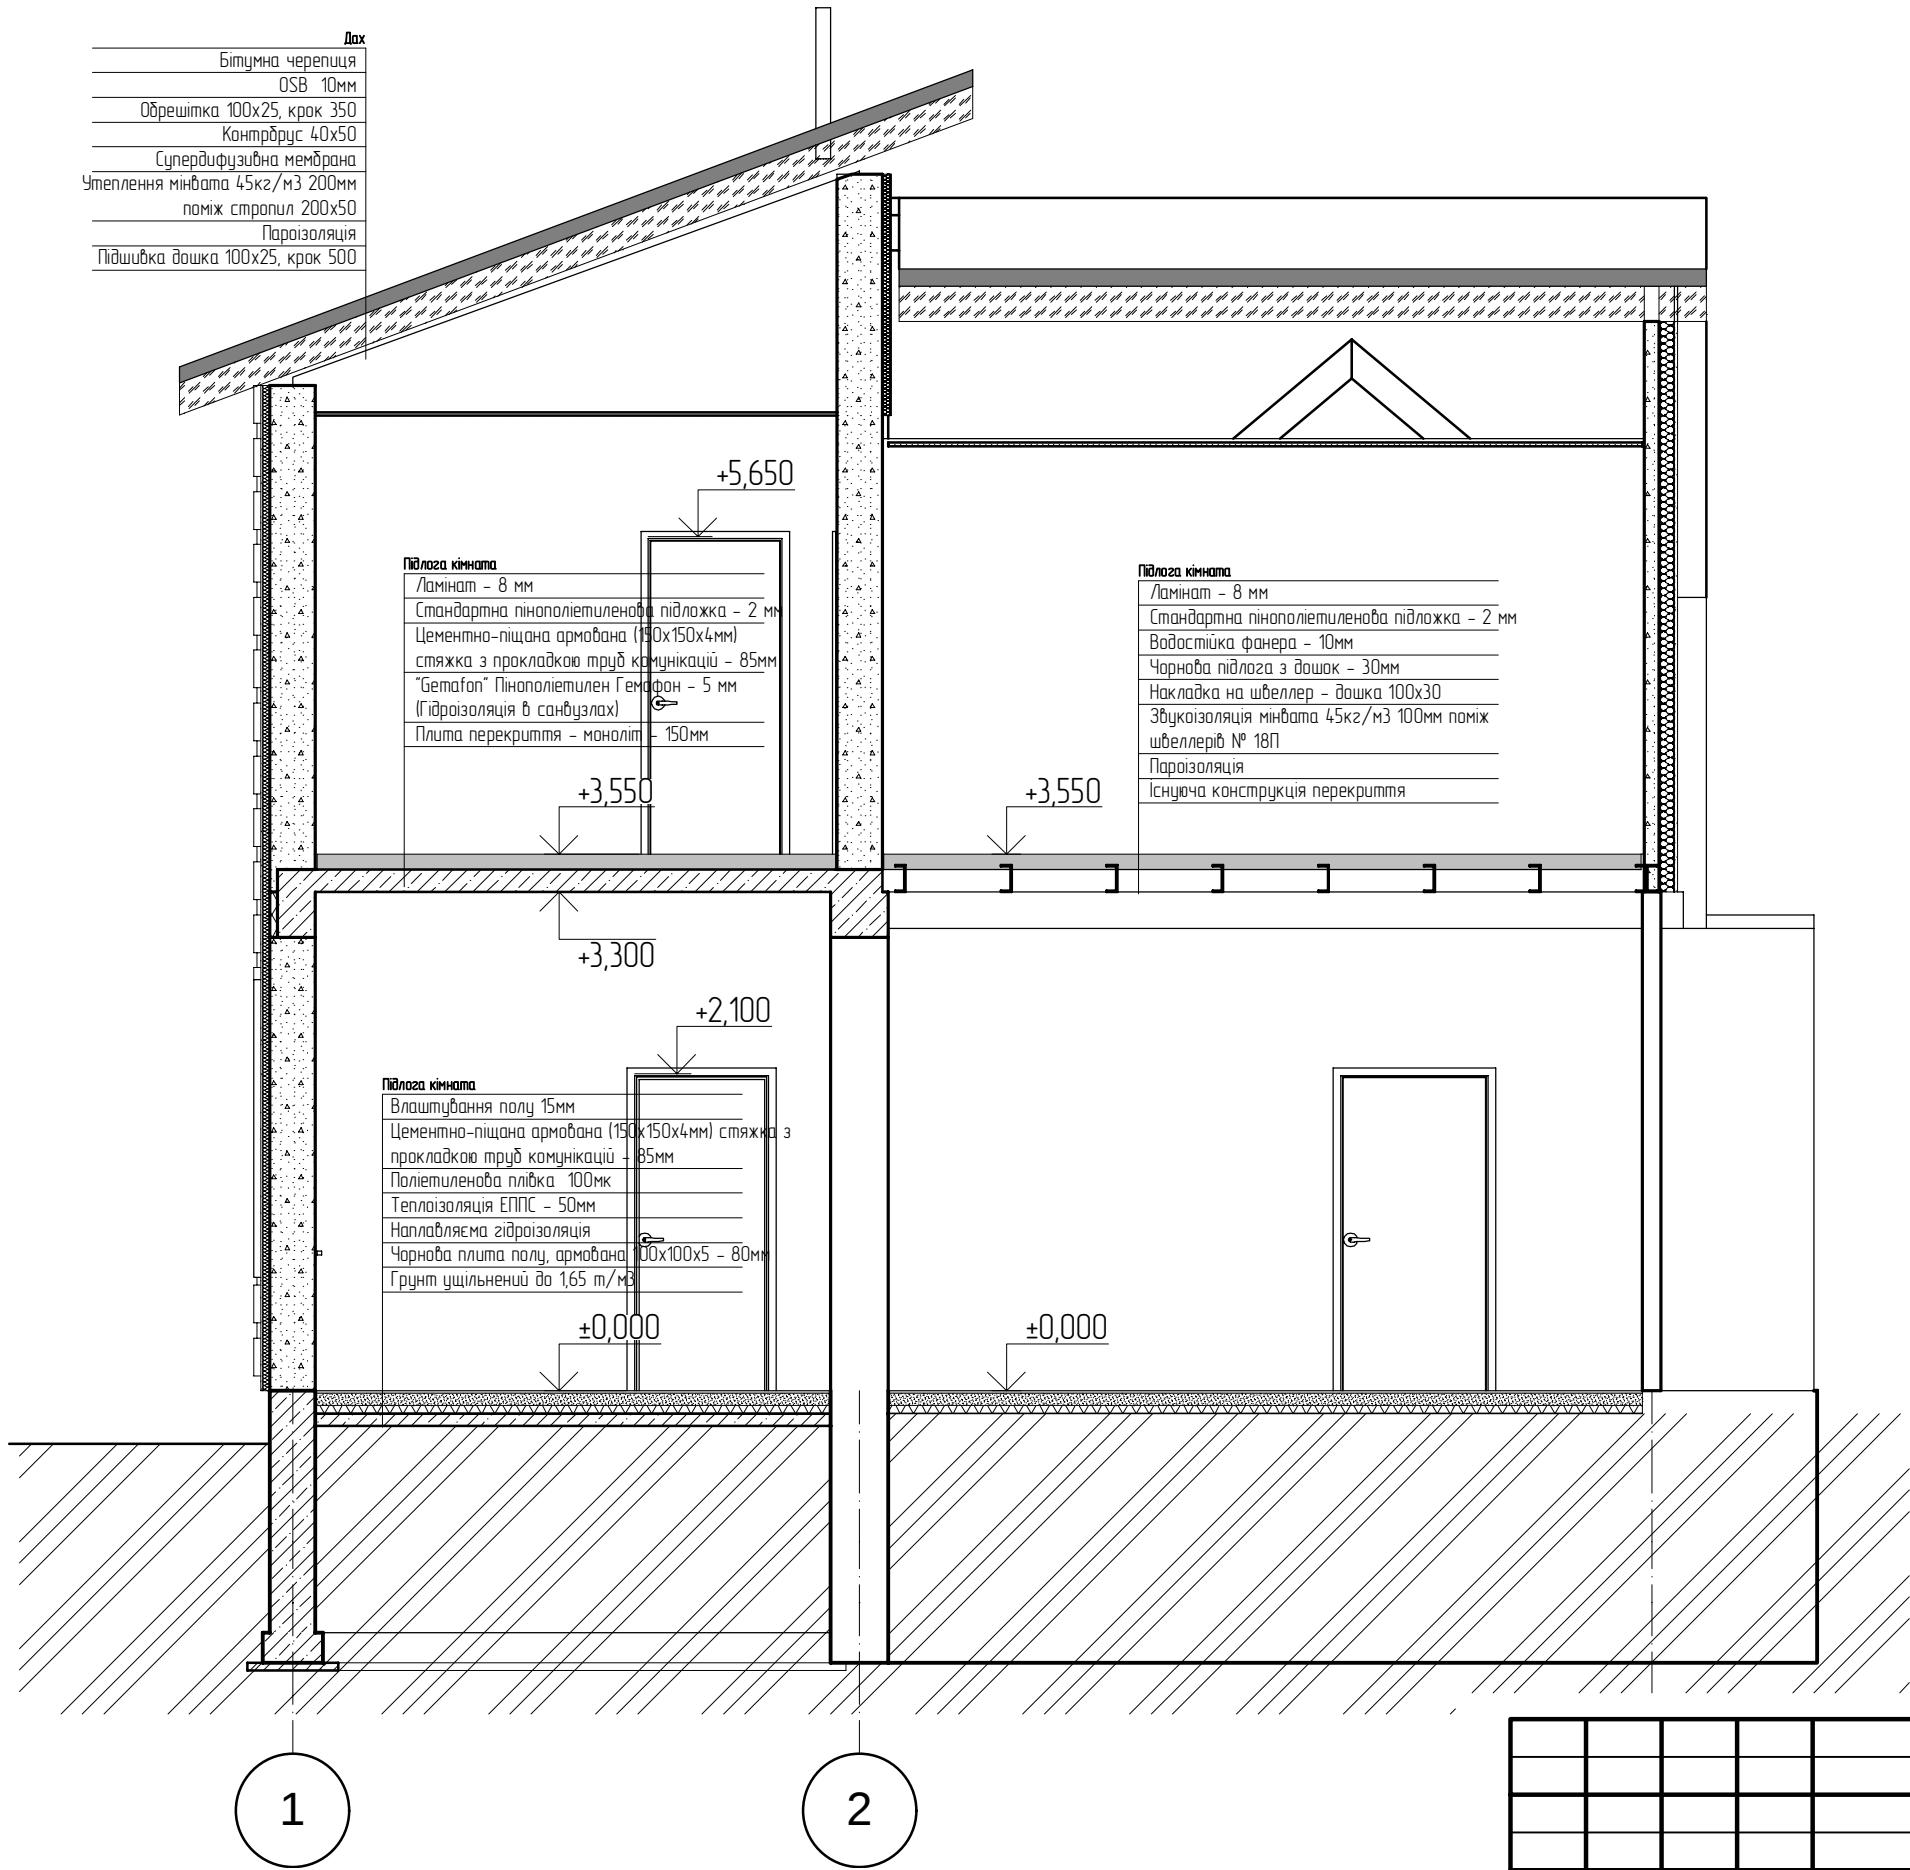


						10046.17-АБ			
						Житловий будинок по вул. Шевченка 134 в с. Софіївська Борщагівка			
Зм.	Кільк.	Арк.	№Док.	Підп.	Дата	Реконструкція житлового будинку	Стадія	Аркуш	Аркушів
					13.03.2018		РП	19	
						Розріз 1-1 М 1:50			

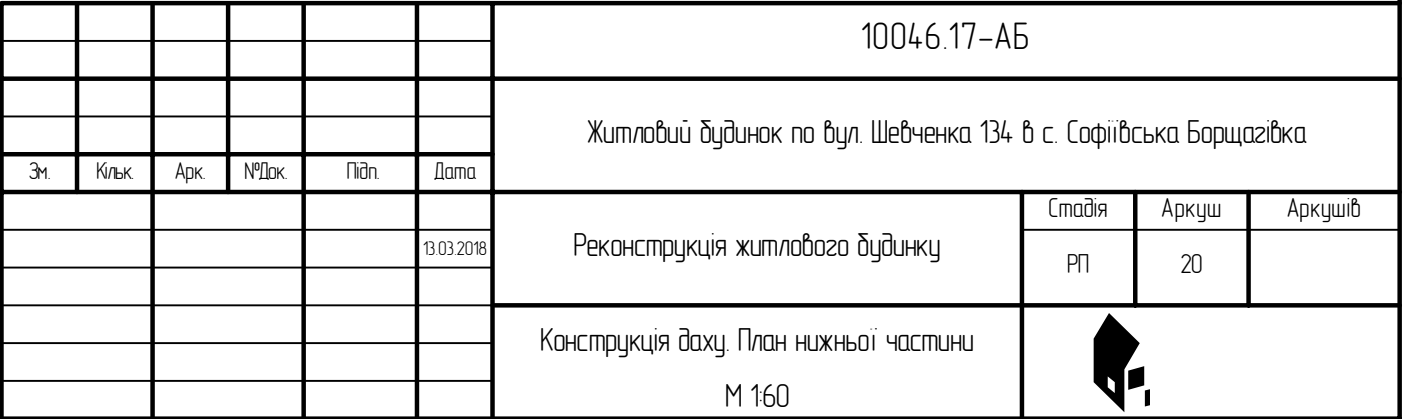

Погоджено:		Зам. №		Підпис і дата		№№ ор.	

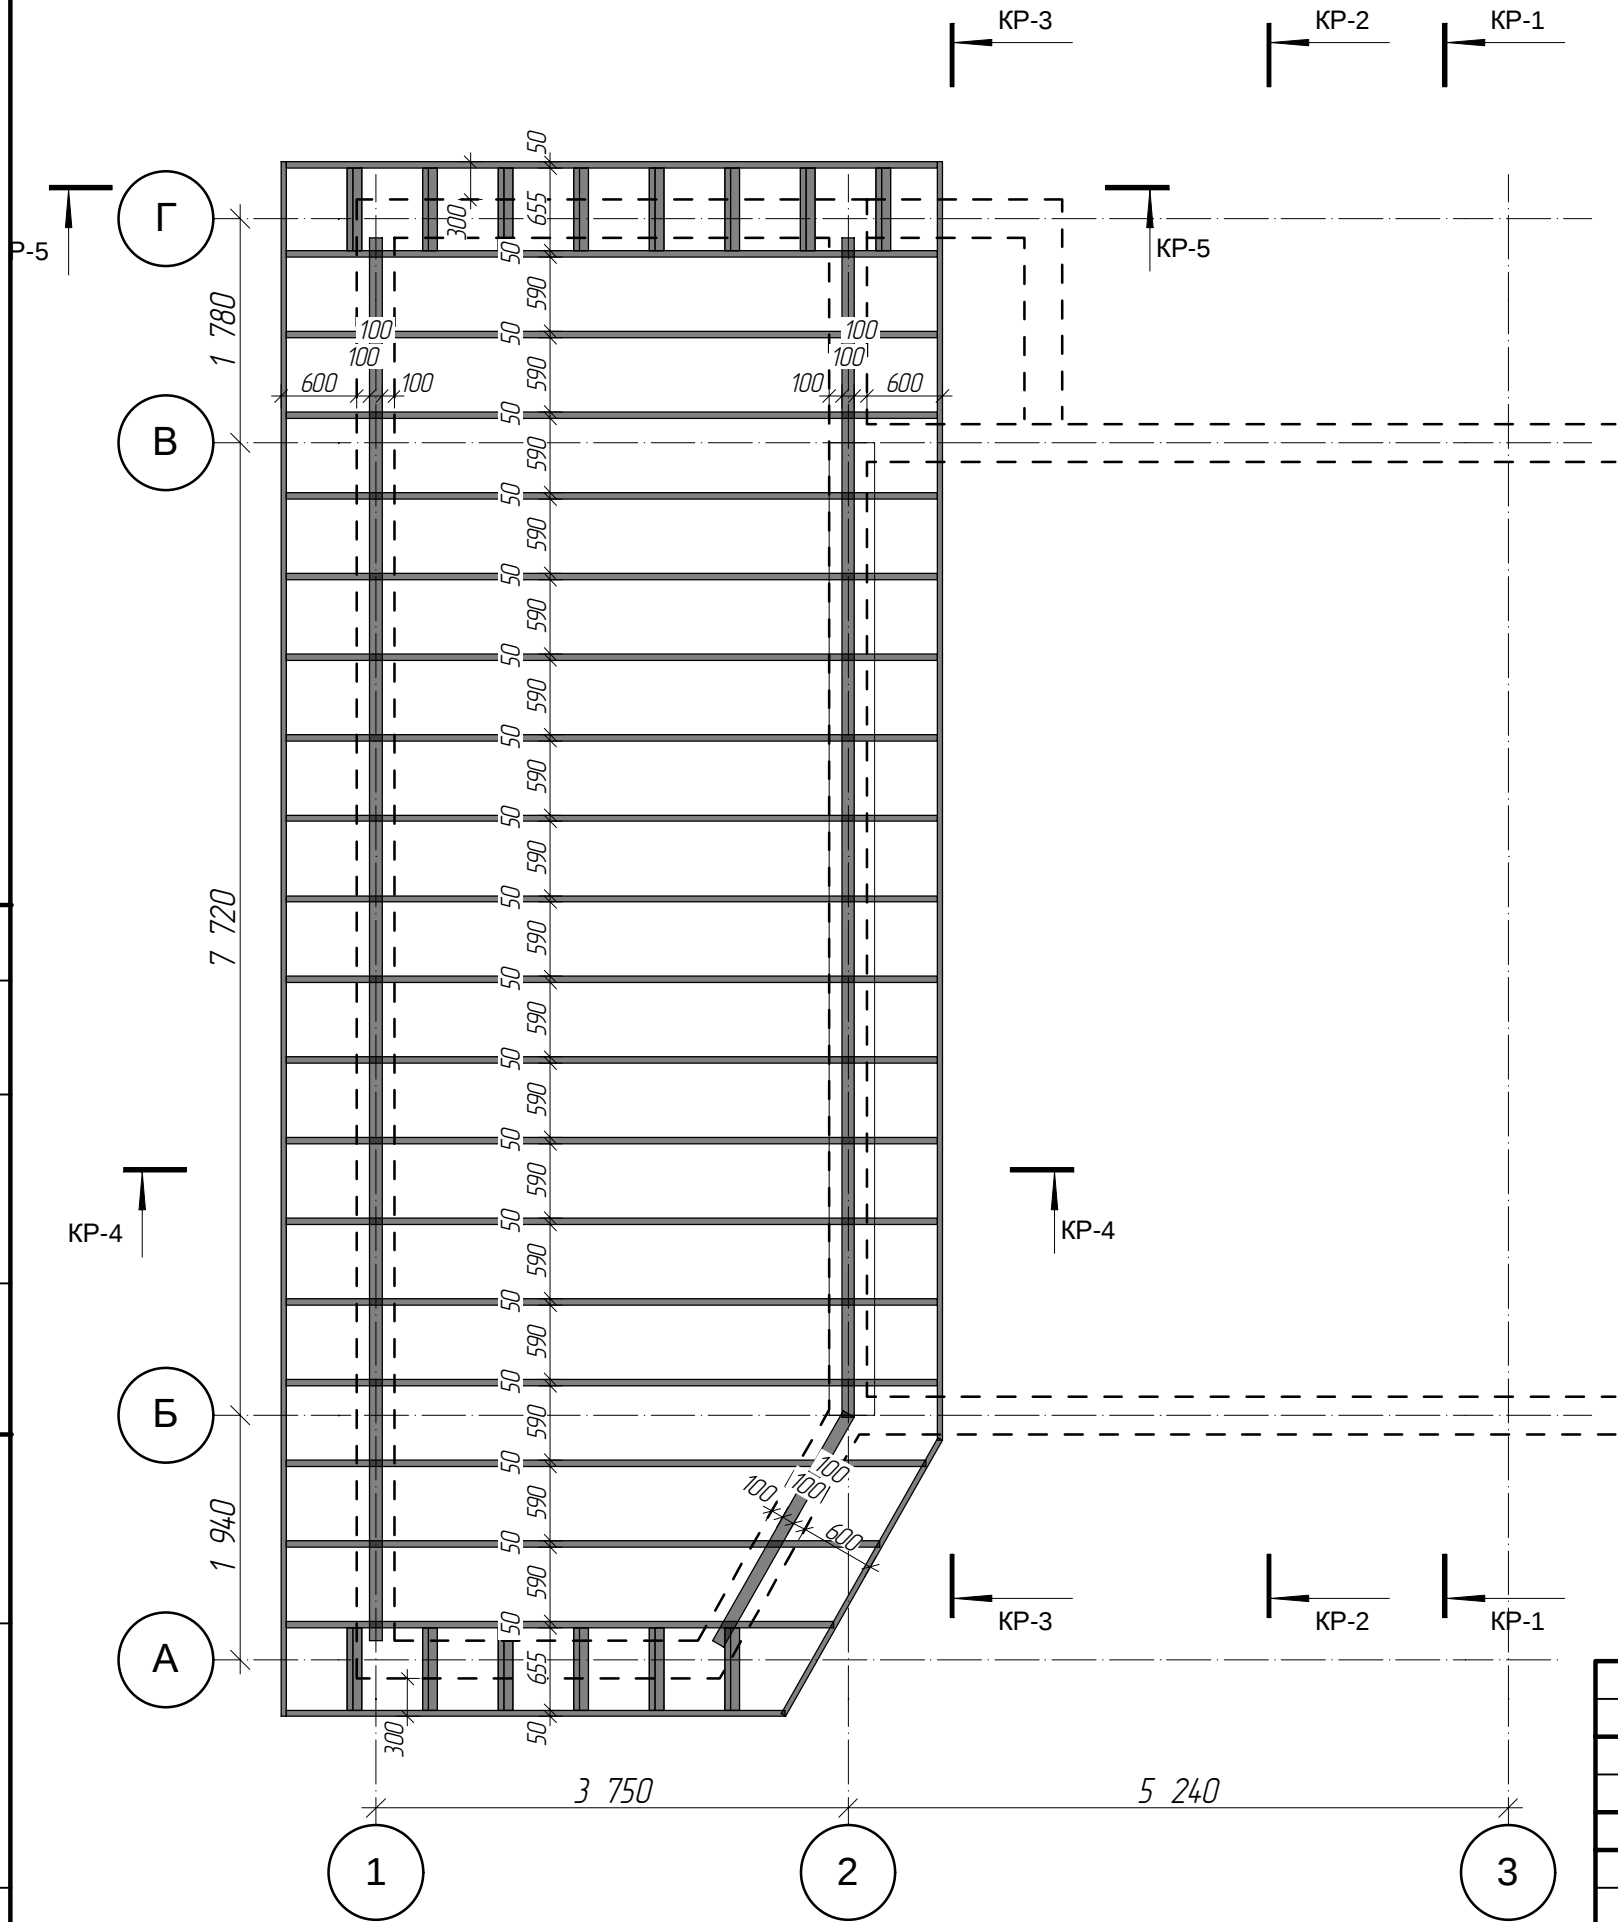


						10046.17-АБ			
						Житловий будинок по вул. Шевченка 134 в с. Софіївська Борщагівка			
Зм.	Кільк.	Арк.	№Док.	Підп.	Дата	Реконструкція житлового будинку	Стадія	Аркуш	Аркушів
					13.03.2018		РП	21	
						Конструкція даху. План верхньої частини М 160			

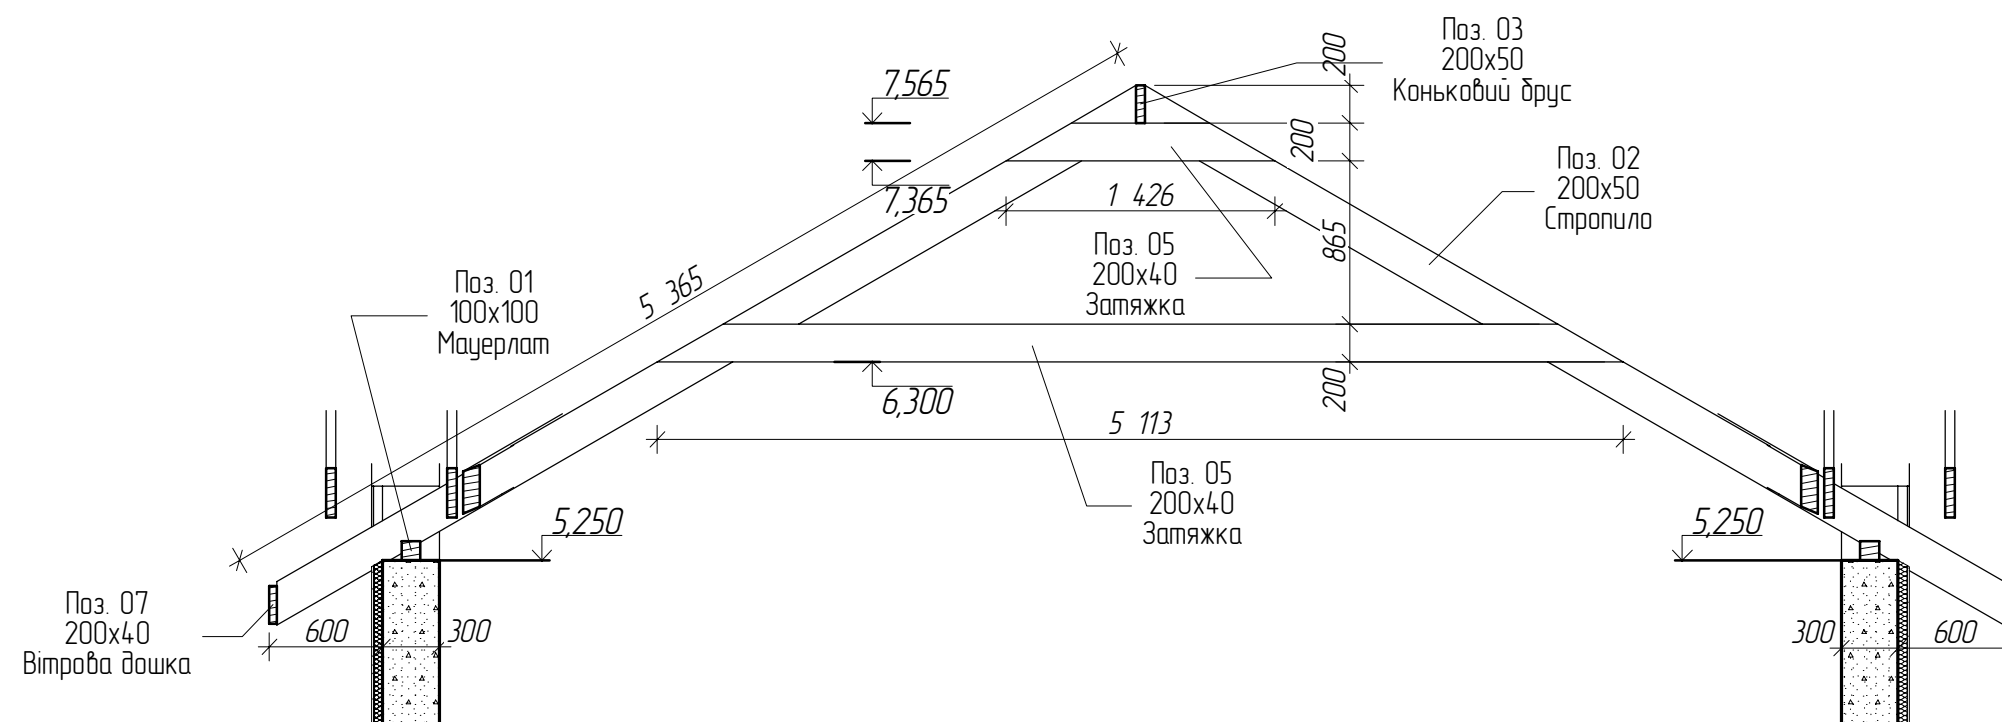

KP-2

Переріз

140

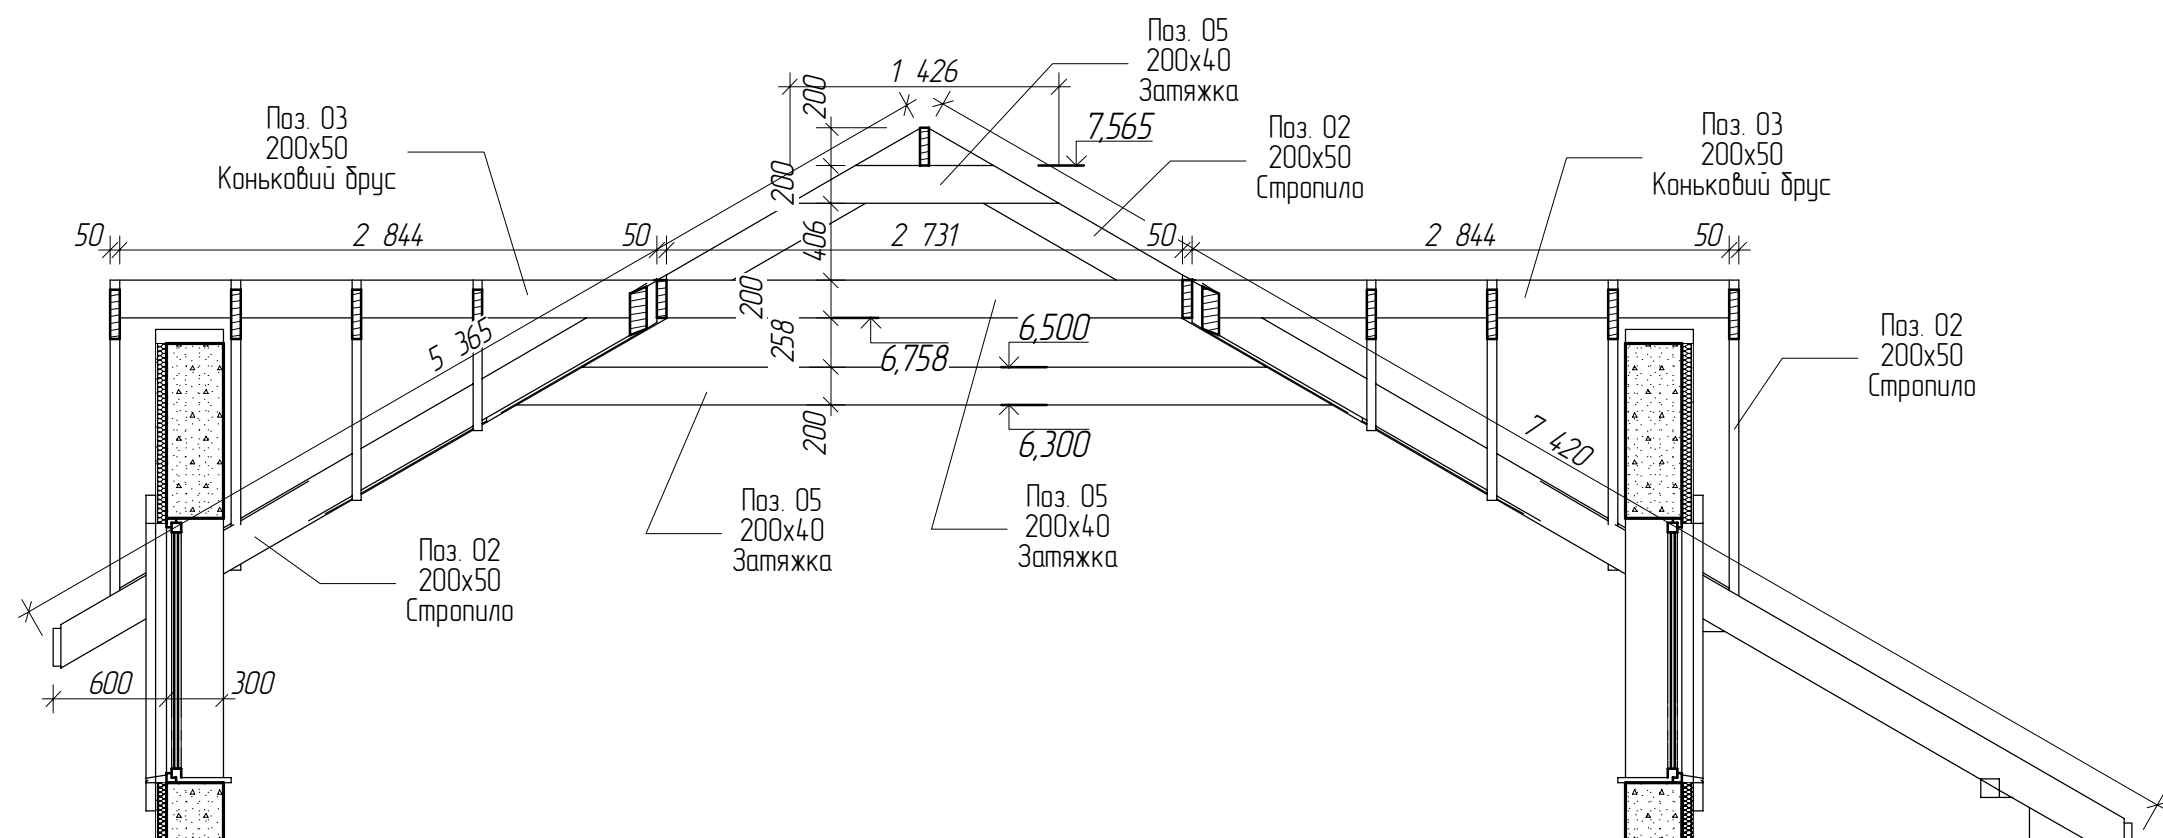


						10046.17-АБ					
						Житловий будинок по вул. Шевченка 134 в с. Софіївська Борщазівка					
Зм.	Кільк.	Арк.	№Док.	Підп.	Дата						
						Реконструкція житлового будинку			Стадія	Аркуш	Аркушів
					13.03.2018				РП	22	
						Конструкція даху. Перерізи М 1:40					

КР-3

Переріз

140

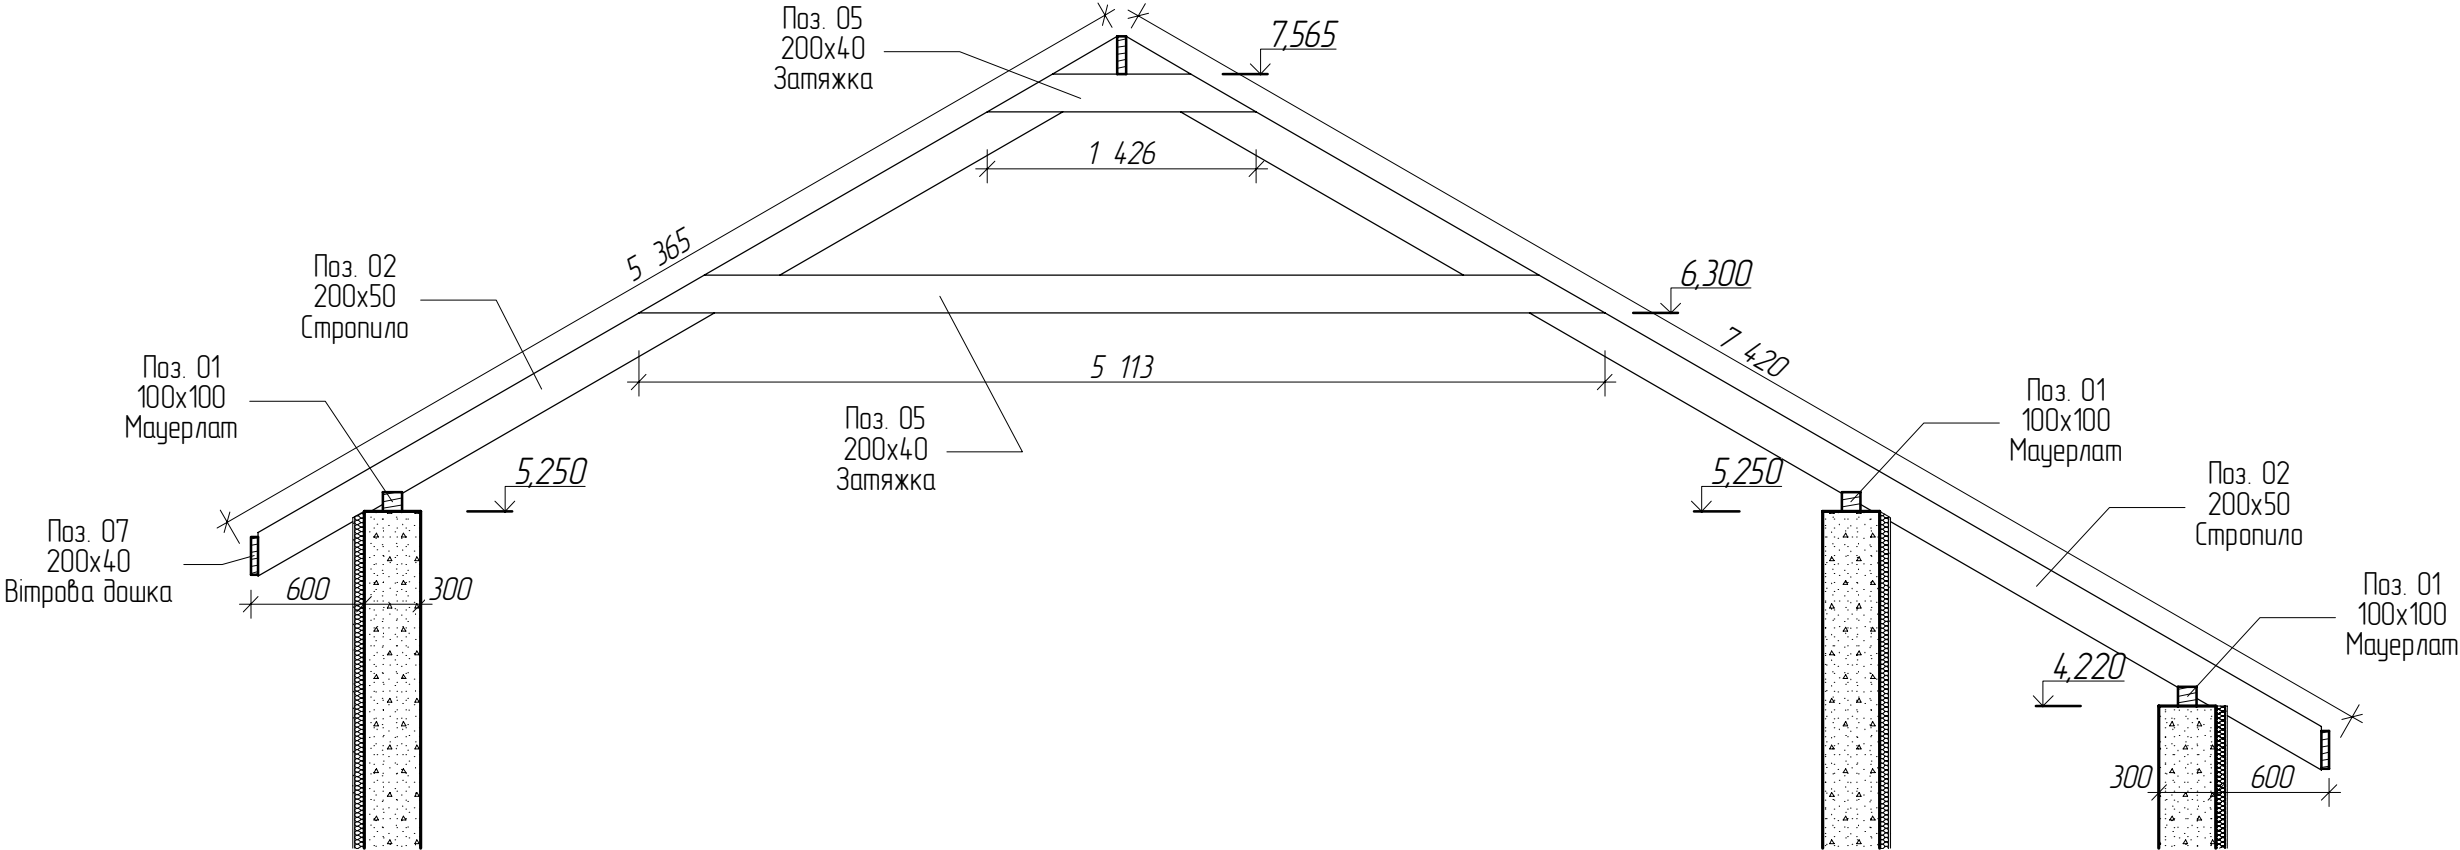


Погоджено:					
Зам. №					
Підпис і дата					
№ ор.					


						10046.17-АБ			
						Житловий будинок по вул. Шевченка 134 в с. Софіївська Борщагівка			
Зм.	Кільк.	Арк.	№Док.	Підп.	Дата	Реконструкція житлового будинку	Стадія	Аркуш	Аркушів
					13.03.2018		РП	23	
							Конструкція даху. Перерізи М 140		



140

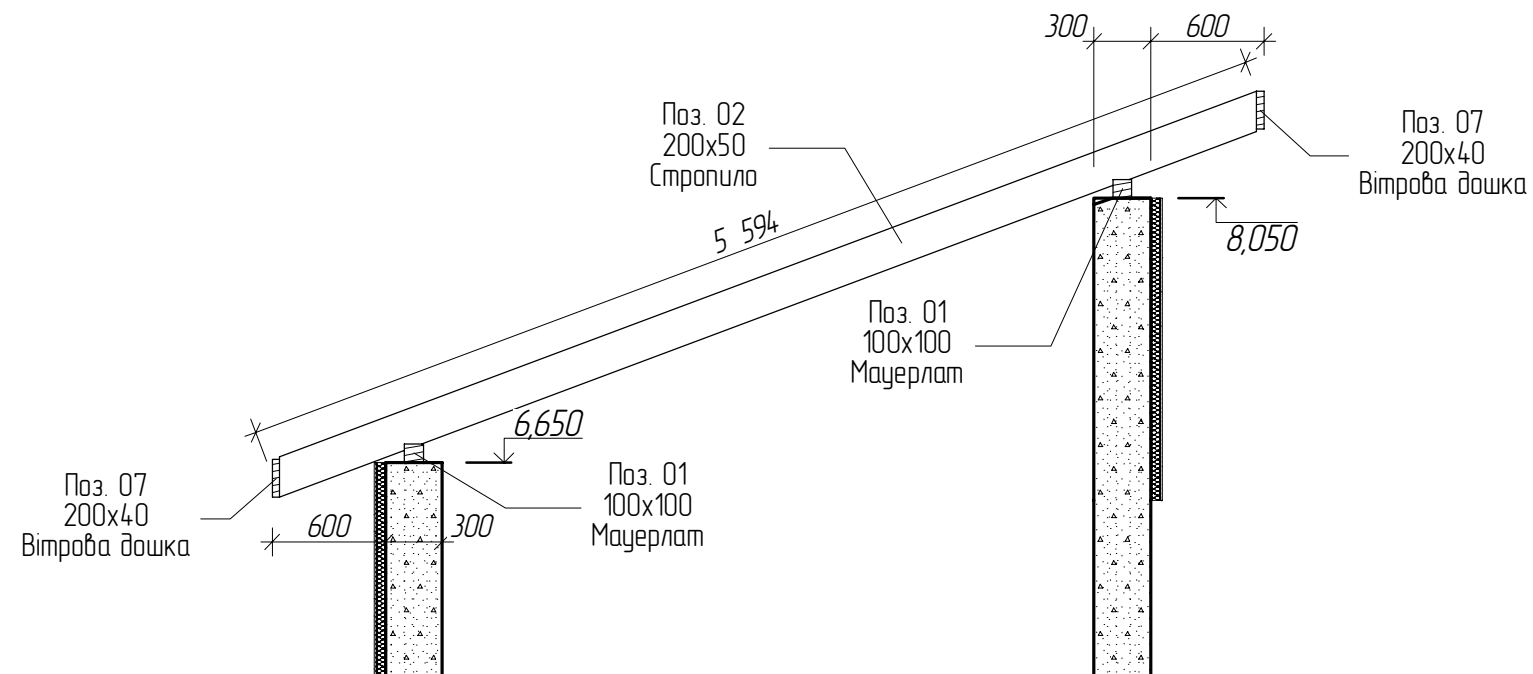


140

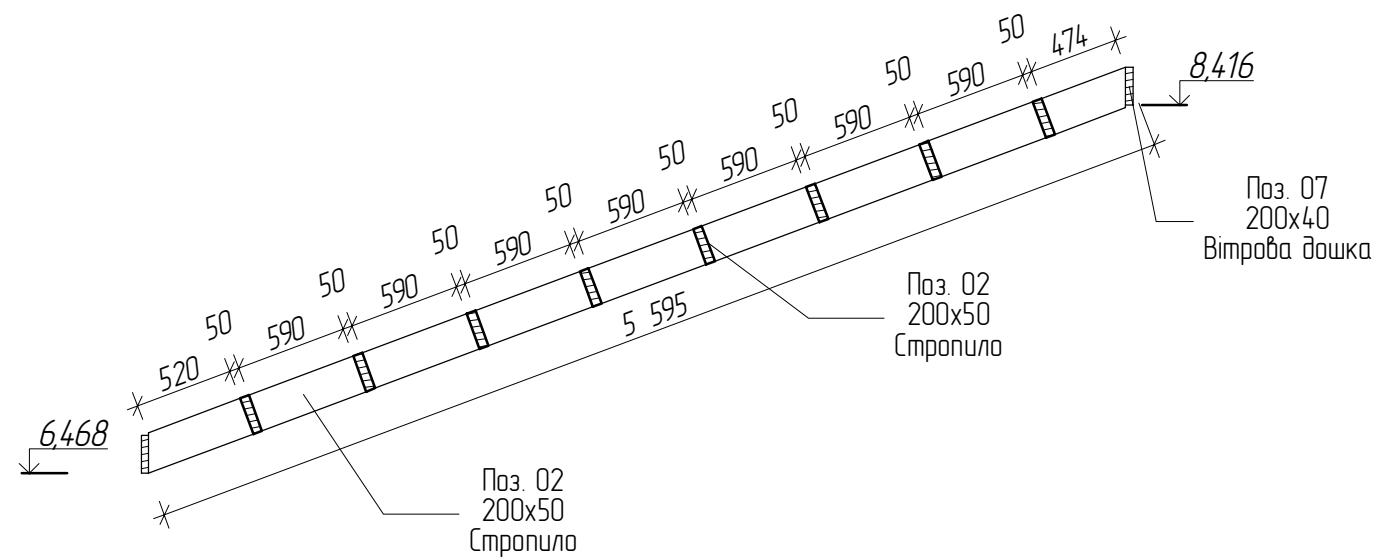

						10046.17–АБ				
						Житловий будинок по вул. Шевченка 134 в с. Софіївська Борщагі́вка				
Зм.	Кільк	Арк.	№Док.	Підп.	Дата					
						Реконструкція житлового будинку		Стадія	Аркуш	Аркушів
								РП	24	
						Конструкція даху. Перерізу М 1:40				

Погоджено:									
Зам. №		№							
Підпис і дата:									
№		№	ор.						

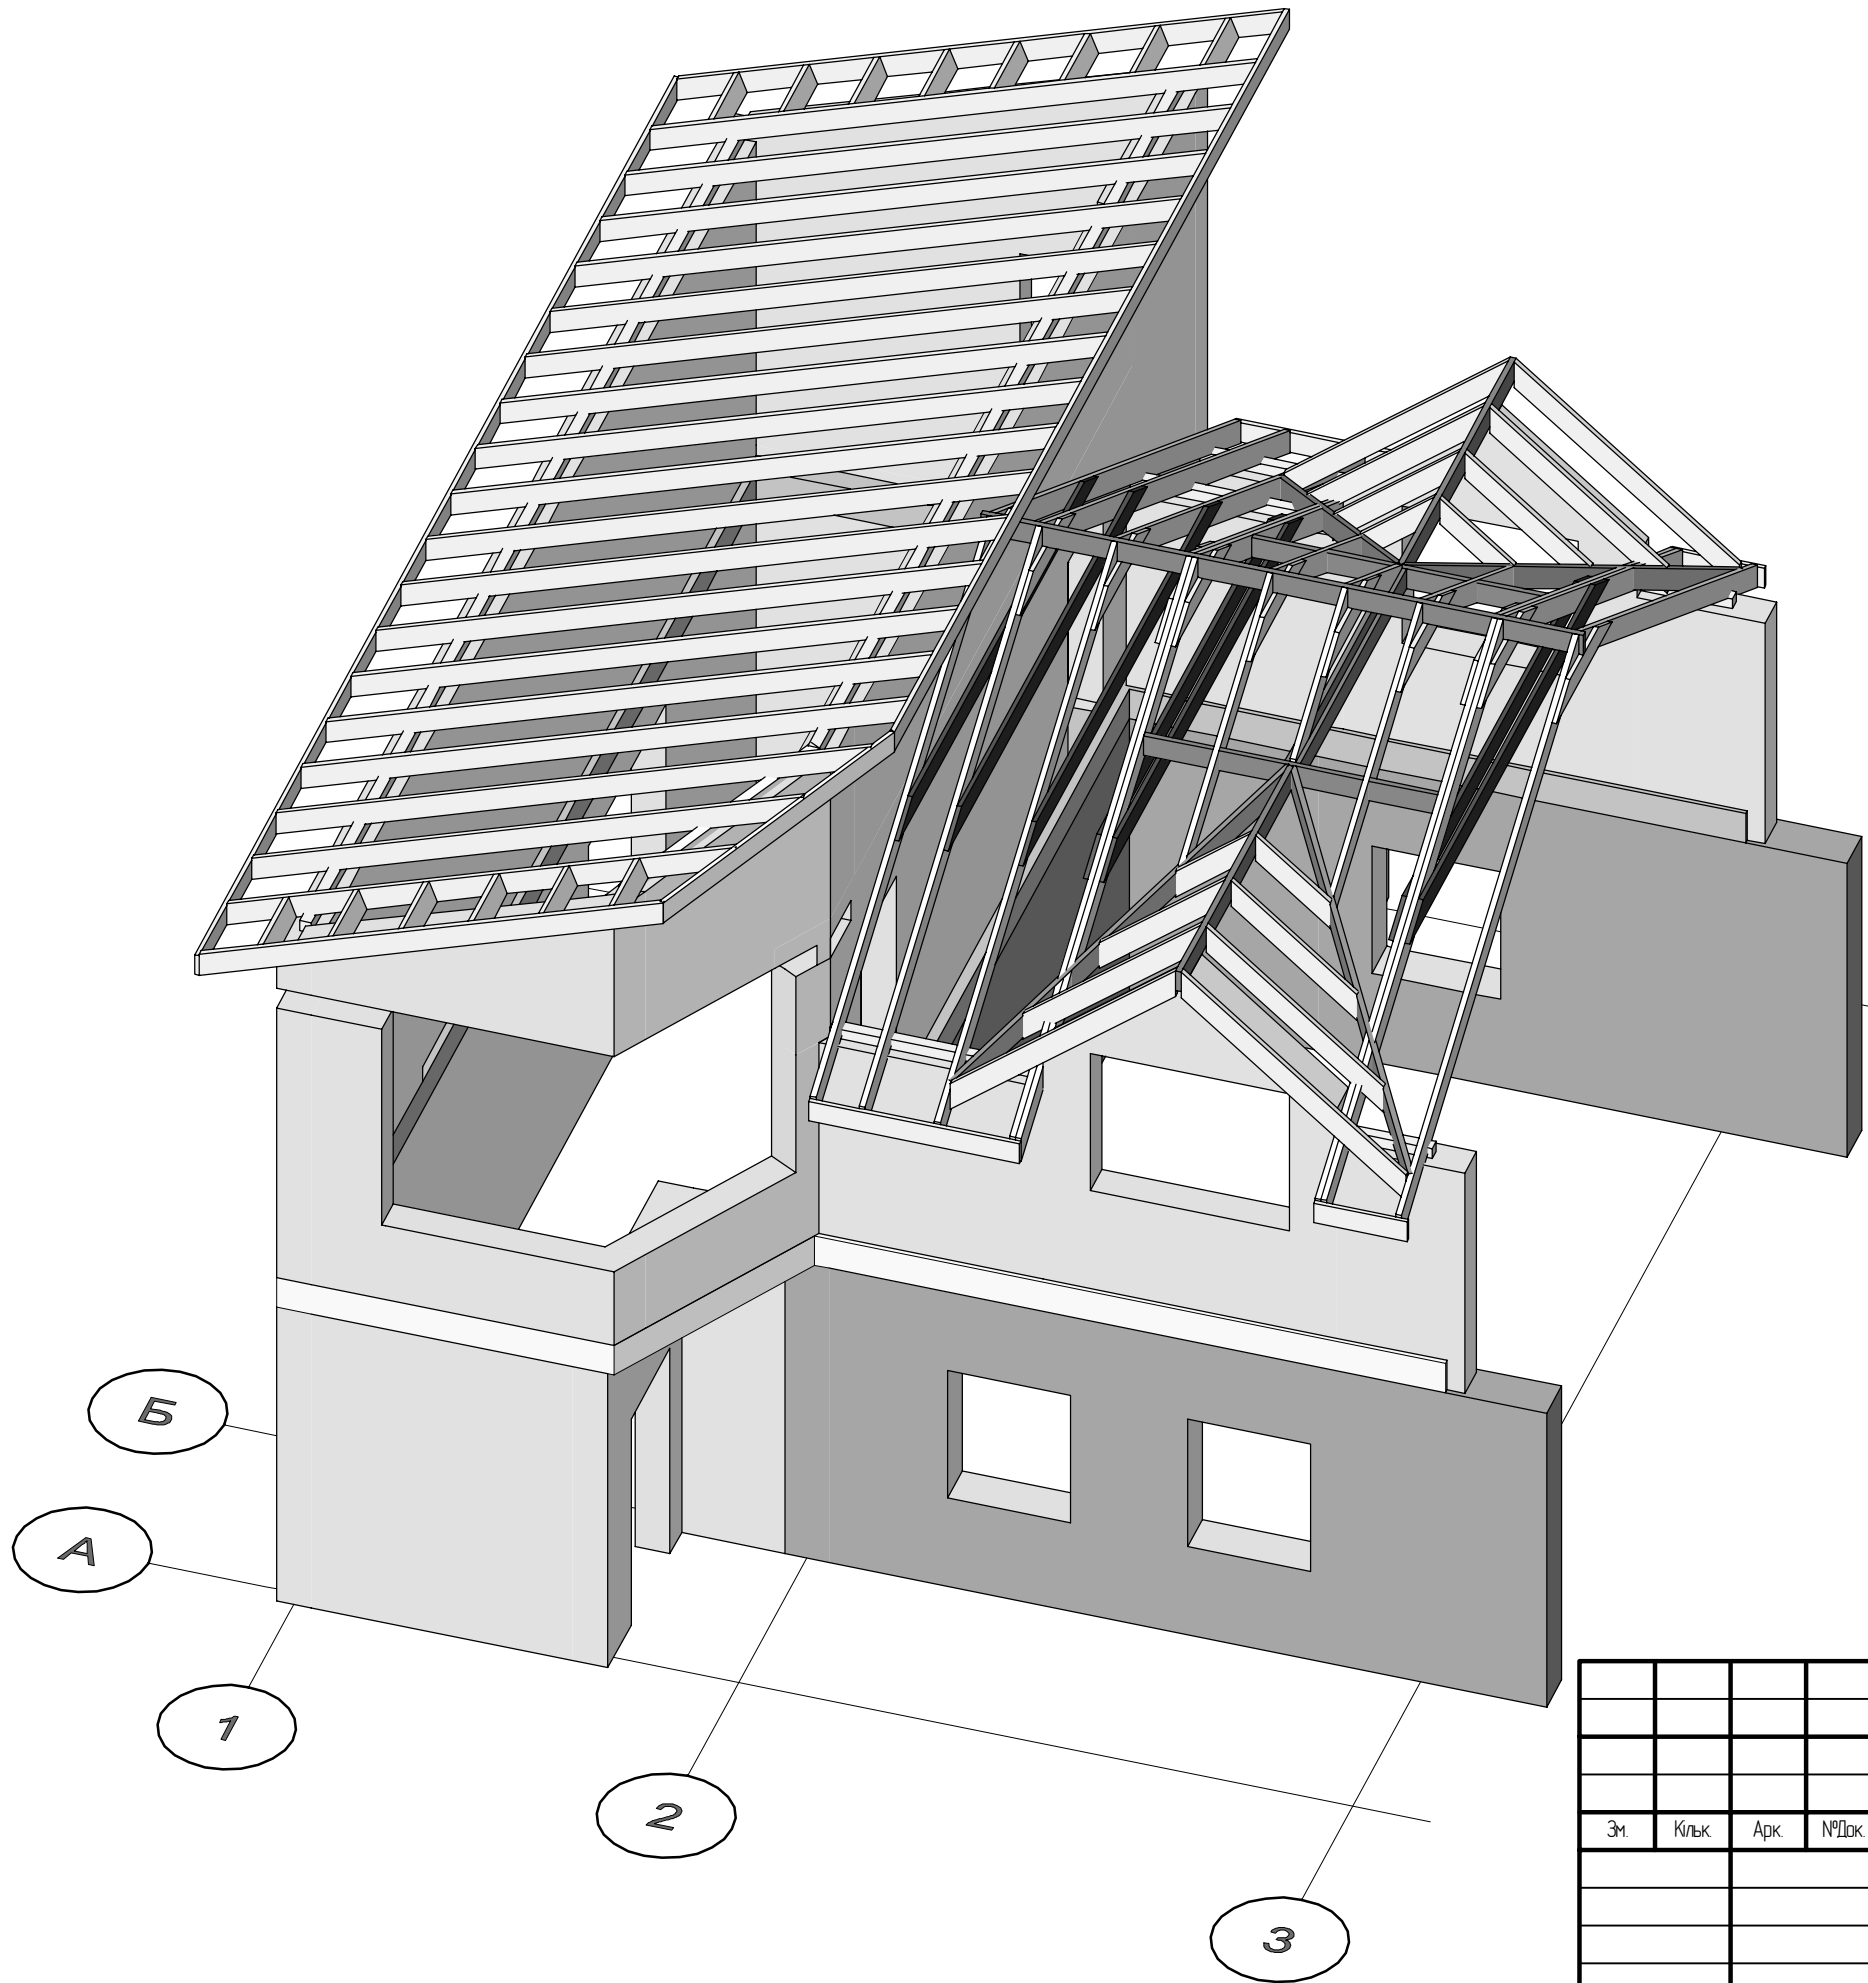

						10046.17-АБ				
						Житловий будинок по вул. Шевченка 134 в с. Софіївська Борщагівка				
Зм.	Кільк.	Арк.	№Док.	Підп.	Дата	Реконструкція житлового будинку		Стадія	Аркуш	Аркушів
					13.03.2018			РП	25	
						Конструкція даху. ЗД М 1:75				

Специфікація дерев'яних елементів даху						
Поз.	Назва	Переріз	Довжина	Округлена довжина	К-сть	Об'єм
Поз. 01						
	Мауерлат	100х100	780	800	2	0,02
	Мауерлат	100х100	1 850	1 850	3	0,06
	Мауерлат	100х100	2 152	2 200	1	0,02
	Мауерлат	100х100	9 364	9 400	1	0,09
	Мауерлат	100х100	11 140	11 150	1	0,11
				29 900 мм		0,30 м³
Поз. 02						
	Стропило	200х50	655	700	14	0,14
	Стропило	200х50	999	1 000	4	0,04
	Стропило	200х50	1 573	1 600	4	0,04
	Стропило	200х50	1 664	1 700	2	0,04
	Стропило	200х50	2 146	2 150	4	0,08
	Стропило	200х50	2 674	2 700	4	0,12
	Стропило	200х50	2 763	2 800	4	0,12
	Стропило	200х50	4 304	4 350	1	0,04
	Стропило	200х50	4 716	4 750	1	0,05
	Стропило	200х50	5 106	5 150	1	0,05
	Стропило	200х50	5 364	5 400	12	0,60
	Стропило	200х50	5 494	5 500	1	0,05
	Стропило	200х50	5 594	5 600	16	0,96
	Стропило	200х50	7 419	7 450	4	0,28
				258 150 мм		2,61 м³
Поз. 03						
	Каньковий брус	200х50	2 894	2 900	2	0,06
	Каньковий брус	200х50	5 140	5 150	1	0,05
				10 950 мм		0,11 м³
Поз. 04						
	Розпірка	200х50	2 510	2 550	2	0,06
				5 100 мм		0,06 м³
Поз. 05						
	Затяжка	200х40	1 426	1 450	11	0,11
	Затяжка	200х40	2 731	2 750	2	0,04
	Затяжка	200х40	5 113	5 150	7	0,28
				57 500 мм		0,43 м³
Поз. 06						
	Накосне стропило	200х50	3 905	3 950	4	0,16
				15 800 мм		0,16 м³
Поз. 07						
	Вітрова дошка	200х40	800	800	2	0,02
	Вітрова дошка	200х40	1 800	1 800	2	0,02
	Вітрова дошка	200х40	2 597	2 600	1	0,02
	Вітрова дошка	200х40	10 149	10 150	1	0,08
	Вітрова дошка	200х40	12 340	12 350	1	0,10
				30 300 мм		0,24 м³
				407 700 мм		3,91 м³


ПРИМІТКИ

1. Проектом передбачена покрівля з бітумної черепиці по дерев'яним крокв'яним конструкціям.
2. Дерев'яні елементи виконувати з деревини хвойних порід по "ГОСТ 8486-86", не нижче ІІ сорту, з вологістю не більше 20%. У разі постачання на будмайданчик пиломатеріалів без попередньої антисептичної обробки, всі елементи обробити розчином фтористого натрію з розрахунку 20г на 1м2 поверхні. Антисептик наносити розпилювачем, з додержанням техніки безпеки. Дерев'яні поверхні, розташовані ззовні (під атмосферним впливом), обробити гарячою олифою в 2 рази та пофарбувати вологостійким лаком згідно відомості обробки.
3. Елементи, що входять в інтер'єр, обробити шліфування та покрасити згідно паспорту обробки.
4. В місцях співпадання дерев'яних конструкцій з кам'яною кладкою або металевоелементами проложити шар гідроізолю.
5. Перетини дерев'яних елементів прийняті по "ГОСТ 24456-80" у співвідношенні з розрахунком.
6. З'єднання елементів прийняті на болтах М12 та будівельних цвяхах (ГОСТ 4028-81). При стикуванні елементів необхідно досягати щільного примикання контактуючих конструкцій. Величина зазору в стиках з одного краю не повинна перевищувати 1мм. Наскрізні щілини не допускаються.
7. Збірку та виготовлення конструкцій з дерева повинна виконувати спеціалізована бригада. Роботи вести згідно з вимогами "СНиП 3.03.01-87 зл.5."
8. В специфікаціях не враховані болти цвяхи та самоанкеруючися болти.


Погоджено:		
Зам. №		
Підпис і дата		
№ № ор.		

						10046.17–АБ			
						Житловий будинок по вул. Шевченка 134 в с. Софіївська Борщазівка			
Зм.	Кільк.	Арк.	№Док.	Підп.	Дата	Реконструкція житлового будинку	Стадія	Аркуш	Аркушів
					13.03.2018		РП	26	
							Конструкція даху. Специфікація		
						М 1:1			
									

Вузол збісу даху

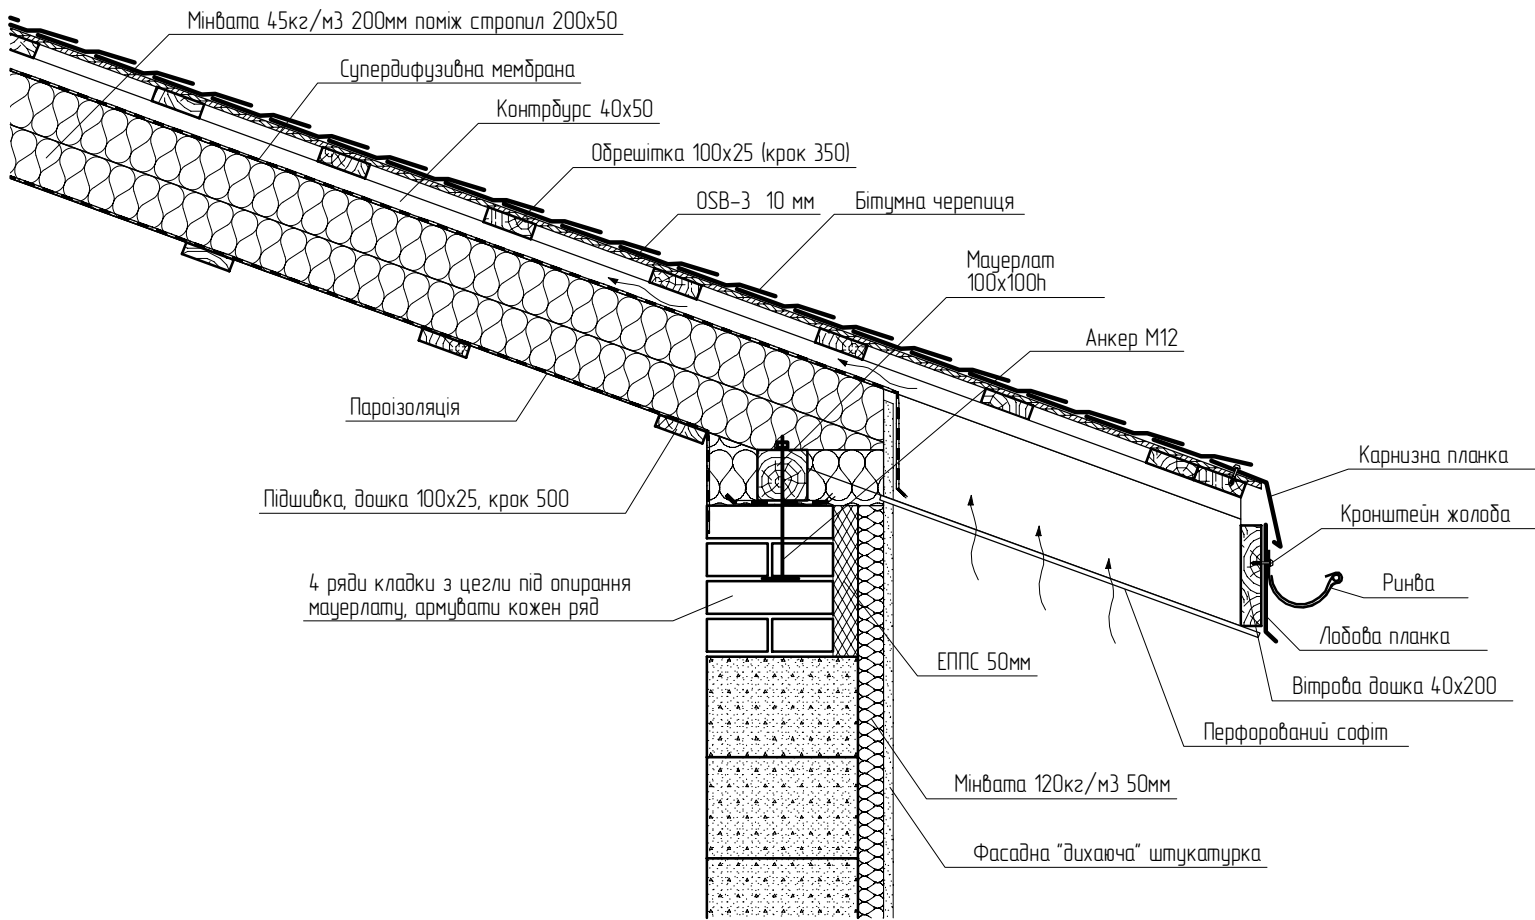


Вузол конька даху

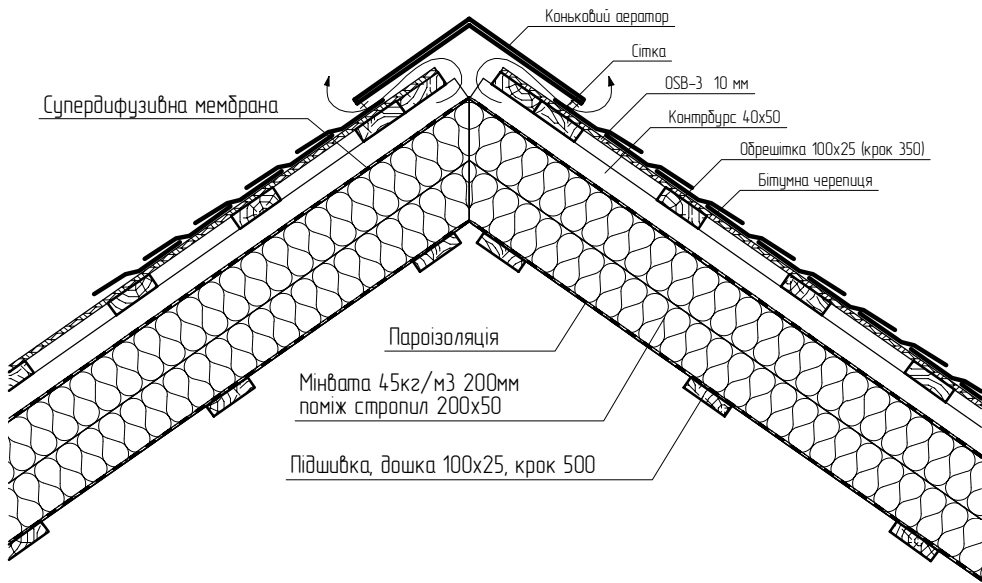

Погоджено:					
Зам. №					
Підпис і дата					
№№ ор.					

						10046.17-АБ			
						Житловий будинок по вул. Шевченка 134 в с. Софіївська Борщагівка			
Зм.	Кільк.	Арк.	№Док.	Підп.	Дата	Реконструкція житлового будинку	Стадія	Аркуш	Аркушів
					13.03.2018		РП	27	
						Вузли покрівлі			
						М 1:15			

Погоджено:		Зам. №		Підпис і дата		№ ор.	

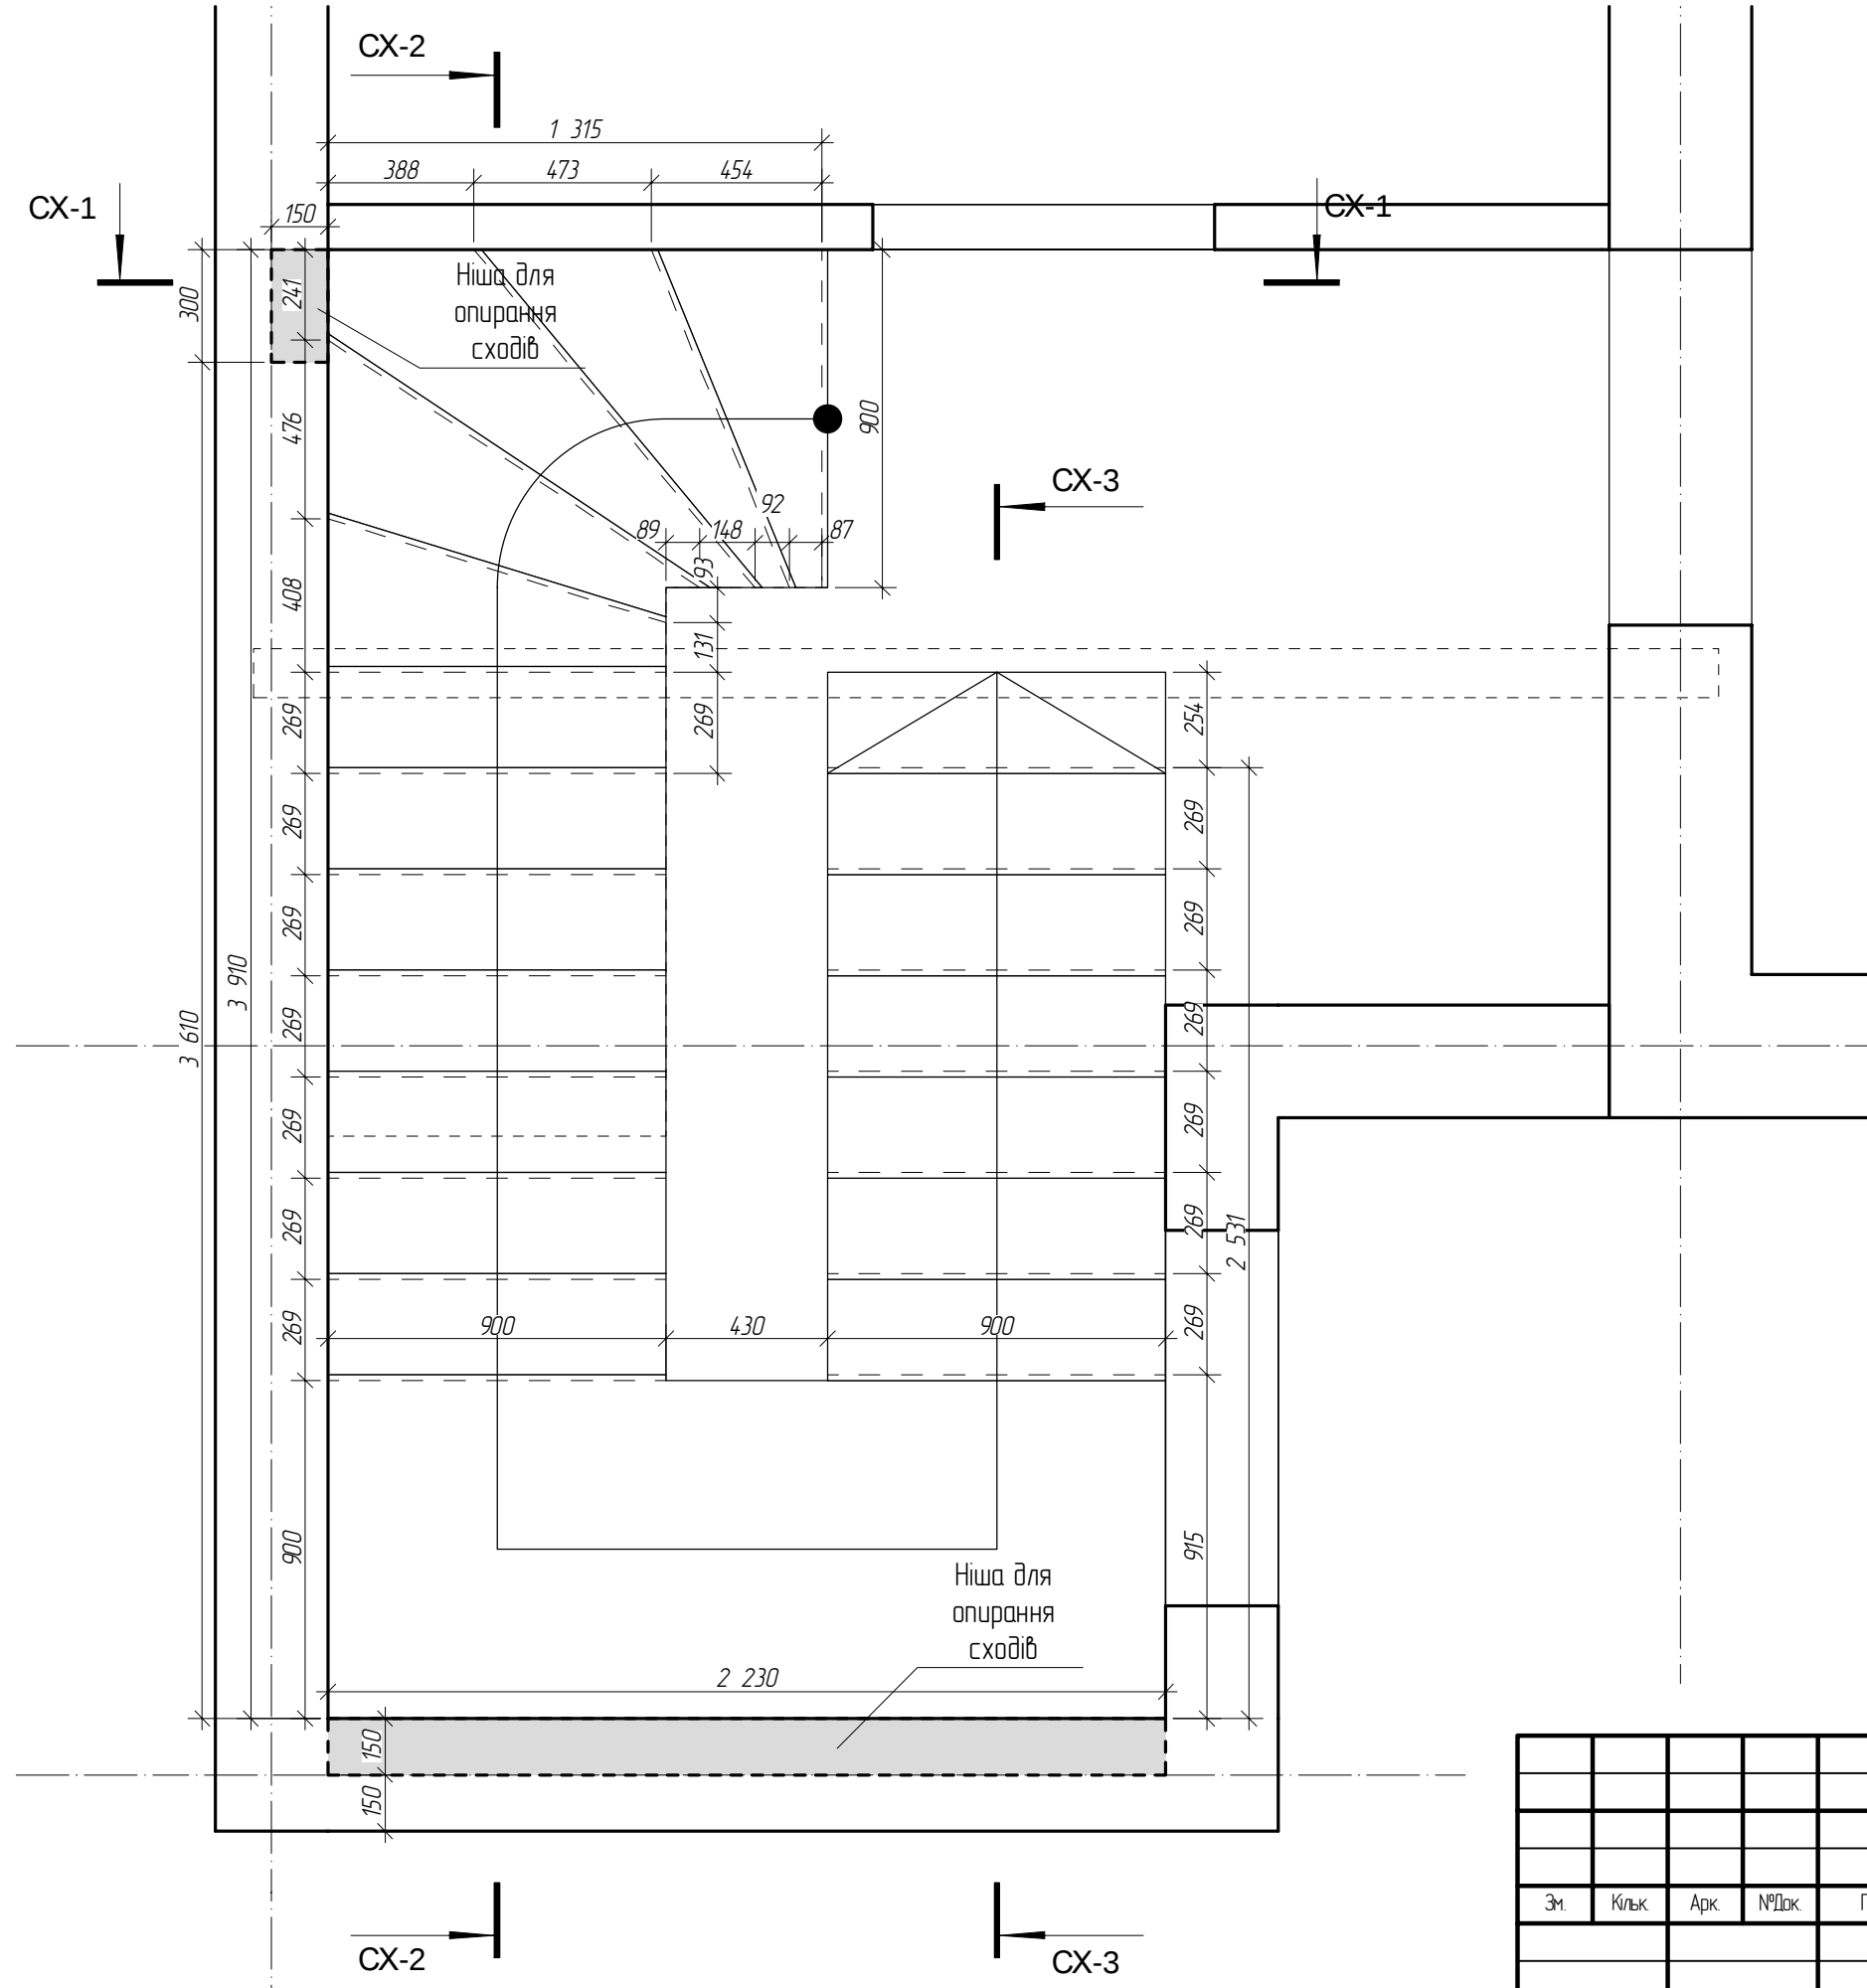

						10046.17-АБ			
						Житловий будинок по вул. Шевченка 134 в с. Софіївська Борщагівка			
Зм.	Кільк.	Арк.	№Док.	Підп.	Дата	Реконструкція житлового будинку	Стадія	Аркуш	Аркушів
					13.03.2018		РП	28	
						Сходи. План М 120			

CX-1



Переріз

120

CX-2

Переріз


120

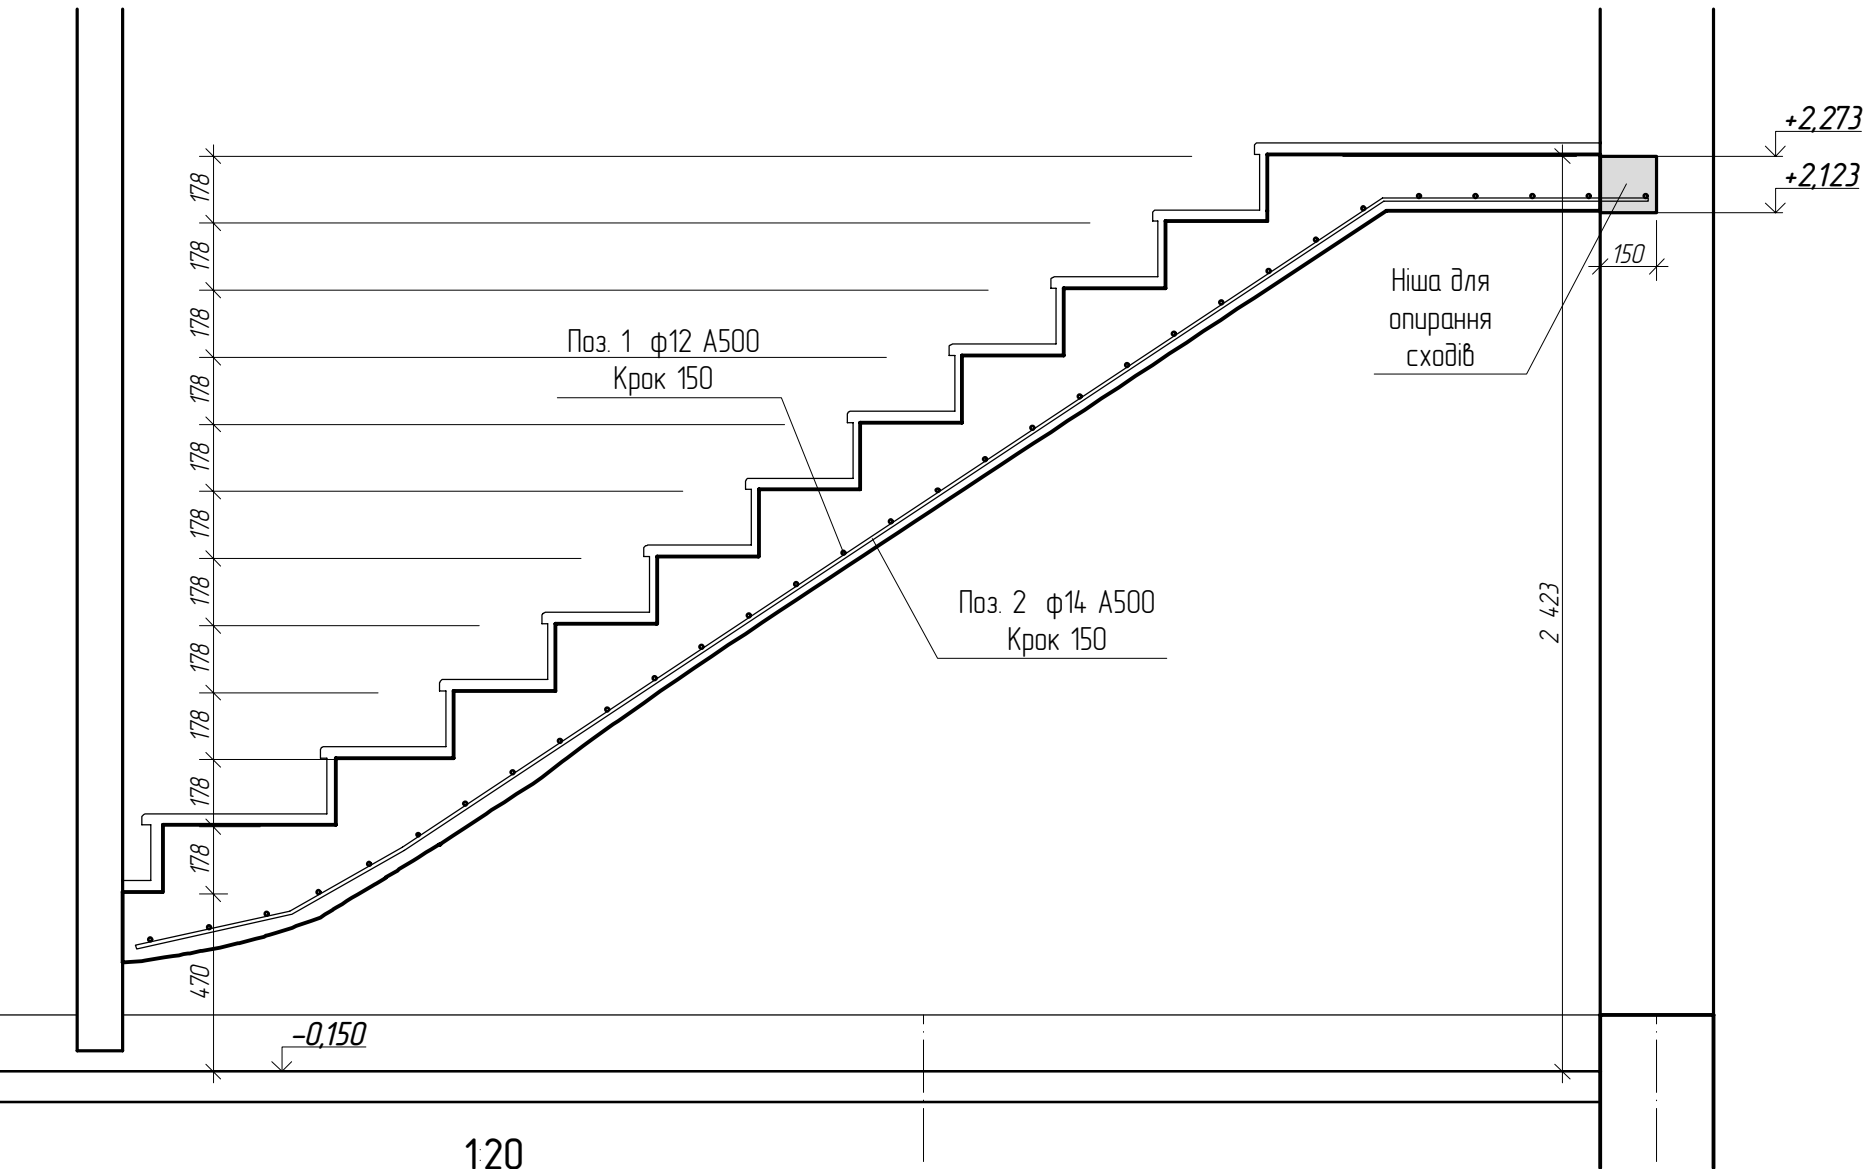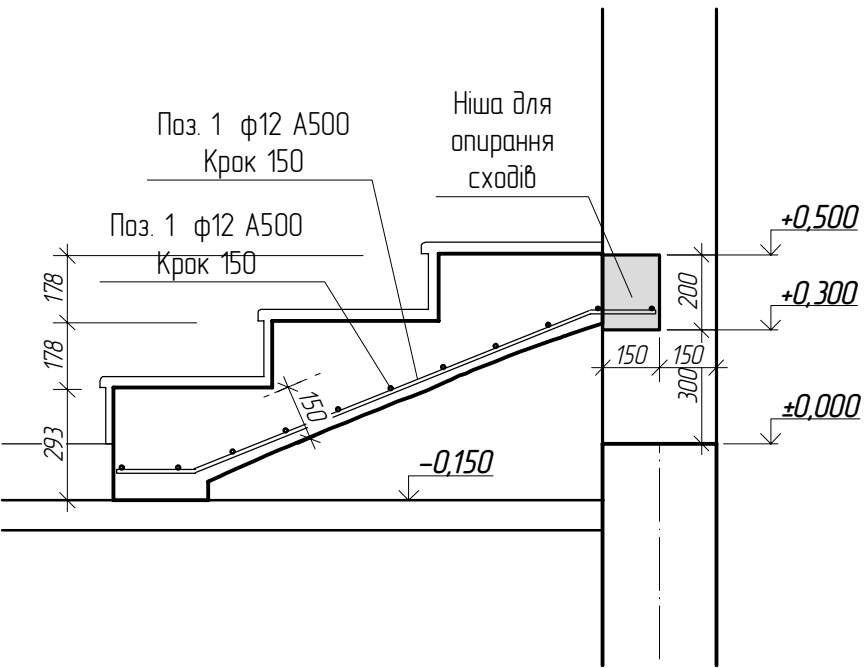

CX-3


Переріз

120

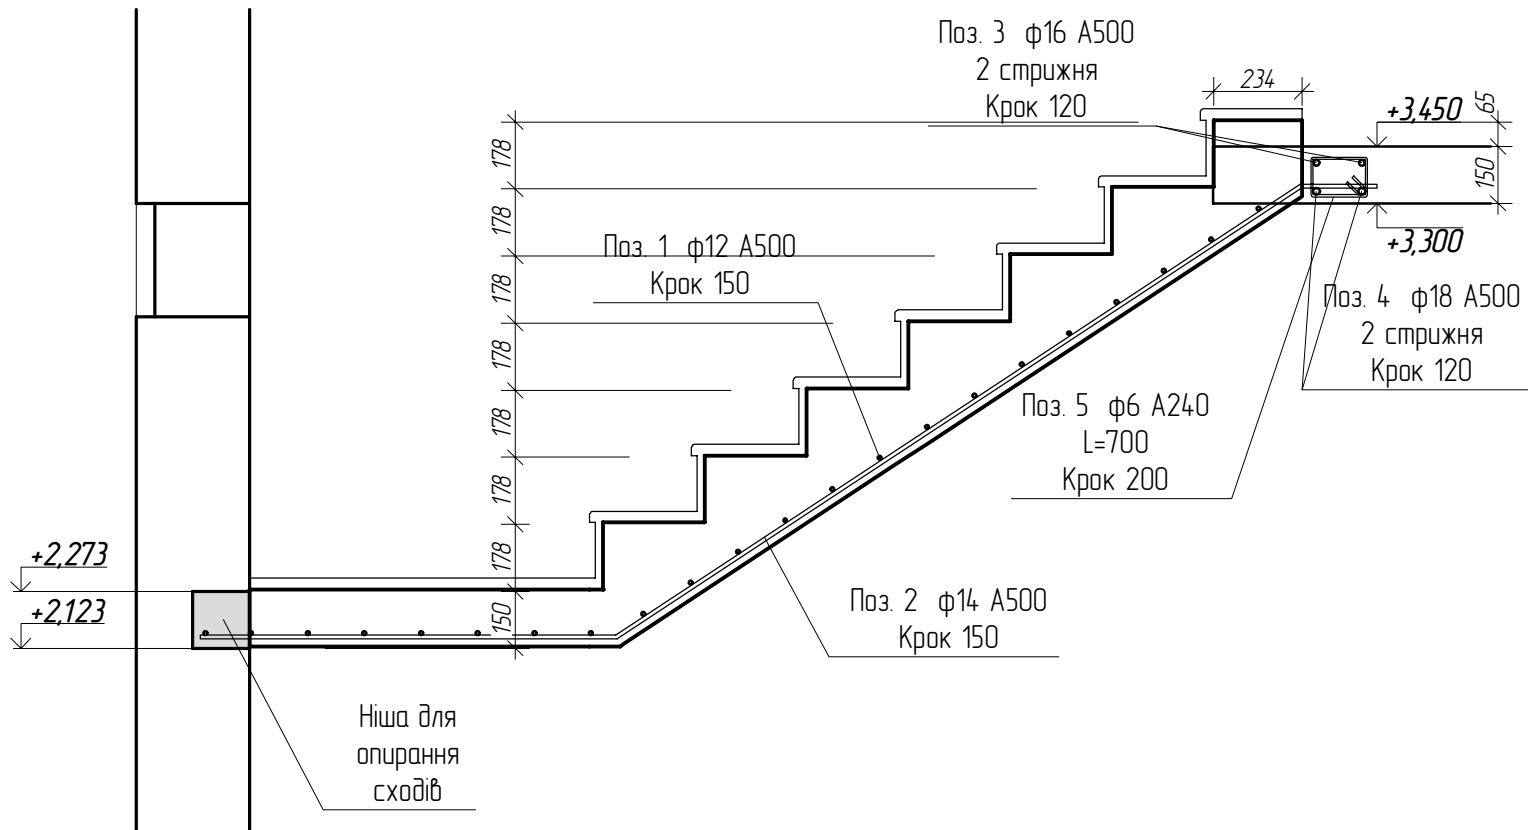

						10046.17-АБ			
						Житловий будинок по вул. Шевченка 134 в с. Софіївська Борщагівка			
Зм.	Кільк.	Арк.	№Док.	Підп.	Дата	Реконструкція житлового будинку	Стадія	Аркуш	Аркушів
					13.03.2018		РП	29	
						Сходи. Перерізи			
						М 1:20			

Погоджено:					
Зам. №					
Підпис і дата					
№ ор.					

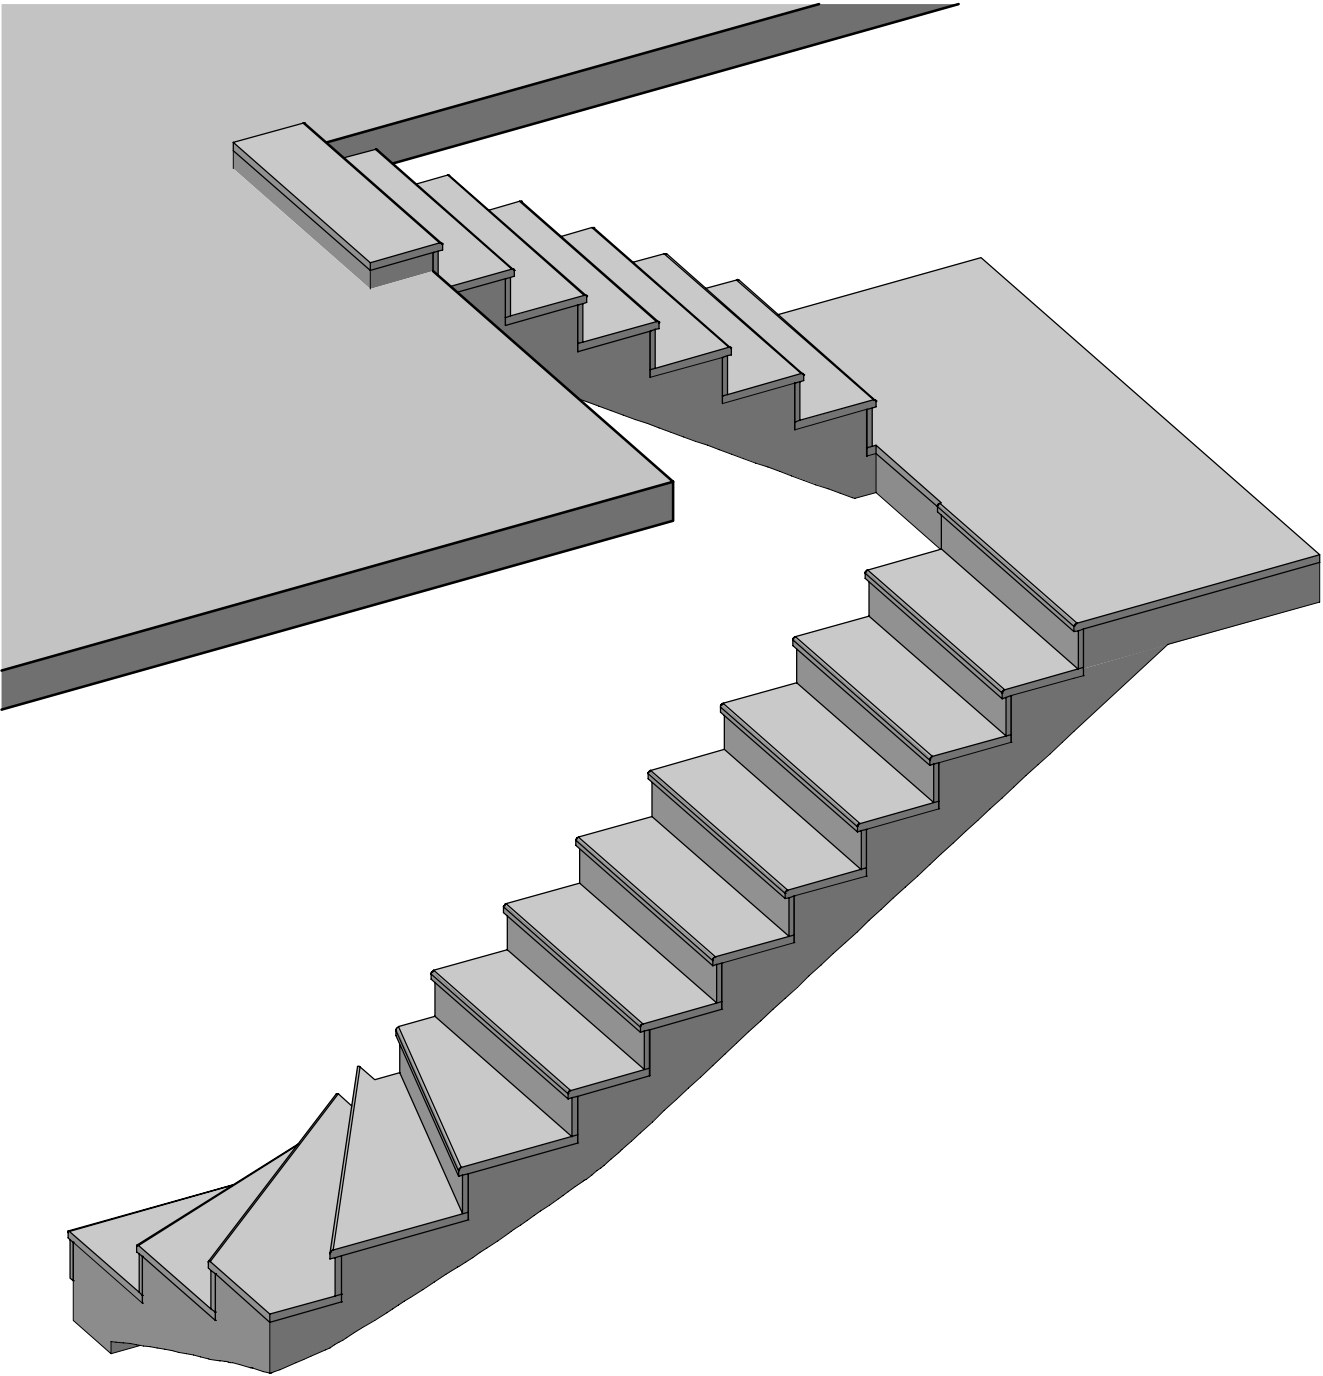

Специфікація на сходи

Поз.	Позначення	Назва	К-сть (шт.)	Маса од./кз	Примітки
1	ДСТУ 3760-2006	ф12 А500 L= 64,8 м	–	0,888	57,54 кз
2	ДСТУ 3760-2006	ф14 А500 L= 56,3 м	–	1,21	68,12 кз
3	ДСТУ 3760-2006	ф16 А500 L= 8 м	–	1,58	12,64 кз
4	ДСТУ 3760-2006	ф18 А500 L= 8 м	–	2	16 кз
5	ДСТУ 3760-2006	ф6 А240 L= 700 мм	20	0,155	3,1 кз
		Бетон С16/20	1,7 м3		


ПРИМІТКИ

1. Всі окремі стрижні об'єднати в просторовий каркас за допомогою в'язального дроту
2. Стики повздовжньої арматури виконувати за доп. в'язального дроту (обробка стикування та в'язальний дріт в специфікації не враховано)
3. Стикову арматури виконувати врозбіжку, не більше 50% стикування в одному перетині.
4. По периметру арматуру засверлити в стіну.
5. Специфікація на бетон дана без урахування на усадку та відходи.
6. Всі роботи виконувати відповідно до вимог ДБН А.3.2-2-2009

Погоджено:					
Зам. № №					
Підпис і дата					
№ № ор.					

						10046.17-АБ			
						Житловий будинок по вул. Шевченка 134 в с. Софіївська Борщагівка			
Зм.	Кільк.	Арк.	№Док.	Підп.	Дата	Реконструкція житлового будинку	Стадія	Аркуш	Аркушів
					13.03.2018		РП	30	
							Сходи. ЗД. Специфікація. Примітки		
						М 130			


Погоджено:		Зам. №		Підпис і дата		№ об'єкту	

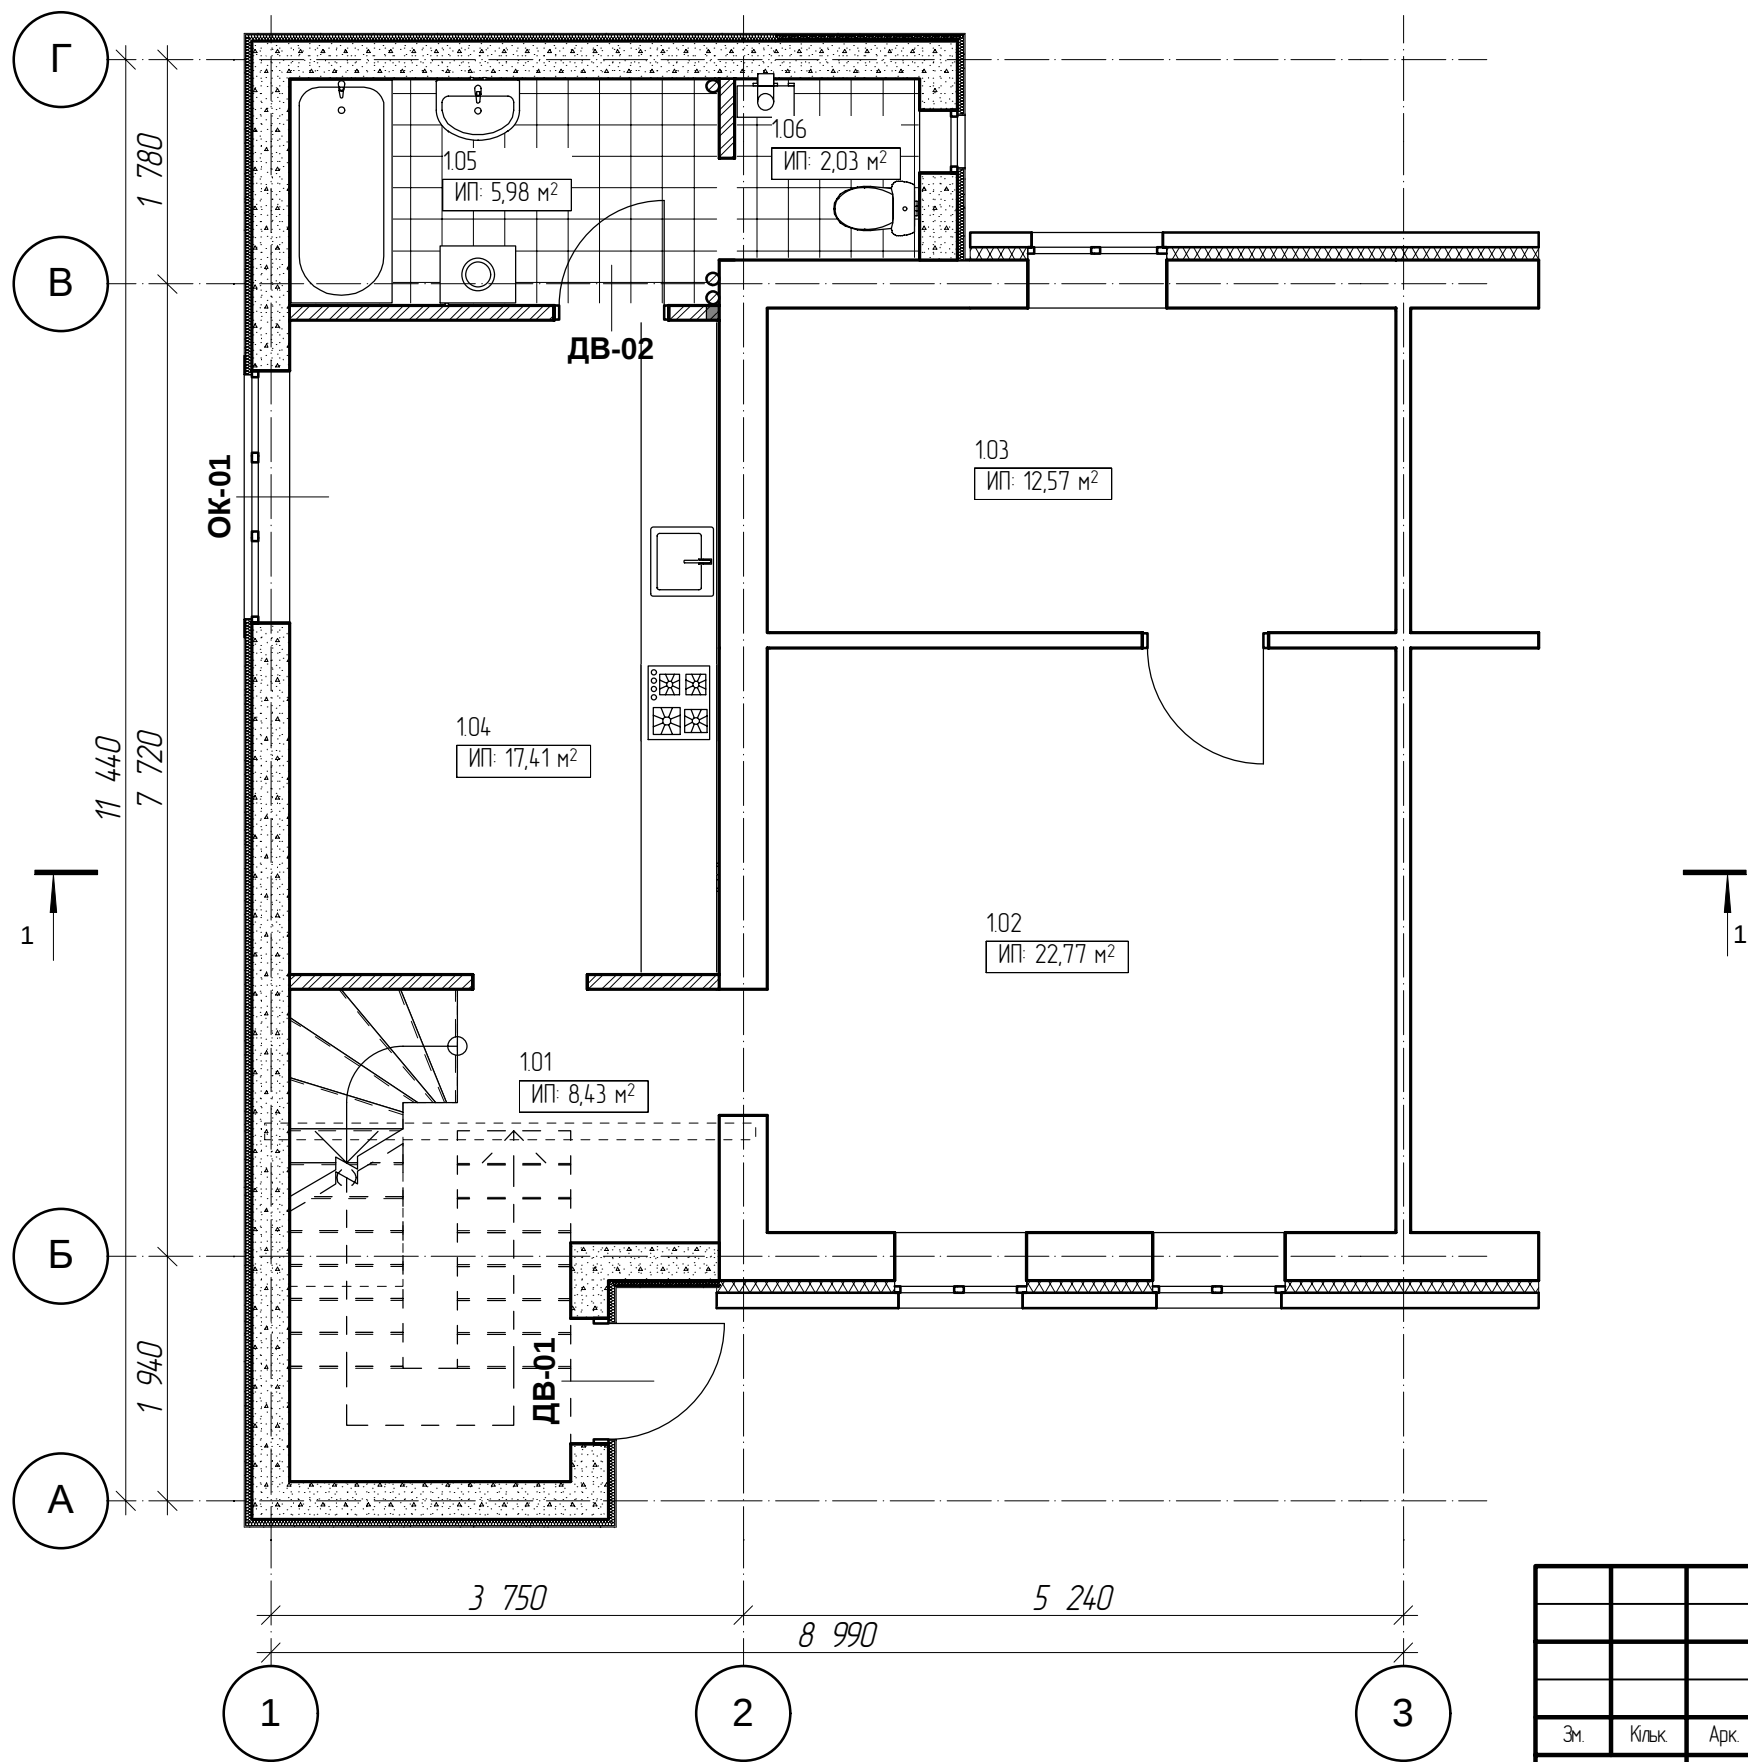

Експлікація приміщень

Пов.	№	Назва	Площа
1-й поверх			
	101	Хол	8,43
	102	Кімната	22,77
	103	Кімната	12,57
	104	Кухня	17,41
	105	С/в	5,98
	106	С/в	2,03
2-й поверх			
	2.01	Сходи	6,53
	2.02	Вітальня	24,94
	2.03	Спальня	18,16
	2.04	Спальня	18,16
	2.05	С/в	6,07
			143,05 м




						10046.17-АБ					
						Житловий будинок по вул. Шевченка 134 в с. Софіївська Борщагівка					
Зм.	Кільк.	Арк.	№Док.	Підп.	Дата	Реконструкція житлового будинку			Стадія	Аркуш	Аркушів
					13.03.2018				РП	31	
						План 1-го поверху з маркуванням прорізів М 160, 11					






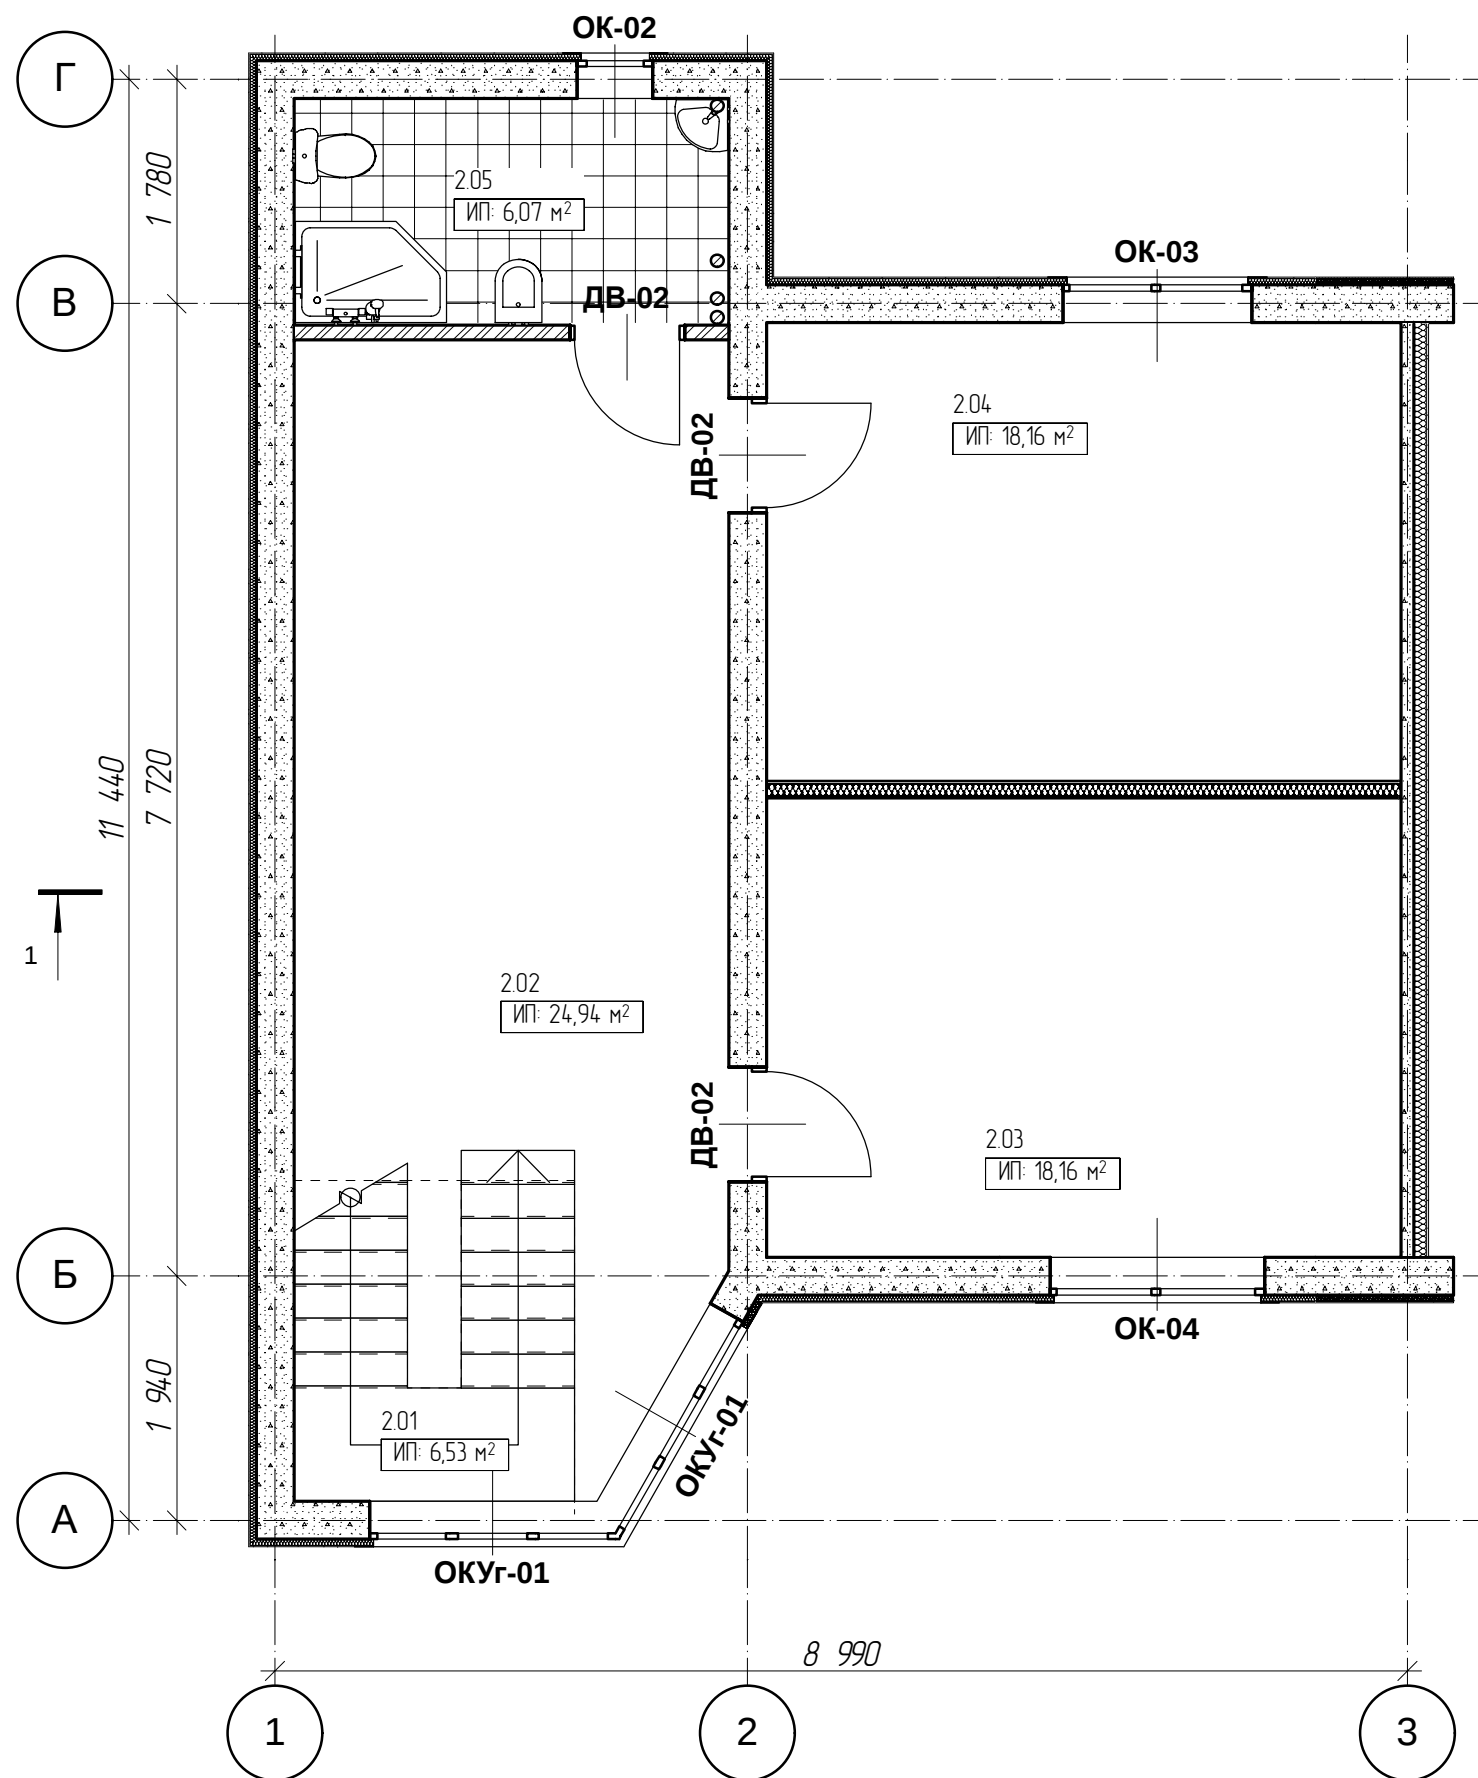


Пов.	№	Назва	Площа
1-й поверх			
	1.01	Хол	8,43
	1.02	Кімната	22,77
	1.03	Кімната	12,57
	1.04	Кухня	17,41
	1.05	С/в	5,98
	1.06	С/в	2,03
2-й поверх			
	2.01	Сходи	6,53
	2.02	Вітальня	24,94
	2.03	Спальня	18,16
	2.04	Спальня	18,16
	2.05	С/в	6,07
			143,05 м ²

						10046.17-АБ				
						Житловий будинок по вул. Шевченка 134 в с. Софіївська Борщагівка				
Зм.	Кільк	Арк.	№Док.	Підп.	Дата					
						Реконструкція житлового будинку		Стадія	Аркуш	Аркушів
					13.03.2018			РП	32	
						План 2-го поверху з маркуванням прорізів М 1:60, 1:1				

Погоджено:			
Зам. №			
Підпис і дата			
№№ ор.			

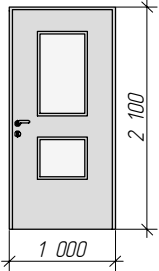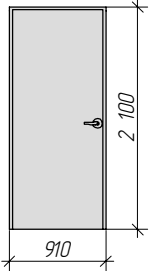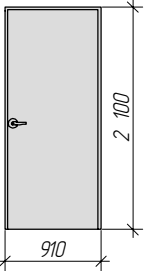Специфікація Дверей			
Марка	ДВ-01	ДВ-02	ДВ-02
К-сть	1	2	2
Розмір Ш x В	1 000×2 100	910×2 100	910×2 100
Відкривання	П	Л	П
Фасад			

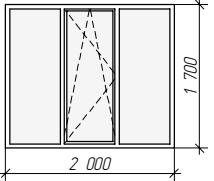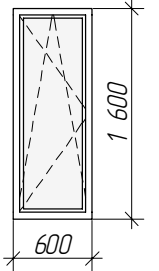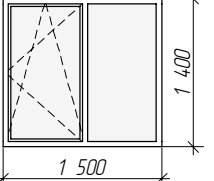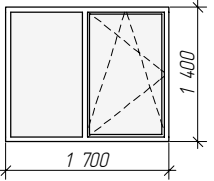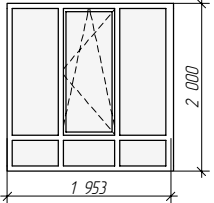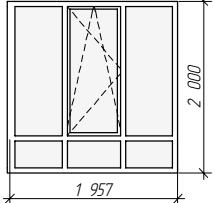Специфікація Вікон						
Марка	ОК-01	ОК-02	ОК-03	ОК-04	ОКУ2-01	ОКУ2-01
К-сть	1	1	1	1	1	1
Розмір Ш x В	2 000×1 700	600×1 600	1 500×1 400	1 700×1 400	1 953×2 000	1 957×2 000
Фасад						

						10046.17-АБ			
						Житловий будинок по вул. Шевченка 134 в с. Софіївська Борщагівка			
Зм.	Кільк.	Арк.	№Док.	Підп.	Дата	Реконструкція житлового будинку	Стадія	Аркуш	Аркушів
					13.03.2018		РП	33	
							Специфікація вікон та дверей М 1:1 		

Погоджено:		
Зам. № _____		
Підпис і дата		
№№ ор.		

Специфікація Матеріалів			
Назва	Об'єм (м3)	Площа поверхні (м2)	Розташування
Бетон – С12/15	2,86	35,75	Конструктив – Чорнова плита полу по ґрунту
	2,86 мі	35,75 мі	
Бетон – С16/20	0,27	1,36	Конструктив – Перетинки
Бетон – С16/20	7,40	22,58	Конструктив – Лестниці
Бетон – С16/20	0,38	0,95	Конструктив – Перекриття
Бетон – С16/20	11,46	14,32	Конструктив – Фундамент Монол Стрічка
Бетон – С16/20	3,69	12,29	Конструктив – Монолітний Пояс
Бетон – С16/20	5,75	38,36	Конструктив – Перекриття. Плита/балки
	28,95 мі	89,86 мі	
Бетон – С8/10	0,62	12,34	Конструктив – Фундамент Монол Стрічка
	0,62 мі	12,34 мі	
Ізоляція – ЕППС	0,06	0,30	Конструктив – Перетинки
Ізоляція – ЕППС	0,64	2,12	Конструктив – Монолітний Пояс
Ізоляція – ЕППС	11,17	74,36	Конструктив – Перекриття
	11,87 мі	76,78 мі	
Ізоляція – Мінвата 120 кг/м3	65,82	196,79	Конструктив – Стіни Несучі
Ізоляція – Мінвата 120 кг/м3	5,64	23,49	Конструктив – Перегородки
	71,46 мі	220,28 мі	
Ізоляція – Мінвата 45 кг/м3	2,08	13,74	Конструктив – Перегородки
	2,08 мі	13,74 мі	
Кладка – Газобетон D500, 100мм	5,64	23,49	Конструктив – Перегородки
	5,64 мі	23,49 мі	
Кладка – Газобетон D500, 300мм	71,83	214,98	Конструктив – Стіни Несучі
	71,83 мі	214,98 мі	
Покрівля – Бітумна Черепиця	38,98	130,63	Конструктив – Дах
	38,98 мі	130,63 мі	

						10046.17-АБ				
						Житловий будинок по вул. Шевченка 134 в с. Софіївська Борщагівка				
Зм.	Кільк.	Арк.	№Док.	Підп.	Дата.	Реконструкція житлового будинку		Стадія	Аркуш	Аркушів
					13.03.2018			РП	34	
						Специфікація матеріалів				
								М 1:1		